


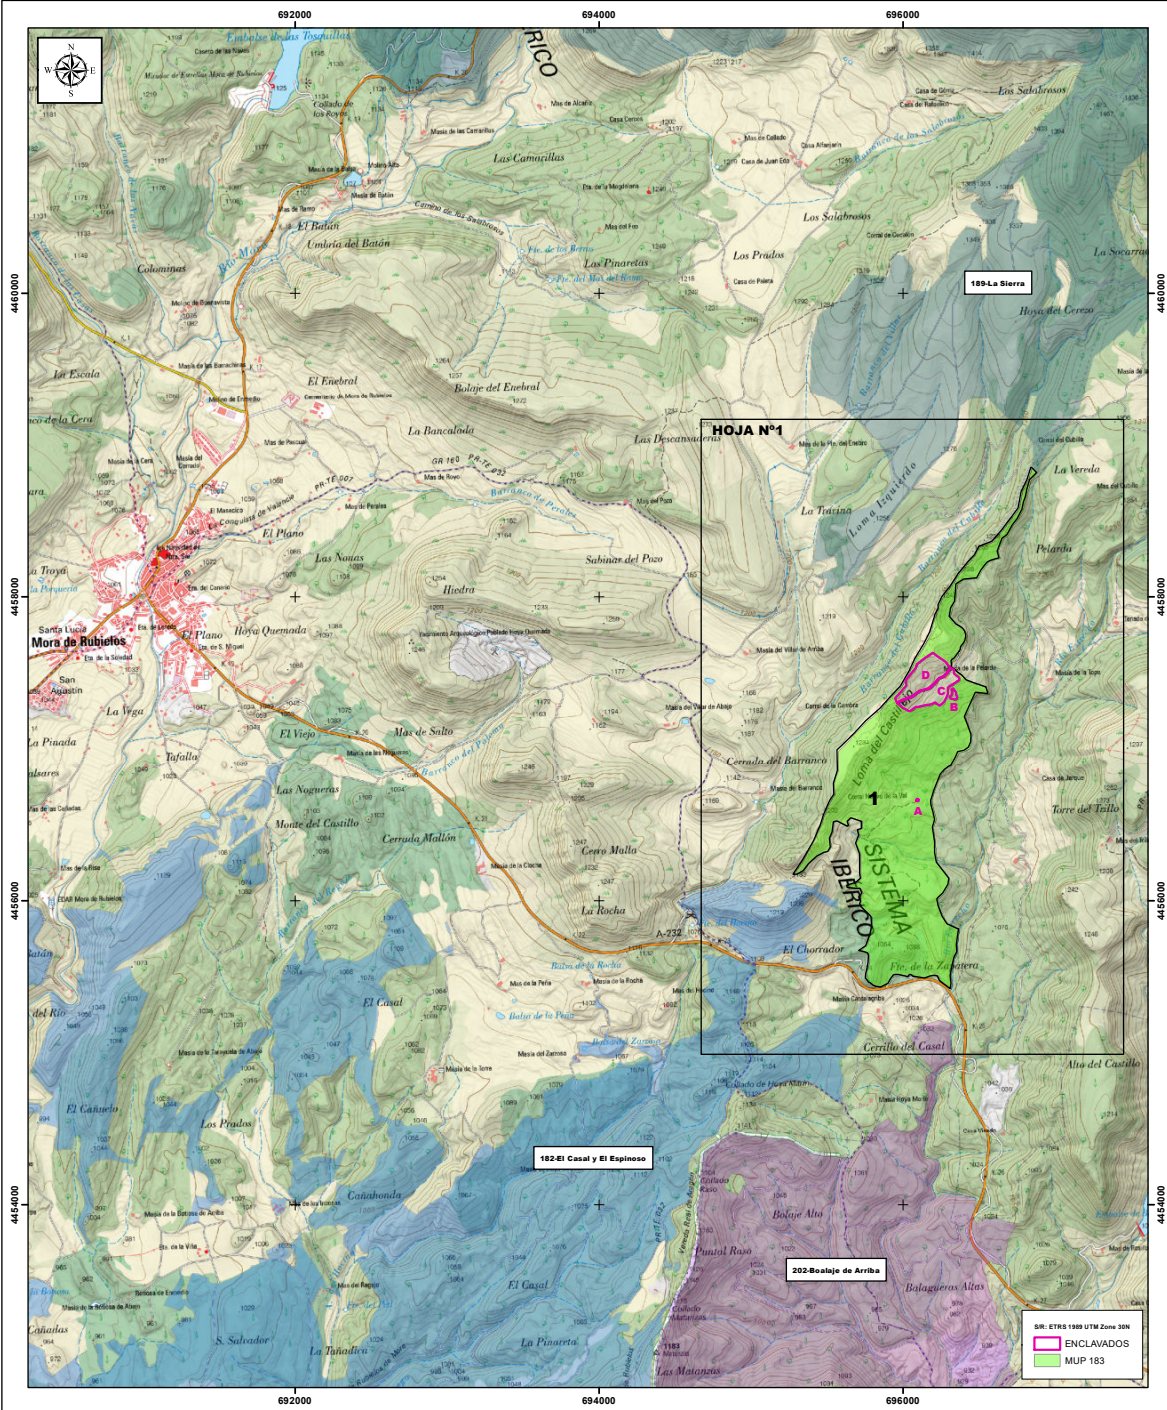

CUADRO DE ENCLAVADOS			
LETRA	DENOMINACIÓN	POSEEDOR / TITULAR CATASTRAL	SUPERFICIE (ha)
A	Corral de El Aval	En invest gación	0,0168
B	Masía La Pelarda	Victoriano Pérez Fortea	0,2131
C	Masía La Pelarda	Victoriano Pérez Fortea	3,9696
D	Masía La Pelarda	Victoriano Pérez Fortea	4,8884
TOTAL SUPERFICIE DE ENCLAVADOS (HA)			9,0878

CUADRO DE CABIDAS	
CABIDA TOTAL:	139,9351 ha
CABIDA ENCLAVADOS A, B, C, y D:	9,0878 ha
Enclavado A	0,0168 ha
Enclavado B	0,2131 ha
Enclavado C	3,9696 ha
Enclavado D	4,8884 ha
CABIDA PÚBLICA(a falta de enclavados de ARCIGRES SL):	130,8473 ha

CUADRO DE COLINDANCIAS	
1-2	Masía de La Topa (Pol 78 parcela 7)
2- 37	Finca El Aval (Pol 78, parcela 8)
37-44	Río Estrecho
44-47	Carretera vieja
48-56	VIA PECUARIA:Cañada Real de Valdelinares
56-57	Corral del Cast llico (Pol 78, parcela 17)
57-69	Corral de Rubio (Pol 78, parcela 16)
69-73	Corral de Rubio (Pol 78, parcela 17)
73-90	Corral de Rubio (Pol 78, parcela 16)
90-95	El Chorrador o Cantalagriba (Pol 78 parcela 15)
95-102	El cast llejo (Pol 78, parcela 32)
102-103 a 47	Carretera A-232
48 a 104 -129	VIA PECUARIA:Cañada Real de Valdelinares
129-130	Monte de UP Nº 189 "La sierra"
130-165	Masía de La Topa (Pol 78 parcela 5)
165-1	Camino

GOBIERNO DE ARAGON

Departamento de Medio Ambiente y Turismo

ESCALA:

PROYECTO:

PLANO DEL DESLINDE PARCIAL ADMINISTRATIVO DEL MONTE DE UTILIDAD PÚBLICA Nº. 183 DEL CATALOGO DE TIERUEL, DENOMINADO "EL CASTILLO", PERTENECIENTE AL AYUNTAMIENTO DE MORA DE RUBIELOS Y SITUADO EN SU TÉRMINO MUNICIPAL. DESLINDE DEL PERÍMETRO EXTERIOR Y DE LOS ENCLAVADOS DE EL AVAL, Y DE LA MASÍA PELARDA, A FALTA DE LAS PARCELAS ENCLAVADAS DE ARGIGRES SL.

PLANO:

PLANO GENERAL

FECHA:

MARZO 2025

AUTOR:

Edo. electronicamente LA ING. DE MONTES María Rosales Juega

PLANO Nº:

1