




**Descripcion de apoyos a dismantlar e implicados**

Numero	Tipologia	Coordenadas UTM 30	
		X	Y
64	P.M.	726156	4626828
65	P.M.	726207	4626847
66	P.M.	726259	4626865
67	P.M.	726314	4626885
68	P.M.	726361	4626902
69	P.M.	726412	4626920
70	P.M.	726458	4626937
71	P.M.	726475	4626943
72	P.M.	726525	4626961

\*Coordenadas no aptas para replanteo

**LEYENDA:**

- L.A.M.T "LANAJA" LA27 a dismantlar
- Apoyo hormigon/madera a dismantlar

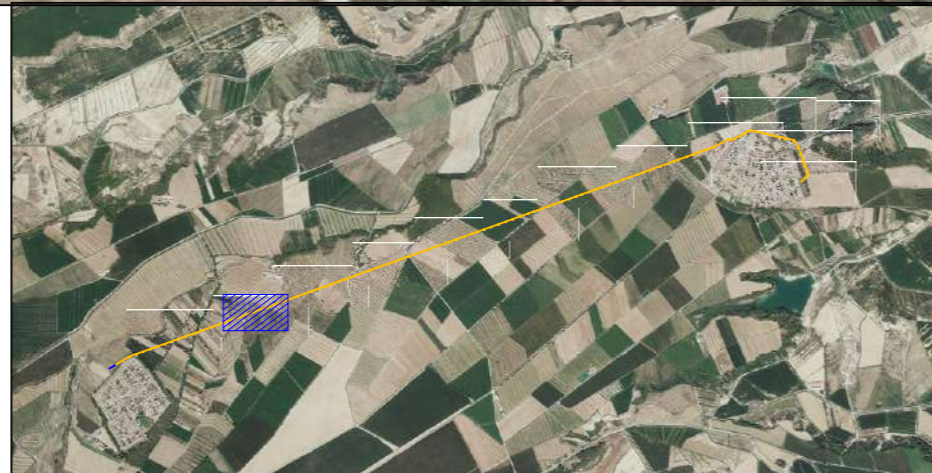

**PROYECTO DE EJECUCIÓN REFORMA LÍNEA AÉREA DE MEDIA TENSIÓN 15 KV "LANAJA" ENTRE LAS LOCALIDADES DE LA CARTUJA DE MONEGROS Y SAN JUAN DE FLUMEN TÉRMINO MUNICIPAL DE SARDIÑENA (PROVINCIA DE HUESCA)**

**DESTINATARIO DEL PROYECTO:**



**EMPLAZAMIENTO:** Poligonos 10, 11, 12 y 15  
**DIRECCIÓN:** Poligonos 10, 11, 12 y 15  
**MUNICIPIO:** Término municipal de Sardiñena (provincia de Huesca)

**TÍTULO PLANO:** Plano planta general.  
Estado a dismantlar (P.3)

**TIPOLOGÍA:** Reforma LAMT  
**PROMOTOR:** EDISTRIBUCIÓN Redes Digitales, S.L.U.

**eointegral**


Franciscó Javier Navarro León  
Ingeniero Técnico Industrial  
COL. Nº 9957

**PLANO Nº:** 02.03

**ESCALA:** 1:1000

**VERSIÓN:** 1

**FECHA:** Marzo 2022

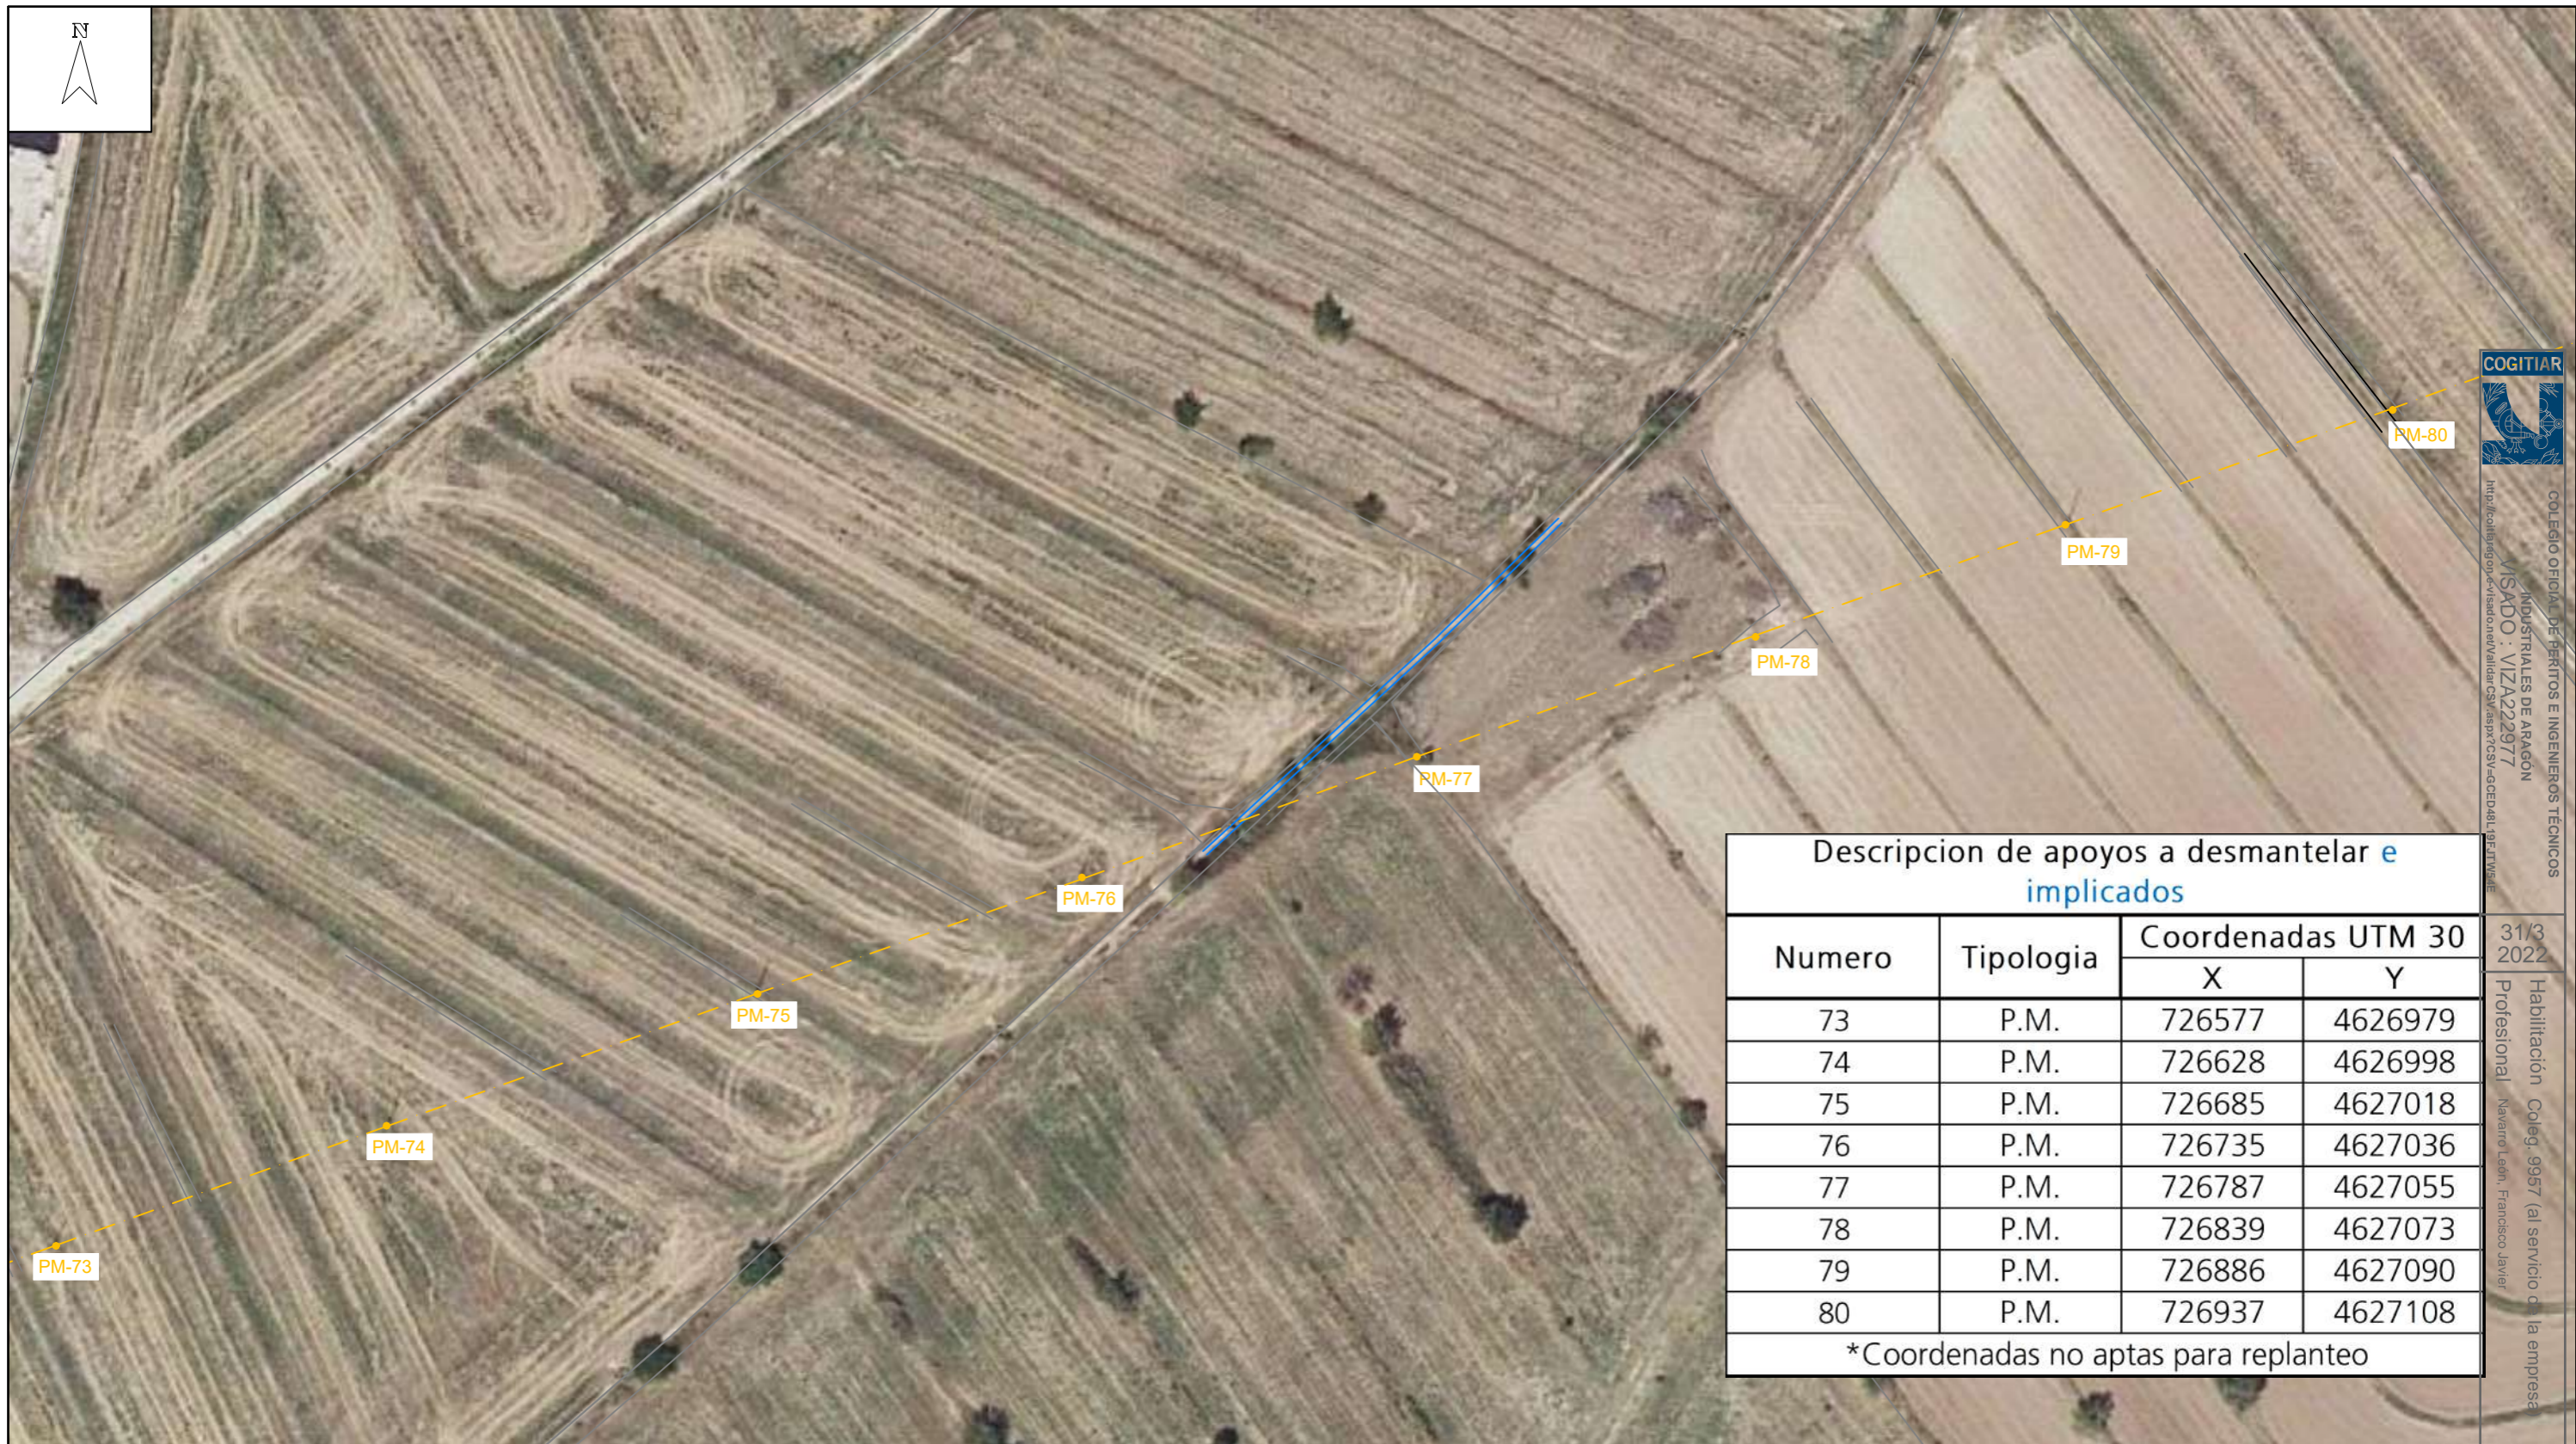

COLEGIO OFICIAL DE PERITOS E INGENIEROS TÉCNICOS INDUSTRIALES DE ARAGÓN  
 VISADO: VIZA222977  
<http://coti.aragon.es/validador/validador.aspx?CSV=AGCEADAL06271916>

31/3  
2022  
 Habilitación Coleg. 9957 (al servicio de la empresa)  
 Profesional Navarro León, Francisco Javier


**Descripcion de apoyos a dismantlar e implicados**

Numero	Tipologia	Coordenadas UTM 30	
		X	Y
73	P.M.	726577	4626979
74	P.M.	726628	4626998
75	P.M.	726685	4627018
76	P.M.	726735	4627036
77	P.M.	726787	4627055
78	P.M.	726839	4627073
79	P.M.	726886	4627090
80	P.M.	726937	4627108

\*Coordenadas no aptas para replanteo

**LEYENDA:**

- L.A.M.T "LANAJA" LA27 a dismantlar
- Apoyo hormigon/madera a dismantlar

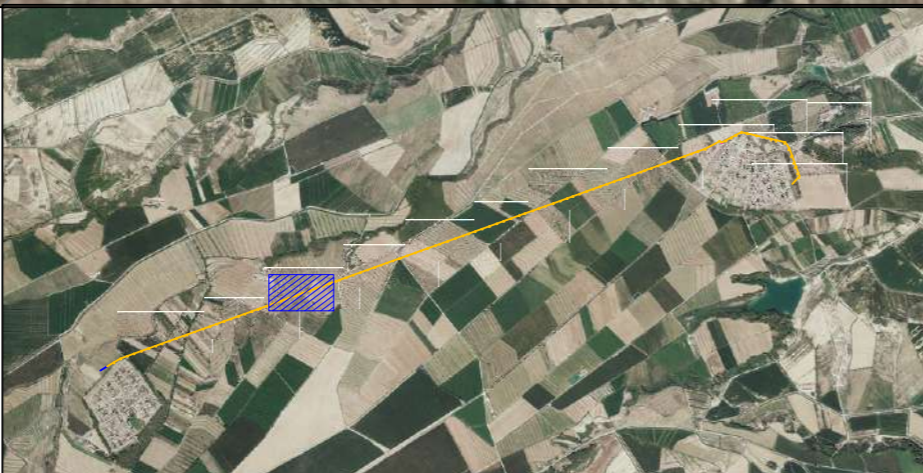

PROYECTO DE EJECUCIÓN REFORMA LÍNEA AÉREA DE MEDIA TENSIÓN 15 KV "LANAJA" ENTRE LAS LOCALIDADES DE LA CARTUJA DE MONEGROS Y SAN JUAN DE FLUMEN TÉRMINO MUNICIPAL DE SARIÑENA (PROVINCIA DE HUESCA)

**DESTINATARIO DEL PROYECTO:**

**EMPLAZAMIENTO:** Polígonos 10, 11, 12 y 15  
**DIRECCIÓN:** Polígonos 10, 11, 12 y 15  
**MUNICIPIO:** Término municipal de Sariñena (provincia de Huesca)

**TÍTULO PLANO:** Plano planta general.  
Estado a dismantlar (P.4)

**TIPOLOGÍA:** Reforma LAMT  
**PROMOTOR:** EDISTRIBUCIÓN Redes Digitales, S.L.U.



Franciscó Javier Navarro León  
 Ingeniero Técnico Industrial  
 COL. Nº 9957

PLANO Nº: 02.04  
 ESCALA: 1:1000  
 VERSIÓN: 1  
 FECHA: Marzo 2022



COLEGIO OFICIAL DE PERITOS E INGENIEROS TÉCNICOS INDUSTRIALES DE ARAGÓN  
 VISADO : VIZA222977  
<http://www.cogitar.es/>

31/3  
 2022  
 Habilitación Coleg. 9957 (al servicio de la empresa)  
 Profesional Navarro León, Francisco Javier


**Descripcion de apoyos a dismantelar e implicados**

Numero	Tipologia	Coordenadas UTM 30	
		X	Y
81	P.M.	726986	4627126
82	P.M.	727035	4627144
83	P.M.	727057	4627151
84	P.M.	727107	4627169
85	P.M.	727160	4627189
86	P.M.	727213	4627208
87	P.M.	727267	4627227
88	P.M.	727318	4627245

\*Coordenadas no aptas para replanteo

**LEYENDA:**

- L.A.M.T "LANAJA" LA27 a dismantelar
- Apoyo hormigon/madera a dismantelar

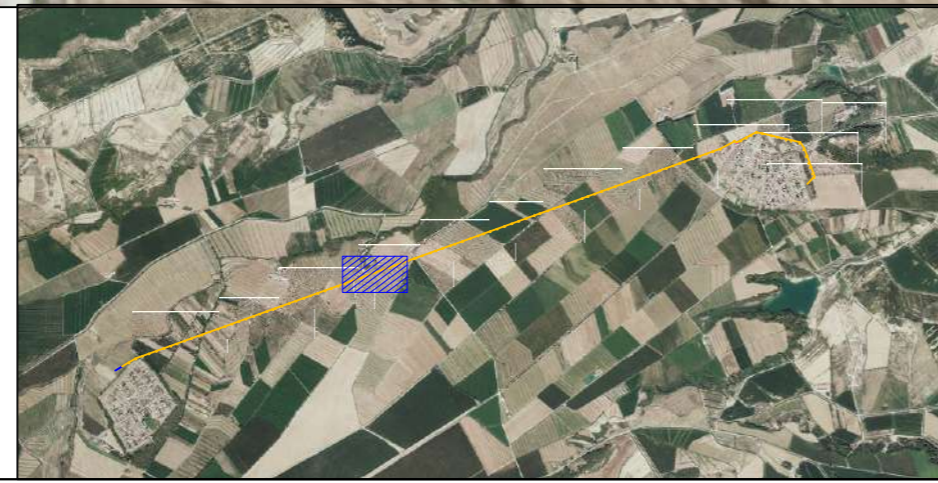

**PROYECTO DE EJECUCIÓN REFORMA LÍNEA AÉREA DE MEDIA TENSIÓN 15 KV "LANAJA" ENTRE LAS LOCALIDADES DE LA CARTUJA DE MONEGROS Y SAN JUAN DE FLUMEN TÉRMINO MUNICIPAL DE SARIÑENA (PROVINCIA DE HUESCA)**

**DESTINATARIO DEL PROYECTO:**



**EMPLAZAMIENTO:** Polígonos 10, 11, 12 y 15  
**DIRECCIÓN:** Polígonos 10, 11, 12 y 15  
**MUNICIPIO:** Término municipal de Sariñena (provincia de Huesca)

**TÍTULO PLANO:** Plano planta general.  
 Estado a dismantelar (P.5)

**TIPOLOGÍA:** Reforma LAMT  
**PROMOTOR:** EDISTRIBUCIÓN Redes Digitales, S.L.U.

Francisco Javier Navarro León  
 Ingeniero Técnico Industrial  
 COL. Nº 9957



**PLANO Nº:** 02.05  
**ESCALA:** 1:1000  
**VERSIÓN:** 1  
**FECHA:** Marzo 2022