PLANTA DISTRIBUCIÓN
E:1/200

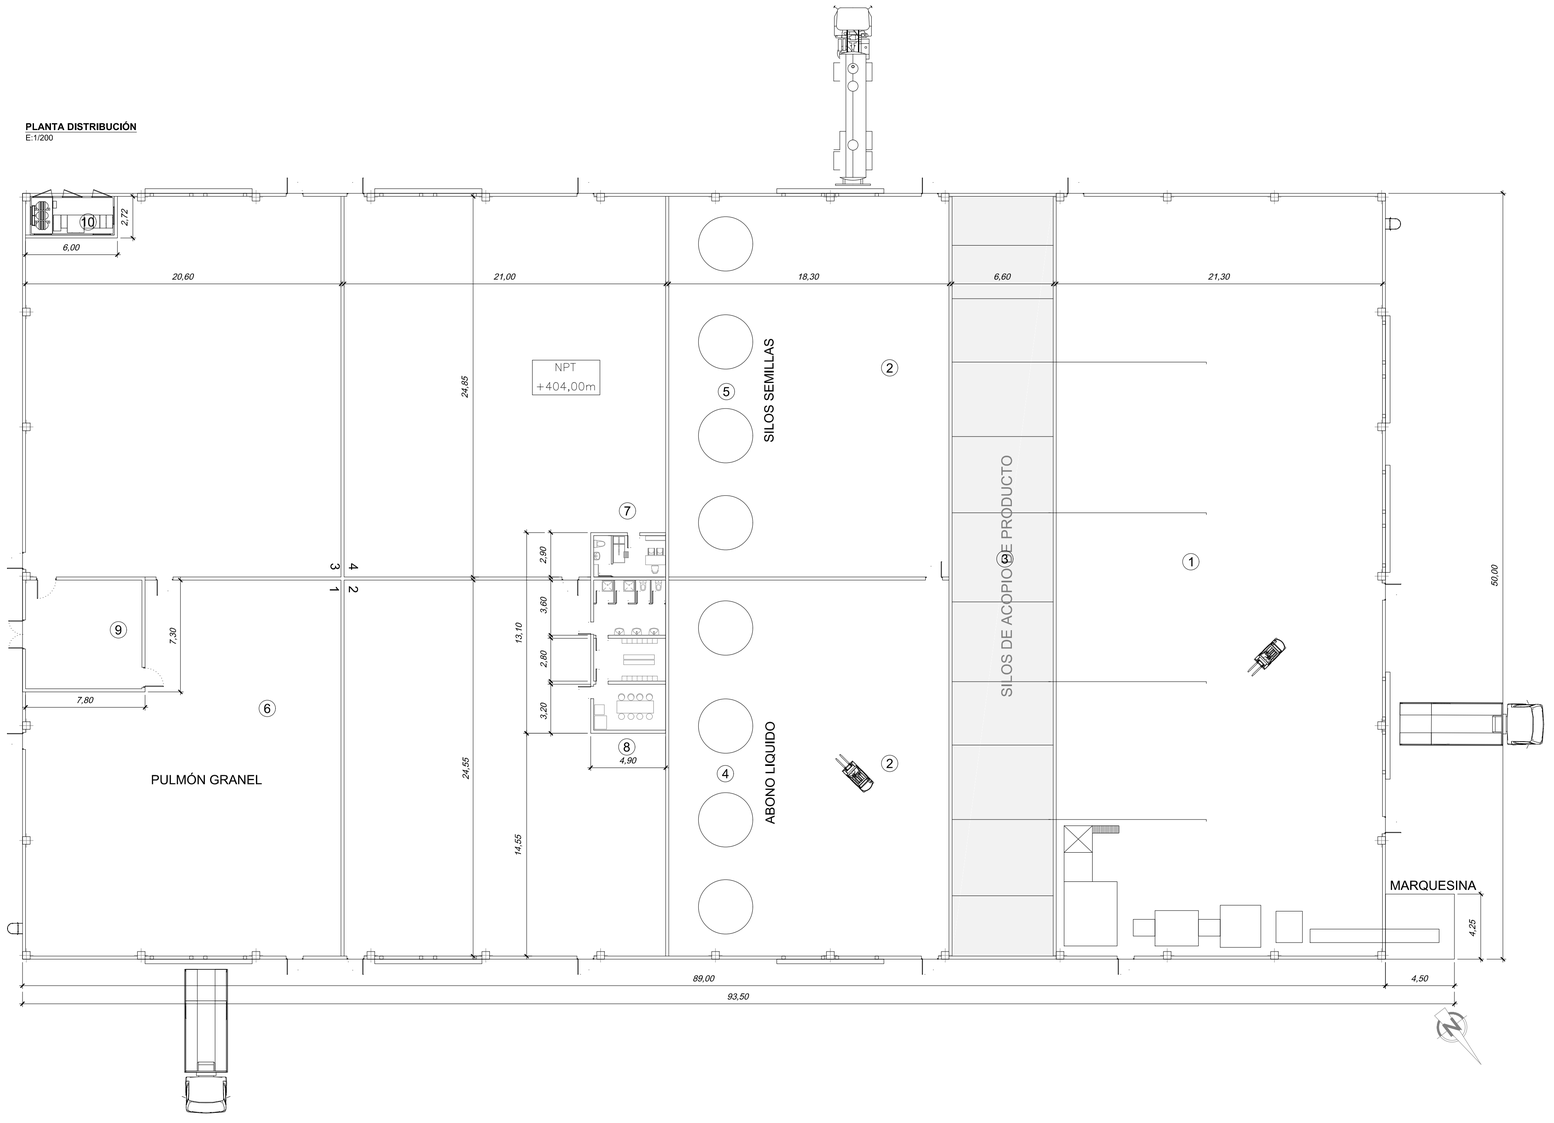

TABLA DE DISTRIBUCION DE USOS Y SUPERFICIES		
Nº	**AREA**	**SUPEFICIE [m²]**
1	FABRICA GRANEL-ENVASADO	1064
2	ENVASADO-PALETIZADO	570
3	CUBETOS	327
4	ABONO LIQUIDOS	168
5	SILO SEMILLAS	168
6	GRANEL	1812
7	LOCAL PRIMEROS AUXILIOS	13
8	ASEOS, VESTUARIOS Y COMEDOR	44
9	TALLER	55
10	CT	16
	SUPERFICIE UTIL TOTAL	**4237**
	SUPERFICIE CONSTRUIDA TOTAL	**4450**

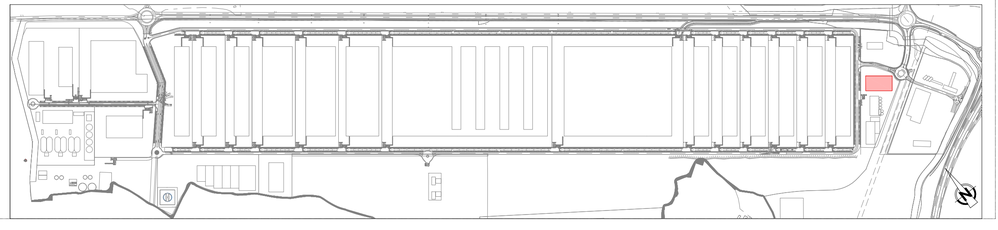

bonÀrea AGRUPA

GrupCarles Enginyeria i sostenibilitat
Sant Ferran, 45-08700 IGUALADA | Tel.:938017220
enginyeria@gcarles.com | www.genginyeria.com

Título
PROYECTO EJECUTIVO
ENG04043.29
Abonos y semillas

Plano
DISTRIBUCIÓN EN PLANTA
Uso y superficies

Titular
CORPORACIÓ ALIMENTARIA GUISSONA

Formato - Escala: A1 - 1:200
Número: 03.01

22/02/19 Dibujado: A. Farrés Rev.: 03

Firma