
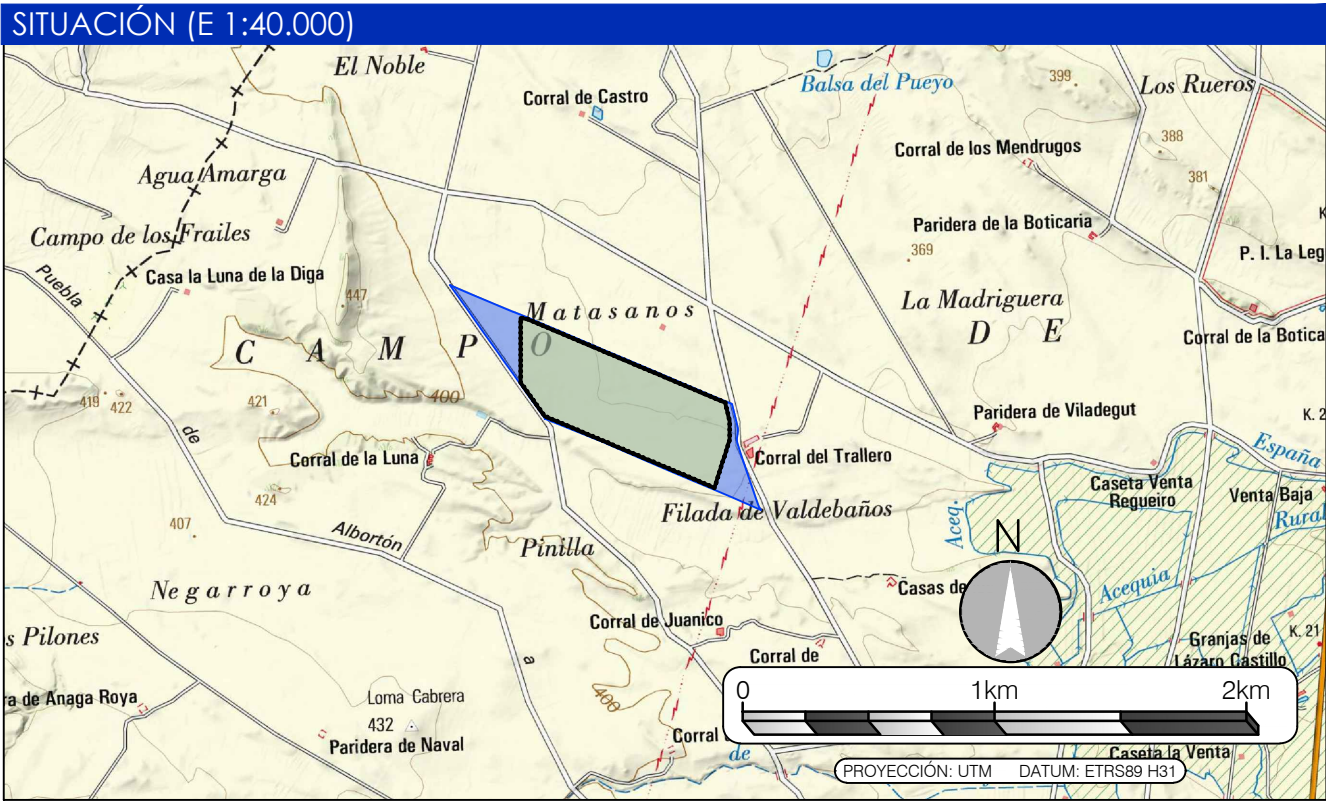
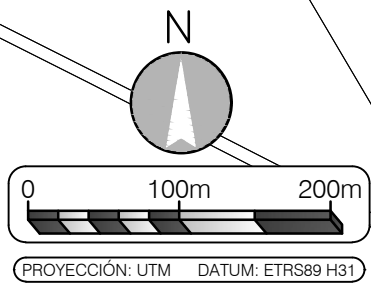


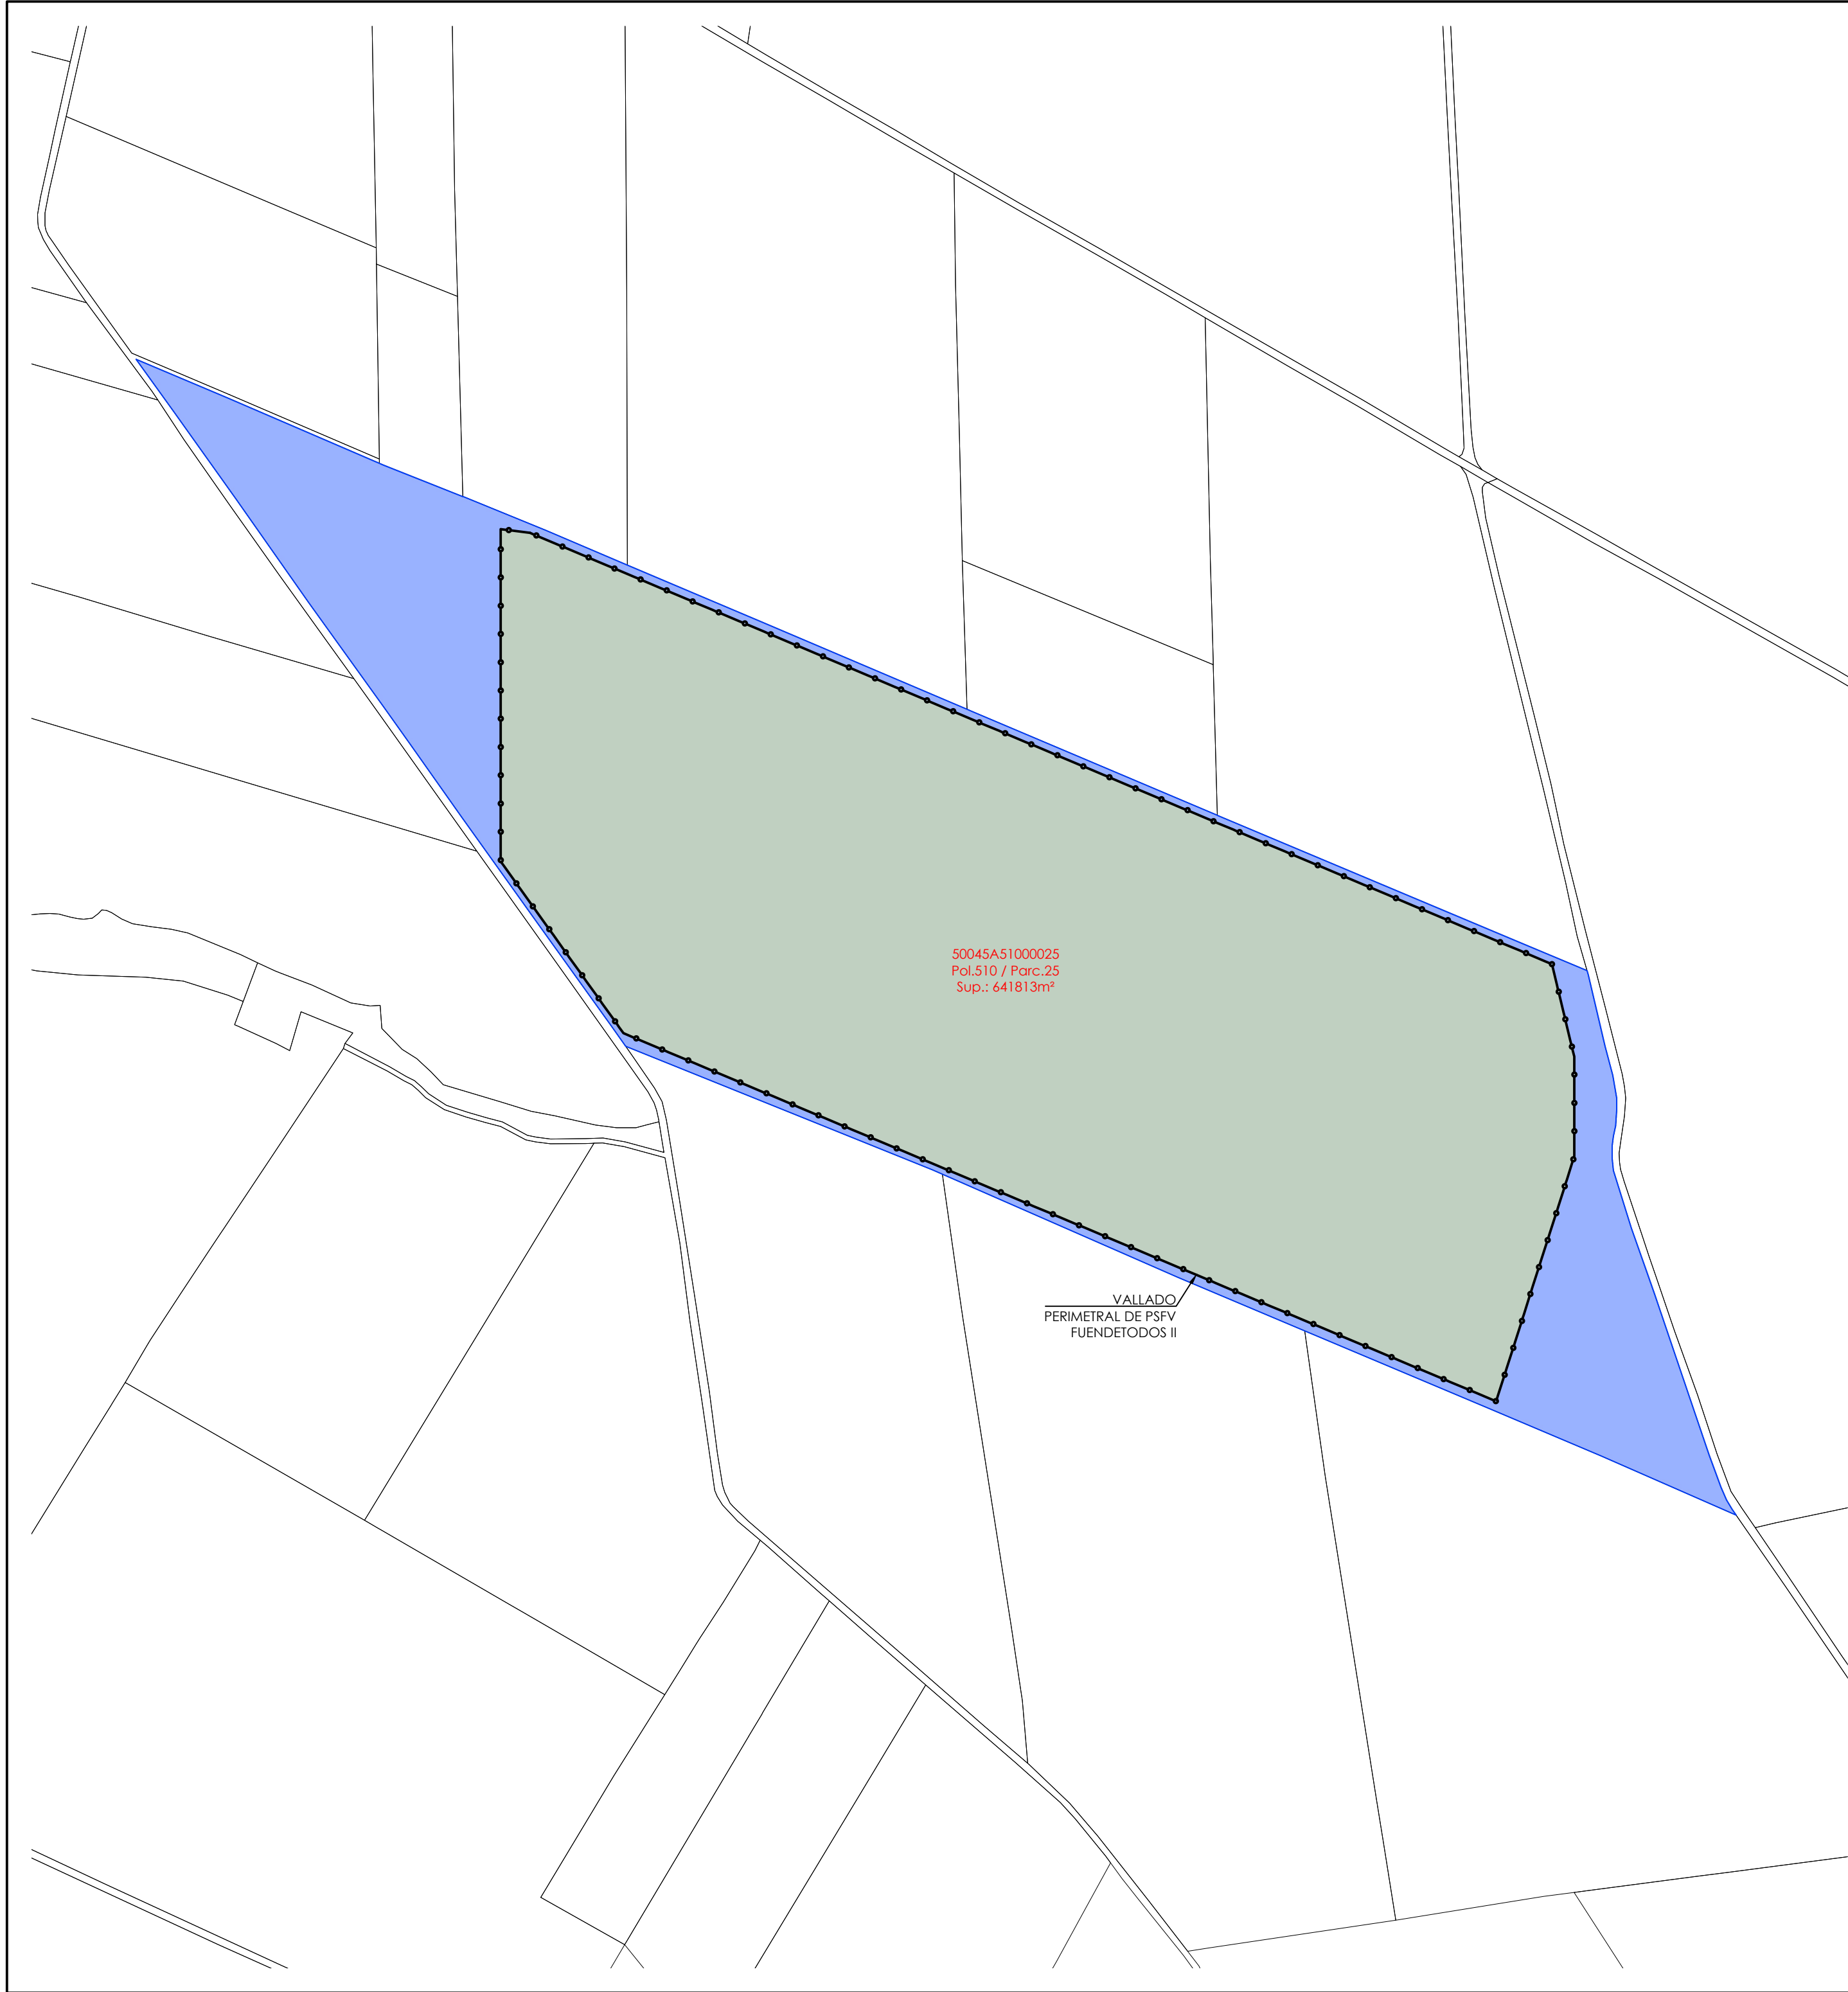

PROYECTO:
F.V. ELAWAN FUENDETODOS II


ESCALA: 1: 5.000	FECHA: 11/2020	FORMATO: A2	PLANO: 1	HOJA: 1 DE 1
---------------------	-------------------	----------------	-------------	-----------------

PLANO:
EMPLAZAMIENTO

BBA1 International Engineering

El Ingeniero Técnico Industrial
al servicio de la empresa
BBA1 International Engineering

Carlos Volpato Colas
Colegiado Nº4851 COITIAI

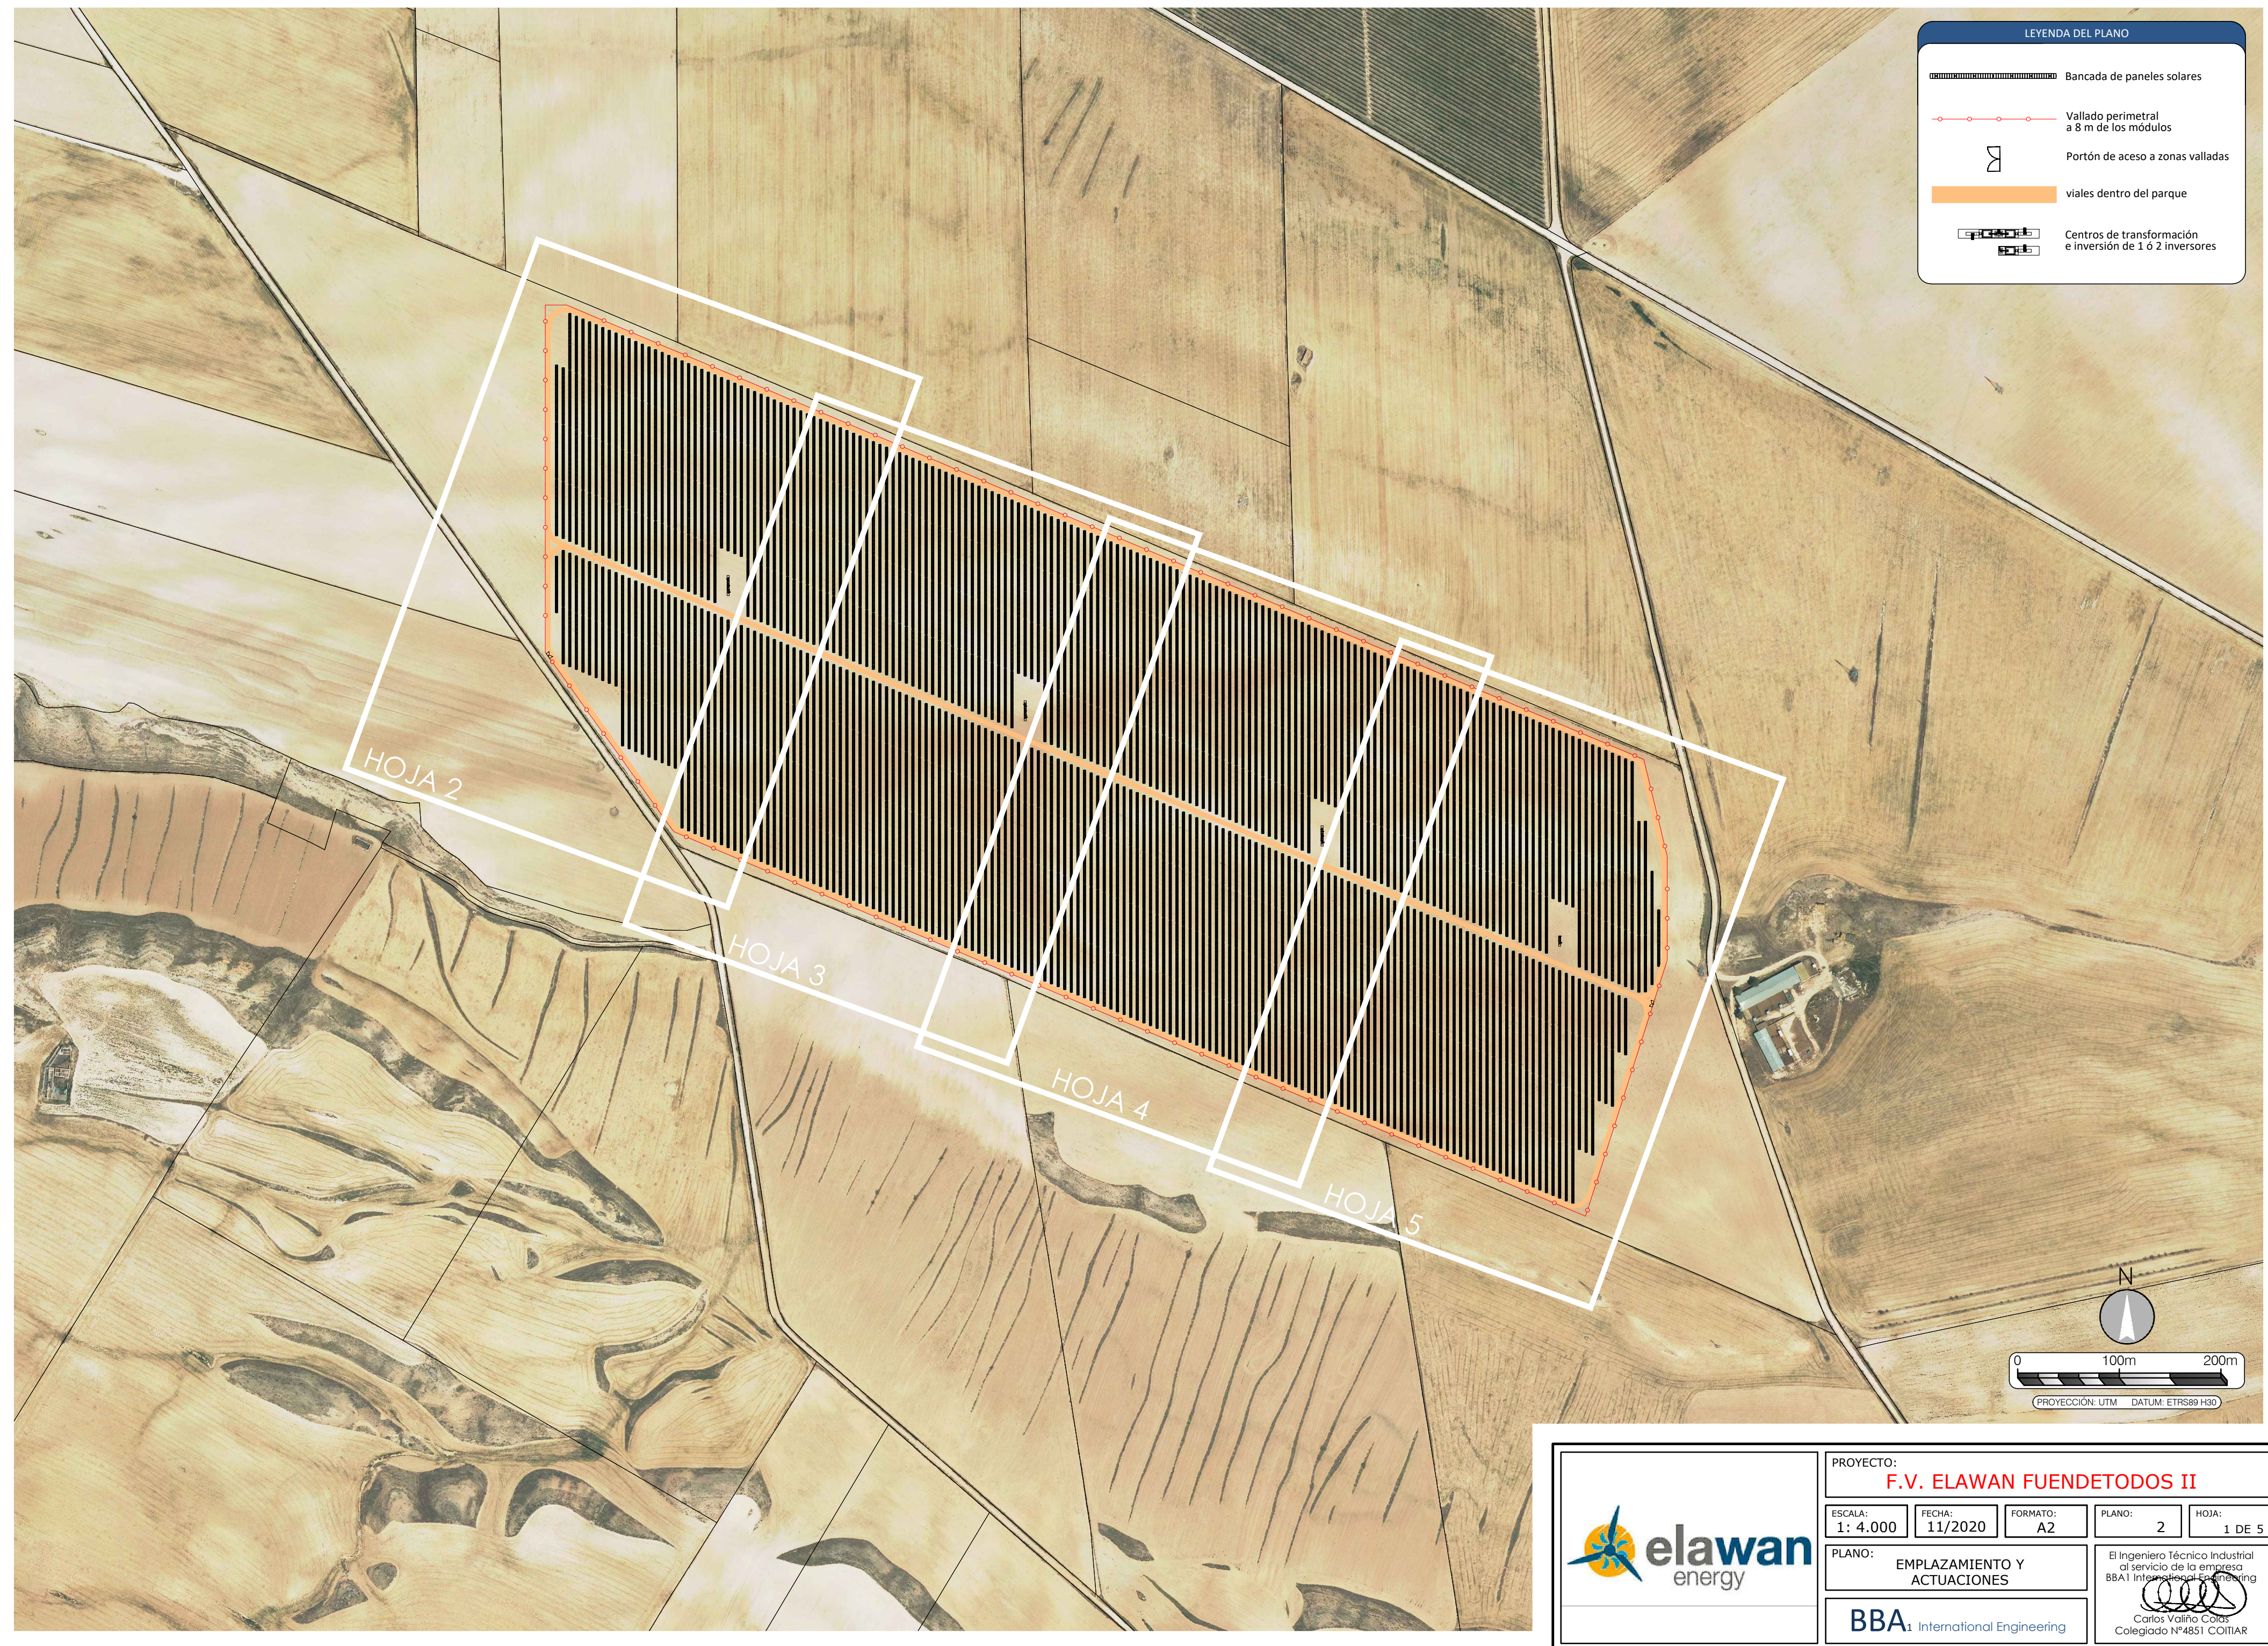


LEYENDA DEL PLANO

- Bancada de paneles solares
- Vallado perimetral a 8 m de los módulos
- Portón de acceso a zonas valladas
- viales dentro del parque
- Centros de transformación e inversión de 1 ó 2 inversores

0 100m 200m


PROYECCIÓN: UTM DATUM: ETRS89 H30

PROYECTO: F.V. ELAWAN FUENDETODOS II				
ESCALA: 1: 4.000	FECHA: 11/2020	FORMATO: A2	PLANO: 2	HOJA: 1 DE 5
PLANO: EMPLAZAMIENTO Y ACTUACIONES			El Ingeniero Técnico Industrial al servicio de la empresa BBA1 International Engineering Carlos Volpato Colas Colegiado Nº4851 COITIAIR	
BBA1 International Engineering				

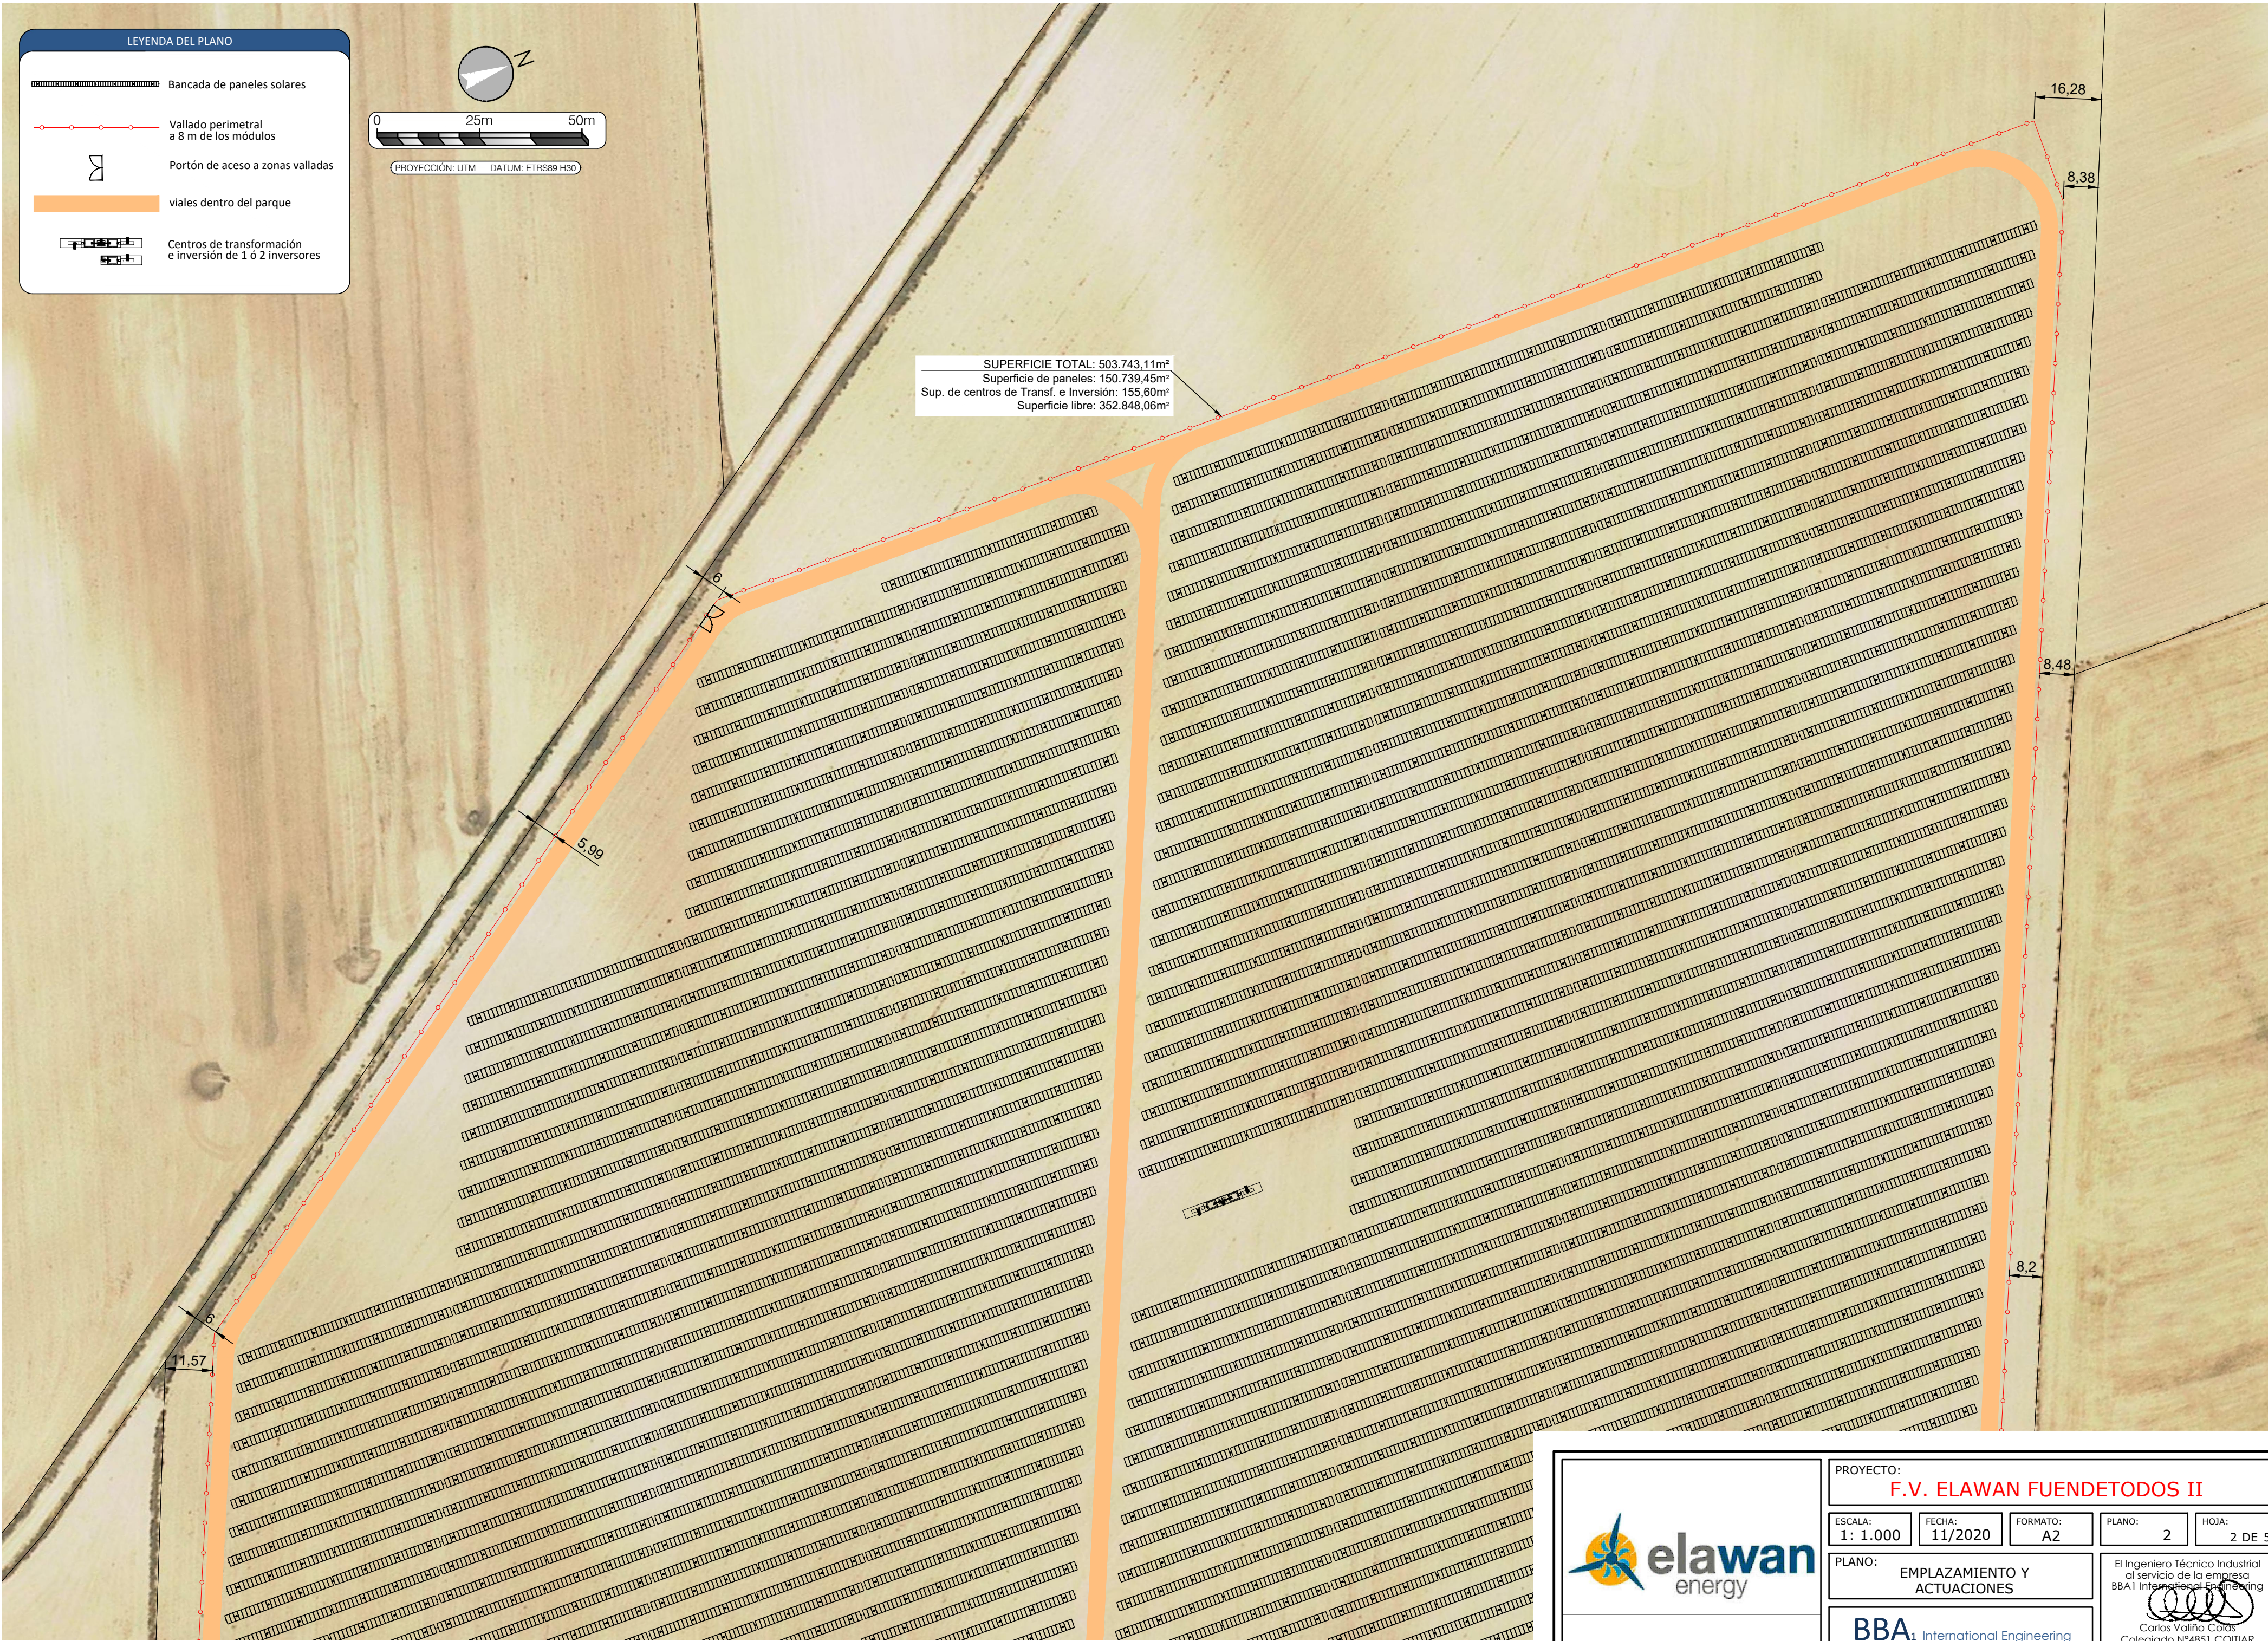





PROYECTO: F.V. ELAWAN FUENDETODOS II				
ESCALA: 1: 1.000	FECHA: 11/2020	FORMATO: A2	PLANO: 2	HOJA: 2 DE 5
PLANO: EMPLAZAMIENTO Y ACTUACIONES			El Ingeniero Técnico Industrial al servicio de la empresa BBA1 International Engineering  Carlos Volpato Colas Colegiado Nº4851 COITAR	
BBA1 International Engineering				

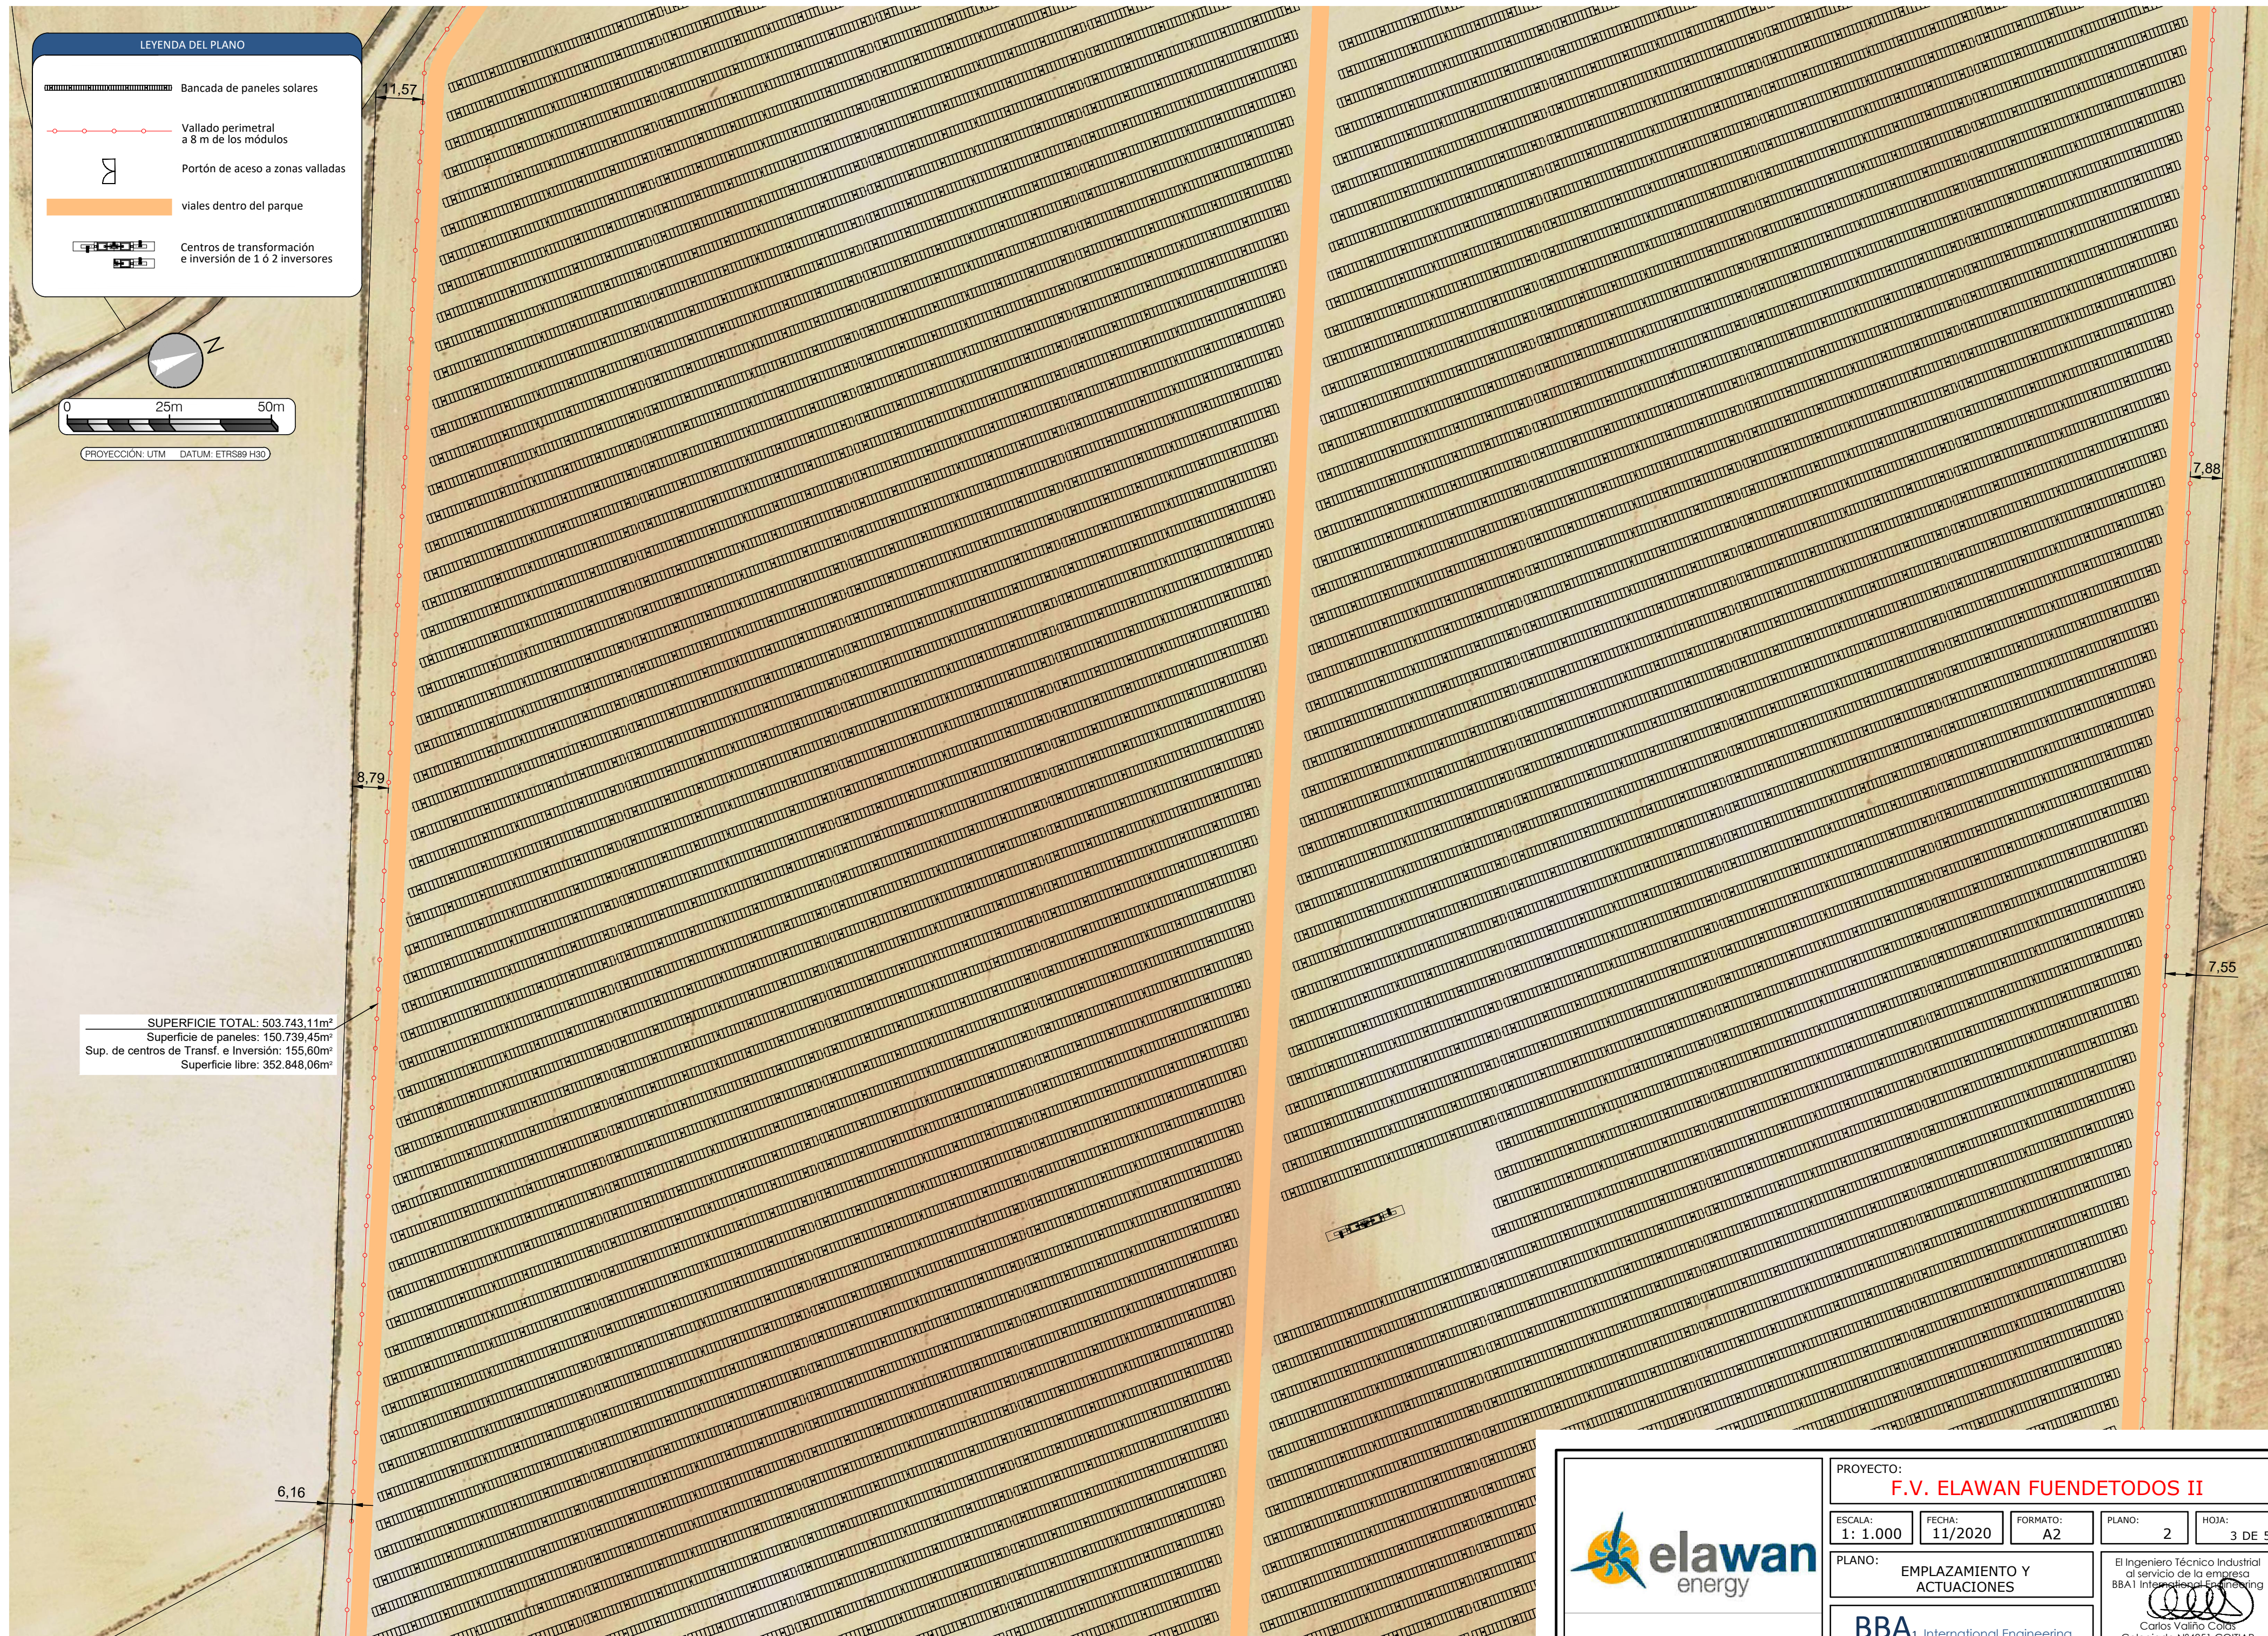

PROYECTO: F.V. ELAWAN FUENDETODOS II				
ESCALA: 1: 1.000	FECHA: 11/2020	FORMATO: A2	PLANO: 2	HOJA: 3 DE 5
PLANO: EMPLAZAMIENTO Y ACTUACIONES			El Ingeniero Técnico Industrial al servicio de la empresa BBA1 International Engineering  Carlos Volpato Colás Colegiado Nº4851 COITIAI	
BBA1 International Engineering				

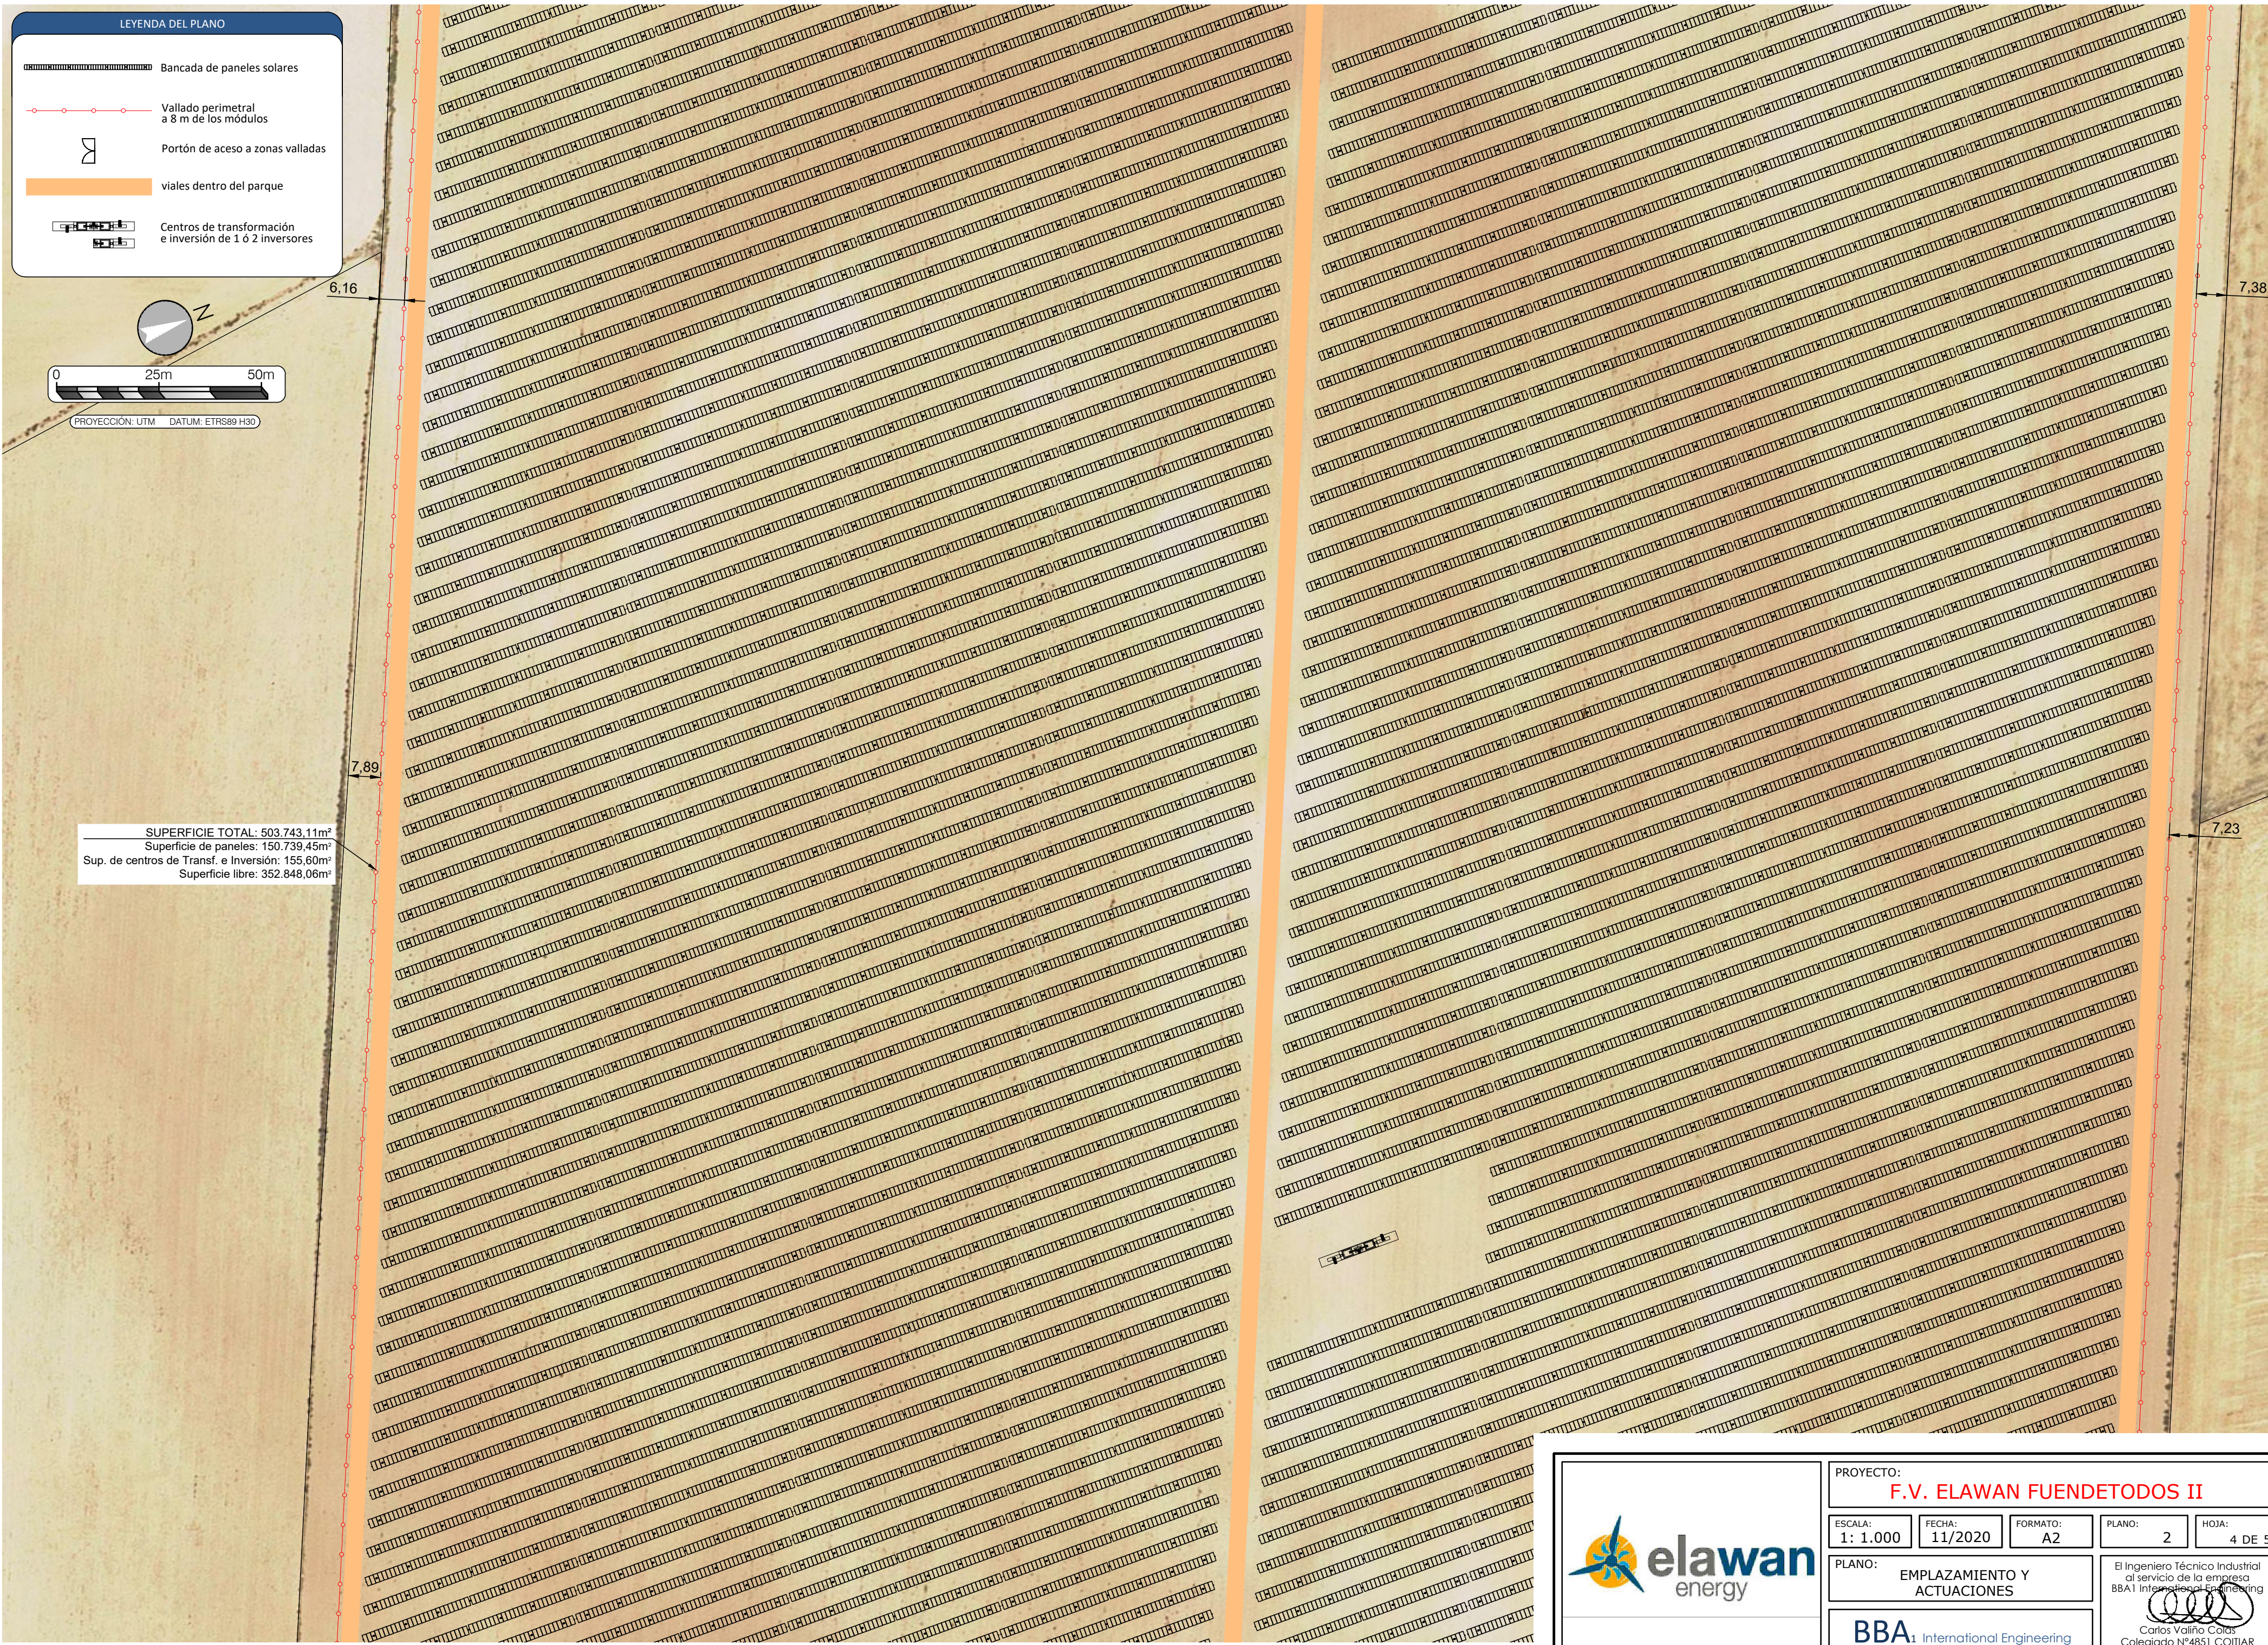

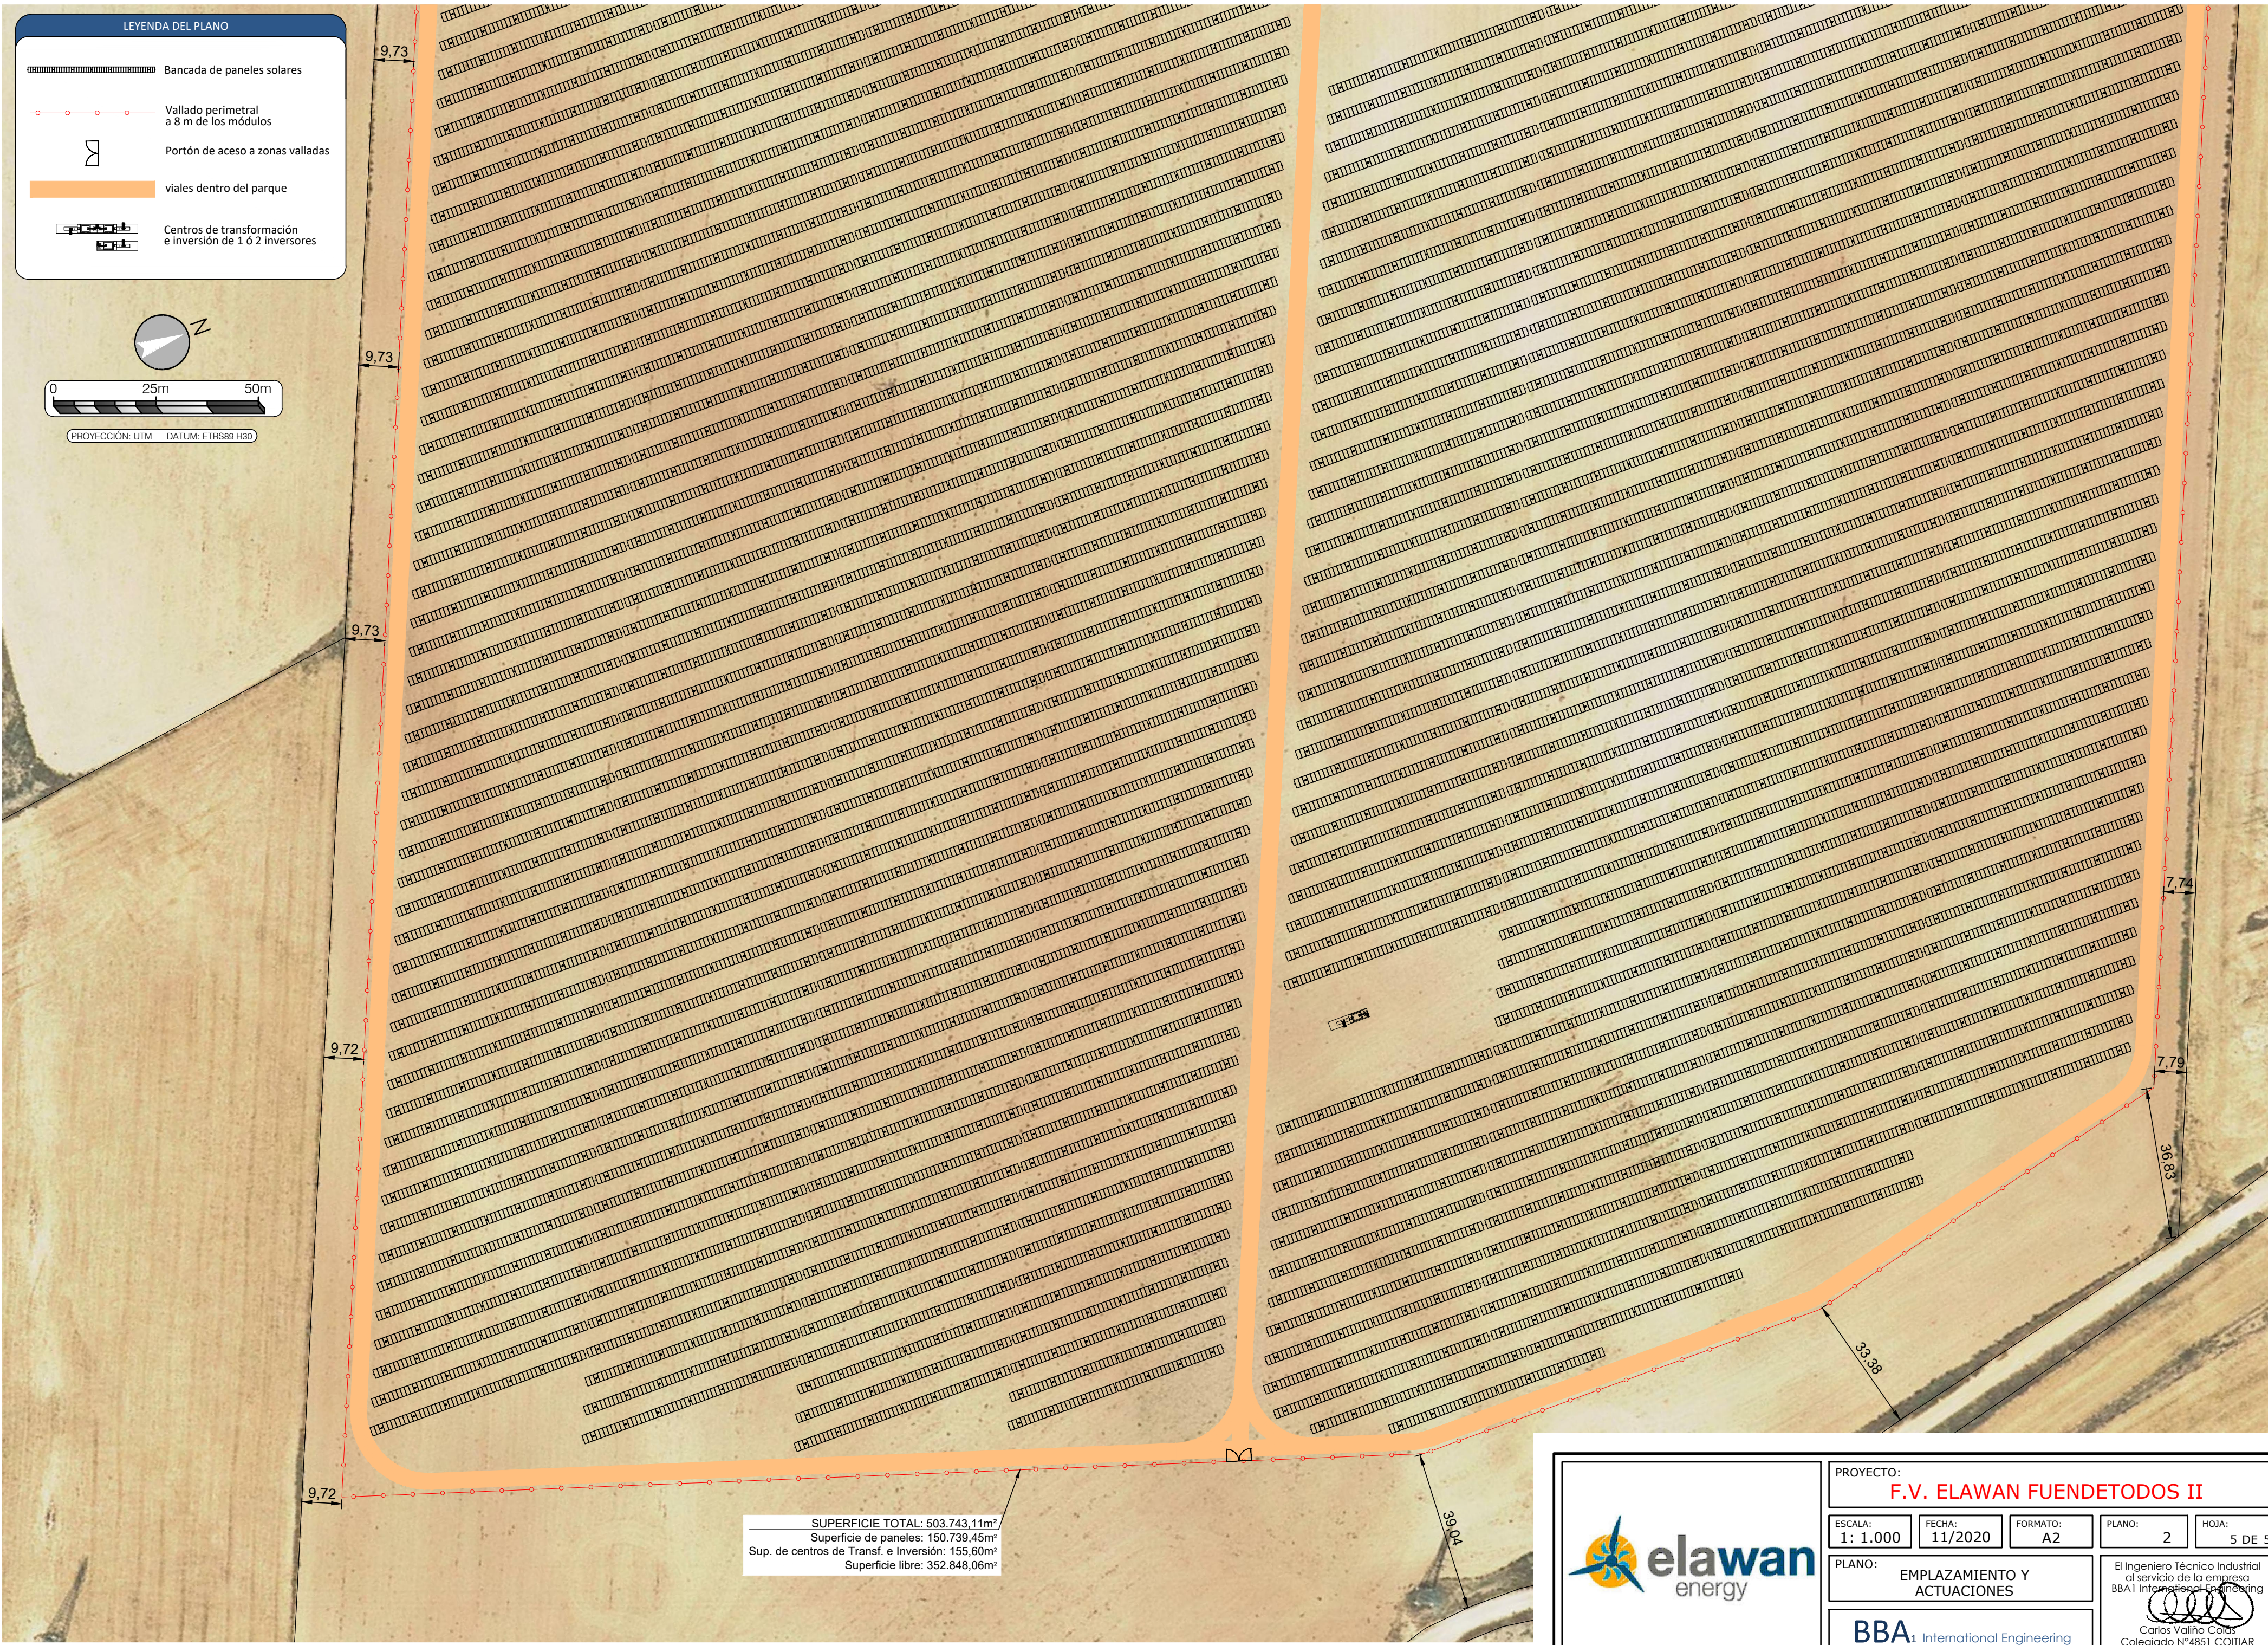

SUPERFICIE TOTAL: 503.743,11m²
Superficie de paneles: 150.739,45m²
Sup. de centros de Transf. e Inversión: 155,60m²
Superficie libre: 352.848,06m²



PROYECTO:
F.V. ELAWAN FUENDETODOS II

ESCALA:
1: 1.000

FECHA:
11/2020

FORMATO:
A2

PLANO:
2

HOJA:
5 DE 5

PLANO:
EMPLAZAMIENTO Y
ACTUACIONES

BBA1 International Engineering

El Ingeniero Técnico Industrial
al servicio de la empresa
BBA1 International Engineering

Carlos Volpato Colas
Colegiado Nº4851 COITIAI