
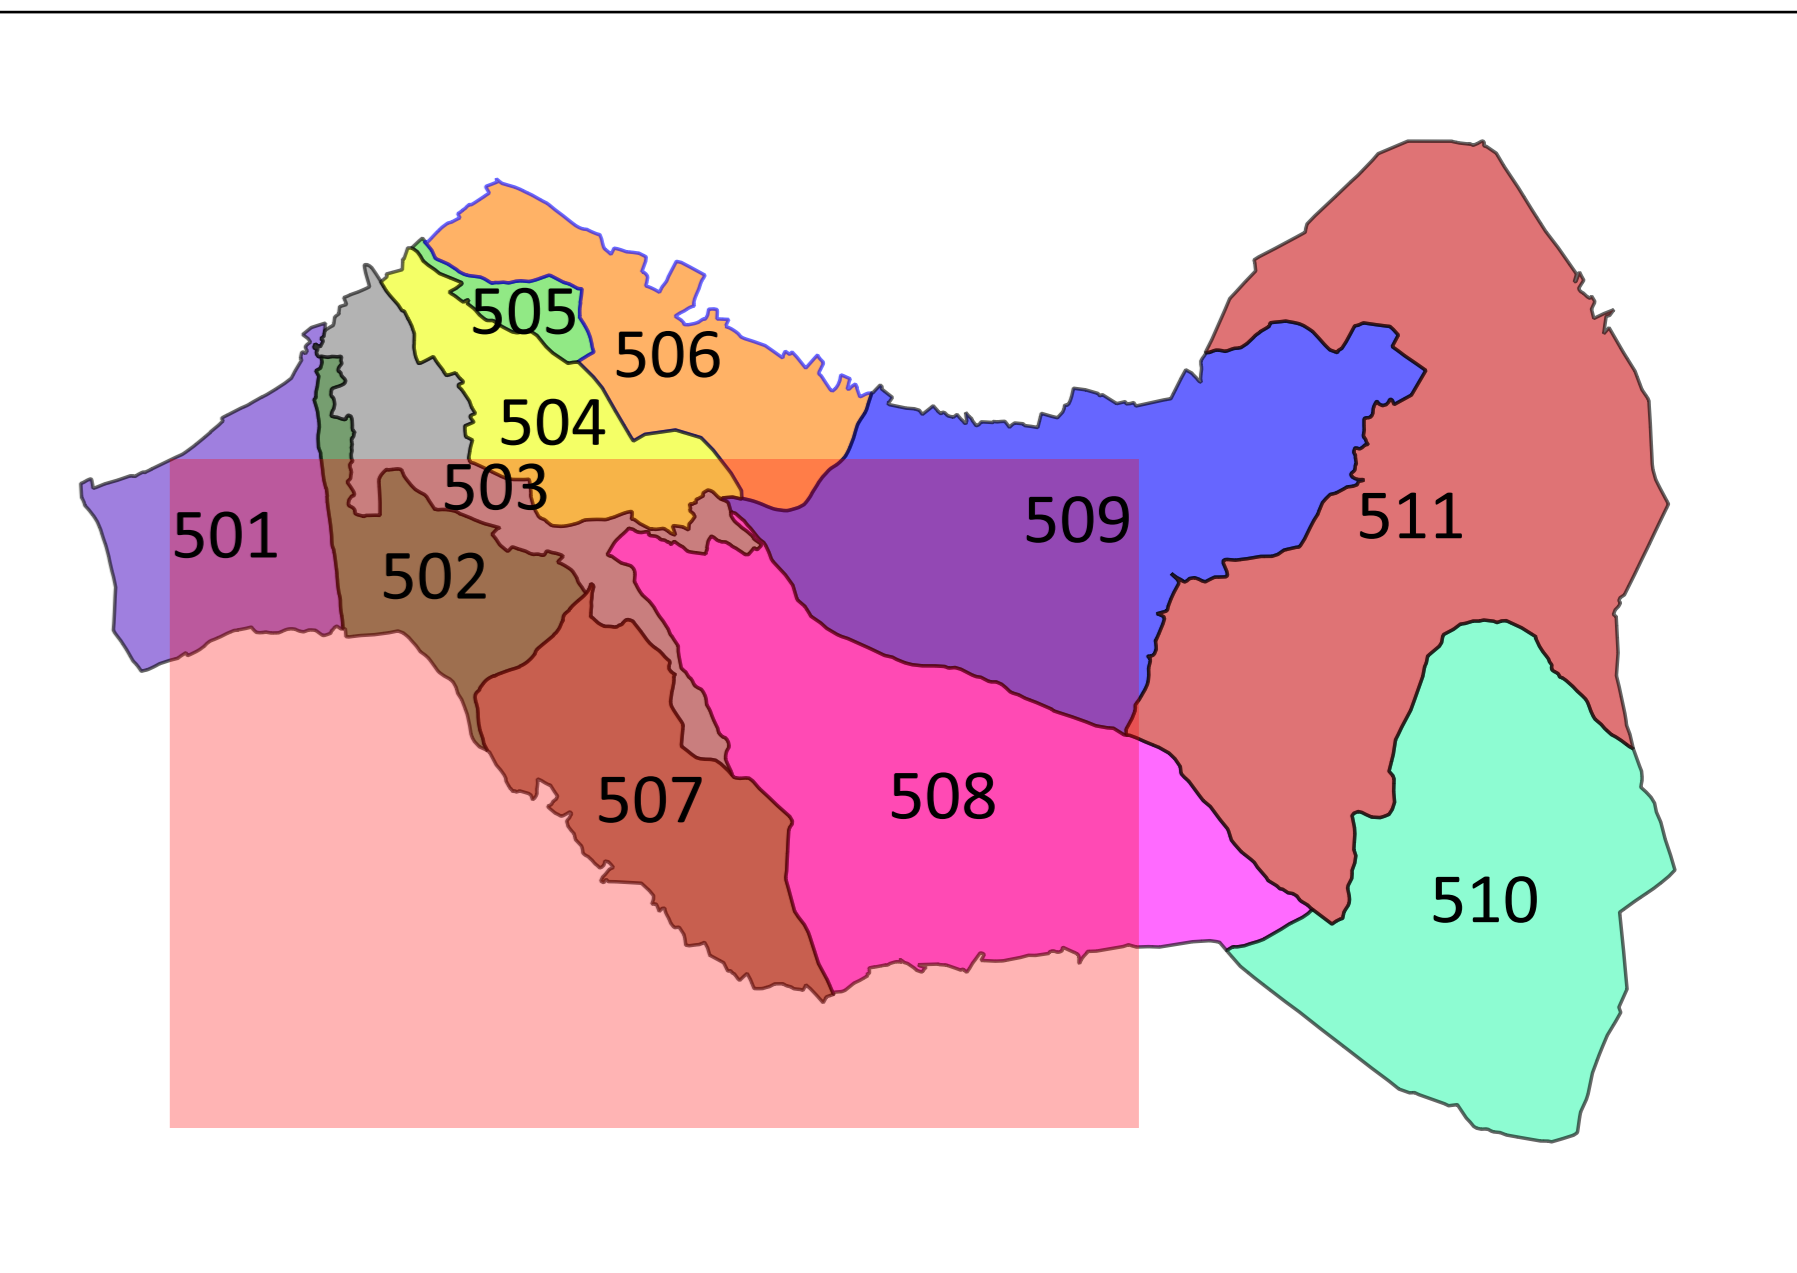


MOJÓN	X (UTM ETRS89 UTM 30)	Y (UTM ETRS89 UTM 30)
507 1	649336,18	4549202,37
507 2	649338,52	4549195,94
507 3	649340,42	4549190,93
507 4	649440,79	4549207,7
507 5	649550,2	4548983,205
507 6	649556,99	4548983,205
507 7	649623,74	4548983,205
507 8	649622,97	4548875,54
507 9	649666,95	4548889,91
507 10	649820,81	4548883,33
507 11	649806,89	4548853,83
507 12	649939,14	4548846,92
507 13	649932,88	4548833,87
507 14	649957,25	4548819,73
507 15	649857,11	4548807,19
507 16	649918,87	4548790,89
507 17	649948,75	4548773,42
507 18	649721,44	4548764,81
507 19	649725,59	4548765,92
507 20	649959,28	4548724,83
507 21	649959,59	4548719,15
507 22	649602,38	4548715,96
507 23	649626,41	4548704,85
507 24	649178,36	4548698,2
507 25	649438,19	4548689,99
507 26	649440,04	4548686,48
507 27	649739,94	4548669,35
507 28	649416,07	4548657,39
507 29	649208,176	4548656
507 30	649224,43	4548515,12
507 31	649257,09	4548458,24
507 32	649263,13	4548455,35
507 33	649254,54	4548440,21
507 34	649546,44	4548437,74
507 35	649923,75	4548434,38
507 36	649720,02	4548415,74
507 37	649197,53	4548399,31
507 38	649688,84	4548396,46
507 39	649728,2	4548389,12
507 40	649646,75	4548384,59
507 41	649147,75	4548380,55
507 42	649953,78	4548355,07
507 43	649955,79	4548350,22
507 44	649917,53	4548339,28
507 45	649884,38	4548328,15
507 46	649919,21	4548325,95
507 47	648815,34	4548340,48
507 48	649773,23	4548318,22
507 49	649110,86	4548313,66
507 50	650023,14	4548307,1
507 51	649662,05	4548275,9
507 52	649757,31	4548252,87
507 53	649119,75	4548224,55
507 54	650242,66	4548205,38
507 55	649916,91	4548174,14
507 56	649392,16	4548956,6
507 57	648985,43	4548167,79
507 58	649522,05	4548164,41
507 59	649518,49	4548160,57
507 60	650405,32	4548125,6
507 61	649027,08	4548106,39
507 62	648961,78	4548094,58
507 63	649587,37	4548085,66
507 64	650408,24	4548083,11
507 65	649068,91	4548074,61
507 66	649226,66	4548069,32
507 67	649991,48	4548055,18
507 68	649997,67	4548000,04
507 69	649678,32	4548046,17
507 70	649926,13	4548030,02
507 71	649158,34	4548025,58
507 72	650534,09	4548001,1
507 73	649320,47	4547975,66
507 74	649110,81	4547964,6
507 75	649249,95	4547949,92
507 76	650686,62	4547947,2
507 77	650624,24	4547940,36
507 78	649297,52	4547939,53
507 79	649294,97	4547925,51
507 80	650627,67	4547920,38
507 81	649281,28	4547918,14
507 82	650623,73	4547902,72
507 83	649321,98	4547948,99
507 84	649728,28	4547943,89
507 85	649325,54	4547943,37
507 86	650596,17	4547936,88
507 87	650404,94	4547727,87
507 88	650595,67	4547726,84
507 89	650331,29	4547724,27
507 90	649888,84	4547722,84
507 91	650177,28	4547716,94
507 92	650331,65	4547714,28
507 93	649970,62	4547707,3
507 94	650161,33	4547706,17
507 95	649904,05	4547703,93
507 96	649990,72	4547703,03
507 97	650525,38	4547701,12
507 98	650023,86	4547699,62
507 99	649740,79	4547686,15
507 100	649552,57	4547686,17
507 101	649483,85	4547663,37
507 102	650596,81	4547635,72
507 103	650306,69	4547633,32
507 104	649788,09	4547626,02
507 105	649855,21	4547601,59
507 106	649851,28	4547580,77
507 107	650078,36	4547584,91
507 108	650041,75	4547583,41
507 109	649898,81	4547583,61
507 110	650718,74	4547583,64
507 111	650738,18	4547583,66
507 112	650104,59	4547193,8
507 113	650471,11	4547180,99
507 114	649989,95	4547181,58
507 115	650131,89	4547125,83
507 116	650761,44	4547125,18
507 117	650779,94	4547097,29
507 118	650797,51	4547039,68
507 119	650350,83	4547033,11
507 120	650823,42	4546981,16
507 121	650311,34	4546971,81
507 122	650686,12	4546971,76
507 123	650706	4546965,92
507 124	650398,43	4546923,15
507 125	650732,21	4546922,08
507 126	650681,9	4546912,35
507 127	650870,04	4546888,32
507 128	650825,58	4546871,9
507 129	650806,49	4546836,99

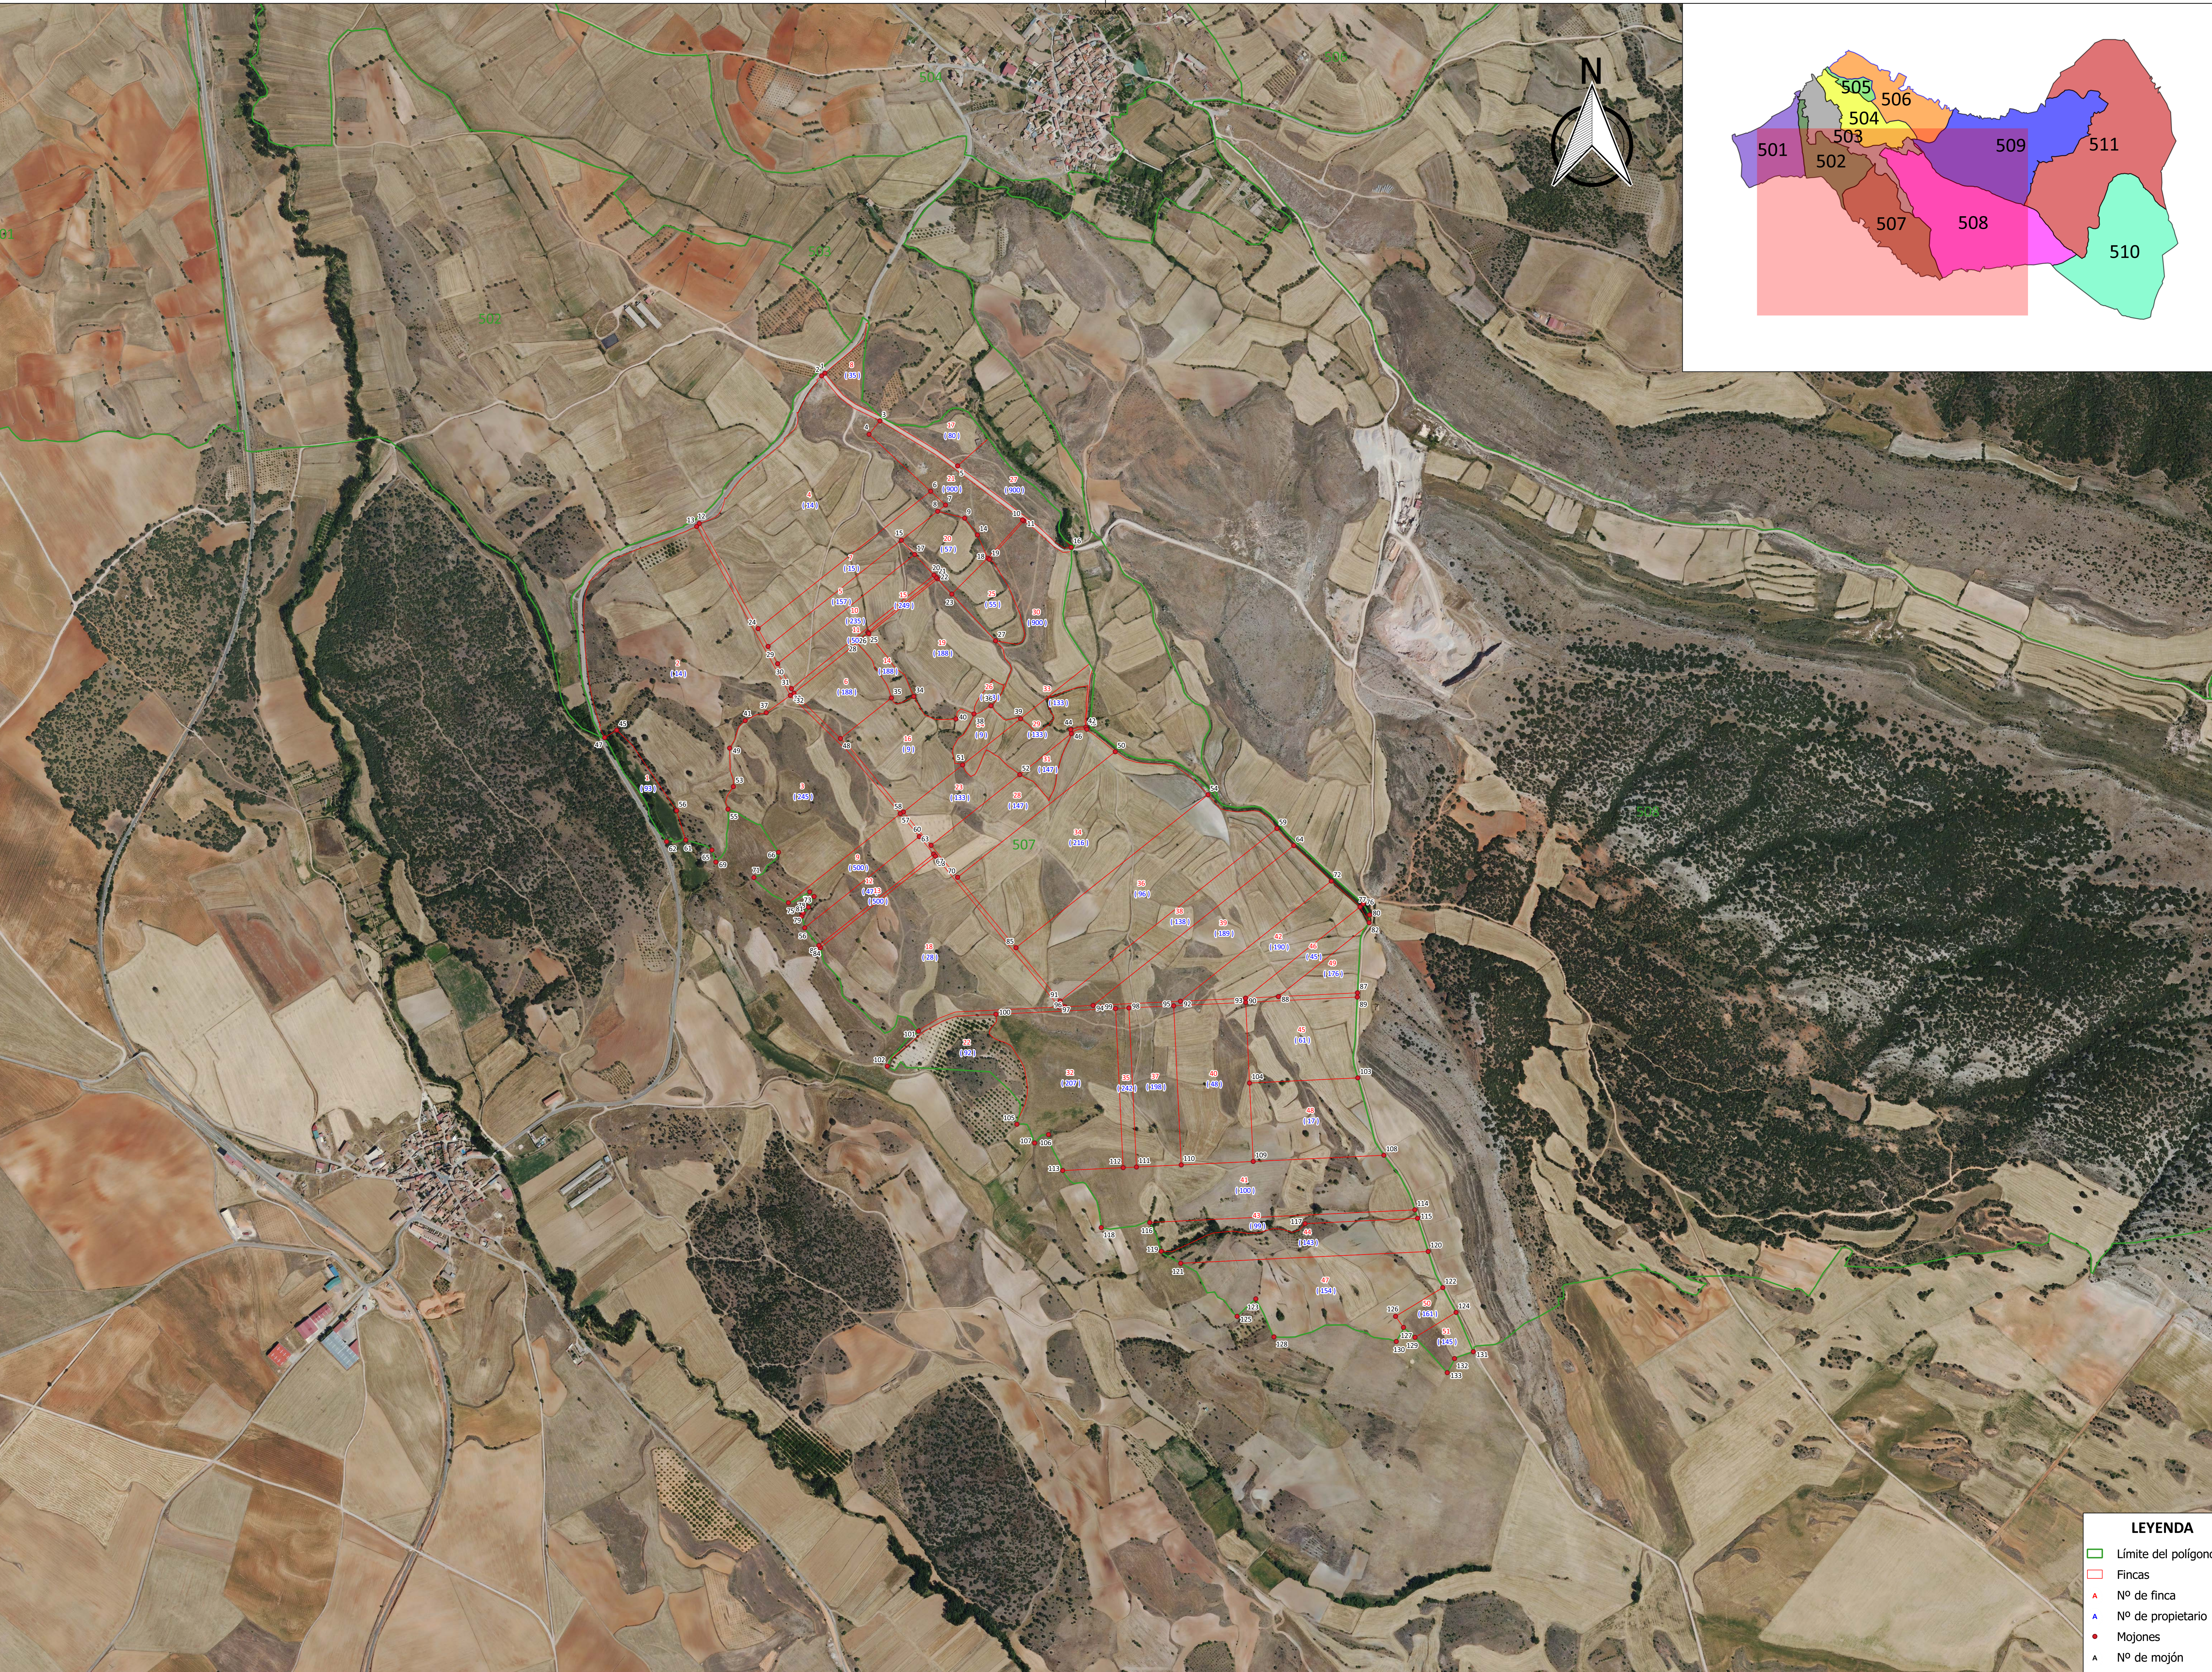

LEYENDA

- Límite del polígono
- Fincas
- Nº de finca
- ▲ Nº de propietario
- Mojones
- ▲ Nº de mojón