
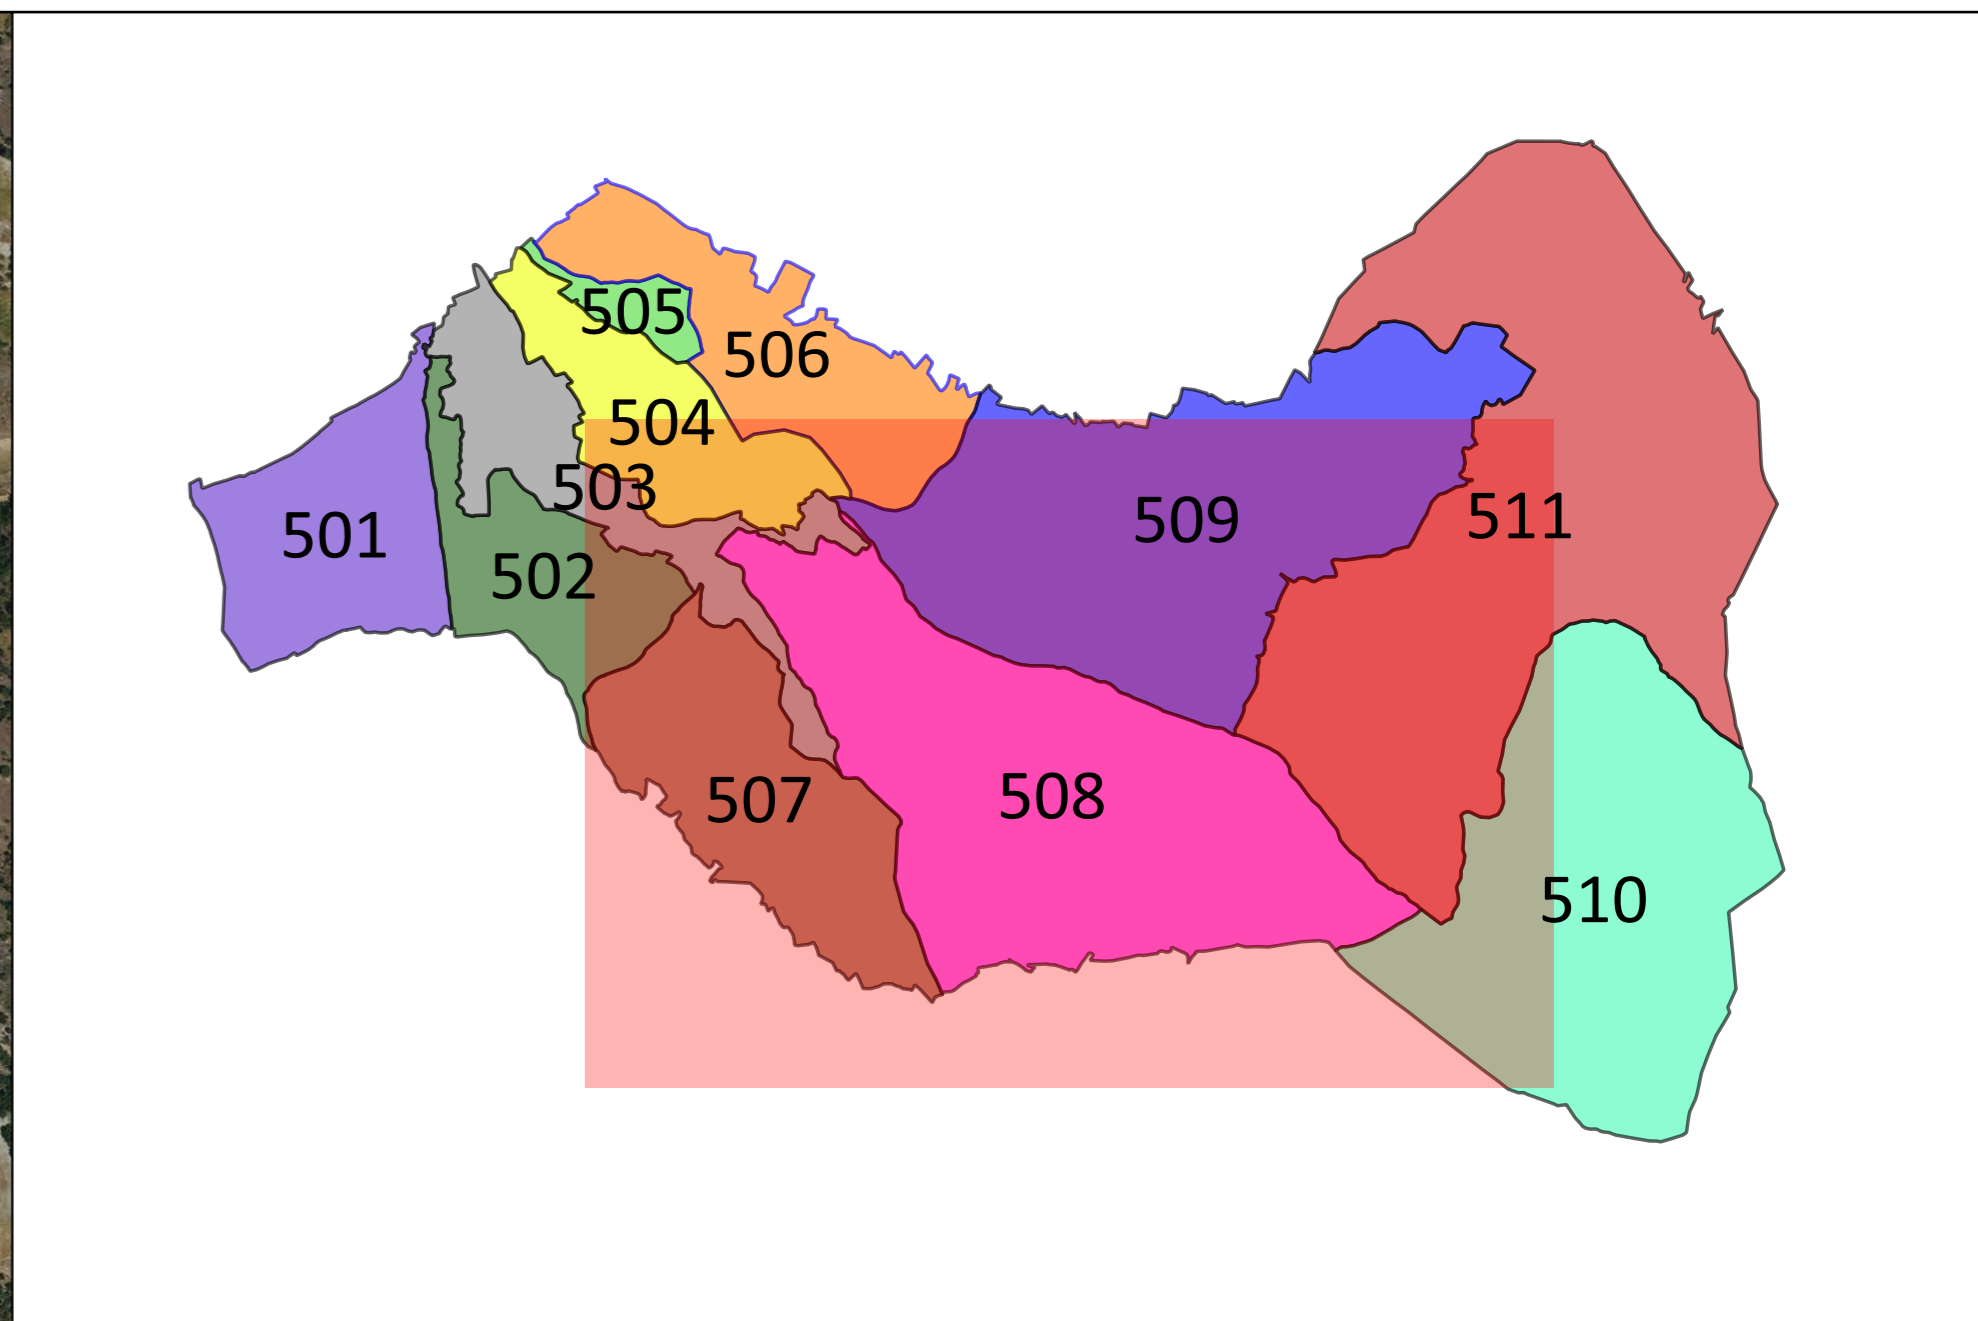


SUB	X (UTM ETRS89 UTM 30)	Y (UTM ETRS89 UTM 30)
1	650268,7	4549753,89
2	650269,28	4549722,24
3	650302,14	4549777,8
4	650358,62	4549642,13
5	649743,03	4549603,86
6	649736,13	4549587,75
7	649926,24	4549574,83
8	650448,52	4549569,34
9	649872,02	4549550,54
10	650454,59	4549553,63
11	649745,33	4549560,14
12	649890,26	4549556,69
13	650199,64	4549563,71
14	650199,64	4549548,34
15	650204,31	4549548,68
16	650218,39	4549539,89
17	650183,92	4549538,57
18	650198,68	4549526,46
19	649820,93	4549524,84
20	649901,93	4549491,24
21	649745,33	4549476,17
22	649727,7	4549434,25
23	649731,51	4549433,84
24	650027,95	4549382,4
25	649942,7	4549383,75
26	649983,43	4549345,38
27	650082,3	4549249,88
28	650090,8	4549244,59
29	650074,43	4549200,93
30	650766,09	4549106,62
31	650660,85	4549104,88
32	650661,17	4549103,82
33	650670,03	4549103,6
34	650668,06	4549091,77
35	650657,27	4549087,21
36	649921,61	4549079,77
37	650549,45	4549074,32
38	650726,48	4549055,95
39	650727,22	4549053,18
40	650806,38	4549032,52
41	650803,81	4549018,01
42	650996,34	4549017,8
43	650884,82	4548998,58
44	650201,55	4548996,09
45	650989,69	4548993,33
46	650911,76	4548980,33
47	649955,45	4548951,82
48	650034,18	4548949,8
49	650082,53	4548949,8
50	650766,3	4548934,13
51	650043,07	4548933,23
52	650994,38	4548919,33
53	650756,13	4548912,52
54	650651,71	4548912,46
55	650756,16	4548912,44
56	650673,02	4548899,65
57	650936,52	4548896,88
58	650005,52	4548891,86
59	650886,95	4548891,86
60	650923,95	4548882,02
61	650136,33	4548880,79
62	650126,15	4548883,99
63	651419,94	4548834,46
64	650131,48	4548833,53
65	650330,28	4548830,33
66	650000,01	4548805,67
67	651042,62	4548799,75
68	651050,09	4548796,38
69	651733,33	4548791,59
70	650733,2	4548771,8
71	650922,11	4548768,01
72	650621,82	4548767,57
73	650632,54	4548766,16
74	650652,16	4548763,13
75	650226,94	4548763,44
76	650125,31	4548709,66
77	651362,89	4548703,75
78	650188,49	4548702,43
79	650189,52	4548702,22
80	650527,59	4548657,45
81	651534,11	4548652,88
82	650555,8	4548636,81
83	651699,89	4548625,02
84	650933,83	4548619,99
85	650920,23	4548620,11
86	651595,18	4548625
87	652787,31	4548636,38
88	652690,81	4548624,74
89	652932,44	4548636,37
90	652476,16	4548619,9
91	652886,66	4548636,89
92	650798,41	4548616,06
93	650807,51	4548615,67
94	652070,87	4548607,06
95	652637,89	4548604,59
96	652821,51	4548607,74
97	652836,46	4548608,74
98	651126,39	4547970,14
99	650633,75	4547961,38
100	650644,06	4547960,35
101	650661,7	4547960,99
102	650626,61	4547954,46
103	650636,39	4547953,19
104	650996,58	4547900,37
105	650634,03	4547899,88
106	650617,06	4547893,73
107	650627,05	4547893,73
108	652810,95	4547880,47
109	651007,73	4547874,12
110	650652,31	4547863,38
111	652828,31	4547863,38
112	652982,97	4547838,25
113	65321,85	4547829,53
114	650664,09	4547766,19
115	652918,27	4547759,57
116	650650,76	4547731,93
117	65321,85	4547731,93
118	651041,62	4547674,72
119	651141,32	4547668,66
120	653394,17	4547645,71
121	653435,91	4547609,78
122	650658,34	4547577,32
123	650656,97	4547577,32
124	653104,4	4547544,5
125	653514,66	4547536,14
126	653540,61	4547504,86
127	653201,42	4547487,07
128	65352,16	4547486,27
129	653246,74	4547483,43
130	653567,28	4547487,07
131	653521,33	4547485,28
132	653387	4547481,35
133	653930,88	4547475,88
134	653564,79	4547462,52
135	651201,45	4547458,73
136	651977,67	4547451,8
137	651967,76	4547442,83
138	653318,72	4547430,72
139	650812,45	4547428,31
140	651021,52	4547389,47
141	653713,87	4547387,64
142	652005,2	4547307,47
143	653113,83	4547295,84
144	651996,06	4547296,88
145	651352,72	4547285,72
146	653240,49	4547250,81
147	652467,21	4547248,87
148	651402,32	4547235,17
149	651893,81	4547233,58
150	652902,84	4547230,46
151	653432,3	4547217,35
152	651915,5	4547210,79
153	653168,73	4547198,39
154	651548,22	4547194,36
155	653248,8	4547222,82
156	653238,03	4547188,81
157	651611,23	4547184,39
158	651691,97	4547160,06
159	651886,28	4547152,45
160	651703,83	4547151,99
161	65310,24	4547149,83
162	651684,66	4547147,61
163	652381,86	4547144,02
164	651742	4547134,01
165	652153,97	4547132,35
166	651762,22	4547125,4
167	651754	4547090,31
168	651458,69	4547067,6
169	652498,8	4547067,03
170	651374,07	4547065,03
171	651539,07	4547063,63
172	65126,59	4547053,18
173	651861,41	4547046,5
174	651637,13	4547037,95
175	651626,76	4547032,99
176	651661,57	4547019,79
177	651073,59	4546999,13
178	650969,84	4546937,45
179	650875,65	4546900,06

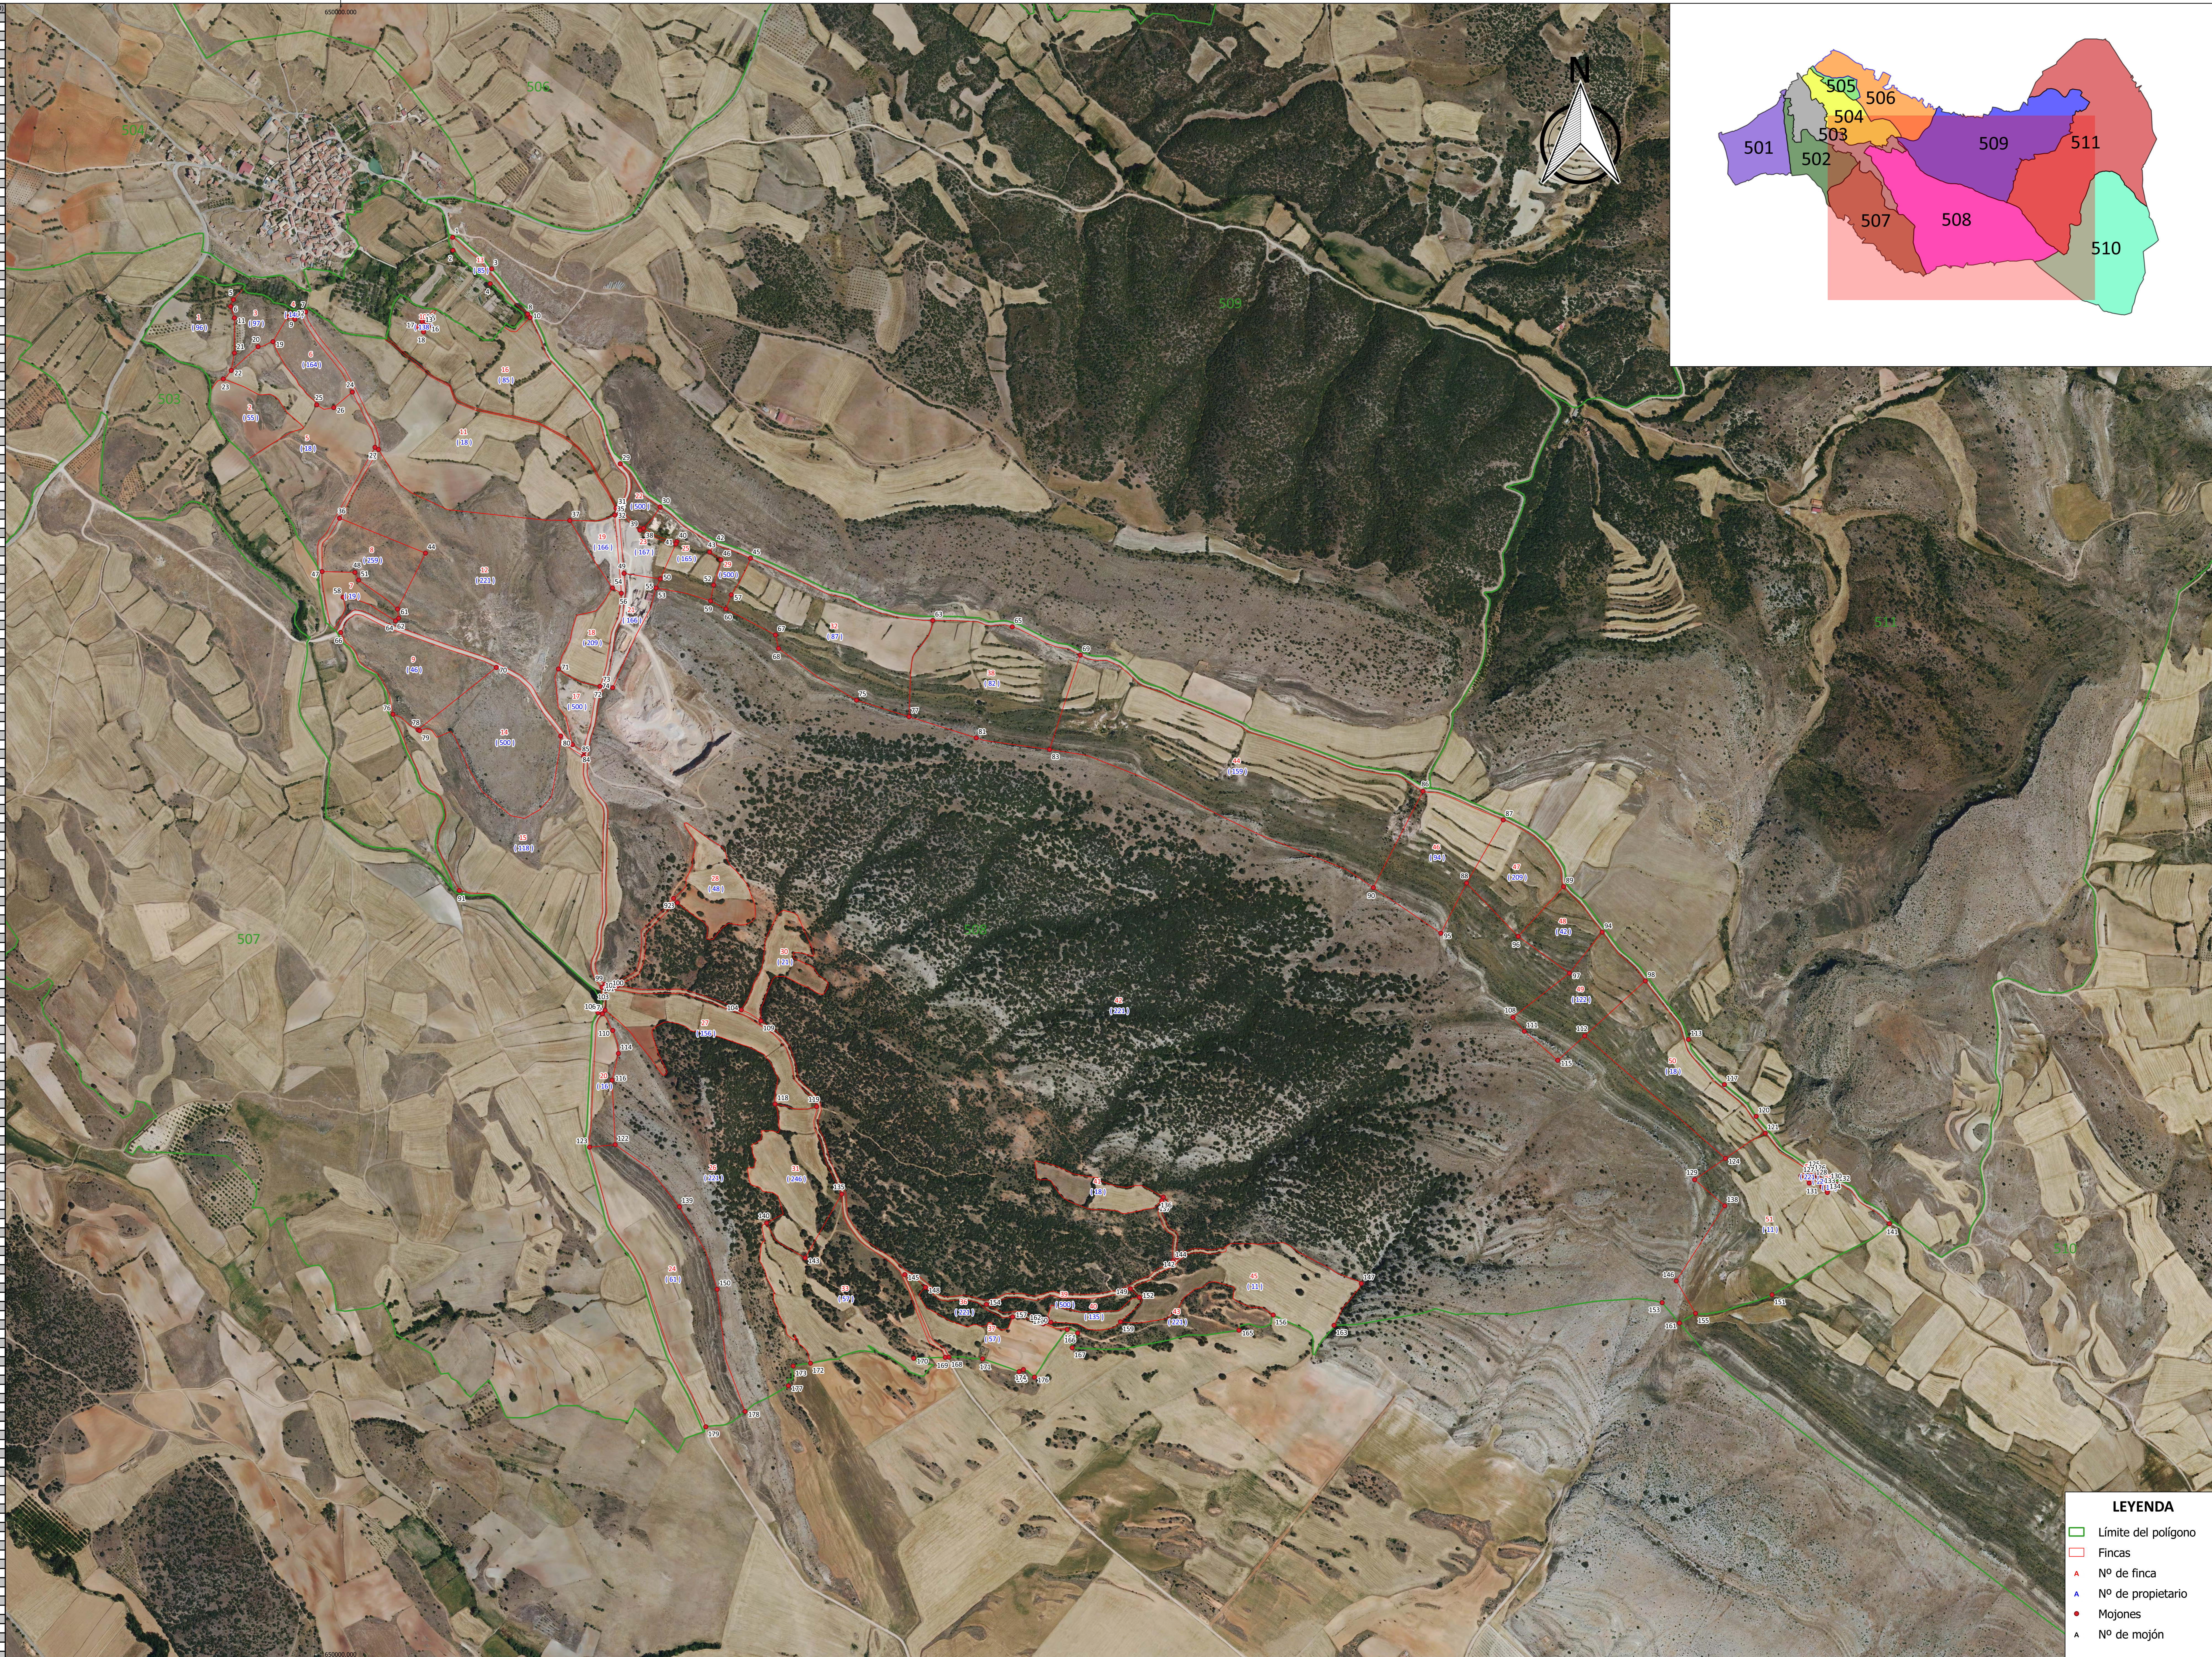

LEYENDA	
	Límite del polígono
	Fincas
	Nº de finca
	Nº de propietario
	Mojones
	Nº de mojón