


Pólignos	MCOIN	X (UTM ETRS89 UTM 30)	Y (UTM ETRS89 UTM 30)
511	1	654466,24	4550436,76
511	2	654605,37	4550379,28
511	3	654460,26	4550303,29
511	4	654091,21	4550347,54
511	5	654307,38	4550313,06
511	6	654038,64	4550308,88
511	7	654307,62	4550323,08
511	8	654457,05	4550202,9
511	9	654310,36	4550293,86
511	10	654632,25	4550187,89
511	11	654623,82	4550127,87
511	12	654312,23	4550118,05
511	13	654302,1	4550114,64
511	14	654096,75	4550104,64
511	15	653987,21	4550102,25
511	16	654528,73	4550054,03
511	17	654521,25	4550046,99
511	18	654986,05	4549965,92
511	19	655009,62	4549950,82
511	20	654999,67	4549936
511	21	654410,32	4549926,84
511	22	654438,8	4549917,89
511	23	654411,81	4549901,31
511	24	654399,51	4549897,36
511	25	654429,58	4549891,86
511	26	654310,55	4549875,34
511	27	653117,41	4549820,68
511	28	655098,31	4549813,43
511	29	653090,11	4549796,97
511	30	655085,8	4549727,15
511	31	654039,54	4549673,44
511	32	655132,56	4549655,36
511	33	654109,06	4549641,02
511	34	655200,39	4549564,47
511	35	655168,12	4549547,35
511	36	655135,96	4549523,42
511	37	653658,81	4549519,25
511	38	653678,38	4549517,55
511	39	653668,92	4549502,34
511	40	655409,66	4549498,62
511	41	655555,08	4549483,94
511	42	653395,05	4549482,44
511	43	653579,7	4549480,12
511	44	655550,83	4549474,99
511	45	654168,99	4549469,76
511	46	654110,02	4549458,76
511	47	655372,7	4549454,83
511	48	653421,61	4549450,32
511	49	655662,23	4549444,19
511	50	653867,86	4549437,05
511	51	653551,63	4549435,88
511	52	653372,47	4549419,52
511	53	653862,73	4549418,79
511	54	653317,05	4549413,04
511	55	655346,36	4549395,46
511	56	654257,18	4549391,54
511	57	653587,3	4549387,75
511	58	655349,24	4549384,59
511	59	653009,45	4549380,36
511	60	655316,62	4549352,81
511	61	653833,15	4549351,52
511	62	653623,23	4549340,1
511	63	653095,31	4549339,68
511	64	653087,15	4549333,53
511	65	654203,03	4549333,14
511	66	655412,58	4549326,51
511	67	655281,17	4549321,55
511	68	655373,49	4549317,08
511	69	653004,87	4549306,99
511	70	653254,66	4549306,35
511	71	653184,34	4549292,18
511	72	652565,45	4549285,52
511	73	654567,11	4549276,86
511	74	654658,02	4549262,87
511	75	654781,92	4549243,51
511	76	655546,33	4549238,53
511	77	653142,05	4549217,85
511	78	654781,92	4549209,81
511	79	655549,92	4549206,53
511	80	654522,67	4549197,96
511	81	653399,99	4549197,46
511	82	653922,5	4549188,08
511	83	653410,44	4549170,73
511	84	653387,97	4549170,46
511	85	654996,36	4549169,77
511	86	654996,45	4549166,52
511	87	654176,35	4549166,13
511	88	654106,01	4549153,12
511	89	654953,4	4549146,06
511	90	653340,4	4549118,33
511	91	653418,2	4549112,28
511	92	653447,49	4549116,92
511	93	653466,45	4549113,42
511	94	653334,37	4549109,17
511	95	653453,01	4549103,38
511	96	653016,02	4549095,94
511	97	653933,5	4549093,57
511	98	653743,29	4549086,3
511	99	654252,13	4549085,19
511	100	654547,23	4549076,6
511	101	653311,76	4549073,66
511	102	654249,26	4549065,14
511	103	655041,86	4549061,43
511	104	654955,66	4549058,69
511	105	653513,31	4549058,1
511	106	653606,84	4549057,23
511	107	653997,69	4549042,1
511	108	654138,95	4549034,34
511	109	653311,78	4549033,61
511	110	653872,78	4549030,59
511	111	653224,77	4549026,74
511	112	653991,2	4549089,11
511	113	653824,66	4549030,52
511	114	65353,7	4549063
511	115	653522,68	4548804,96
511	116	653589,86	4548769,58
511	117	653731,14	4548764,43
511	118	653804,28	4548764,04
511	119	653518,07	4548718,81
511	120	653574,47	4548671,64
511	121	653549,35	4548668,31
511	122	653473,97	4548515,24
511	123	652770,38	4548480,89
511	124	652802,43	4548474,29
511	125	652787,16	4548430,83
511	126	653329,91	4548385,63
511	127	653631,45	4548352,81
511	128	654126,37	4548091,31
511	129	654169,69	4548088,42
511	130	654097,91	4548066,94
511	131	654160,4	4548057,28
511	132	654194,44	4548052,95
511	133	653931,14	4547997,67
511	134	653329,07	4547907,47
511	135	653408,31	4547848,89
511	136	653519,87	4547723,59
511	137	652821,03	4547675,39
511	138	652676,48	4548625,3
511	139	652666,93	4548595,83
511	140	652821,08	4548495,76
511	141	653167,43	4548488,46
511	142	653157,08	4548471,63
511	143	653169,69	4548472,22
511	144	653128,8	4548436,84
511	145	653123,65	4548441,74
511	146	653115,76	4548446,02
511	147	653111,11	4548423,22
511	148	653101,9	4548429,19

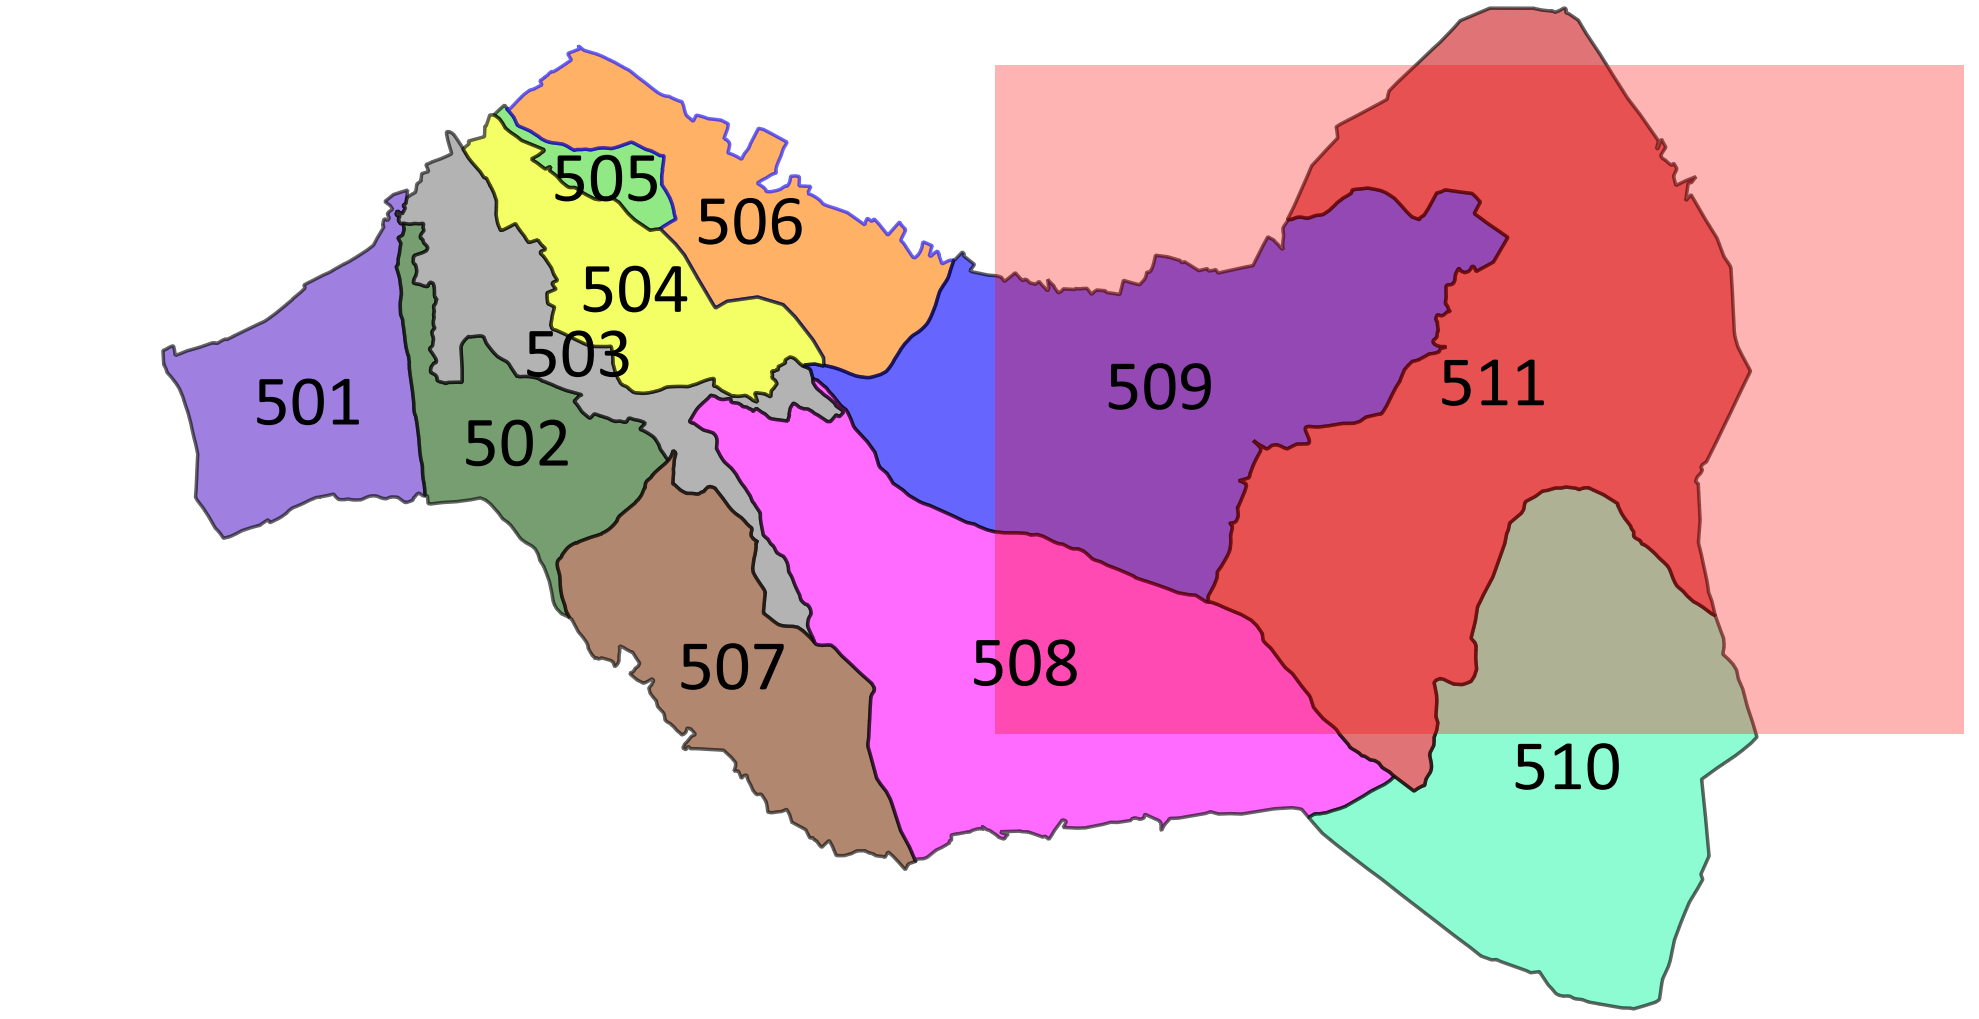

- LEYENDA**
- Limite del polígono
 - Fincas
 - Nº de finca
 - Nº de propietario
 - Mojones
 - Nº de mojón



DEPARTAMENTO DE AGRICULTURA,
GANADERÍA Y MEDIO AMBIENTE

DENOMINACIÓN DEL PROYECTO:

CONCENTRACIÓN PARCELARIA DE LA ZONA DE CUCALÓN (TERUEL)

ESCALA:

1:5.000

Para DIN A0

FECHA:

Septiembre 2022

TÍTULO DEL PLANO:

PLANO DE AMOJONAMIENTO DE LAS FINCAS
DE REEMPLAZO SOBRE ORTOFOTO

Nº DE PLANO:

3. 11.

Polígono 511