
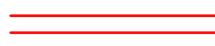
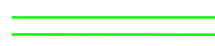


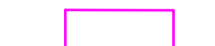
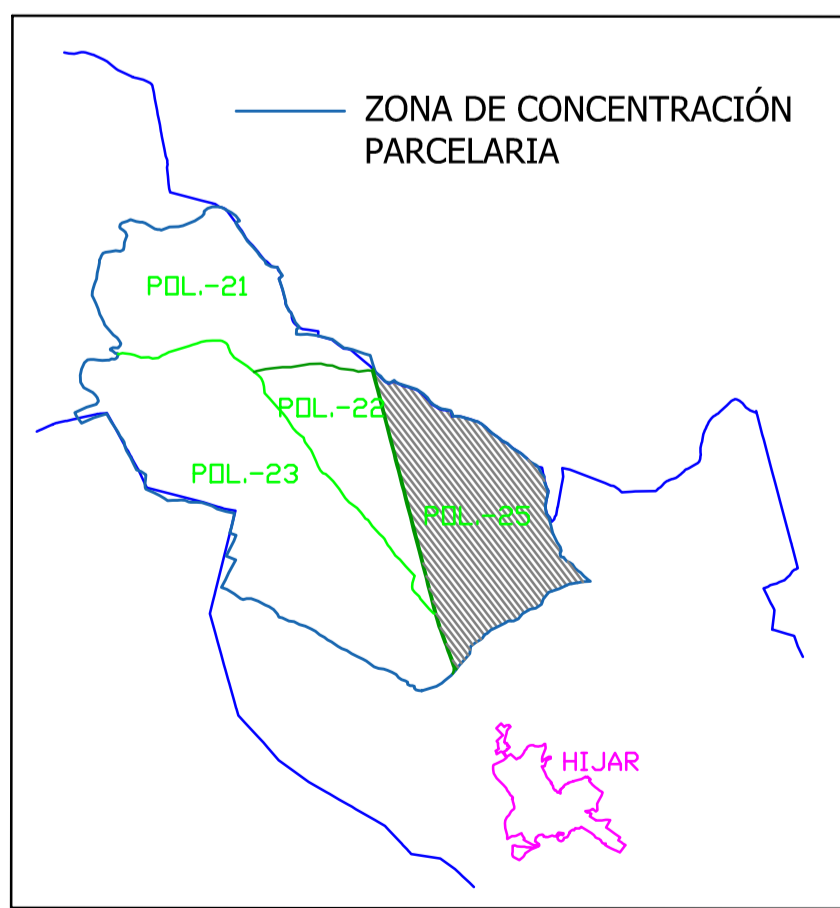
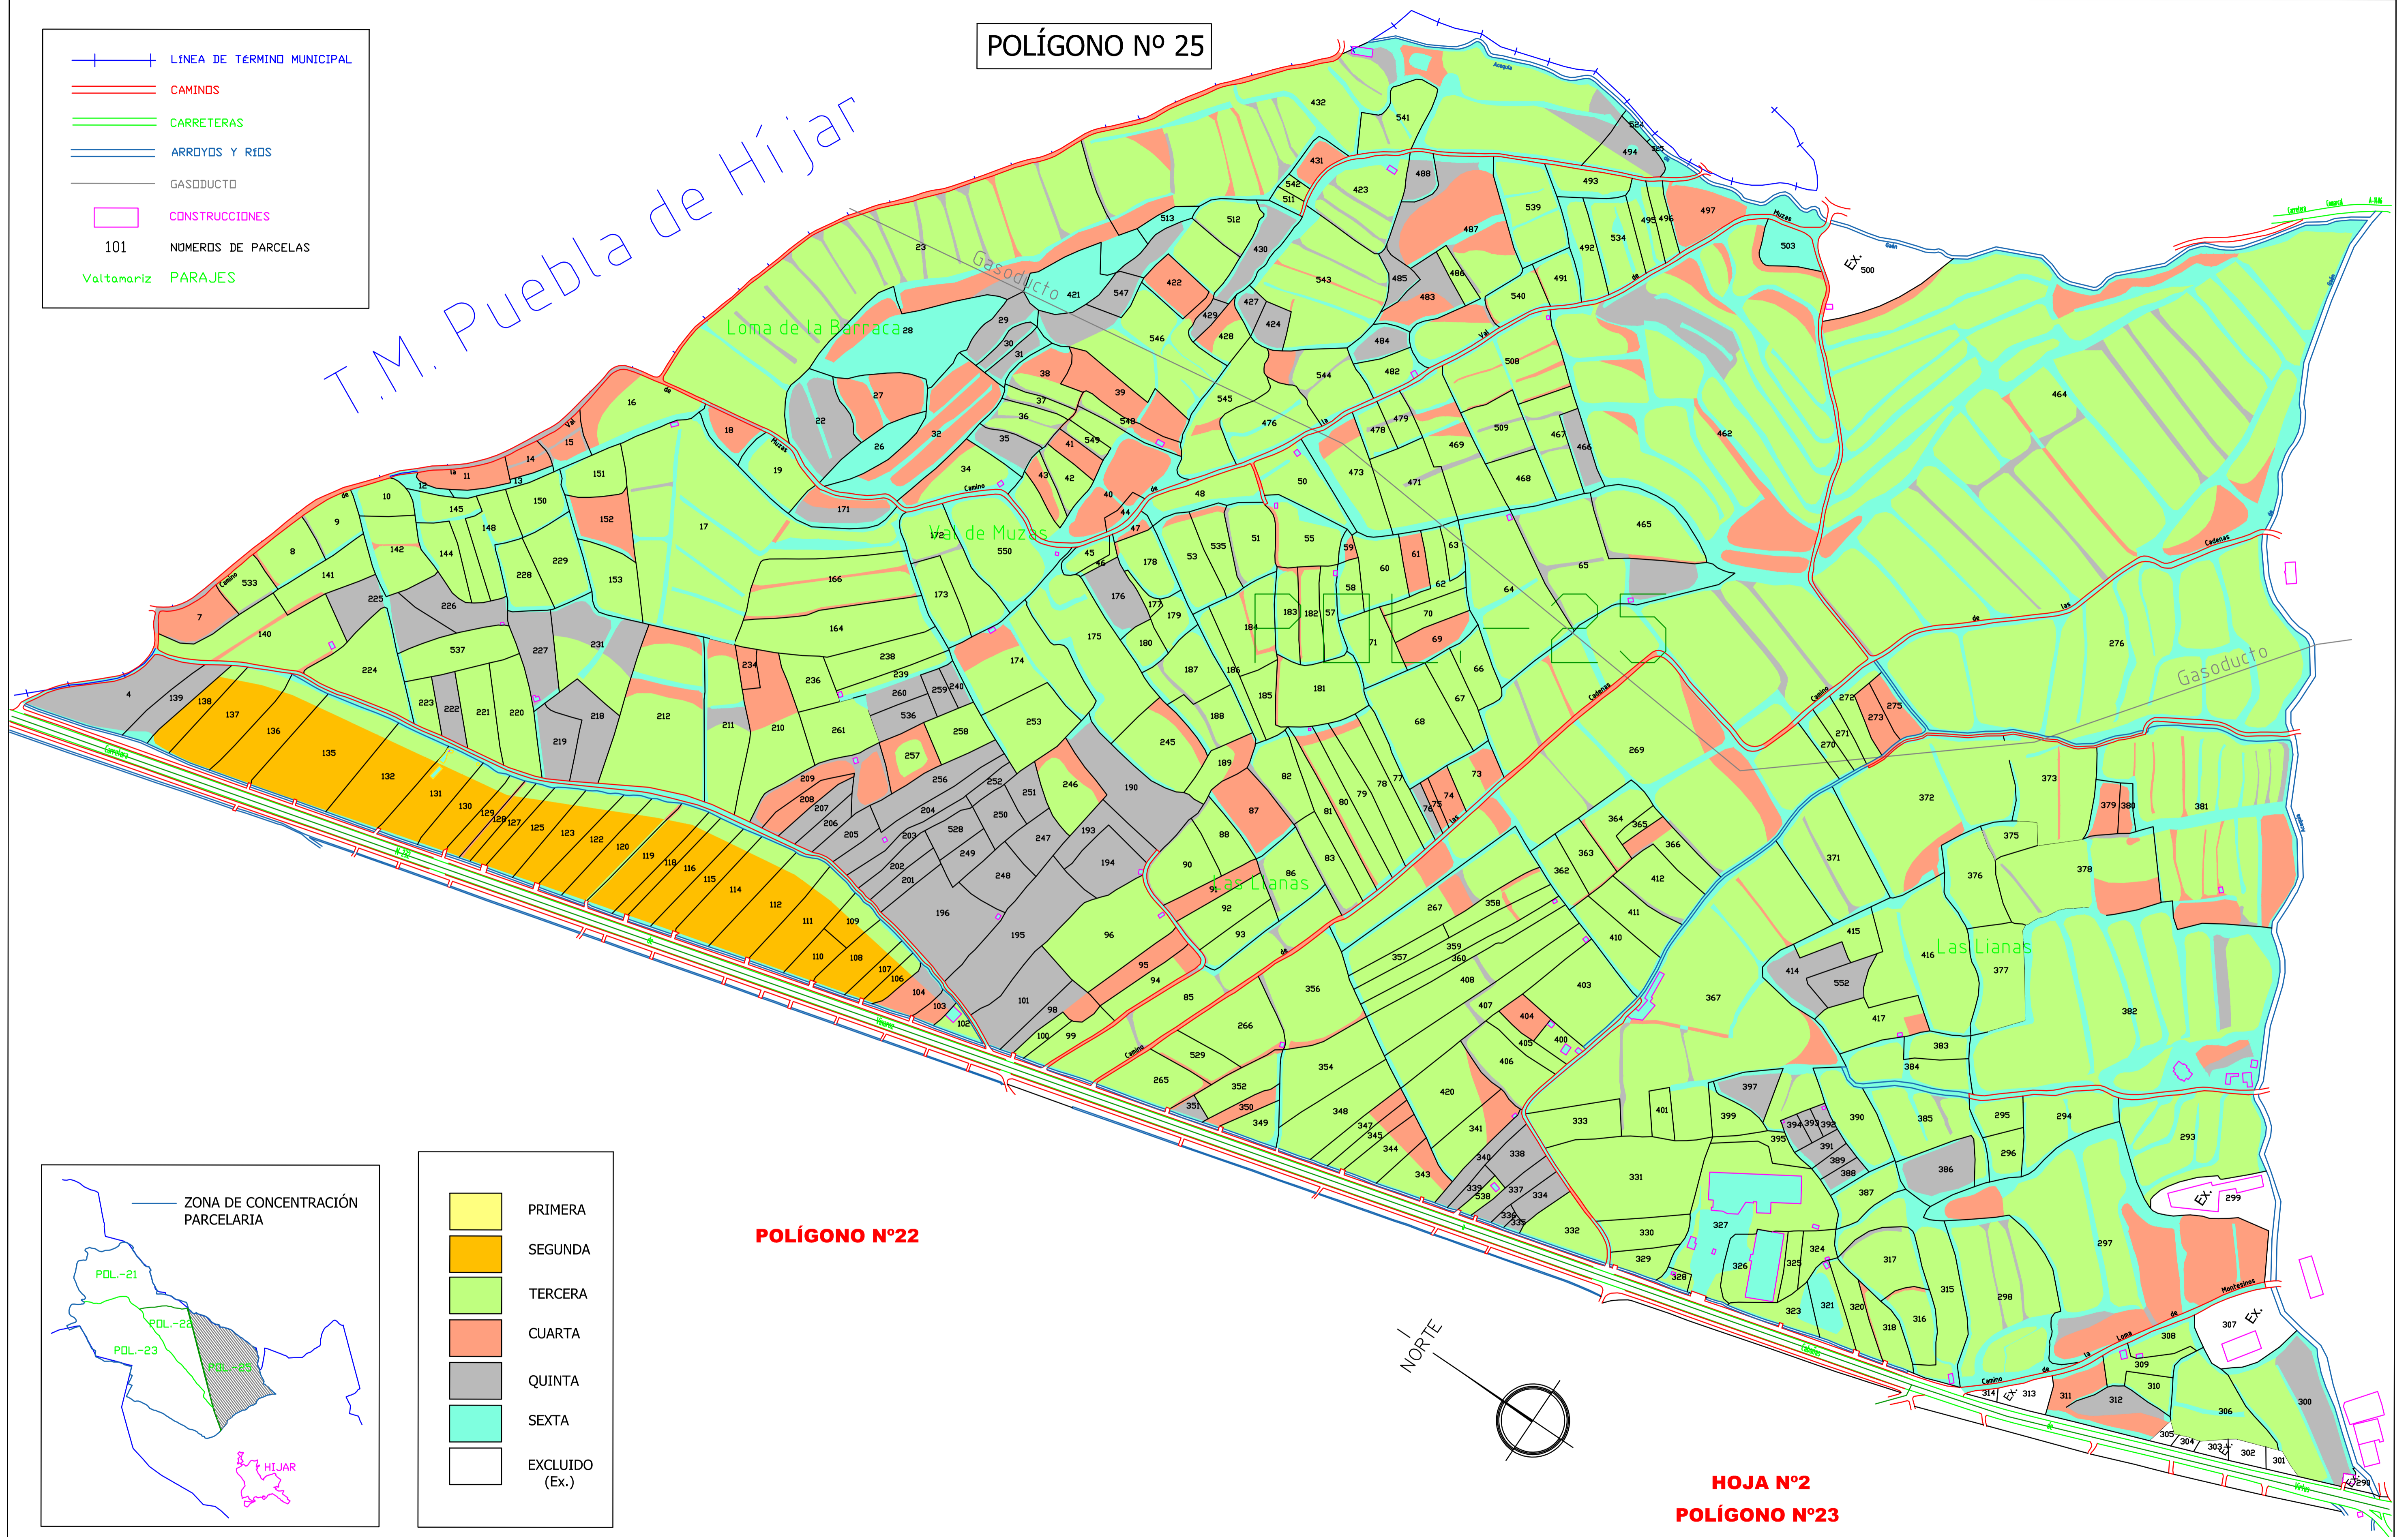


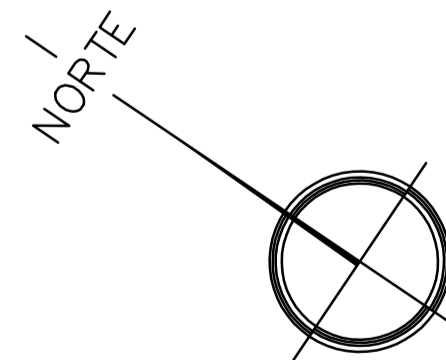
POLÍGONO Nº 25

-  LINEA DE TÉRMINO MUNICIPAL
-  CAMINOS
-  CARRETERAS
-  ARROYOS Y RÍOS
-  GASODUCTO
-  CONSTRUCCIONES
- 101 NÚMEROS DE PARCELAS
- Valtamariz PARAJES



-  PRIMERA
-  SEGUNDA
-  TERCERA
-  CUARTA
-  QUINTA
-  SEXTA
-  EXCLUIDO (Ex.)

POLÍGONO Nº22

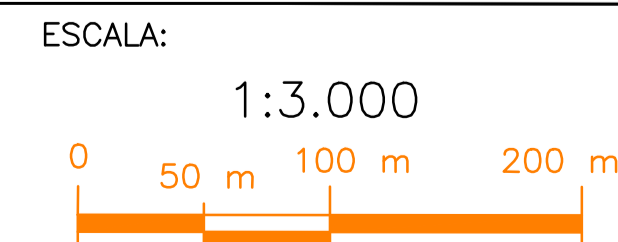


HOJA Nº2  
POLÍGONO Nº23



DEPARTAMENTO DE AGRICULTURA, GANADERÍA Y MEDIO AMBIENTE  
DIRECCION GENERAL DE DESARROLLO RURAL  
SERVICIO PROVINCIAL DE TERUEL

**BASES PROVISIONALES DE LA  
CONCENTRACIÓN PARCELARIA DE LA  
ZONA DE LA HUERTA DE HÍJAR (TERUEL)**



FECHA:  
NOVIEMBRE  
DE 2021

PLANO DE BASES PROVISIONALES  
Plano parcelario con clases  
por polígonos  
POLÍGONO Nº25  
T.M. DE HÍJAR

PLANO Nº:  
4.5  
HOJA Nº. DE  
1 1