



**TRAMO LAT**


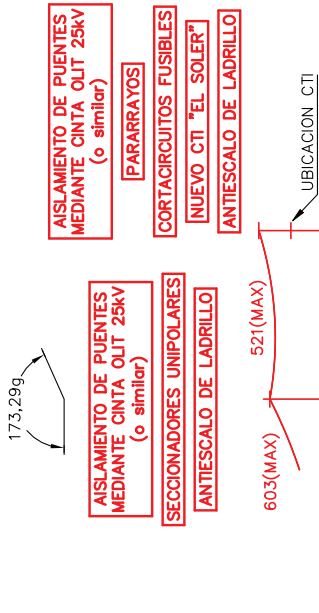


PLANO DE COMPARACION	H	H
TIPO DE CADENA	891	892
NUMERO DEL APOYO Y VANO (m)	548,51	551,21
COTAS DEL TERRENO (m)	C-3000/16 (H175) (SR)	C-4500/14 (H175) (SR)
TIPO DE APOYO	100	163
DISTANCIAS AL ORIGEN (m)		


**TRAMO LBT**

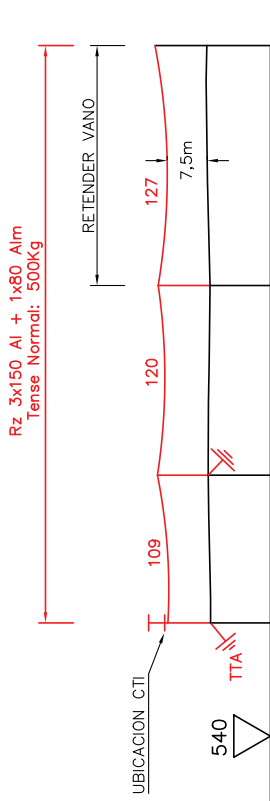



PLANO DE COMPARACION	540	551,65	551,31	551,91
COTAS DEL TERRENO				
NUMERO DEL APOYO Y VANO (m)	892	28	1	36
TIPO DE APOYO	CTI	HV 11/630	HV 11/400	HV 11/400

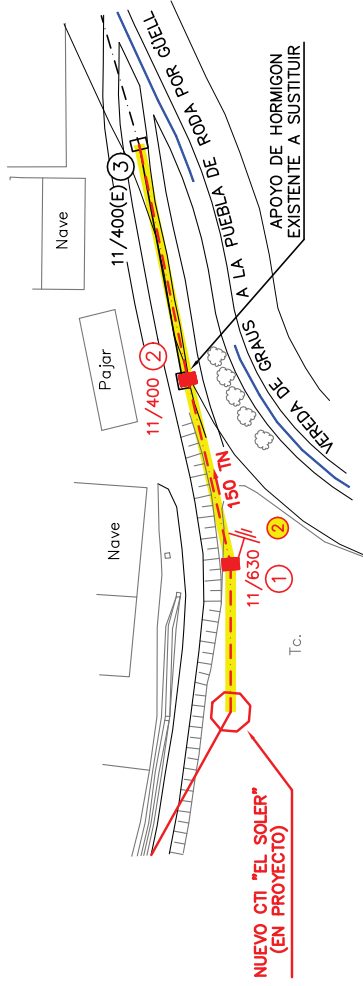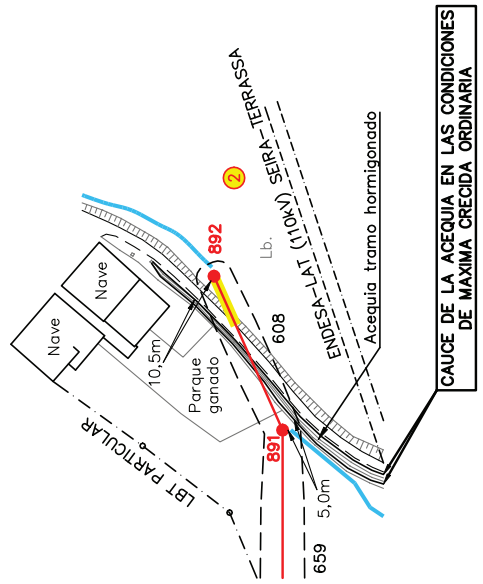

**DETALLE TOMA DE TIERRA LAT**

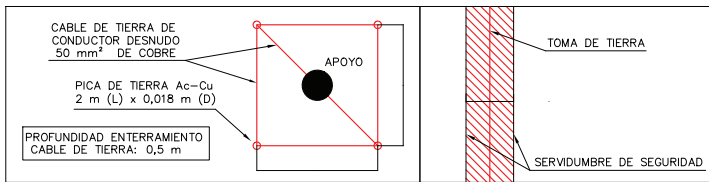

**DETALLE TOMA DE TIERRA LBT**

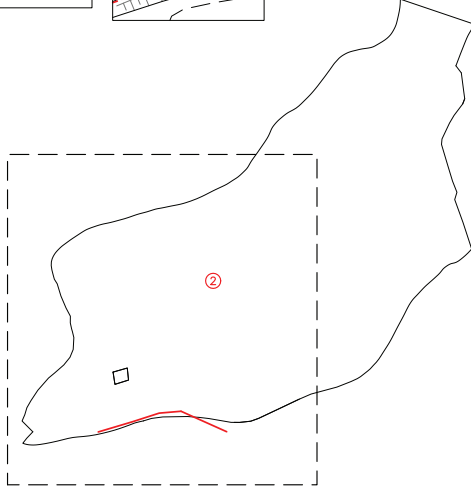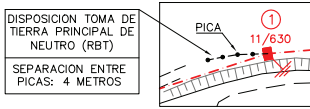

Datos catastrales: Polígono 1 - Parcela 119  
 Calificación urbanística: Suelo No Urbanizable Genérica (SNU-G) y Suelo No Urbanizable Especial- Espacio natural (SNU-E)

Municipio: Graus  
 Situación: Grallan  
 Denominación: --  
 Superficie total de la finca: 164.345 m²  
 Clase de cultivo: Labor (Lb.)

Propietario: MARIA TERESA FERRAZ MENTUY (N.I.F. 73.180.715M)  
 Dirección: BO EL SOLER - 22430 GRAUS (HUESCA)

**TRAMO LAT**

Vuelo de línea medido sobre el eje (m): 20  
 Altura mínima del conductor inferior sobre la finca (m): 10,7  
 Superficie afectada por la servidumbre de vuelo (m²): 89  
 Superficie afectada por la servidumbre de seguridad (m²): 277  
 Superficie afectada por la servidumbre total (m²): 366  
 Apoyos que se instalan: 1 (N°892)

Superficie ocupada por los apoyos (m²): 1,19	SUPERFICIES YA INCLUIDAS EN LA SERVIDUMBRE TOTAL
Superficie ocupada por la toma de tierra (m²): 4	

**TRAMO LBT**


Vuelo de línea medido sobre el eje (m): 109  
 Altura mínima del conductor inferior sobre la finca (m): 7,5  
 Superficie afectada por la servidumbre de la línea (m²): 146  
 Apoyos que se instalan: 2 (HV 11/630 Y HV 11/400)

Superficie ocupada por los apoyos (m²): 1,28	SUPERFICIES YA INCLUIDAS EN LA SERVIDUMBRE
Superficie ocupada por la toma de tierra (m²): 4	

1:1.000

PLANO PARCELARIO

AFECCION A FINCA N° 2

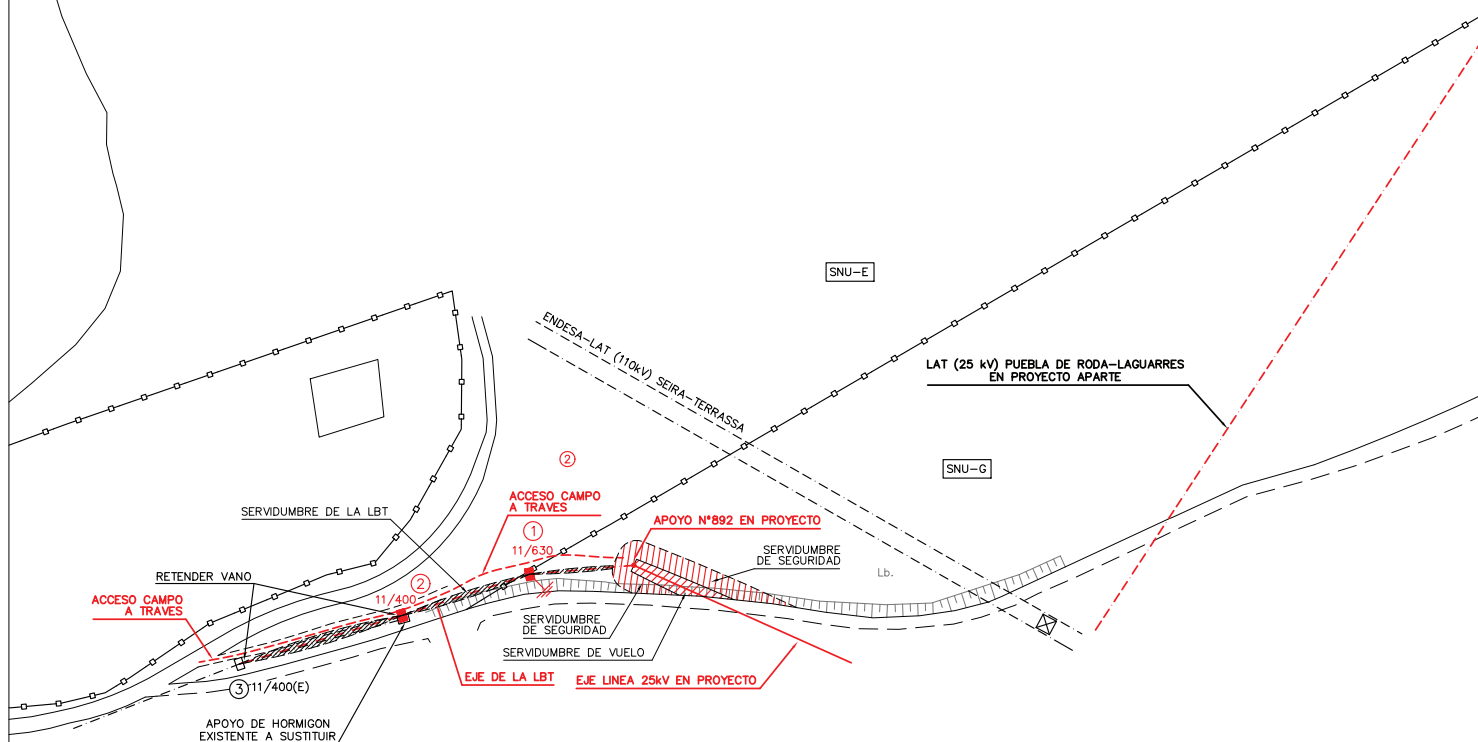

EDICION	FECHA	FIRMA	EDICION	FECHA	FIRMA	EDICION	FECHA	FIRMA	EDICION	FECHA	FIRMA	
D			C			B			A	06	21	NOVOTEC