




HOJA 2

HOJA 1

- Vallado PFV
- Seguidor con módulos fotovoltaicos
- Power Station
- Edificio de Control
- Zanja de Media Tensión
- Centro de Entrega
- Punto Limpio
- Zona de acopio
- Puerta de acceso
- Línea subterránea de evacuación
- Viales interiores
- Vial de acceso
- Adecuación de camino existente
- Vado hormigonado
- Obra de drenaje
- Pantalla vegetal

MAIDEVERA SOLAR SL			1ª EMISIÓN	DIBUJADO	COMPROB.	
			FECHA	NOV. 2021	NOV. 2021	
PROYECTO			NOMBRE	DJS	APS	PEDRO MACHÍN ITURRIA INGENIERO INDUSTRIAL Colegiado n.º 2474
PARQUE FOTOVOLTAICO LA MALLATA			PLANO N	HOJA	ESCALA	
TÍTULO		4	1 de 3	1 : 20.000		
ORTOFOTO. PLANO LLAVE						

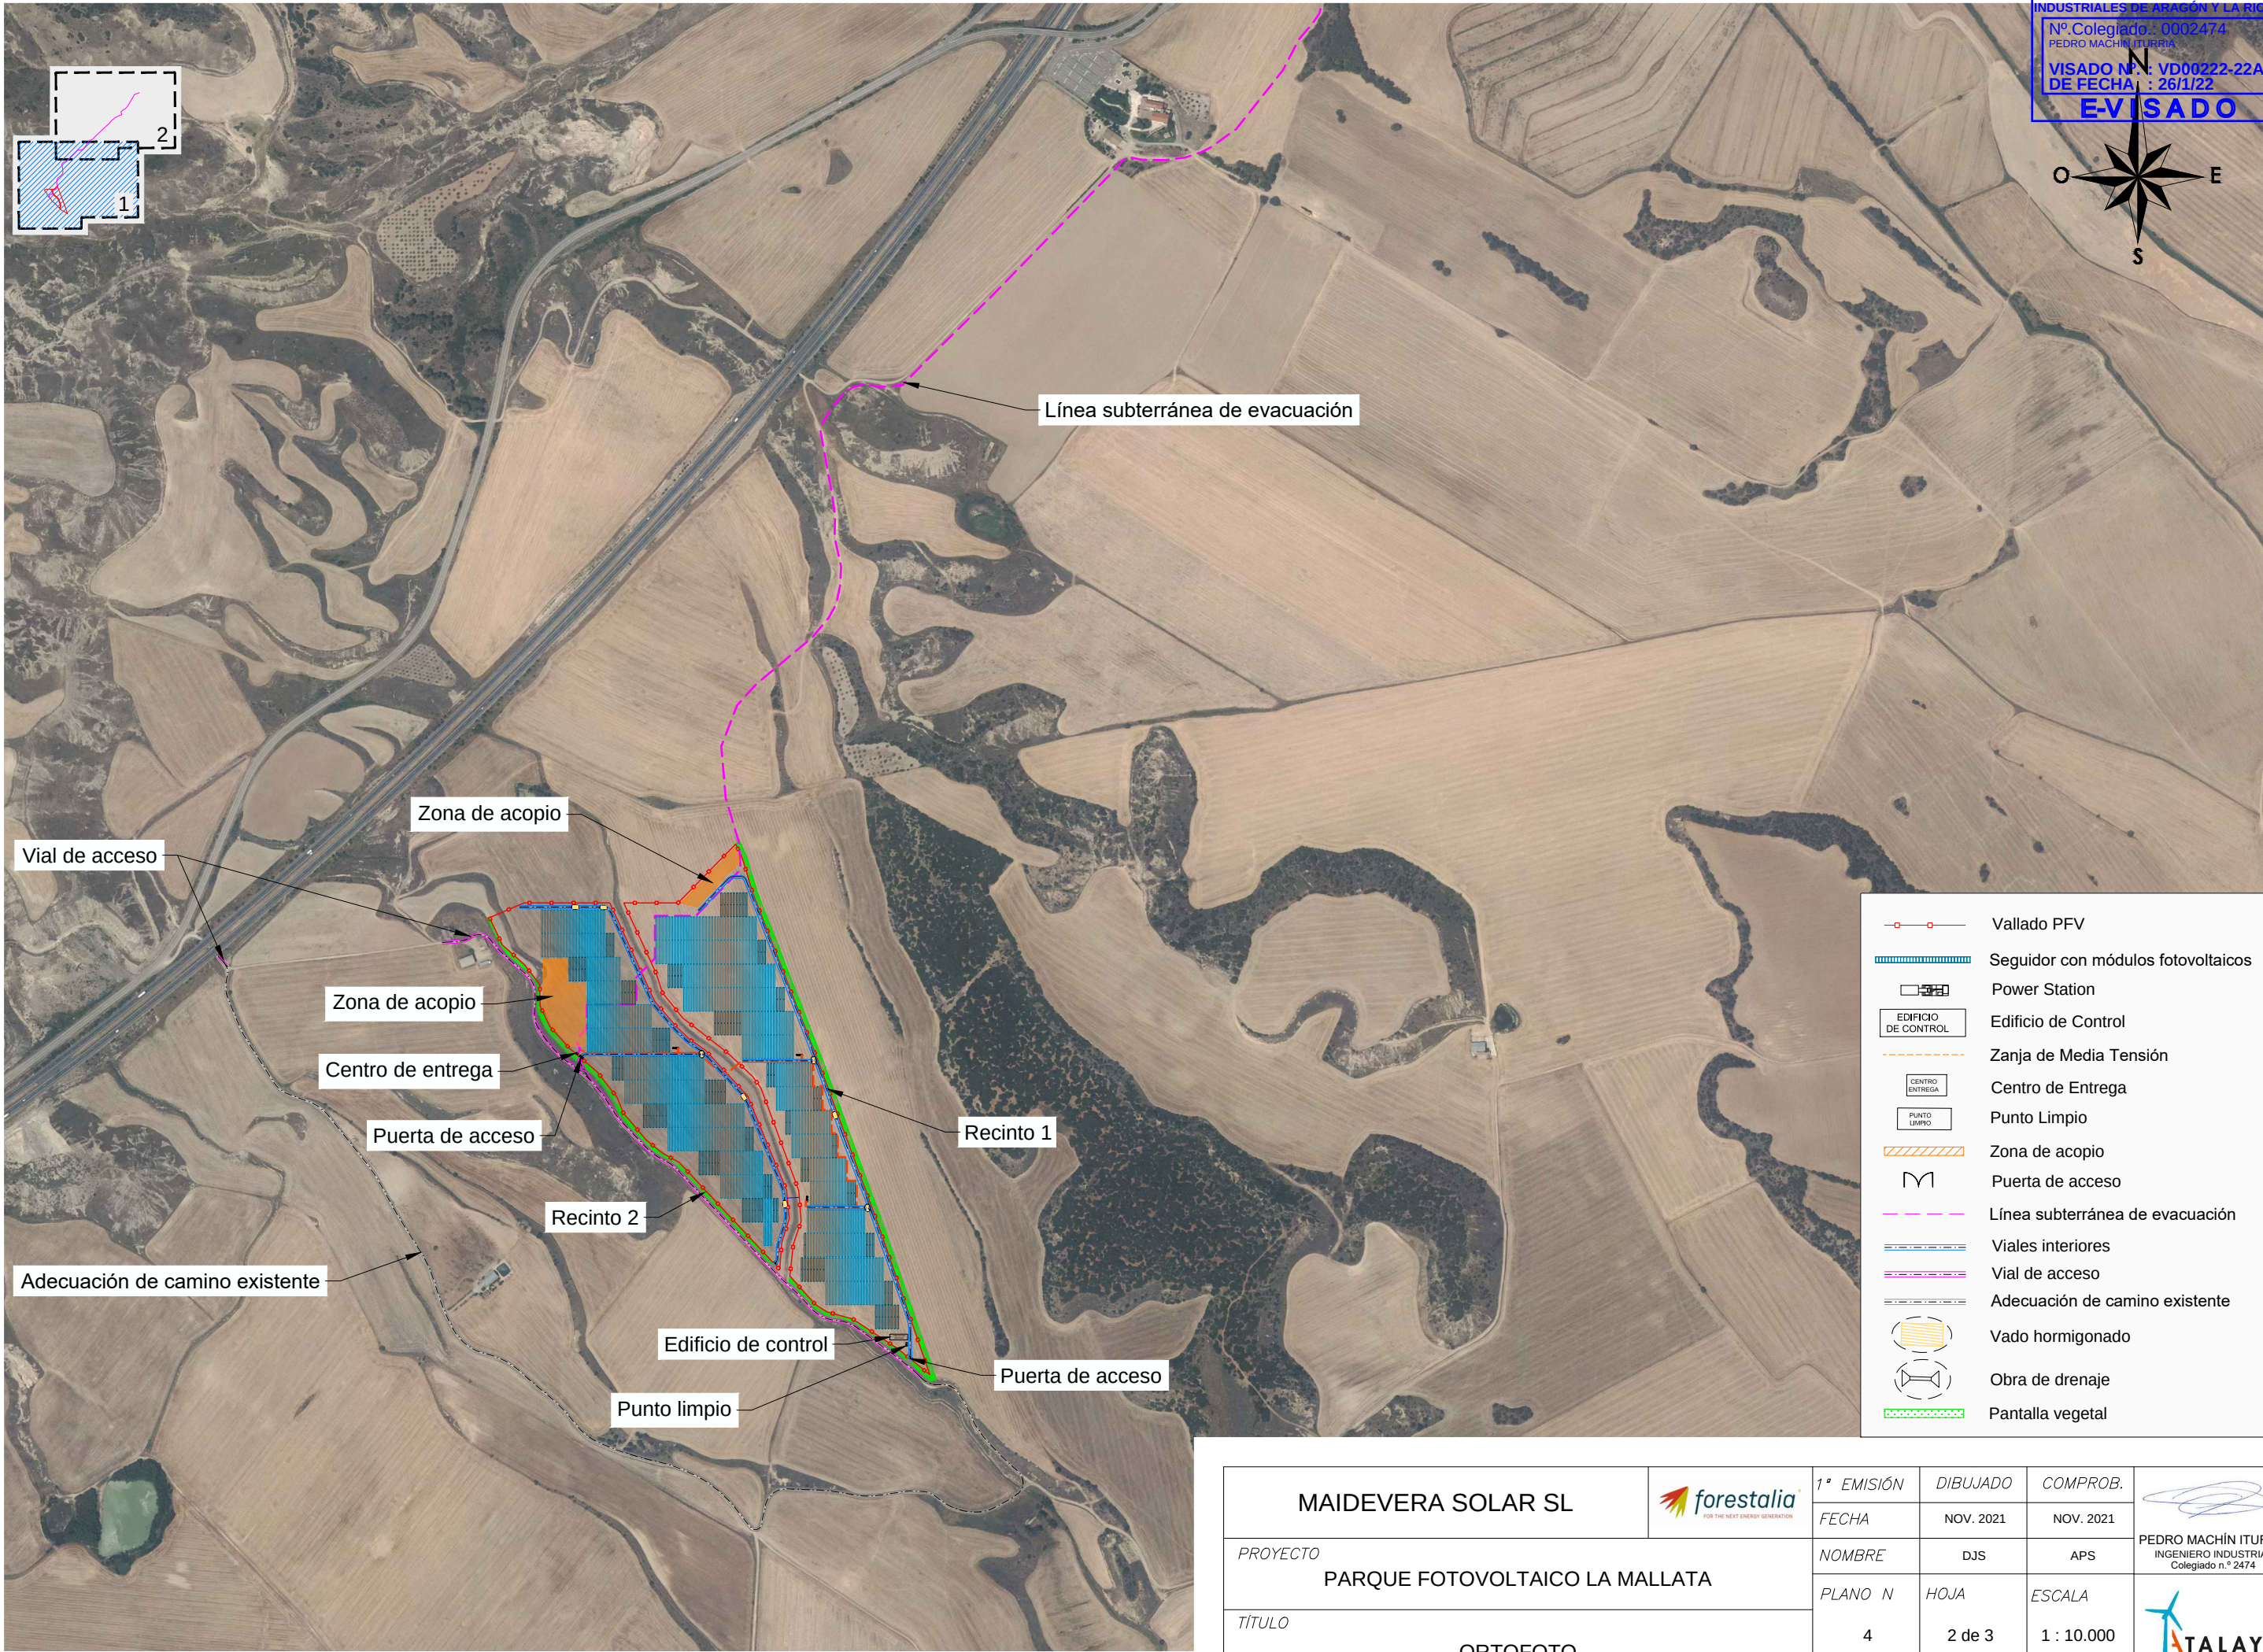

COLEGIO OFICIAL DE INGENIEROS INDUSTRIALES DE ARAGÓN Y LA RIOJA
Nº Colegiado: 0002474
PEDRO MACHÍN ITURRIA
VISADO Nº: VD00222-22A
DE FECHA: 26/1/22
E-VISADO

- Vallado PFV
- Seguidor con módulos fotovoltaicos
- Power Station
- Edificio de control
- Zanja de Media Tensión
- Centro de Entrega
- Punto Limpio
- Zona de acopio
- Puerta de acceso
- Línea subterránea de evacuación
- Viales interiores
- Vial de acceso
- Adecuación de camino existente
- Vado hormigonado
- Obra de drenaje
- Pantalla vegetal


MAIDEVERA SOLAR SL		1ª EMISIÓN	DIBUJADO	COMPROB.	
		FECHA	NOV. 2021	NOV. 2021	
PROYECTO	PARQUE FOTOVOLTAICO LA MALLATA	NOMBRE	DJS	APS	PEDRO MACHÍN ITURRIA INGENIERO INDUSTRIAL Colegiado n.º 2474
TÍTULO		PLANO N 4	HOJA 2 de 3	ESCALA 1 : 10.000	
ORTOFOTO					



COLEGIO OFICIAL DE INGENIEROS INDUSTRIALES DE ARAGÓN Y LA RIOJA
Nº Colegiado: 0002474
PEDRO MACHÍN ITURRIA
VISADO Nº: VD00222-22A
DE FECHA: 26/1/22
E-VISADO


- Vallado PFV
- Seguidor con módulos fotovoltaicos
- Power Station
- Edificio de Control
- Zanja de Media Tensión
- Centro de Entrega
- Punto Limpio
- Zona de acopio
- Puerta de acceso
- Línea subterránea de evacuación
- Viales interiores
- Vial de acceso
- Adecuación de camino existente
- Vado hormigonado
- Obra de drenaje
- Pantalla vegetal

MAIDEVERA SOLAR SL			1ª EMISIÓN	DIBUJADO	COMPROB.	
			FECHA	NOV. 2021	NOV. 2021	
PROYECTO		PARQUE FOTOVOLTAICO LA MALLATA	NOMBRE	DJS	APS	PEDRO MACHÍN ITURRIA INGENIERO INDUSTRIAL Colegiado n.º 2474
TÍTULO			PLANO N	HOJA	ESCALA	
			4	3 de 3	1 : 10.000	

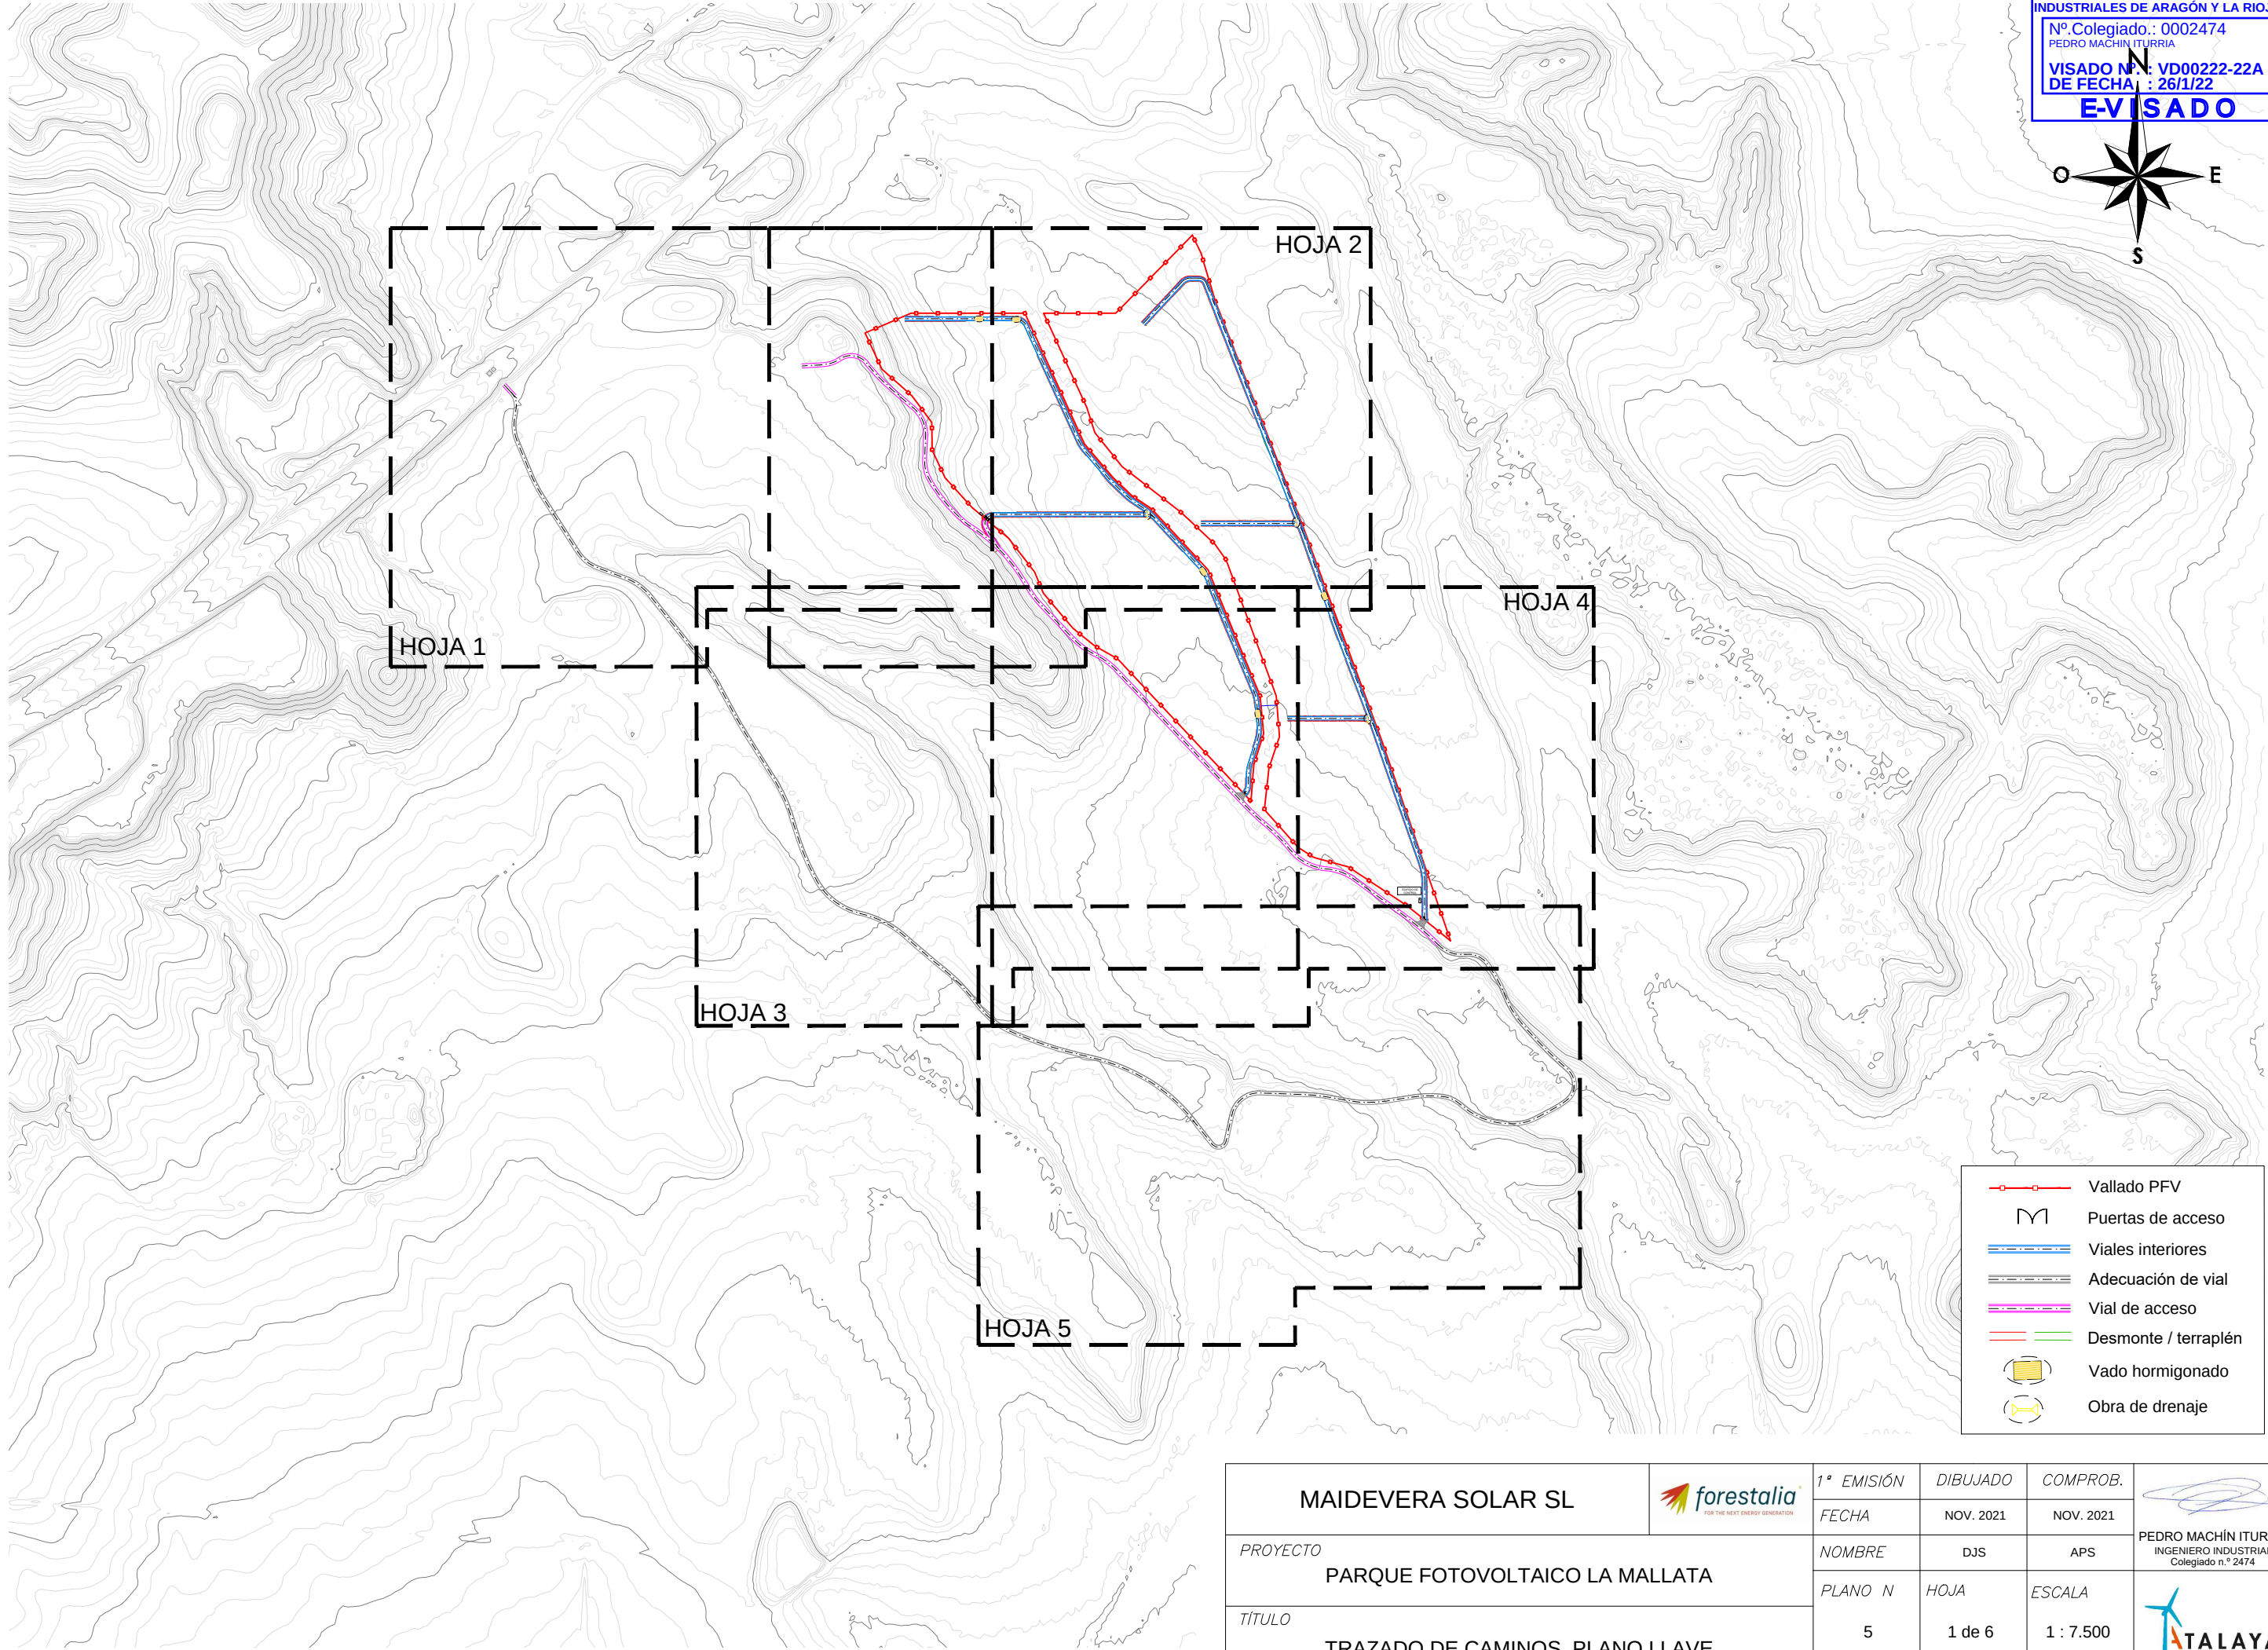


- Vallado PFV
- Puertas de acceso
- Viales interiores
- Adecuación de vial
- Vial de acceso
- Desmonte / terraplén
- Vado hormigonado
- Obra de drenaje


MAIDEVERA SOLAR SL		1ª EMISIÓN	DIBUJADO	COMPROB.	
		FECHA	NOV. 2021	NOV. 2021	
PROYECTO	PARQUE FOTOVOLTAICO LA MALLATA	NOMBRE	DJS	APS	PEDRO MACHÍN ITURRIA INGENIERO INDUSTRIAL Colegiado n.º 2474
TÍTULO		PLANO N	HOJA	ESCALA	
		5	1 de 6	1 : 7.500	

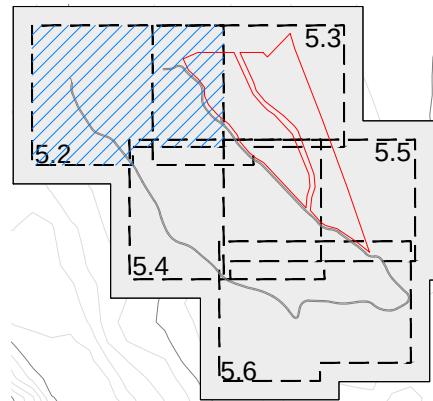


COLEGIO OFICIAL DE INGENIEROS
INDUSTRIALES DE ARAGÓN Y LA RIOJA
Nº Colegiado.: 0002474
PEDRO MACHÍN ITURRIA
VISADO Nº.: VD00222-22A
DE FECHA: 26/1/22
E-VISADO

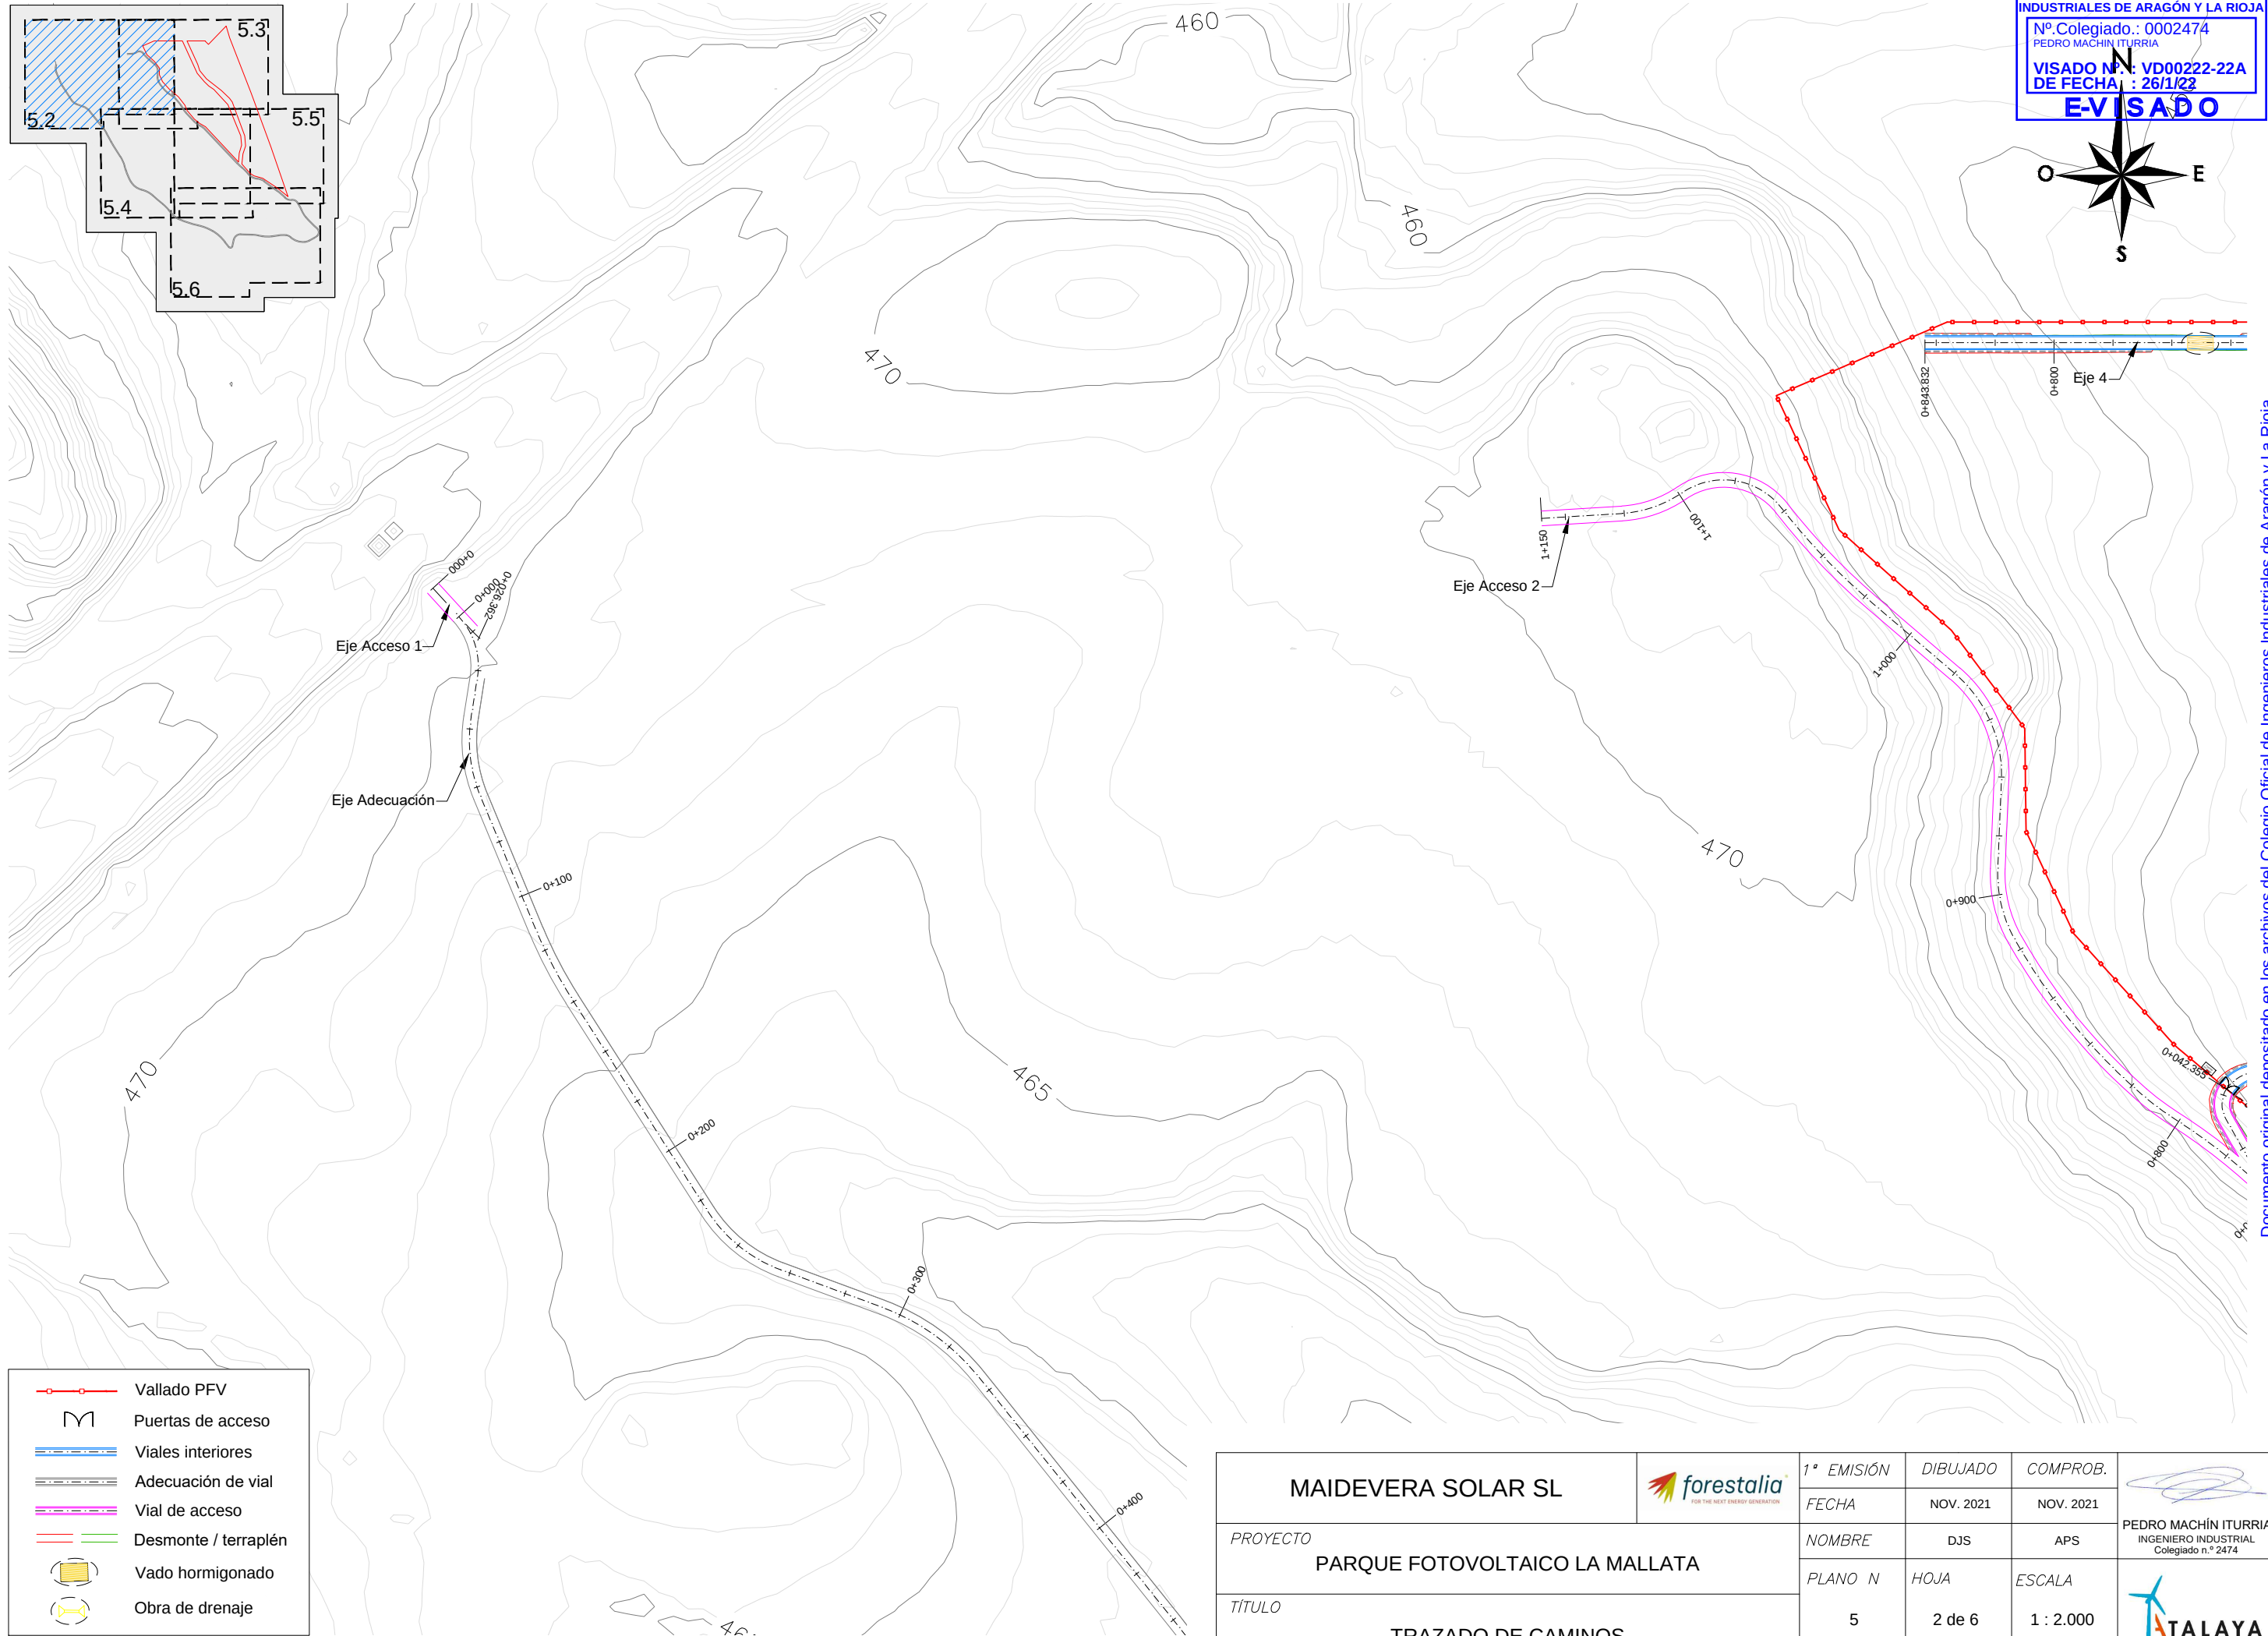


- Vallado PFV
- Puertas de acceso
- Viales interiores
- Adecuación de vial
- Vial de acceso
- Desmante / terraplén
- Vado hormigonado
- Obra de drenaje

 MAIDEVERA SOLAR SL		1ª EMISIÓN	DIBUJADO	COMPROB.	
		FECHA	NOV. 2021	NOV. 2021	
		NOMBRE	DJS	APS	
PROYECTO		NOMBRE	DJS	APS	PEDRO MACHÍN ITURRIA INGENIERO INDUSTRIAL Colegiado n.º 2474
PARQUE FOTOVOLTAICO LA MALLATA		PLANO N	HOJA	ESCALA	
TÍTULO		5	2 de 6	1 : 2.000	
TRAZADO DE CAMINOS					

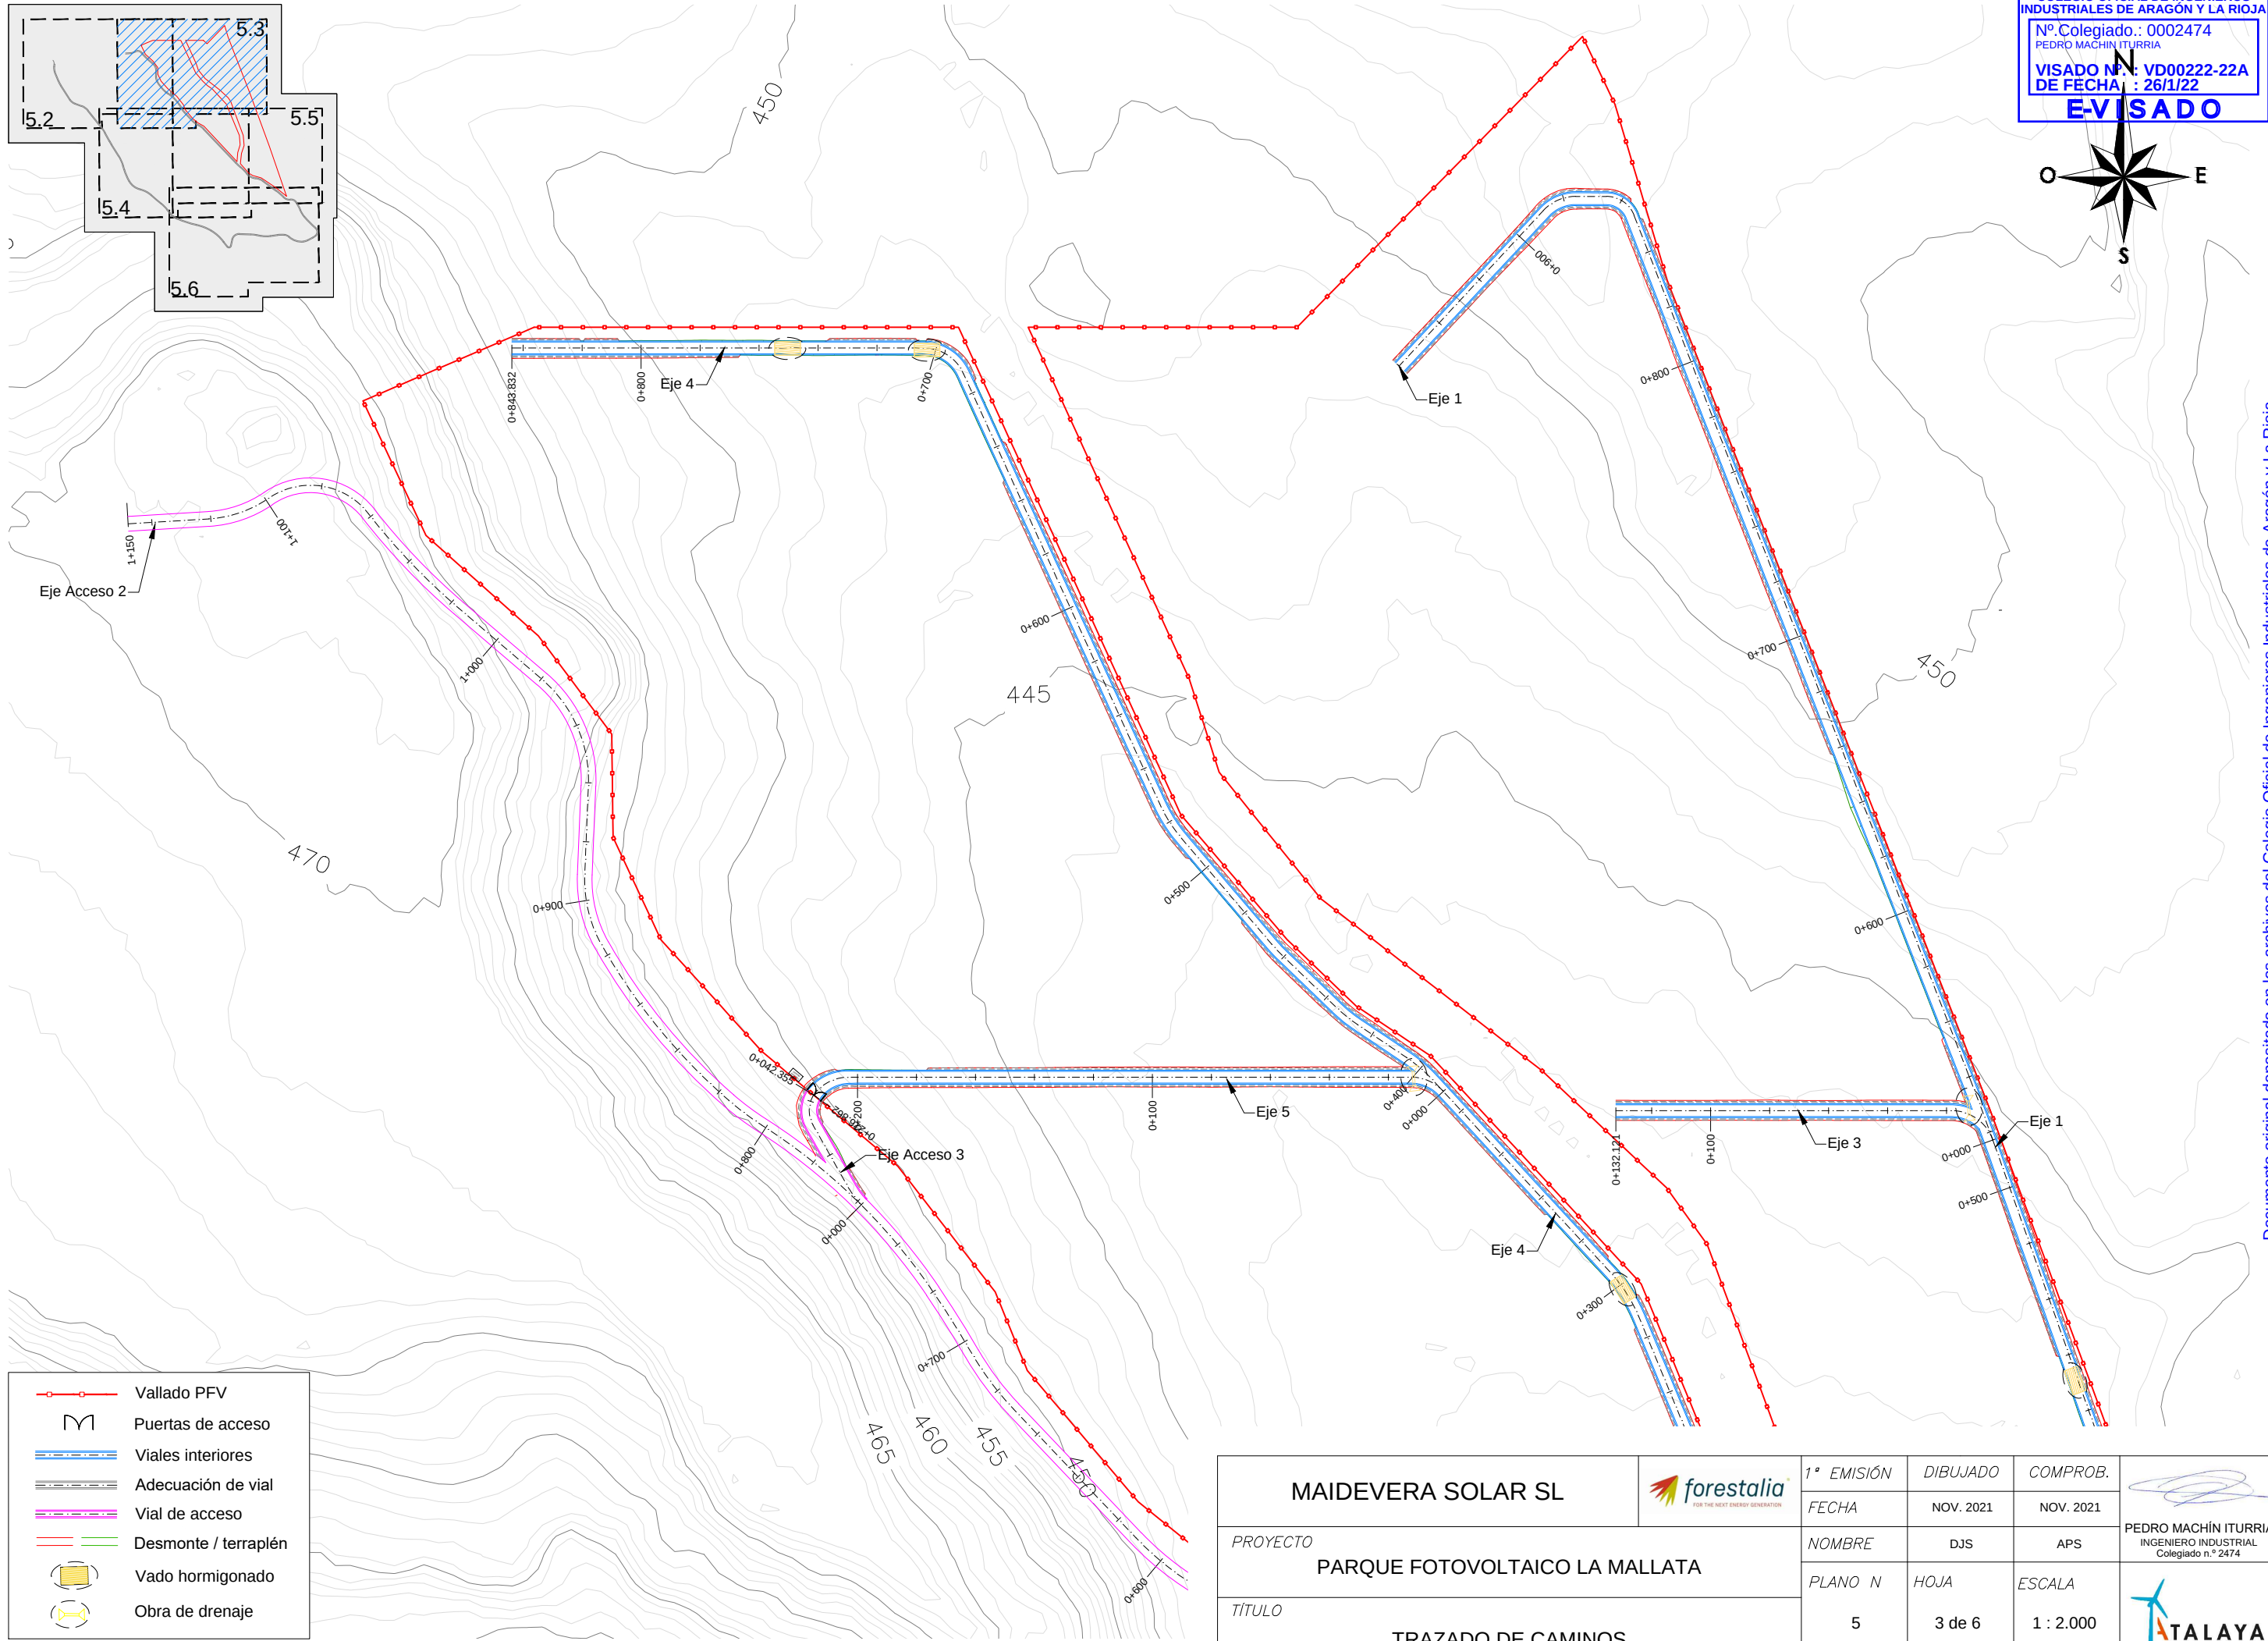

- Vallado PFV
- Puertas de acceso
- Viales interiores
- Adecuación de vial
- Vial de acceso
- Desmante / terraplén
- Vado hormigonado
- Obra de drenaje

MAIDEVERA SOLAR SL			1ª EMISIÓN	DIBUJADO	COMPROB.	 PEDRO MACHÍN ITURRIA INGENIERO INDUSTRIAL Colegiado n.º 2474
			FECHA	NOV. 2021	NOV. 2021	
PROYECTO			NOMBRE	DJS	APS	
PARQUE FOTOVOLTAICO LA MALLATA			PLANO N	HOJA	ESCALA	
TÍTULO			5	3 de 6	1 : 2.000	
TRAZADO DE CAMINOS						

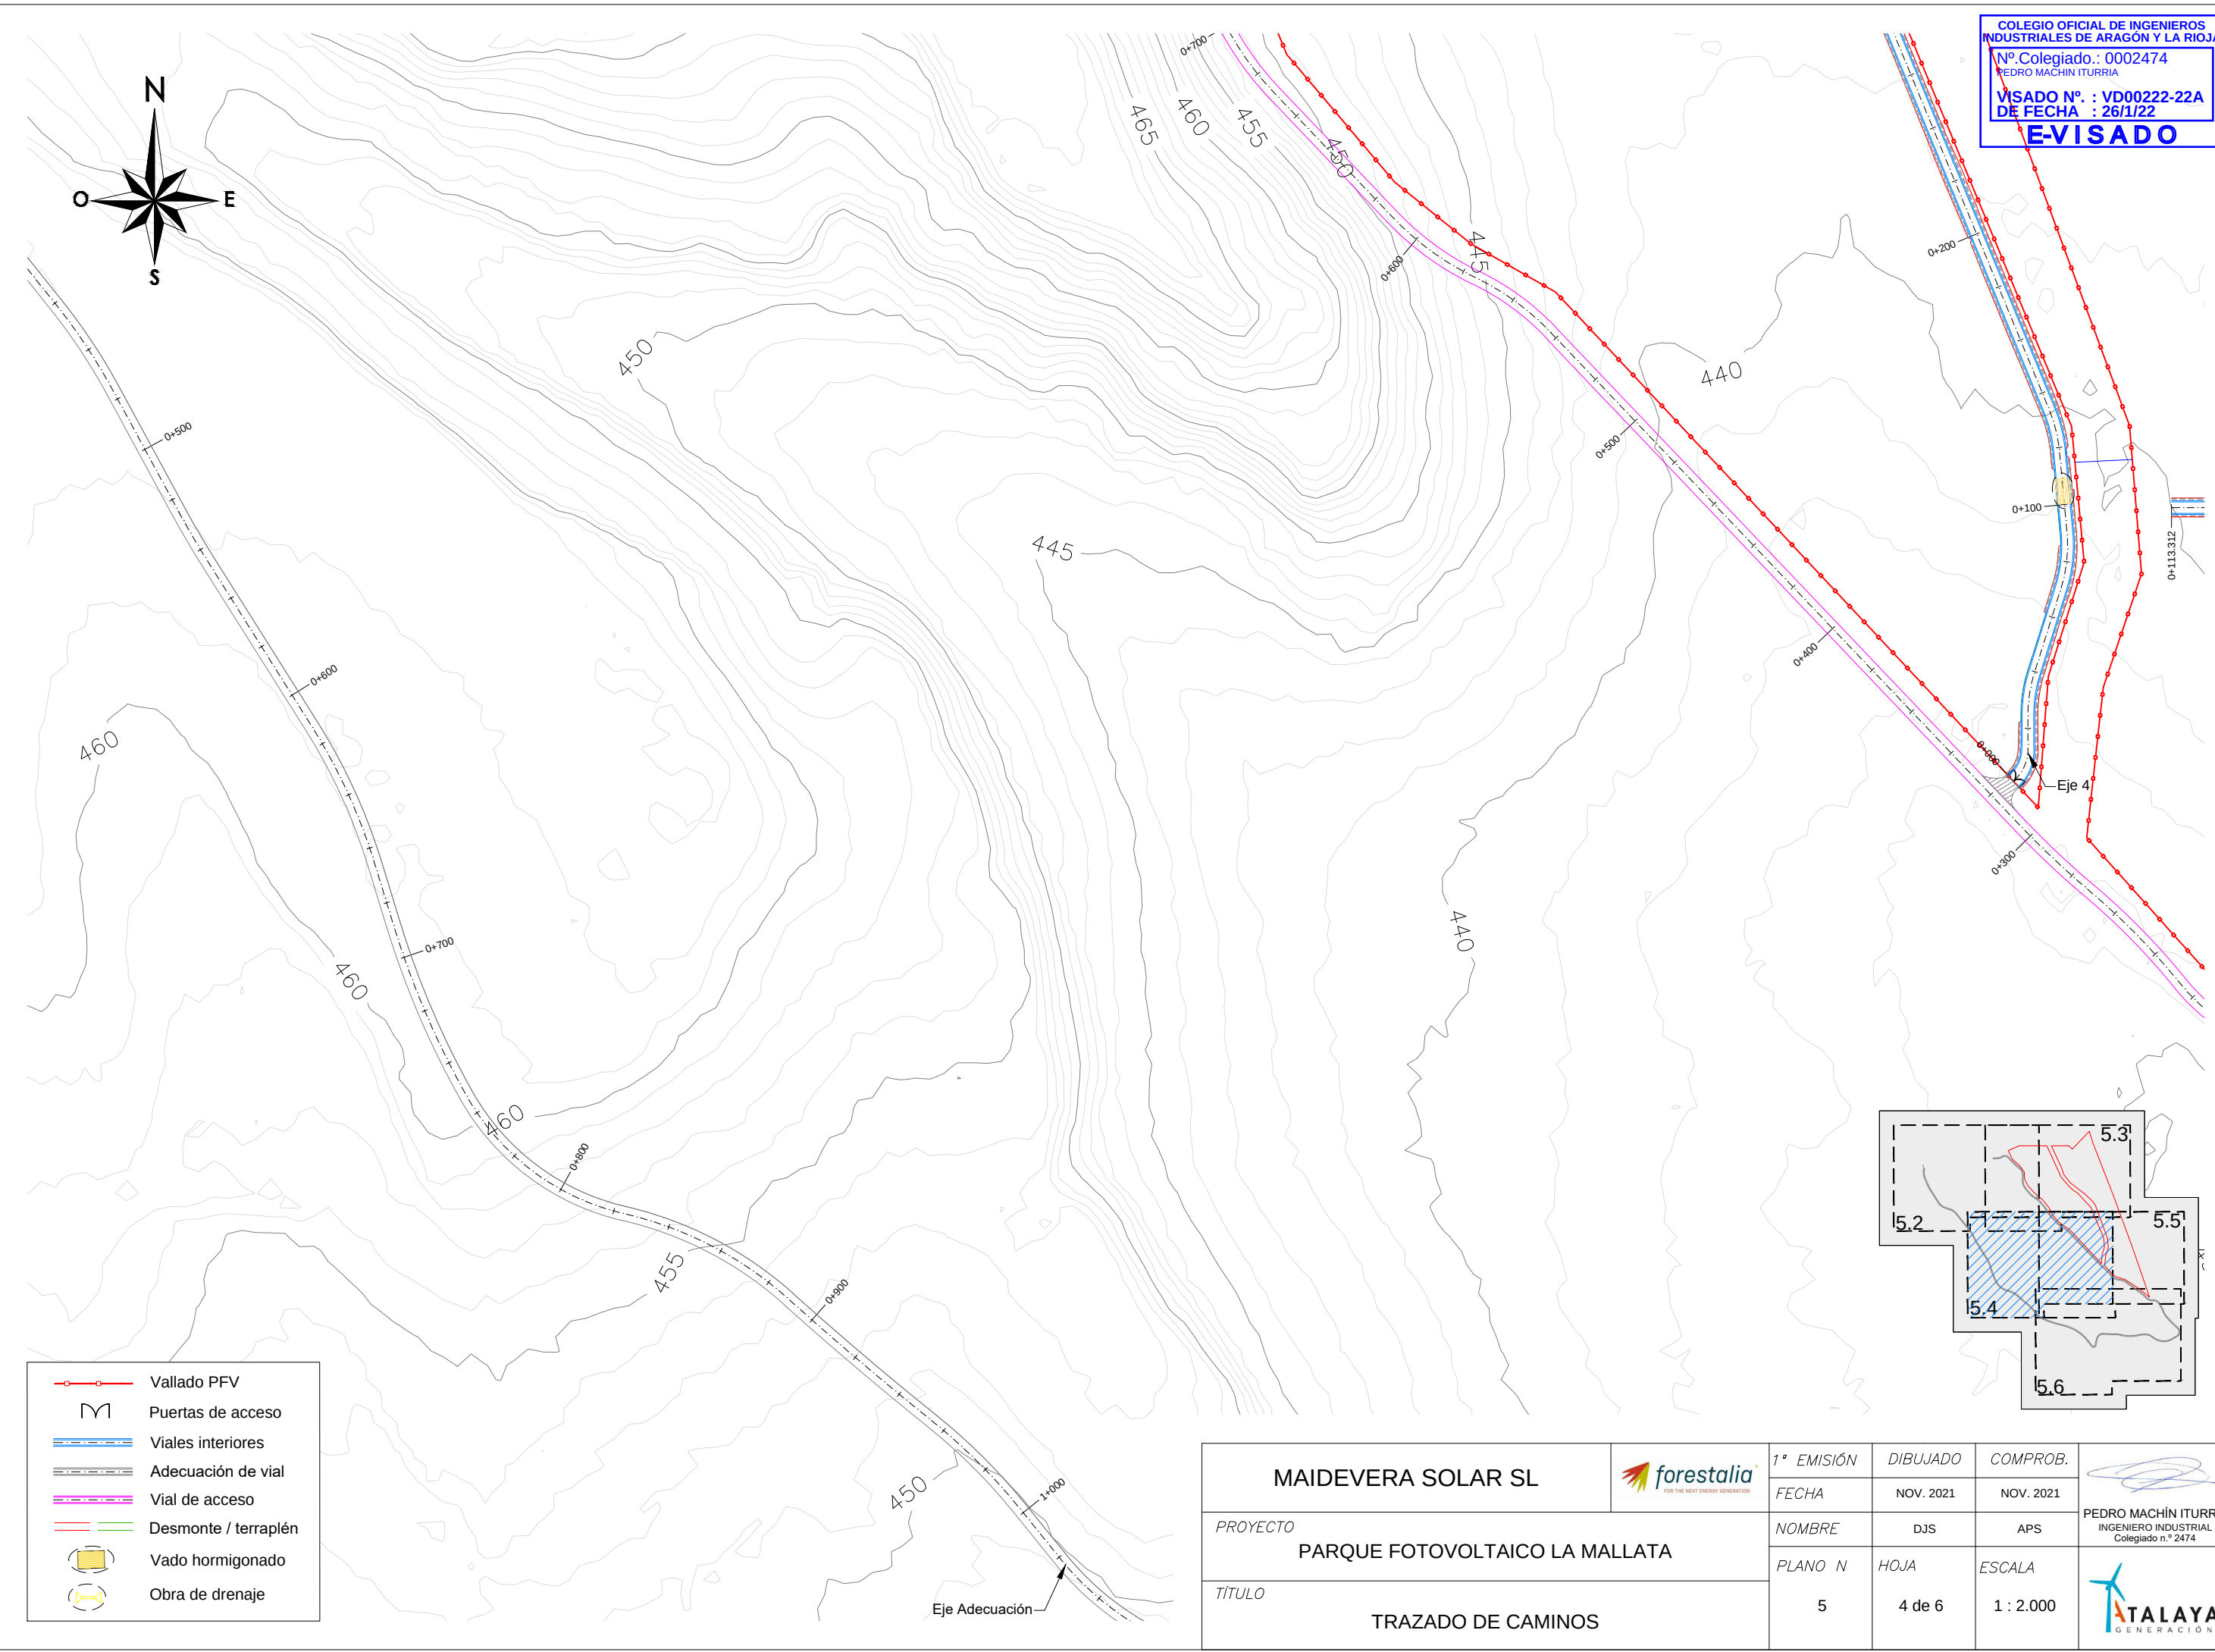

- Vallado PFV
- Puertas de acceso
- Viales interiores
- Adecuación de vial
- Vial de acceso
- Desmante / terraplén
- Vado hormigonado
- Obra de drenaje

MAIDEVERA SOLAR SL		1ª EMISIÓN	DIBUJADO	COMPROB.	
		FECHA	NOV. 2021	NOV. 2021	
		NOMBRE	DJS	APS	
		PLANO N	HOJA	ESCALA	
PROYECTO	PARQUE FOTOVOLTAICO LA MALLATA	5	4 de 6	1 : 2.000	INGENIERO INDUSTRIAL Colegiado n.º 2474
TÍTULO	TRAZADO DE CAMINOS				