



# PLANOS EDAR RIVAS


## 1. PLANTA GENERAL

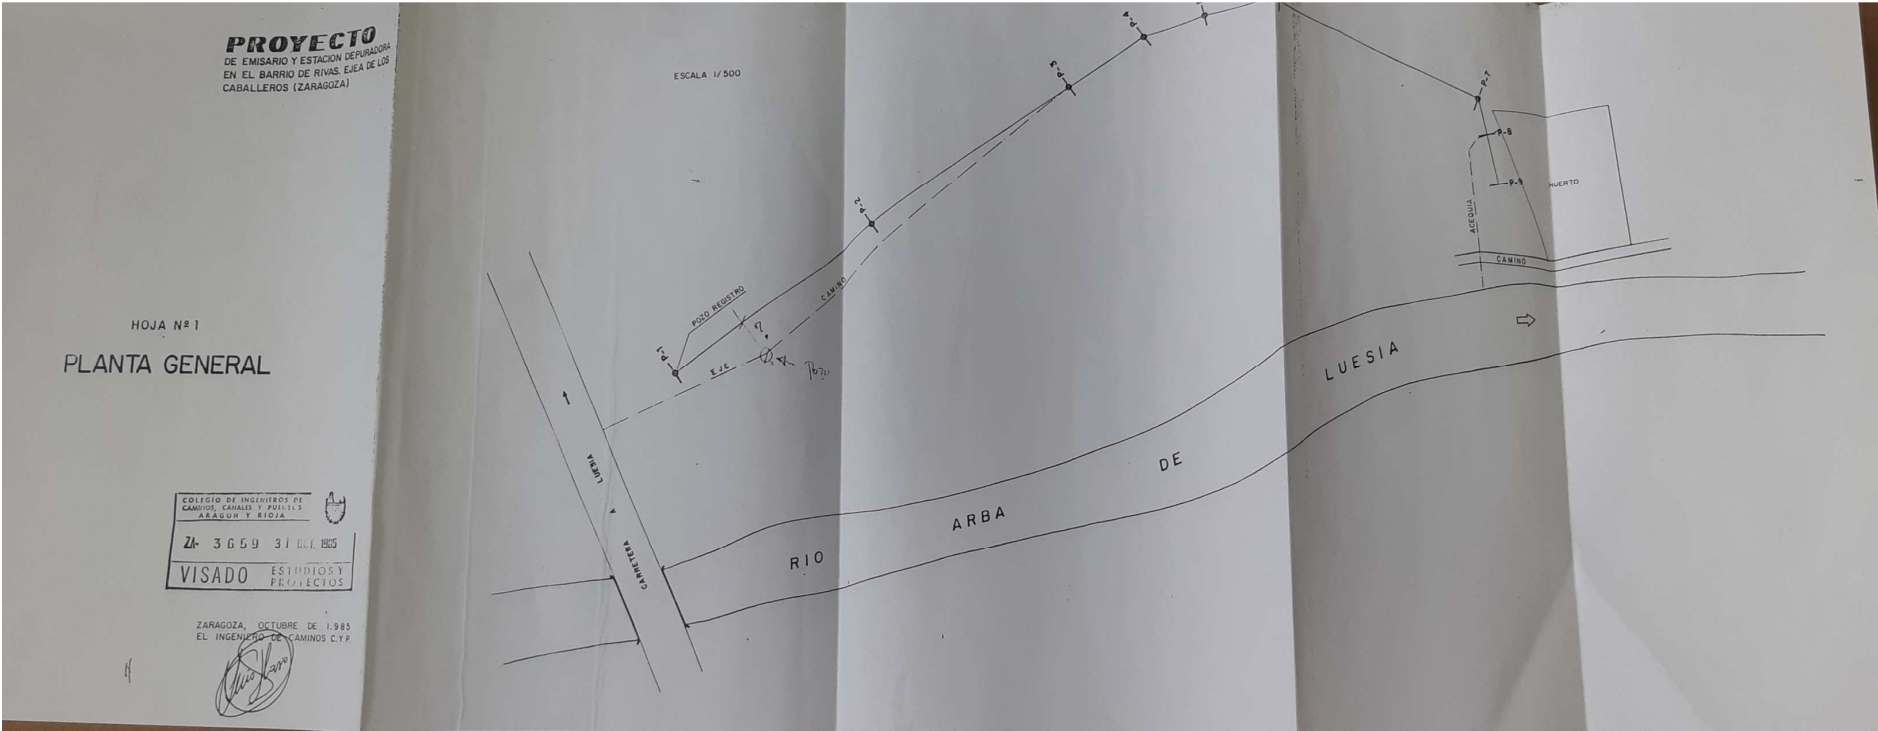


## 2. PERFIL LONGITUDINAL EMISARIO

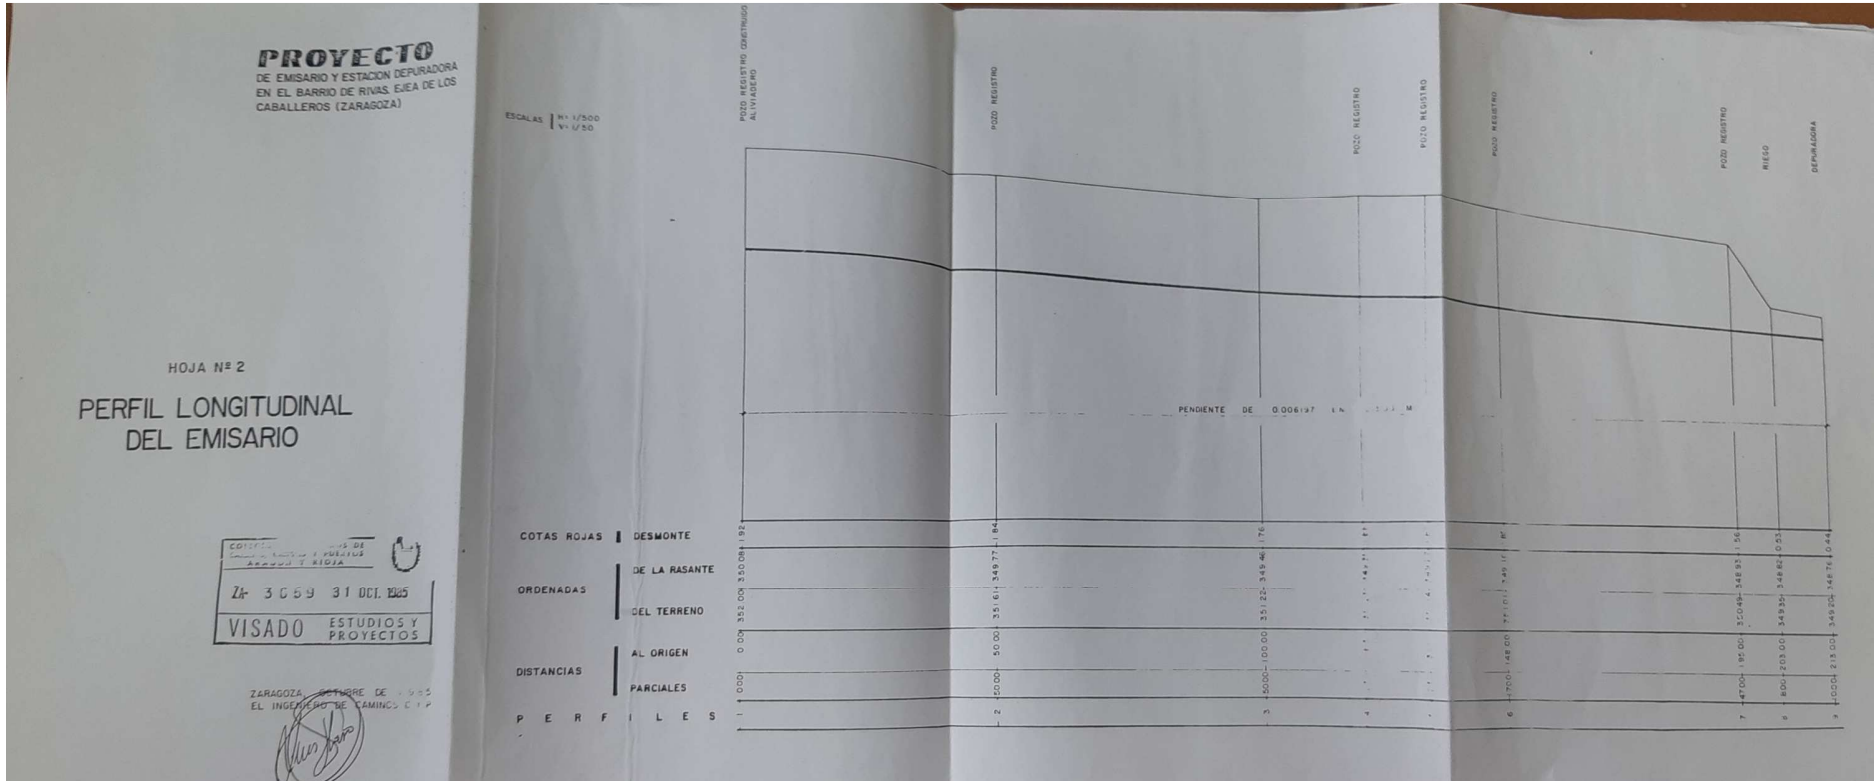

### 3. OBRAS DE FABRICA Y SECCIONES TIPO

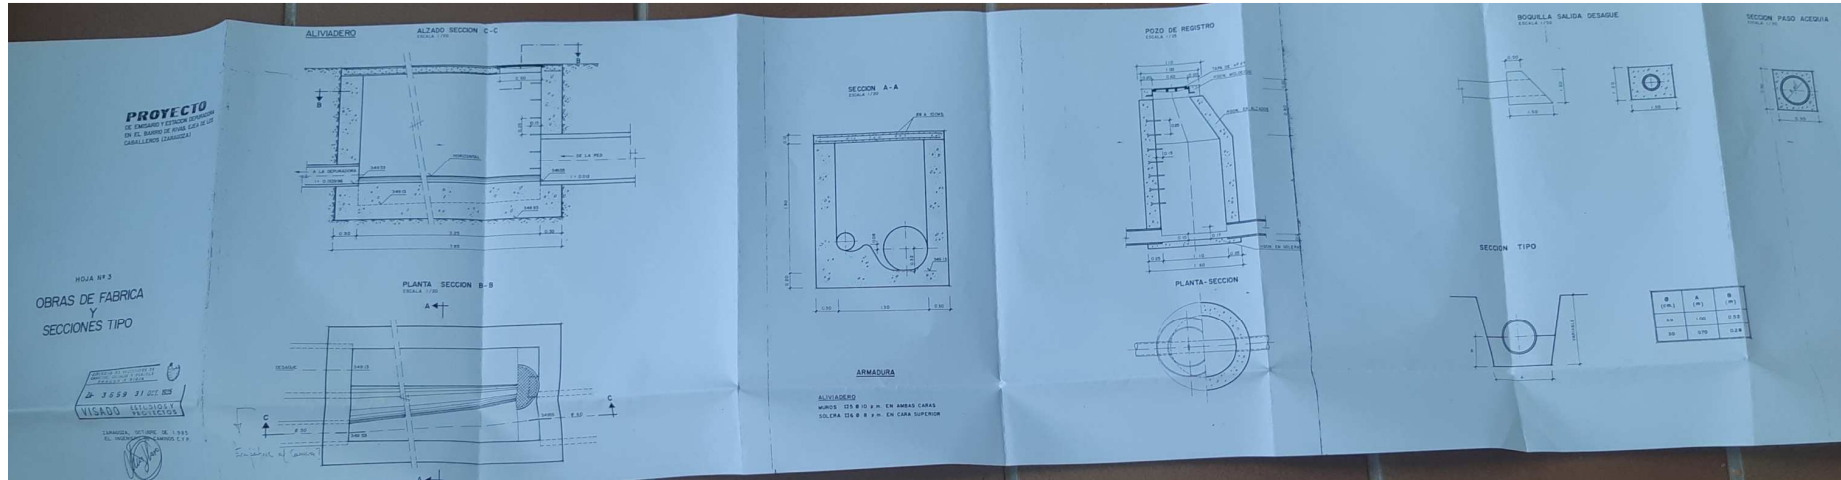

#### 4. PLANTA GENERAL

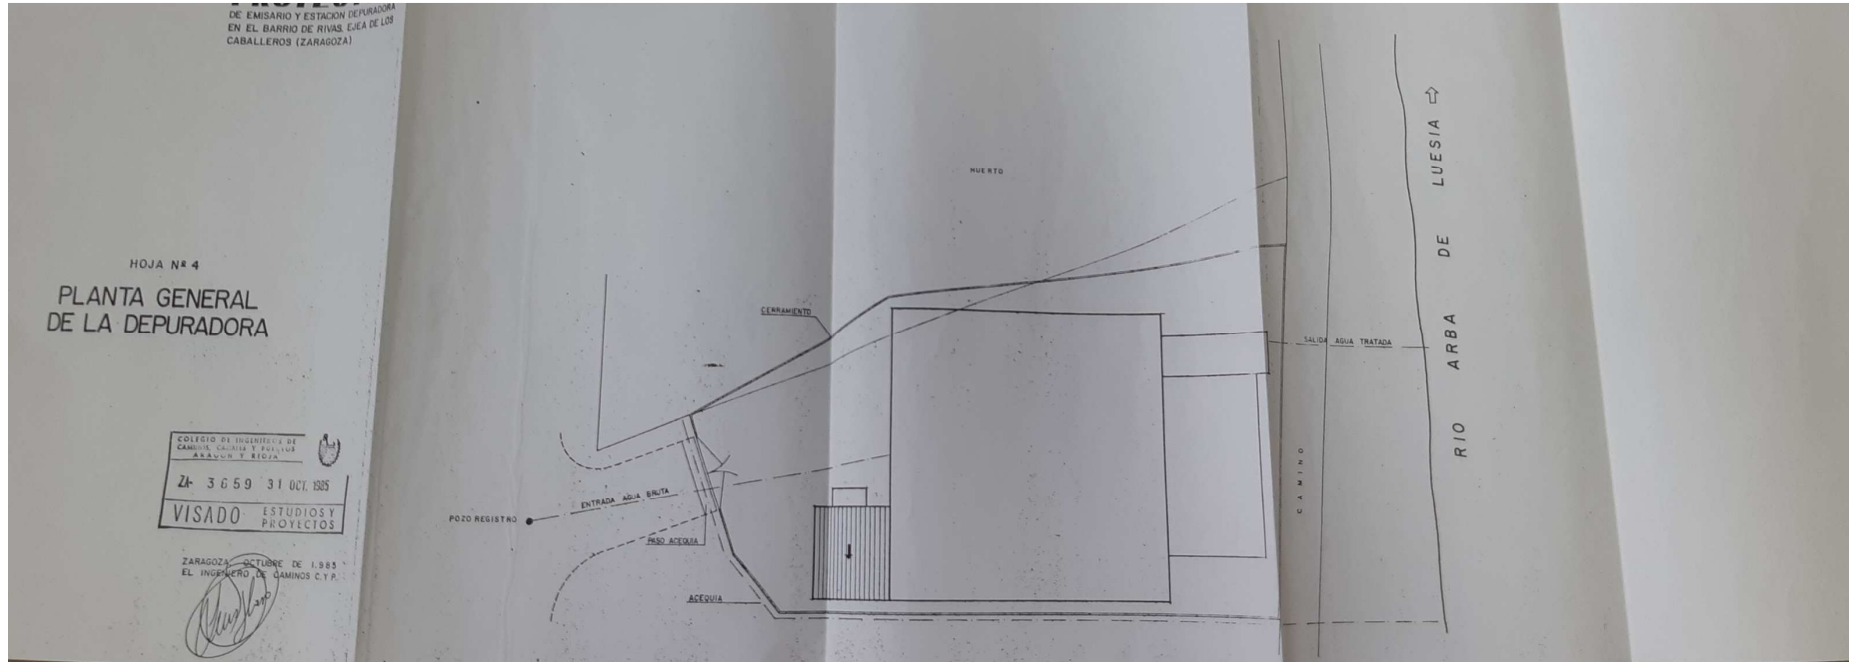

# 5. PLANTA DEDPURADORA

