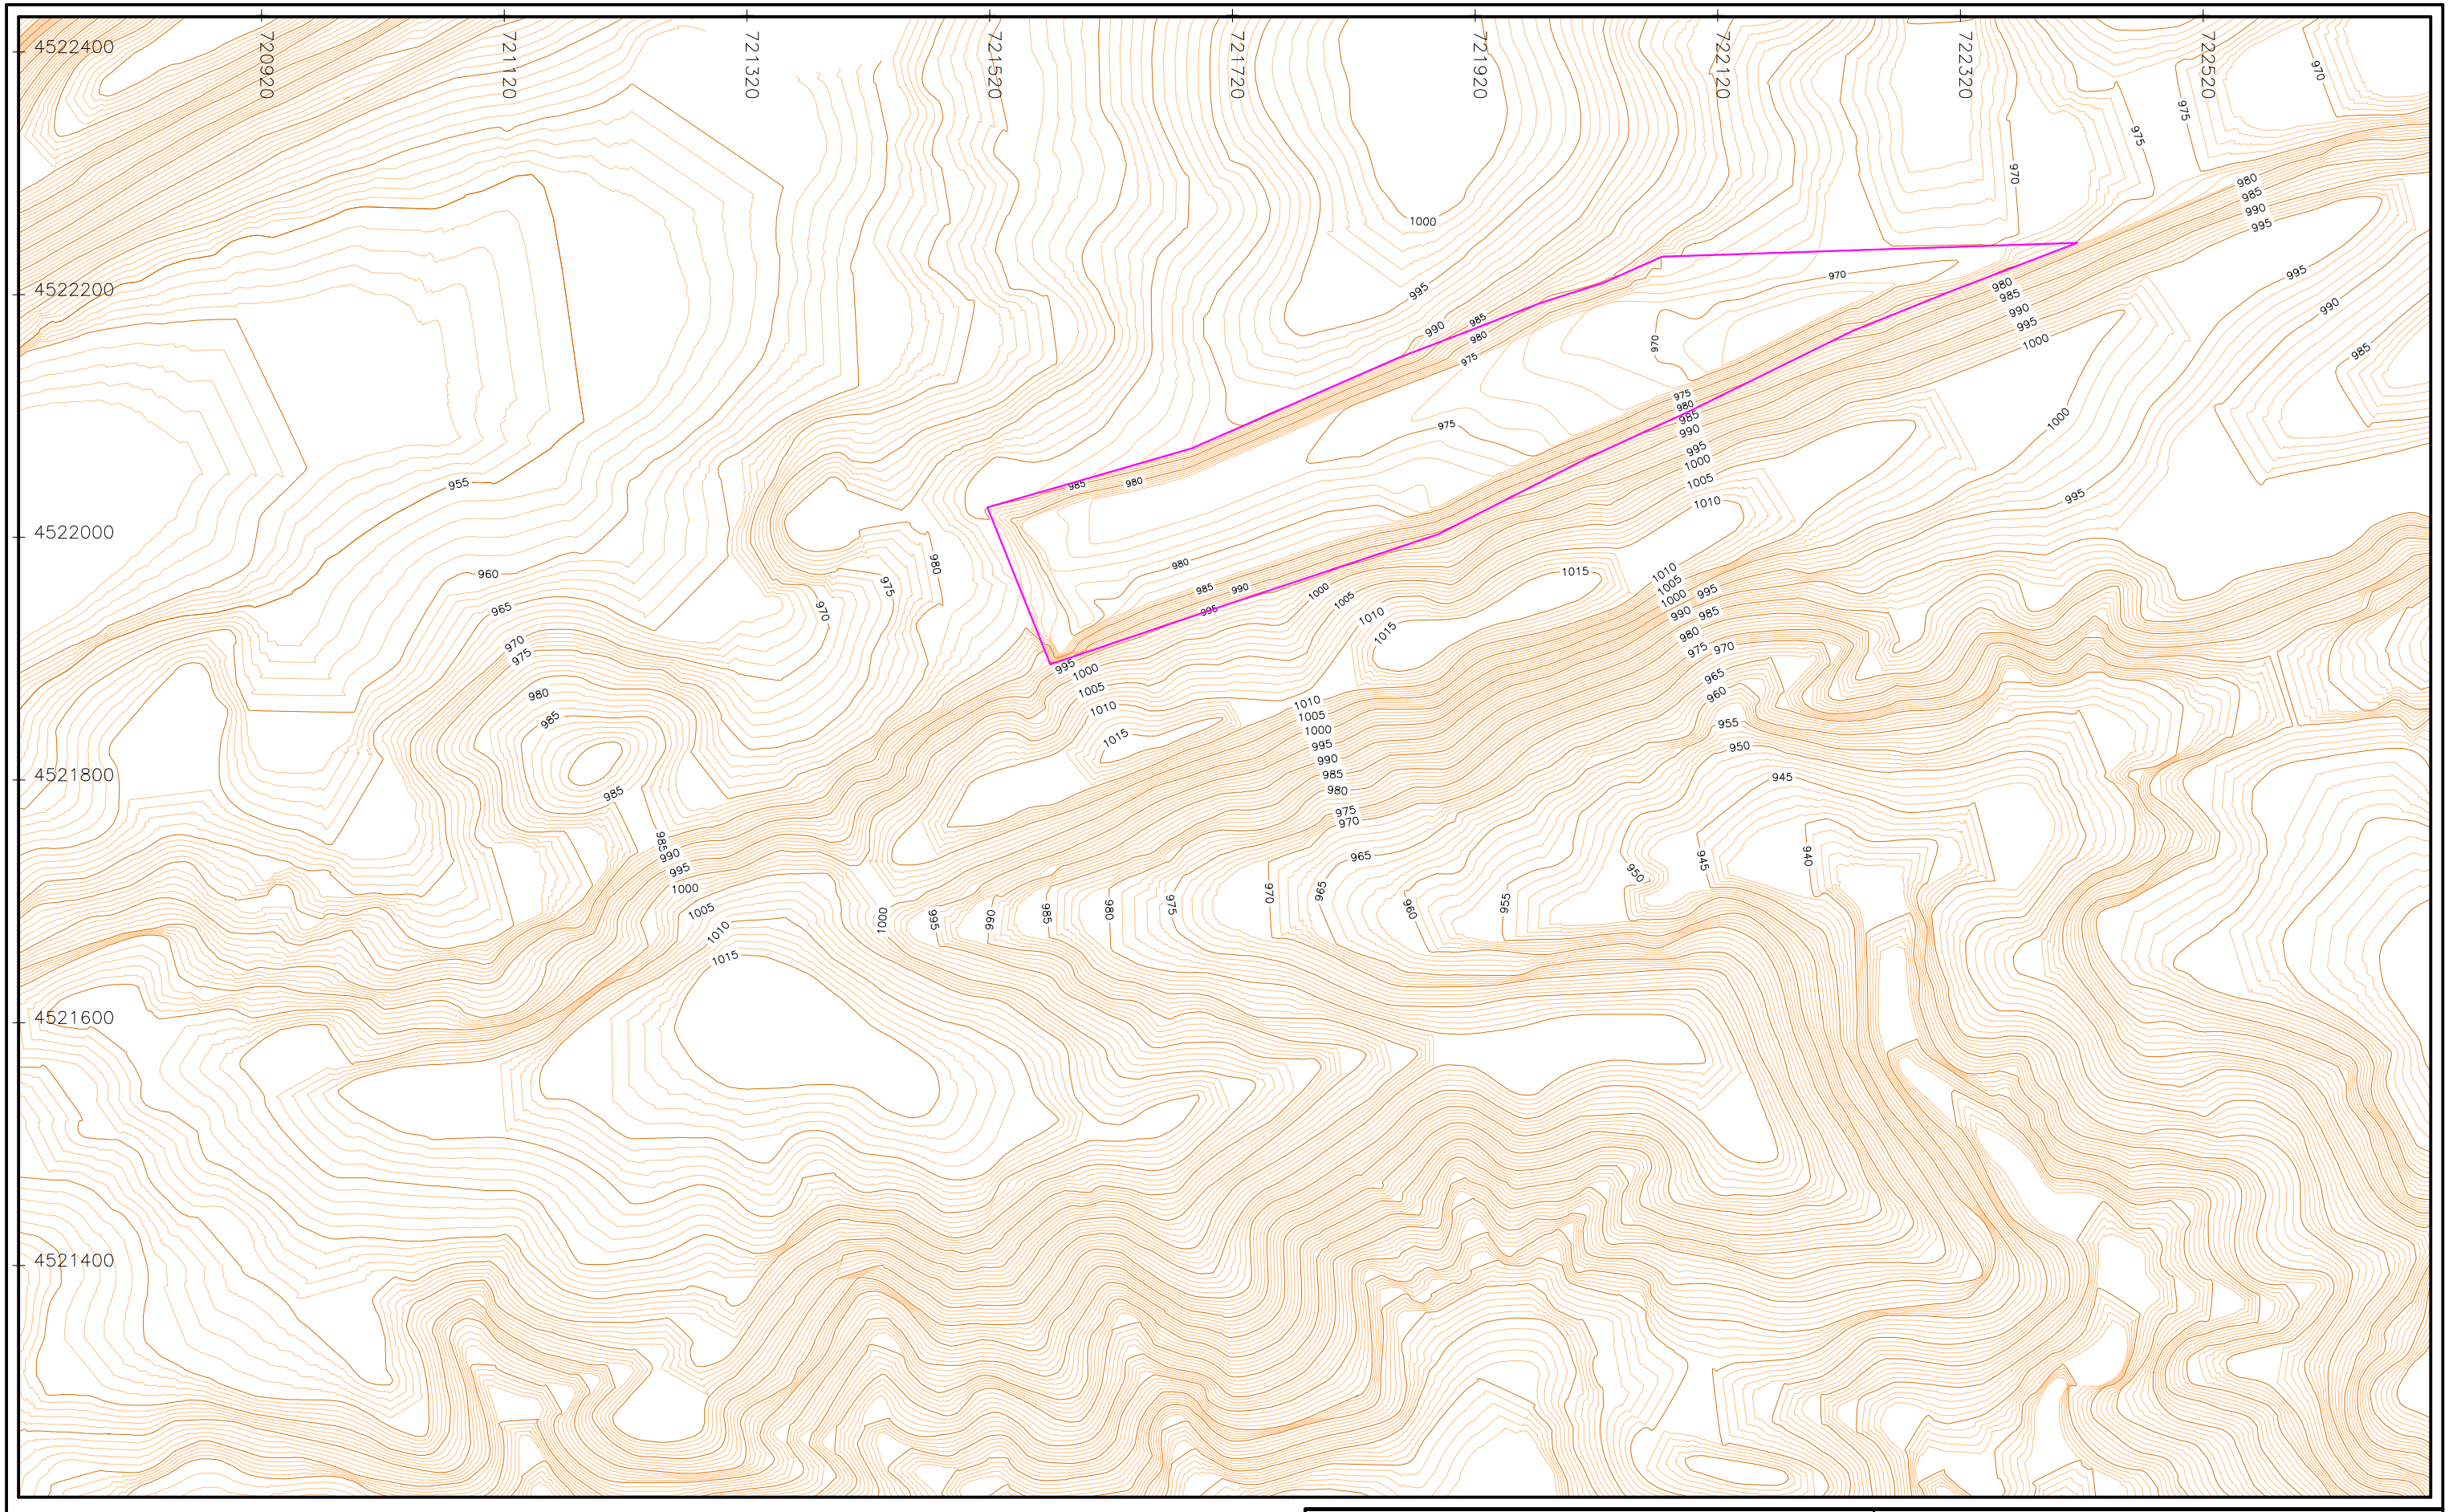

PERÍMETRO EXPLOTACIÓN ZONA 1

PETICIONARIO

PAMESA cerámica

PROYECTO

PLAN DE RESTAURACIÓN DEL PROYECTO DE EXPLOTACIÓN EN LA CONCESIÓN "GRADERAS II" Nº 6113. EN LOS T.M DE CASTELLOTE Y SENO (TERUEL)

LA I.T. DE MINAS	EL GEÓLOGO	EL DIBUJANTE
Fdo. Susana Tejada Rascón	Fdo. José Miguel Aranda Alentorn	Fdo. Emilio Nieto Soriano

DESIGNACIÓN DEL PLANO

TOPOGRAFÍA DE RESTAURACIÓN DE LA ZONA 1 DE EXPLOTACIÓN

Nº PLANO 13

FECHA Noviembre 2022

ESCALA 1:5.000

COORDENADAS UTM ETRS89

0 50 100 150 200 m