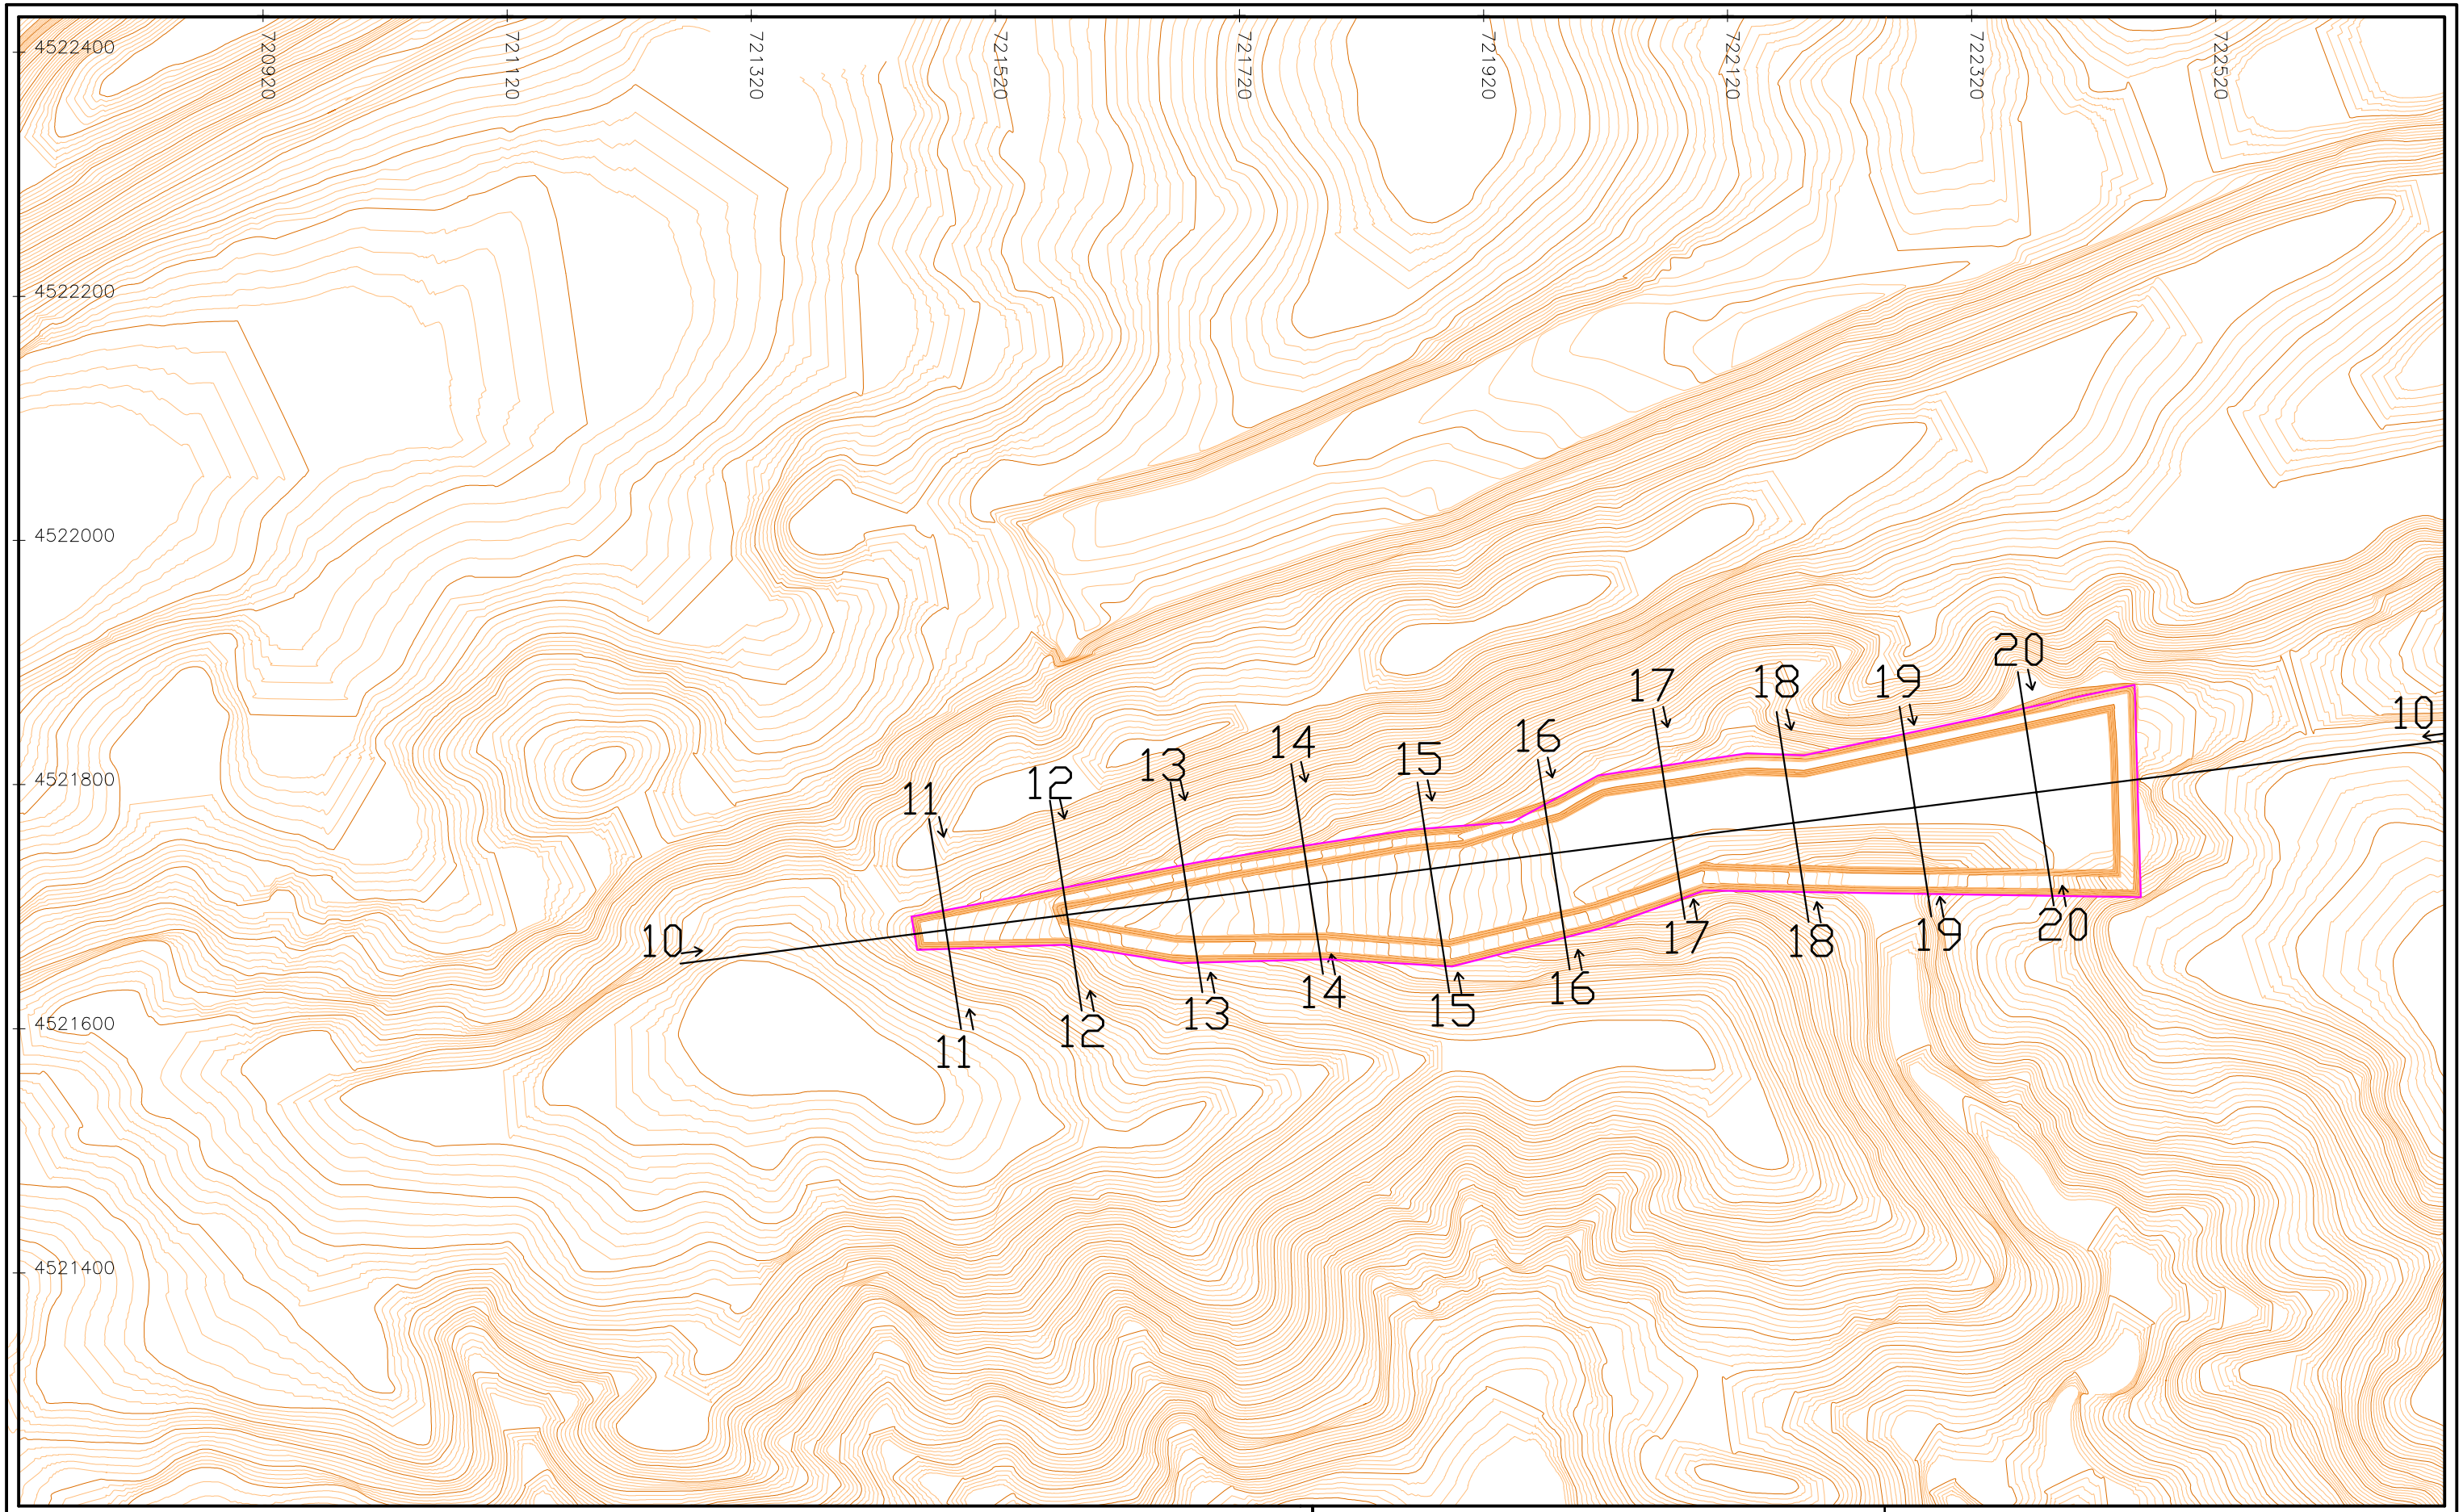

PERÍMETRO EXPLOTACIÓN ZONA 2

PETICIONARIO

PAMESA cerámica

PROYECTO: PLAN DE RESTAURACIÓN DEL PROYECTO DE EXPLOTACIÓN EN LA CONCESIÓN "GRADERAS II" Nº 6113. EN LOS T.M DE CASTELLOTE Y SENO (TERUEL)

LA I.T. DE MINAS	EL GEÓLOGO	EL DIBUJANTE
Fdo. Susana Tejada Rascón	Fdo. José Miguel Aranda Alentorn	Fdo. Emilio Nieto Soriano

DESIGNACIÓN DEL PLANO: SITUACIÓN DE PERFILES DE TOPOGRAFÍA EXPLOTACIÓN DE LA ZONA 2

Nº PLANO: 20

FECHA: Noviembre 2022

ESCALA 1:5.000

COORDENADAS UTM ETRS89

0 50 100 150 200 m