




COLEGIO OFICIAL DE INGENIEROS INDUSTRIALES DE ARAGON VIALORIA  
Nº Colegiado: 101412031  
ISABEL DEL CAMPO PALACIOS  
VISADO Nº : VD05522-23A  
DE FECHA : 18/12/2023  
E-VISADO

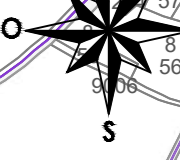


- Superficie cimentación aerogenerador
  - Superficie camino
  - Superficie plataforma
  - Superficie vuelo aerogenerador
  - Superficie torre de medición
  - Trazado camino
  - Trazado línea subterránea
  - Superficie ocupación zanja
  - Superficie servidumbre de paso subterráneo
  - Superficie ocupación temporal
  - Parcelas afectadas
  - Polígono - Parcela
- \* Catastro TT.MM. de Rubielos de la Cérda, Alpeñés, Bañón y Cosa actualizados en fecha 10/01/2023, según datos de la Sede Electrónica del Catastro.

DESARROLLOS DEL BOLGES SL			1ª EMISIÓN	DIBUJADO	COMPROB.
PROYECTO			FECHA	NOV. 2023	NOV. 2023
MODIFICADO PE PERTUSA 50 MW			NOMBRE	CLL	APS
TÍTULO			PLANO N	HOJA	ESCALA
PARCELARIO			12	1 de 5	1 : 5.000

Isabel del Campo Palacios  
Ingeniera Industrial  
Colegiada n.º 3420  
al servicio de la empresa

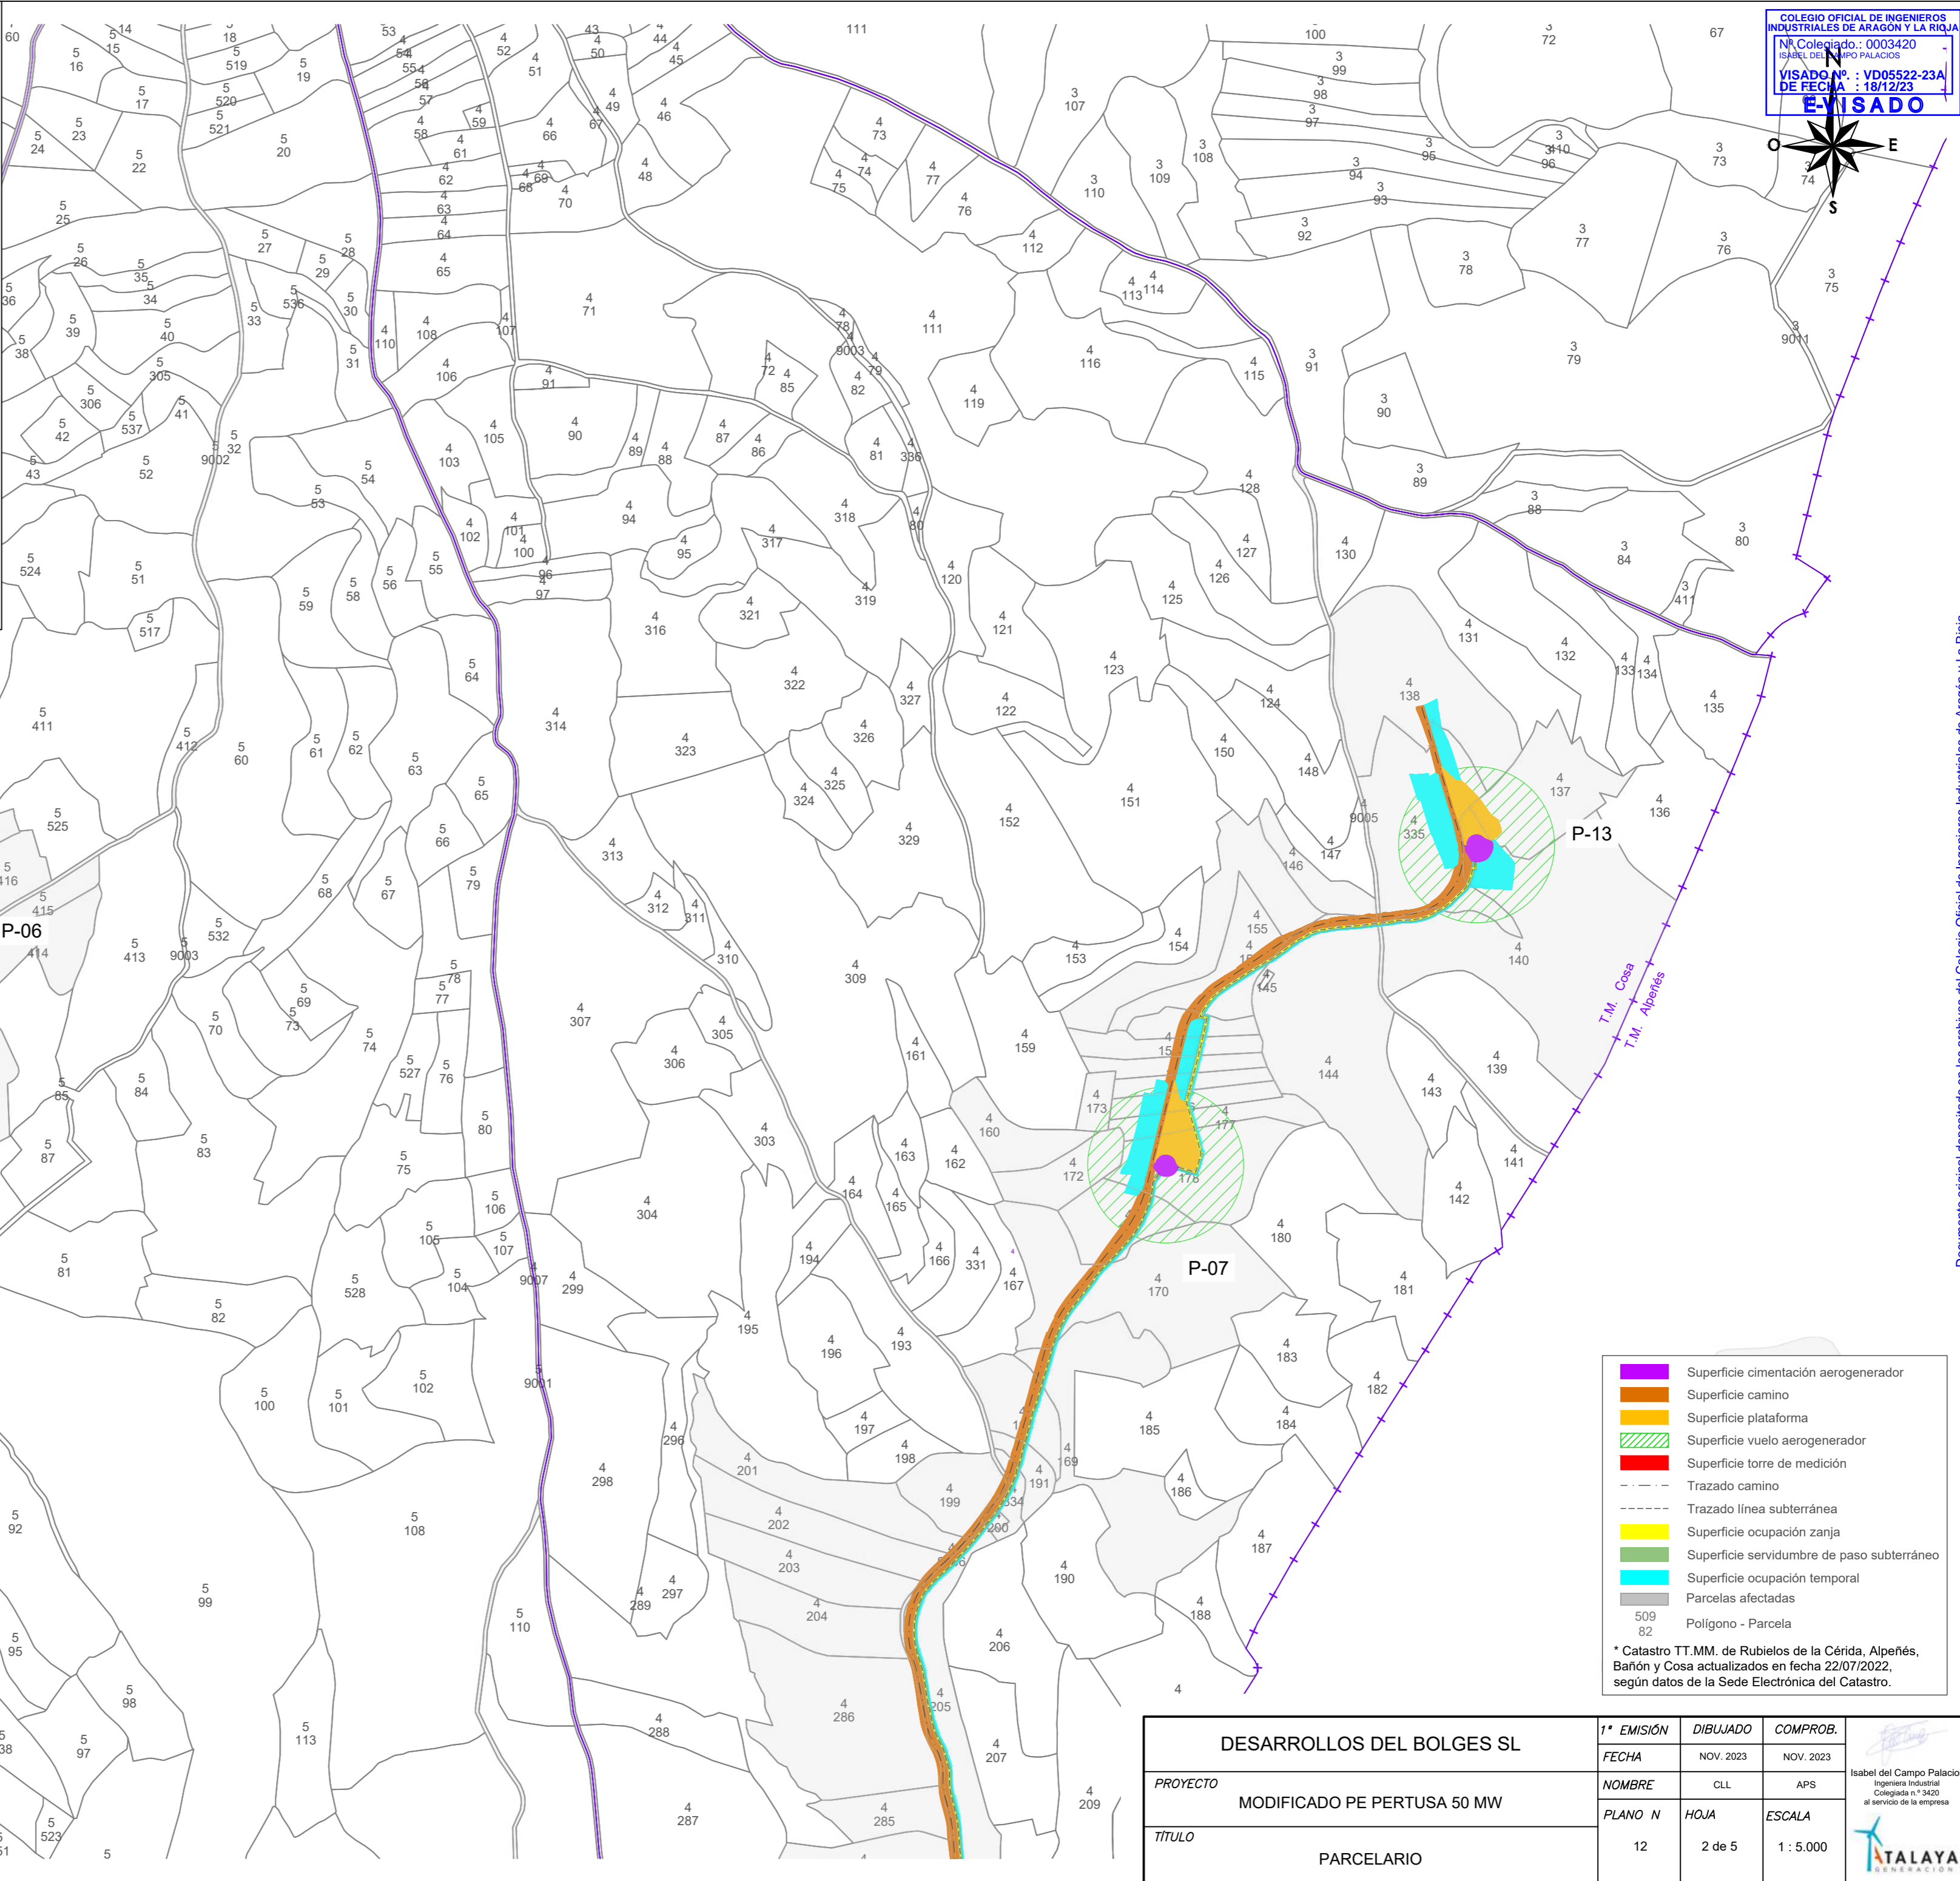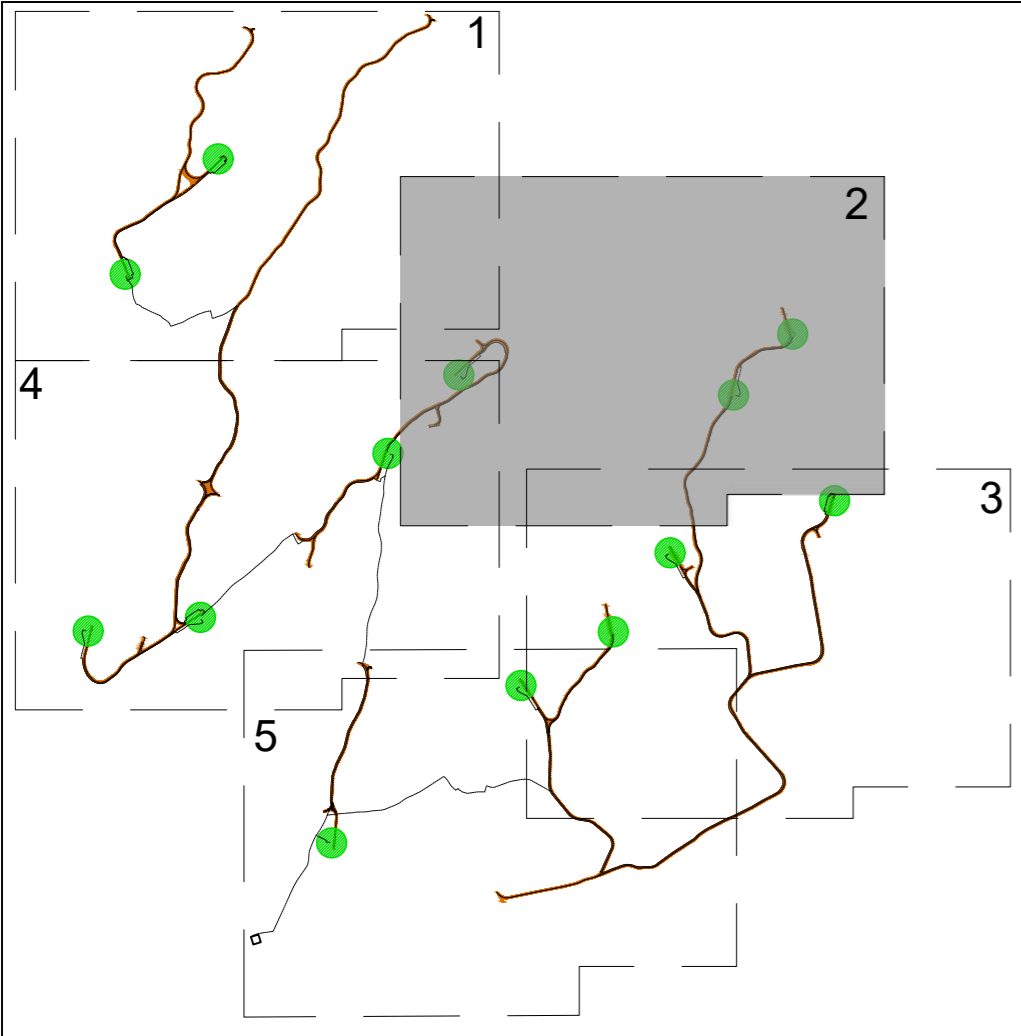



COLEGIO OFICIAL DE INGENIEROS INDUSTRIALES DE ARAGÓN Y LA RIOJA  
Nº Colegiado: 0003420  
ISABEL DEL CAMPO PALACIOS  
VISADO Nº: VD05522-23A  
DE FECHA: 18/12/23  
**VISADO**

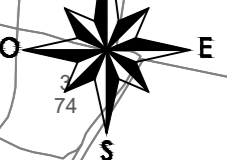

- Superficie cimentación aerogenerador
  - Superficie camino
  - Superficie plataforma
  - Superficie vuelo aerogenerador
  - Superficie torre de medición
  - Trazado camino
  - Trazado línea subterránea
  - Superficie ocupación zanja
  - Superficie servidumbre de paso subterráneo
  - Superficie ocupación temporal
  - Parcelas afectadas
  - Polígono - Parcela
- \* Catastro TT.MM. de Rubielos de la Cérda, Alpeñés, Bañón y Cosa actualizados en fecha 22/07/2022, según datos de la Sede Electrónica del Catastro.

DESARROLLOS DEL BOLGES SL			1ª EMISIÓN	DIBUJADO	COMPROB.
FECHA			NOV. 2023	NOV. 2023	
PROYECTO			NOMBRE	CLL	APS
MODIFICADO PE PERTUSA 50 MW			PLANO N	HOJA	ESCALA
TÍTULO			12	2 de 5	1 : 5.000
PARCELARIO					

Isabel del Campo Palacios  
Ingeniera Industrial  
Colegiada n.º 3420  
al servicio de la empresa  
**ITALAYA**  
GENERACIÓN

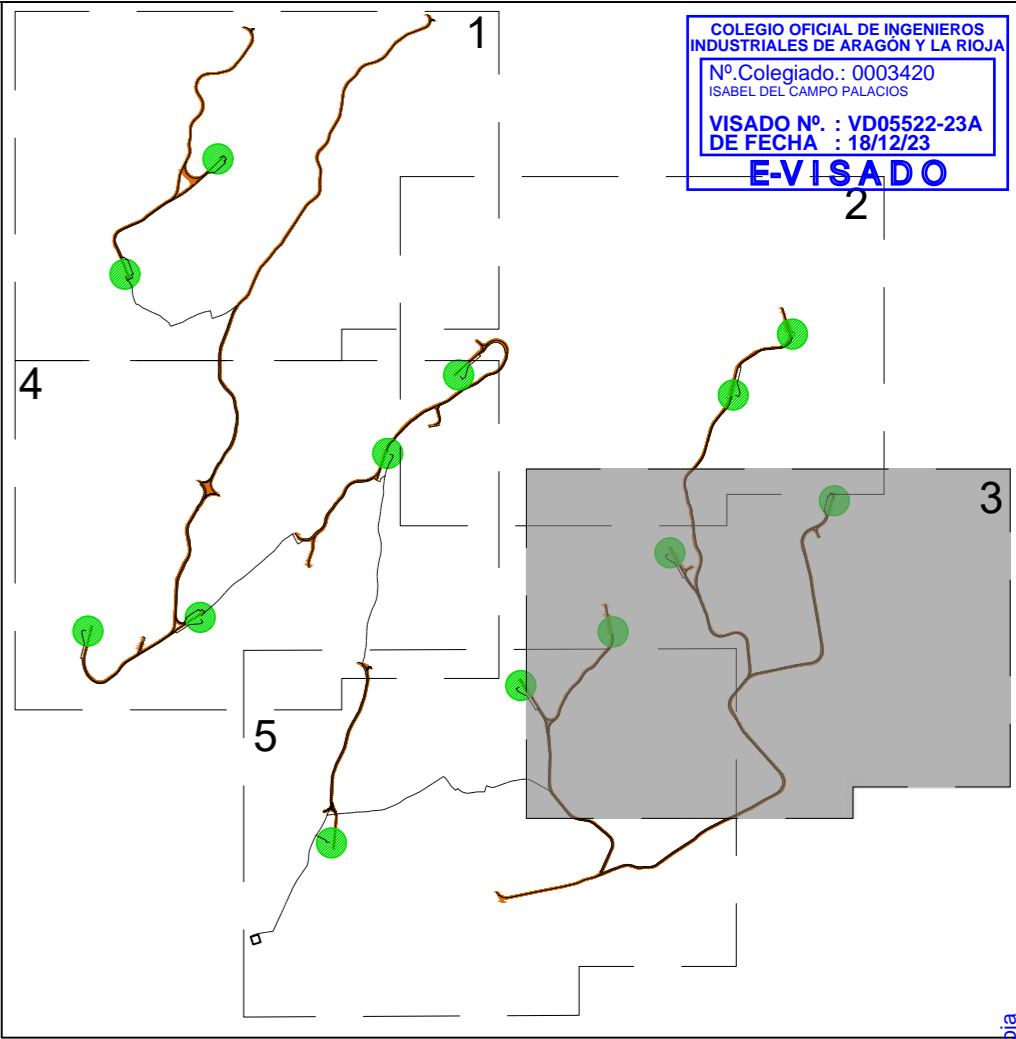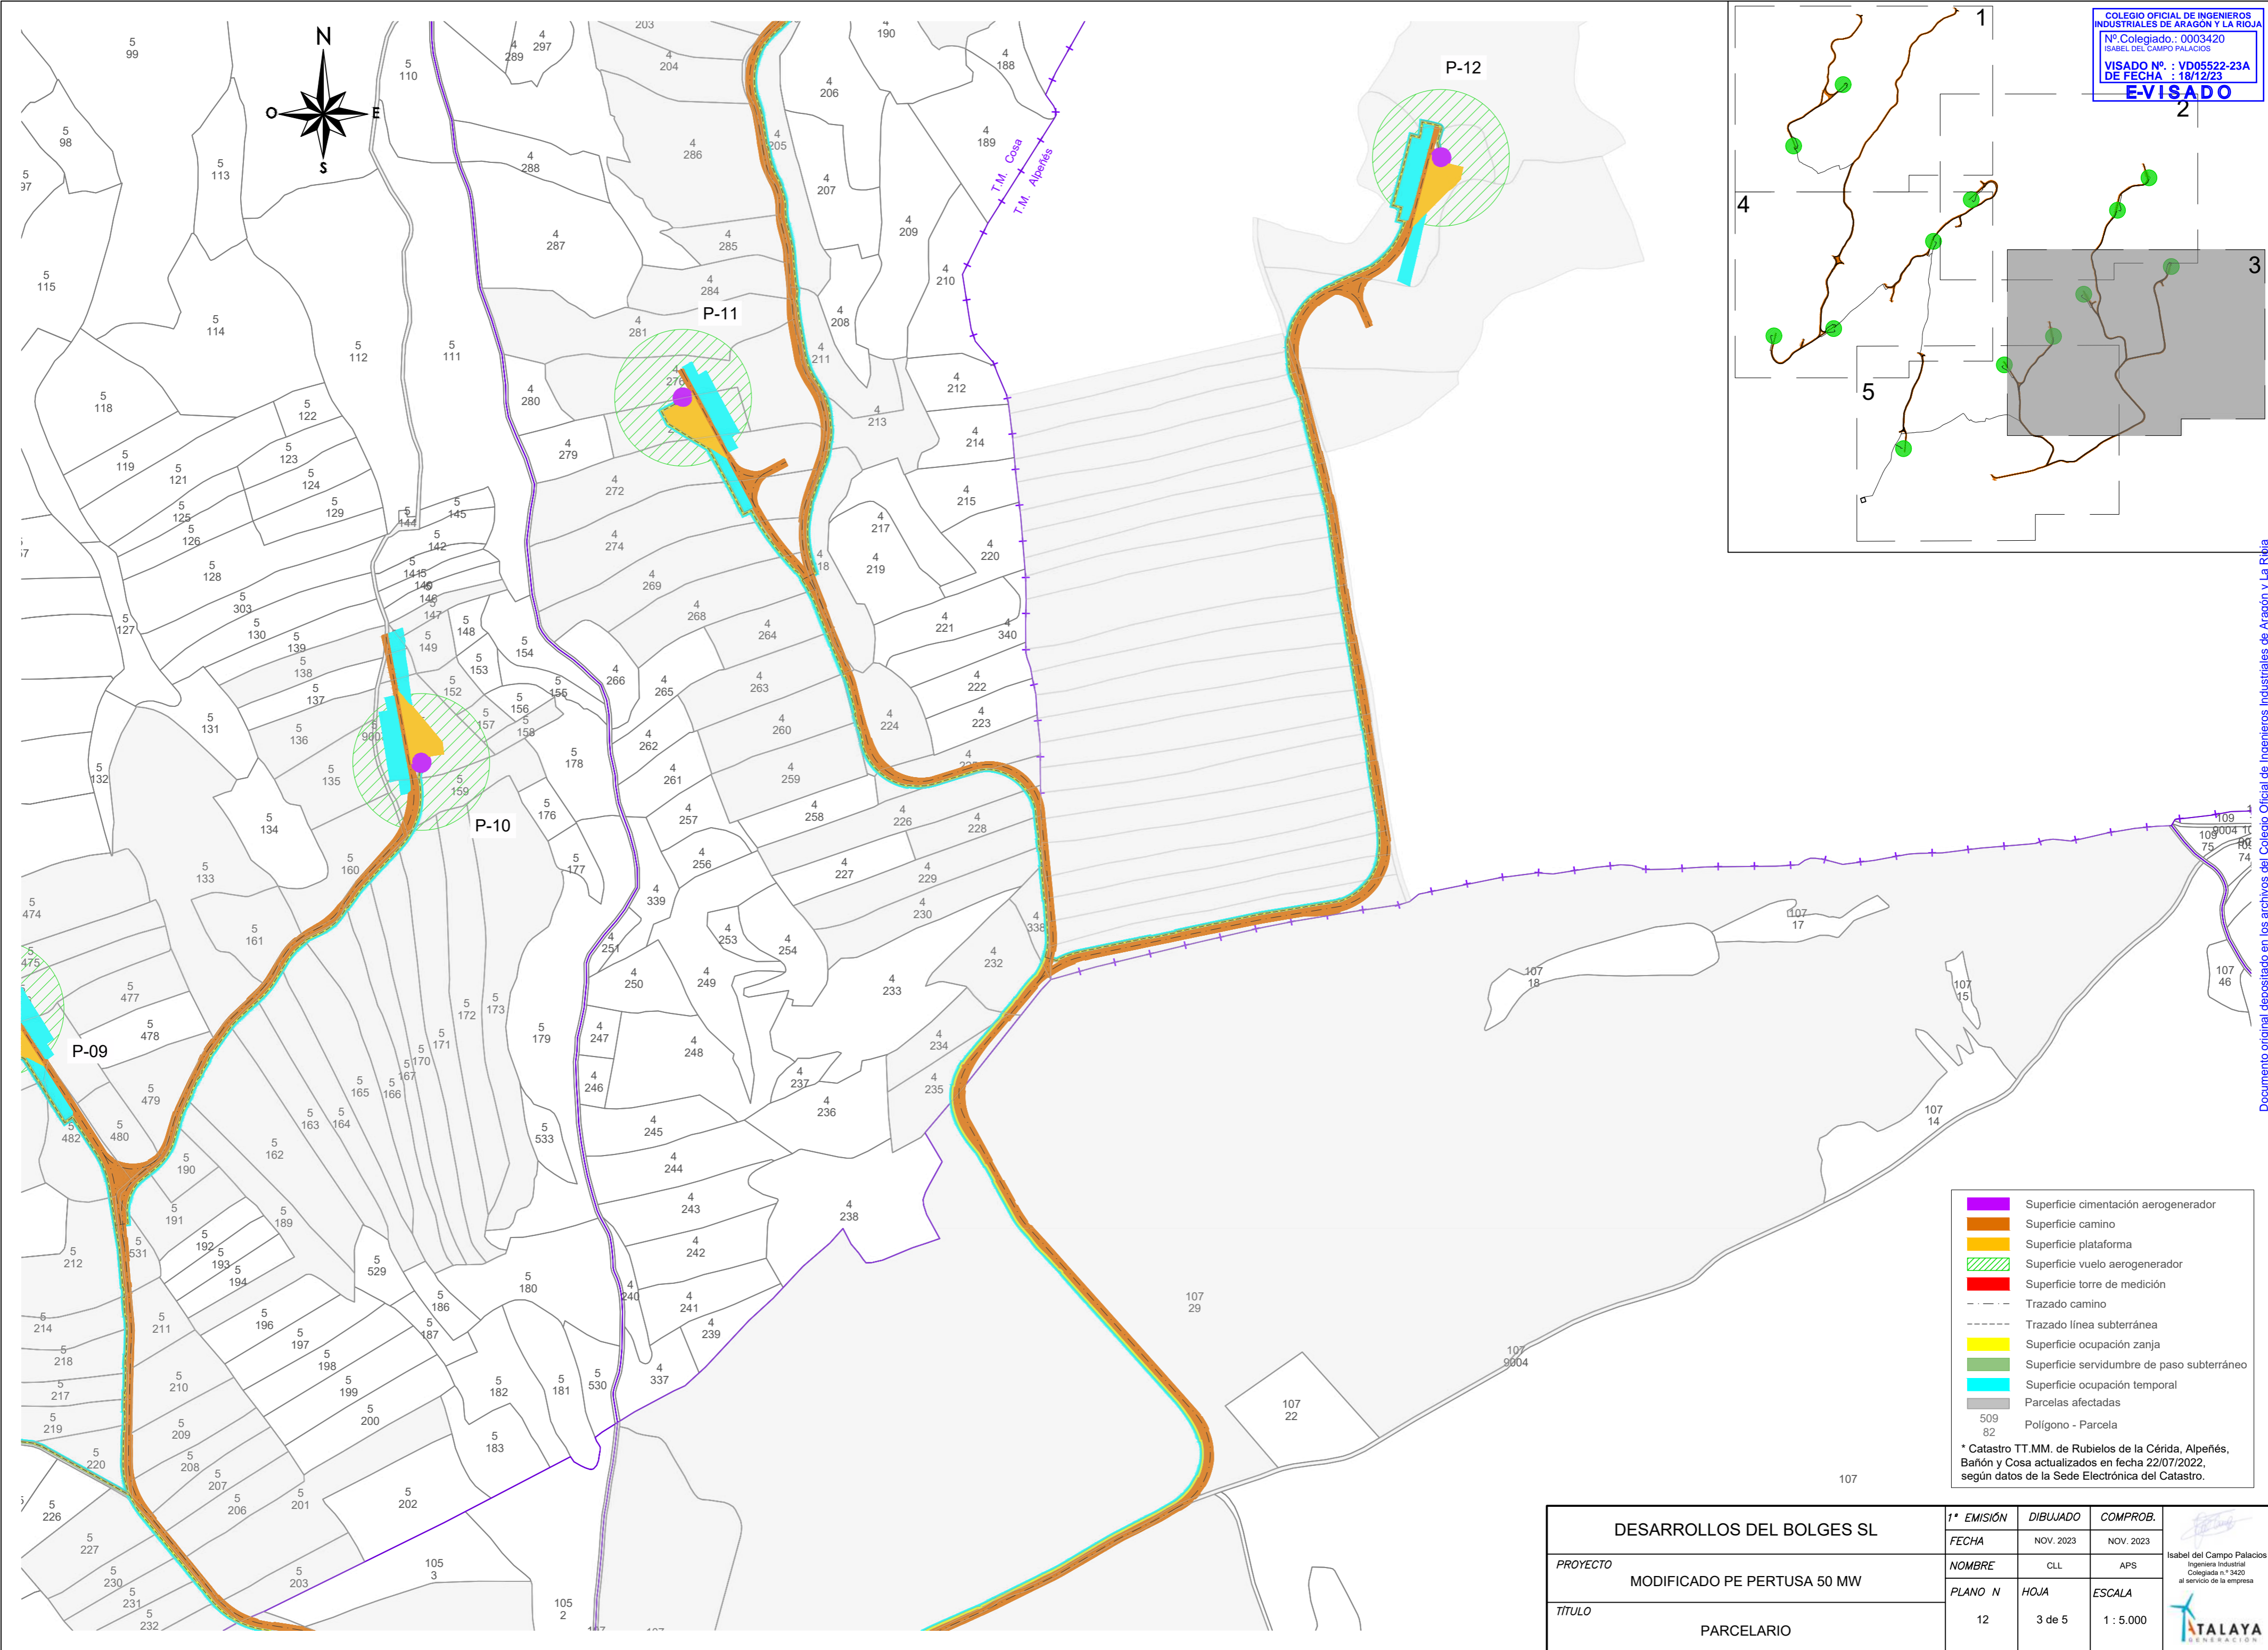

COLEGIO OFICIAL DE INGENIEROS  
INDUSTRIALES DE ARAGÓN Y LA RIOJA  
Nº Colegiado: 0003420  
ISABEL DEL CAMPO PALACIOS  
VISADO Nº: VD05522-23A  
DE FECHA: 18/12/23  
**E-VISADO**

- Superficie cimentación aerogenerador
  - Superficie camino
  - Superficie plataforma
  - Superficie vuelo aerogenerador
  - Superficie torre de medición
  - Trazado camino
  - Trazado línea subterránea
  - Superficie ocupación zanja
  - Superficie servidumbre de paso subterráneo
  - Superficie ocupación temporal
  - Parcelas afectadas
  - Polígono - Parcela
- \* Catastro TT.MM. de Rubielos de la Cérda, Alpeñés, Bañón y Cosa actualizados en fecha 22/07/2022, según datos de la Sede Electrónica del Catastro.

DESARROLLOS DEL BOLGES SL	1ª EMISIÓN	DIBUJADO	COMPROB.	Isabel del Campo Palacios Ingeniera Industrial Colegiada n.º 3420 al servicio de la empresa 
	FECHA	NOV. 2023	NOV. 2023	
	PROYECTO	MODIFICADO PE PERTUSA 50 MW	NOMBRE	
TÍTULO	PLANO N	12	HOJA	3 de 5
	PARCELARIO		ESCALA	1 : 5.000