



04. PLANOS






1. PLANOS PSFV

01_ SITUACIÓN Y EMPLAZAMIENTO

02_ LAYOUT PLANTA FOTOVOLTAICA (IMPLANTACIÓN)

03_ AFECCIONES



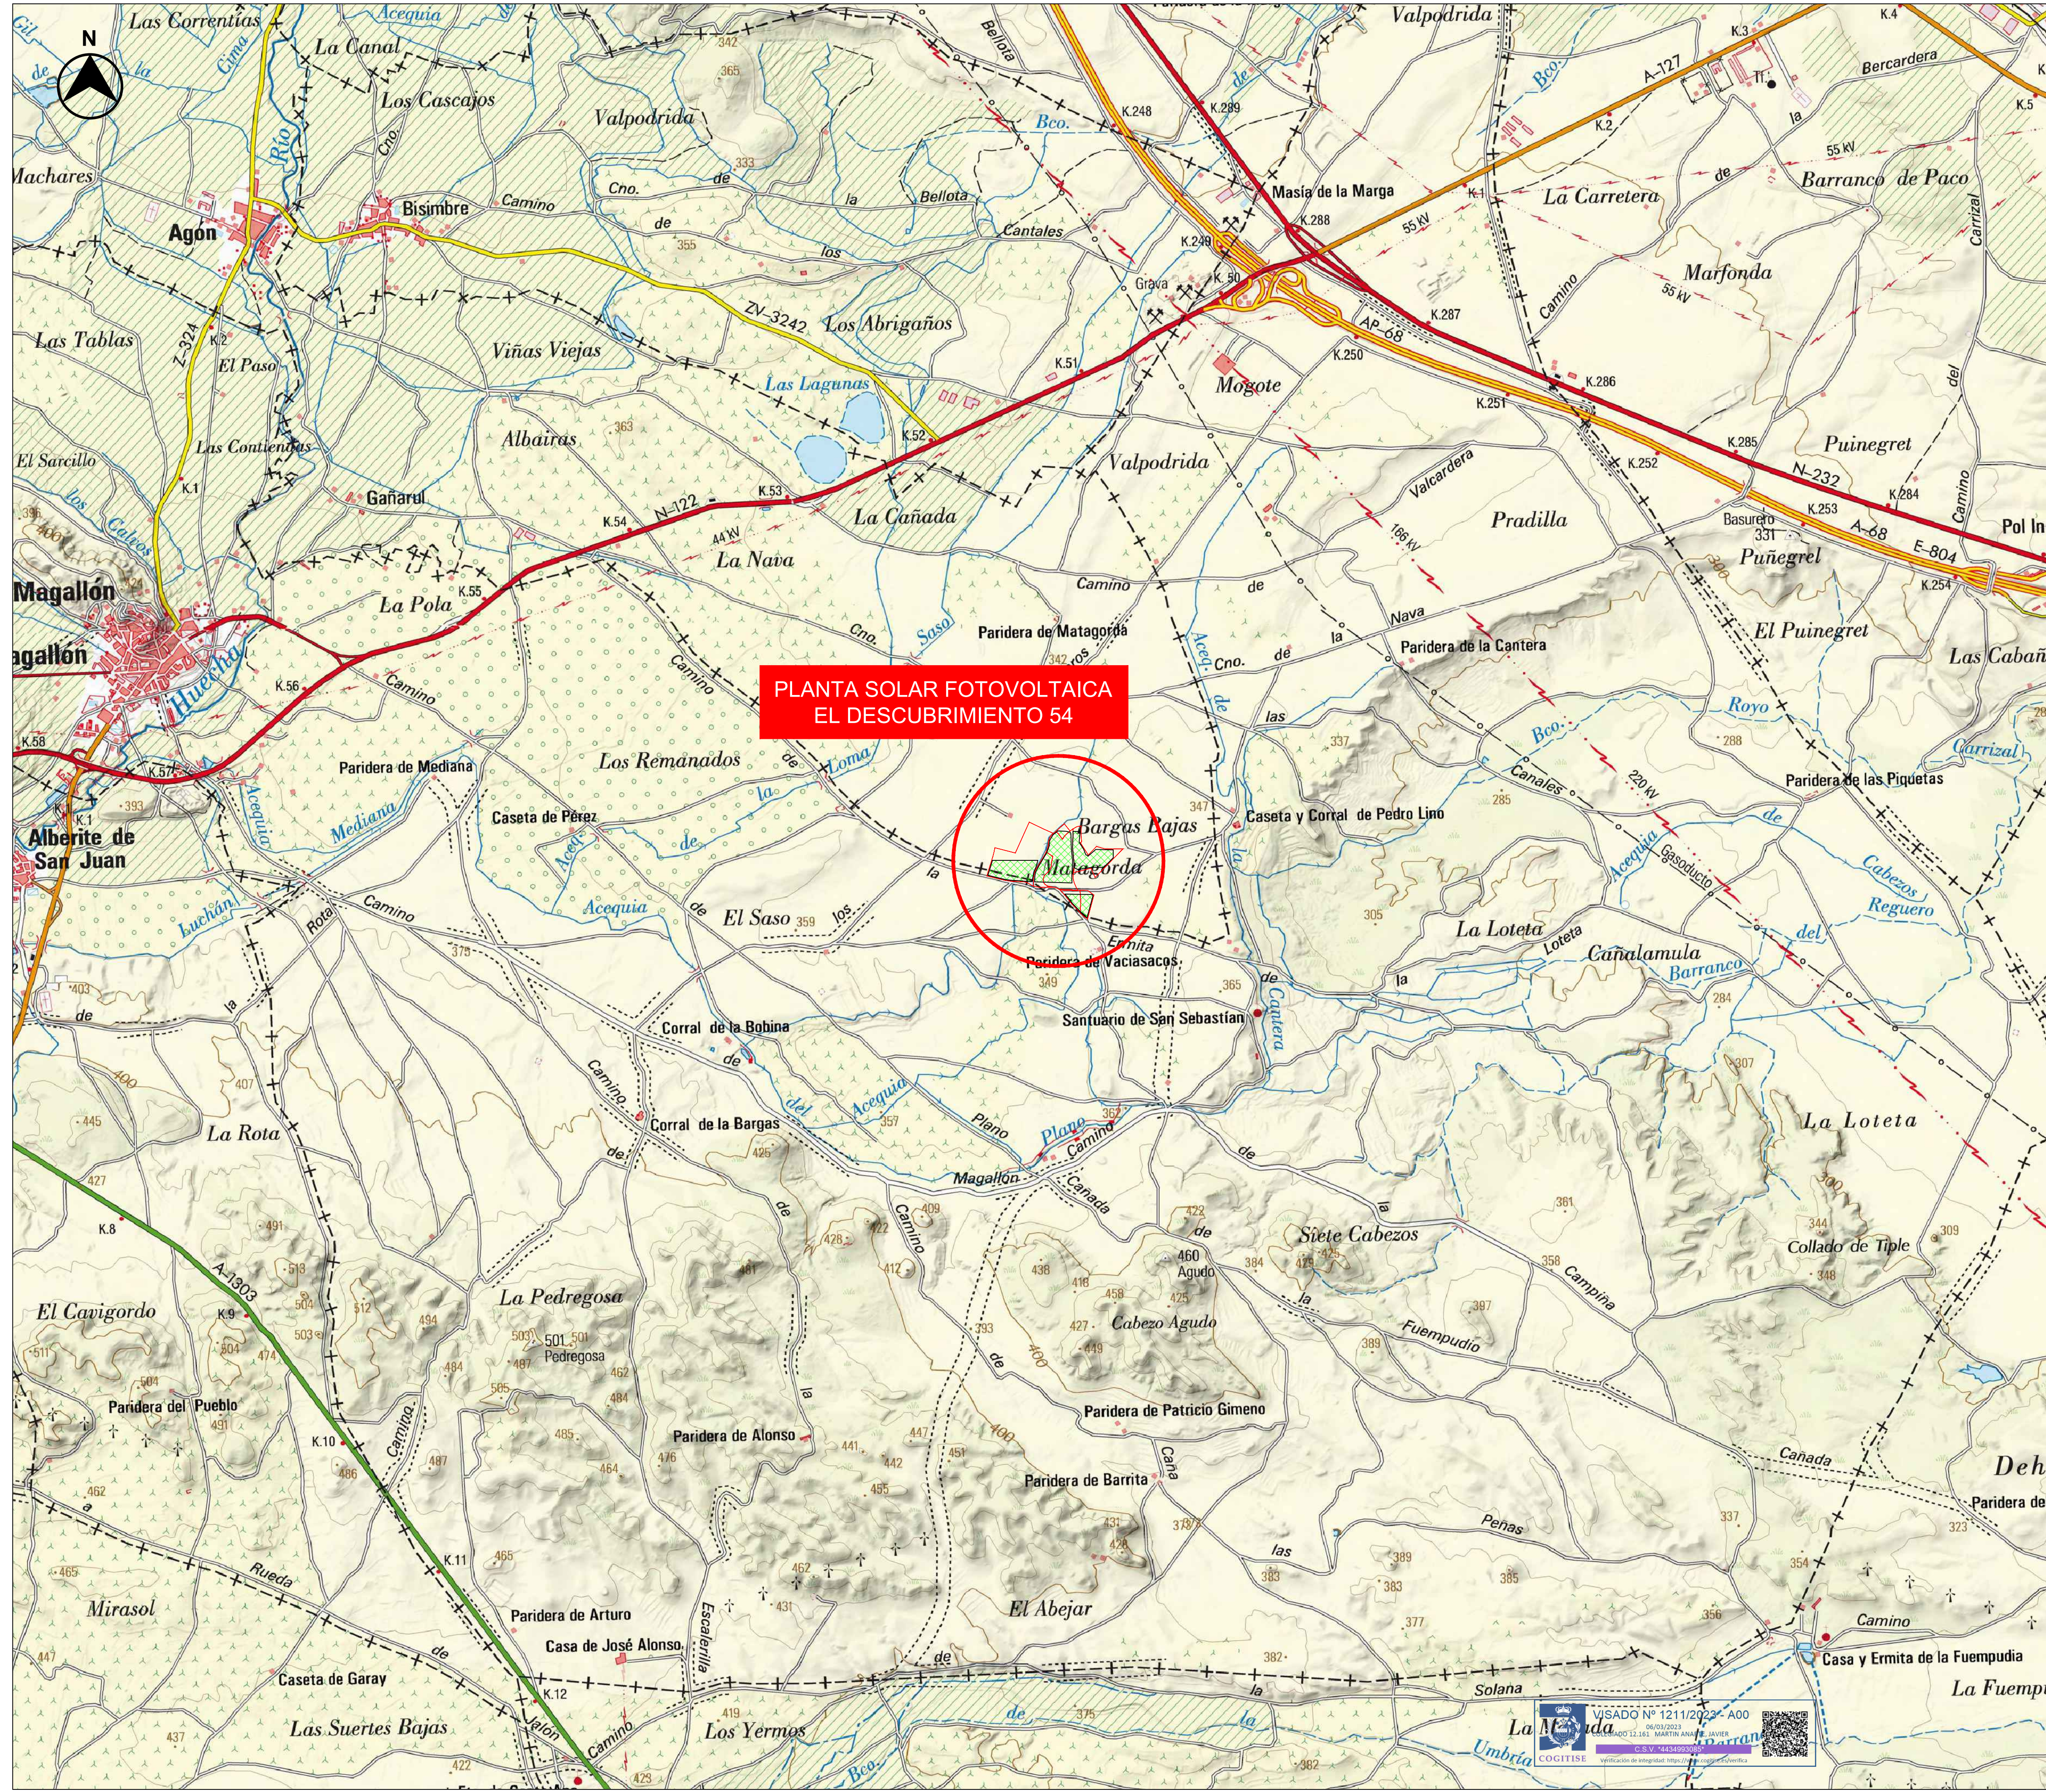

- LEYENDA:
- PLANTA SOLAR FOTOVOLTAICA EL DESCUBRIMIENTO 54
 - PARCELA CATASTRAL





00	15/12/2022	Primera emisión	ATA	JSC	JMP	AMH
Versión	Fecha	Descripción	Emitido	Dibujado	Revisado	Aprobado
Cliente:			Ingeniería:			
Enigma Green Power 38						
Proyecto:			Situación			
PSFV El Descubrimiento 54						
Este plano es propiedad de Astrom Technical Advisors, S.L. No se puede reproducir, copiar, prestar, ceder o usar bajo ninguna circunstancia sin el previo consentimiento escrito del Propietario.			Escala:		Plano nº:	
			1/20.000		1	
			Tamaño:		Hojas:	
			A1		3	
					Número de proyecto:	
					13476	




PLANTA SOLAR FOTOVOLTAICA
EL DESCUBRIMIENTO 54


LEYENDA:

-  PLANTA SOLAR FOTOVOLTAICA EL DESCUBRIMIENTO 54
-  PARCELA CATASTRAL

LOCALIZACIÓN:



00	15/12/2022	Primera emisión	ATA	JSC	JMP	AMH	
Versión	Fecha	Descripción	Emitido	Dibujado	Revisado	Aprobado	
Cliente: Enigma Green Power 38			Ingeniería: 				
Proyecto: PSFV El Descubrimiento 54			Título & Subtítulo: Emplazamiento				
Este plano es propiedad de Astrom Technical Advisors, S.L. No se puede reproducir, copiar, prestar, ceder o usar bajo ninguna circunstancia sin el previo consentimiento escrito del Propietario.				Escala: 1/10.000	Plano nº: 1		
				Tamaño: A1	Hojas: 3	Hoja nº: 2	
				Número de proyecto: 13476			

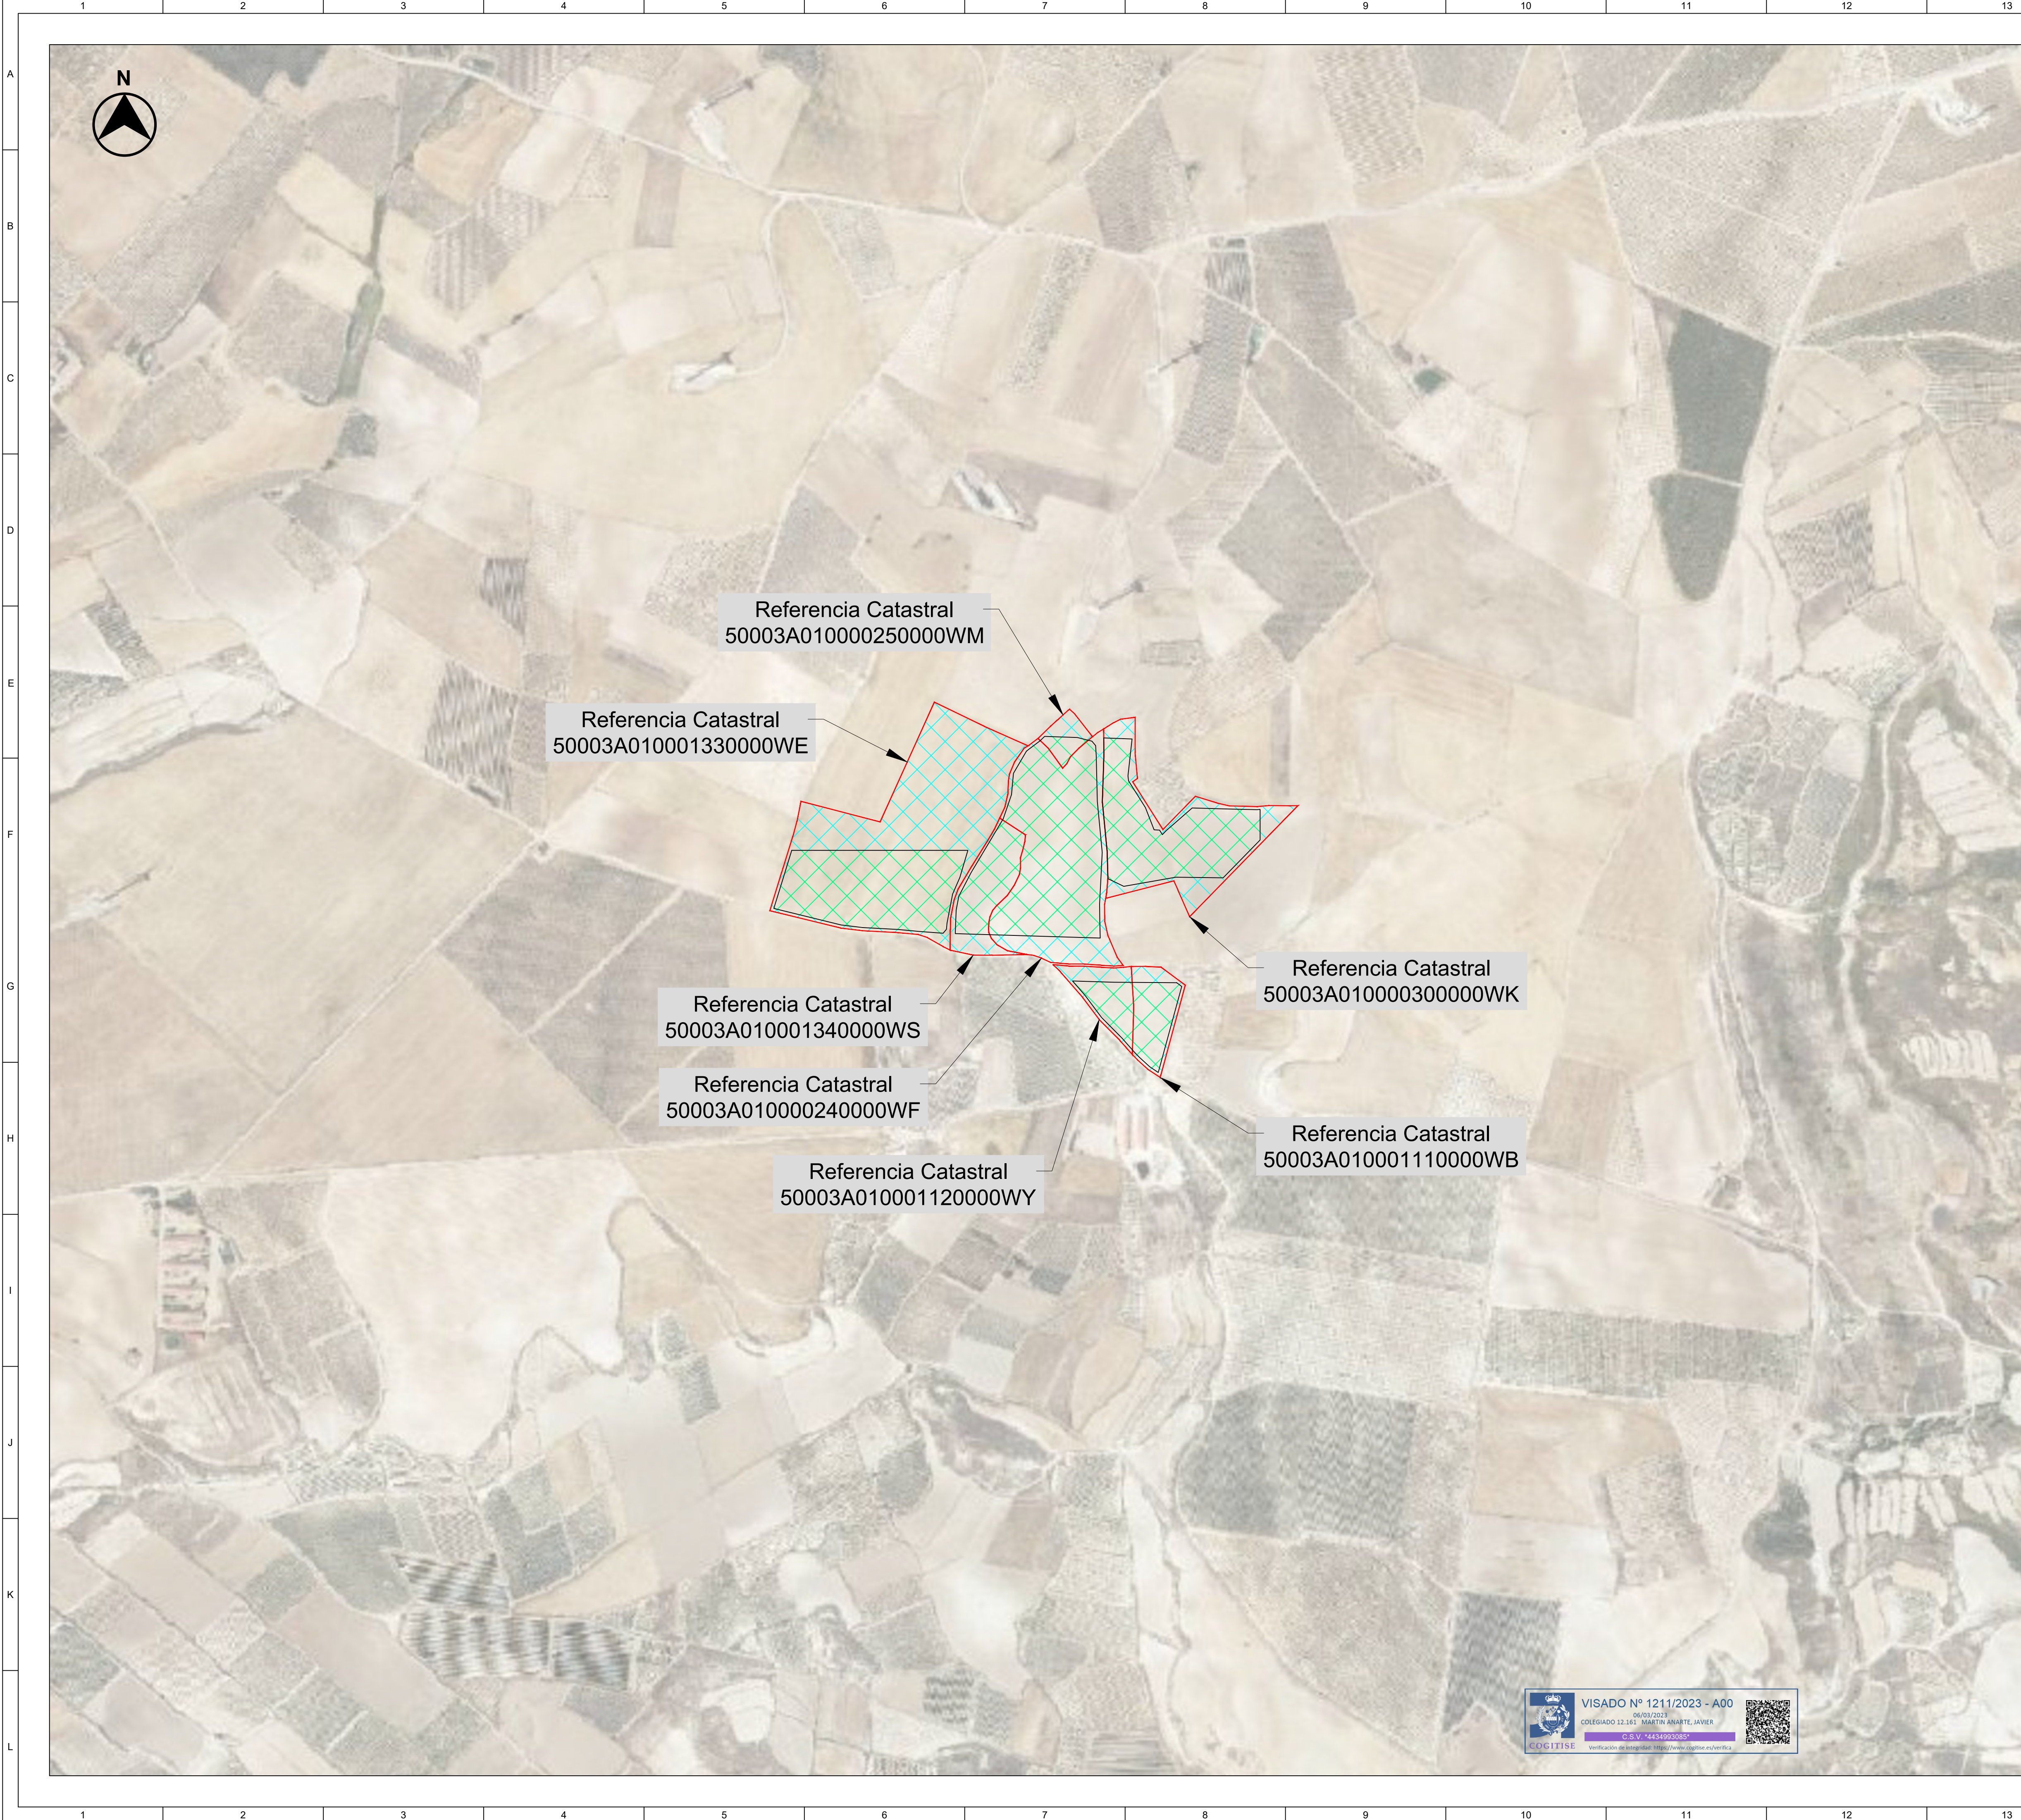


Poligono	Parcela	Referencia Catastral	Termino Municipal	Superficie (m²)
10	133	50003A010001330000WE	Agón	81.602
10	134	50003A010001340000WS	Agón	14.644
10	24	50003A010000240000WF	Agón	53.282
10	25	50003A010000250000WM	Agón	3.954
10	112	50003A010001120000WY	Agón	8.859
10	111	50003A010001110000WB	Agón	10.631
10	30	50003A010000300000WK	Agón	40.219


LEYENDA:

-
- PLANTA SOLAR FOTOVOLTAICA EL DESCUBRIMIENTO 54
-
- PARCELA CATASTRAL

LOCALIZACIÓN:



00	15/12/2022	Primera emisión	ATA	JSC	JMP	AMH
Versión	Fecha	Descripción	Emitido	Dibujado	Revisado	Aprobado
Cliente: Enigma Green Power 38			Ingeniería: 			
Proyecto: PSFV El Descubrimiento 54			Título & Subtítulo:	Parcelas Catastrales		
Este plano es propiedad de Astrom Technical Advisors, S.L. No se puede reproducir, copiar, prestar, ceder o usar bajo ninguna circunstancia sin el previo consentimiento escrito del Propietario.				Escala: 1/5.000	Plano nº: 1	
				Tamaño: A1	Hojas: 3	Hoja nº: 3
				Número de proyecto: 13476		

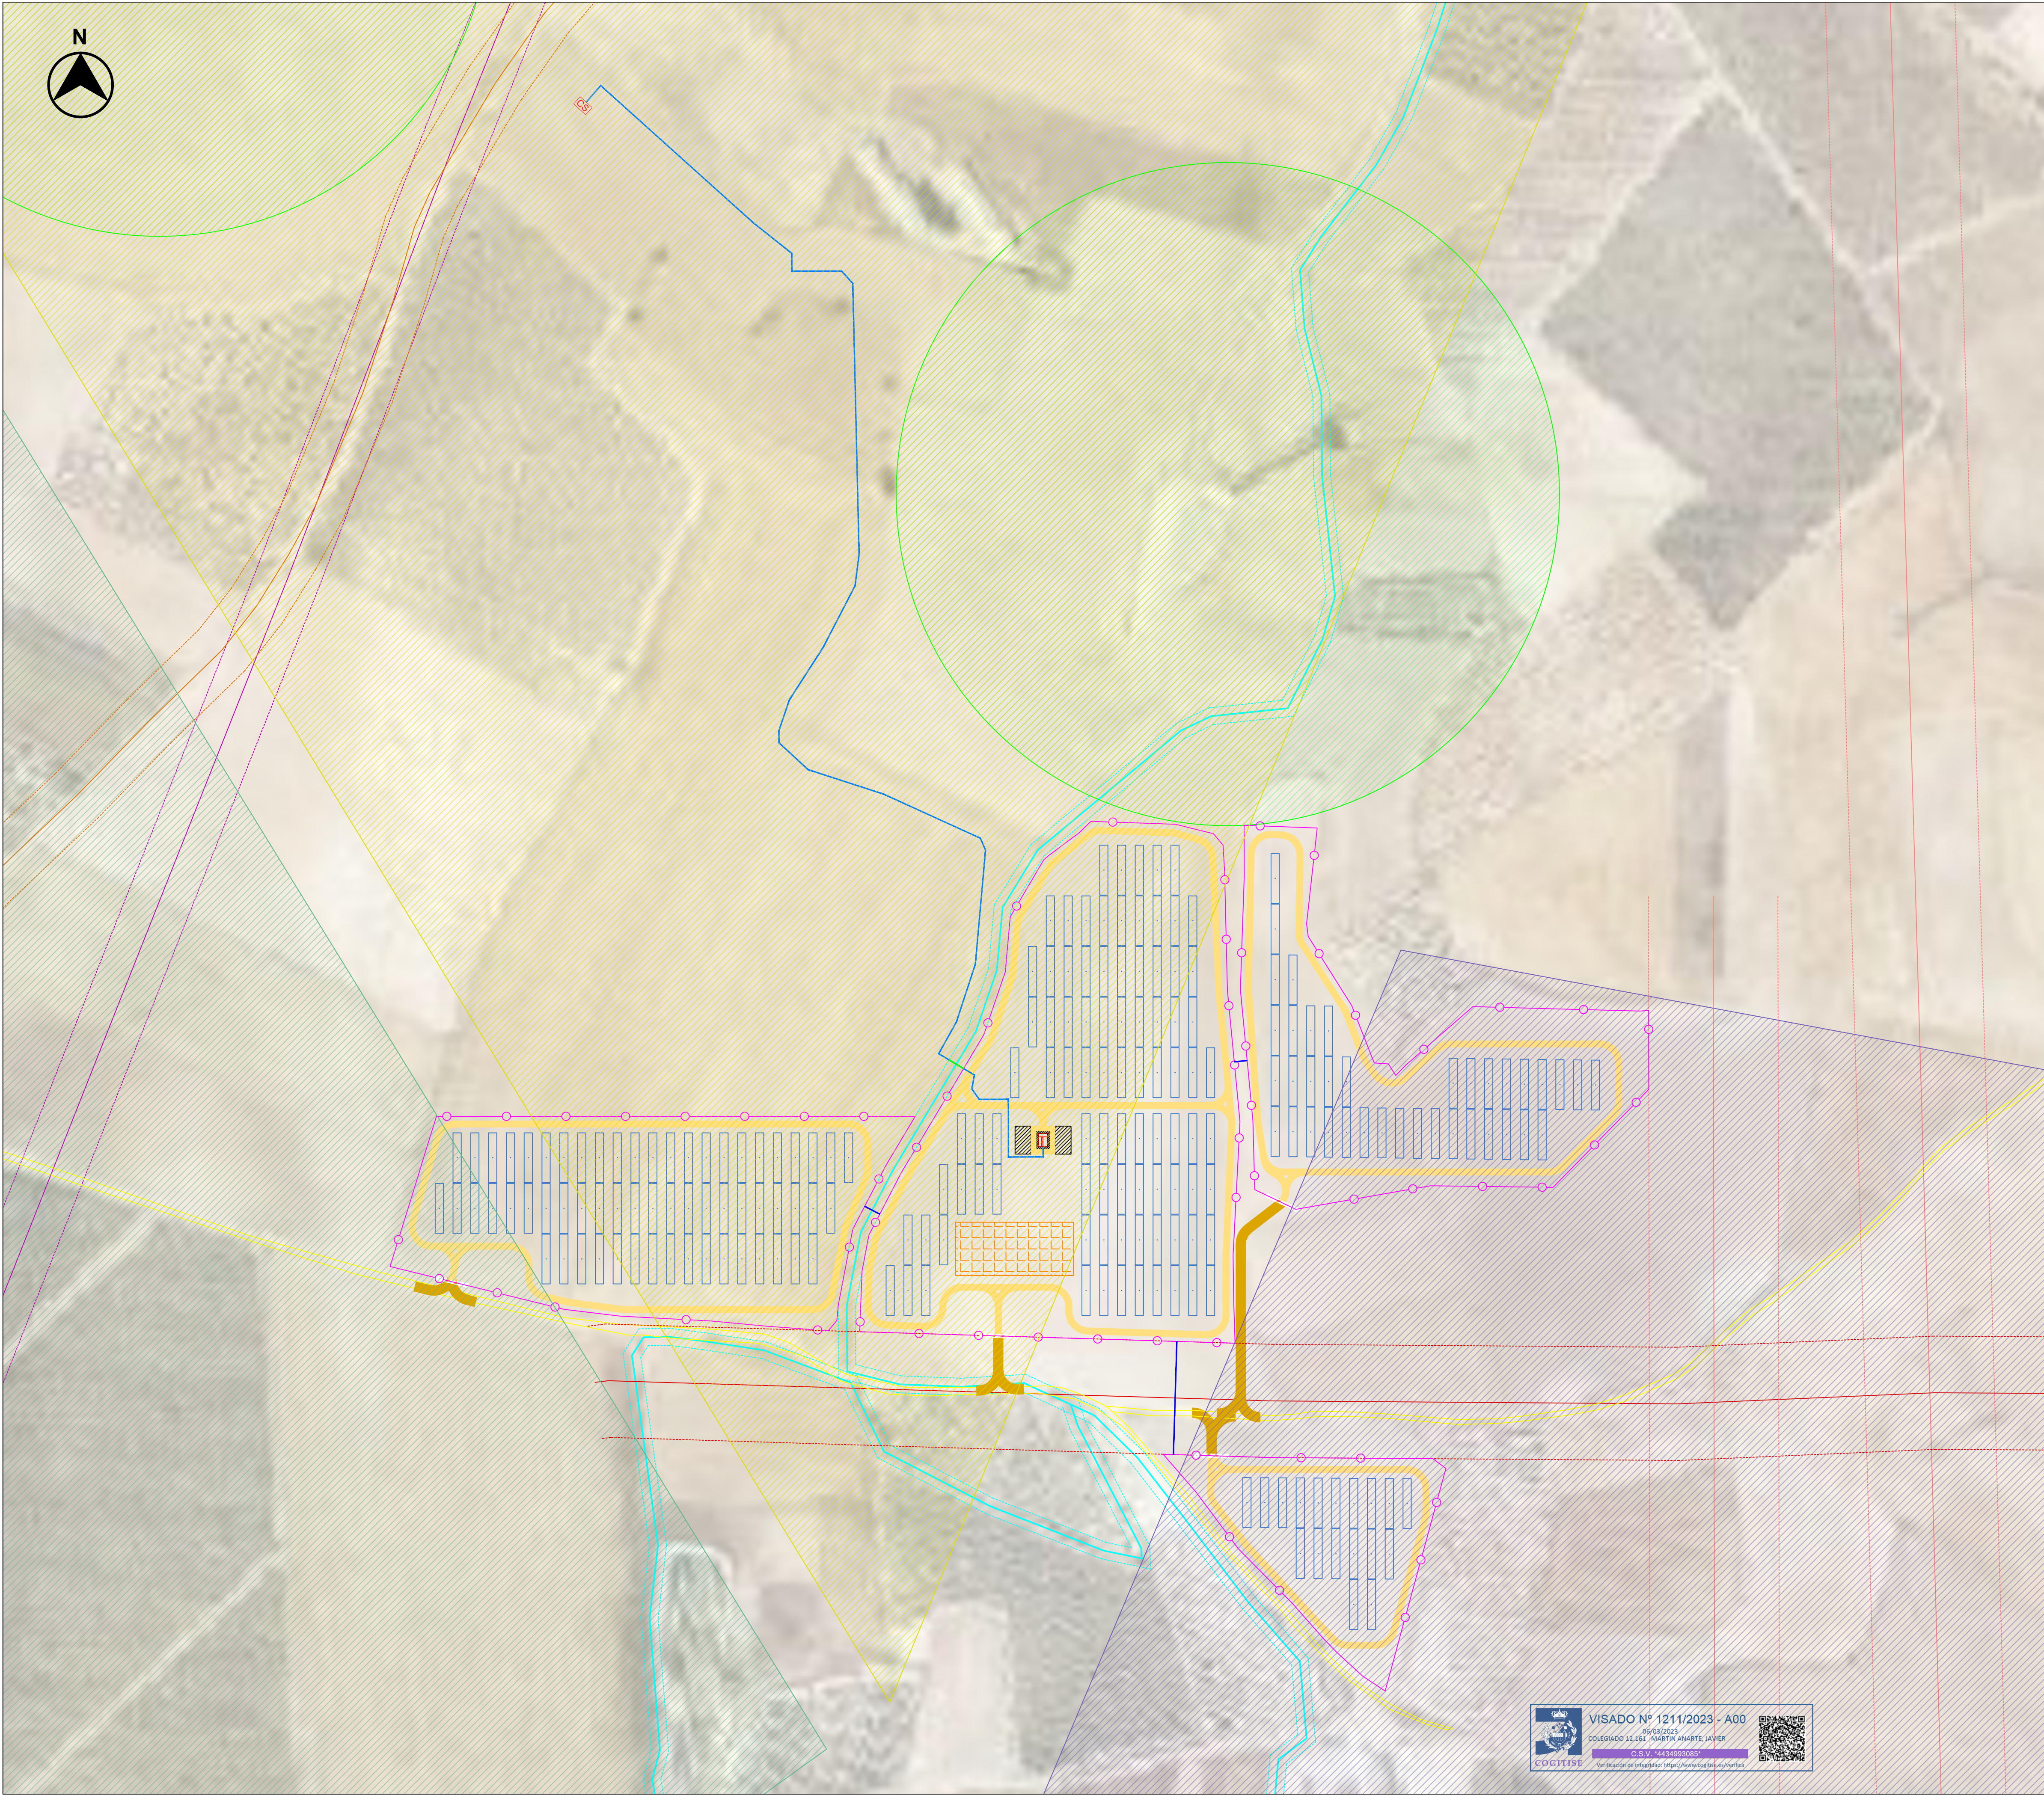


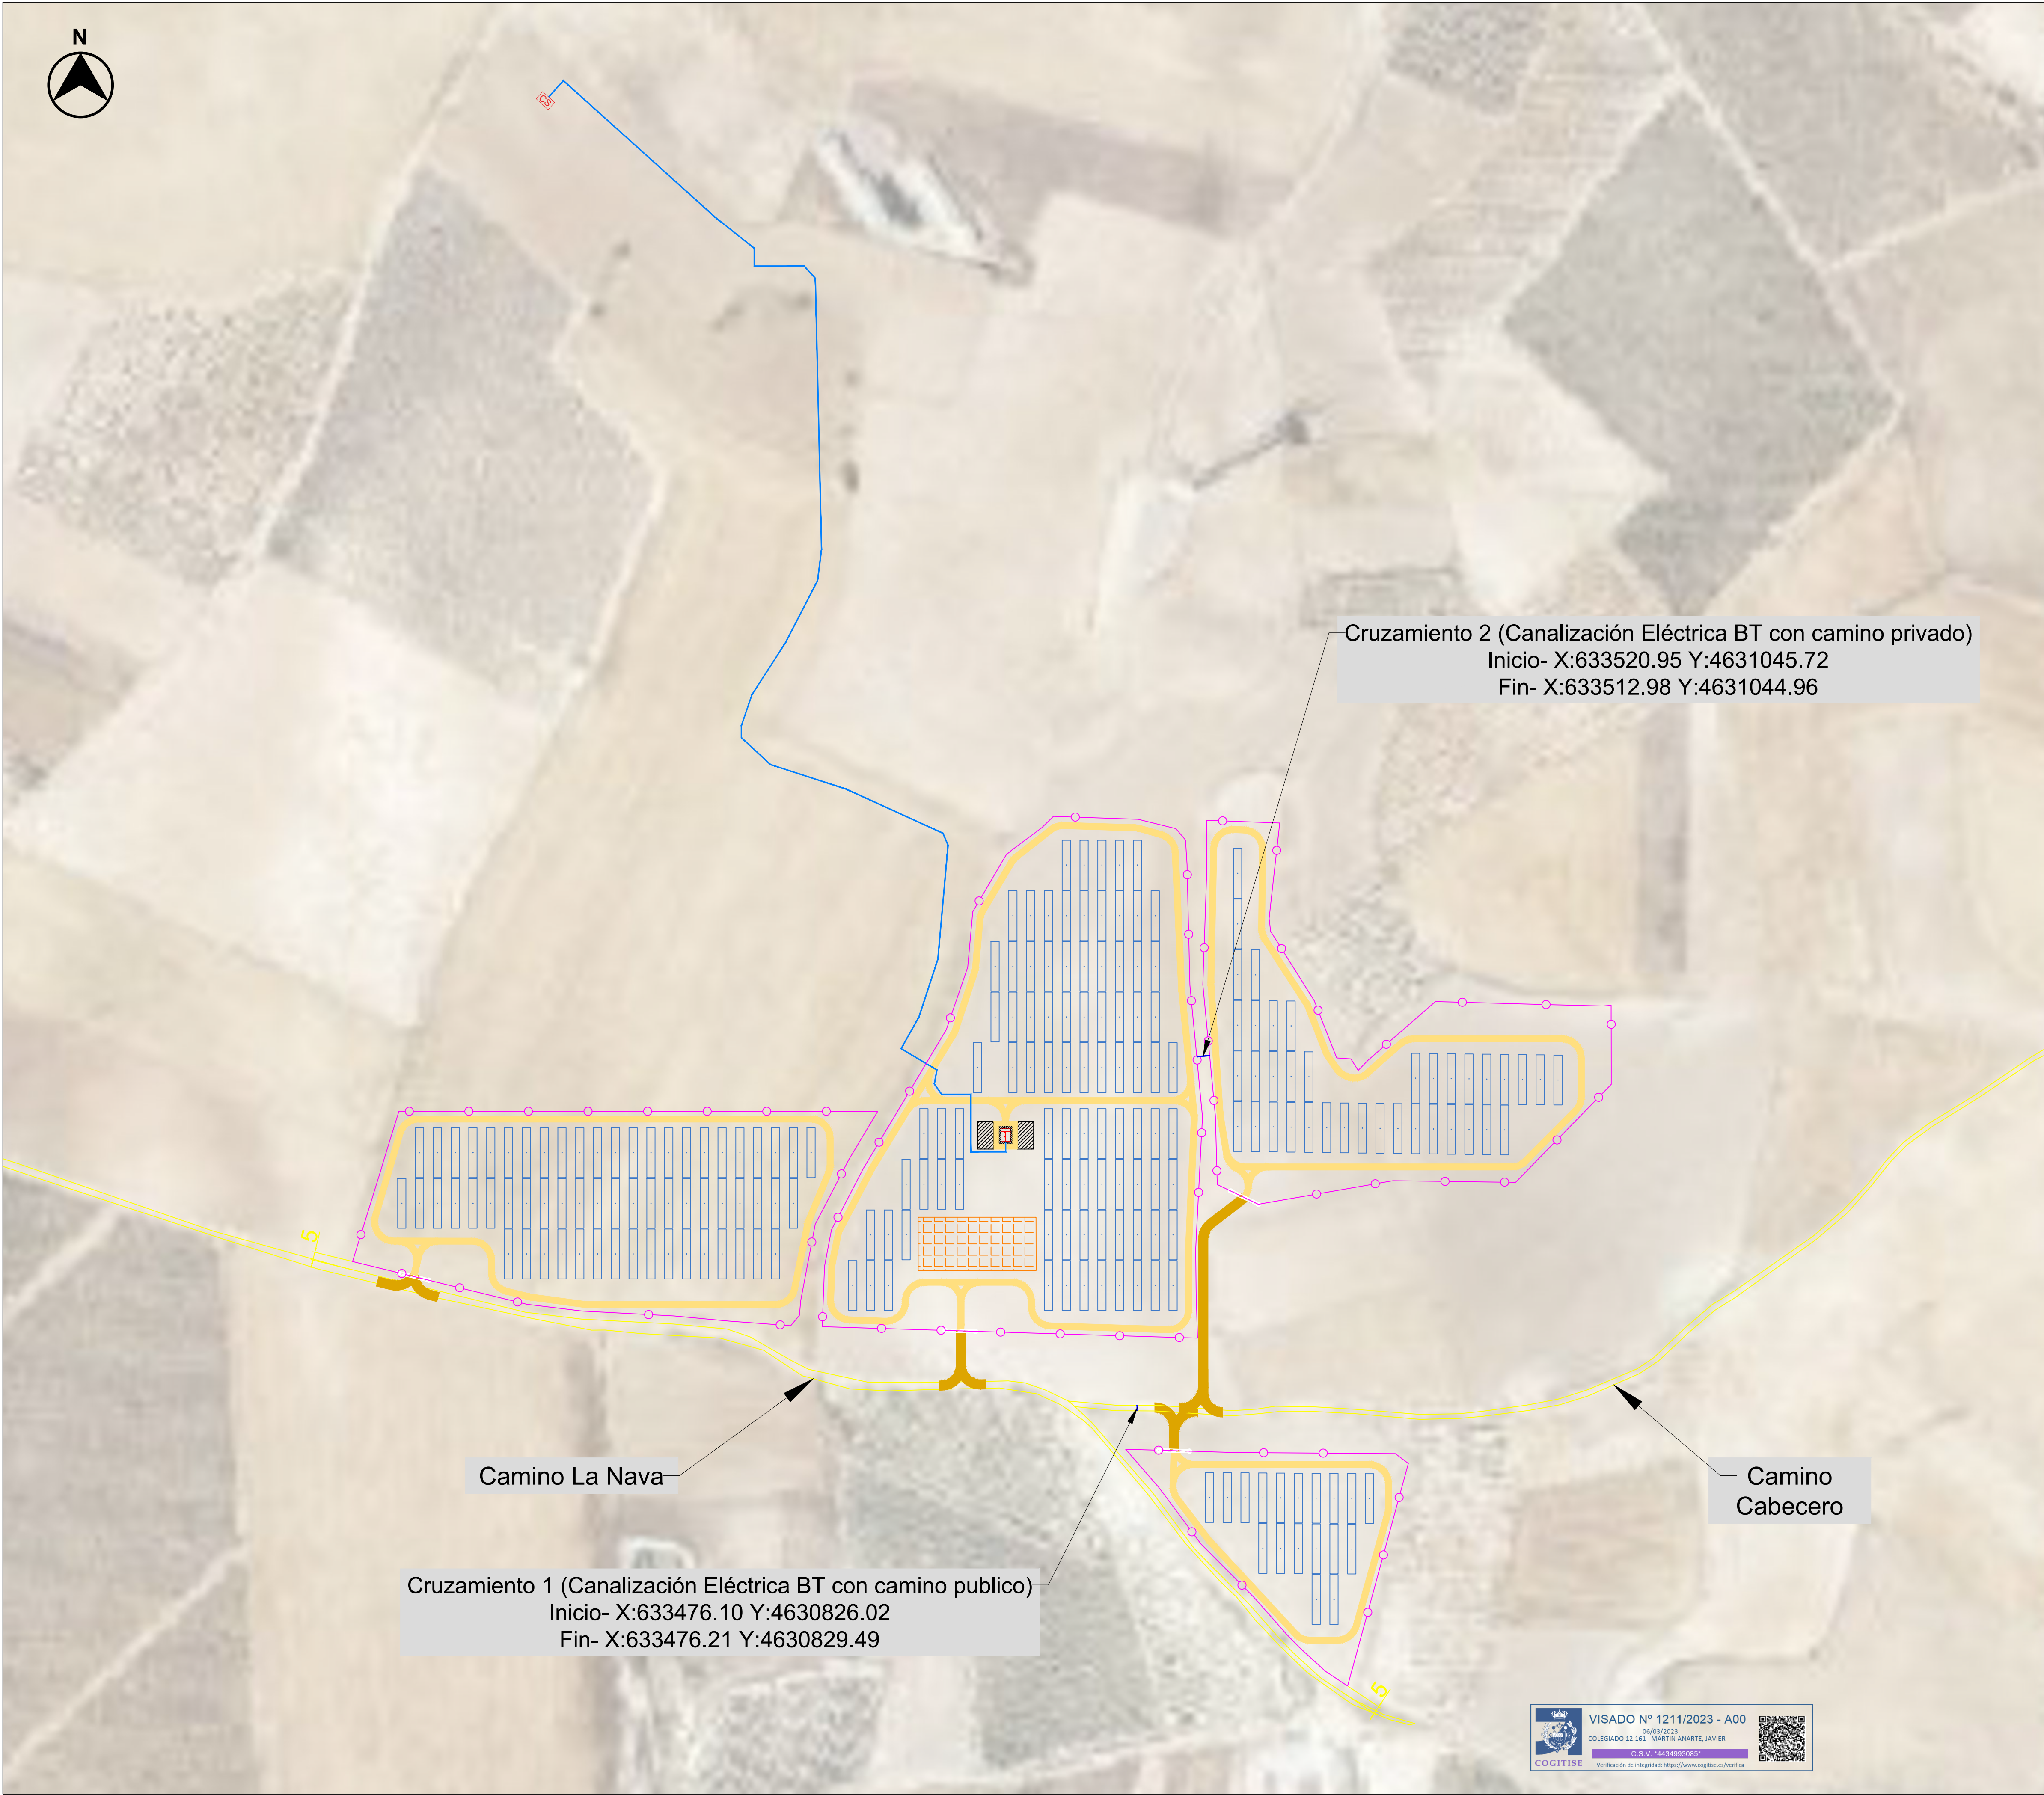
LEYENDA:

- VALLADO PERIMETRAL
- PUERTA DE ACCESO
- CAMINO INTERNO (4m)
- CAMINO ACCESO (6m)
- SEGUIDOR SOLAR 2Vx26
- ESTACIÓN DE POTENCIA
- CRUZAMIENTOS MT
- CRUZAMIENTOS BT
- CAMINO PÚBLICO CATASTRO
- RED INTERNA DE MT
- LÍNEA ELÉCTRICA EXISTENTE 66kV
- LÍNEA ELÉCTRICA EXISTENTE 220 kV
- LÍNEA ELÉCTRICA EXISTENTE 400 kV
- ACEQUIA
- VIA PECUARIA
- PARQUE EOLICO AGON FASE 2
- PARQUE EOLICO LA MUGA III
- PARQUE EOLICO TINAJEROS
- AEROGENERADOR
- CENTRO DE SECCIONAMIENTO

LOCALIZACIÓN:



00	15/12/2022	Primera emisión	ATA	JSC	JMP	AMH
Versión	Fecha	Descripción	Emitido	Dibujado	Revisado	Aprobado
Cliente: Enigma Green Power 38			Ingeniería: 			
Proyecto: PSFV El Descubrimiento 54			Título & Subtítulo:	Afecciones		
Este plano es propiedad de Astrom Technical Advisors, S.L. No se puede reproducir, copiar, prestar, ceder o usar bajo ninguna circunstancia sin el previo consentimiento escrito del Propietario.				Escala: 1/2.000	Plano nº: 3	
				Tamaño: A1	Hojas: 7	Hoja nº: 1
				Número de proyecto: 13476		




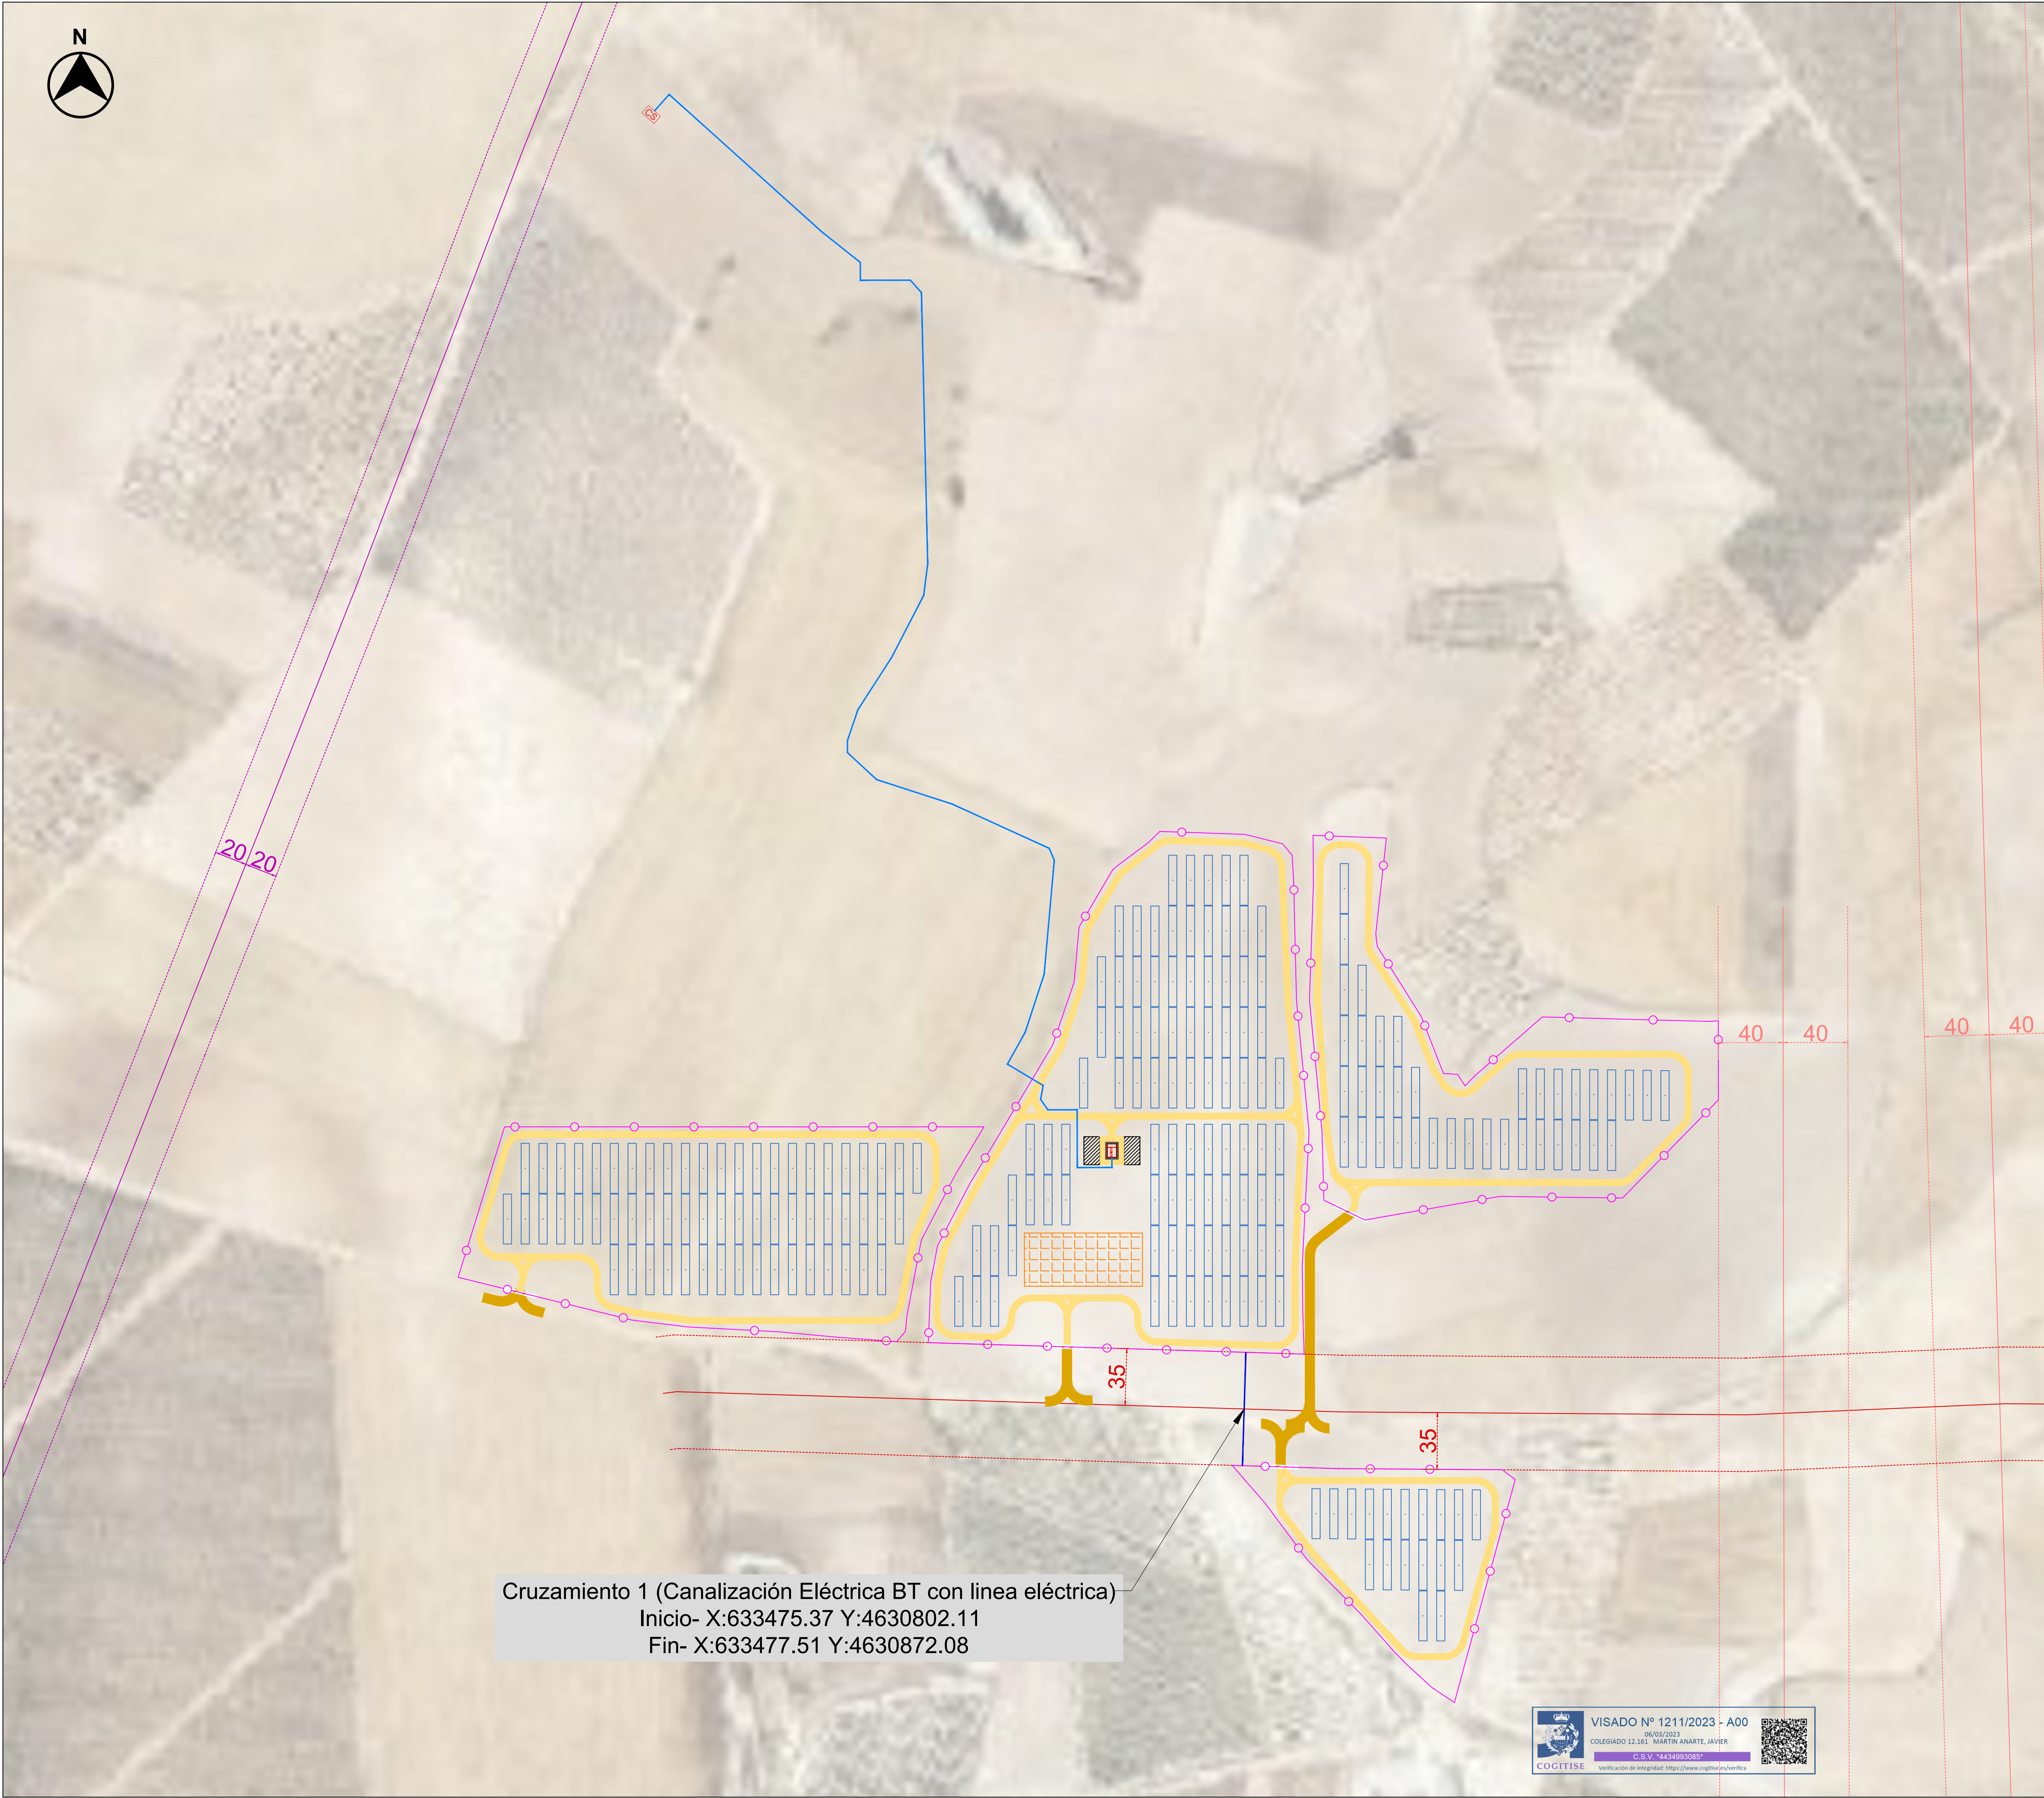
NOTAS:
Coordenadas en UTM, huso 30

- LEYENDA:
- VALLADO PERIMETRAL
 - PUERTA DE ACCESO
 - CAMINO INTERNO (4m)
 - CAMINO ACCESO (6m)
 - SEGUIDOR SOLAR 2Vx26
 - ESTACIÓN DE POTENCIA
 - CRUZAMIENTOS BT
 - CAMINO PÚBLICO CATASTRO
 - RED INTERNA DE MT
 - CENTRO DE SECCIONAMIENTO

LOCALIZACIÓN:



00	15/12/2022	Primera emisión	ATA	JSC	JMP	AMH
Versión	Fecha	Descripción	Emitido	Dibujado	Revisado	Aprobado
Cliente: Enigma Green Power 38			Ingeniería: 			
Proyecto: PSFV El Descubrimiento 54			Título & Subtítulo:	Afecciones - Caminos Públicos		
Este plano es propiedad de Astrom Technical Advisors, S.L. No se puede reproducir, copiar, prestar, ceder o usar bajo ninguna circunstancia sin el previo consentimiento escrito del Propietario.				Escala: 1/2.000	Plano nº: 3	
				Tamaño: A1	Hojas: 7	Hoja nº: 2
				Número de proyecto: 13476		



NOTAS:


Coordenadas en UTM, huso 30


LEYENDA:

- VALLADO PERIMETRAL
- PUERTA DE ACCESO
- CAMINO INTERNO (4m)
- CAMINO ACCESO (6m)
- SEGUIDOR SOLAR 2Vx26
- ESTACIÓN DE POTENCIA
- CRUZAMIENTOS BT
- RED INTERNA DE MT
- LÍNEA ELÉCTRICA EXISTENTE 66kV
- LÍNEA ELÉCTRICA EXISTENTE 220 kV
- LÍNEA ELÉCTRICA EXISTENTE 400 kV
- CENTRO DE SECCIONAMIENTO

LOCALIZACIÓN:



00	15/12/2022	Primera emisión	ATA	JSC	JMP	AMH
Versión	Fecha	Descripción	Emitido	Dibujado	Revisado	Aprobado
Cliente: Enigma Green Power 38			Ingeniería: 			
Proyecto: PSFV El Descubrimiento 54			Título & Subtítulo:	Afecciones - Líneas Eléctricas		
Este plano es propiedad de Astrom Technical Advisors, S.L. No se puede reproducir, copiar, prestar, ceder o usar bajo ninguna circunstancia sin el previo consentimiento escrito del Propietario.				Escala: 1/2.000	Plano nº: 3	
				Tamaño: A1	Hojas: 7	Hoja nº: 3
				Número de proyecto: 13476		

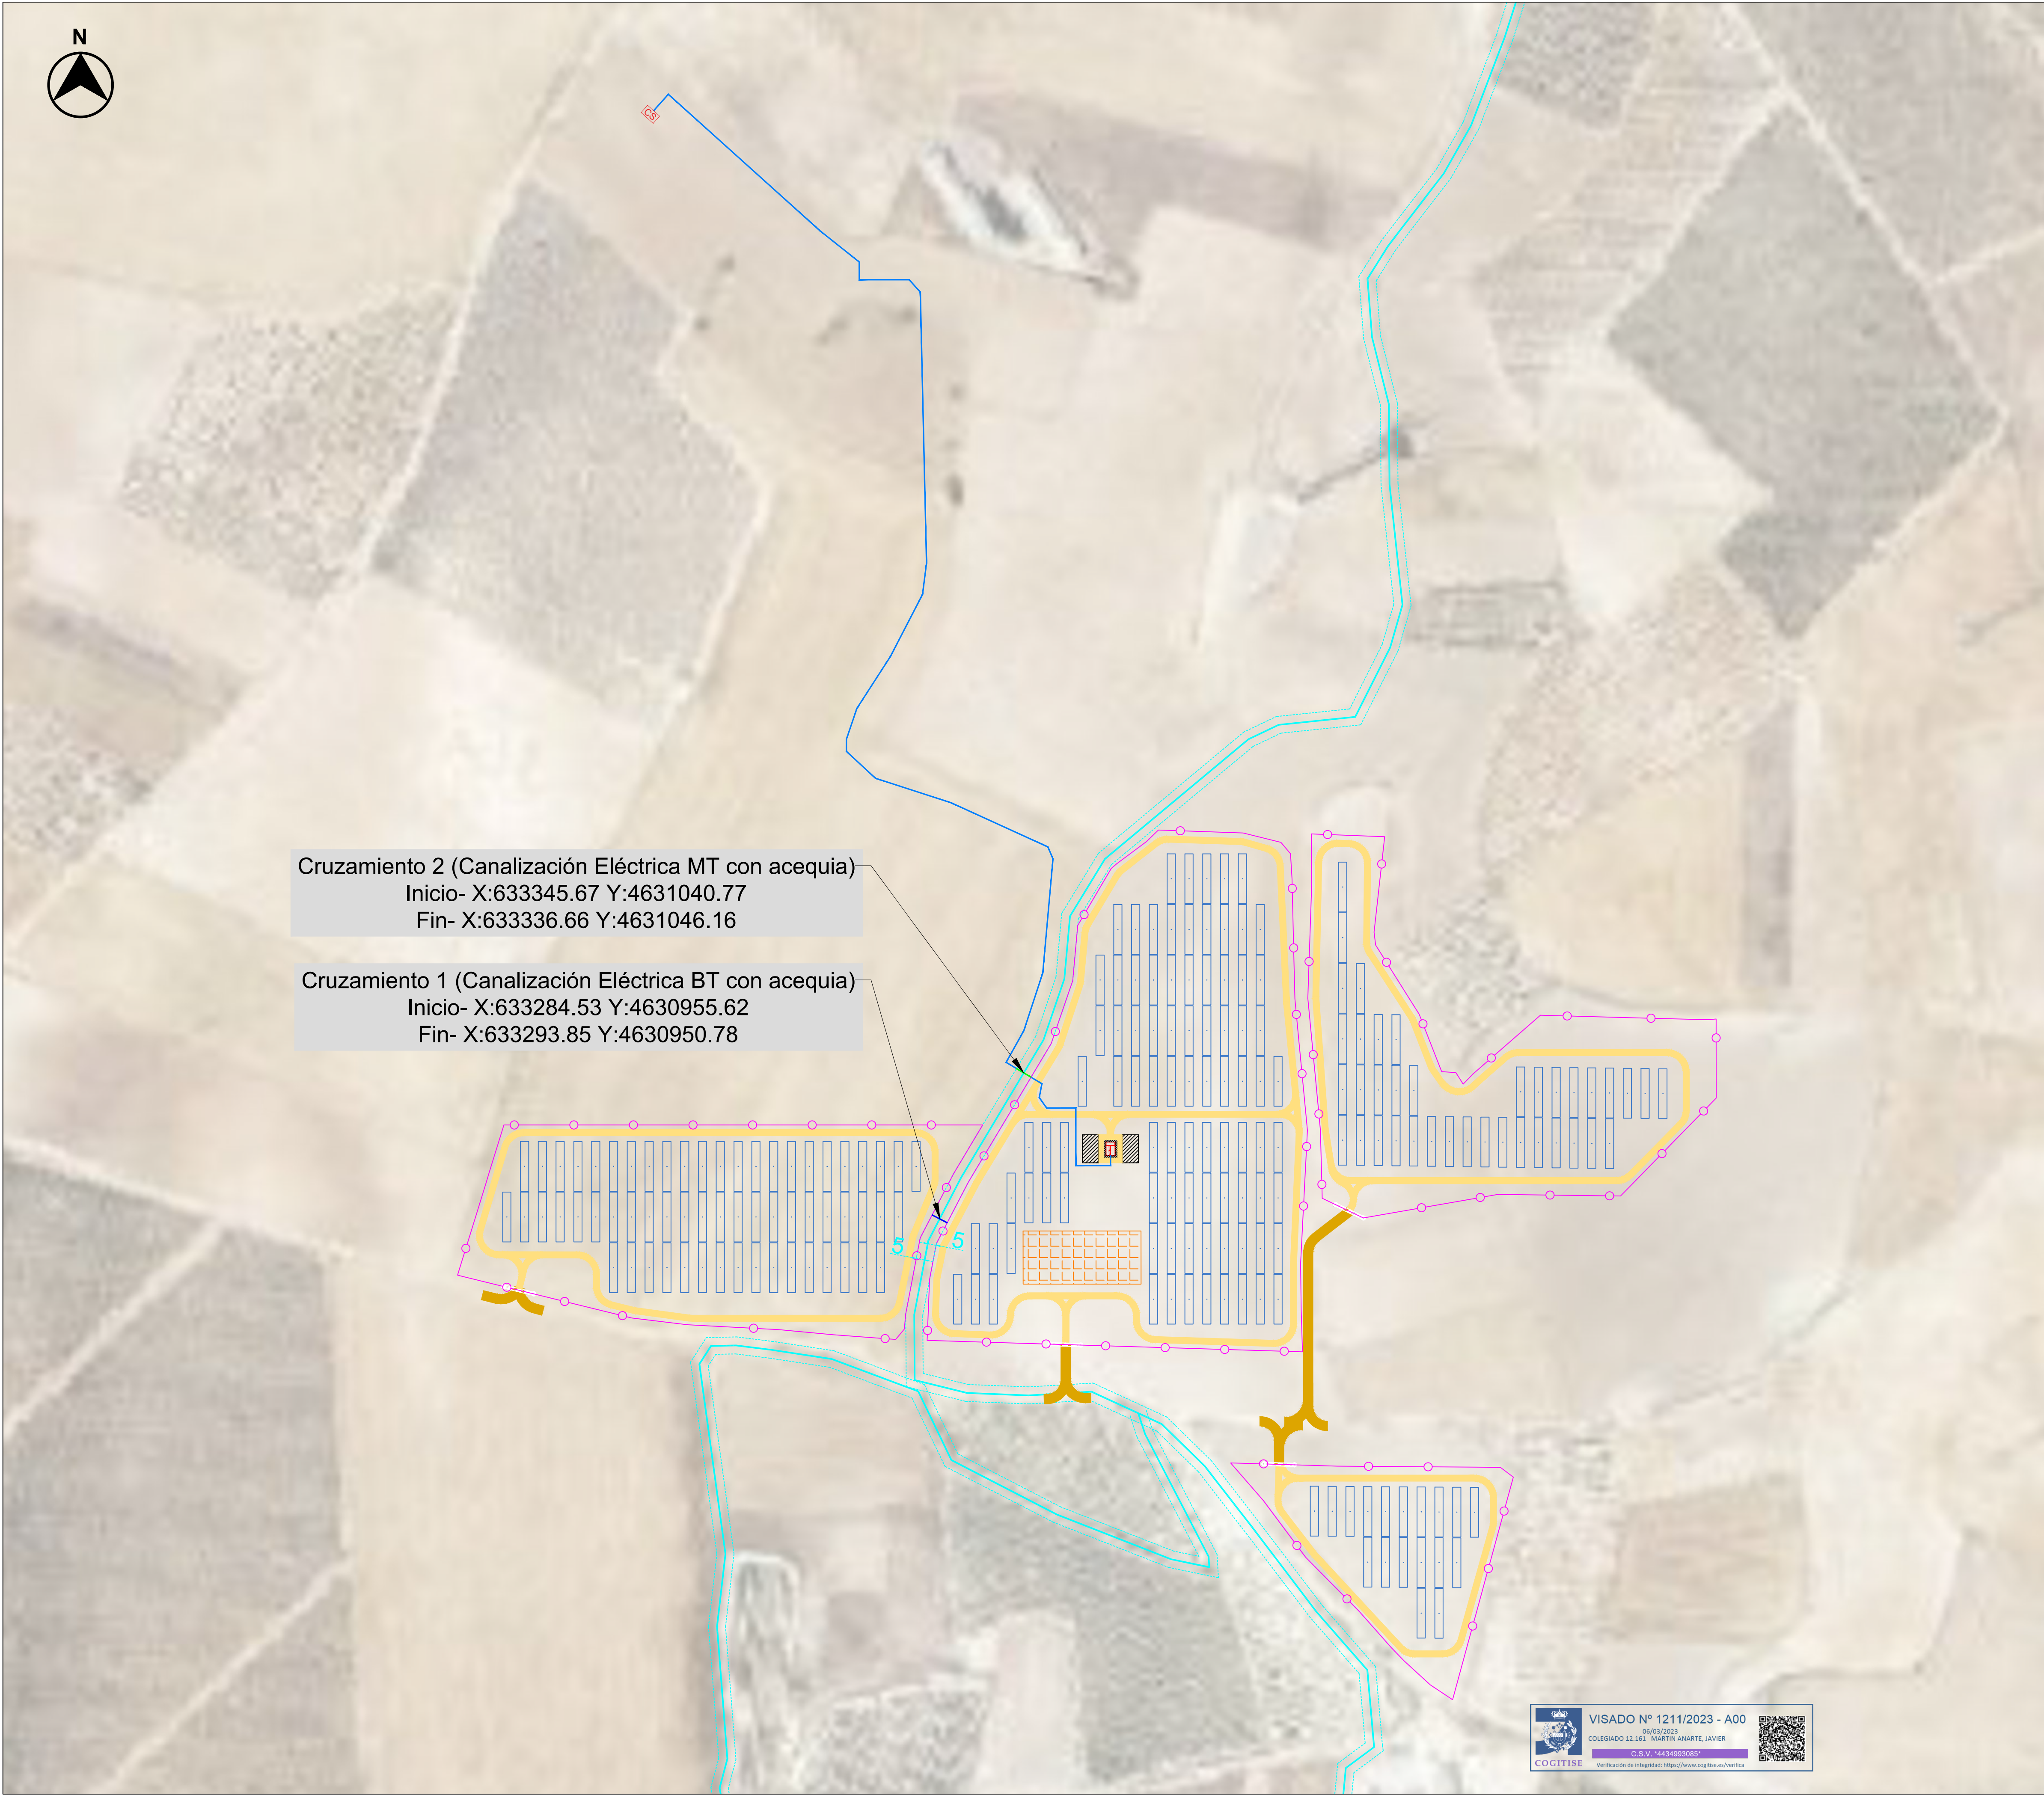


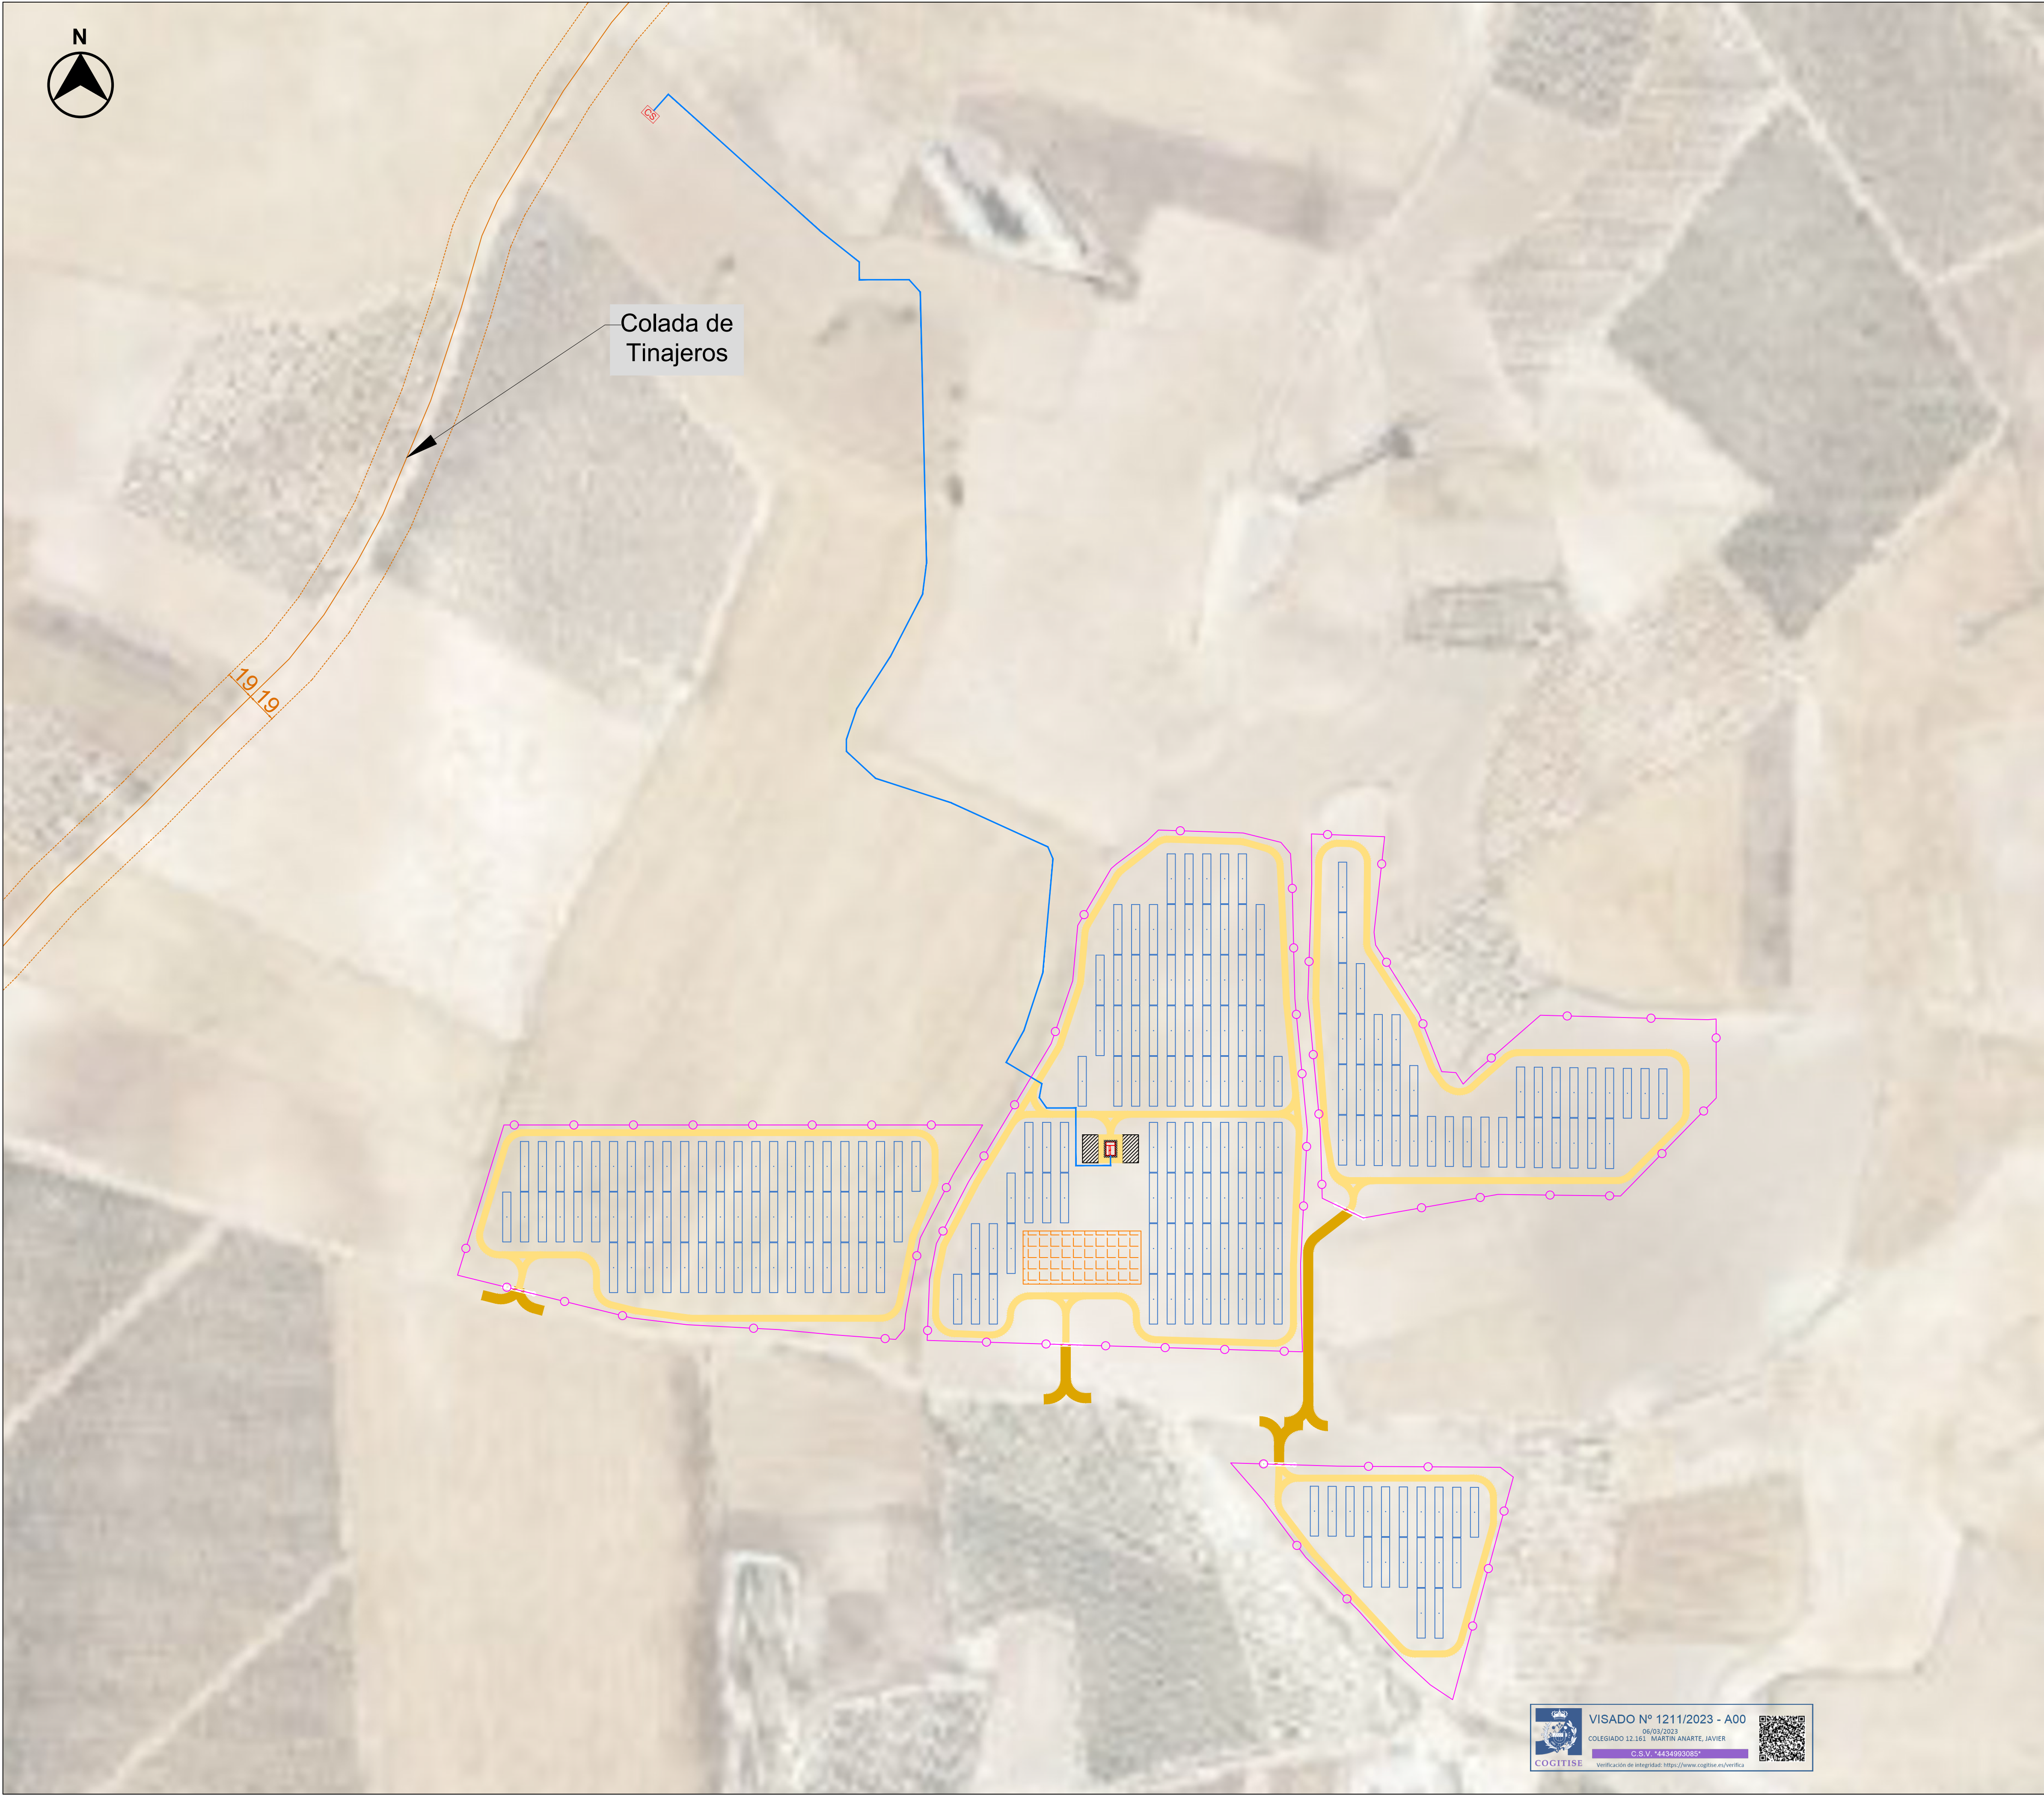
NOTAS:
Coordenadas en UTM, huso 30

- LEYENDA:
- VALLADO PERIMETRAL
 - PUERTA DE ACCESO
 - CAMINO INTERNO (4m)
 - CAMINO ACCESO (6m)
 - SEGUIDOR SOLAR 2Vx26
 - ESTACIÓN DE POTENCIA
 - CRUZAMIENTOS MT
 - CRUZAMIENTOS BT
 - RED INTERNA DE MT
 - ACEQUIA
 - CENTRO DE SECCIONAMIENTO

LOCALIZACIÓN:




00	15/12/2022	Primera emisión	ATA	JSC	JMP	AMH
Versión	Fecha	Descripción	Emitido	Dibujado	Revisado	Aprobado
Cliente: Enigma Green Power 38			Ingeniería: 			
Proyecto: PSFV El Descubrimiento 54			Título & Subtítulo:	Afecciones - Hidrología		
Este plano es propiedad de Astrom Technical Advisors, S.L. No se puede reproducir, copiar, prestar, ceder o usar bajo ninguna circunstancia sin el previo consentimiento escrito del Propietario.				Escala: 1/2.000	Plano nº: 3	
				Tamaño: A1	Hojas: 7	Hoja nº: 4
				Número de proyecto: 13476		



- LEYENDA:**
- VALLADO PERIMETRAL
 - PUERTA DE ACCESO
 - CAMINO INTERNO (4m)
 - CAMINO ACCESO (6m)
 - SEGUIDOR SOLAR 2Vx26
 - ESTACIÓN DE POTENCIA
 - RED INTERNA DE MT
 - VIA PECUARIA
 - CENTRO DE SECCIONAMIENTO



00	15/12/2022	Primera emisión	ATA	JSC	JMP	AMH
Versión	Fecha	Descripción	Emitido	Dibujado	Revisado	Aprobado
Cliente: Enigma Green Power 38			Ingeniería: 			
Proyecto: PSFV El Descubrimiento 54			Título & Subtítulo:	Afecciones - Via Pecuaria		
Este plano es propiedad de Astrom Technical Advisors, S.L. No se puede reproducir, copiar, prestar, ceder o usar bajo ninguna circunstancia sin el previo consentimiento escrito del Propietario.				Escala: 1/2.000	Plano nº: 3	
				Tamaño: A1	Hojas: 7	Hoja nº: 5
				Número de proyecto: 13476		


VISADO Nº 1211/2023 - A00

06/03/2023

COLEGIADO 12.161 MARTIN ANARTE, JAVIER

C.I.S.V. "4434903085"

Verificación de integridad: <https://www.cogitise.es/verifica>

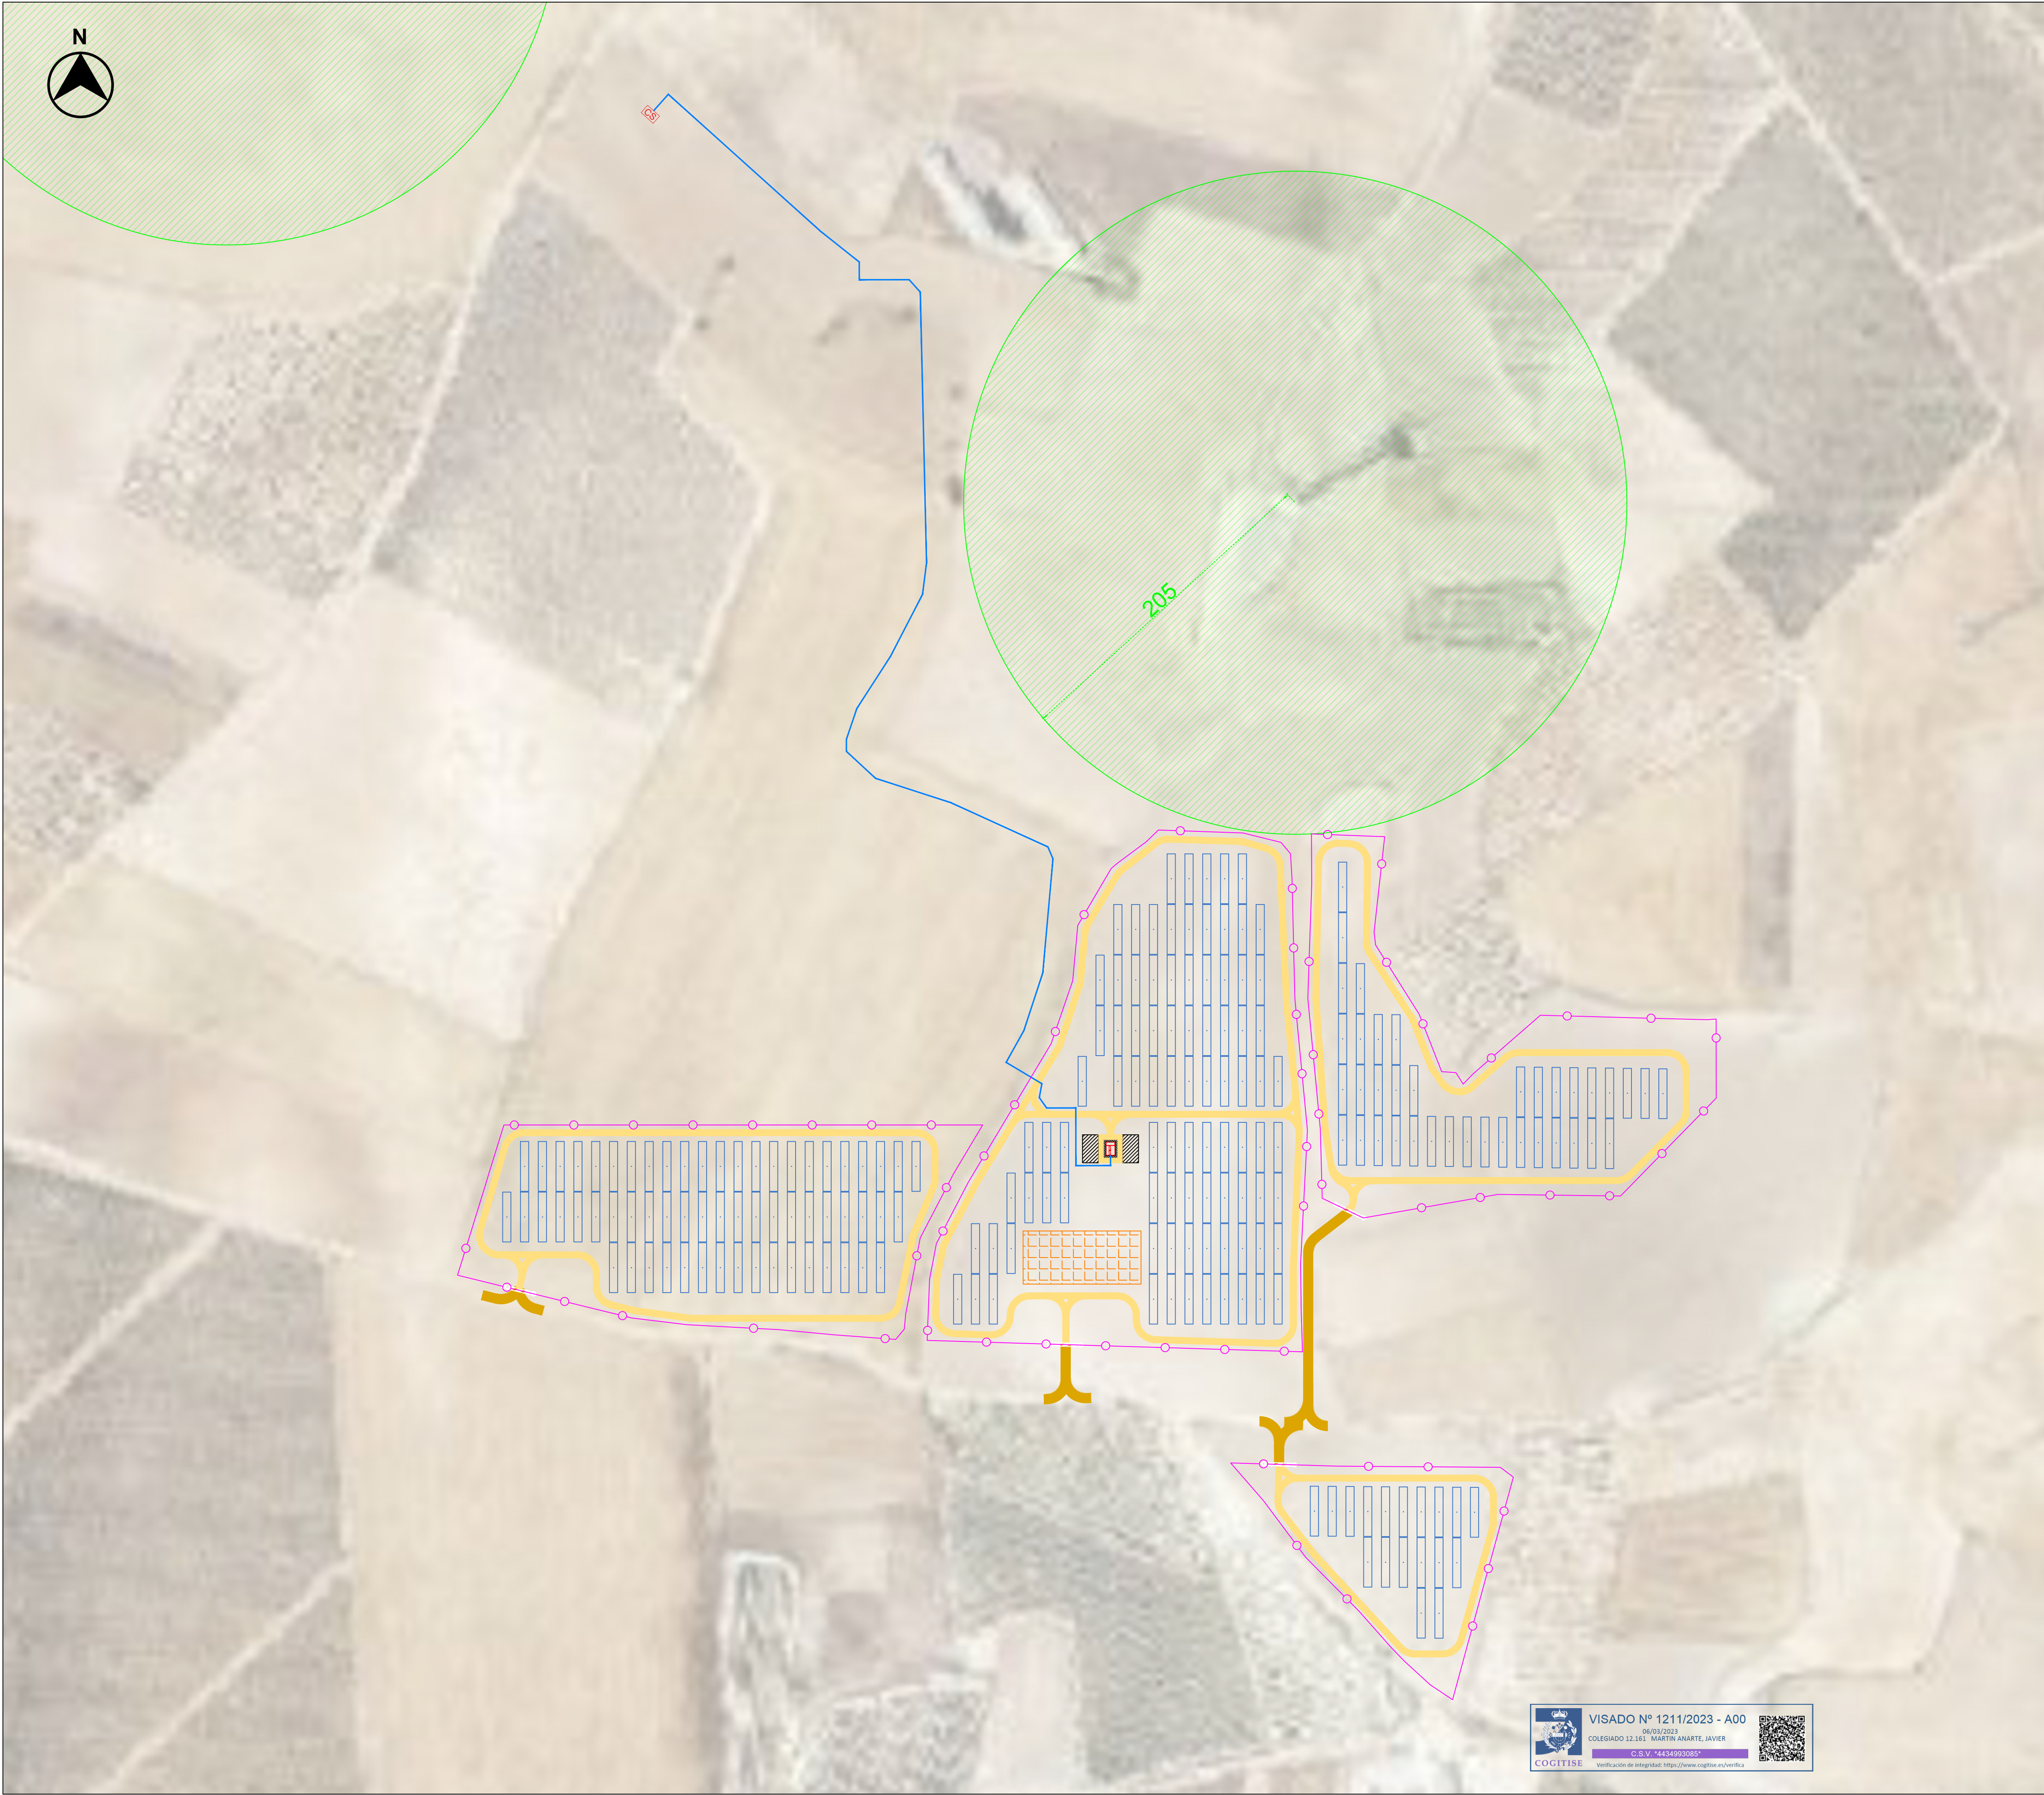


LEYENDA:

- VALLADO PERIMETRAL
- PUERTA DE ACCESO
- CAMINO INTERNO (4m)
- CAMINO ACCESO (6m)
- SEGUIDOR SOLAR 2Vx26
- ESTACIÓN DE POTENCIA
- RED INTERNA DE MT
- AEROGENERADOR
- CENTRO DE SECCIONAMIENTO

LOCALIZACIÓN:



00	15/12/2022	Primera emisión	ATA	JSC	JMP	AMH	
Versión	Fecha	Descripción	Emitido	Dibujado	Revisado	Aprobado	
Cliente: Enigma Green Power 38			Ingeniería: 				
Proyecto: PSFV El Descubrimiento 54			Título & Subtítulo:	Afecciones - Aerogenerador			
Este plano es propiedad de Astrom Technical Advisors, S.L. No se puede reproducir, copiar, prestar, ceder o usar bajo ninguna circunstancia sin el previo consentimiento escrito del Propietario.				Escala: 1/2.000	Plano nº: 3		
				Tamaño: A1	Hojas: 7	Hoja nº: 6	
				Número de proyecto: 13476			


VISADO Nº 1211/2023 - A00

06/03/2023

COLEGIADO 12.161 MARTÍN ANARTE, JAVIER


C.I.S.V. "4434903085"

Verificación de integridad: <https://www.cogitise.es/verifica>

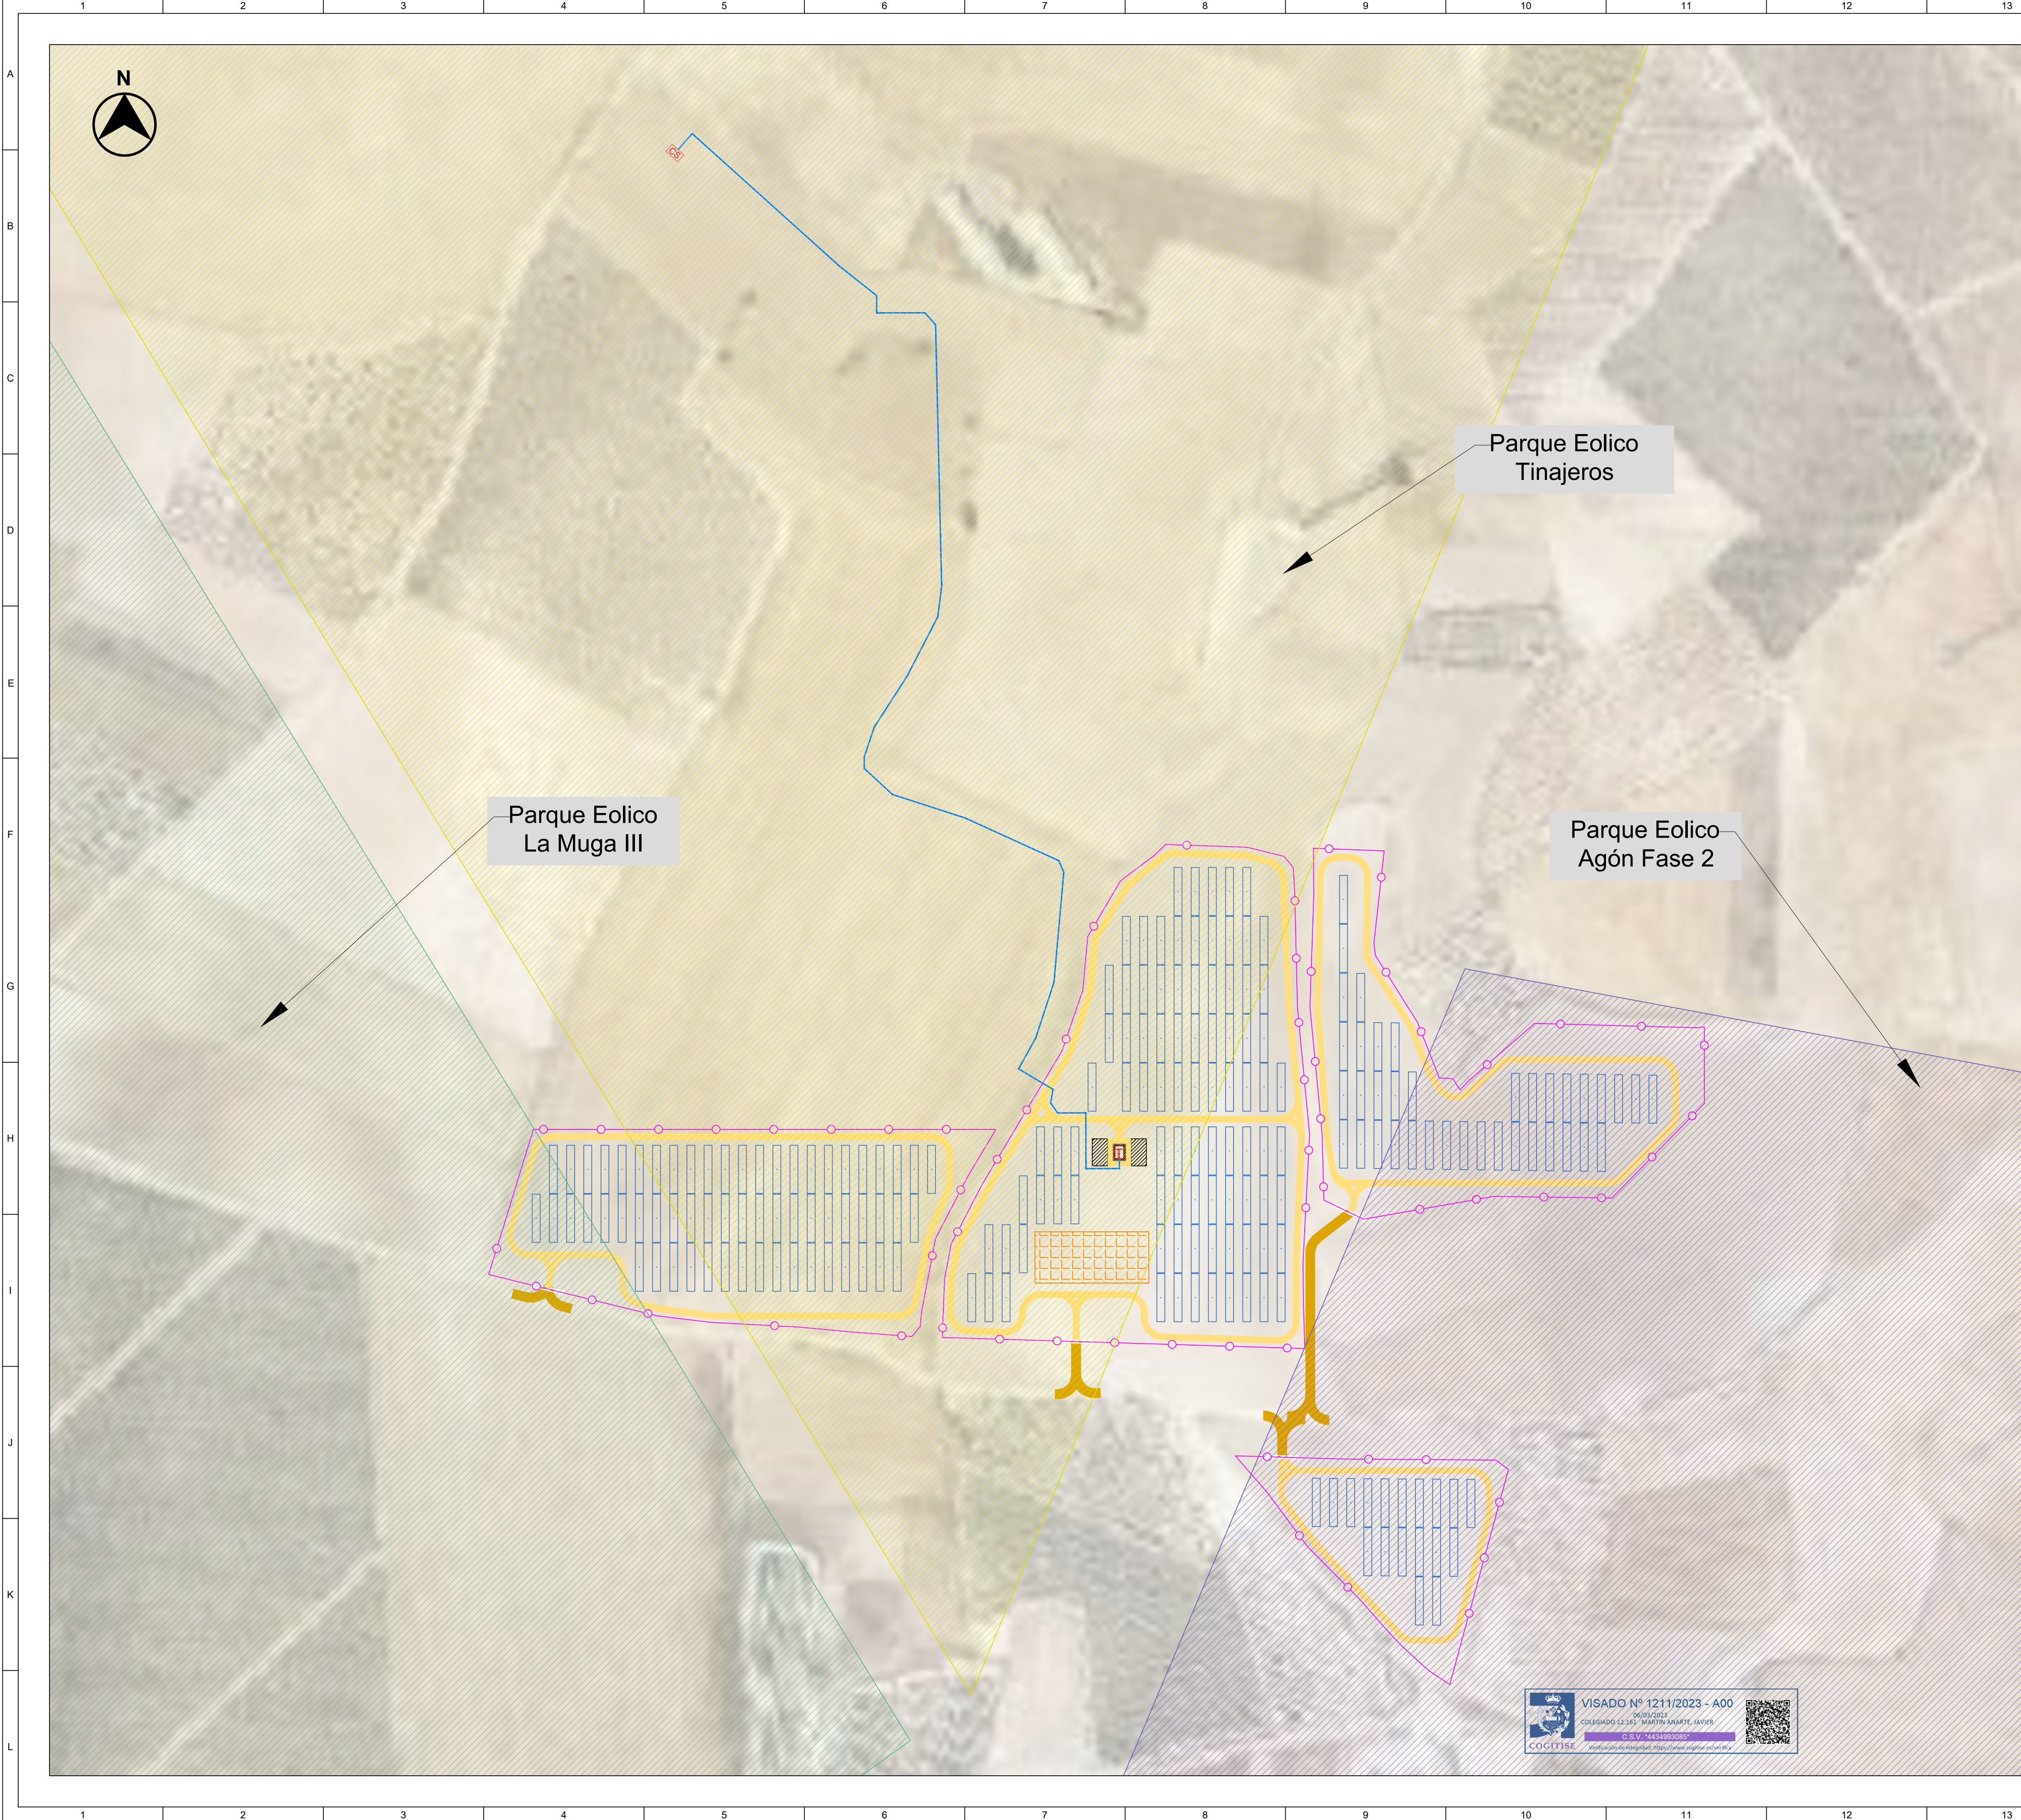

- LEYENDA:**
- VALLADO PERIMETRAL
 - PUERTA DE ACCESO
 - CAMINO INTERNO (4m)
 - CAMINO ACCESO (6m)
 - SEGUIDOR SOLAR 2Vx26
 - ESTACIÓN DE POTENCIA
 - RED INTERNA DE MT
 - PARQUE EOLICO AGON FASE 2
 - PARQUE EOLICO LA MUGA III
 - PARQUE EOLICO TINAJEROS
 - CENTRO DE SECCIONAMIENTO



00	15/12/2022	Primera emisión	ATA	JSC	JMP	AMH
Versión	Fecha	Descripción	Emitido	Dibujado	Revisado	Aprobado
Cliente: Enigma Green Power 38			Ingeniería: 			
Proyecto: PSFV El Descubrimiento 54			Título & Subtítulo:	Afecciones - Otras Instalaciones		
Este plano es propiedad de Astrom Technical Advisors, S.L. No se puede reproducir, copiar, prestar, ceder o usar bajo ninguna circunstancia sin el previo consentimiento escrito del Propietario.						
				Escala: 1/2.000	Plano nº: 3	
			Tamaño: A1	Hojas: 7	Hoja nº: 7	
				Número de proyecto: 13476		