



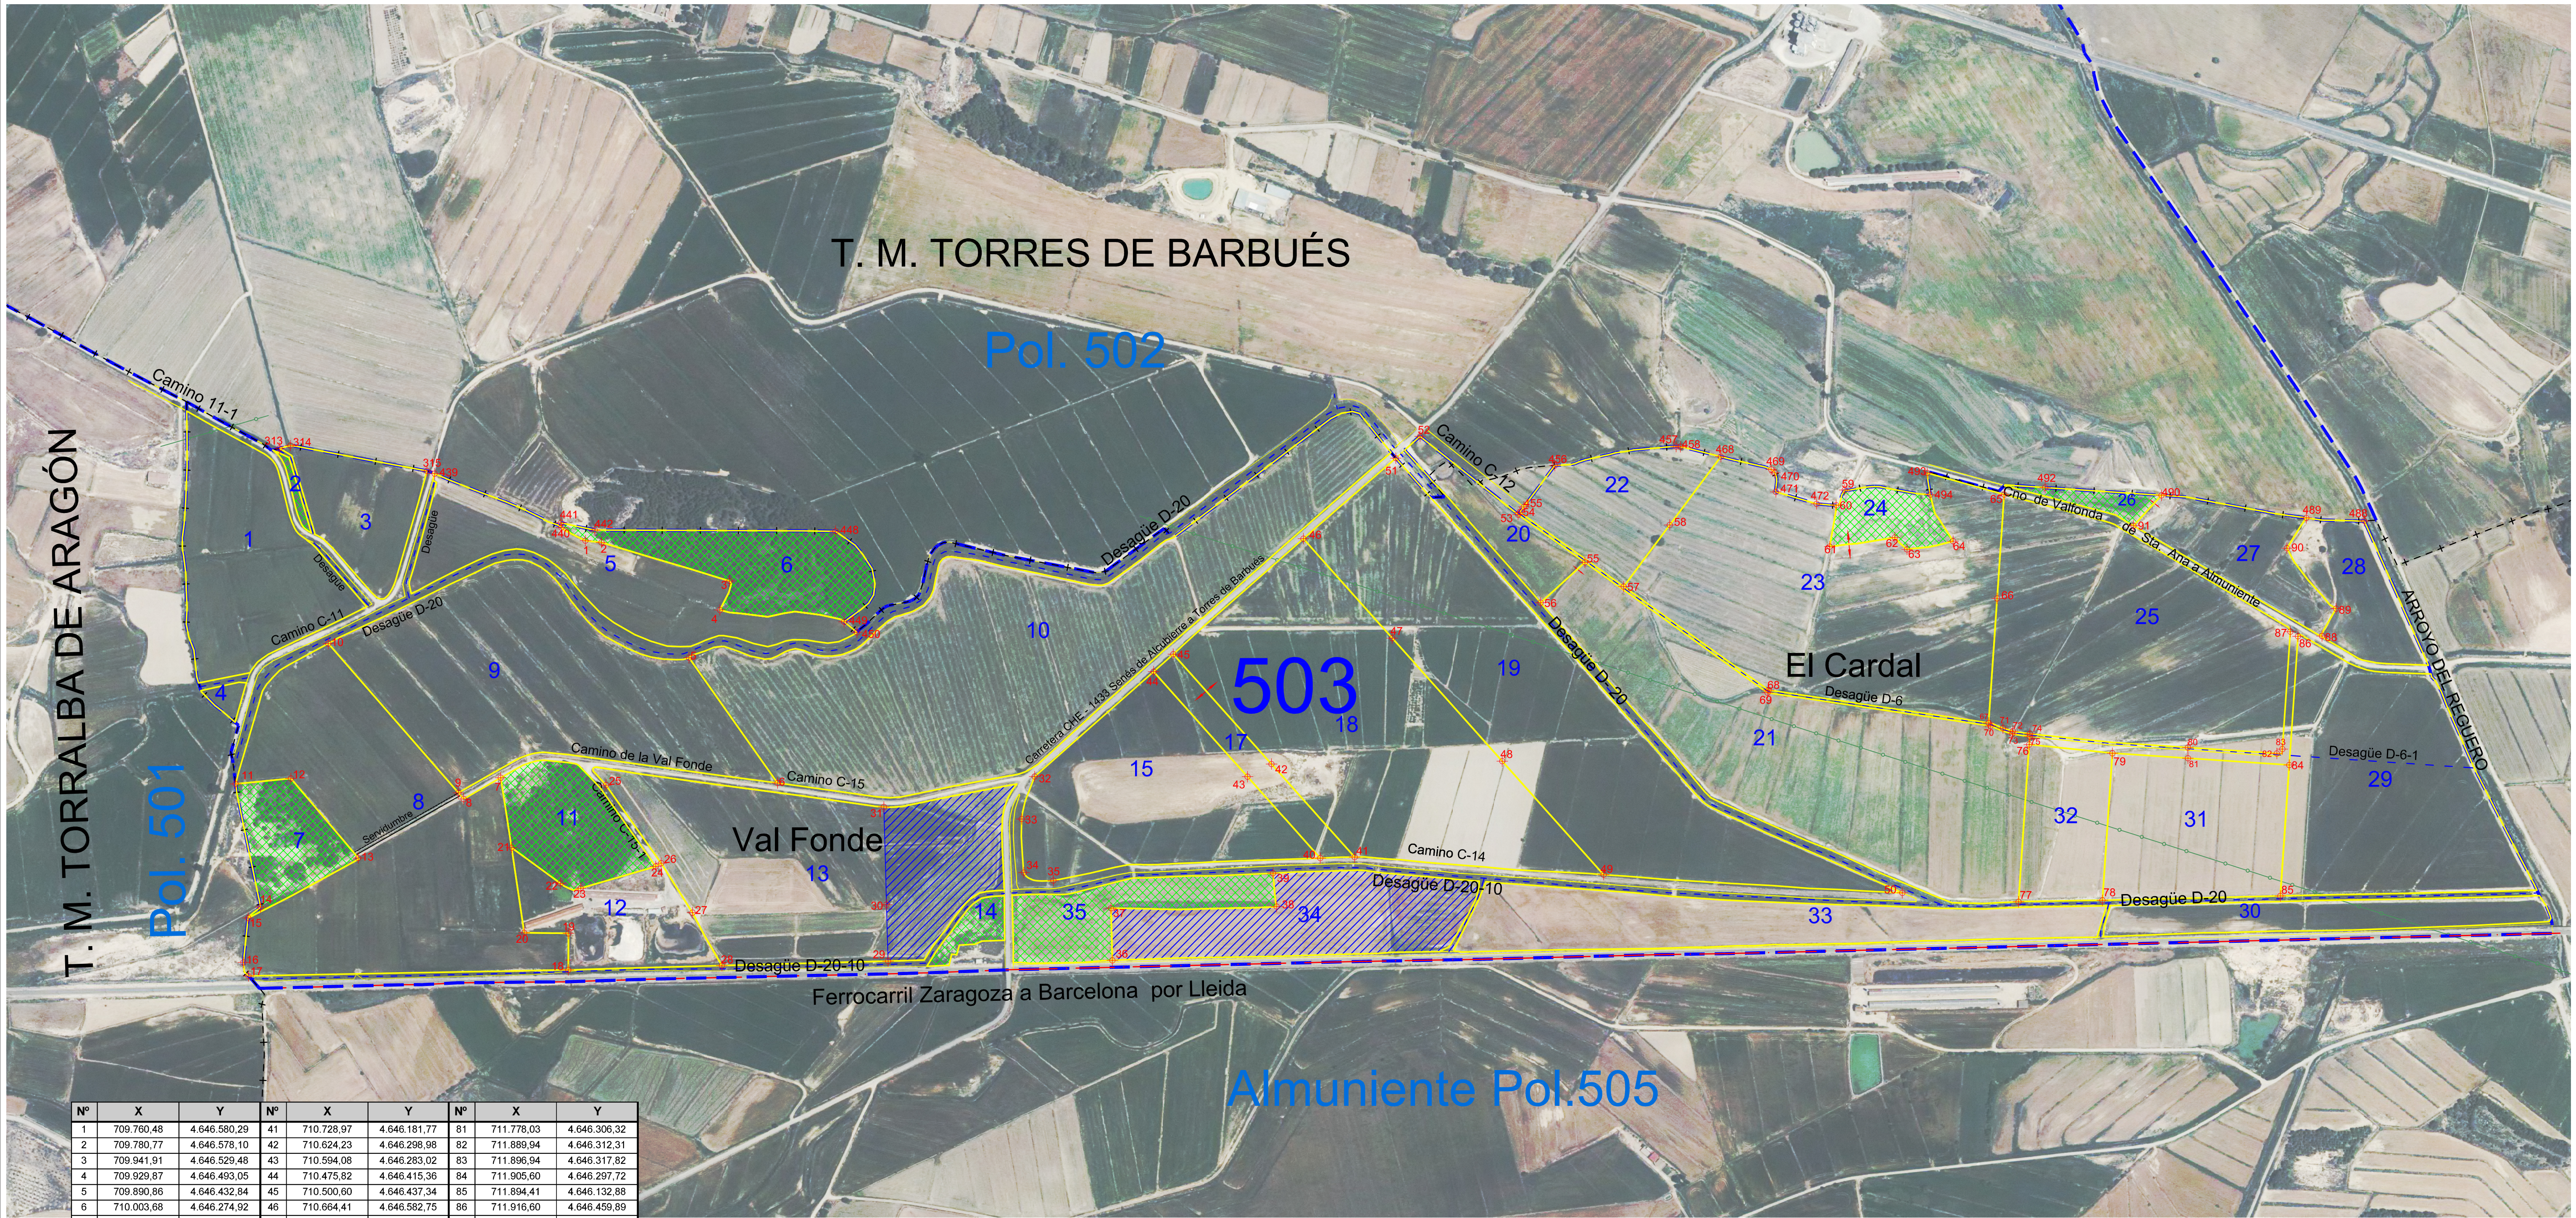


Nº	X	Y	Nº	X	Y	Nº	X	Y
1	709.780,48	4.646.580,29	41	710.728,97	4.646.181,77	81	711.778,03	4.646.306,32
2	709.780,77	4.646.578,10	42	710.824,23	4.646.298,98	82	711.889,94	4.646.312,31
3	709.941,91	4.646.529,48	43	710.594,08	4.646.283,02	83	711.896,94	4.646.317,82
4	709.929,87	4.646.493,05	44	710.475,82	4.646.415,36	84	711.905,60	4.646.297,72
5	709.890,86	4.646.432,84	45	710.500,60	4.646.437,34	85	711.894,41	4.646.132,88
6	710.003,68	4.646.274,92	46	710.664,41	4.646.582,75	86	711.916,60	4.646.559,89
7	709.653,92	4.646.281,16	47	710.776,28	4.646.457,56	87	711.906,97	4.646.465,67
8	709.607,24	4.646.254,96	48	710.914,77	4.646.302,57	88	711.947,29	4.646.459,93
9	709.605,76	4.646.283,69	49	711.042,47	4.646.159,66	89	711.963,30	4.646.494,48
10	709.439,08	4.646.450,72	50	711.418,49	4.646.136,71	90	711.904,12	4.646.571,31
11	709.320,12	4.646.273,86	51	710.780,77	4.646.684,21	91	711.713,15	4.646.600,51
12	709.390,04	4.646.278,60	52	710.811,33	4.646.711,63	313	709.375,46	4.646.696,62
13	709.474,57	4.646.180,65	53	710.934,73	4.646.613,16	314	709.389,12	4.646.700,15
14	709.351,63	4.646.118,84	54	710.936,83	4.646.615,96	315	709.559,99	4.646.688,34
15	709.335,81	4.646.105,02	55	711.018,88	4.646.553,04	439	709.572,57	4.646.682,44
16	709.329,95	4.646.049,22	56	710.963,09	4.646.502,19	440	709.730,21	4.646.596,83
17	709.336,25	4.646.032,14	57	711.067,65	4.646.522,49	441	709.729,76	4.646.602,73
18	709.738,91	4.646.039,73	58	711.125,64	4.646.600,04	442	709.769,50	4.646.599,38
19	709.739,13	4.646.085,71	59	711.346,06	4.646.644,07	448	710.075,26	4.646.592,13
20	709.683,41	4.646.086,52	60	711.335,07	4.646.625,02	449	710.086,21	4.646.478,15
21	709.667,58	4.646.193,61	61	711.327,00	4.646.572,79	450	710.102,31	4.646.464,85
22	709.729,11	4.646.148,70	62	711.409,02	4.646.584,25	455	710.941,93	4.646.622,77
23	709.754,50	4.646.142,79	63	711.424,37	4.646.569,26	456	710.980,98	4.646.674,99
24	709.848,99	4.646.170,03	64	711.469,67	4.646.576,25	457	711.134,77	4.646.698,05
25	709.786,42	4.646.272,44	65	711.546,68	4.646.638,38	458	711.139,01	4.646.698,57
26	709.855,89	4.646.174,14	66	711.537,80	4.646.507,51	468	711.189,96	4.646.686,05
27	709.895,25	4.646.111,80	67	711.527,16	4.646.350,77	469	711.253,98	4.646.671,92
28	709.932,51	4.646.052,84	68	711.250,11	4.646.392,13	470	711.257,94	4.646.665,76
29	710.141,54	4.646.050,82	69	711.248,76	4.646.388,80	471	711.259,23	4.646.641,70
30	710.139,59	4.646.121,89	70	711.529,47	4.646.346,88	472	711.310,52	4.646.626,66
31	710.136,22	4.646.244,97	71	711.545,17	4.646.344,15	488	711.999,35	4.646.600,66
32	710.326,06	4.646.283,22	72	711.557,63	4.646.340,35	489	711.927,00	4.646.608,98
33	710.309,83	4.646.229,74	73	711.556,78	4.646.336,95	490	711.744,79	4.646.637,40
34	710.312,15	4.646.164,13	74	711.579,12	4.646.337,05	492	711.598,28	4.646.647,11
35	710.349,64	4.646.152,21	75	711.578,90	4.646.333,55	493	711.449,85	4.646.665,59
36	710.423,95	4.646.051,68	76	711.578,23	4.646.323,56	494	711.453,56	4.646.638,18
37	710.422,19	4.646.117,49	77	711.564,79	4.646.125,51			
38	710.630,70	4.646.119,52	78	711.670,43	4.646.127,41			
39	710.626,96	4.646.160,18	79	711.682,99	4.646.312,52			
40	710.685,71	4.646.180,48	80	711.777,97	4.646.319,84			

Sistema de coordenadas:
ETRS89/UTM 30N

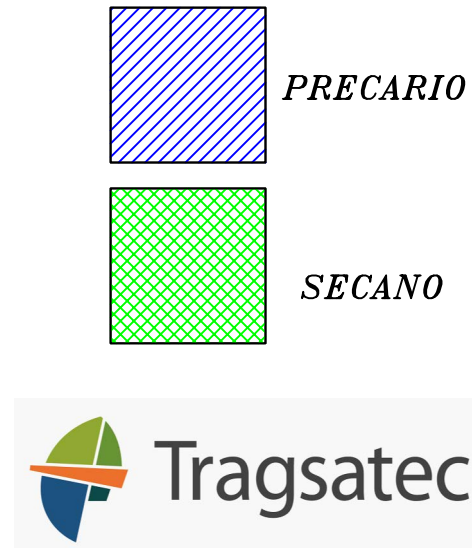

— + — + —	LÍMITE TÉRMINO
— — — — —	LÍMITE POLÍGONO
— — — — —	TENDIDO ELÉCTRICO
— — — — —	LÍNEA TELÉFONO
— — — — —	LÍNEA FINCA
2	Nº de FINCA
12	Nº MOJÓN

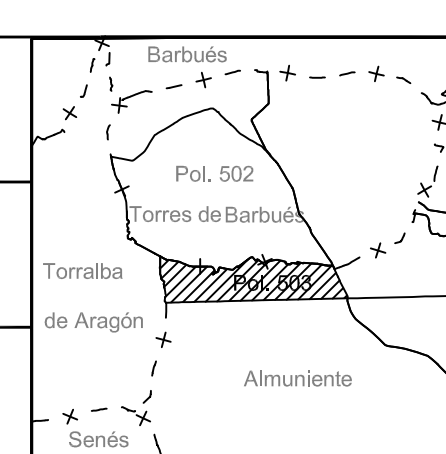		Departamento de Agricultura, Ganadería y Alimentación Dirección General de Desarrollo Rural			
Denominación del proyecto: Toma de Posesión de la Concentración Parcelaria de la Zona de Regadío de Torres de Barbués (Huesca), Subp. Sector II del Canal de Monegros					
Denominación del plano: PLANO DE REPLANTEO DE LAS FINCAS DE REEMPLAZO SOBRE ORTOFOTO. POLÍGONO 503					
Provincia	Fecha			Escala	Núm. de plano:
HUESCA	OCTUBRE 2024			1:4.000	3.2

