





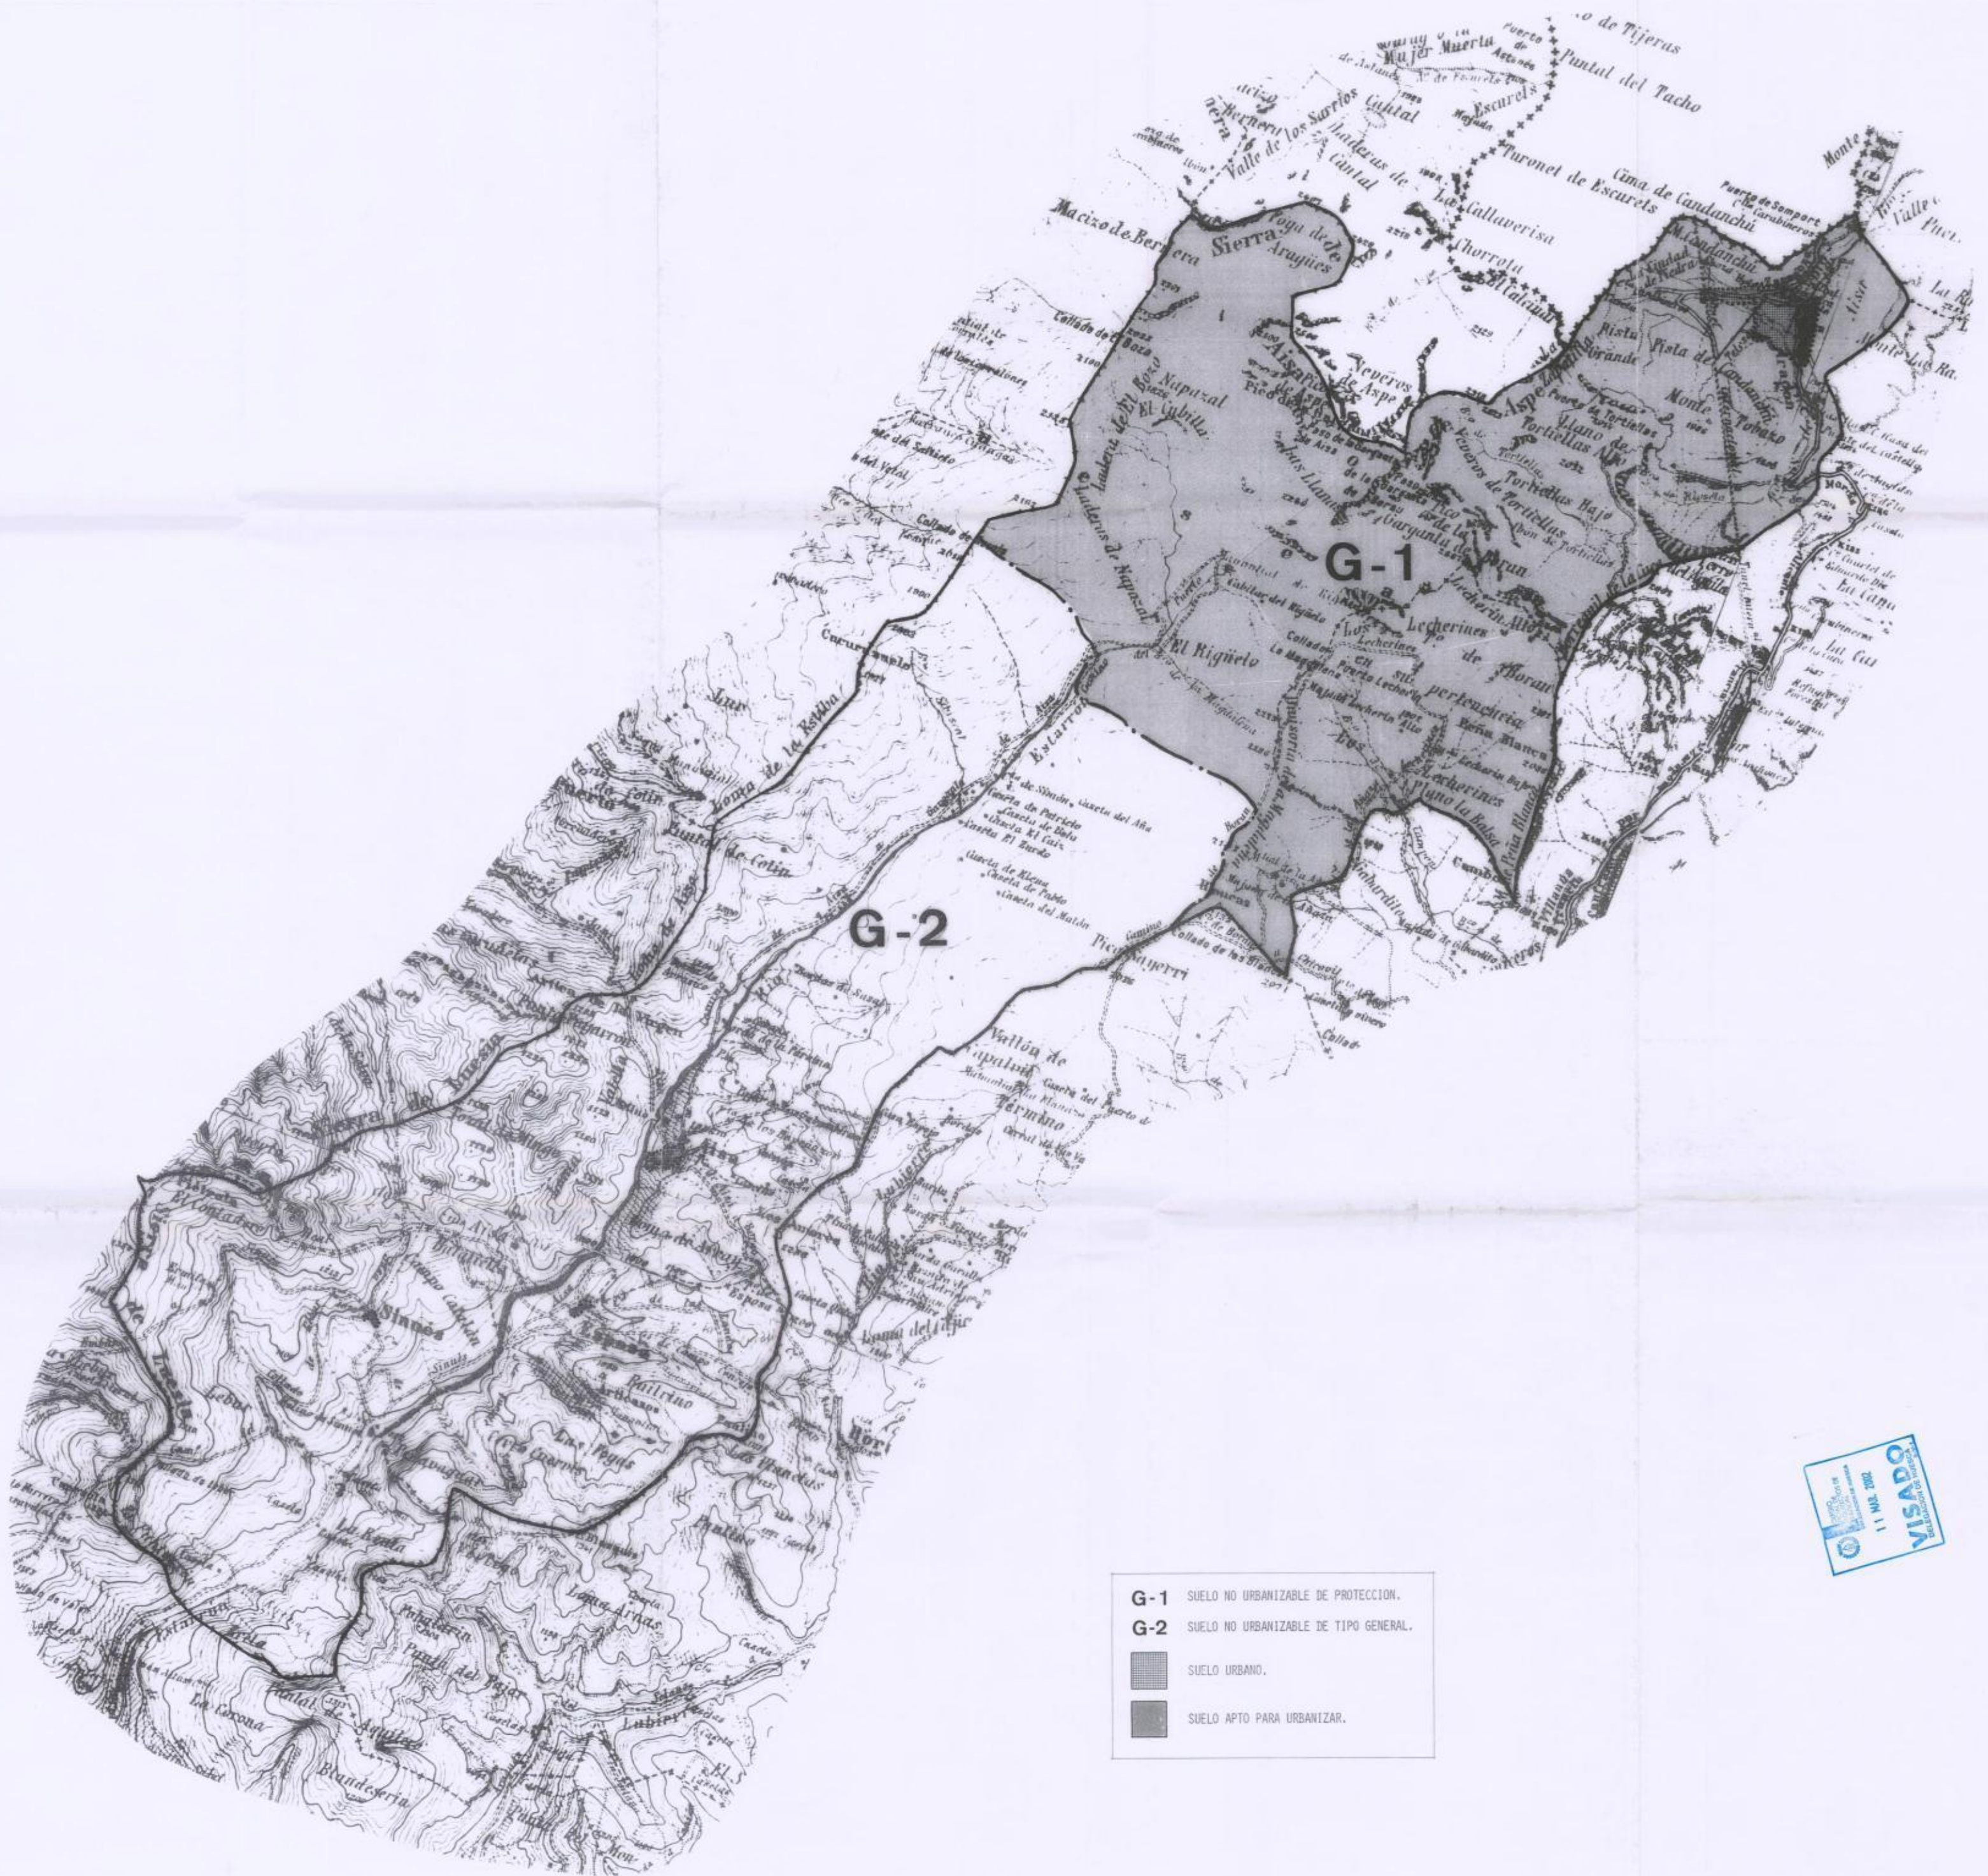

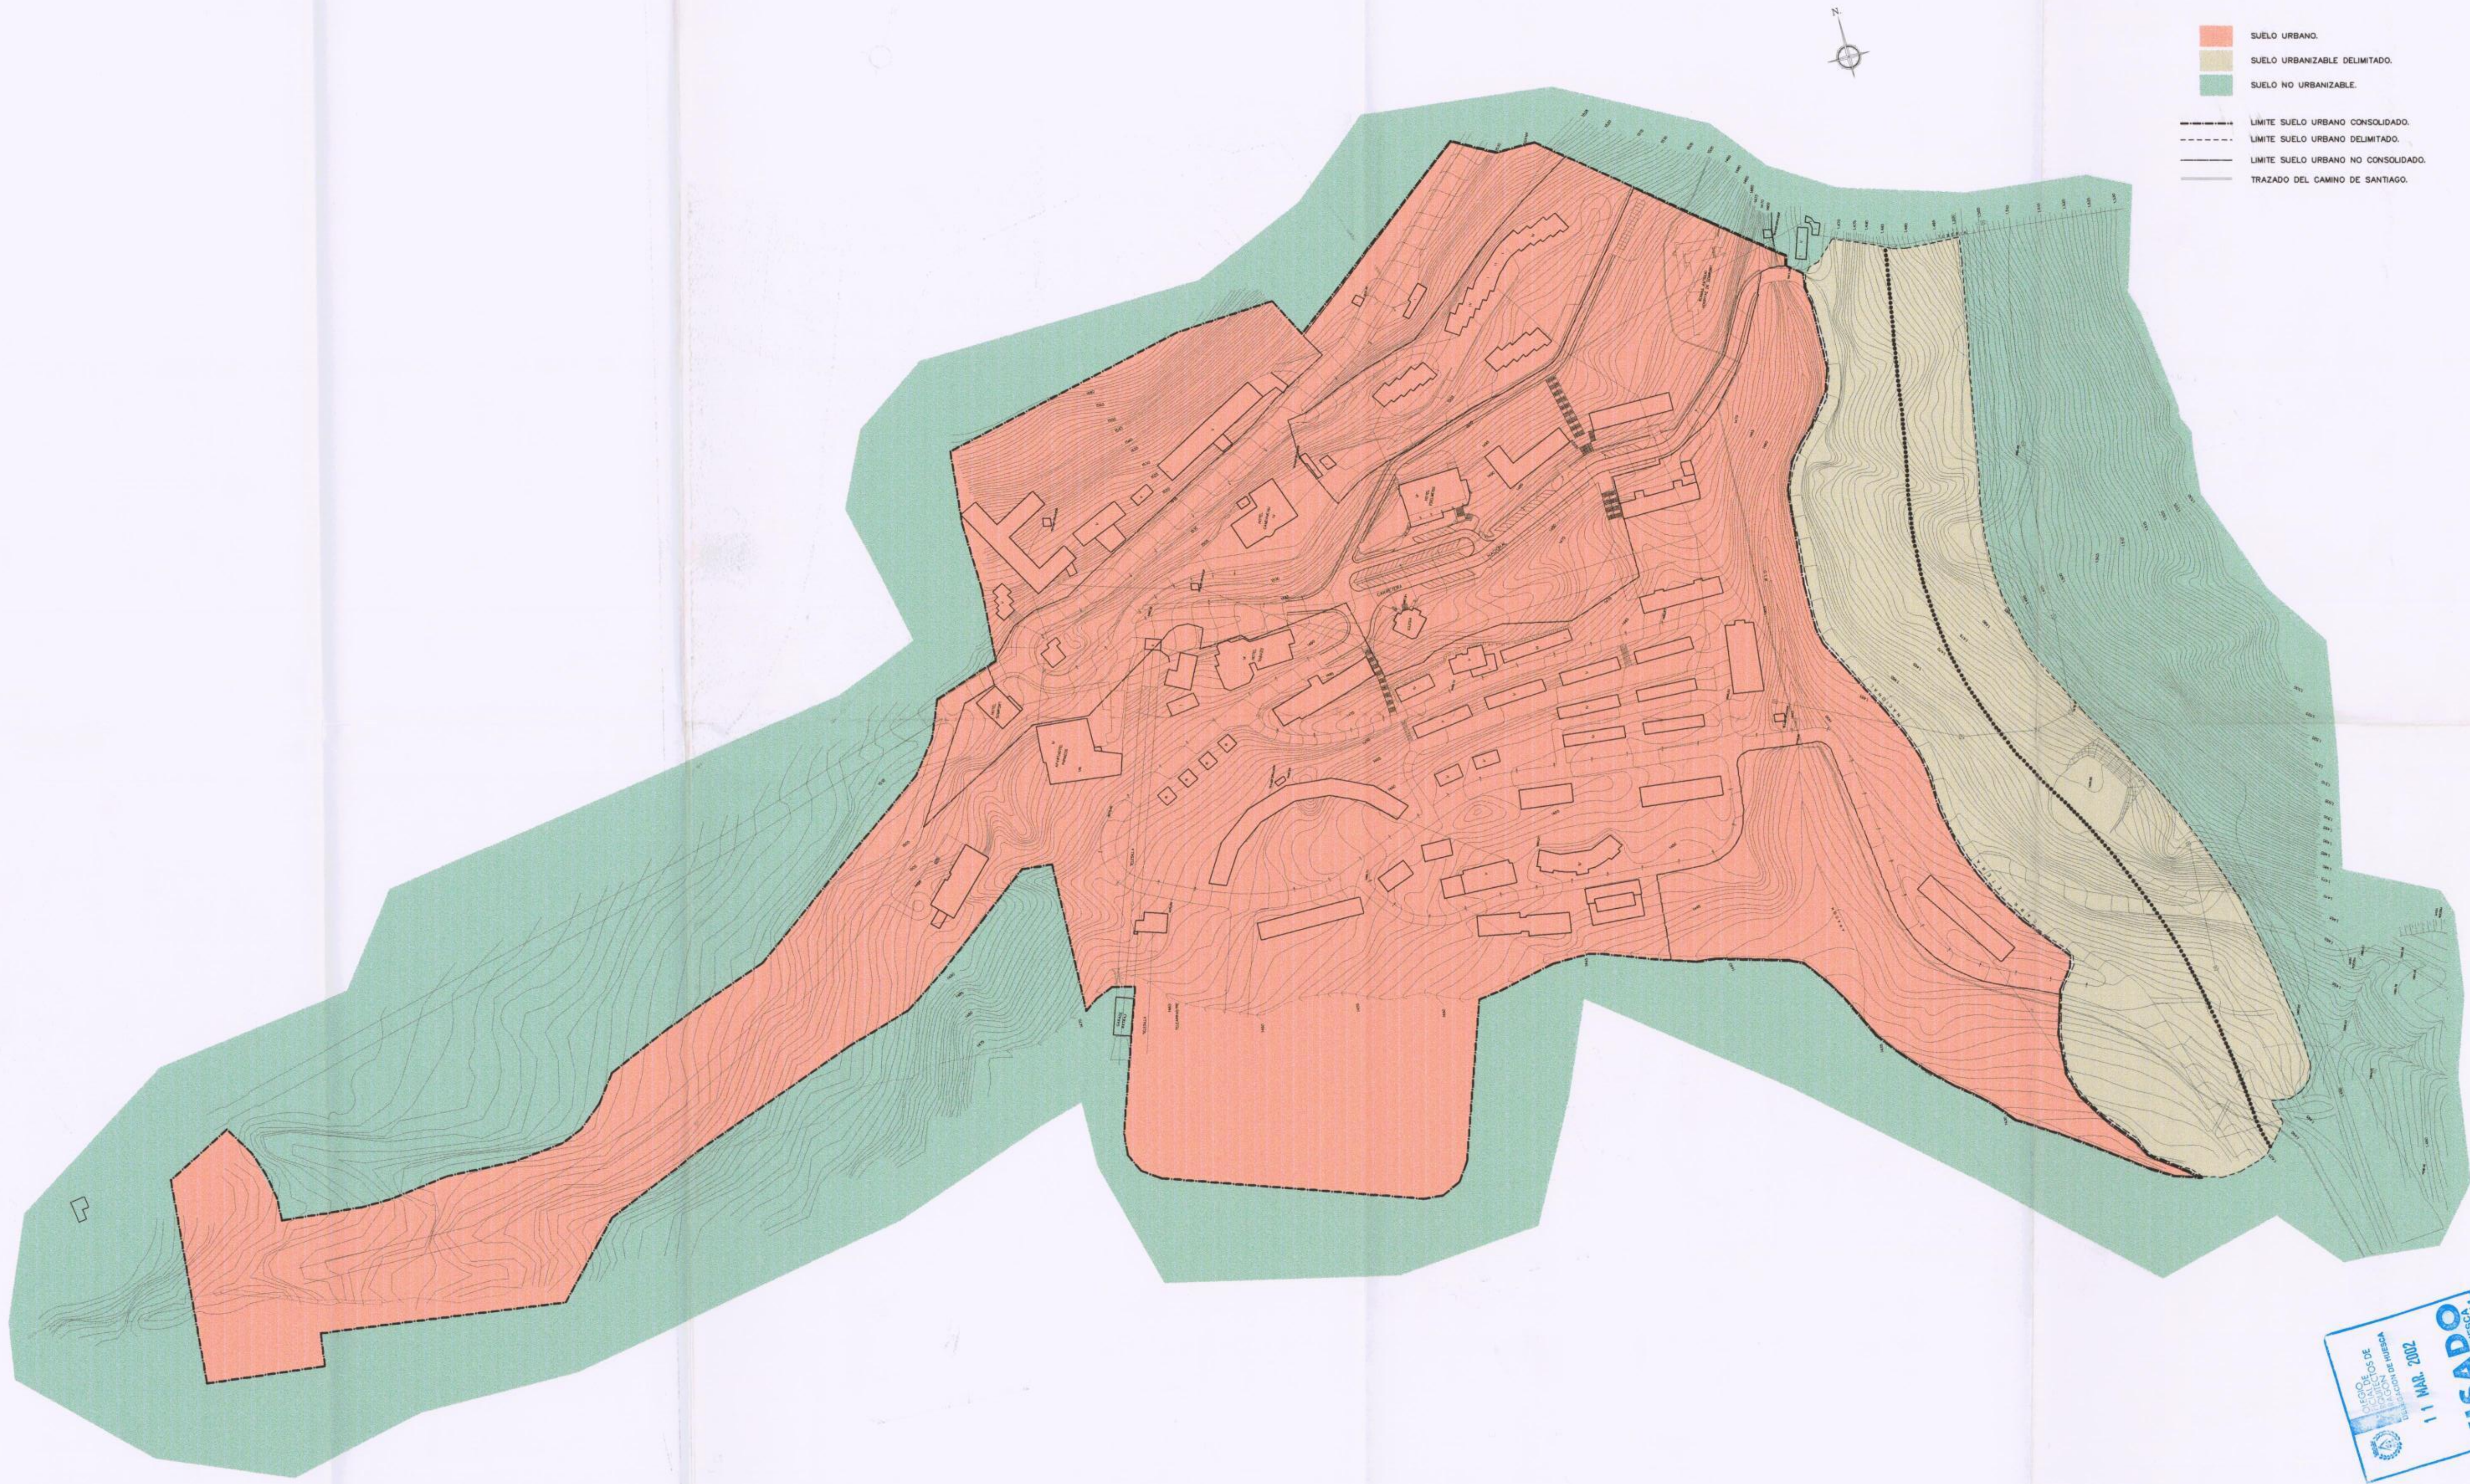

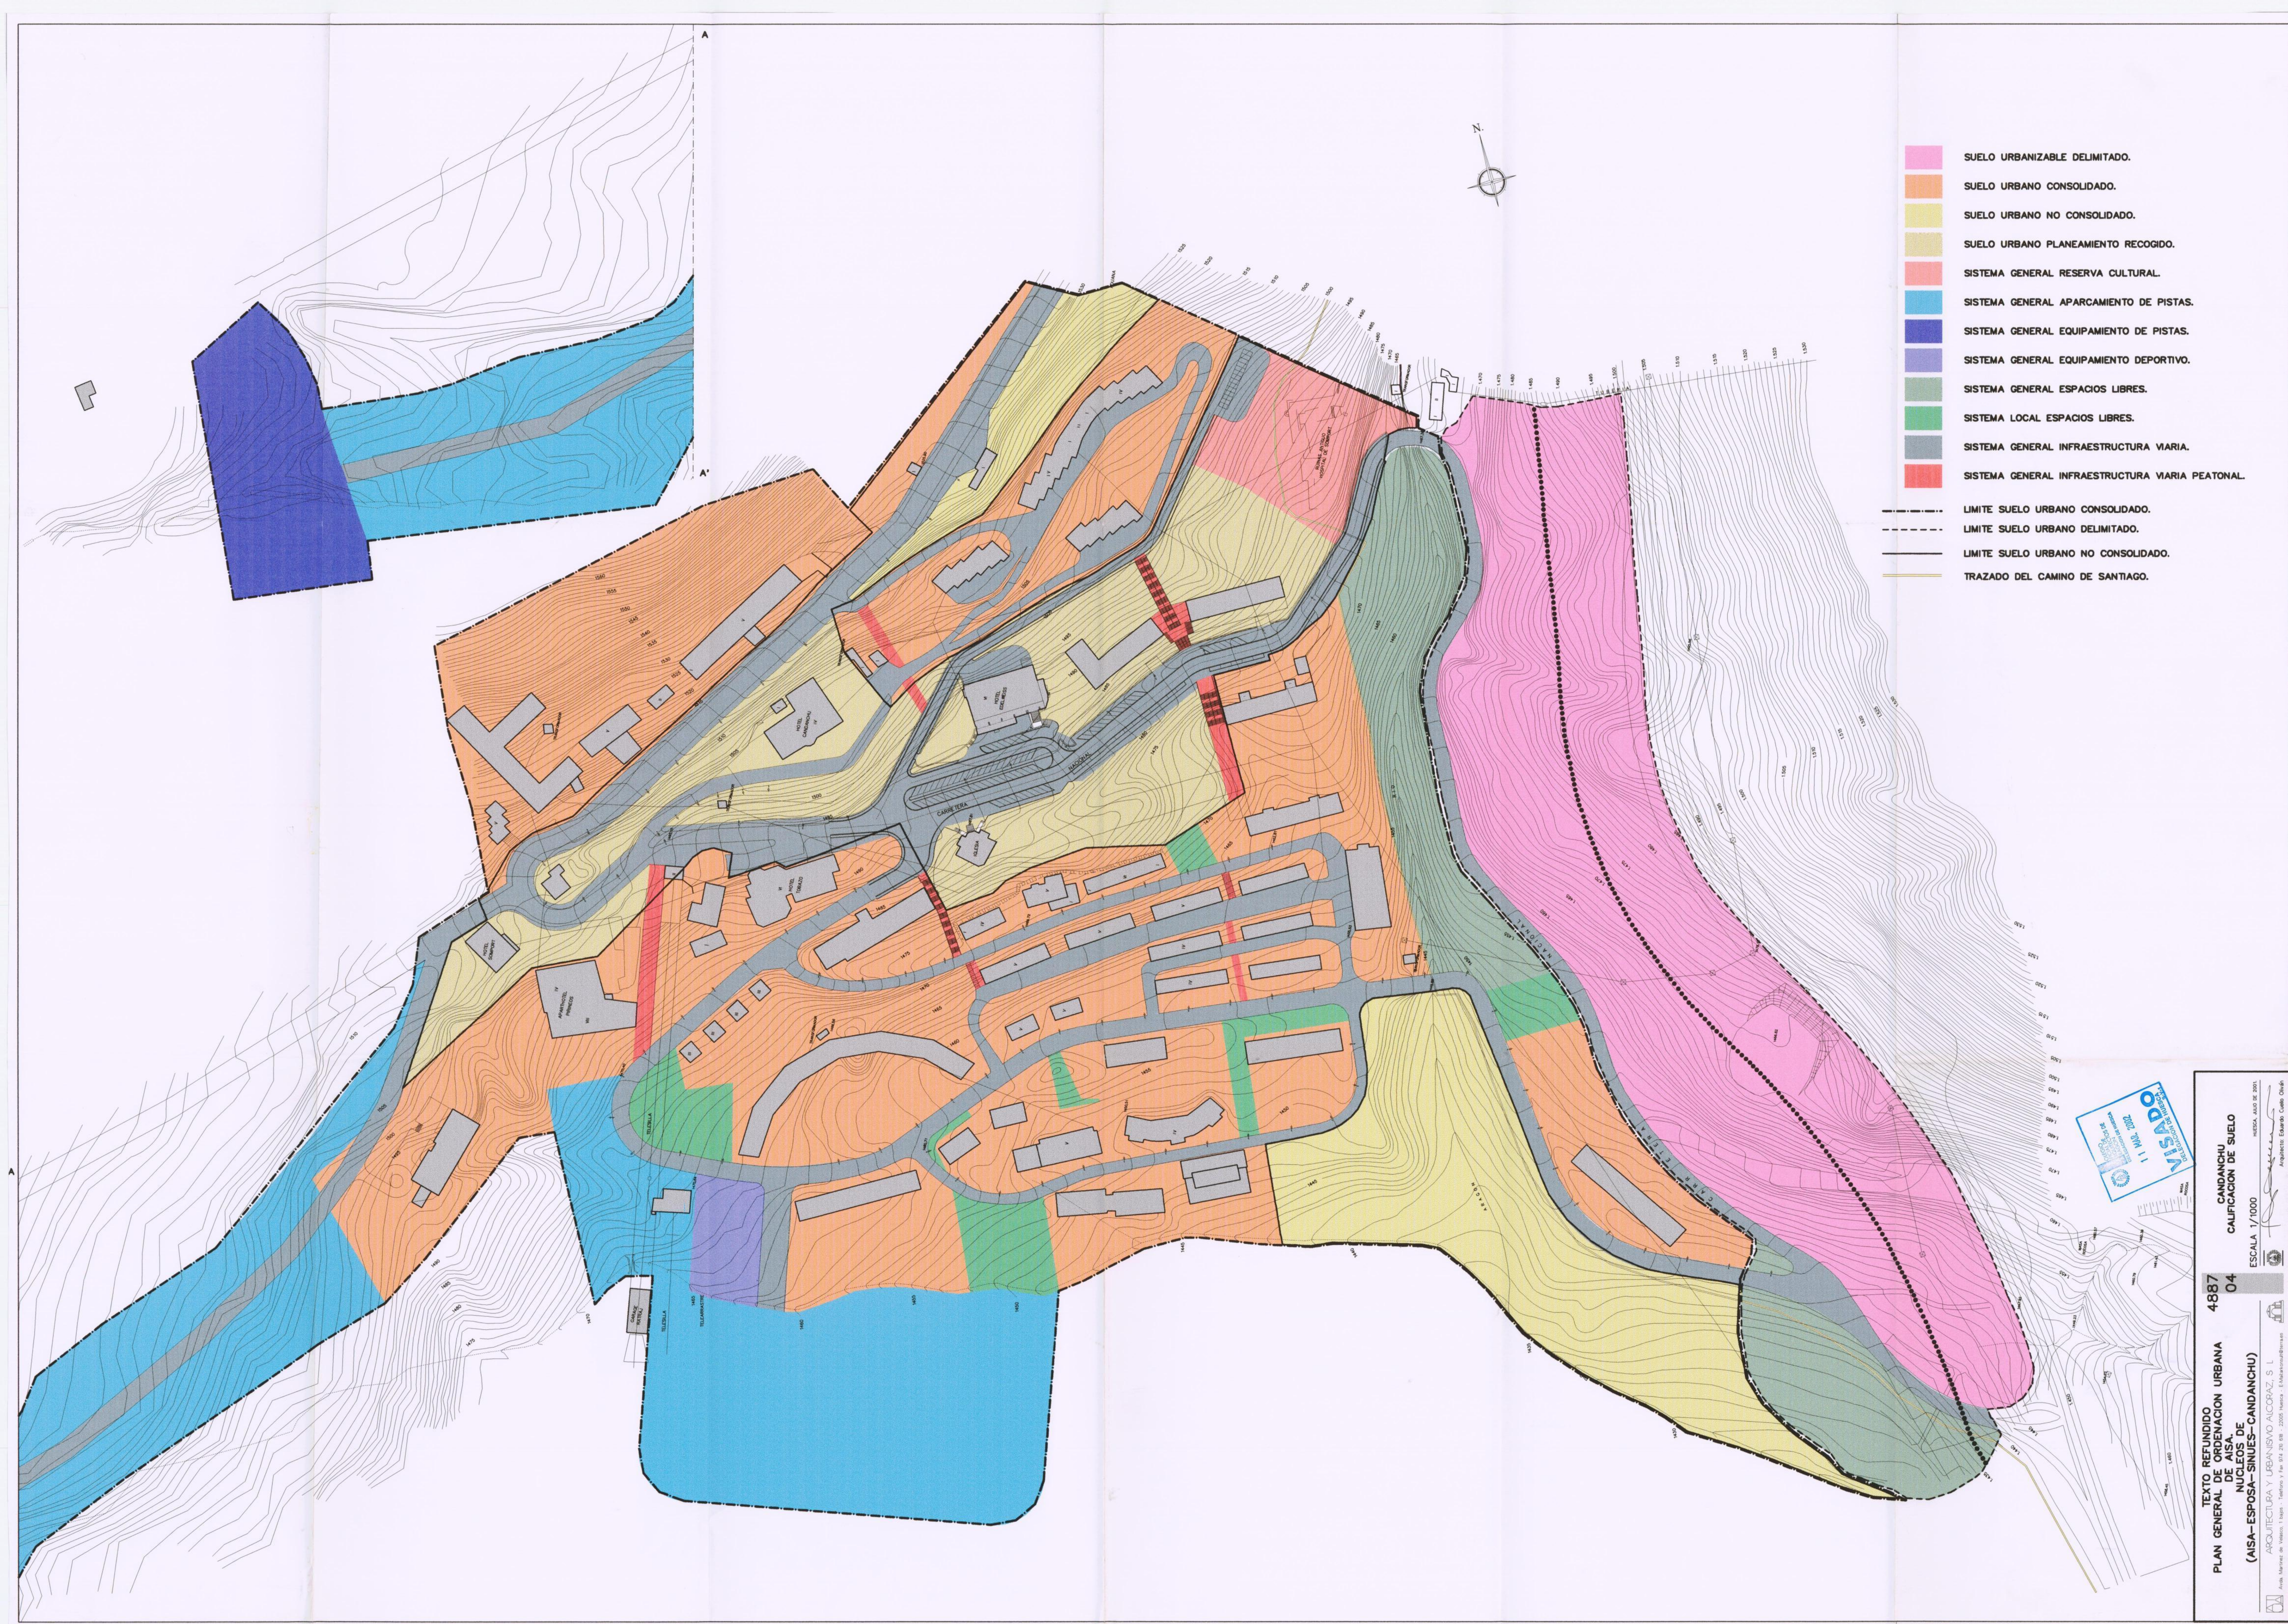

- SUELO URBANIZABLE DELIMITADO.
 - SUELO URBANO CONSOLIDADO.
 - SUELO URBANO NO CONSOLIDADO.
 - SUELO URBANO PLANEAMIENTO RECOGIDO.
 - SISTEMA GENERAL RESERVA CULTURAL.
 - SISTEMA GENERAL APARCAMIENTO DE PISTAS.
 - SISTEMA GENERAL EQUIPAMIENTO DE PISTAS.
 - SISTEMA GENERAL EQUIPAMIENTO DEPORTIVO.
 - SISTEMA GENERAL ESPACIOS LIBRES.
 - SISTEMA LOCAL ESPACIOS LIBRES.
 - SISTEMA GENERAL INFRAESTRUCTURA VIARIA.
 - SISTEMA GENERAL INFRAESTRUCTURA VIARIA PEATONAL.
- LIMITE SUELO URBANO CONSOLIDADO.
--- LIMITE SUELO URBANO DELIMITADO.
--- LIMITE SUELO URBANO NO CONSOLIDADO.
--- TRAZADO DEL CAMINO DE SANTIAGO.

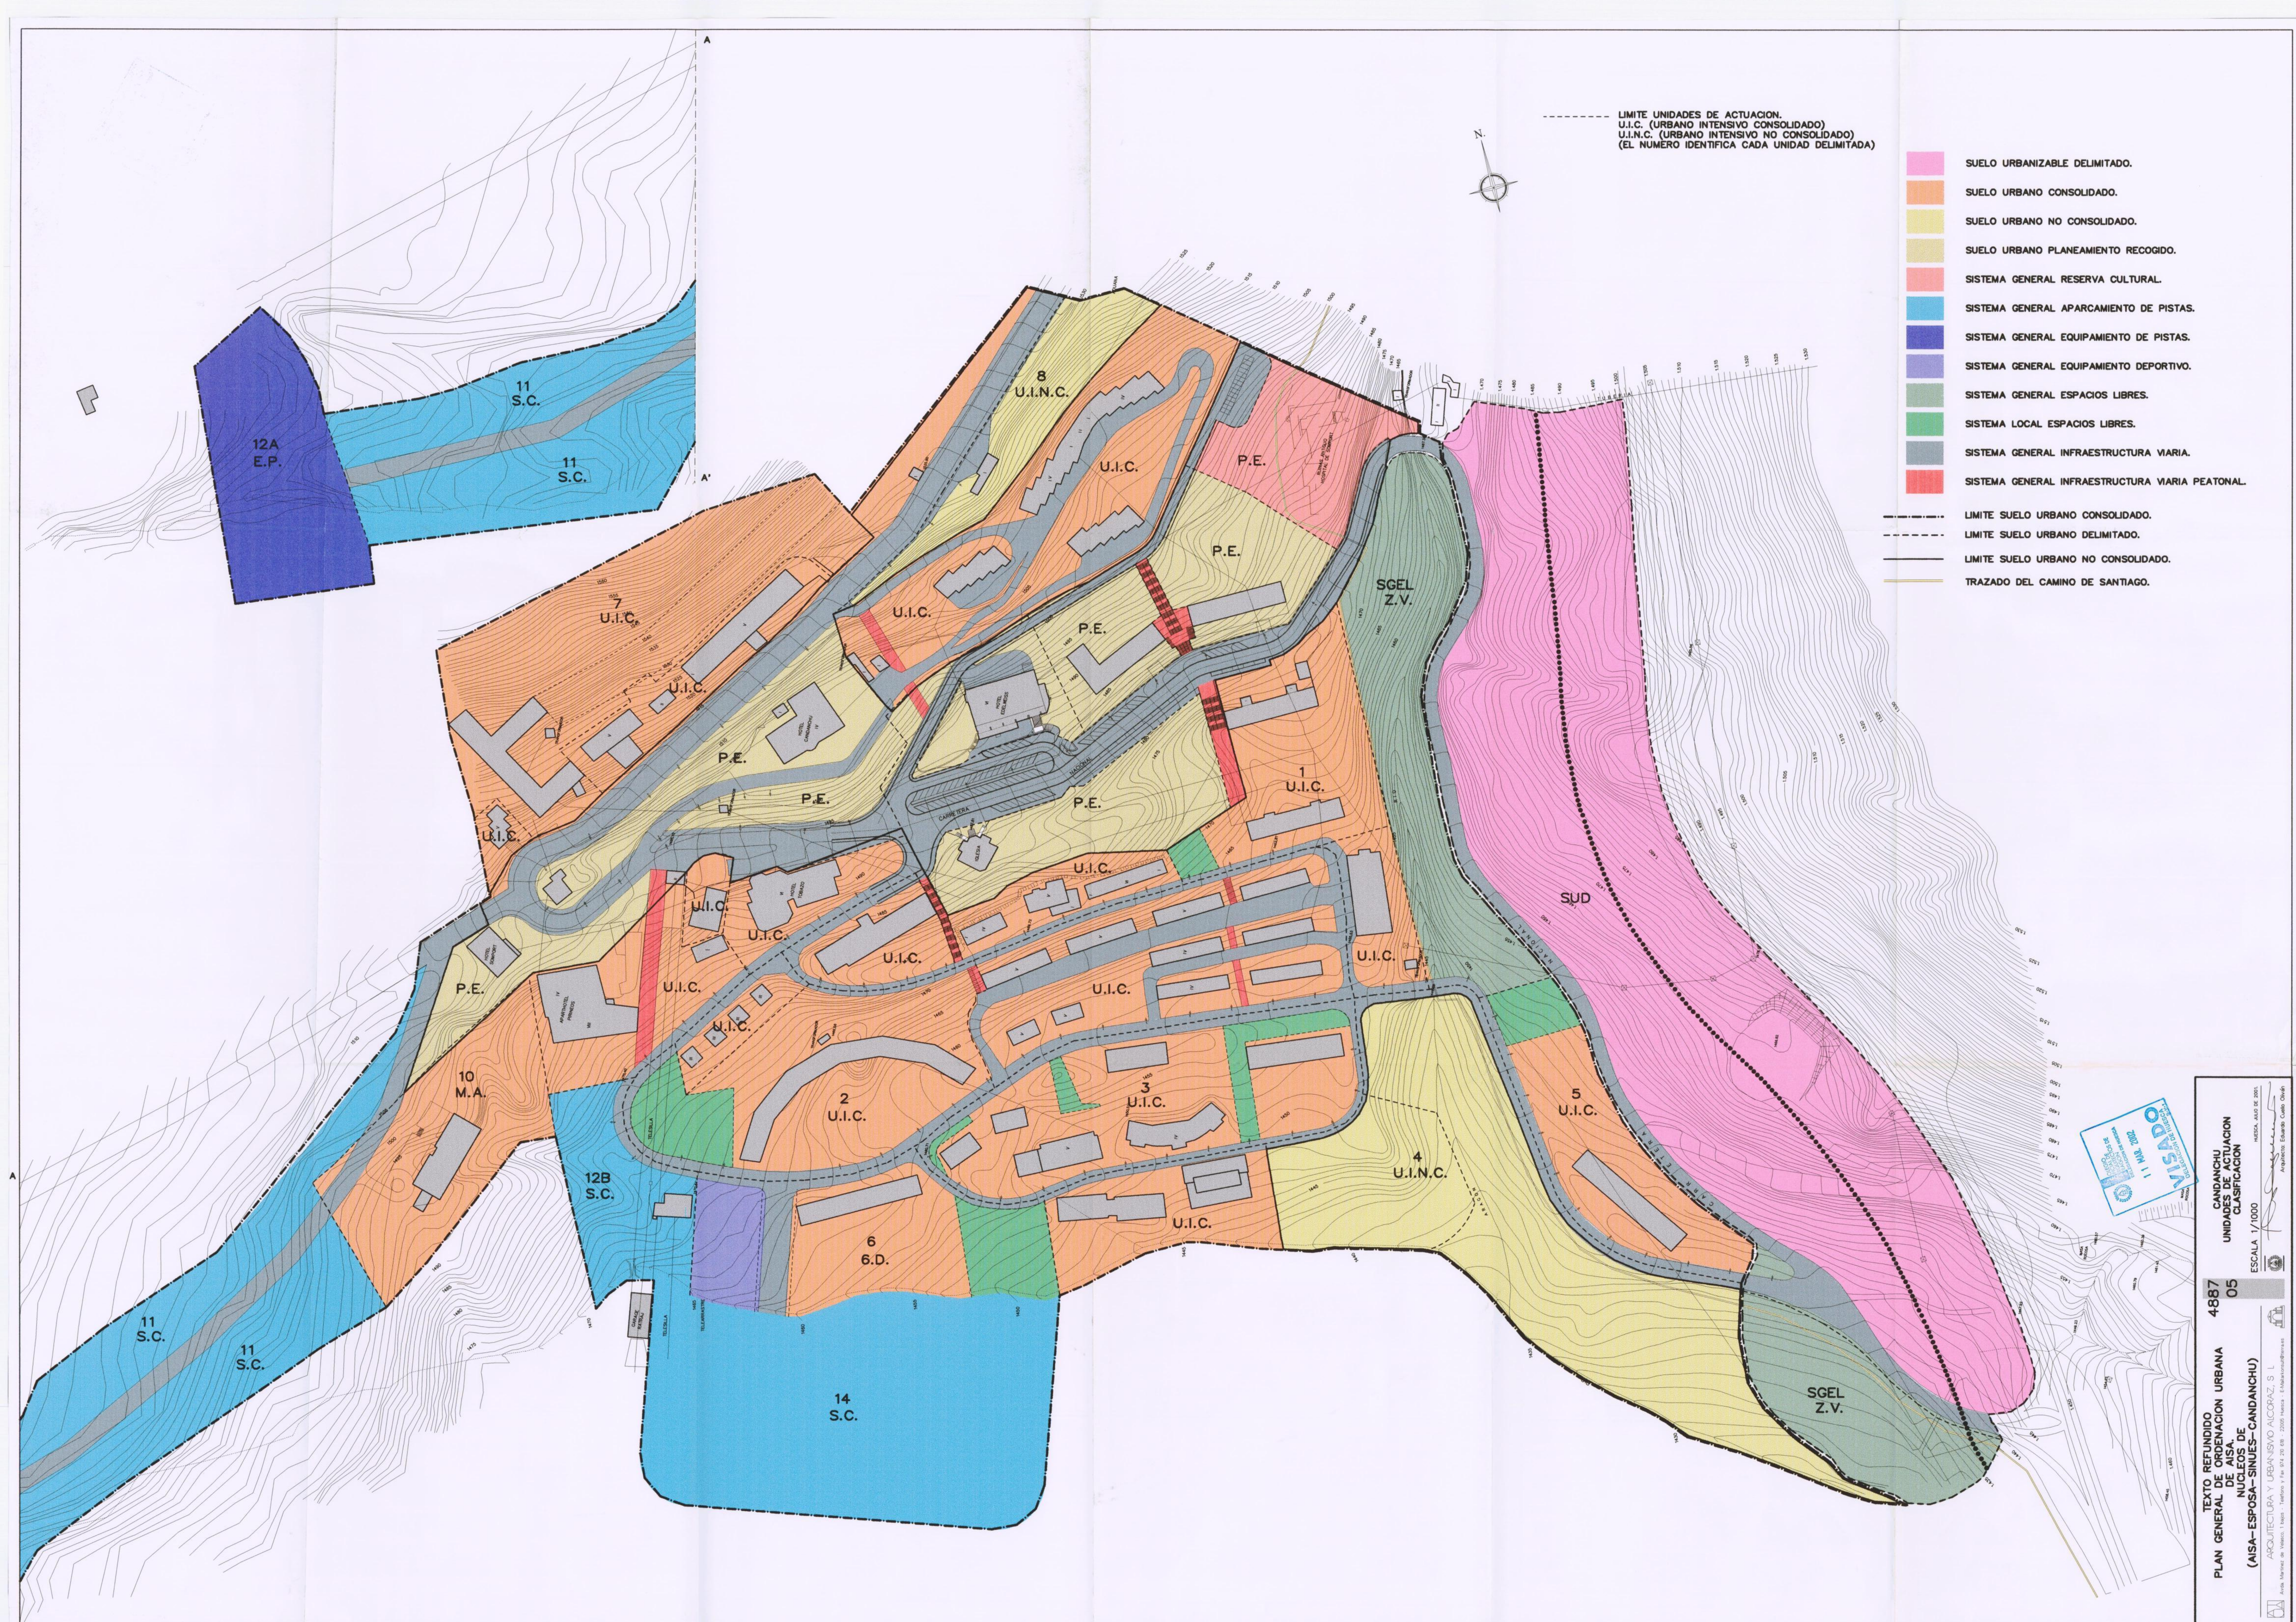

----- LIMITE UNIDADES DE ACTUACION.
U.I.C. (URBANO INTENSIVO CONSOLIDADO)
U.I.N.C. (URBANO INTENSIVO NO CONSOLIDADO)
(EL NUMERO IDENTIFICA CADA UNIDAD DELIMITADA)

- SUELO URBANIZABLE DELIMITADO.
 - SUELO URBANO CONSOLIDADO.
 - SUELO URBANO NO CONSOLIDADO.
 - SUELO URBANO PLANEAMIENTO RECOGIDO.
 - SISTEMA GENERAL RESERVA CULTURAL.
 - SISTEMA GENERAL APARCAMIENTO DE PISTAS.
 - SISTEMA GENERAL EQUIPAMIENTO DE PISTAS.
 - SISTEMA GENERAL EQUIPAMIENTO DEPORTIVO.
 - SISTEMA GENERAL ESPACIOS LIBRES.
 - SISTEMA LOCAL ESPACIOS LIBRES.
 - SISTEMA GENERAL INFRAESTRUCTURA VARIA.
 - SISTEMA GENERAL INFRAESTRUCTURA VARIA PEATONAL.
- LIMITE SUELO URBANO CONSOLIDADO.
----- LIMITE SUELO URBANO DELIMITADO.
----- LIMITE SUELO URBANO NO CONSOLIDADO.
----- TRAZADO DEL CAMINO DE SANTIAGO.




- SUELO URBANO
- SUELO URBANIZABLE
- SUELO NO URBANIZABLE COMÚN
ZONA 1.1.- CAMPO DE JACA
ZONA 1.2.- ENTORNOS DE OSIA-BOTAYA Y BERNUES
- SUELO NO URBANIZABLE DE ESPECIAL PROTECCIÓN AGRÍCOLA
ZONA 2.- AREA, ABENA Y BINUE
- SUELO NO URBANIZABLE DE ESPECIAL PROTECCIÓN PAISAJÍSTICA-RECREATIVA
ZONA 3.- ASTUN
- SUELO NO URBANIZABLE DE ESPECIAL PROTECCIÓN AMBIENTAL
ZONA 4.1.- MONTES Y SIERRAS DE LA MITAD MERIDIONAL DEL MUNICIPIO
ZONA 4.2.- CERROS DEL CAMPO DE JACA
- SUELO NO URBANIZABLE DE ESPECIAL PROTECCIÓN AGRÍCOLA-PAISAJÍSTICA
ZONA 5.1.- VEGAS DEL ARAGON, GAS, ESTARRUN Y LUBIERRE
ZONA 5.2.- VEGA DE LUEZ
- SUELO NO URBANIZABLE DE ESPECIAL PROTECCIÓN PAISAJÍSTICA
ZONA 6.1.- LA GARCIPOLLERA
ZONA 6.2.- SIERRA DE BARAGUAS, MONTE DE IPAS, MONTE ASIESO, SANTA EUGENIA Y CANET
ZONA 6.3.- EL RAPITAN
ZONA 6.4.- LOS CAPITIELLOS
ZONA 6.5.- CORNISAS DEL RIO ARAGON Y DEL RIO GAS
- SUELO NO URBANIZABLE DE ESPECIAL PROTECCIÓN ECOLÓGICA-PAISAJÍSTICA
ZONA 7.- SAN JUAN DE LA PEÑA-PEÑA OROEL
- PARCELACIONES CLANDESTINAS

Ayuntamiento de Jaca

PLAN GENERAL DE ORDENACION URBANA


CLASIFICACION Y ESTRUCTURA DEL SUELO.

EQUIPO REDACTOR :

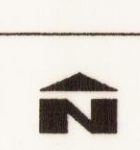


Nº **1.4**
HOJA

E = 1:50.000
JULIO 1997

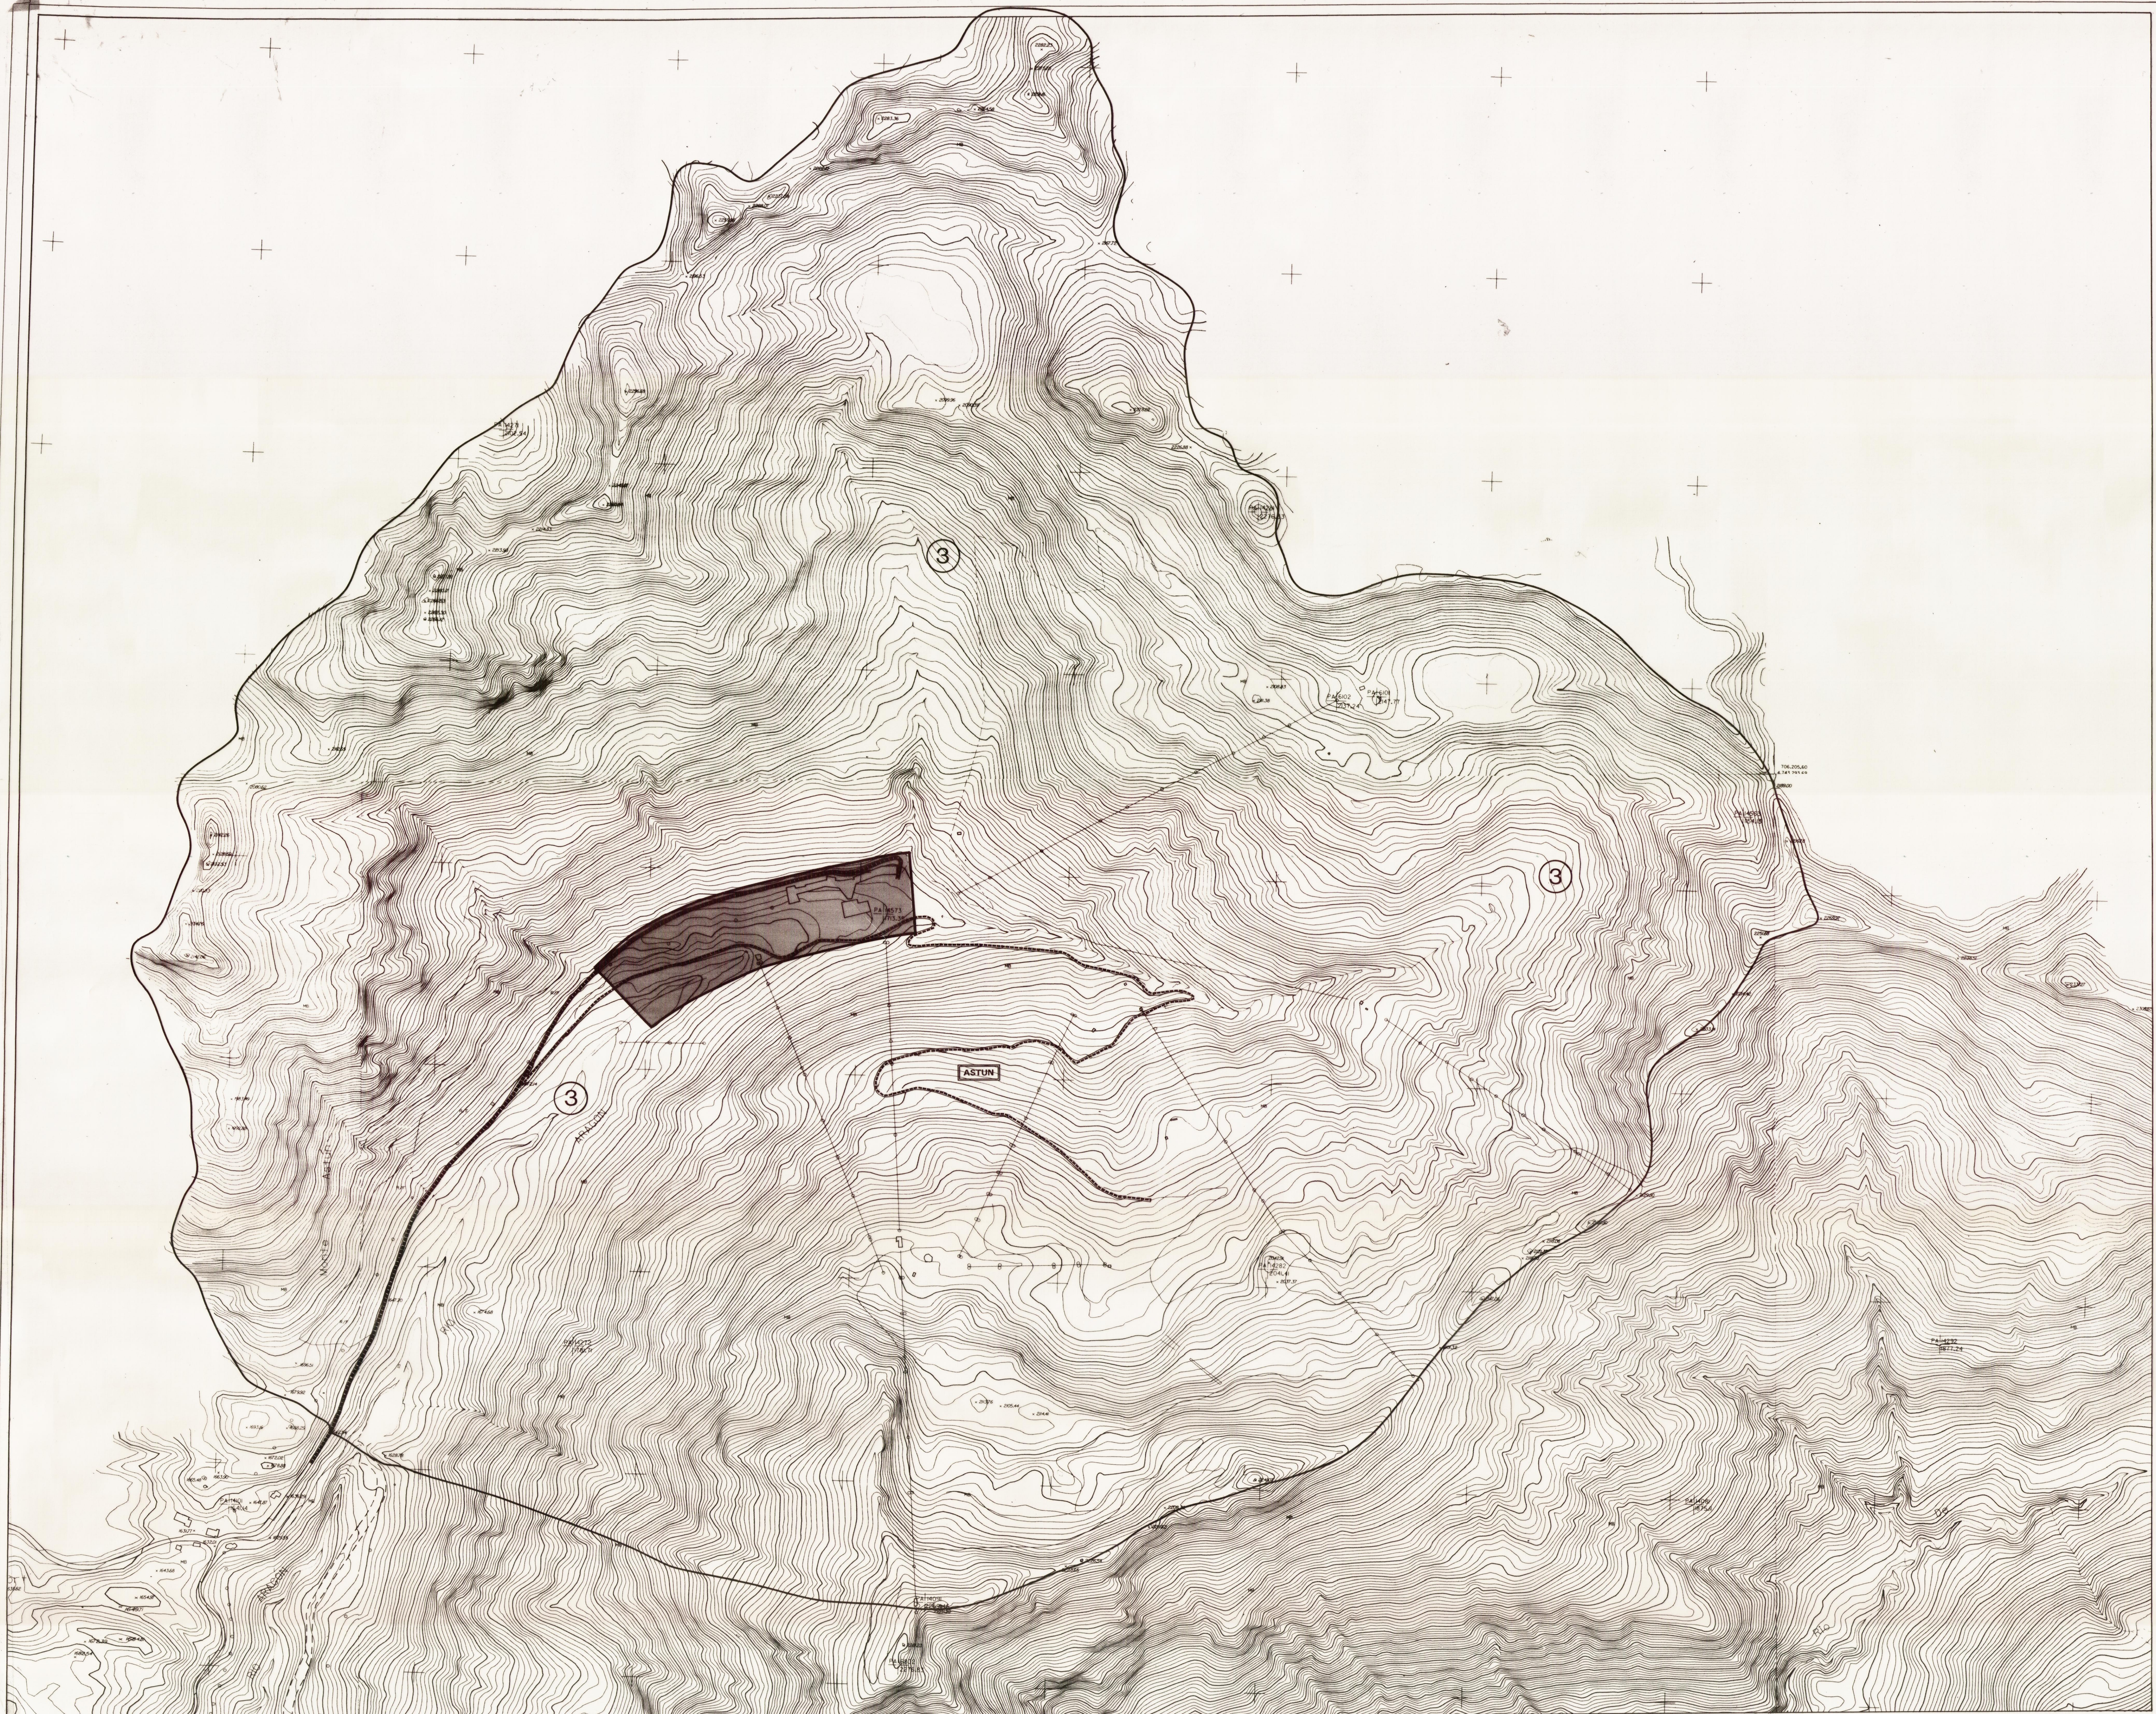

- SUELO URBANO
- SUELO URBANIZABLE o PROGRAMADO RESIDENCIAL
- SUELO URBANIZABLE PROGRAMADO INDUSTRIAL
- SUELO URBANIZABLE NO PROGRAMADO RESIDENCIAL
- SUELO URBANIZABLE NO PROGRAMADO INDUSTRIAL
- SISTEMA GENERAL ADSCRITO AL SUELO URBANIZABLE
- 1.1 y 1.2 SUELO NO URBANIZABLE COMUN
- 2 SUELO NO URBANIZABLE DE ESPECIAL PROTECCION AGRICOLA
- 3 SUELO NO URBANIZABLE DE ESPECIAL PROTECCION PAISAJISTICA-RECREATIVA
- 4.1 y 4.2 SUELO NO URBANIZABLE DE ESPECIAL PROTECCION AMBIENTAL
- 5.1 y 5.2 SUELO NO URBANIZABLE DE ESPECIAL PROTECCION AGRICOLA-PAISAJISTICA
- 6.1, 6.2, 6.3, 6.4 y 6.5 SUELO NO URBANIZABLE DE ESPECIAL PROTECCION PAISAJISTICA
- 7 SUELO NO URBANIZABLE DE ESPECIAL PROTECCION ECOLOGICA-PAISAJISTICA
- PROTECCION DE CAUCE
- PARCELACIONES CLANDESTINAS
- CONJUNTO DE EDIFICACION CONCENTRADA EN SNU
- SISTEMA VIARIO:**
- CARRETERAS Y CAMINOS ASFALTADOS
- CAMINOS SIN ASFALTAR
- SENDEROS
- VIAS PECUARIAS
- CAMPO DE SANTIAGO
- 32 BIENES PROTEGIDOS
- OTROS ELEMENTOS DE INTERES:**
- PUENTES Y ACUEDUCTOS
- YACIMIENTOS DE GAS
- CAMPING Y CAMPAMENTOS

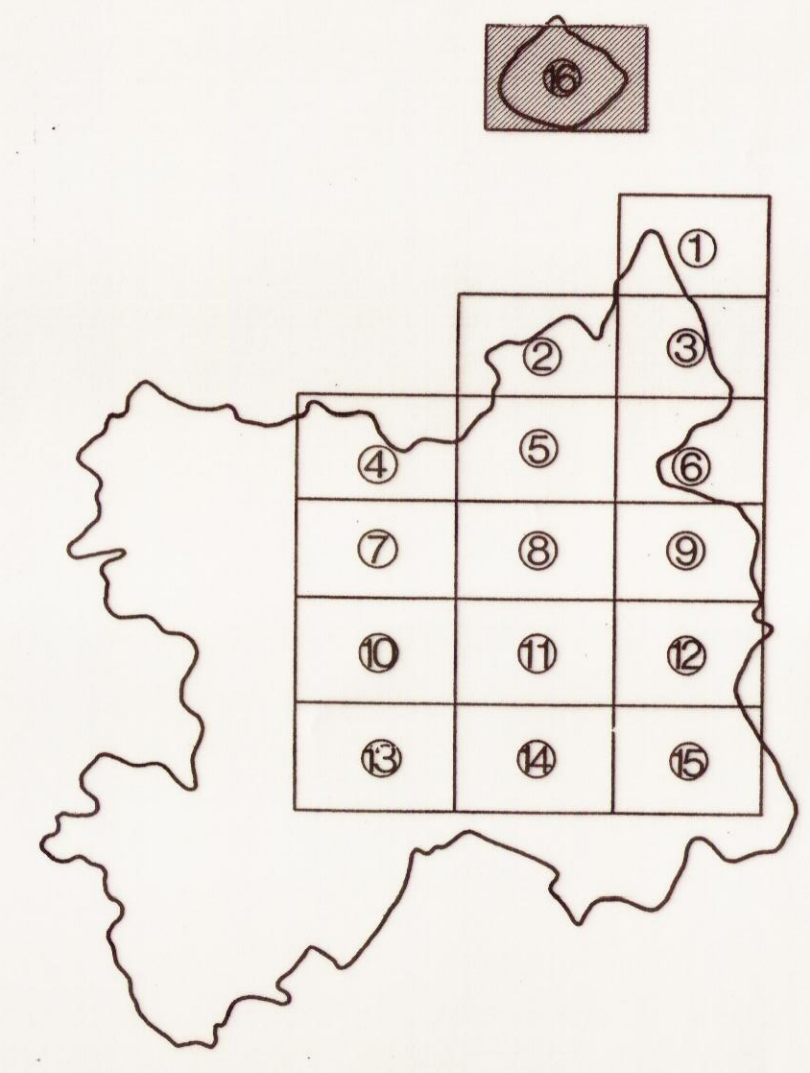

FRANCIA

T.M. de Jaca
(Astún)

T.M. de Aísa
(Candanchú)

T.M. de Canfranc

X: 701627.7135
Y: 4740043.2599


X: 704015.6131
Y: 4741886.2856

X: 702843.5528
Y: 4739908.7602

LEYENDA

- Ámbito del PIGA
- Suelo No Urbanizable Especial
- Suelo Urbano
- Suelo Urbanizable
- Término municipal
- Trazado del proyecto de la infraestructura de transporte por cable

NOTA:
Este plano refleja el ámbito de planeamiento del PIGA. Fuera de su delimitación, la única referencia válida es el contenido del planeamiento vigente en el PGOU de cada municipio.

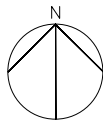

TÍTULO
PROYECTO DE INTERÉS GENERAL DE LA UNIÓN DE ESTACIONES
DE ASTÚN Y CANDANCHÚ MEDIANTE TRANSPORTE POR CABLE
Núcleo de Candanchú (T.M de Aísa) y enclave de Astún (T.M. Jaca)

ADAPTACIÓN URBANÍSTICA
AUTOR

Sergio Marta. Arquitecto

INGENNUS

C/Alfonso I nº17, planta 8ª 50003 Zaragoza - Spain
Teléfono: +34 976 238 429
www.ingenius.com


TÍTULO
INFORMACIÓN
Términos Municipales
Clasificación y trazado de la infraestructura

FECHA 28/03/25
ESCALA 1/30.000
FORMATO A3

REF.: 24005
DIB.: ---
REV.: SMV

Nº DE PLANO

PI-01

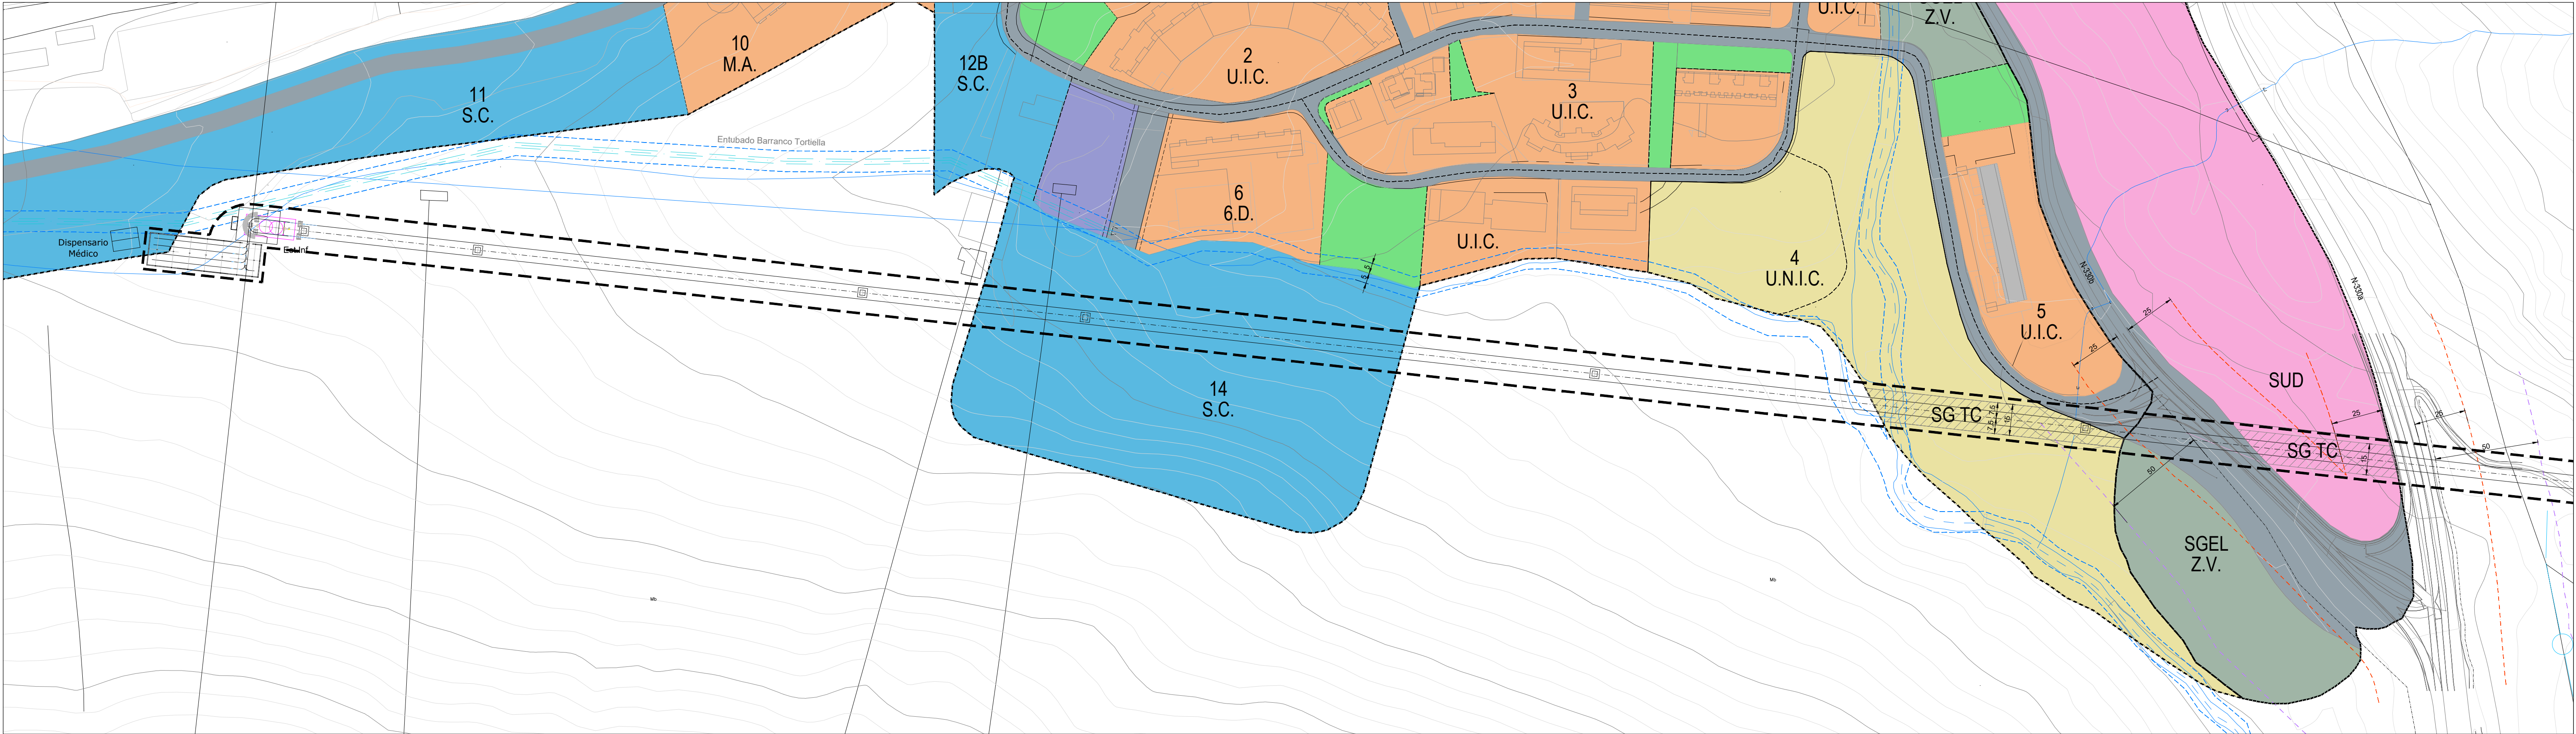

LEYENDA

CALIFICACIÓN

- | | | | |
|--|--|--|---|
| | SUELO URBANIZABLE DELIMITADO | | SISTEMA GENERAL EQUIPAMIENTO DEPORTIVO |
| | SUELO URBANO CONSOLIDADO | | SISTEMA GENERAL DE ESPACIOS LIBRES |
| | SUELO URBANO NO CONSOLIDADO | | SISTEMA LOCAL ESPACIOS LIBRES |
| | SISTEMA GENERAL APARCAMIENTO DE PISTAS | | SISTEMA GENERAL INFRAESTRUCTURA VIARIA |
| | SISTEMA GENERAL EQUIPAMIENTO DE PISTAS | | SISTEMA GENERAL INFRAESTRUCTURA DE TRANSPORTE POR CABLE |

LÍMITES

- | | | | |
|--|---------------------------------|--|-------------------------------------|
| | LÍMITE SUELO URBANO | | LÍMITE SUELO URBANIZABLE DELIMITADO |
| | LÍMITE SUELO URBANO CONSOLIDADO | | LÍMITE UNIDADES DE EJECUCIÓN |

AFECCIONES SECTORIALES

- | | |
|--|--|
| | Ley de Carreteras: Arista de explanación |
| | Ley de Carreteras: Límite de edificación (25 m) |
| | Ley de Carreteras: Zona de afección (50 m) |
| | Ley de aguas: Zona de dominio público hidráulico |

AMBITO DEL PIGA

NOTA:

Este plano refleja el ámbito de planeamiento del PIGA. Fuera de su delimitación, la única referencia válida es el contenido del planeamiento vigente en el PGOU de Aisa para el núcleo urbano de Candanchú.

TÍTULO

PROYECTO DE INTERÉS GENERAL DE LA UNIÓN DE ESTACIONES DE ASTÚN Y CANDANCHÚ MEDIANTE TRANSPORTE POR CABLE
Núcleo de Candanchú (T.M de Aisa) y enclave de Astún (T.M. Jaca)

ADAPTACIÓN URBANÍSTICA

AUTOR

Sergio María, Arquitecto

INGENNUS

Calle de la Libertad 11, planta 1ª 50003 Zaragoza - Spain

Teléfono: +34 976 234 429

www.ingenius.com

TÍTULO

ORDENACIÓN
Núcleo de Candanchú (Aisa)
Calificación de suelo

FECHA: 28/03/25
ESCALA: 1/1.000
FORMATO: A3 extendido

REF: 24005
DIB: ---
REV: SMV

Nº DE PLANO

PO-01