


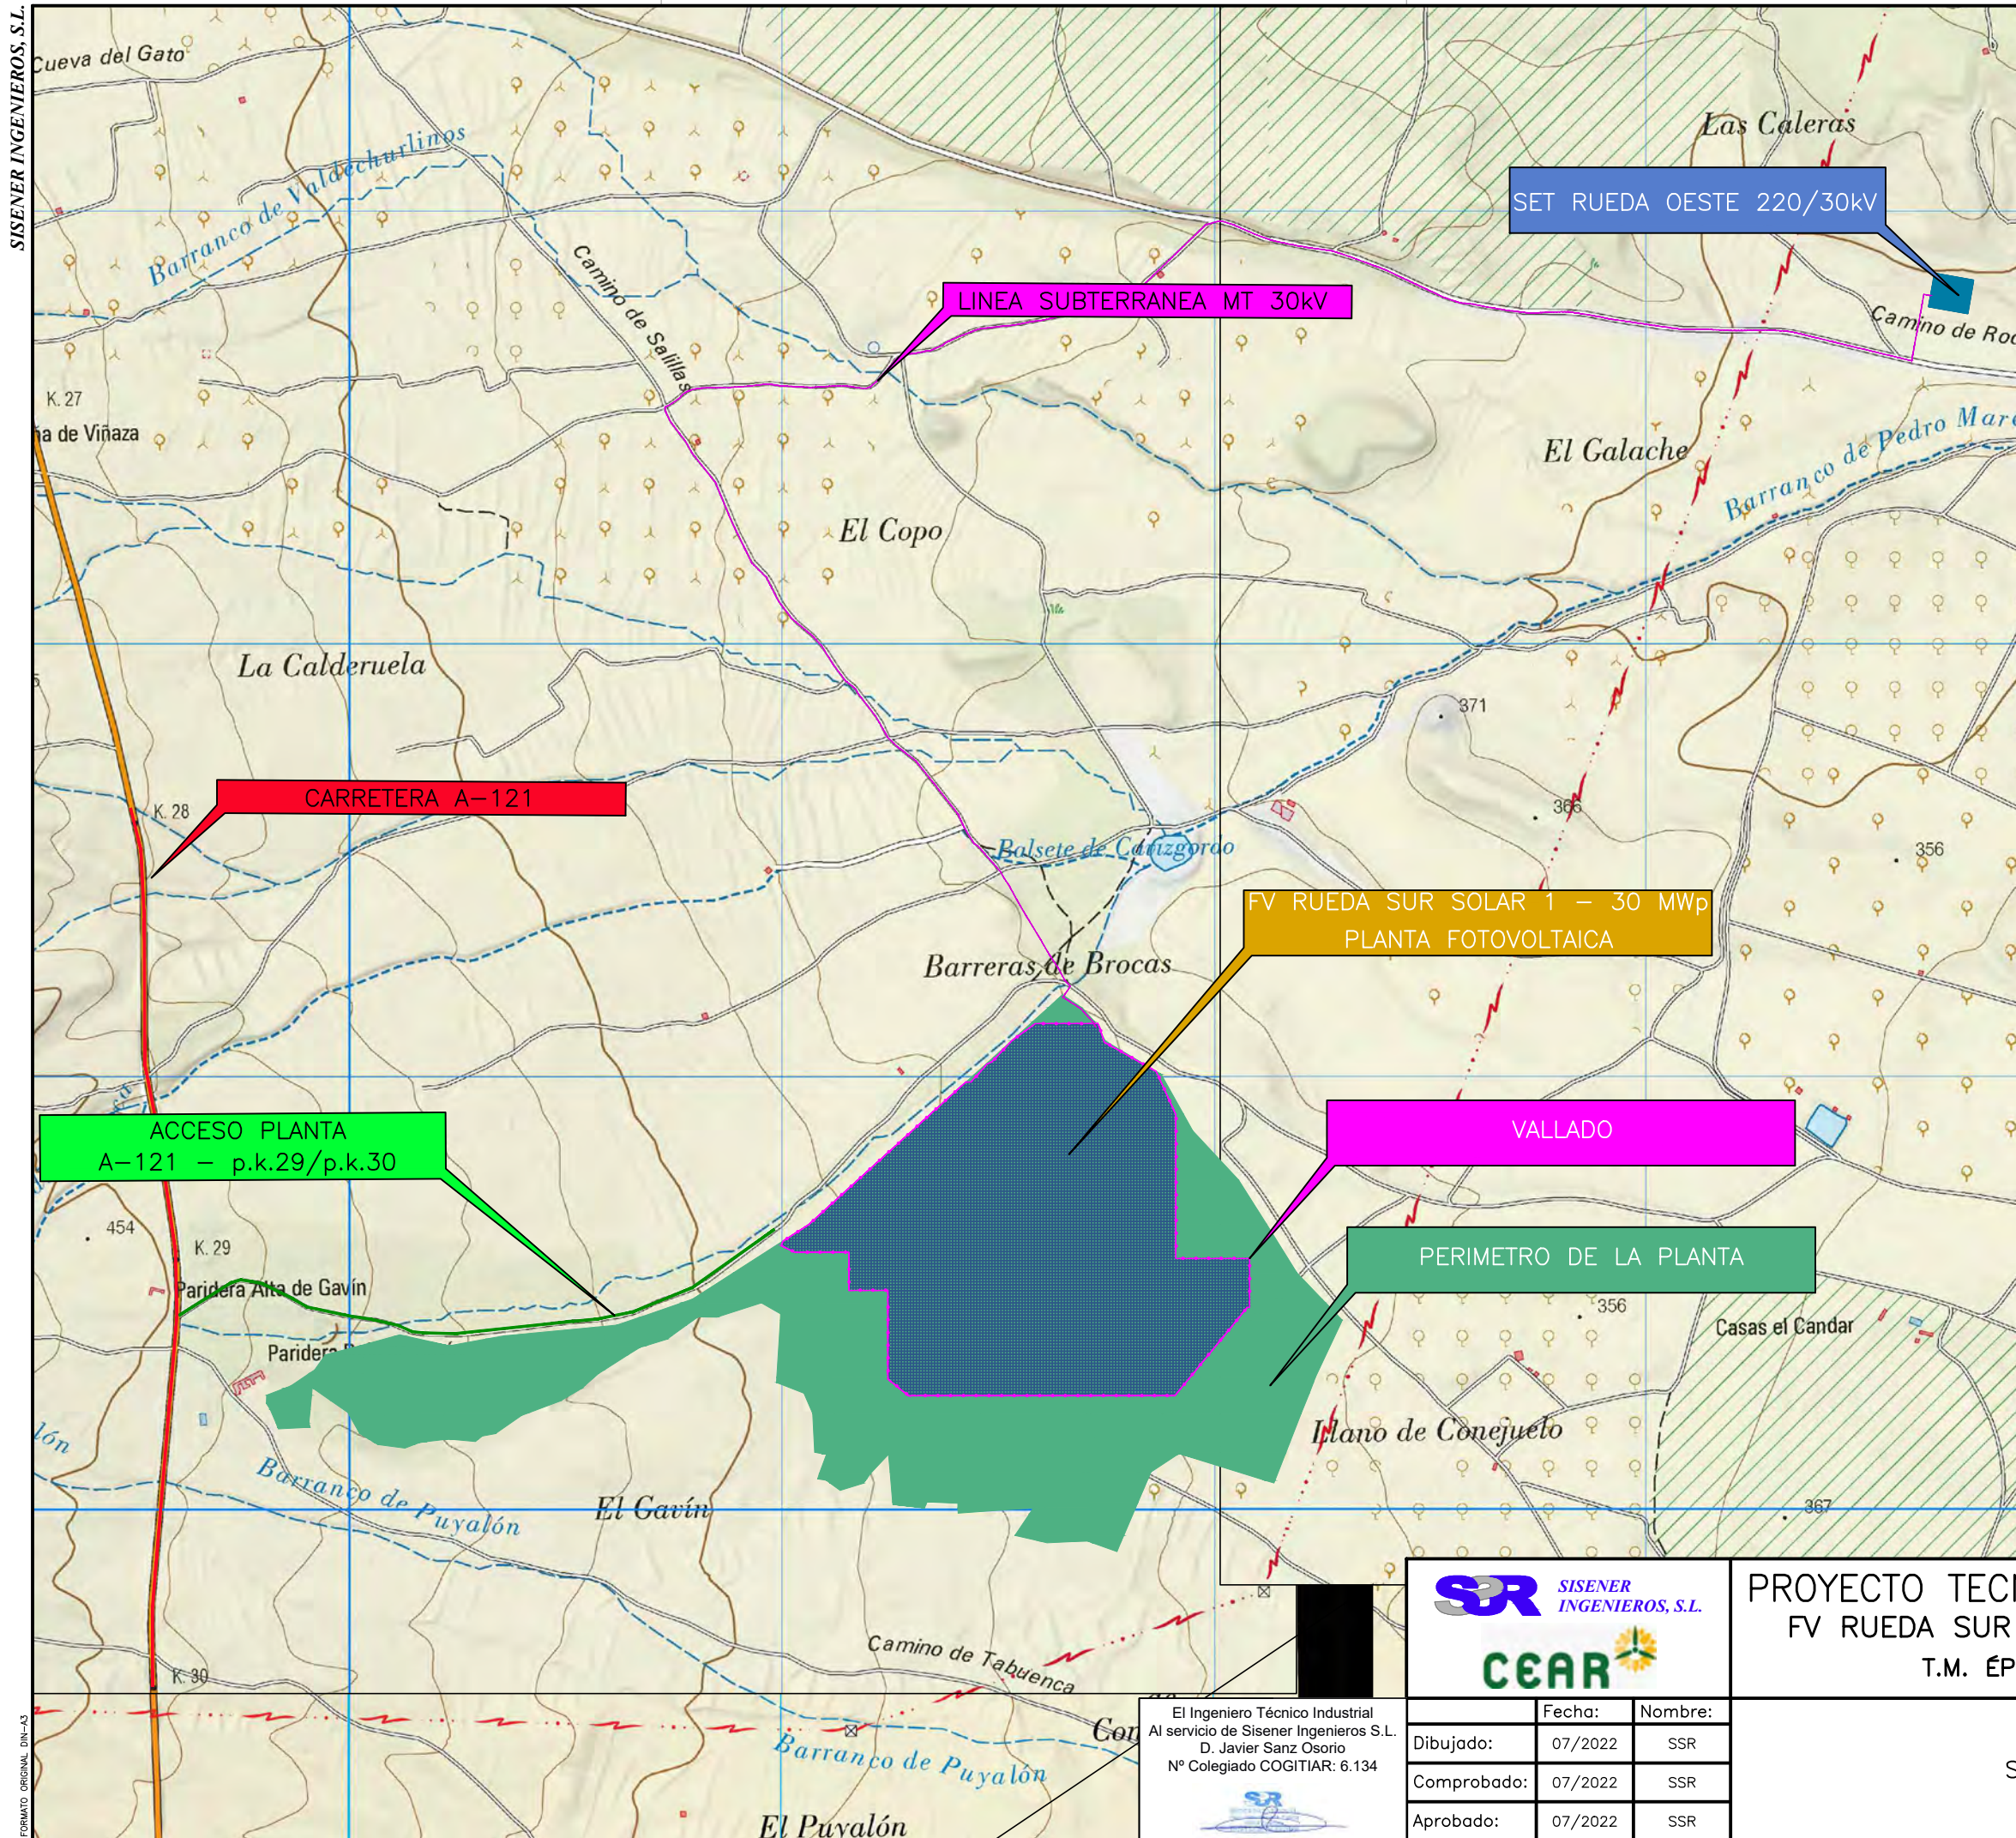

PROYECTO TECNICO ADMINISTRATIVO
FV RUEDA SUR SOLAR 1 - 30 MWp
T.M. ÉPILA (ZARAGOZA)

Escala: 1/15.000

Revisión: 00

Hoja: 01

Siguiente: --


Código:

SITUACIÓN

El Ingeniero Técnico Industrial
Al servicio de Sisener Ingenieros S.L.
D. Javier Sanz Osorio
Nº Colegiado COGITIAR: 6.134



	Fecha:	Nombre:
Dibujado:	07/2022	SSR
Comprobado:	07/2022	SSR
Aprobado:	07/2022	SSR

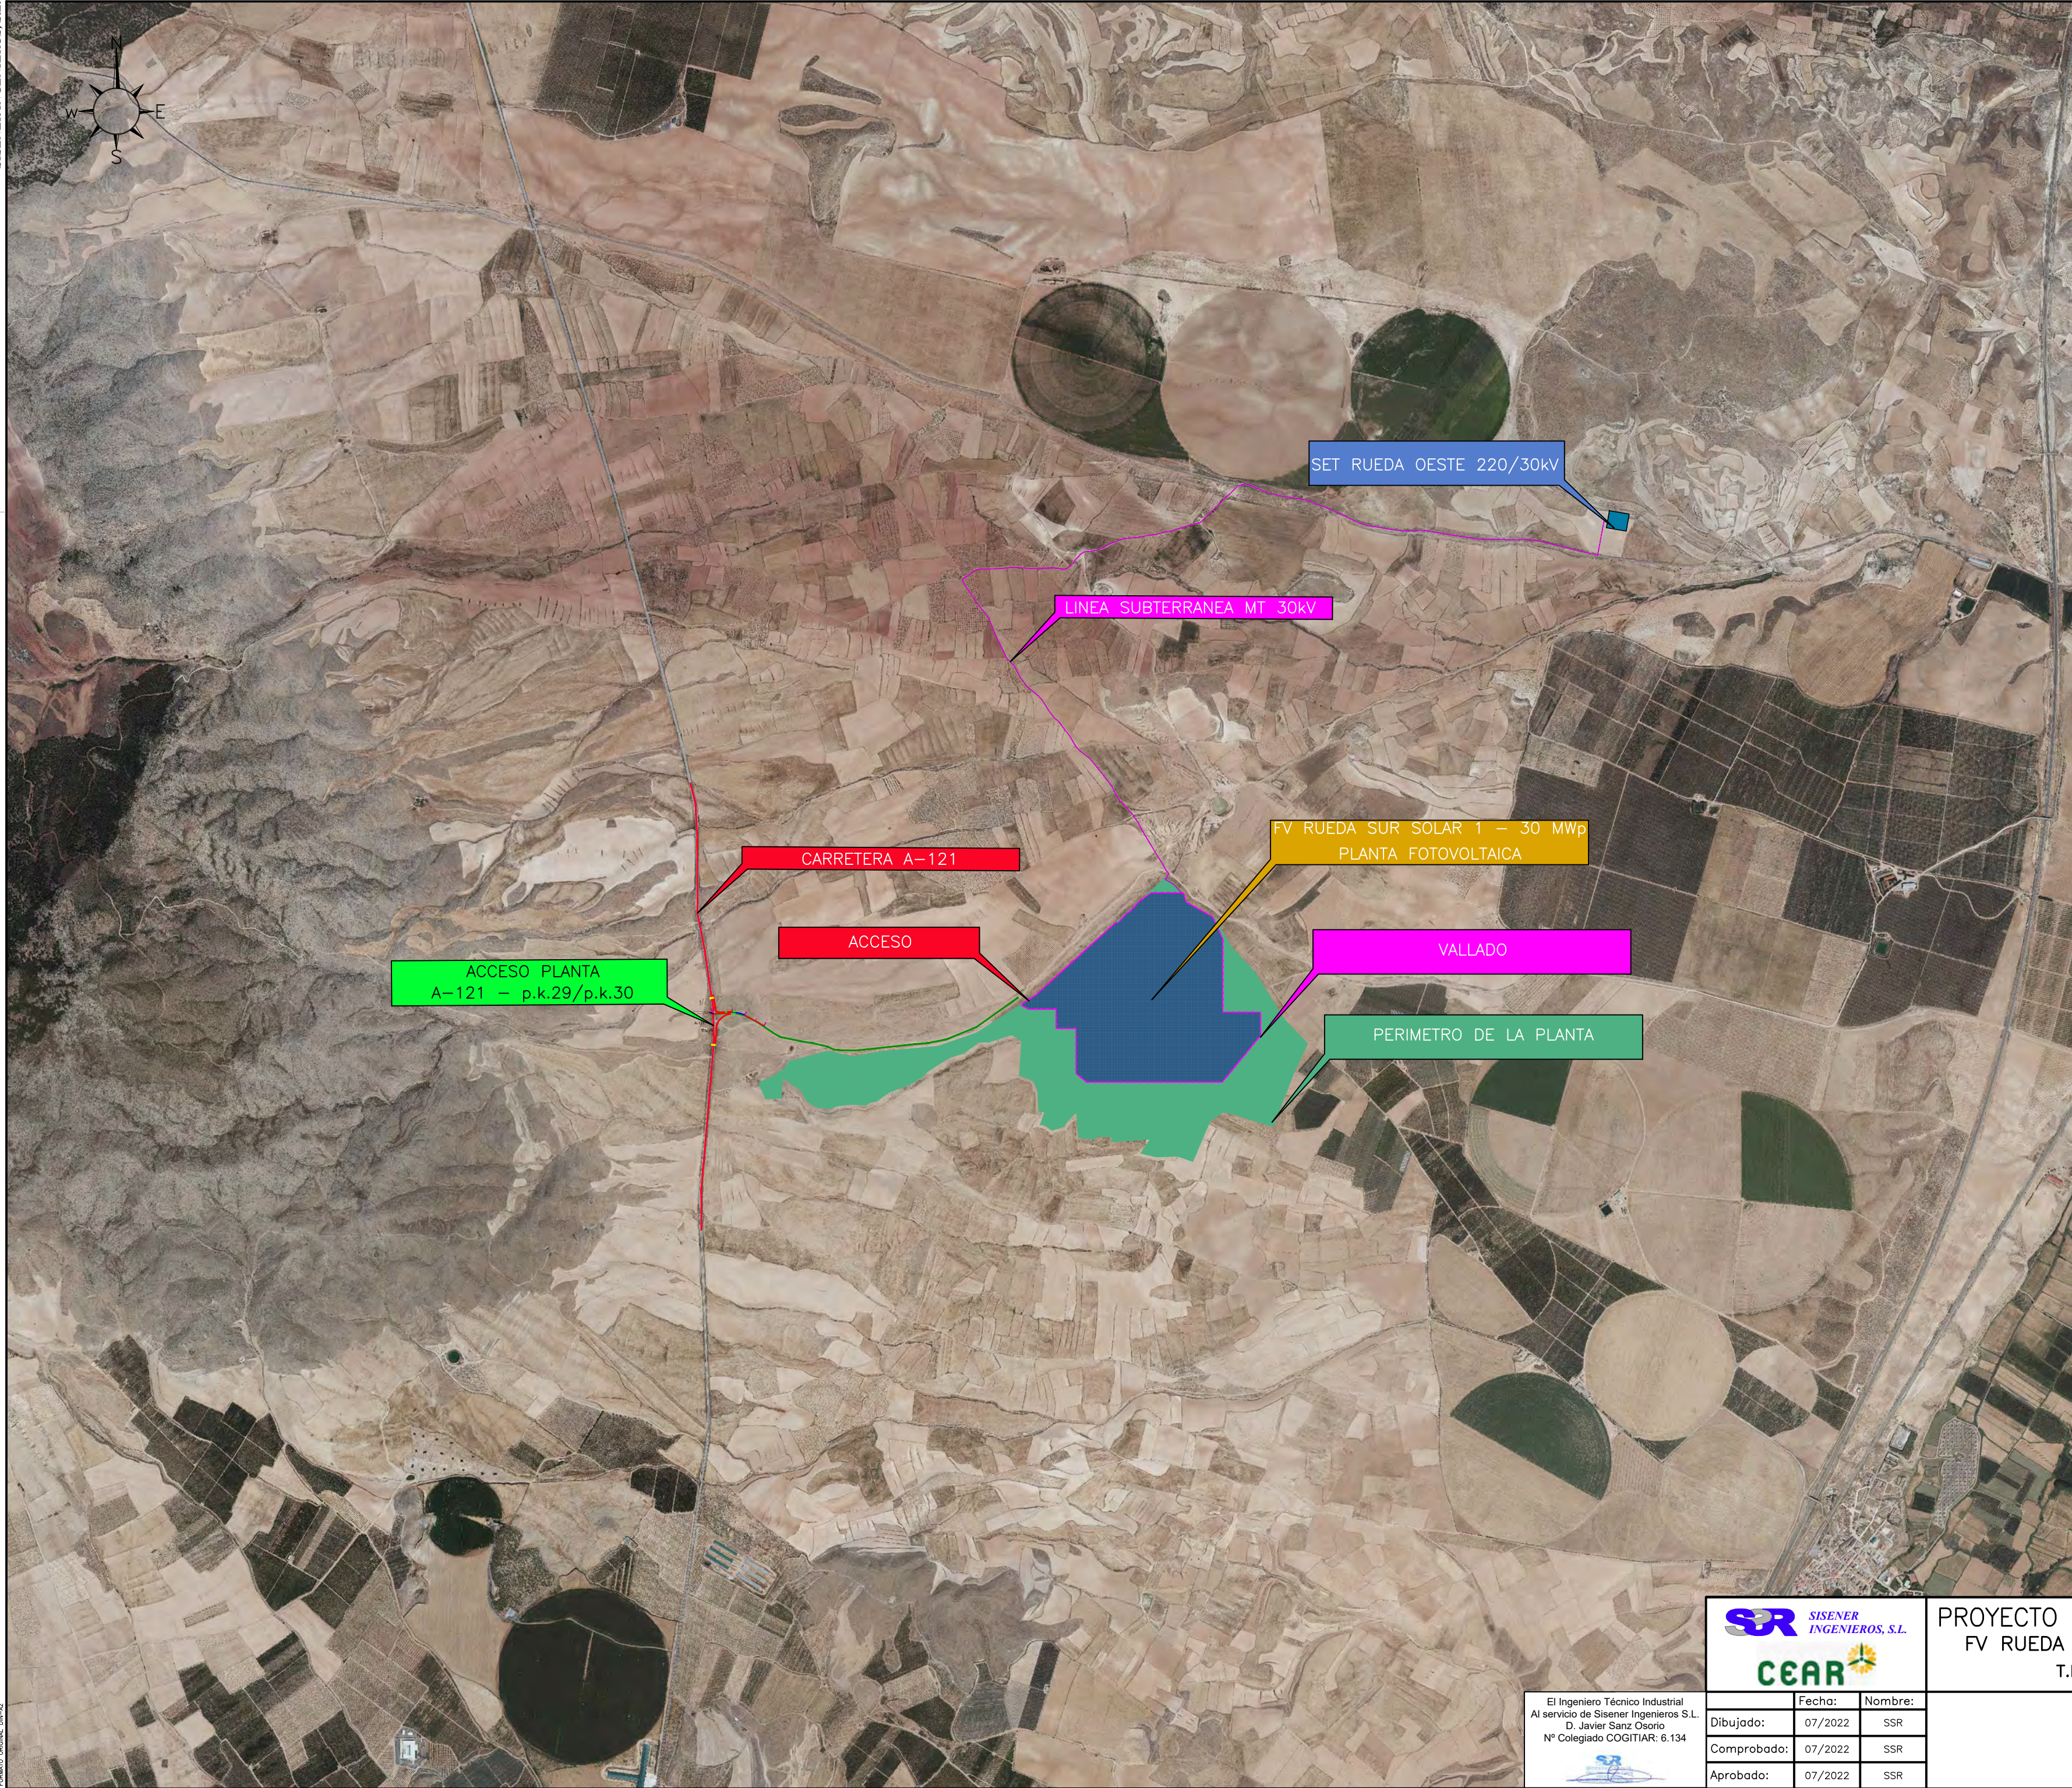

EMPLAZAMIENTO	
PROVINCIA: ZARAGOZA (50)	
MUNICIPIO: EPILA (99)	
POLIGONO/PARCELAS: 33/20, 37, 38, 39, 9007, 9011	
POLIGONO/PARCELAS: 42/99, 100, 102, 103, 104, 105, 139, 200, 201, 202, 203, 205, 206, 209,	
POLIGONO/PARCELAS: 45/64, 70, 71, 73, 83, 84, 85, 86, 88, 89, 91, 92, 104, 106, 107, 112, 113, 114, 115, 116, 117, 118, 119, 120, 121, 122, 123, 124, 125, 128, 129, 130, 131, 132, 133, 134, 135, 136, 137, 138, 139, 140, 141, 142, 145, 150, 151, 156, 159, 162, 164, 165, 166, 167, 170, 233, 234, 235, 236, 237, 238, 239, 240, 241, 242, 243, 244, 246, 251, 425, 428, 431, 9001, 9004, 9005, 9006, 9007, 9008, 9019, 9021	
SUPERFICIE DEL VALLADO: 57,91 Hg	

FV RUEDA SUR SOLAR 1 — 30 MWp	
POTENCIA PICO	30 MWp
POTENCIA NOMINAL	29,97 MWac
RATIO DC/AC	1
SISTEMA	1.500 Vcc
MODULOS	54.999 UNIDADES
TIPO	MONOCRISTALINO 545
STRINGS	2.037 UNIDADES
	27 MODULOS POR STR
SEGUIDORES	MONOFILA A UN EJE (1)
ANGULO	+50°/-50°
N° SEGUIDORES	637 UDS DE 3 STRINGS
	63 UDS DE 2 STRINGS
SEPARACIÓN E=O	6 METROS
DISTANCIA LIBRE ENTRE FILAS	3,72 METROS
INVERSORES	162 UNIDADES
	SUN2000-185KTL-H1
POWERSTATION	12 UNIDADES
	7 und. — 3.150KVA
	5 und. — 2.500KVA




SISENER
INGENIEROS, S.L.



El Ingeniero Técnico Industrial
Al servicio de Sisener Ingenieros S.L.
D. Javier Sanz Osorio
Nº Colegiado COGITIAR: 6.134



PROYECTO TÉCNICO ADMINISTRATIVO	
FV RUEDA SUR SOLAR 1 — 30 MWp	
T.M. ÉPILA (ZARAGOZA)	
EMPLAZAMIENTO	
Escala:	1/20.000
Revisión:	00
Hoja:	01
Siguiente:	—
Código:	

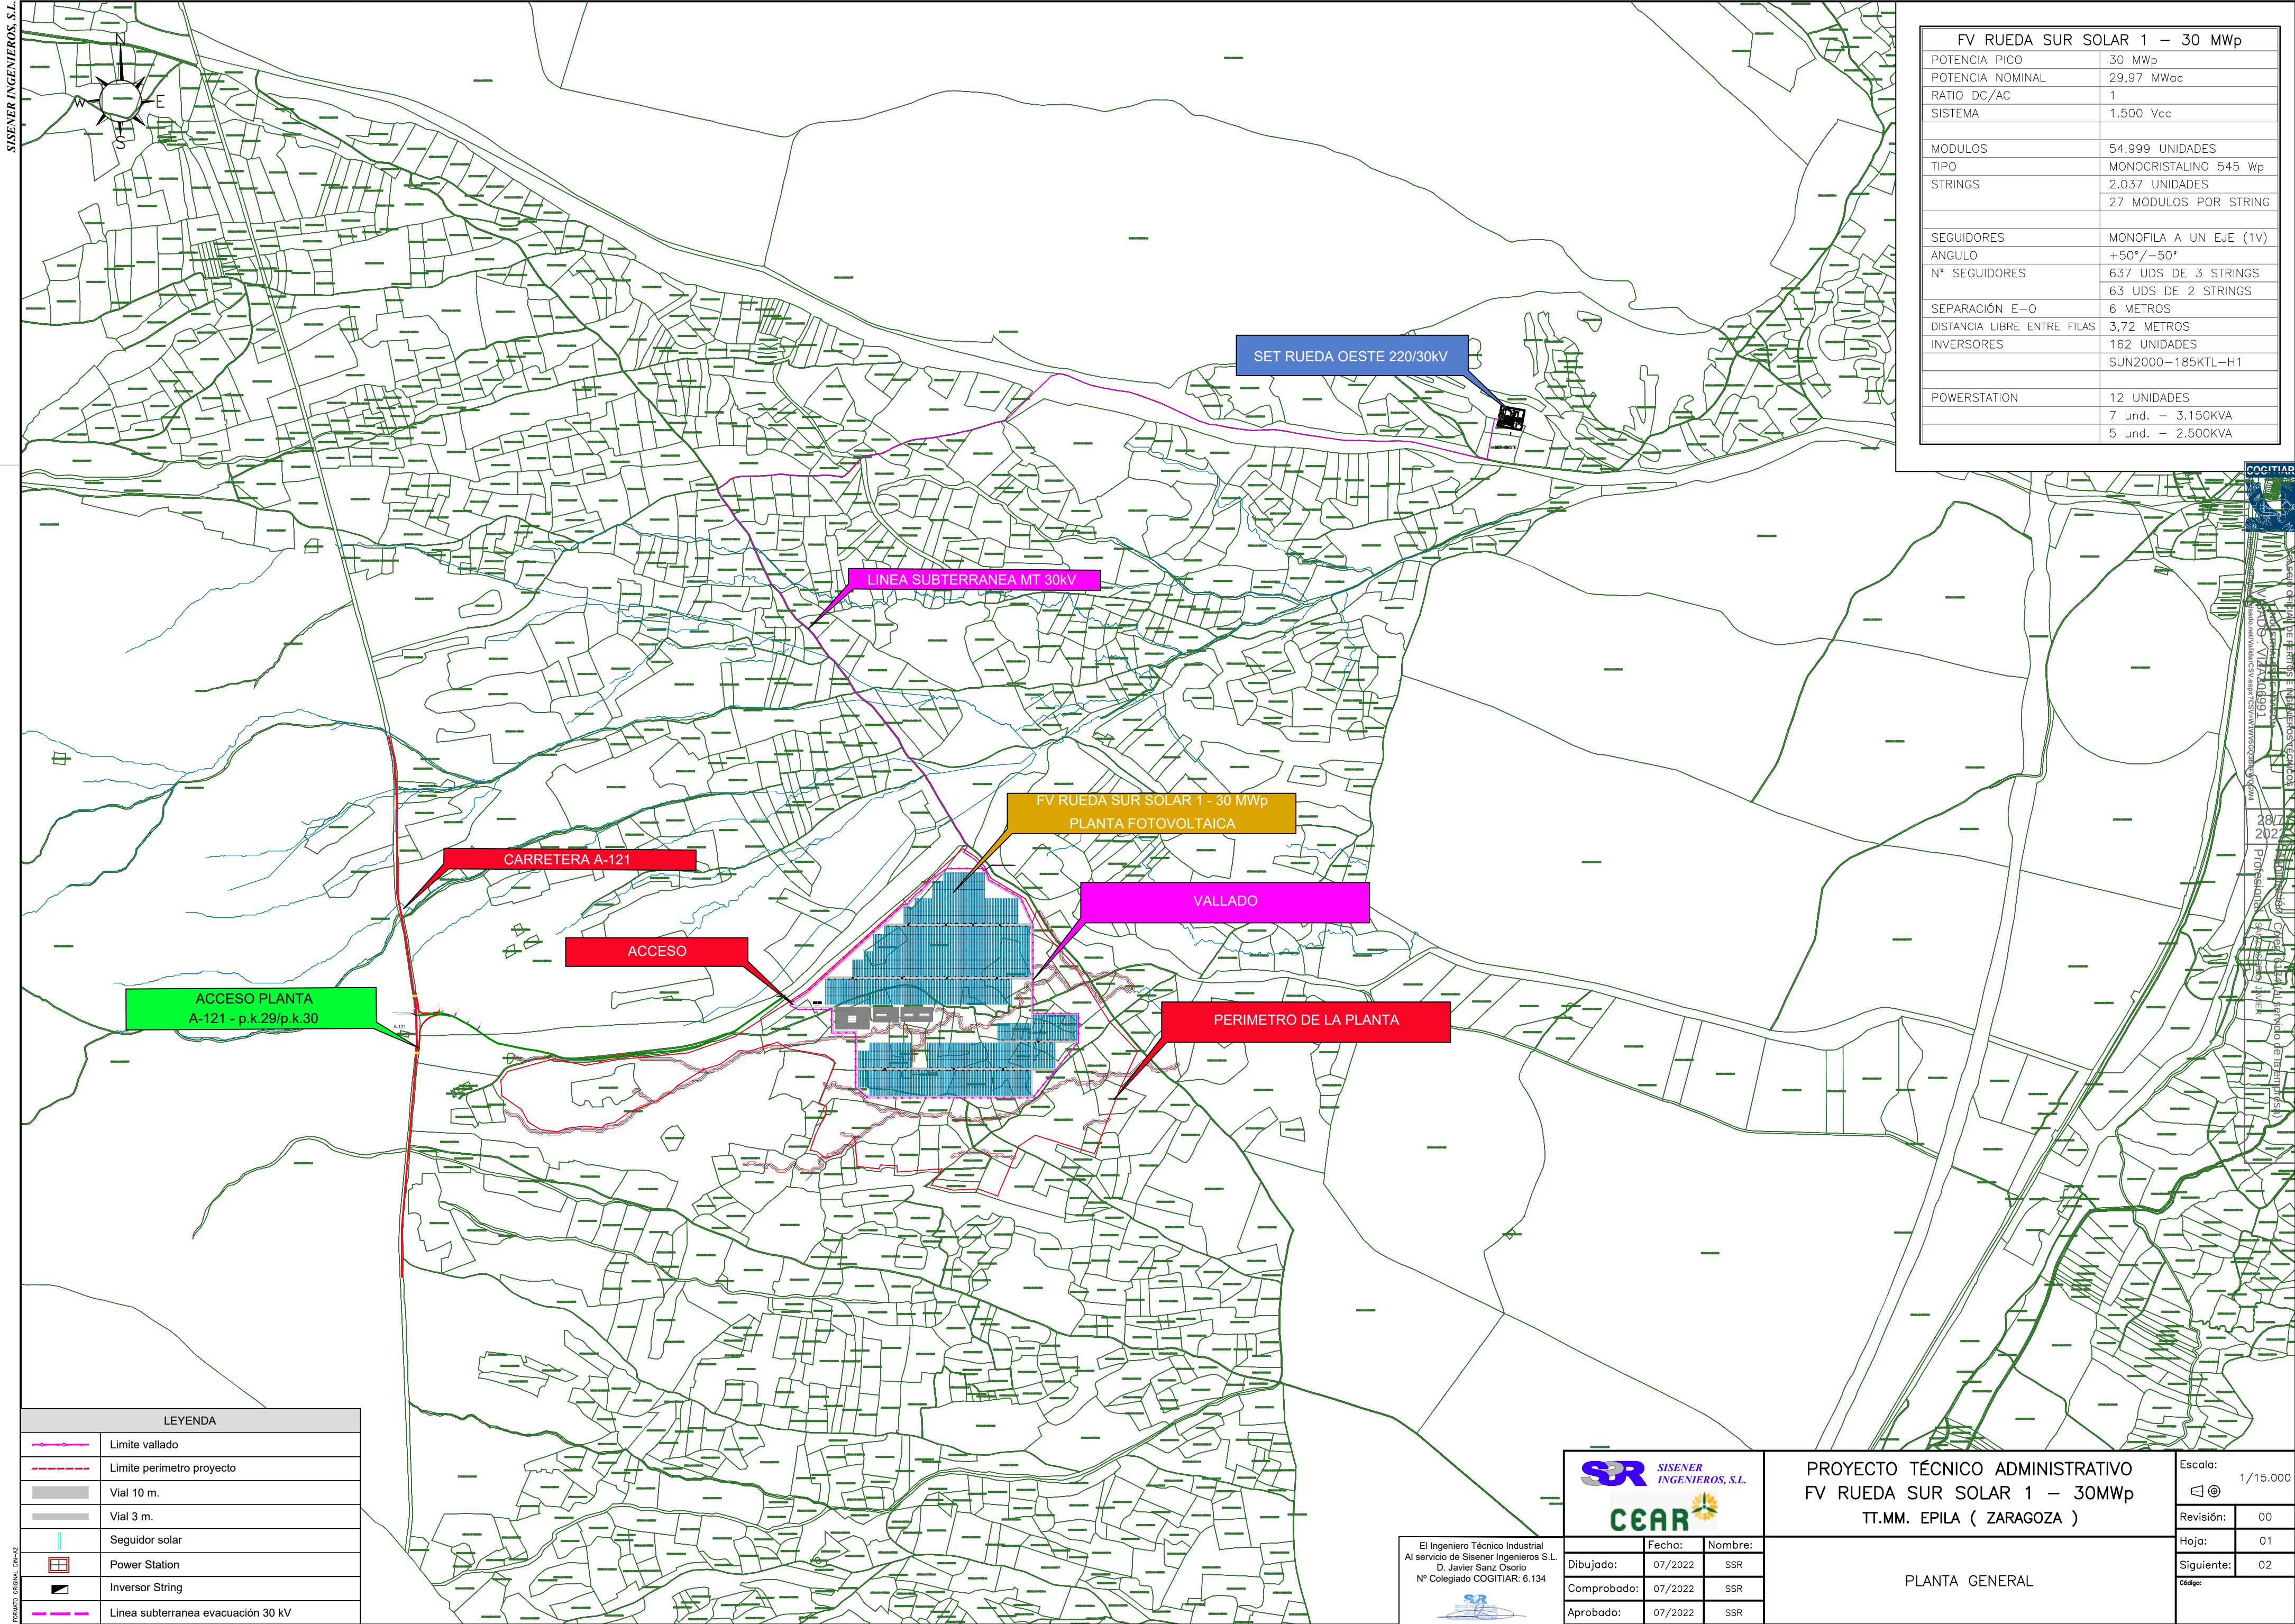

FV RUEDA SUR SOLAR 1 – 30 MWp	
POTENCIA PICO	30 MWp
POTENCIA NOMINAL	29,97 MWac
RATIO DC/AC	1
SISTEMA	1.500 Vcc
MODULOS	54.999 UNIDADES
TIPO	MONOCRISTALINO 545 Wp
STRINGS	2.037 UNIDADES
	27 MODULOS POR STRING
SEGUIDORES	MONOFILA A UN EJE (1V)
ANGULO	+50°/-50°
Nº SEGUIDORES	637 UDS DE 3 STRINGS
	63 UDS DE 2 STRINGS
SEPARACIÓN E-O	6 METROS
DISTANCIA LIBRE ENTRE FILAS	3,72 METROS
INVERSORES	162 UNIDADES
	SUN2000-185KTL-H1
POWERSTATION	12 UNIDADES
	7 und. – 3.150KVA
	5 und. – 2.500KVA

LEYENDA	
	Limite vallado
	Limite perimetro proyecto
	Vial 10 m.
	Vial 3 m.
	Seguidor solar
	Power Station
	Inversor String
	Linea subterranea evacuación 30 kV



El Ingeniero Técnico Industrial
Al servicio de Sisener Ingenieros S.L.
D. Javier Sanz Osorio
Nº Colegiado COGITIAR: 6.134

Dibujado:	07/2022	SSR
Comprobado:	07/2022	SSR
Aprobado:	07/2022	SSR

PROYECTO TÉCNICO ADMINISTRATIVO
FV RUEDA SUR SOLAR 1 – 30MWp
TT.MM. EPILA (ZARAGOZA)

PLANTA GENERAL


Escala:	1/15.000
Revisión:	00
Hoja:	01
Siguiente:	02
Código:	

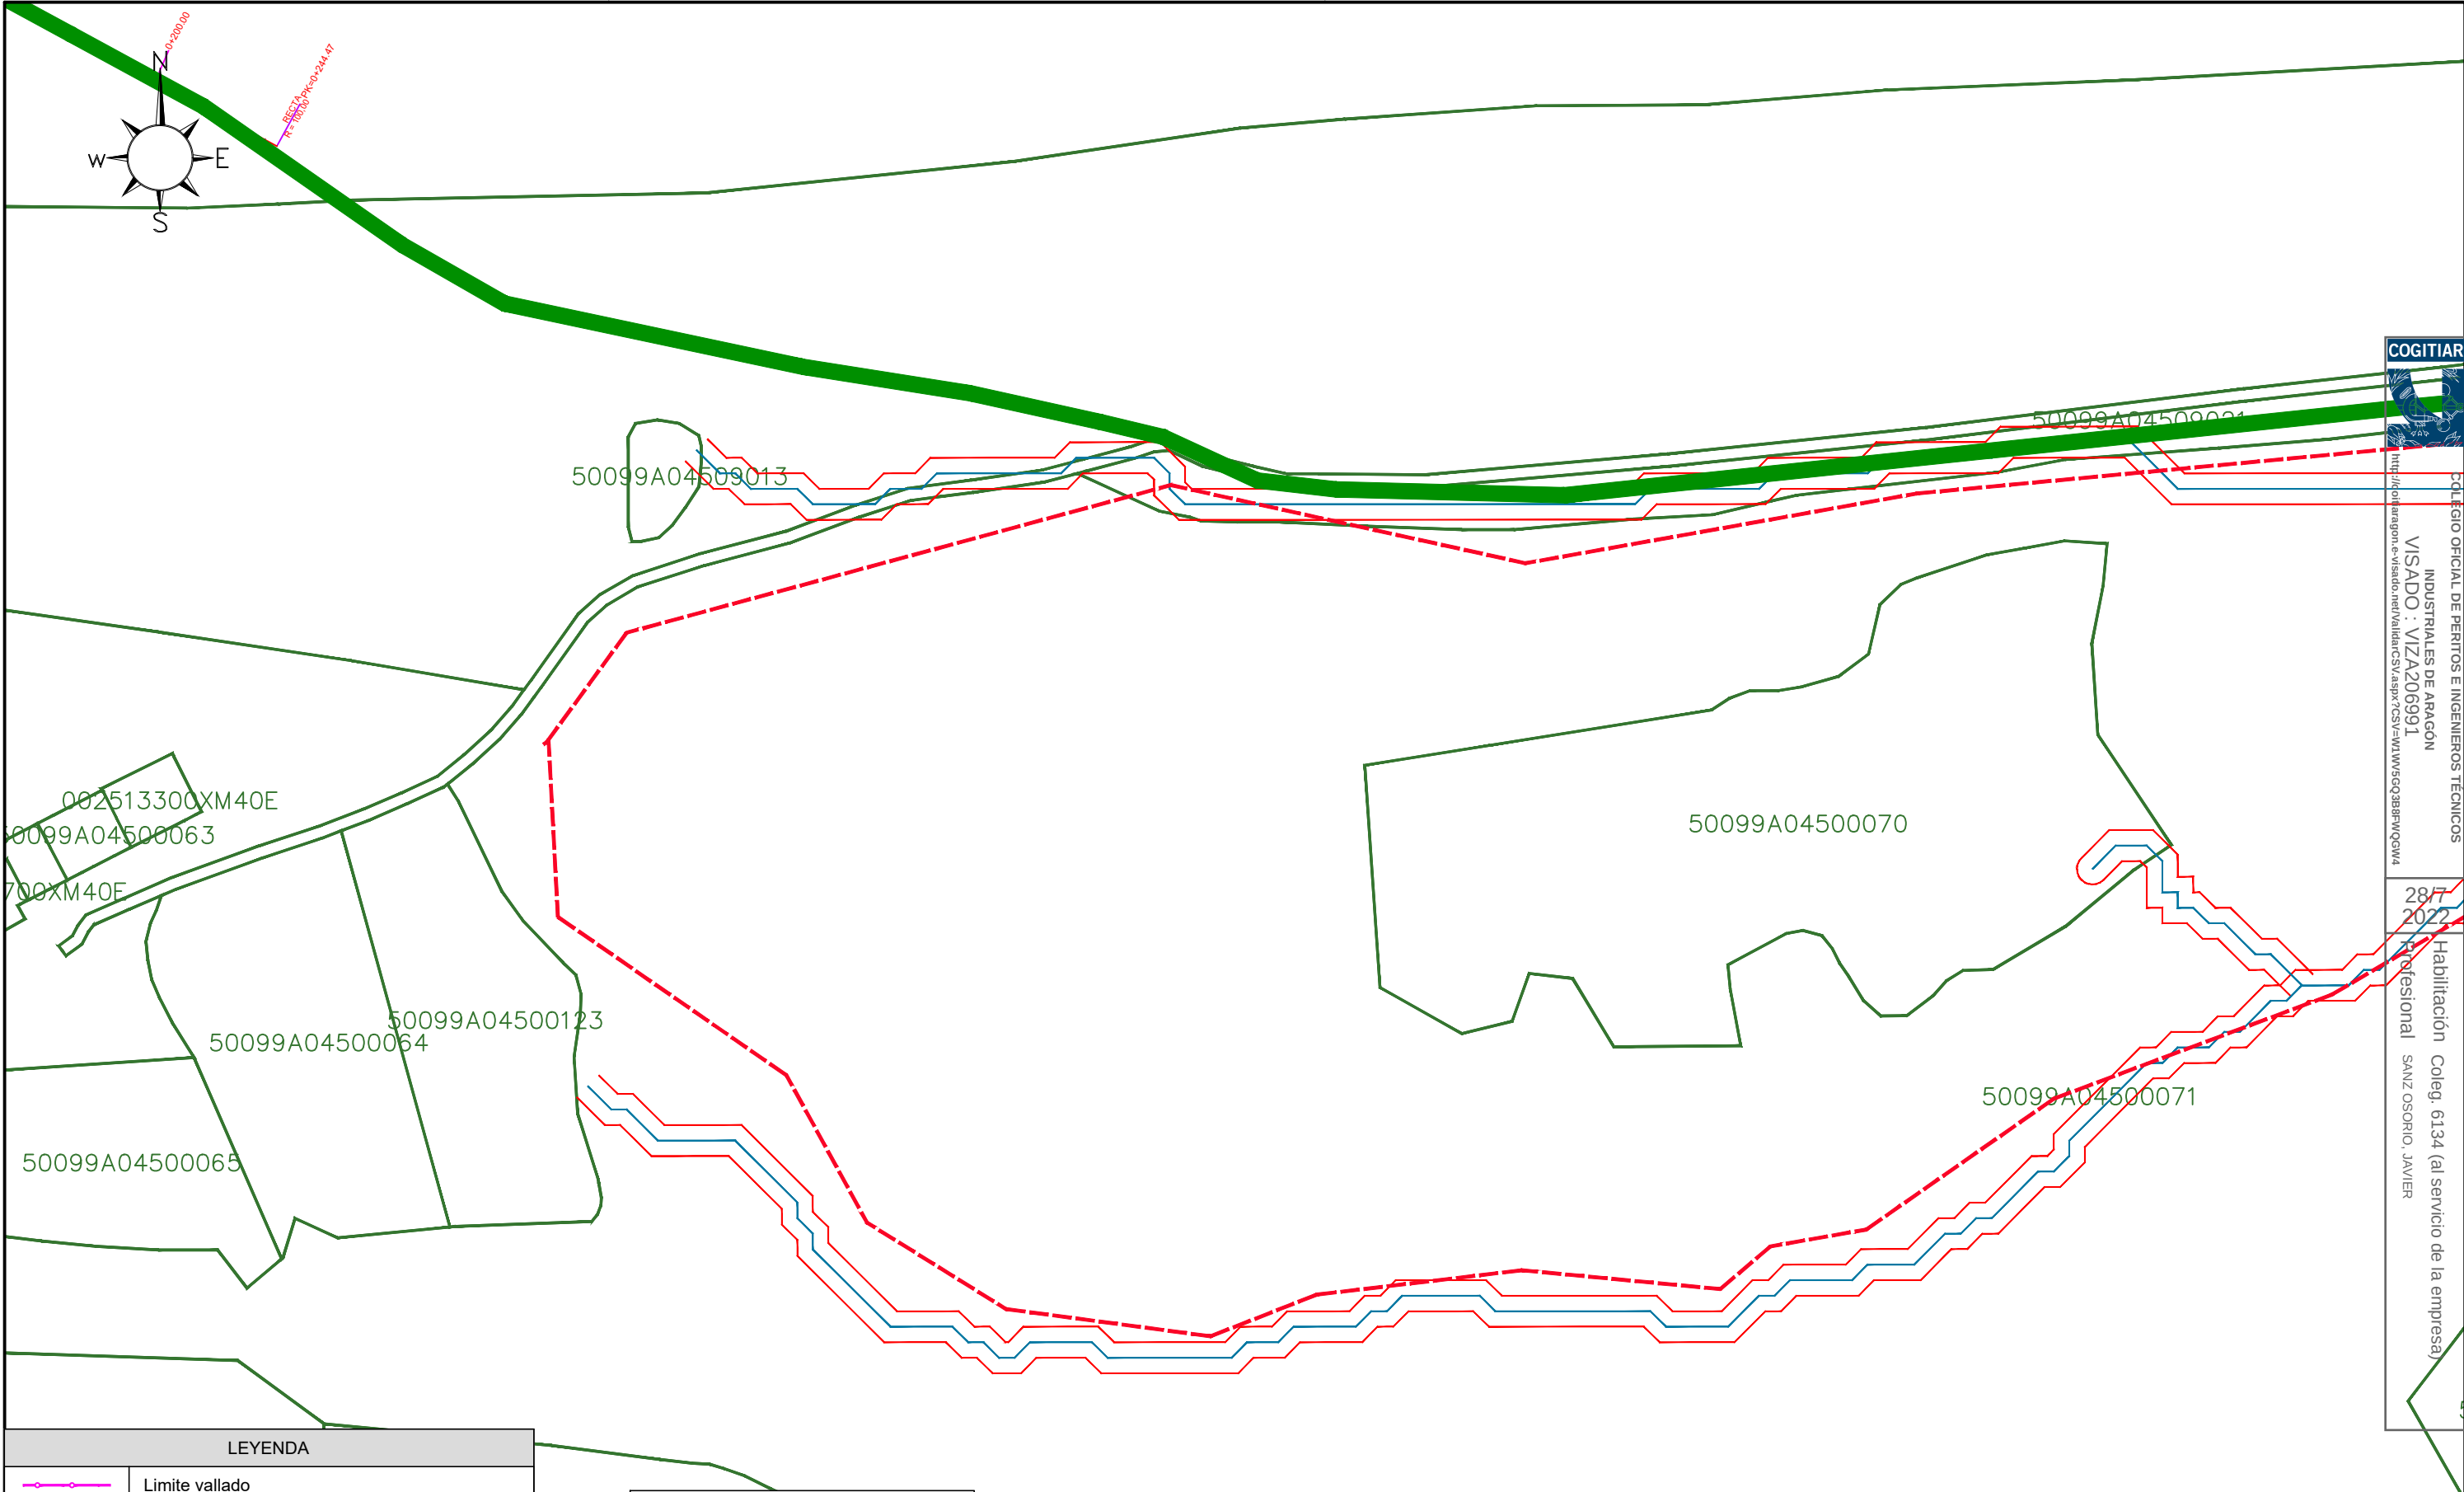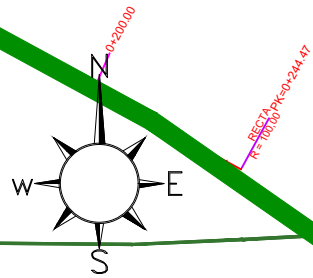

COLEGIO OFICIAL DE PERITOS E INGENIEROS TÉCNICOS INDUSTRIALES DE ARAGÓN
VISADO : VIZA206991
<http://oficialaragon.es/visado/verValidarCSY.aspx?CSY=VIAW6GQ388P4WQW4>

Habilitación Coleg. 6134 (al servicio de la empresa)
28/7/2022
Profesional SANZ OSORIO, JAVIER

LEYENDA	
	Limite vallado
	Limite perimetro proyecto
	Vial 10 m.
	Vial 3 m.
	Seguidor solar
	Power Station
	Inversor String
	Linea subterranea evacuación 30 kV

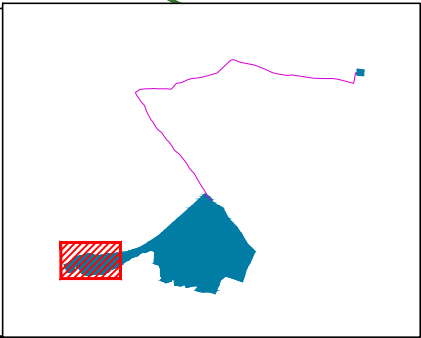



El Ingeniero Técnico Industrial
Al servicio de Sisener Ingenieros S.L.
D. Javier Sanz Osorio
Nº Colegiado COGITIAR: 6.134



	Fecha:	Nombre:
Dibujado:	07/2022	SSR
Comprobado:	07/2022	SSR
Aprobado:	07/2022	SSR

PROYECTO TÉCNICO ADMINISTRATIVO FV RUEDA SUR SOLAR 1 – 30MWp TT.MM. EPILA (ZARAGOZA)	
PLANTA GENERAL. DETALLES	

Escala:	1/2.000
Revisión:	00
Hoja:	02
Siguiente:	03
Código:	21-2290-03

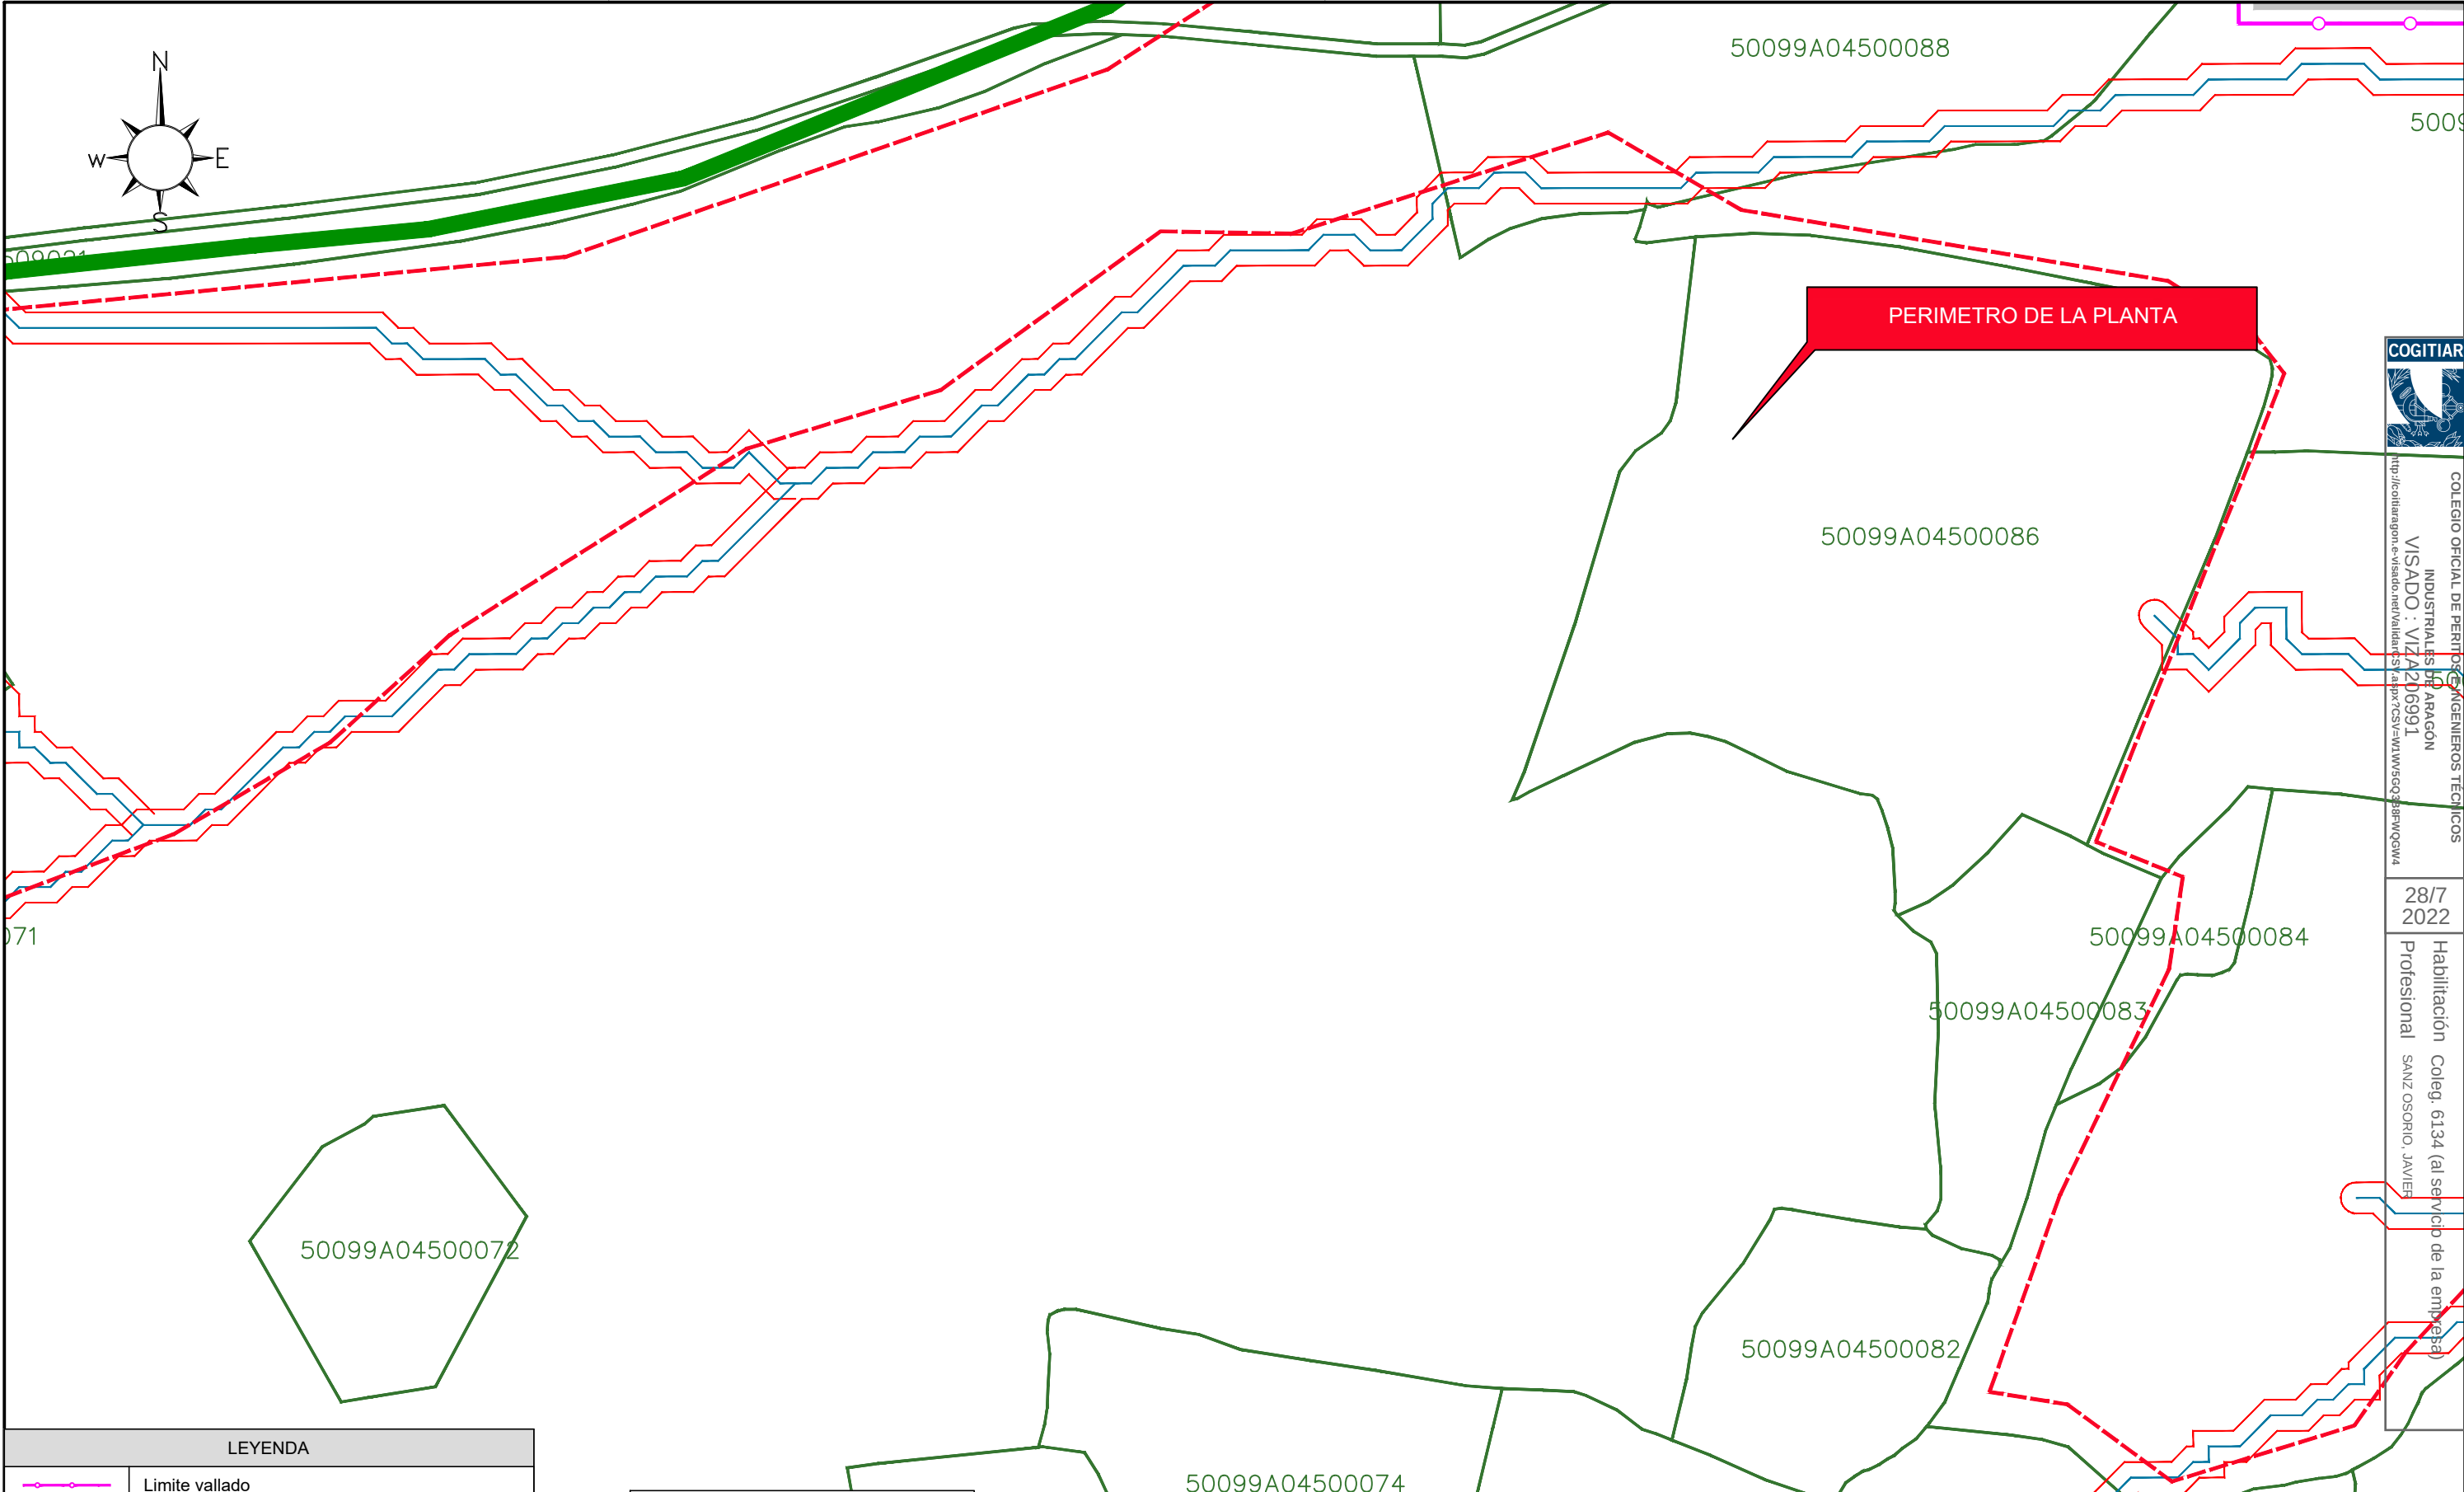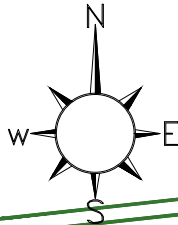


COLEGIO OFICIAL DE PERITOS E INGENIEROS TÉCNICOS INDUSTRIALES DE ARAGÓN
VISADO : VIZA206991
<http://cogitar.gob.es/visado/verValidarCS?app=TCO&V=VIAW6GQ3&P=QGM4>

28/7
2022

Habilitación Coleg. 6134 (al servicio de la empresa)
Profesional SANZ OSORIO, JAVIER

LEYENDA

	Limite vallado
	Limite perimetro proyecto
	Vial 10 m.
	Vial 3 m.
	Seguidor solar
	Power Station
	Inversor String
	Línea subterránea evacuación 30 kV

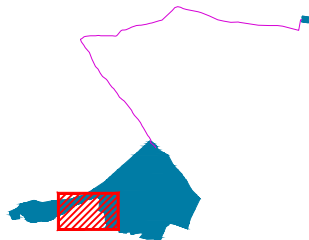

El Ingeniero Técnico Industrial
Al servicio de Sisener Ingenieros S.L.
D. Javier Sanz Osorio
Nº Colegiado COGITAR: 6.134



	Fecha:	Nombre:
Dibujado:	07/2022	SSR
Comprobado:	07/2022	SSR
Aprobado:	07/2022	SSR

PROYECTO TÉCNICO ADMINISTRATIVO
FV RUEDA SUR SOLAR 1 – 30MWp
TT.MM. EPILA (ZARAGOZA)

PLANTA GENERAL. DETALLES


Escala: 1/2.000

Revisión: 00

Hoja: 03

Siguiente: 04

Código: 21-2290-03

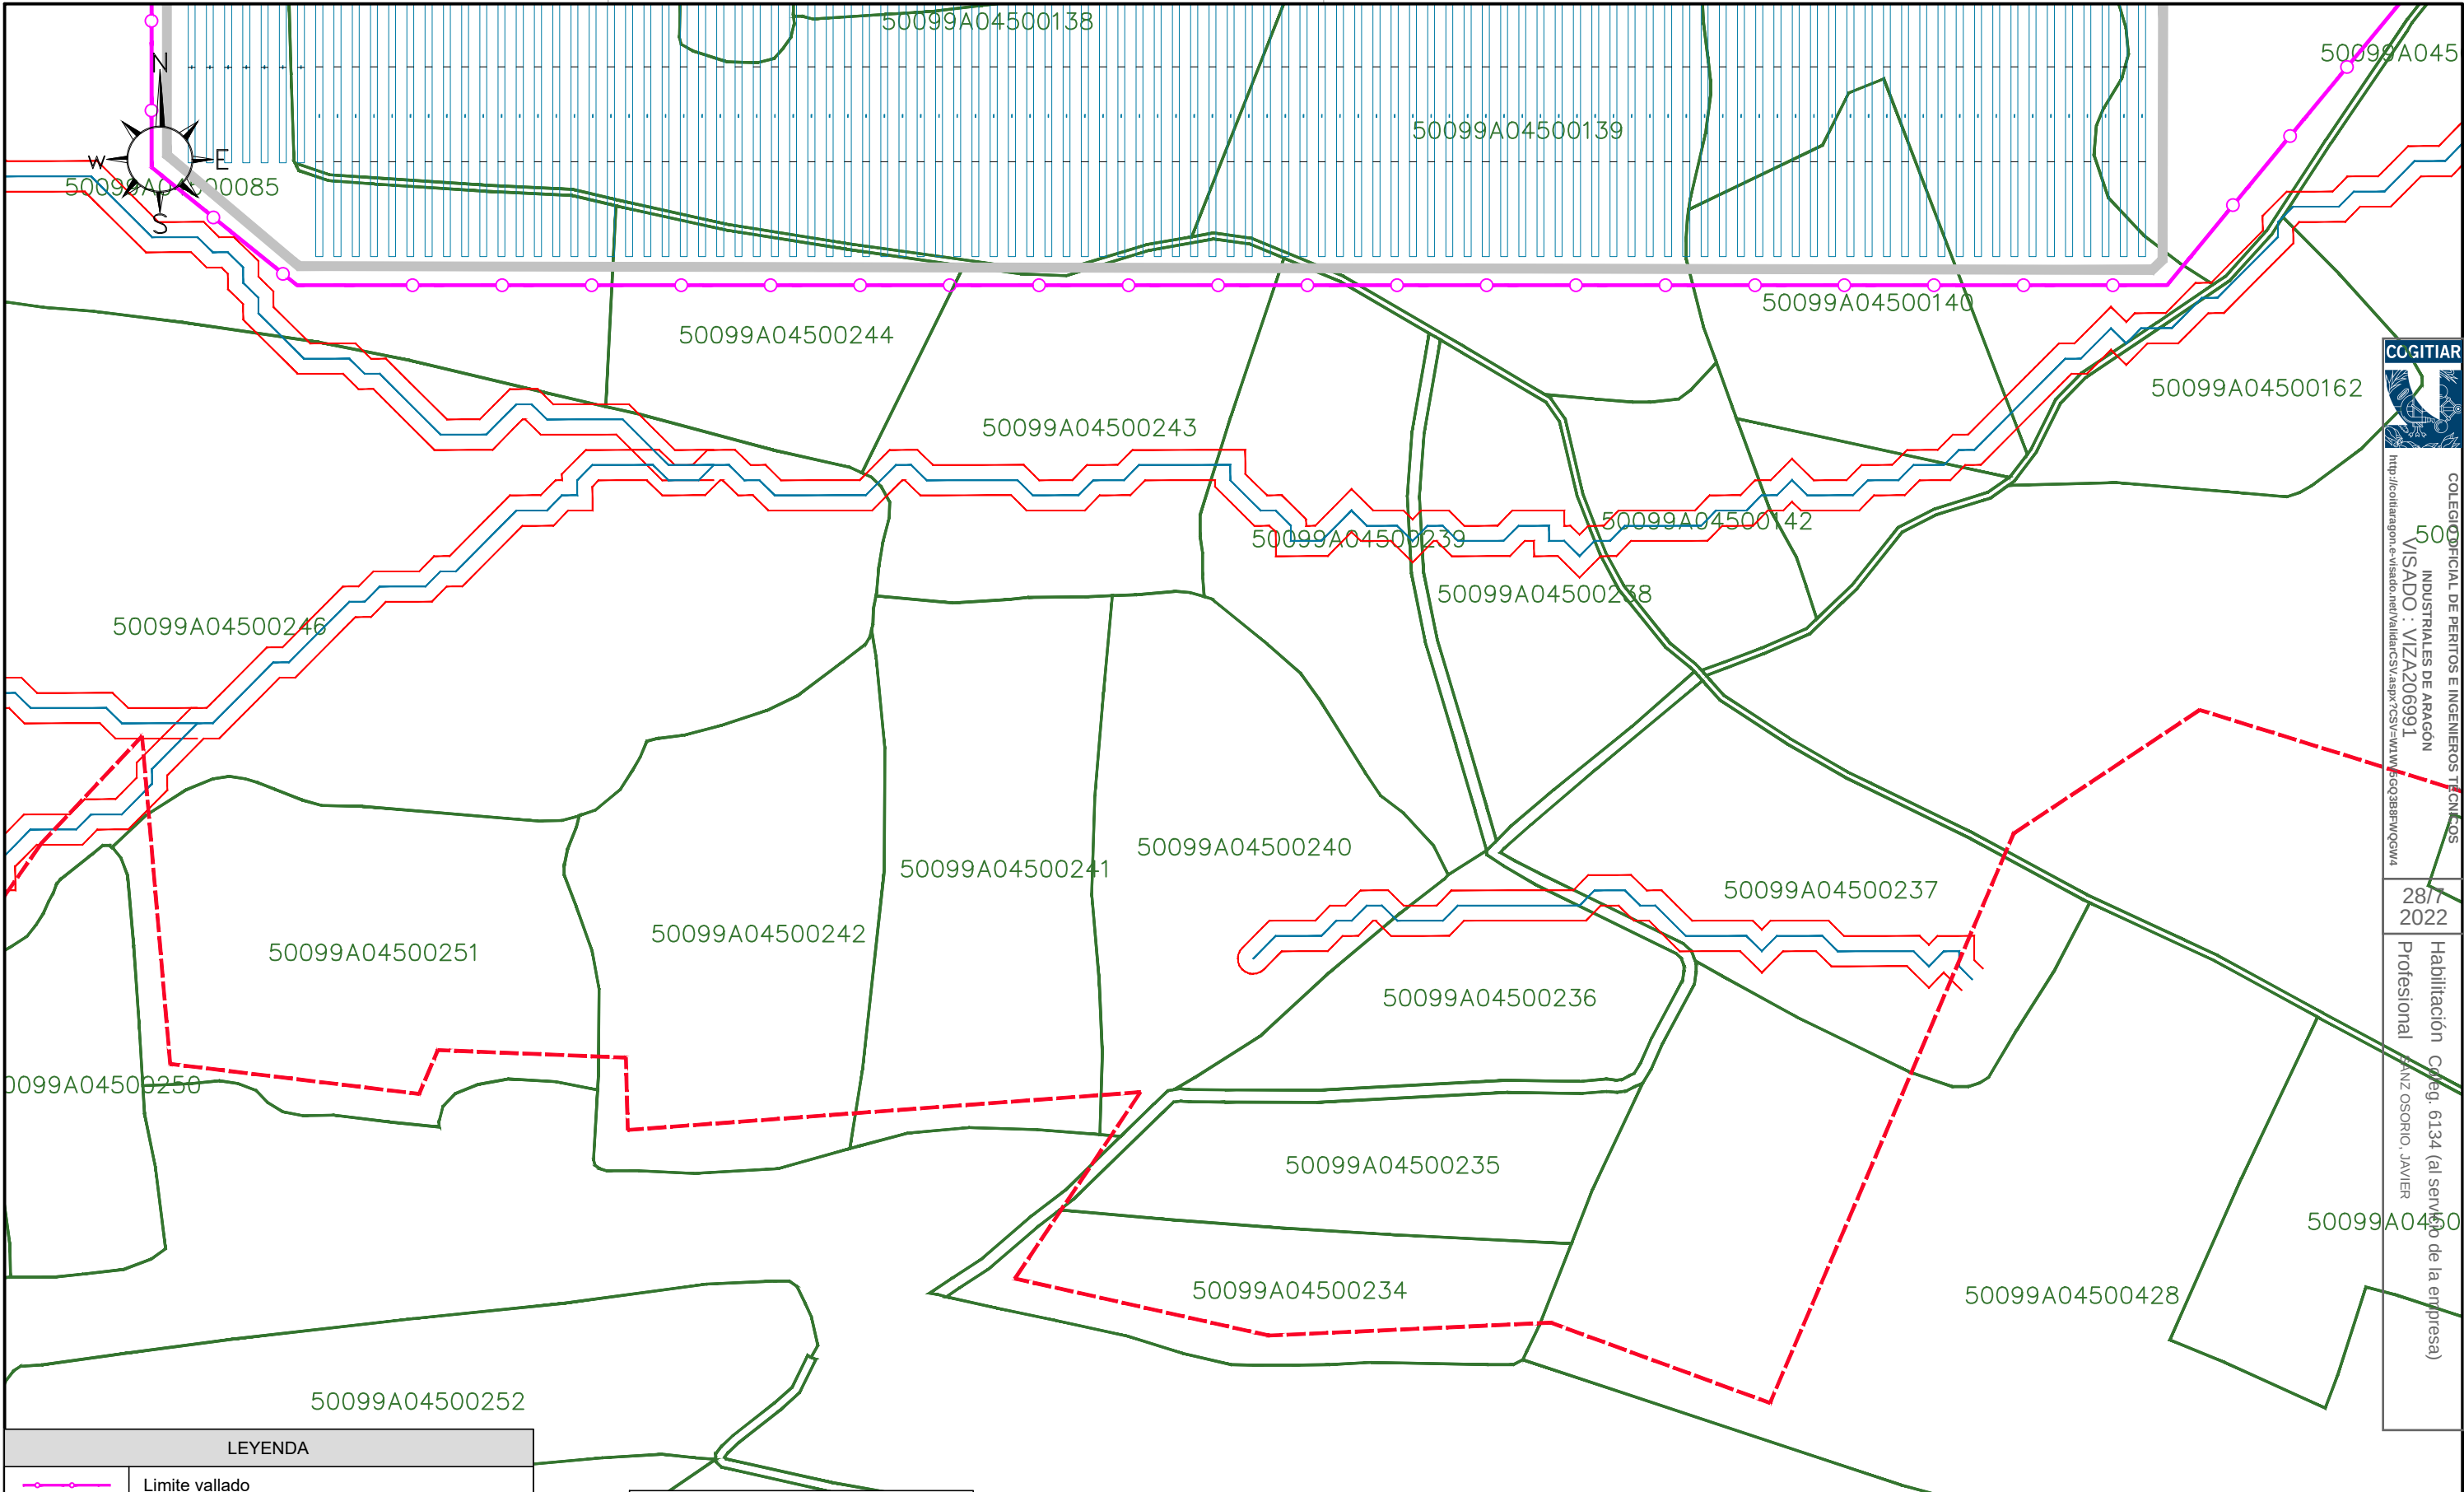




COLEGIO OFICIAL DE PERITOS E INGENIEROS TÉCNICOS INDUSTRIALES DE ARAGÓN
VISADO : VIZA206991
<http://cotiitragon.e-visado.net/validarCSY.aspx?CSY=V1W1W1609388P1Q6W14>

50

28/7/2022

Habilitación Coleg. 6134 (al servicio de la empresa)
Profesional : SANZ OSORIO, JAVIER

LEYENDA	
	Limite vallado
	Limite perimetro proyecto
	Vial 10 m.
	Vial 3 m.
	Seguidor solar
	Power Station
	Inversor String
	Línea subterránea evacuación 30 kV

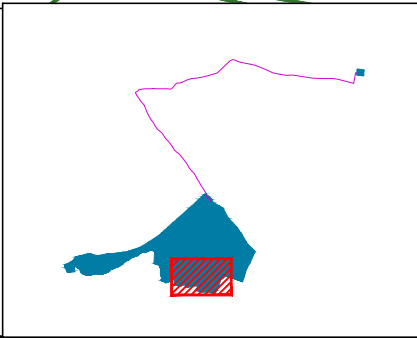

El Ingeniero Técnico Industrial
Al servicio de Sisener Ingenieros S.L.
D. Javier Sanz Osorio
Nº Colegiado COGITIAR: 6.134





	Fecha:	Nombre:
Dibujado:	07/2022	SSR
Comprobado:	07/2022	SSR
Aprobado:	07/2022	SSR

PROYECTO TÉCNICO ADMINISTRATIVO
FV RUEDA SUR SOLAR 1 – 30MWp
TT.MM. EPILA (ZARAGOZA)


PLANTA GENERAL. DETALLES

Escala:	1/2.000
Revisión:	00
Hoja:	04
Siguiente:	05
Código:	21-2290-03

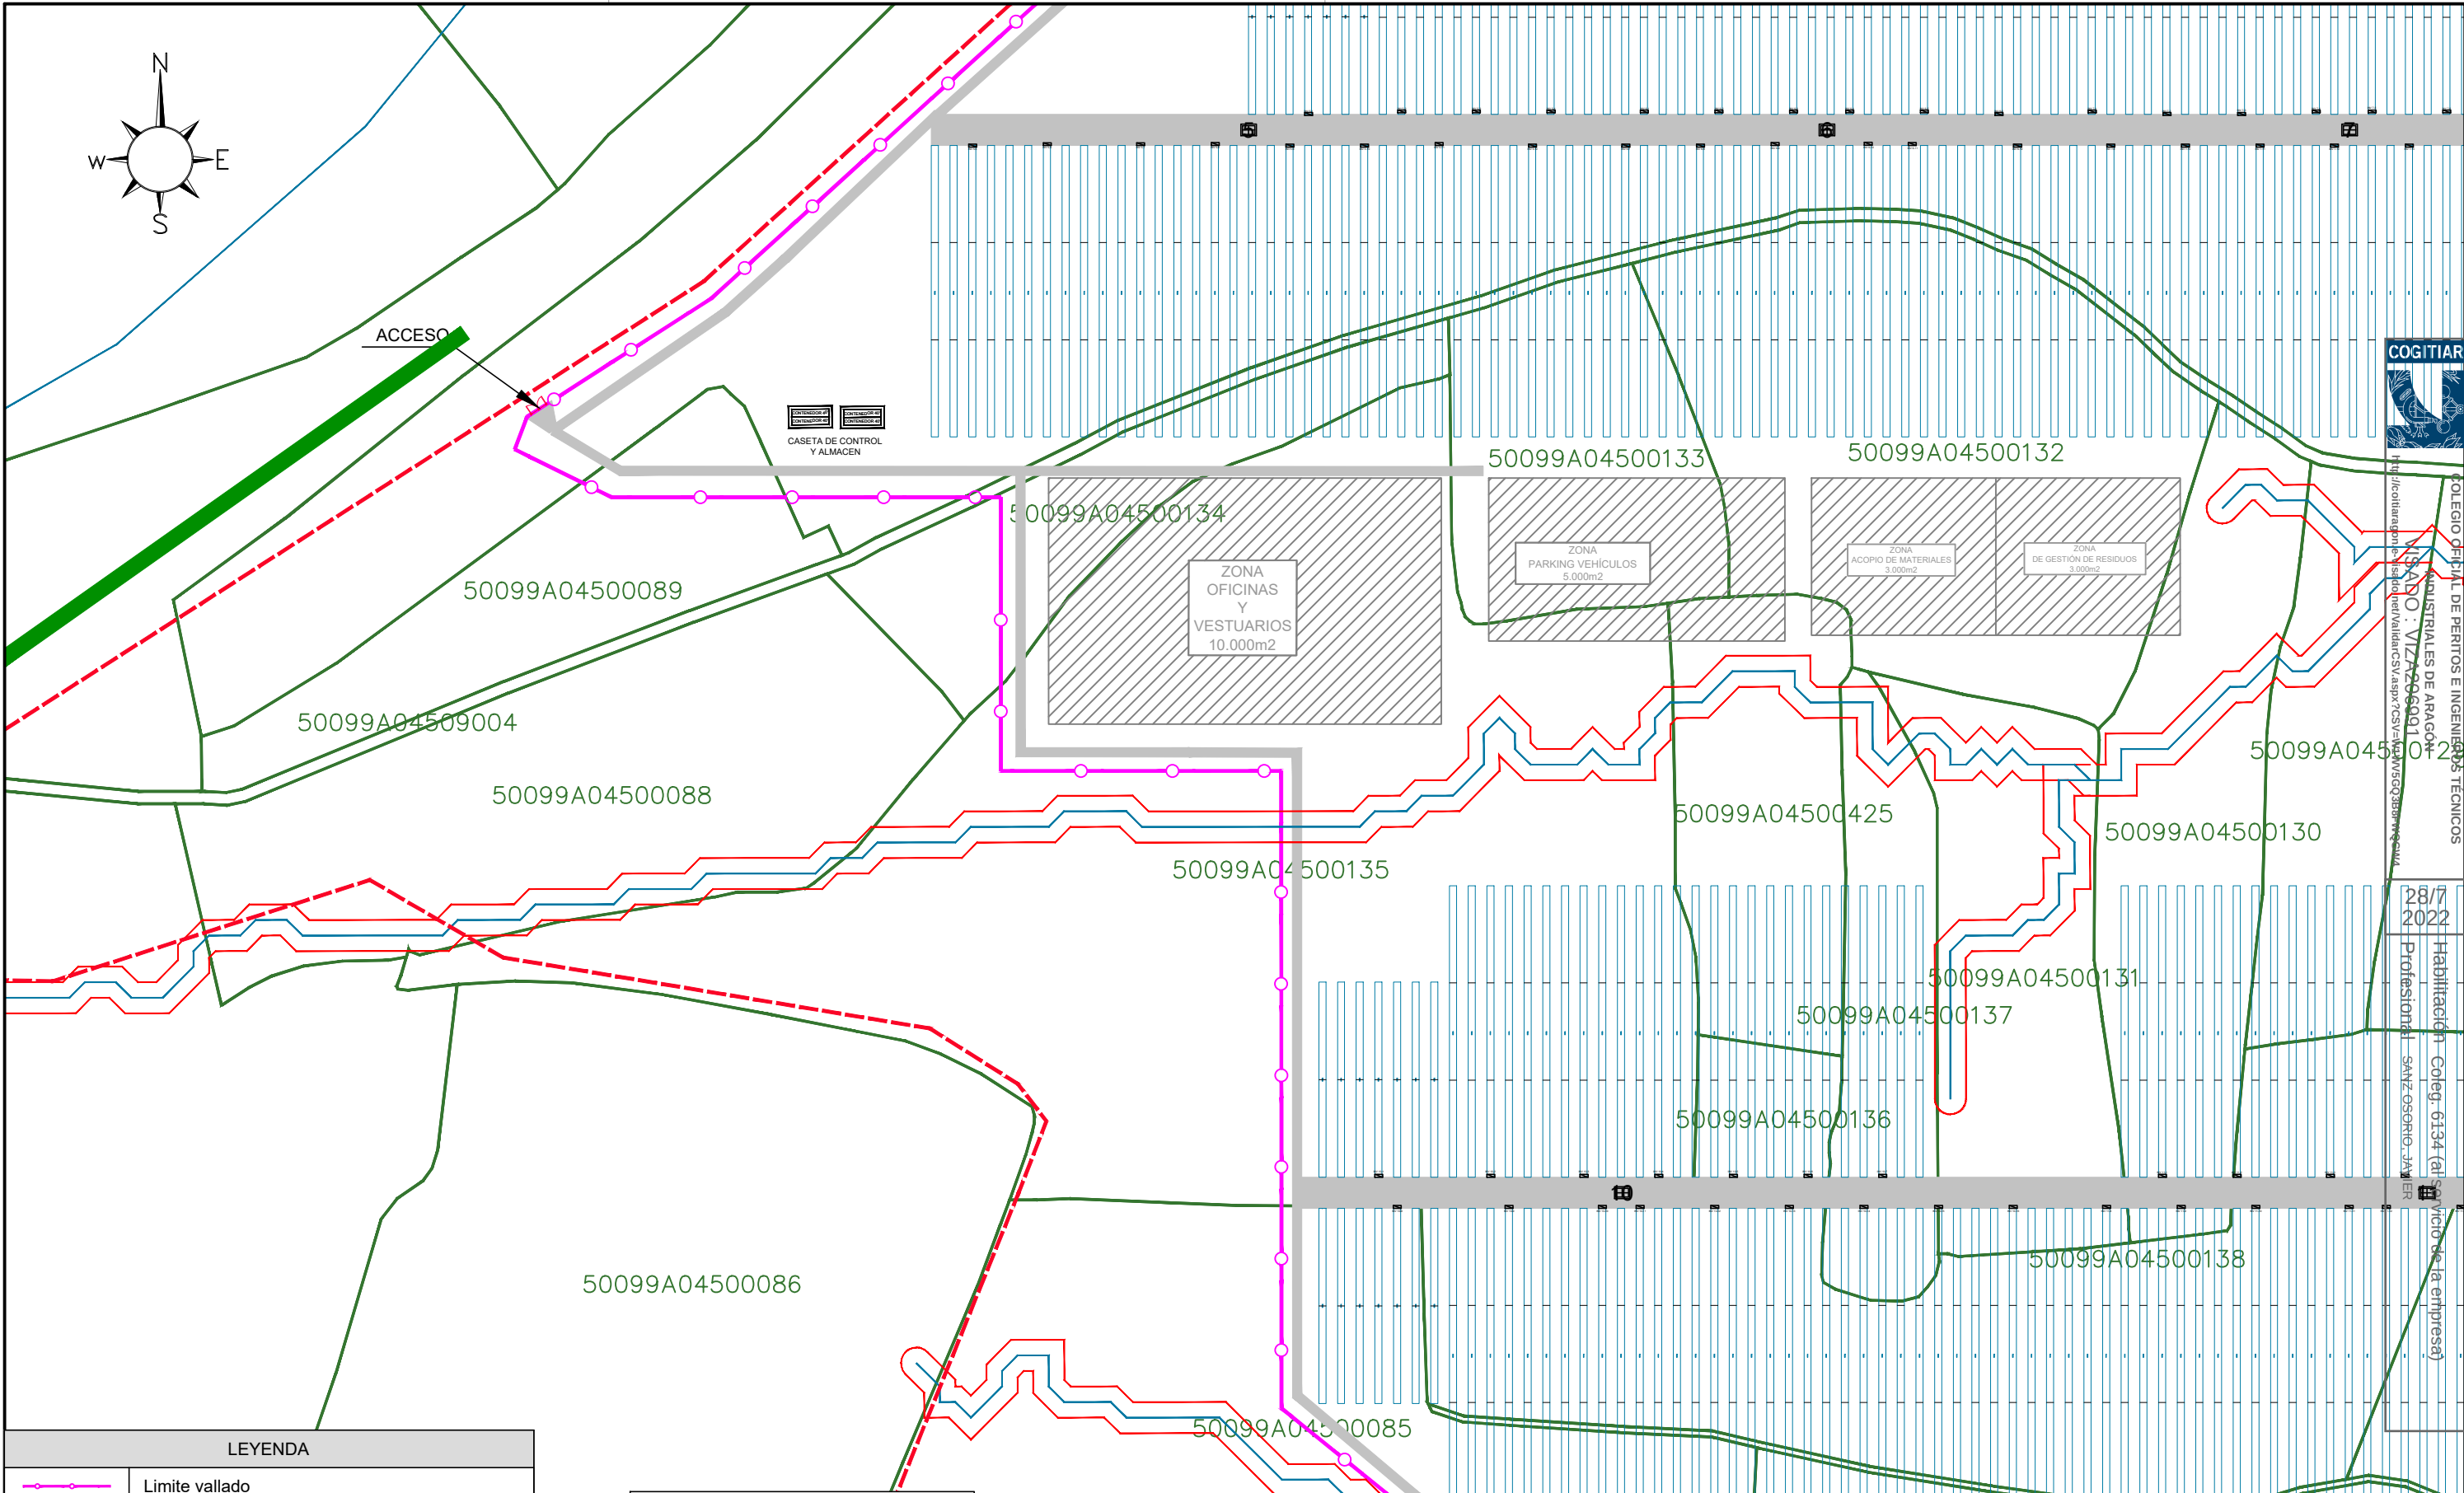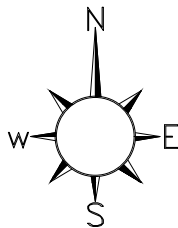

LEYENDA

	Limite vallado
	Limite perimetro proyecto
	Vial 10 m.
	Vial 3 m.
	Seguidor solar
	Power Station
	Inversor String
	Linea subterranea evacuación 30 kV

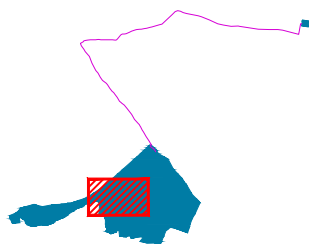

El Ingeniero Técnico Industrial
Al servicio de Sisener Ingenieros S.L.
D. Javier Sanz Osorio
Nº Colegiado COGITIAR: 6.134



	Fecha:	Nombre:
Dibujado:	07/2022	SSR
Comprobado:	07/2022	SSR
Aprobado:	07/2022	SSR

PROYECTO TÉCNICO ADMINISTRATIVO
FV RUEDA SUR SOLAR 1 – 30MWp
TT.MM. EPILA (ZARAGOZA)

PLANTA GENERAL. DETALLES

Escala: 1/2.000


Revisión:	00
Hoja:	05
Siguiente:	06

Código: 21-2290-03





COLEGIO OFICIAL DE PERITOS E INGENIEROS TÉCNICOS
INDUSTRIALES DE ARAGÓN
USUARIO: VIZ2020091
Habilitación Coleg: 6134 (al servicio de la empresa)


28/7/2022
Profesional: SANZ OSORIO, JAVIER

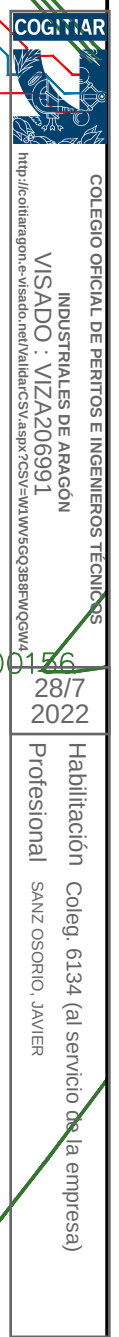

		PROYECTO TÉCNICO ADMINISTRATIVO FV RUEDA SUR SOLAR 1 – 30MWp TT.MM. EPILA (ZARAGOZA)		Escala:		1/2.000
				Revisión:		00
				Hoja:		06
				Siguiete:		07
				Código:		21-2290-03
El Ingeniero Técnico Industrial Al servicio de Sisener Ingenieros S.L. D. Javier Sanz Osorio N° Colegiado COGITIAR: 6.134 	Fecha:	Nombre:	PLANTA GENERAL. DETALLES			
Dibujado:	07/2022	SSR				
Comprobado:	07/2022	SSR				
Aprobado:	07/2022	SSR				

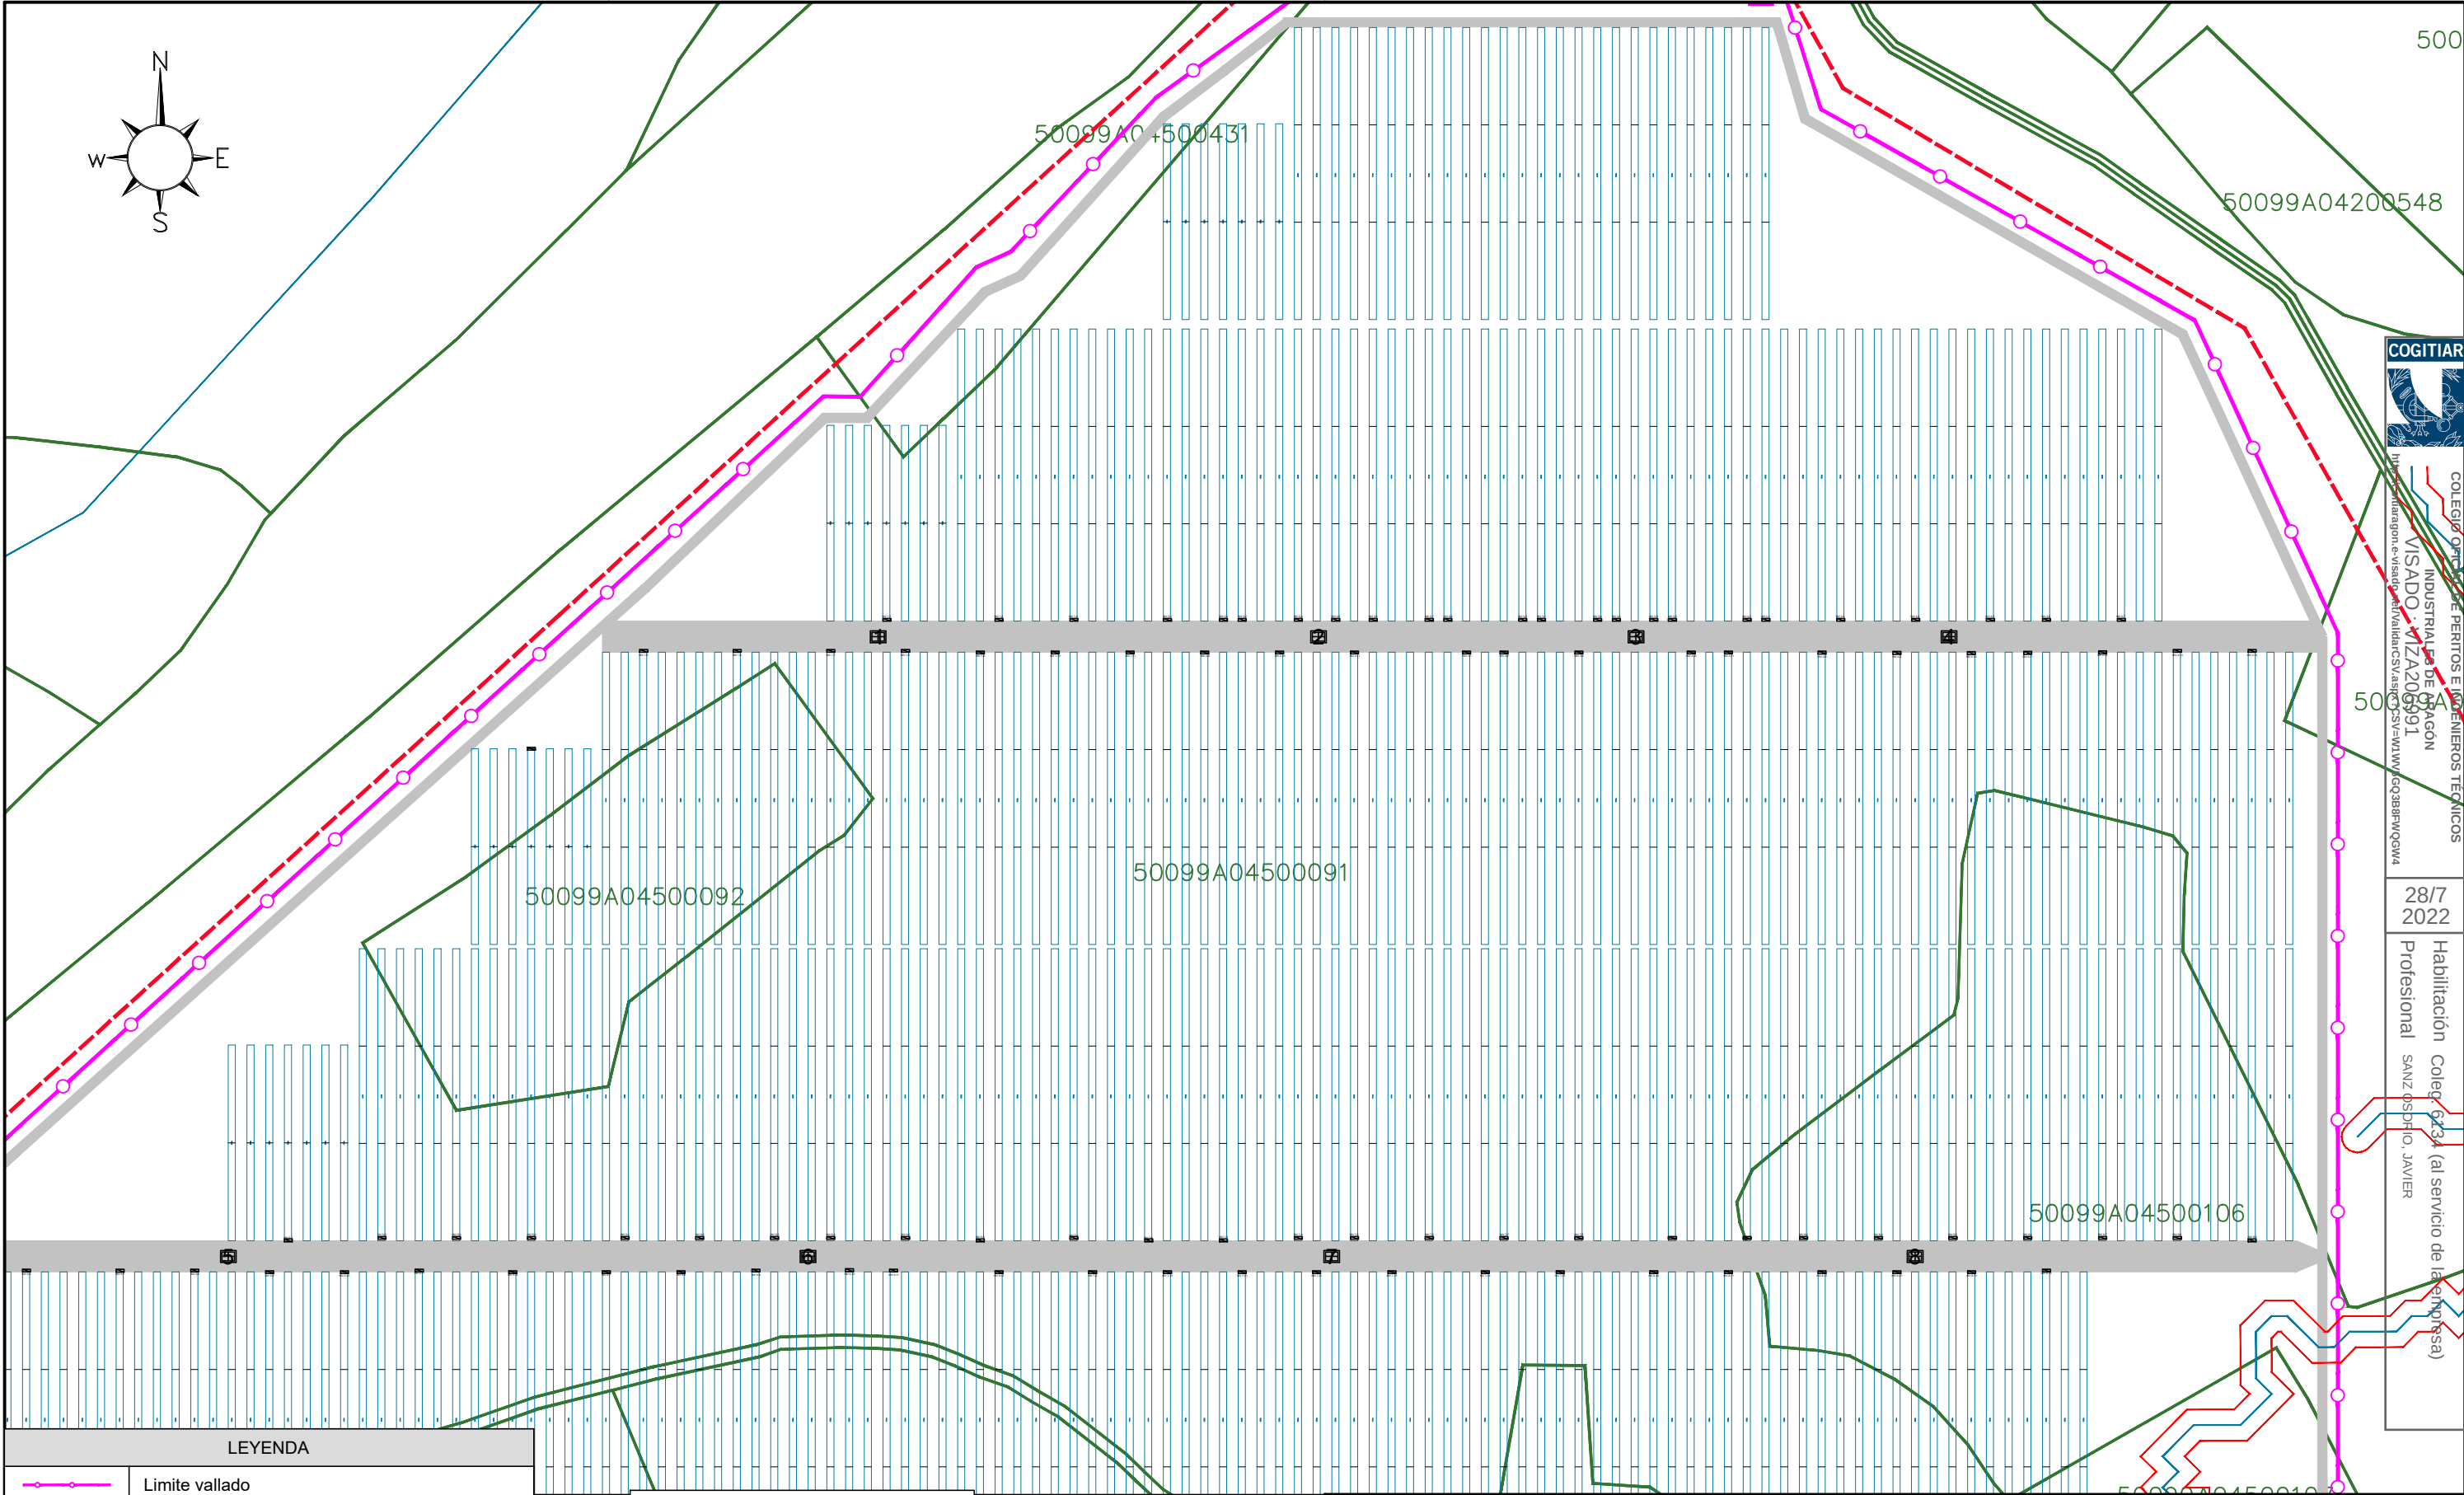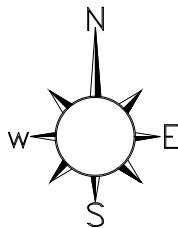

LEYENDA	
	Limite vallado
	Limite perimetro proyecto
	Vial 10 m.
	Vial 3 m.
	Seguidor solar
	Power Station
	Inversor String
	Linea subterranea evacuación 30 kV

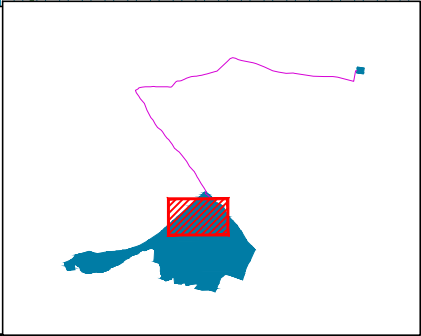

El Ingeniero Técnico Industrial
Al servicio de Sisener Ingenieros S.L.
D. Javier Sanz Osorio
Nº Colegiado COGITIAR: 6.134



SR SISENER
INGENIEROS, S.L.



	Fecha:	Nombre:
Dibujado:	07/2022	SSR
Comprobado:	07/2022	SSR
Aprobado:	07/2022	SSR

PROYECTO TÉCNICO ADMINISTRATIVO
FV RUEDA SUR SOLAR 1 – 30MWp
TT.MM. EPILA (ZARAGOZA)

PLANTA GENERAL. DETALLES


Escala:	1/2.000
Revisión:	00
Hoja:	07
Siguiente:	08
Código:	21-2290-03

COGITIAR




COLEGIO OFICIALE DE PERITOS E INGENIEROS TÉCNICOS
INDUSTRIAL DE ZARAGOZA
VISADO: 20200991
Habilitación: 6.134 (al servicio de la empresa)
Profesional: SANZ OSORIO, JAVIER

28/7
2022

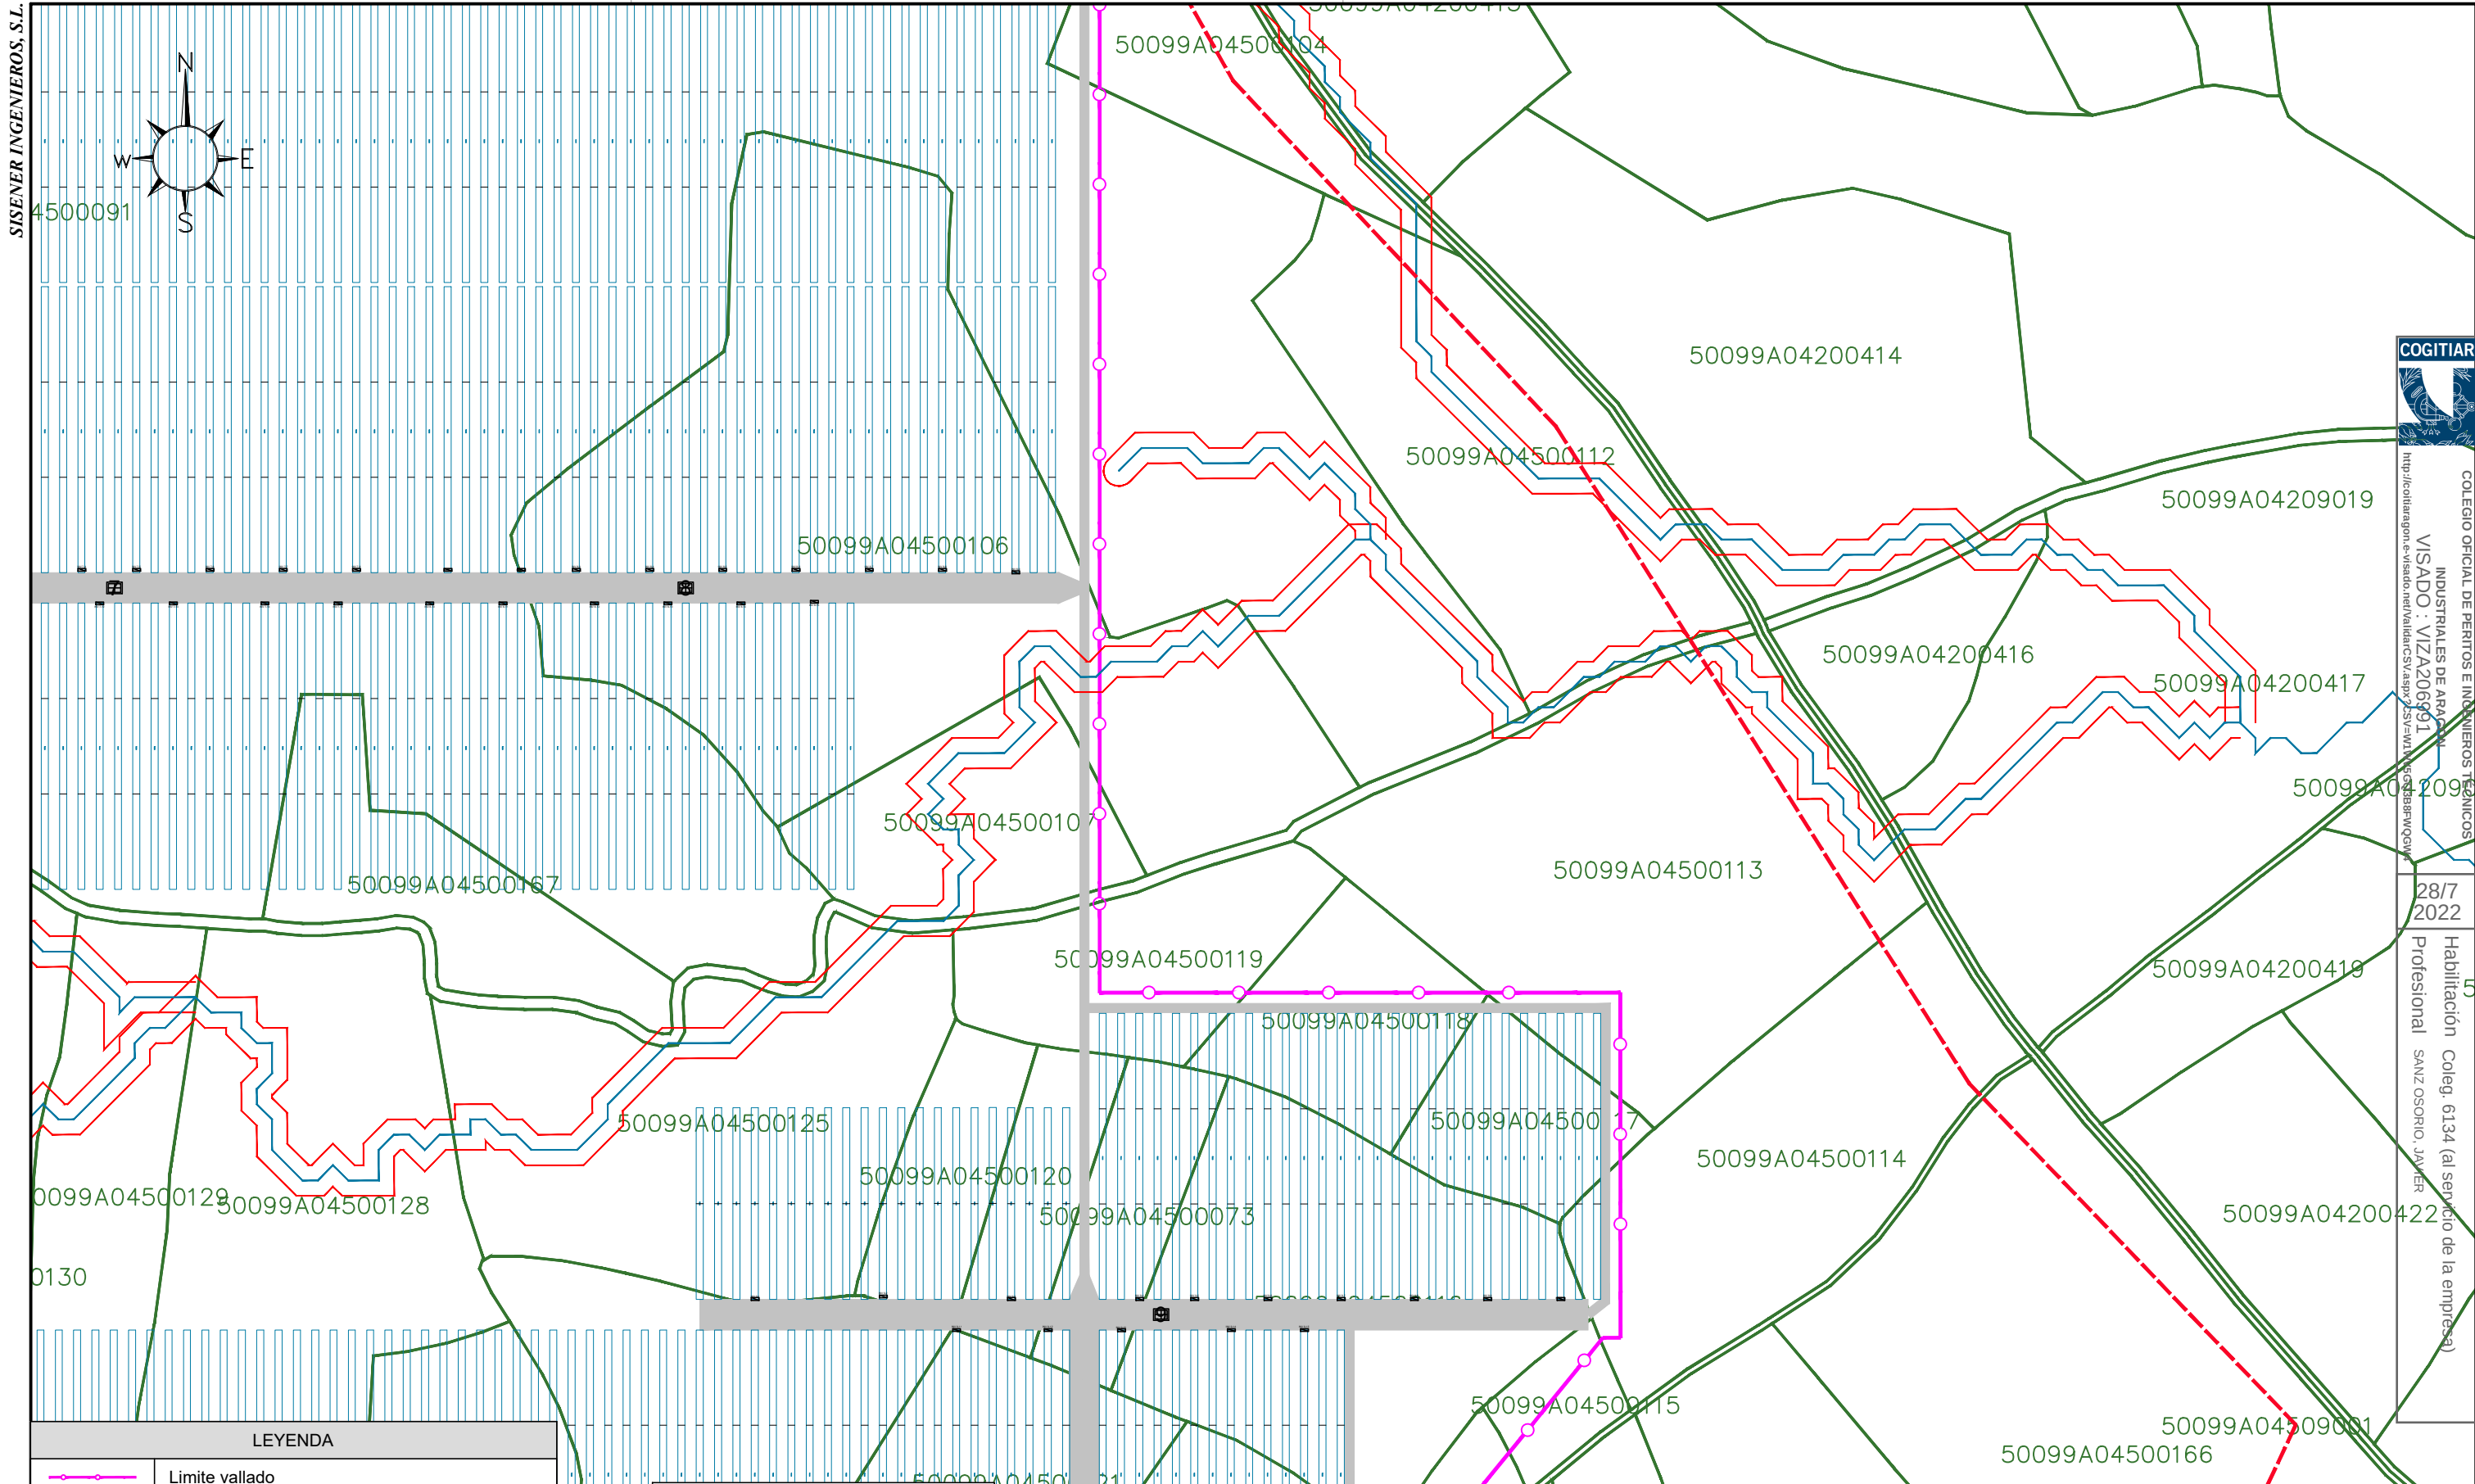

LEYENDA	
	Limite vallado
	Limite perimetro proyecto
	Vial 10 m.
	Vial 3 m.
	Seguidor solar
	Power Station
	Inversor String
	Linea subterranea evacuación 30 kV

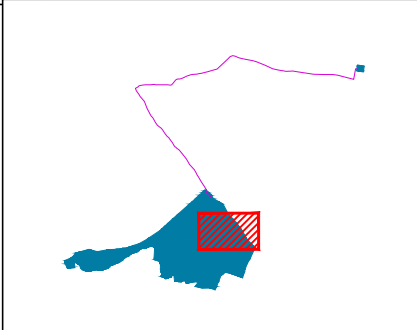

El Ingeniero Técnico Industrial
Al servicio de Sisener Ingenieros S.L.
D. Javier Sanz Osorio
Nº Colegiado COGITIAR: 6.134



SR SISENER
INGENIEROS, S.L.



	Fecha:	Nombre:
Dibujado:	07/2022	SSR
Comprobado:	07/2022	SSR
Aprobado:	07/2022	SSR


PROYECTO TÉCNICO ADMINISTRATIVO
FV RUEDA SUR SOLAR 1 – 30MWp
TT.MM. EPILA (ZARAGOZA)

PLANTA GENERAL. DETALLES

Escala:	1/2.000
Revisión:	00
Hoja:	08
Siguiente:	09
Código:	21-2290-03



COLEGIO OFICIAL DE PERITOS E INGENIEROS TÉCNICOS
INDUSTRIALES DE ARAGÓN
VISADO : VIZA206991
<http://cogitiar.gon.e-visado.net/validarCSV.aspx?CSV=VIZA206991QW>
28/7
2022
Habilitación Coleg. 6134 (al servicio de la empresa)
Profesional SANZ OSORIO, JAVIER

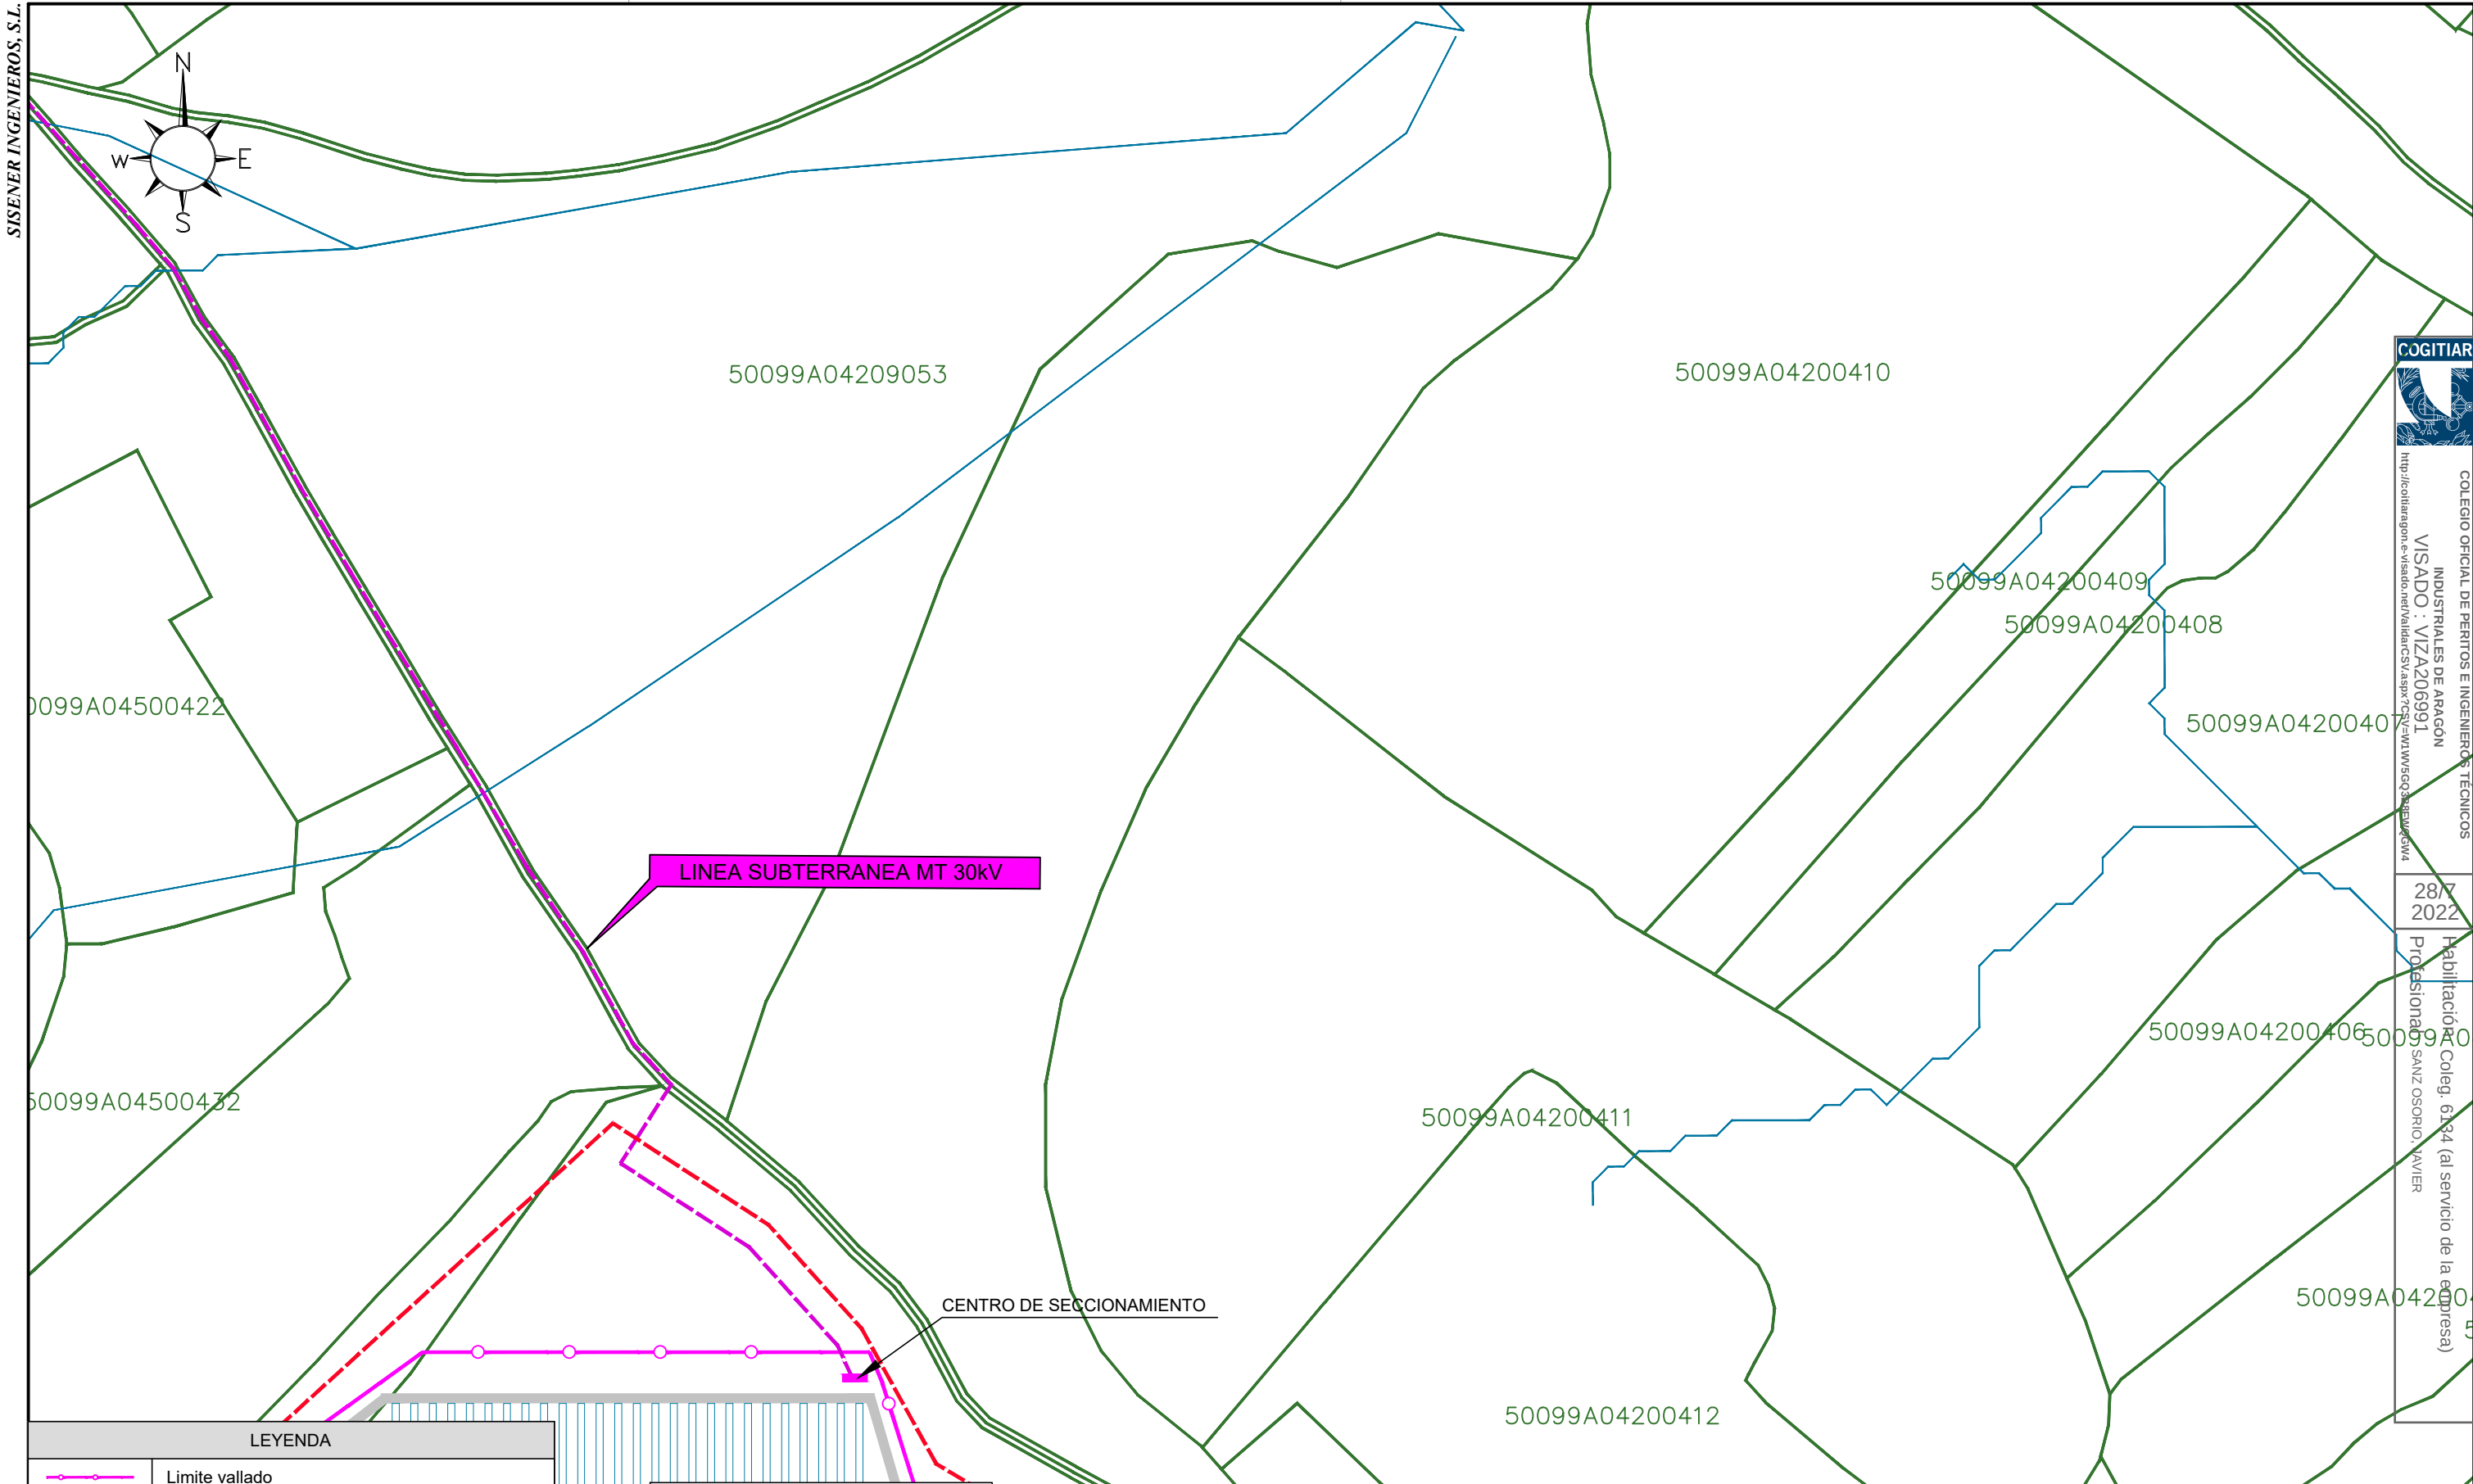




COLEGIO OFICIAL DE PERITOS E INGENIEROS TÉCNICOS
INDUSTRIALES DE ARAGÓN
VISADO : VIZA206991
<http://cotitlaragon.es/visado/verValidarCSY.aspx?COTITLARAGON=ARAGON&COTITLARAGON=ARAGON>

28/7/2022

Habilitación de Coleg. 61234 (al servicio de la empresa)
Profesional: SANZ OSORIO, JAVIER

LEYENDA	
	Limite vallado
	Limite perimetro proyecto
	Vial 10 m.
	Vial 3 m.
	Seguidor solar
	Power Station
	Inversor String
	Linea subterranea evacuación 30 kV

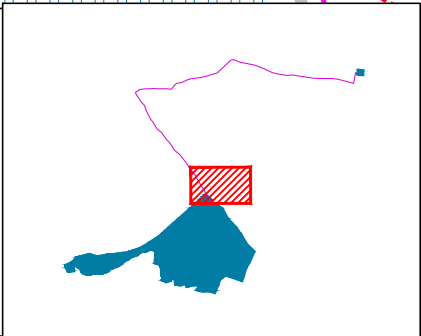

El Ingeniero Técnico Industrial
Al servicio de Sisener Ingenieros S.L.
D. Javier Sanz Osorio
Nº Colegiado COGITAR: 6.134




	Fecha:	Nombre:
Dibujado:	07/2022	SSR
Comprobado:	07/2022	SSR
Aprobado:	07/2022	SSR

PROYECTO TÉCNICO ADMINISTRATIVO
FV RUEDA SUR SOLAR 1 – 30MWp
TT.MM. EPILA (ZARAGOZA)

PLANTA GENERAL. DETALLES

Escala:	1/2.000
Revisión:	00
Hoja:	09
Siguiente:	10
Código:	21-2290-03

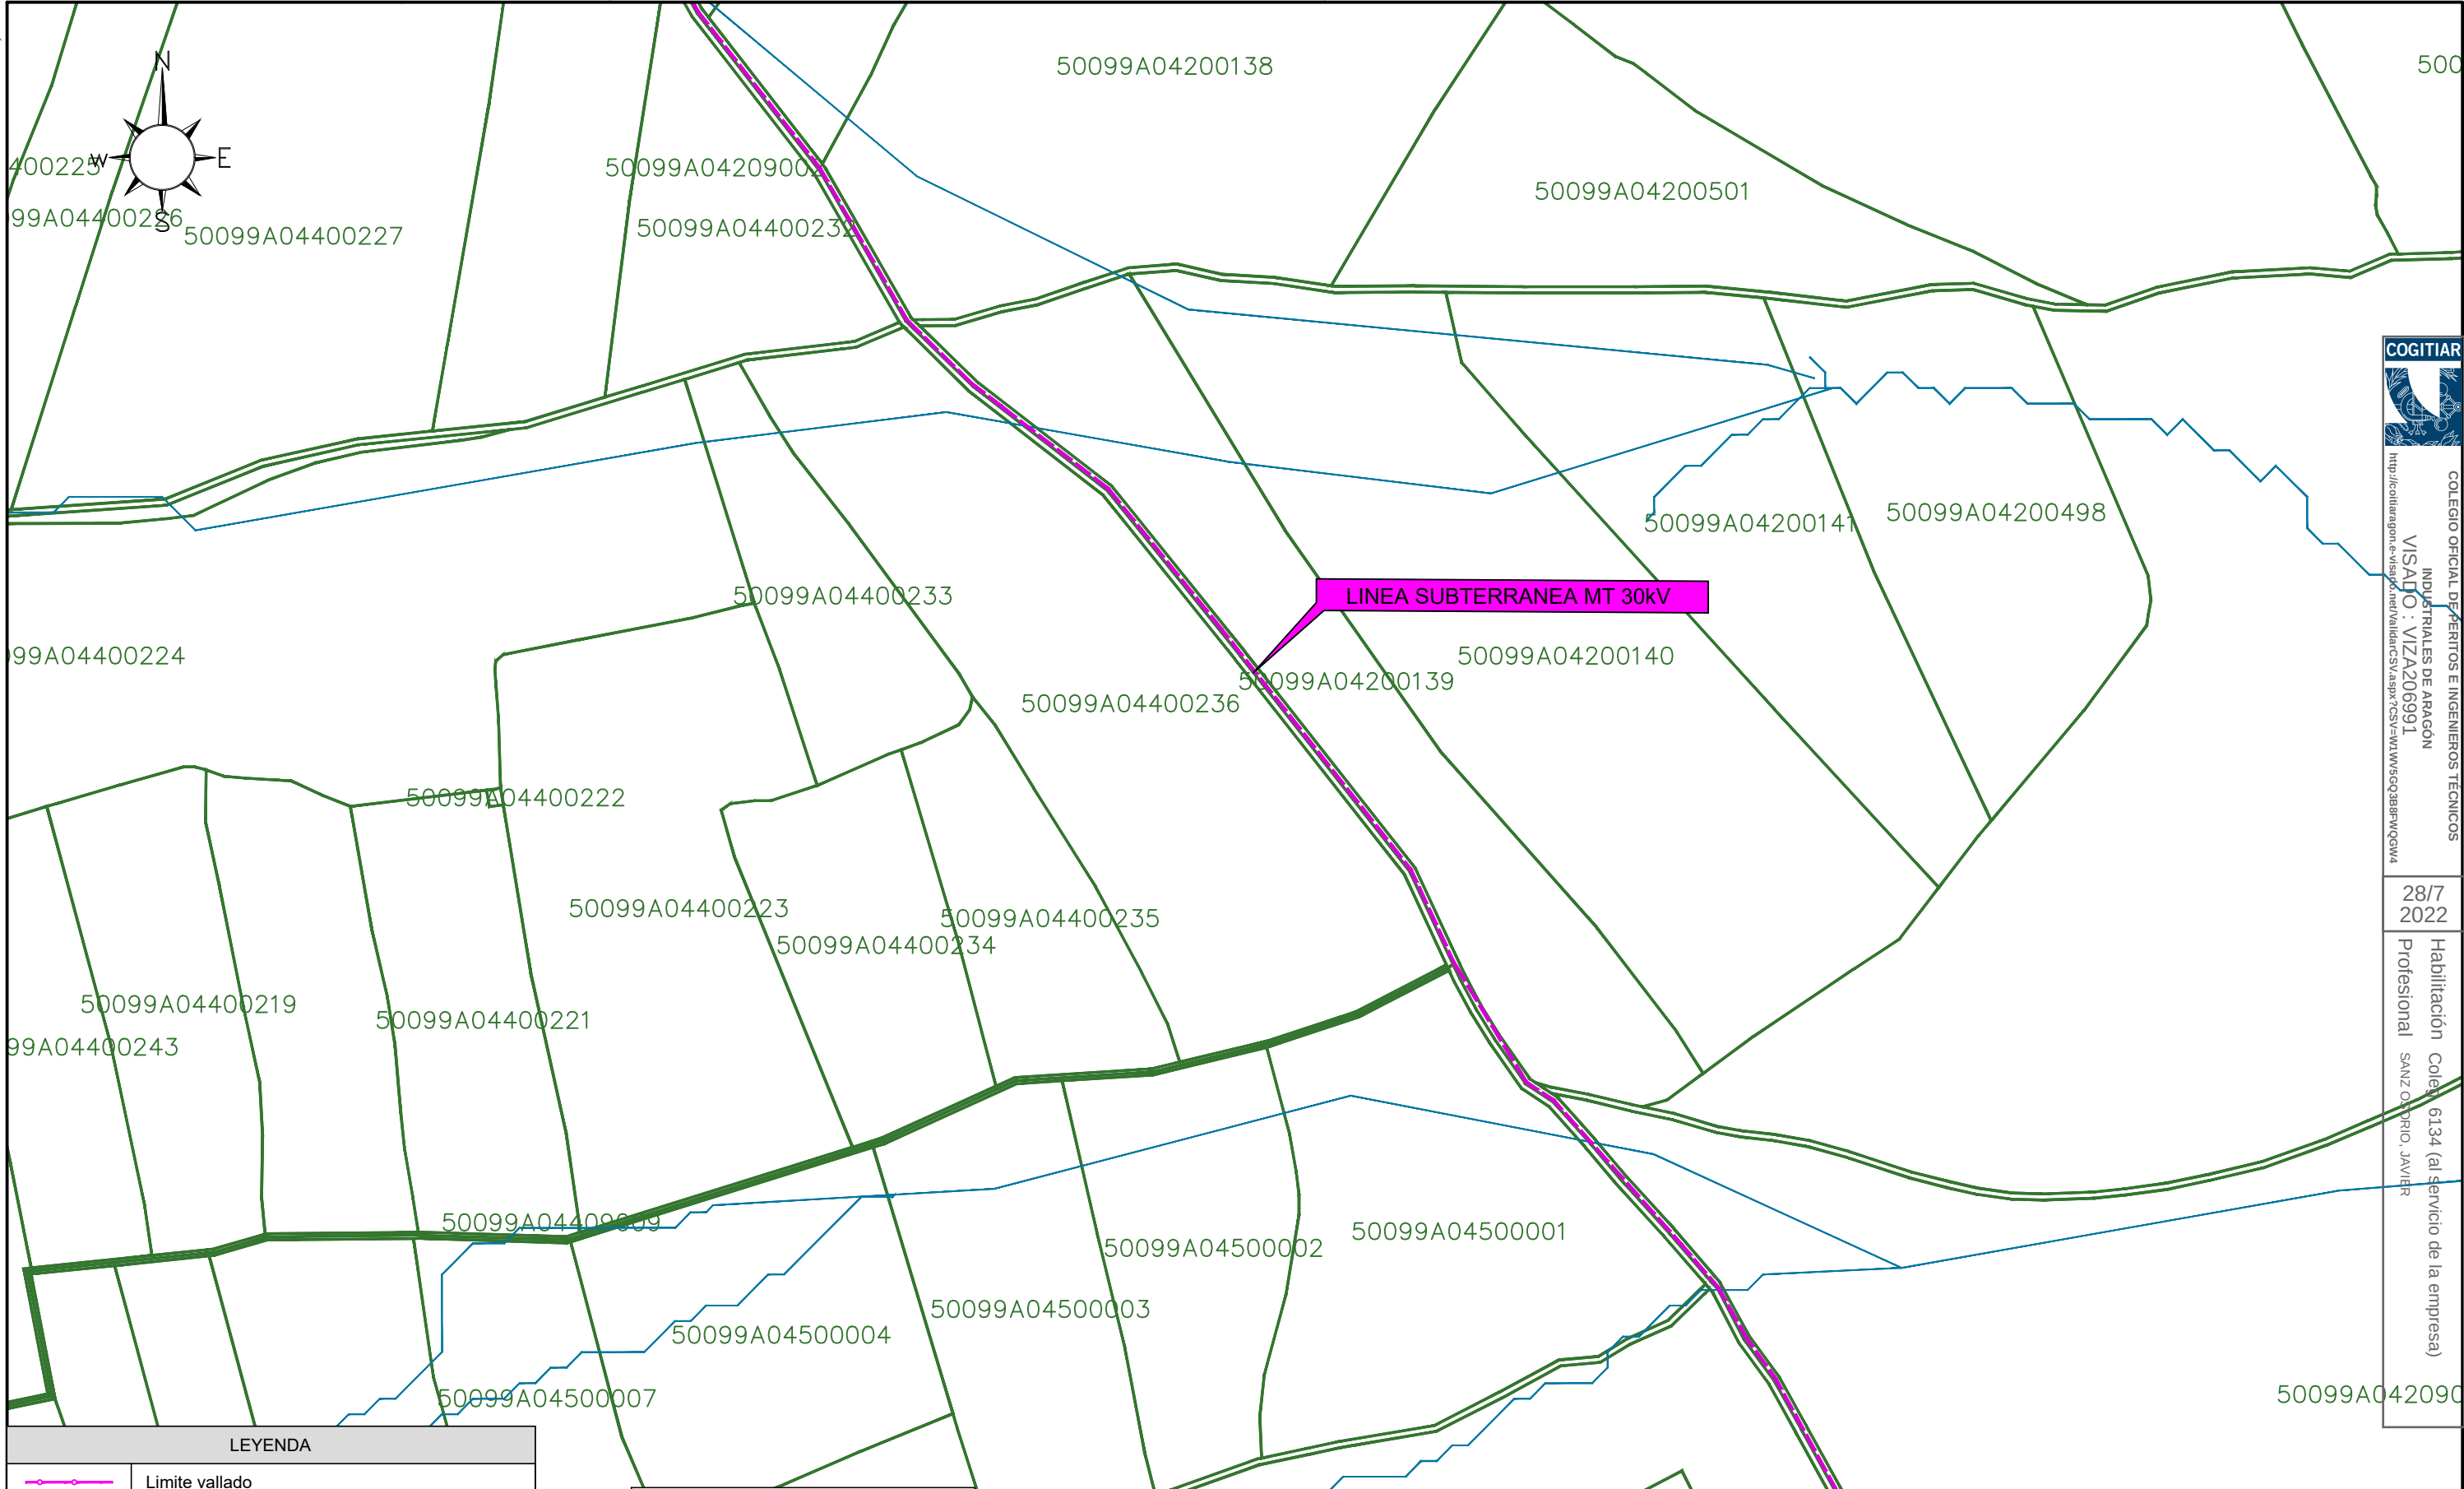


COLEGIO OFICIAL DE INGENIEROS TÉCNICOS INDUSTRIALES DE ARAGÓN
VISADO : VIZA206991
<http://cogitar.gob.es/visado/validarVisa.aspx?CSY=VIAW6GQ388P1Q6M4>

28/7
2022

Habilitación Colegiada 6134 (al servicio de la empresa)
Profesional SANZ OSORIO, JAVIER

LEYENDA	
	Limite vallado
	Limite perimetro proyecto
	Vial 10 m.
	Vial 3 m.
	Seguidor solar
	Power Station
	Inversor String
	Linea subterranea evacuación 30 kV

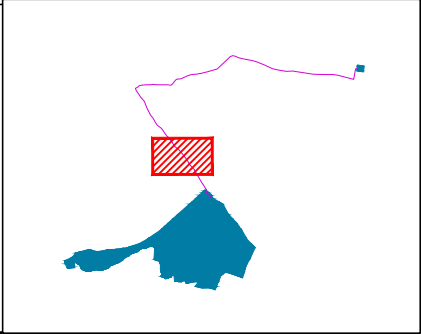

El Ingeniero Técnico Industrial
Al servicio de Sisener Ingenieros S.L.
D. Javier Sanz Osorio
Nº Colegiado COGITAR: 6.134



SR SISENER INGENIEROS, S.L.




	Fecha:	Nombre:
Dibujado:	07/2022	SSR
Comprobado:	07/2022	SSR
Aprobado:	07/2022	SSR

PROYECTO TÉCNICO ADMINISTRATIVO
FV RUEDA SUR SOLAR 1 – 30MWp
TT.MM. EPILA (ZARAGOZA)

PLANTA GENERAL. DETALLES

Escala: 1/2.000	
Revisión:	00
Hoja:	10
Siguiente:	11
Código: 21-2290-03	

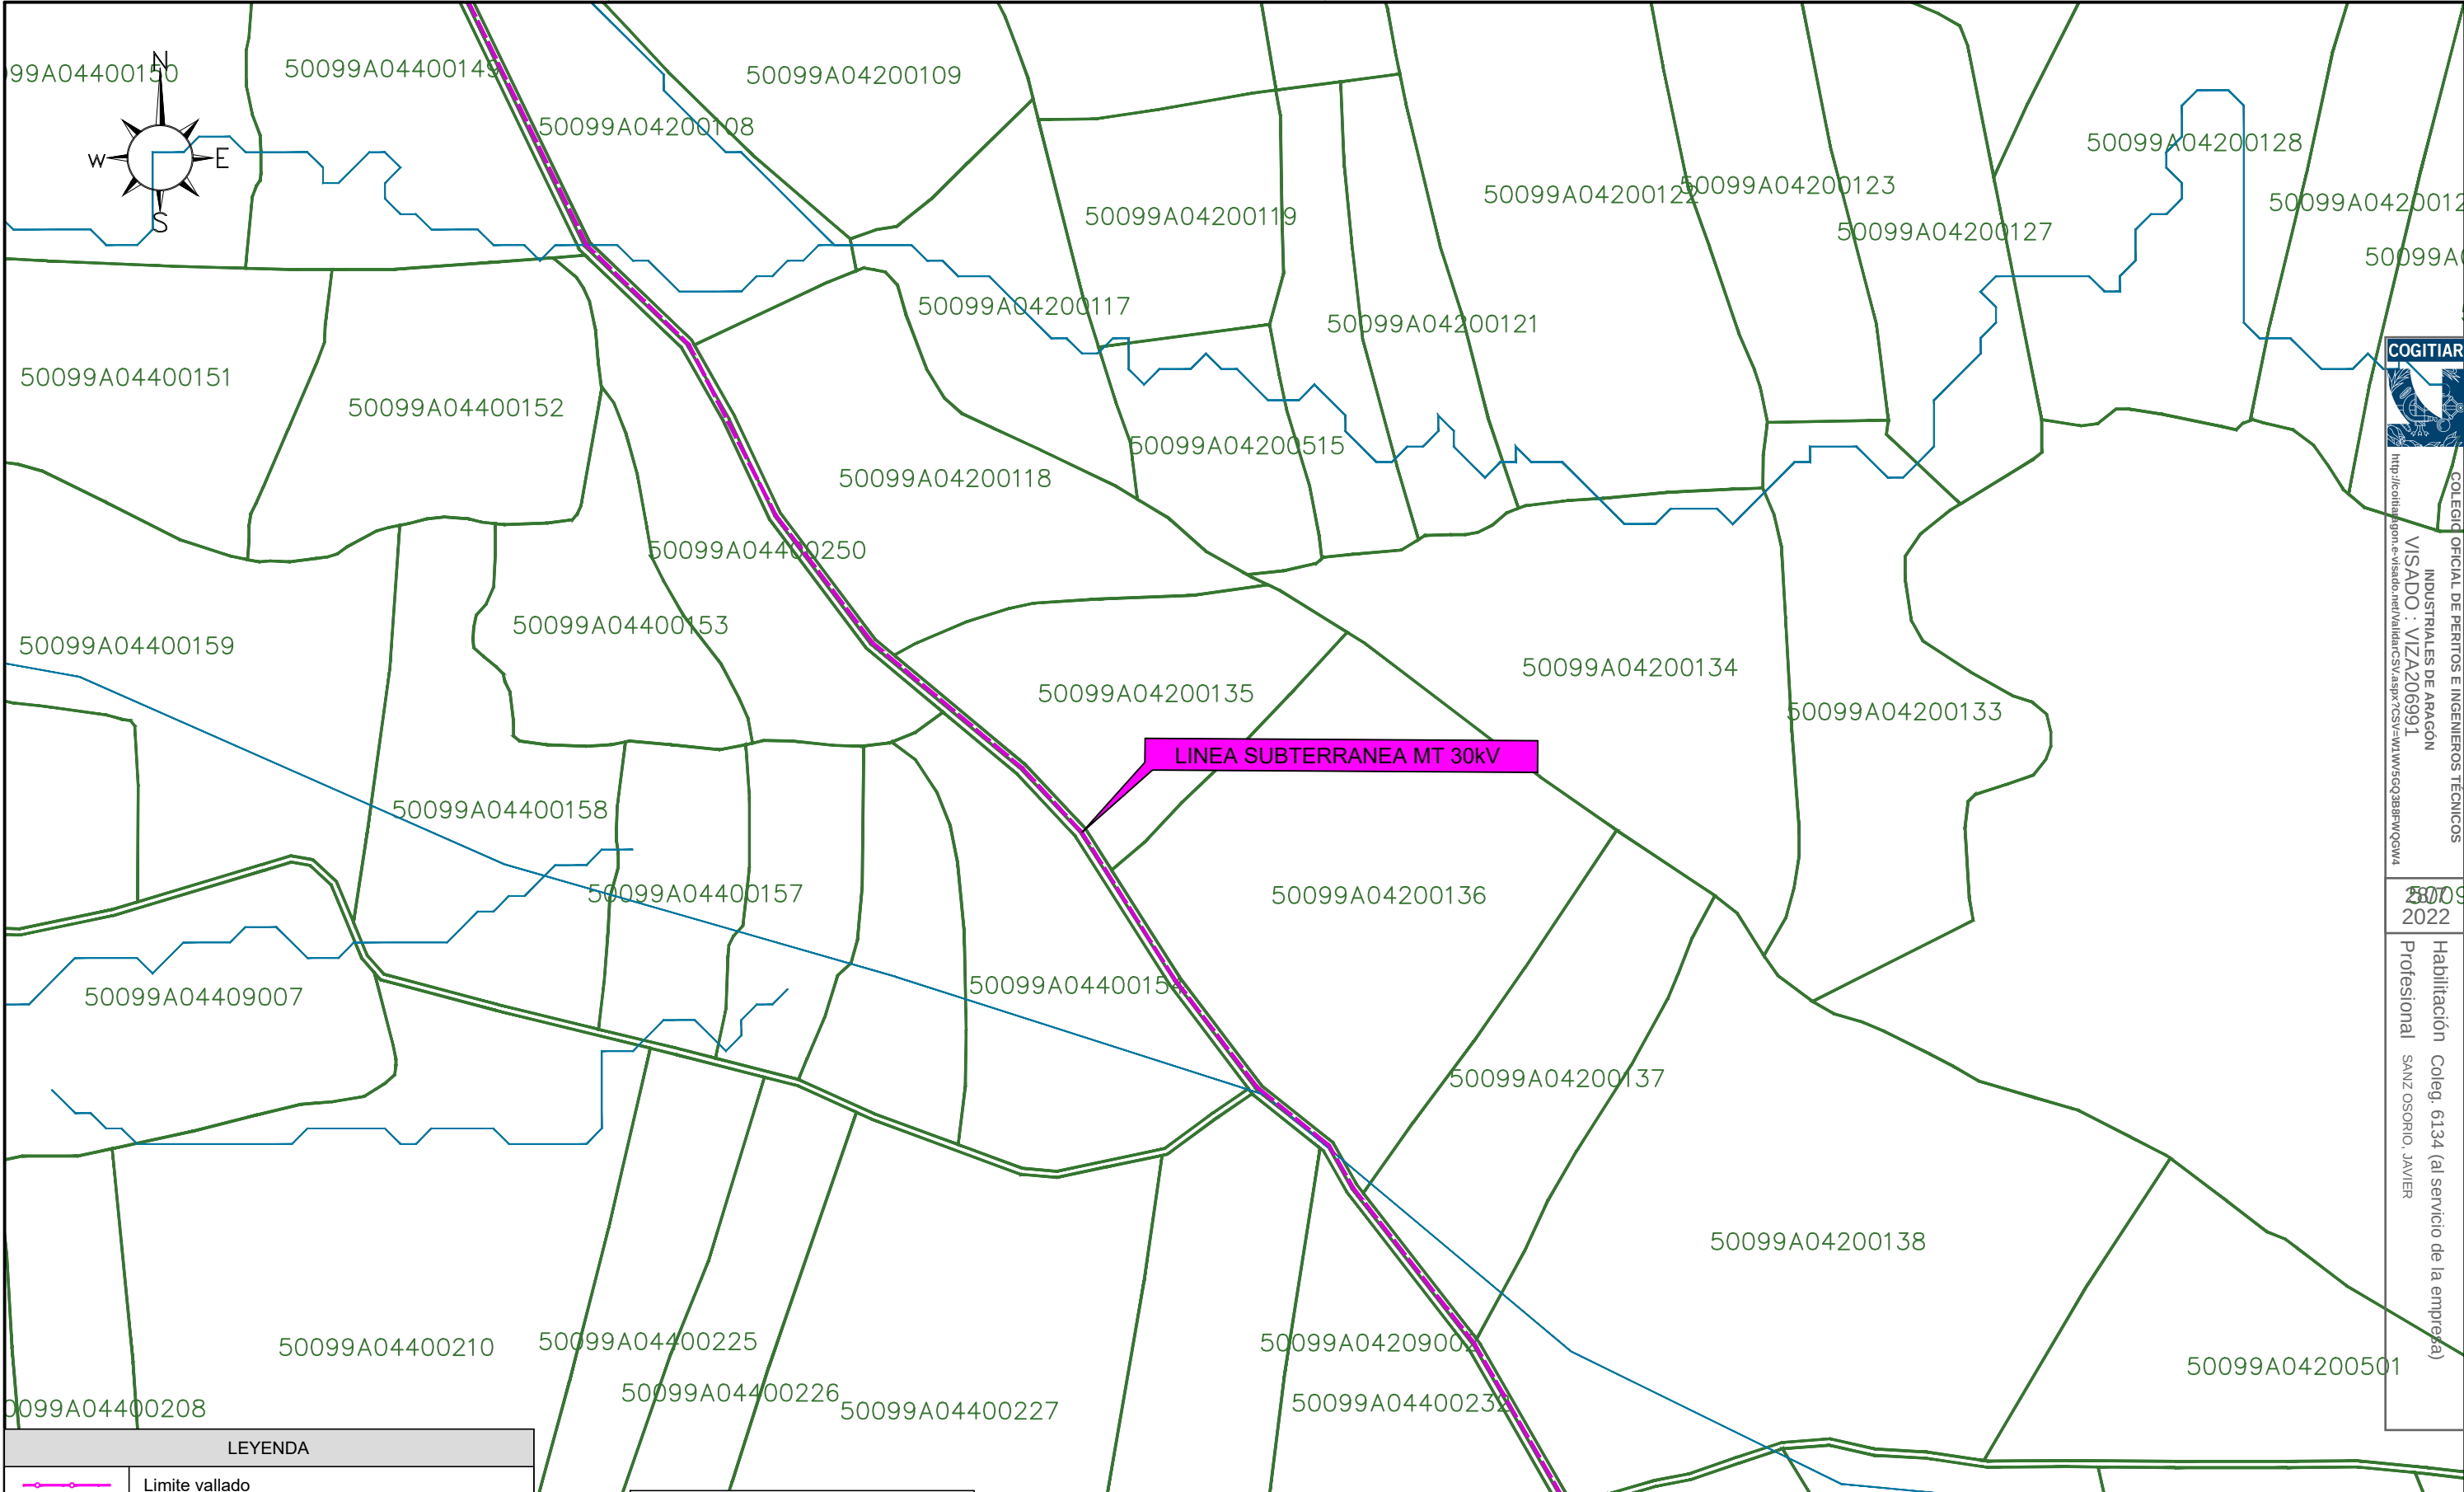


COLEGIO OFICIAL DE PERITOS E INGENIEROS TÉCNICOS
INDUSTRIALES DE ARAGÓN
VISADO : VIZA206991
<http://colegioingenieros-aragon.es/validacion.aspx?CSY=VAVW6GQ388P4QGM4>

2009
2022

Habilitación Coleg. 6134 (al servicio de la empresa)
Profesional SANZ OSORIO, JAVIER

LEYENDA	
	Limite vallado
	Limite perimetro proyecto
	Vial 10 m.
	Vial 3 m.
	Seguidor solar
	Power Station
	Inversor String
	Linea subterranea evacuación 30 kV

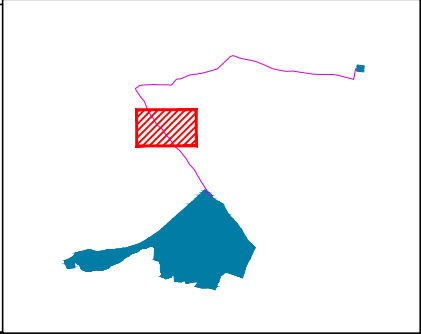

El Ingeniero Técnico Industrial
Al servicio de Sisener Ingenieros S.L.
D. Javier Sanz Osorio
Nº Colegiado COGITIAR: 6.134



SISENER INGENIEROS, S.L.




	Fecha:	Nombre:
Dibujado:	07/2022	SSR
Comprobado:	07/2022	SSR
Aprobado:	07/2022	SSR


PROYECTO TÉCNICO ADMINISTRATIVO
FV RUEDA SUR SOLAR 1 – 30MWp
TT.MM. EPILA (ZARAGOZA)

PLANTA GENERAL. DETALLES

Escala: 1/2.000	
Revisión:	00
Hoja:	11
Siguiente:	12
Código: 21-2290-03	

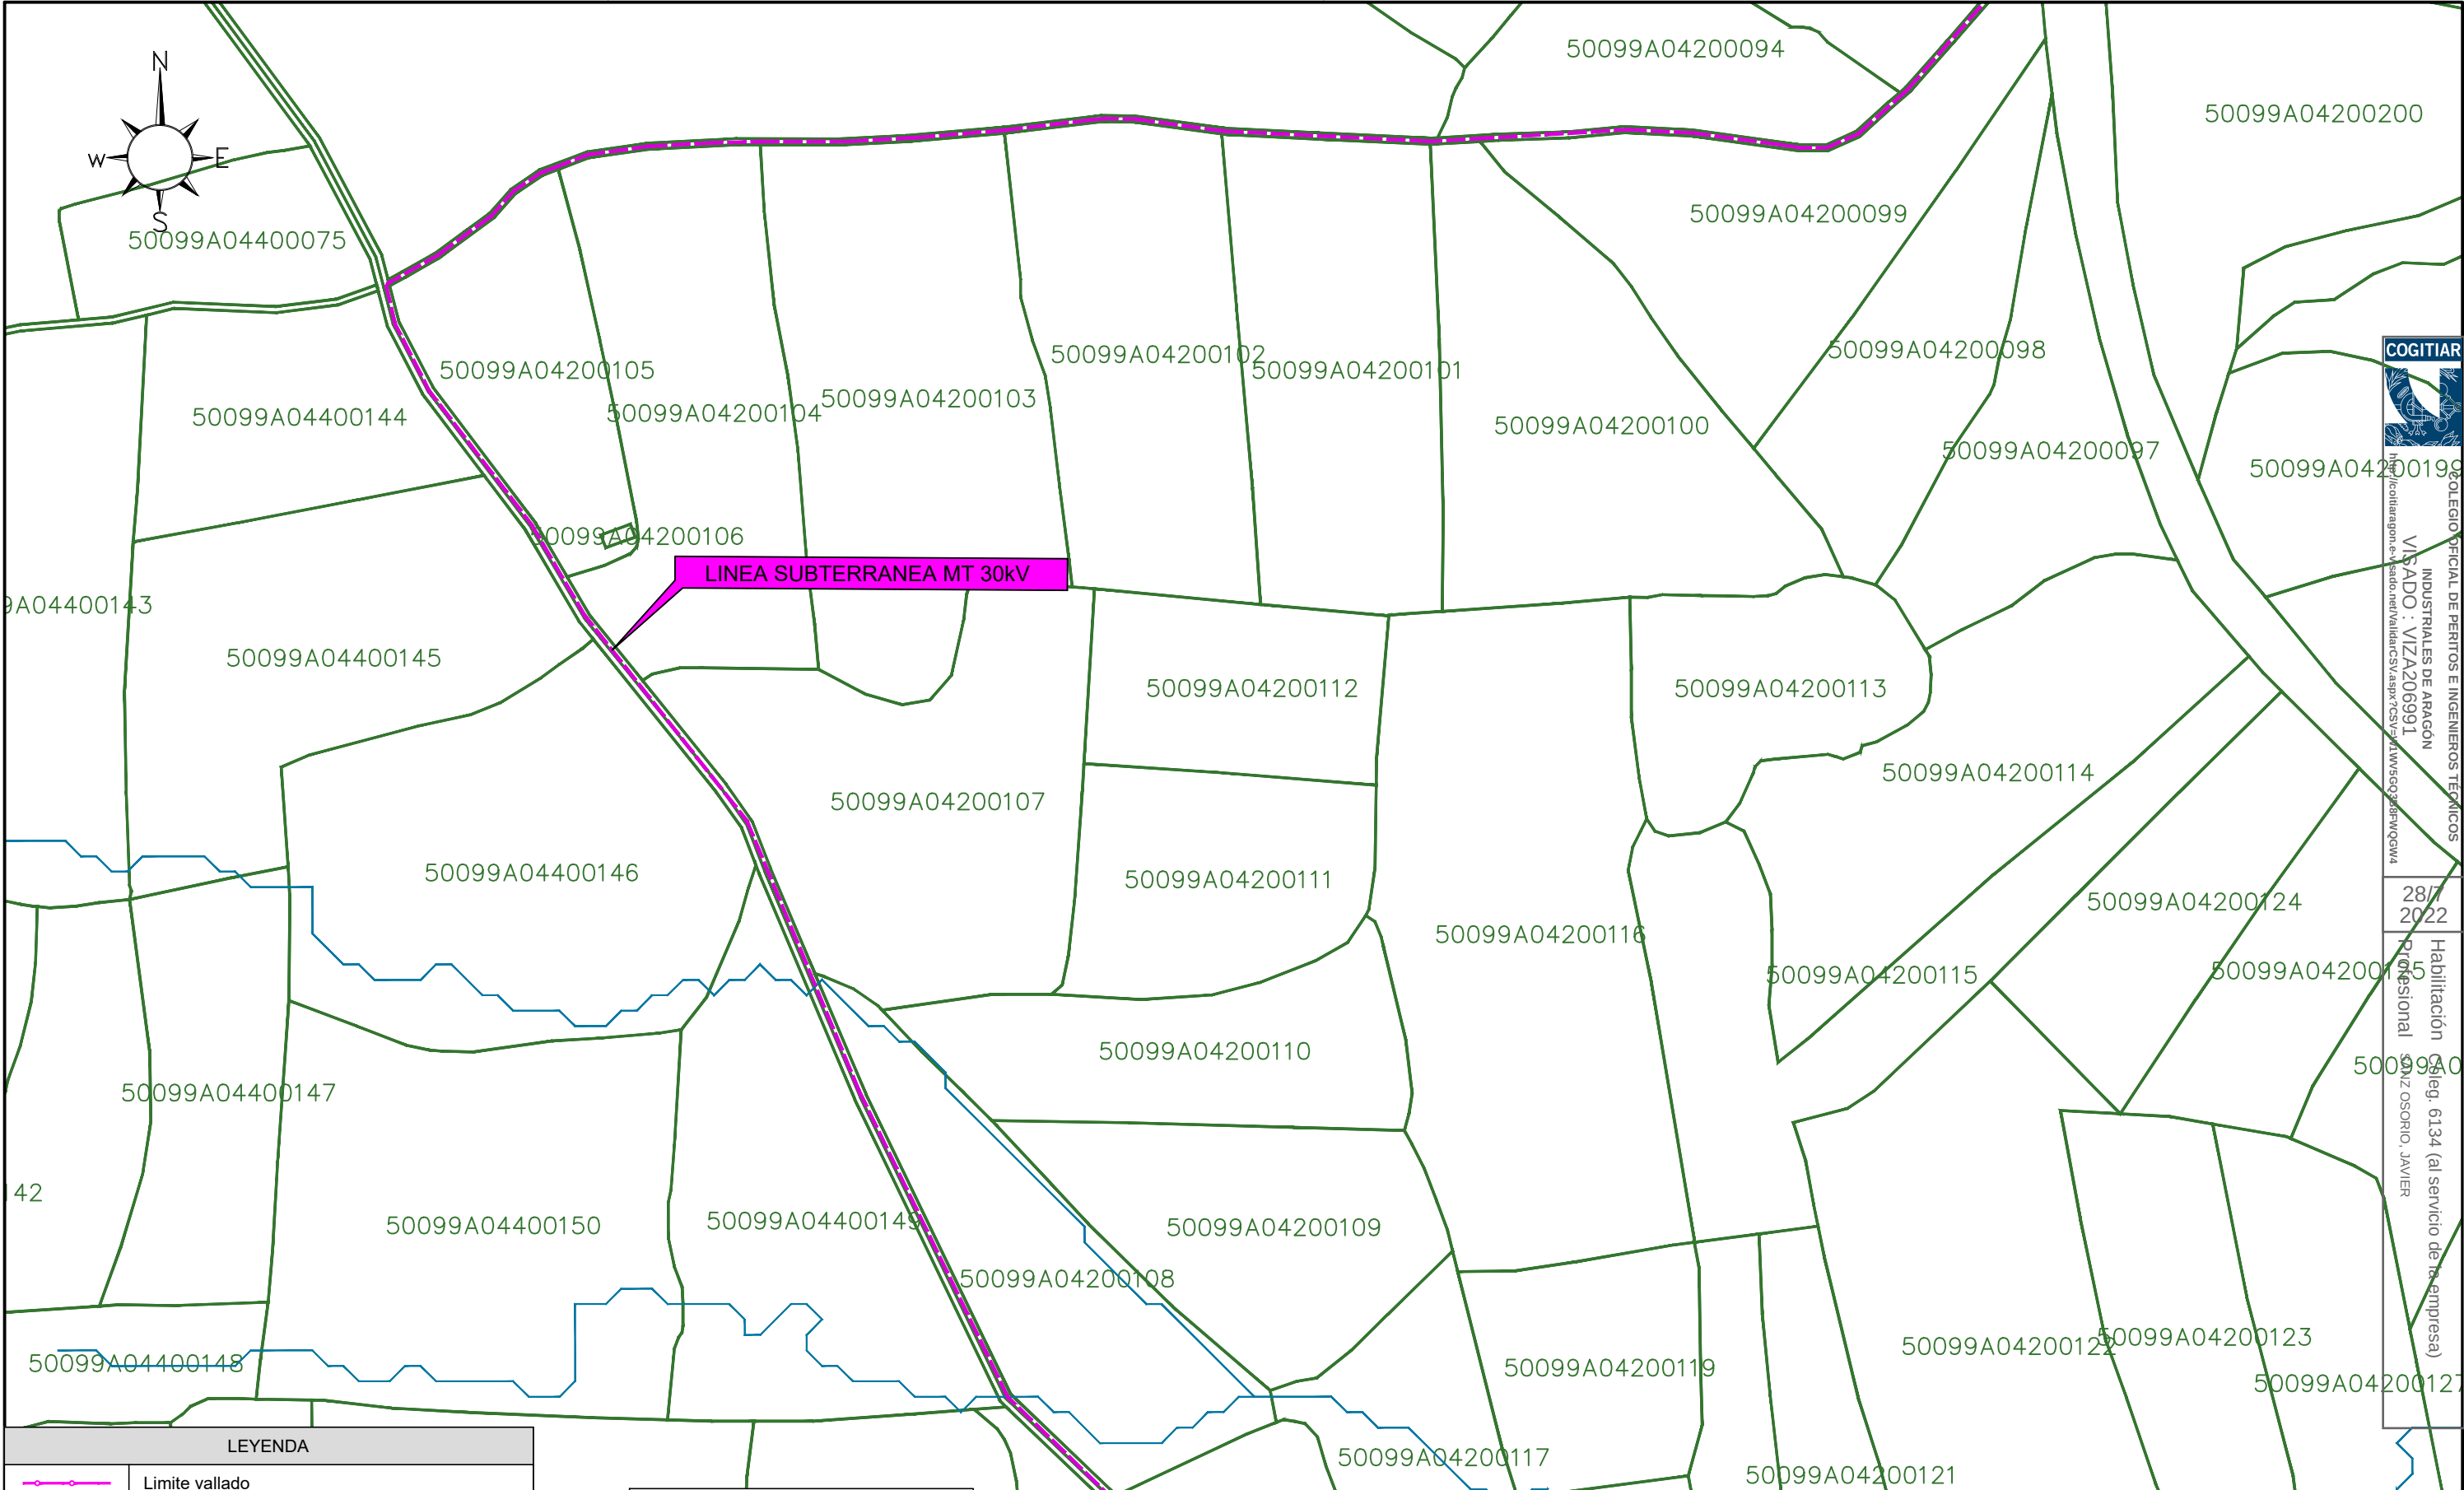

LEYENDA	
	Limite vallado
	Limite perimetro proyecto
	Vial 10 m.
	Vial 3 m.
	Seguidor solar
	Power Station
	Inversor String
	Linea subterranea evacuación 30 kV

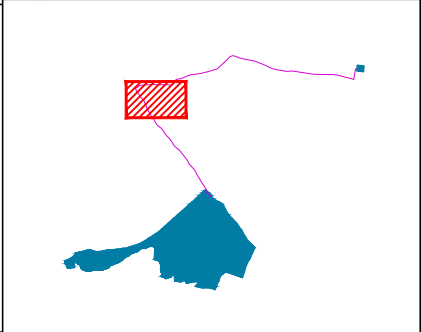

El Ingeniero Técnico Industrial
Al servicio de Sisener Ingenieros S.L.
D. Javier Sanz Osorio
Nº Colegiado COGITIAR: 6.134





	Fecha:	Nombre:
Dibujado:	07/2022	SSR
Comprobado:	07/2022	SSR
Aprobado:	07/2022	SSR

PROYECTO TÉCNICO ADMINISTRATIVO FV RUEDA SUR SOLAR 1 – 30MWp TT.MM. EPILA (ZARAGOZA)	
PLANTA GENERAL. DETALLES	


Escala: 1/2.000	
Revisión:	00
Hoja:	12
Siguiente:	13
Código: 21-2290-03	

COLEGIO OFICIAL DE PERITOS E INGENIEROS TÉCNICOS
INDUSTRIALES DE ARAGÓN
VISADO : VIZA206991
Habilitación Profesional
Sanz Osorio, Javier
Reg. 6134 (al servicio de la empresa)

28/7/2022

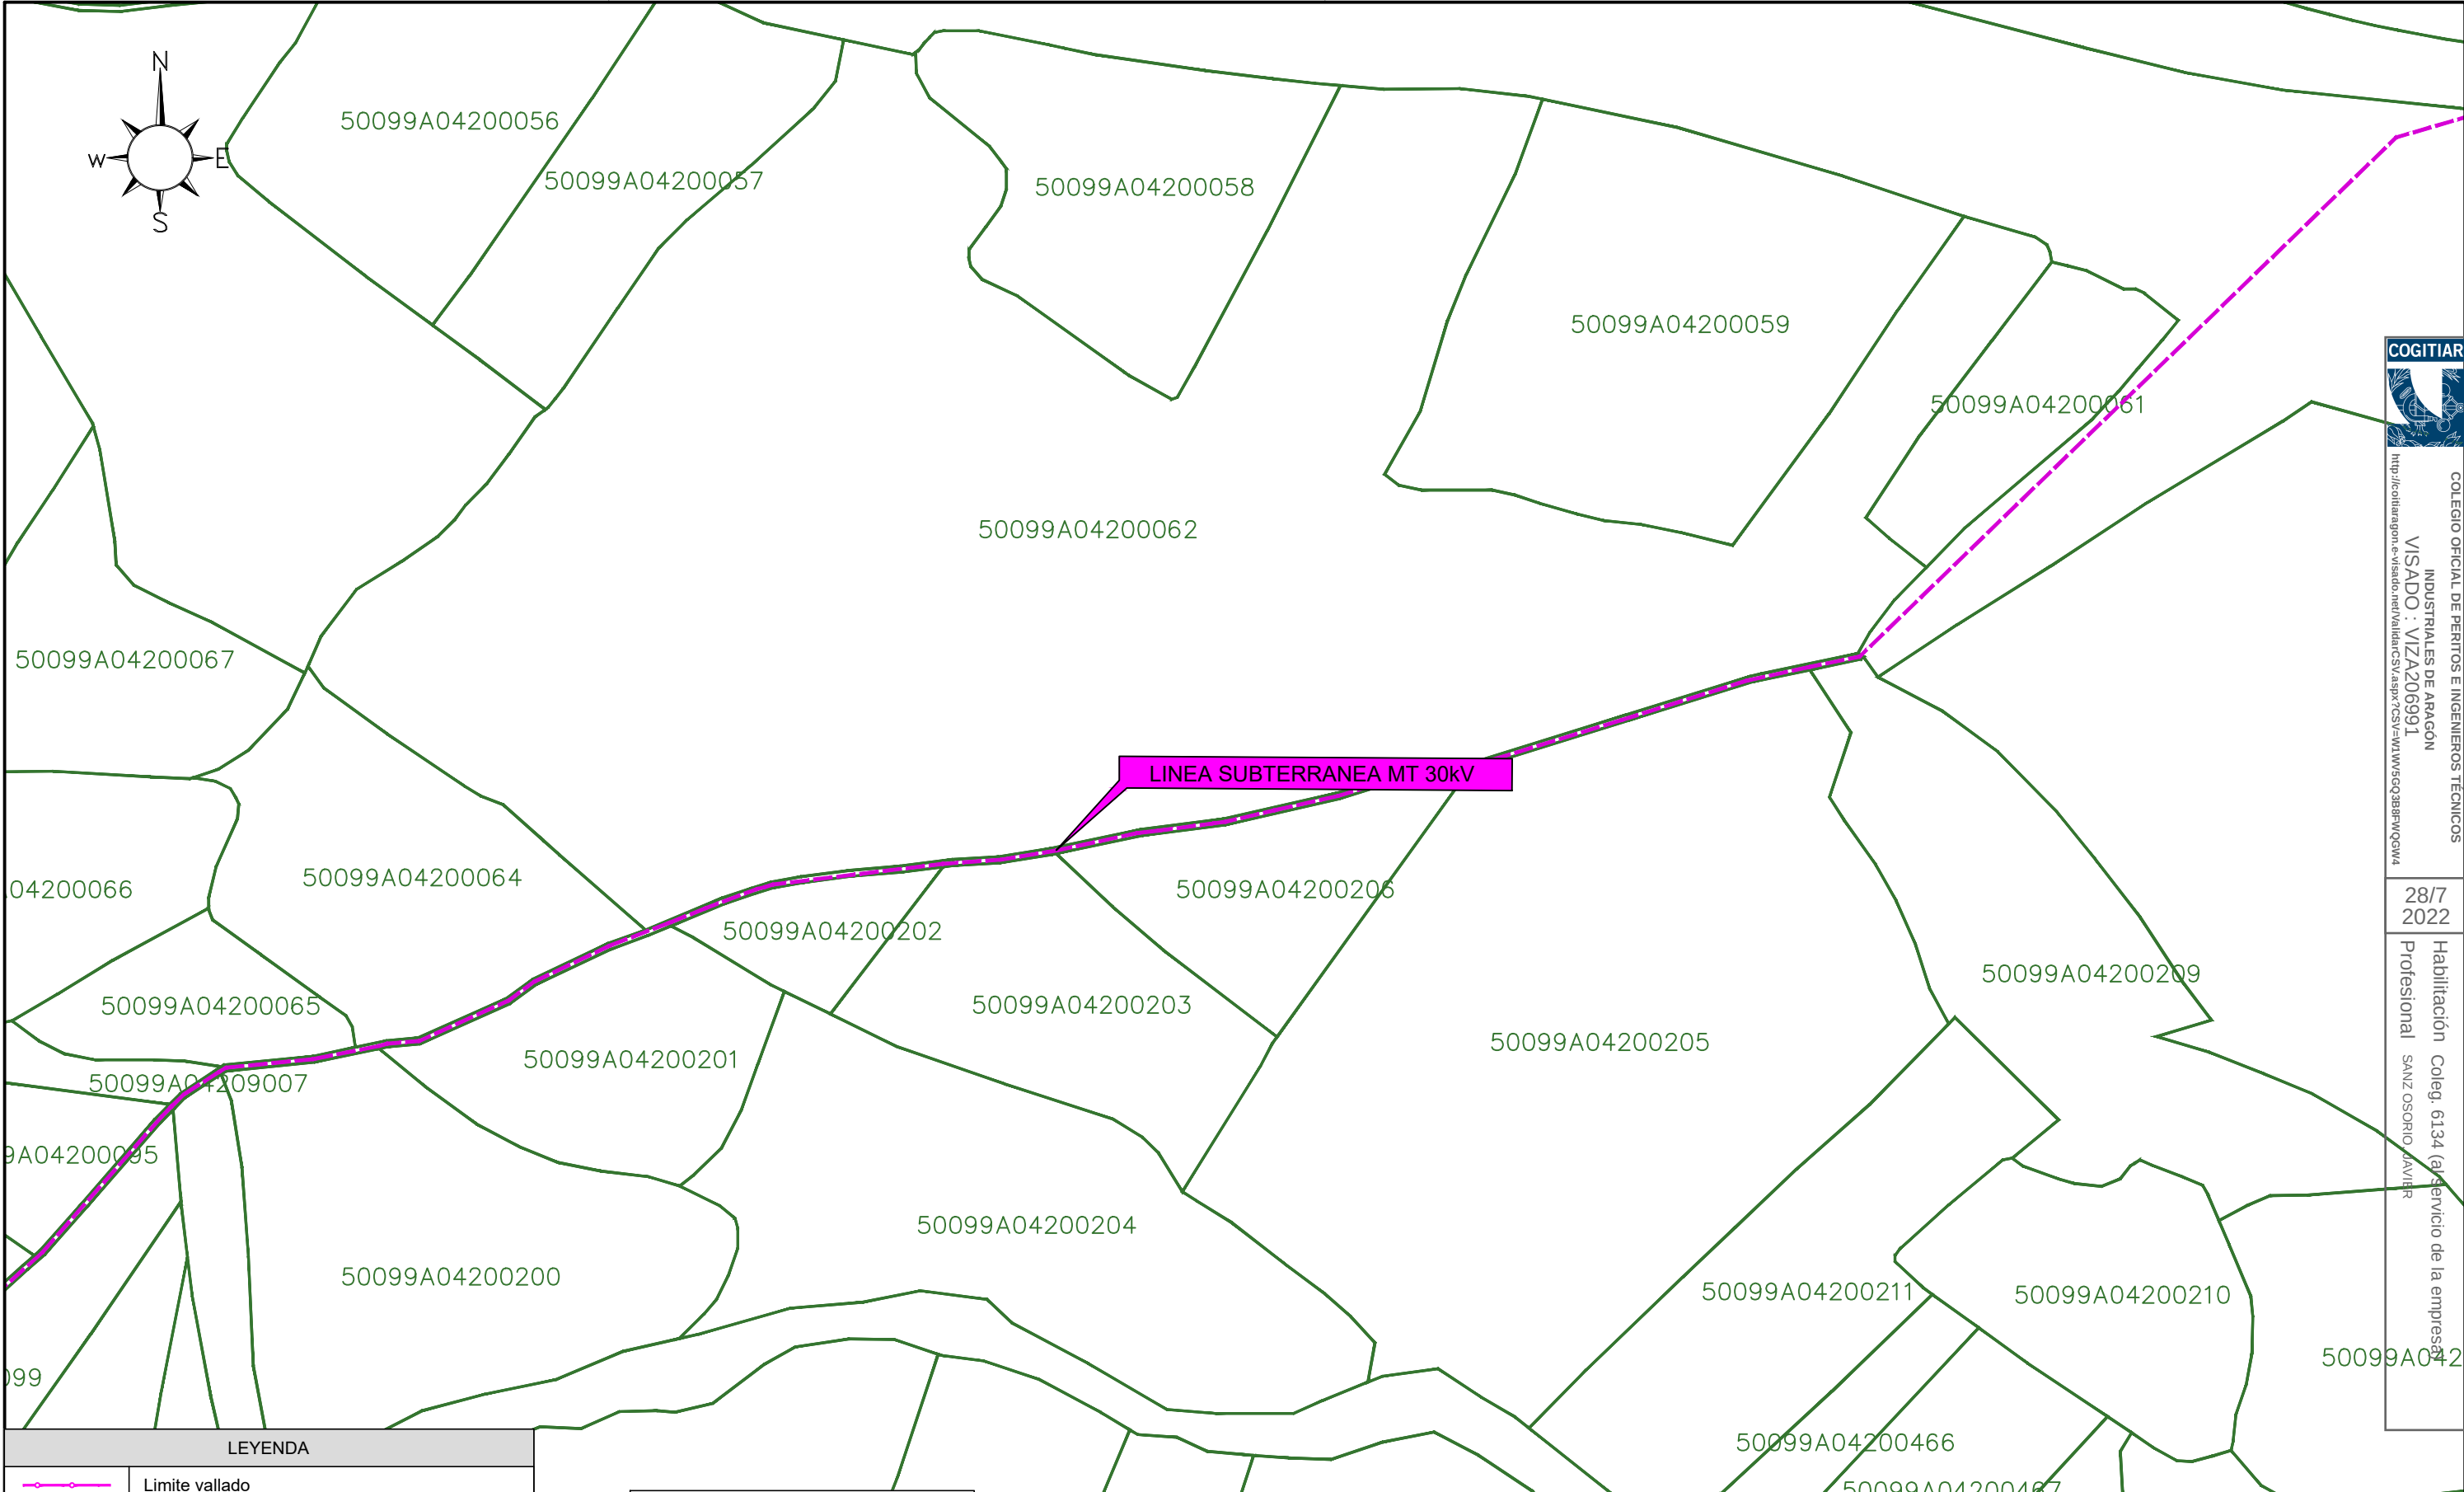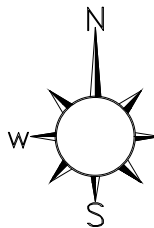

LEYENDA	
	Limite vallado
	Limite perimetro proyecto
	Vial 10 m.
	Vial 3 m.
	Seguidor solar
	Power Station
	Inversor String
	Linea subterranea evacuación 30 kV

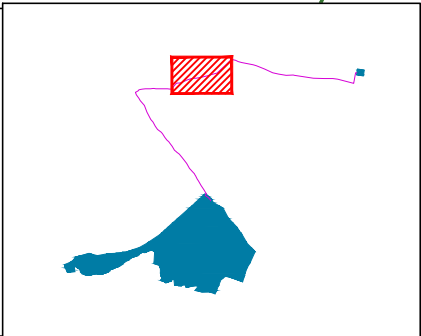

El Ingeniero Técnico Industrial
Al servicio de Sisener Ingenieros S.L.
D. Javier Sanz Osorio
Nº Colegiado COGITIAR: 6.134



	Fecha:	Nombre:
Dibujado:	07/2022	SSR
Comprobado:	07/2022	SSR
Aprobado:	07/2022	SSR

PROYECTO TÉCNICO ADMINISTRATIVO
FV RUEDA SUR SOLAR 1 – 30MWp
TT.MM. EPILA (ZARAGOZA)

PLANTA GENERAL. DETALLES



Escala:		1/2.000
Revisión:	00	
Hoja:	13	
Siguiente:	14	
Código:		
21-2290-03		




COLEGIO OFICIAL DE PERITOS E INGENIEROS TÉCNICOS
INDUSTRIALES DE ARAGÓN
VISADO : VIZA206991
<http://cogitiar.gob.es/validacion.aspx?CSY=V1WV6GQ388P1Q6W4>

28/7
2022

Habilitación Coleg. 6134 (al servicio de la empresa)
Profesional SANZ OSORIO, JAVIER

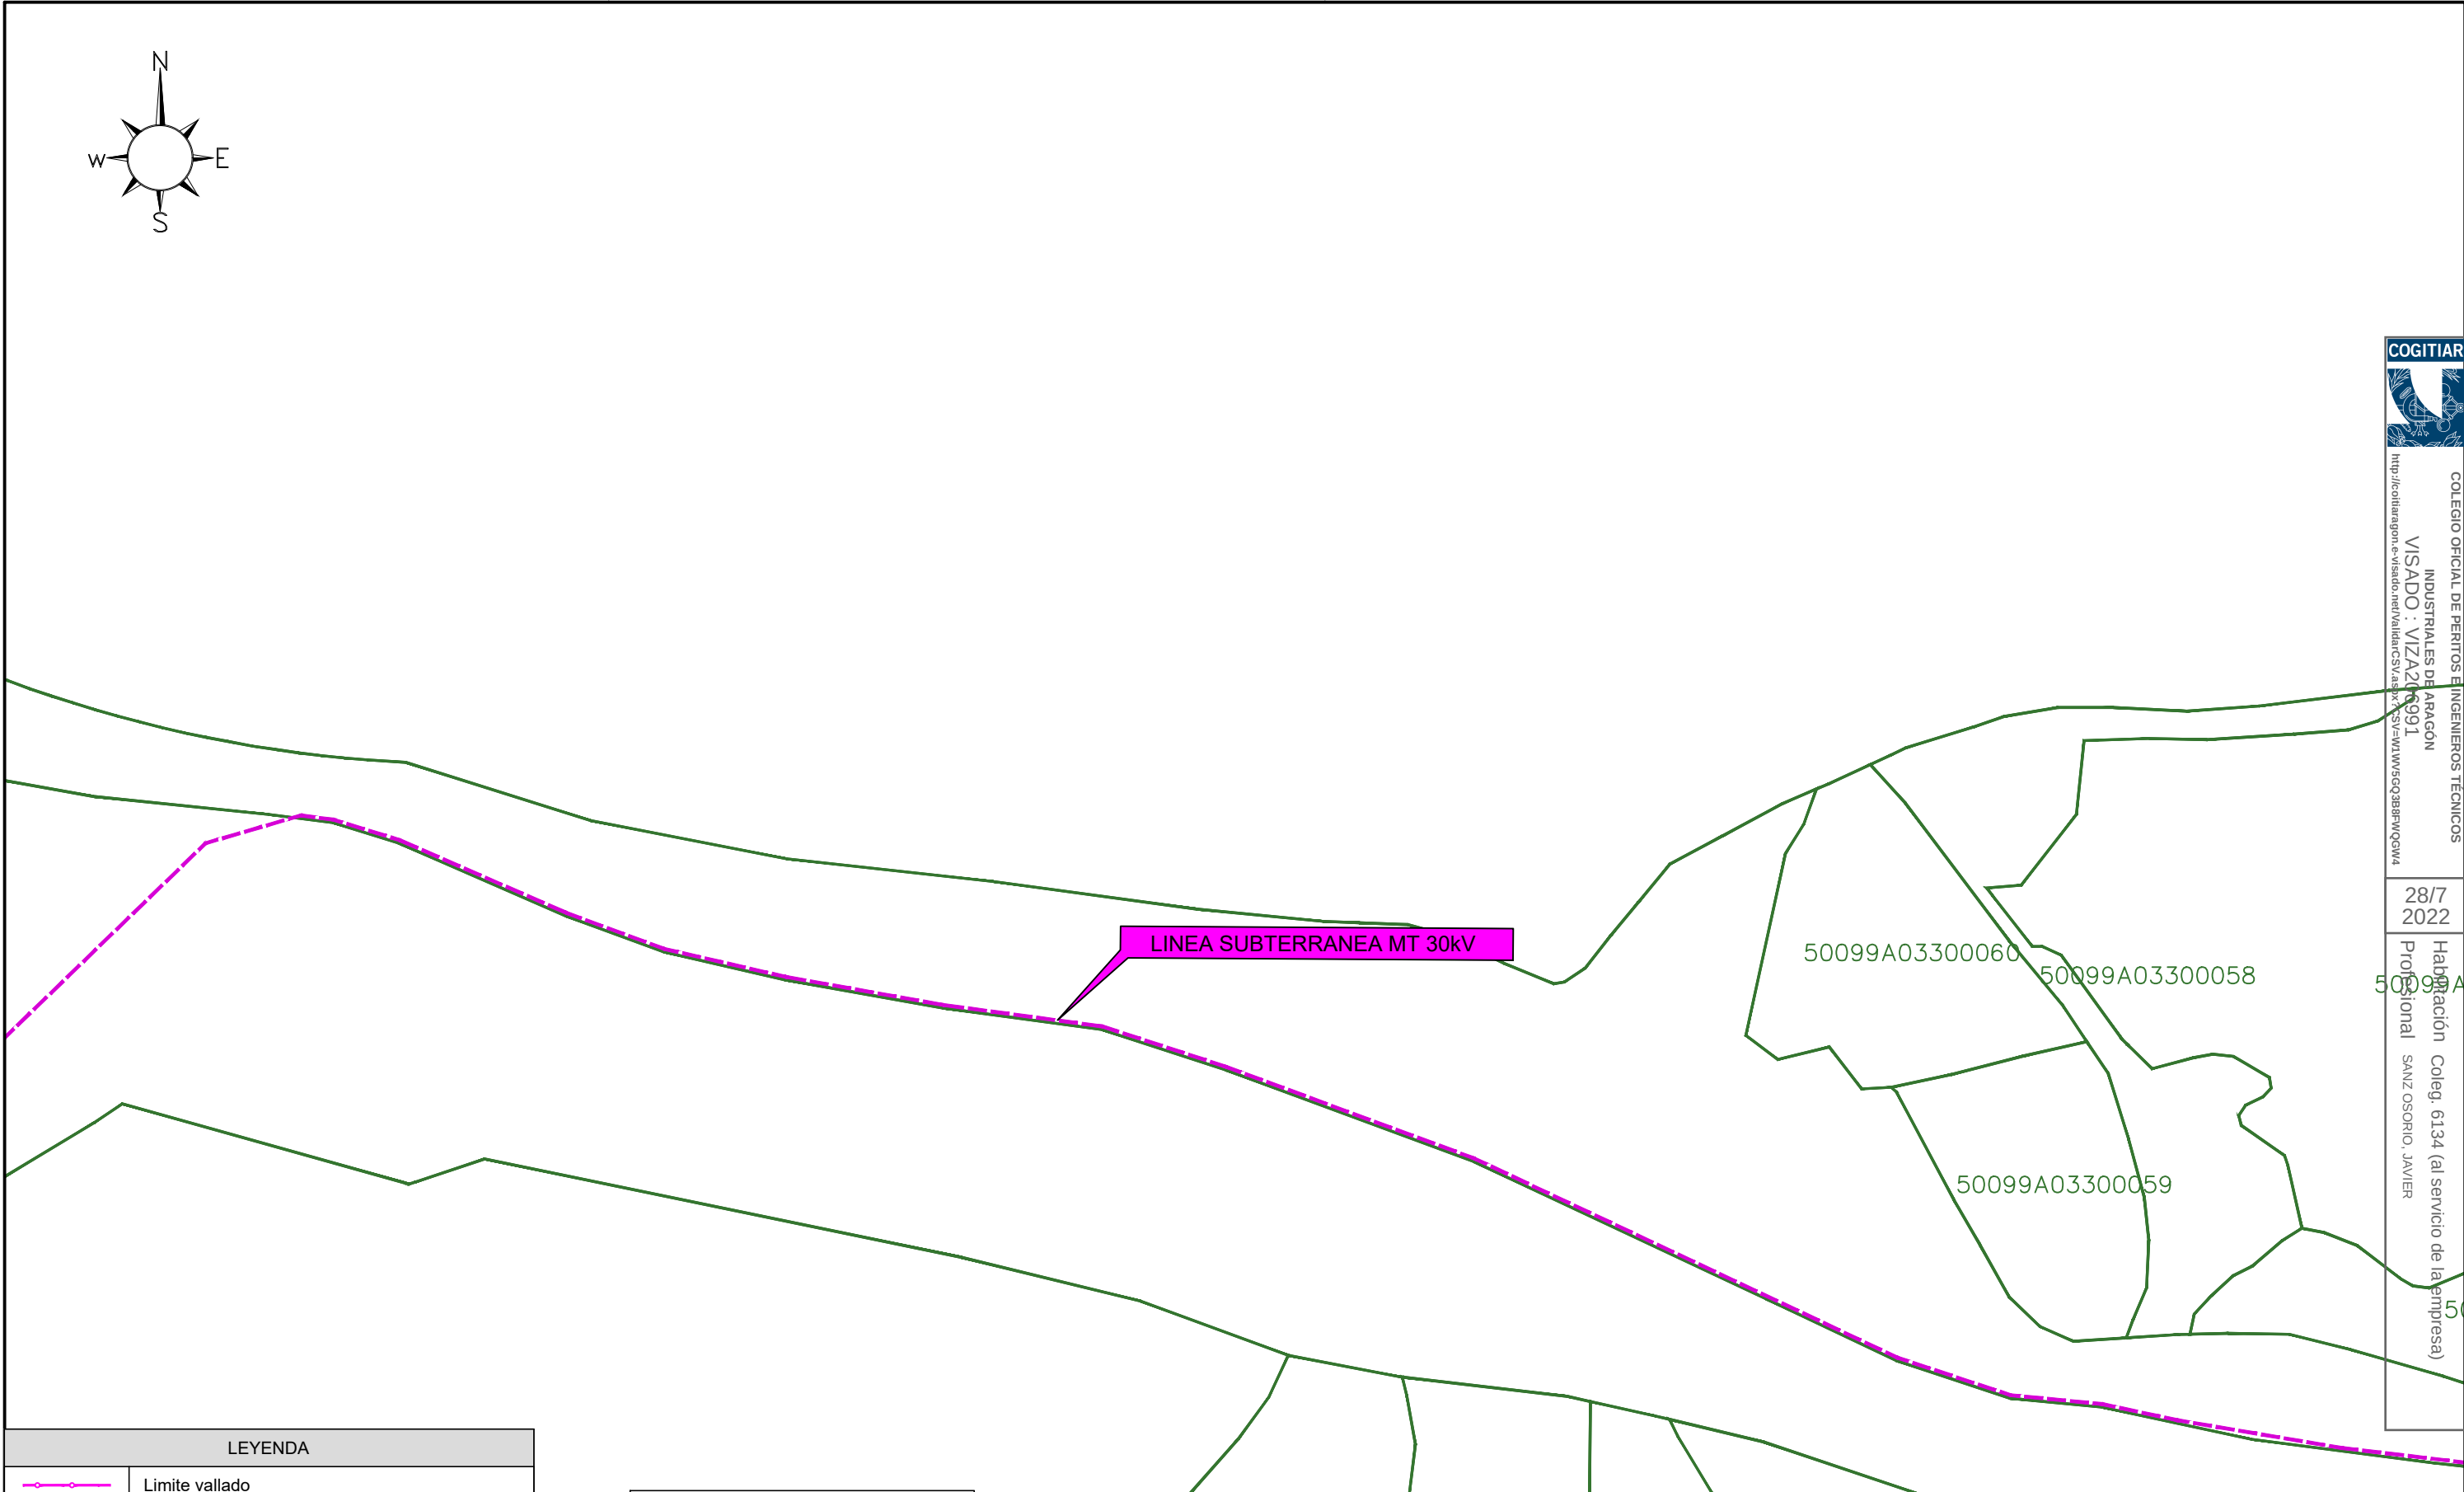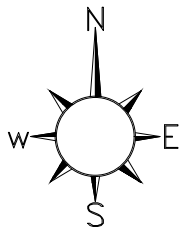

LEYENDA	
	Limite vallado
	Limite perimetro proyecto
	Vial 10 m.
	Vial 3 m.
	Seguidor solar
	Power Station
	Inversor String
	Linea subterranea evacuación 30 kV

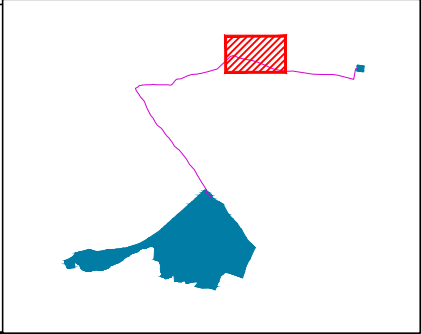

El Ingeniero Técnico Industrial
Al servicio de Sisener Ingenieros S.L.
D. Javier Sanz Osorio
Nº Colegiado COGITIAR: 6.134



	Fecha:	Nombre:
Dibujado:	07/2022	SSR
Comprobado:	07/2022	SSR
Aprobado:	07/2022	SSR

PROYECTO TÉCNICO ADMINISTRATIVO FV RUEDA SUR SOLAR 1 – 30MWp TT.MM. EPILA (ZARAGOZA)	
PLANTA GENERAL. DETALLES	

Escala: 1/2.000	
Revisión:	00
Hoja:	14
Siguiente:	15
Código: 21-2290-03	

COLEGIO OFICIAL DE PERITOS E INGENIEROS TÉCNICOS INDUSTRIALES DE ARAGÓN

VISADO : VIZA200991


<http://cogitiar.org/e-visado.net/validarCV.aspx?CVST=VIAW6GQ38BPWQW4>

28/7 2022


Hab. en Coleg. 6134 (al servicio de la empresa)

Prof. Sanz Osorio, Javier

50099A

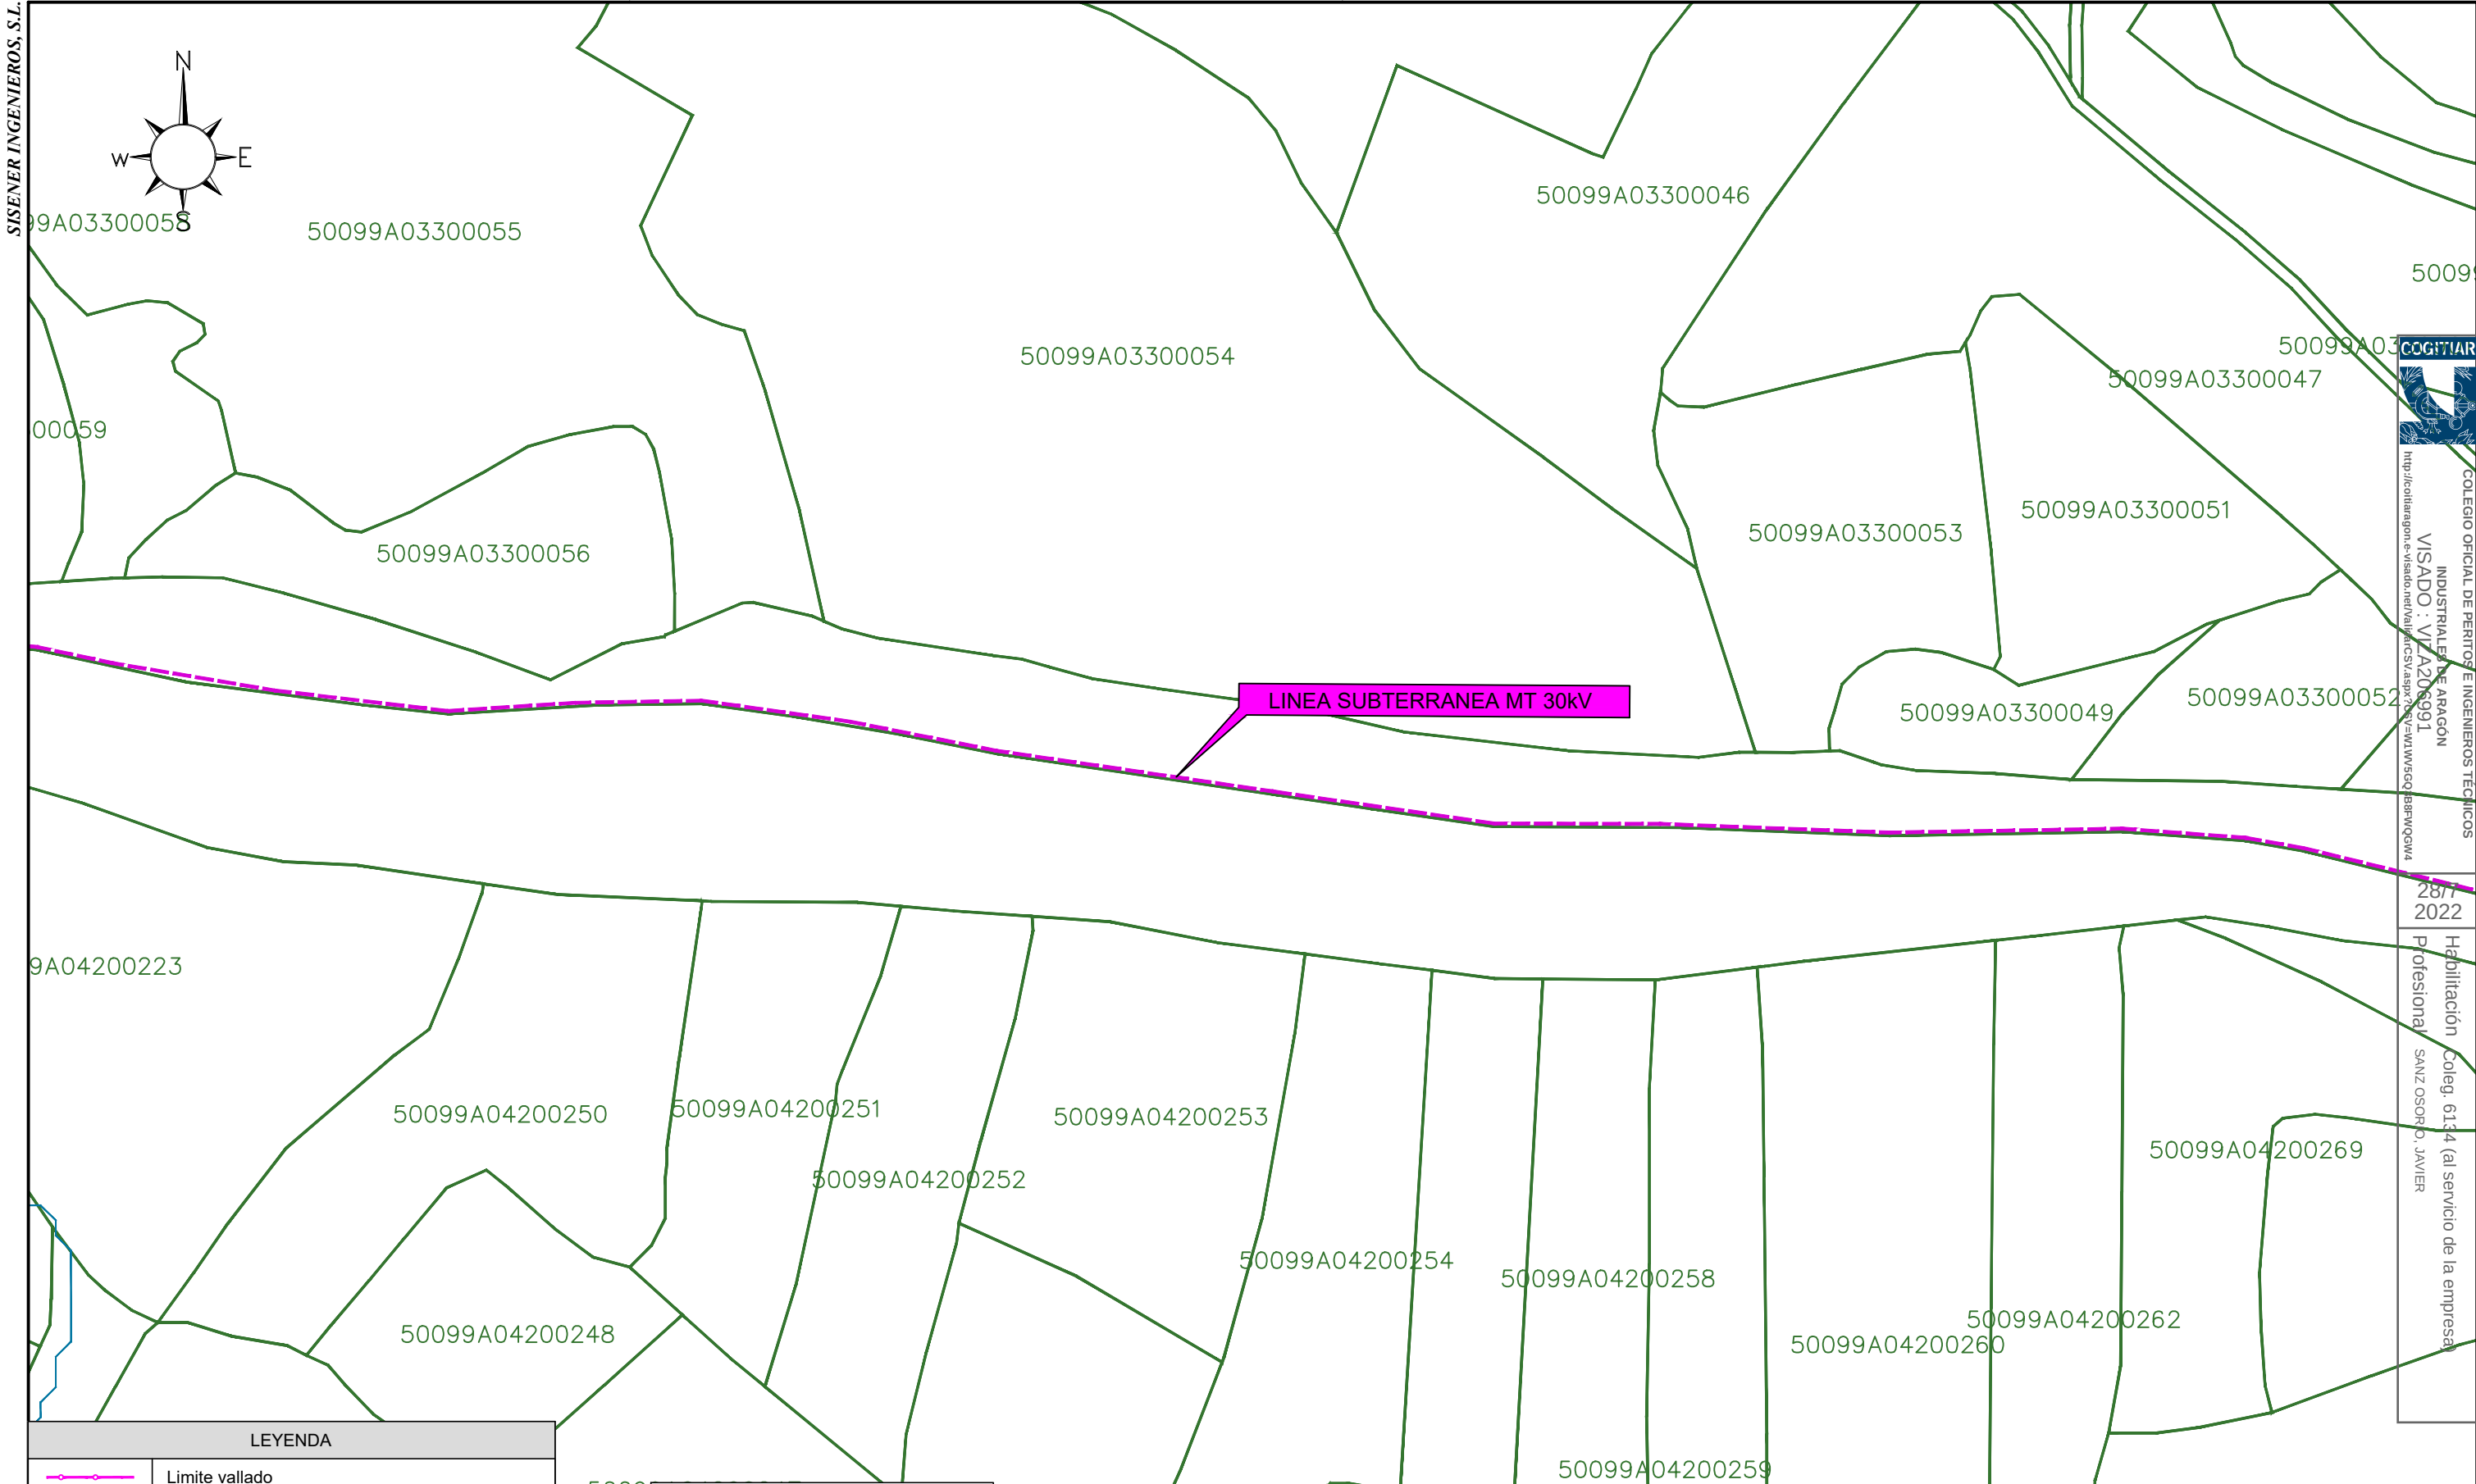

LEYENDA	
	Limite vallado
	Limite perimetro proyecto
	Vial 10 m.
	Vial 3 m.
	Seguidor solar
	Power Station
	Inversor String
	Linea subterranea evacuación 30 kV

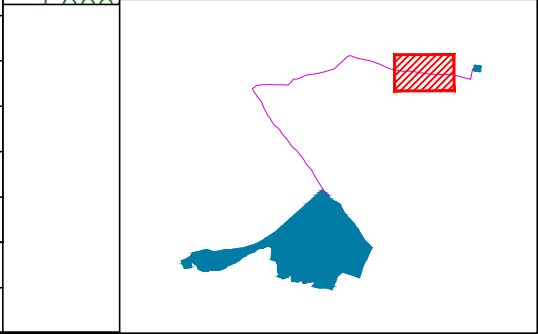

El Ingeniero Técnico Industrial
Al servicio de Sisener Ingenieros S.L.
D. Javier Sanz Osorio
Nº Colegiado COGITIAR: 6.134


	Fecha:	Nombre:
Dibujado:	07/2022	SSR
Comprobado:	07/2022	SSR
Aprobado:	07/2022	SSR

PROYECTO TÉCNICO ADMINISTRATIVO
FV RUEDA SUR SOLAR 1 – 30MWp
TT.MM. EPILA (ZARAGOZA)


PLANTA GENERAL. DETALLES

Escala:		1/2.000
Revisión:	00	
Hoja:	15	
Siguiente:	16	
Código: 21-2290-03		

COLEGIO OFICIAL DE PERITOS E INGENIEROS TÉCNICOS INDUSTRIALES DE ARAGÓN
VISADO : VIZ-208991
<http://cofitaaragon.es/visado/real/visados.aspx?ID=1414560>
Habilitación Coleg. 6134 (al servicio de la empresa) Profesional SANZ OSORIO, JAVIER

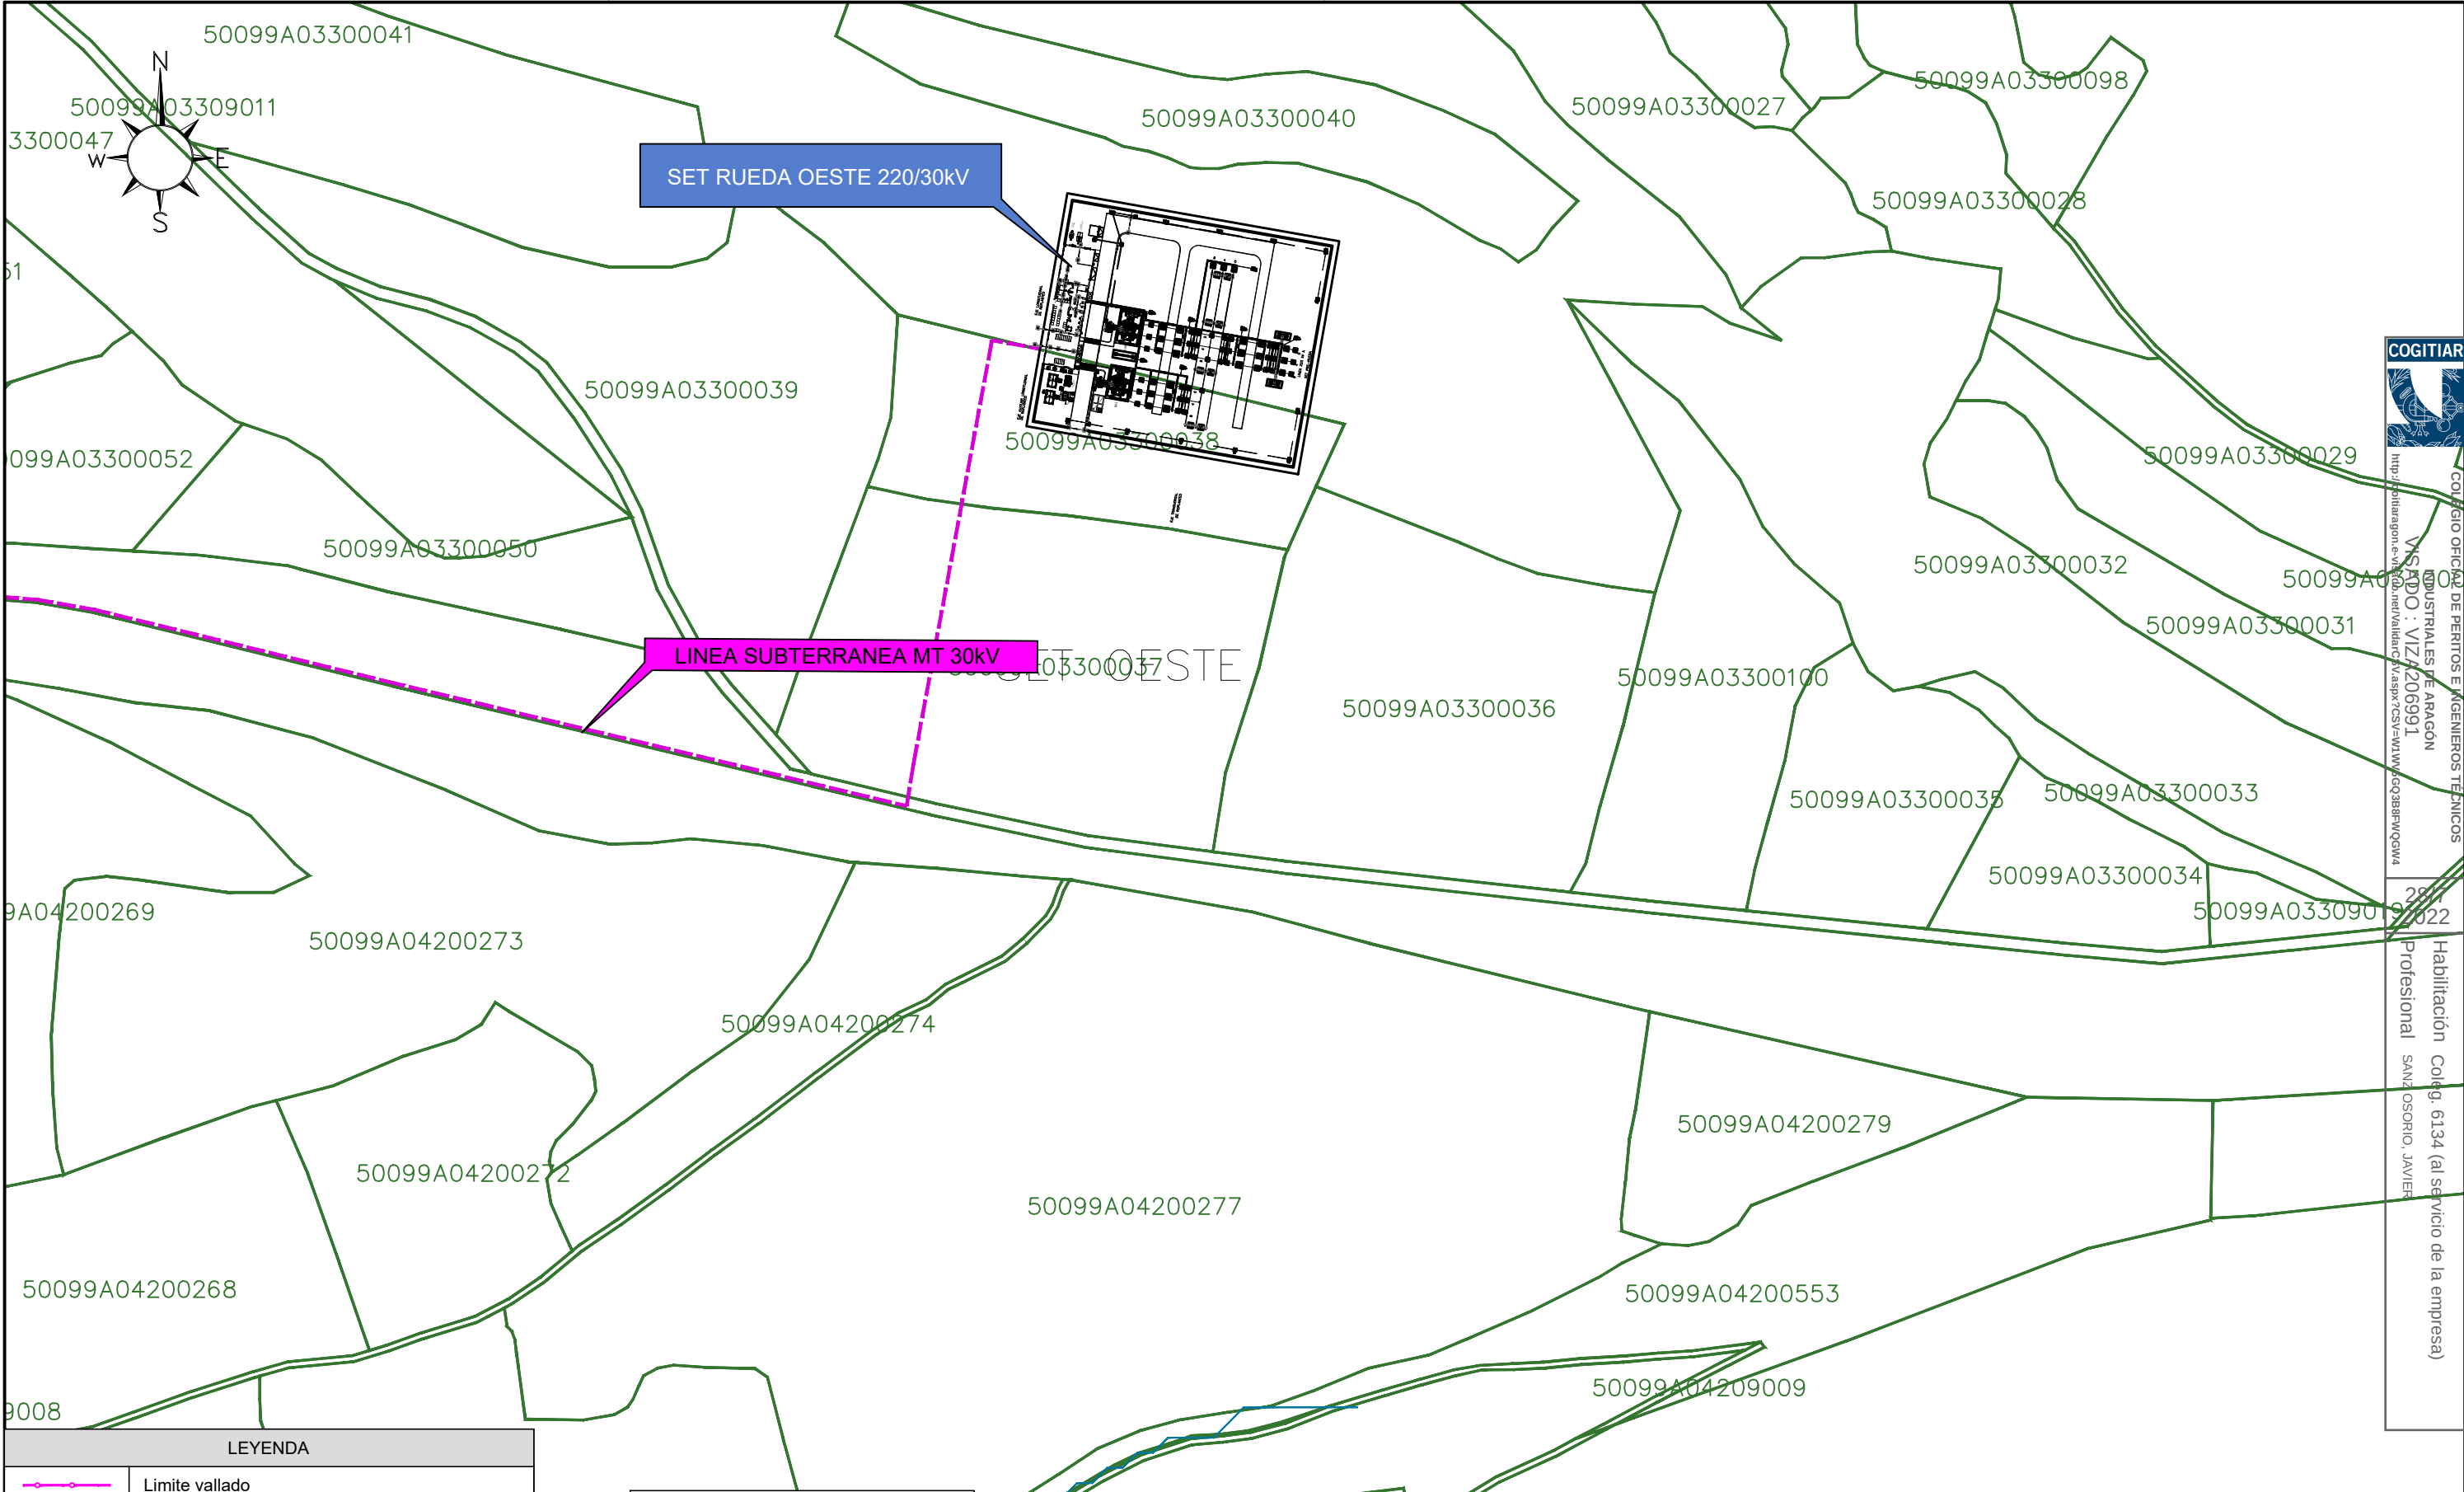

LEYENDA	
	Limite vallado
	Limite perimetro proyecto
	Vial 10 m.
	Vial 3 m.
	Seguidor solar
	Power Station
	Inversor String
	Linea subterranea evacuación 30 kV

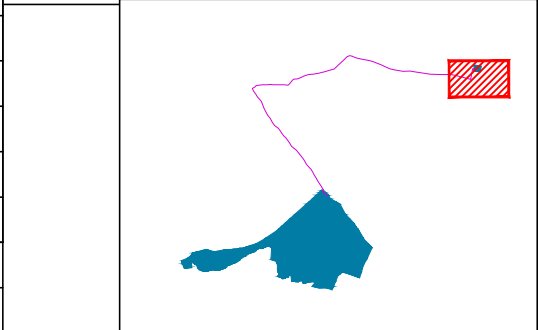

El Ingeniero Técnico Industrial
Al servicio de Sisener Ingenieros S.L.
D. Javier Sanz Osorio
Nº Colegiado COGITIAR: 6.134

	Fecha:	Nombre:
Dibujado:	07/2022	SSR
Comprobado:	07/2022	SSR
Aprobado:	07/2022	SSR

PROYECTO TÉCNICO ADMINISTRATIVO FV RUEDA SUR SOLAR 1 – 30MWp TT.MM. EPILA (ZARAGOZA)	
PLANTA GENERAL. DETALLES	

Escala: 1/2.000	
Revisión:	00
Hoja:	16
Siguiente:	17
Código: 21-2290-03	

COGITIAR
http://cogitiar.com.ar/validar.aspx?CSY=MTW&EQ=38&PIQ=14

COGITIAR OFICINA DE PERITOS E INGENIEROS TÉCNICOS
INDUSTRIALES DE ARAGÓN
Nº RDO.: VIZA/206991
Habilitación Coleg. 6134 (al servicio de la empresa)
Profesional SANZ OSORIO, JAVIER



RUEDA SUR SOLAR 1 S.L.

PE Rueda Sur Solar 1
T.M. Epila (Zaragoza)

CATASTRO MINERO



Escala: 1:25.000 23/02/2024

Sist. Coord: UTM ETRS 89 Zona 30N

LEYENDA

- VALLADO
- PLANTA_EVACUACION
- RSS1

CATASTRO_MINERO - A1_CANTERA

- BARBOLES
- DEHESA DEL CANTAL
- LA LLANA

