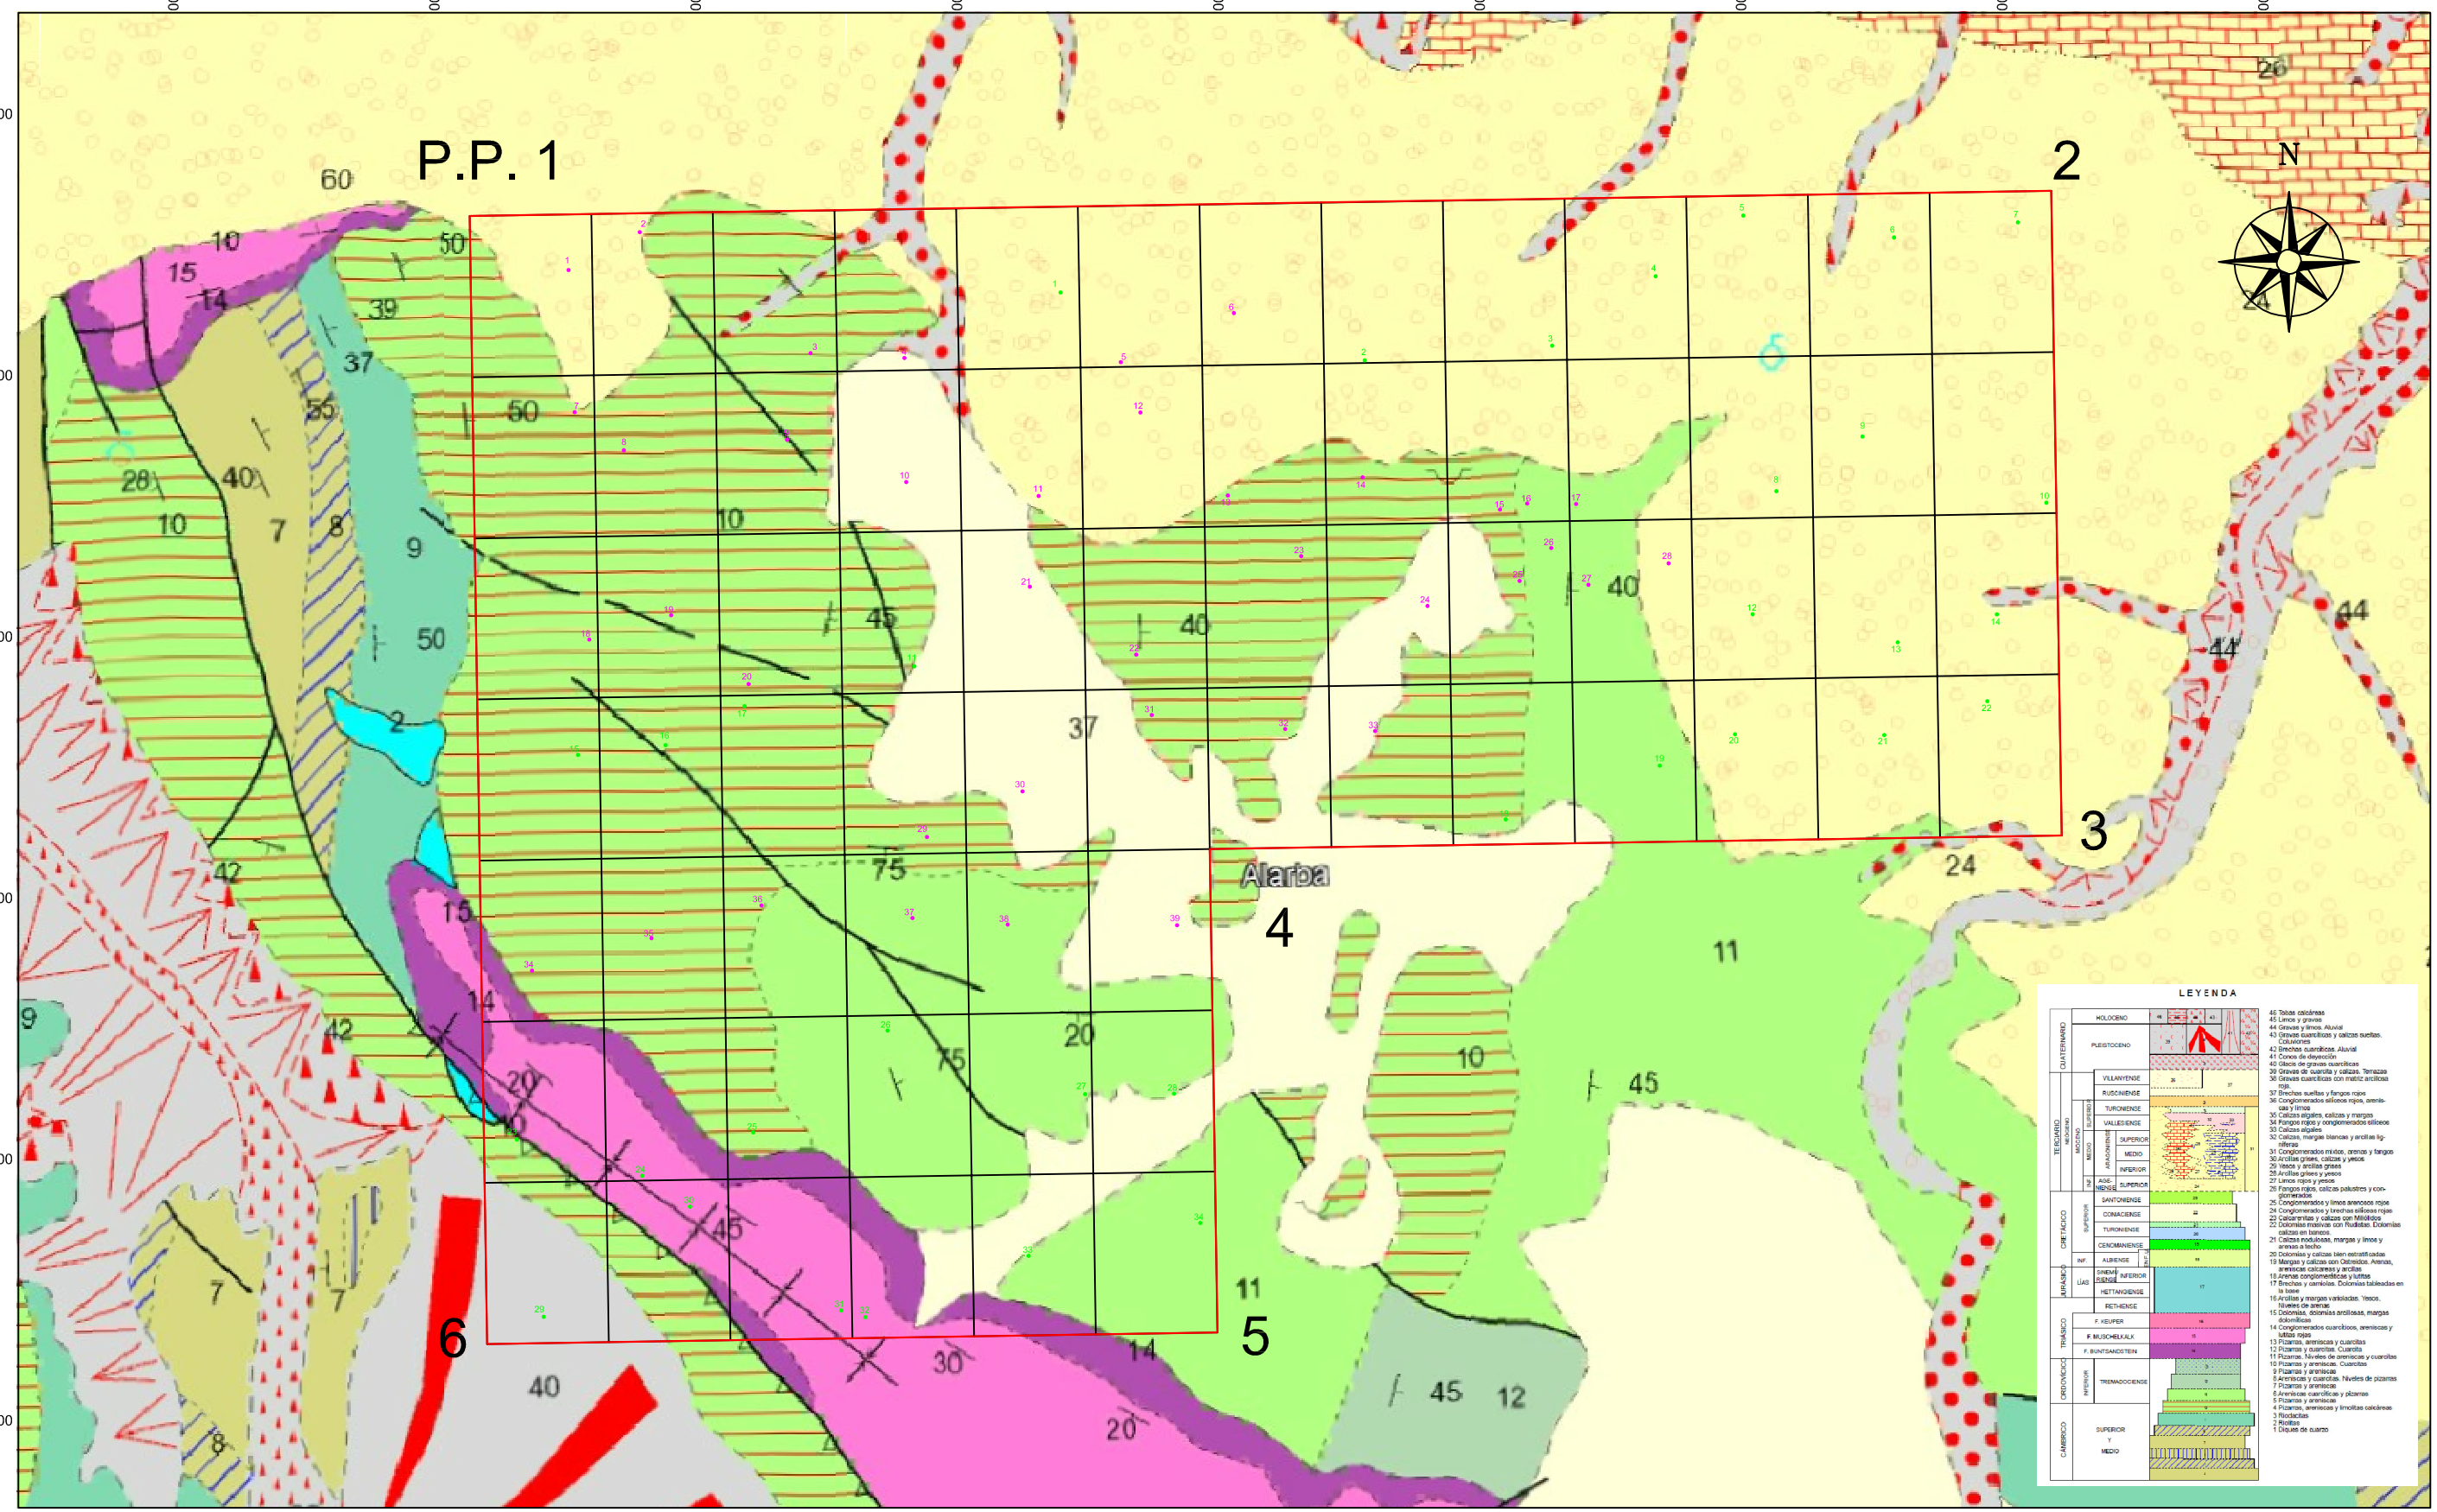

LEYENDA

1 número punto delimitación perímetro del P.I.

1 número de calicata

calicata

sondeo

1 número de sondeo

PETICIONARIO

ROCARAGÓN S.L.U

PROYECTO PLAN DE RESTAURACIÓN DEL PROYECTO DE INVESTIGACIÓN DEL P.I "BERGELINA" Nº 3572, EN LOS TT.MM DE ALARBA, CASTEJÓN DE ALARBA, MORATA DE JILOCA, OLVÉS, FUENTES DE JILOCA Y MALUENDA (ZARAGOZA)

DESIGNACIÓN DEL PLANO

SITUACIÓN DEL PERMISO DE INVESTIGACIÓN Y LABORES SOBRE MAPA GEOLÓGICO

EI I.T. DE MINAS	EL DIBUJANTE
Fdo. José Miguel Aranda Alentorn	Fdo. Emilio Nieto Soriano

Nº PLANO 2

FECHA Diciembre 2024

ESCALA 1:25.000

0 250 500 750 1000 m

COORDENADAS ETRS89