

9.- PLANOS

ÍNDICE

1. PLANO DE SITUACIÓN GEOGRÁFICA
Escala 1:25.000 Formato: DIN A3
2. PLANO DE CATASTRO
Escala 1:5.000 Formato: DIN A3
3. PLANO DE ORTOFOTO
Escala 1: 5.000 Formato: DIN A3
4. PLANO DE EMPLAZAMIENTO
Escala 1: 5.000 Formato: DIN A3
5. PLANO EN PLANTA CON SITUACIÓN DE PERFILES
Escala 1: 1.500 Formato: DIN A1
6. PERFIL LONGITUDINAL L1-L1' Y PERFILES TRANSVERSALES T1-T1' AL T3-T3'
Escala 1: 1.500 Formato: DIN A1
7. PLANO FINAL DE EXPLOTACIÓN CON SITUACIÓN DE PERFILES
Escala 1: 1.500 Formato: DIN A1
8. PLANO FINAL DE RESTAURACIÓN CON SITUACIÓN DE PERFILES
Escala 1: 1.500 Formato: DIN A1

EMPRESA:

ÁRIDOS ARTAL, S.L.

NOTAS:

Fuente: Sede Electrónica de Catastro

LEYENDA:

CANTERA "EL PLANO"

TRABAJO:

ACTUALIZACIÓN DEL PLAN DE
RESTAURACIÓN DE LA CANTERA
"EL PLANO" Nº R.M. 354

DIBUJO:

PLANO DE CATASTRO


PROYECTADO POR:



DISEÑADO POR:

Carlos Pérez Bonillo
-Director Facultativo-

FECHA:		MAYO 2025		T.M.: ESCATRÓN (ZARAGOZA)
ESCALA:		1: 5.000		
DATUM: ETRS89		HUSO: 30		NÚMERO: 2
FORMATO:		DIN A3		

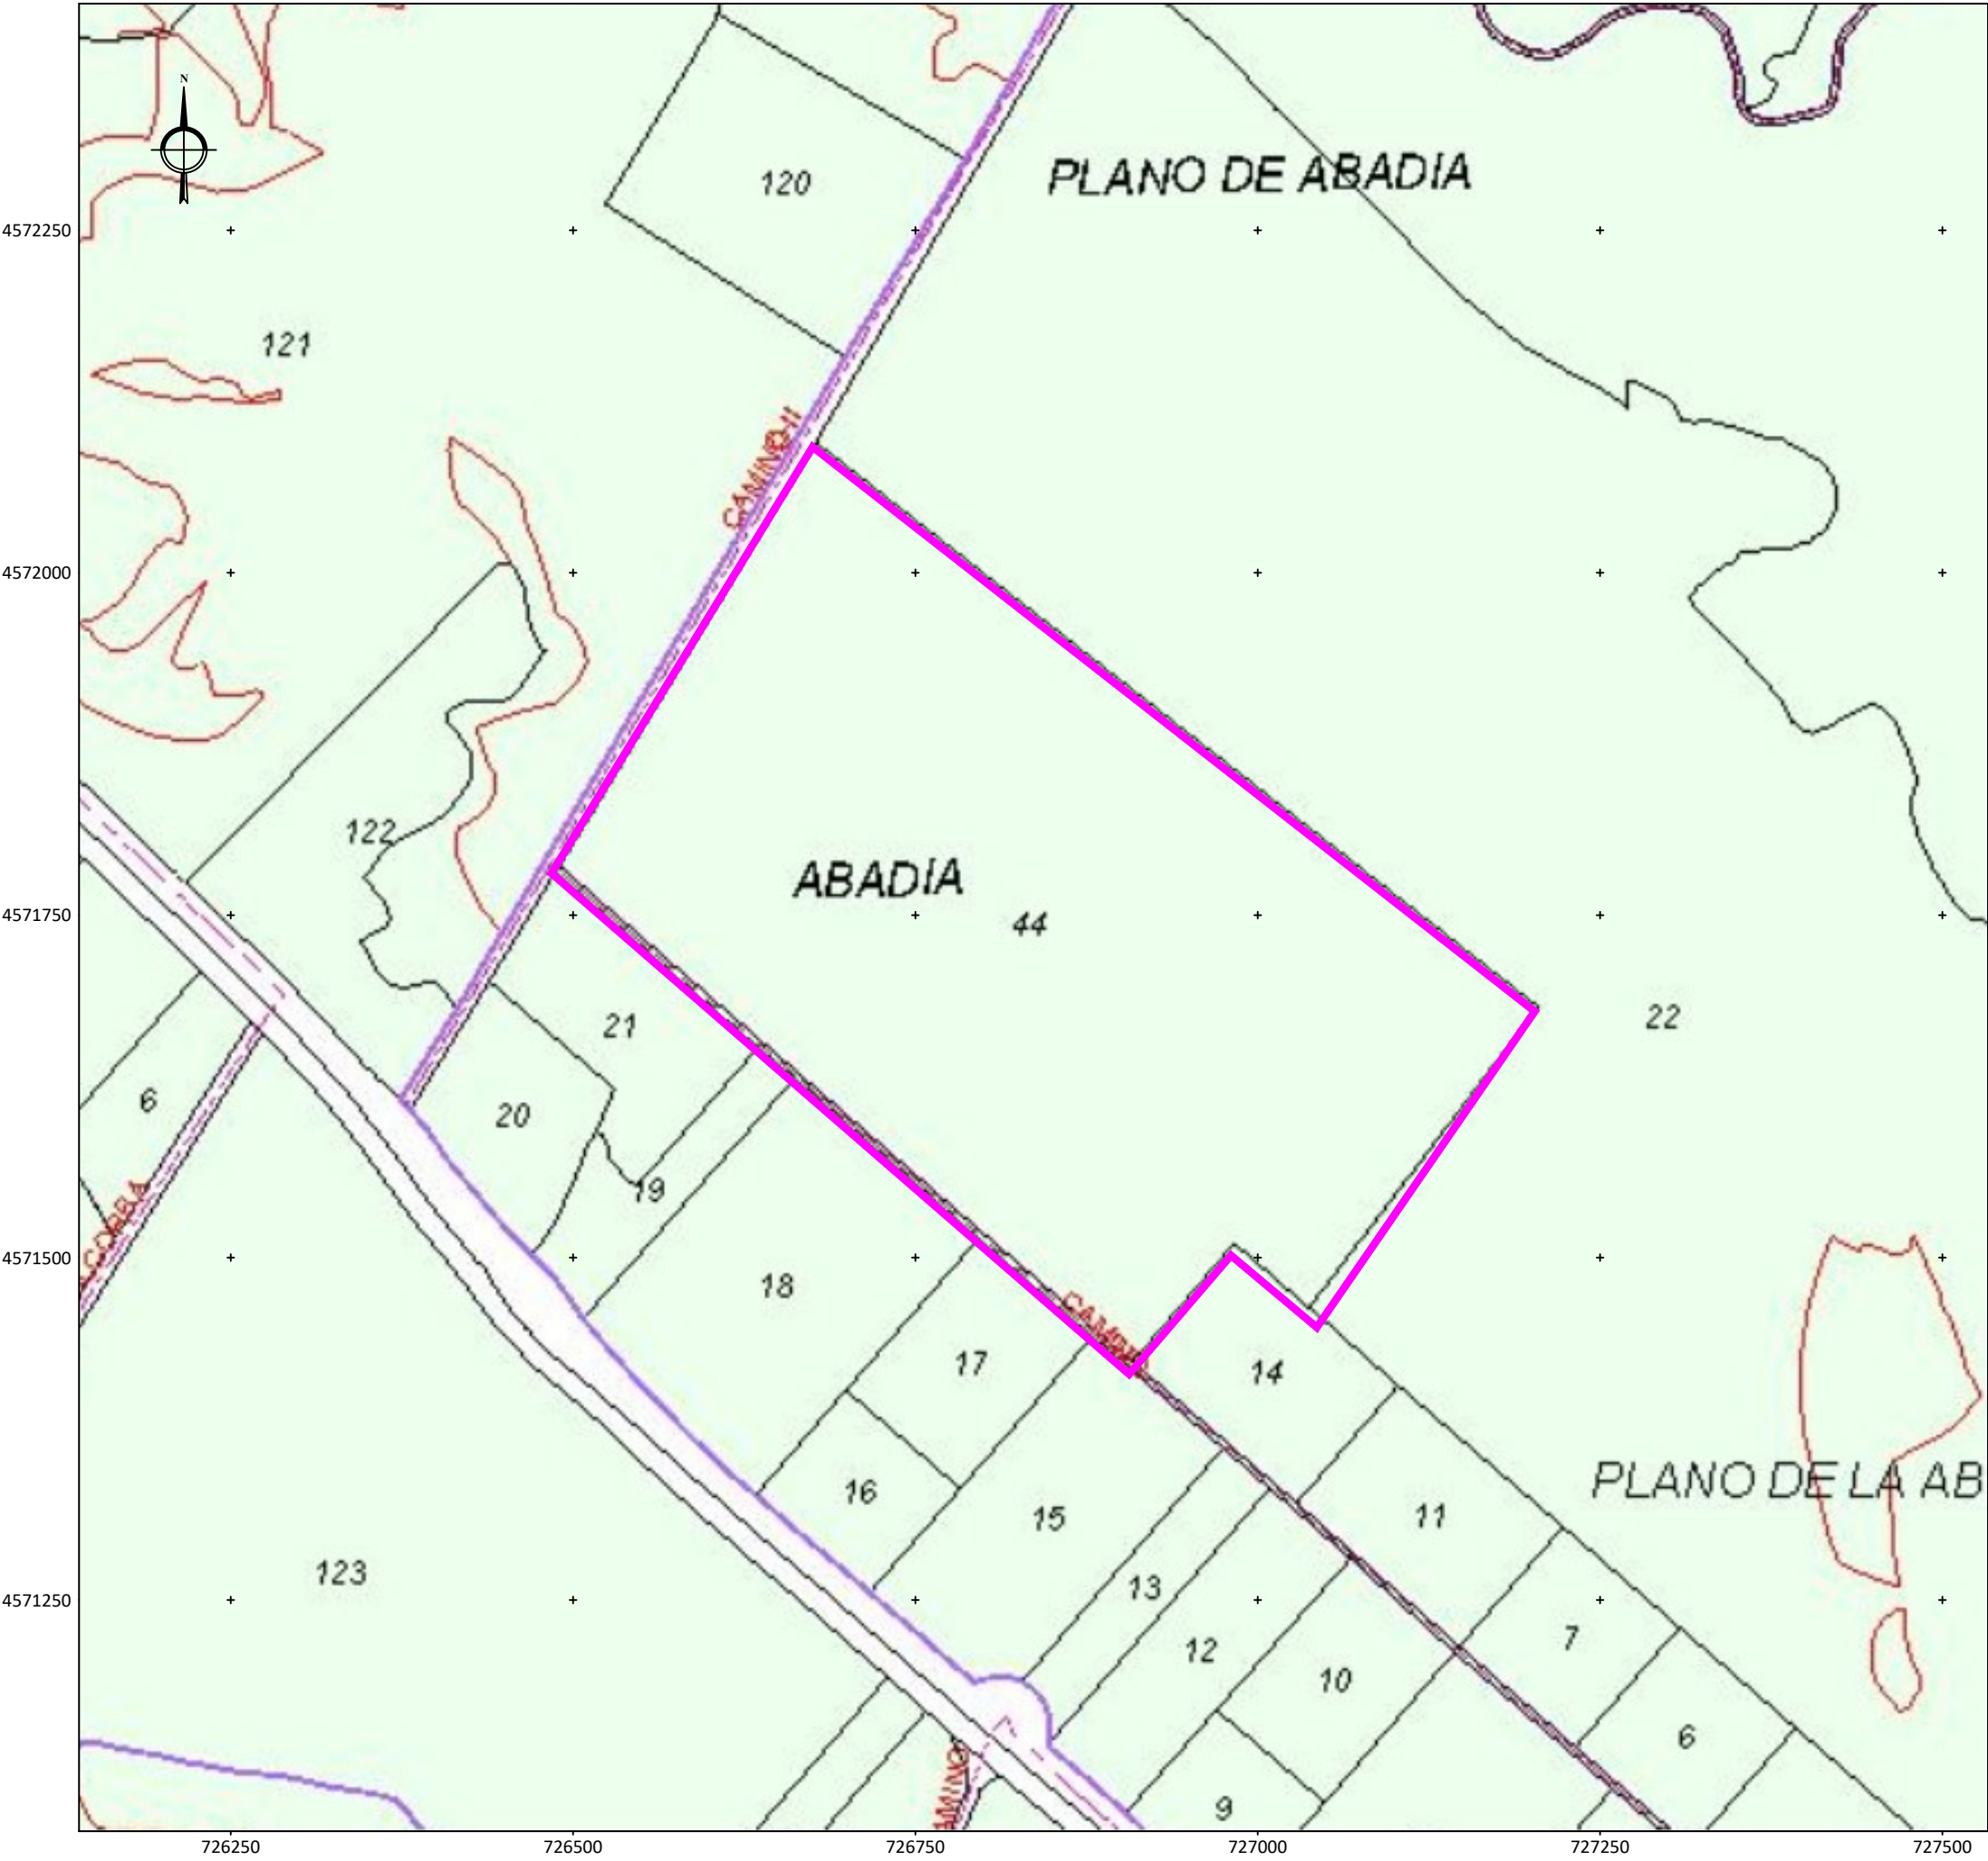

EMPRESA:

ÁRIDOS ARTAL, S.L.

NOTAS:

Hoja 441 escala 1:50.000
Fuente:PNOA
Vuelo dron Provodit Ingeniería

LEYENDA:

 CANTERA "EL PLANO"

TRABAJO:

ACTUALIZACIÓN DEL PLAN DE
RESTAURACIÓN DE LA CANTERA
"EL PLANO" Nº R.M. 354

DIBUJO:

PLANO DE ORTOFOTO


PROYECTADO POR:



DISEÑADO POR:

Carlos Pérez Bonillo
-Director Facultativo-

FECHA:	MAYO 2025	T.M.: ESCATRÓN (ZARAGOZA)
ESCALA:	1: 5.000	
DATUM: ETRS89	HUSO: 30	NÚMERO: 3
FORMATO:	DIN A3	

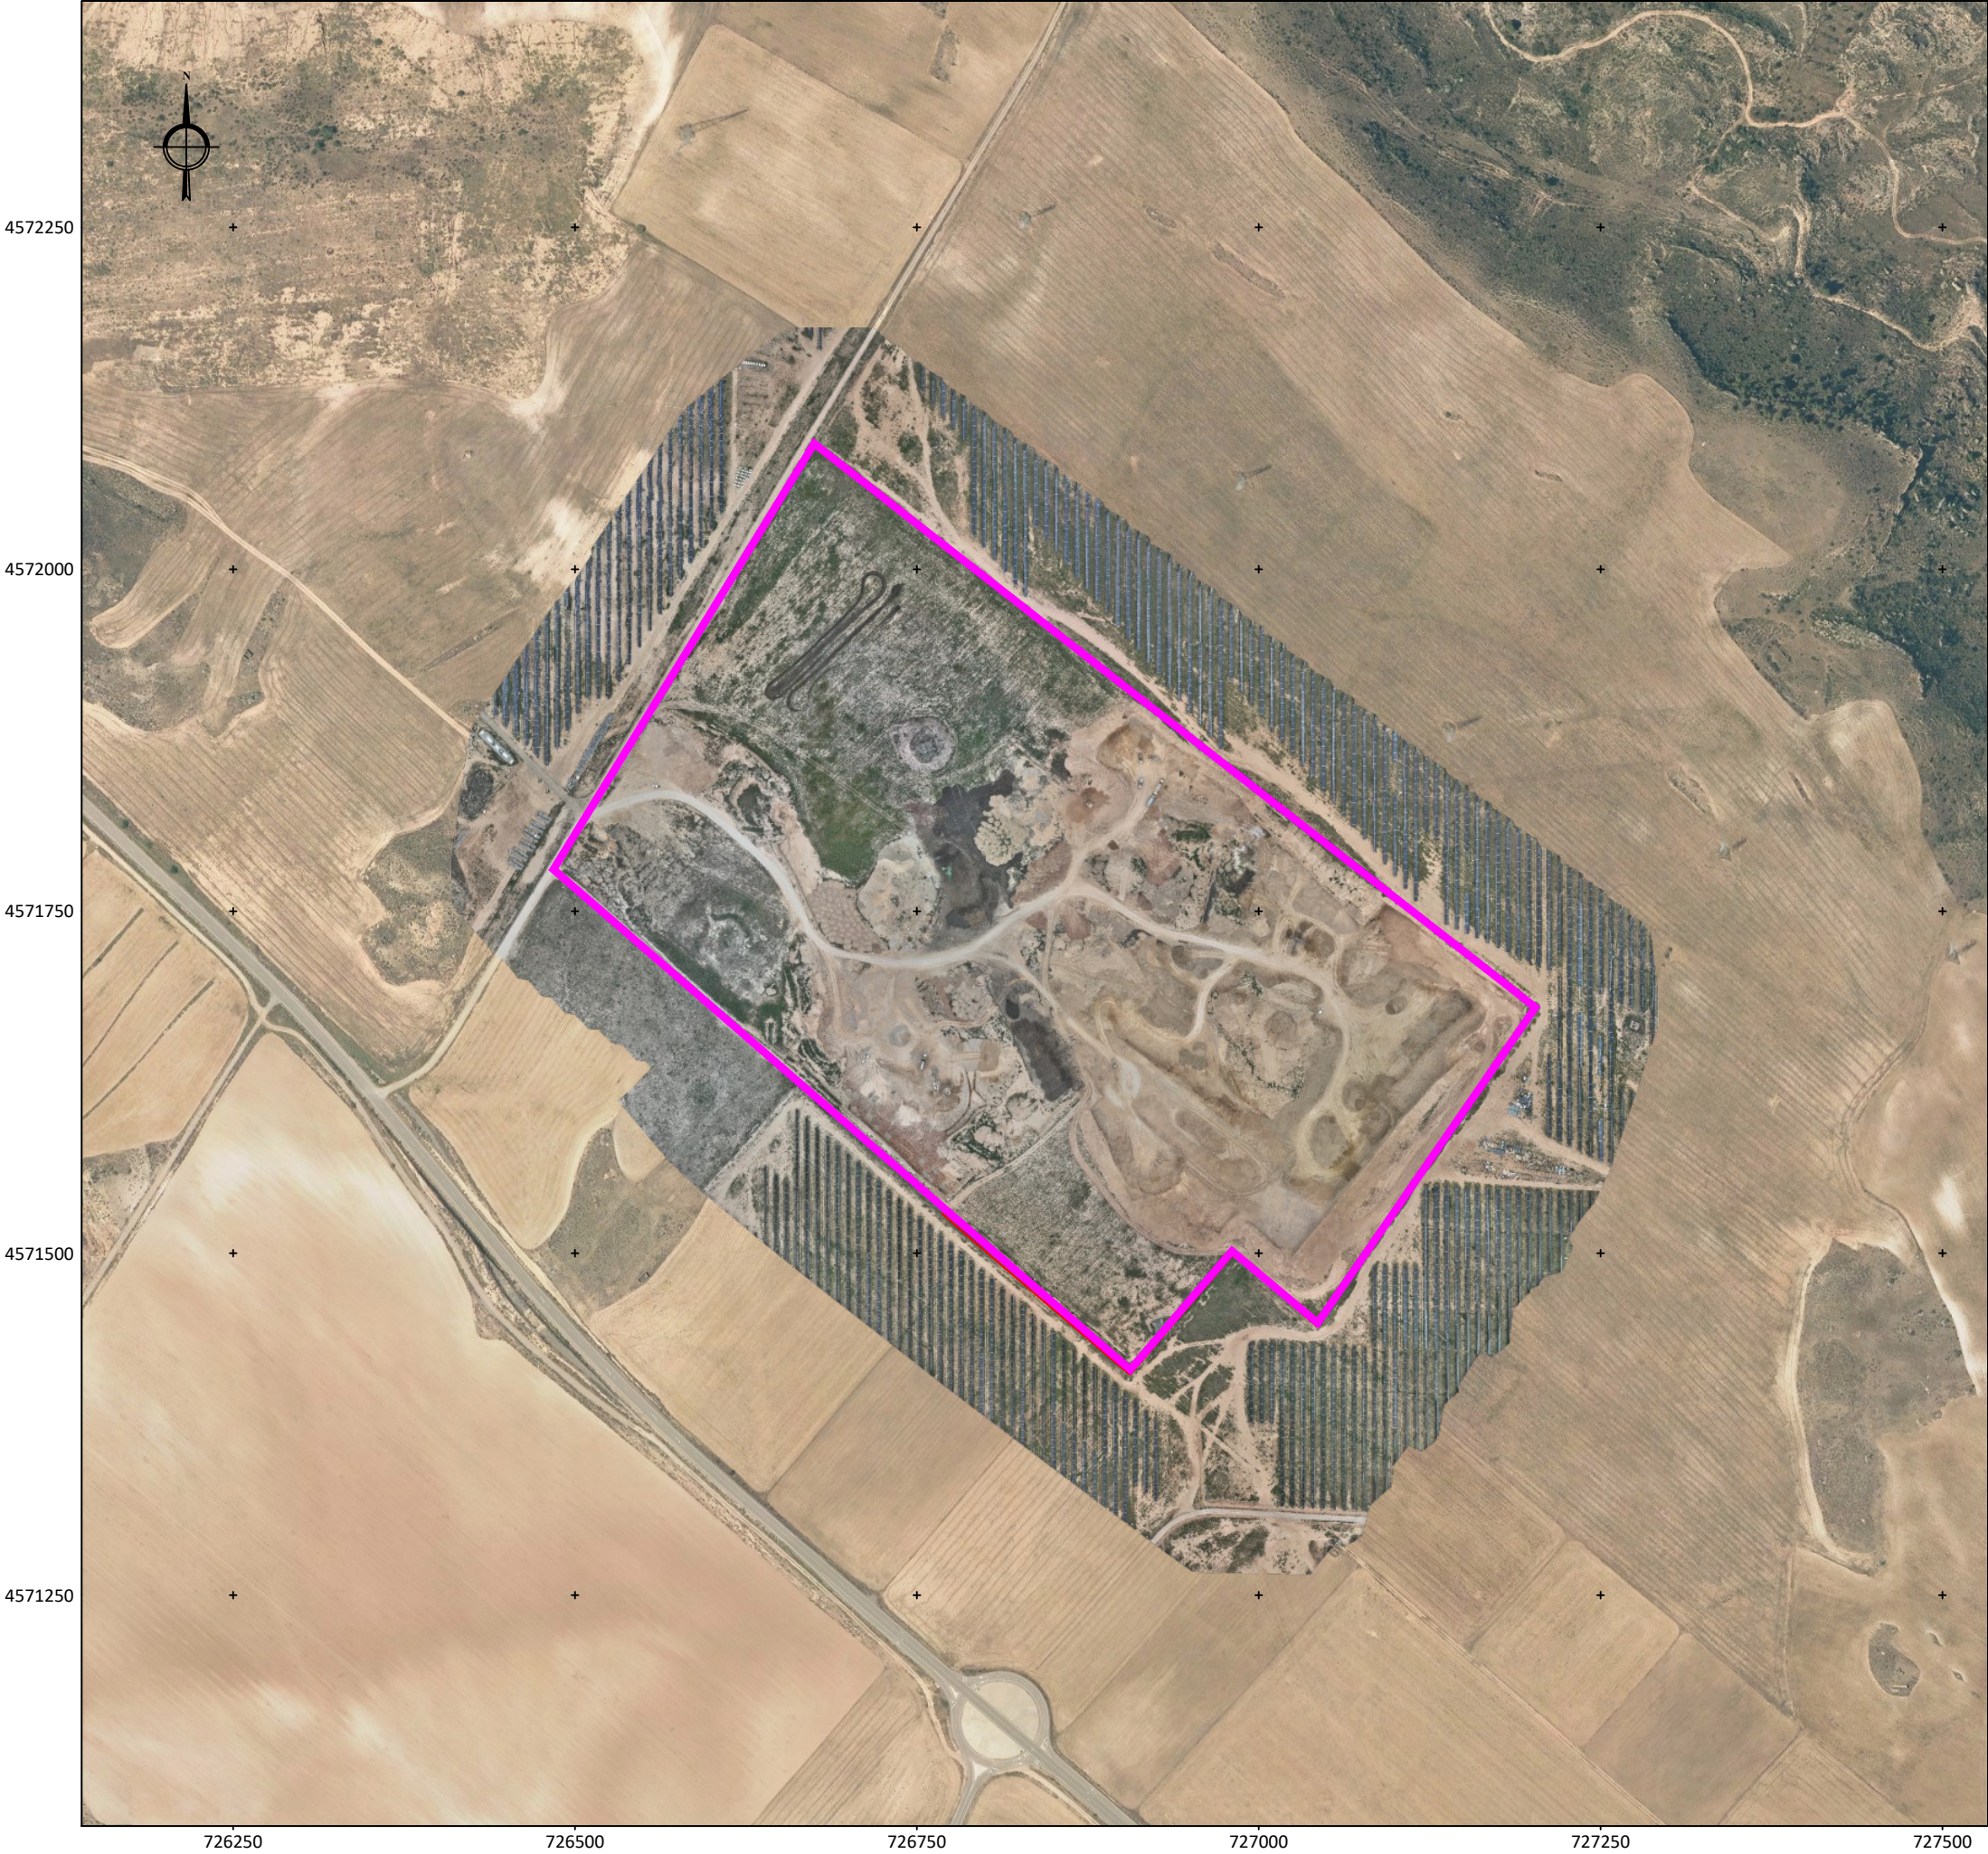

EMPRESA:

ÁRIDOS ARTAL, S.L.

NOTAS:

Hojas 441-6-4 escala 1:5.000
Fuente: IDEAragón

LEYENDA:

CANTERA "EL PLANO"

TRABAJO:

ACTUALIZACIÓN DEL PLAN DE
RESTAURACIÓN DE LA CANTERA
"EL PLANO" Nº R.M. 354

DIBUJO:

PLANO DE EMPLAZAMIENTO

PROYECTADO POR:



DISEÑADO POR:

Carlos Pérez Bonillo
-Director Facultativo-

FECHA:

MAYO 2025

T.M.:

ESCATRÓN
(ZARAGOZA)

ESCALA:

1: 5.000

DATUM: ETRS89


HUSO: 30


NÚMERO:

4

FORMATO:

DIN A3

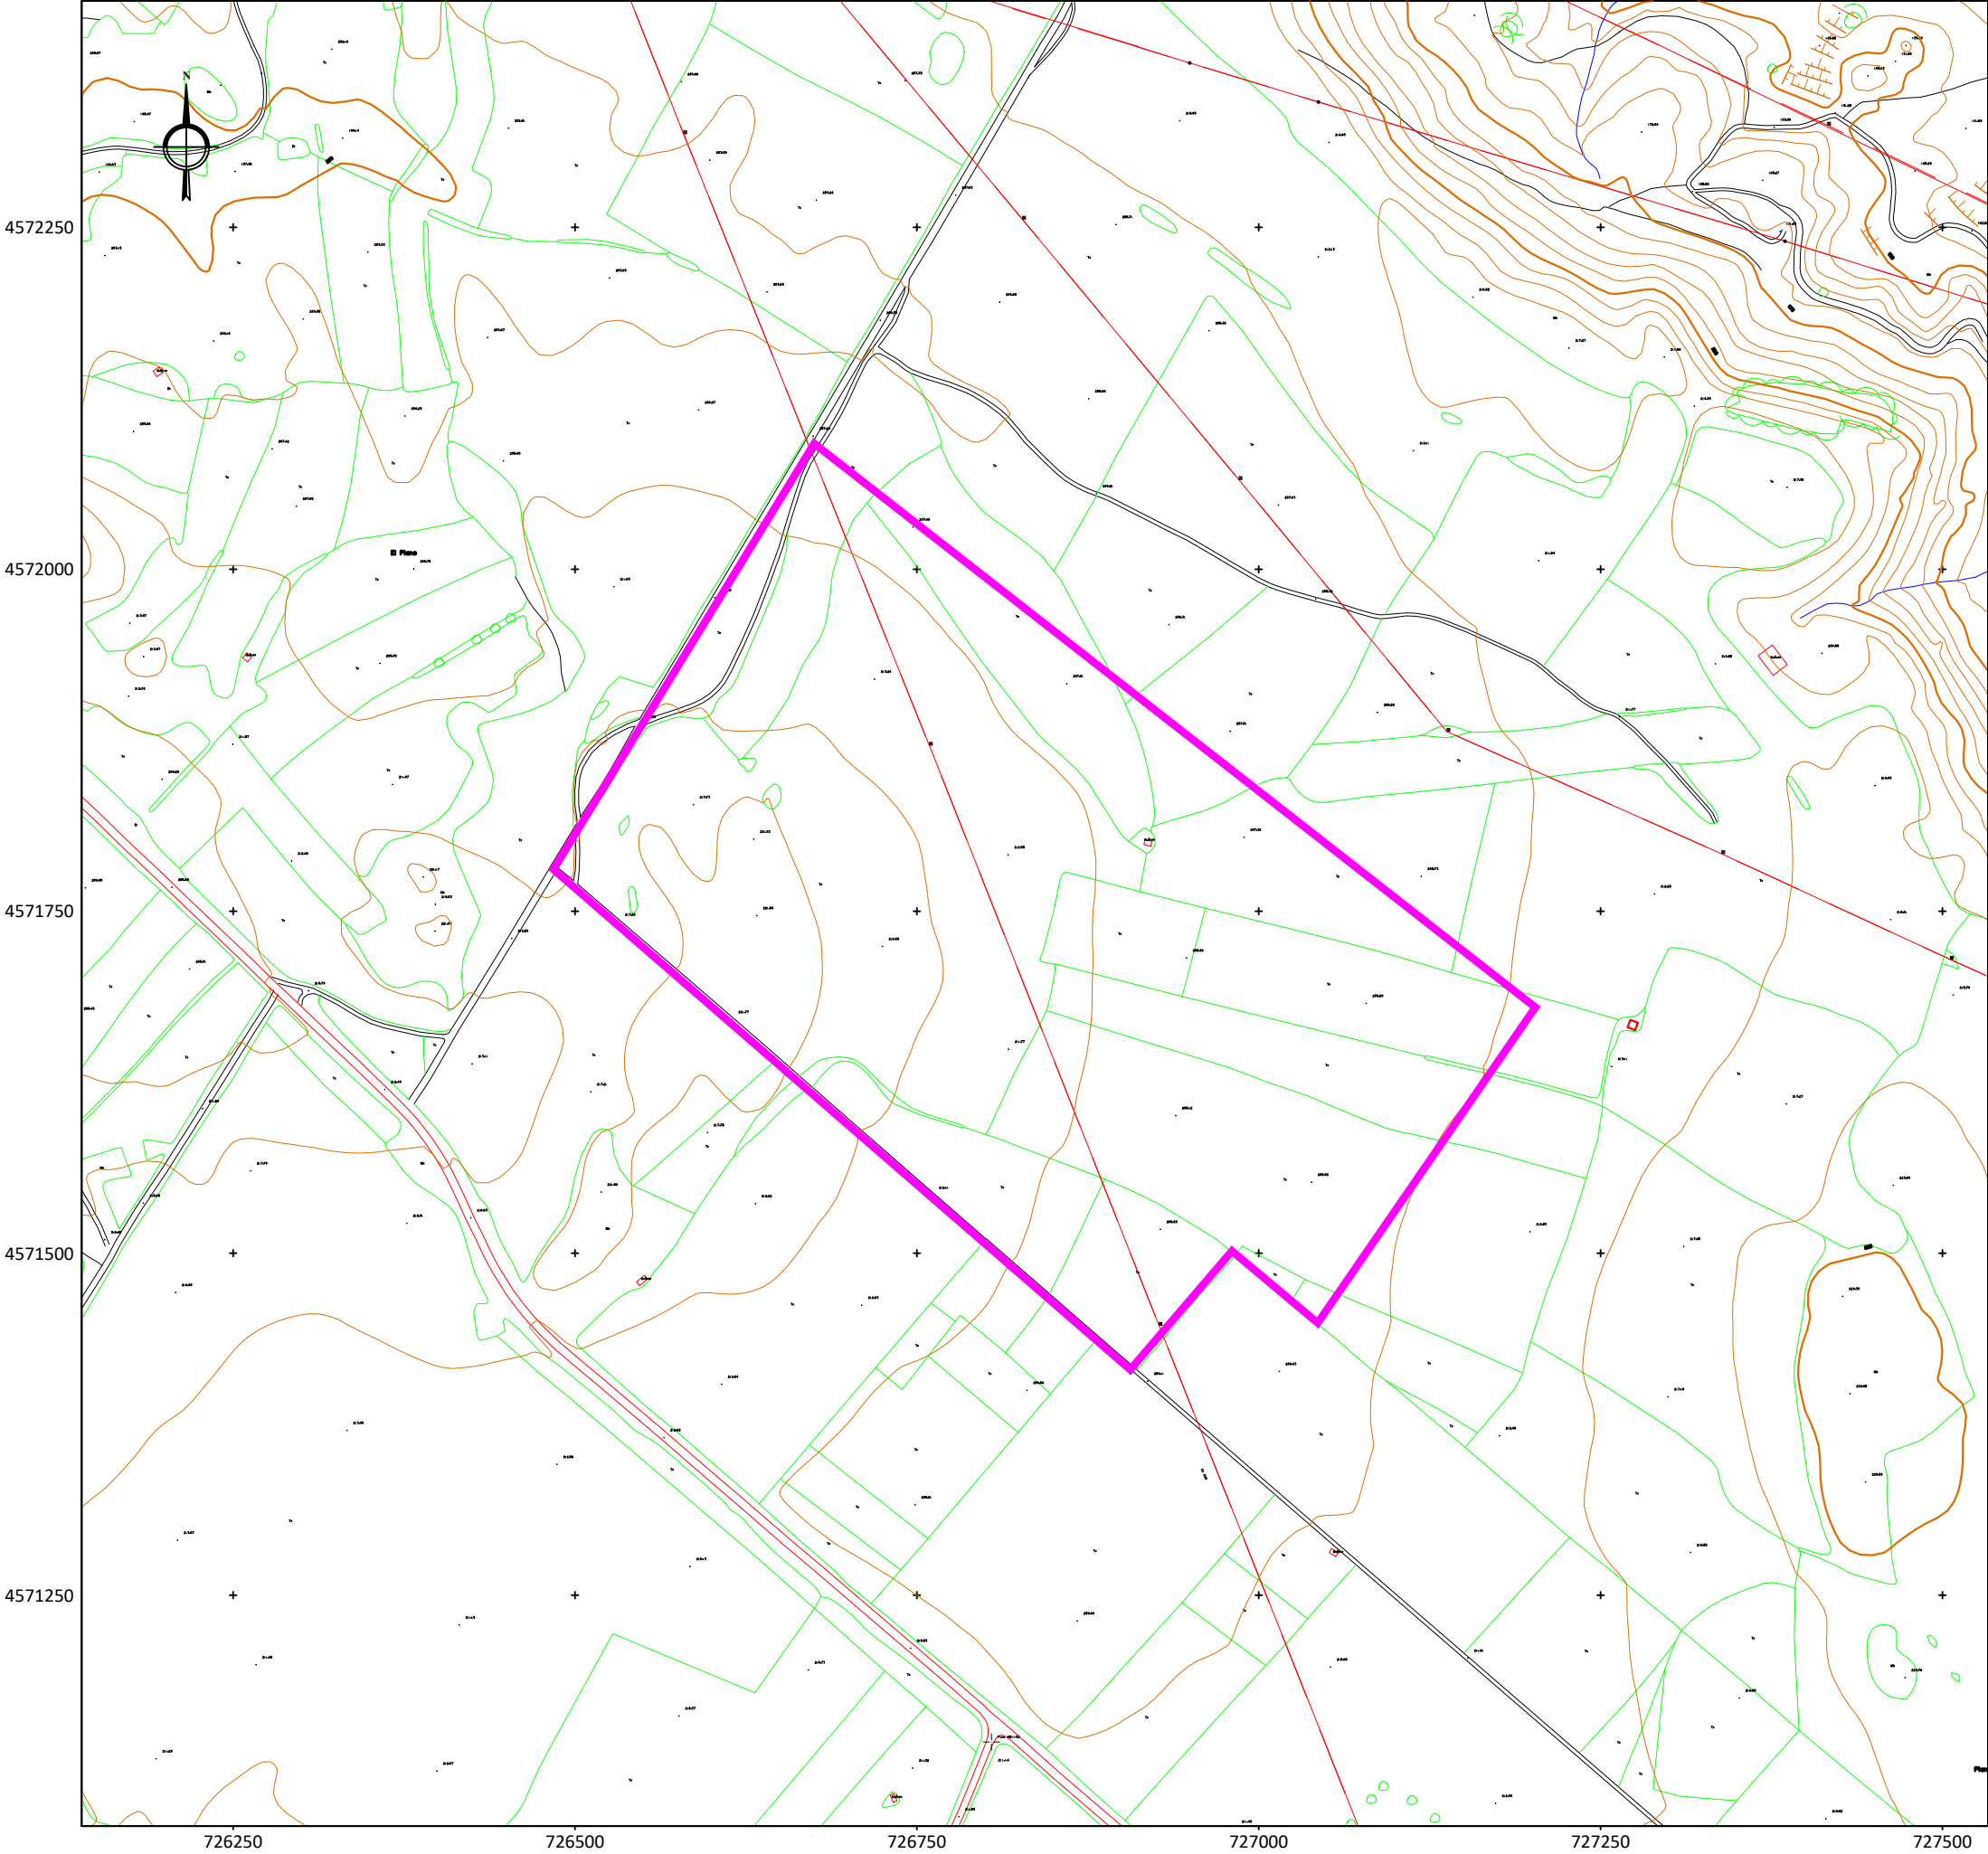

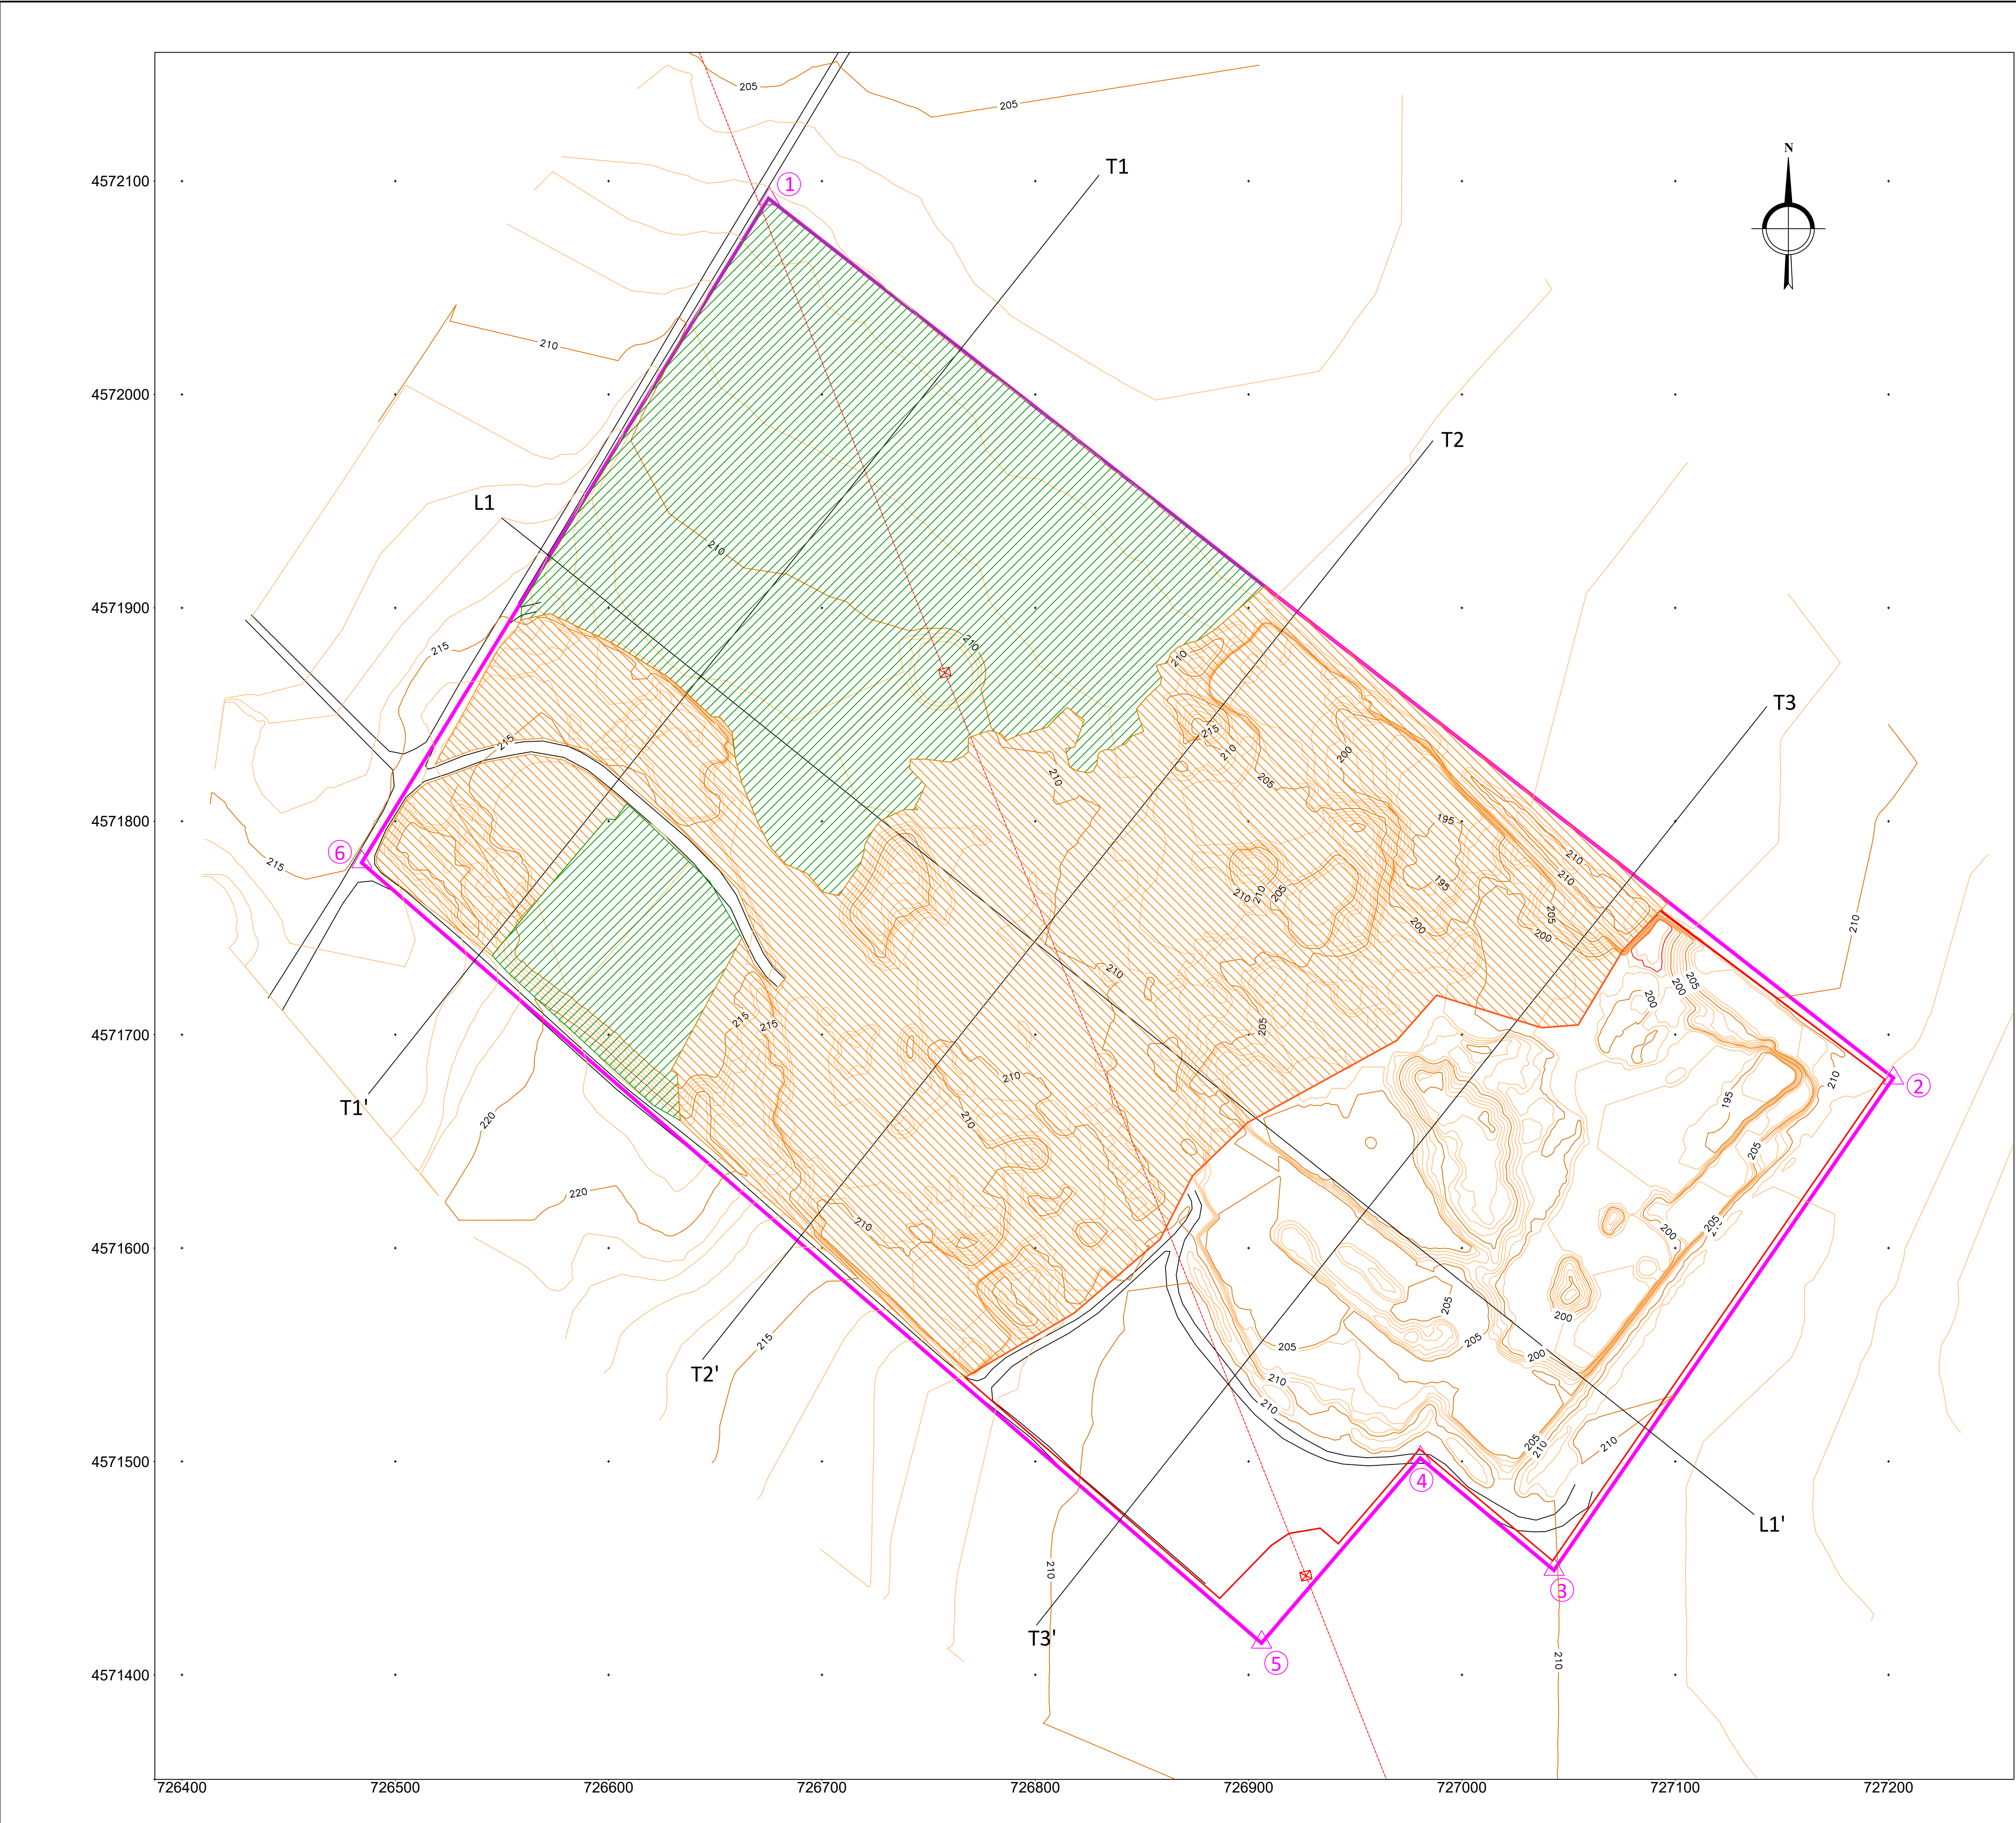

LEYENDA

1-PUNTOS DE REFERENCIA

△ Vértice de área de cantera

2-ALTIMETRÍA

Curva de Nivel

Curva Directora

3-LÍNEAS LÍMITES

Cantera "El Plano"

Límite zona a explotar

Zona restaurada

Zona en restitución

4-ESPACIOS CONSTRUIDOS

Camino

Línea eléctrica

PROMOTOR:

ÁRIDOS ARTAL, S.L.

TRABAJO:

ACTUALIZACIÓN DEL PLAN DE RESTAURACIÓN DE LA CANTERA "EL PLANO" N° R.M. 354

DIBUJO:

PLANO EN PLANTA
CON SITUACIÓN DE PERFILES

PROYECTADO POR:



DISÑADO POR:

Carlos Pérez Bonillo
-Director Facultativo-

FECHA:

MAYO 2025

T.M.:

ESCATRÓN (ZARAGOZA)

ESCALA:

1: 1.500

NÚMERO:

5

DATUM:





ETRS89

HUSO:

30

FORMATO:

DIN A1

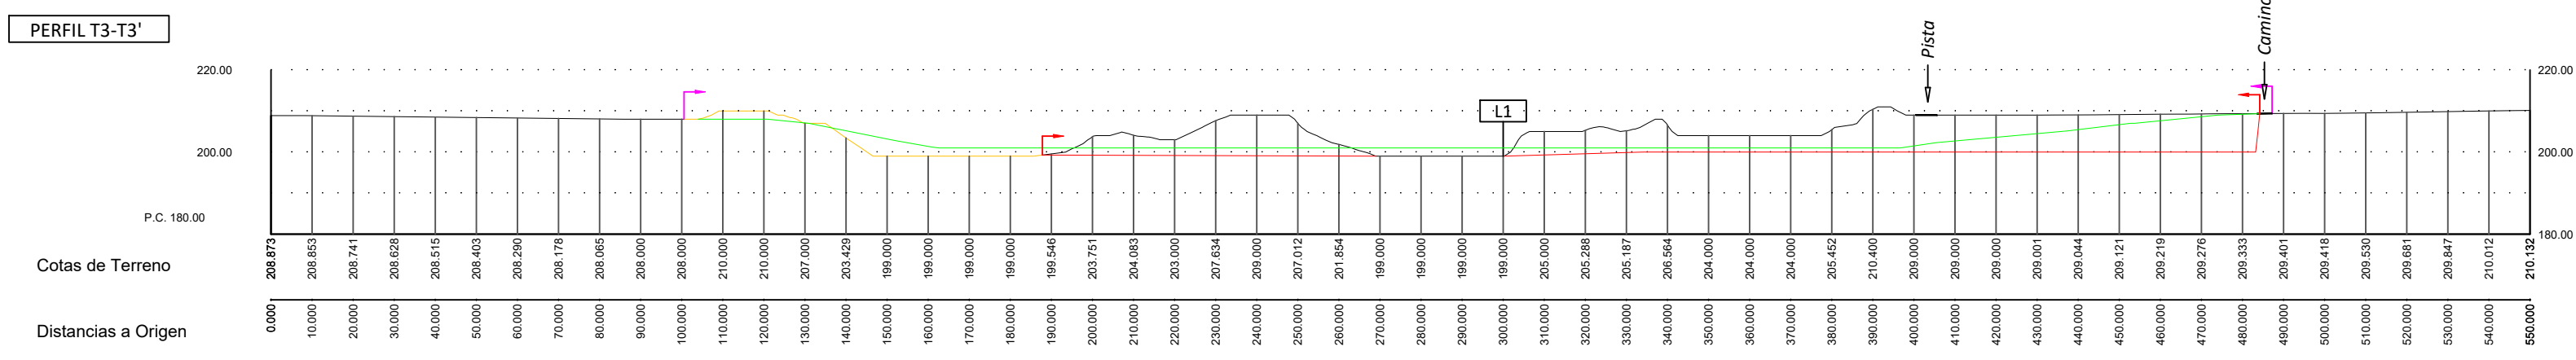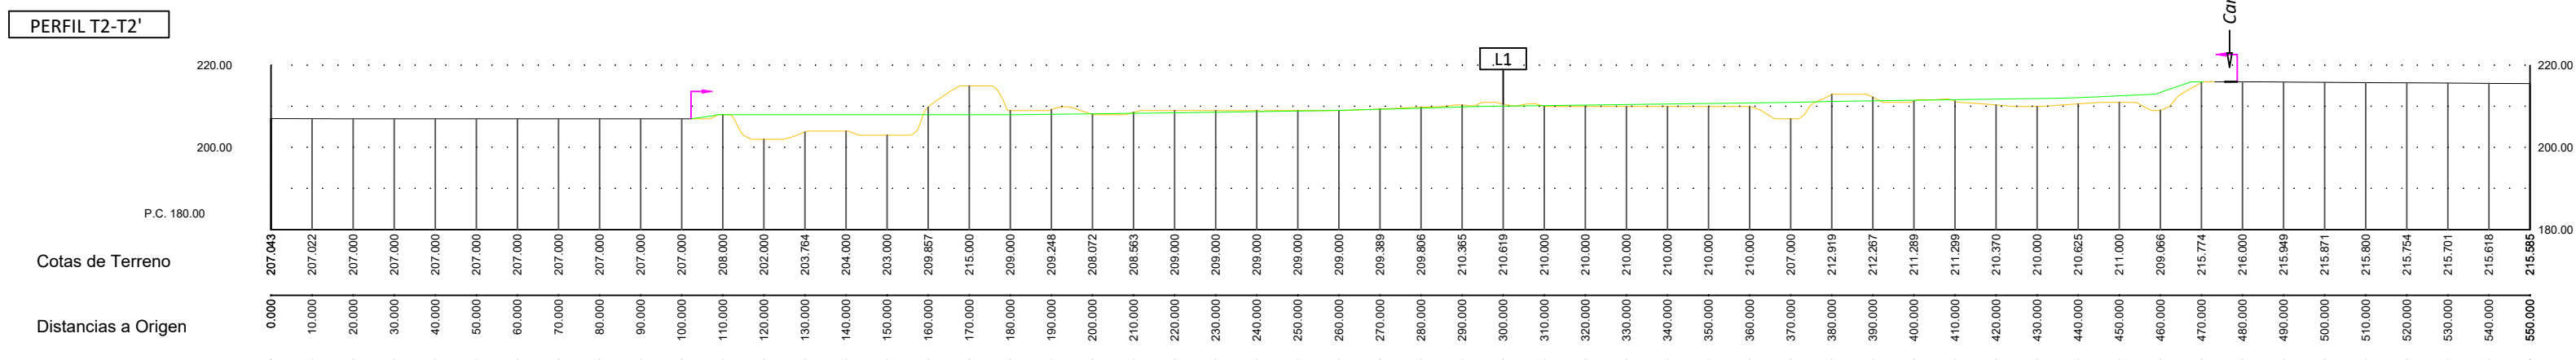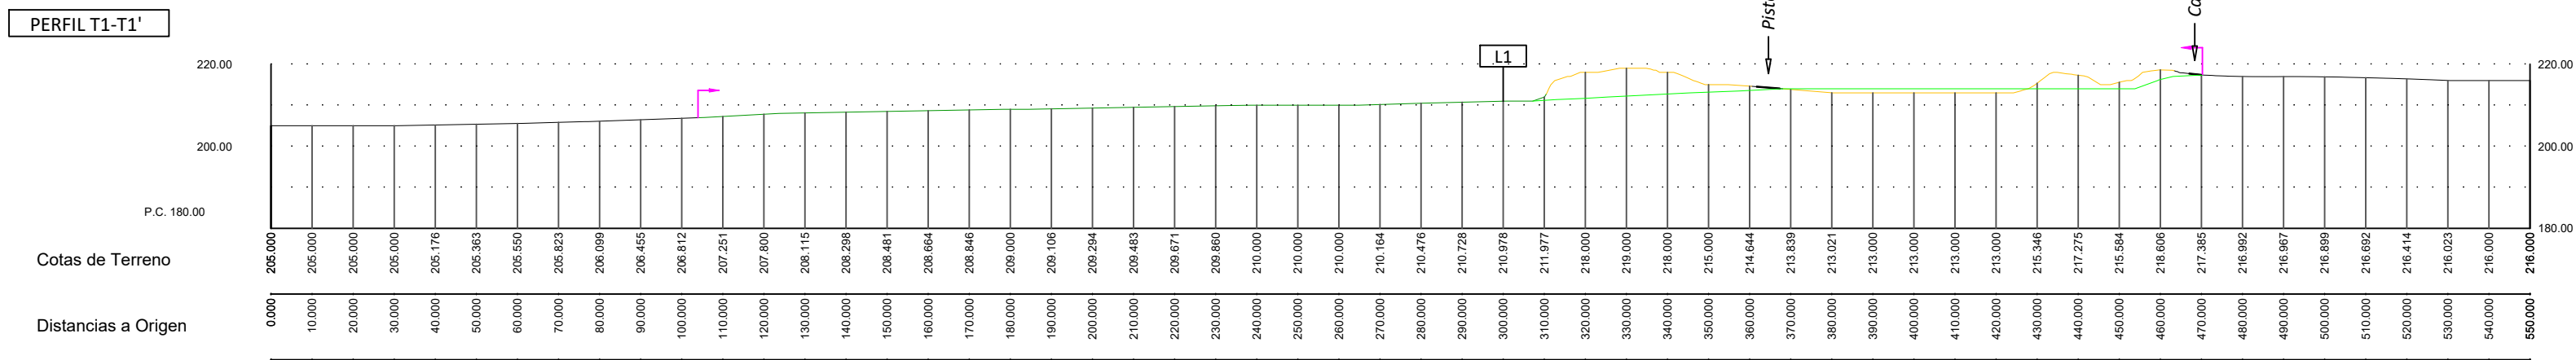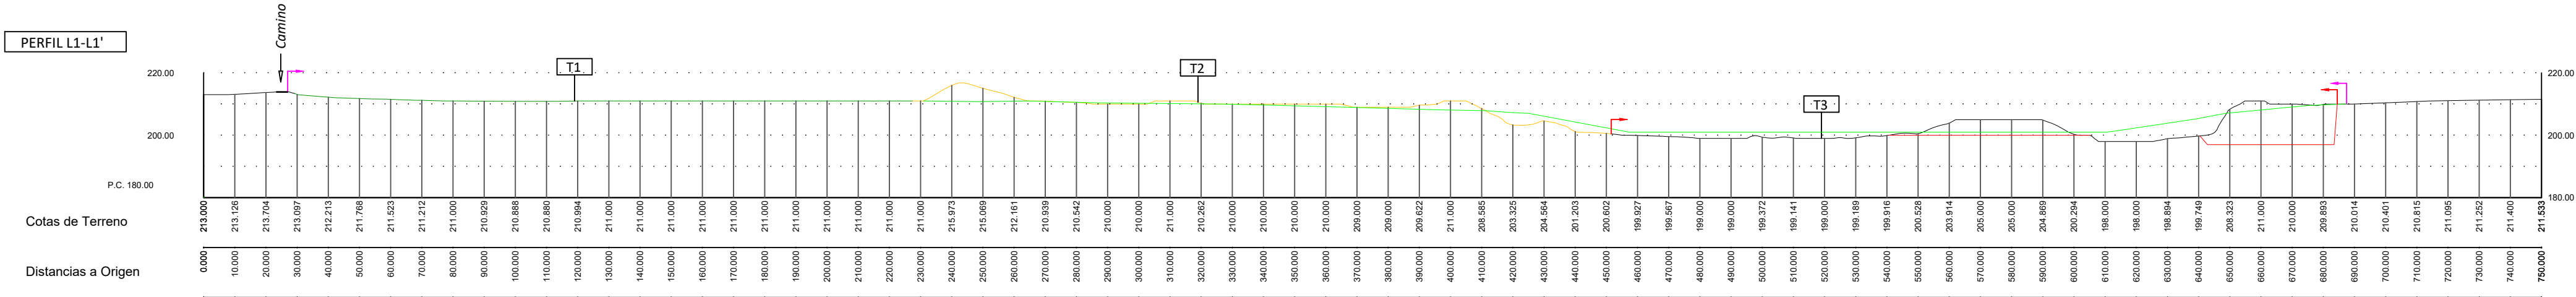

LEYENDA

— Límite cantera "El Plano"

— Límite zona a explotar

LÍNEA NEGRA = Terreno natural

LÍNEA ROJA = Terreno final explotación

LÍNEA VERDE CLARO = Terreno final restauración

LÍNEA NARANJA = Terreno en restitución

LÍNEA VERDE = Terreno restaurado

PROMOTOR:

ÁRIDOS ARTAL, S.L.

TRABAJO:

ACTUALIZACIÓN DEL PLAN DE RESTAURACIÓN DE
LA CANTERA
"EL PLANO" N° R.M. 354

DIBUJO:

PERFIL LONGITUDINAL L1-L1'
Y PERFILES TRANSVERSALES T1-T1' AL T3-T3'

PROYECTADO POR:



DISEÑADO POR:

Carlos Pérez Bonillo
-Director Facultativo-

FECHA: MAYO 2025

T.M.:

ESCALA: 1: 1.500

ESCATRÓN
(ZARAGOZA)


DATUM: ----

HUSO: --

NÚMERO:

FORMATO: DIN A1

6

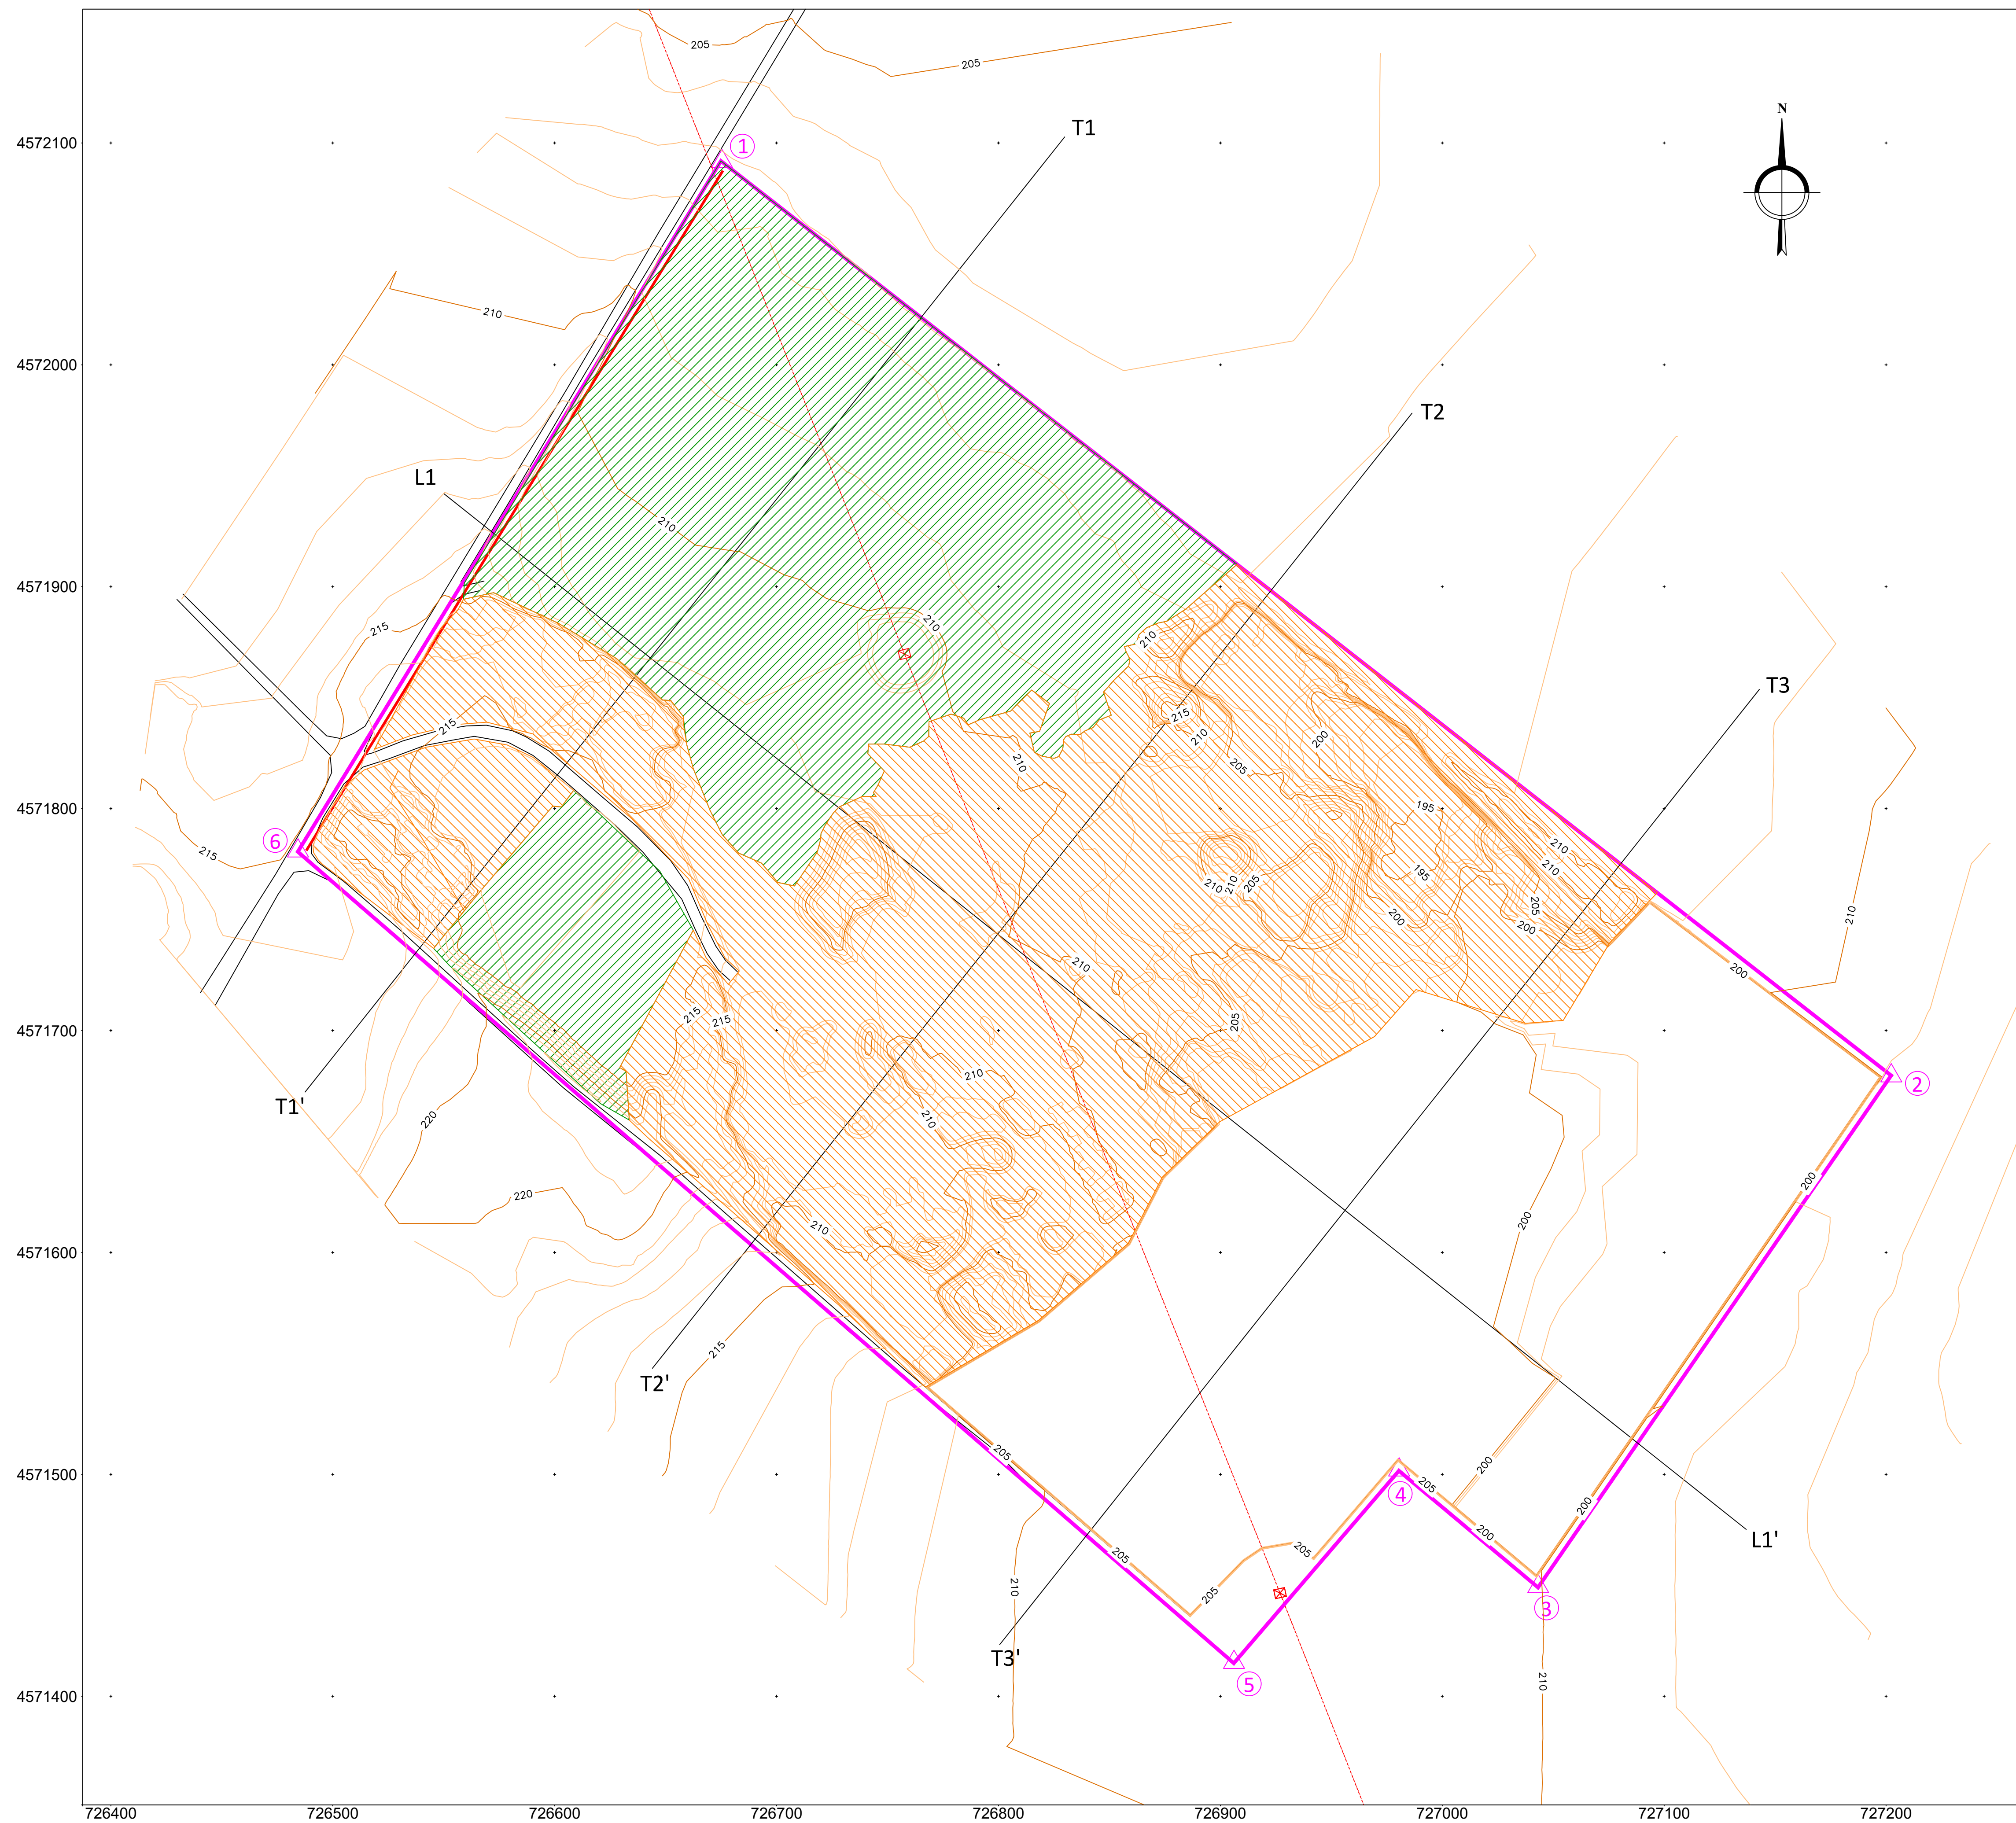

LEYENDA

1-PUNTOS DE REFERENCIA

△ Vértice de área de cantera

2-ALTIMETRÍA

— Curva de Nivel

— Curva Directora

3-LÍNEAS LÍMITES

— Cantera "El Plano"

— Límite zona a explotar

▨ Zona restaurada

▨ Zona en restitución

4-ESPACIOS CONSTRUIDOS

— Camino

--- Línea eléctrica

PROMOTOR:

ÁRIDOS ARTAL, S.L.

TRABAJO:

ACTUALIZACIÓN DEL PLAN DE RESTAURACIÓN DE LA CANTERA "EL PLANO" Nº R.M. 354

DIBUJO:


PLANO FINAL DE EXPLOTACIÓN CON SITUACIÓN DE PERFILES

PROYECTADO POR:

DISÑADO POR:

Carlos Pérez Bonillo
-Director Facultativo-

FECHA:	MAYO 2025	T.M.:	ESCATRÓN (ZARAGOZA)	
ESCALA:	1: 1.500			
DATUM: ETRS89	HUSO: 30	NÚMERO:		7
FORMATO:	DIN A1			

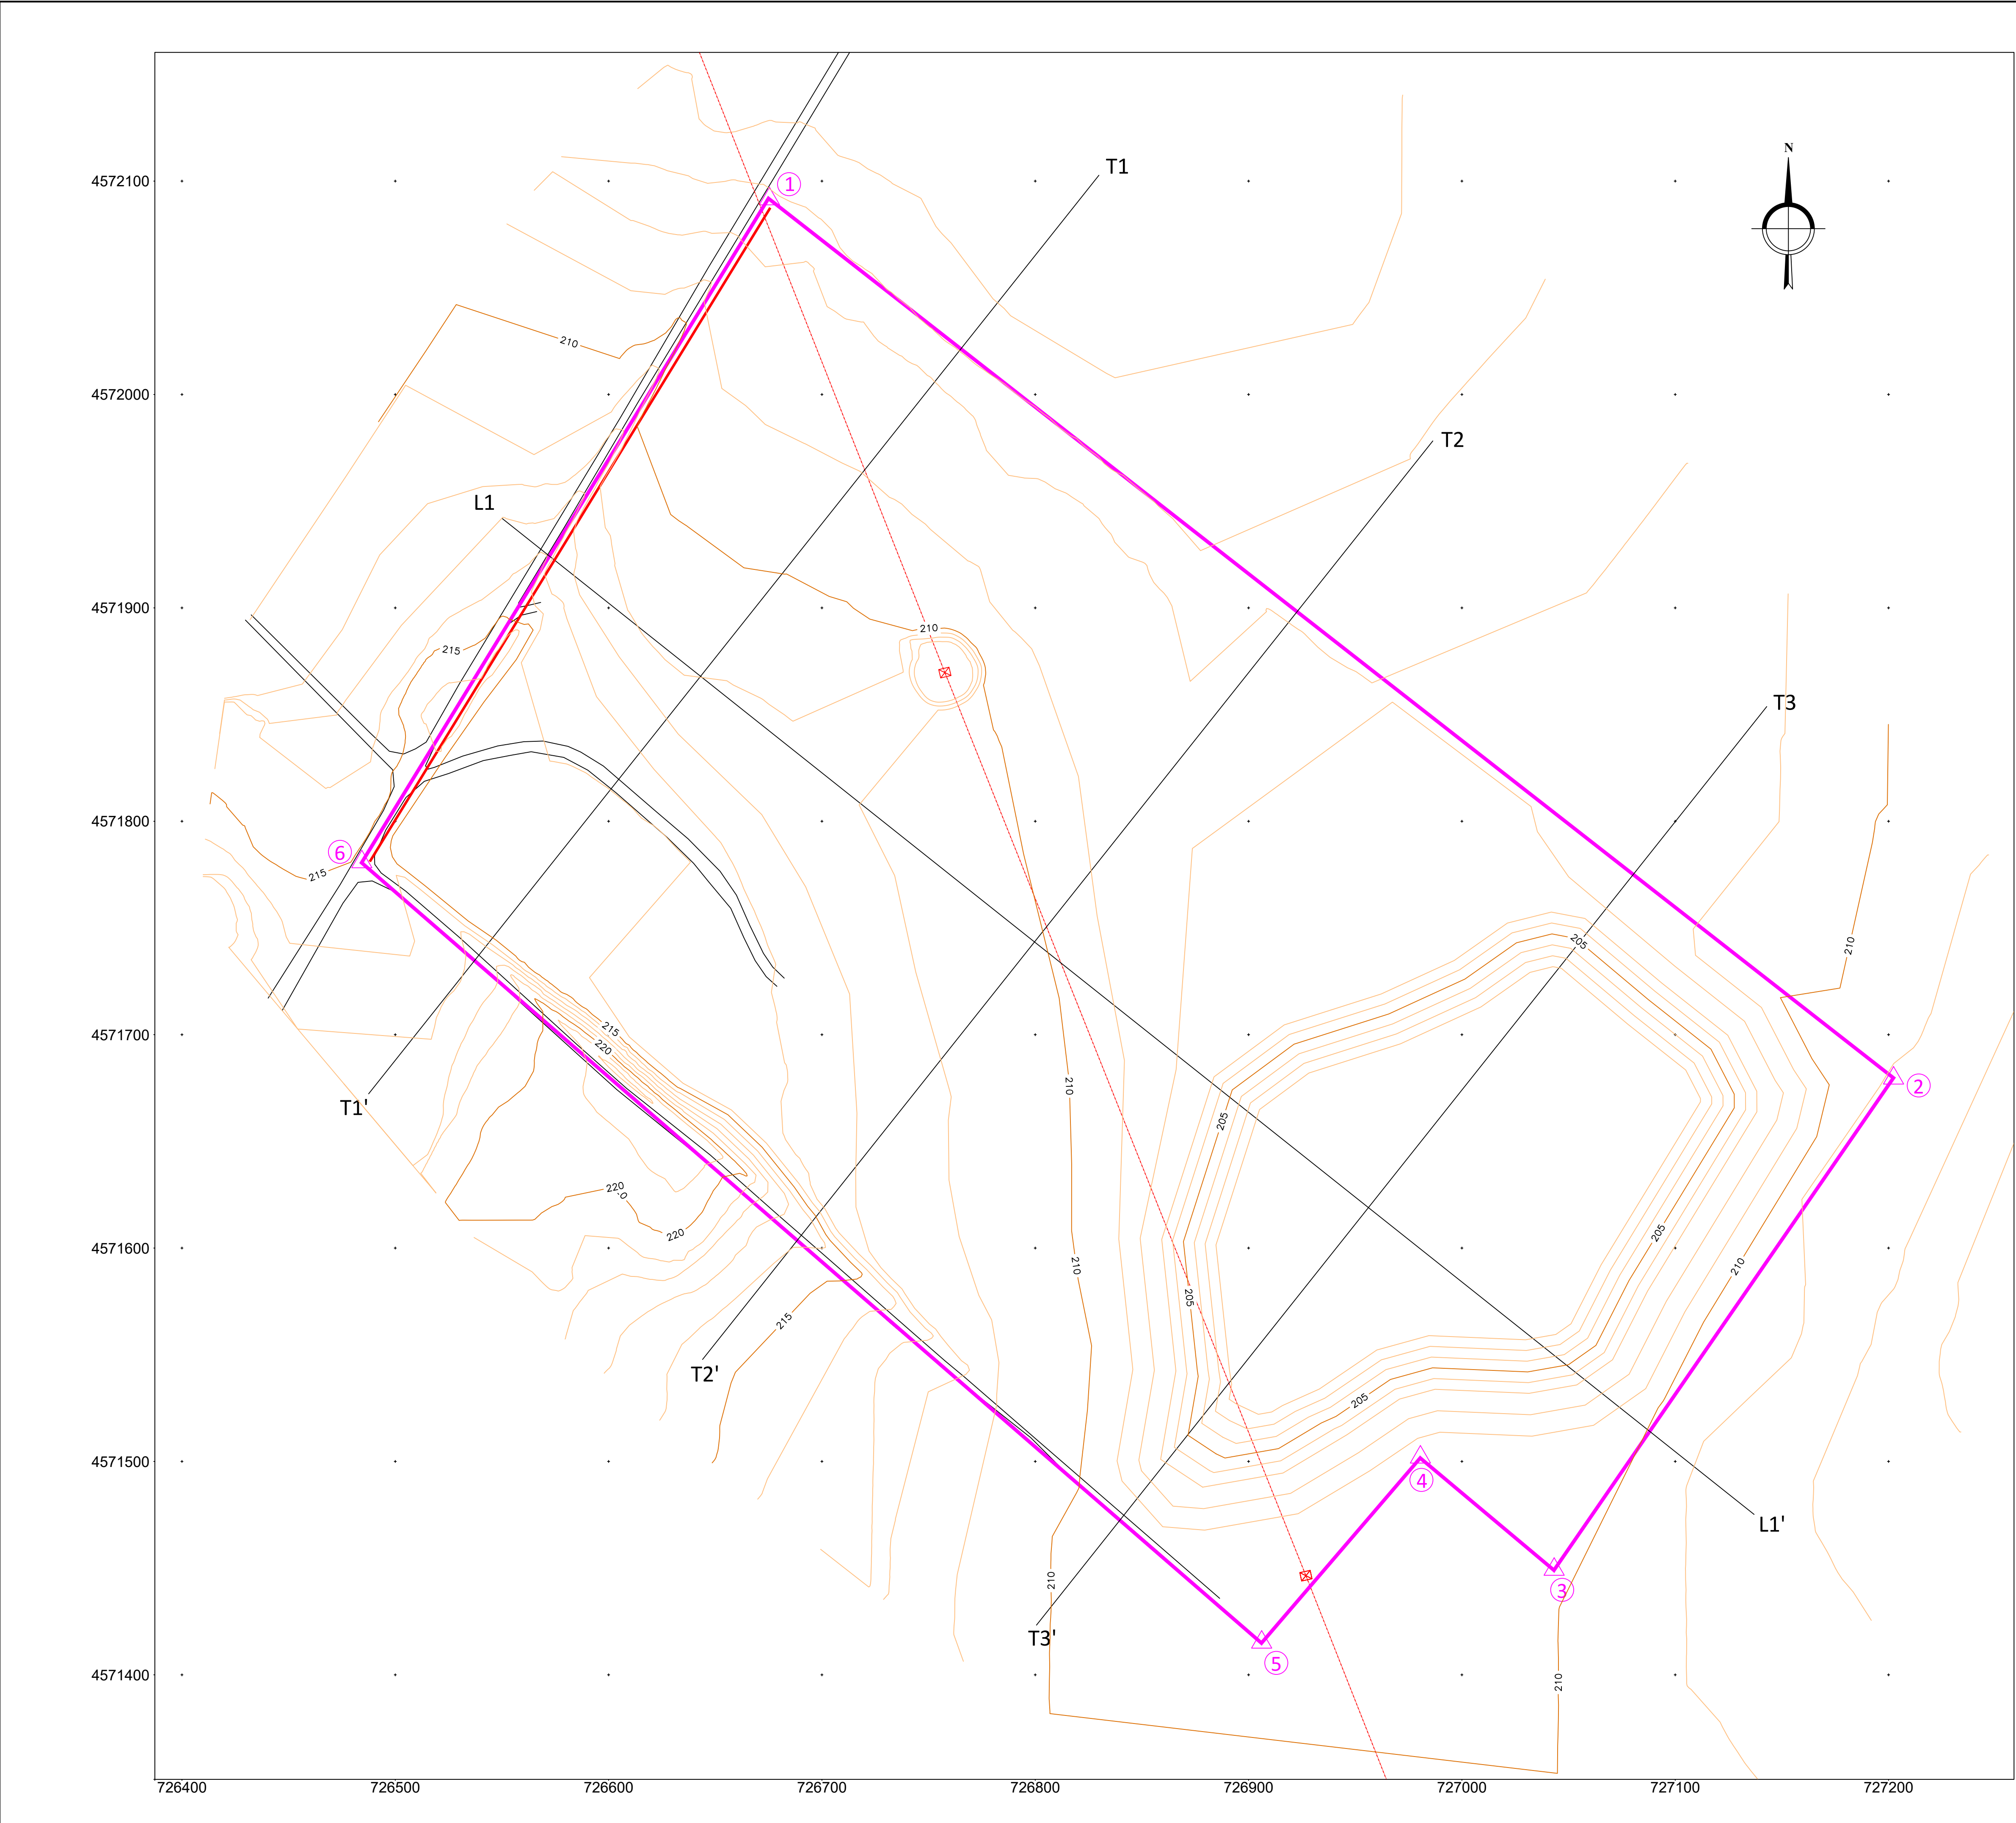

LEYENDA

1-PUNTOS DE REFERENCIA

△ Vértice de área de cantera

2-ALTIMETRÍA

Curva de Nivel

Curva Directora

3-LÍNEAS LÍMITES

Cantera "El Plano"

4-ESPACIOS CONSTRUIDOS

Camino

Línea eléctrica

PROMOTOR:	ÁRIDOS ARTAL, S.L.		
TRABAJO:	ACTUALIZACIÓN DEL PLAN DE RESTAURACIÓN DE LA CANTERA "EL PLANO" Nº R.M. 354		
DIBUJO:	PLANO FINAL DE RESTAURACIÓN CON SITUACIÓN DE PERFILES		
PROYECTADO POR:			
DISEÑADO POR:	Carlos Pérez Bonillo -Director Facultativo-		
FECHA:	MAYO 2025	T.M.:	ESCATRÓN (ZARAGOZA)
ESCALA:	1: 1.500		
DATUM: ETRS89	HUSO: 30	NÚMERO:	
FORMATO:	DIN A1		