


FICHA PARCELA 64

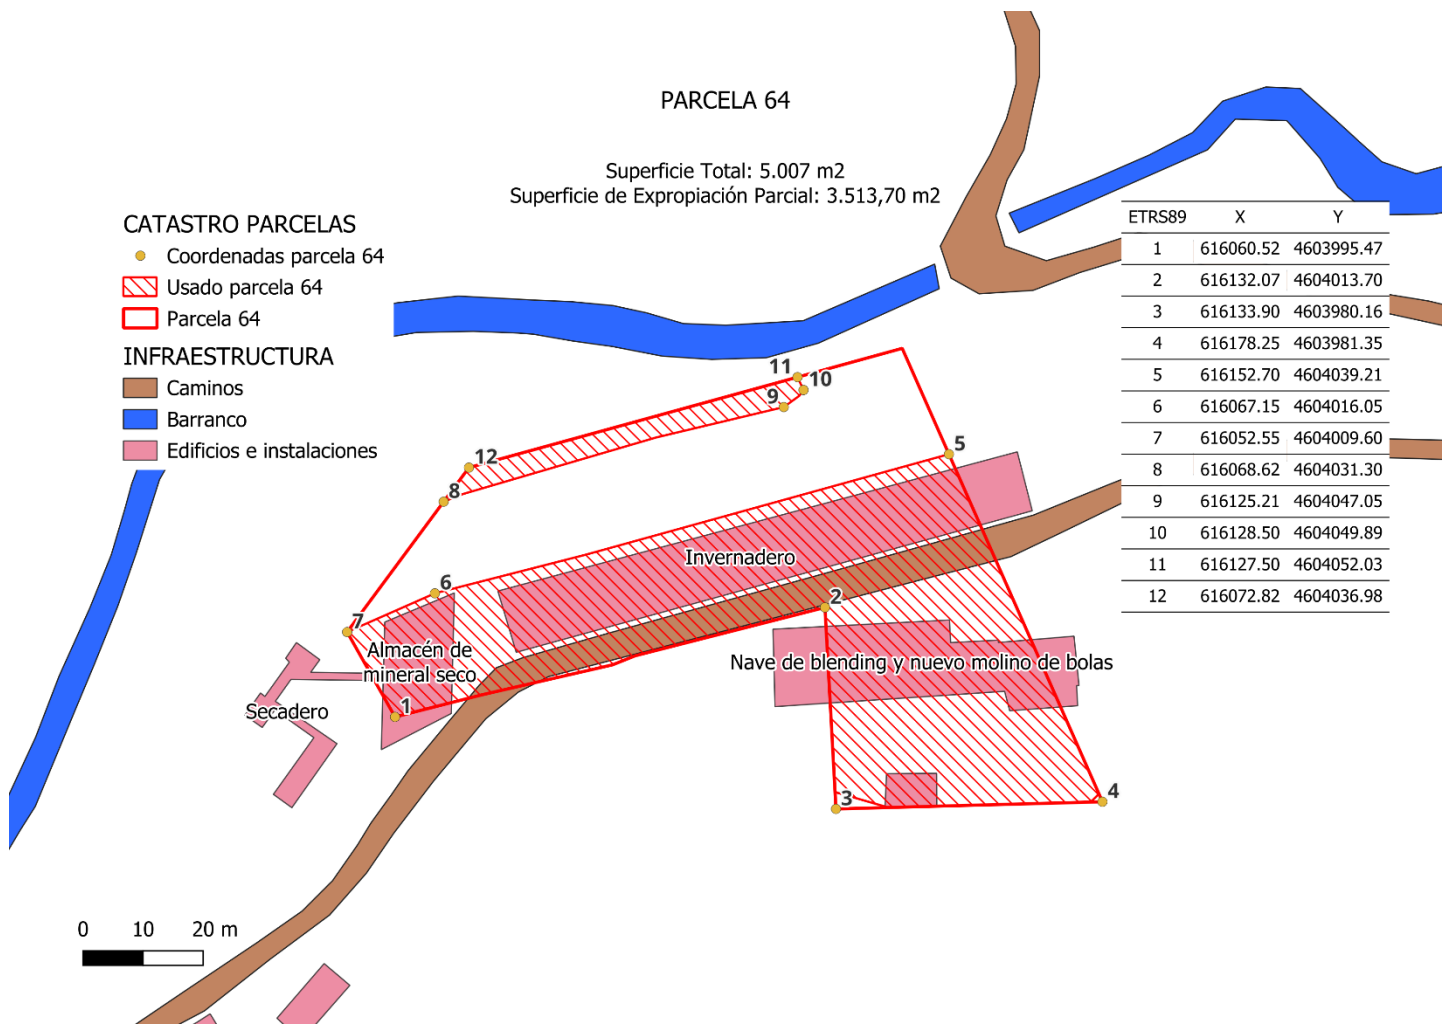

La parcela 64 está parcialmente ocupada por el invernadero, el almacén seco de mineral y la nave de blending.

La superficie objeto de expropiación parcial mide 3.513,70 metros cuadrados sobre un total de 5.007 metros cuadrados de la parcela.

La misma figura se representa sobre una ortofoto del terreno para comprobar que la solicitud de expropiación se limita a la superficie de las parcelas ocupada por las actuales instalaciones de la mina.



La superficie de la que se solicitar la expropiación parcial viene delimitada por las siguientes coordenadas UTM:

ETRS89	X	Y
1	616060.52	4603995.47
2	616132.07	4604013.7
3	616133.9	4603980.16
4	616178.25	4603981.35
5	616152.7	4604039.21
6	616067.15	4604016.05
7	616052.55	4604009.6
8	616068.62	4604031.3
9	616125.21	4604047.05
10	616128.5	4604049.89
11	616127.5	4604052.03
12	616072.82	4604036.98