

ANEXO I.

PLANOS SERVIDUMBRES PROYECTO VDG1E

VDG1E-HV

Línea de 132 kV entre Subestación Villanueva de Gállego ubicada en el Parque Industrial San Miguel y la Subestación Villanueva de Gállego Oeste.

AMAZON DATA SERVICES SPAIN, S.L.

PIGA EJECUTIVO

Octubre 2025

Colegio Oficial de Ingenieros Industriales de Madrid, Visado, Nº 202503621, Fecha Visado: 27/10/2025, Firmado Electrónicamente por el COIIM, Nº Colegiado: 11207, Colegiado: ROBERTO FERNANDEZ ARENAS, Para comprobar su validez: <https://www.cdiim.es/Verificacion>, Cod.Ver: 84051386.

	
COLEGIO OFICIAL DE INGENIEROS INDUSTRIALES COIIM - MADRID	
Nº VISADO 202503621	FECHA DE VISADO 27/10/2025
VISADO	
DOCUMENTO VISADO CON FIRMA ELECTRÓNICA	
COLEGIADO/A Nº:	NOMBRE
11207 COIIM ROBERTO FERNÁNDEZ ARENAS	

Colegio Oficial de Ingenieros Industriales de Madrid. Visado. Nº 202503621. Fecha Visado: 27/10/2025. Firmado Electrónicamente por el COIIM.
Nº Colegiado: 11207. Colegiado: ROBERTO FERNÁNDEZ ARENAS. Para comprobar su validez: <https://www.colim.es/Verificacion>. Cod Ver: 84051386.

Table de Contenidos

1. Objeto 4

2. Descripción..... 5

3. Conclusión..... 6

Colegio Oficial de Ingenieros Industriales de Madrid. Visado. Nº 202503621. Fecha Visado: 27/10/2025. Firmado Electrónicamente por el COIIM.
Nº Colegiado: 11207. Colegiado: ROBERTO FERNÁNDEZ ARENAS. Para comprobar su validez: <https://www.colim.es/Verificacion>. Cod Ver: 84051386.

1. Objeto

El presente anexo se ha redactado con el objeto de aclarar el alcance del proyecto denominado VDG1E, así como completar el mismo en lo relativo a servidumbres.

El proyecto consiste en una línea de refuerzo entre la Subestación de Villanueva de Gállego, ubicada en el Polígono Industrial San Miguel, y la Subestación de Villanueva de Gállego Oeste.

2. Descripción

Se trata de un proyecto de una línea subterránea para el refuerzo de red requerido por E-Distribución de alta tensión de 132 kV que conecta la subestación de Villanueva de Gállego y Villanueva de Gállego oeste, para incrementar las capacidades de potencia de la subestación de Esquedas. Ambas subestaciones pertenecen a la compañía eléctrica distribuidora E-Distribución.

El trazado conecta la subestación de Villanueva de Gállego con la subestación de Villanueva de Gállego oeste, a través de los caminos paralelos a la autovía A-23. Esta fue la opción elegida por tener tramos rectos de gran longitud, y por ser la más corta (aproximadamente 4,5km). Esta opción presenta la ventaja de no cruzar con vías de tren, aunque sí tiene que cruzar bajo la autopista A-23

La línea conecta la **Subestación de Villanueva de Gállego**, ubicada en la parcela con referencia catastral **9641008XM7294S**, con la **Subestación de Villanueva de Gállego Oeste**, ubicada en la parcela con referencia catastral **50293A02800046**

Se añade en este Anexo la ocupación correspondiente a la **parcela de la Subestación de Villanueva de Gállego**, adicional a las ya dispuestas en este proyecto ejecutivo:

NÚMERO DE ORDEN	TÉRMINO MUNICIPAL	REFERENCIA CATASTRAL	SUPERFICIE CATASTRAL m ²	AFECCIONES (m2)		
				EXPROPIACIÓN	IMPOSICIÓN SERVIDUMBRE	OCUPACIÓN TEMPORAL
50.293-0136	VILLANUEVA DE GÁLLEGO	9641008XM7294S	70583	0	223	584

Finalmente se incluyen los planos correspondientes a servidumbres:

- VDG1E-ACM-74-XX-DR-C-00010.
- VDG1E-ACM-74-XX-DR-C-00011.
- VDG1E-ACM-74-XX-DR-C-00012.
- VDG1E-ACM-74-XX-DR-C-00013.
- VDG1E-ACM-74-XX-DR-C-00014.
- VDG1E-ACM-74-XX-DR-C-00015.
- VDG1E-ACM-74-XX-DR-C-00016.
- VDG1E-ACM-74-XX-DR-C-00017.
- VDG1E-ACM-74-XX-DR-C-00018.
- VDG1E-ACM-74-XX-DR-C-00019.
- VDG1E-ACM-74-XX-DR-C-00020.
- VDG1E-ACM-74-XX-DR-C-00021.

3. Conclusión

El presente anexo incluye la información suficiente para describir el alcance del proyecto VDG1E, así como la relativa a las servidumbres.

El presente anexo se firma por el Ingeniero Industrial Roberto Fernández Arenas Colegiado por el Colegio de Ingenieros Industriales de Madrid con el número 11.207.

Madrid a 24 de octubre de 2025.

FERNANDEZ
ARENAS,
ROBERTO (FIRMA)
cn=FERNANDEZ
ARENAS,
ROBERTO (FIRMA)


FERNANDEZ
ARENAS,
ROBERTO
(FIRMA)

AECOM Spain DCS S.L.U

Roberto Fernández Arenas.

COIIM nº. 11.207

Colegio Oficial de Ingenieros Industriales de Madrid. Visado. Nº 202503621. Fecha Visado: 27/10/2025. Firmado Electrónicamente por el COIIM.
Nº Colegiado: 11207. Colegiado: ROBERTO FERNANDEZ ARENAS. Para comprobar su validez: <https://www.coiim.es/Verificacion>. Cod. Ver.: 84051386.

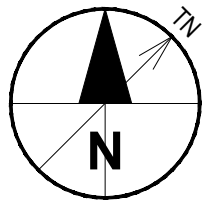

NOTES / NOTAS

KEYNOTES / NOTAS CLAVE

LEGEND / LEYENDA

- SUBPLOT BOUNDARY / LÍMITE DE SUBPARCELA
- PLOT BOUNDARY / LÍMITE DE PARCELA
- - - SECTOR BOUNDARY / LÍMITE DE POLÍGONO-MANZANA
- - - MUNICIPALITY BOUNDARY / LÍMITE DE MUNICIPIO
- PERMANENT FULLY RESTRICTIVE USE EASEMENT ZONE / SERVIDUMBRE TOTAL
- PERMANENT PARTIALLY RESTRICTIVE USE EASEMENT ZONE / SERVIDUMBRE PARCIAL
- TEMPORARY WORKING ZONE / OCUPACIÓN TEMPORAL
- PROPOSED DUCTING (SEE C-30000 SHEET FOR DETAILS) / CANALIZACIONES PROPUESTAS (VER HOJA C-30000 PARA DETALLES)
- 1x132kV DUCTING (DETAIL 1) / 1x132kV (DETALLE 1)
- JOINT BAYS 132-JBXX / CÁMARAS DE EMPALME 132-JBXX
- XX (A/B) = NUMBER OF BAYS / NÚMERO DE CÁMARAS



REV	DATE / FECHA	DESCRIPTION / DESCRIPCION	DRN ENG CHK APP
A	24 OCT 25	FIGA EJECUTIVO	JF AG DC JS

CONFIDENTIAL / CONFIDENCIAL
IF YOU HAVE RECEIVED IT IN ERROR, PLEASE RETURN IT TO THE ORIGINATOR. IF YOU HAVE RECEIVED IT IN PART, PLEASE RETURN IT TO THE ORIGINATOR. IF YOU HAVE RECEIVED IT IN PART, PLEASE RETURN IT TO THE ORIGINATOR.

MECHANICAL ENGINEER / INGENIERO MECÁNICO:	ELECTRICAL ENGINEER / INGENIERO ELÉCTRICO: AECOM ÁLVARO GONZÁLEZ +34 915 487 790 Alfonso XII, 62, 5th floor Madrid, 28014, Spain
CIVIL ENGINEER / INGENIERO CIVIL: AECOM ANTONIO GARCIA +34 915 487 790 Alfonso XII, 62, 5th floor Madrid, 28014, Spain	STRUCTURAL ENGINEER / INGENIERO DE ESTRUCTURAS: ENGINEER OF RECORD / INGENIERO REDACTOR DEL PROYECTO: AECOM ROBERTO FERNÁNDEZ COIM 11.207 Alfonso XII, 62, Madrid
ARCHITECT / ARQUITECTO:	

PROJECT / PROYECTO:	VDG1E
TITLE / TÍTULO:	LAND ACQUISITION - GENERAL LAYOUT PLAN / ADQUISIÓN DE TIERRAS - PLANO GENERAL
SHEET NO / HOJAS NO:	C-00010
FILE NO / FICHERO:	VDG1E-ACM-74-XX-DR-C-00010
PAPER SIZE / TAMAÑO HOJA:	ISO A1
SCALE / ESCALA:	1:12.500
REV:	A

PRINT IN COLOUR

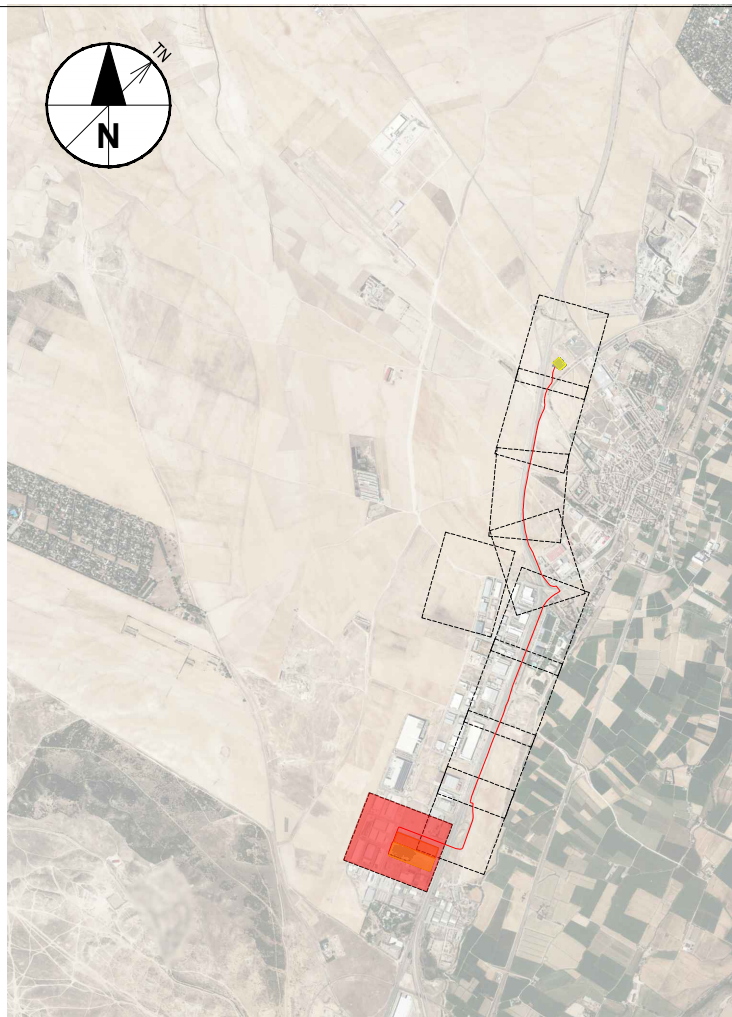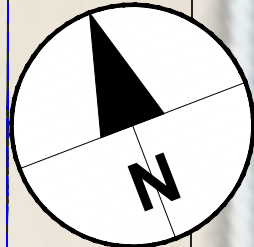

NOTES / NOTAS

KEYNOTES / NOTAS CLAVE

LEGEND / LEYENDA

- SUBPLOT BOUNDARY / LÍMITE DE SUBPARCELA
- PLOT BOUNDARY / LÍMITE DE PARCELA
- - - SECTOR BOUNDARY / LÍMITE DE POLIGONO-MANZANA
- - - MUNICIPALITY BOUNDARY / LÍMITE DE MUNICIPIO
- PERMANENT FULLY RESTRICTIVE USE
EASEMENT ZONE / SERVIDUMBRE TOTAL
- PERMANENT PARTIALLY RESTRICTIVE USE
EASEMENT ZONE / SERVIDUMBRE PARCIAL
- TEMPORARY WORKING ZONE / OCUPACION TEMPORAL
- PROPOSED DUCTING (SEE C-30000 SHEET FOR DETAILS)
/ CANALIZACIONES PROPUESTAS (VER HOJA C-30000 PARA DETALLES)
- 1x132kV DUCTING (DETAIL 1) / 1x132kV (DETALLE 1)
- JOINT BAYS 132-JBXX / CÁMARAS DE EMPALME 132-JBXX
- XX (A/B) = NUMBER OF BAYS / NÚMERO DE CÁMARAS

REV	DATE / FECHA	DESCRIPTION / DESCRIPCION	DRN ENG CHK APP
A	24 OCT 25	FIGA EJECUTIVO	JF AG BC JS

CONFIDENTIAL / CONFIDENCIAL
IF YOU HAVE RECEIVED IT IN ERROR, PLEASE CONTACT THE PROJECT MANAGER IMMEDIATELY.
SI HA RECIBIDO ESTE DOCUMENTO POR ERROR, POR FAVOR CONTACTE AL GERENTE DEL PROYECTO INMEDIATAMENTE.

MECHANICAL ENGINEER / INGENIERO MECÁNICO:	ELECTRICAL ENGINEER / INGENIERO ELÉCTRICO: AECOM ÁLVARO GONZÁLEZ +34 915 487 790 Alfonso XII, 62, 5th floor Madrid, 28014, Spain
CIVIL ENGINEER / INGENIERO CIVIL: AECOM ANTONIO GARCIA +34 915 487 790 Alfonso XII, 62, 5th floor Madrid, 28014, Spain	STRUCTURAL ENGINEER / INGENIERO DE ESTRUCTURAS: COIM 11.207 Alfonso XII, 62, Madrid
ARCHITECT / ARQUITECTO:	ENGINEER OF RECORD / INGENIERO REDACTOR DEL PROYECTO: AECOM ROBERTO FERNÁNDEZ COIM 11.207 Alfonso XII, 62, Madrid


PROJECT / PROYECTO: VDG1E

TITLE / TÍTULO:
LAND ACQUISITION - PLAN SHEET 1
/ SERVIDUMBRES - HOJA 1

SHEET NO / HOJAS NO: C-00011

FILE NO / FICHERO: VDG1E-ACM-74-XX-DR-C-00011
PAPER SIZE / TAMAÑO HOJA: ISO A1
SCALE / ESCALA: 1:1.000
REV: A

PRINT IN COLOUR

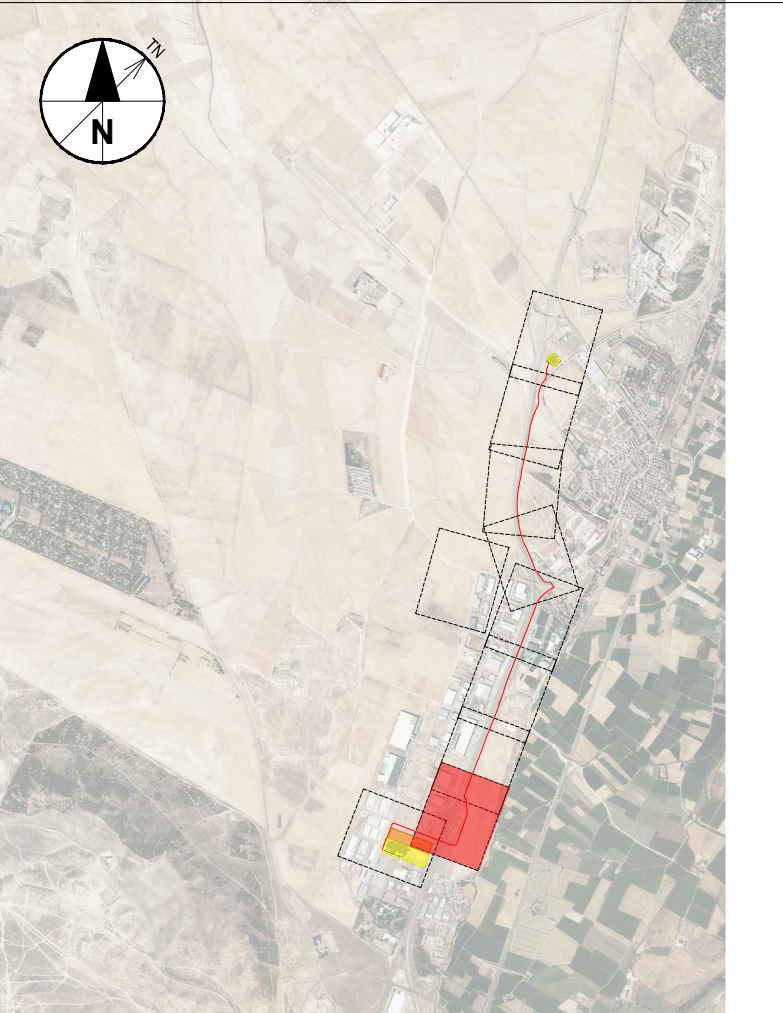

NOTES / NOTAS

KEYNOTES / NOTAS CLAVE

LEGEND / LEYENDA

SUBPLOT BOUNDARY / LÍMITE DE SUBPARCELA

PLOT BOUNDARY / LÍMITE DE PARCELA

SECTOR BOUNDARY / LÍMITE DE POLÍGONO-MANZANA

MUNICIPALITY BOUNDARY / LÍMITE DE MUNICIPIO

PERMANENT FULLY RESTRICTIVE USE EASEMENT ZONE / SERVIDUMBRE TOTAL

PERMANENT PARTIALLY RESTRICTIVE USE EASEMENT ZONE / SERVIDUMBRE PARCIAL

TEMPORARY WORKING ZONE / OCUPACIÓN TEMPORAL

PROPOSED DUCTING (SEE C-30000 SHEET FOR DETAILS) / CANALIZACIONES PROPUESTAS (VER HOJA C-30000 PARA DETALLES)

1x132kV DUCTING (DETAIL 1) / 1x132kV (DETALLE 1)

JOINT BAYS 132-JBXX / CÁMARAS DE EMPALME 132-JBXX

XX (A/B) = NUMBER OF BAYS / NÚMERO DE CÁMARAS

REV	DATE / FECHA	DESCRIPTION / DESCRIPCION	DRN / ENG / CHK / APP
A	24 OCT 25	FIGA EJECUTIVO	JF / AG / DC / JS

CONFIDENTIAL / CONFIDENCIAL

ANY UNAUTHORIZED USE OR REPRODUCTION OF THIS DOCUMENT IN WHOLE OR IN PART IS PROHIBITED. DELETE THIS DOCUMENT IF YOU HAVE RECEIVED IT IN ERROR. CUALQUIER USO O REPRODUCCIÓN NO AUTORIZADA DE ESTE DOCUMENTO EN SU TOTALIDAD O EN PARTE, ESTÁ PROHIBIDA. ELIMINE ESTE DOCUMENTO SI LO HA RECIBIDO POR ERROR

CIVIL ENGINEER / INGENIERO MECÁNICO:

AECOM
ANTONIO GARCIA
+34 915 487 790
Alfonso XII, 62, 5th floor
Madrid, 28014, Spain

ELECTRICAL ENGINEER / INGENIERO ELÉCTRICO:

AECOM
ÁLVARO GONZÁLEZ
+34 915 487 790
Alfonso XII, 62, 5th floor
Madrid, 28014, Spain

STRUCTURAL ENGINEER / INGENIERO DE ESTRUCTURAS:

AECOM
ROBERTO FERNÁNDEZ
COIM 11.207
Alfonso XII, 62, Madrid

ARCHITECT / ARQUITECTO:

AECOM
ROBERTO FERNÁNDEZ
COIM 11.207
Alfonso XII, 62, Madrid

PROJECT / PROYECTO: VDG1E

TITLE / TÍTULO: LAND ACQUISITION - PLAN SHEET 2 / SERVIDUMBRES - HOJA 2

SHEET NO / HOJAS NO: C-00012

FILE NO / FICHERO: VDG1E-ACM-74-XX-DR-C-00012


PAPER SIZE / TAMAÑO HOJA: ISO A1

SCALE / ESCALA: 1:1.000

REV: A

PRINT IN COLOUR

Código oficial de Registro Industrial de Madrid, Versión: 2023-03-21, Fecha Válido: 27/10/2025. Firmado Electrónicamente por el COIM. No Copiar: 1.107. Copiar: 100000. Reservados todos los derechos. Para imprimir o usar en otros formatos, consulte el sitio web: <https://www.cim.es/verificacion>. Cód. Ver: 84033586.

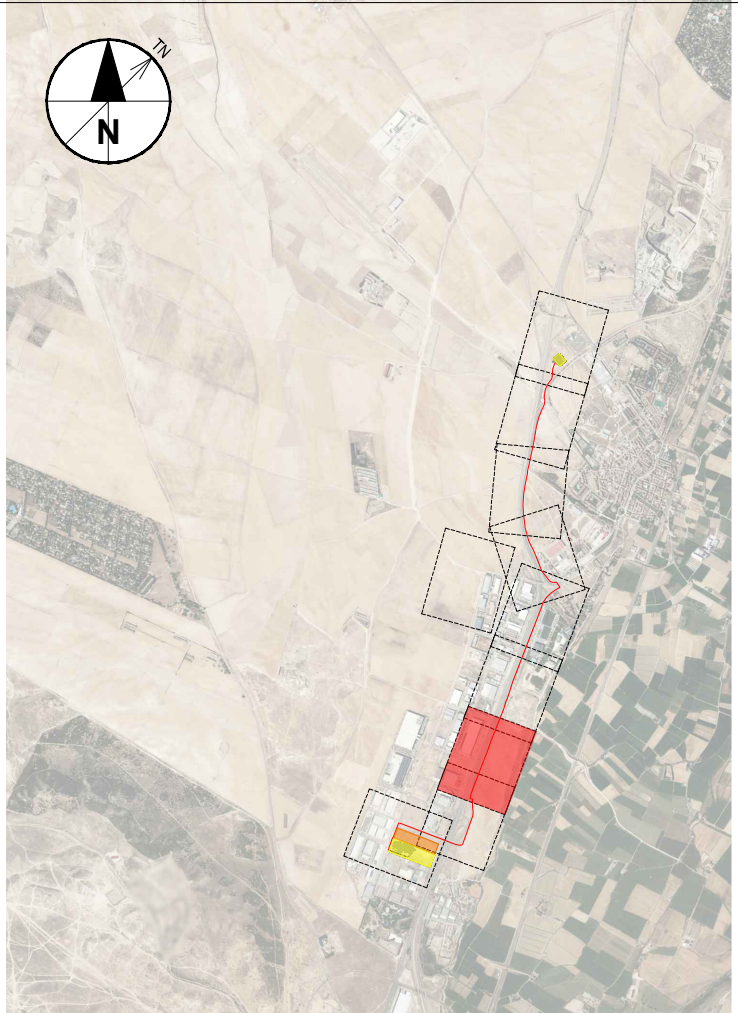

NOTES / NOTAS

KEYNOTES / NOTAS CLAVE

LEGEND / LEYENDA

- SUBPLOT BOUNDARY / LÍMITE DE SUBPARCELA
- PLOT BOUNDARY / LÍMITE DE PARCELA
- - - SECTOR BOUNDARY / LÍMITE DE POLIGONO-MANZANA
- - - MUNICIPALITY BOUNDARY / LÍMITE DE MUNICIPIO
- PERMANENT FULLY RESTRICTIVE USE EASEMENT ZONE / SERVIDUMBRE TOTAL
- PERMANENT PARTIALLY RESTRICTIVE USE EASEMENT ZONE / SERVIDUMBRE PARCIAL
- TEMPORARY WORKING ZONE / OCUPACION TEMPORAL
- PROPOSED DUCTING (SEE C-30000 SHEET FOR DETAILS) / CANALIZACIONES PROPUESTAS (VER HOJA C-30000 PARA DETALLES)
- 1x132kV DUCTING (DETAIL 1) / 1x132kV (DETALLE 1)
- JOINT BAYS 132-JBXX / CÁMARAS DE EMPALME 132-JBXX
- XX (A/B) = NUMBER OF BAYS / NÚMERO DE CÁMARAS

REV	DATE / FECHA	DESCRIPTION / DESCRIPCION	DRN / ENG / CHK / APP
A	24 OCT 23	PIGA EJECUTIVO	JF / AG / BC / JS

CONFIDENTIAL / CONFIDENCIAL
IF YOU HAVE RECEIVED IT IN ERROR, PLEASE RETURN IT TO THE ORIGINATOR. IF YOU HAVE RECEIVED IT IN PART, PLEASE RETURN IT TO THE ORIGINATOR. IF YOU HAVE RECEIVED IT IN PART, PLEASE RETURN IT TO THE ORIGINATOR.

Mechanical Engineer / Ingeniero Mecánico: AECOM Álvaro González +34 915 487 790 Alfonso XII, 62, 5th floor Madrid, 28014, Spain	Electrical Engineer / Ingeniero Eléctrico: AECOM Álvaro González +34 915 487 790 Alfonso XII, 62, 5th floor Madrid, 28014, Spain
Civil Engineer / Ingeniero Civil: AECOM Antonio García +34 915 487 790 Alfonso XII, 62, 5th floor Madrid, 28014, Spain	Structural Engineer / Ingeniero de Estructuras: AECOM Antonio García +34 915 487 790 Alfonso XII, 62, 5th floor Madrid, 28014, Spain
Architect / Arquitecto: AECOM Antonio García +34 915 487 790 Alfonso XII, 62, 5th floor Madrid, 28014, Spain	Engineer of Record / Ingeniero Redactor: AECOM Roberto Fernández COIM 11.207 Alfonso XII, 62, Madrid


PROJECT / PROYECTO: VDG1E

TITLE / TÍTULO: LAND ACQUISITION - PLAN SHEET 3 / SERVIDUMBRES - HOJA 3

SHEET NO / HOJAS NO: C-00013

FILE NO / FICHERO:	VDG1E-ACM-74-XX-DR-C-00013	REV:	A
PAPER SIZE / TAMAÑO HOJA:	ISO A1	SCALE / ESCALA:	1:1.000

PRINT IN COLOUR

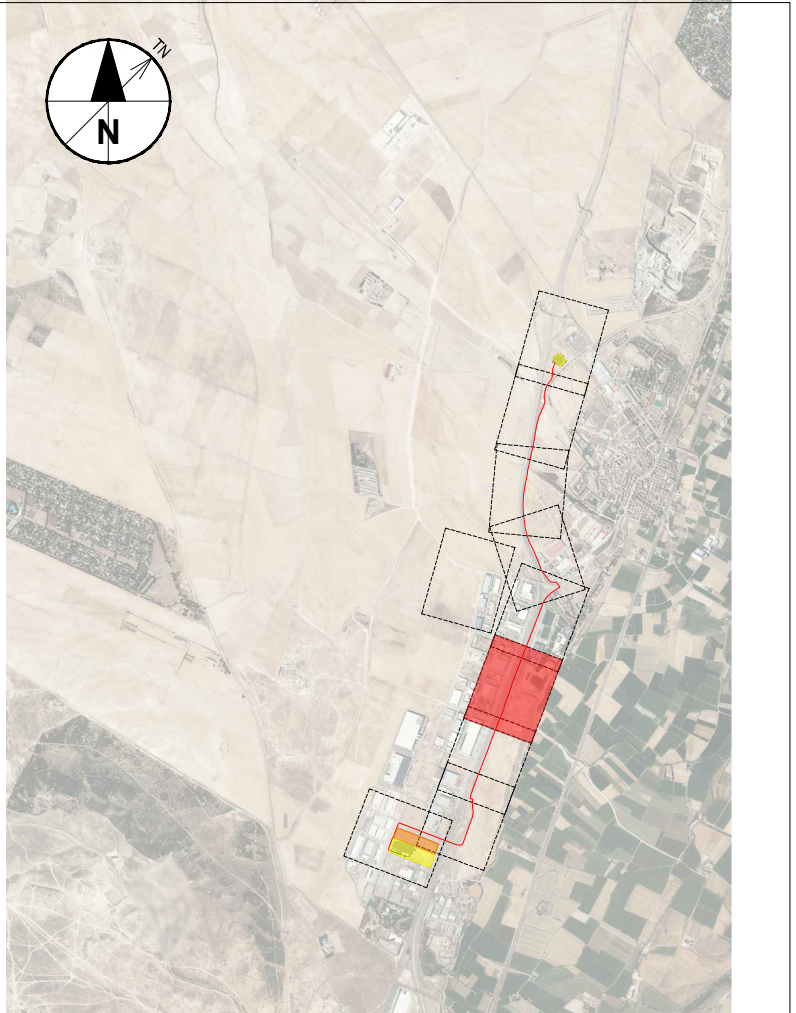

NOTES / NOTAS

KEYNOTES / NOTAS CLAVE

LEGEND / LEYENDA

- SUBPLOT BOUNDARY / LÍMITE DE SUBPARCELA
- PLOT BOUNDARY / LÍMITE DE PARCELA
- - - SECTOR BOUNDARY / LÍMITE DE POLÍGONO-MANZANA
- - - MUNICIPALITY BOUNDARY / LÍMITE DE MUNICIPIO
- PERMANENT FULLY RESTRICTIVE USE
EASEMENT ZONE / SERVIDUMBRE TOTAL
- PERMANENT PARTIALLY RESTRICTIVE USE
EASEMENT ZONE / SERVIDUMBRE PARCIAL
- TEMPORARY WORKING ZONE /
OCUPACION TEMPORAL
- PROPOSED DUCTING (SEE C-30000 SHEET FOR DETAILS)
/ CANALIZACIONES PROPUESTAS (VER HOJA C-30000 PARA DETALLES)
- 1x132kV DUCTING (DETAIL 1) / 1x132kV (DETALLE 1)
- JOINT BAYS 132-JBXX / CÁMARAS DE EMPALME 132-JBXX
- XX (A/B) = NUMBER OF BAYS / NÚMERO DE CÁMARAS


REV	DATE / FECHA	DESCRIPTION / DESCRIPCION	DRN ENG CHK APP
A	24 OCT 23	PIGA EJECUTIVO	JF AG BC JS
CONFIDENTIAL / CONFIDENCIAL			
ANY UNAUTHORIZED USE OR REPRODUCTION OF THIS DOCUMENT IN WHOLE OR IN PART IS PROHIBITED. DELETE THIS DOCUMENT IF YOU HAVE RECEIVED IT IN ERROR. / CUALQUIER USO O REPRODUCCIÓN NO AUTORIZADA DE ESTE DOCUMENTO EN SU TOTALIDAD O EN PARTE, ESTÁ PROHIBIDA. ELIMINE ESTE DOCUMENTO SI LO HA RECIBIDO POR ERROR			
MECHANICAL ENGINEER / INGENIERO MECÁNICO:		ELECTRICAL ENGINEER / INGENIERO ELÉCTRICO: AECOM ÁLVARO GONZÁLEZ +34 915 487 790 Alfonso XII, 62, 5th floor Madrid, 28014, Spain	
CIVIL ENGINEER / INGENIERO CIVIL: AECOM ANTONIO GARCIA +34 915 487 790 Alfonso XII, 62, 5th floor Madrid, 28014, Spain		STRUCTURAL ENGINEER / INGENIERO DE ESTRUCTURAS: COIMM 11.207 Alfonso XII, 62, Madrid	
ARCHITECT / ARQUITECTO:		ENGINEER OF RECORD / INGENIERO REDACTOR DEL PROYECTO: AECOM ROBERTO FERNÁNDEZ COIMM 11.207 Alfonso XII, 62, Madrid	
PROJECT / PROYECTO:		VDG1E	
TITLE / TÍTULO:		LAND ACQUISITION - PLAN SHEET 4 / SERVIDUMBRES - HOJA 4	
SHEET NO / HOJAS NO:		C-00014	
FILE NO / FICHERO:		VDG1E-ACM-74-XX-DR-C-00014	
PAPER SIZE / TAMAÑO HOJA:		ISO A1	SCALE / ESCALA: 1:1.000
			REV: A

PRINT IN COLOUR



VDG1E-ACM-74-XX-DR-C-00014

VDG1E-ACM-74-XX-DR-C-00016

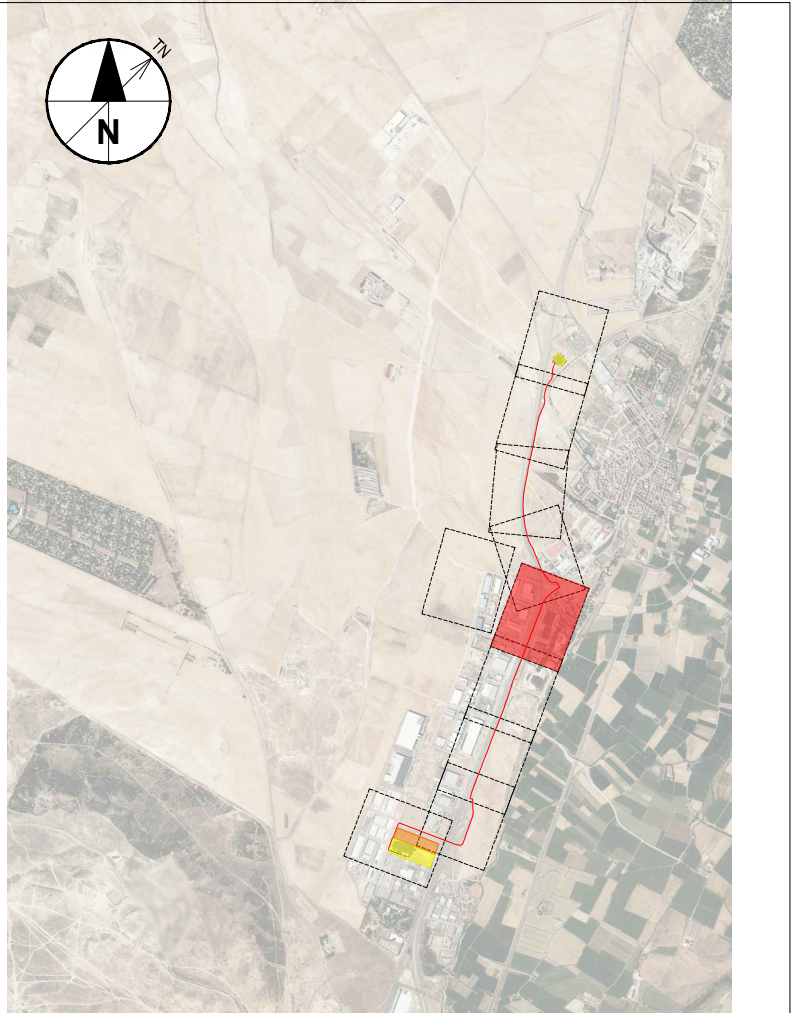

NOTES / NOTAS

KEYNOTES / NOTAS CLAVE

LEGEND / LEYENDA

SUBPLOT BOUNDARY / LIMITE DE SUBPARCELA

PLOT BOUNDARY / LIMITE DE PARCELA

SECTOR BOUNDARY / LIMITE DE POLIGONO-MANZANA

MUNICIPALITY BOUNDARY / LIMITE DE MUNICIPIO

PERMANENT FULLY RESTRICTIVE USE
EASEMENT ZONE / SERVIDUMBRE TOTAL

PERMANENT PARTIALLY RESTRICTIVE USE
EASEMENT ZONE / SERVIDUMBRE PARCIAL

TEMPORARY WORKING ZONE /
OCUPACION TEMPORAL

PROPOSED DUCTING (SEE C-30000 SHEET FOR DETAILS)
/ CANALIZACIONES PROPUESTAS (VER HOJA C-30000 PARA DETALLES)

1x132kV DUCTING (DETAIL 1) / 1x132kV (DETALLE 1)

JOINT BAYS 132-JBXX / CÁMARAS DE EMPALME 132-JBXX

XX (A/B) = NUMBER OF BAYS / NÚMERO DE CÁMARAS

REV	DATE / FECHA	DESCRIPTION / DESCRIPCION	DRN ENG CHK APP
A	24 OCT 25	FIGA E EJECUTIVO	JF AG DC JS


CONFIDENTIAL / CONFIDENCIAL

ANY UNAUTHORIZED USE OR REPRODUCTION OF THIS DOCUMENT IN WHOLE OR IN PART IS PROHIBITED. DELETE THIS DOCUMENT IF YOU HAVE RECEIVED IT IN ERROR. / CUALQUIER USO O REPRODUCCIÓN NO AUTORIZADA DE ESTE DOCUMENTO EN SU TOTALIDAD O EN PARTE, ESTÁ PROHIBIDA. ELIMINE ESTE DOCUMENTO SI LO HA RECIBIDO POR ERROR

MECHANICAL ENGINEER / INGENIERO MECÁNICO:	ELECTRICAL ENGINEER / INGENIERO ELECTRICO: AECOM ÁLVARO GONZÁLEZ +34 915 487 790 Alfonso XII, 62, 5th floor Madrid, 28014, Spain
CIVIL ENGINEER / INGENIERO CIVIL: AECOM ANTONIO GARCIA +34 915 487 790 Alfonso XII, 62, 5th floor Madrid, 28014, Spain	STRUCTURAL ENGINEER / INGENIERO DE ESTRUCTURAS: ENGINEER OF RECORD / INGENIERO REDACTOR: DEL PROYECTO: AECOM ROBERTO FERNANDEZ COIM 11.207 Alfonso XII, 62, Madrid
ARCHITECT / ARQUITECTO:	

PROJECT / PROYECTO:	VDG1E
TITLE / TÍTULO:	LAND ACQUISITION - PLAN SHEET 5 / SERVIDUMBRES - HOJA 5
SHEET NO / HOJAS NO:	C-00015
FILE NO / FICHERO:	VDG1E-ACM-74-XX-DR-C-00015
PAPER SIZE / TAMAÑO HOJA:	ISO A1
SCALE / ESCALA:	1:1.000
REV:	A

PRINT IN COLOUR

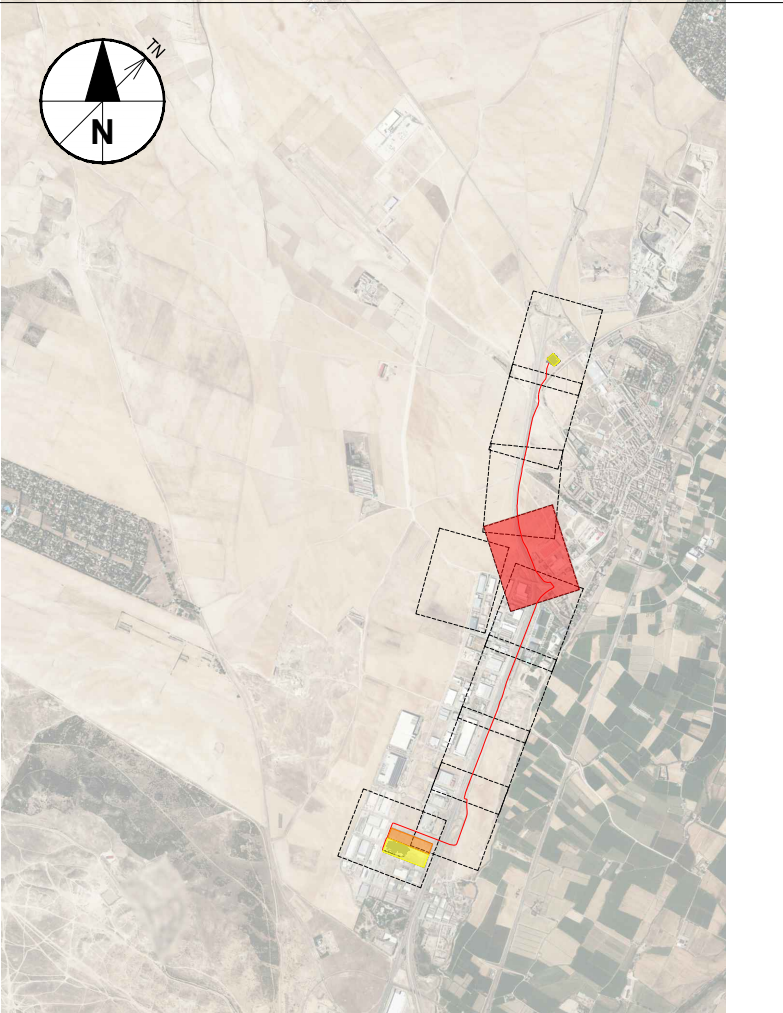




NOTES / NOTAS

KEYNOTES / NOTAS CLAVE

LEGEND / LEYENDA

- SUBPLOT BOUNDARY / LÍMITE DE SUBPARCELA
- PLOT BOUNDARY / LÍMITE DE PARCELA
- - - SECTOR BOUNDARY / LÍMITE DE POLIGONO-MANZANA
- - - MUNICIPALITY BOUNDARY / LÍMITE DE MUNICIPIO
- PERMANENT FULLY RESTRICTIVE USE / EASEMENT ZONE / SERVIDUMBRE TOTAL
- PERMANENT PARTIALLY RESTRICTIVE USE / EASEMENT ZONE / SERVIDUMBRE PARCIAL
- TEMPORARY WORKING ZONE / OCUPACION TEMPORAL
- PROPOSED DUCTING (SEE C-30000 SHEET FOR DETAILS) / CANALIZACIONES PROPUESTAS (VER HOJA C-30000 PARA DETALLES)
- 1x132kV DUCTING (DETAIL 1) / 1x132kV (DETALLE 1)
- JOINT BAYS 132-JBXX / CÁMARAS DE EMPALME 132-JBXX
- XX (A/B) = NUMBER OF BAYS / NÚMERO DE CÁMARAS

REV	DATE / FECHA	DESCRIPTION / DESCRIPCION	DRN ENG CHK APP
A	24 OCT 25	FIGA EJECUTIVO	JF AG BC JS
CONFIDENTIAL / CONFIDENCIAL			
ANY UNAUTHORIZED USE OR REPRODUCTION OF THIS DOCUMENT IN WHOLE OR IN PART IS PROHIBITED. DELETE THIS DOCUMENT IF YOU HAVE RECEIVED IT IN ERROR. / CUALQUIER USO O REPRODUCCIÓN NO AUTORIZADA DE ESTE DOCUMENTO EN SU TOTALIDAD O EN PARTE, ESTÁ PROHIBIDA. ELIMINE ESTE DOCUMENTO SI LO HA RECIBIDO POR ERROR			
MECHANICAL ENGINEER / INGENIERO MECÁNICO:		ELECTRICAL ENGINEER / INGENIERO ELÉCTRICO:	
CIVIL ENGINEER / INGENIERO CIVIL:		STRUCTURAL ENGINEER / INGENIERO DE ESTRUCTURAS:	
ARCHITECT / ARQUITECTO:		ENGINEER OF RECORD / INGENIERO REDACTOR DEL PROYECTO:	
PROJECT / PROYECTO:		VDG1E	
TITLE / TÍTULO:		LAND ACQUISITION - PLAN SHEET 6 / SERVIDUMBRES - HOJA 6	
SHEET NO / HOJAS NO:		C-00016	
FILE NO / FICHERO:		VDG1E-ACM-74-XX-DR-C-00016	
PAPER SIZE / TAMAÑO HOJA:		ISO A1	SCALE / ESCALA: 1:1.000
			REV: A

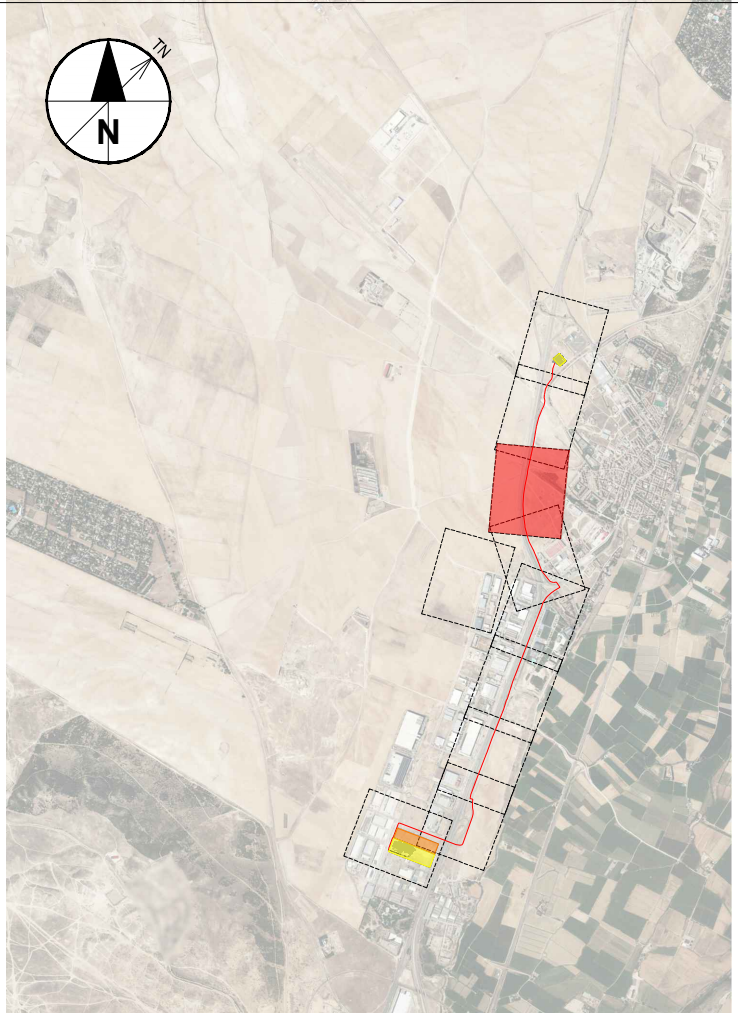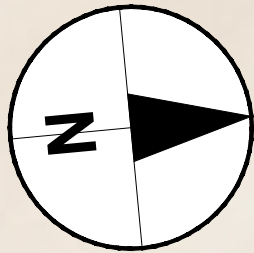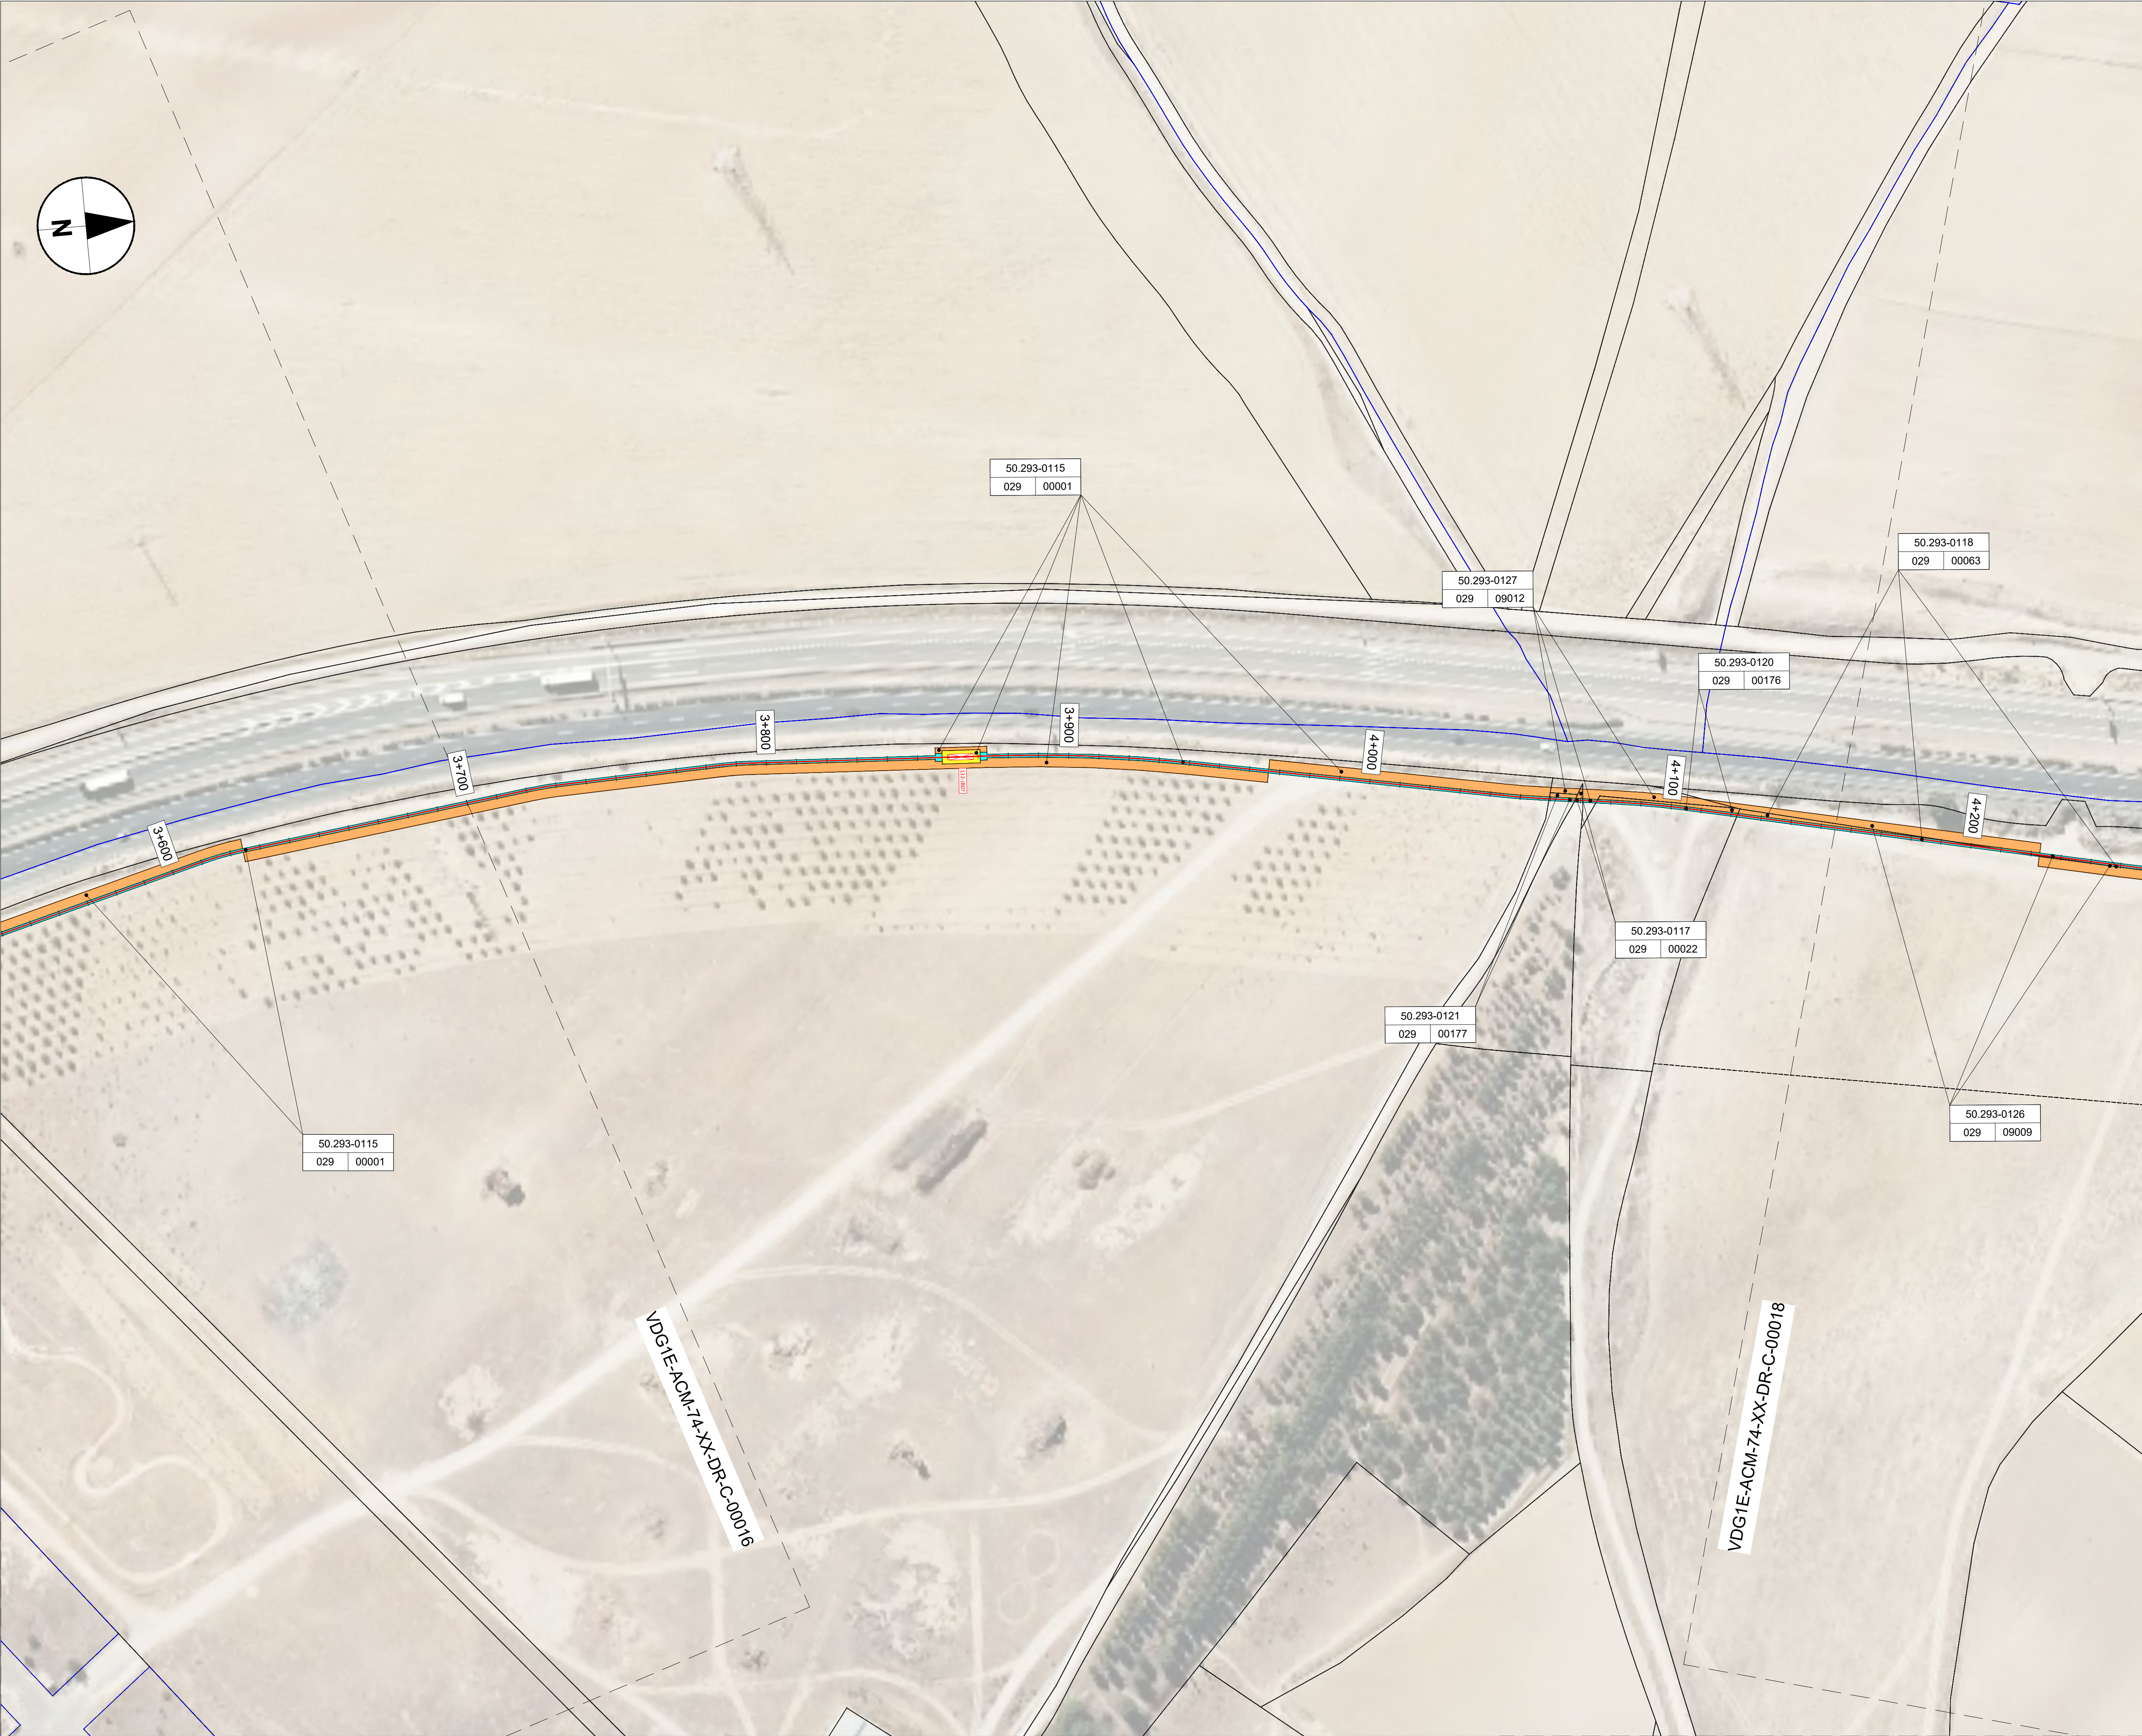

NOTES / NOTAS

KEYNOTES / NOTAS CLAVE

LEGEND / LEYENDA

SUBPLOT BOUNDARY / LÍMITE DE SUBPARCELA

PLOT BOUNDARY / LÍMITE DE PARCELA

SECTOR BOUNDARY / LÍMITE DE POLÍGONO-MANZANA

MUNICIPALITY BOUNDARY / LÍMITE DE MUNICIPIO

PERMANENT FULLY RESTRICTIVE USE
EASEMENT ZONE / SERVIDUMBRE TOTAL

PERMANENT PARTIALLY RESTRICTIVE USE
EASEMENT ZONE / SERVIDUMBRE PARCIAL

TEMPORARY WORKING ZONE /
OCUPACIÓN TEMPORAL

PROPOSED DUCTING (SEE C-30000 SHEET FOR DETAILS)
/ CANALIZACIONES PROPUESTAS (VER HOJA C-30000 PARA DETALLES)

1x132kV DUCTING (DETAIL 1) / 1x132kV (DETALLE 1)

JOINT BAYS 132-JBXX / CÁMARAS DE EMPALME 132-JBXX

XX (A/B) = NUMBER OF BAYS / NÚMERO DE CÁMARAS

REV	DATE / FECHA	DESCRIPTION / DESCRIPCION	DRN ENG CHK APP
A	24 OCT 25	PIGA EJECUTIVO	JF AG BC JS

CONFIDENTIAL / CONFIDENCIAL

ANY UNAUTHORIZED USE OR REPRODUCTION OF THIS DOCUMENT IN WHOLE OR IN PART IS PROHIBITED. DELETE THIS DOCUMENT IF YOU HAVE RECEIVED IT IN ERROR. / CUALQUIER USO O REPRODUCCIÓN NO AUTORIZADA DE ESTE DOCUMENTO EN SU TOTALIDAD O EN PARTE, ESTÁ PROHIBIDA. ELIMINE ESTE DOCUMENTO SI LO HA RECIBIDO POR ERROR

CIVIL ENGINEER / INGENIERO CIVIL:
AECOM
ANTONIO GARCIA
+34 915 487 790
Alfonso XII, 62, 5th floor
Madrid, 28014, Spain

ARCHITECT /
ARQUITECTO:
AECOM
ROBERTO FERNÁNDEZ
COIM 11.207
Alfonso XII, 62, Madrid

ELECTRICAL ENGINEER / INGENIERO ELÉCTRICO:
AECOM
ÁLVARO GONZÁLEZ
+34 915 487 790
Alfonso XII, 62, 5th floor
Madrid, 28014, Spain

ENGINEER OF RECORD / INGENIERO REDACTOR DEL PROYECTO:
AECOM
ROBERTO FERNÁNDEZ
COIM 11.207
Alfonso XII, 62, Madrid

PROJECT / PROYECTO: VDG1E

TITLE / TÍTULO: LAND ACQUISITION - PLAN SHEET 7 / SERVIDUMBRES - HOJA 7

SHEET NO / HOJAS NO: C-00017



FILE NO / FICHERO: VDG1E-ACM-74-XX-DR-C-00017

PAPER SIZE / TAMAÑO HOJA: ISO A1

SCALE / ESCALA: 1:1.000

REV: A

PRINT IN COLOUR

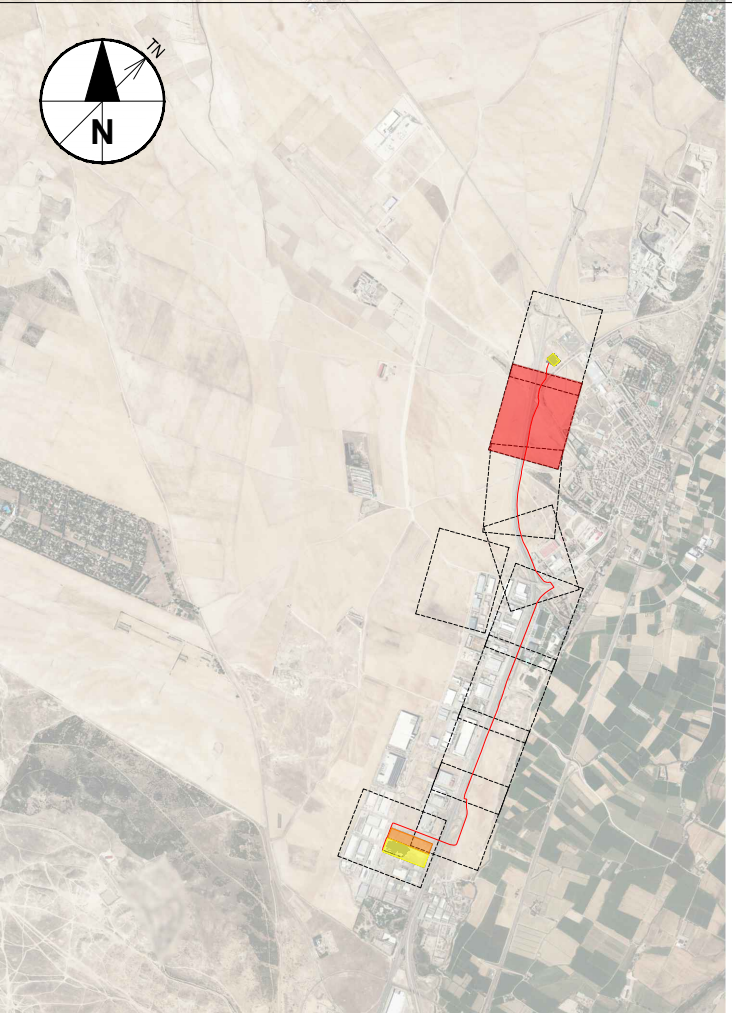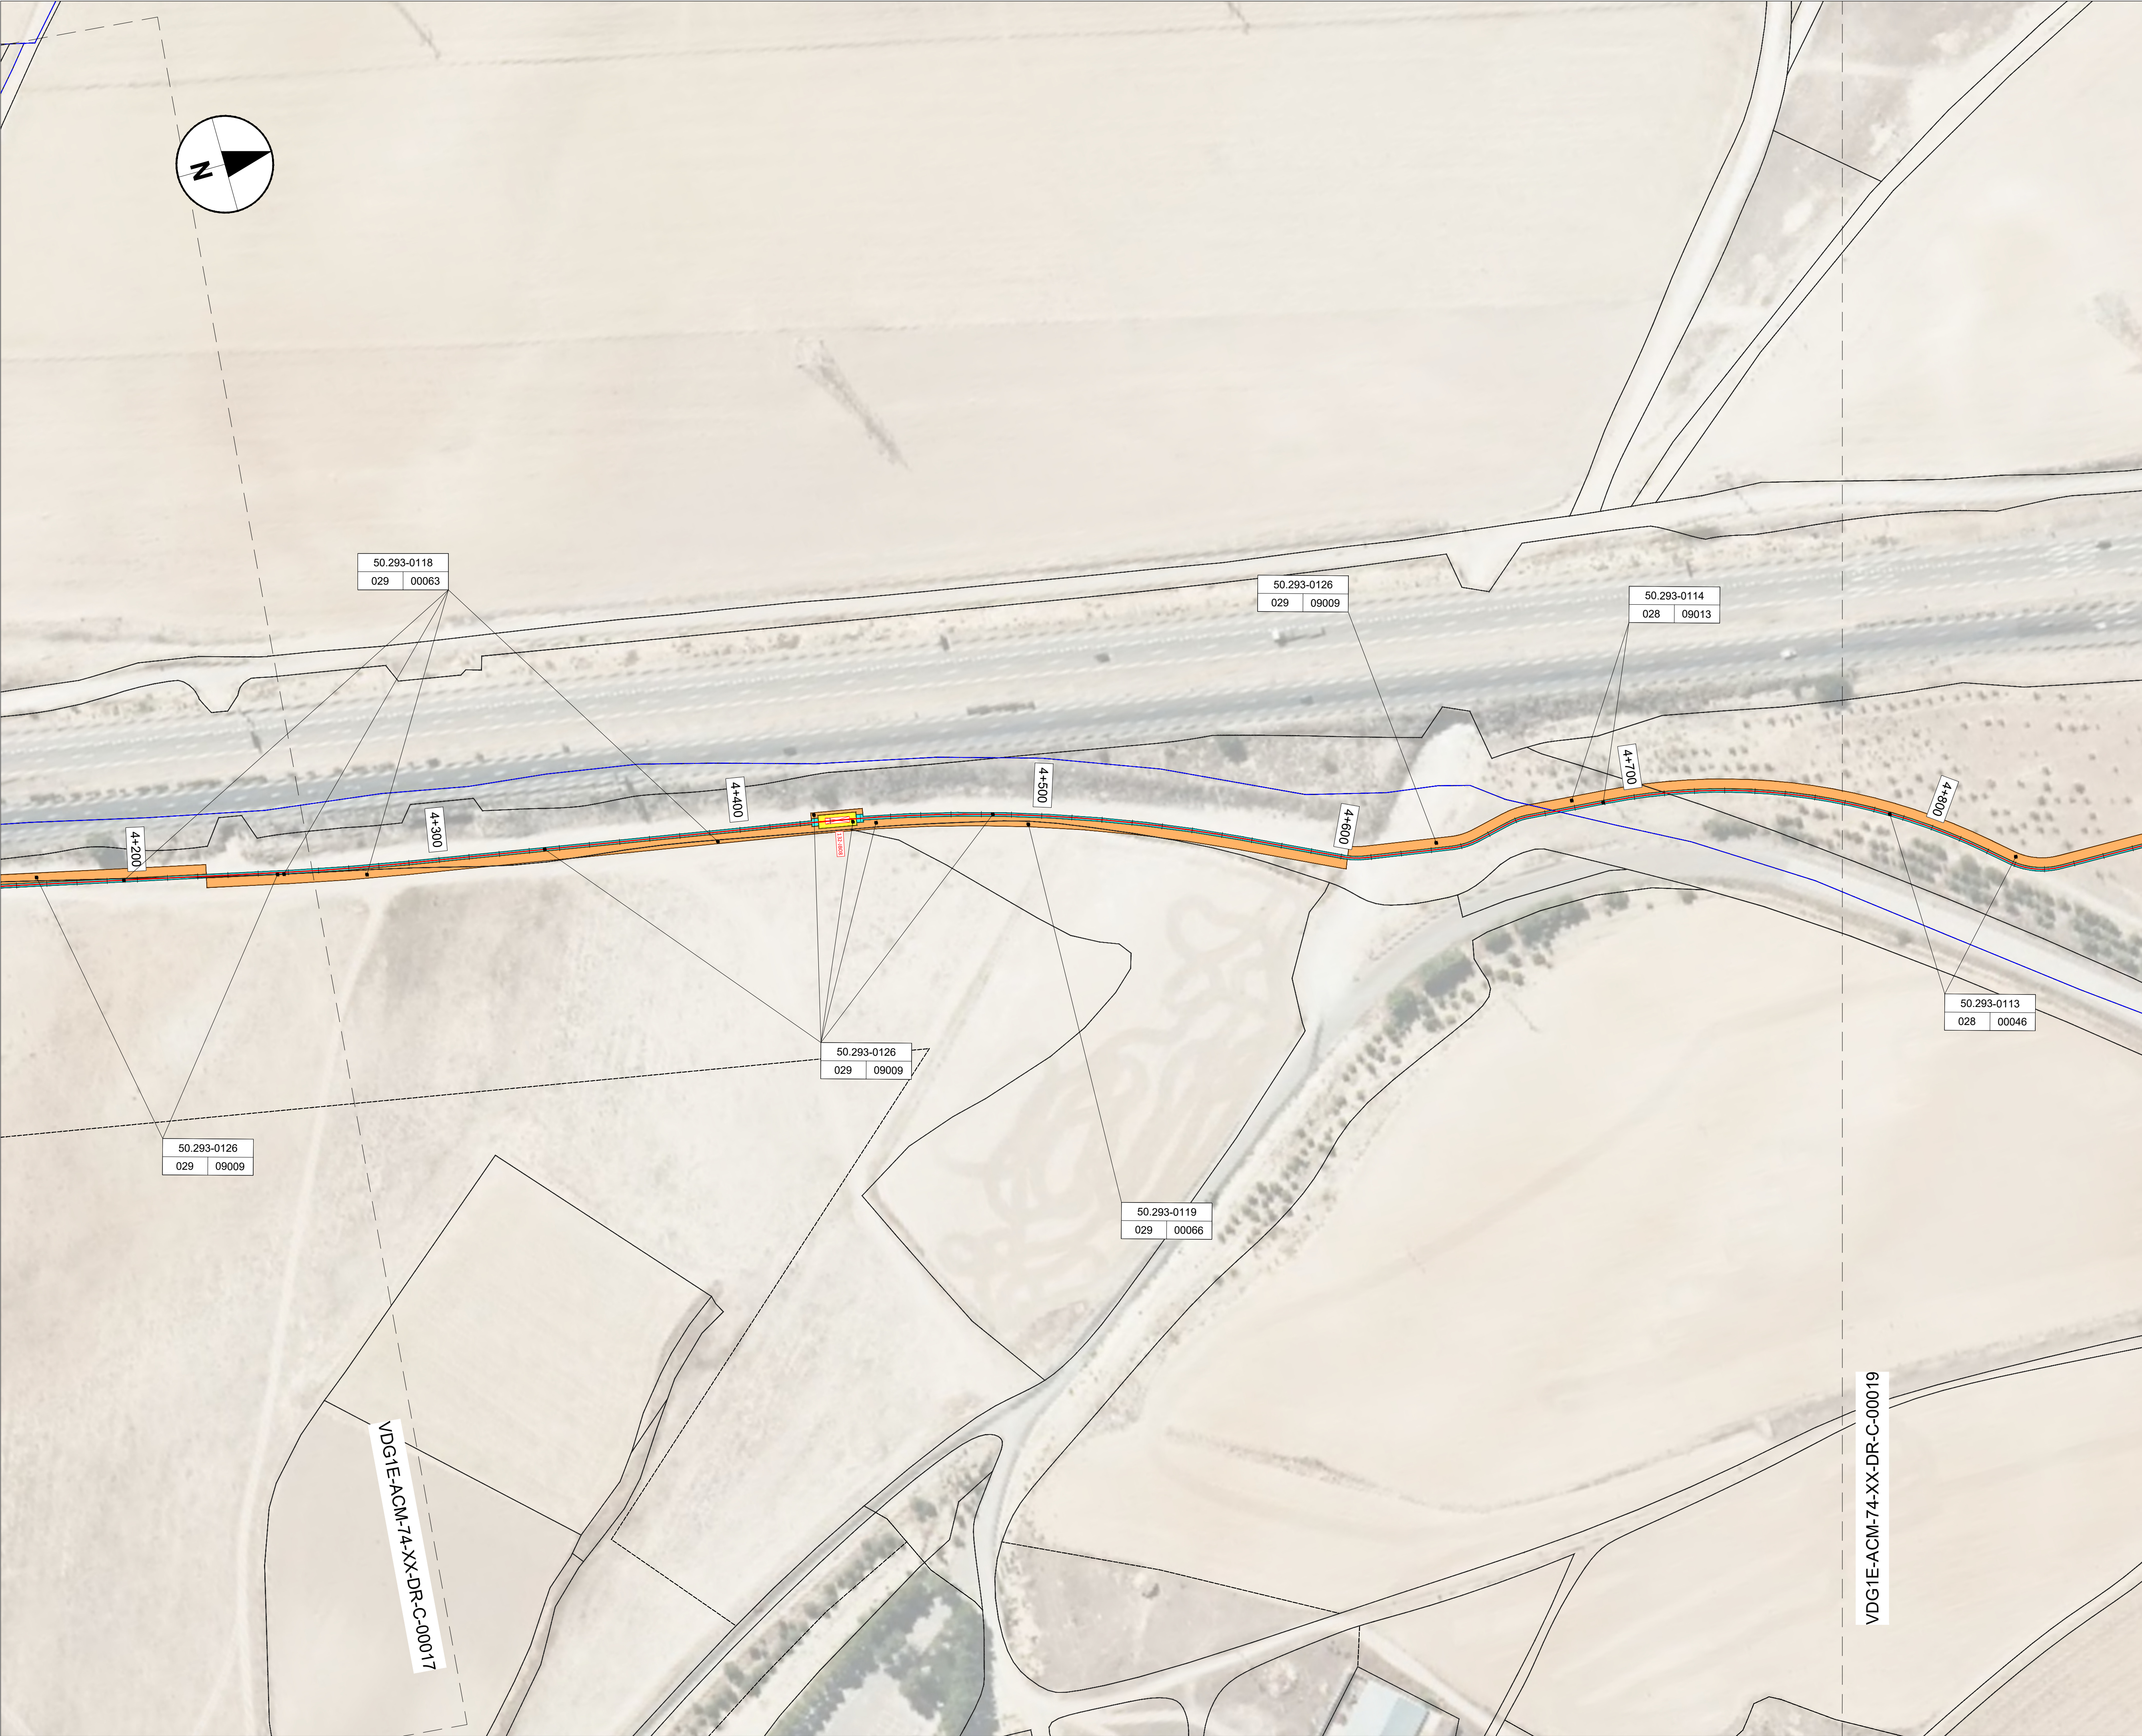

NOTES / NOTAS

KEYNOTES / NOTAS CLAVE

LEGEND / LEYENDA

- SUBPLOT BOUNDARY / LÍMITE DE SUBPARCELA
- PLOT BOUNDARY / LÍMITE DE PARCELA
- - - SECTOR BOUNDARY / LÍMITE DE POLÍGONO-MANZANA
- - - MUNICIPALITY BOUNDARY / LÍMITE DE MUNICIPIO
- PERMANENT FULLY RESTRICTIVE USE / SERVIDUMBRE TOTAL
- PERMANENT PARTIALLY RESTRICTIVE USE / SERVIDUMBRE PARCIAL
- TEMPORARY WORKING ZONE / OCUPACIÓN TEMPORAL
- PROPOSED DUCTING (SEE C-30000 SHEET FOR DETAILS) / CANALIZACIONES PROPUESTAS (VER HOJA C-30000 PARA DETALLES)
 - 1x132kV DUCTING (DETAIL 1) / 1x132kV (DETALLE 1)
- JOINT BAYS 132-JBXX / CÁMARAS DE EMPALME 132-JBXX
- XX (A/B) = NUMBER OF BAYS / NÚMERO DE CÁMARAS

REV	DATE / FECHA	DESCRIPTION / DESCRIPCION	DRN ENG CHK APP
A	24 OCT 25	FIGA EJECUTIVO	JF AG BC JS

CONFIDENTIAL / CONFIDENCIAL
IF YOU HAVE RECEIVED IT IN ERROR, PLEASE REPORT IT TO THE PROJECT MANAGER. IF YOU HAVE RECEIVED IT IN PART, PLEASE REPORT IT TO THE PROJECT MANAGER. IF YOU HAVE RECEIVED IT IN PART, PLEASE REPORT IT TO THE PROJECT MANAGER.


MECHANICAL ENGINEER / INGENIERO MECÁNICO: AECOM ÁLVARO GONZÁLEZ +34 915 487 790 Alfonso XII, 62, 5th floor Madrid, 28014, Spain	ELECTRICAL ENGINEER / INGENIERO ELÉCTRICO: AECOM ÁLVARO GONZÁLEZ +34 915 487 790 Alfonso XII, 62, 5th floor Madrid, 28014, Spain
CIVIL ENGINEER / INGENIERO CIVIL: AECOM ANTONIO GARCIA +34 915 487 790 Alfonso XII, 62, 5th floor Madrid, 28014, Spain	STRUCTURAL ENGINEER / INGENIERO DE ESTRUCTURAS: AECOM ROBERTO FERNÁNDEZ COIM 11.207 Alfonso XII, 62, Madrid
ARCHITECT / ARQUITECTO: AECOM ROBERTO FERNÁNDEZ COIM 11.207 Alfonso XII, 62, Madrid	ENGINEER OF RECORD / INGENIERO REDACTOR DEL PROYECTO: AECOM ROBERTO FERNÁNDEZ COIM 11.207 Alfonso XII, 62, Madrid

PROJECT / PROYECTO:	VDG1E
TITLE / TÍTULO:	LAND ACQUISITION - PLAN SHEET 8 / SERVIDUMBRES - HOJA 8
SHEET NO / HOJAS NO:	C-00018
FILE NO / FICHERO:	VDG1E-ACM-74-XX-DR-C-00018
PAPER SIZE / TAMAÑO HOJA:	ISO A1
SCALE / ESCALA:	1:1.000
REV:	A



PRINT IN COLOUR



VDG1E-ACM-74-XX-DR-C-00008

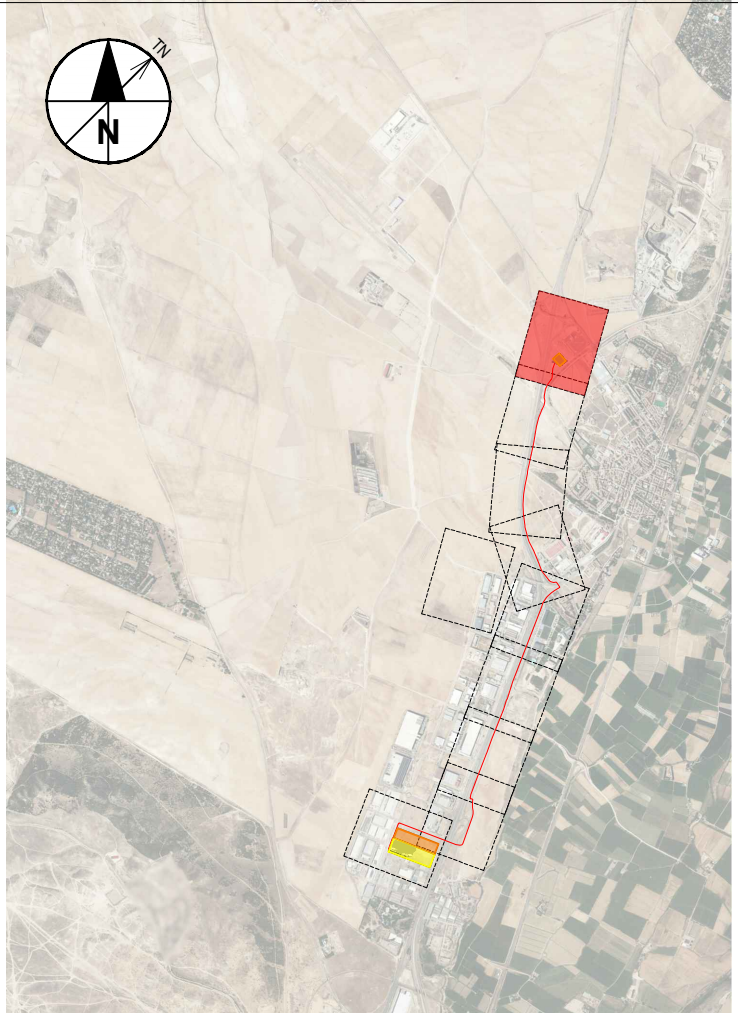

NOTES / NOTAS				
KEYNOTES / NOTAS CLAVE				
LEGEND / LEYENDA				
ENDESA SUBSTATION LOCATION / LOCALIZACIÓN SUBESTACIÓN DE ENDESA SUBPLOT BOUNDARY / LÍMITE DE SUBPARCELA PLOT BOUNDARY / LÍMITE DE PARCELA SECTOR BOUNDARY / LÍMITE DE POLÍGONO-MANZANA MUNICIPALITY BOUNDARY / LÍMITE DE MUNICIPIO PERMANENT FULLY RESTRICTIVE USE EASEMENT ZONE / SERVIDUMBRE TOTAL PERMANENT PARTIALLY RESTRICTIVE USE EASEMENT ZONE / SERVIDUMBRE PARCIAL TEMPORARY WORKING ZONE / OCUPACIÓN TEMPORAL PROPOSED DUCTING (SEE C-30000 SHEET FOR DETAILS) / CANALIZACIONES PROPUESTAS (VER HOJA C-30000 PARA DETALLES) 1x132kV DUCTING (DETAIL 1) / 1x132kV (DETALLE 1) JOINT BAYS 132-JBXX / CÁMARAS DE EMPALME 132-JBXX XX (A/B) = NUMBER OF BAYS / NÚMERO DE CÁMARAS				
REV	DATE / FECHA	DESCRIPTION / DESCRIPCION	DRN ENG CHK APP	
A	24 OCT 25	FIGA EJECUTIVO	JF AG BC JS	
CONFIDENTIAL / CONFIDENCIAL				
ANY UNAUTHORIZED USE OR REPRODUCTION OF THIS DOCUMENT IN WHOLE OR IN PART IS PROHIBITED. DELETE THIS DOCUMENT IF YOU HAVE RECEIVED IT IN ERROR. / CUALQUIER USO O REPRODUCCIÓN NO AUTORIZADA DE ESTE DOCUMENTO EN SU TOTALIDAD O EN PARTE, ESTÁ PROHIBIDA. ELIMINE ESTE DOCUMENTO SI LO HA RECIBIDO POR ERROR				
MECHANICAL ENGINEER / INGENIERO MECÁNICO:		ELECTRICAL ENGINEER / INGENIERO ELÉCTRICO: AECOM ÁLVARO GONZÁLEZ +34 915 487 790 Alfonso XII, 62, 5th floor Madrid, 28014, Spain		
CIVIL ENGINEER / INGENIERO CIVIL: AECOM ANTONIO GARCIA +34 915 487 790 Alfonso XII, 62, 5th floor Madrid, 28014, Spain		STRUCTURAL ENGINEER / INGENIERO DE ESTRUCTURAS:		
ARCHITECT / ARQUITECTO:		ENGINEER OF RECORD / INGENIERO REDACTOR DEL PROYECTO: AECOM ROBERTO FERNÁNDEZ COIM 11.207 Alfonso XII, 62, Madrid		
PROJECT / PROYECTO:		VDG1E		
TITLE / TÍTULO:		LAND ACQUISITION - PLAN SHEET 9 / EXPROIACIONES - HOJA 9		
SHEET NO / HOJAS NO:		C-00009		
FILE NO / FICHERO:		VDG1E-ACM-74-XX-DR-C-00009		
PAPER SIZE / TAMAÑO HOJA:		ISO A1	SCALE / ESCALA: 1:1.000	REV: A
PRINT IN COLOUR				

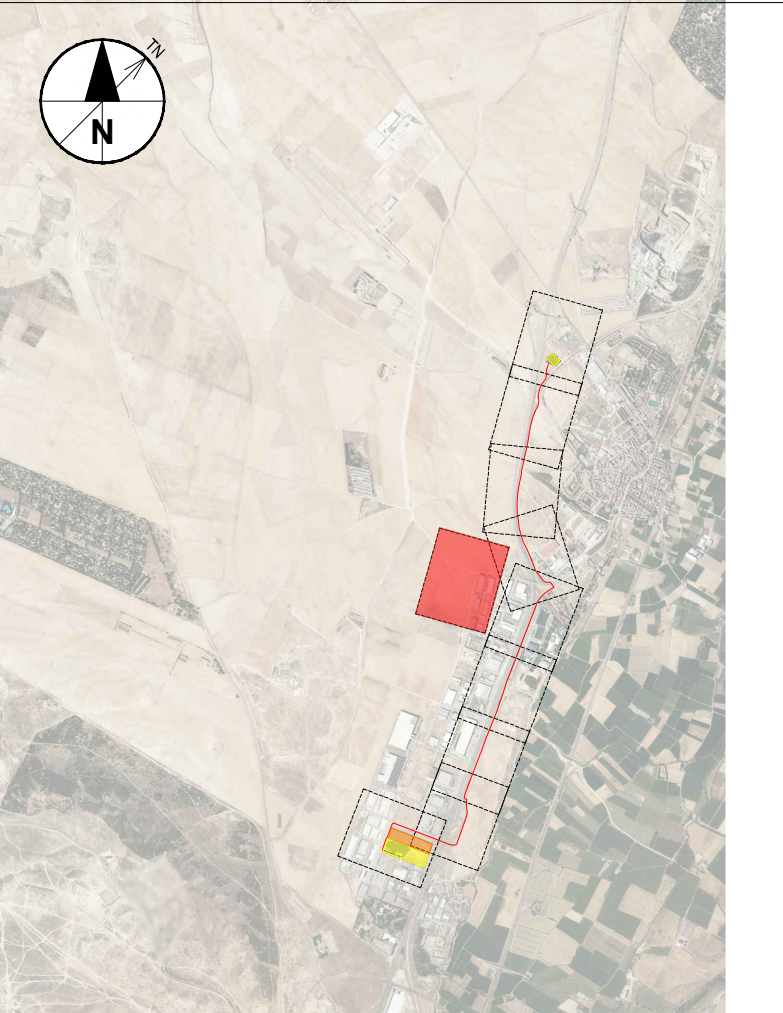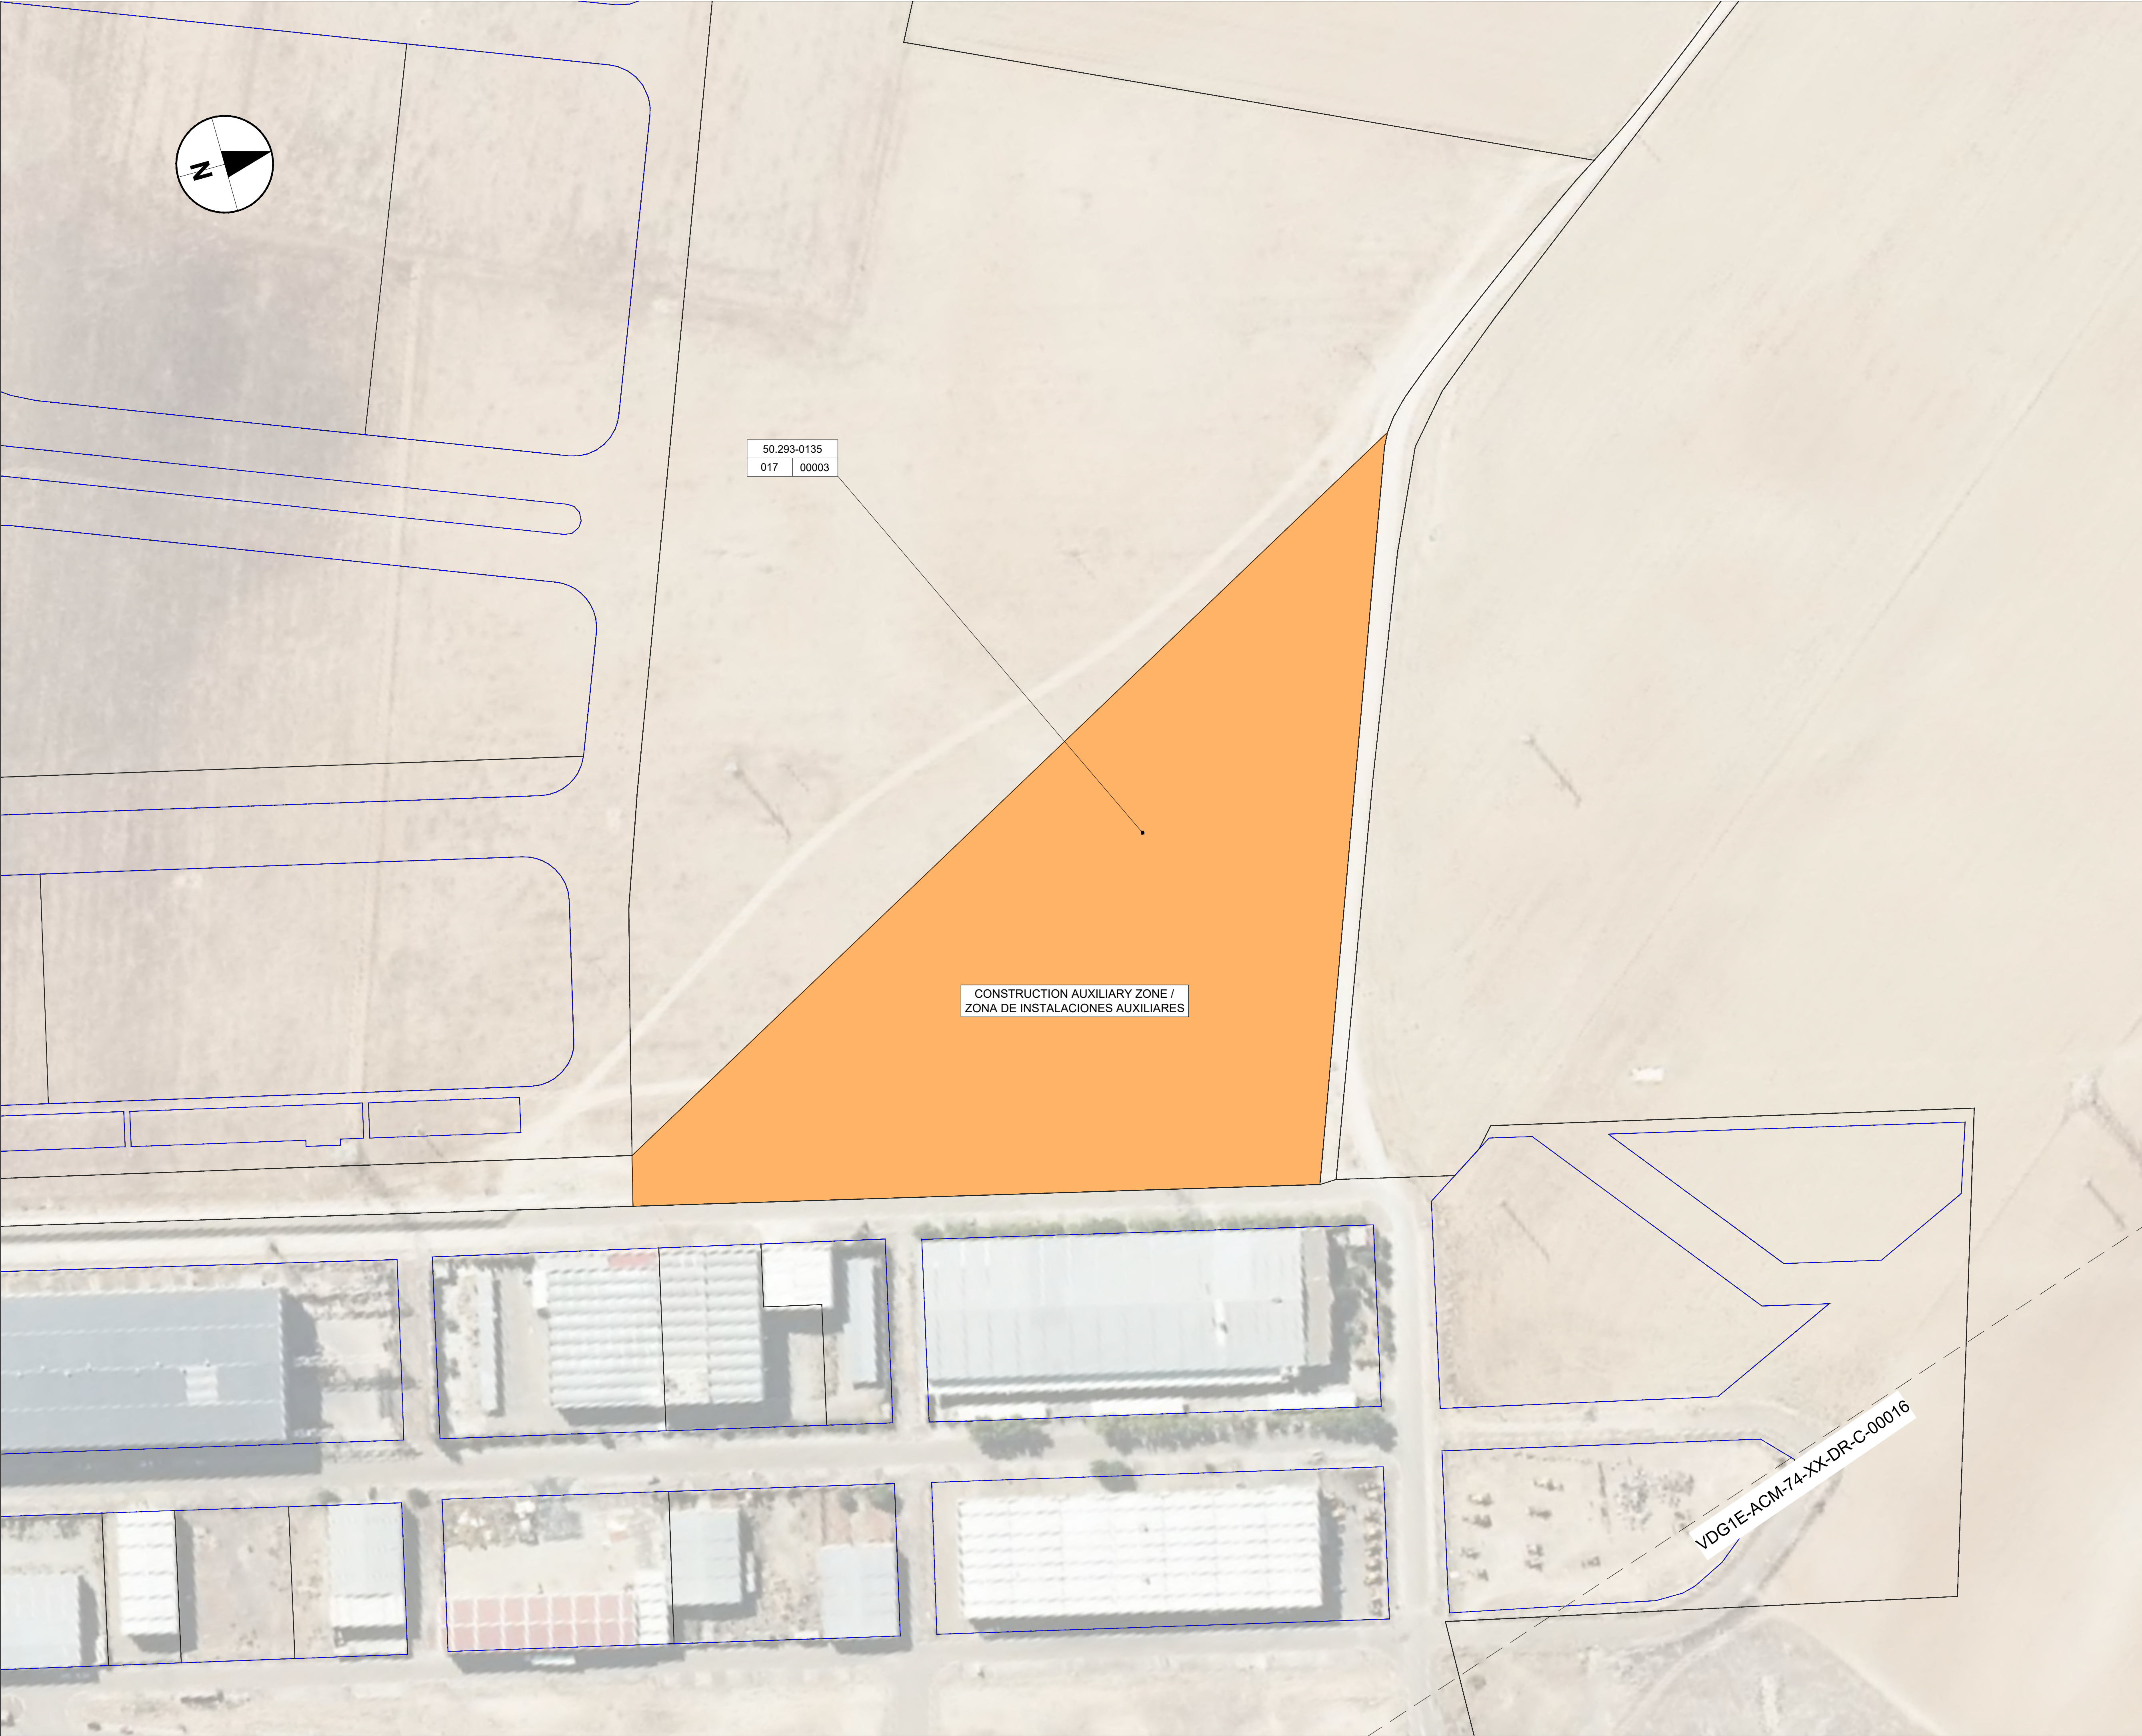

NOTES / NOTAS

KEYNOTES / NOTAS CLAVE

CONSTRUCTION AUXILIARY ZONE SHARED WITH VDG1 PROJECT / ZONA DE INSTALACIONES AUXILIARES COMPARTIDA CON EL PROYECTO VDG1.

LEGEND / LEYENDA

- SUBPLOT BOUNDARY / LÍMITE DE SUBPARCELA
- PLOT BOUNDARY / LÍMITE DE PARCELA
- - - SECTOR BOUNDARY / LÍMITE DE POLÍGONO-MANZANA
- - - MUNICIPALITY BOUNDARY / LÍMITE DE MUNICIPIO
- PERMANENT FULLY RESTRICTIVE USE
EASEMENT ZONE / SERVIDUMBRE TOTAL
- PERMANENT PARTIALLY RESTRICTIVE USE
EASEMENT ZONE / SERVIDUMBRE PARCIAL
- TEMPORARY WORKING ZONE / OCUPACIÓN TEMPORAL
- PROPOSED DUCTING (SEE C-30000 SHEET FOR DETAILS)
/ CANALIZACIONES PROPUESTAS (VER HOJA C-30000 PARA DETALLES)
- 1x132kV DUCTING (DETAIL 1) / 1x132kV (DETALLE 1)
- JOINT BAYS 132-JBXX / CÁMARAS DE EMPALME 132-JBXX
- XX (A/B) = NUMBER OF BAYS / NÚMERO DE CÁMARAS

REV	DATE / FECHA	DESCRIPTION / DESCRIPCION	DRN / ENG / CHK / APP
A	24 OCT 25	FIGA EJECUTIVO	JF / AG / BC / JS

CONFIDENTIAL / CONFIDENCIAL
IF YOU HAVE RECEIVED IT IN ERROR, PLEASE RETURN IT TO THE ISSUING OFFICE. 

MECHANICAL ENGINEER / INGENIERO MECÁNICO: AECOM ALVARO GONZÁLEZ +34 915 487 790 Alfonso XII, 62, 5th floor Madrid, 28014, Spain	ELECTRICAL ENGINEER / INGENIERO ELÉCTRICO: AECOM ALVARO GONZÁLEZ +34 915 487 790 Alfonso XII, 62, 5th floor Madrid, 28014, Spain
CIVIL ENGINEER / INGENIERO CIVIL: AECOM ANTONIO GARCIA +34 915 487 790 Alfonso XII, 62, 5th floor Madrid, 28014, Spain	STRUCTURAL ENGINEER / INGENIERO DE ESTRUCTURAS: AECOM ROBERTO FERNÁNDEZ COIM 11.207 Alfonso XII, 62, Madrid
ARCHITECT / ARQUITECTO: AECOM ROBERTO FERNÁNDEZ COIM 11.207 Alfonso XII, 62, Madrid	ENGINEER OF RECORD / INGENIERO REDACTOR DEL PROYECTO: AECOM ROBERTO FERNÁNDEZ COIM 11.207 Alfonso XII, 62, Madrid



PROJECT / PROYECTO: VDG1E

TITLE / TÍTULO: LAND ACQUISITION - PLAN SHEET 10 / SERVIDUMBRES - HOJA 10

SHEET NO / HOJAS NO: C-00020

FILE NO / FICHERO: VDG1E-ACM-74-XX-DR-C-00020	REV: A
PAPER SIZE / TAMAÑO HOJA: ISO A1	SCALE / ESCALA: 1:1.000

PRINT IN COLOUR

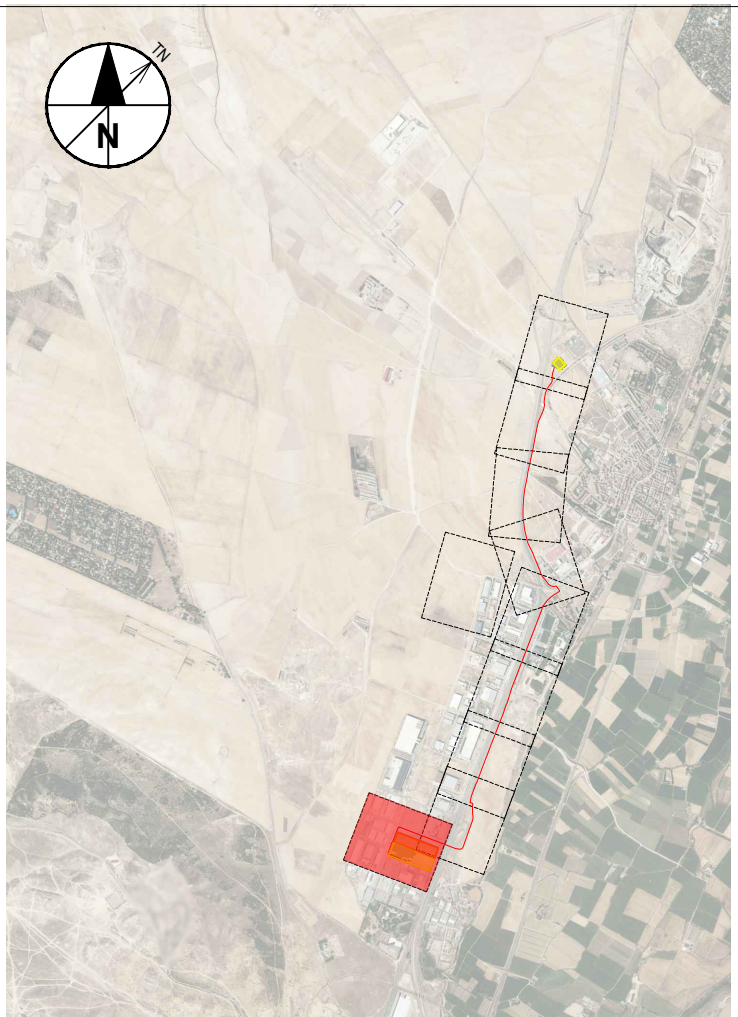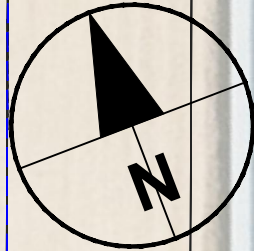

NOTES / NOTAS

KEYNOTES / NOTAS CLAVE

LEGEND / LEYENDA

ENDESA SUBSTATION LOCATION / LOCALIZACIÓN SUBESTACIÓN DE ENDESA

--- SUBPLOT BOUNDARY / LÍMITE DE SUBPARCELA

PLOT BOUNDARY / LÍMITE DE PARCELA

SECTOR BOUNDARY / LÍMITE DE

MUNICIPALITY BOUNDARY / LÍMITE DE MUNICIPIO

[illegible]

EASEMENT ZONE / SERVIDUMBRE TOTAL

PERMANENT PARTIALLY RESTRICTIVE USE
EASEMENT ZONE (SERVIDUMBRE PARCIAL)

 TEMPORARY WORKING ZONE /

OCUPACION TEMPORAL

PROPOSED DUCTING (SEE C-30000 SHEET FOR DETAILS)
/ CANALIZACIONES PROPUUESTAS / VER HOJA C-30000

1x132kV DUCTING (DETAIL 1) / 1x132kV (DETAIL 2)

JOINT BAYS 132-JBXX / CÁMARAS DE EMPALME

XX (A/B) = NUMBER OF BAYS / NÚMERO DE CÁMARAS

REV	DATE / FECHA	DESCRIPTION / DESCRIPCION	DRN	ENG	CHK	AP
A	24 OCT' 25	PIGA EJECUTIVO	JP	AG	DC	JS

CONFIDENTIAL / CONFIDENCIAL

ANY UNAUTHORIZED USE OR REPRODUCTION OF THIS DOCUMENT IN WHOLE OR IN PART IS PROHIBITED. DELETE THIS DOCUMENT IF YOU HAVE RECEIVED IT IN ERROR / CUALQUIER USO O REPRODUCCIÓN NO AUTORIZADA DE ESTE DOCUMENTO, EN TOTALIDAD O EN PARTE, ESTÁ PROHIBIDA. ELIMINE ESTE DOCUMENTO SI LO HA RECIBIDO POR ERROR

MECHANICAL ENGINEER / INGENIERO MECÁNICO:	ELECTRICAL ENGINEER / INGENIERO ELÉCTRICO:
--	---

ÁLVARO GONZÁLEZ
+34 915 487 790

	Alfonso XII, 62, 5th floor Madrid, 28014, Spain
CIVIL ENGINEER / INGENIERO CIVIL:	STRUCTURAL ENGINEER /

AECOM ANTONIO GARCIA	INGENIERO DE ESTRUCTURAS:
-------------------------	---------------------------

Alfonso XII, 62, 5th floor
Madrid, 28014, Spain

ARCHITECT / ARQUITECTO:	ENGINEER OF RECORD / INGENIERO REDACTOR DEL PROYECTO:
----------------------------	--

ROBERTO FERNÁNDEZ
COUM 11.207

	Alfonso XII, 62, Madrid
PROJECT /	DATE

PROYECTO:	VDCOTE
TÍTULO /	

TÍTULO: SET VILLANUEVA DE GALLEGO CONNECTION
(CONEXIÓN SET VILLANUEVA DE GÁLLEGO)

SHEET NO /

PROCES NO. C-000021

PAPER SIZE TAMAÑO HOJA:	ISO A1	SCALE/ ESCALA:	1:1.000	REV:	A
----------------------------	--------	-------------------	---------	------	---

PRINT IN COLOUR

