


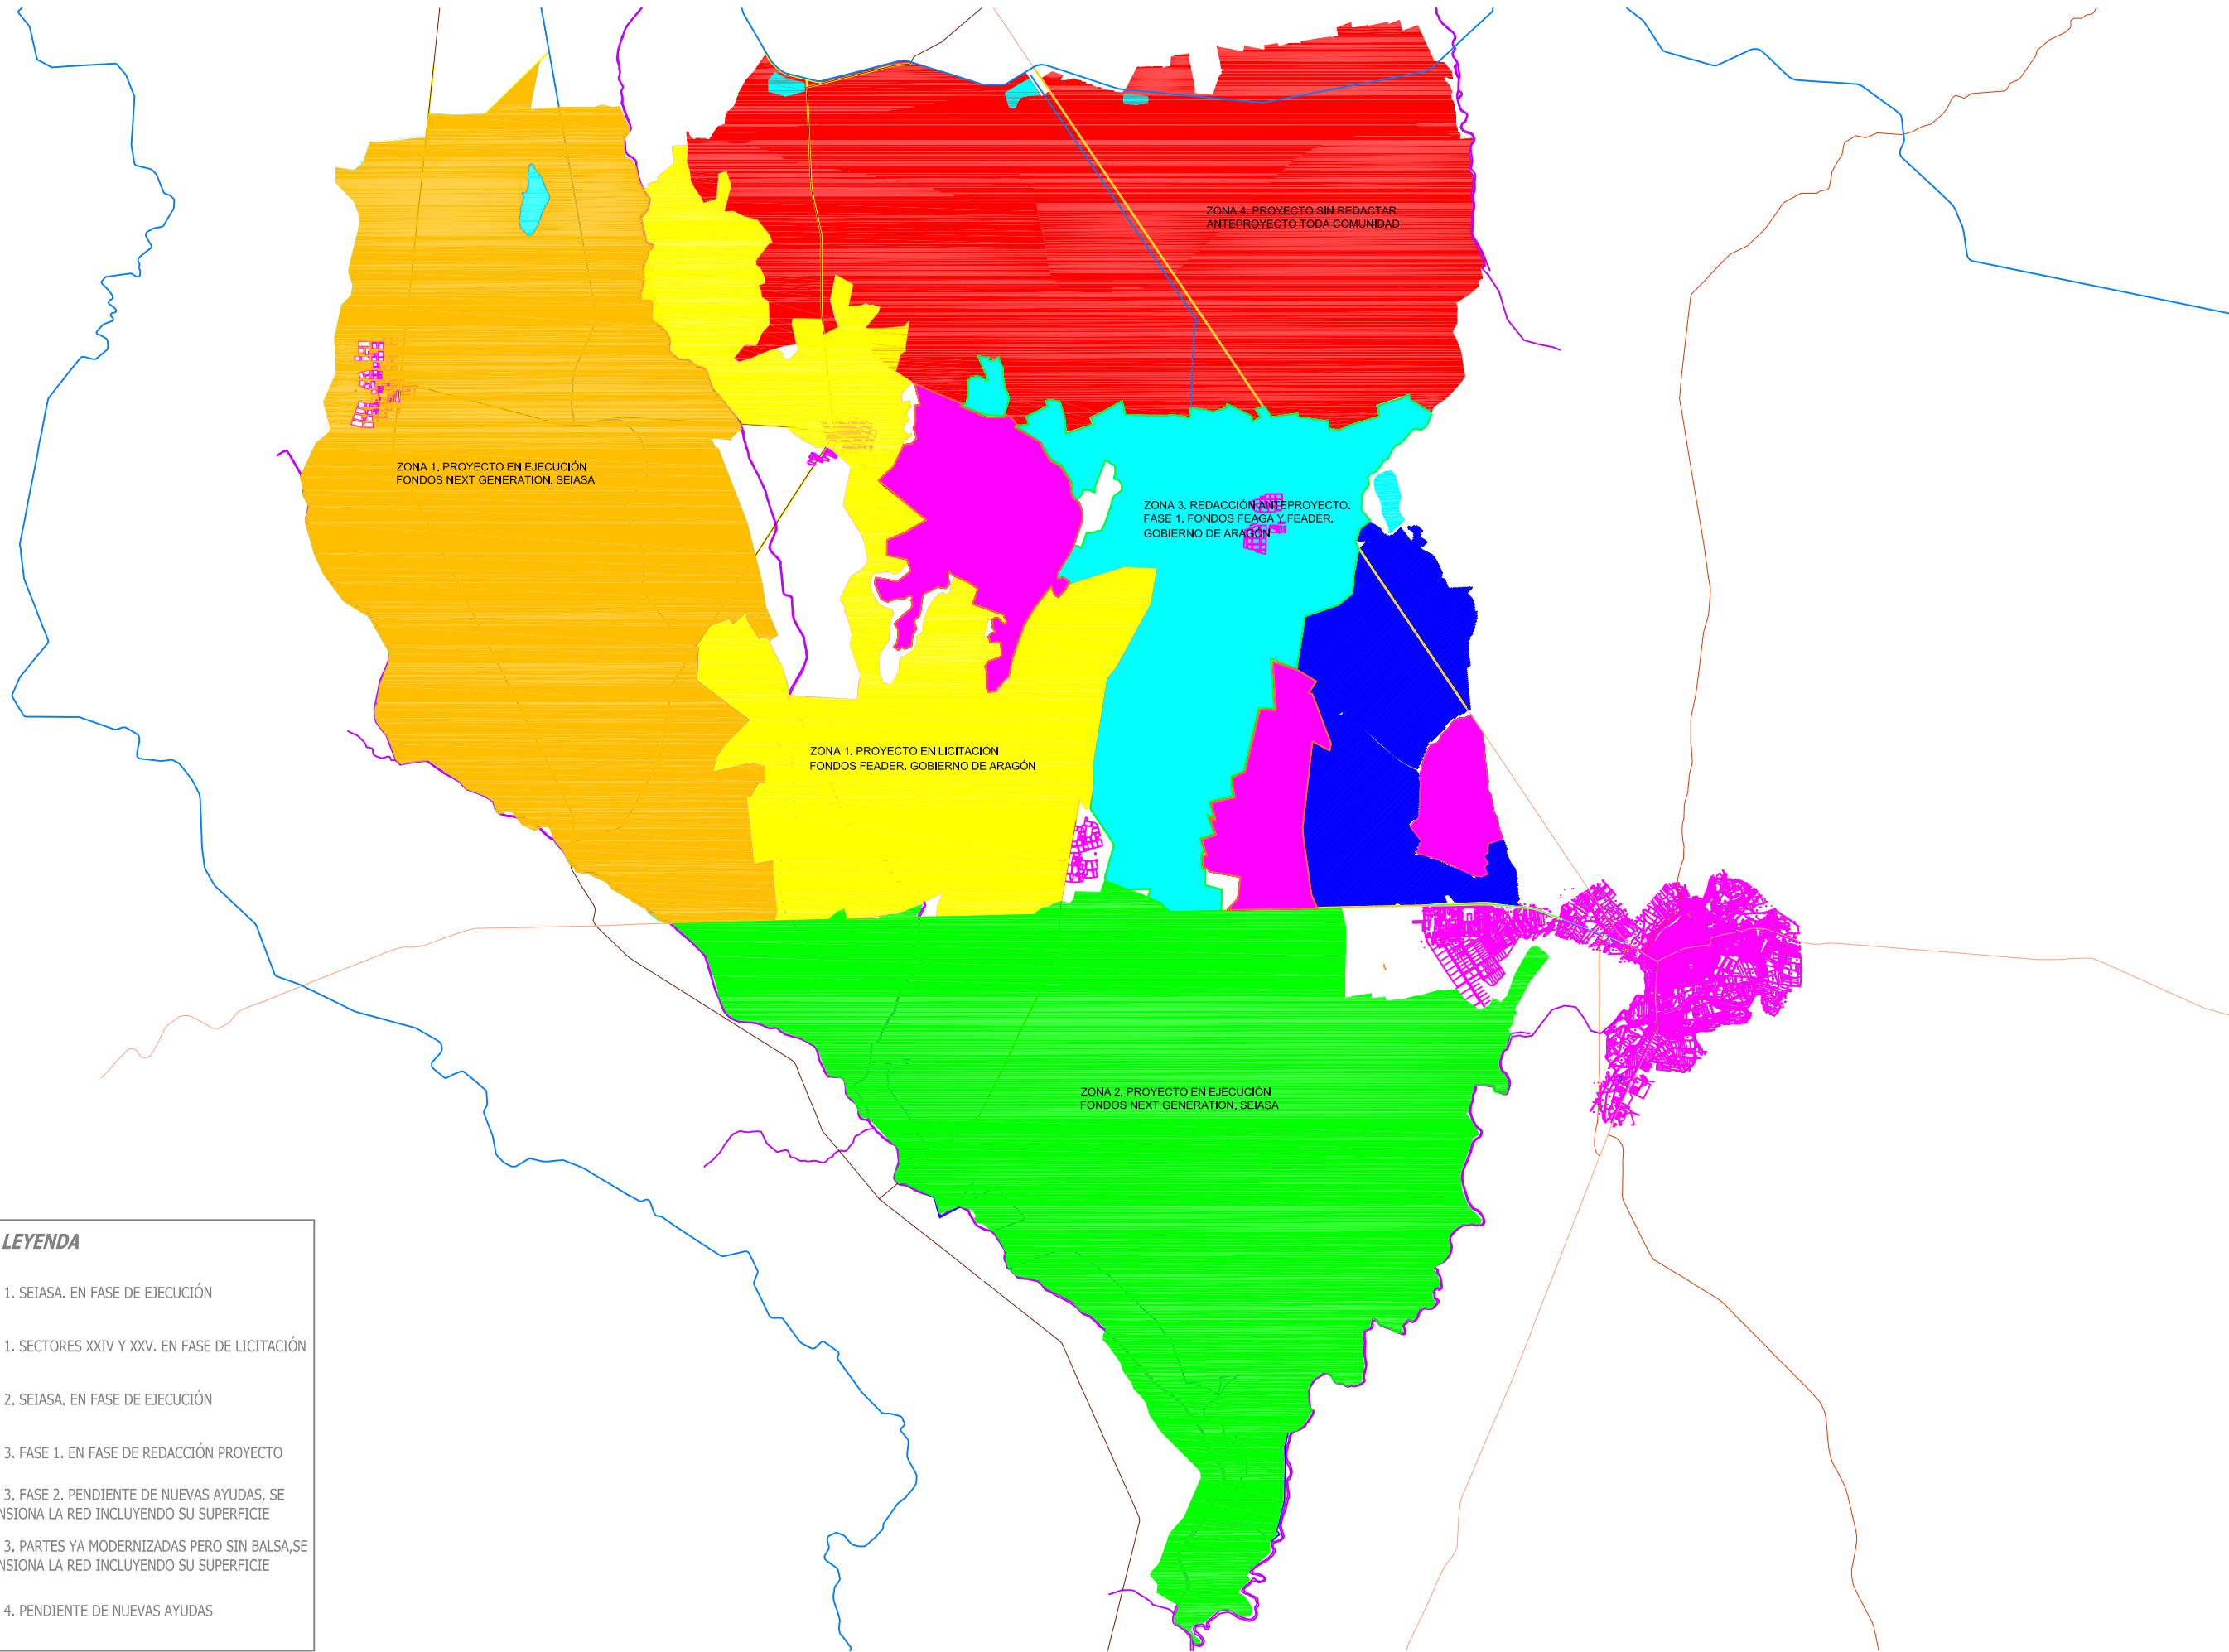

LEYENDA

- ZONA 1. SEIASA. EN FASE DE EJECUCIÓN
- ZONA 1. SECTORES XXIV Y XXV. EN FASE DE LICITACIÓN
- ZONA 2. SEIASA. EN FASE DE EJECUCIÓN
- ZONA 3. FASE 1. EN FASE DE REDACCIÓN PROYECTO
- ZONA 3. FASE 2. PENDIENTE DE NUEVAS AYUDAS, SE DIMENSIONA LA RED INCLUYENDO SU SUPERFICIE
- ZONA 3. PARTES YA MODERNIZADAS PERO SIN BALSA, SE DIMENSIONA LA RED INCLUYENDO SU SUPERFICIE
- ZONA 4. PENDIENTE DE NUEVAS AYUDAS

Referencia geográfica: EPSG 25830. Sistema de coordenadas: ETRS89/UTM 30N

Promotor:



**Comunidad de regantes V
DE LOS RIEGOS DE BARDENAS**

**ANTEPROYECTO DE MODERNIZACIÓN INTEGRAL DE LA COMUNIDAD DE REGANTES Nº V
DE LOS RIEGOS DE BARDENAS (ZONA 3) (ZARAGOZA) FASE 1**

Escala:
1/80.000
Tamaño: A3

Fecha:
SEPTIEMBRE
DE 2024

Autor del Proyecto:



INGENIERÍA
JOSÉ MIGUEL LAPLAZA DE MARCO


EL INGENIERO AGRÓNOMO,




SAMUEL SARRÍA LARIO

Título del plano:
PLANTA GENERAL. ZONAS COMUNIDAD

Plano nº:
2
Hoja nº:

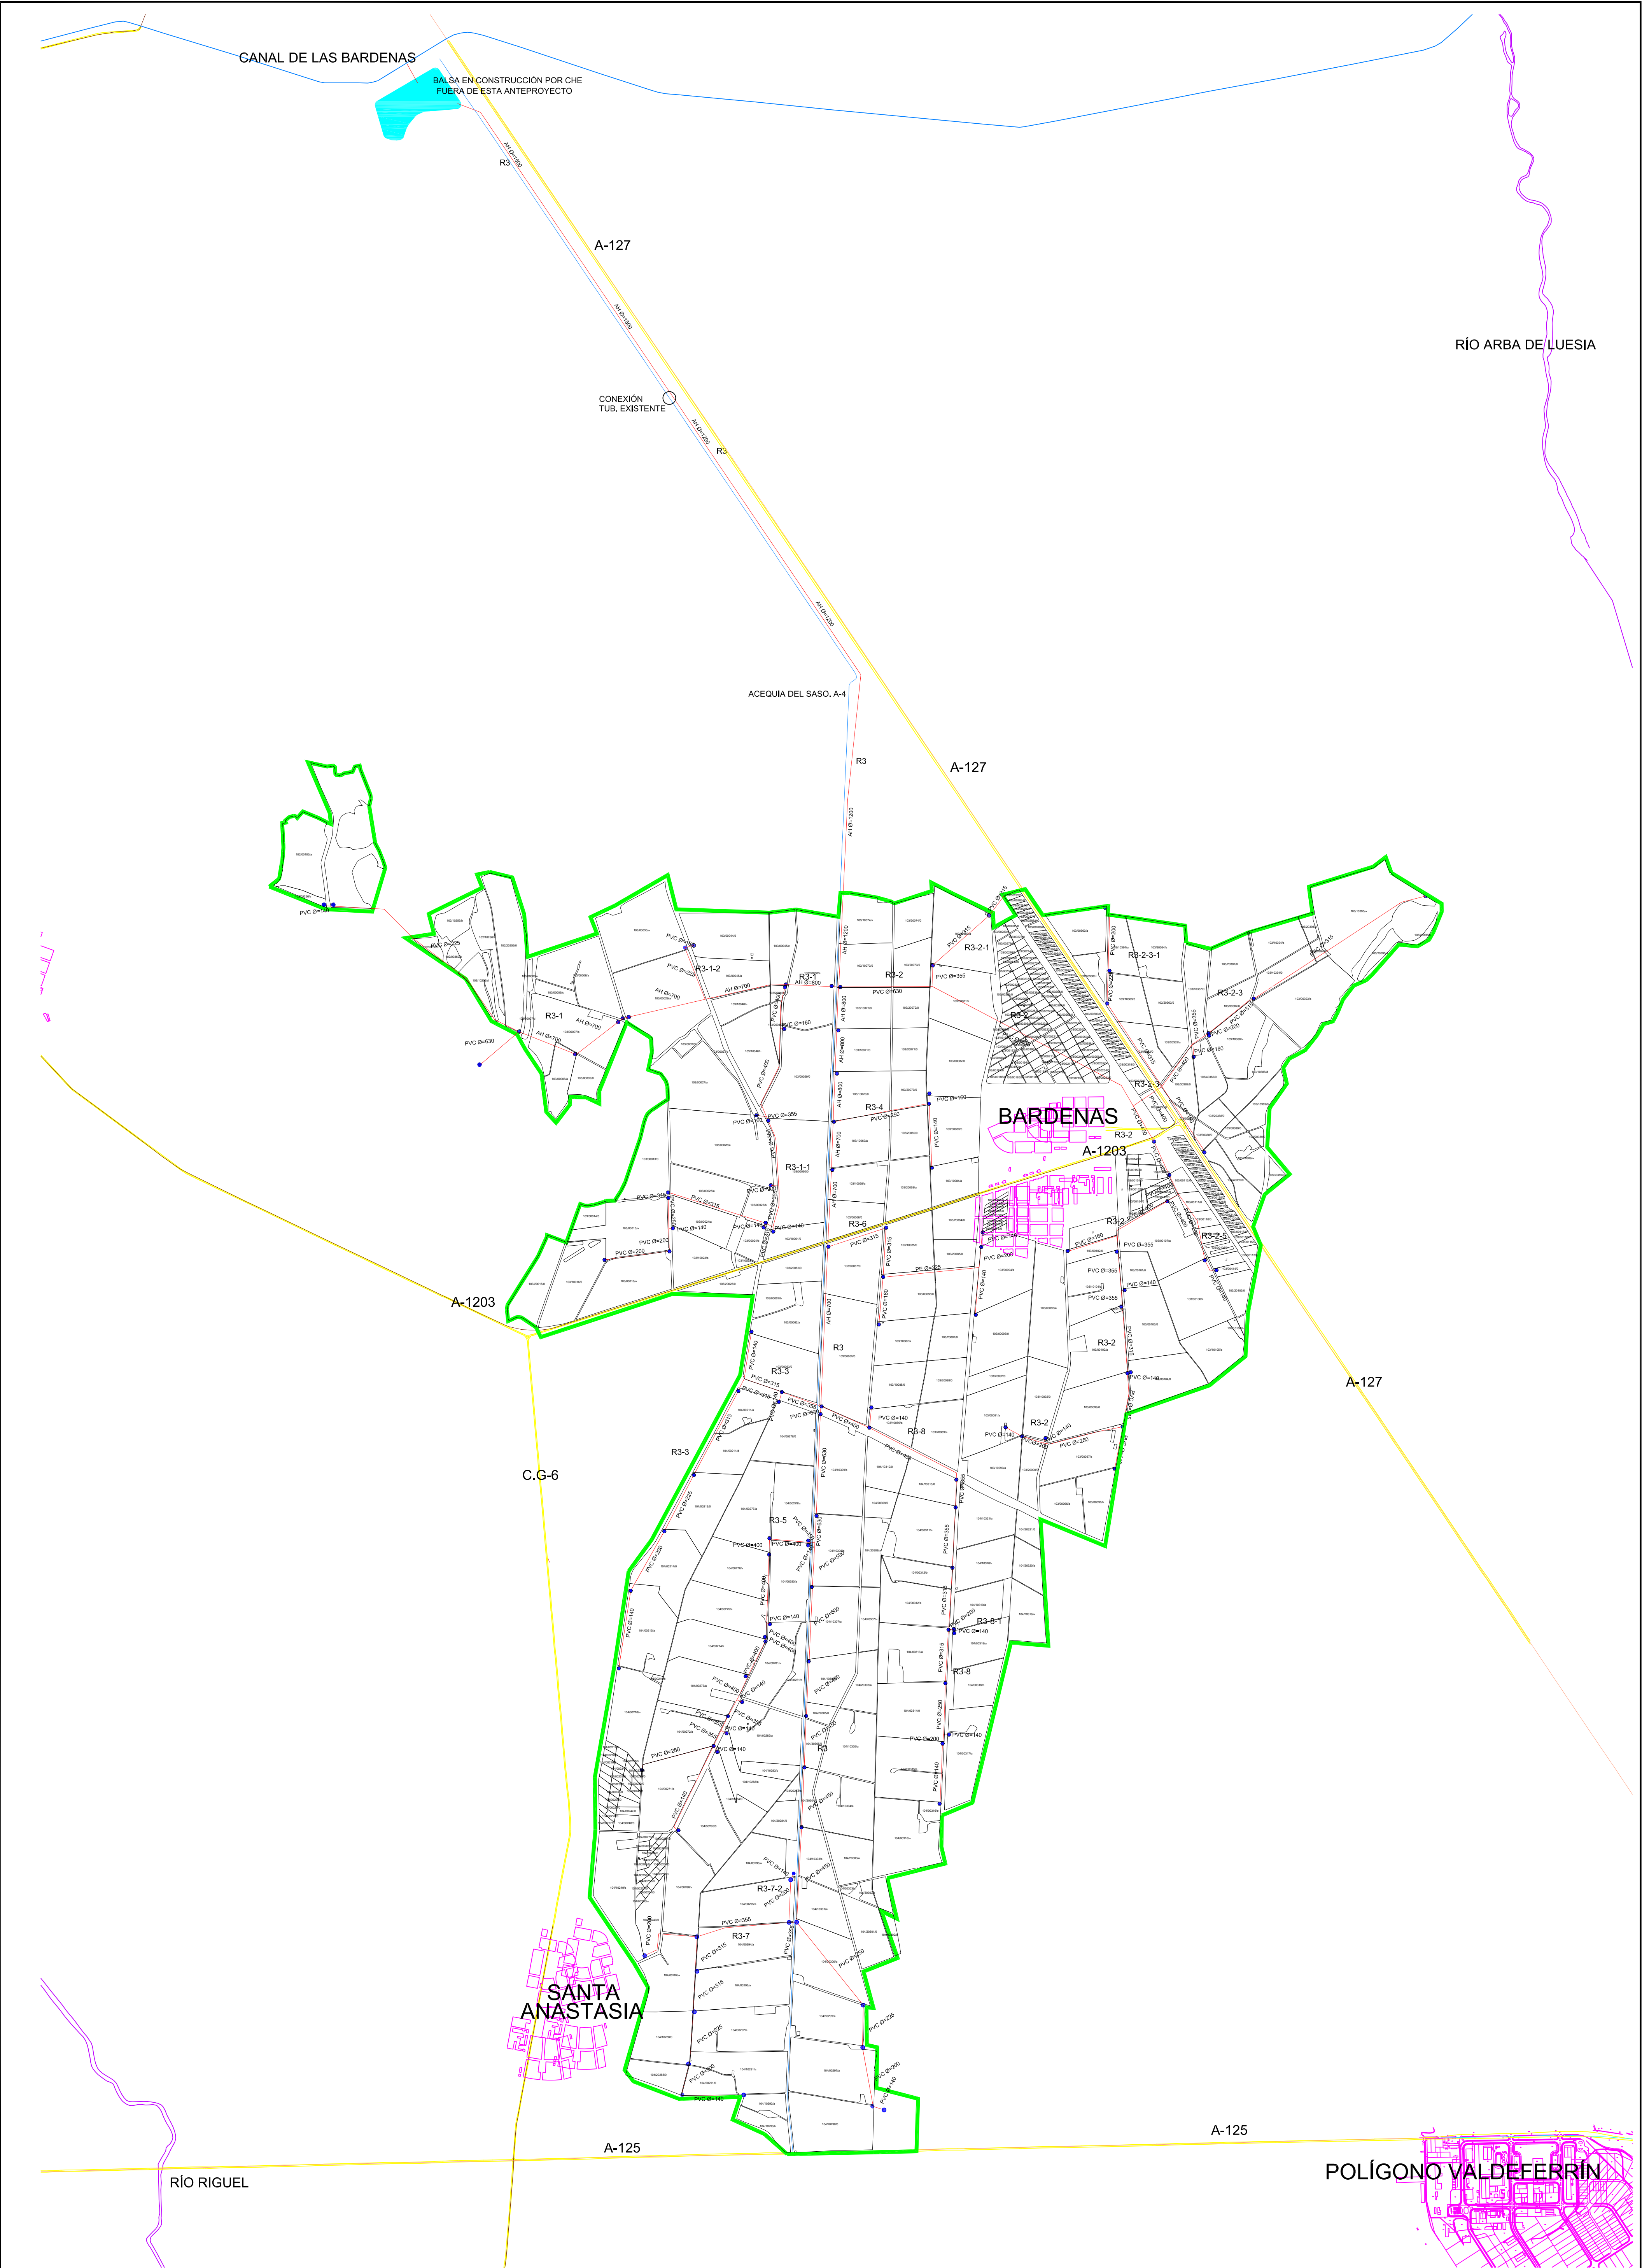

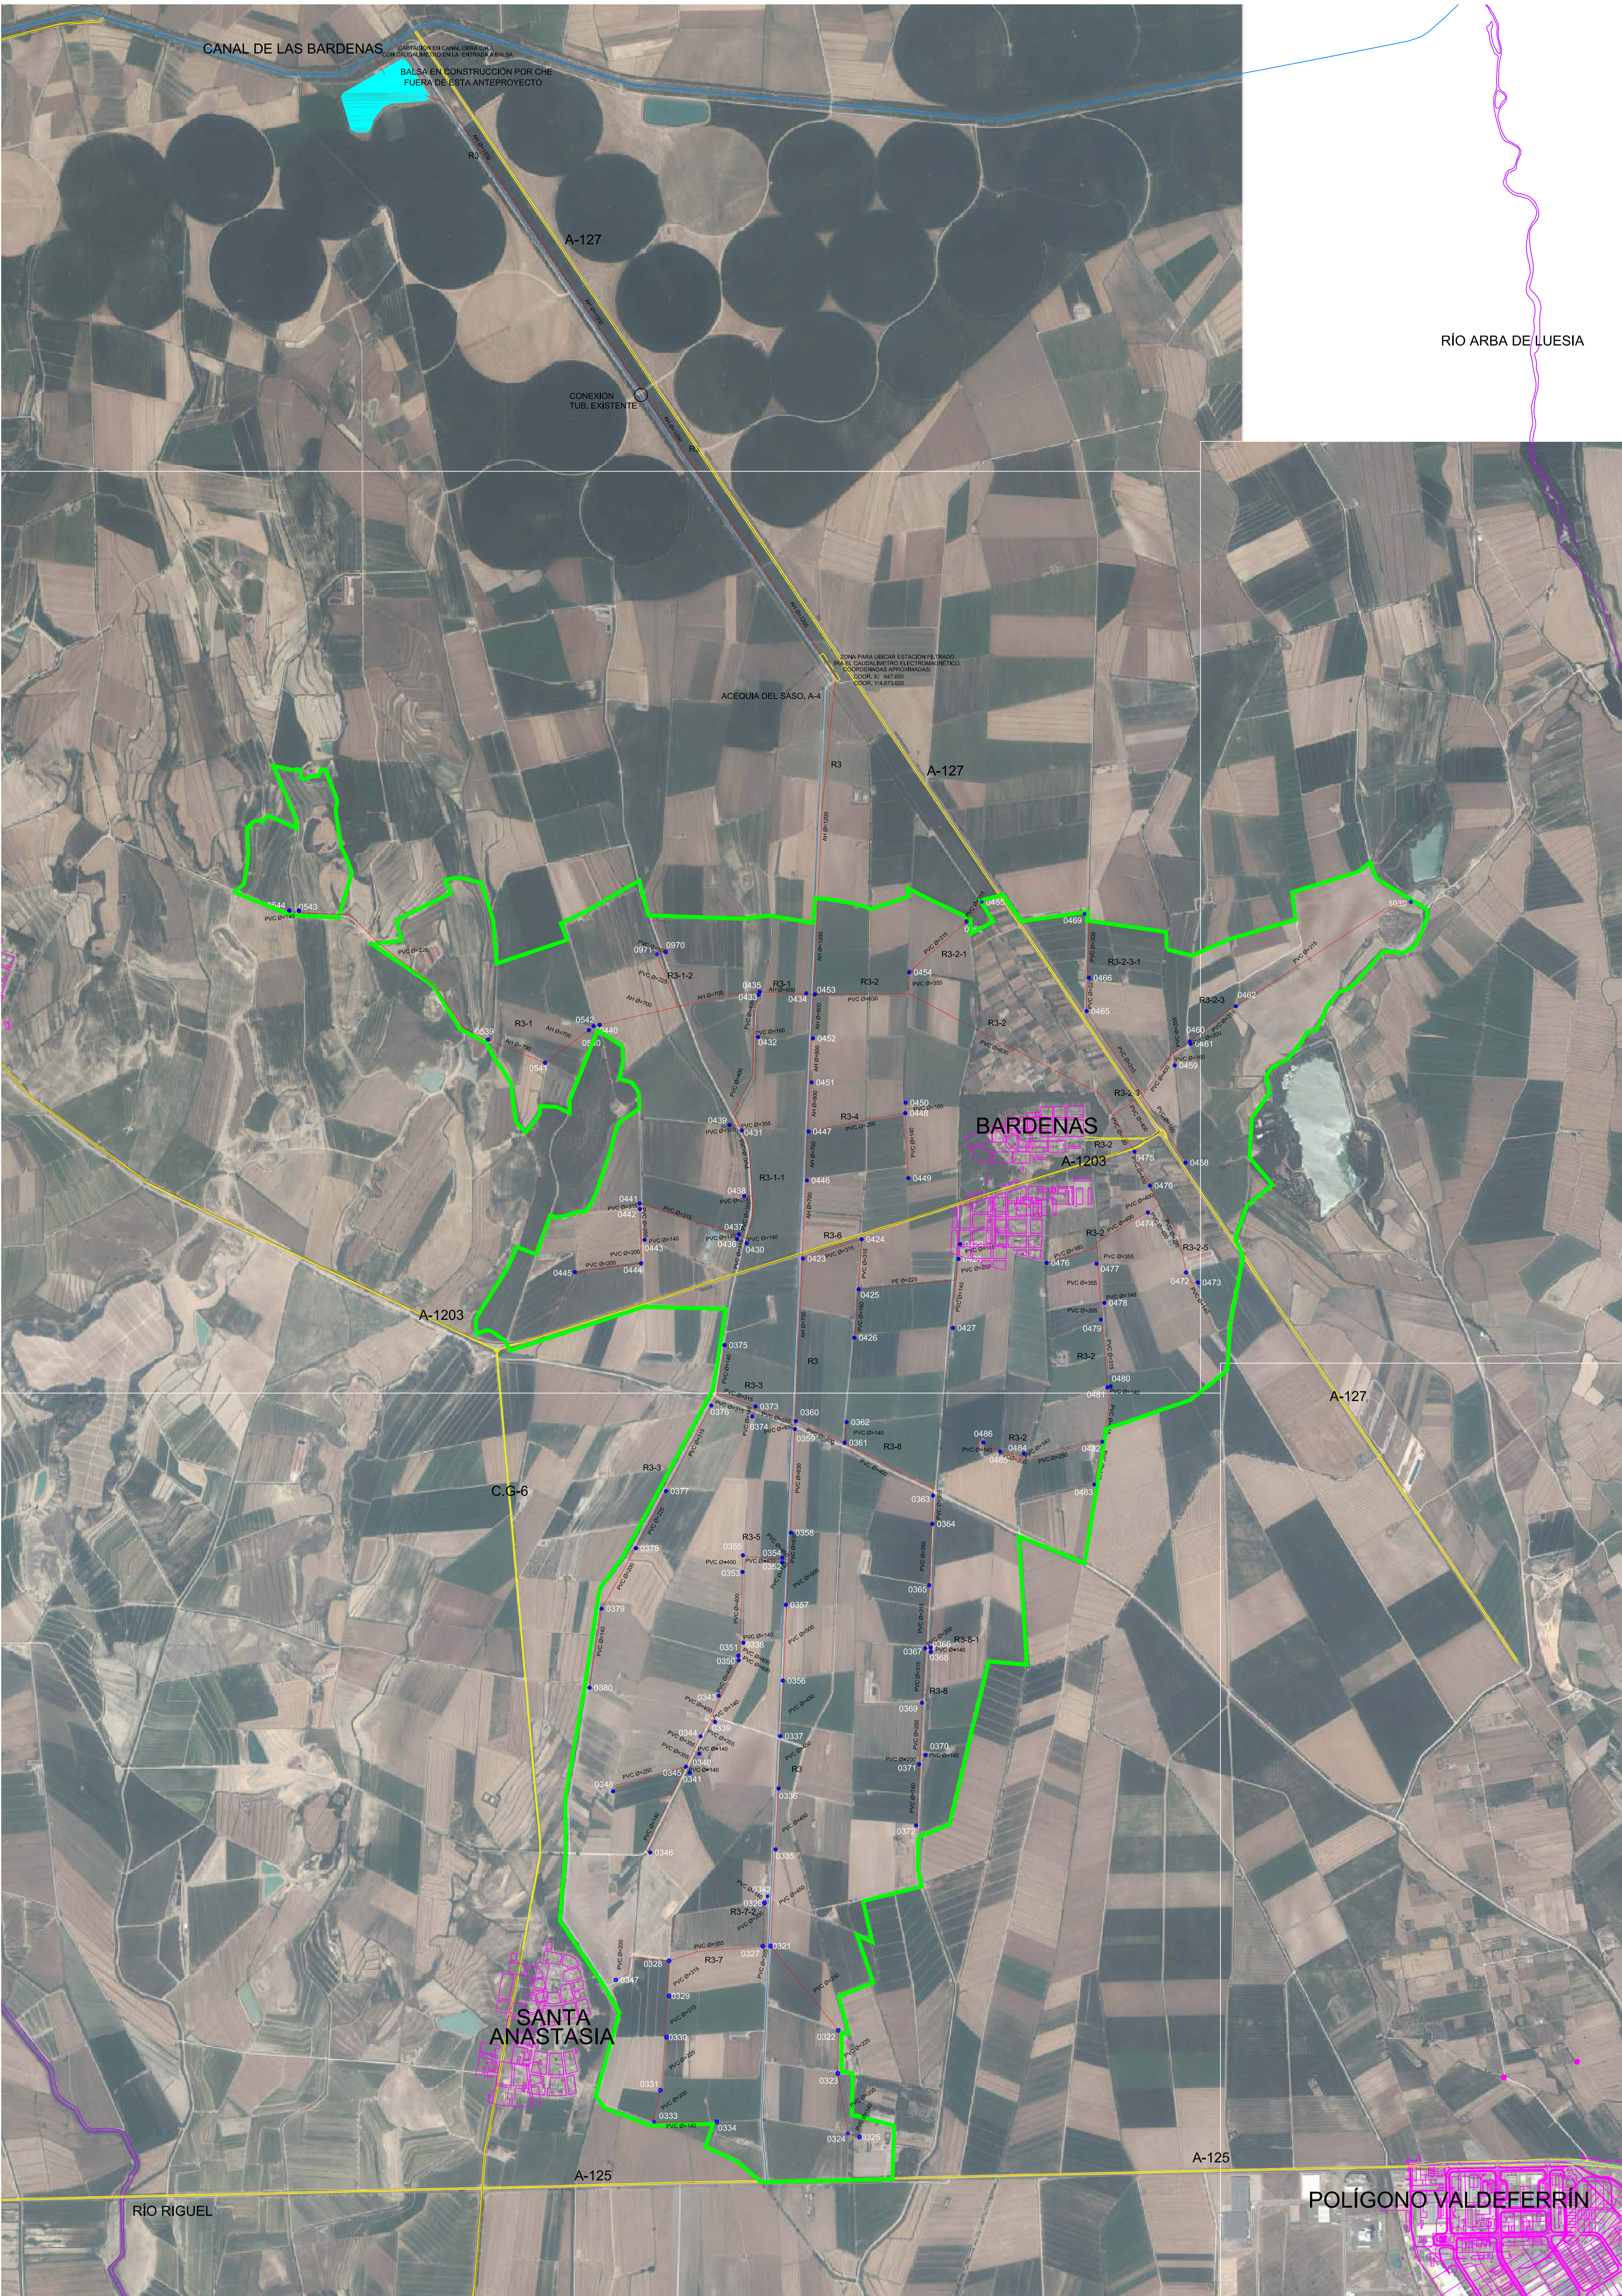

Referencia geográfica: EPSG 25830. Sistema de coordenadas: ETRS89/UTM 30N



ANTEPROYECTO DE MODERNIZACIÓN INTEGRAL DE LA COMUNIDAD DE REGANTES Nº V
DE LOS RIEGOS DE BARDENAS (ZONA 3) (ZARAGOZA) FASE 1


Escala:
1/15.000
Tamaño: A1

Fecha:
SEPTIEMBRE
DE 2024

Autor del Proyecto: EL INGENIERO AGRÓNOMO, EL INGENIERO AGRÓNOMO,
 JOSÉ MIGUEL LAPLAZA DE MARCO SAMUEL SARRIA LARIO

Título del plano:
PLANTA GENERAL. REDES DE RIEGO

Plano nº:
4
Hoja nº:

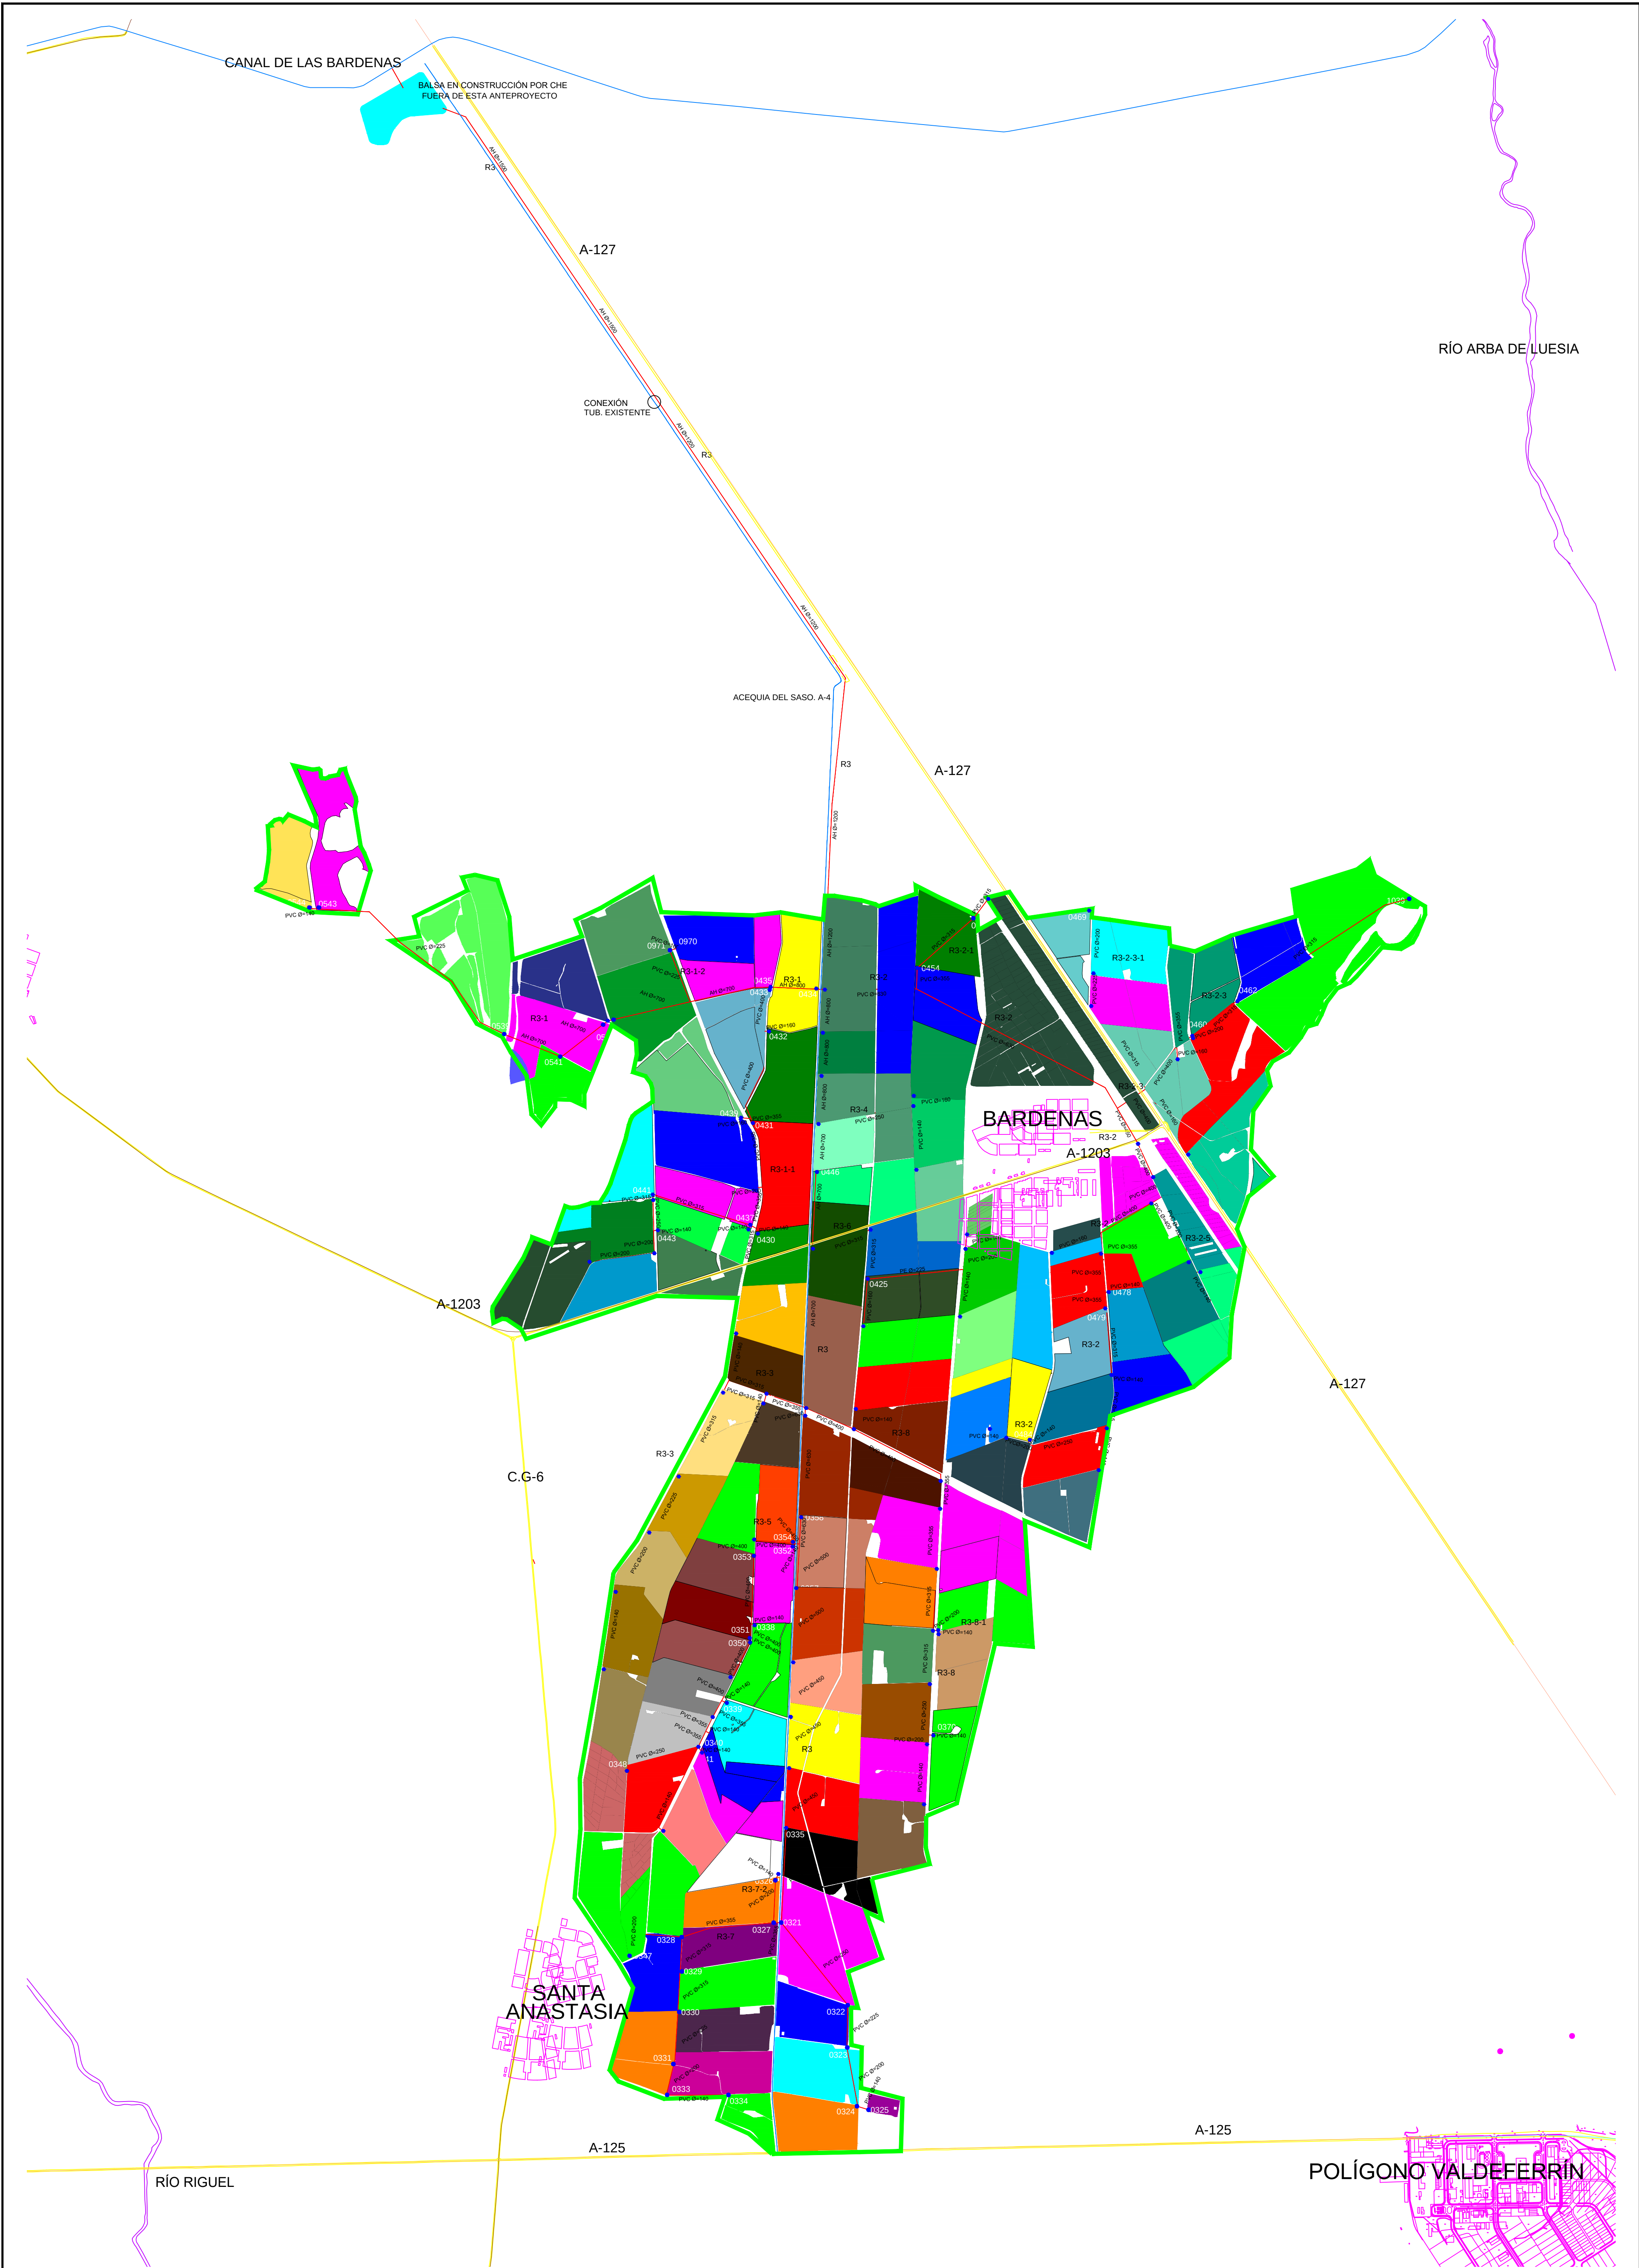

Referencia geográfica: EPSG 25830. Sistema de coordenadas: ETRS89/UTM 30N

Comunidad de regantes V
DE LOS RIEGOS DE BARDENAS

ANTEPROYECTO DE MODERNIZACIÓN INTEGRAL DE LA COMUNIDAD DE REGANTES Nº V
DE LOS RIEGOS DE BARDENAS (ZONA 3) (ZARAGOZA) FASE 1

Escala:
1/15.000

Fecha:
SEPTIEMBRE
DE 2024

Autor del Proyecto:
EL INGENIERO AGRÓNOMO,
EL INGENIERO AGRÓNOMO,
INGENIERIA
JOSÉ MIGUEL LAPLAZA DE MARCO
SAMUEL SARRÍA LARIO


Título del plano:
PLANTA GENERAL. AGRUPACIONES

Plano nº:
5

Hoja nº:

ZANJA TIPO TUBERIA
PVC-O

E: 1/25

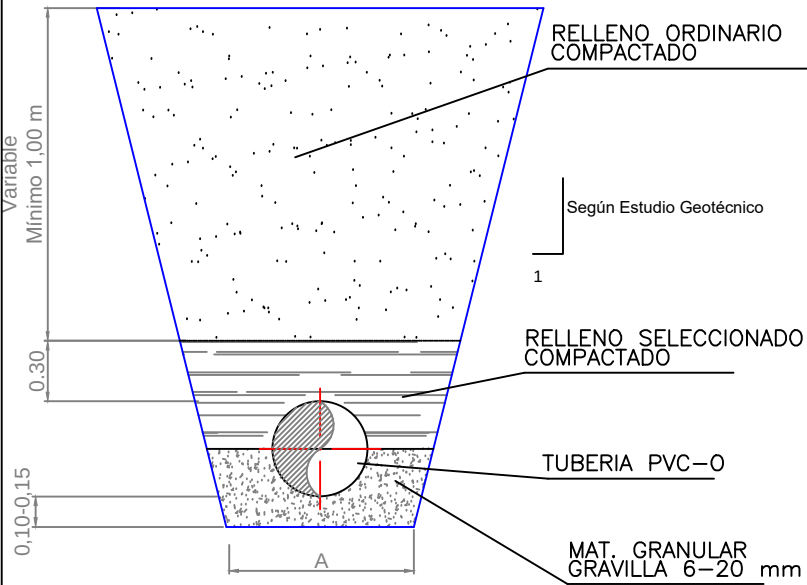


MATERIAL	DN(mm)	A(m)
PVC-O	≤ 315 mm	DN+0,50
PVC-O	355-630 mm	DN+0,70
PVC-O	>630 mm	DN+0,85

MATERIAL	DN(mm)	Cama
PVC-O	≤ 315 mm	10 cm
PVC-O	> 315 mm	15 cm

DESVIACIÓN ANGULAR MÁXIMA: 2°

ZANJA TIPO TUBERIA
AH

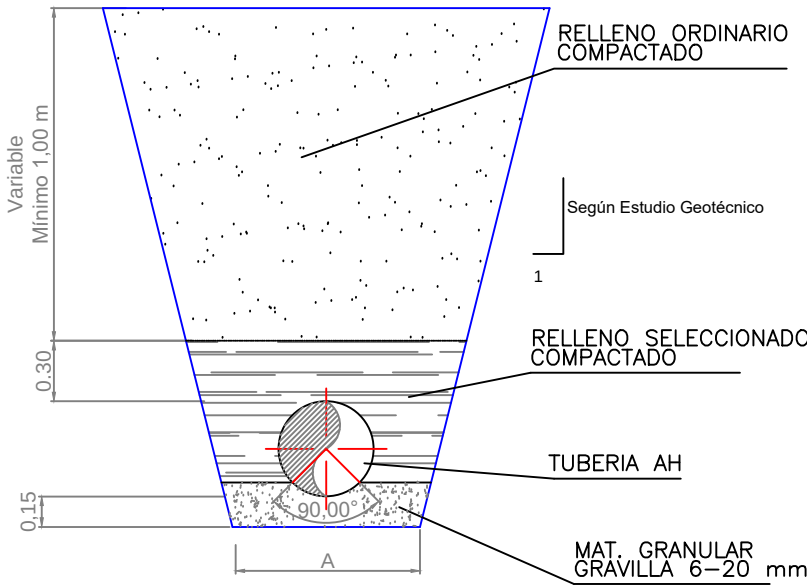


MATERIAL	DN(mm)	A(m)
AH	≤ 700 mm	DN+0,70
AH	800-1200 mm	DN+0,85
AH	>1200 mm	DN+1,00

DESVIACIÓN ANGULAR MÁXIMA CON ABOCARDADO ESFÉRICO: 6°


E: 1/50

ZANJA TIPO H > 3,5 m

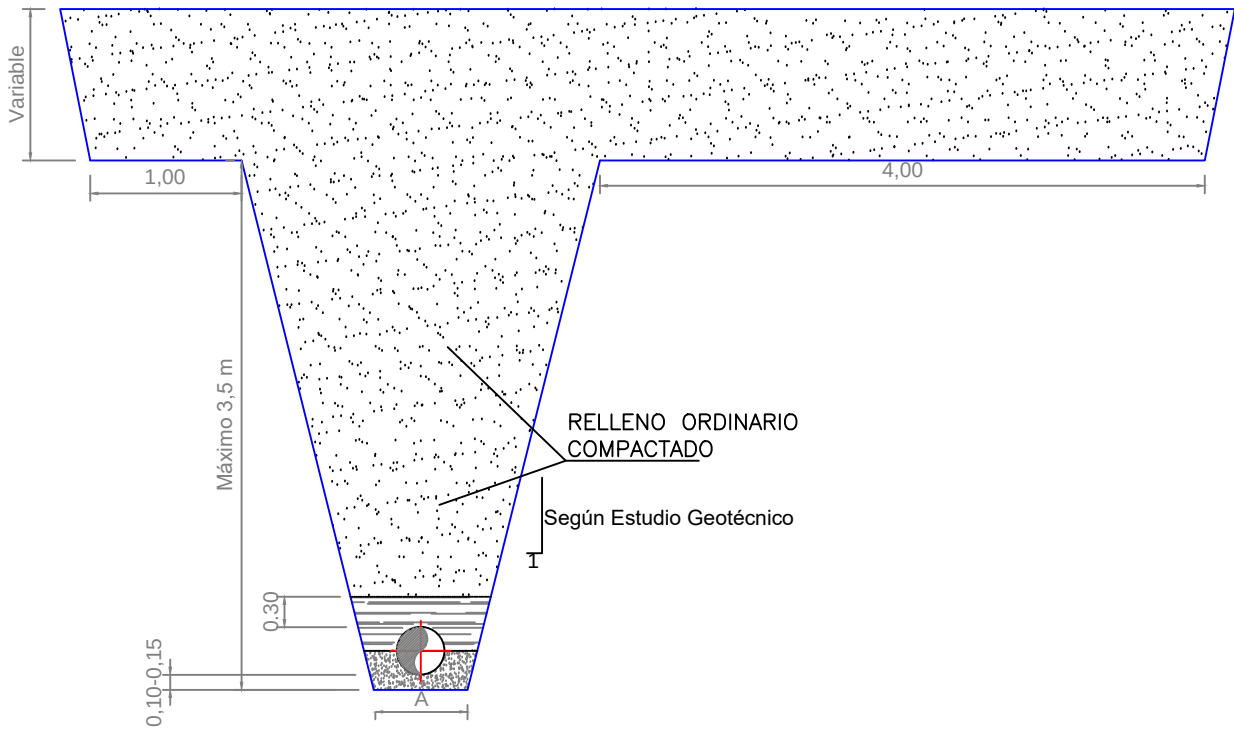


E: 1/25

SECCIÓN TIPO 1 ó 2 TUBERIAS TERCIARIAS PE 140
PROFUNDIDAD ZANJA < 3,5 m.

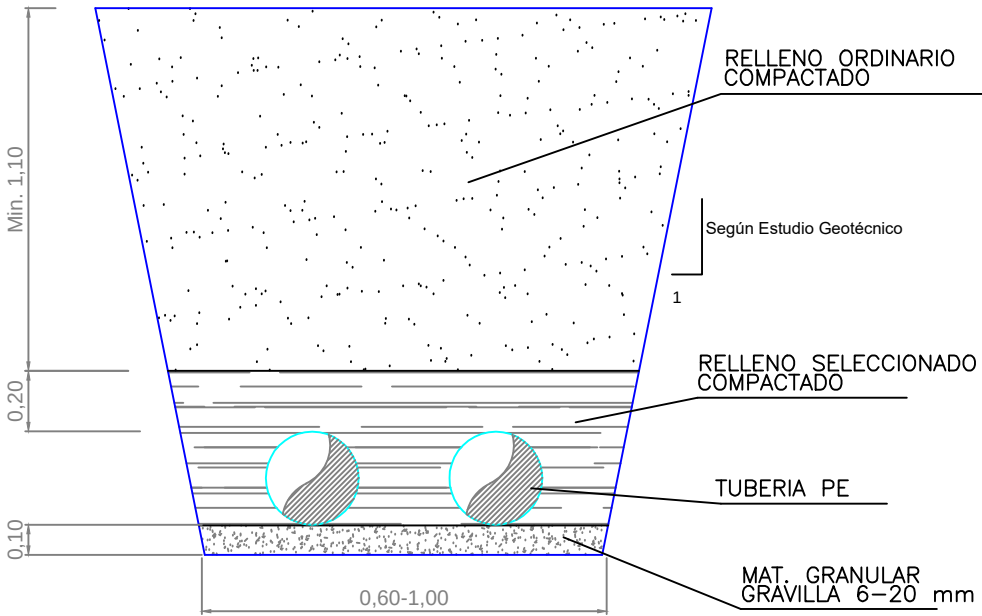

SECCIÓN TIPO 4 TUBERIAS TERCIARIAS PE 140
PROFUNDIDAD ZANJA < 3,5 m.

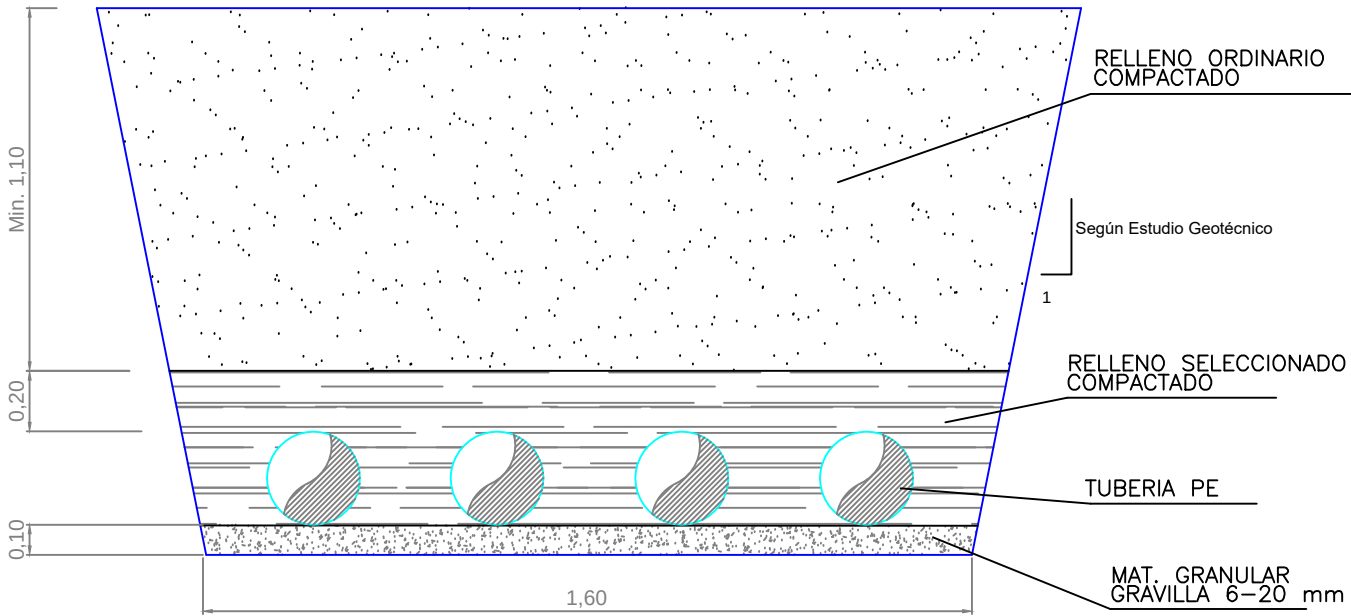

Referencia geográfica: EPSG 25830. Sistema de coordenadas: ETRS89/UTM 30N