


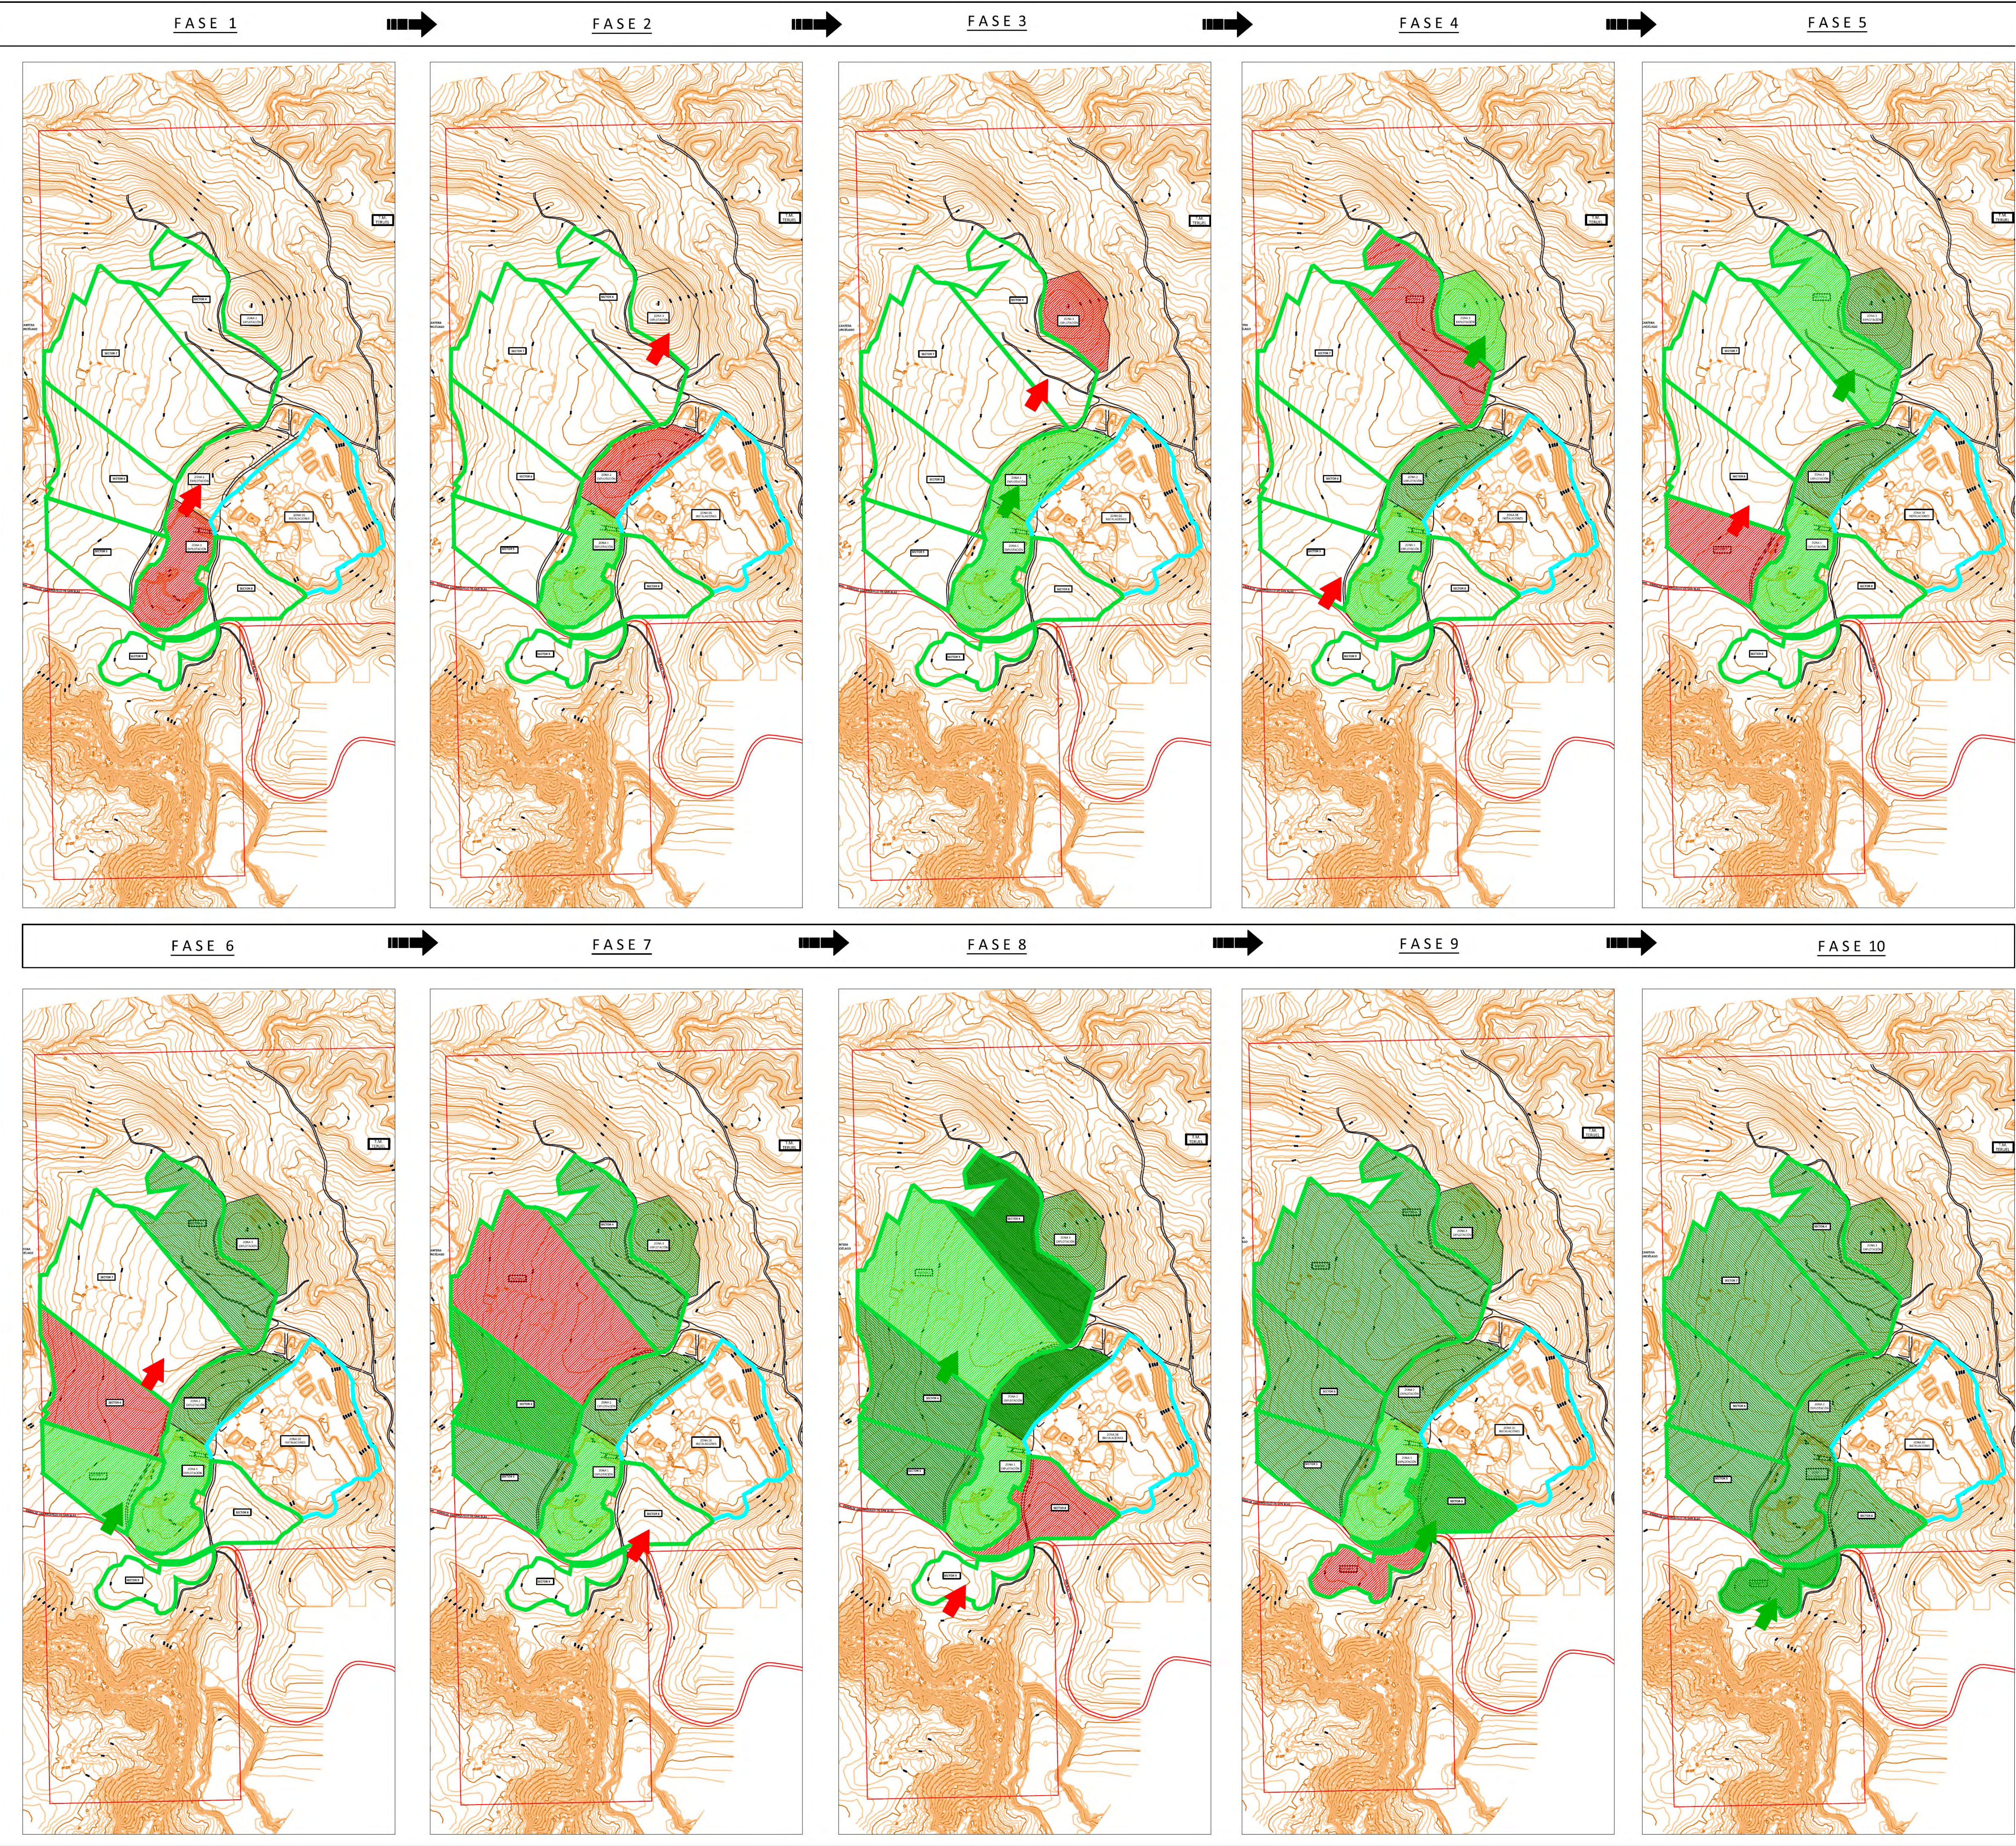

LEYENDA

- Avance de explotación
- Avance de restauración
- Terreno en explotación
- Terreno en fase de restauración
- Terreno restaurado
- Límite de sectores

PROMOTOR:			
TRABAJO:	ADECUACIÓN DEL PLAN DE RESTAURACIÓN DE LA CONCESIÓN DE EXPLOTACIÓN "SAN BLAS" R.M. N° 6516 AL R.D. 975/2009		
DIBUJO:	CRONOGRAMA		
PROYECTADO POR:			
DISEÑO:	Mª del Carmen Rodríguez Fernández -Directora Facultativa-		
FECHA:	NOVIEMBRE 2025	T.M.:	TERUEL (TERUEL)
ESCALA:	1: 2.000	NÚMERO:	15
DATUM	HUSO		
FORMATO:			