


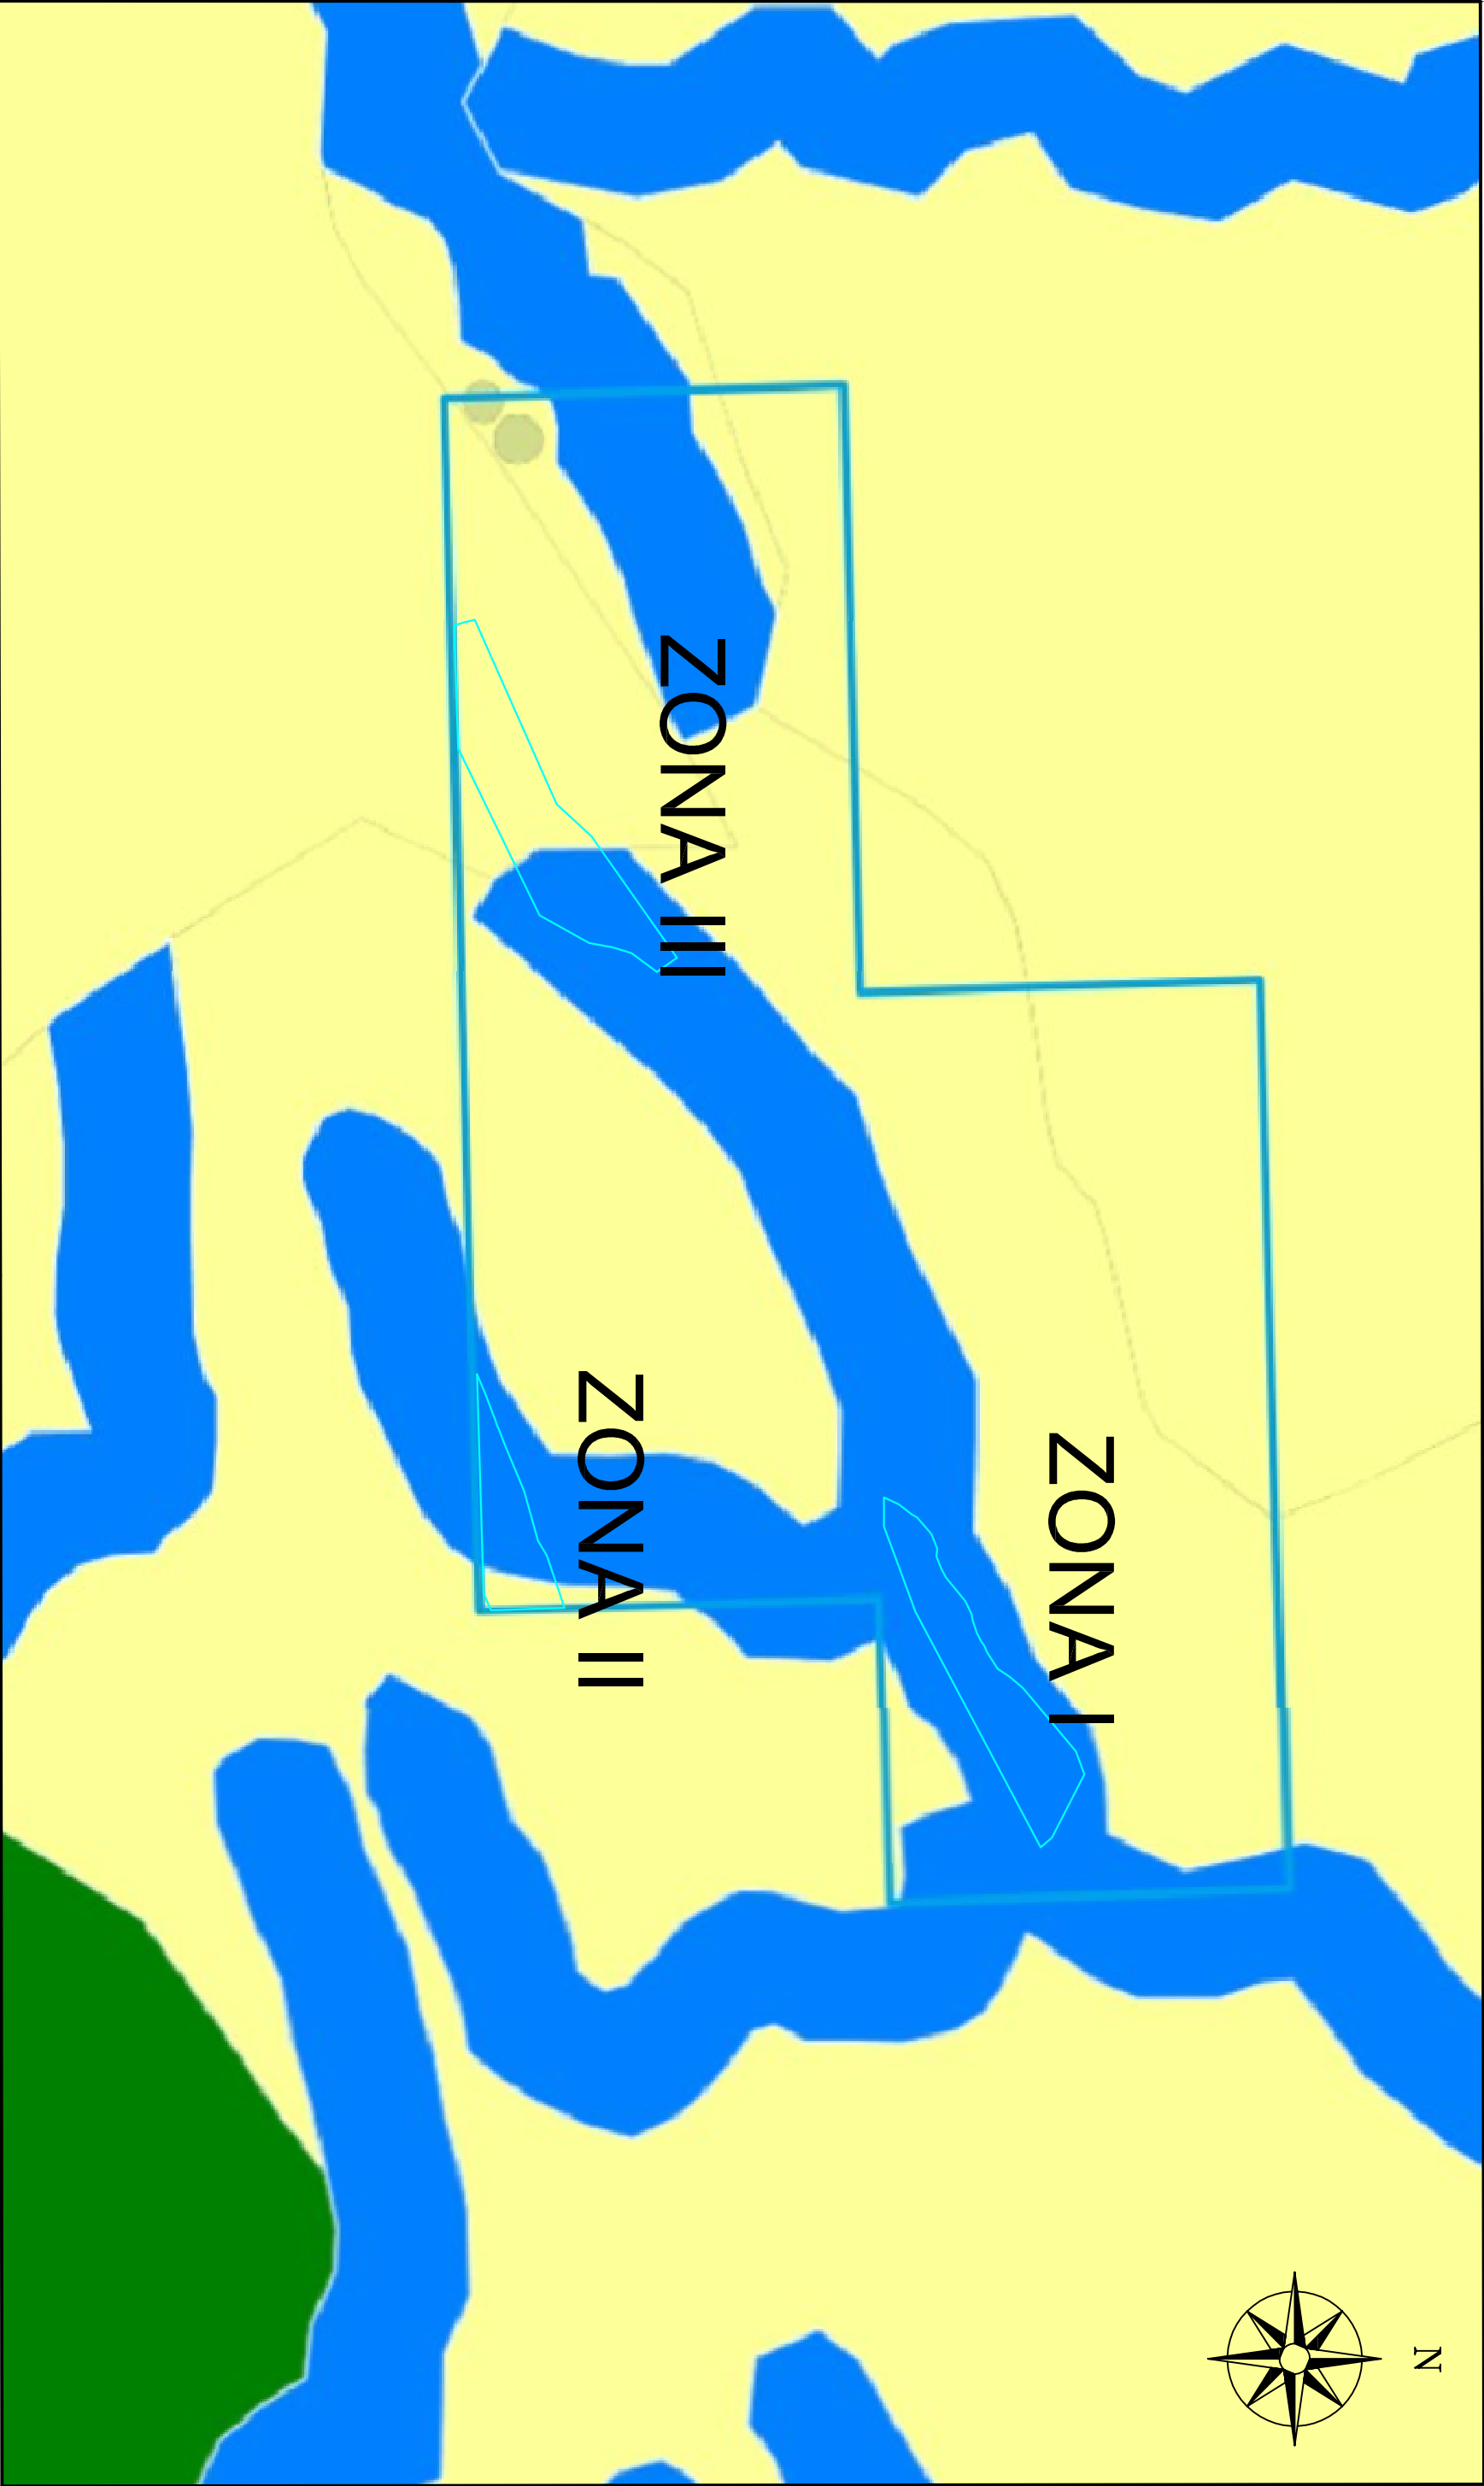

SUELO NO URBANIZABLE. GENÉRICO

SUELO NO URBANIZABLE. ESPECIAL PAISAJÍSTICO

SUELO NO URBANIZABLE. CAUCES










TECNICI S.L

PROYECTO		
ESTUDIO DE IMPACTO AMBIENTAL DEL PROYECTO DE EXPLOTACIÓN DE LA AMPLIACIÓN SEGUNDA A LA CONCESIÓN VADECASTILLO Nº 3740 EN LOS TÉRMINOS MUNICIPALES DE SENDO Y CASTELLOTE (TERUEL)		
LA I.T. DE MINAS	EL GEÓLOGO	EL DIBUJANTE
Fdo. Susana Tejeda Rueda	Fdo. José Miguel Aranda Alarcón	Fdo. Emilio Nieto Soriano

DESIGNACIÓN DEL PLANO	
Nº PLANO	18
FECHA	FECHERO 2023
ESCALA	
1:10.000	
0 100 200 300 400 m	
COORDENADAS UTM 1788	

ZONA I

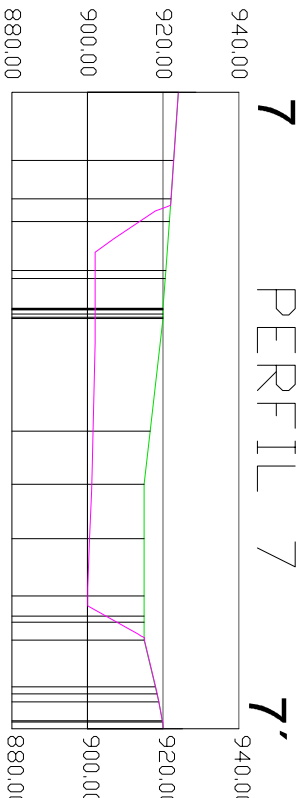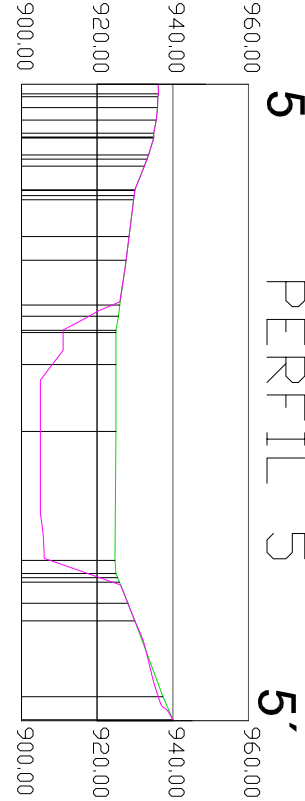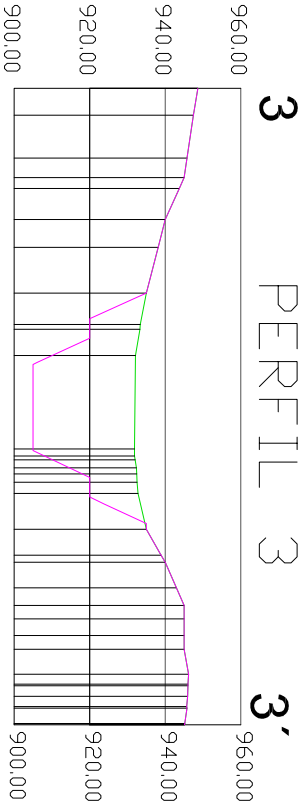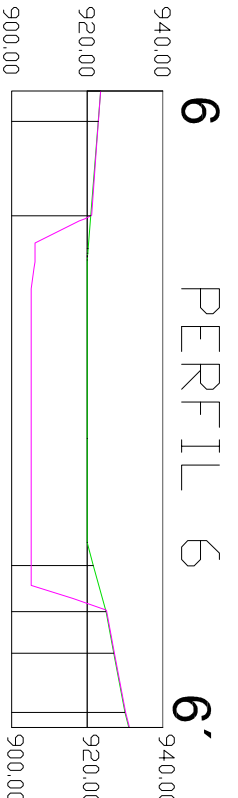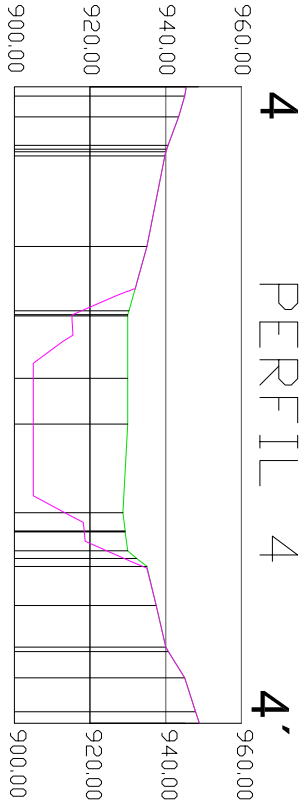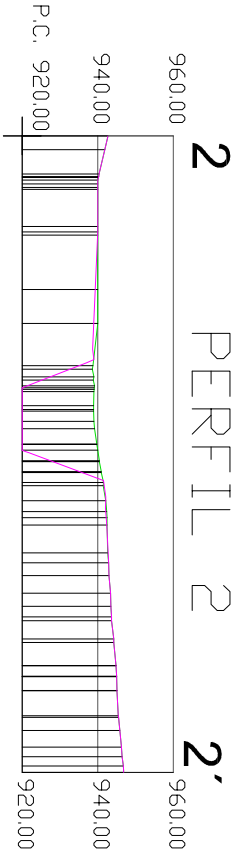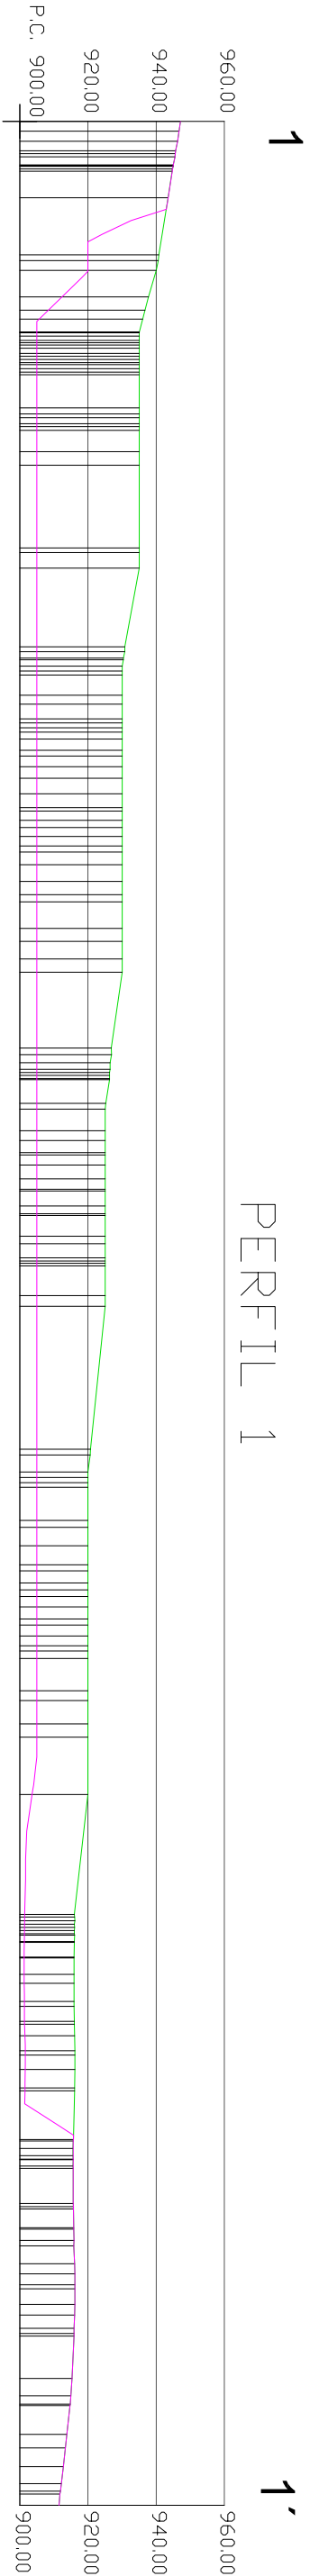


PERFIL TOPOGRÁFICO INICIAL

PERFIL TOPOGRÁFICO EXPLOTACIÓN

PERFIL TOPOGRÁFICO RESTAURACIÓN

PETICIONARIO			TECNICI S.L		
PAMESA <i>CONSTRUCCION</i>					
PROYECTO			DESIGNACION DEL PLANO		
ESTUDIO DE IMPACTO AMBIENTAL DEL PROYECTO DE EXPLOTACIÓN DE LA AMPLIACIÓN SEGUNDA A LA CONCESIÓN VADECASTILLO Nº 3740 EN LOS TÉRMINOS MUNICIPALES DE SENDOY CASTELLOTE (TERUEL)			PERFILES DE EXPLOTACIÓN DE LA AMPLIACIÓN SEGUNDA A VADECASTILLO ZONA I		
L.A.T.T. DE MINAS		EL GEÓLOGO	EL DIBUJANTE		Nº PLANO
Fdo. Susana Tello Rodríguez		Fdo. José Miguel Aranda Alarcon	Fdo. Emilio Nieto Soriano		12
					FECHA
					Febrero 2025
			ESCALA		
			1:2.000		
			0 20 40 60 80m		

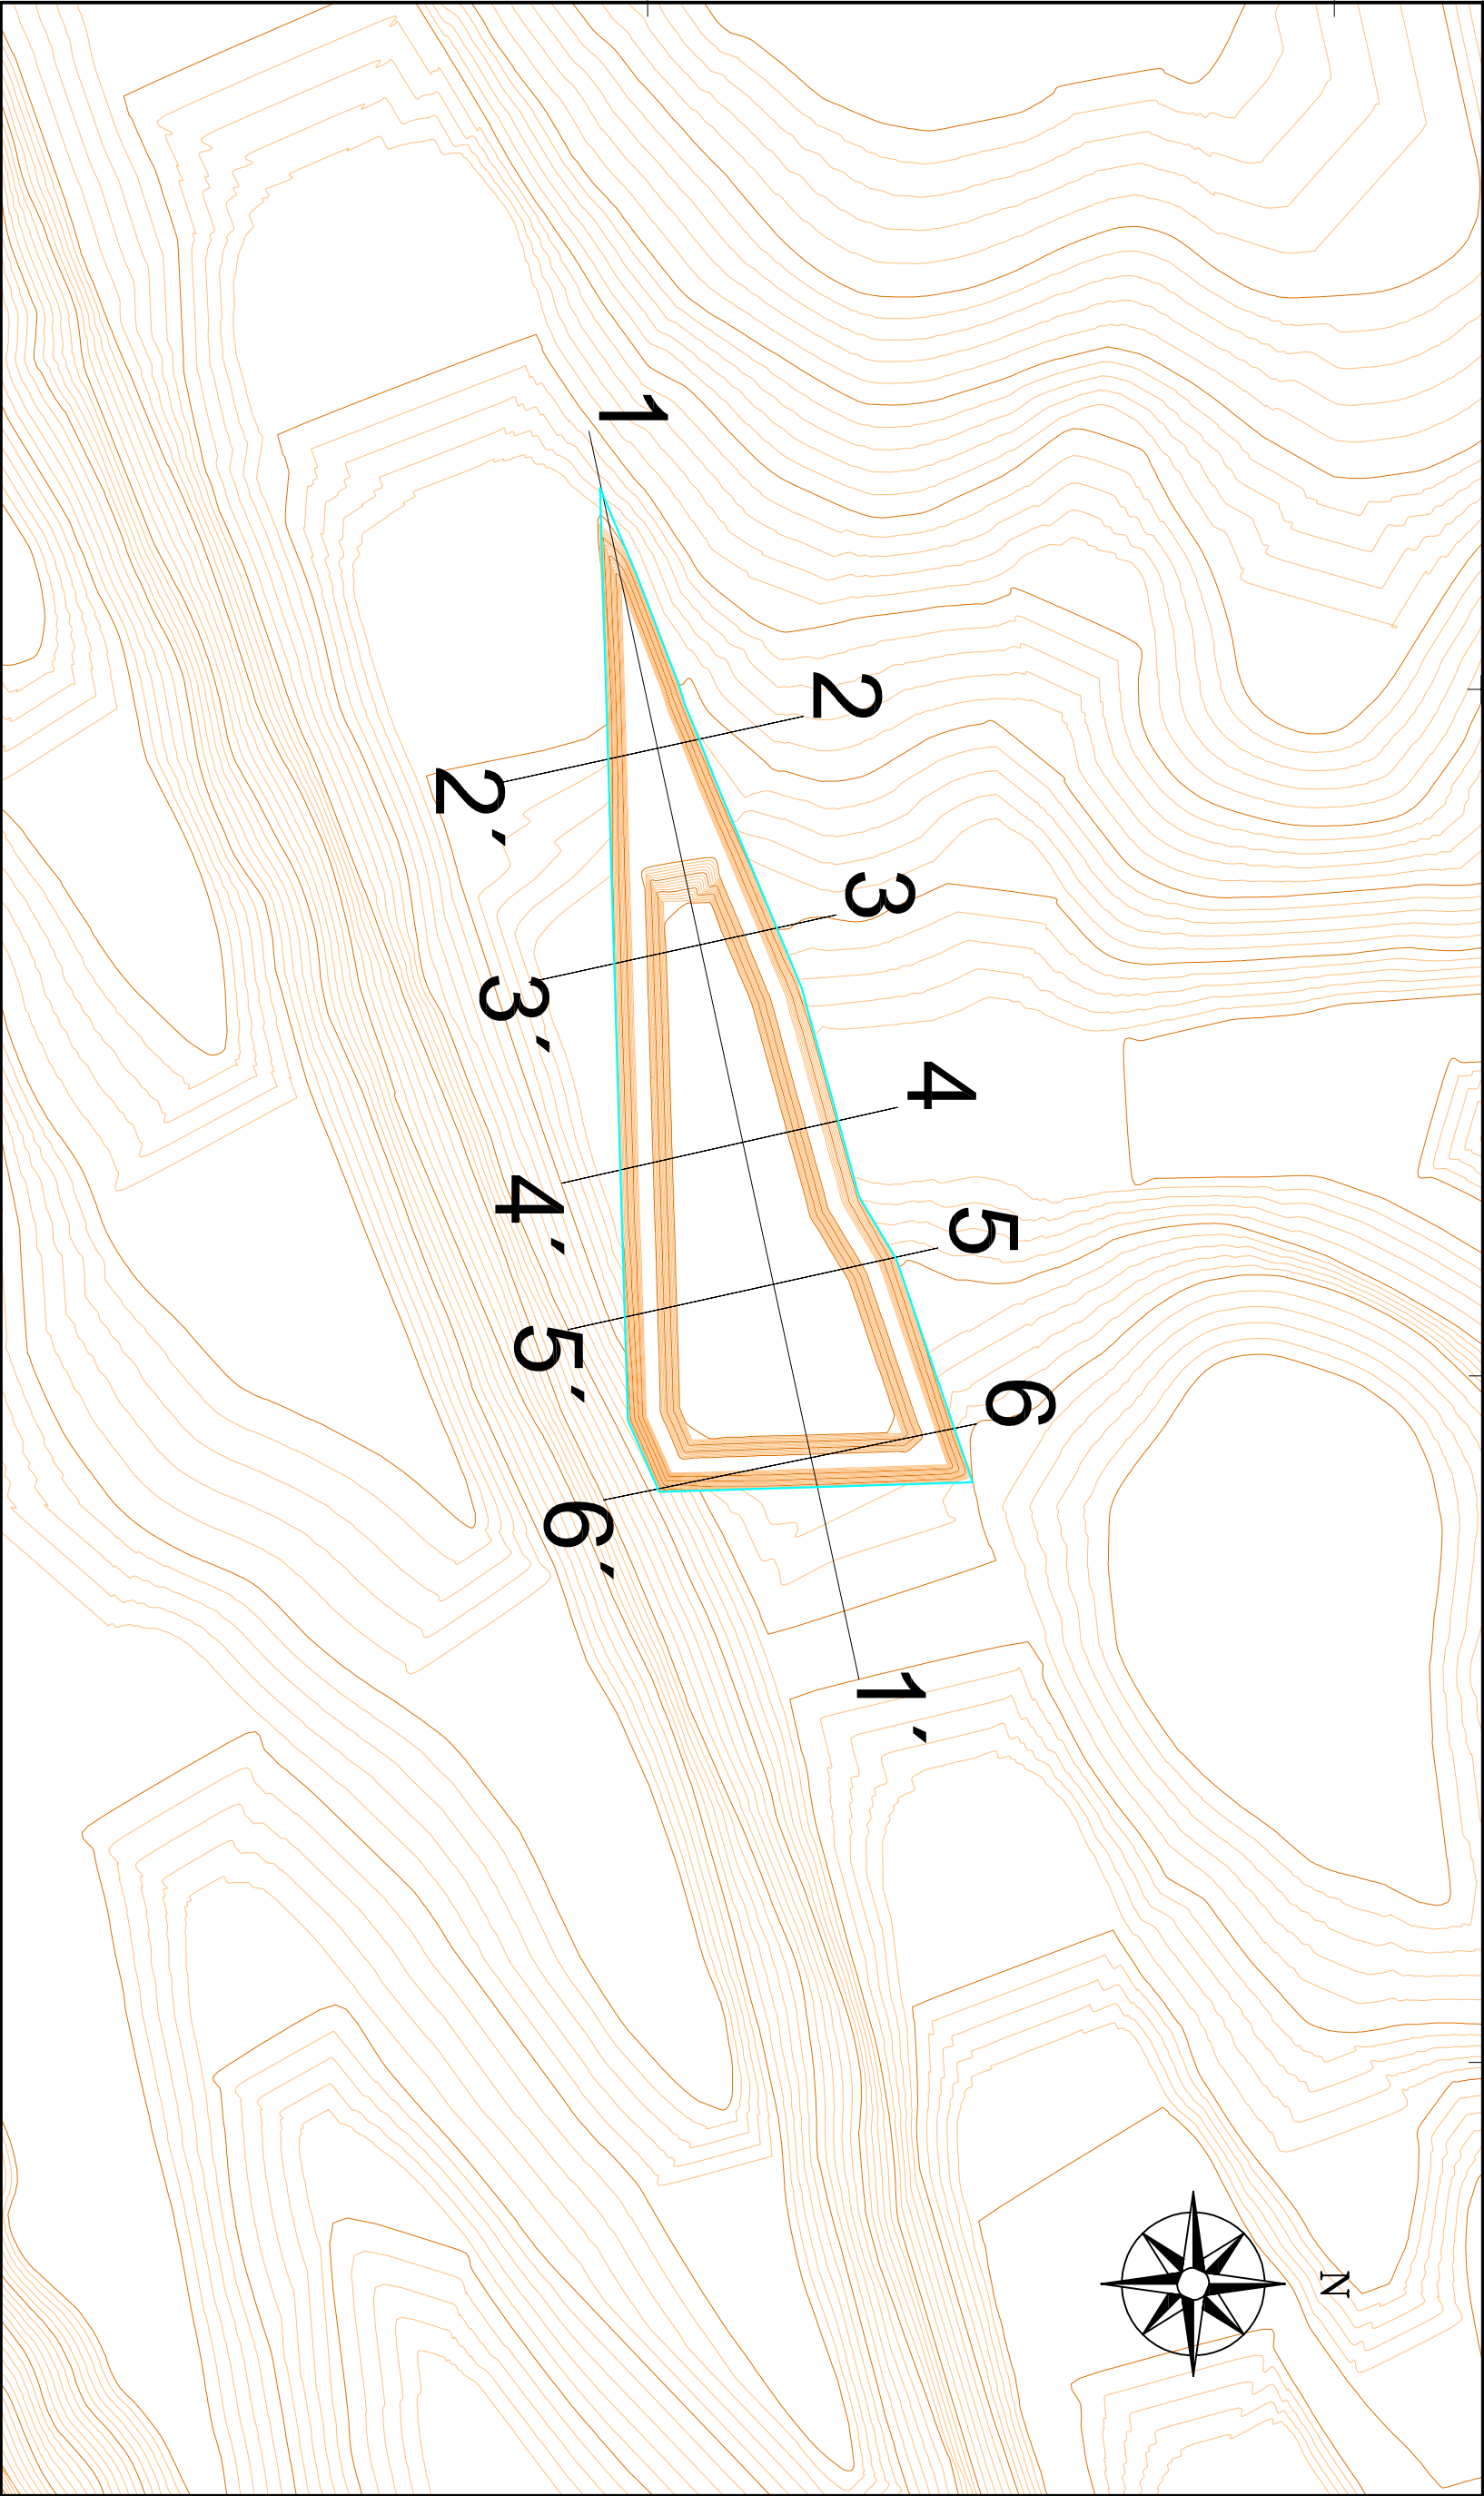

721900

722150

722400

722650

4522500

4522250

4522000









Perímetro Zona II explotación

PETICIONARIO			TECNICI S.L		
PAMESA CONSTRUCCIONES					

PROYECTO			DESIGNACION DEL PLANO			
ESTUDIO DE IMPACTO AMBIENTAL DEL PROYECTO DE EXPLOTACION DE LA AMPLIACION SEGUNDA A LA CONCESION VADECASTILLO N° 3740 EN LOS TERMINOS MUNICIPALES DE SENDO Y CASTELLOTE (TERUEL)			SITUACION PERFILES TOPOGRAFICOS Y AMBITO DE LA AMPLIACION SEGUNDA A VADECASTILLO			
LA I.T. DE MINAS						
EL GEOLOGO	EL DIBUJANTE		N° PLANO	ESCALA		
Fdo. Susana Tenaia Razon	Fdo. Jose Miguel Aranda Alarcon	Fdo. Emilio Nieto Soriano	211	1:2.500		
			FECHA			
			Febrero 2023			

ZONA II

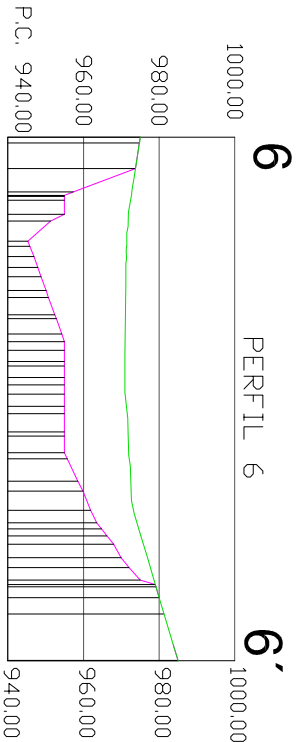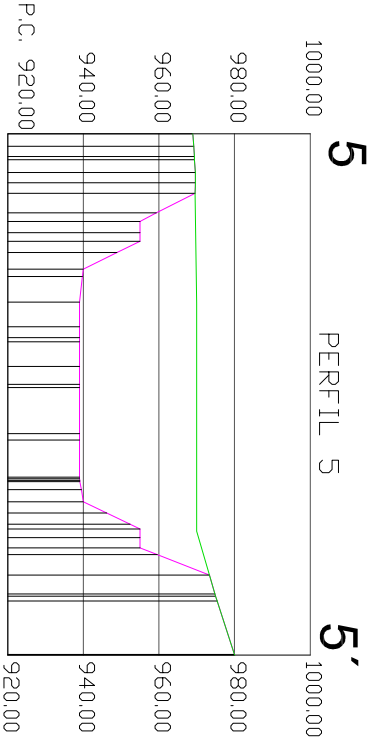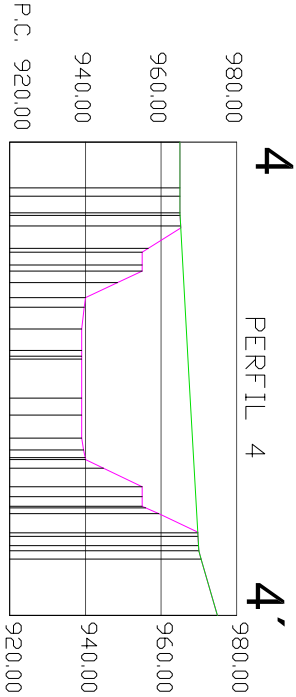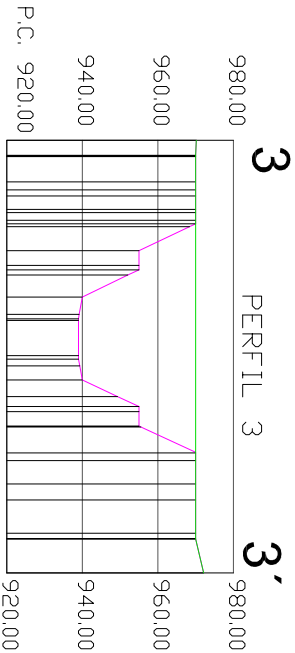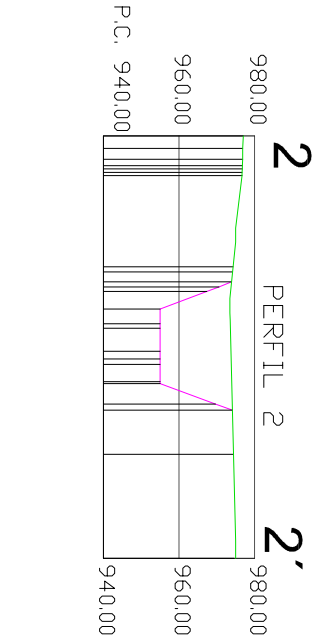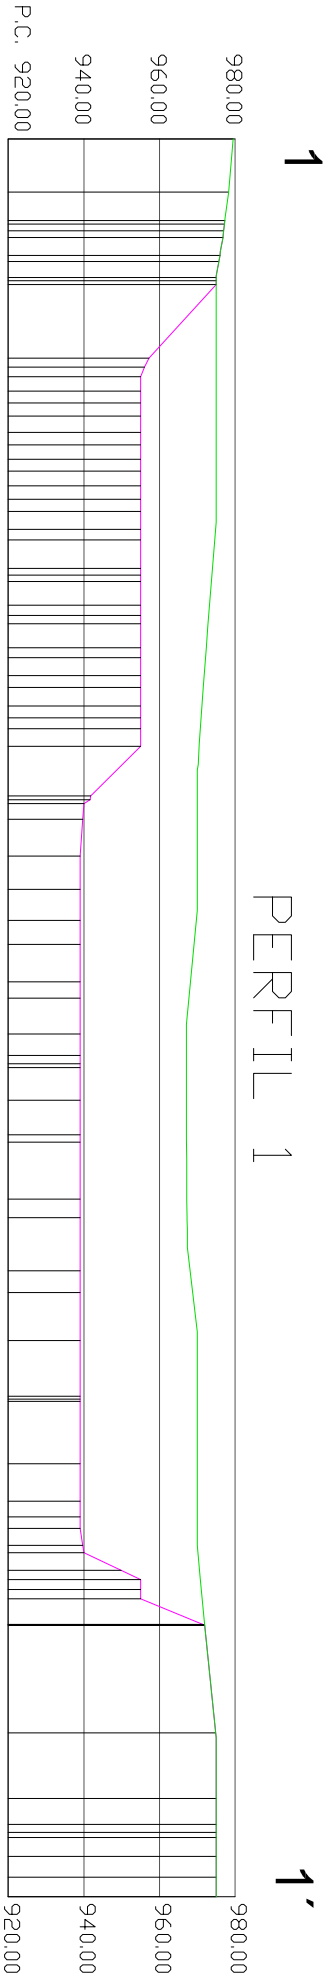


PERFIL TOPOGRÁFICO INICIAL

PERFIL TOPOGRÁFICO EXPLOTACIÓN


PERFIL TOPOGRÁFICO RESTAURACIÓN

PETICIONARIO			TECNICI S.L		
PAMESA CONSTRUCCION					
PROYECTO			DESIGNACION DEL PLANO		
ESTUDIO DE IMPACTO AMBIENTAL DEL PROYECTO DE EXPLOTACIÓN DE LA AMPLIACIÓN SEGUNDA A LA CONCESIÓN VADECASTILLO Nº 3740 EN LOS TÉRMINOS MUNICIPALES DE SENDOY CASTELLOTE (TERUEL)			PERFILES DE EXPLOTACIÓN DE LA ZONA II DE LA AMPLIACIÓN SEGUNDA A VADECASTILLO		
L A I T . D E M I N A S		EL GEÓLOGO	EL DIBUJANTE		Nº PLANO
Fdo. Susana Tejeda Rueda		Fdo. José Miguel Aranda Alarcon	Fdo. Emilio Nieto Soriano		202
			FECHA		ESCALA
			Febrero 2025		1:2.000
					0 20 40 60 80m

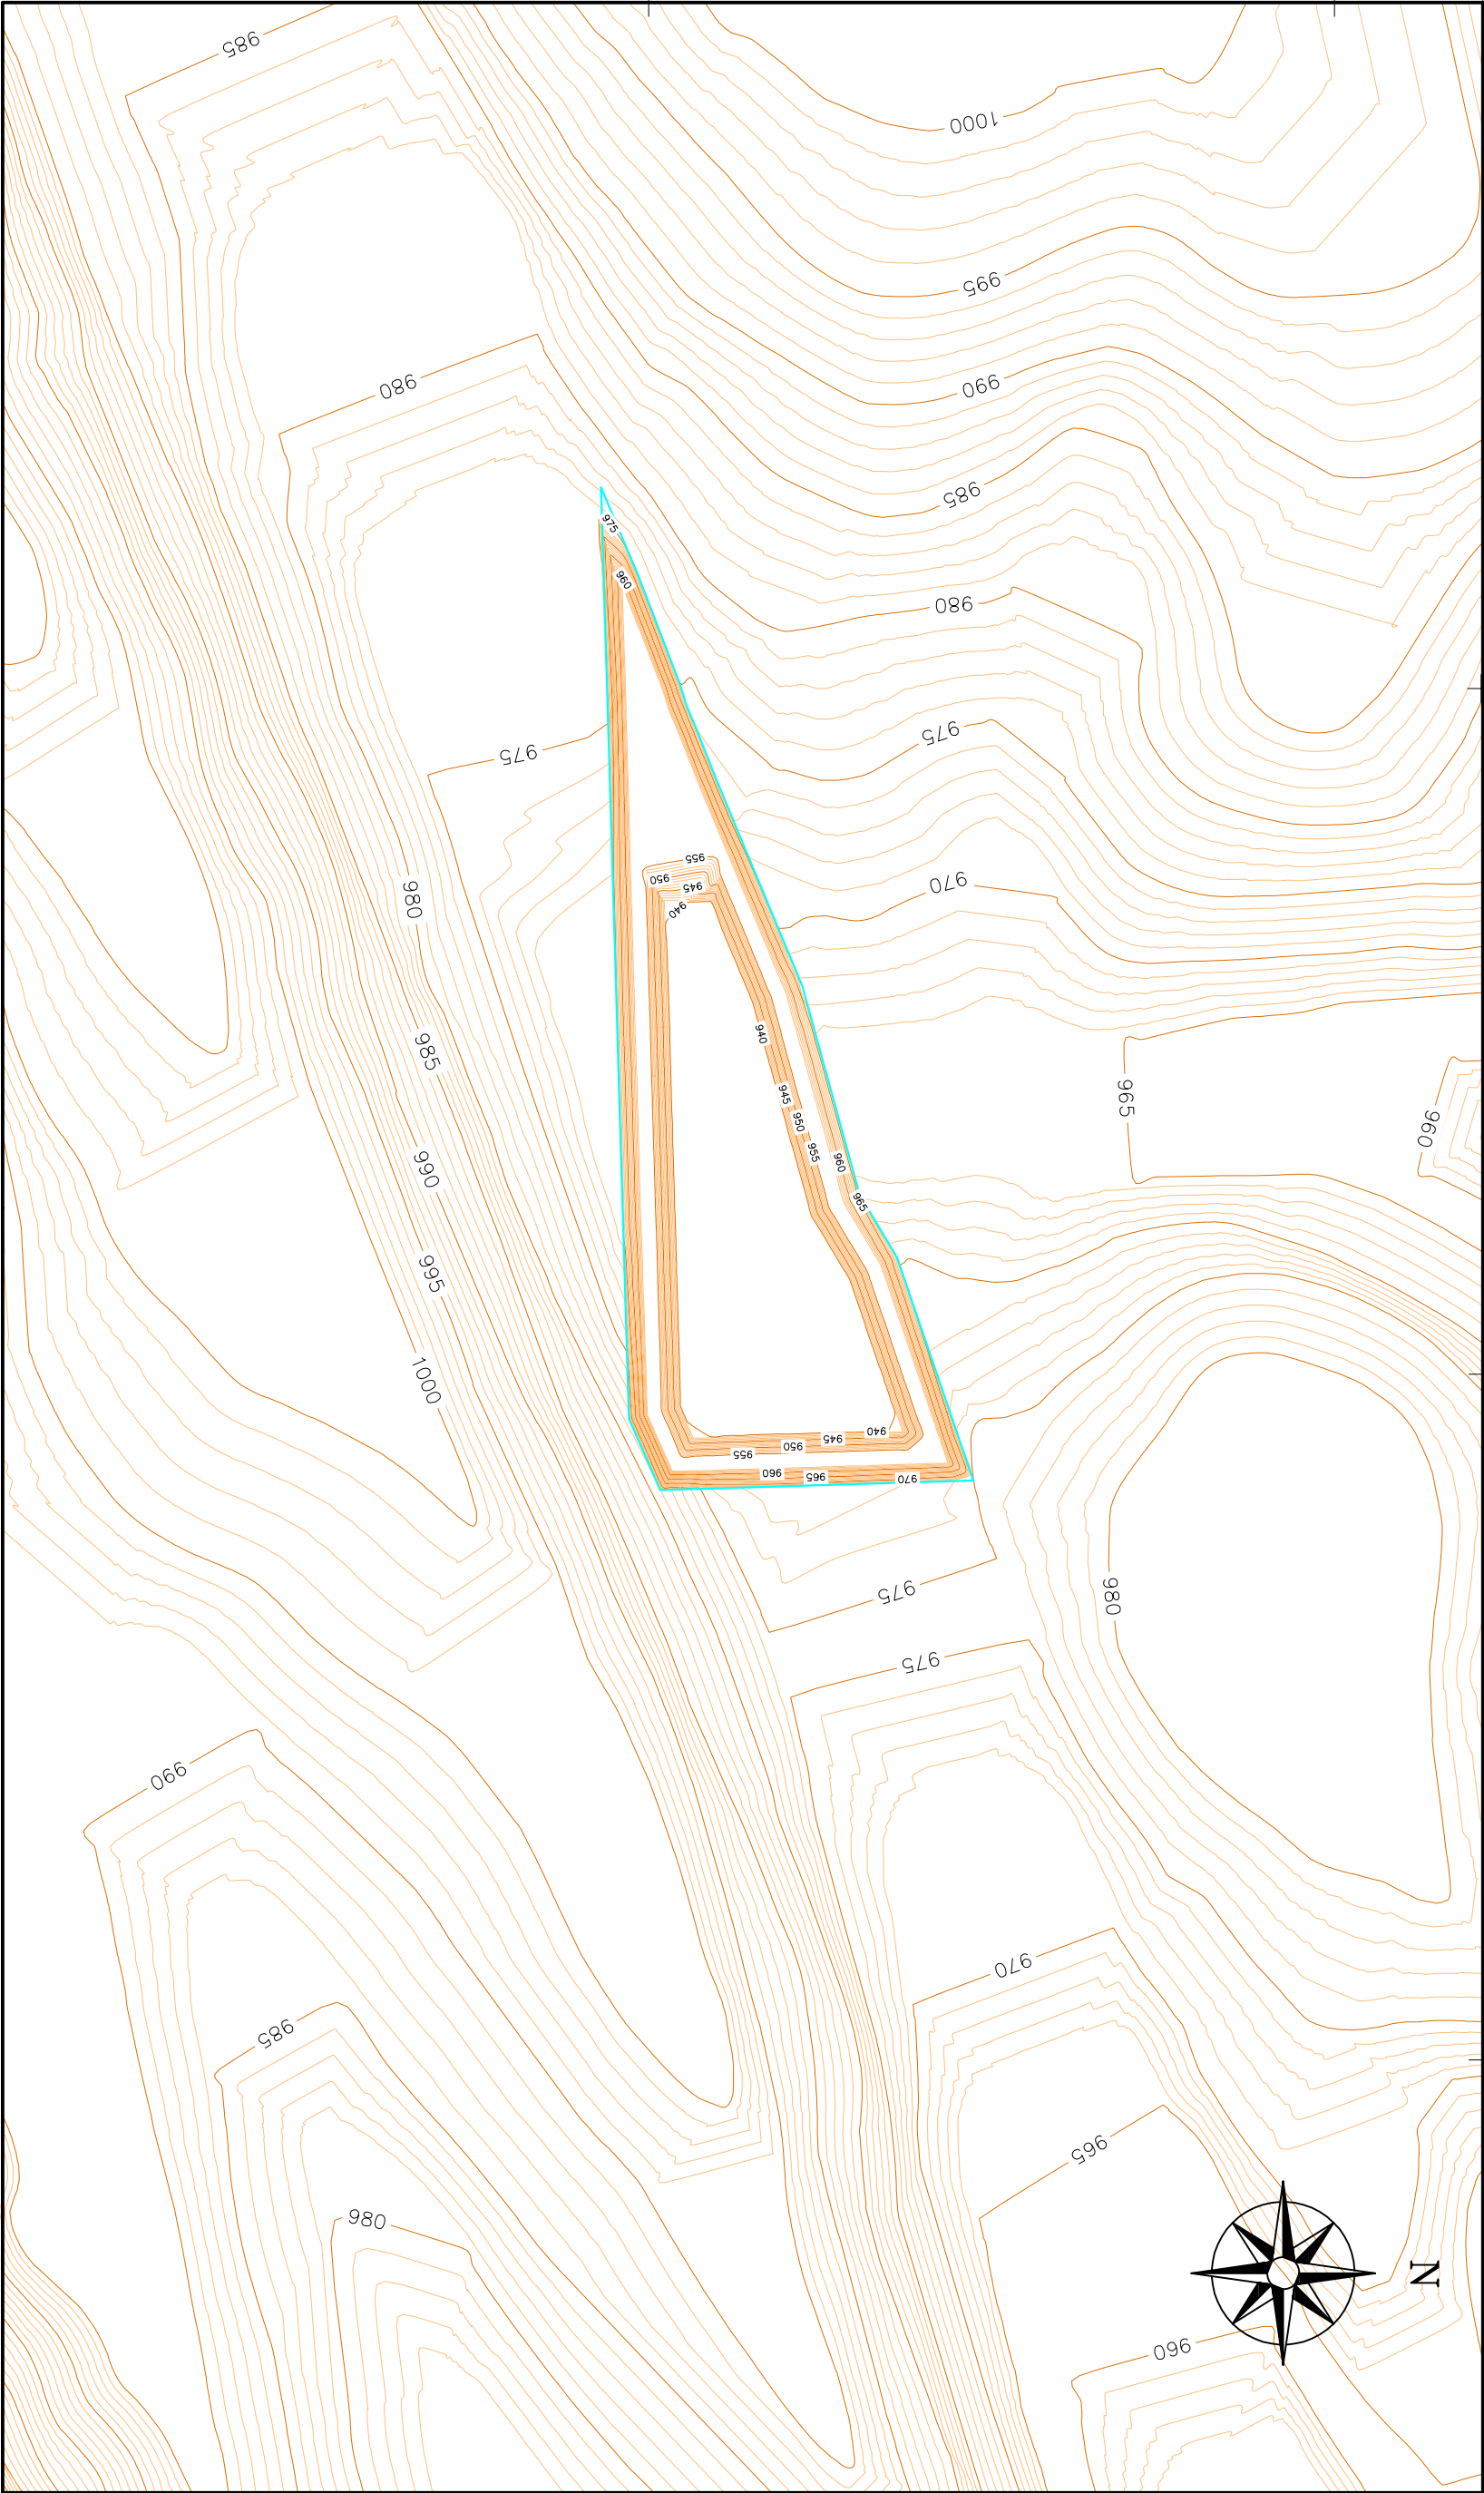

Perímetro Zona II explotación

PROYECTUARIO			TECNICI S.L.		
PAMESA CONSTRUCCIONES					
PROYECTO			DESIGNACIÓN DEL PLANO		
ESTUDIO DE IMPACTO AMBIENTAL DEL PROYECTO DE EXPLOTACIÓN DE LA AMPLIACIÓN SEGUNDA A LA CONCESIÓN VADECASTILLO Nº 3740 EN LOS TÉRMINOS MUNICIPALES DE SENDOY CASTELLOTE (TERUEL)			TOPOGRAFÍA ZONA II EXPLOTACIÓN DE LA AMPLIACIÓN SEGUNDA A VADECASTILLO		
LA I.T. DE MINAS		EL GEÓLOGO	EL DIBUJANTE		
Fdo. Susana Tejeda Rueda		Fdo. José Miguel Aranda Alarcon	Fdo. Emilio Nieto Soriano		
Nº PLANO		FECHA	ESCALA		
20		Febrero 2023	1:2.500		
			020 40 60 80 100 m		
			COORDENADAS UTM 1788		

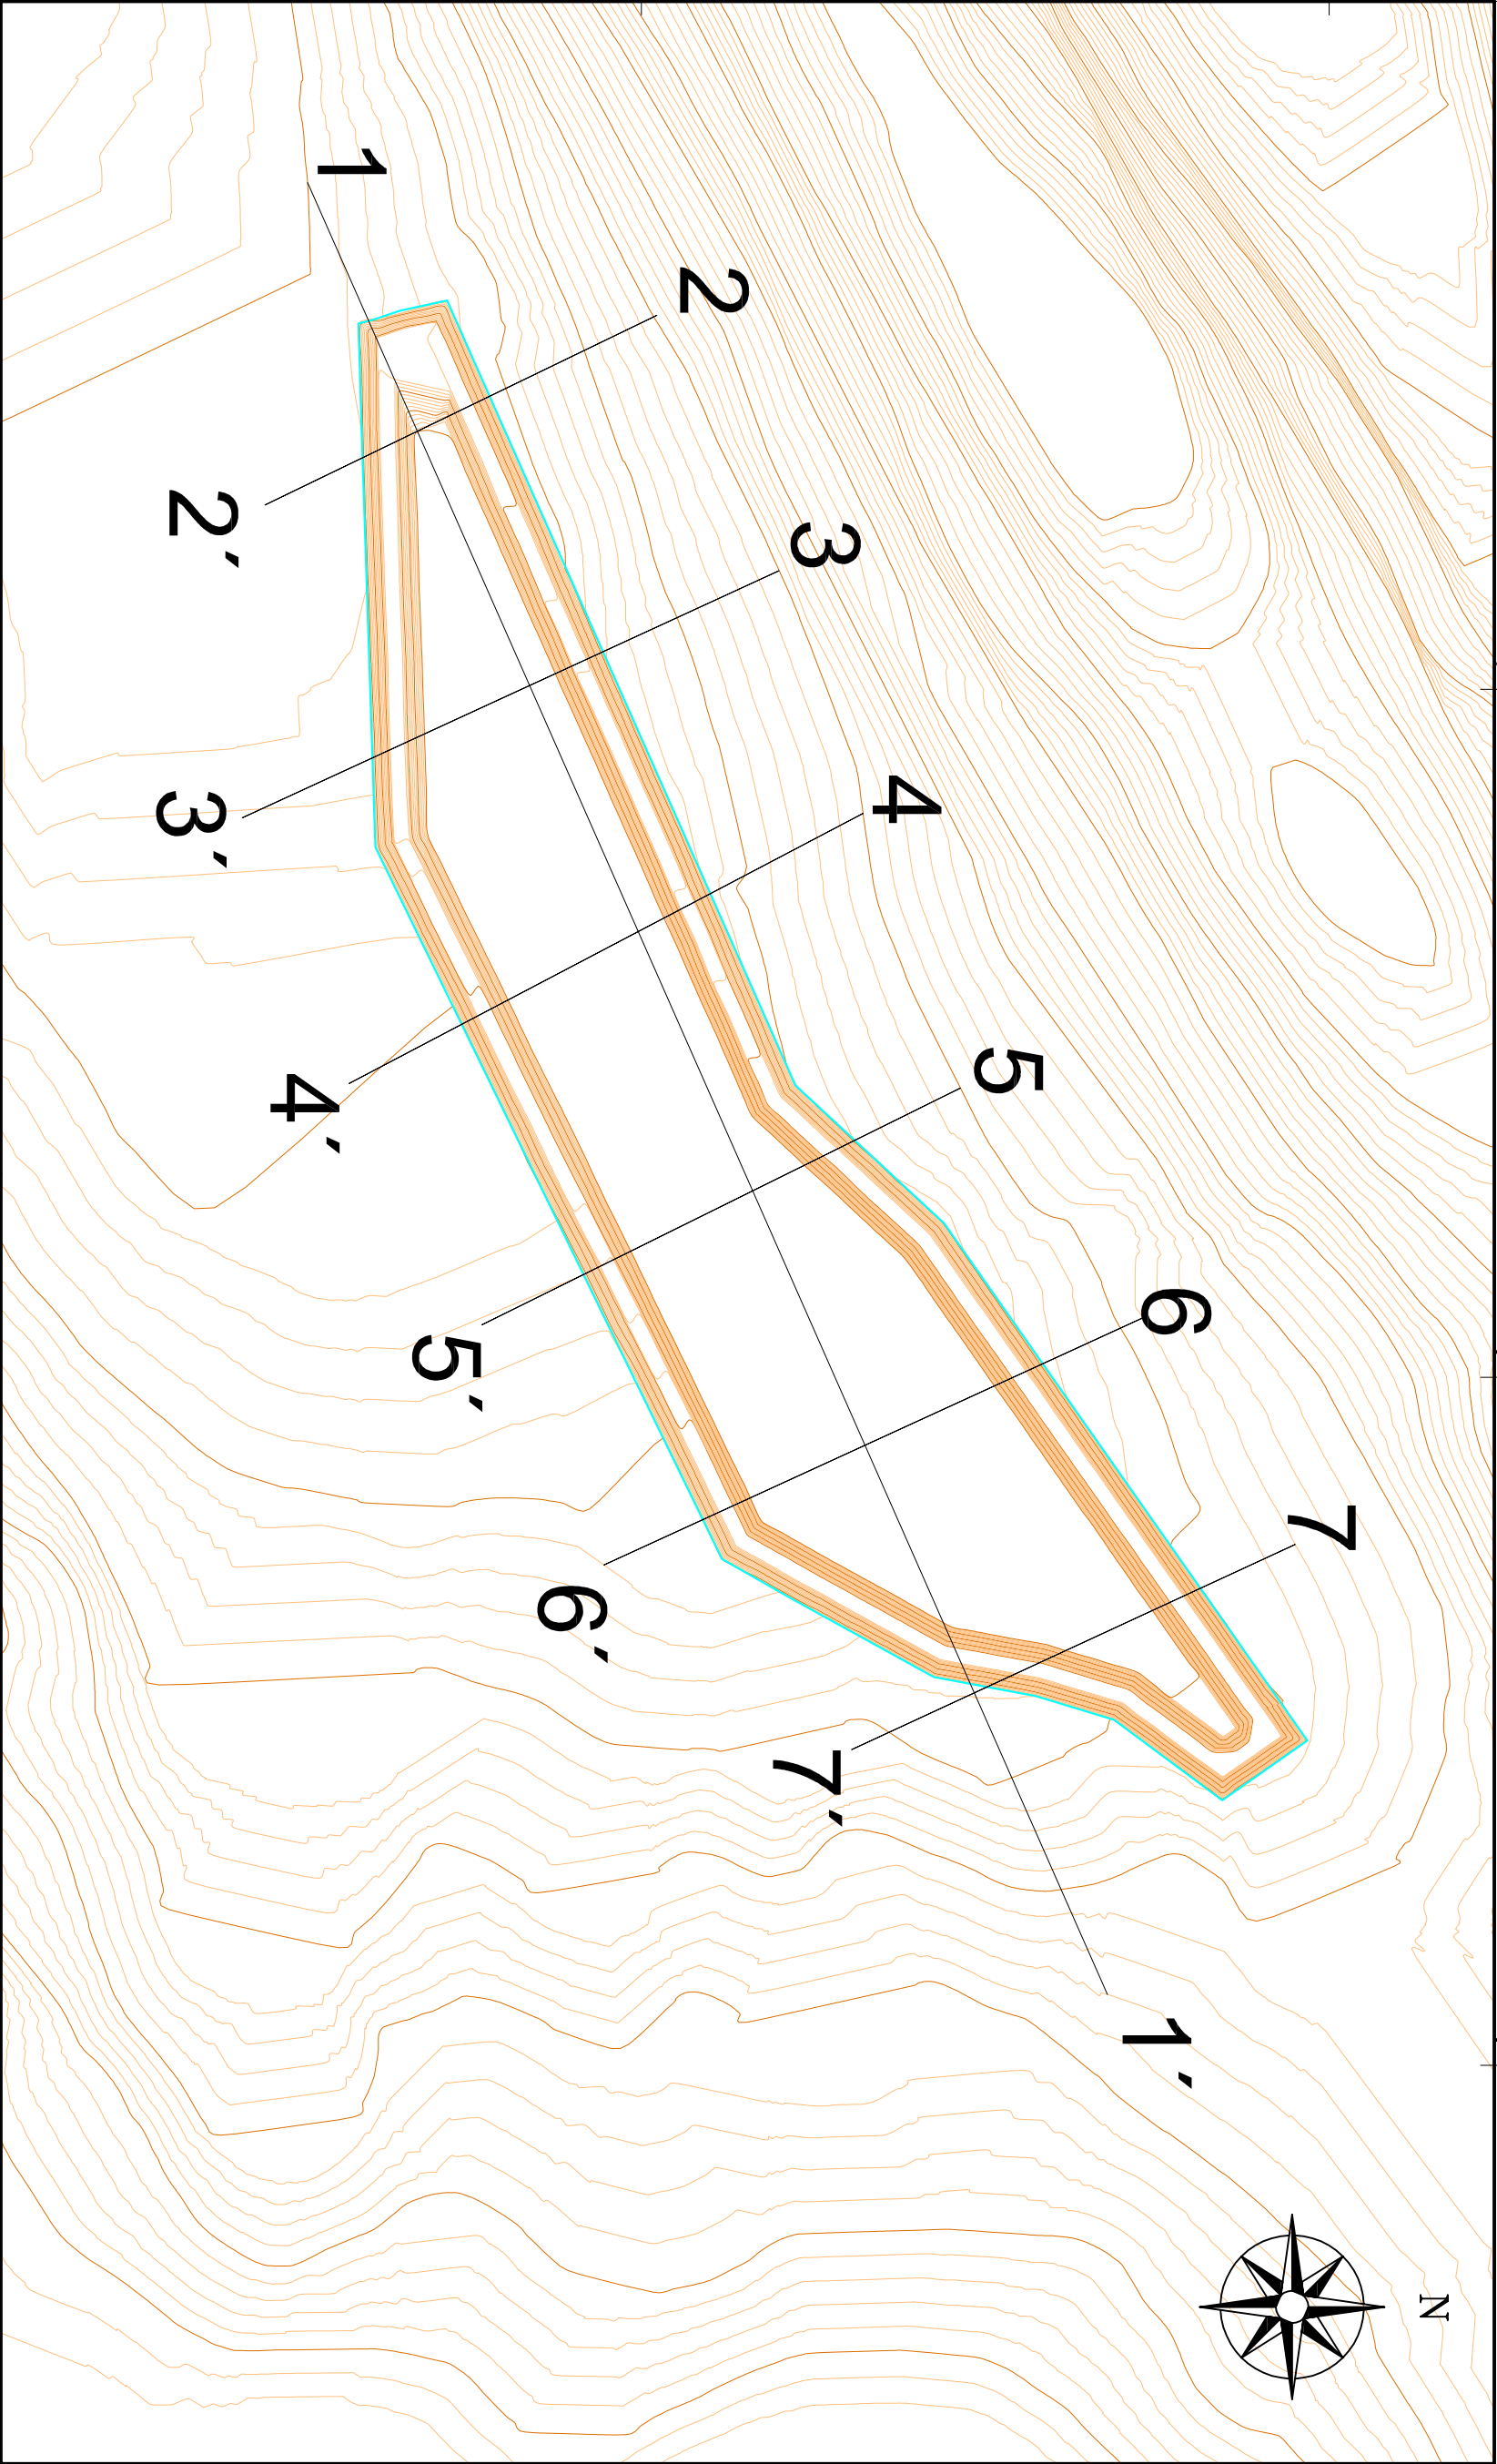

720800

721050

721300

721550

4522050

4522050

4522050




Perímetro Zona III explotación

PETICIONARIO			TECNICI S.L.		
PAMESA CONSTRUCCIONES					
PROYECTO			DESIGNACION DEL PLANO		
ESTUDIO DE IMPACTO AMBIENTAL DEL PROYECTO DE EXPLOTACIÓN DE LA AMPLIACIÓN SEGUNDA A LA CONCESIÓN VADECASTILLO Nº 3740 EN LOS TÉRMINOS MUNICIPALES DE SENDO Y CASTELLOTE (TERUEL)			SITUACIÓN DE PERFILES DE TOPOGRAFÍA ZONA III EXPLOTACIÓN DE LA AMPLIACIÓN SEGUNDA A VADECASTILLO		
LA I.T. DE MINAS		EL GEÓLOGO	EL DIBUJANTE		
Fdo. Susana Tello Rueda		Fdo. José Miguel Aranda Alarcon	Fdo. Emilio Nieto Soriano		
Nº PLANO		FECHA	ESCALA		
211		Febrero 2025	1:2.500		
			0 25 50 75 100 m		
			COORDENADAS UTM 1988		

ZONA III

1


PERFIL 1

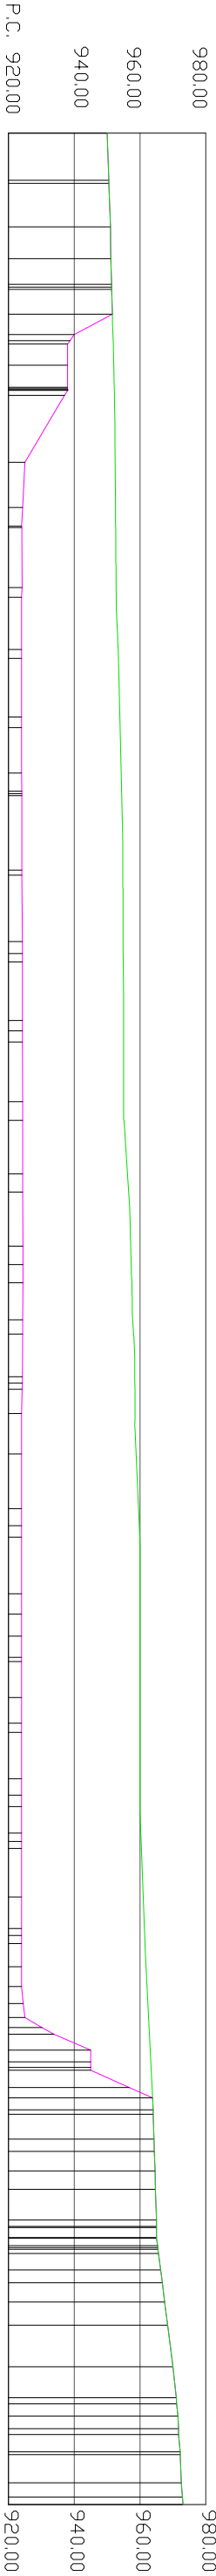

2

PERFIL 2


2'

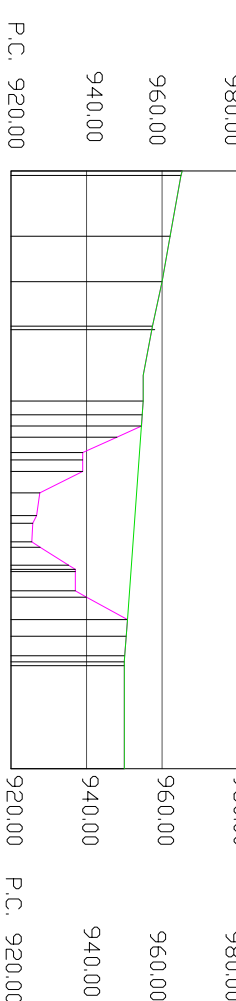

4

PERFIL 4


4'

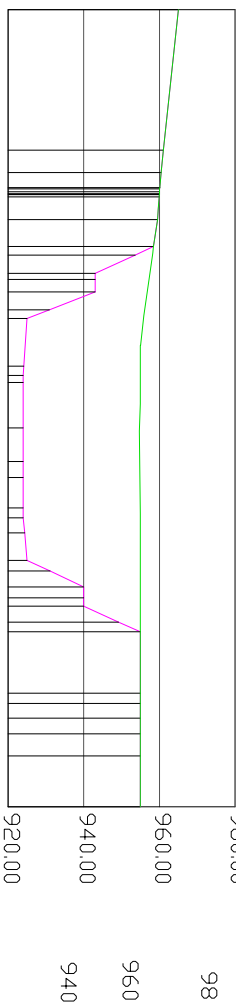

6

PERFIL 6


6'

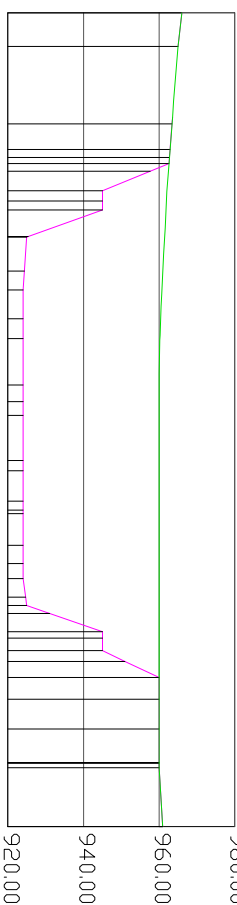

3

PERFIL 3


3'

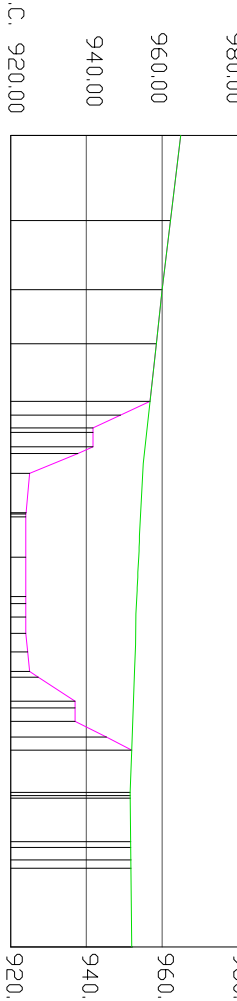

5

PERFIL 5


5'

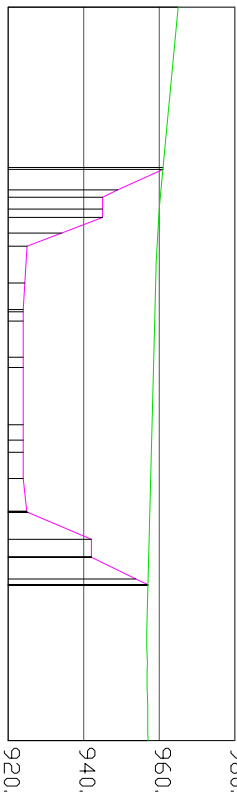

7

PERFIL 7

7'

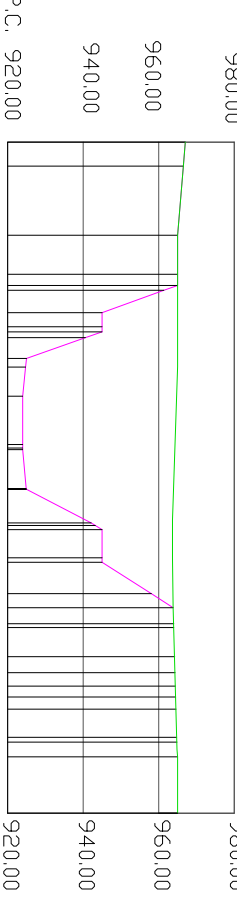


PERFIL TOPOGRÁFICO INICIAL

PERFIL TOPOGRÁFICO EXPLOTACIÓN

PERFIL TOPOGRÁFICO RESTAURACIÓN

PETICIONARIO			TECNICI S.L		
PAMESA CONSTRUCCION					
PROYECTO			DESIGNACION DEL PLANO		
ESTUDIO DE IMPACTO AMBIENTAL DEL PROYECTO DE EXPLOTACIÓN DE LA AMPLIACIÓN SEGUNDA A LA CONCESIÓN VALECASTILLO Nº 3740 EN LOS TÉRMINOS MUNICIPALES DE SENDOY CASTELLOTE (TERUEL)			PERFILES DE EXPLOTACIÓN DE LA ZONA III DE LA AMPLIACIÓN SEGUNDA VALECASTILLO		
LA I.T. DE MINAS		EL GEÓLOGO	Nº PLANO	ESCALA	
Fdo. Susana Tejeda Rueda		Fdo. José Miguel Aranda Alarcon	22	1:2.000	
			FECHA		
			Febrero 2025	0 20 40 60 80m	

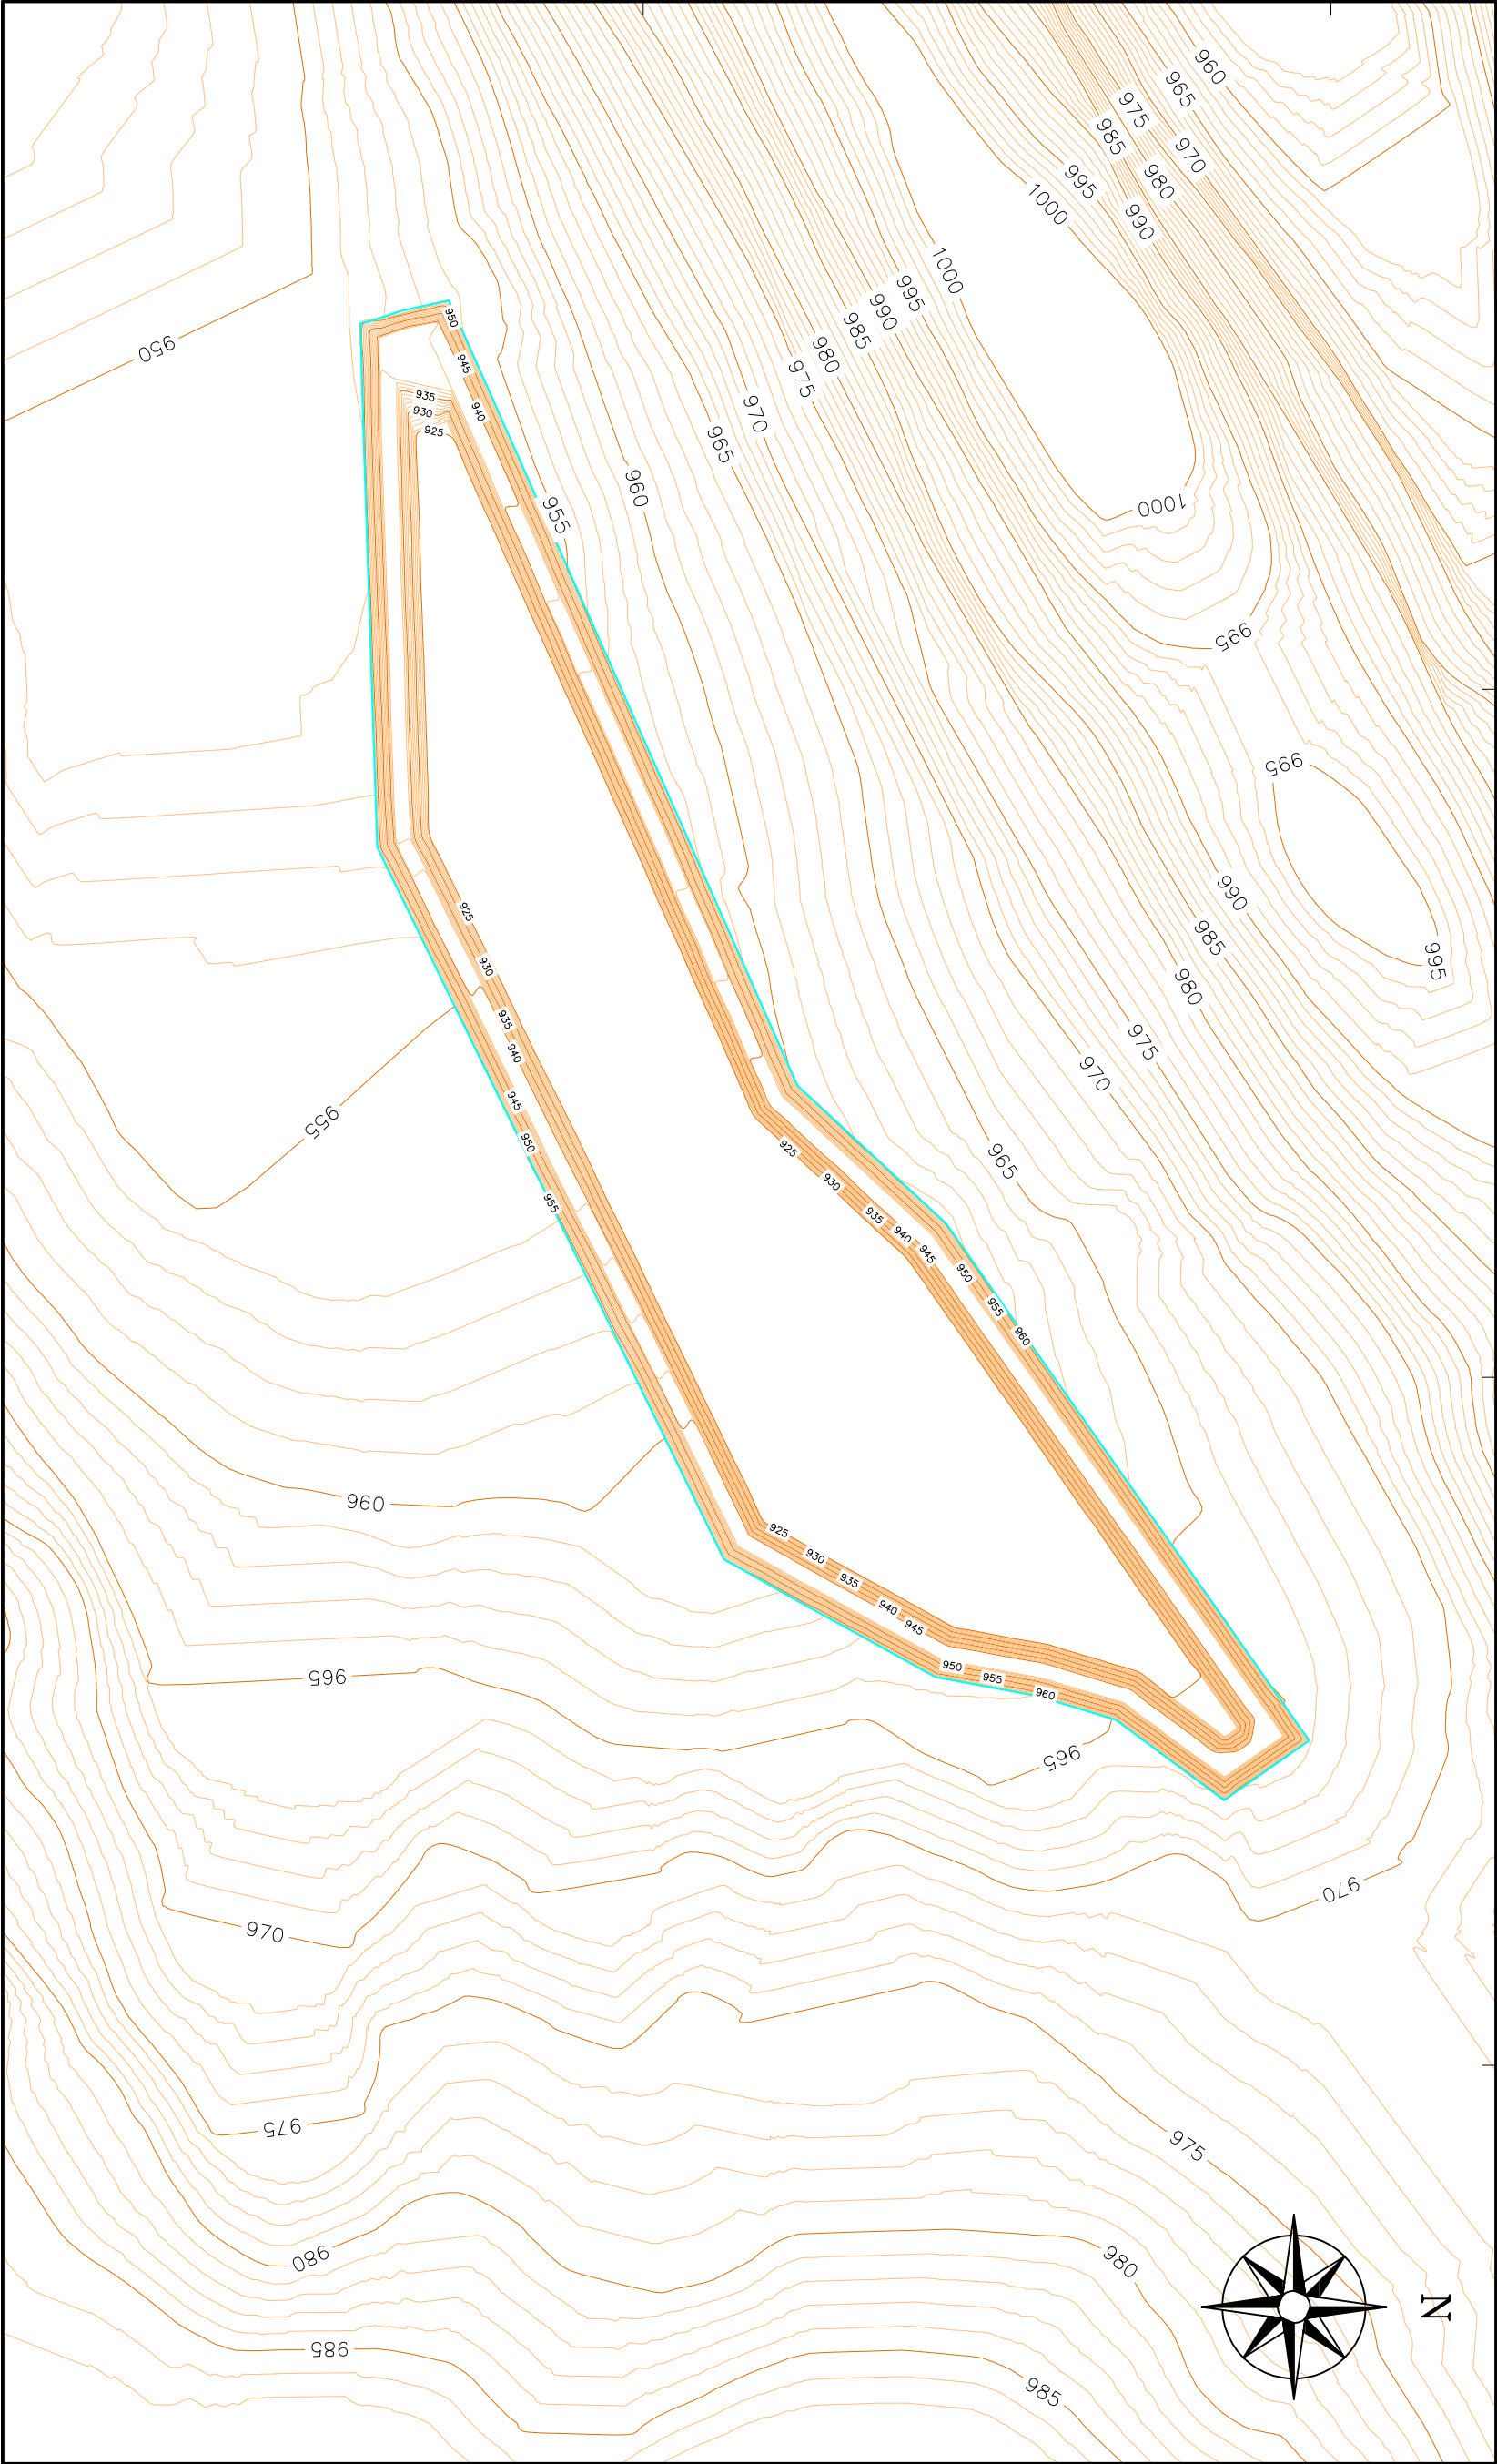

720800

721050

721300

721550

4522050

4522050








4522050




Perímetro Zona III explotación

PETICIONARIO			PAMESA CONSTRUCCIONES		TECNICI S.L	
PROYECTO			ESTUDIO DE IMPACTO AMBIENTAL DEL PROYECTO DE EXPLOTACIÓN DE LA AMPLIACIÓN SEGUNDA A LA CONCESIÓN VADECASTILLO Nº 3740 EN LOS TÉRMINOS MUNICIPALES DE SENDO Y CASTELLOTE (TERUEL)			DESIGNACIÓN DEL PLANO TOPOGRAFÍA ZONA III EXPLOTACIÓN DE LA AMPLIACIÓN SEGUNDA A VADECASTILLO
LA I.T. DE MINAS			EL GEÓLOGO	EL DIBUJANTE	Nº PLANO 21	
Fdo. Susana Tejeda Pascón			Fdo. José Miguel Aranda Alarcon	Fdo. Emilio Nieto Soriano	FECHA Febrero 2023	ESCALA 1:2.500
						COORDENADAS UTM 1988

ZONA I

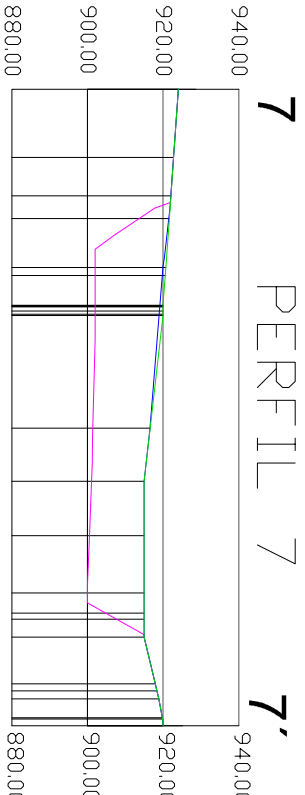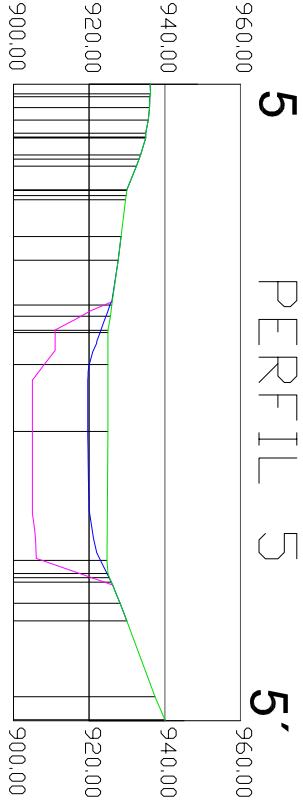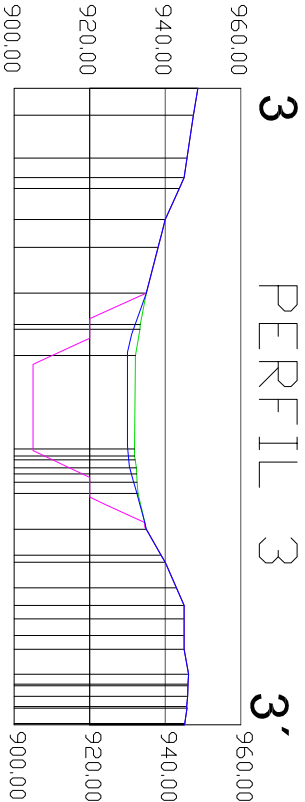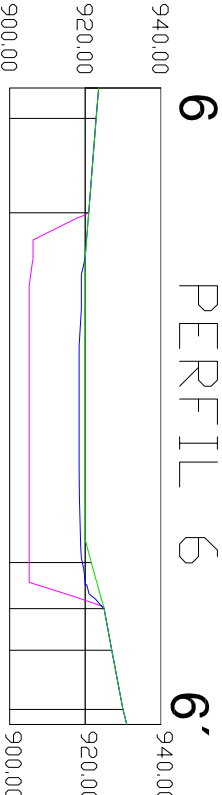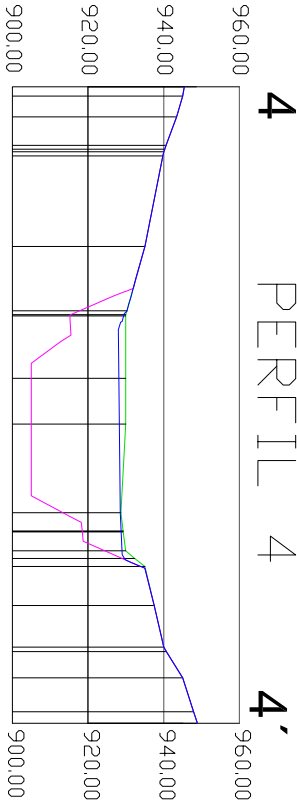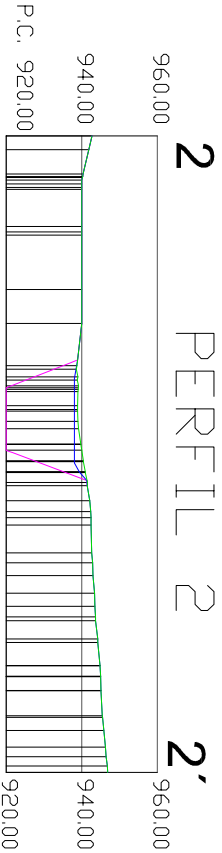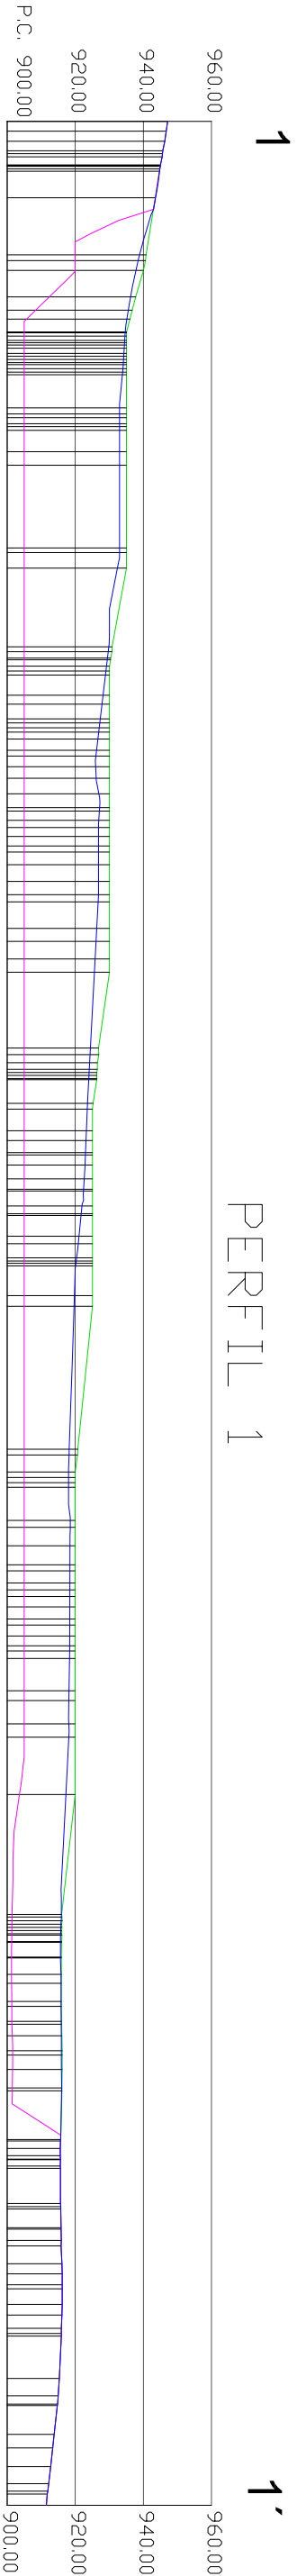







PETICIONARIO			TECNICI S.L		
PAMESA CONSTRUCCION					
PROYECTO			DESIGNACION DEL PLANO		
ESTUDIO DE IMPACTO AMBIENTAL DEL PROYECTO DE EXPLOTACIÓN DE LA AMPLIACIÓN SEGUNDA A LA CONCESIÓN VADECASTILLO Nº 3740 EN LOS TÉRMINOS MUNICIPALES DE SENDO CASTELLOTE (TERUEL)			PERFILES DE RESTAURACIÓN DE LA AMPLIACIÓN SEGUNDA A VADECASTILLO ZONA I		
L.A.T.T. DE MINAS		EL GEÓLOGO	EL DIBUJANTE		Nº PLANO
Fdo. Susana Tello Rodríguez		Fdo. José Miguel Aranda Alatorre	Fdo. Emilio Nieto Soriano		22
			FECHA		ESCALA
			Febrero 2025		1:2.000
					0 20 40 60 80m

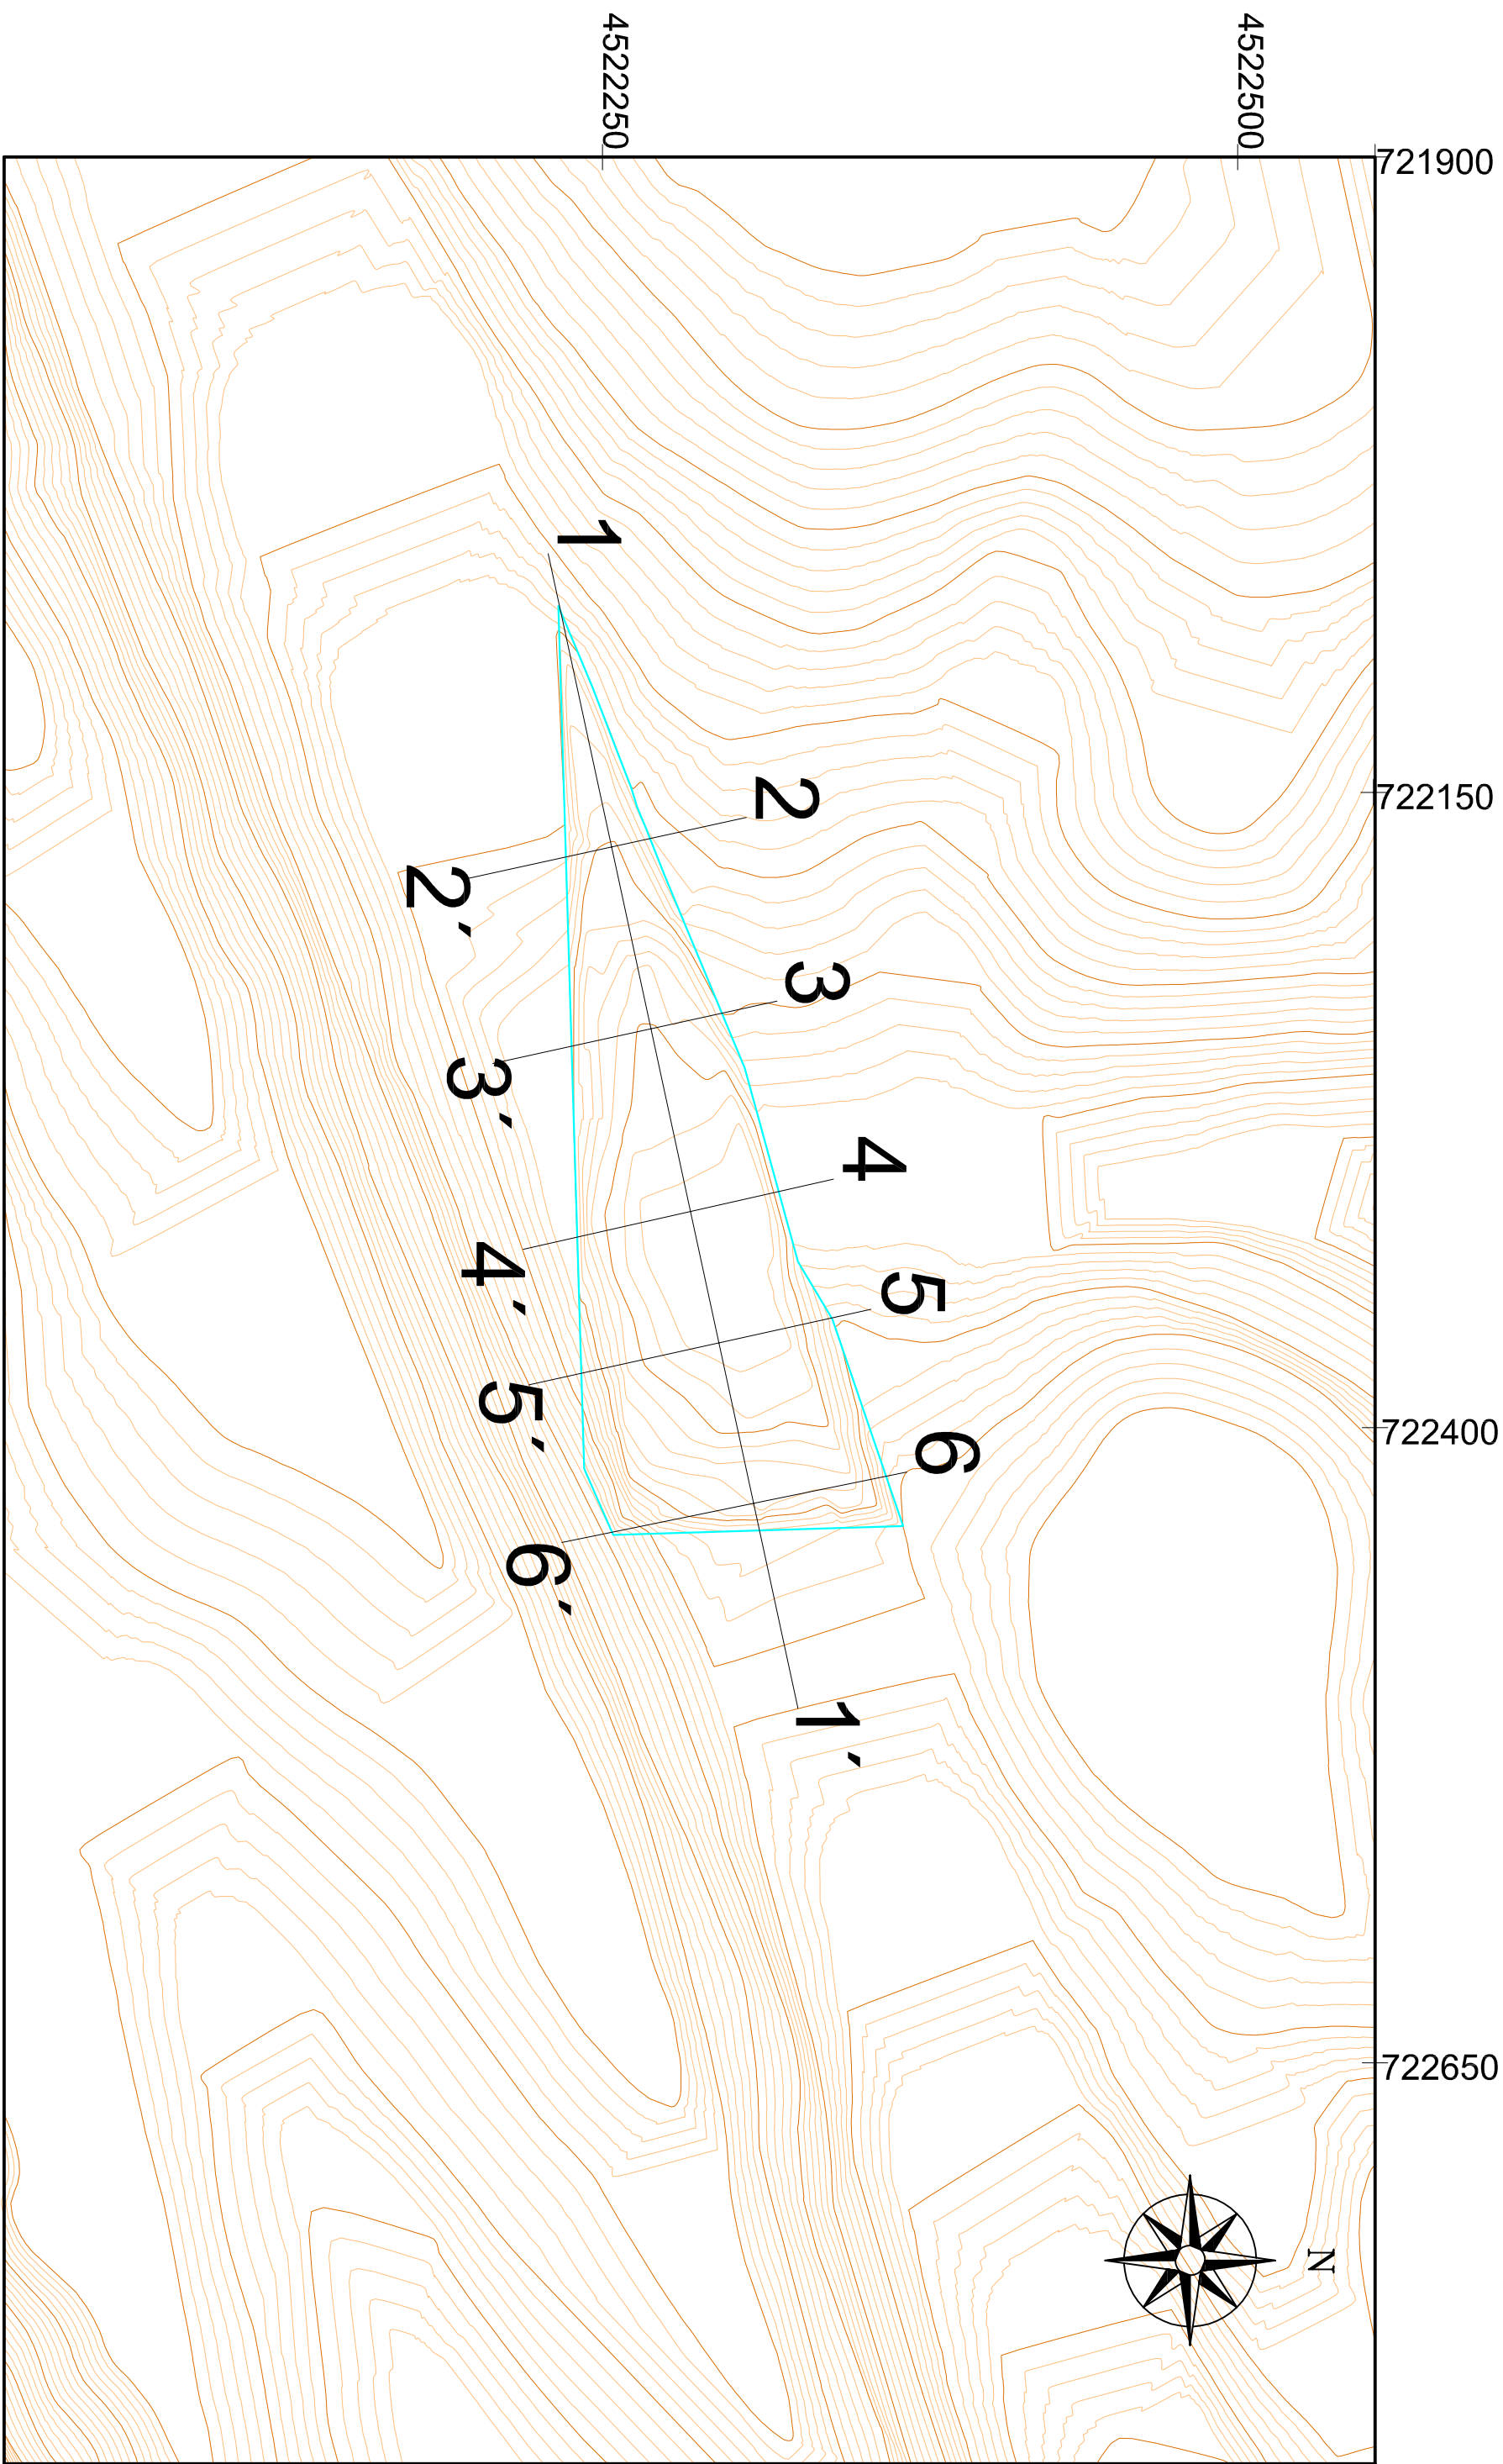


Perímetro Zona II restauración

PETICIONARIO 		TECNICI S.L	
LA I.T. DE MINAS	EL GEOLOGO Fdo. Joaquín Aguado Alarcon	EL DIBUJANTE Fdo. Emilio Nieto Soriano	Nº PLANO 211
FECHA Febrero 2025		ESCALA 1:2.500  COORDENADAS UTM 1983	
Fdo. Susana Taladrá Rueda		Fdo. Susana Taladrá Rueda	

ZONA II

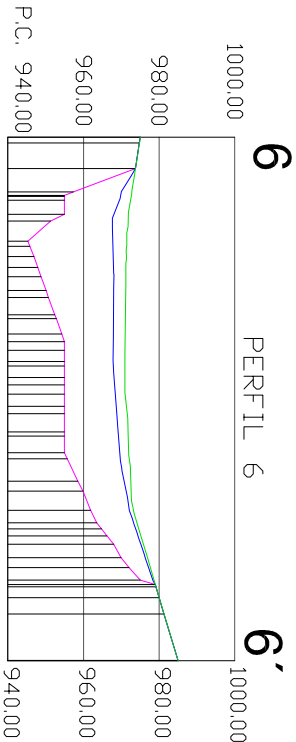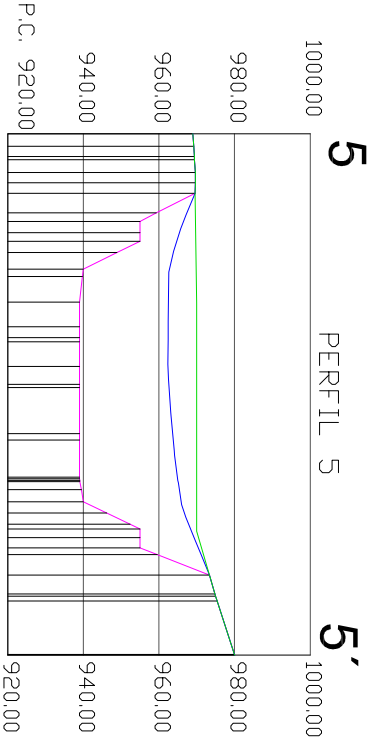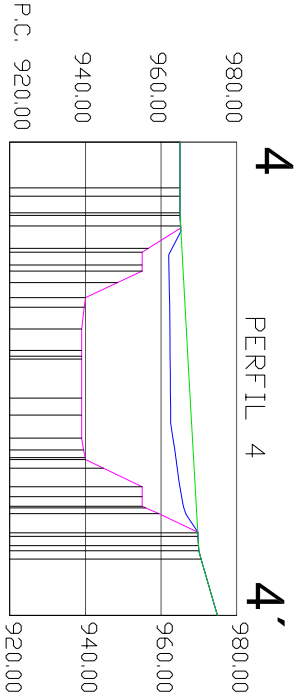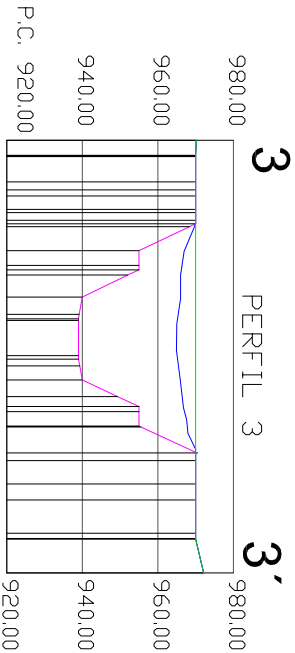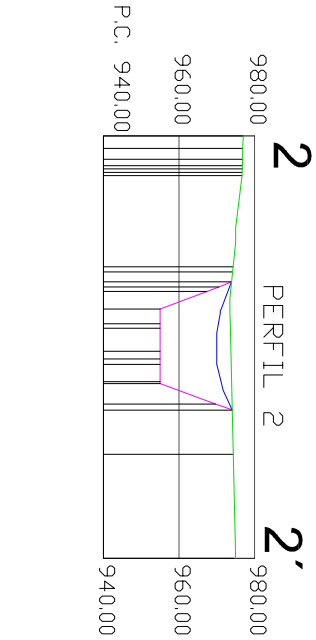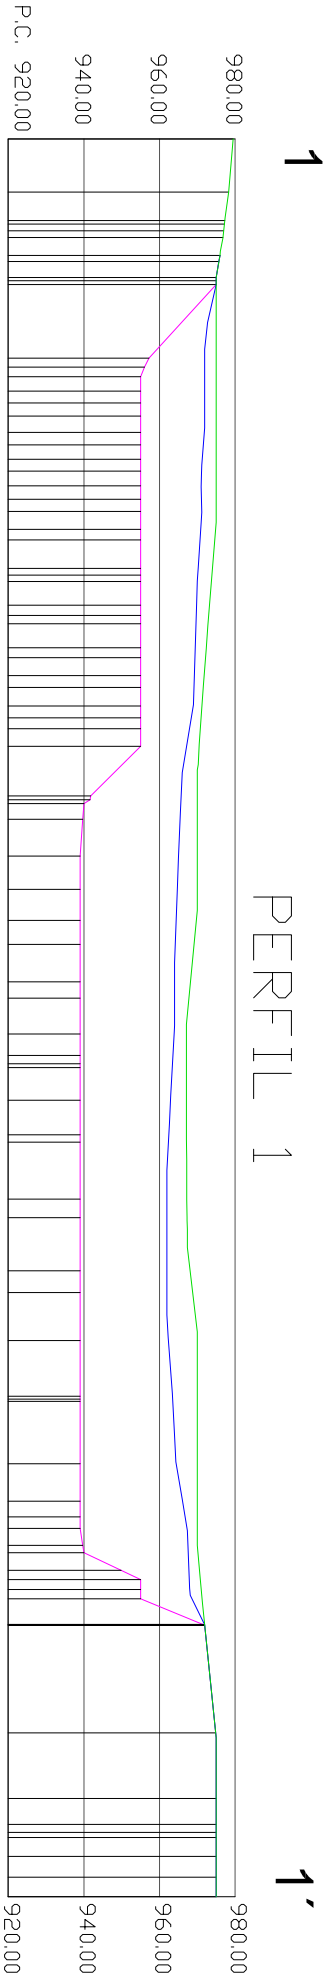

PETICIONARIO			TECNICI S.L		
PAMESA Corporación					
PROYECTO			DESIGNACION DEL PLANO		
ESTUDIO DE IMPACTO AMBIENTAL DEL PROYECTO DE EXPLOTACIÓN DE LA AMPLIACIÓN SEGUNDA A LA CONCESIÓN VALECASTILLO Nº 3740 EN LOS TÉRMINOS MUNICIPALES DE SENDOY CASTELLOTE (TERUEL)			PERFILES DE RESTAURACIÓN DE LA ZONA II DE LA AMPLIACIÓN SEGUNDA A VALECASTILLO		
LA I.T. DE MINAS	EL GEÓLOGO	EL DIBUJANTE	Nº PLANO	ESCALA 1:2.000 02040 0 20 40 60 80m	
Fdo. Susana Tejeda Ruedon	Fdo. José Miguel Aranda Alarcon	Fdo. Emilio Nieto Soriano	22		
			FECHA Febrero 2025		

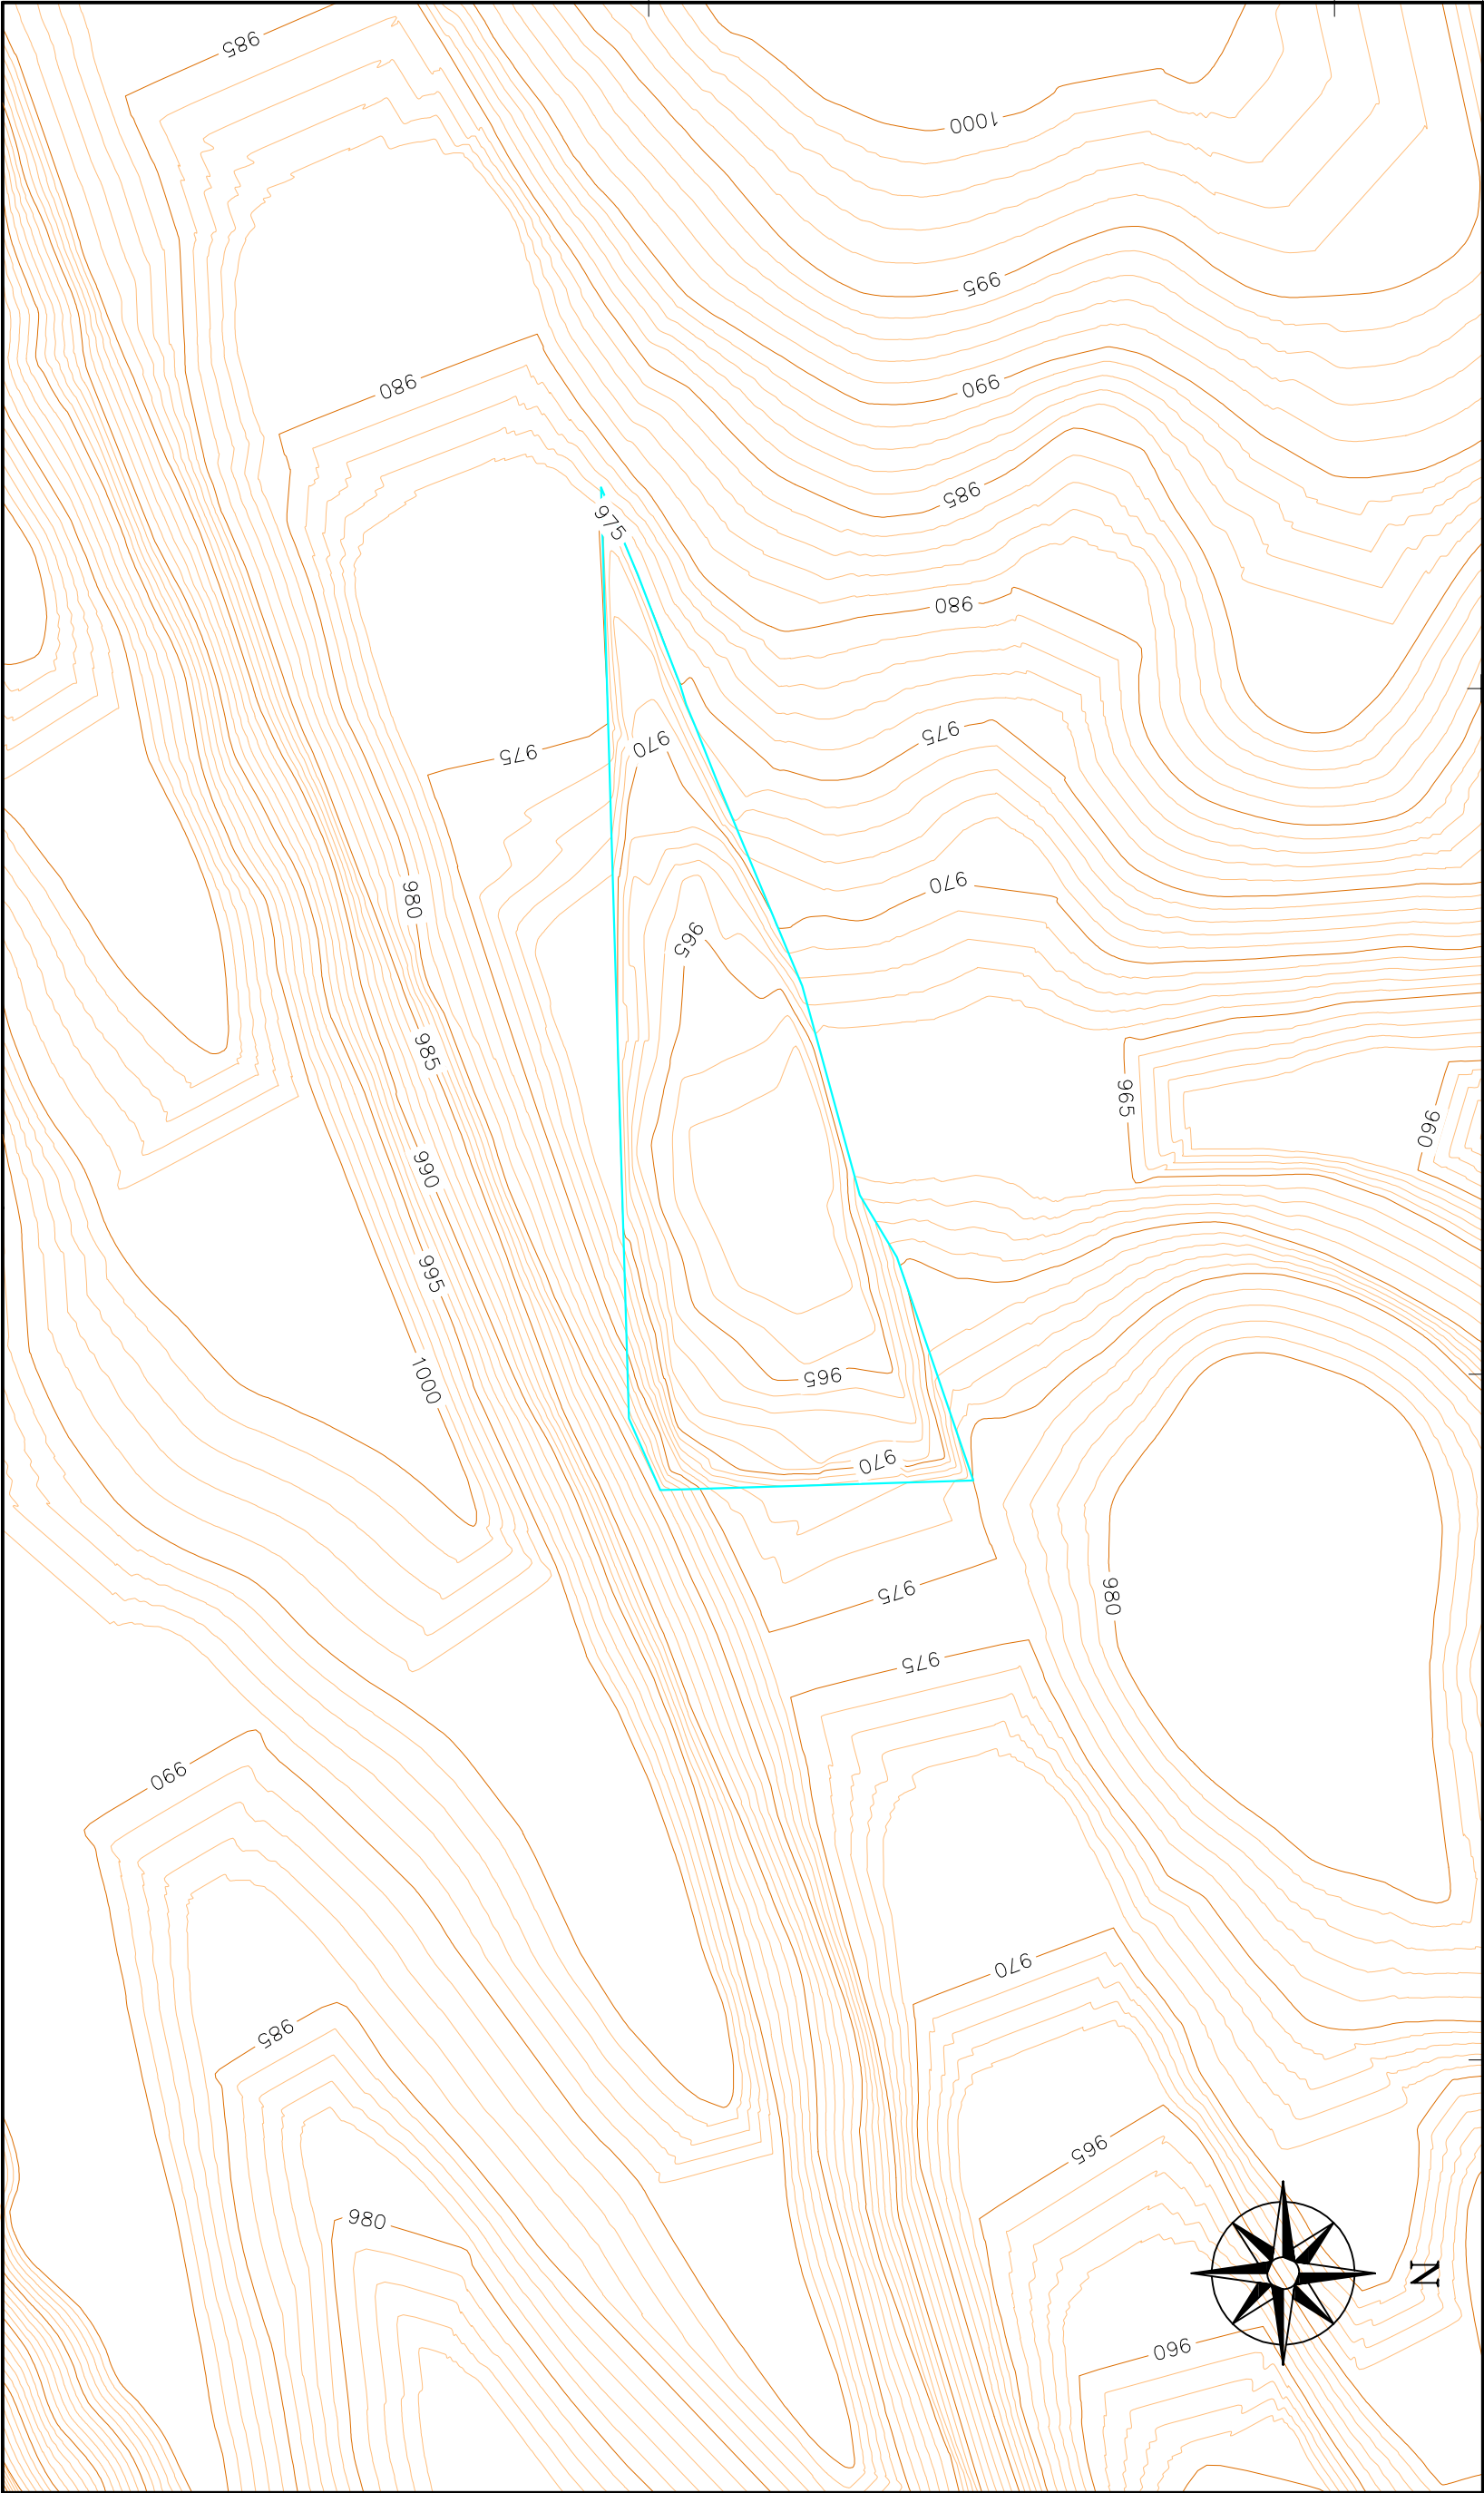

721900

722150

722400

722650


4522500

4522250

4522000

Perímetro Zona II restauración

PETICIONARIO			TECNICI S.L		
PAMESA CONSTRUCCIONES					
PROYECTO			DESIGNACIÓN DEL PLANO		
ESTUDIO DE IMPACTO AMBIENTAL DEL PROYECTO DE EXPLOTACIÓN DE LA AMPLIACIÓN SEGUNDA A LA CONCESIÓN VADECASTILLO Nº 3140 EN LOS TÉRMINOS MUNICIPALES DE SENDO Y CASTELLOTE (TERUEL)			TOPOGRAFÍA ZONA II RESTAURACIÓN DE LA AMPLIACIÓN SEGUNDA A VADECASTILLO		
LA I.T. DE MINAS		EL GEOLOGO	EL DIBUJANTE	FECHA	
Fdo. Susana Tello Rueda		Fdo. José Miguel Aranda Alarcon	Fdo. Emilio Nieto Soriano	23	
				FECHA	
				Febrero 2023	
				ESCALA	
				1:2.500	
				0 25 50 75 100 m	
				COORDENADAS UTM	

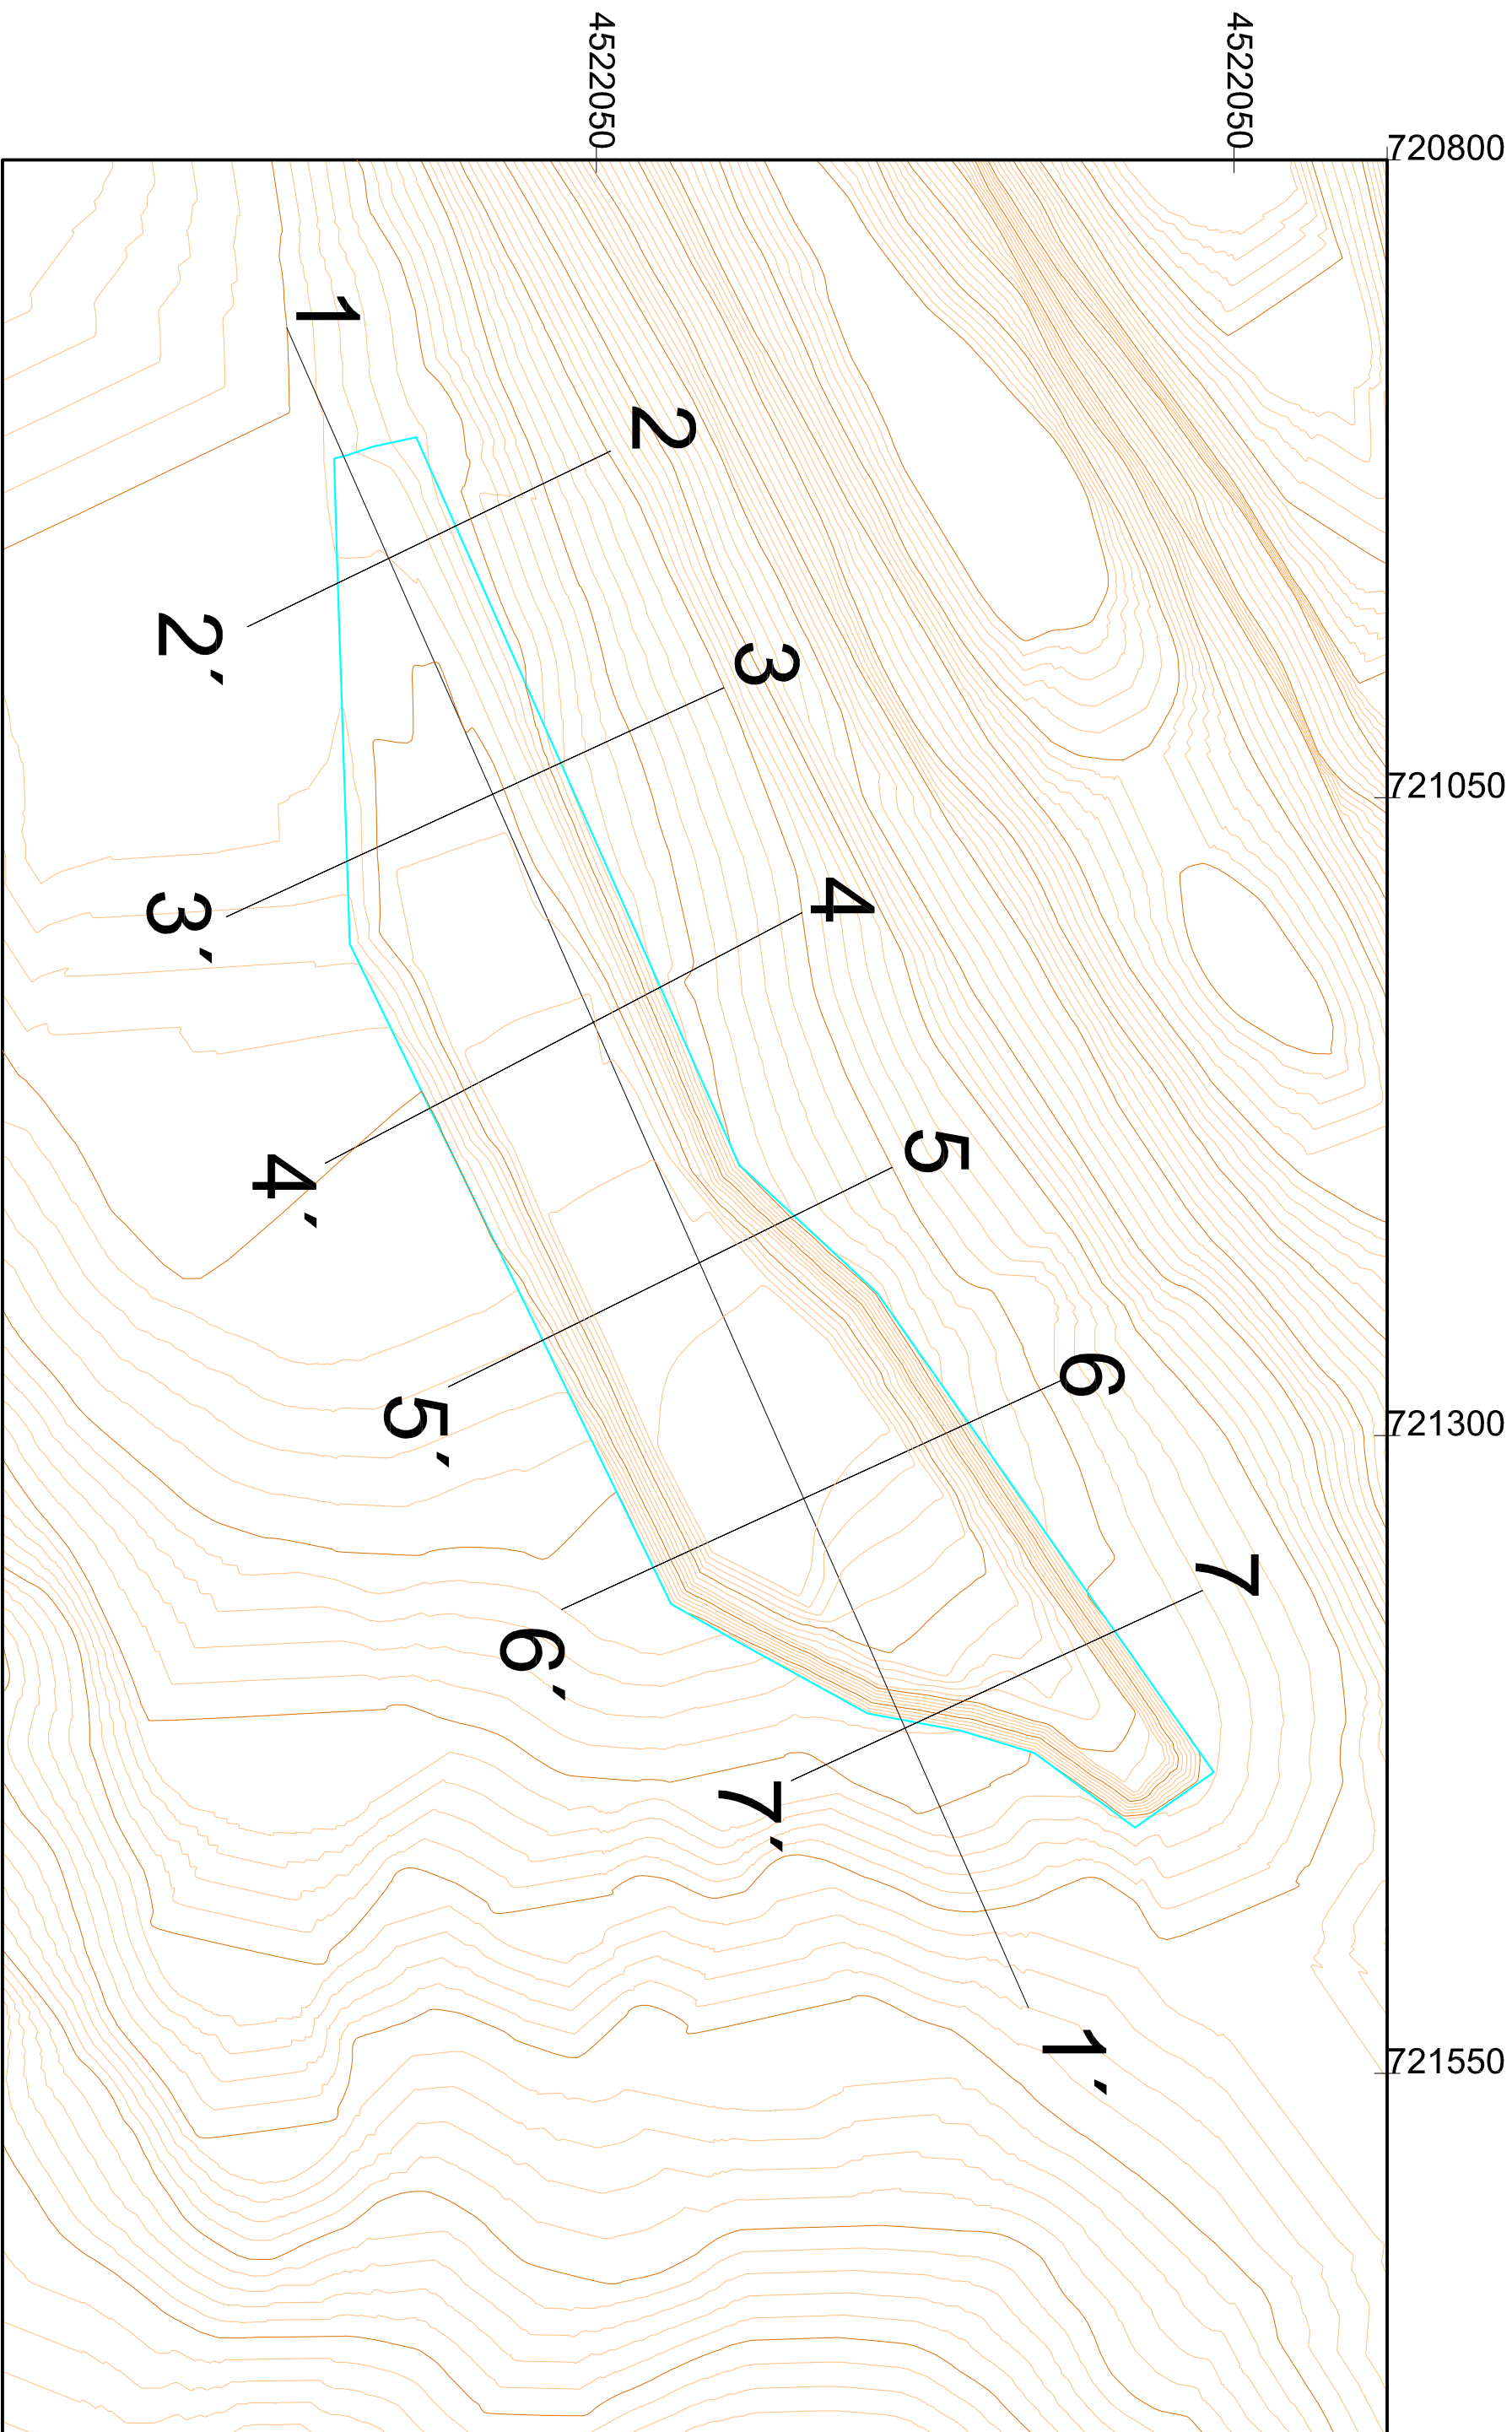

4522050+

Perímetro Zona III restauración




PETICIONARIO		PAMESA <i>construcción</i>		TECNICI S.L	
				ESCALA	
				1:2.500	
				0 25 50 75 100 m	
				COORDENADAS UTM 1983	

ZONA III

1


PERFIL 1

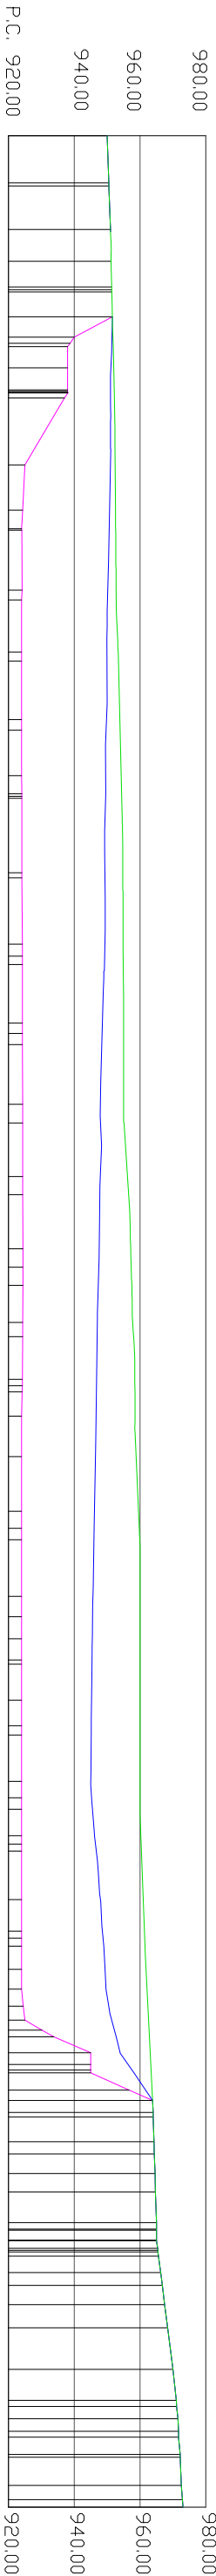

2

PERFIL 2


2'

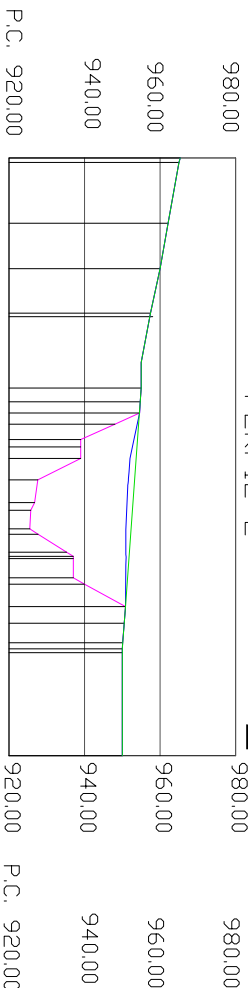

4

PERFIL 4


4'

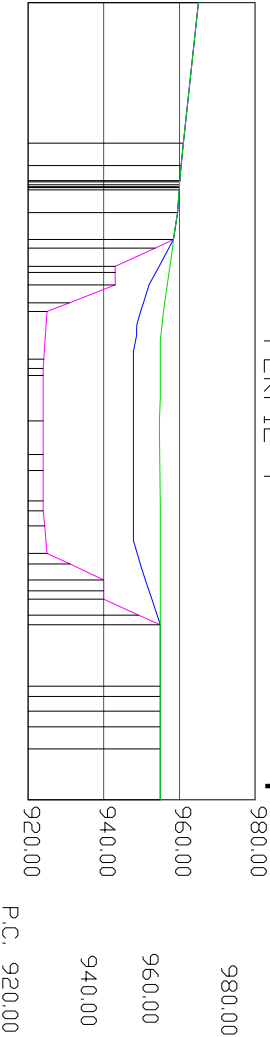

6

PERFIL 6


6'

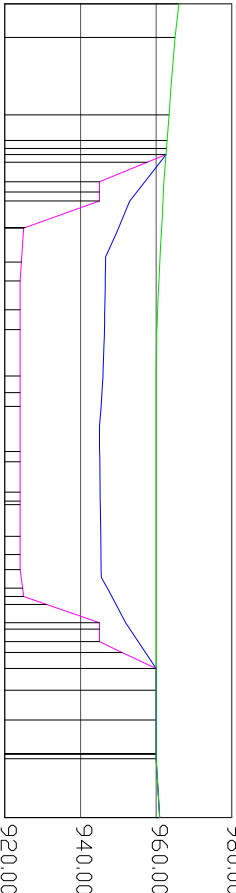

3

PERFIL 3


3'

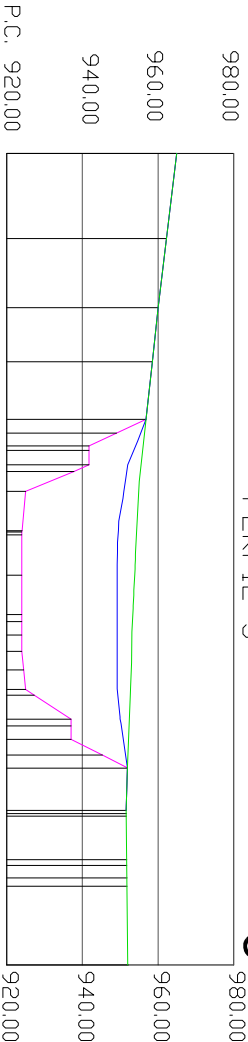

5

PERFIL 5


5'

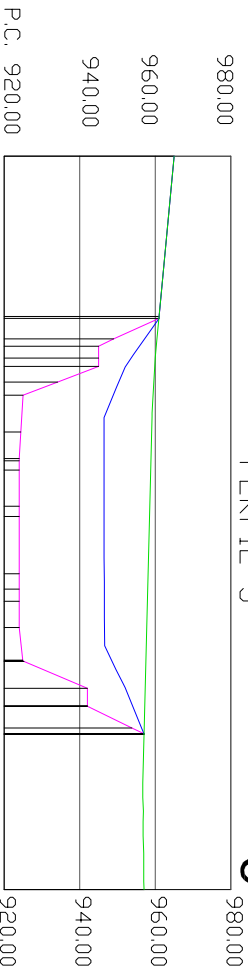

7

PERFIL 7

7'

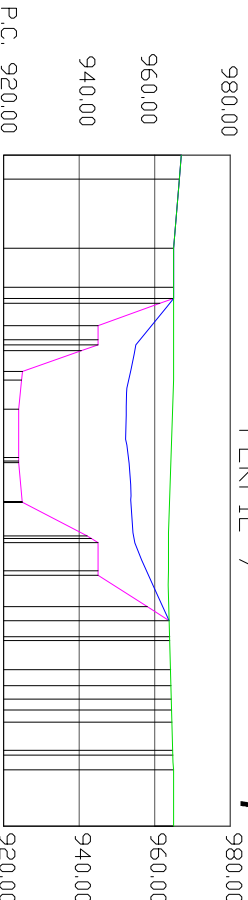


PERFIL TOPOGRÁFICO INICIAL

PERFIL TOPOGRÁFICO EXPLOTACIÓN

PERFIL TOPOGRÁFICO RESTAURACIÓN

PETICIONARIO			TECNICI S.L		
PAMESA CONSTRUCCION					
PROYECTO			DESIGNACION DEL PLANO		
ESTUDIO DE IMPACTO AMBIENTAL DEL PROYECTO DE EXPLOTACIÓN DE LA AMPLIACIÓN SEGUNDA A LA CONCESIÓN VADECASTILLO Nº 3740 EN LOS TÉRMINOS MUNICIPALES DE SENDOY CASTELLOTE (TERUEL)			PERFILES DE RESTAURACIÓN DE LA ZONA III DE LA AMPLIACIÓN SEGUNDA A VADECASTILLO		
L A I T . DE MINAS		EL GEÓLOGO	EL DIBUJANTE		Nº PLANO
Fdo. Susana Tejeda Rueda		Fdo. José Miguel Aranda Alarcon	Fdo. Emilio Nieto Soriano		24
			FECHA		ESCALA
			Febrero 2025		1:2.000
					0 20 40 60 80m

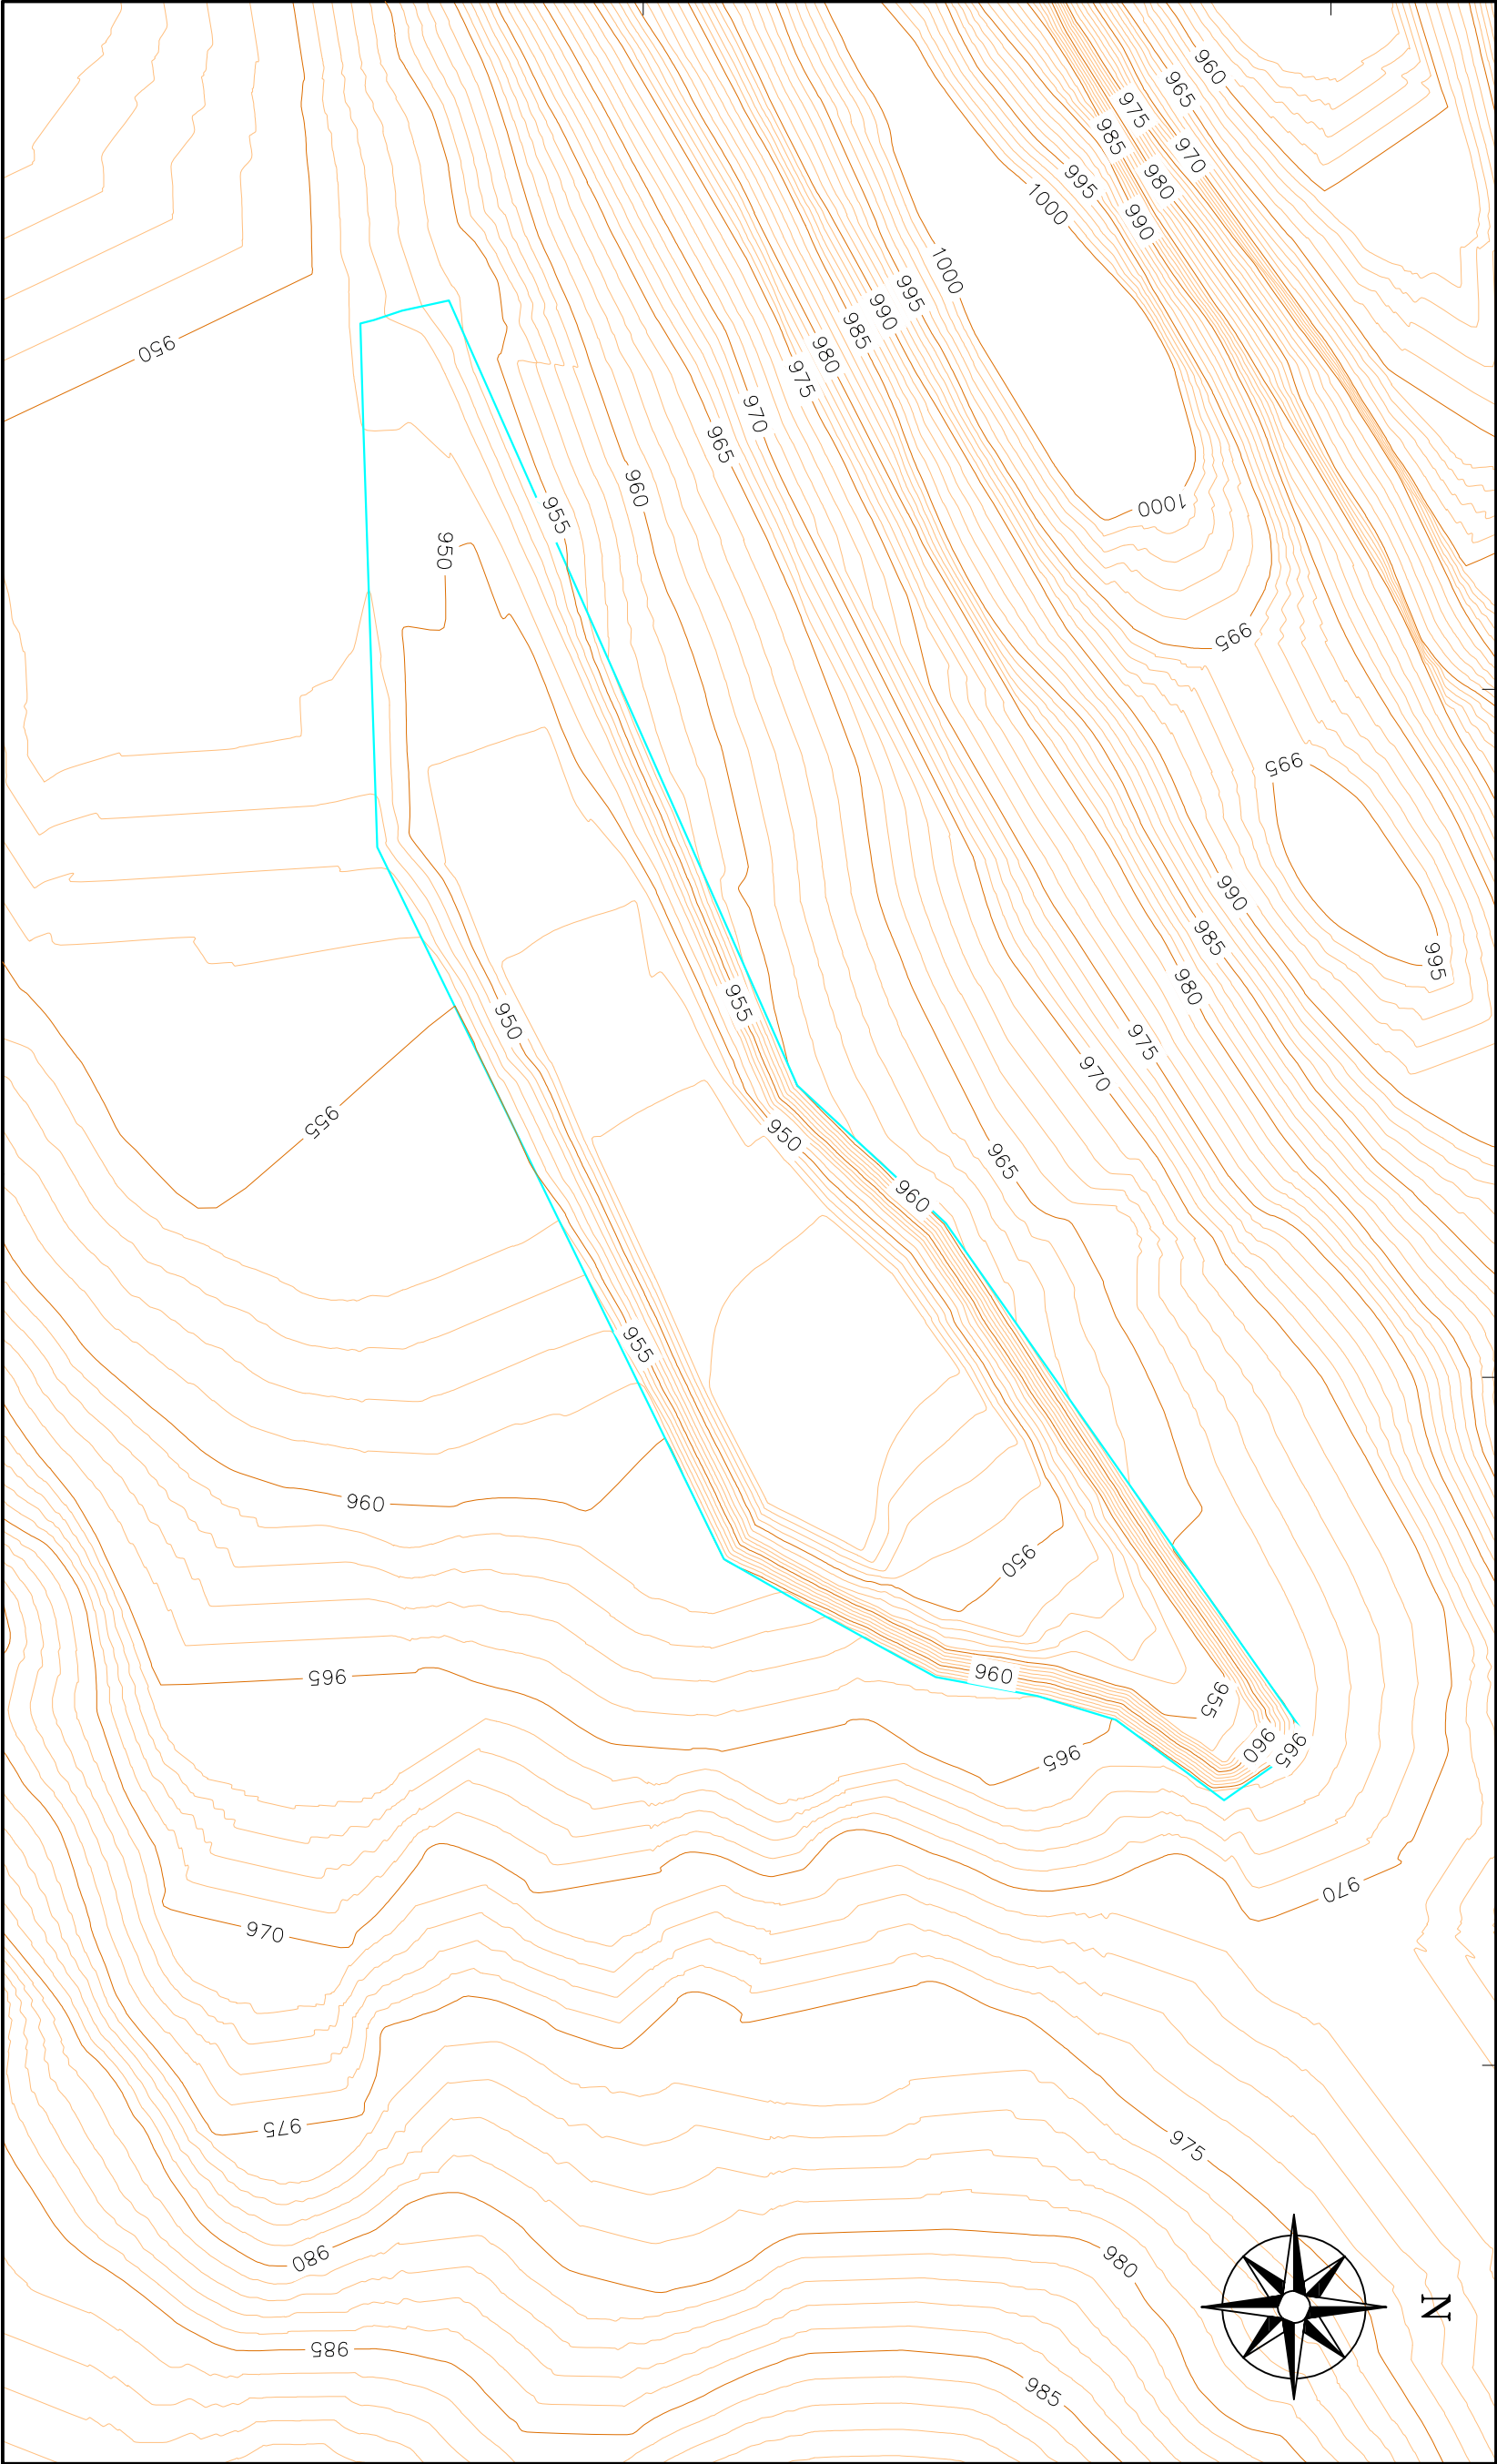

720800

721050

721300

721550

4522050

4522050

4522050



Perímetro Zona III restauración

PROYECTUARIOS			PAMESA			TECNICOS S.L.		
PROYECTO			ESTUDIO DE IMPACTO AMBIENTAL DEL PROYECTO DE EXPLOTACIÓN DE LA AMPLIACIÓN SEGUNDA A LA CONCESIÓN VADECASTILLO Nº 3740 EN LOS TÉRMINOS MUNICIPALES DE SENDO Y CASTELLOTE (TERUEL)			DESIGNACIÓN DEL PLANO		
LA I.T. DE MINAS			EL GEÓLOGO			EL DIBUJANTE		
Fdo. Susana Tejeda Rueda			Fdo. José Miguel Aranda Alarcon			Fdo. Emilio Nieto Soriano		
Nº PLANO			FECHA			ESCALA		
24			Febrero 2025			1:2.500		
0			25			50		
75			100 m			COORDENADAS UTM 1988		