


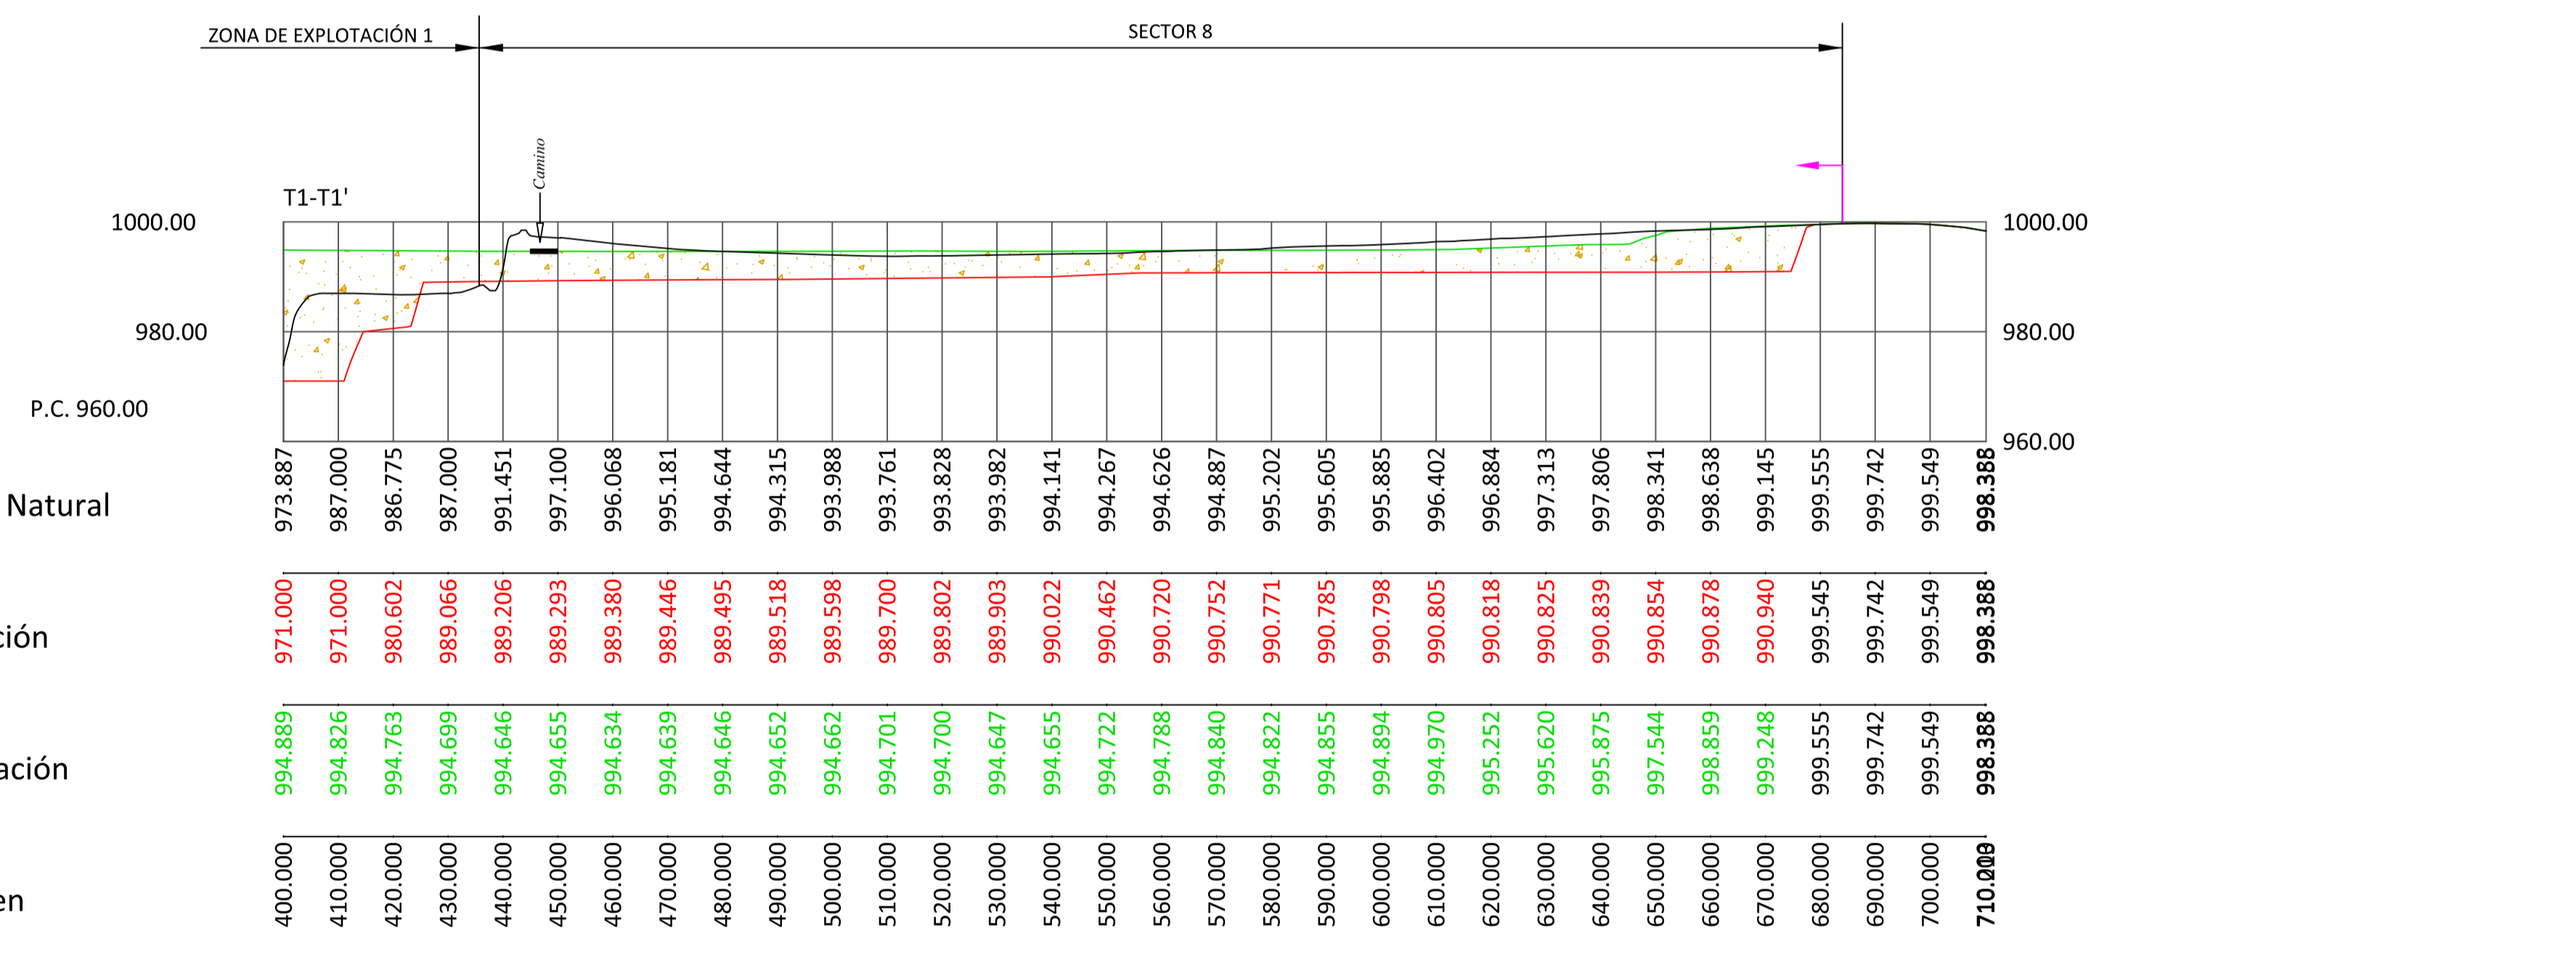

LEYENDA

- LÍNEA NEGRA = Terreno natural
- LÍNEA ROJA = Terreno explotado
- LÍNEA VERDE = Terreno restaurado
- Relleno
- Límite de afección de explotación
- Límite de Concesión "San Blas"



PROMOTOR:



TRABAJO:

**ADECUACIÓN AL PLAN DE RESTAURACIÓN
DE LA CONCESIÓN DE EXPLOTACIÓN
"SAN BLAS" R.M. Nº 6516
AL R.D. 975/2009**

DIBUJO:

PERFIL TRANSVERSAL T1-T1'

PROYECTADO POR:




DISEÑO: M^a del Carmen Rodríguez Fernández
-Directora Facultativa-

FECHA:	NOVIEMBRE 2025	T.M.:	TERUEL (TERUEL)
ESCALA:	H = 1: 1.000 V = 1: 1.000		
DATUM: --	HUSO --	NÚMERO:	8
FORMATO:	DIN A1		



LEYENDA

- LÍNEA NEGRA = Terreno natural
- LÍNEA ROJA = Terreno explotado
- LÍNEA VERDE = Terreno restaurado
- Relleno
- Límite de afección de explotación
- Límite de Concesión "San Blas"

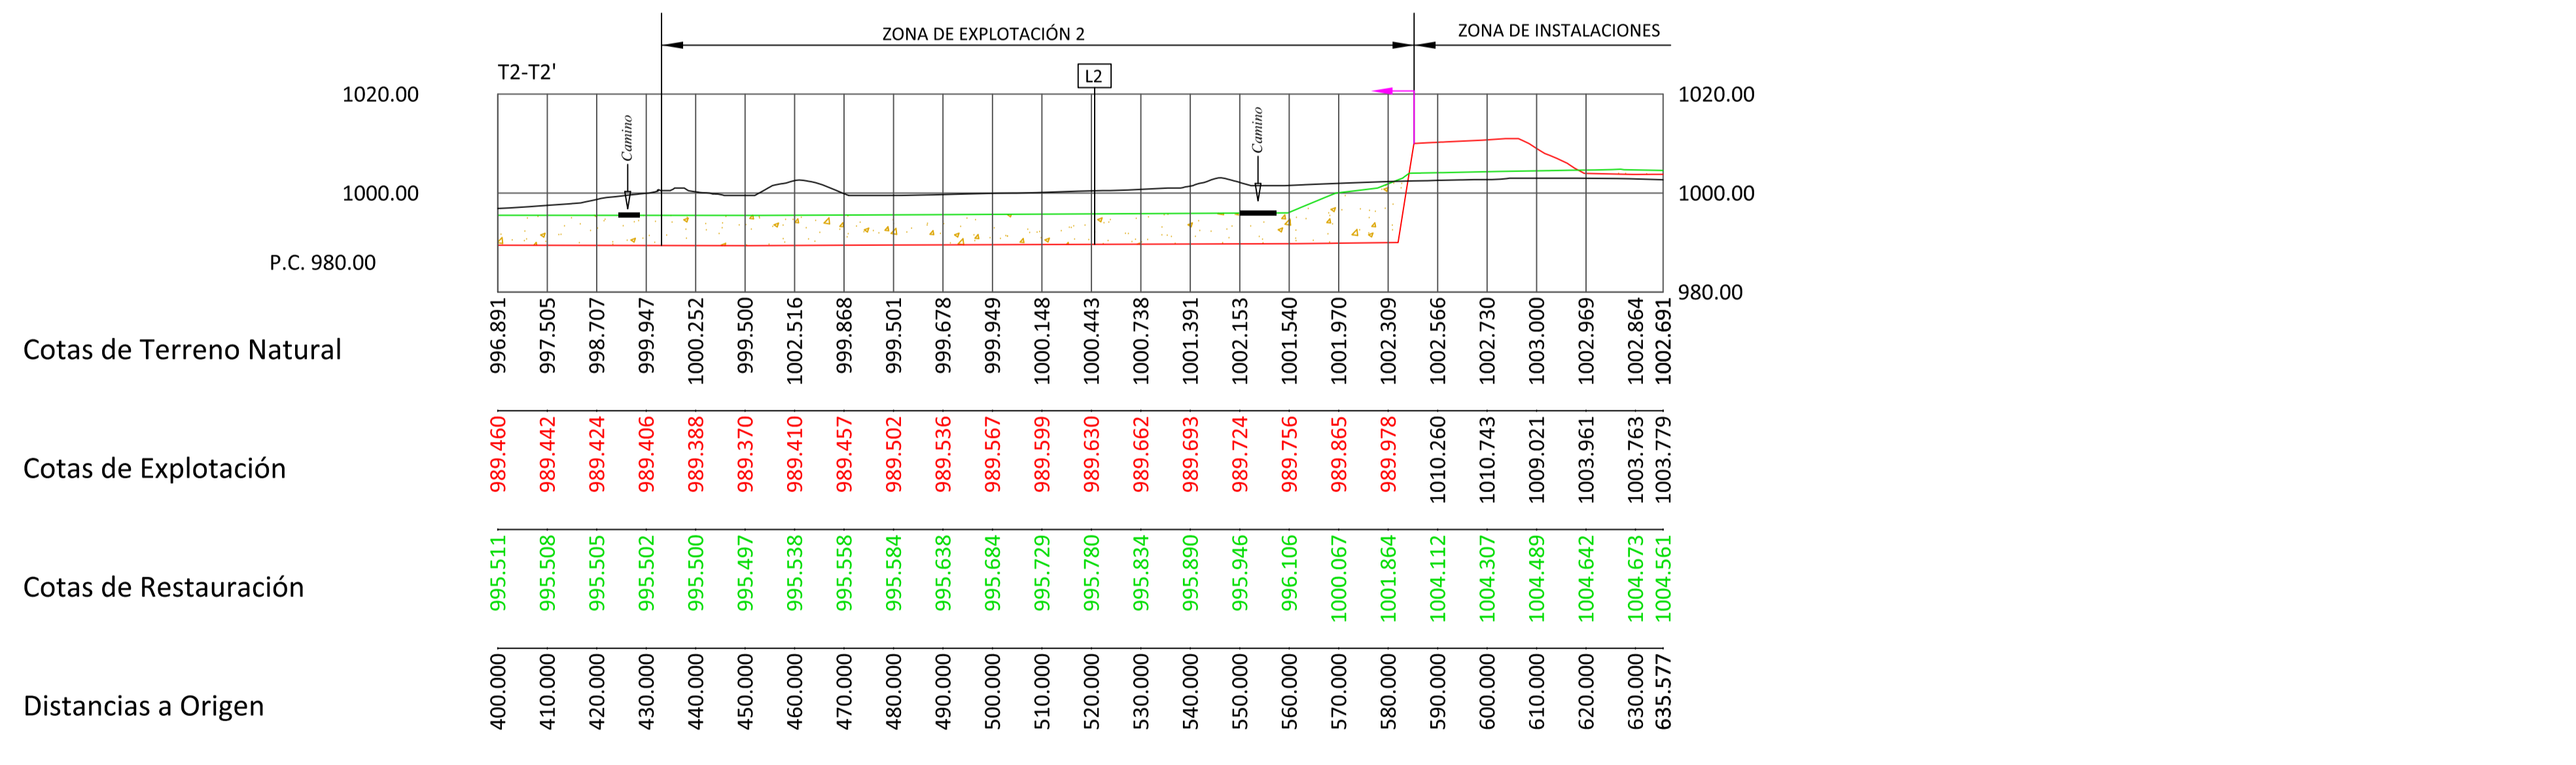

PROMOTOR:

TRABAJO:

**ADECUACIÓN AL PLAN DE RESTAURACIÓN
DE LA CONCESIÓN DE EXPLOTACIÓN
"SAN BLAS" R.M. Nº 6516
AL R.D. 975/2009**

DIBUJO:

PERFIL TRANSVERSAL T2-T2'

PROYECTADO POR:

DISEÑO: M^a del Carmen Rodríguez Fernández
-Directora Facultativa-


FECHA:	NOVIEMBRE 2025	T.M.:	TERUEL (TERUEL)
ESCALA:	H = 1: 1.000 V = 1: 1.000		
DATUM: --	HUSO --	NÚMERO:	9
FORMATO:	DIN A1		

Cotas de Terreno Natural

Cotas de Explotación

Cotas de Restauración

Distancias a Origen

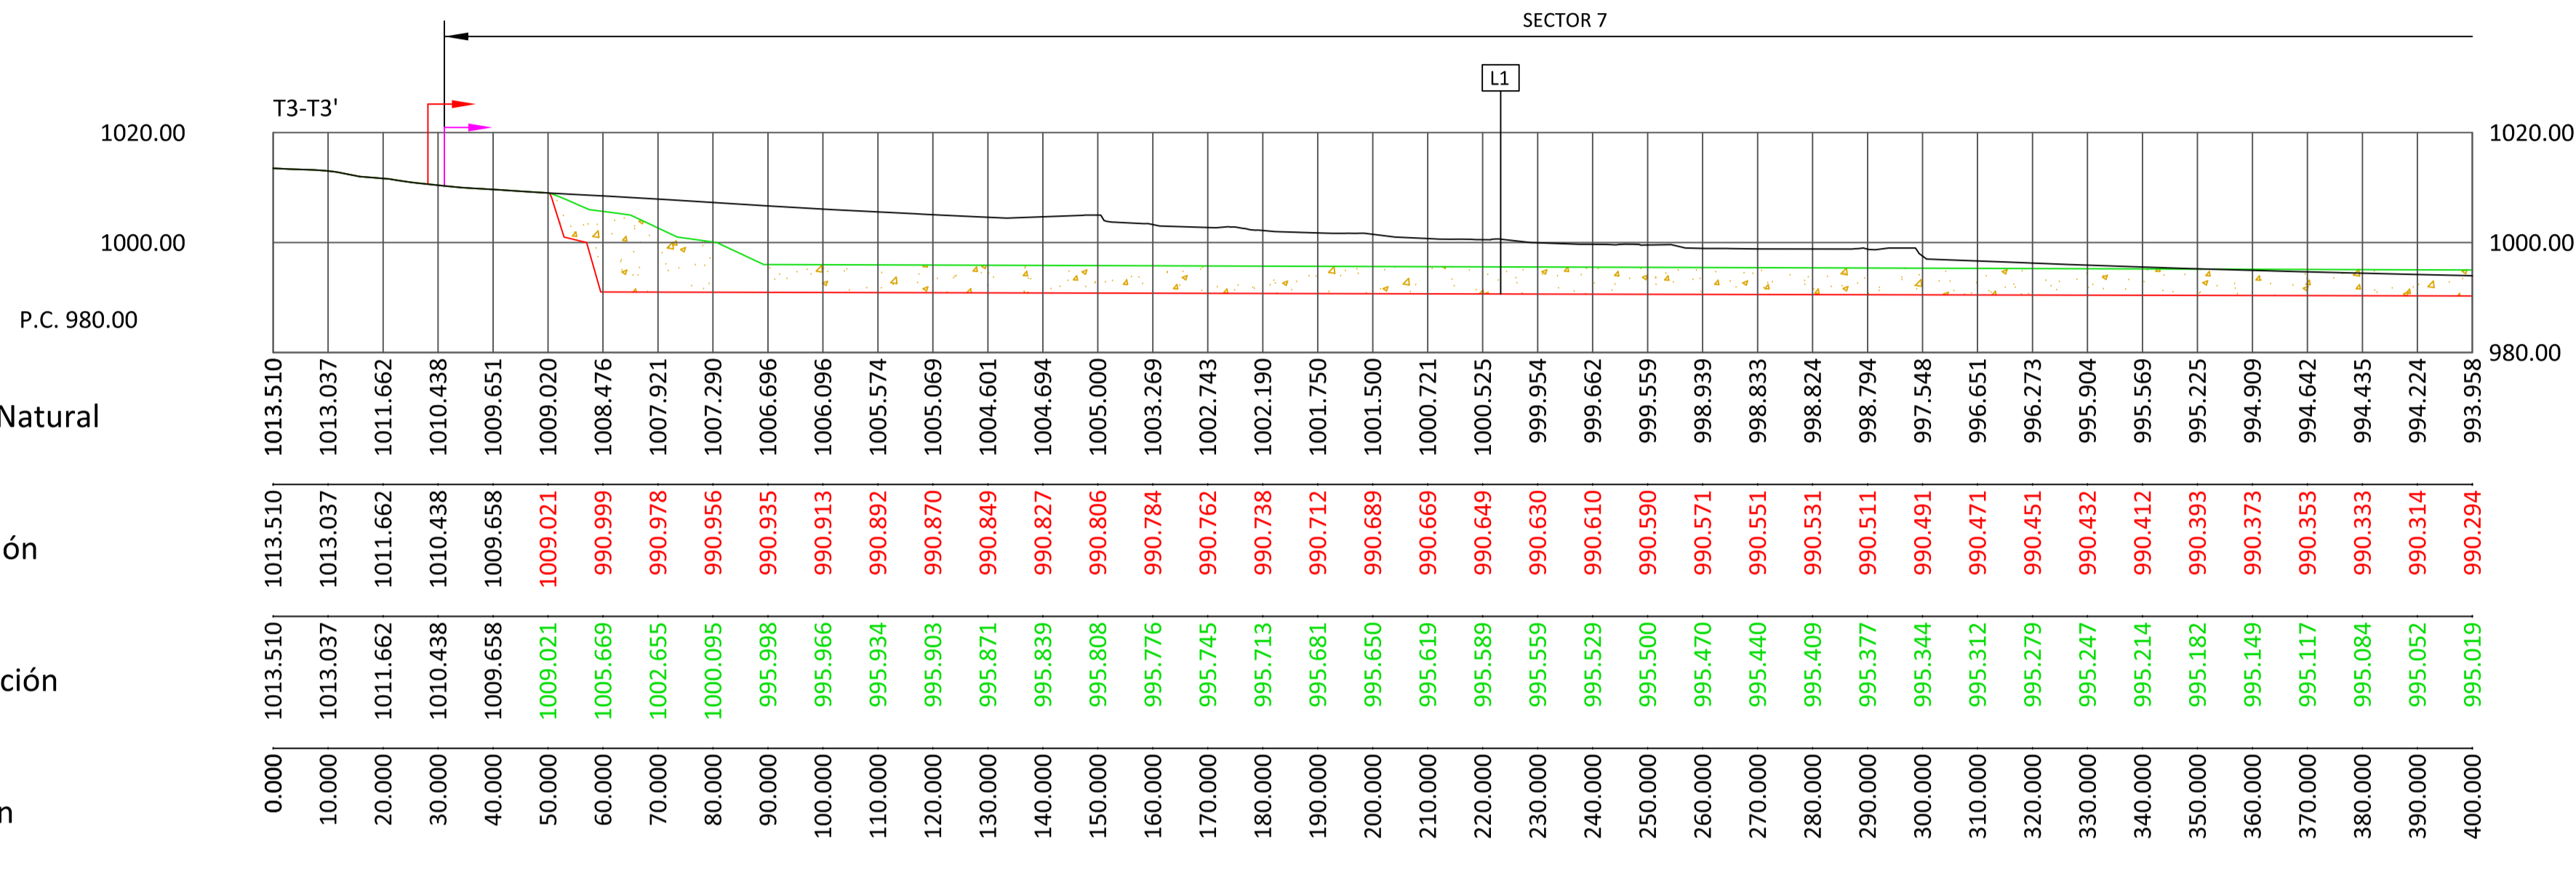


Cotas de Terreno Natural

Cotas de Explotación

Cotas de Restauración

Distancias a Origen

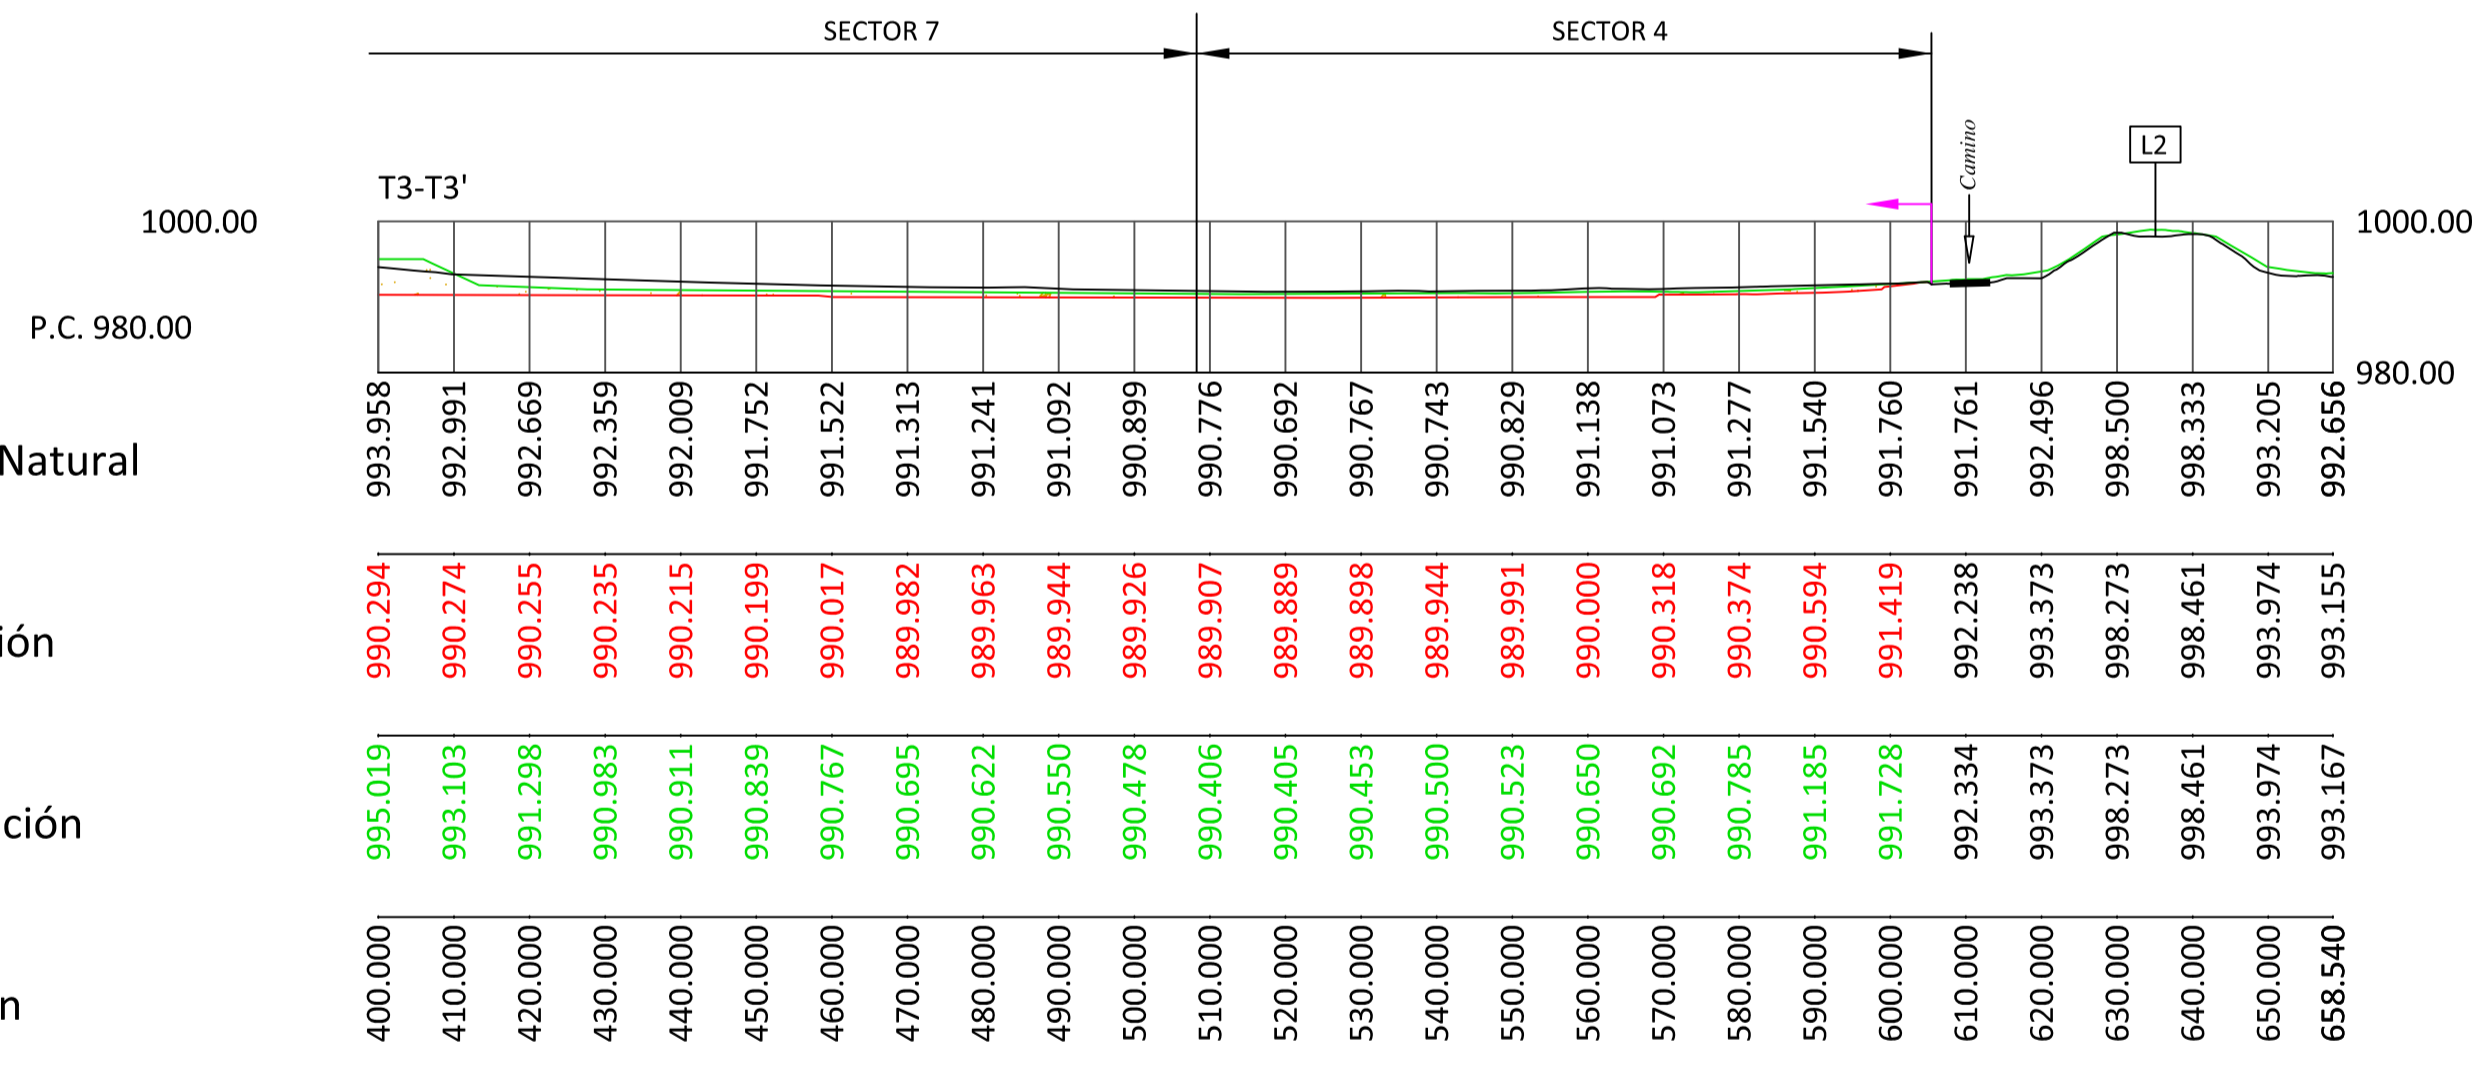

LEYENDA

- LÍNEA NEGRA = Terreno natural
- LÍNEA ROJA = Terreno explotado
- LÍNEA VERDE = Terreno restaurado
- Relleno
- Límite de afección de explotación
- Límite de Concesión "San Blas"

PROMOTOR:



TRABAJO:

ADECUACIÓN AL PLAN DE RESTAURACIÓN
DE LA CONCESIÓN DE EXPLOTACIÓN
"SAN BLAS" R.M. Nº 6516
AL R.D. 975/2009

DIBUJO:

PERFIL TRANSVERSAL T3-T3'

PROYECTADO POR:






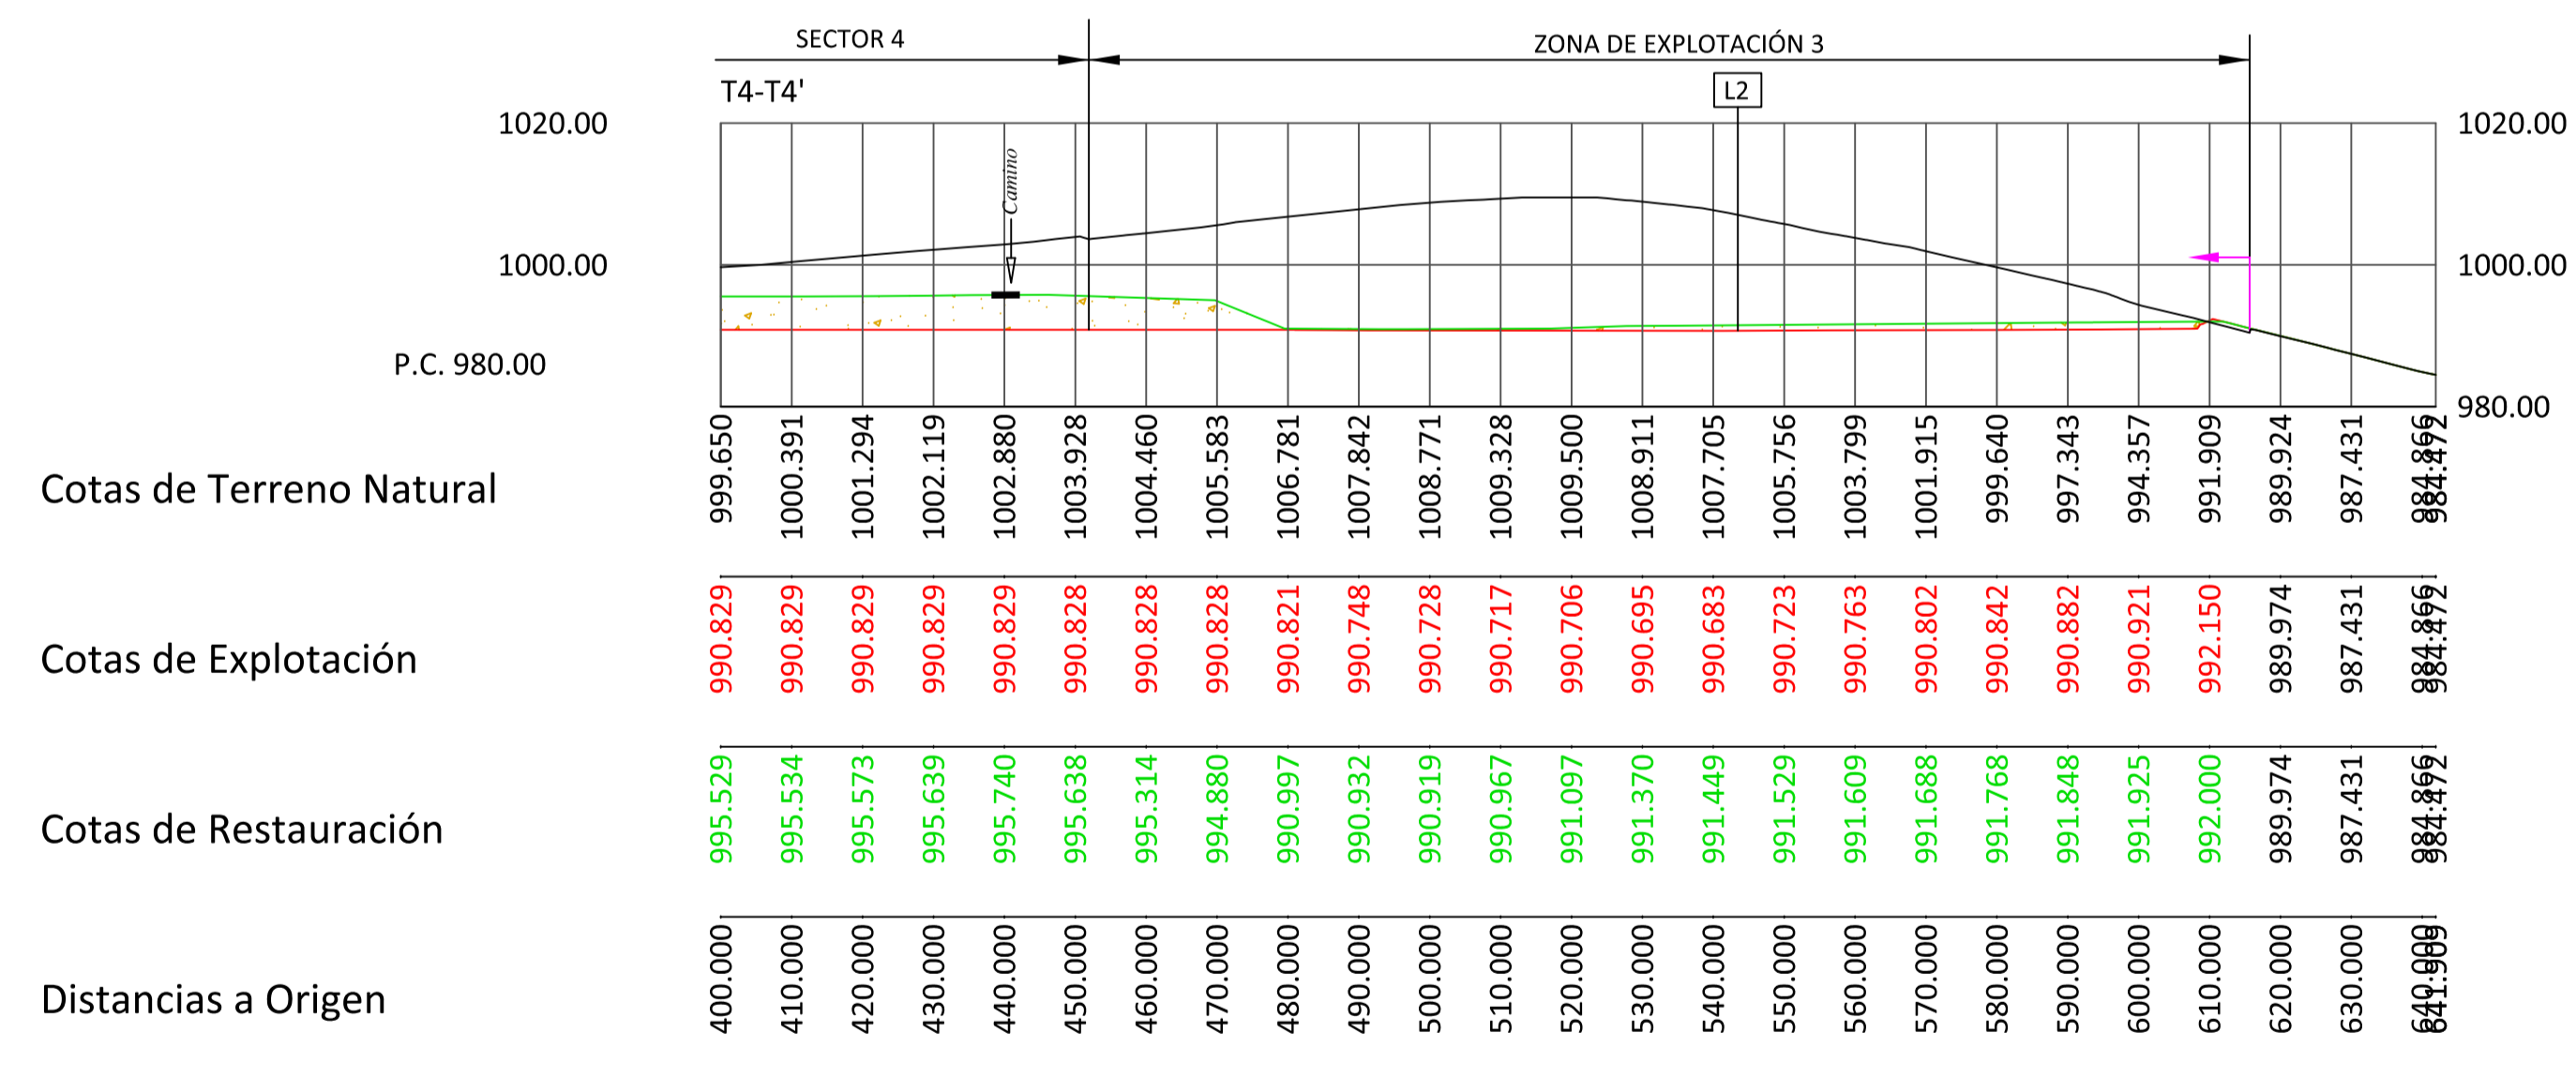
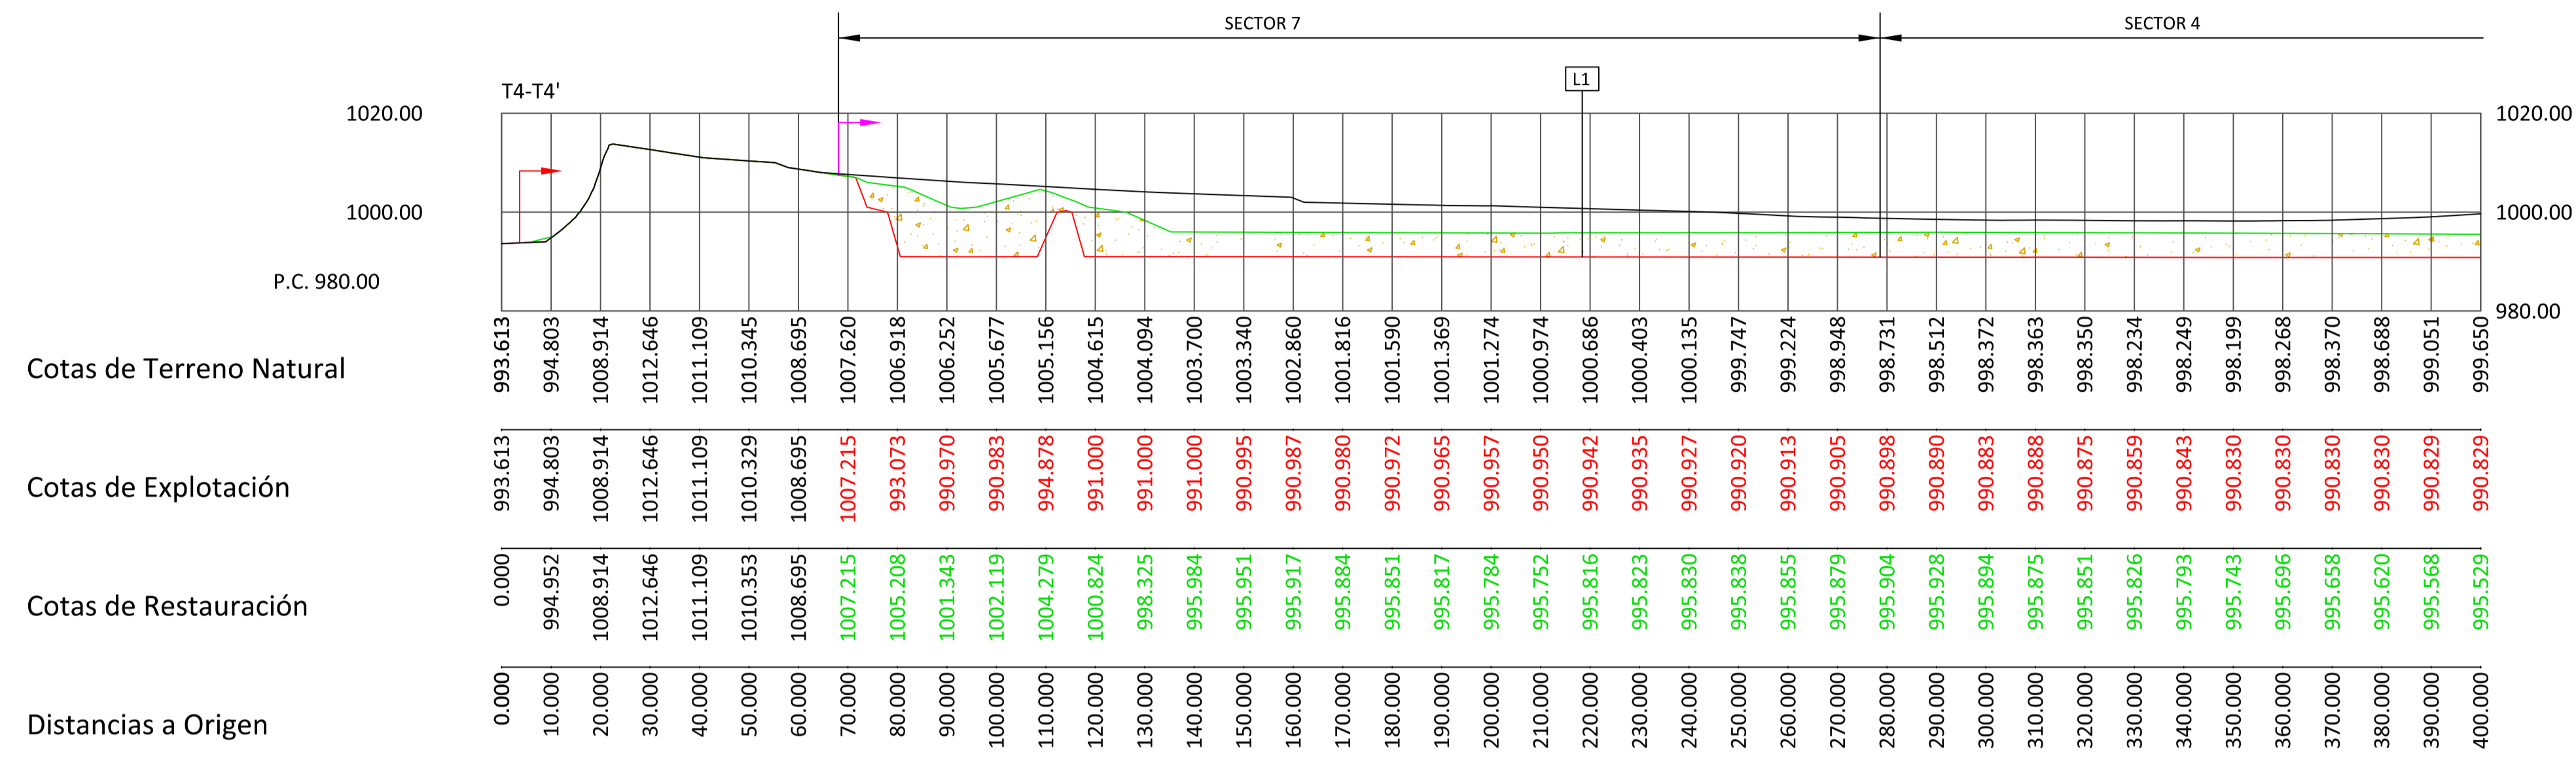
DISEÑO:

Mª del Carmen Rodríguez Fernández
-Directora Facultativa-

FECHA:	NOVIEMBRE 2025	T.M.:	TERUEL (TERUEL)
ESCALA:	H = 1: 1.000 V = 1: 1.000		
DATUM: --	HUSO --	NÚMERO:	10
FORMATO:	DIN A1		

LEYENDA

- LÍNEA NEGRA = Terreno natural
- LÍNEA ROJA = Terreno explotado
- LÍNEA VERDE = Terreno restaurado
-  Relleno
-  Límite de afección de explotación
-  Límite de Concesión "San Blas"



PROMOTOR:



TRABAJO:

ADECUACIÓN AL PLAN DE RESTAURACIÓN
DE LA CONCESIÓN DE EXPLOTACIÓN
"SAN BLAS" R.M. Nº 6516
AL R.D. 975/2009

DIBUJO:

PERFIL TRANSVERSAL T4-T4'

PROYECTADO POR:



DISEÑO:

Mª del Carmen Rodríguez Fernández
-Directora Facultativa-

FECHA:

NOVIEMBRE 2025

ESCALA:

H = 1: 1.000
V = 1: 1.000

DATUM: --

HUSO --

FORMATO:


DIN A1

T.M.:

TERUEL
(TERUEL)

NÚMERO:

11

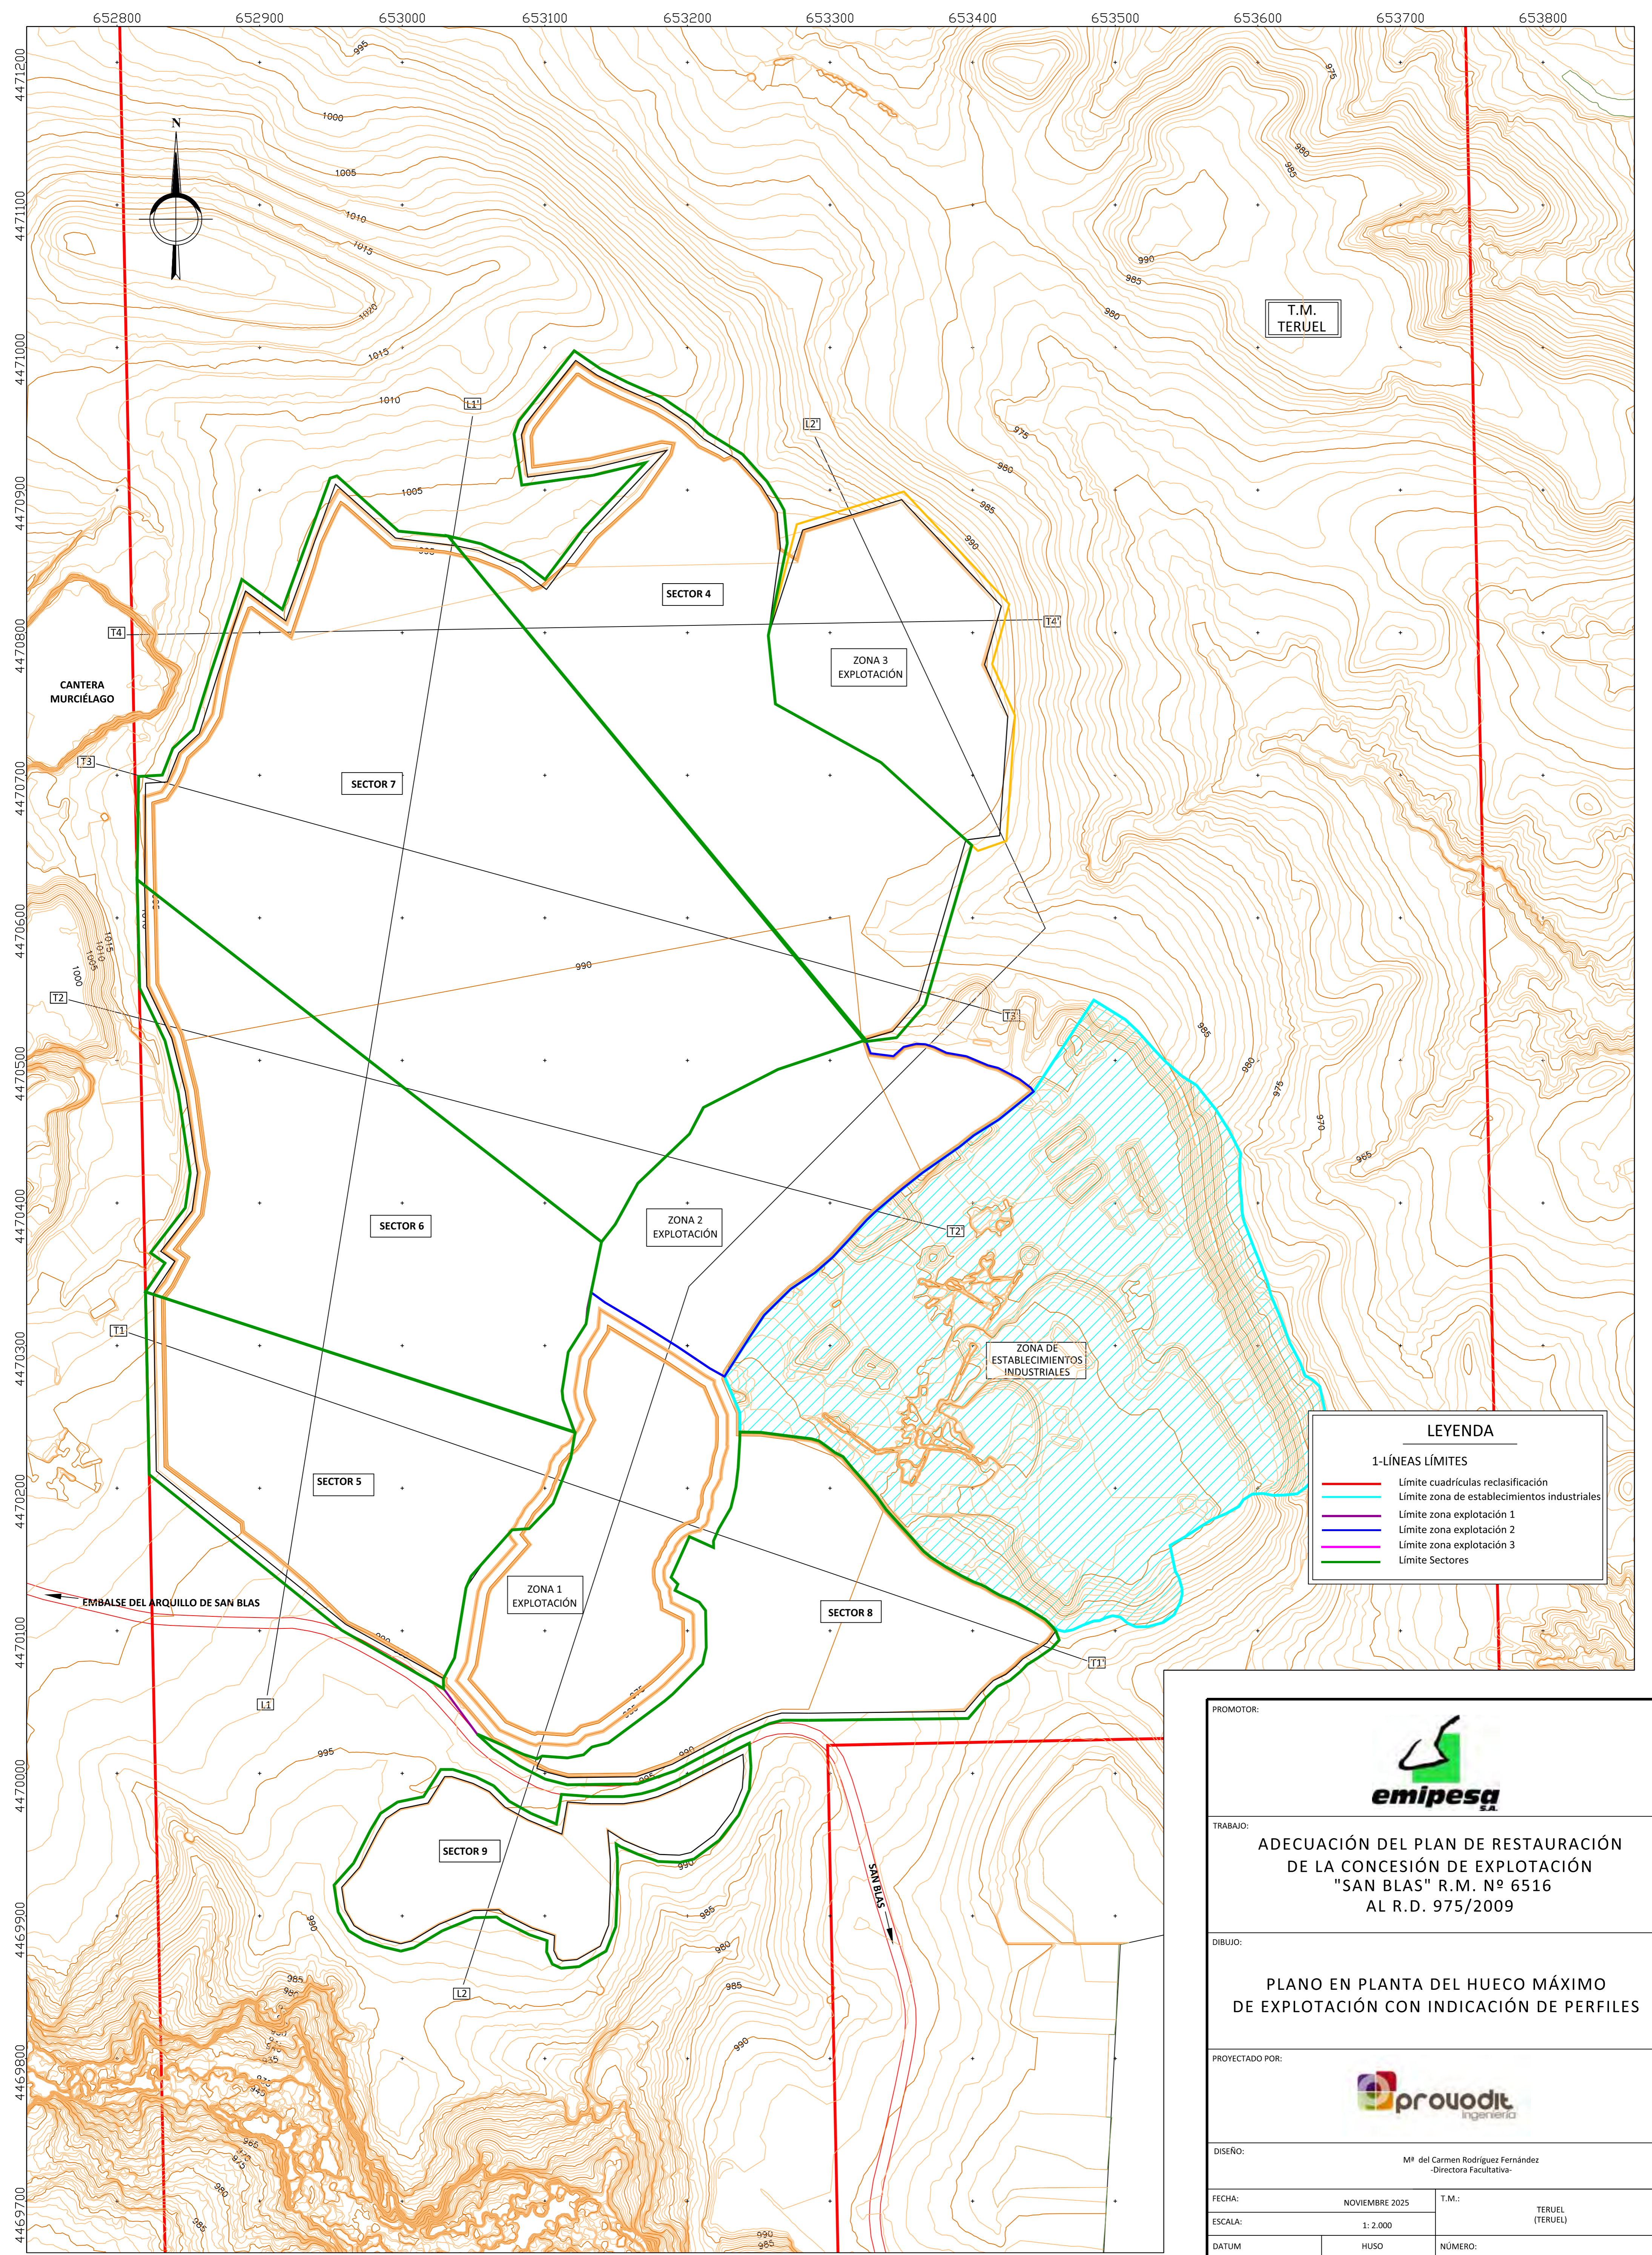


LEYENDA

1-LÍNEAS LÍMITES

- Límite cuadrículas reclasificación
- Límite zona de establecimientos industriales
- Límite zona explotación 1
- Límite zona explotación 2
- Límite zona explotación 3
- Límite Sectores

PROMOTOR:			
TRABAJO:			
ADECUACIÓN DEL PLAN DE RESTAURACIÓN DE LA CONCESIÓN DE EXPLOTACIÓN "SAN BLAS" R.M. N° 6516 AL R.D. 975/2009			
DIBUJO:			
PLANO EN PLANTA DEL HUECO MÁXIMO DE EXPLOTACIÓN CON INDICACIÓN DE PERFILES			
PROYECTADO POR:			
DISEÑO:			
Mª del Carmen Rodríguez Fernández -Directora Facultativa-			
FECHA:	NOVIEMBRE 2025	T.M.:	TERUEL (TERUEL)
ESCALA:	1: 2.000		
DATUM:	HUSO	NÚMERO:	12
FORMATO:	DIN A1		

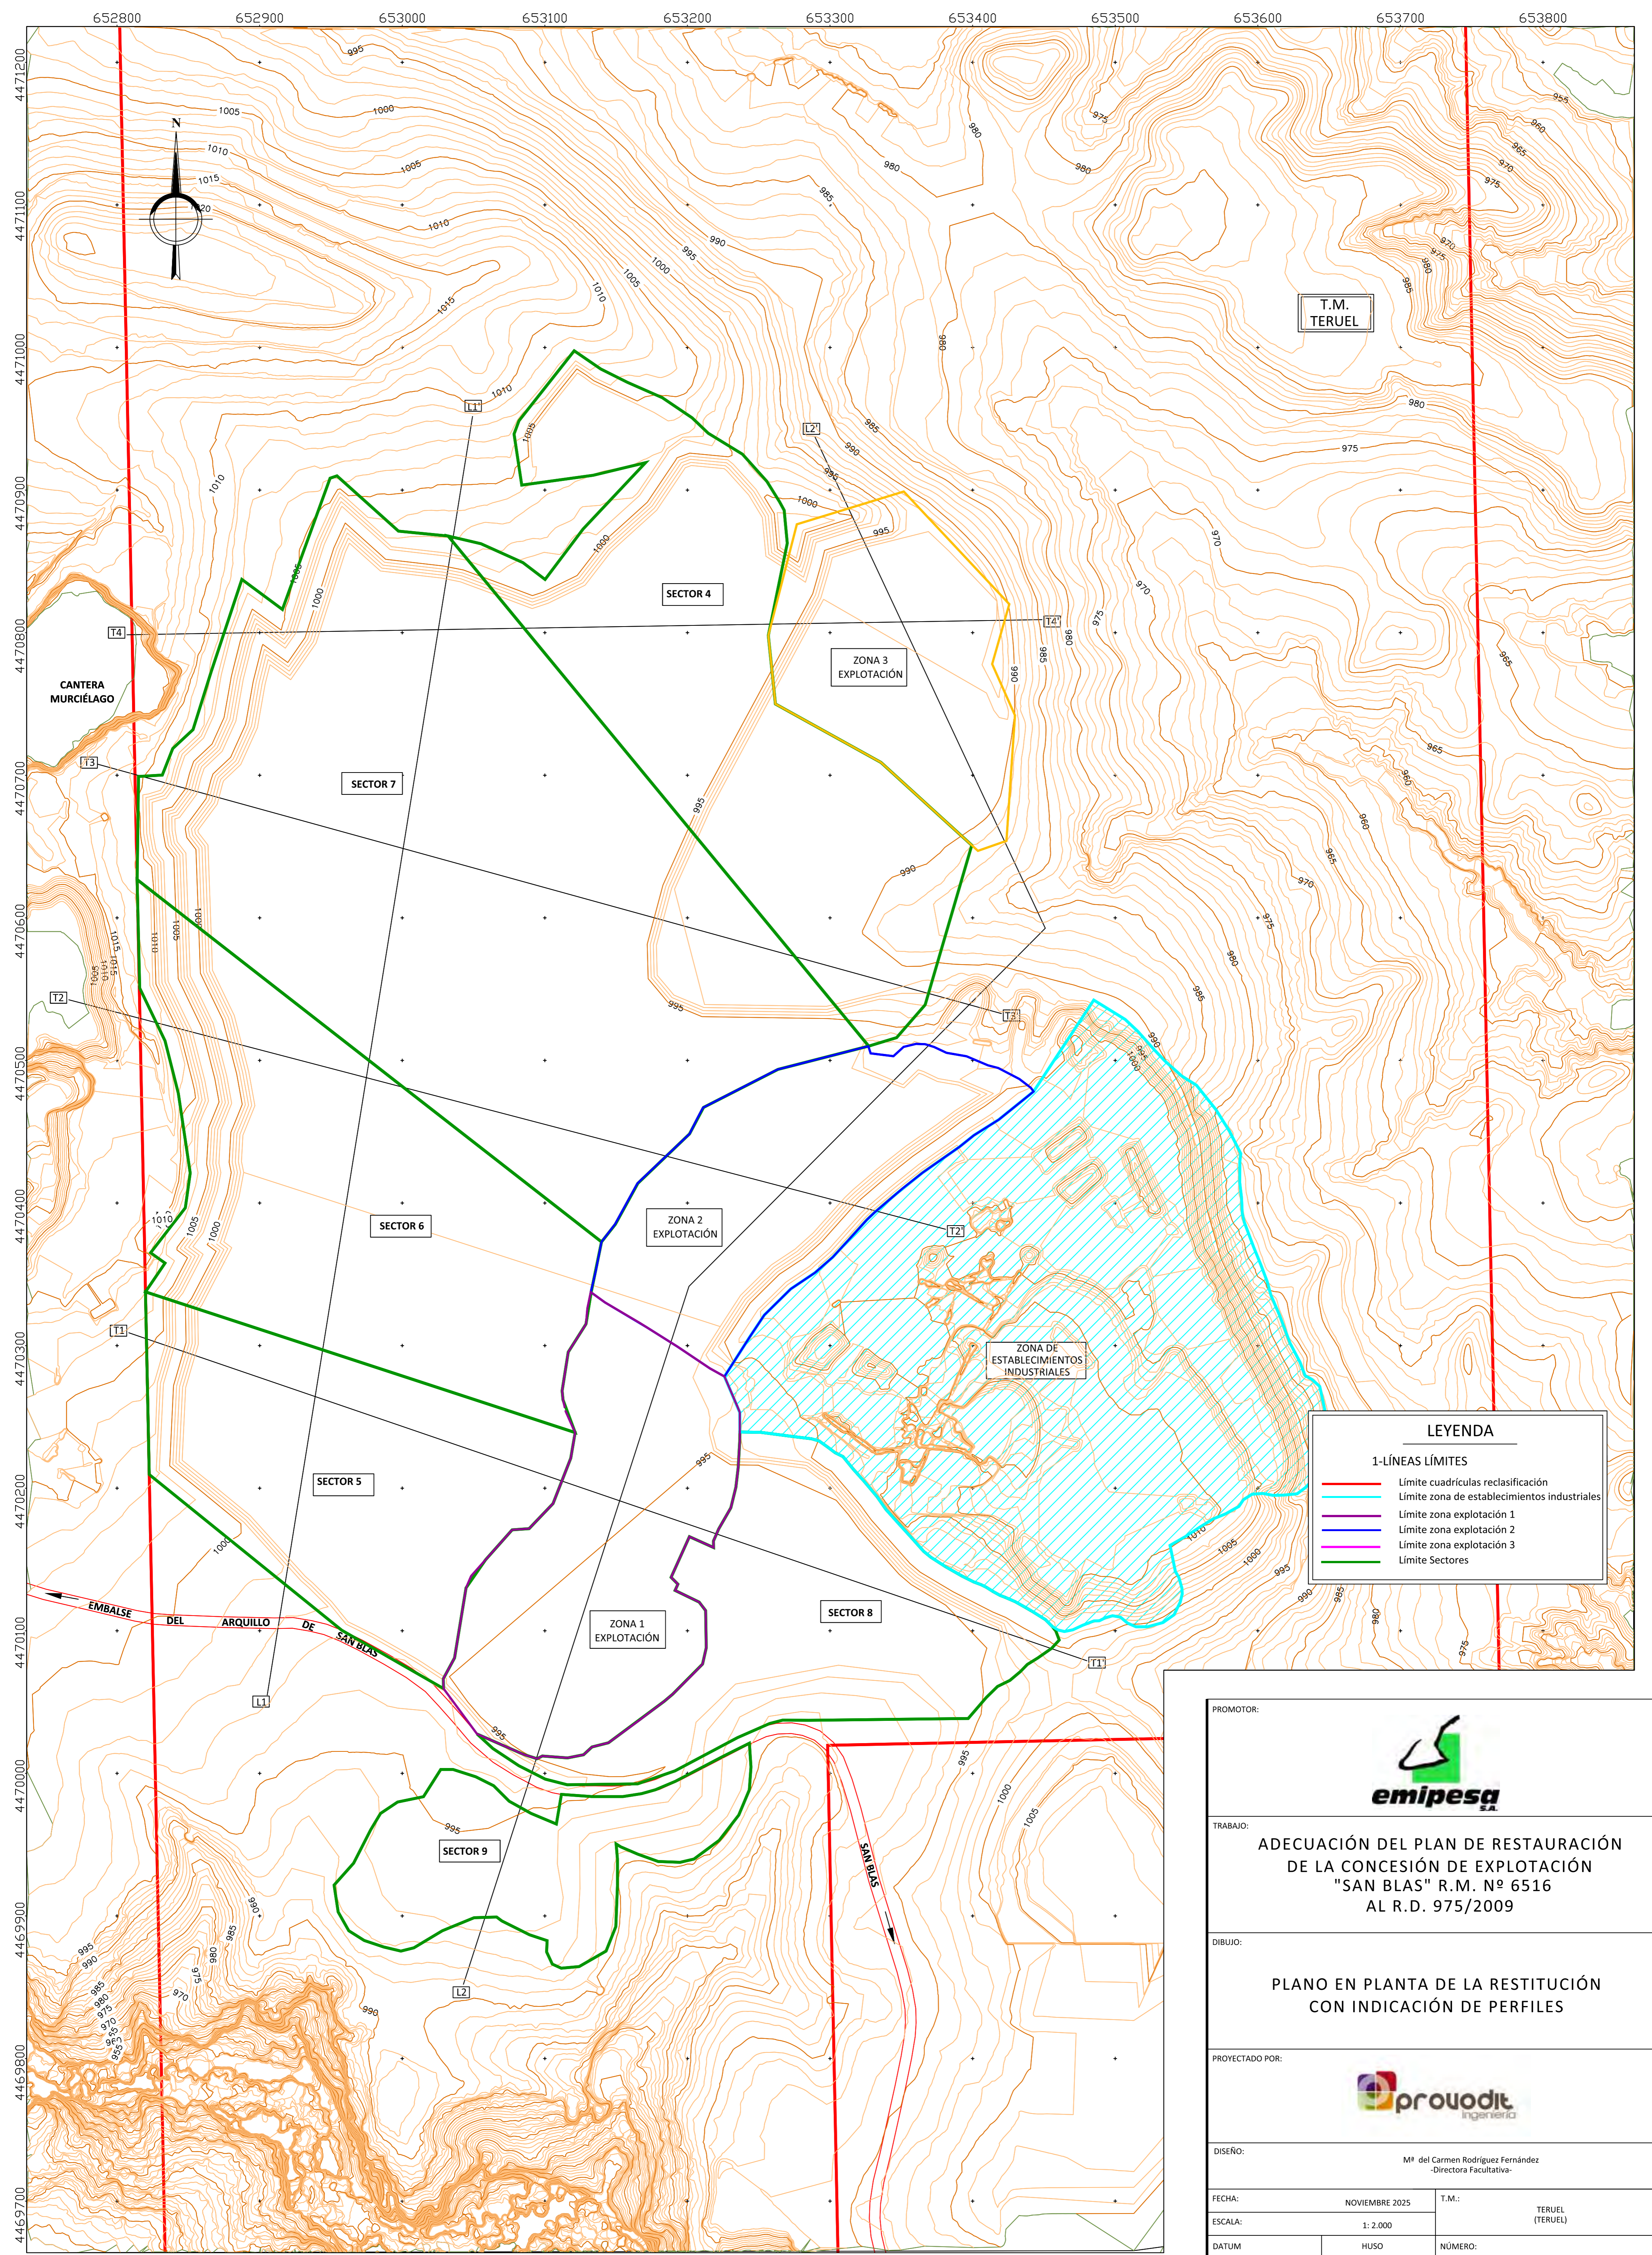


LEYENDA

1-LÍNEAS LÍMITES

- Límite cuadrículas reclasificación
- Límite zona de establecimientos industriales
- Límite zona explotación 1
- Límite zona explotación 2
- Límite zona explotación 3
- Límite Sectores

PROMOTOR:			
TRABAJO:			
ADECUACIÓN DEL PLAN DE RESTAURACIÓN DE LA CONCESIÓN DE EXPLOTACIÓN "SAN BLAS" R.M. Nº 6516 AL R.D. 975/2009			
DIBUJO:			
PLANO EN PLANTA DE LA RESTITUCIÓN CON INDICACIÓN DE PERFILES			
PROYECTADO POR:			
DISEÑO:			
M ^a del Carmen Rodríguez Fernández -Directora Facultativa-			
FECHA:	NOVIEMBRE 2025	T.M.:	TERUEL (TERUEL)
ESCALA:	1: 2.000		
DATUM:	HUSO	NÚMERO:	13
FORMATO:	DIN A1		

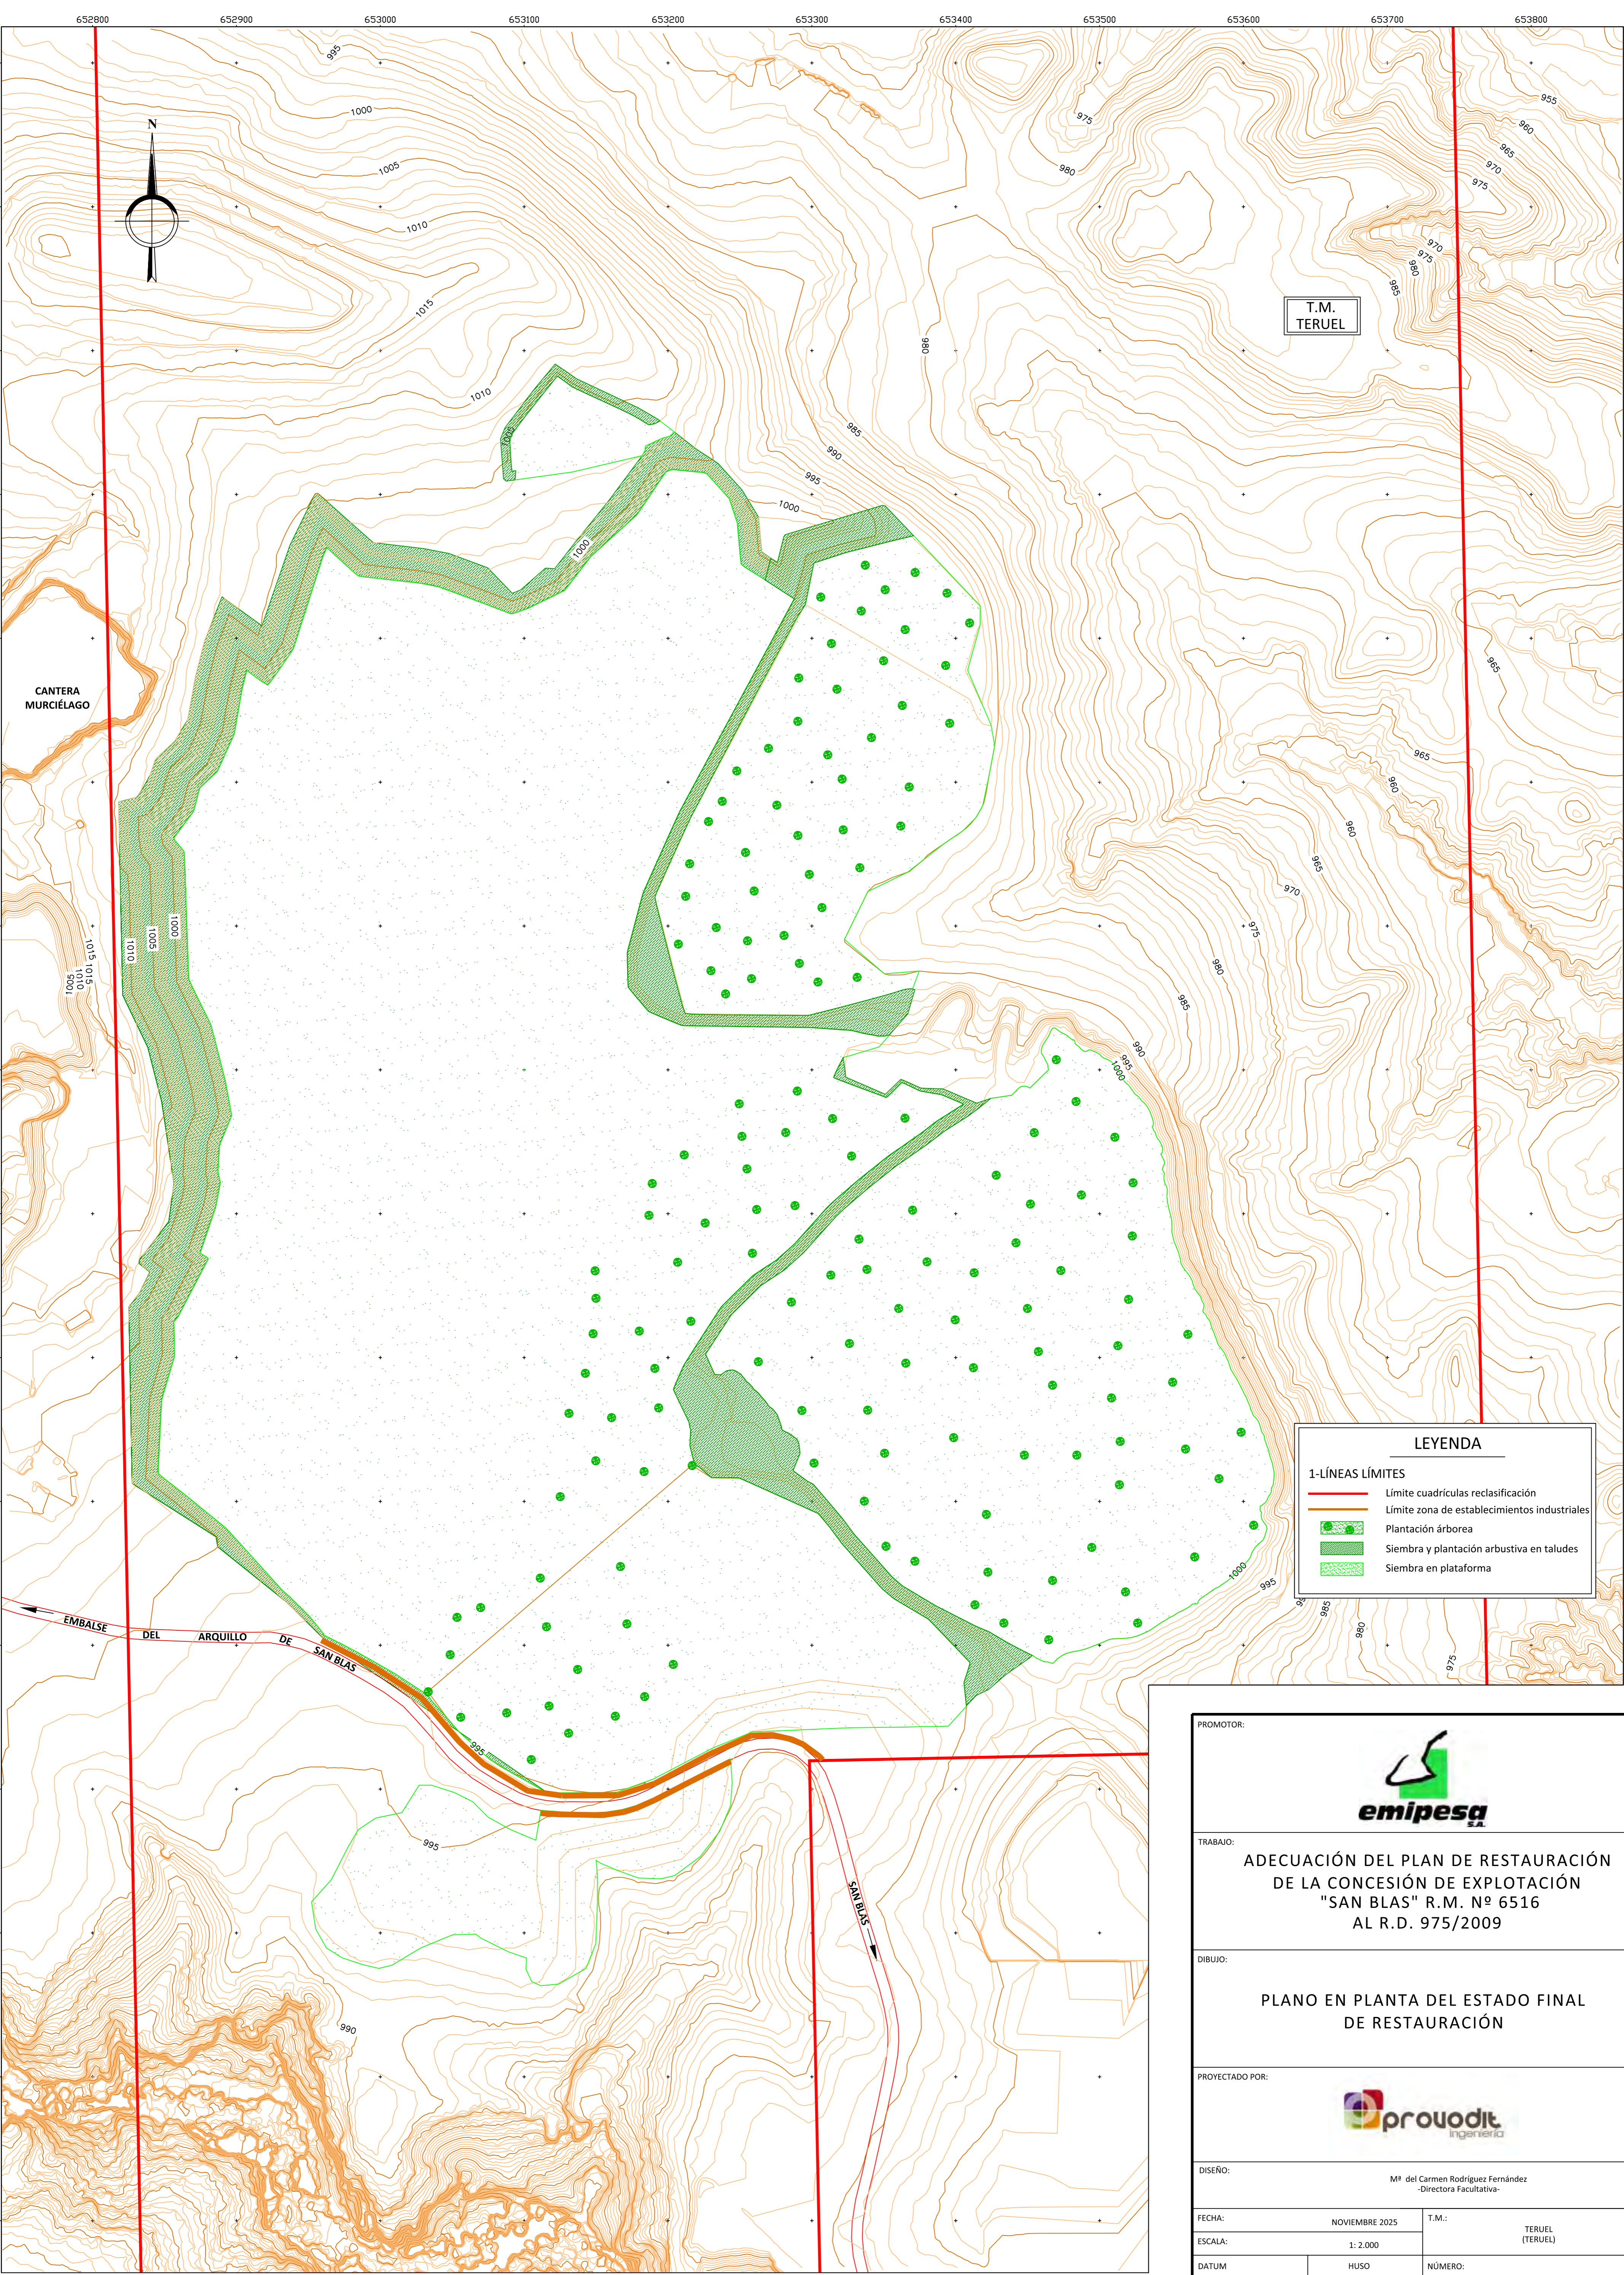

LEYENDA	
1-LÍNEAS LÍMITES	
	Límite cuadrículas reclasificación
	Límite zona de establecimientos industriales
	Plantación arborea
	Siembra y plantación arbustiva en taludes
	Siembra en plataforma

PROMOTOR:			
TRABAJO:	ADECUACIÓN DEL PLAN DE RESTAURACIÓN DE LA CONCESIÓN DE EXPLOTACIÓN "SAN BLAS" R.M. Nº 6516 AL R.D. 975/2009		
DIBUJO:	PLANO EN PLANTA DEL ESTADO FINAL DE RESTAURACIÓN		
PROYECTADO POR:			
DISEÑO:	M ^º del Carmen Rodríguez Fernández -Directora Facultativa-		
FECHA:	NOVIEMBRE 2025	T.M.:	TERUEL (TERUEL)
ESCALA:	1: 2.000		
DATUM:	HUSO	NÚMERO:	14
FORMATO:	DIN DN+41		