



VESCO CLAYS SPAIN S.L

TECNICI S.L

PETICIONARIO		TECNICI S.L	
PROYECTO		DESIGNACIÓN DEL PLANO	
EL I.T. DE MINAS	EL DIBUJANTE	IN PLANO	ESCALA
		10	1:5.000
Fdo. José Miguel Aranda Merlioni		FECHA	COORDENADAS ETRS89
		Septiembre 2025	

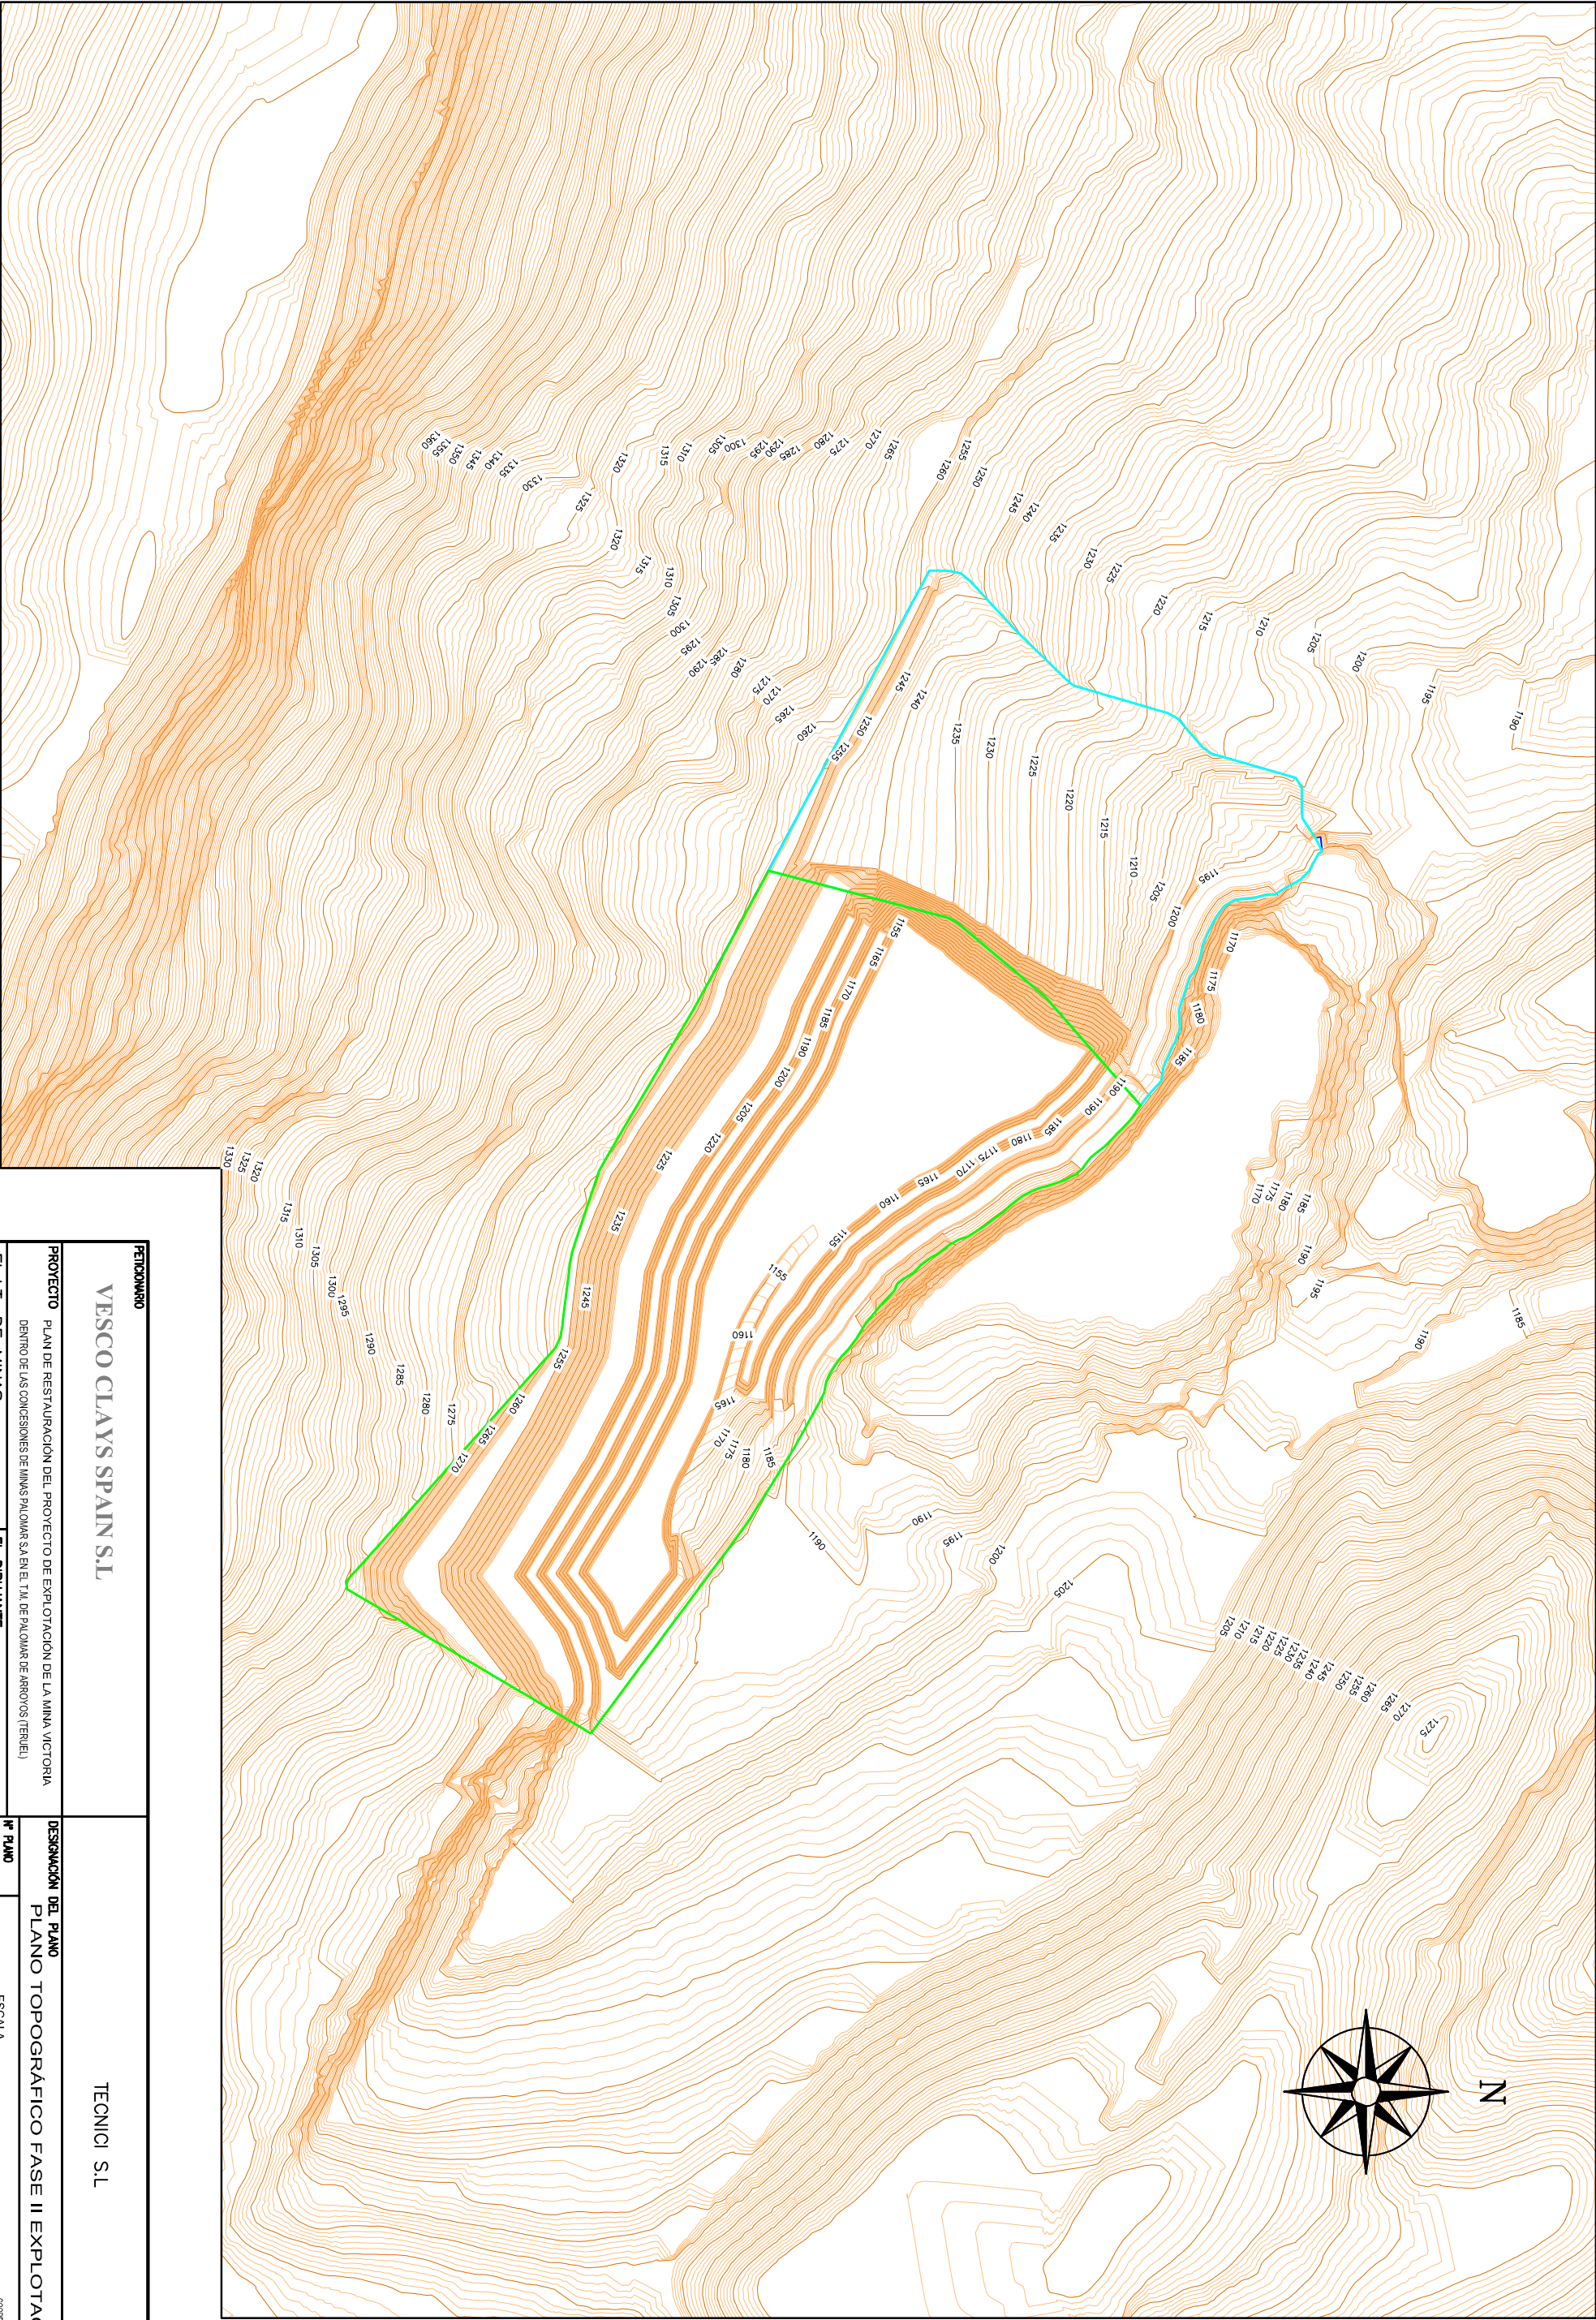








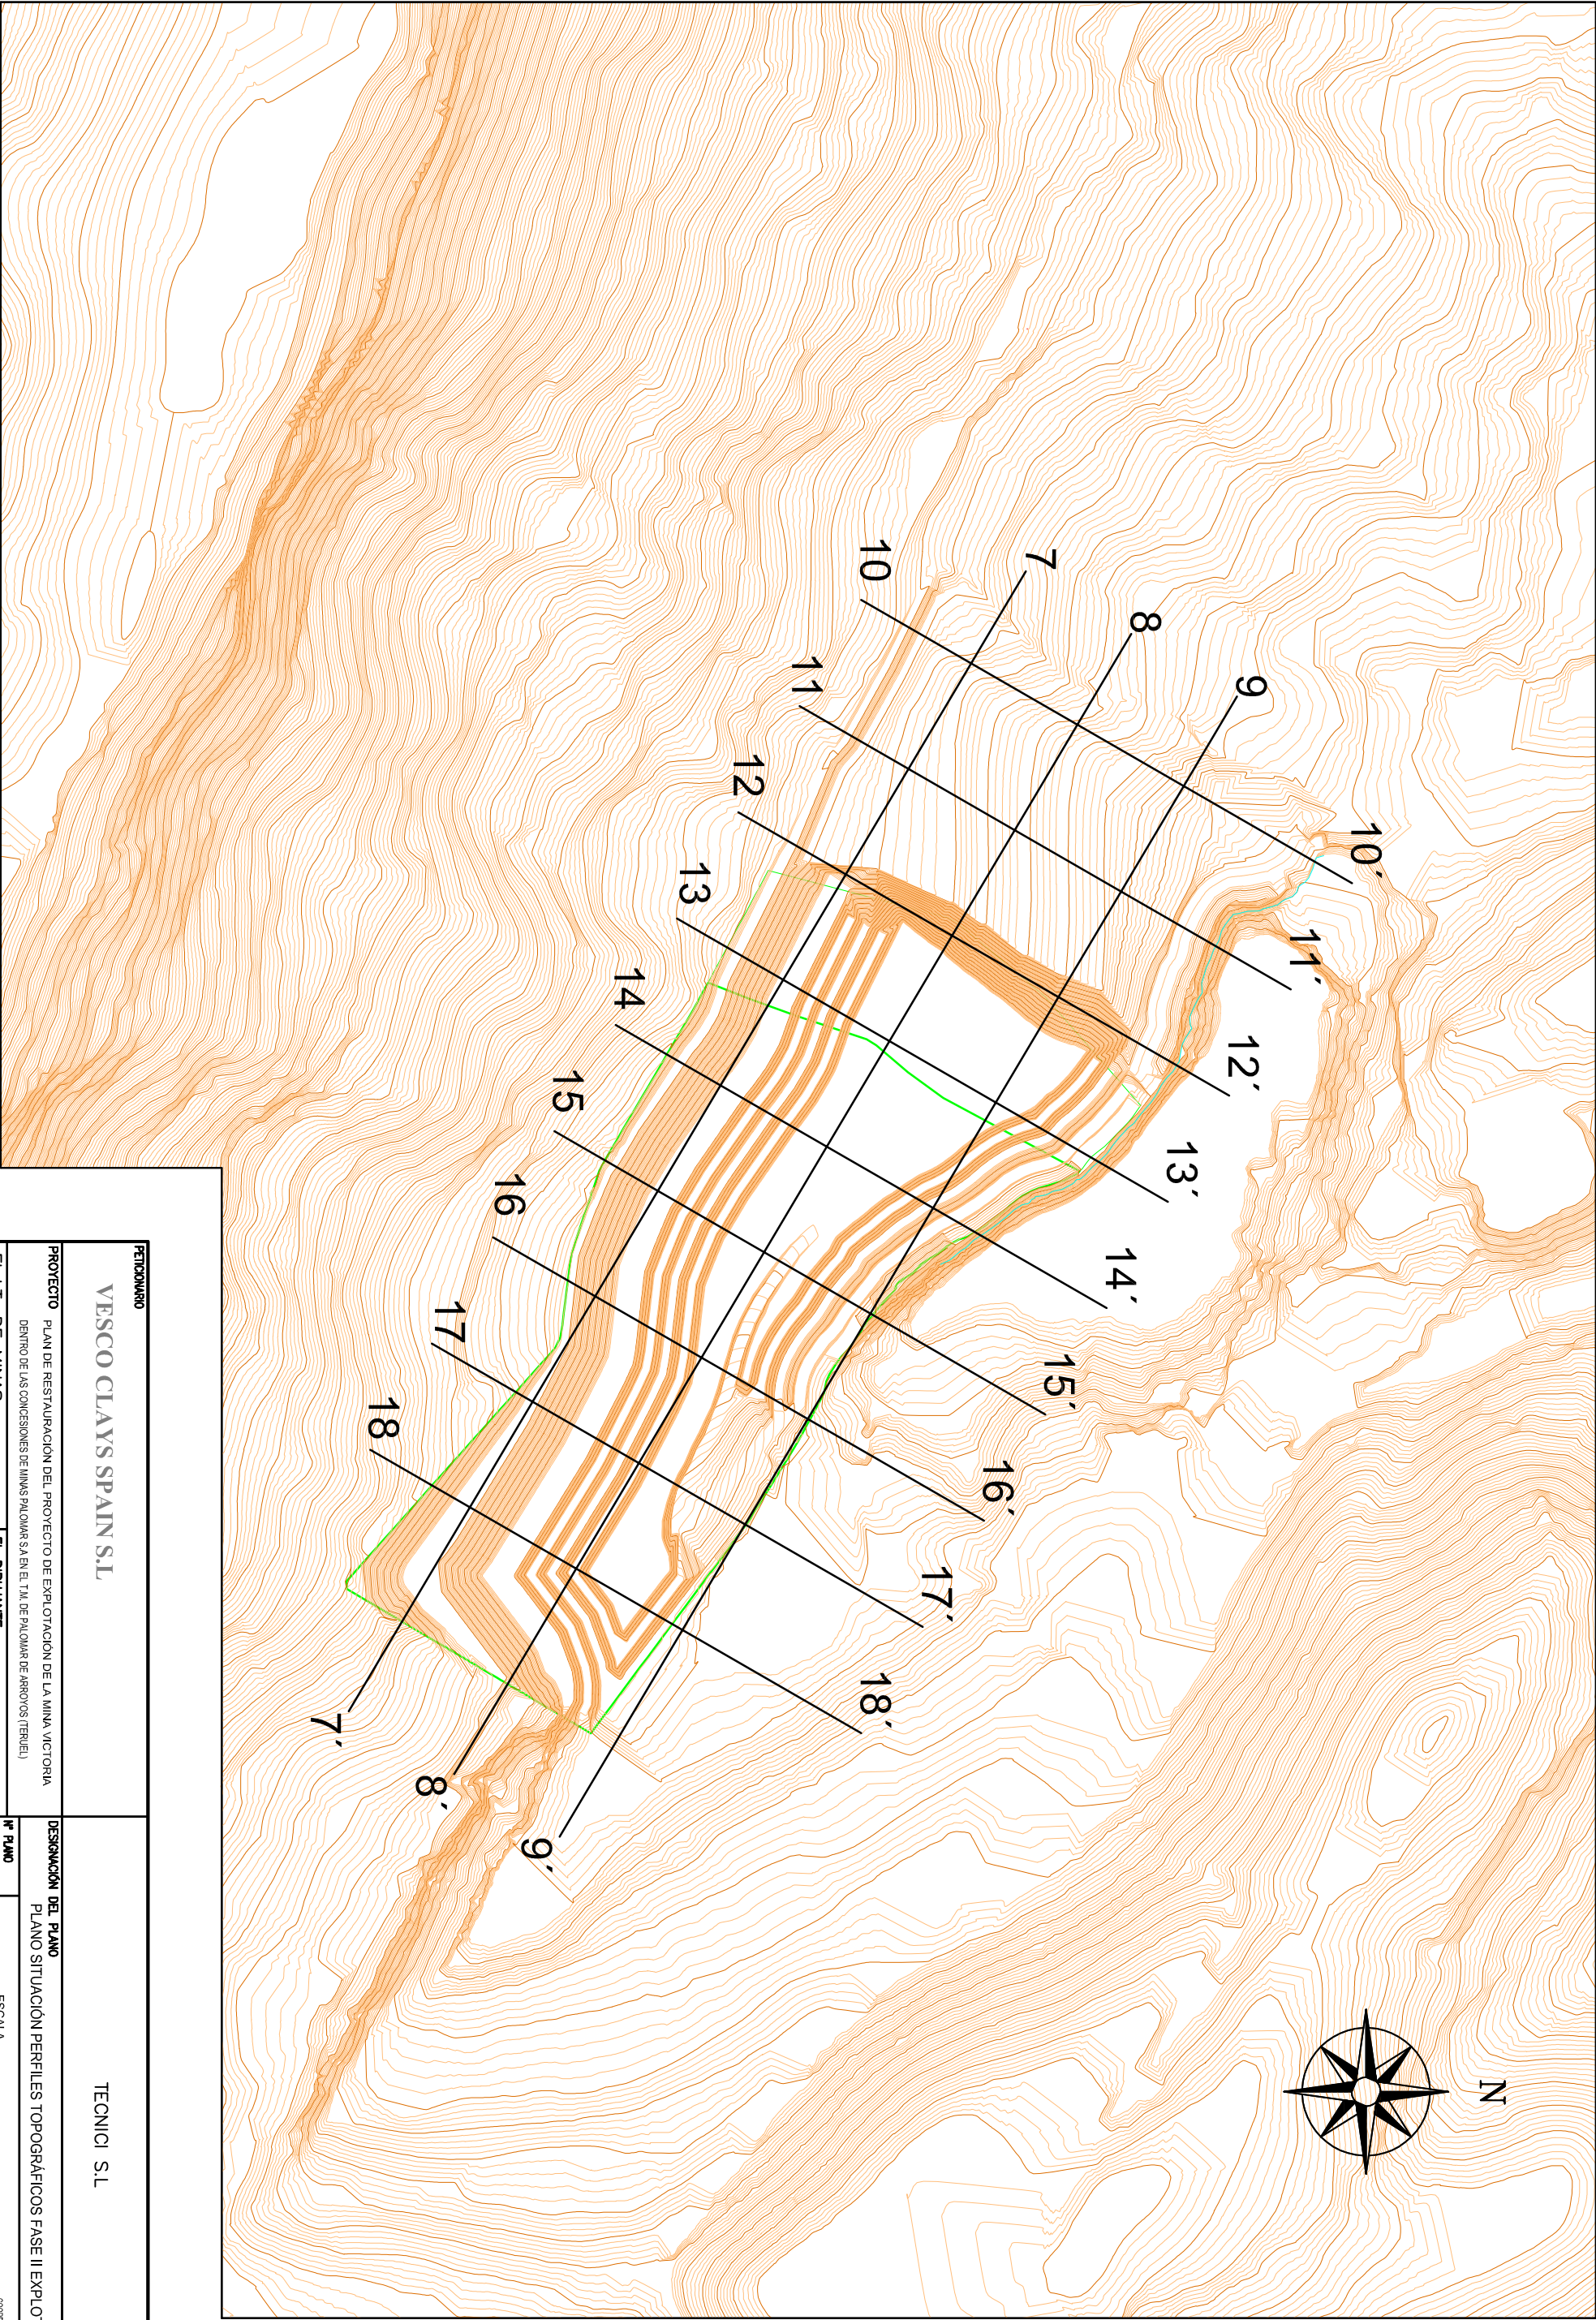


688860 689110 689360 689610 689860 690110 690360 690610

4516050 4516500 4516800 4517000 4517200 4517400 4517600 4517800 4518000

PETICIONARIO			TECNICI S.L		
VESCO CLAYS SPAIN S.L			DESIGNACIÓN DEL PLANO		
PROYECTO			PLAN DE RESTAURACIÓN DEL PROYECTO DE EXPLOTACIÓN DE LA MINA VICTORIA		
EL I.T. DE MINAS		EL DIBUJANTE	IN PLANO	ESCALA	
Fdo. José Miguel Aranda Martorell		Fdo. Emilio Nieto Soriano	FECHA	COORDENADAS ETRS89	
			Septiembre 2025	0 50 100 150 200 m	

ZONA 1

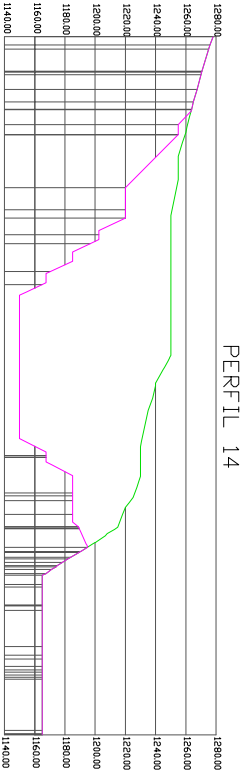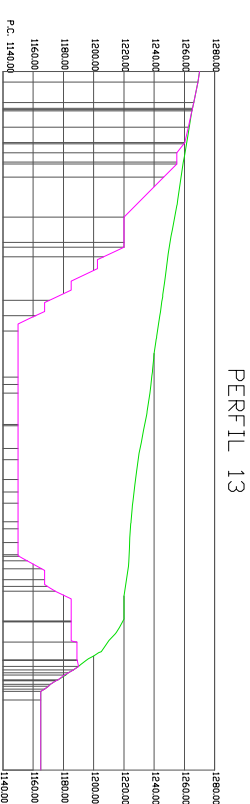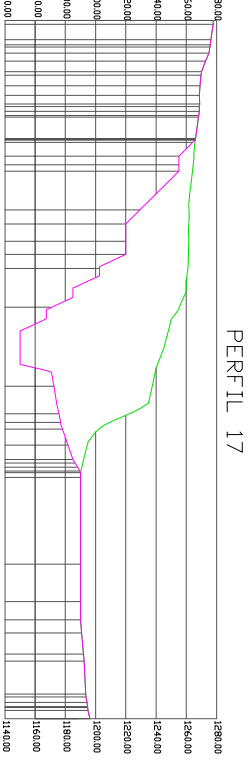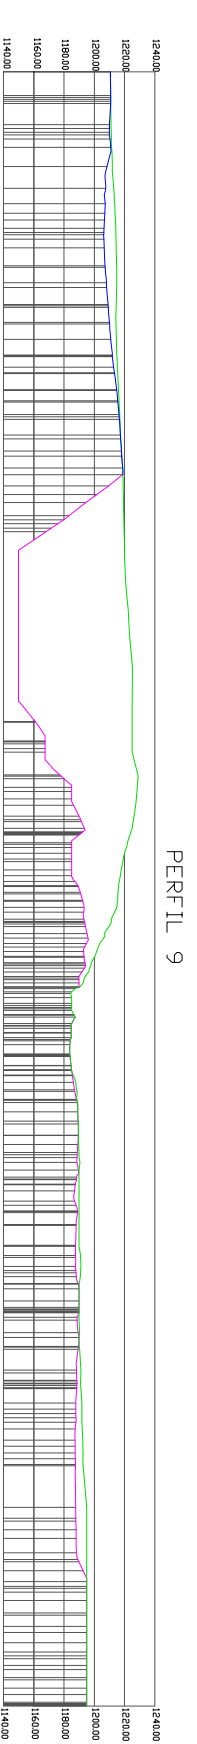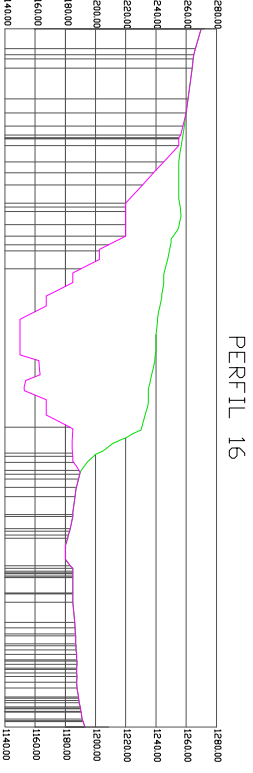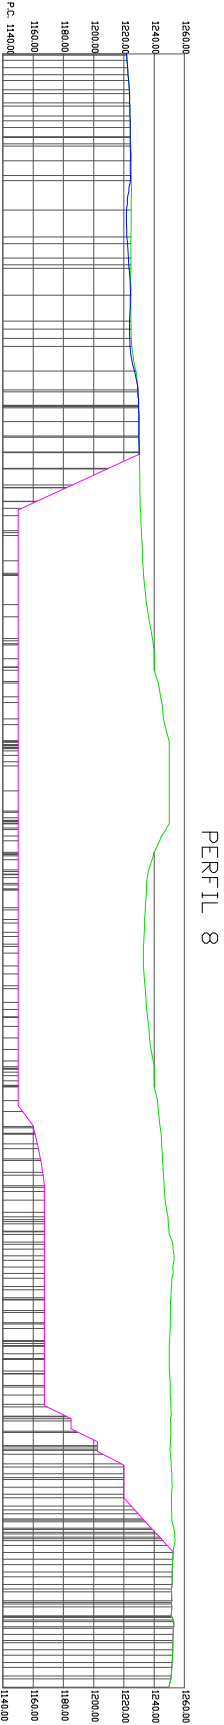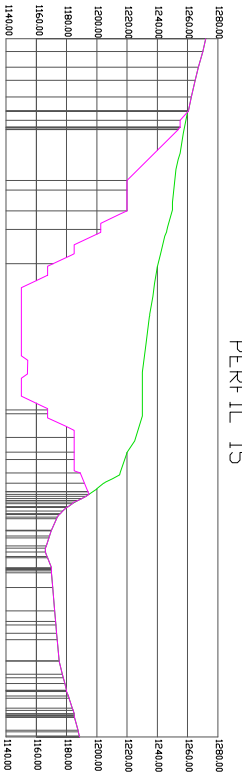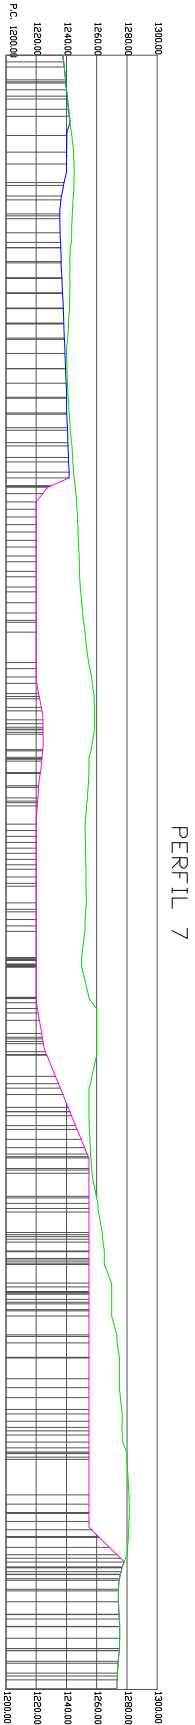

PERFIL TOPOGRÁFICO INICIAL

PERFIL TOPOGRÁFICO EXPLOTACIÓN

PERFIL TOPOGRÁFICO RESTAURACIÓN

PETICIONARIO		VESCO CLAYS SPAIN S.L	
PROYECTO		DESIGNACIÓN DEL PLANO	
PLAN DE RESTAURACIÓN DEL PROYECTO DE EXPLOTACIÓN DE LA MINA VICTORIA		PERFILES TOPOGRAFIA FASE II DE EXPLOTACIÓN	
DENTRO DE LAS CONCESIONES DE MINAS PALOMAR S.A EN EL T.A. DE PALOMAR DE ARROYOS (TERUEL)		Nº PLANO	112
EL I.T. DE MINAS		FECHA	Septiembre 2025
EL DIBUJANTE		ESCALA	
Fdo. José Miguel Aranda Aragon		1:5.000	
Fdo. Emilio Nieto Soriano		0 50 100 150 200m	