

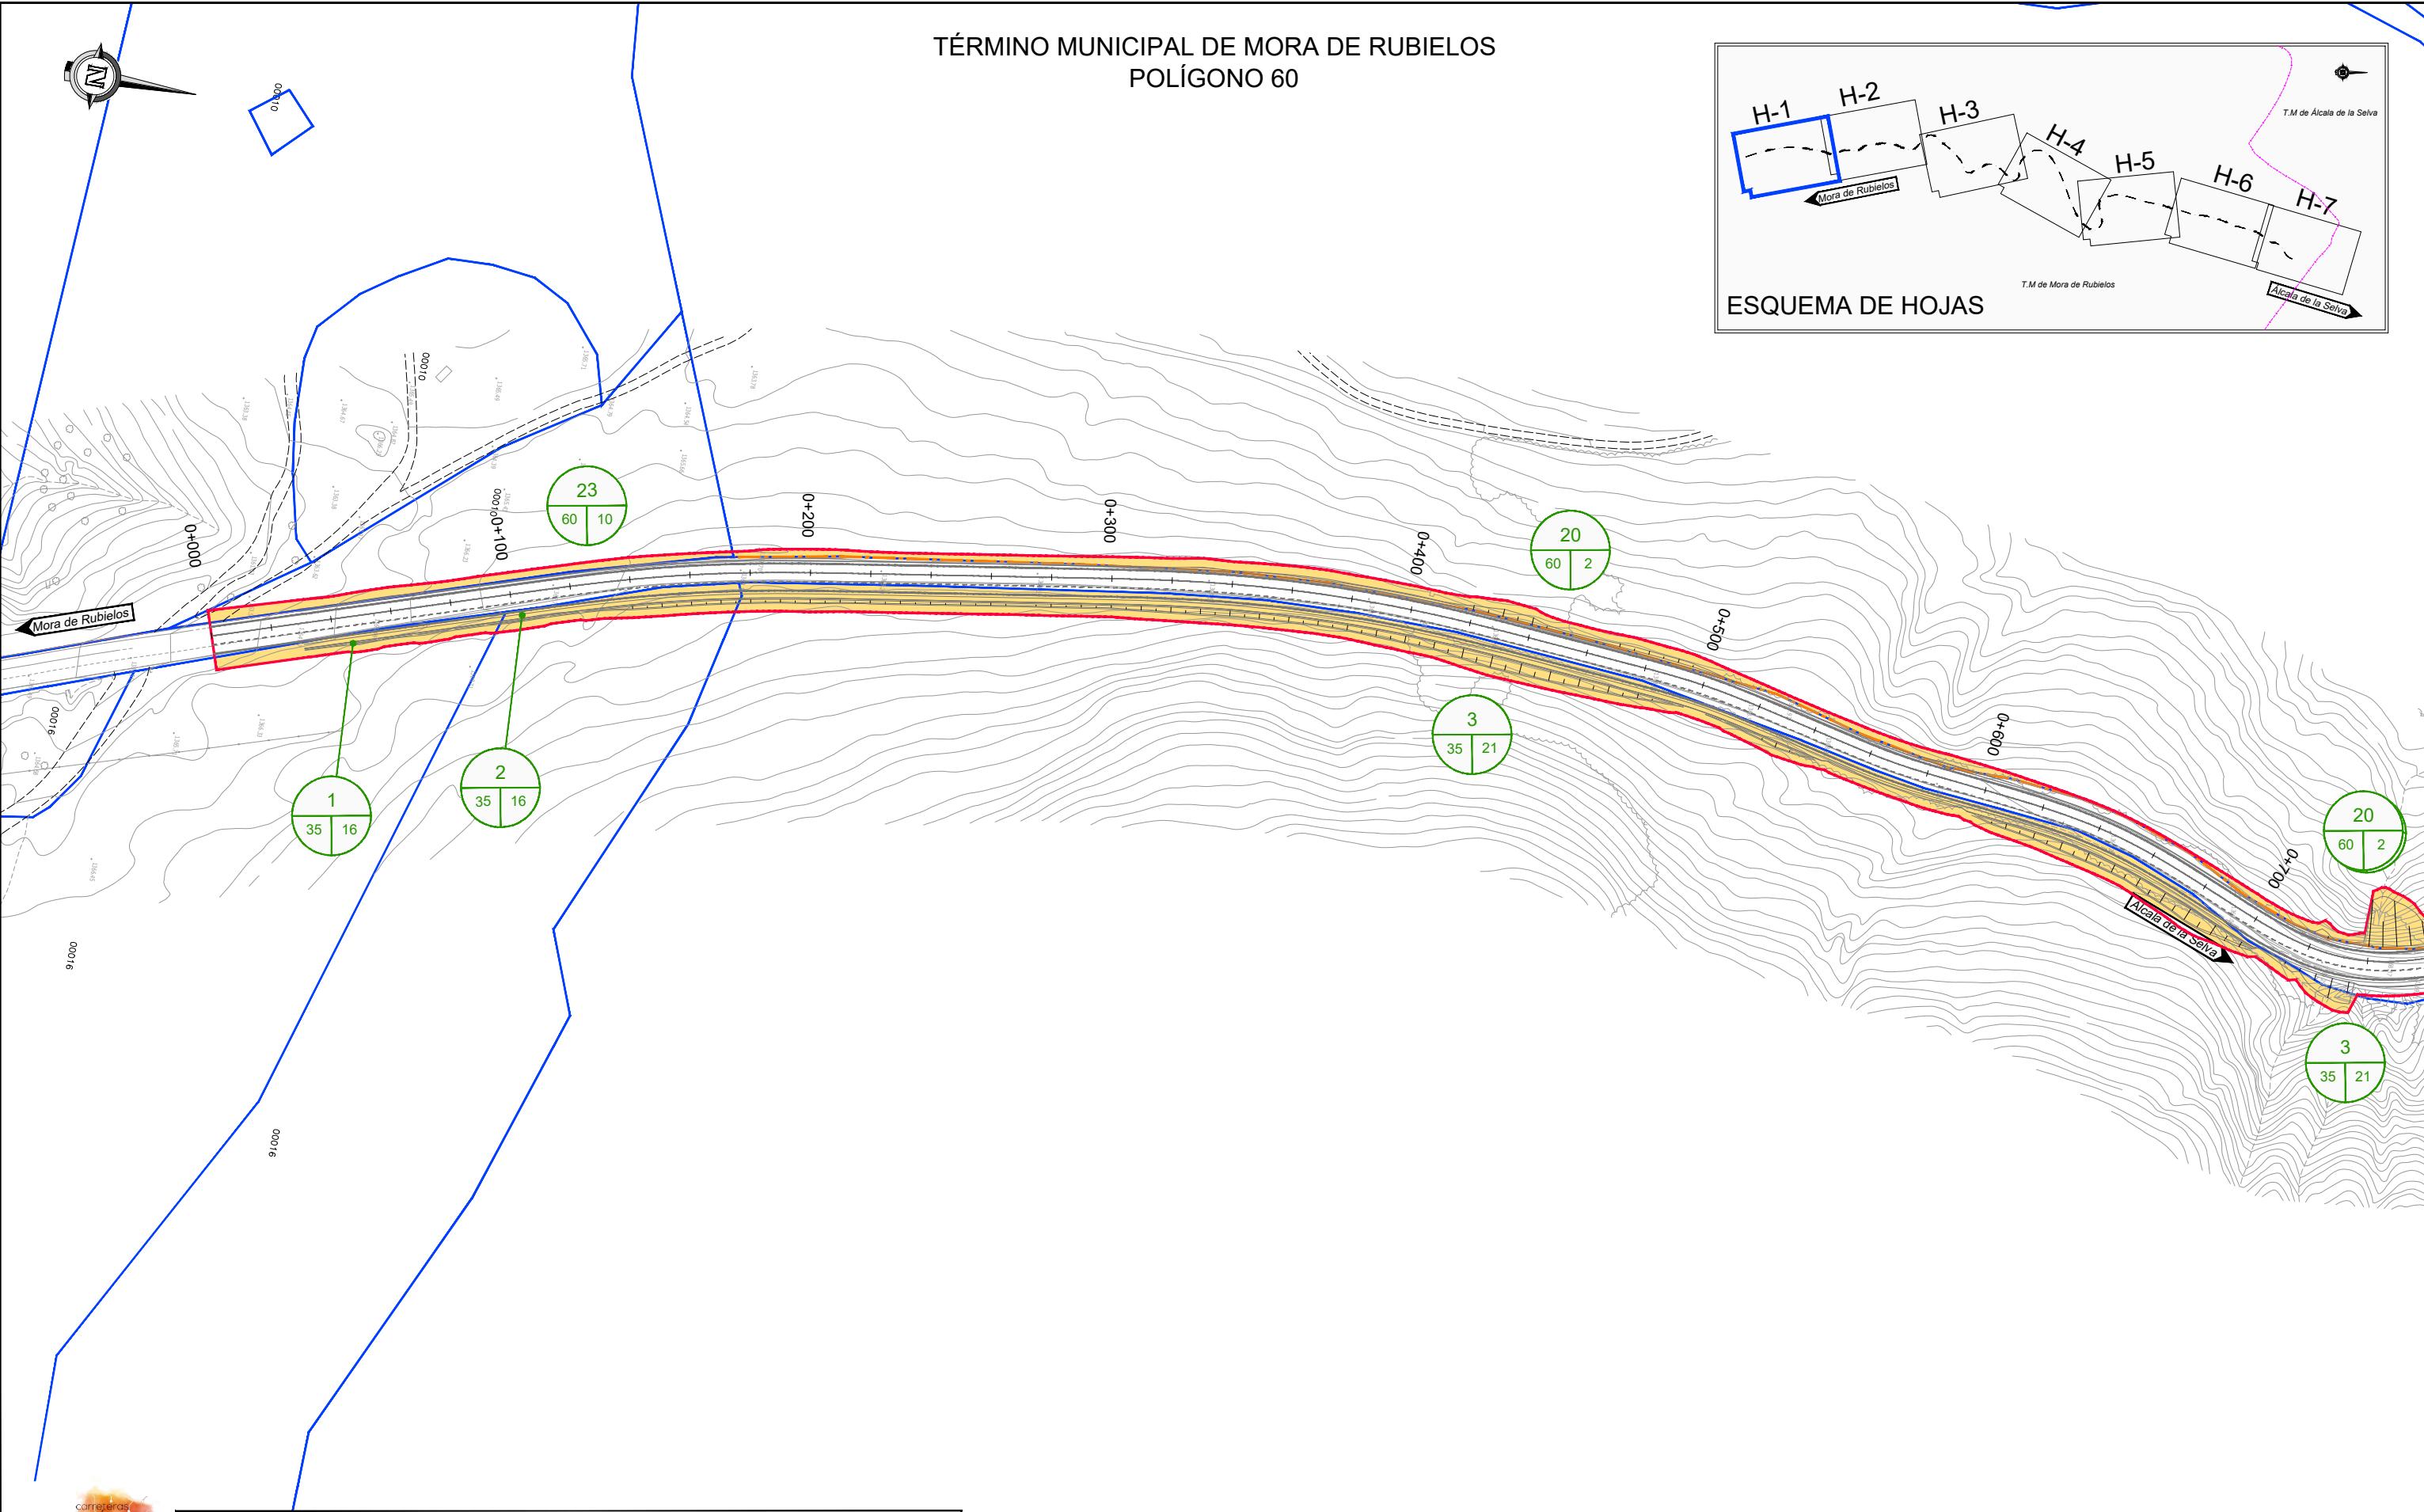


TÉRMINO MUNICIPAL DE MORA DE RUBIELOS
POLÍGONO 60


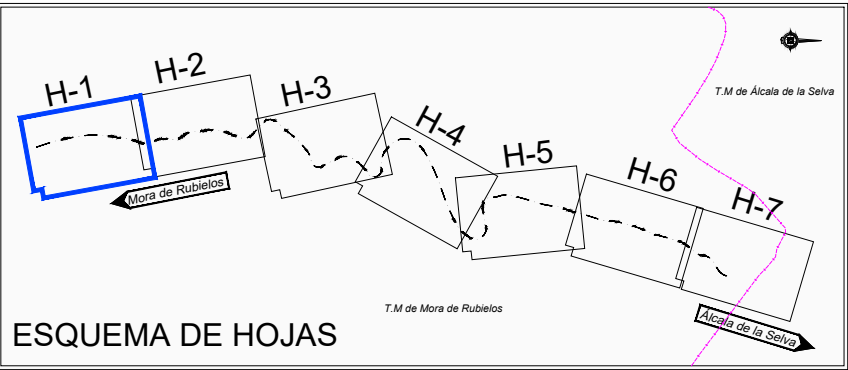


POLÍGONO 35

LEYENDA	Nº DE ORDEN		LÍMITE DE PARCELA	EXPROPIACIÓN
	Nº DE POLIGONO		LÍMITE DE POLÍGONO	OCUPACIÓN TEMPORAL
	Nº DE PARCELA		LÍMITE DE TÉRMINO MUNICIPAL	SERVIDUMBRE

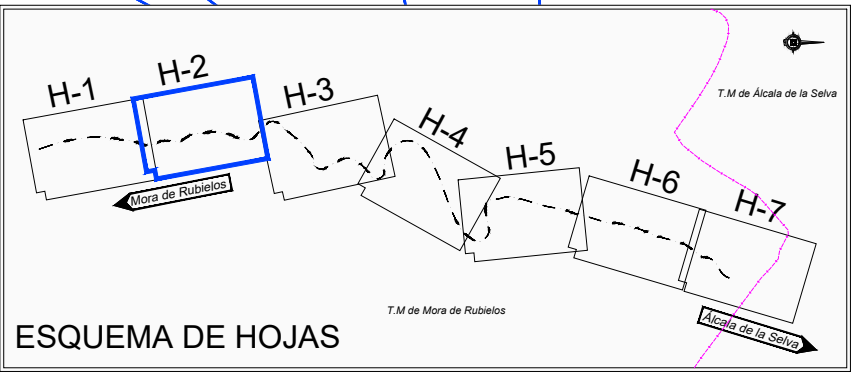

TÉRMINO MUNICIPAL DE MORA DE RUBIELOS
POLÍGONO 60

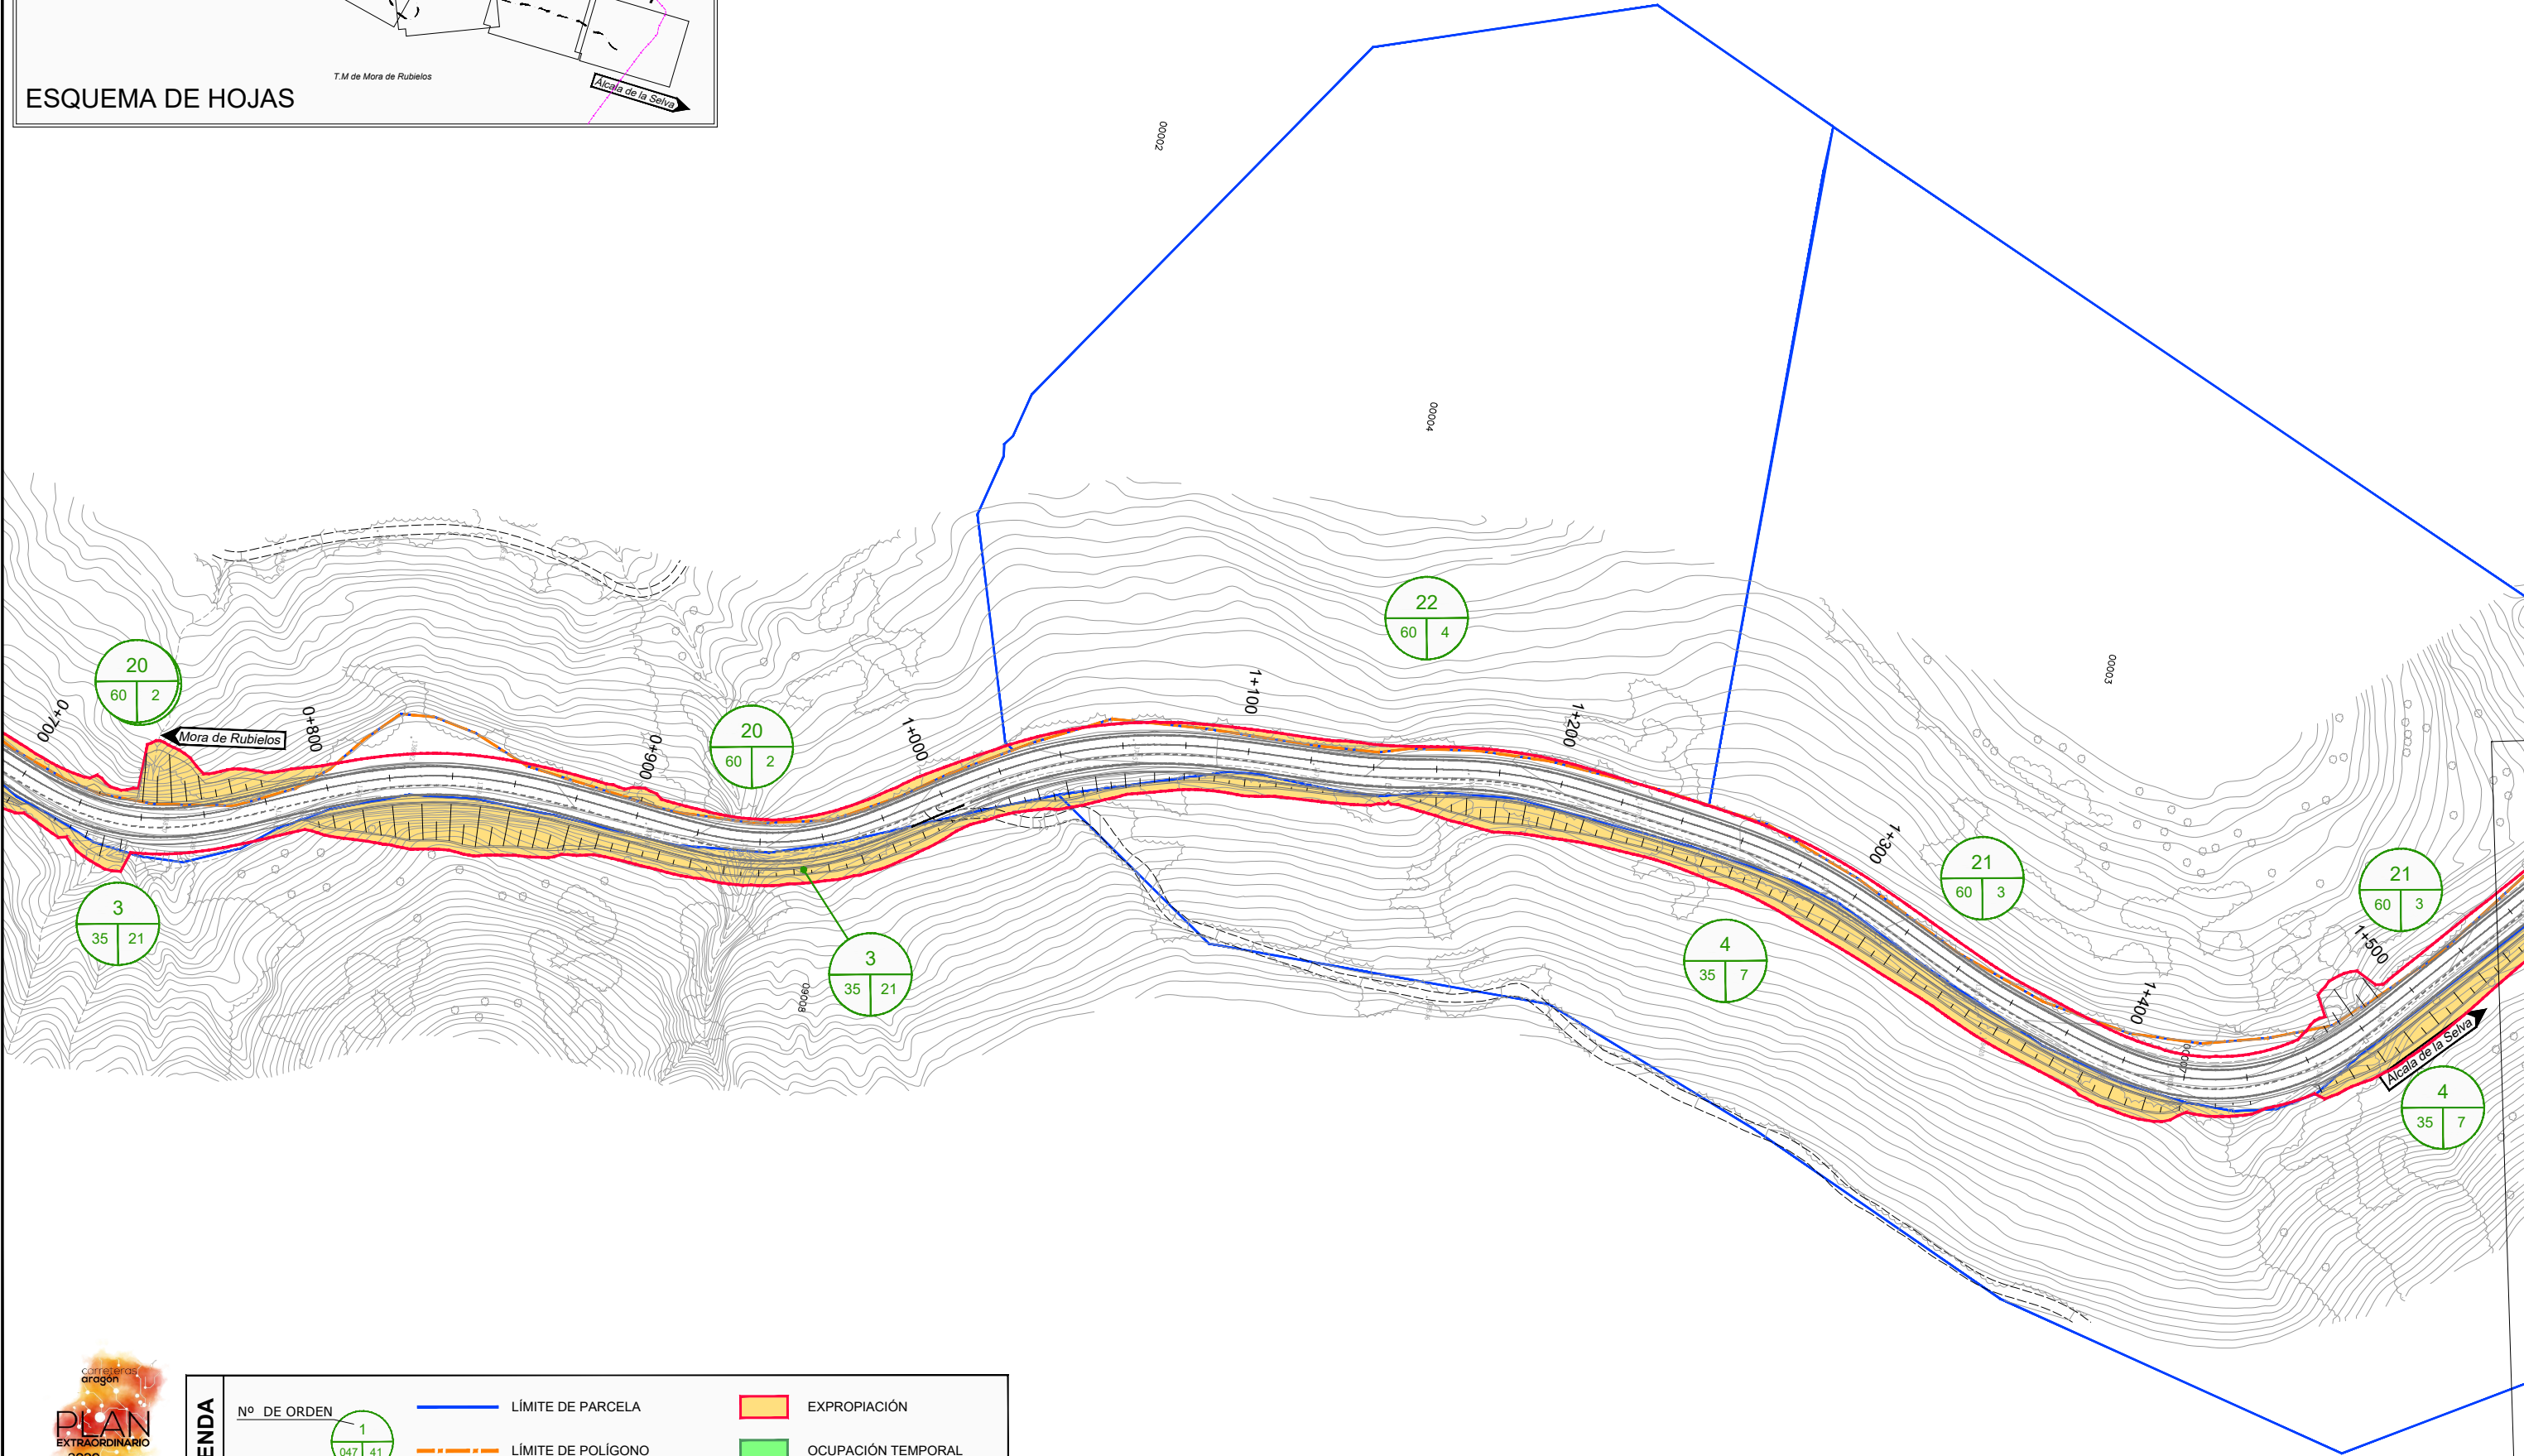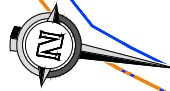

POLÍGONO 35

NOM: FICHERO:IT10-UE01-T01_01-Expro.dwg



LEYENDA	Nº DE ORDEN	1	LÍMITE DE PARCELA	EXPROPIACIÓN
	Nº DE POLIGONO	047 41	LÍMITE DE POLÍGONO	OCUPACIÓN TEMPORAL
	Nº DE PARCELA		LÍMITE DE TÉRMINO MUNICIPAL	SERVIDUMBRE



Departamento de Fomento,
Vivienda, Movilidad y Logística

DIRECCIÓN GENERAL
DE CARRETERAS E
INFRAESTRUCTURAS

EL CONSULTOR
JOAQUÍN BERNAD GERNAD



CONCESIONARIA



ESCALA
1 / 1000
0 10 20 40 m

DESIGNACIÓN DE LA OBRA
PROYECTO DE CONSTRUCCIÓN DEL ITINERARIO Nº 10 TERUEL - NORTE -SUR
DEL PLAN EXTRAORDINARIO DE CARRETERAS DE LA RAA (2020 - 2025)



CLAVE
PC-PEXT-ITI.10

UD. EJECUCIÓN
01

PLANO Nº
1

TÍTULO DEL PLANO
UE 01 - Tramo 1
A-228. De Mora de Rubielos a Alcala de la Selva
Planta de Expropiaciones

FECHA
SEPTIEMBRE 2024
HOJA 002 DE 007

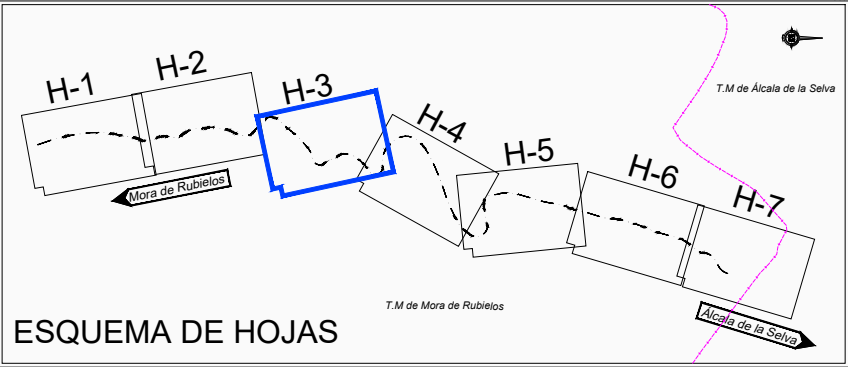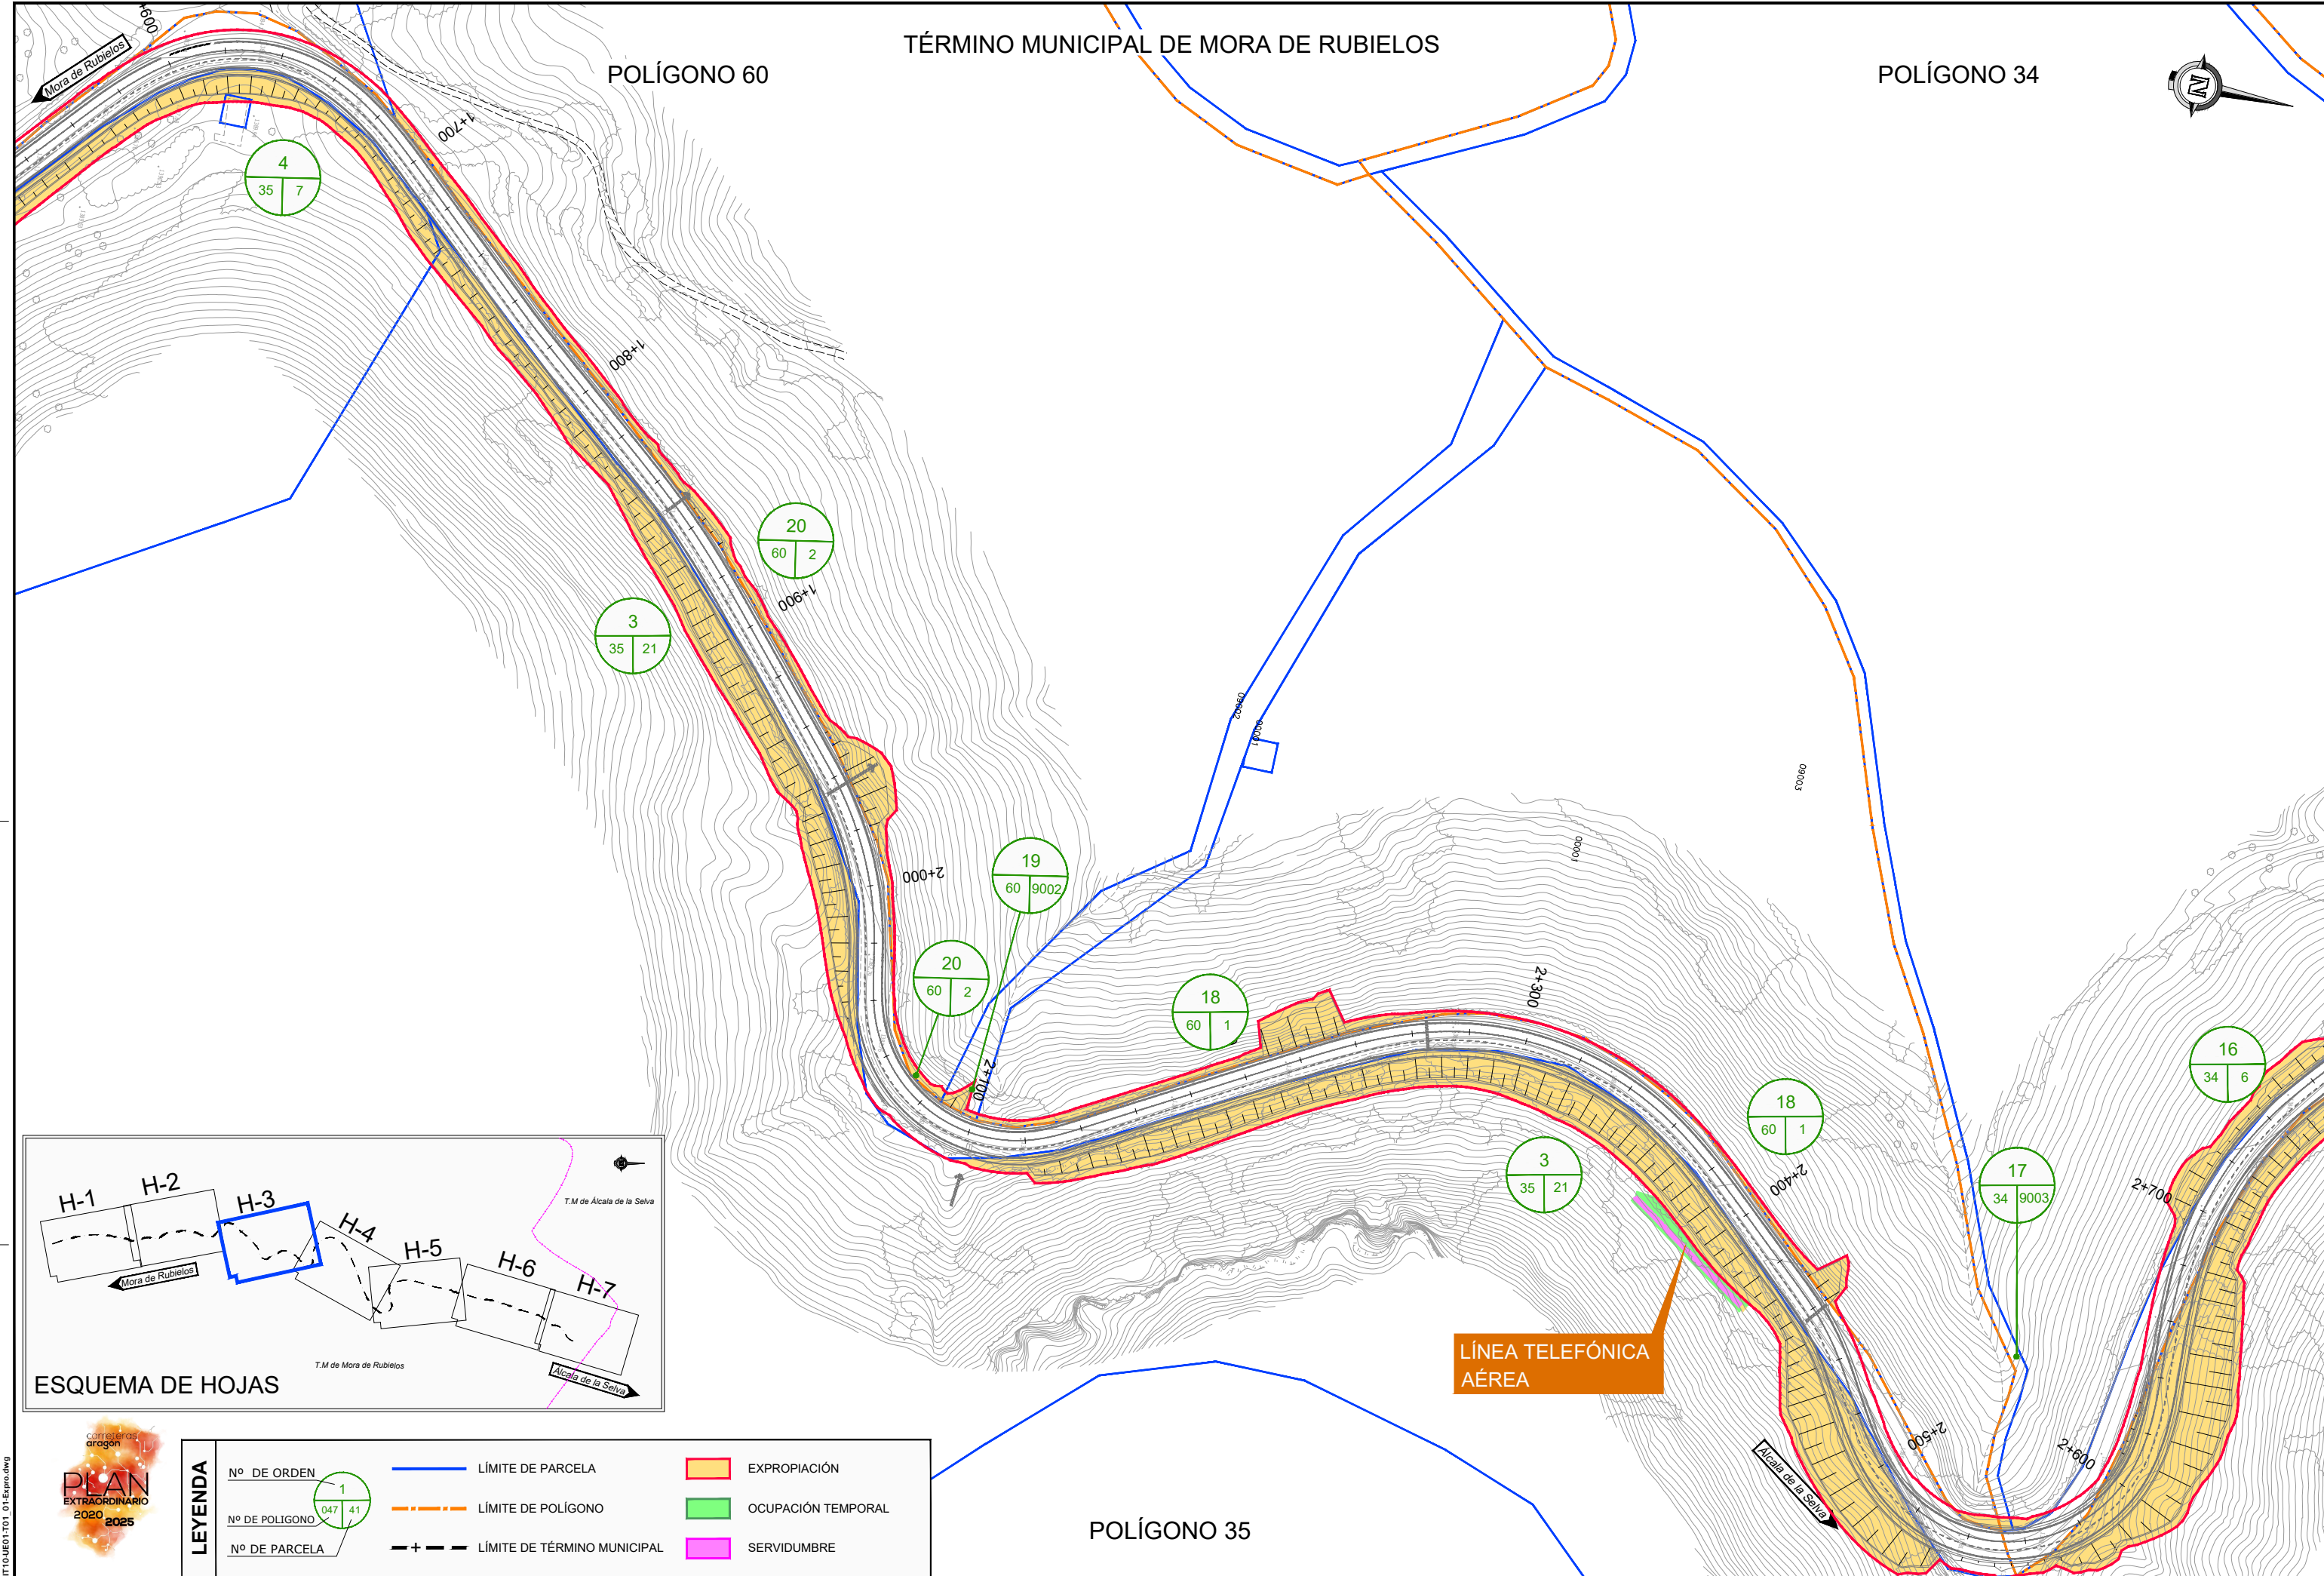



GOBIERNO DE ARAGON

Departamento de Fomento,
Vivienda, Movilidad y Logística

**DIRECCIÓN GENERAL
DE CARRETERAS E
INFRAESTRUCTURAS**

EL CONSULTOR

JOAQUÍN BERNAD GERNAD

CONCESIONARIA

LECHA

ESCALA
1 / 1000
0 10 20 40 m

DESIGNACIÓN DE LA OBRA
**PROYECTO DE CONSTRUCCIÓN DEL ITINERARIO Nº 10 TERUEL - NORTE -SUR
DEL PLAN EXTRAORDINARIO DE CARRETERAS DE LA RAA (2020 - 2025)**

CLAVE
PC-PEXT-ITI.10

UD. EJECUCIÓN
01



PLANO Nº
1



TÍTULO DEL PLANO
**UE 01 - Tramo 1
A-228. De Mora de Rubielos a Alcala de la Selva
Planta de Expropiaciones**

FECHA
SEPTIEMBRE 2024



HOJA **003** DE **007**

NOM: FICHERO\IT10-UE01-T01_01-Expro.dwg

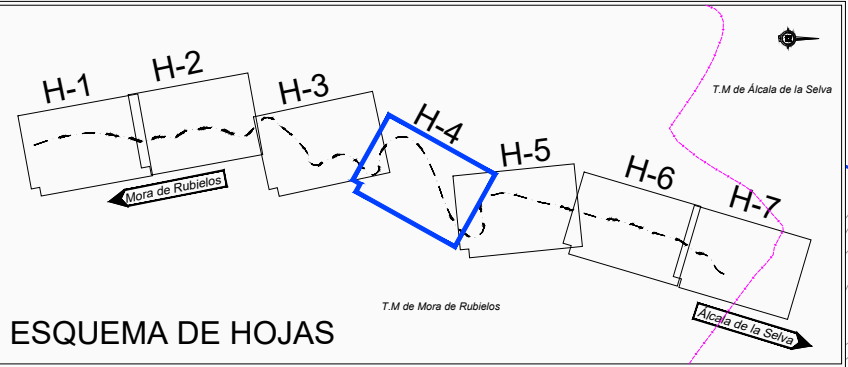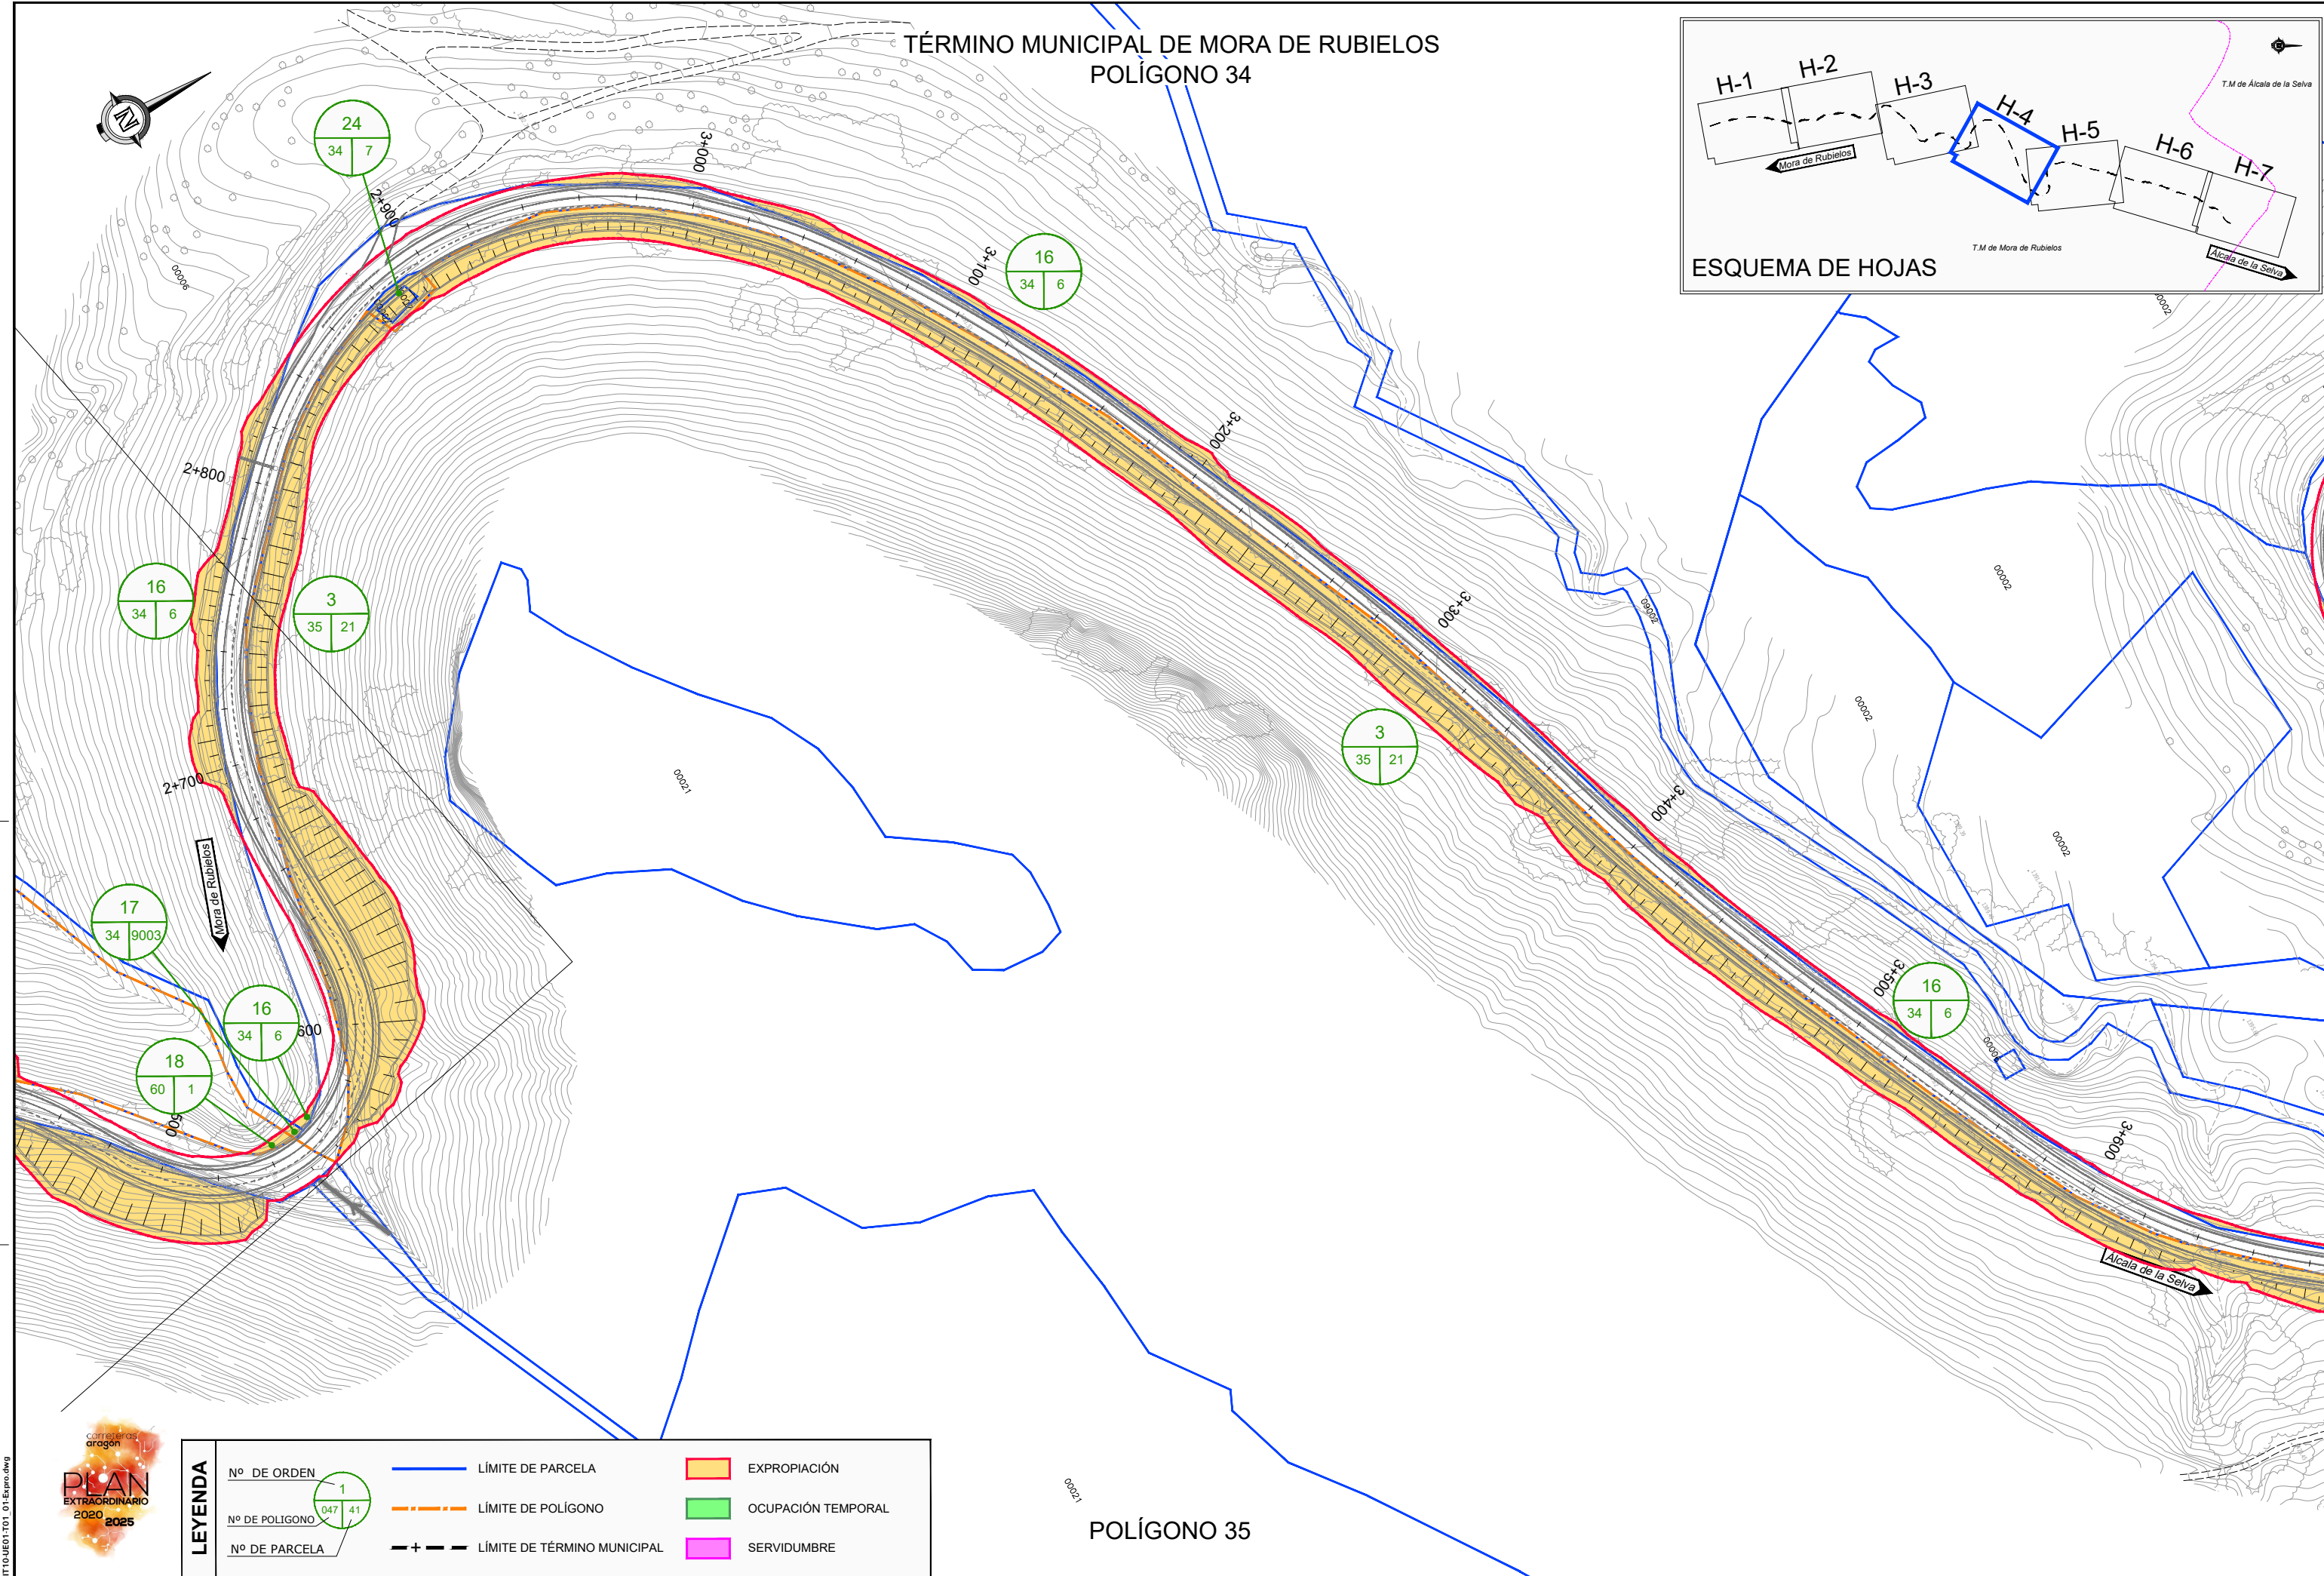

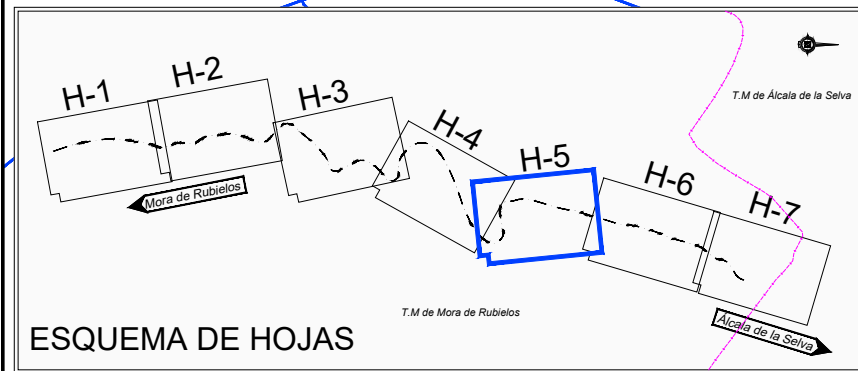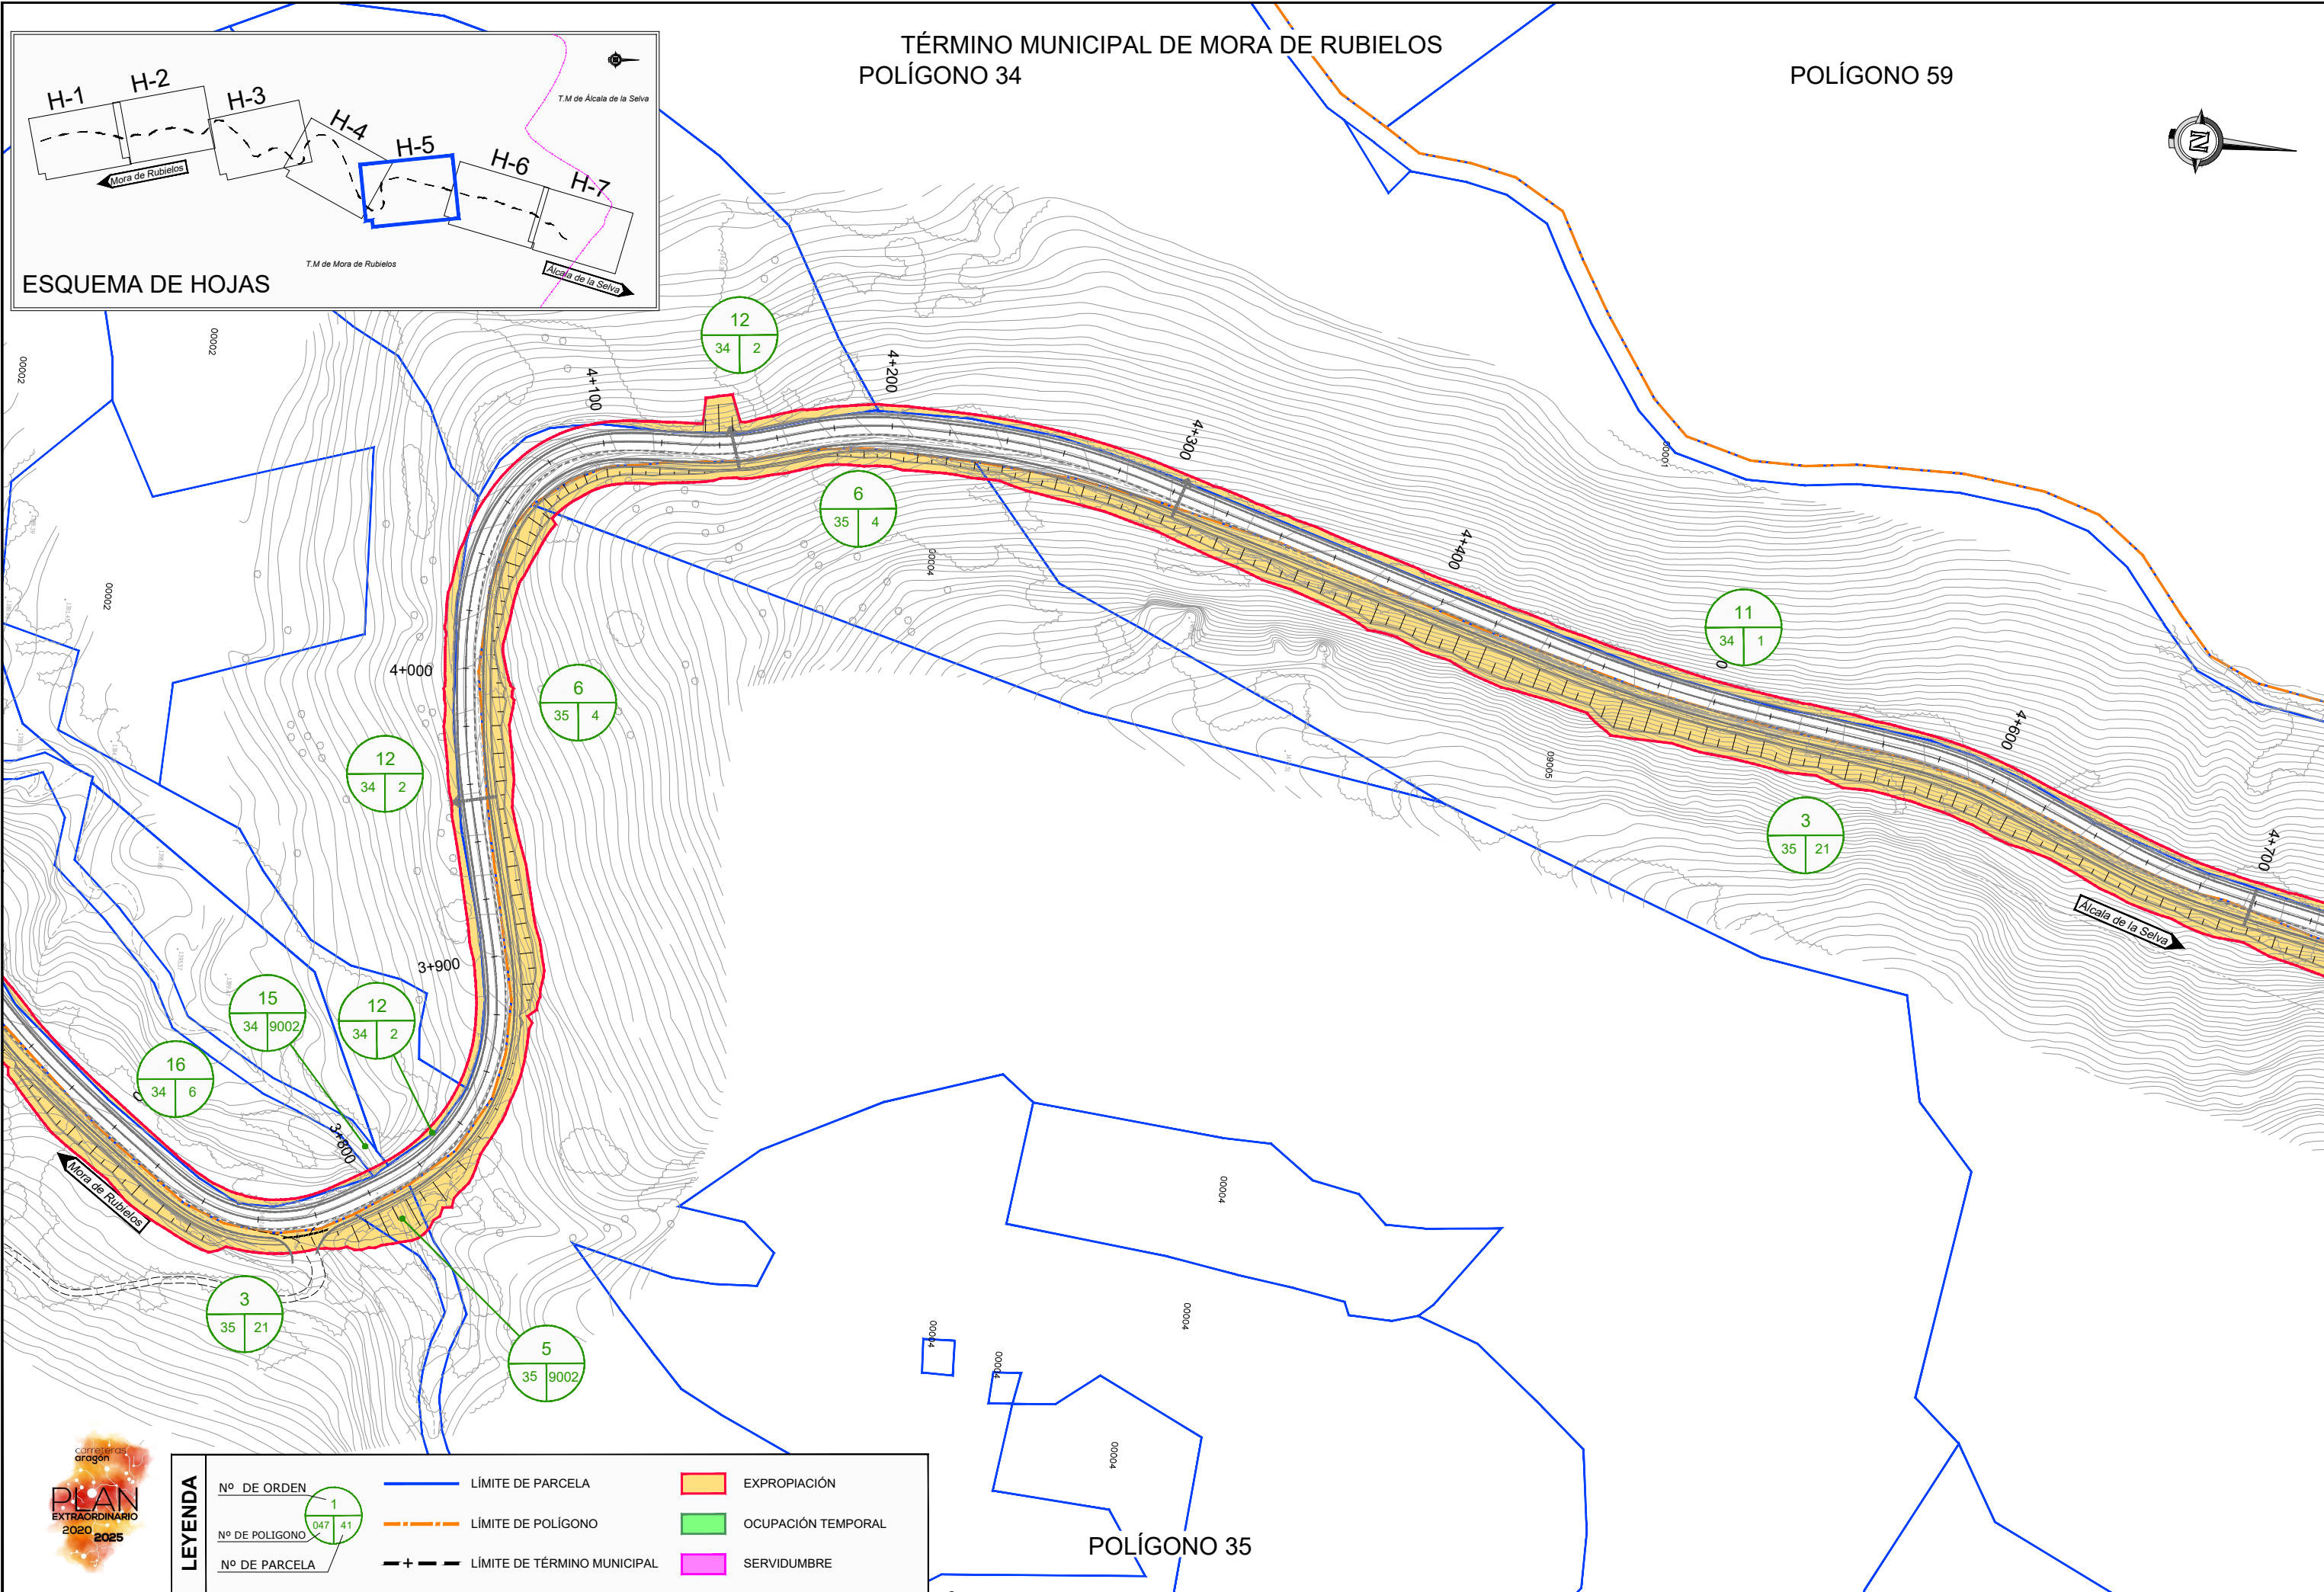

TÉRMINO MUNICIPAL DE MORA DE RUBIELOS
POLÍGONO 59

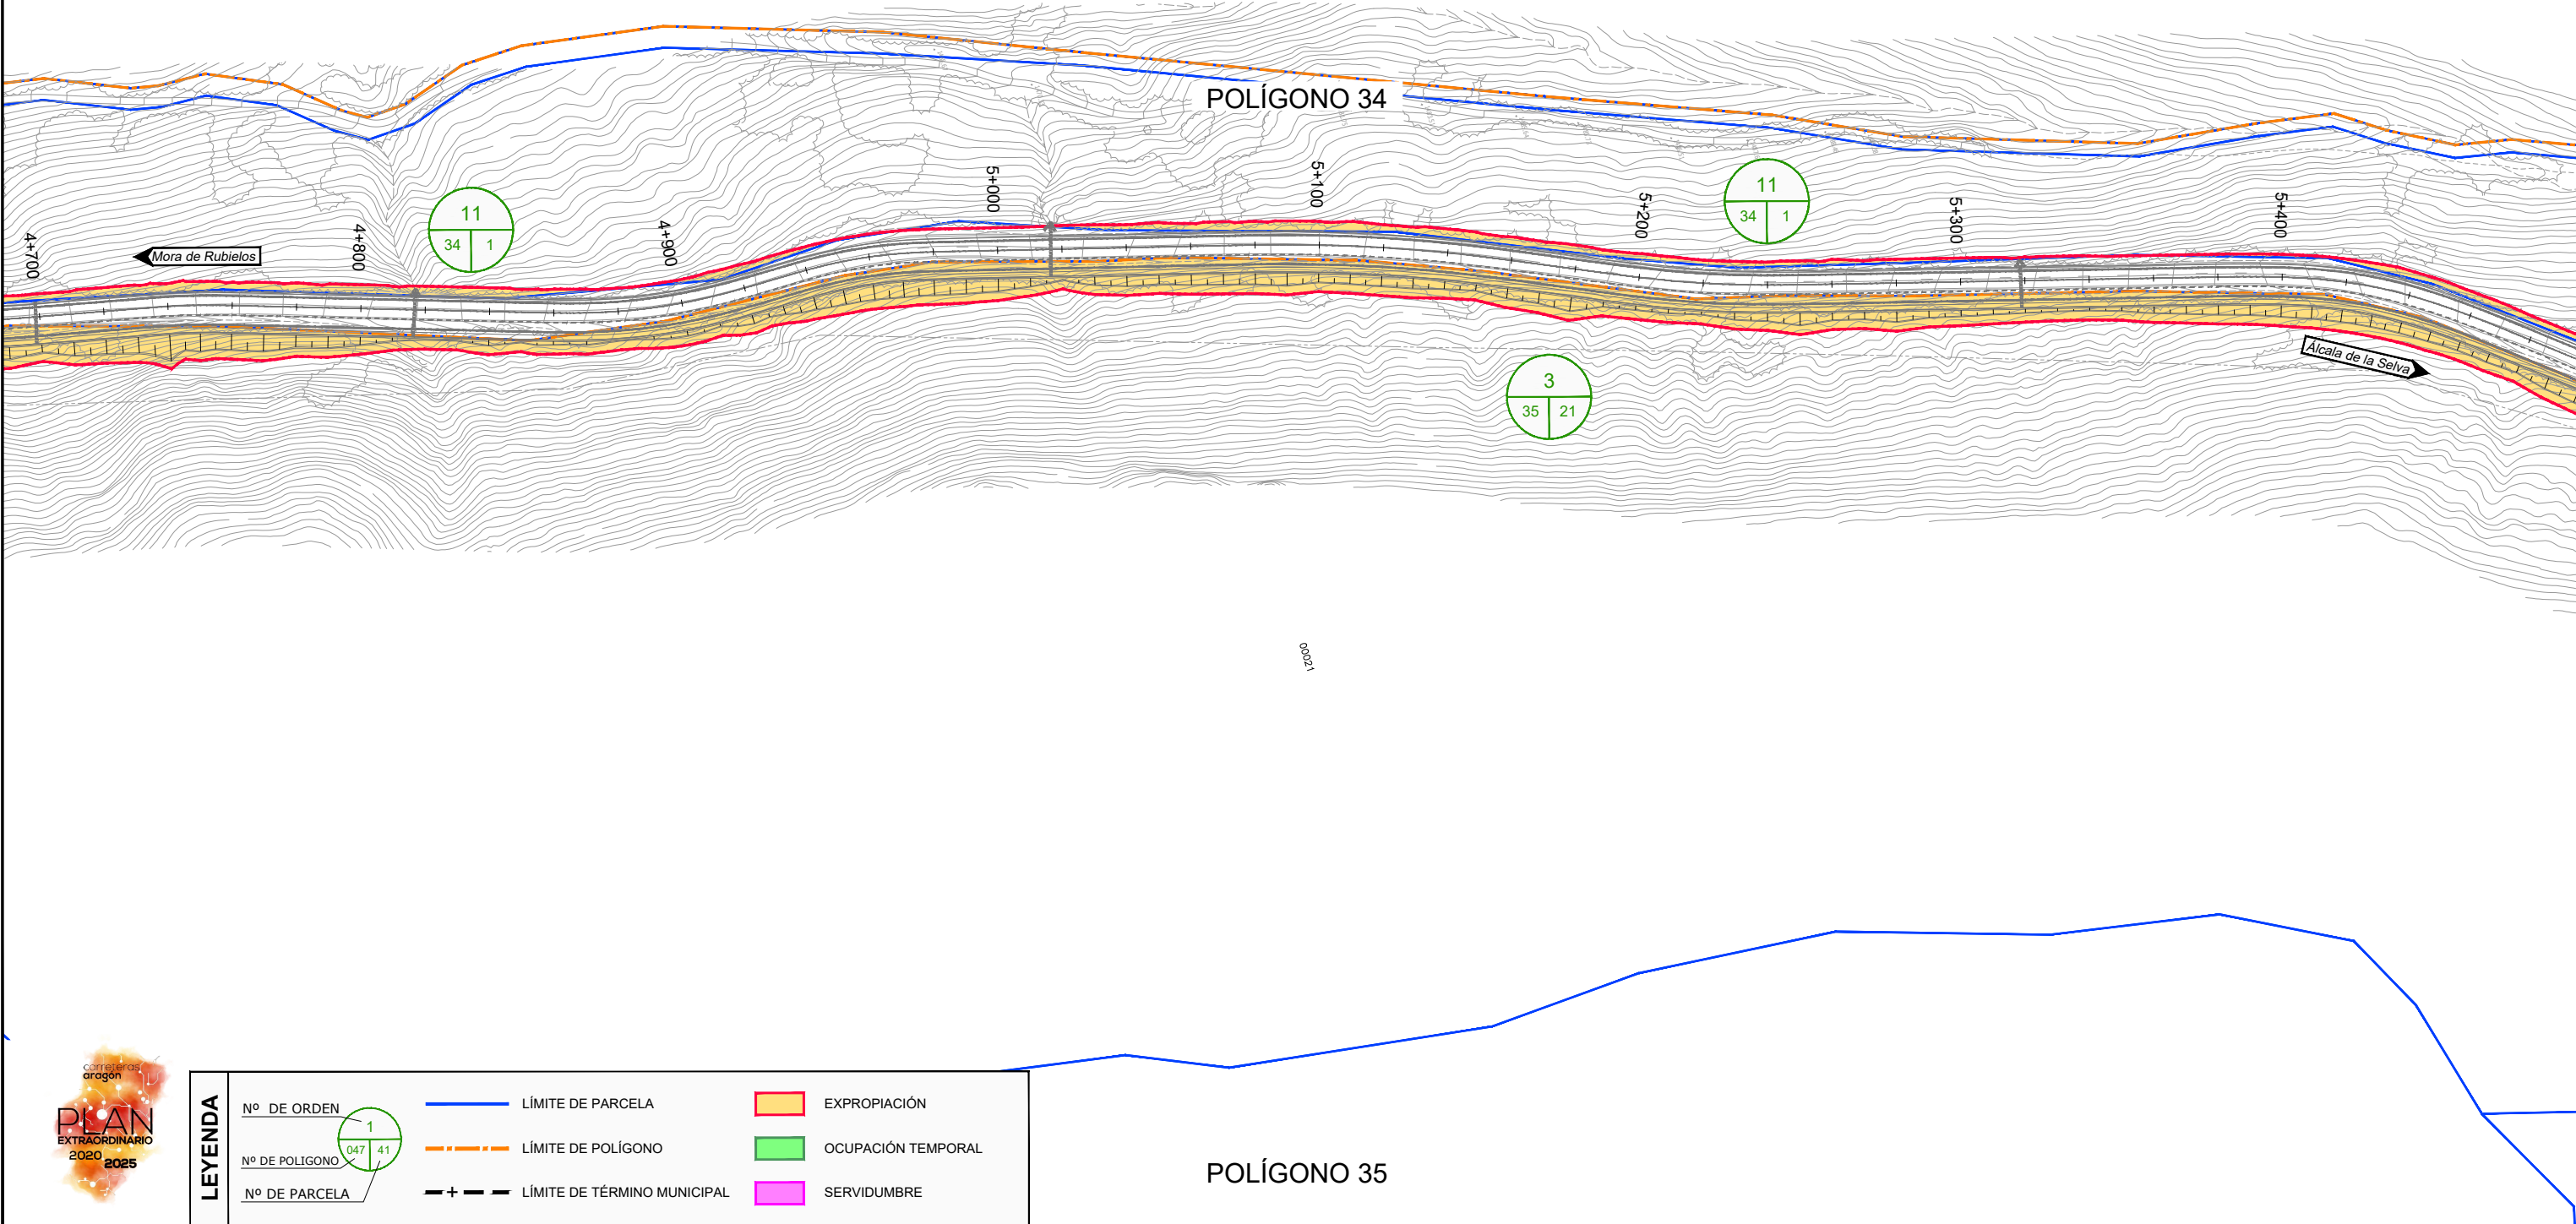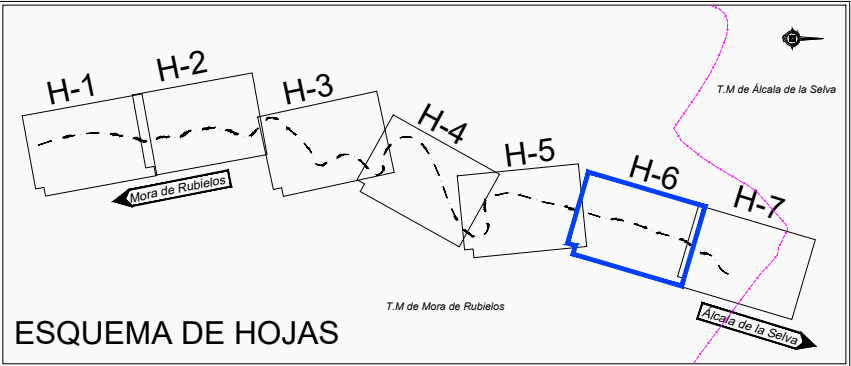


NOM: FICHERO:IT10-UE01-T01_01-Expro.dwg



LEYENDA	Nº DE ORDEN	1
	Nº DE POLIGONO	047 41
	Nº DE PARCELA	
	— — — — —	LÍMITE DE PARCELA
	- - - - -	LÍMITE DE POLÍGONO
	- + - - -	LÍMITE DE TÉRMINO MUNICIPAL
		EXPROPIACIÓN
		OCUPACIÓN TEMPORAL
		SERVIDUMBRE

TÉRMINO MUNICIPAL DE MORA DE RUBIELOS
POLÍGONO 59

TÉRMINO MUNICIPAL DE ALCALÁ DE LA SELVA

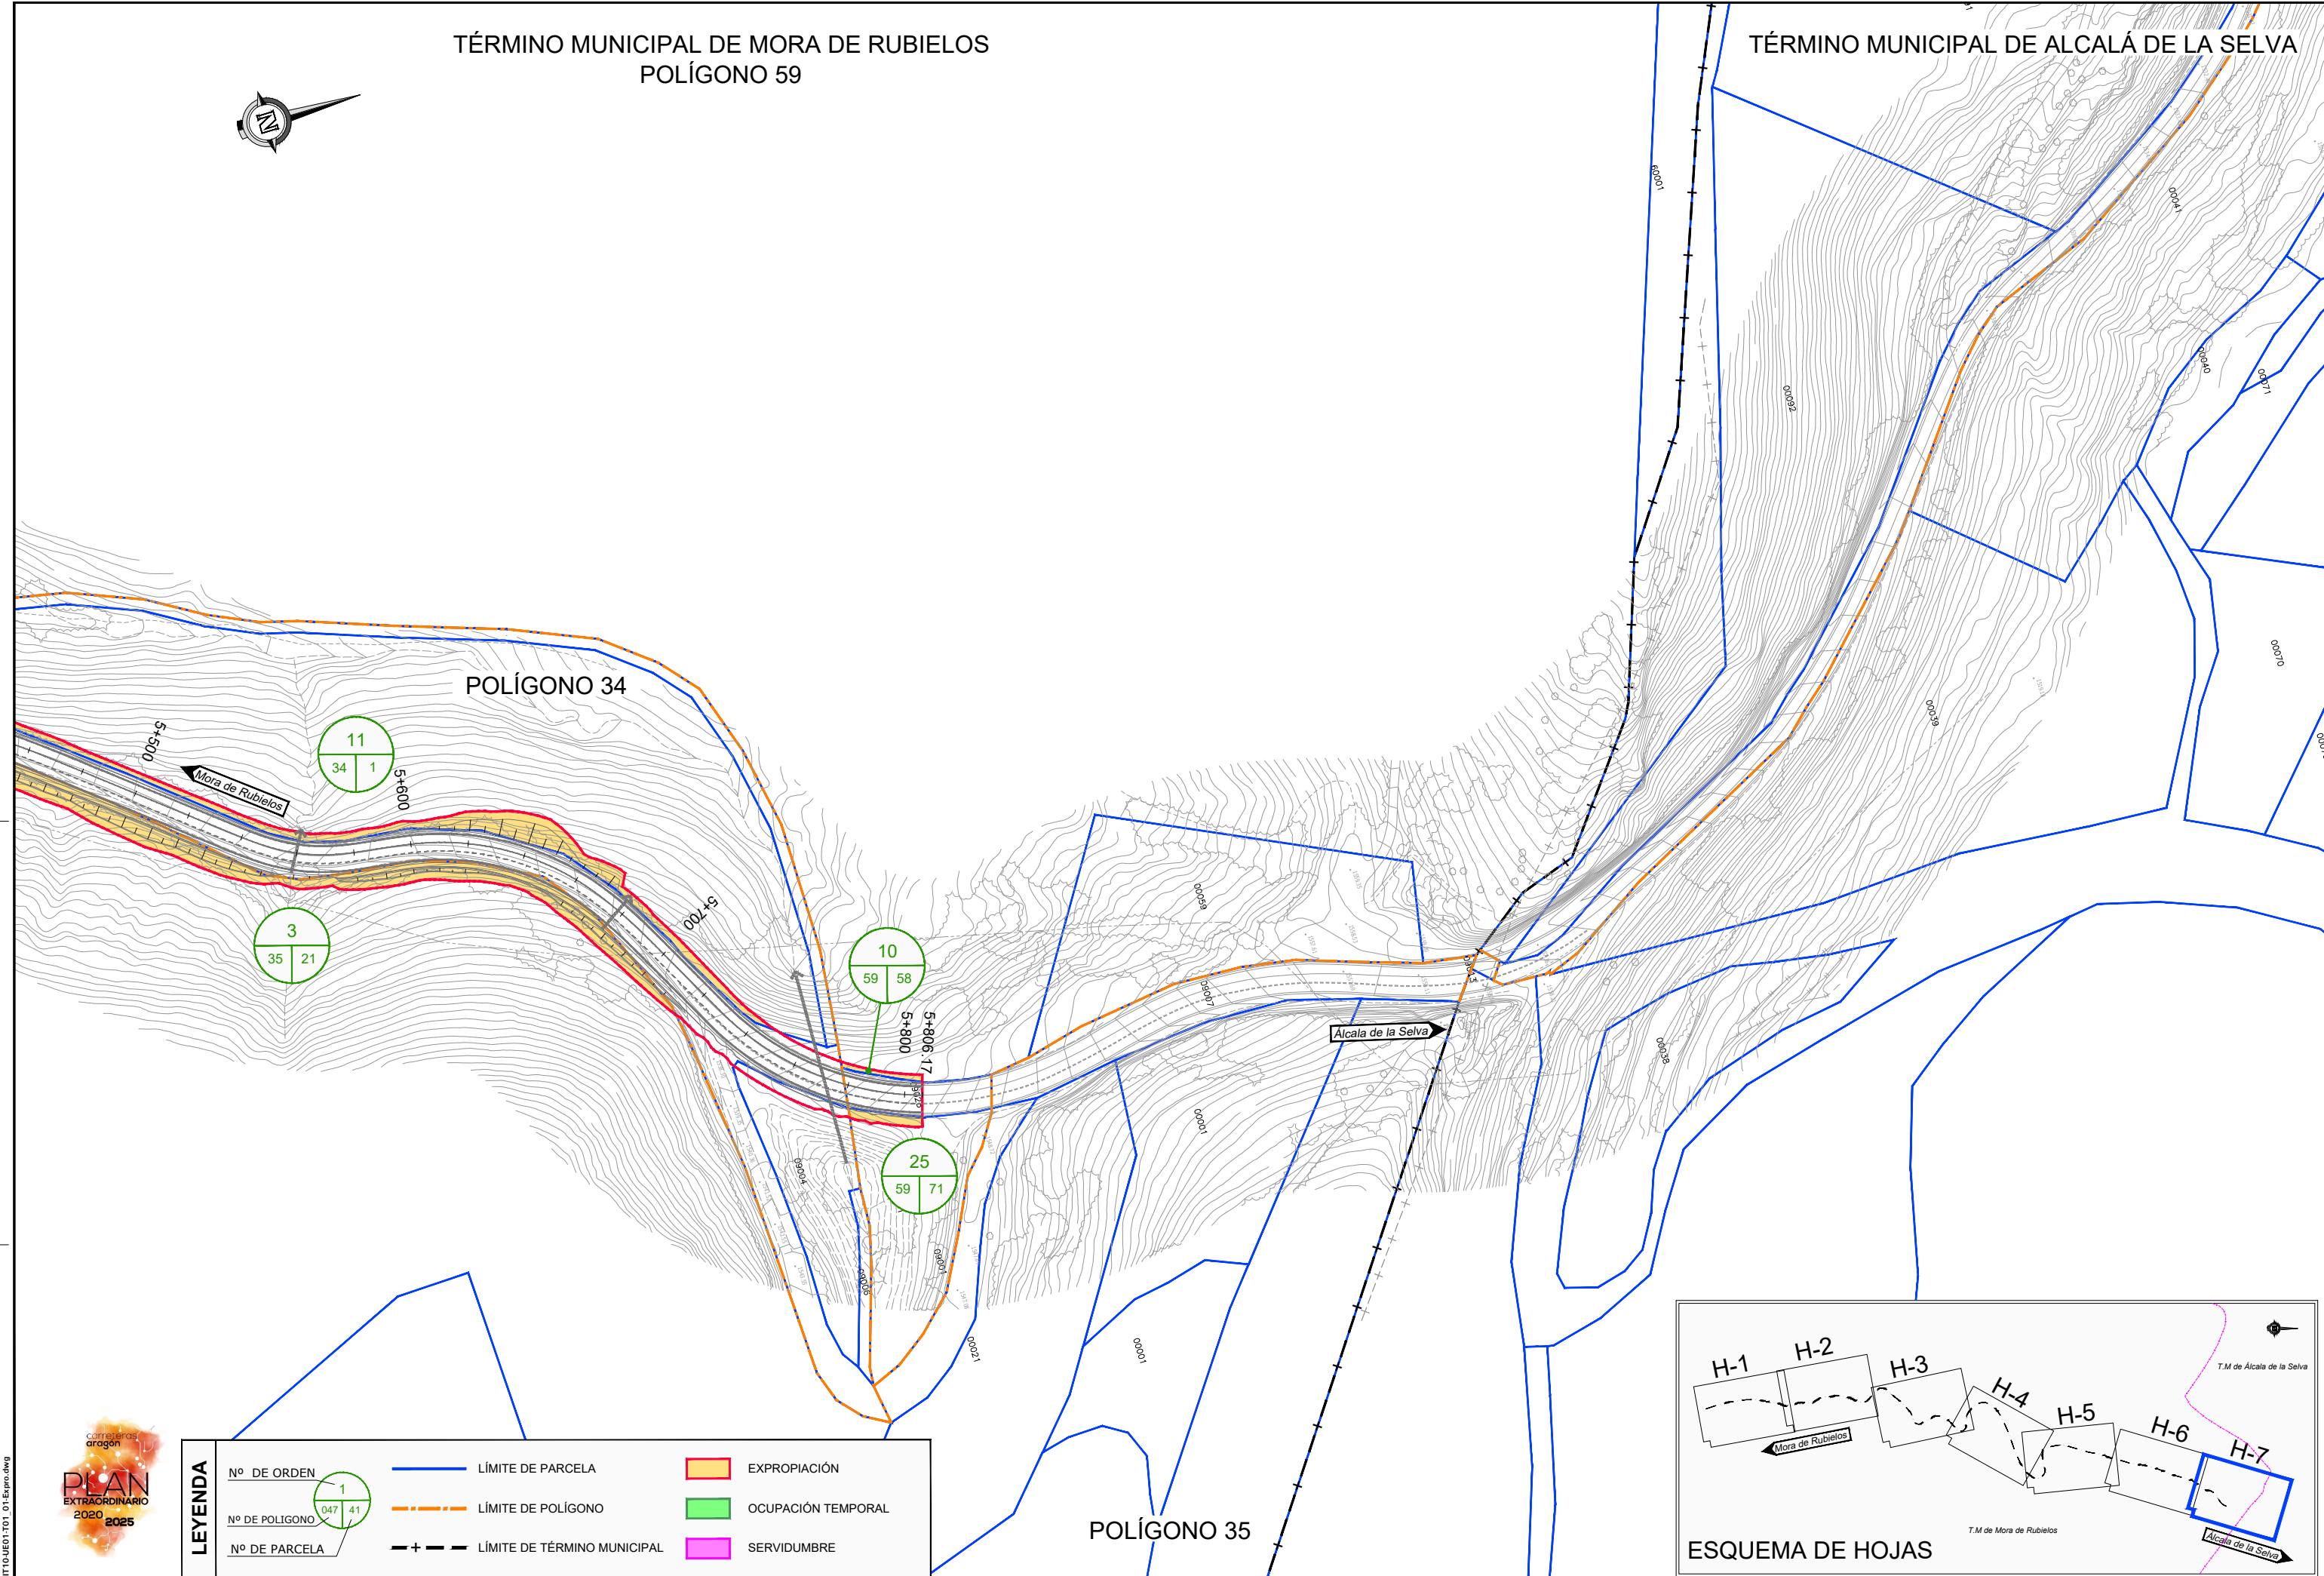

LEYENDA	Nº DE ORDEN	1
	Nº DE POLIGONO	047 41
	Nº DE PARCELA	
	— LÍMITE DE PARCELA	EXPROPIACIÓN
	- - - LÍMITE DE POLÍGONO	OCUPACIÓN TEMPORAL
	- + - LÍMITE DE TÉRMINO MUNICIPAL	SERVIDUMBRE

