



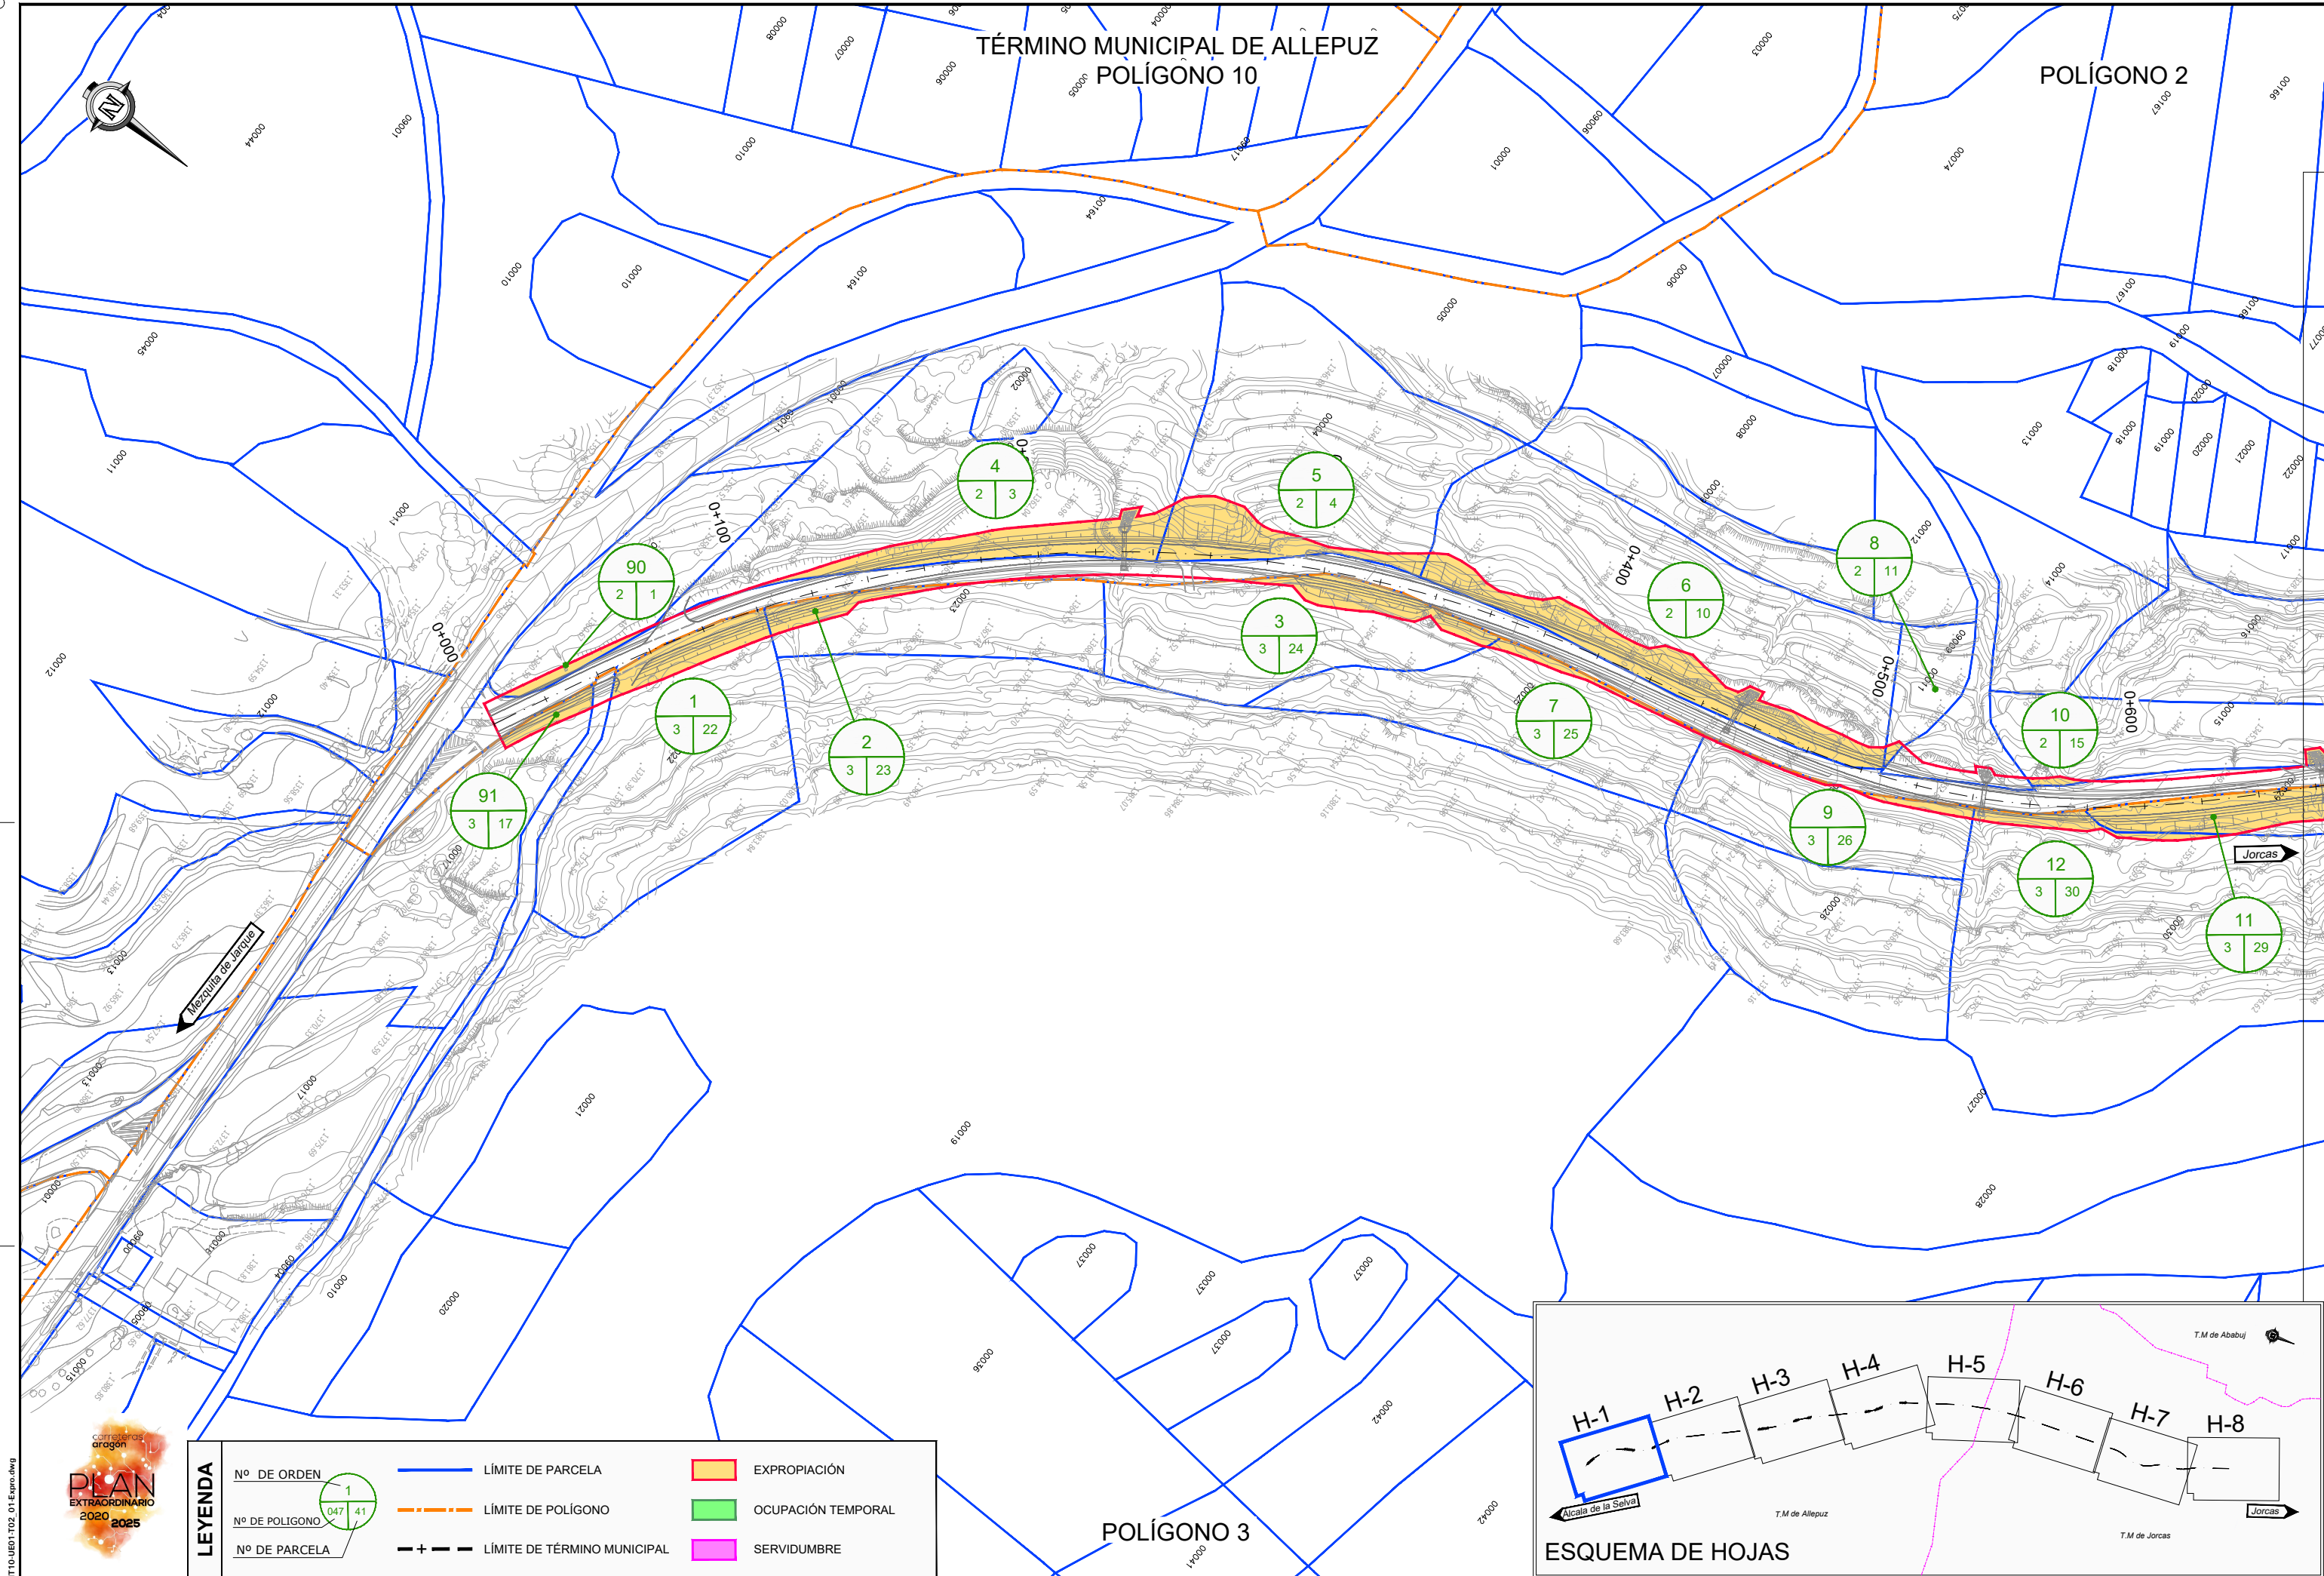


NOM: FICHERO.ITTO-UE01-102_01-Expro.dwg



LEYENDA	Nº DE ORDEN	1	LÍMITE DE PARCELA	EXPROPIACIÓN
	Nº DE POLÍGONO	047 41	LÍMITE DE POLÍGONO	OCCUPACIÓN TEMPORAL
	Nº DE PARCELA		LÍMITE DE TÉRMINO MUNICIPAL	SERVIDUMBRE

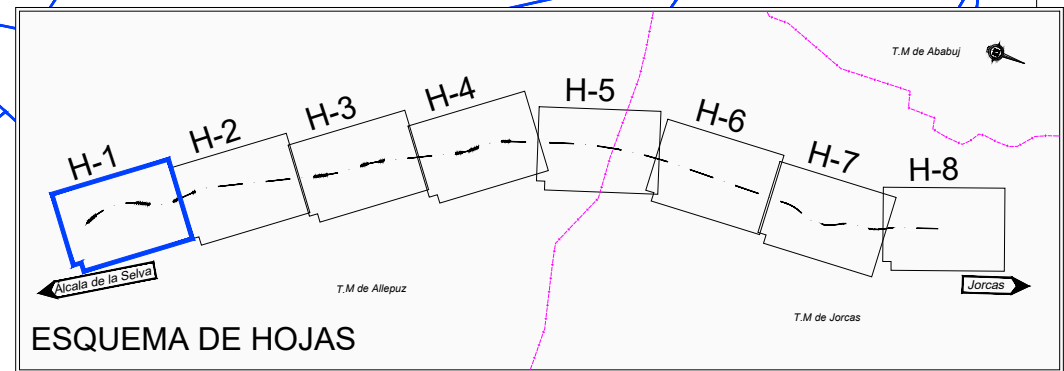


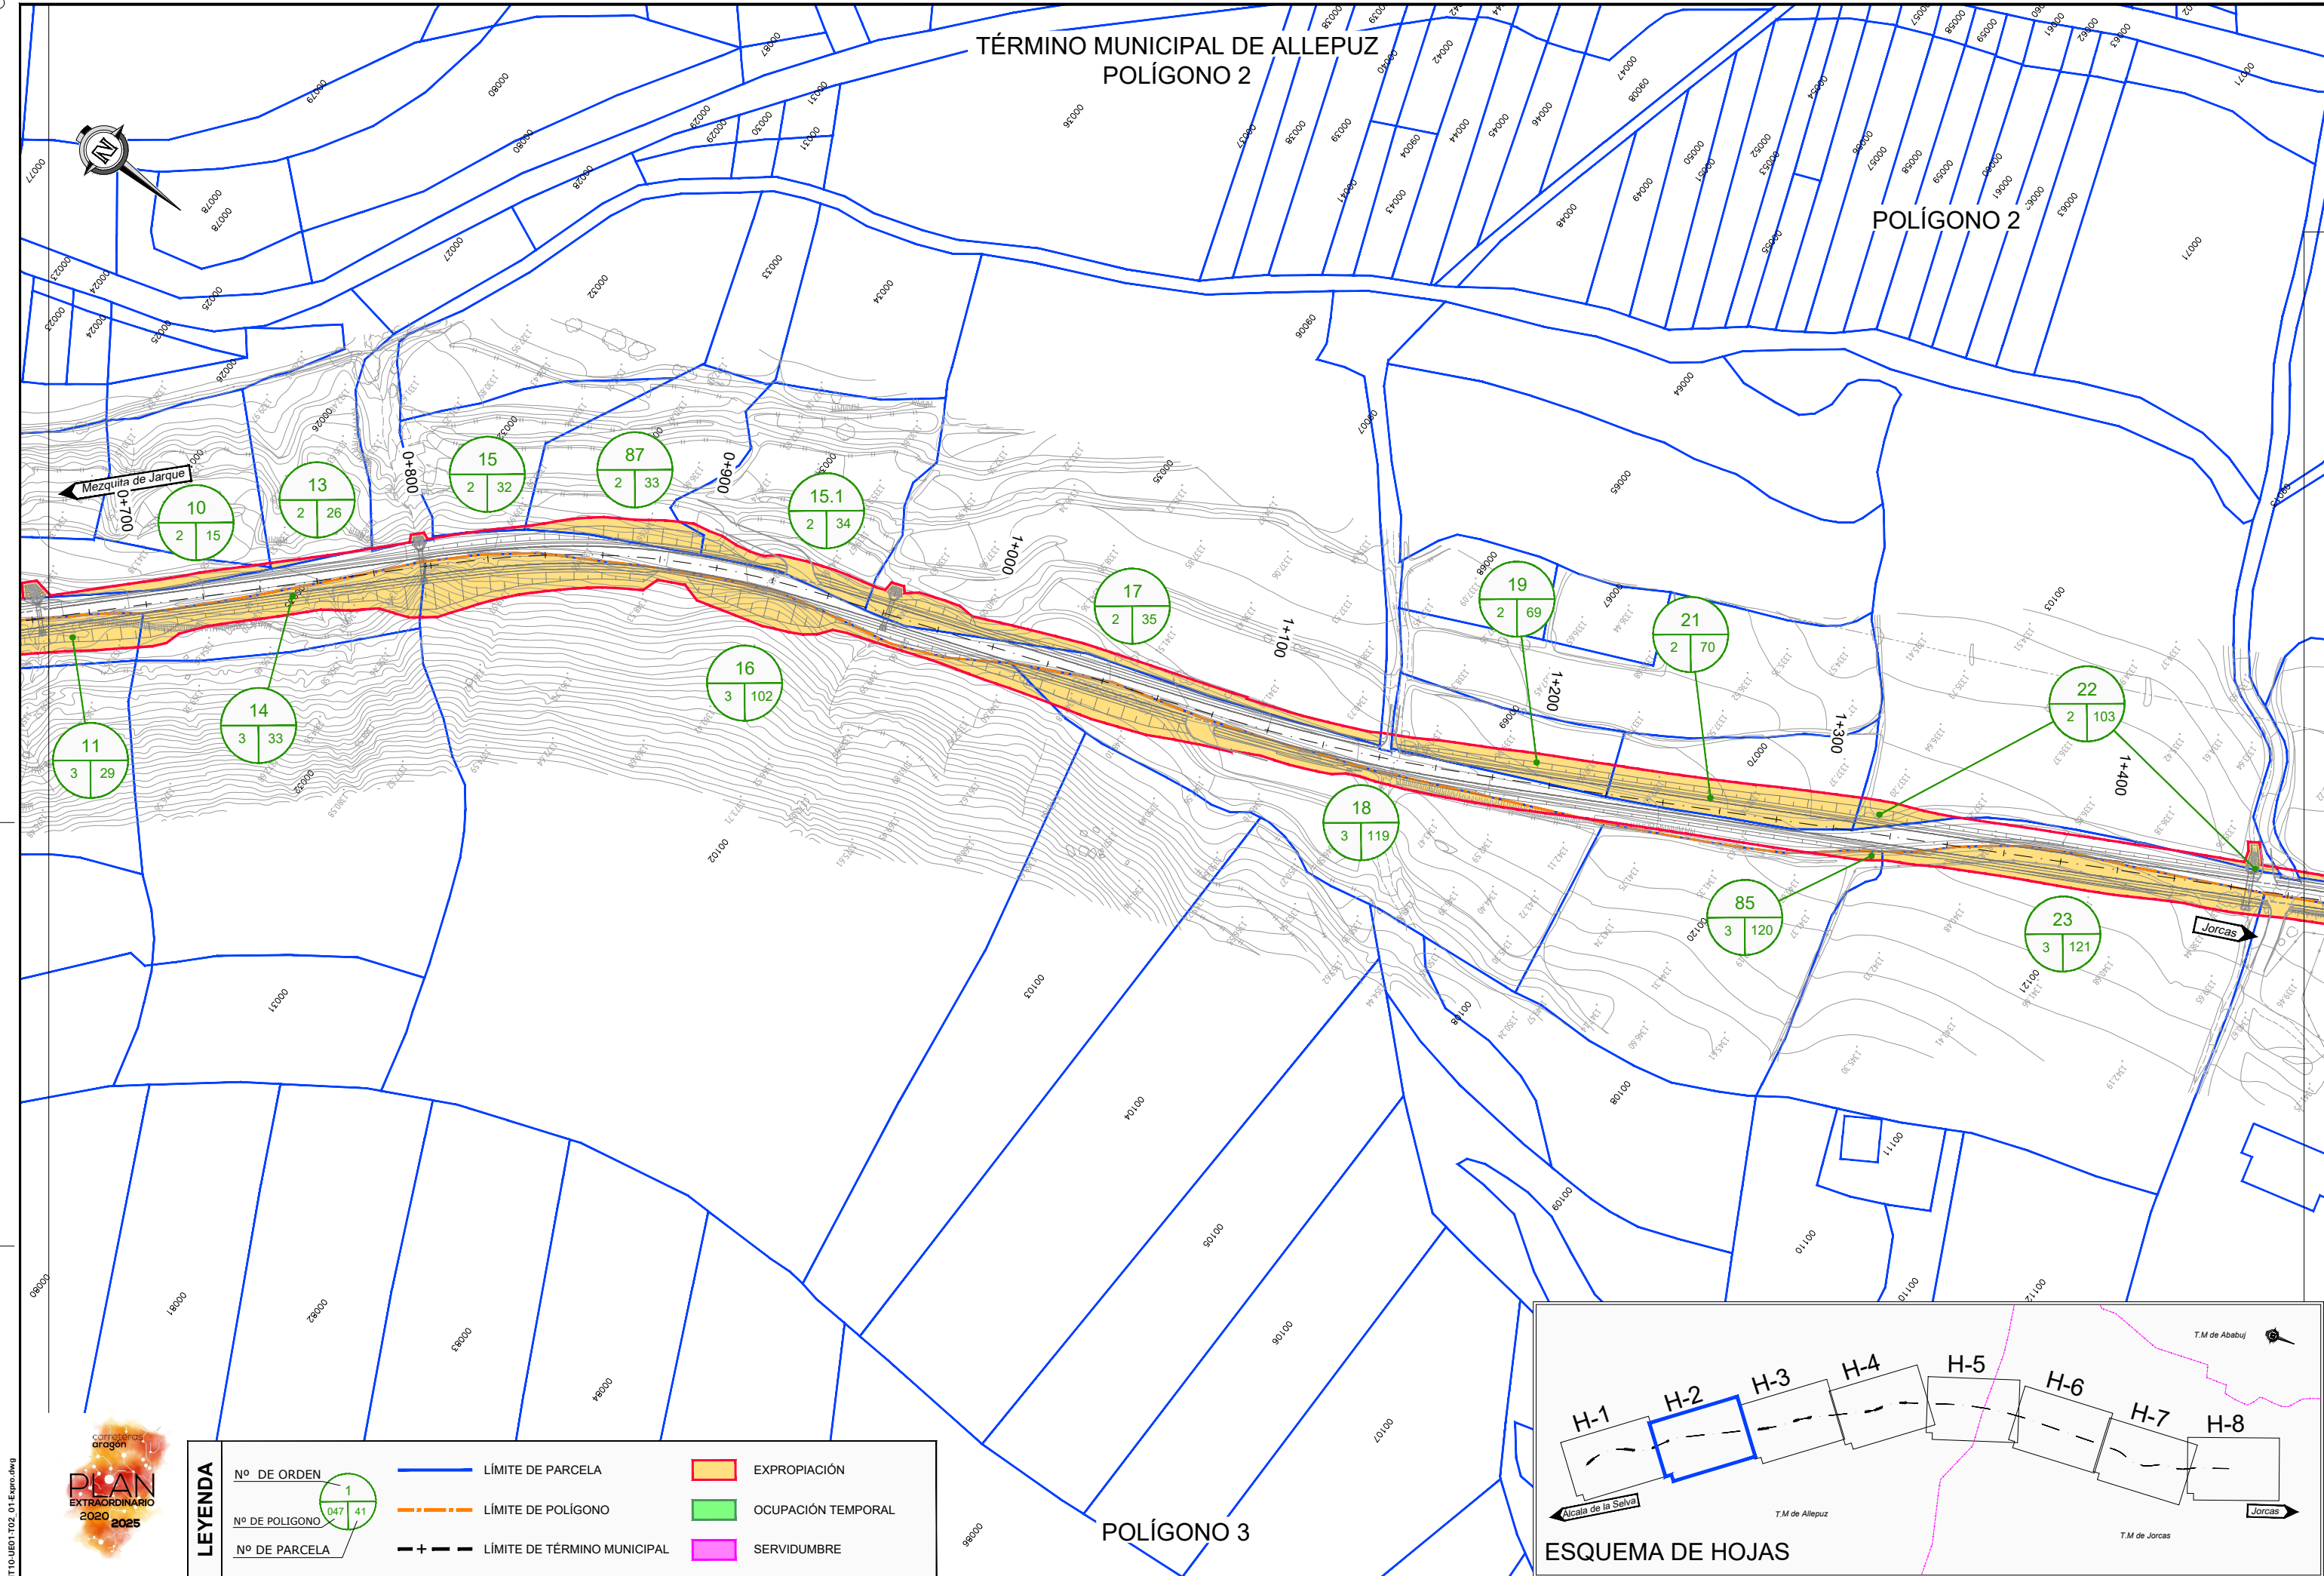

NOM. FICHERO:ITIO-UE01102_01-Expro.dwg



LEYENDA	Nº DE ORDEN	1		LÍMITE DE PARCELA		EXPROPIACIÓN		
	Nº DE POLÍGONO	047 41				LÍMITE DE POLÍGONO		OCUPACIÓN TEMPORAL
	Nº DE PARCELA					LÍMITE DE TÉRMINO MUNICIPAL		SERVIDUMBRE

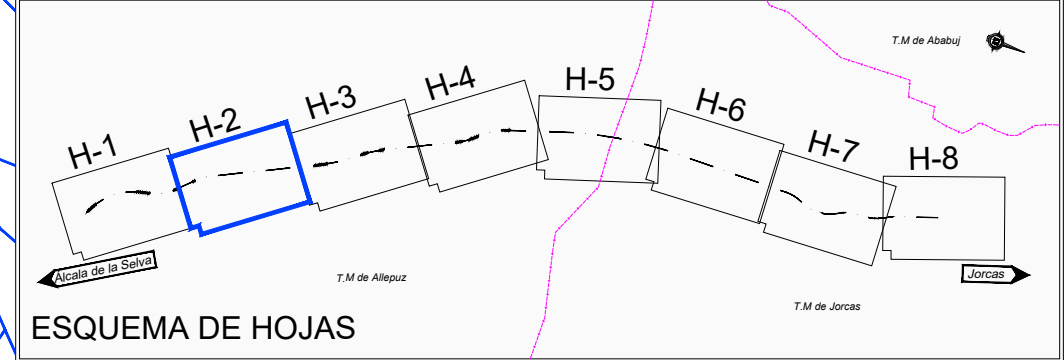

Departamento de Fomento,
Vivienda, Movilidad y Logística

DIRECCIÓN GENERAL
DE CARRETERAS E
INFRAESTRUCTURAS

EL CONSULTOR
JOAQUÍN GARCÍA GERNAD



CONCESIONARIA
LECHA



ESCALA
1 / 1000
0 10 20 40 m

DESIGNACIÓN DE LA OBRA
PROYECTO DE CONSTRUCCIÓN DEL ITINERARIO Nº 10 TERUEL - NORTE - SUR
DEL PLAN EXTRAORDINARIO DE CARRETERAS DE LA RAA (2020 - 2025)


CLAVE
PC-PEXT-ITI.10

UD. EJECUCIÓN
01

PLANO Nº
1

TÍTULO DEL PLANO
UE 01 - Tramo 2
A-228. Intersección Gúdar a Jorcas.
Planta de Expropiaciones


FECHA
SEPTIEMBRE 2024
HOJA 002 DE 008

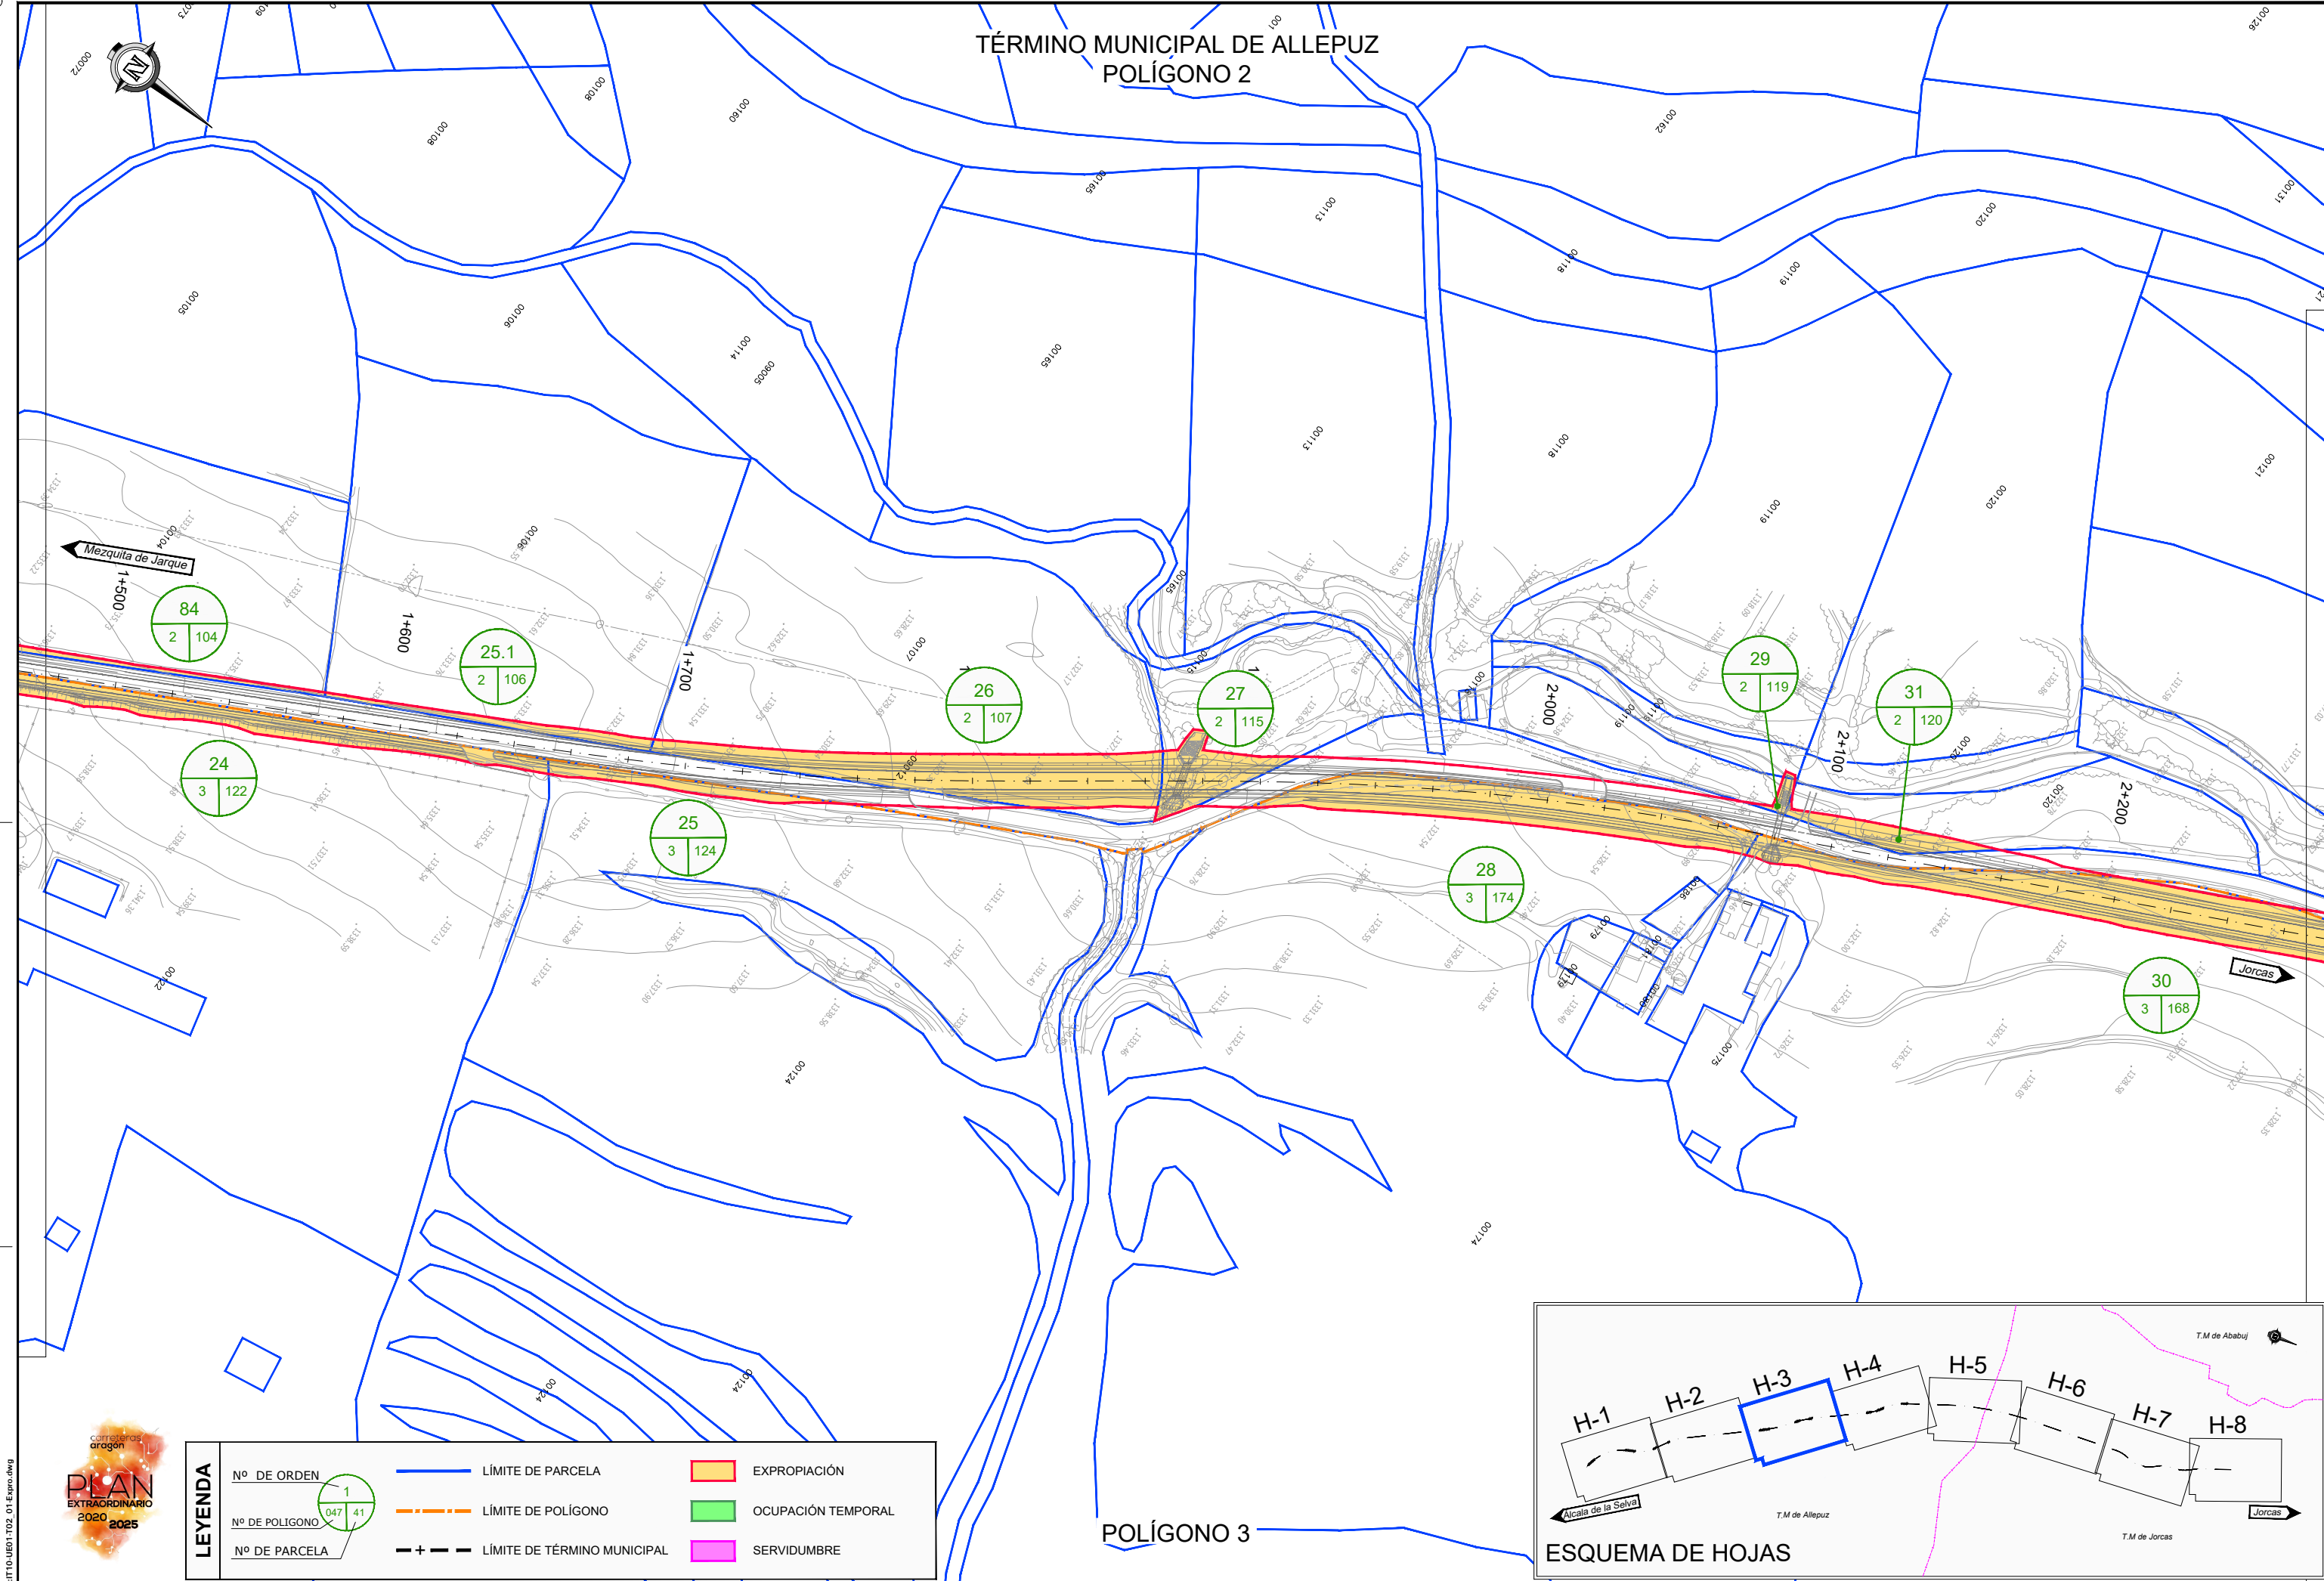

NOM: FICHERO:ITIO-UE01:102_01-Expro.dwg



LEYENDA	Nº DE ORDEN	1
	Nº DE POLIGONO	047 41
	Nº DE PARCELA	
	— LÍMITE DE PARCELA	EXPROPIACIÓN
	- - - LÍMITE DE POLÍGONO	OCCUPACIÓN TEMPORAL
	- + - LÍMITE DE TÉRMINO MUNICIPAL	SERVIDUMBRE

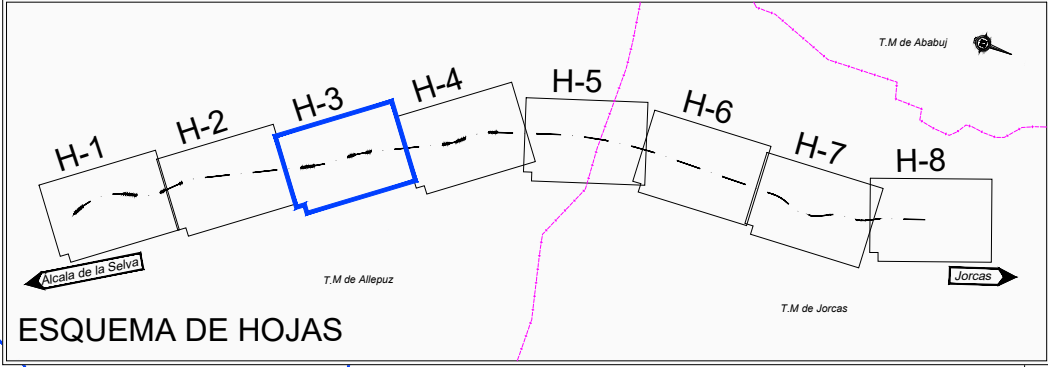

Departamento de Fomento,
Vivienda, Movilidad y Logística

DIRECCIÓN GENERAL
DE CARRETERAS E
INFRAESTRUCTURAS

EL CONSULTOR
JOAQUÍN GONZÁLEZ GERNAD



CONCESIONARIA
LECHA



Meridiam
for people and the planet

ESCALA
1 / 1000
0 10 20 40 m

DESIGNACIÓN DE LA OBRA
PROYECTO DE CONSTRUCCIÓN DEL ITINERARIO Nº 10 TERUEL - NORTE - SUR
DEL PLAN EXTRAORDINARIO DE CARRETERAS DE LA RAA (2020 - 2025)

CLAVE
PC-PEXT-ITI.10


UD. EJECUCIÓN
01

PLANO Nº
1


TÍTULO DEL PLANO
UE 01 - Tramo 2
A-228. Intersección Gúdar a Jorcas.
Planta de Expropiaciones

FECHA
SEPTIEMBRE 2024
HOJA 003 DE 008

TÉRMINO MUNICIPAL DE ALLEPUZ
POLÍGONO 2

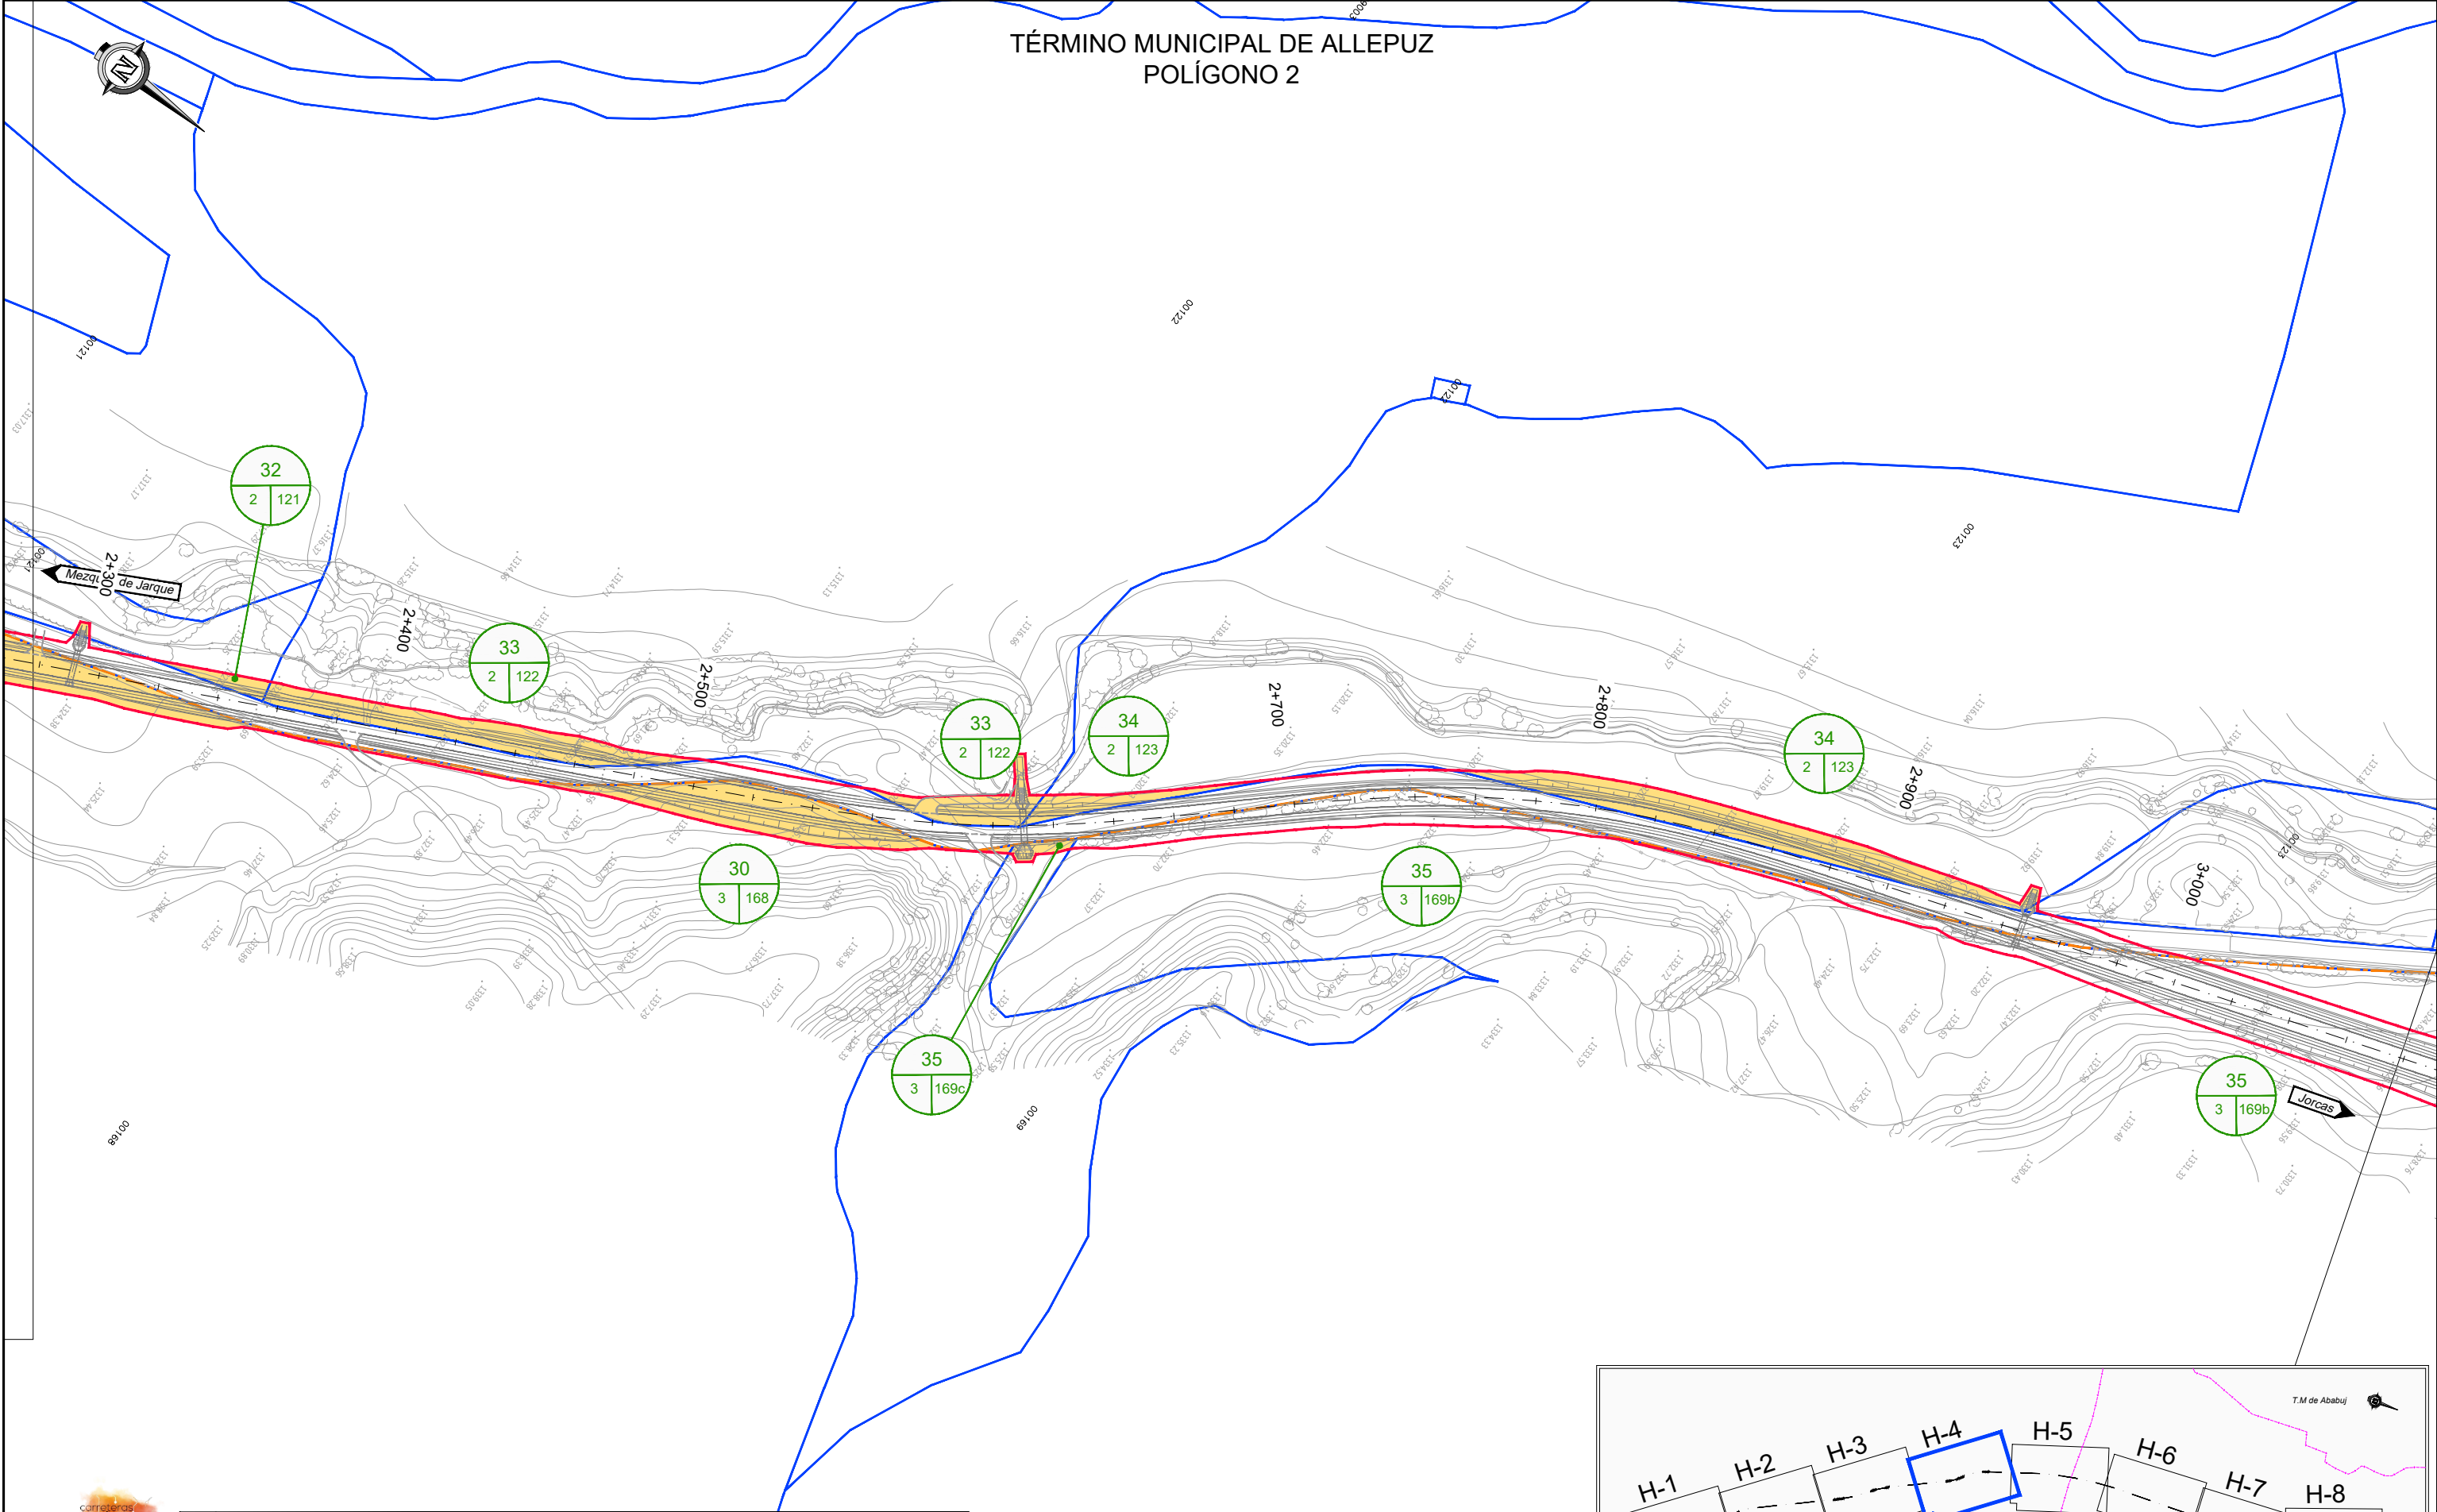

POLÍGONO 3

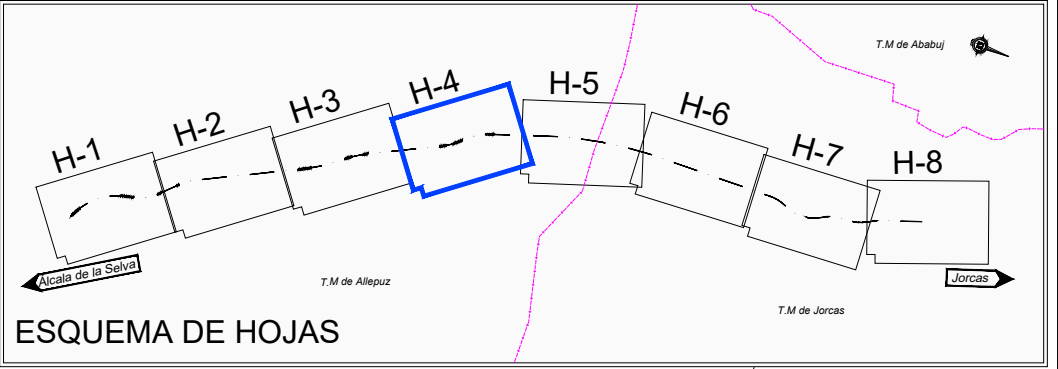

LEYENDA	Nº DE ORDEN	1	LÍMITE DE PARCELA	EXPROPIACIÓN
	Nº DE POLÍGONO	047 41	LÍMITE DE POLÍGONO	OCCUPACIÓN TEMPORAL
	Nº DE PARCELA		LÍMITE DE TÉRMINO MUNICIPAL	SERVIDUMBRE




NOM. FICHERO:ITIO-UE01-T02_01-Expro.dwg




TÉRMINO MUNICIPAL DE ALLEPUZ
POLÍGONO 2


TÉRMINO MUNICIPAL DE JORCAS
POLÍGONO 1

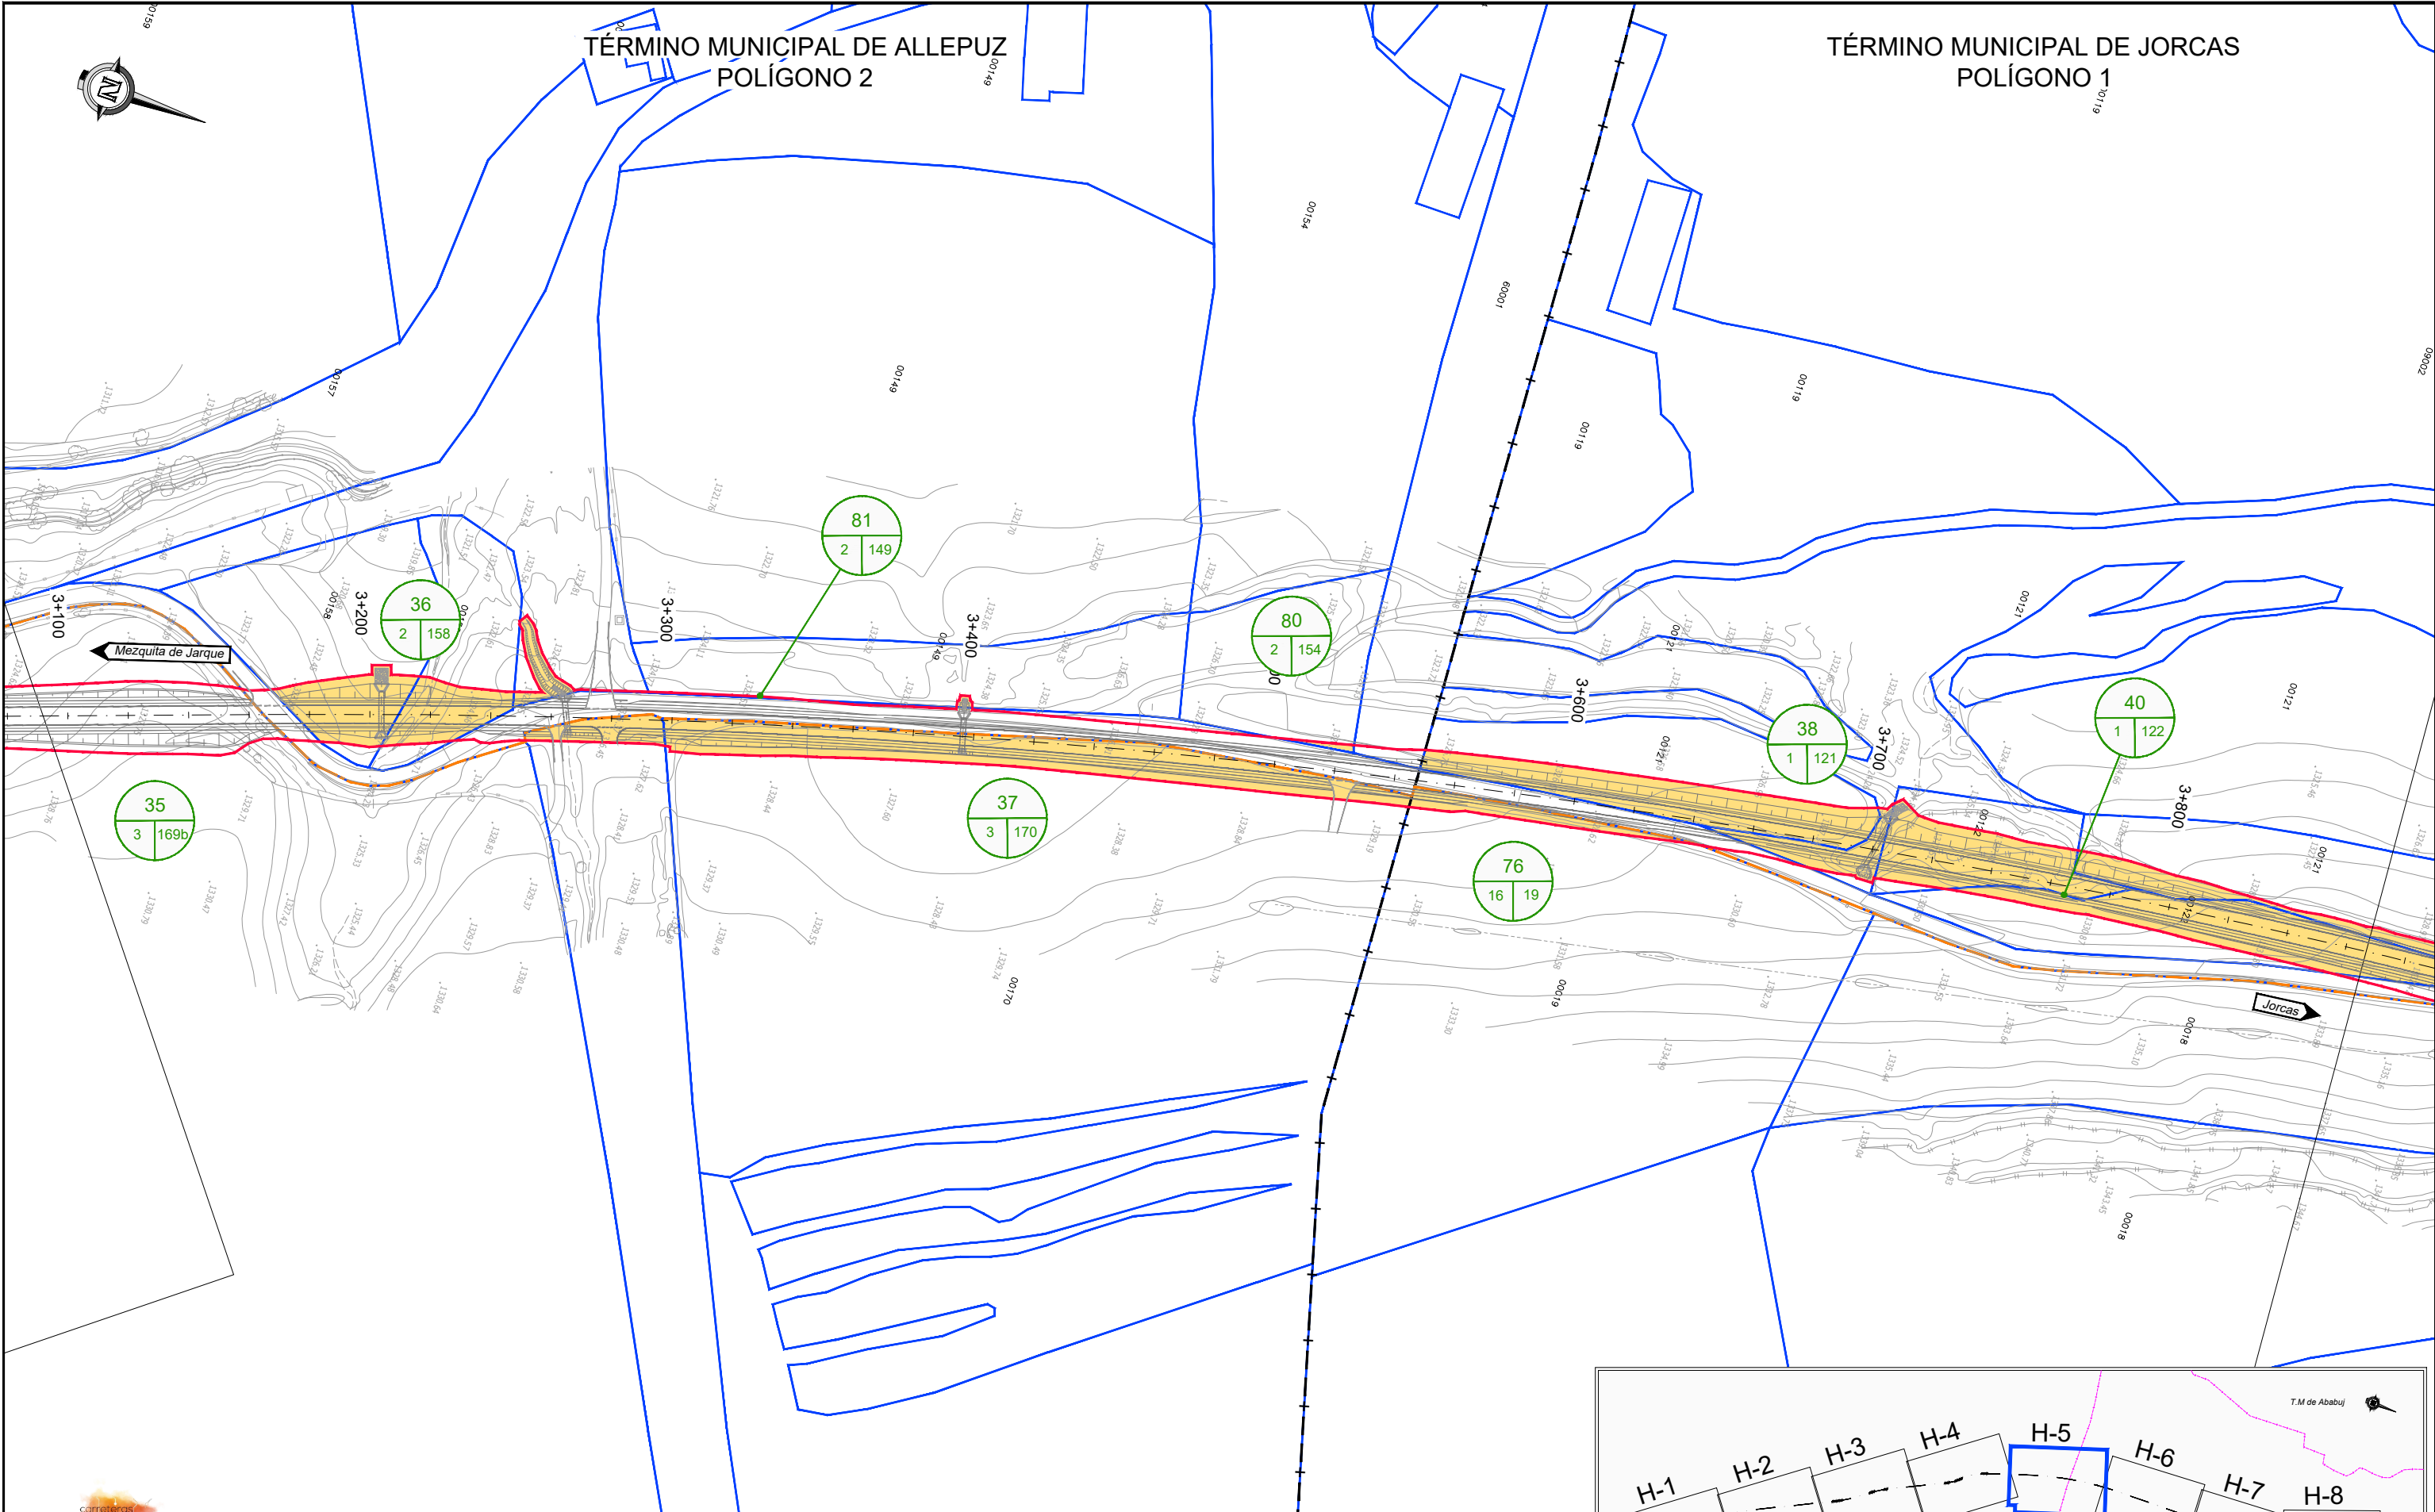


LEYENDA	Nº DE ORDEN	1
	Nº DE POLÍGONO	047 41
	Nº DE PARCELA	
	LÍMITE DE PARCELA	
	LÍMITE DE POLÍGONO	
	LÍMITE DE TÉRMINO MUNICIPAL	
	EXPROPIACIÓN	
	OCCUPACIÓN TEMPORAL	
	SERVIDUMBRE	


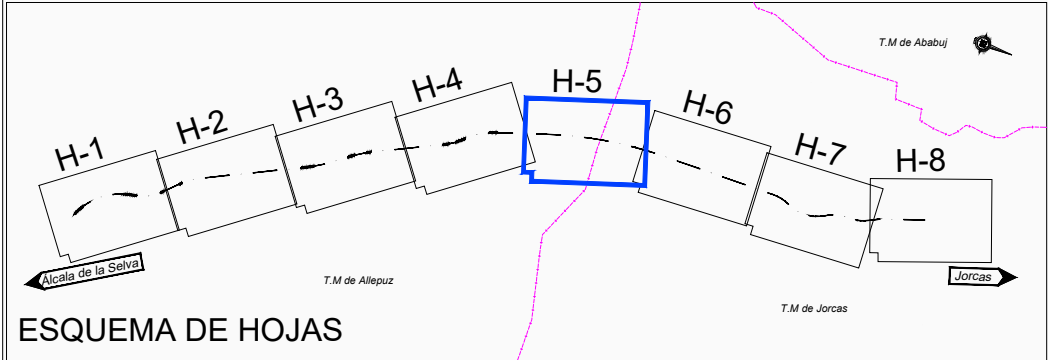


NOM. FICHERO: ITIO-UE01-T02_01-Expro.dwg

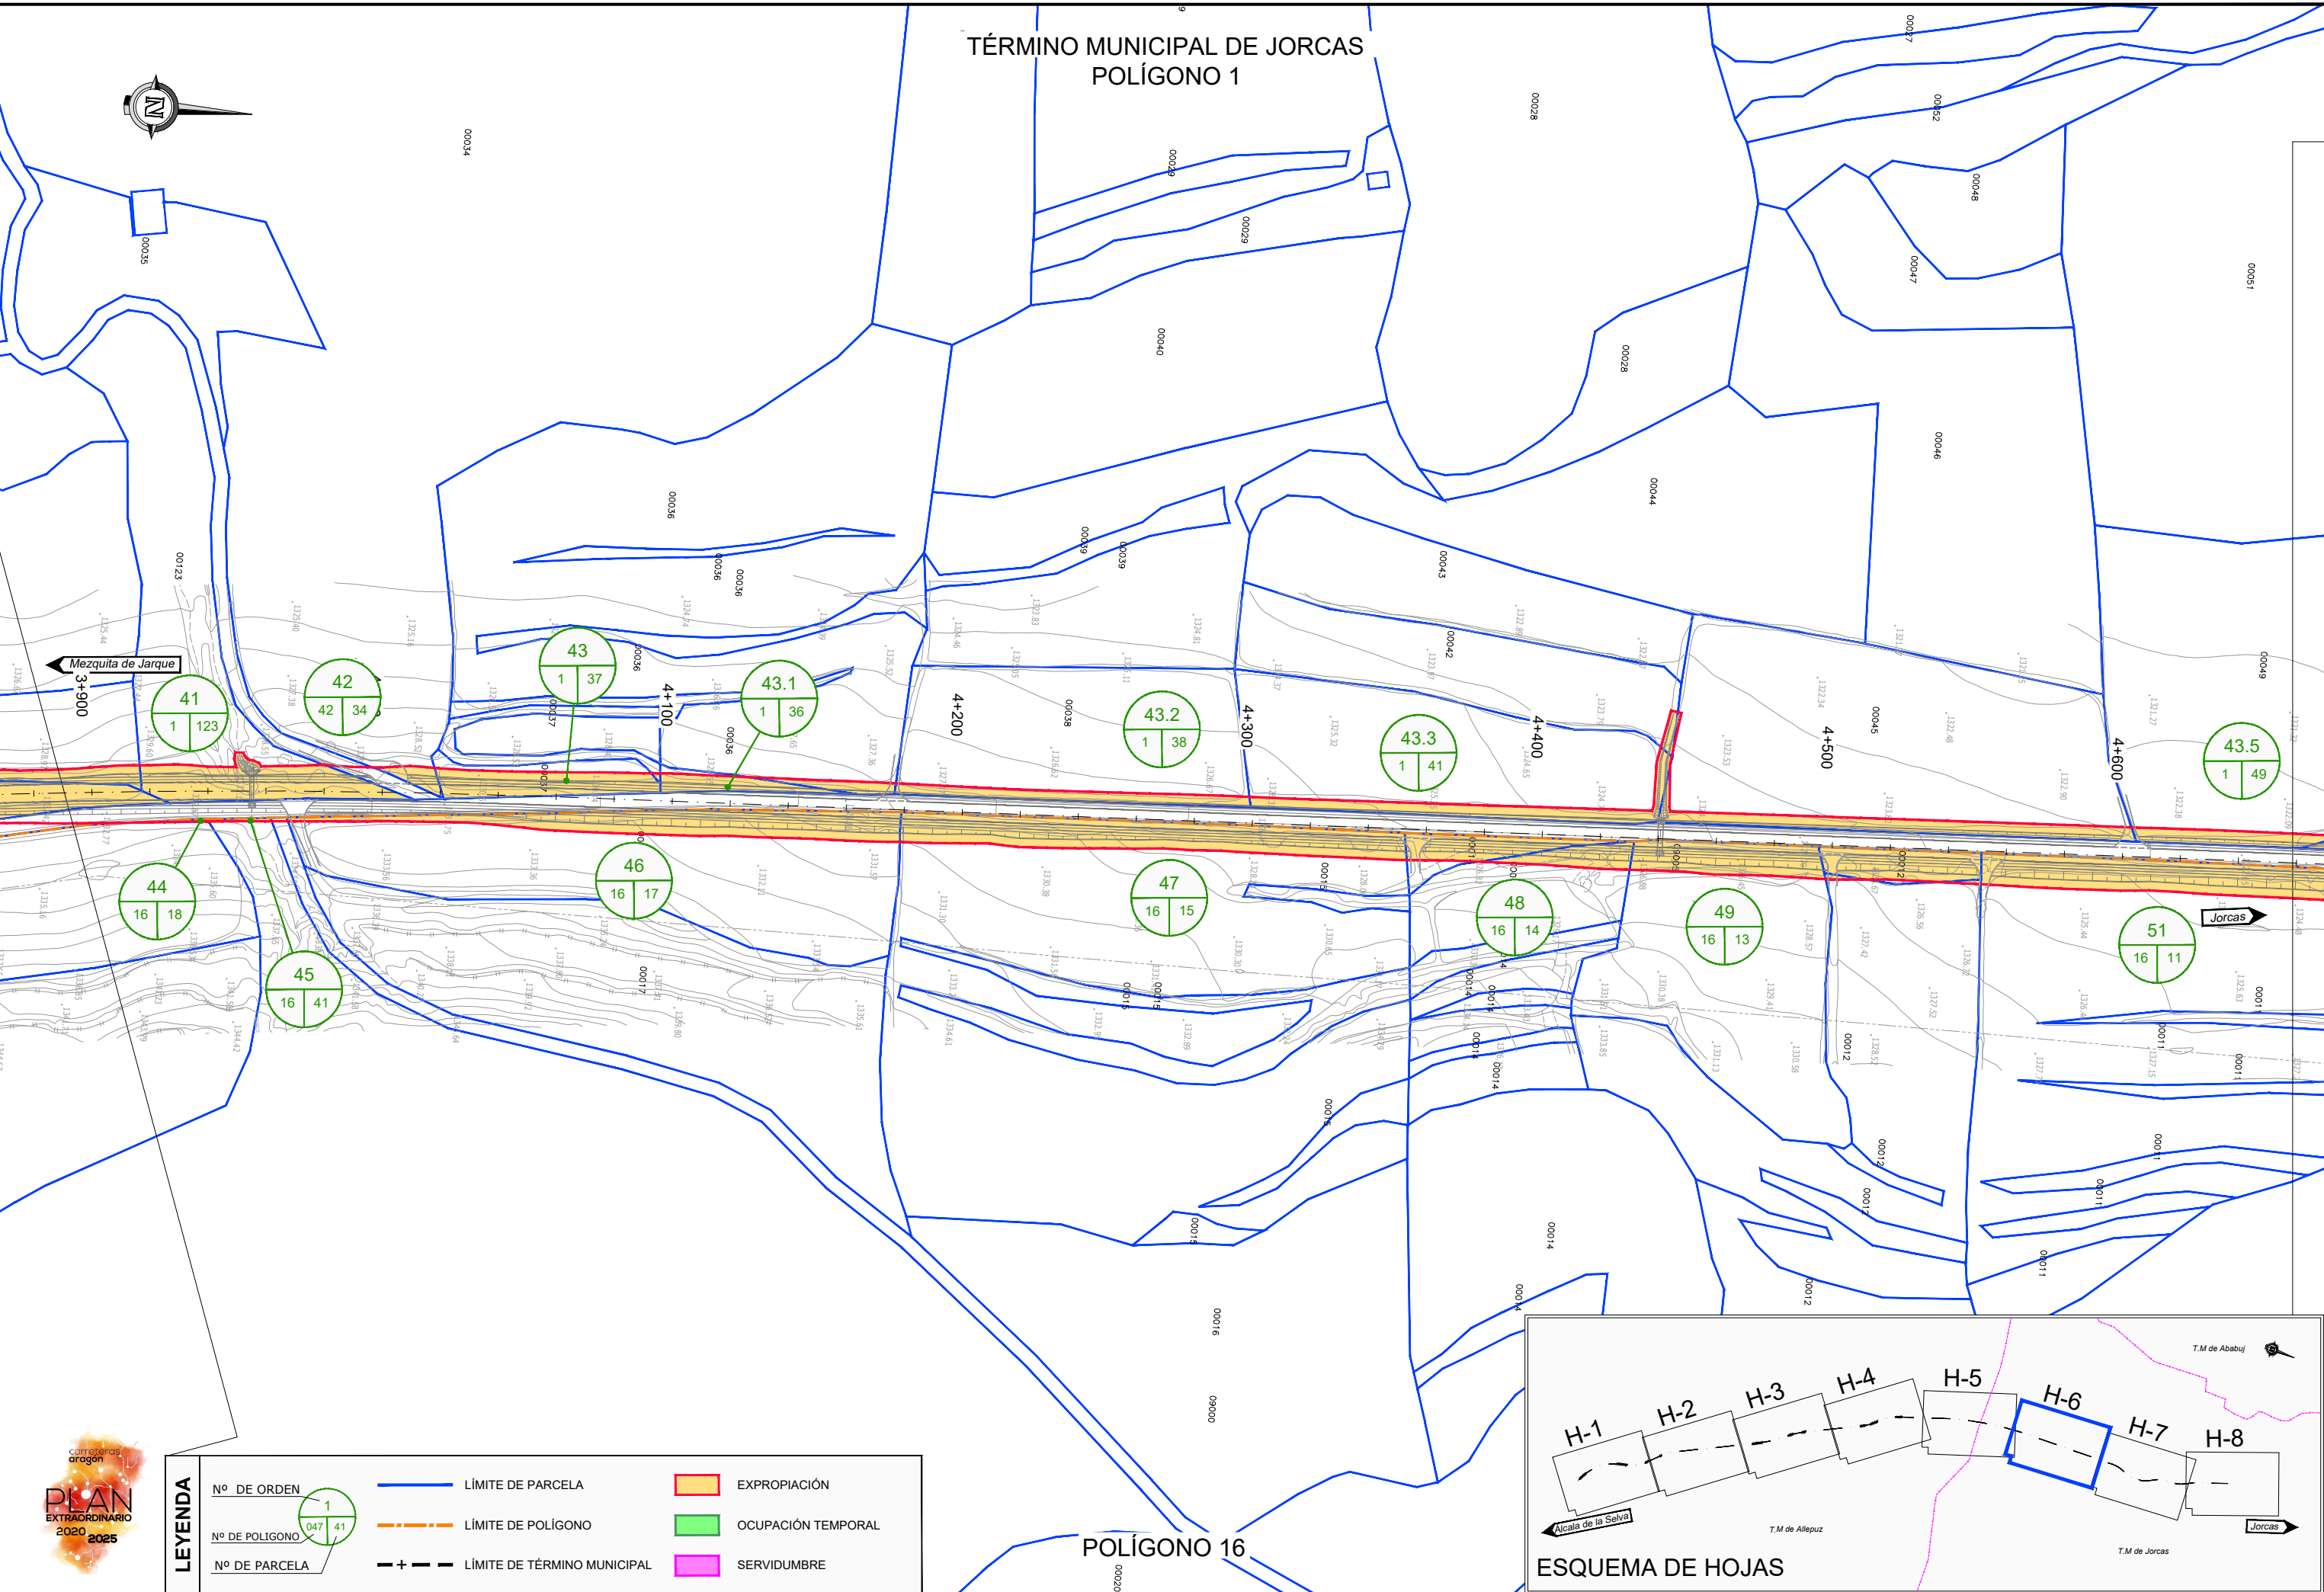

LEYENDA	Nº DE ORDEN	1	LÍMITE DE PARCELA	EXPROPIACIÓN
	Nº DE POLÍGONO	047 41	LÍMITE DE POLÍGONO	OCCUPACIÓN TEMPORAL
	Nº DE PARCELA		LÍMITE DE TÉRMINO MUNICIPAL	SERVIDUMBRE

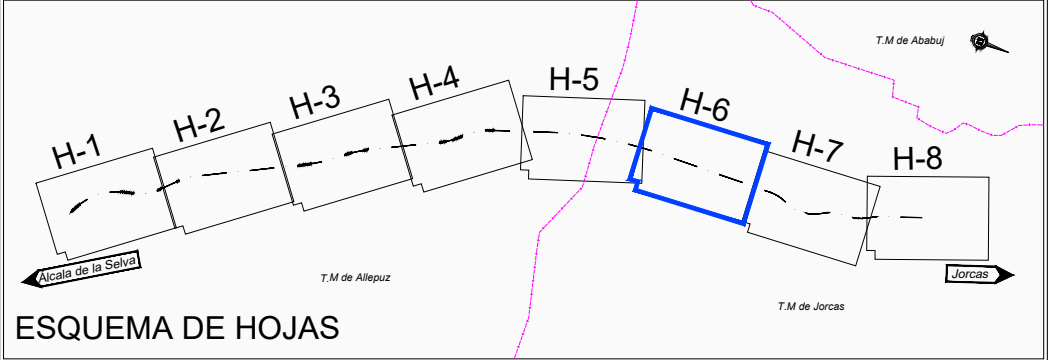


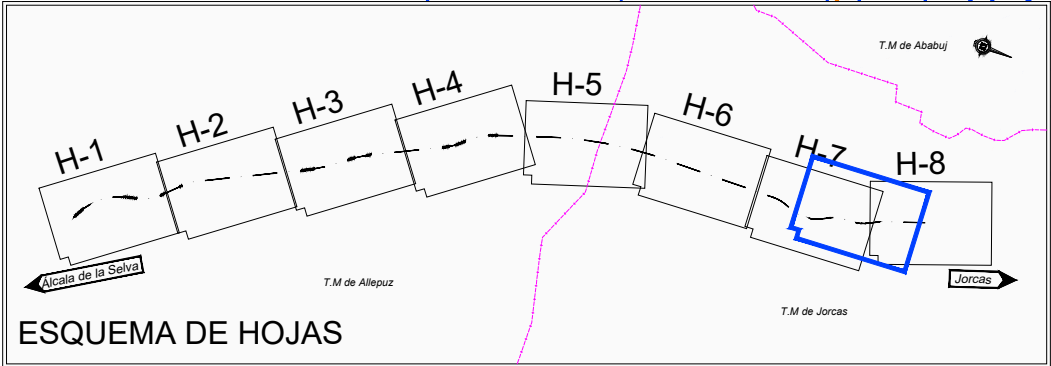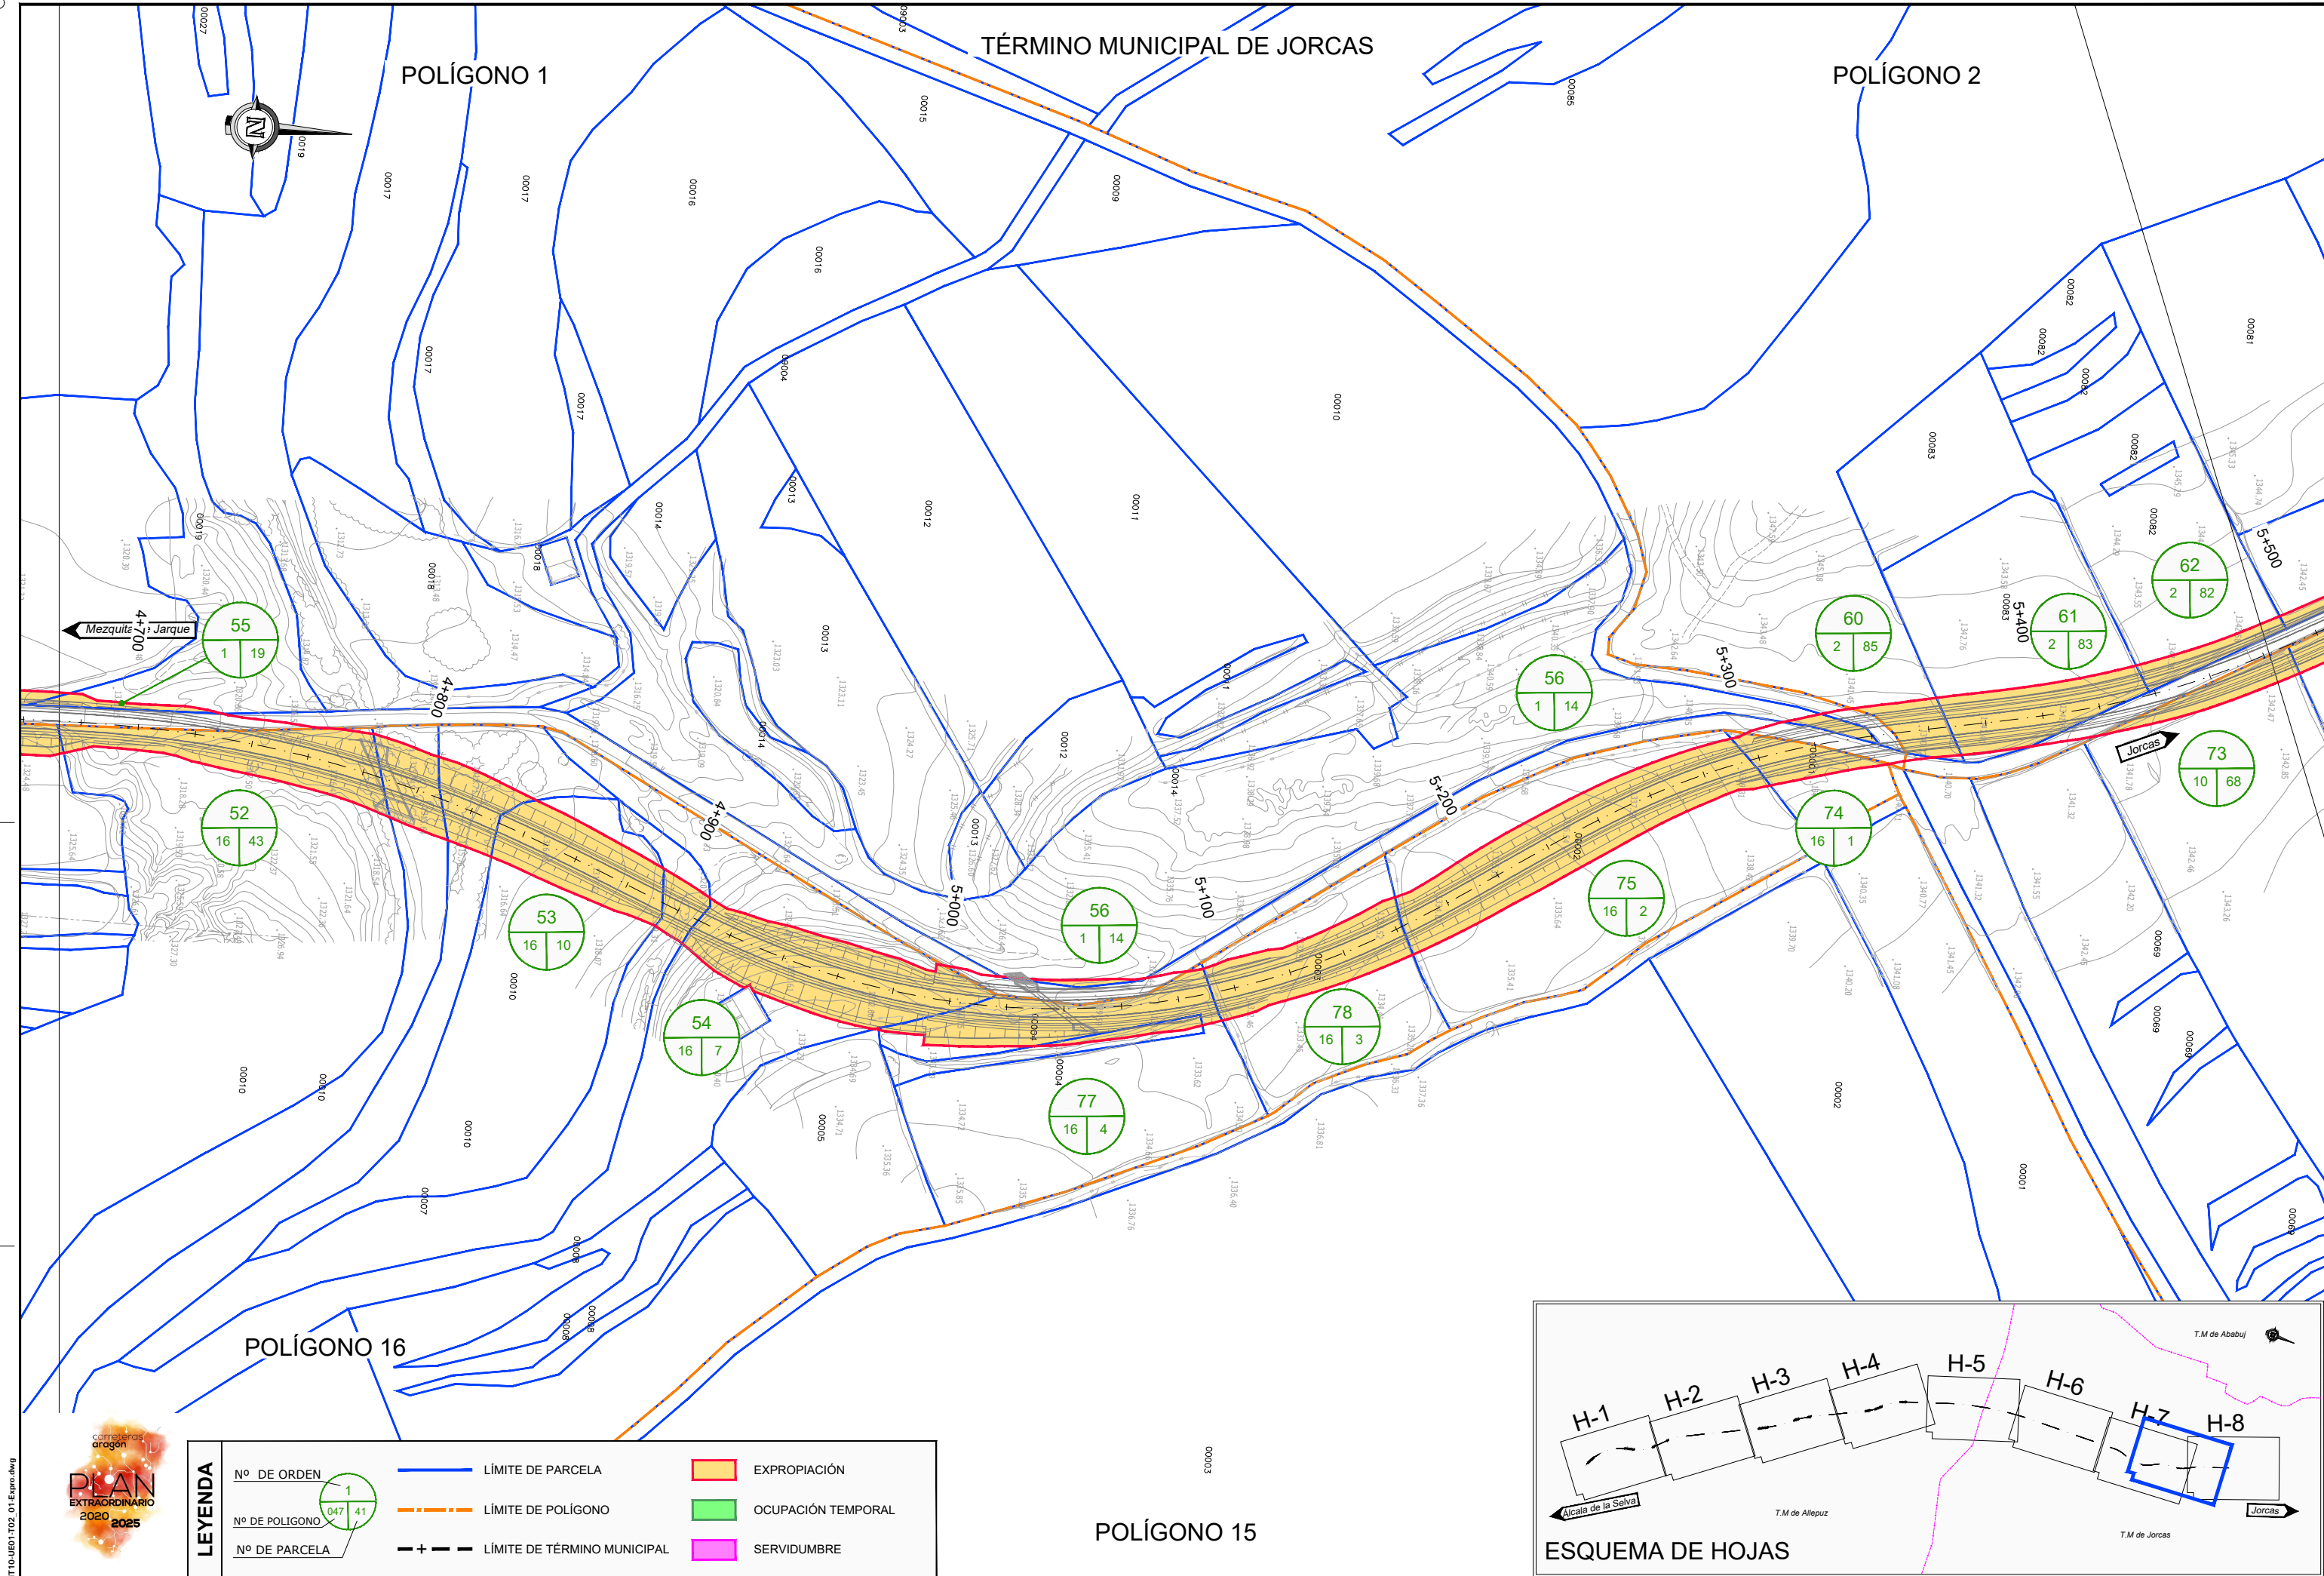


LEYENDA	Nº DE ORDEN	1 047 41	LÍMITE DE PARCELA	EXPROPIACIÓN
	Nº DE POLÍGONO		LÍMITE DE POLÍGONO	OCUPACIÓN TEMPORAL
	Nº DE PARCELA		LÍMITE DE TÉRMINO MUNICIPAL	SERVIDUMBRE



TÉRMINO MUNICIPAL DE JORCAS
POLÍGONO 2

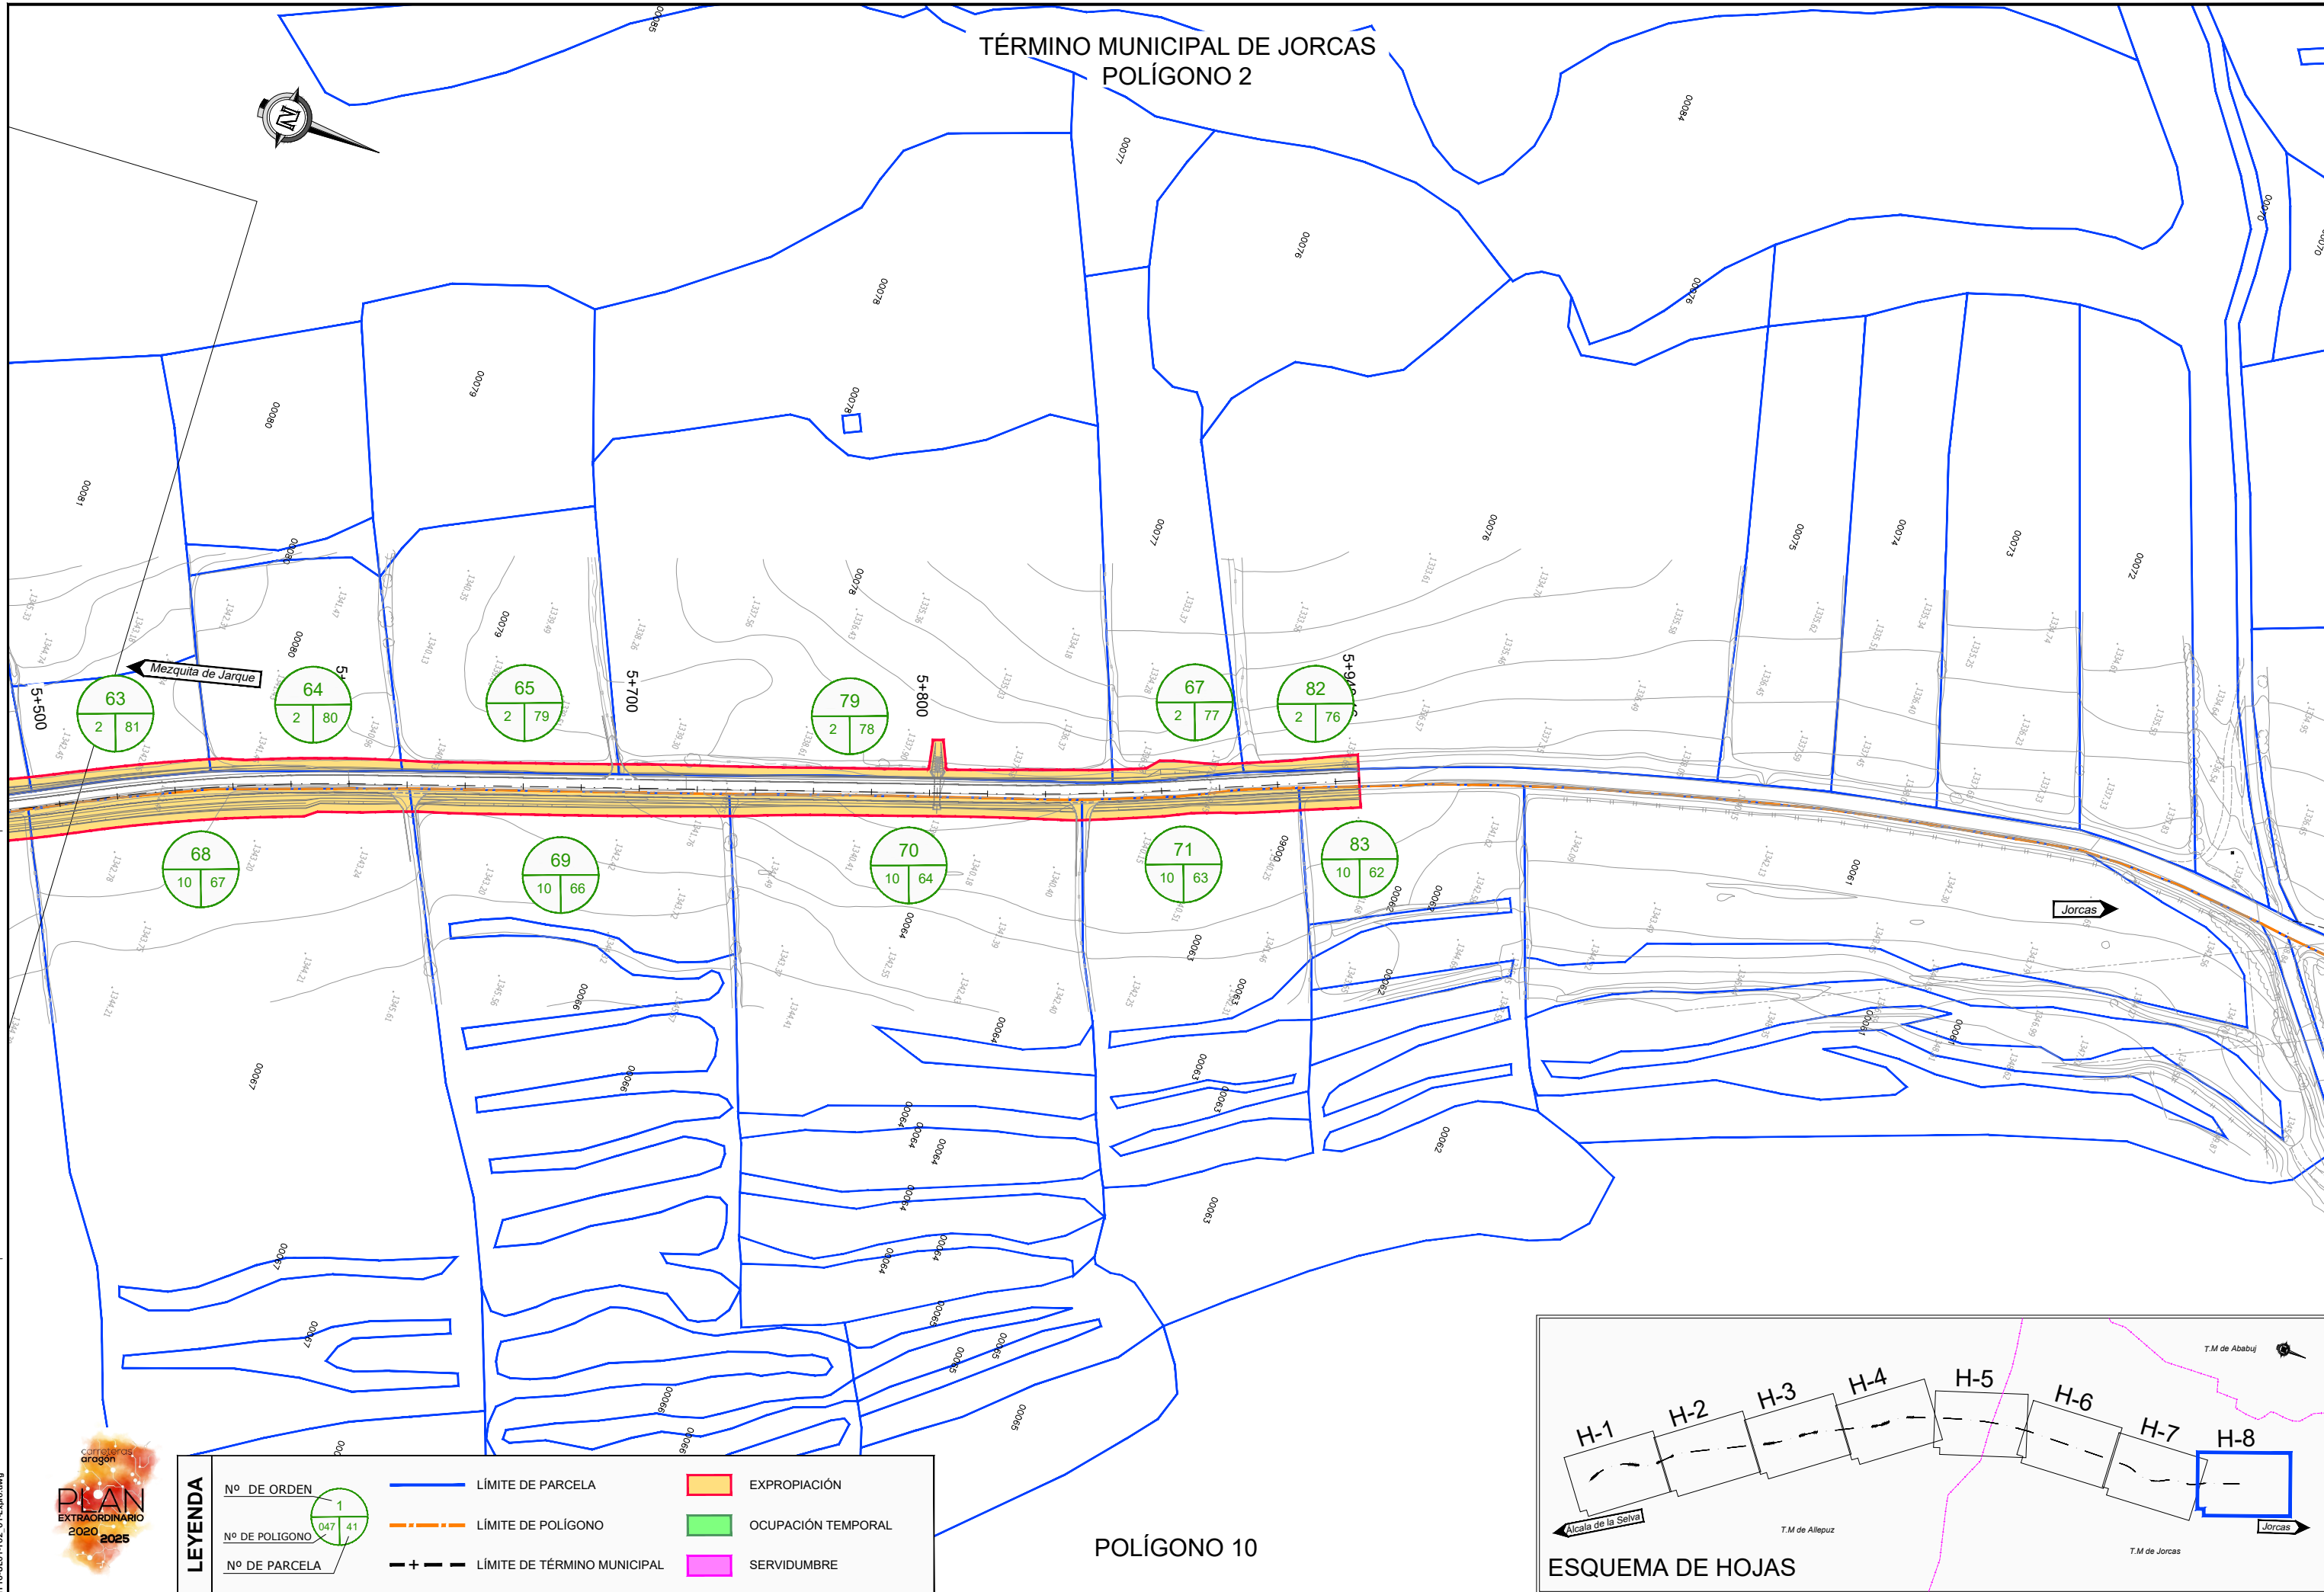

POLÍGONO 10

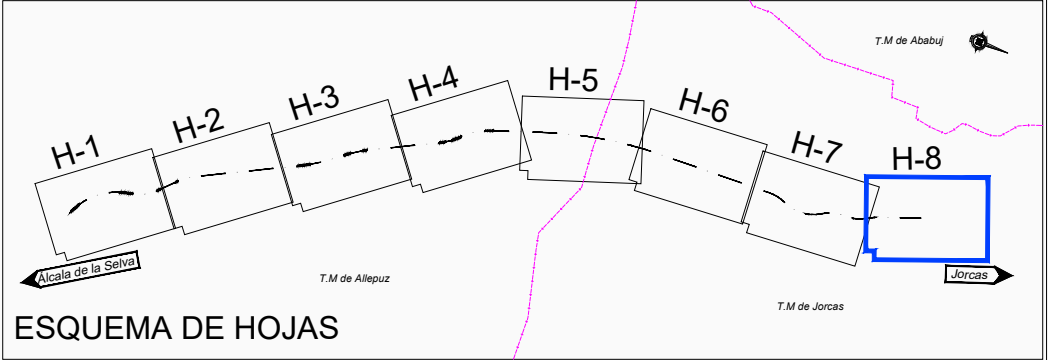

LEYENDA	Nº DE ORDEN	1
	Nº DE POLÍGONO	047 41
	Nº DE PARCELA	
	LÍMITE DE PARCELA	
	EXPROPIACIÓN	
	OCCUPACIÓN TEMPORAL	
	SERVIDUMBRE	
	LÍMITE DE TÉRMINO MUNICIPAL	



Departamento de Fomento,
Vivienda, Movilidad y Logística

DIRECCIÓN GENERAL
DE CARRETERAS E
INFRAESTRUCTURAS

EL CONSULTOR
JOAQUÍN GARCÍA GERNAD



ESCALA
1 / 1000
0 10 20 40 m

DESIGNACIÓN DE LA OBRA
PROYECTO DE CONSTRUCCIÓN DEL ITINERARIO Nº 10 TERUEL - NORTE - SUR
DEL PLAN EXTRAORDINARIO DE CARRETERAS DE LA RAA (2020 - 2025)

CLAVE
PC-PEXT-ITI.10

UD. EJECUCIÓN
01

PLANO Nº
1

TÍTULO DEL PLANO
UE 01 - Tramo 2
A-228. Intersección Gúdar a Jorcas.
Planta de Expropiaciones

FECHA
SEPTIEMBRE 2024
HOJA 008 DE 008