



TÉRMINO MUNICIPAL DE JORCAS

POLÍGONO 2

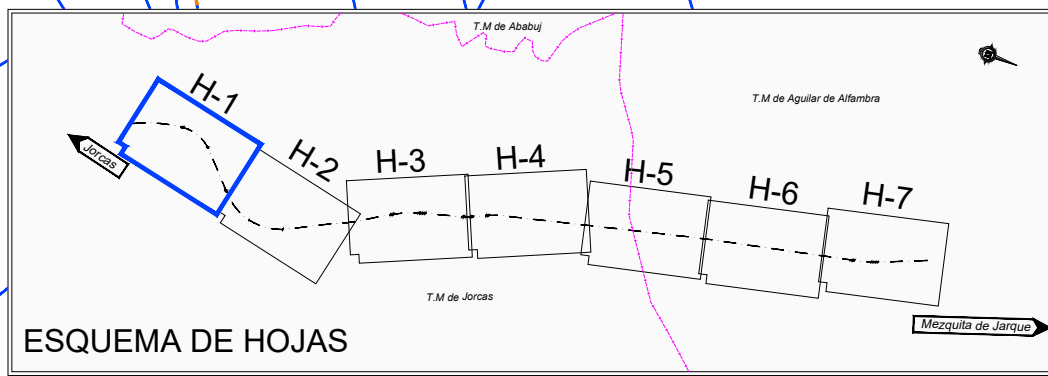

ESQUEMA DE HOJAS

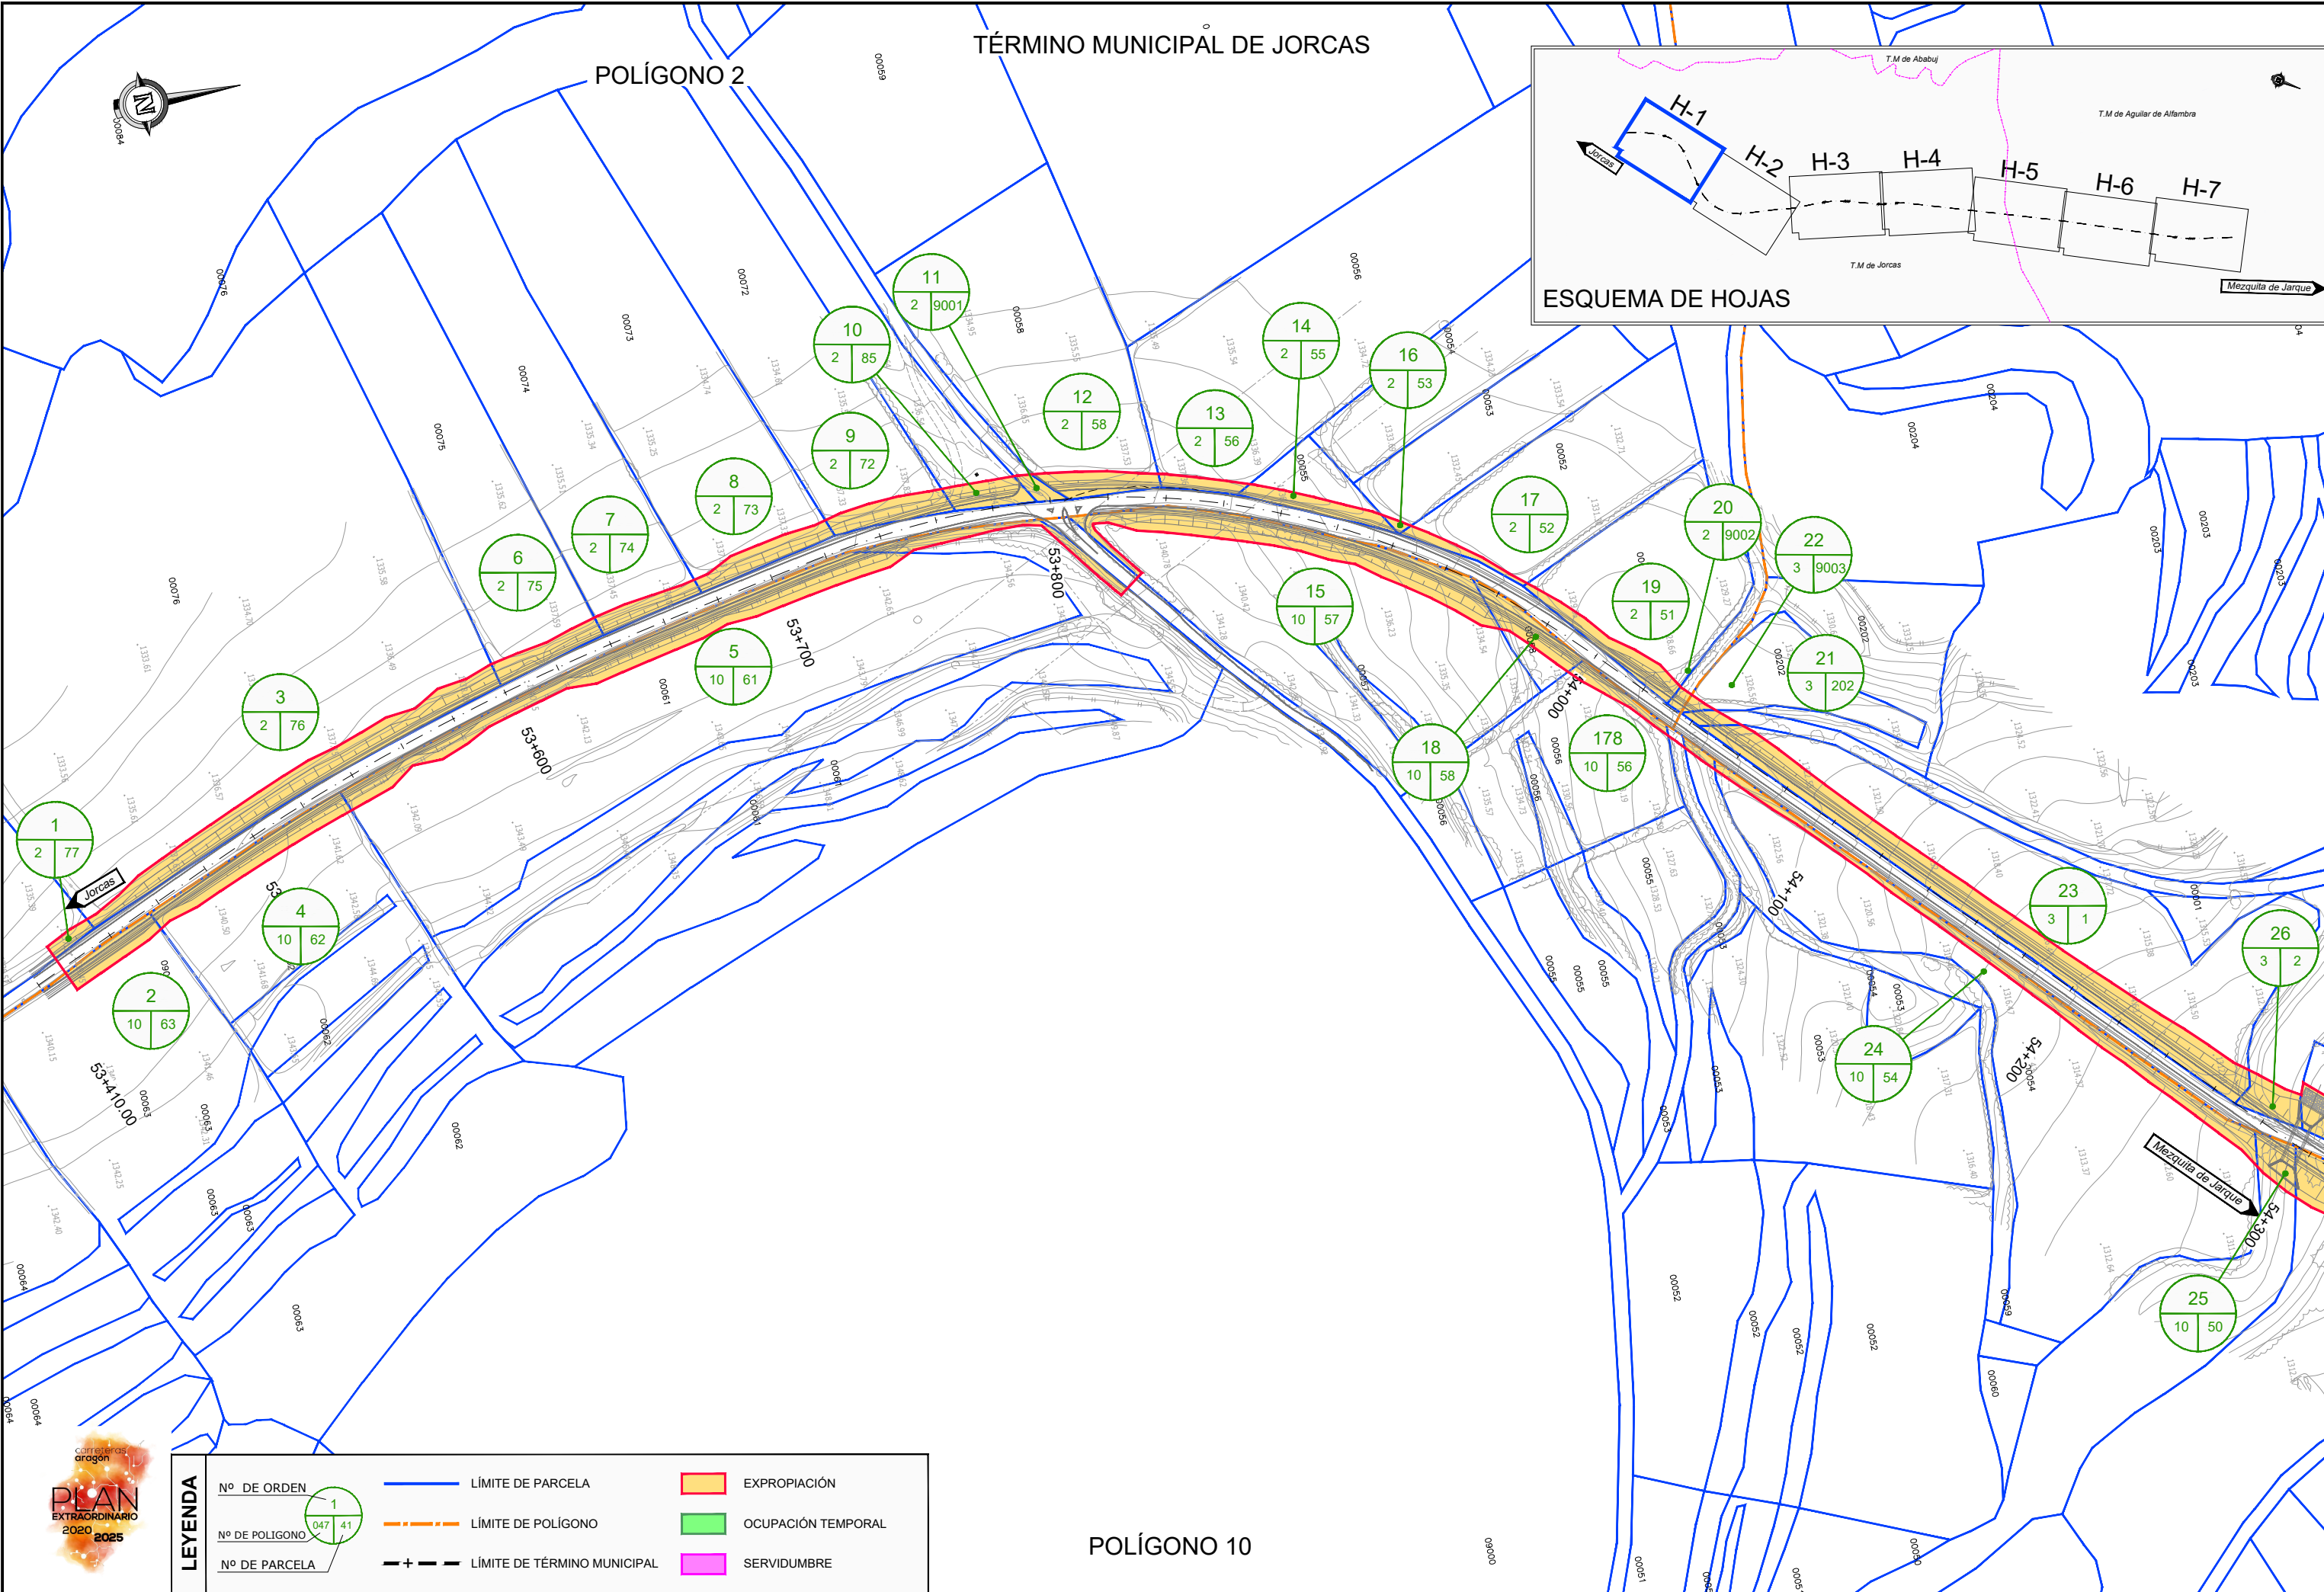

POLÍGONO 10

LEYENDA	
Nº DE ORDEN	1 / 41
Nº DE POLIGONO	047 / 41
Nº DE PARCELA	
— (blue line)	LÍMITE DE PARCELA
- - - (dashed orange line)	LÍMITE DE POLIGONO
- + - - (dashed black line)	LÍMITE DE TÉRMINO MUNICIPAL
■ (yellow/orange)	EXPROPIACIÓN
■ (green)	OCUPACIÓN TEMPORAL
■ (pink)	SERVIDUMBRE

MOM\_FICHERO\_IT10\_UE02\_01\_Esma.dwg



Departamento de Fomento, Vivienda, Movilidad y Logística

DIRECCIÓN GENERAL DE CARRETERAS E INFRAESTRUCTURAS

EL CONSULTOR  
JOAQUÍN SERRA SERRA



CONCESIONARIA  
LECHA



ESCALA  
1 / 1000  
0 10 20 40 m

DESIGNACIÓN DE LA OBRA  
PROYECTO DE CONSTRUCCIÓN DEL ITINERARIO Nº 10 TERUEL - NORTE - SUR DEL PLAN EXTRAORDINARIO DE CARRETERAS DE LA RAA (2020 - 2025)

CLAVE  
PC-PEXT-ITI.10


UD. EJECUCIÓN  
02

PLANO Nº  
1


TÍTULO DEL PLANO  
UE 02  
A-228. De Jorcas a Ctra TE-V-8021.  
Planta de Expropiaciones

FECHA  
SEPTIEMBRE 2024  
HOJA 001 DE 007

TÉRMINO MUNICIPAL DE JORCAS  
POLÍGONO 3

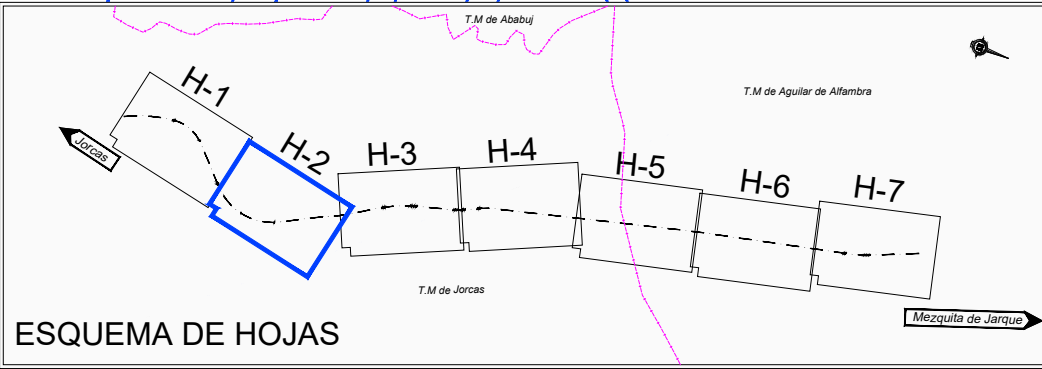

ESQUEMA DE HOJAS

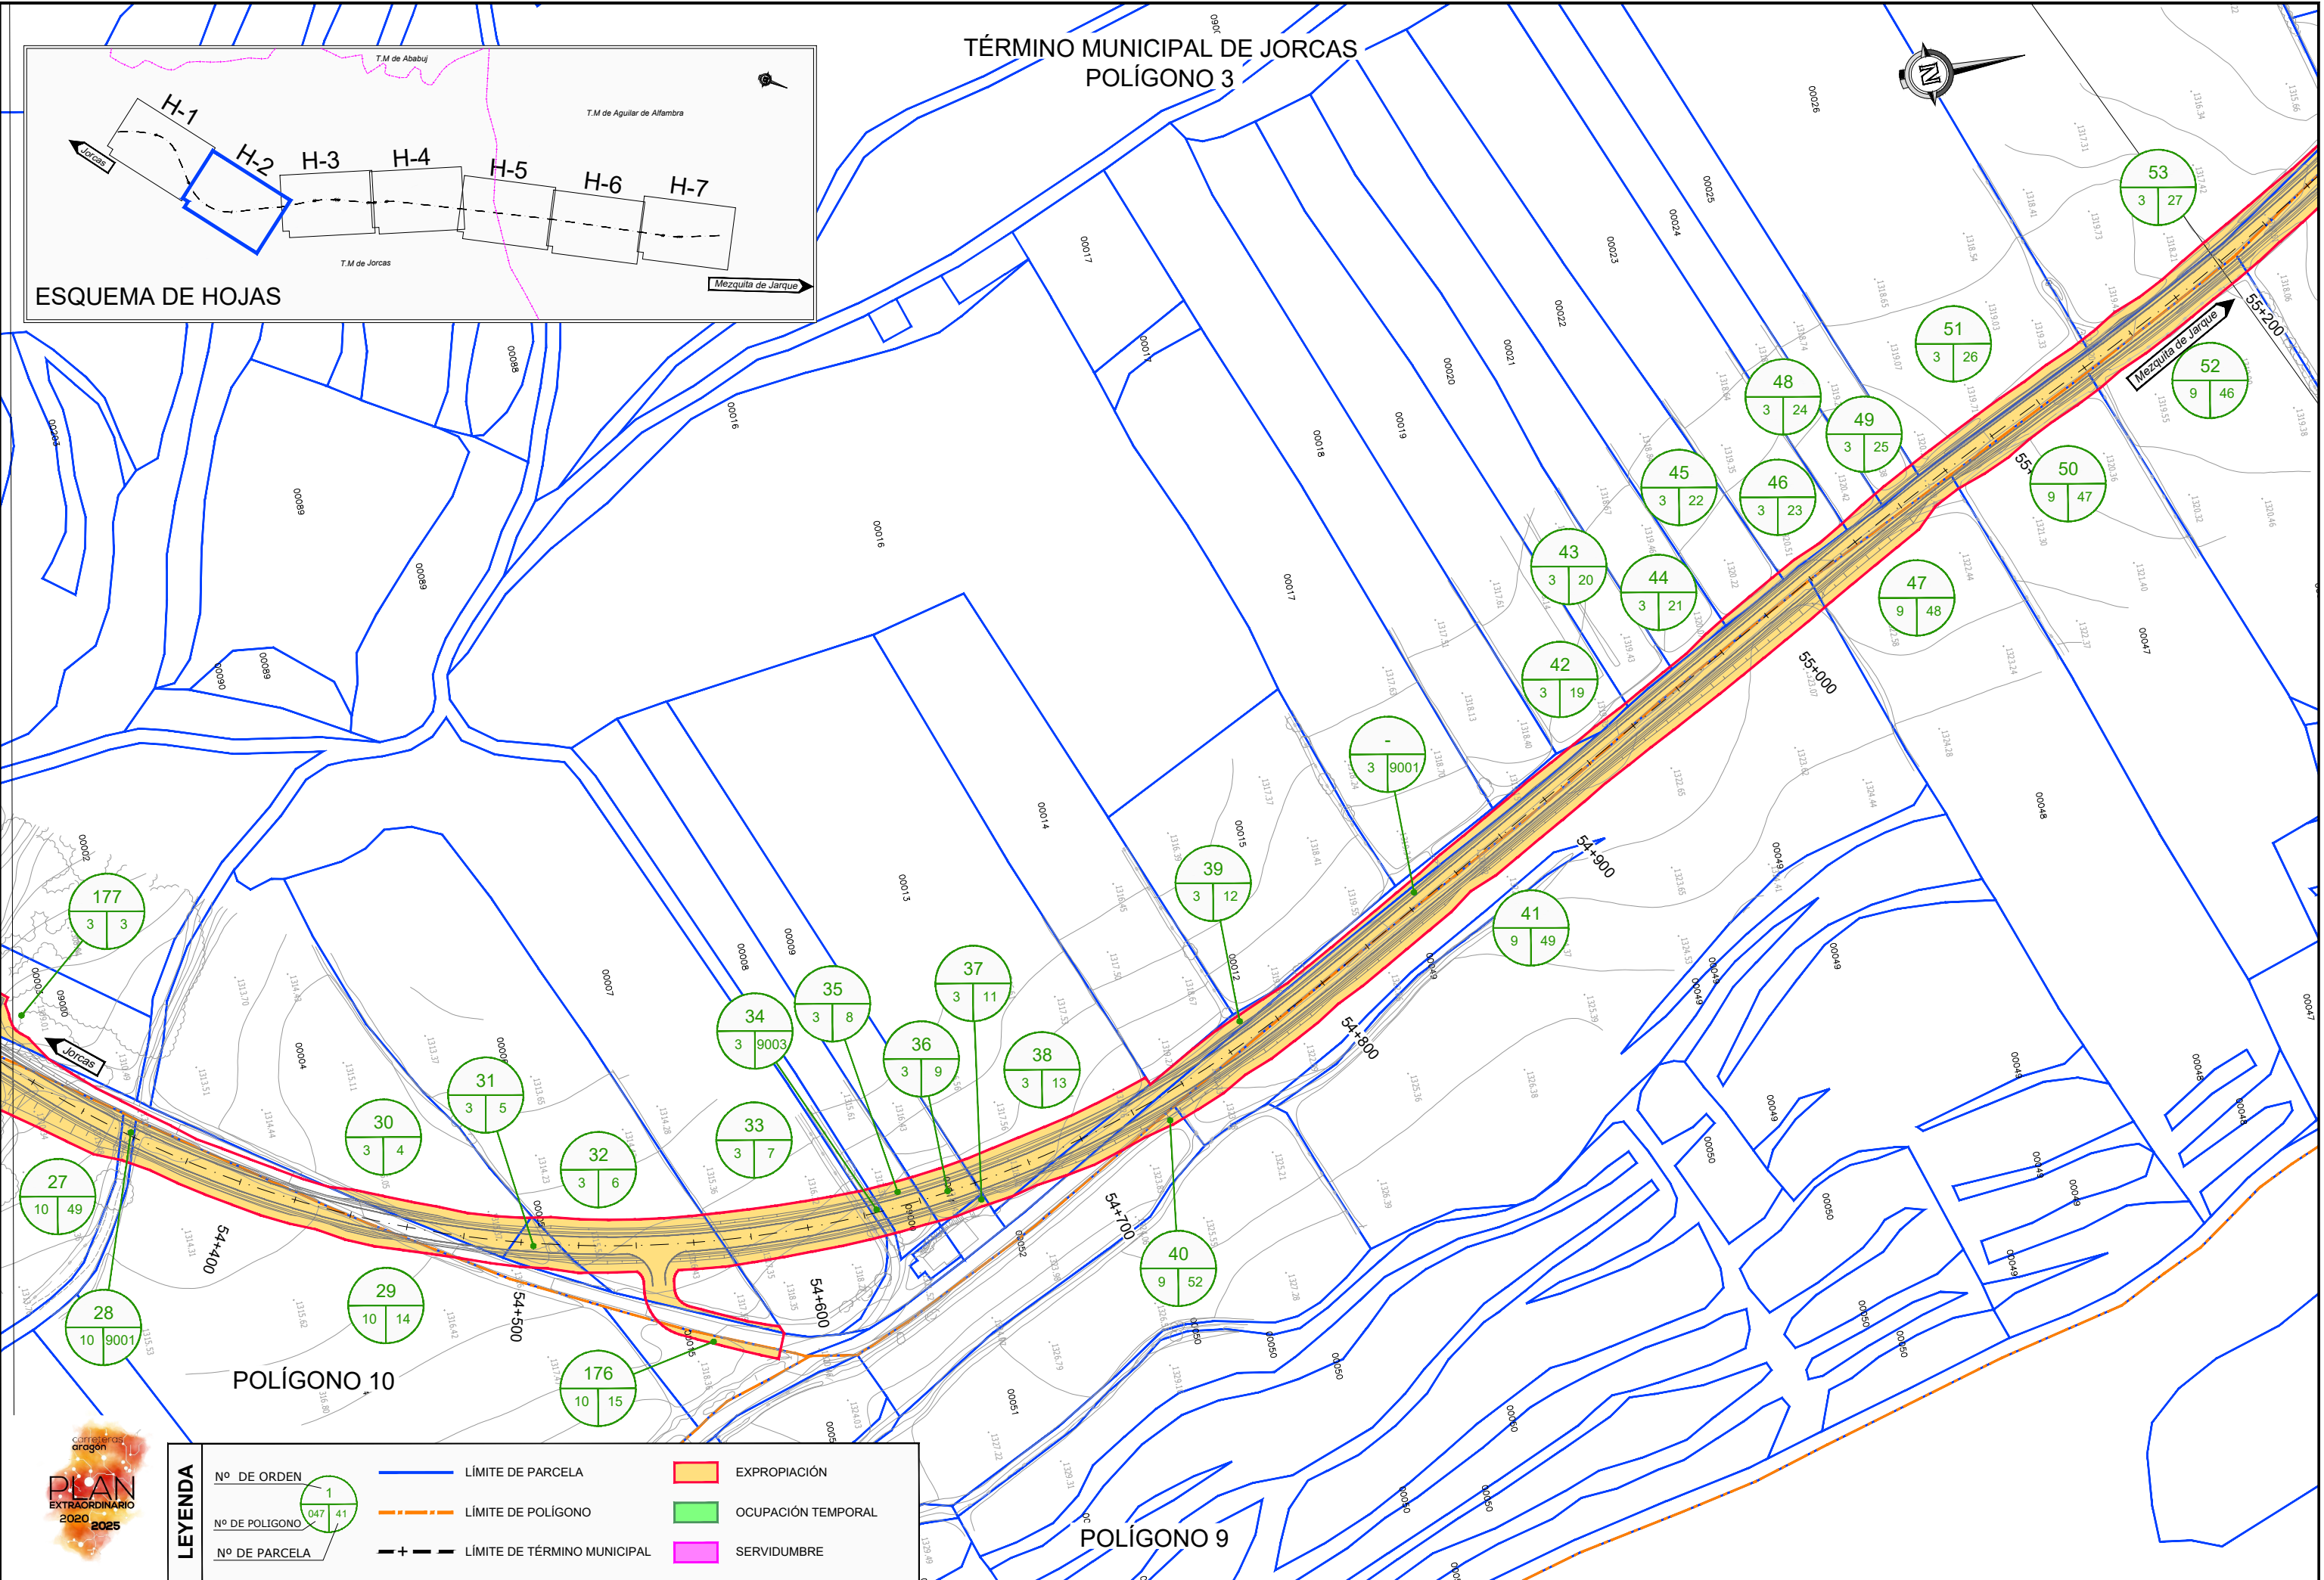

LEYENDA

Nº DE ORDEN	1	LÍMITE DE PARCELA	EXPROPIACIÓN
Nº DE POLÍGONO	047 41	LÍMITE DE POLÍGONO	OCUPACIÓN TEMPORAL
Nº DE PARCELA		LÍMITE DE TÉRMINO MUNICIPAL	SERVIDUMBRE



NOM: FICHERO:IT10\_UE02.01\_Esma.dwg



Departamento de Fomento,  
Vivienda, Movilidad y Logística

DIRECCIÓN GENERAL  
DE CARRETERAS E  
INFRAESTRUCTURAS

EL CONSULTOR  
JOAQUÍN SERRA SERNAD

CONCESIONARIA  
LECHA ALVAC Meridiam

ESCALA  
1 / 1000  
0 10 20 40 m

DESIGNACIÓN DE LA OBRA  
PROYECTO DE CONSTRUCCIÓN DEL ITINERARIO Nº 10 TERUEL - NORTE - SUR  
DEL PLAN EXTRAORDINARIO DE CARRETERAS DE LA RAA (2020 - 2025)

CLAVE  
PC-PEXT-ITI.10



UD. EJECUCIÓN  
02

PLANO Nº  
1

TÍTULO DEL PLANO  
UE 02  
A-228. De Jorcas a Ctra TE-V-8021.  
Planta de Expropiaciones


FECHA  
SEPTIEMBRE 2024  
HOJA 002 DE 007

TÉRMINO MUNICIPAL DE JORCAS  
POLÍGONO 3

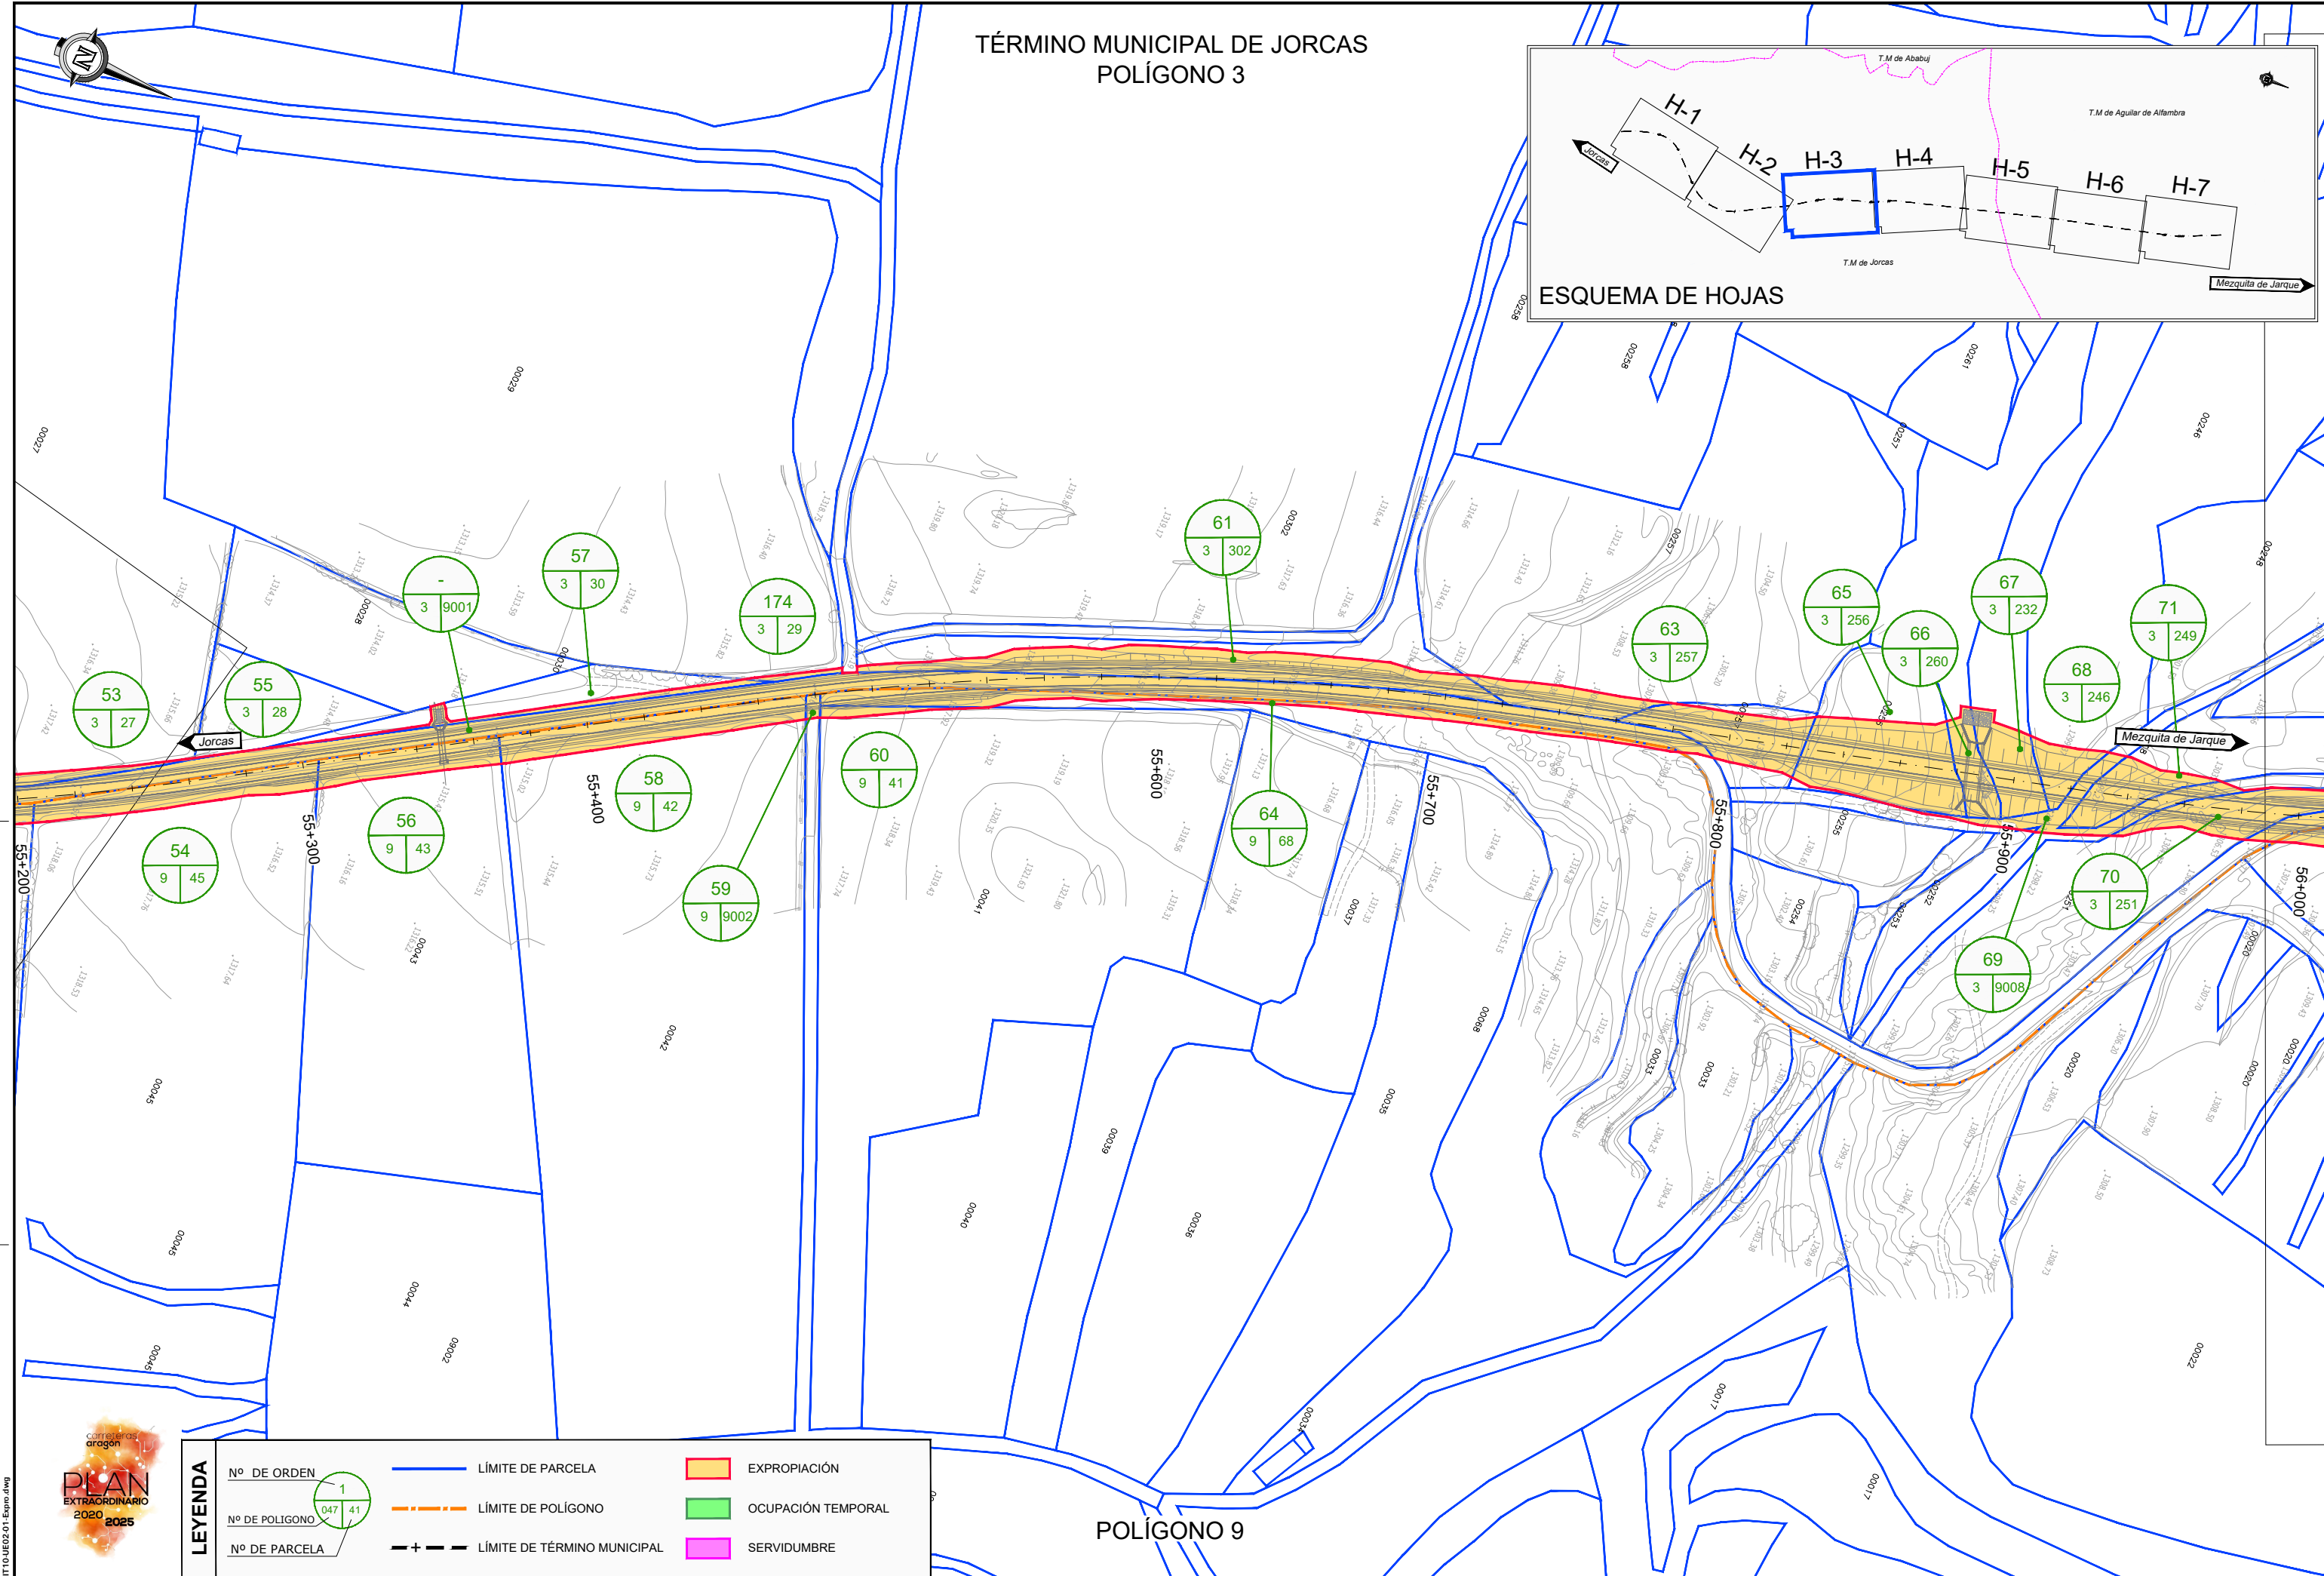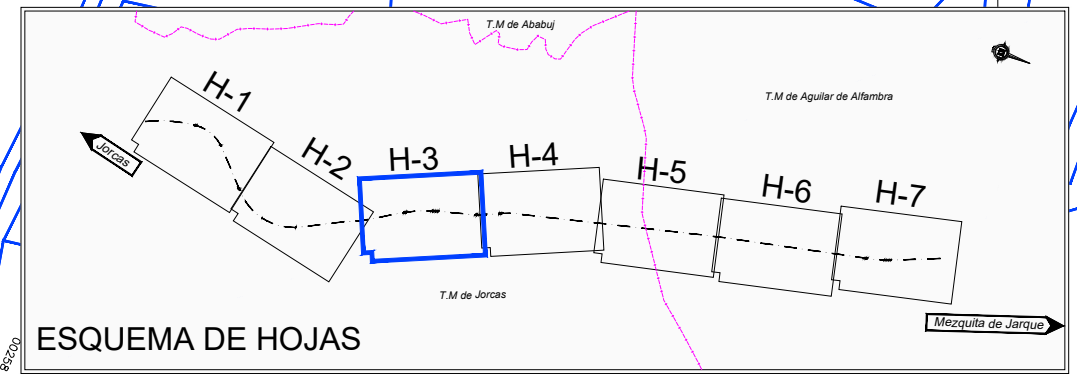

LEYENDA	
Nº DE ORDEN	1
Nº DE POLIGONO	047 41
Nº DE PARCELA	
—	LÍMITE DE PARCELA
- - -	LÍMITE DE POLÍGONO
- + -	LÍMITE DE TÉRMINO MUNICIPAL
■	EXPROPIACIÓN
■	OCCUPACIÓN TEMPORAL
■	SERVIDUMBRE

POLÍGONO 9



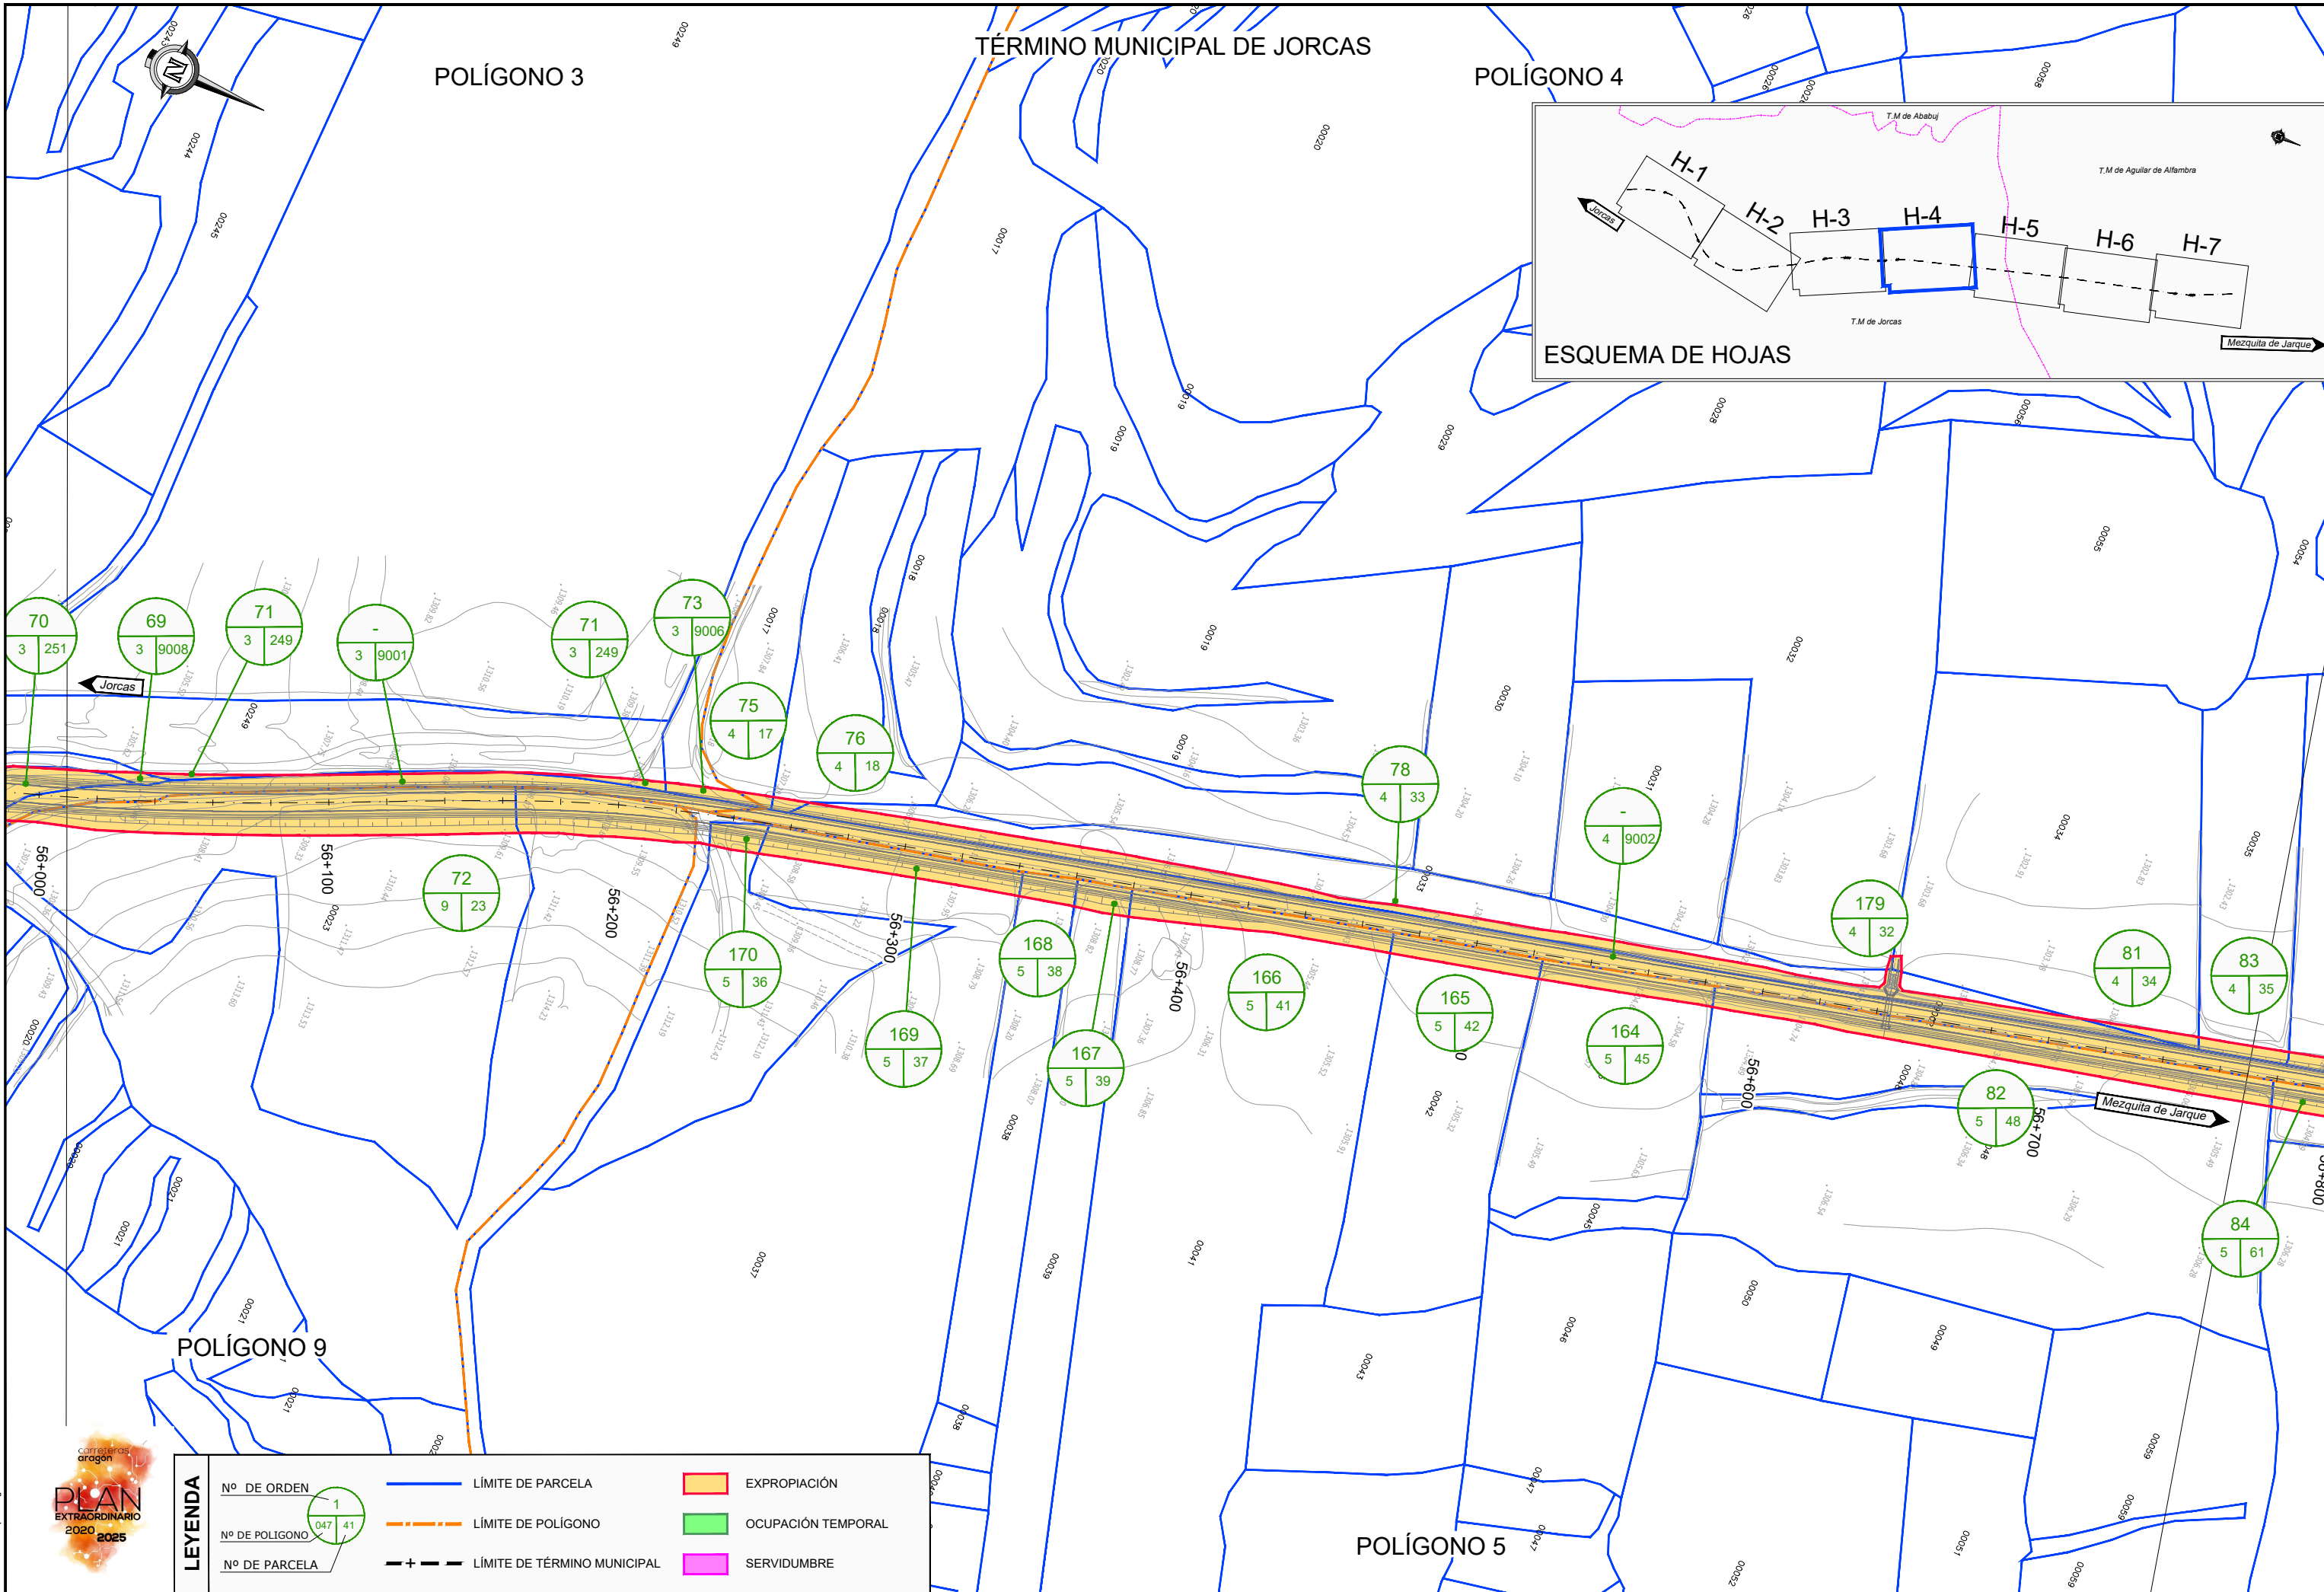


NOM. FICHERO: IT10 UE02.01 - Espno.dwg  
 GOBIERNO DE ARAGON  
 PLAN EXTRAORDINARIO DE CARRETERAS DE LA RAA (2020 - 2025)

LEYENDA	
Nº DE ORDEN	1
Nº DE POLIGONO	047 41
Nº DE PARCELA	
LÍMITE DE PARCELA	
LÍMITE DE POLIGONO	
LÍMITE DE TÉRMINO MUNICIPAL	
EXPROPIACIÓN	
OCCUPACIÓN TEMPORAL	
SERVIDUMBRE	

TÉRMINO MUNICIPAL DE JORCAS  
POLÍGONO 4


TÉRMINO MUNICIPAL DE AGUILAR DE ALFAMBRA  
POLÍGONO 12

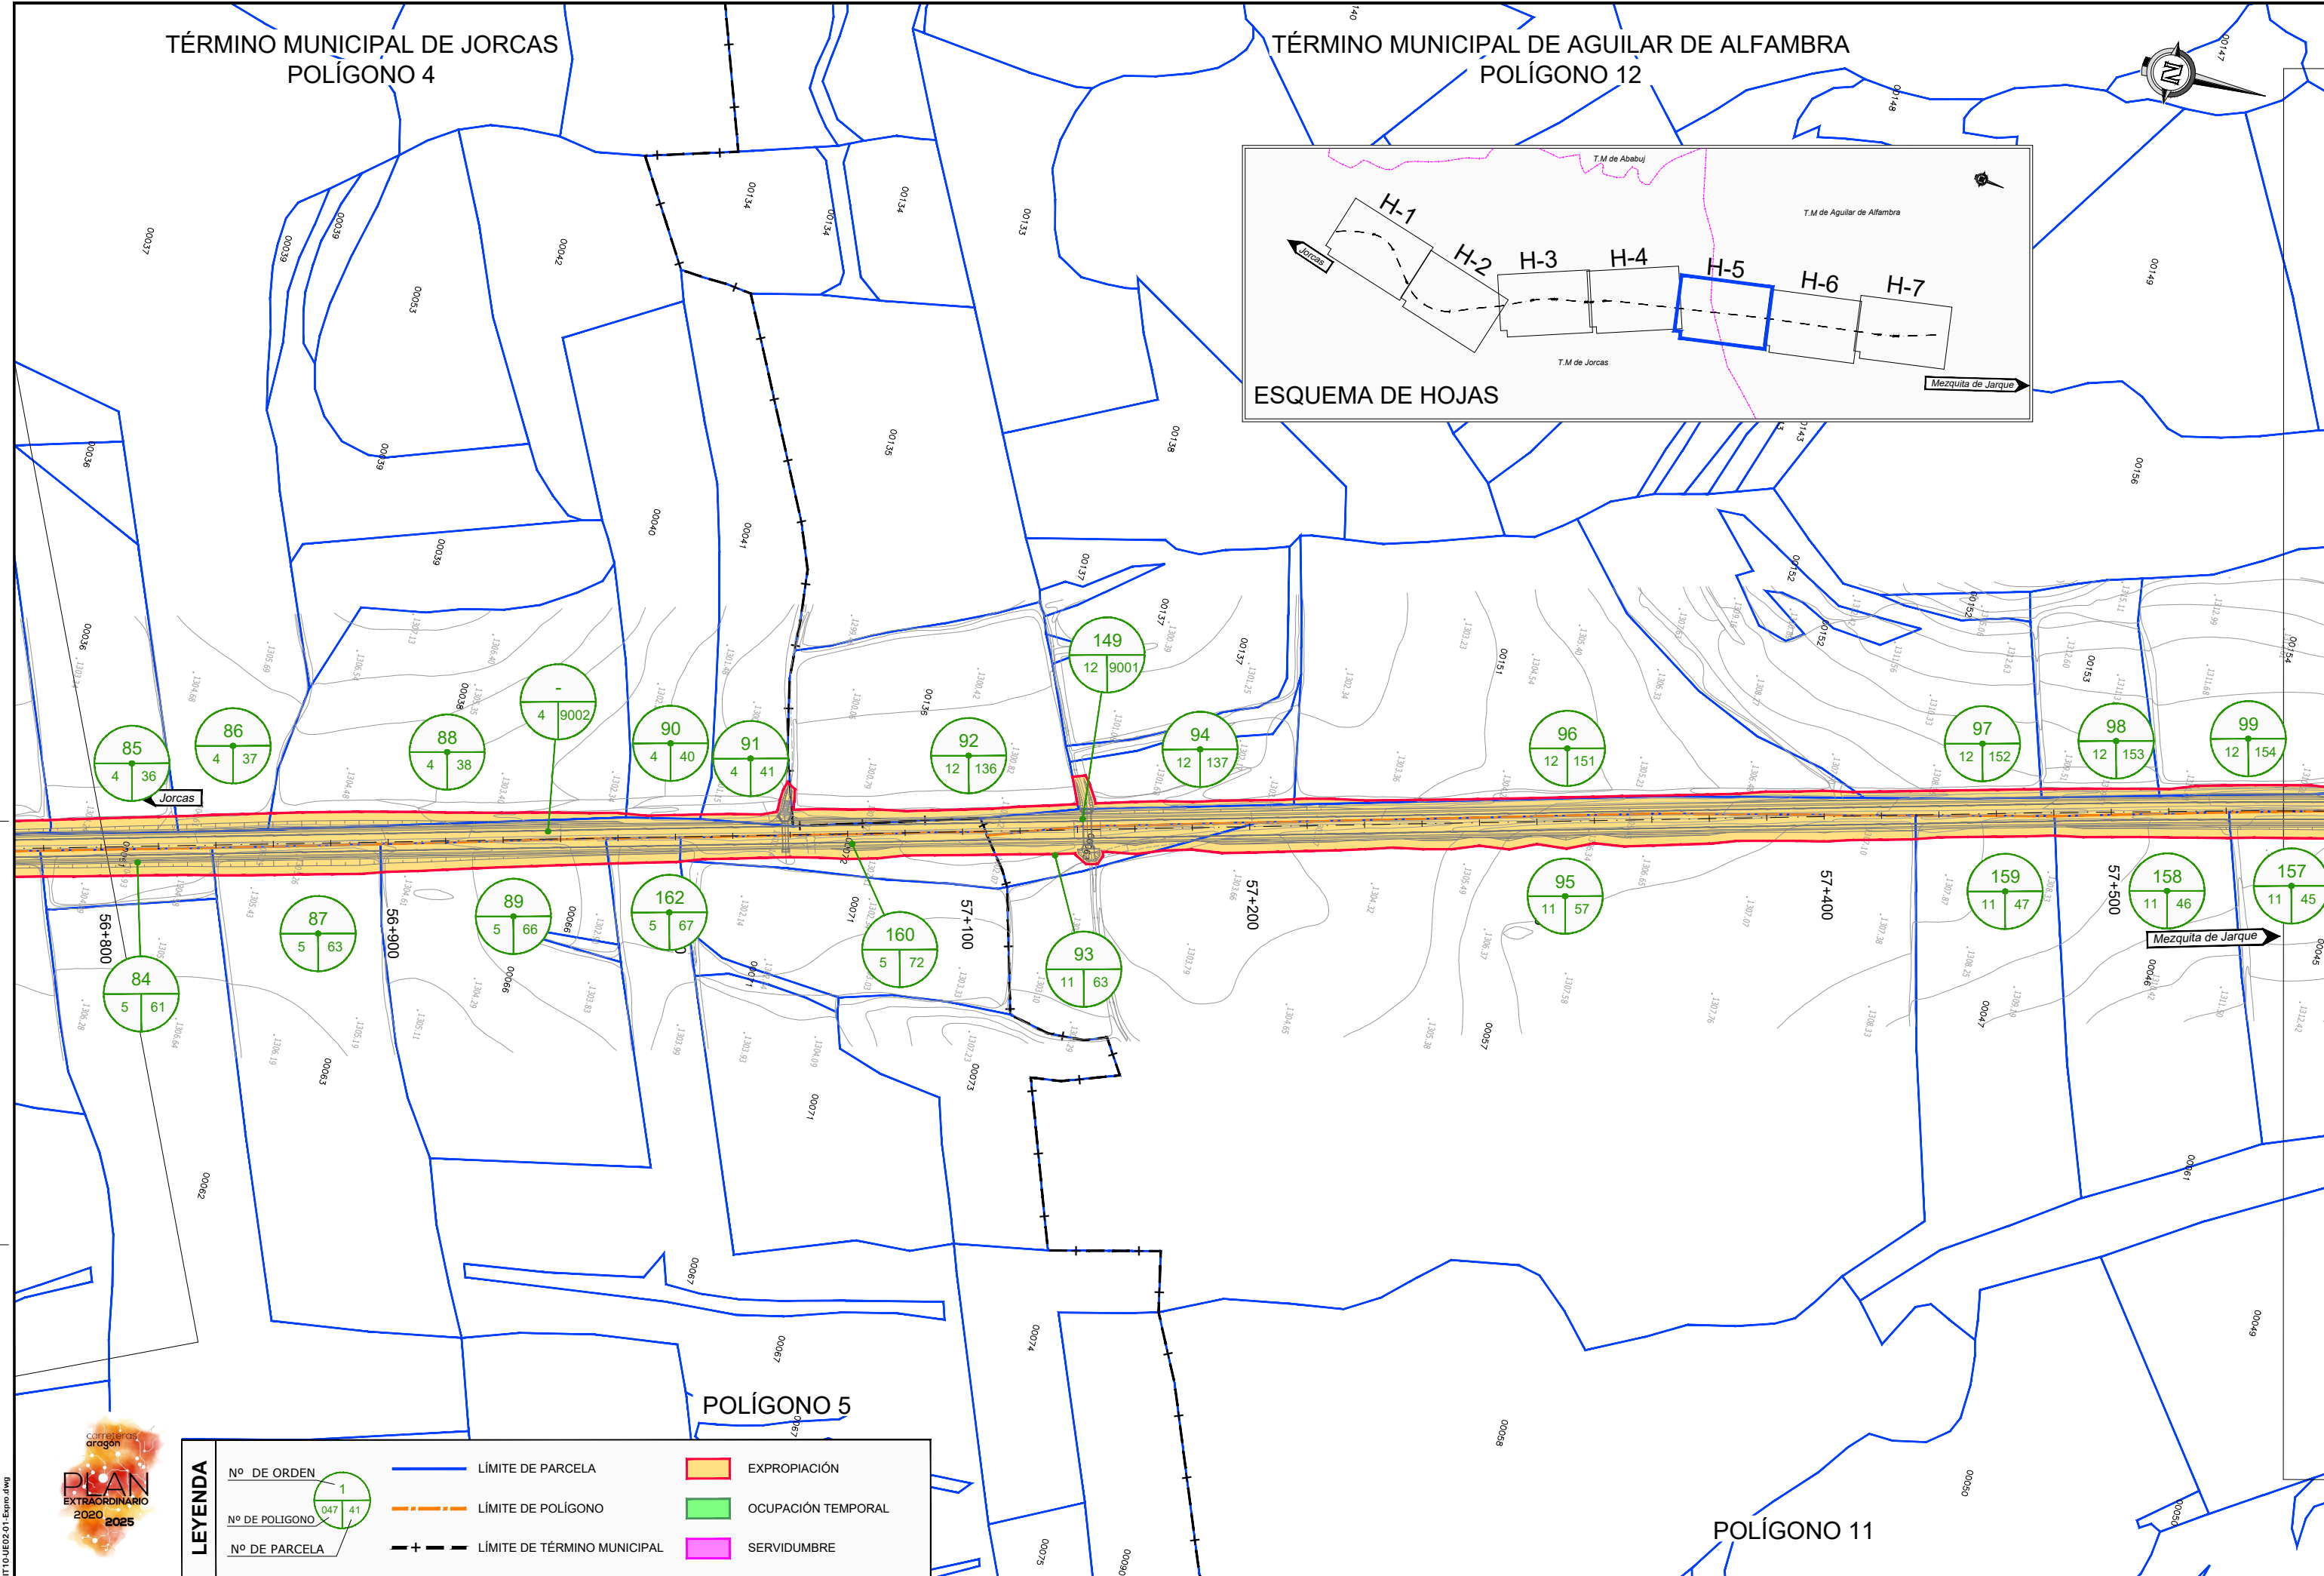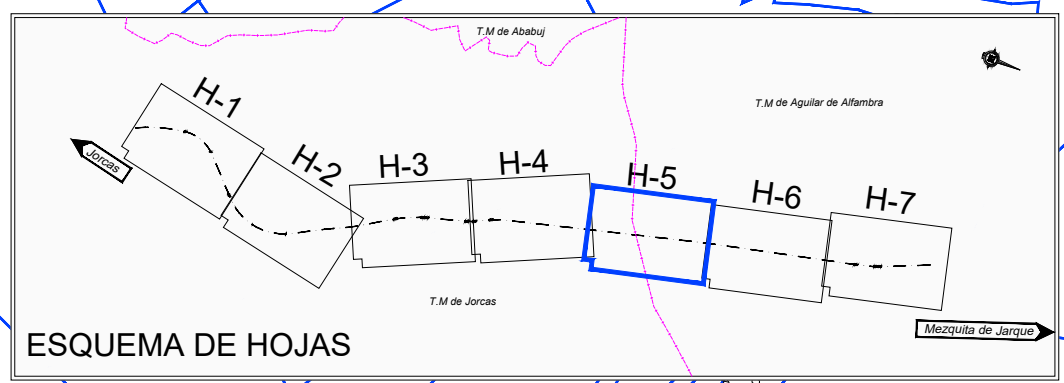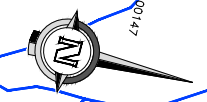


LEYENDA		
Nº DE ORDEN		LÍMITE DE PARCELA
Nº DE POLÍGONO		LÍMITE DE POLÍGONO
Nº DE PARCELA		LÍMITE DE TÉRMINO MUNICIPAL
		EXPROPIACIÓN
		OCCUPACIÓN TEMPORAL
		SERVIDUMBRE



TÉRMINO MUNICIPAL DE AGUILAR DE ALFAMBRA  
POLÍGONO 12

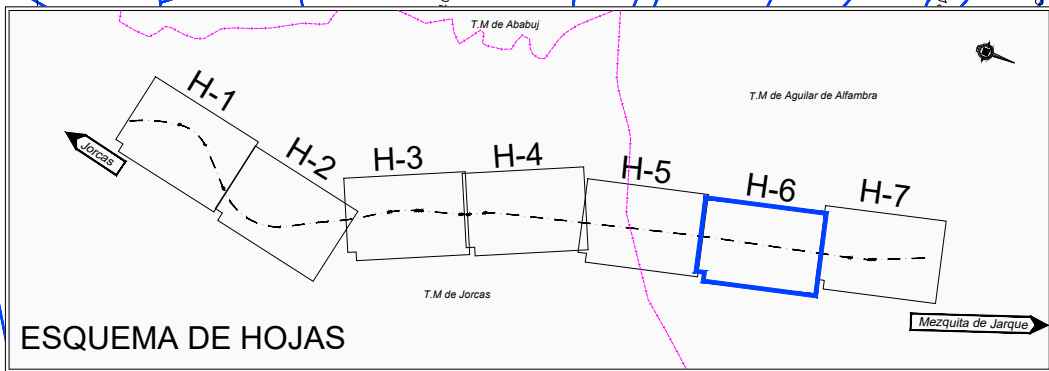

ESQUEMA DE HOJAS

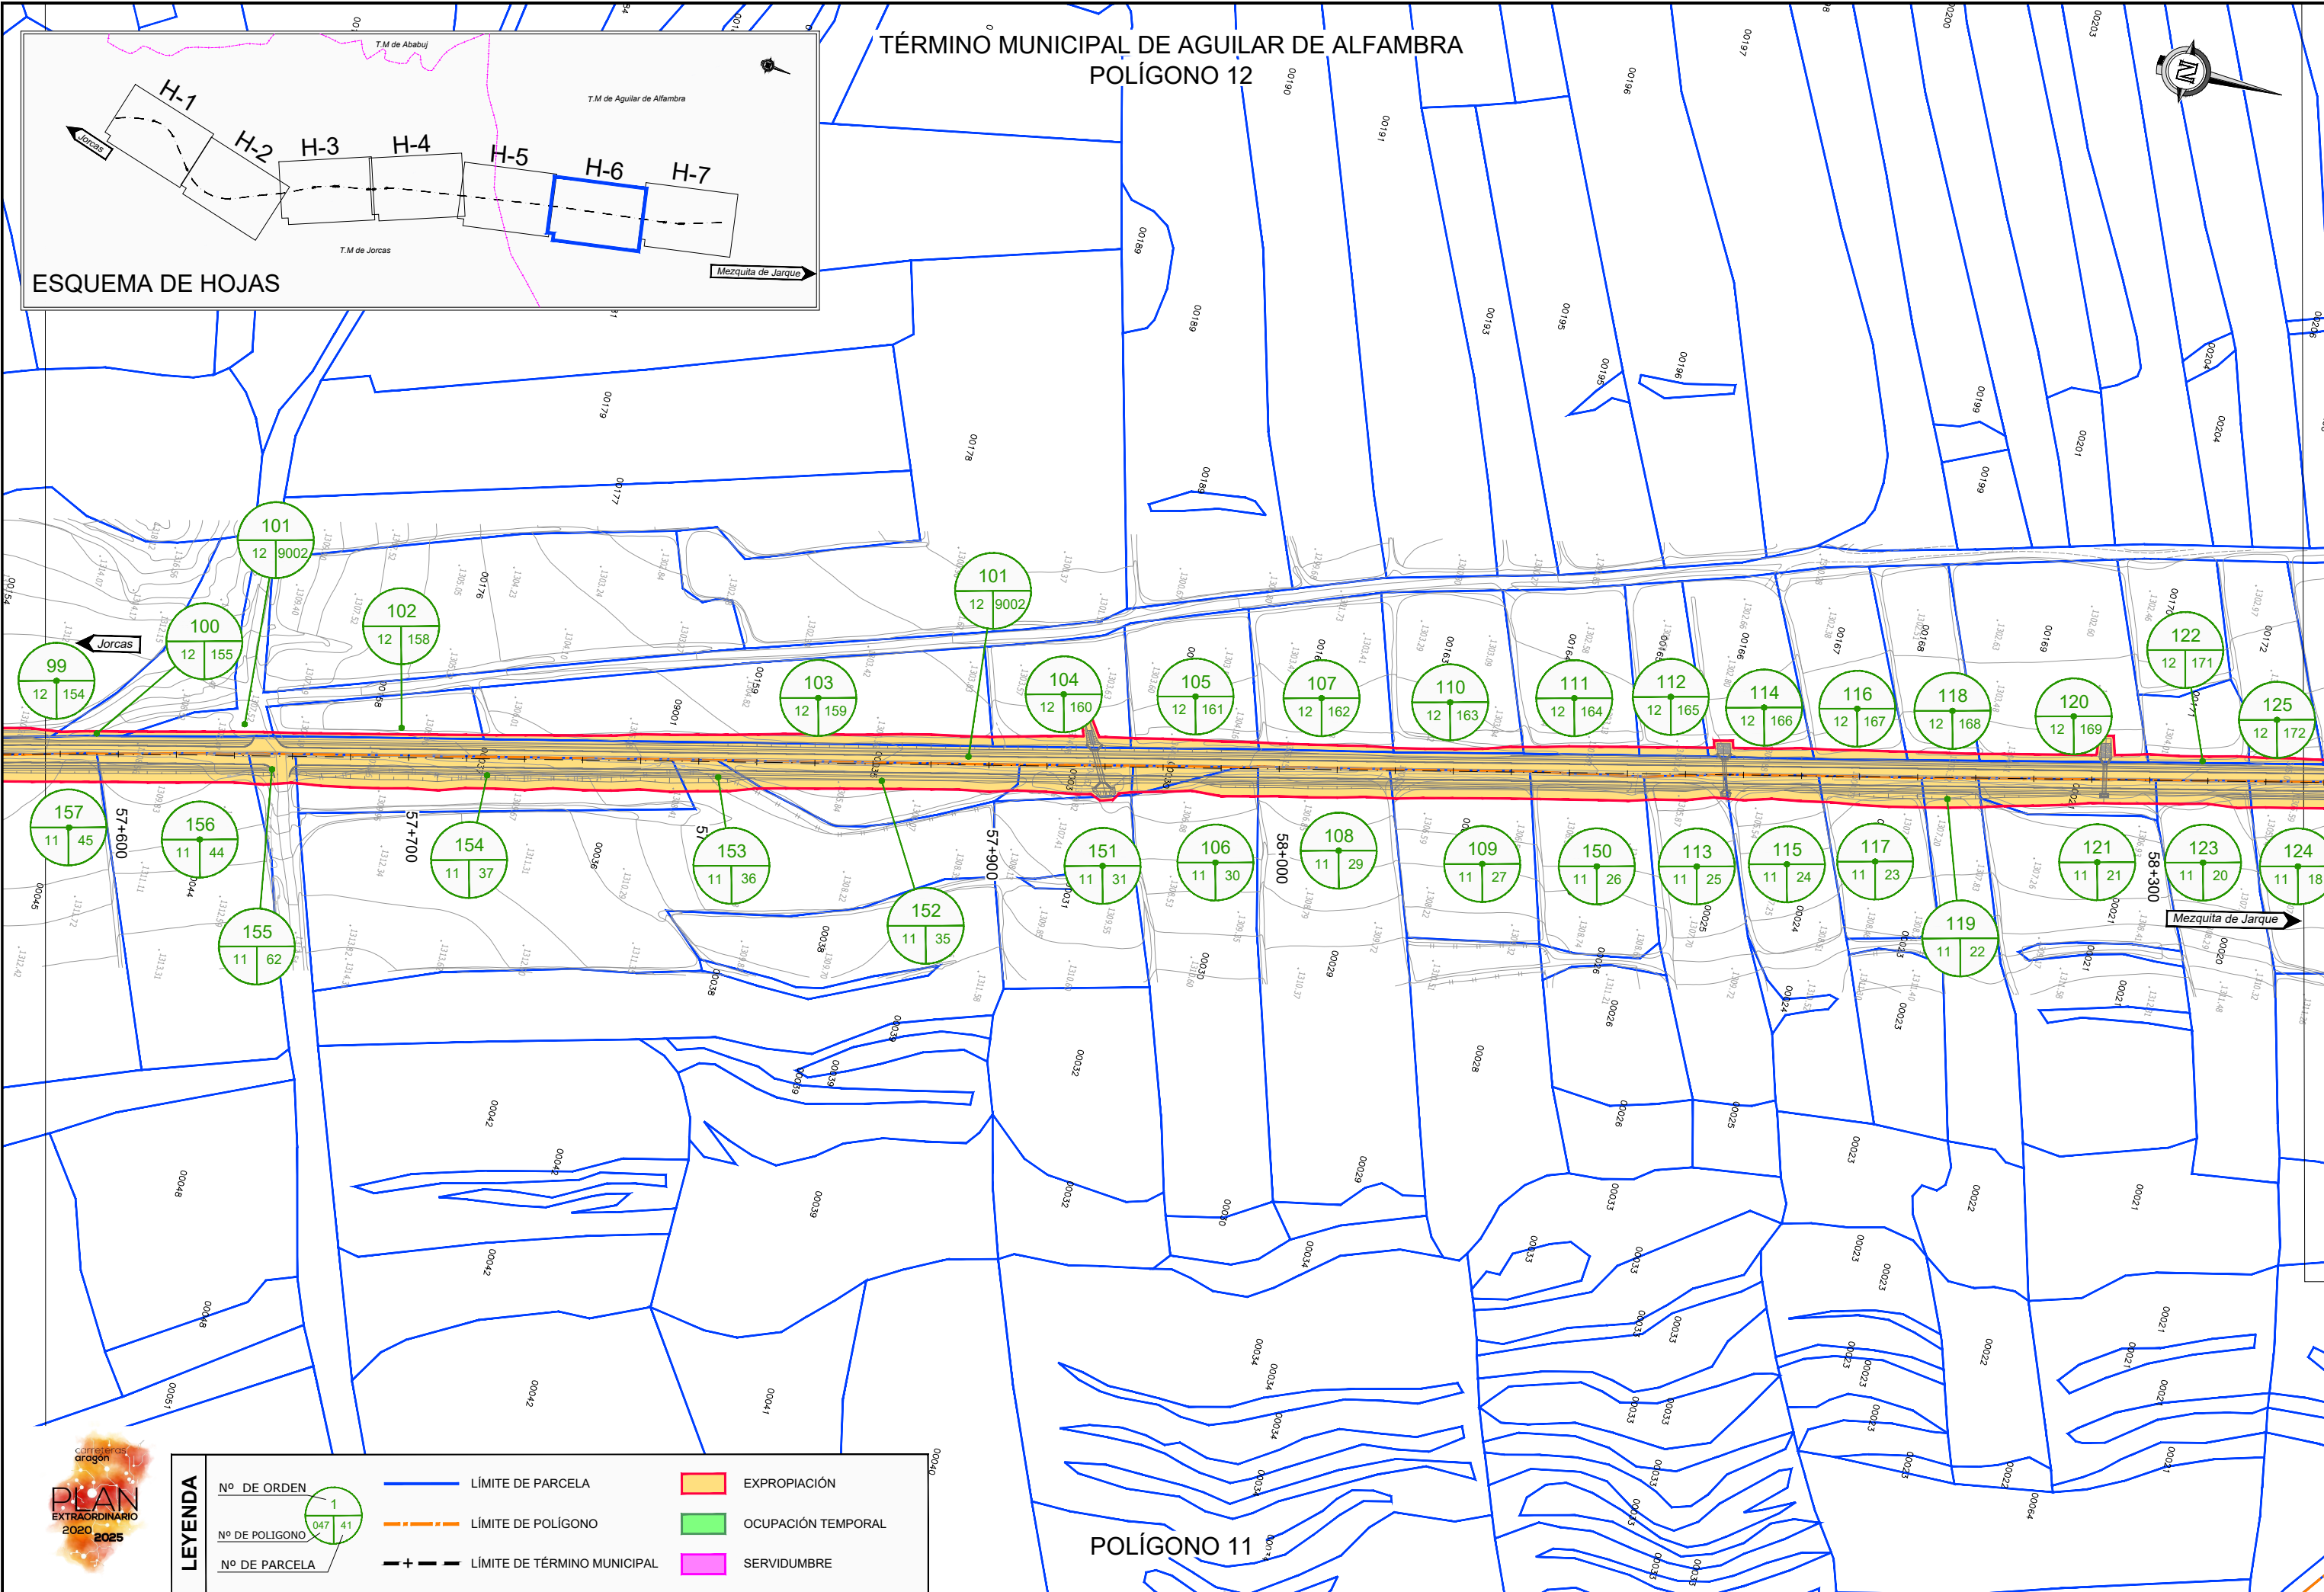

LEYENDA	
Nº DE ORDEN	1
Nº DE POLIGONO	047 41
Nº DE PARCELA	
—	LÍMITE DE PARCELA
- - -	LÍMITE DE POLIGONO
- + -	LÍMITE DE TÉRMINO MUNICIPAL
■	EXPROPIACIÓN
■	OCCUPACIÓN TEMPORAL
■	SERVIDUMBRE




NOM. FICHERO: T10\_UE02.01\_Esma.dwg

TÉRMINO MUNICIPAL DE AGUILAR DE ALFAMBRA  
POLÍGONO 9

POLÍGONO 12

POLÍGONO 11

POLÍGONO 10

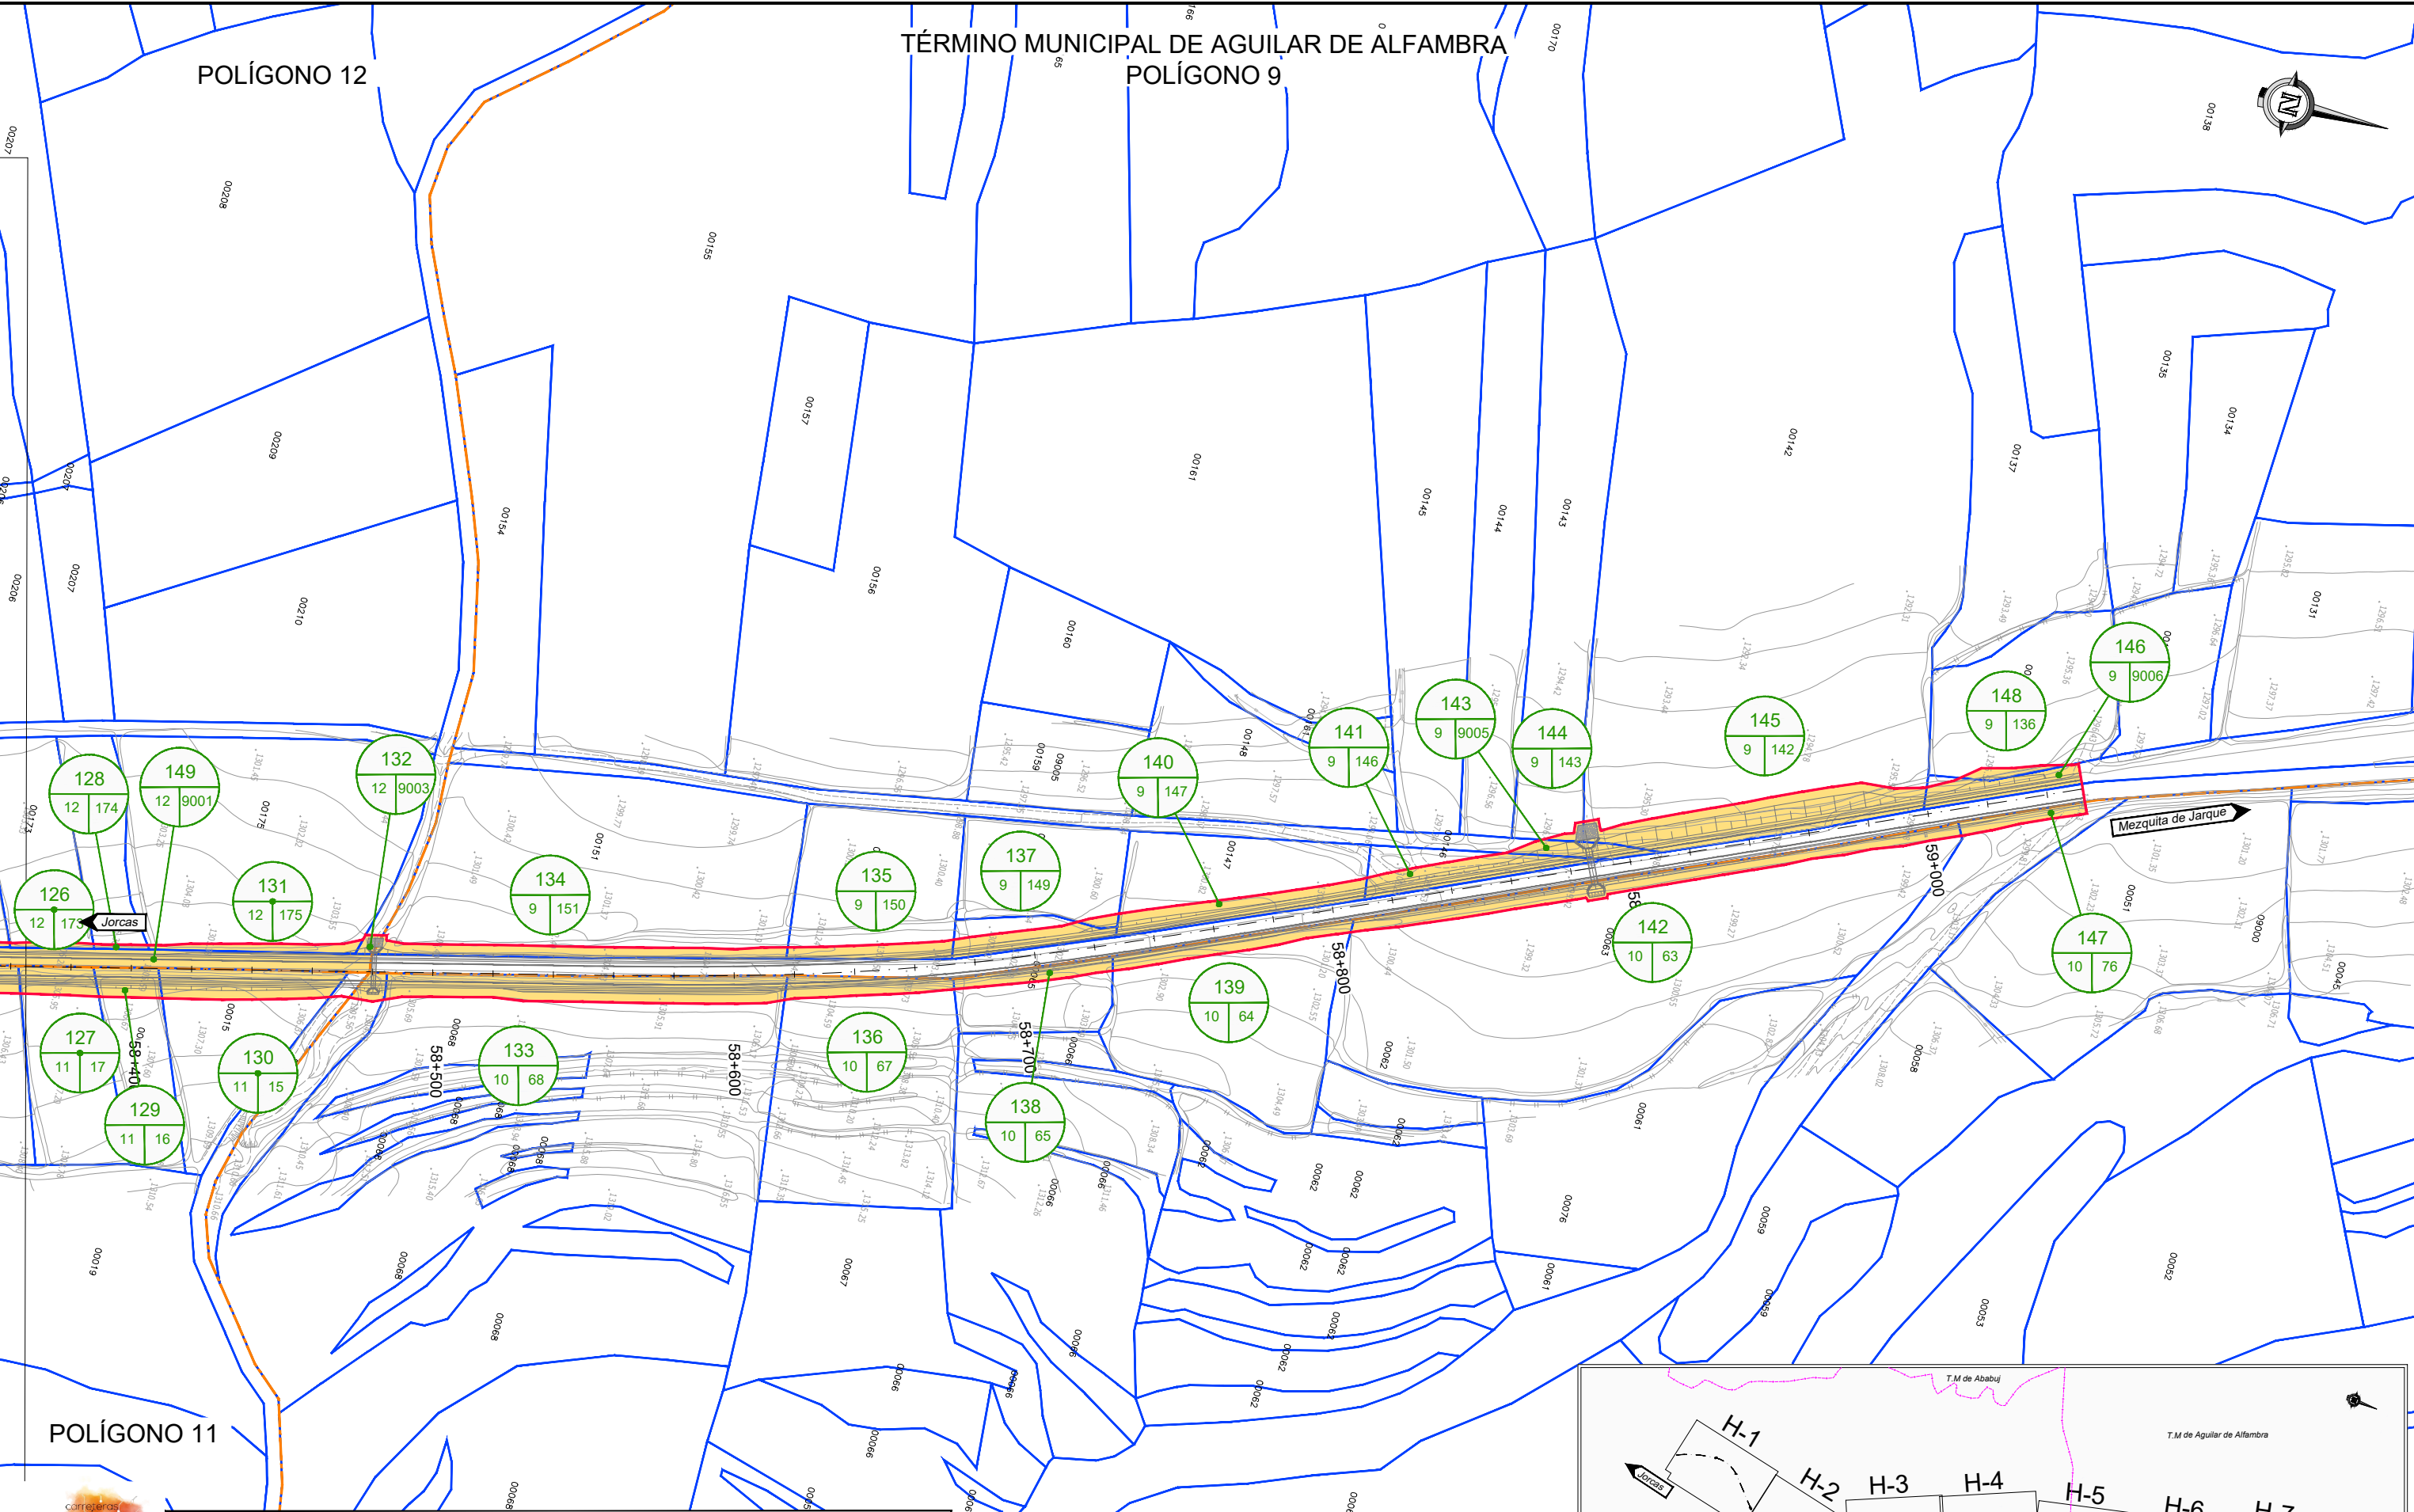

LEYENDA	
Nº DE ORDEN	1
Nº DE POLIGONO	047 41
Nº DE PARCELA	
—	LÍMITE DE PARCELA
- - -	LÍMITE DE POLIGONO
- + -	LÍMITE DE TÉRMINO MUNICIPAL
[Red Box]	EXPROPIACIÓN
[Green Box]	OCCUPACIÓN TEMPORAL
[Pink Box]	SERVIDUMBRE

