


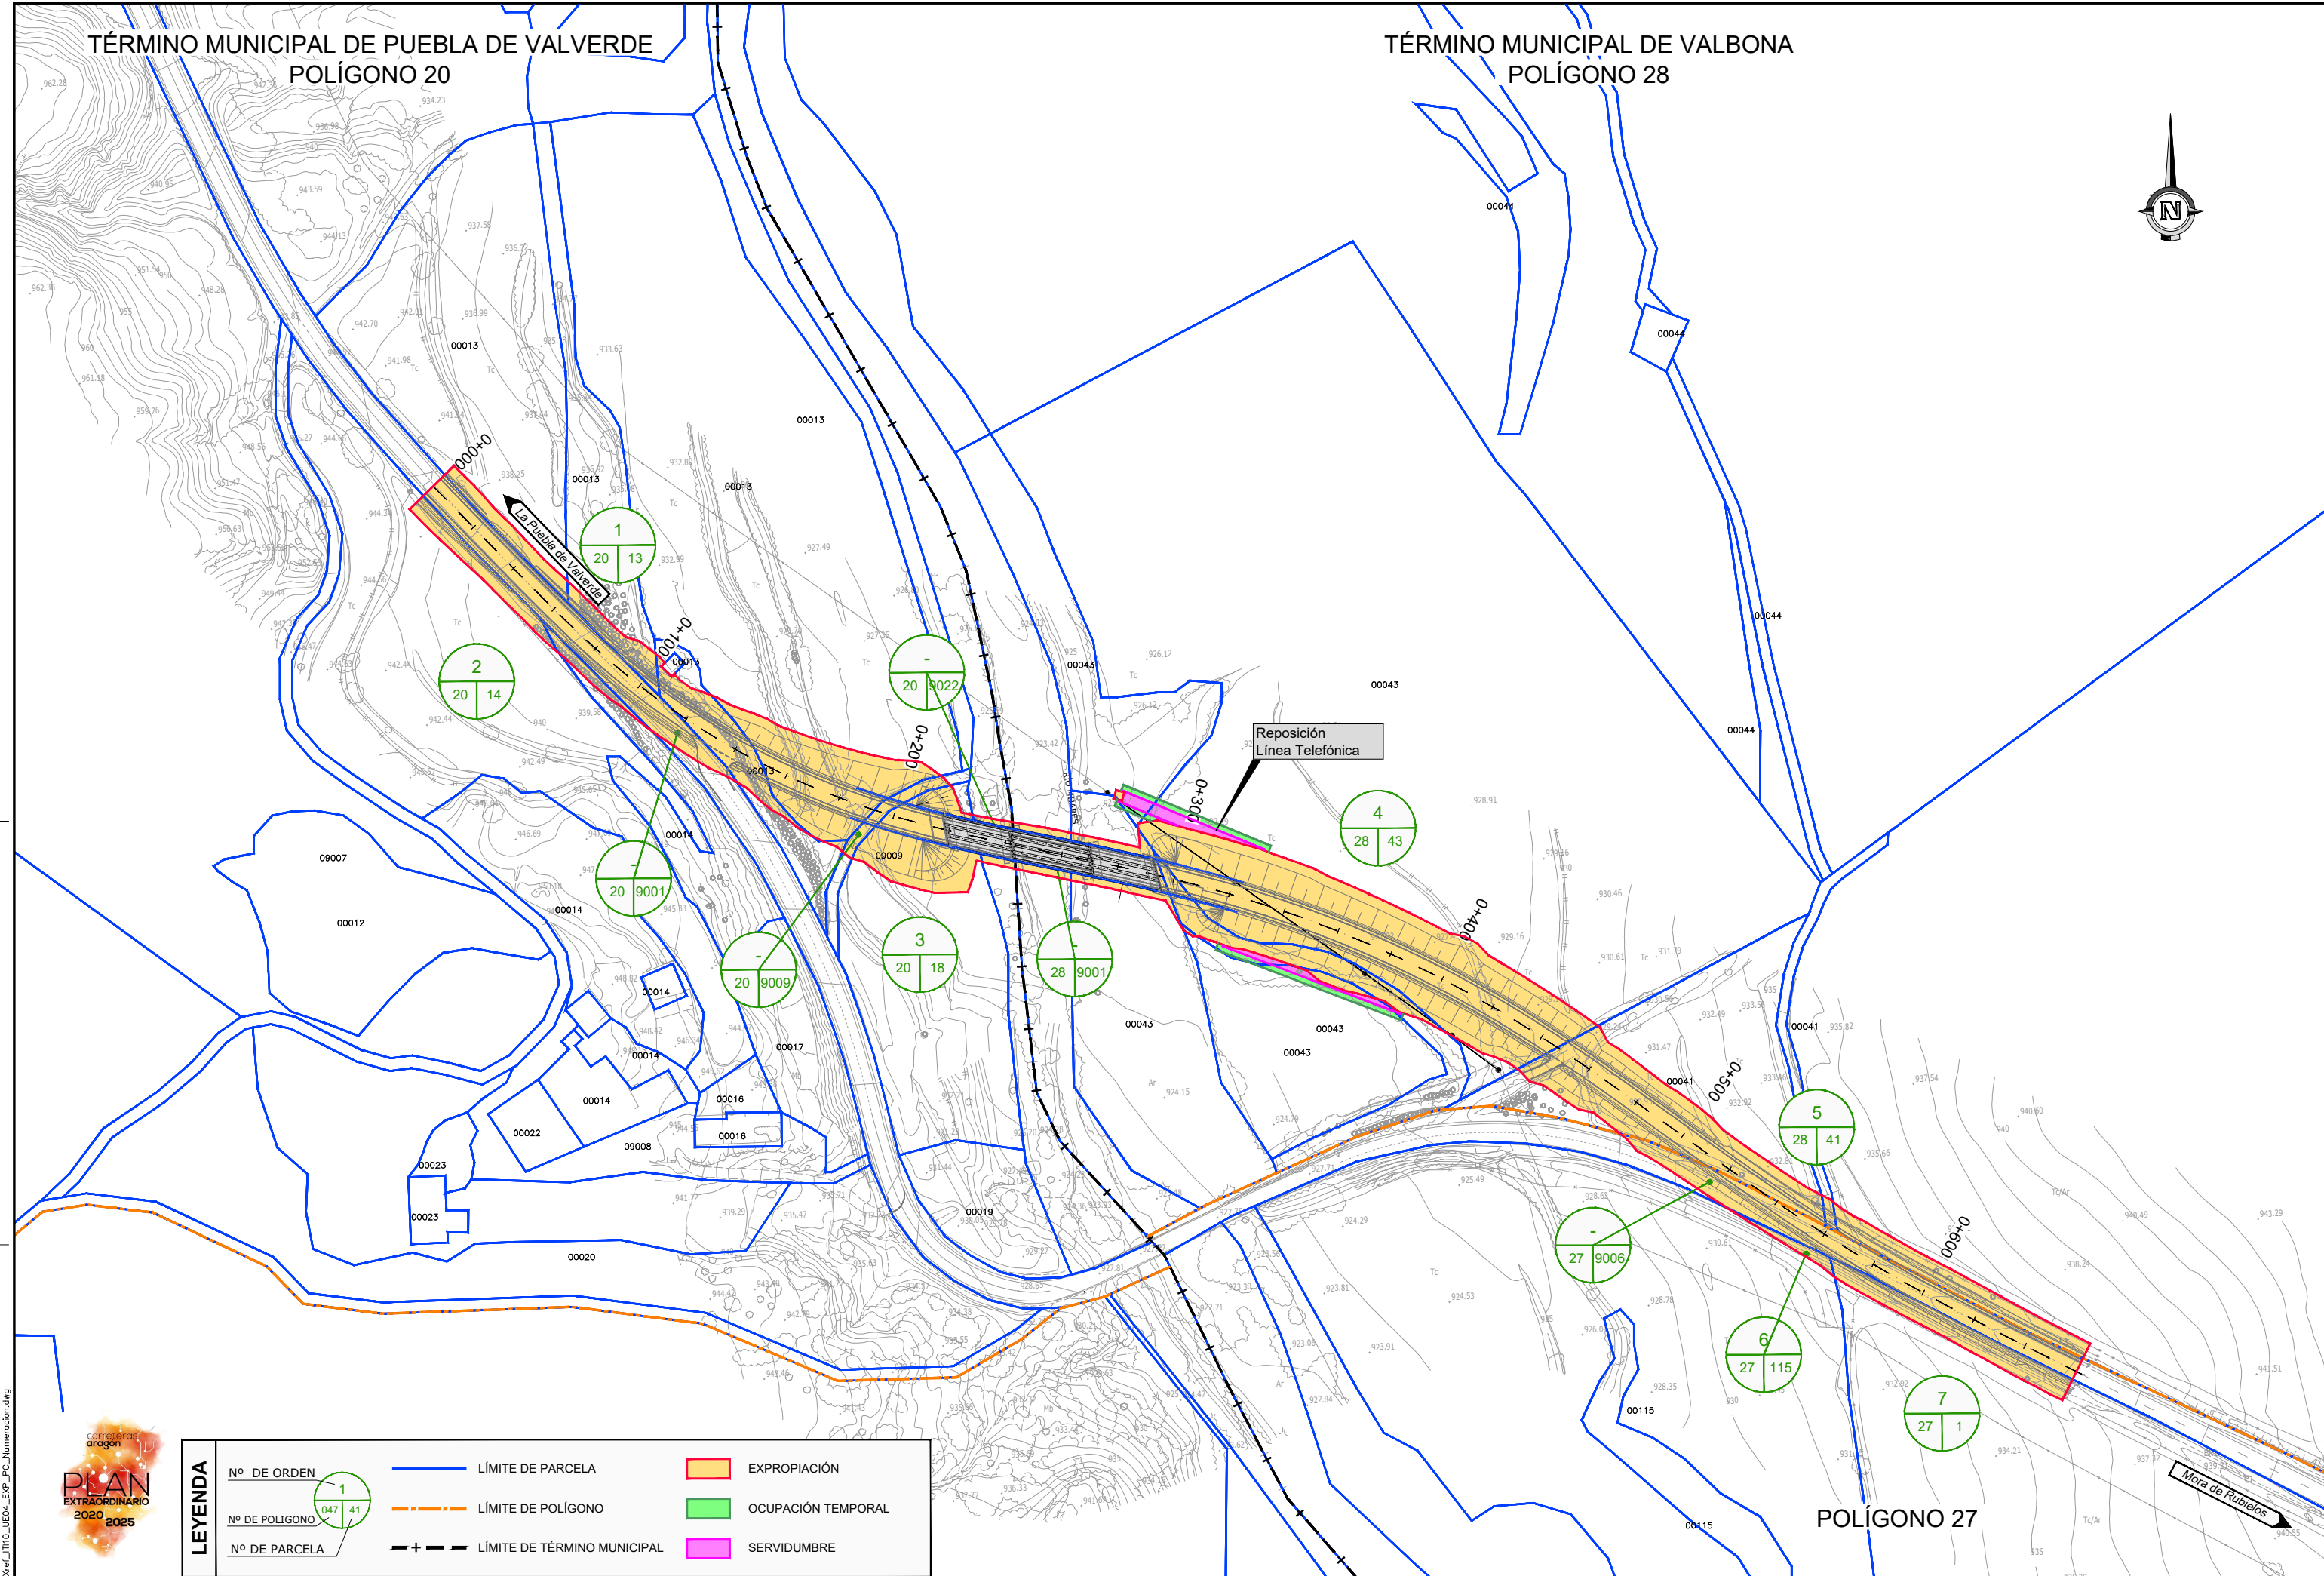

NOM: FICHERO\car\IT10_UE04_EXP_PC_Numeración.dwg



LEYENDA	Nº DE ORDEN	1	—	LÍMITE DE PARCELA	EXPROPiación
	Nº DE POLIGONO	047 41	- - -	LÍMITE DE POLIGONO	OCUPACIÓN TEMPORAL
	Nº DE PARCELA		- + -	LÍMITE DE TÉRMINO MUNICIPAL	SERVIDUMBRE