

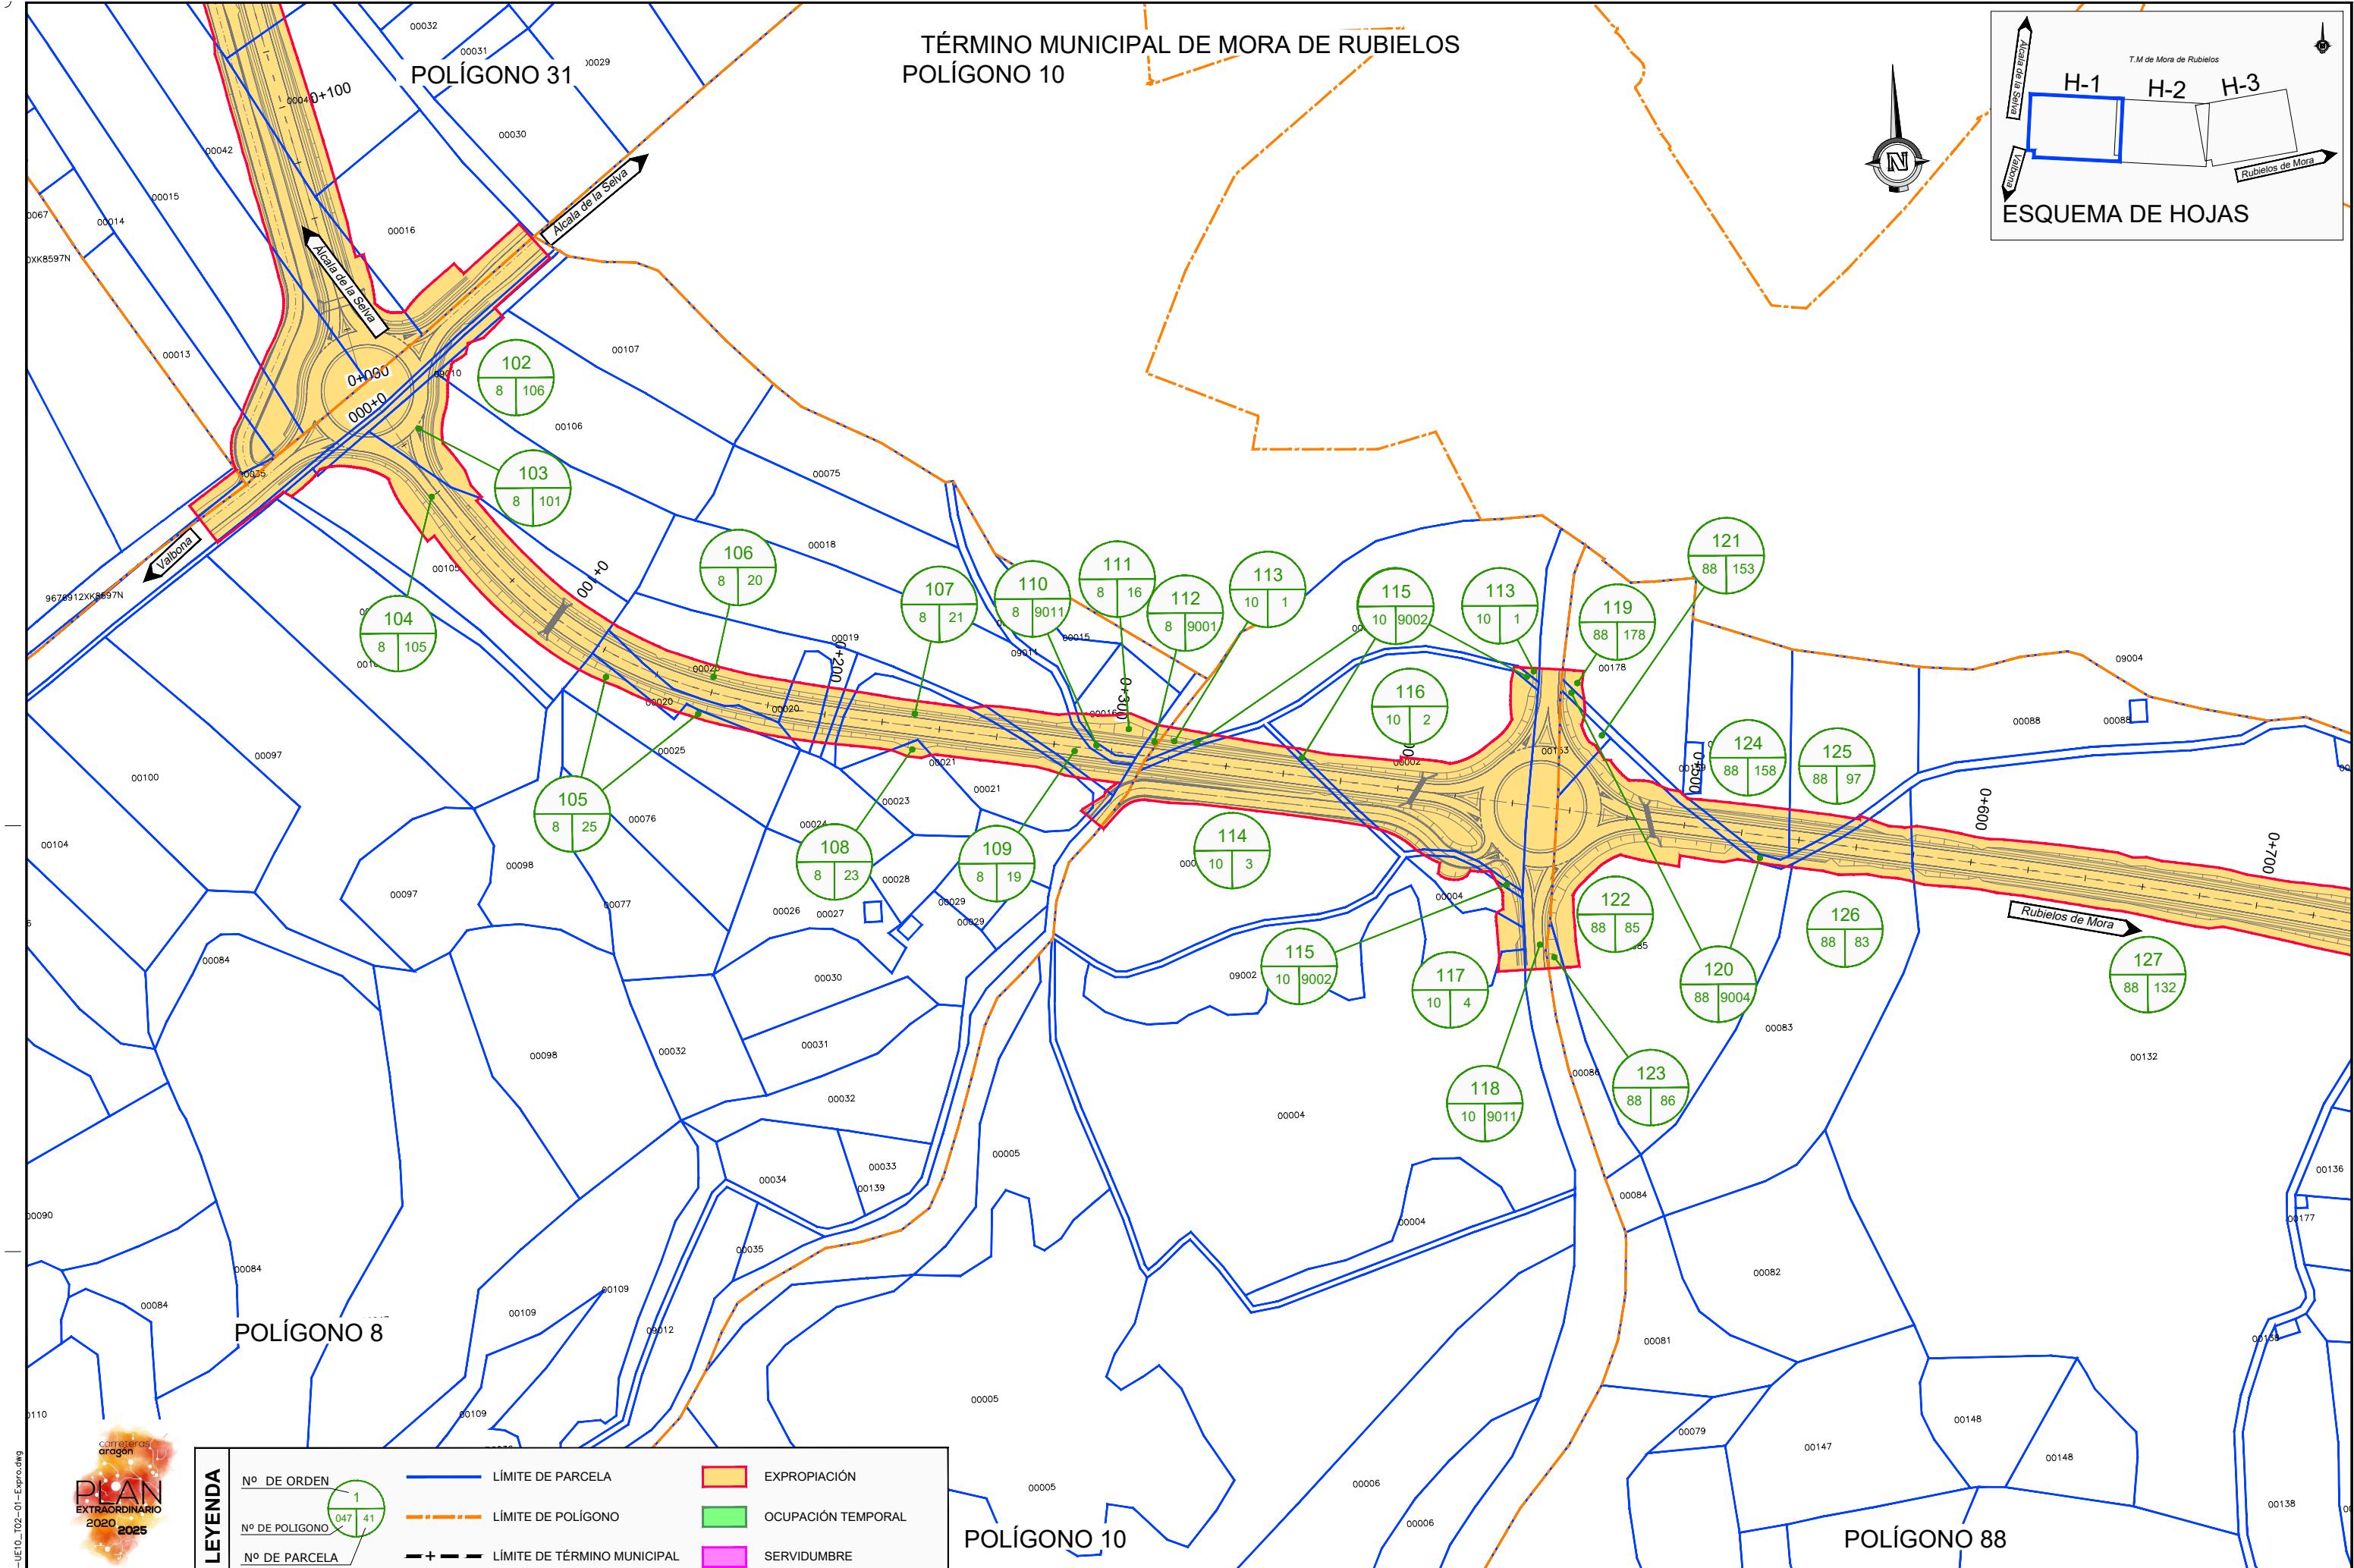


TÉRMINO MUNICIPAL DE MORA DE RUBIELOS
POLÍGONO 10

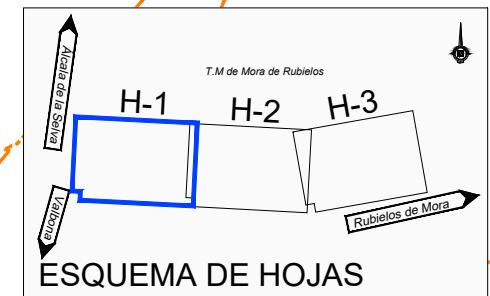

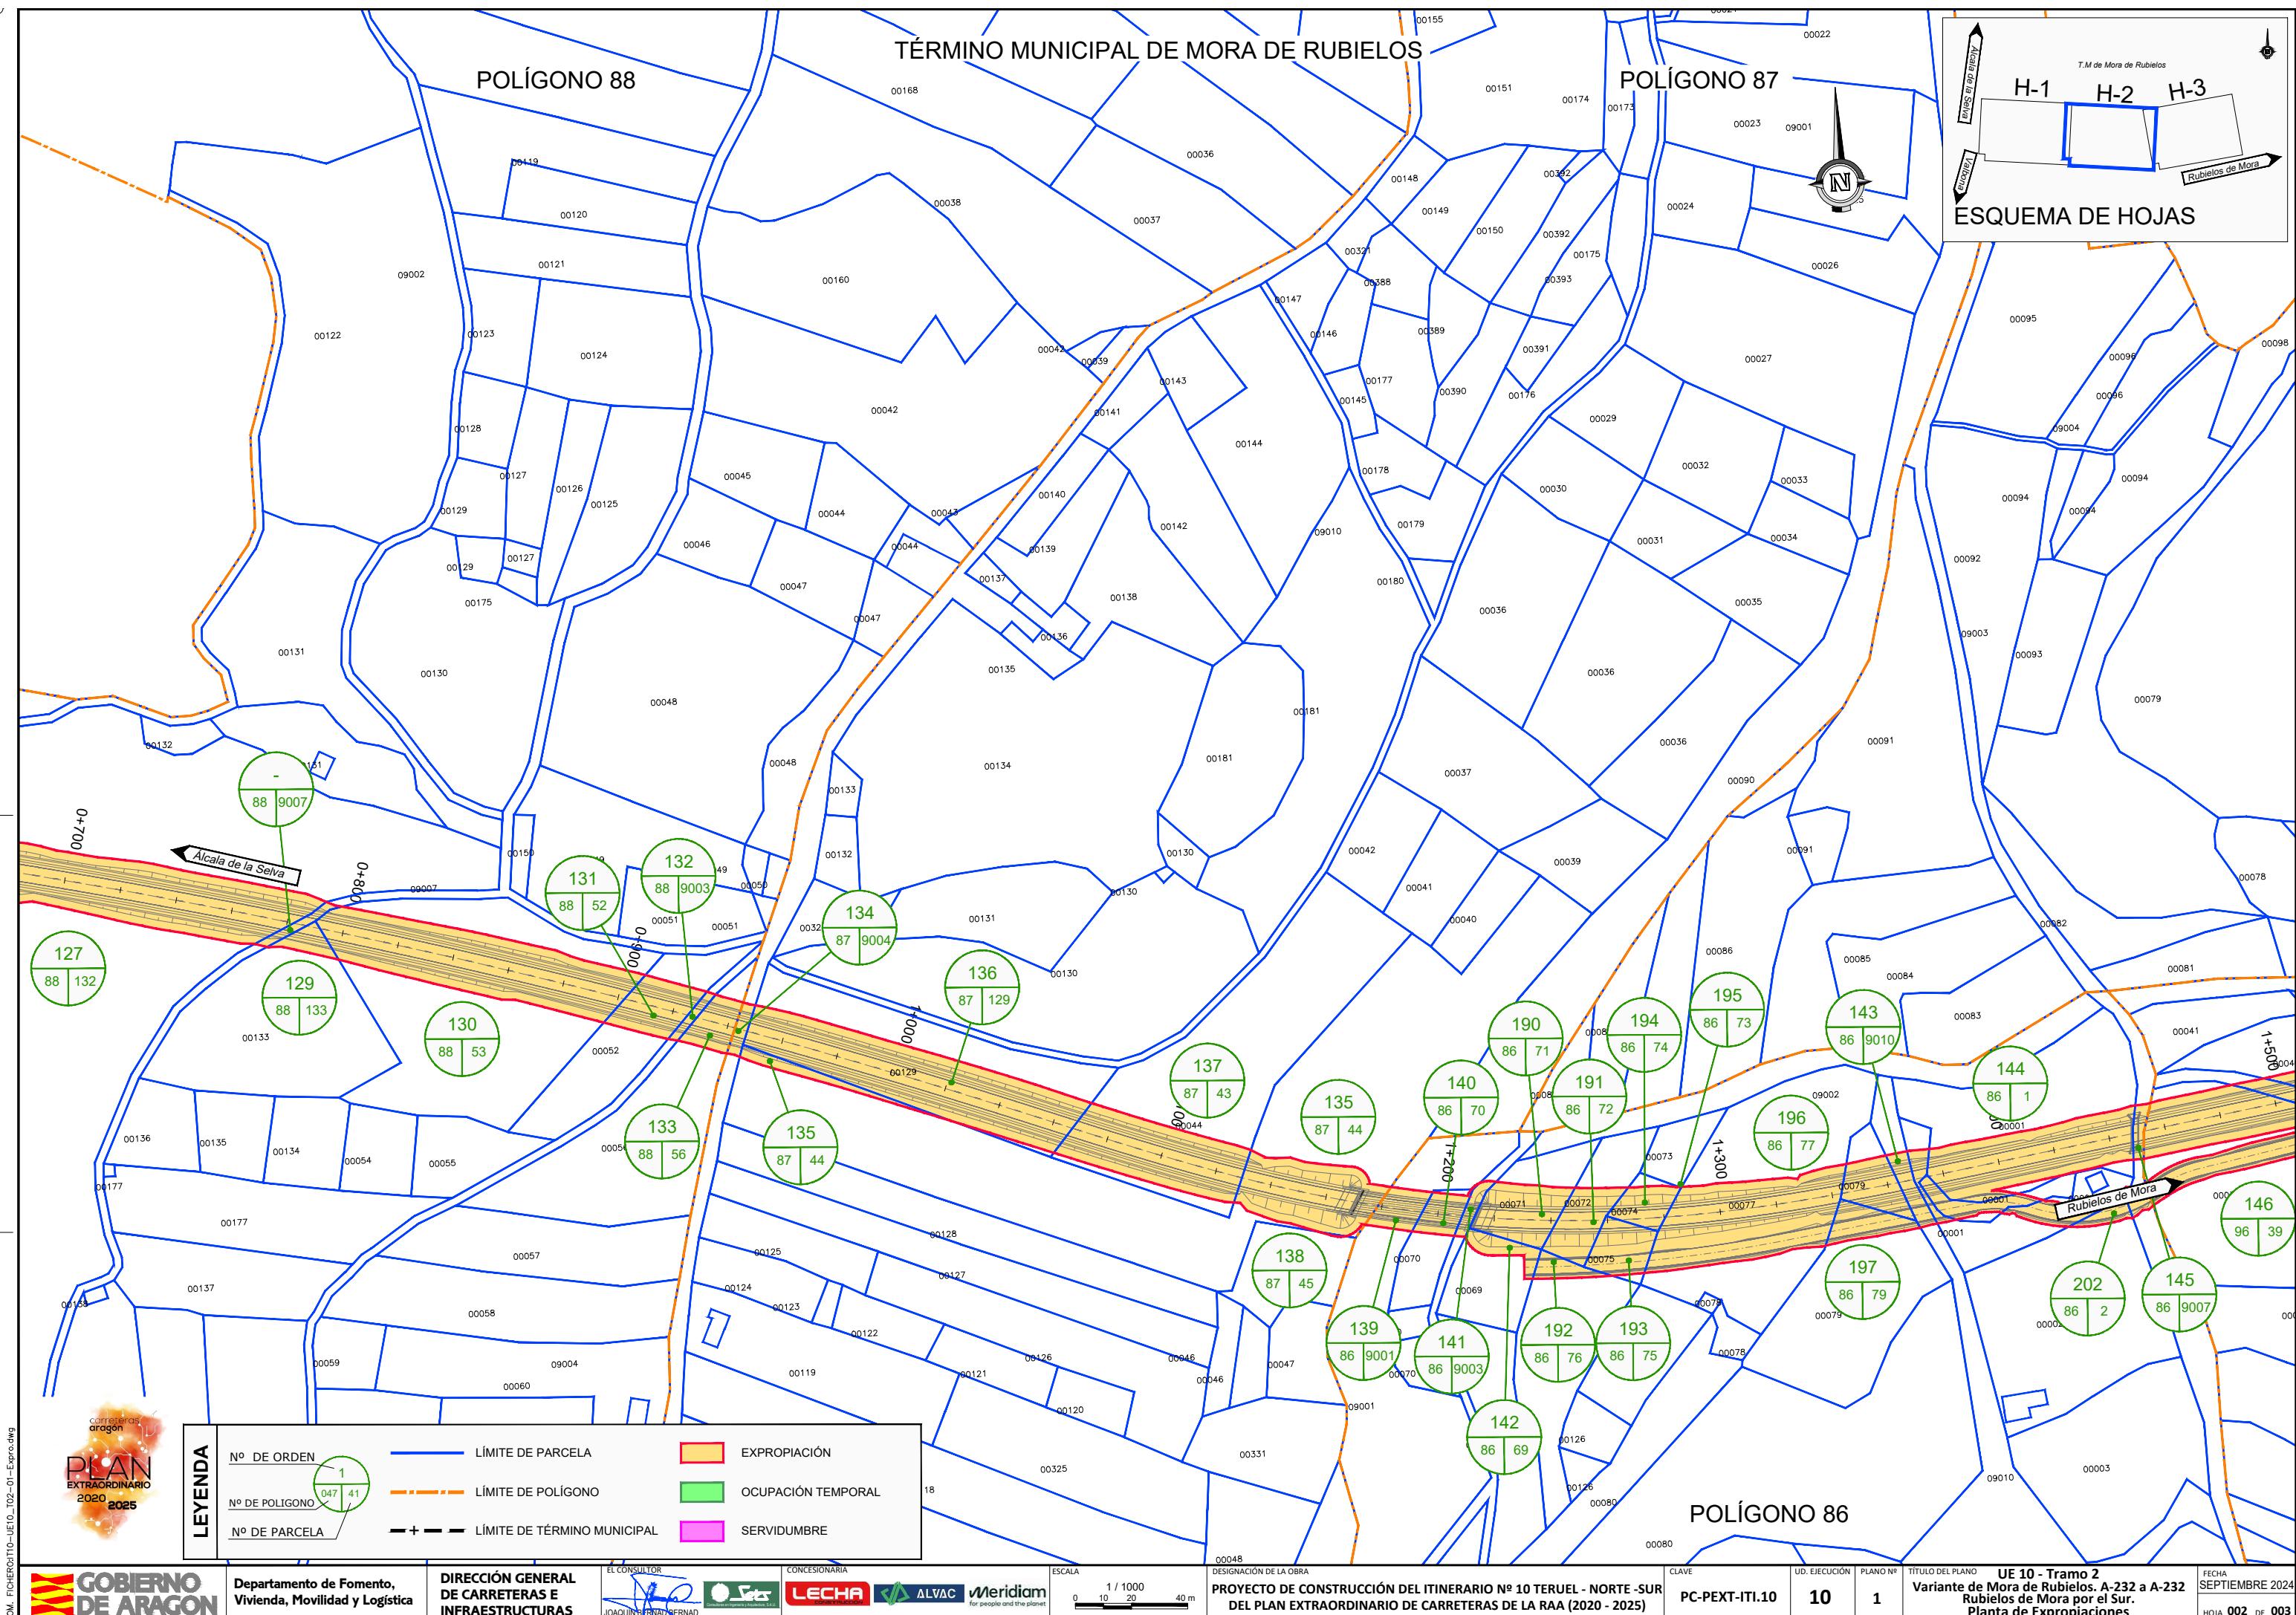

TÉRMINO MUNICIPAL DE MORA DE RUBIELLOS

LEYENDA

Nº DE ORDEN	LÍMITE DE PARCELA	EXPROPIACIÓN
Nº DE POLÍGONO	—	OCCUPACIÓN TEMPORAL
Nº DE PARCELA	- - -	SERVIDUMBRE



Departamento de Fomento,
Vivienda, Movilidad y Logística

DIRECCIÓN GENERAL
DE CARRETERAS E
INFRAESTRUCTURAS

EL CONSULTOR

JOAQUÍN FERNÁNDEZ GERNAD

CONCESIONARIA

LECHA

ALVAC

Meridiam
for people and the planet

ESCALA

1 / 1000
0 10 20 40 m

DESIGNACIÓN DE LA OBRA
PROYECTO DE CONSTRUCCIÓN DEL ITINERARIO Nº 10 TERUEL - NORTE -SUR
DEL PLAN EXTRAORDINARIO DE CARRETERAS DE LA RAA (2020 - 2025)

CLAVE

PC-PEXT-ITI.10

UD. EJECUCIÓN

10


PLANO Nº

1

TÍTULO DEL PLANO

UE 10 - Tramo 2
Variante de Mora de Rubielos. A-232 a A-232
Rubielos de Mora por el Sur.
Planta de Expropiaciones

FECHA
SEPTIEMBRE 2024

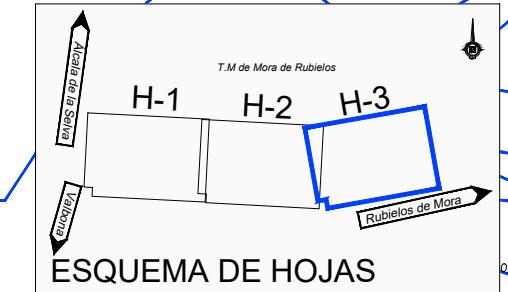

ESQUEMA DE HOJAS

POLÍGONO 89

00246

00247

00248

00246

00246

0