



696500 + 697000 + 697500 + 698000 + 698500 + 699000 + 699500 + 700000 +


4526100 + 4526600 + 4527100 + 4527600 + 4528100 +

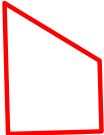

PERÍMETRO DEL HUECO EN RESTAURACIÓN TRAS LA FASE III DE EXPLOTACIÓN

PETICIONARIO		TECNICI S.L	
HISPANO MINERA DE ROCAS S.L.U		DESIGNACIÓN DEL PLANO	
PROYECTO PLAN DE RESTAURACIÓN DEL PROYECTO DE PASE A CONCESIÓN P.I. LAS PEDRIZAS Nº 6560 EN EL T.M DE ESTERQUEL Y OBÓN (TERUEL)		PLANO DE TOPOGRAFÍA DE LA FASE III DE RESTAURACION	
EL ING. TEC. MINAS	EL DIBUJANTE	Nº PLANO	ESCALA 1:10.000 COORDENADAS ETRS89
Fto. José Miguel Aranda Almon	Fto. Emilio Nino Soriano	FECHA	
		Julio 2023	

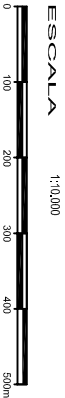

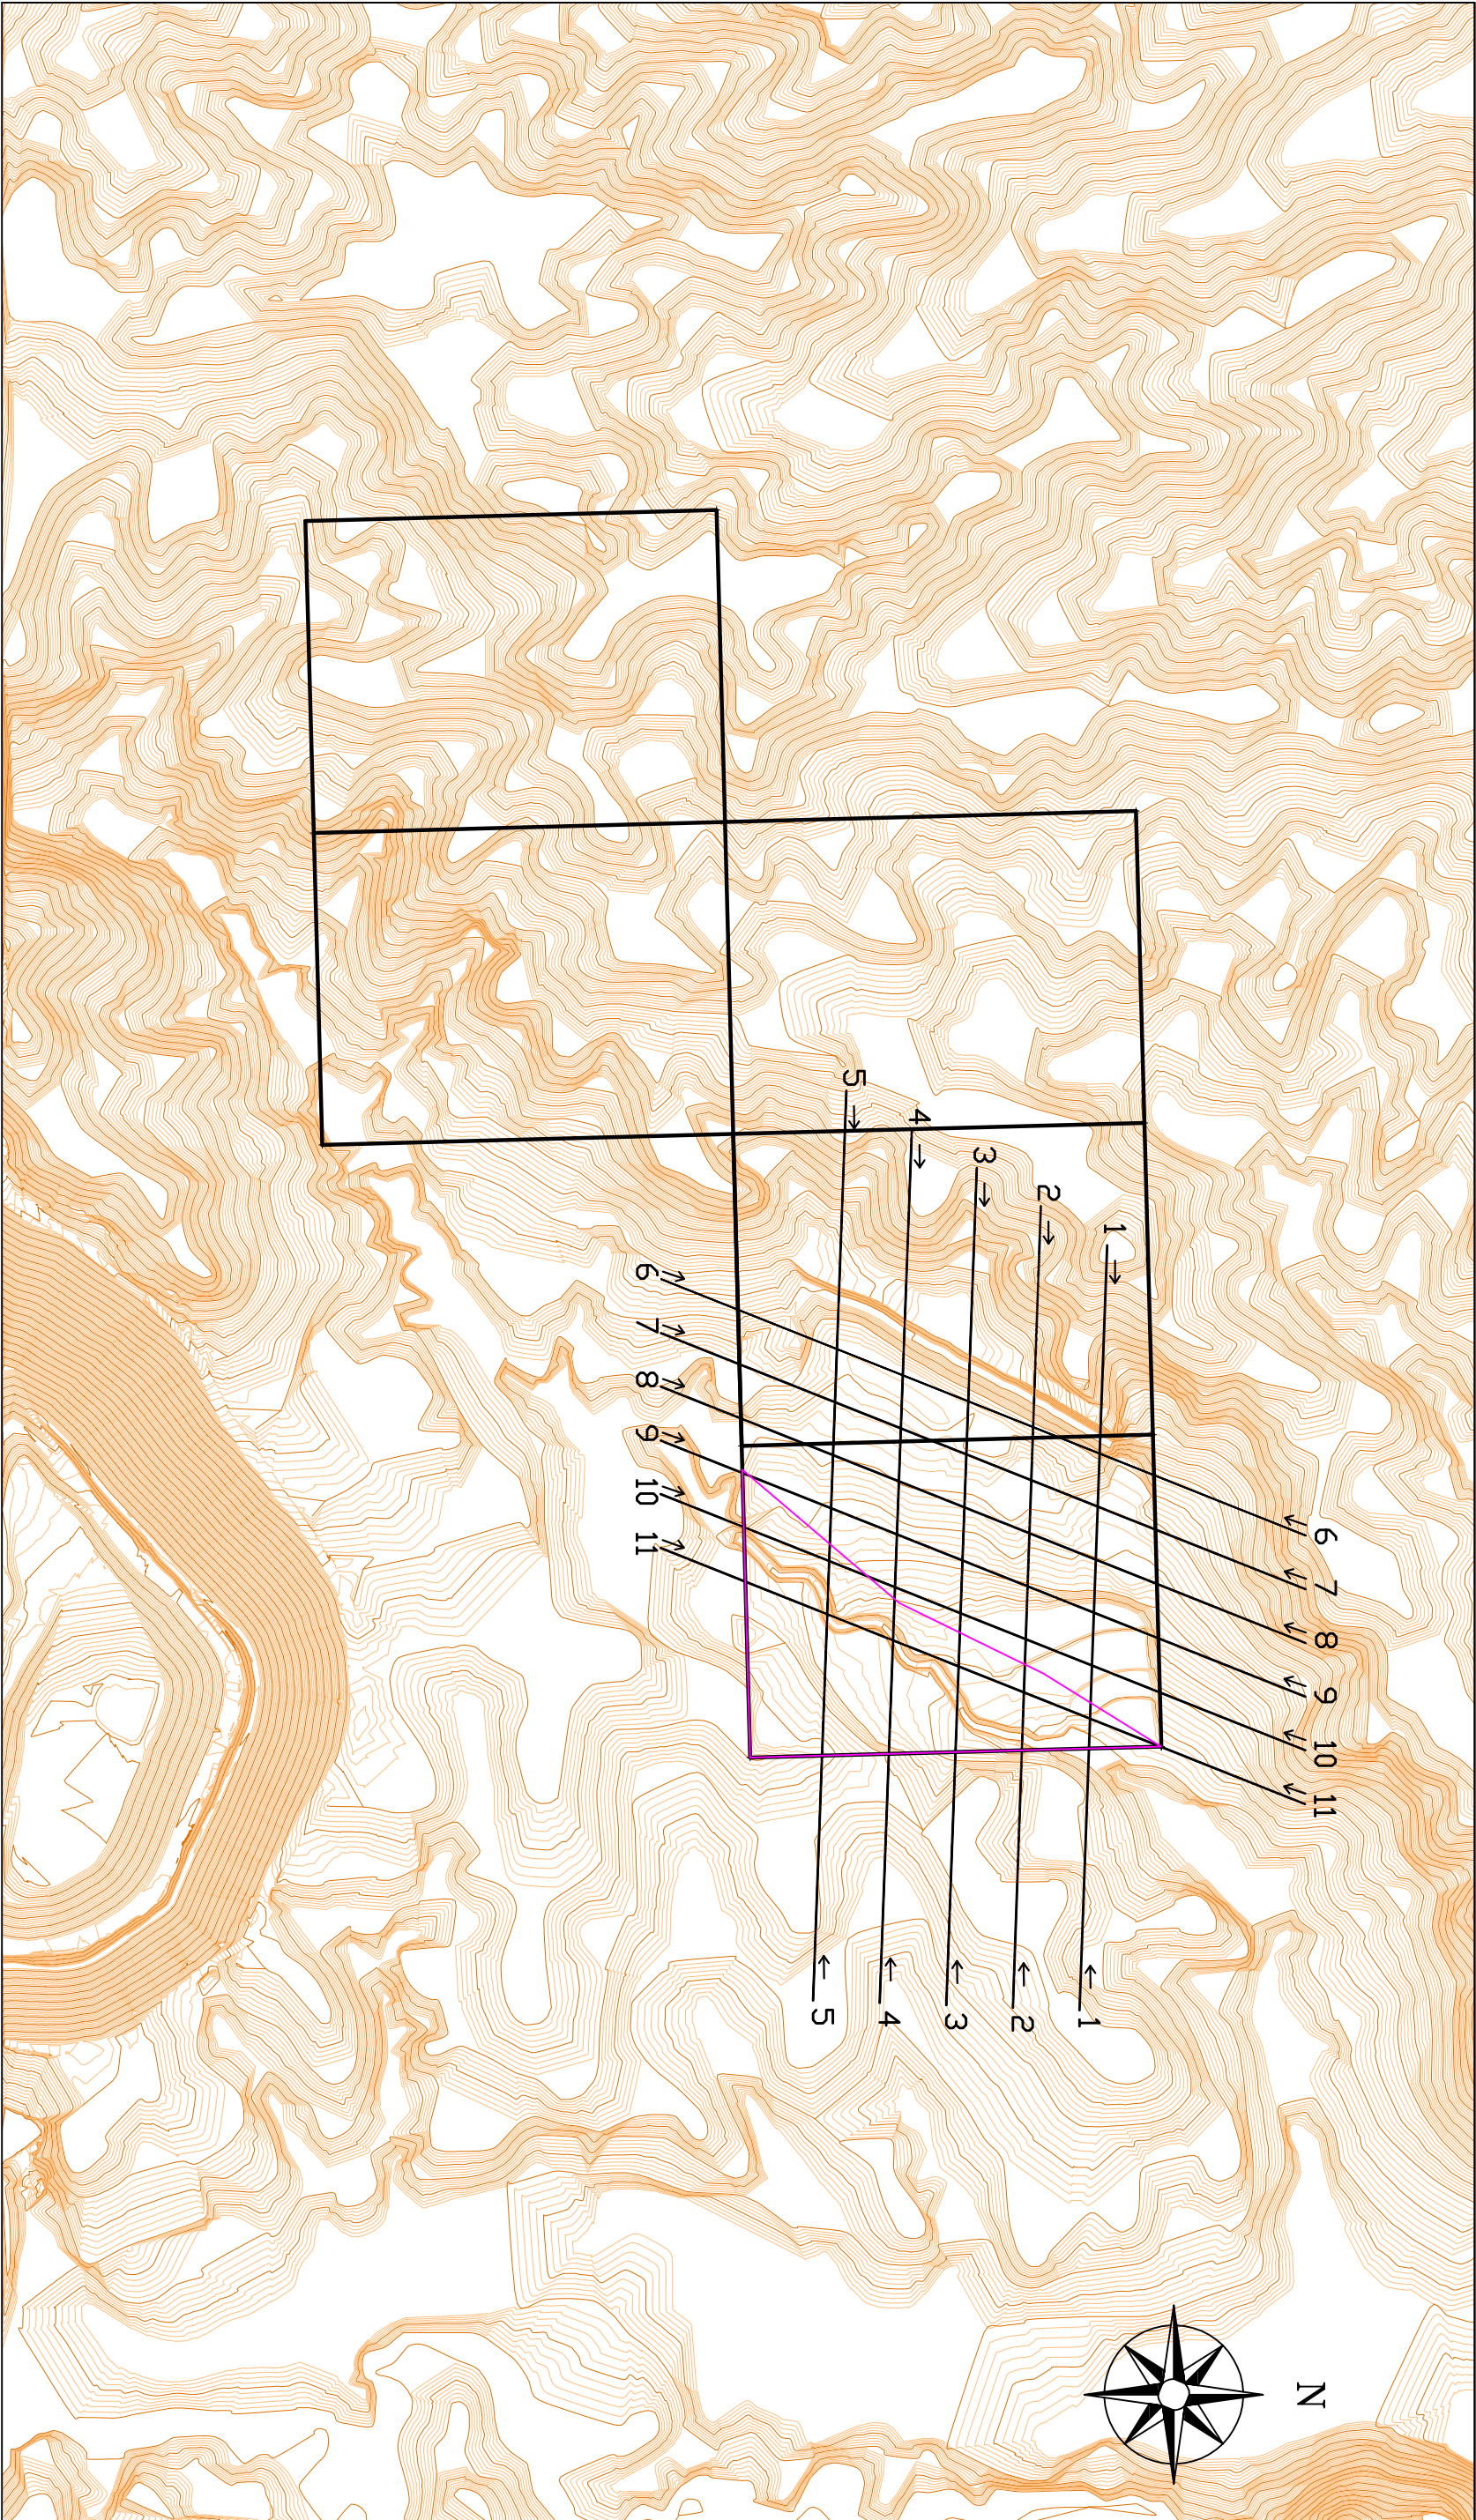

696500 + 697000 + 697500 + 698000 + 698500 + 699000 + 699500 + 700000 +


4526100 + 4526600 + 4527100 + 4527600 + 4528100 +















CUADRICULAS DEL PASE A CONCESIÓN



PERÍMETRO DEL HUECO DE EXPLOTACIÓN FASE III

PETICIONARIO		HISPANO MINERA DE ROCAS S.L.U		TECNICI S.L	
PROYECTO		PLAN DE RESTAURACIÓN DEL PROYECTO DE PASE A CONCESIÓN P.I. LAS PEDRIZAS Nº 6560 EN EL T.M DE ESTERQUEL Y OBÓN (TERUEL)		DESIGNACIÓN DEL PLANO	
EL ING. TEC. MINAS		EL DIBUJANTE		PLANO DE SITUACIÓN DE PERFILES DE TOPOGRAFÍA DE LA FASE III DE RESTAURACIÓN	
Fto. José Miguel Aranda Almon		Fto. Emilio Nino Soriano		Nº PLANO	ESCALA 1:10.000 
				FECHA	
				Julio 2023	
				COORDENADAS ETRS89	

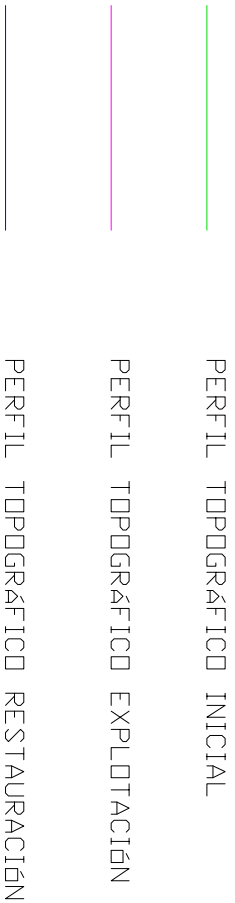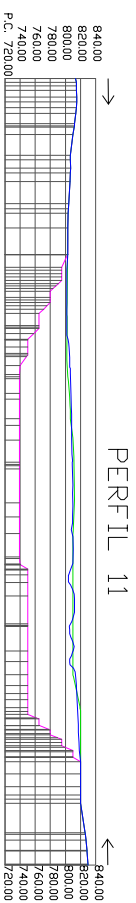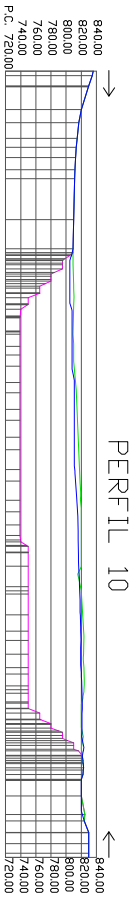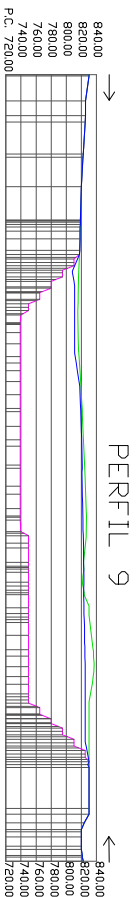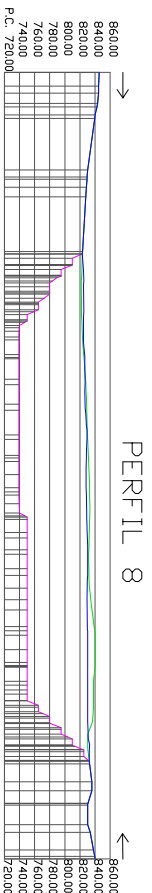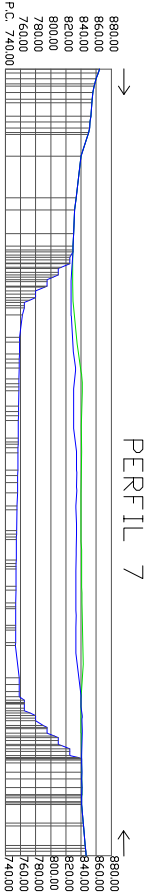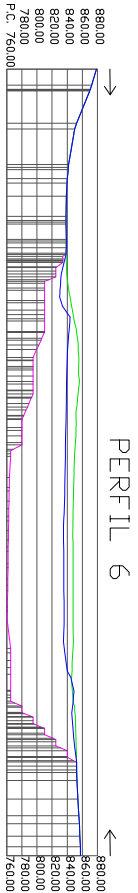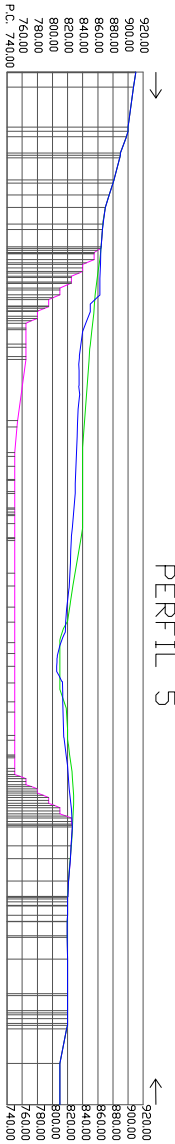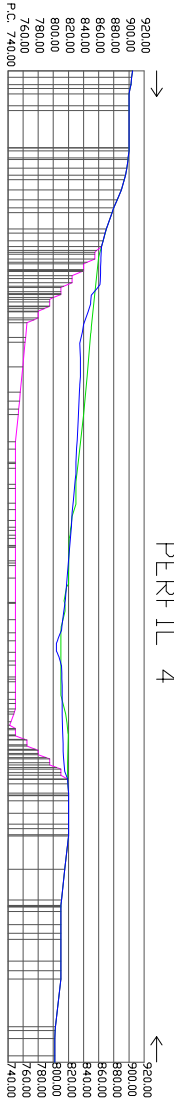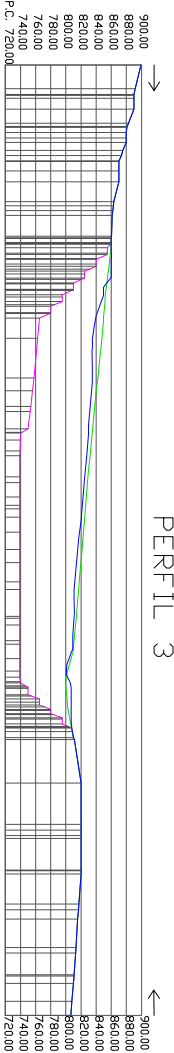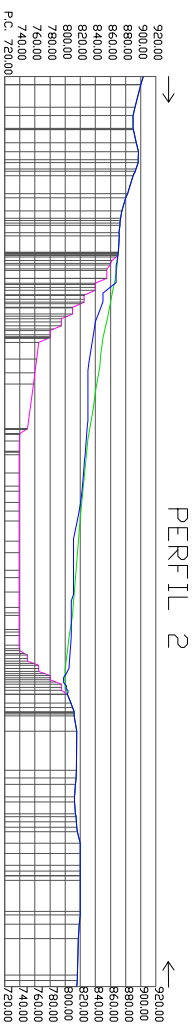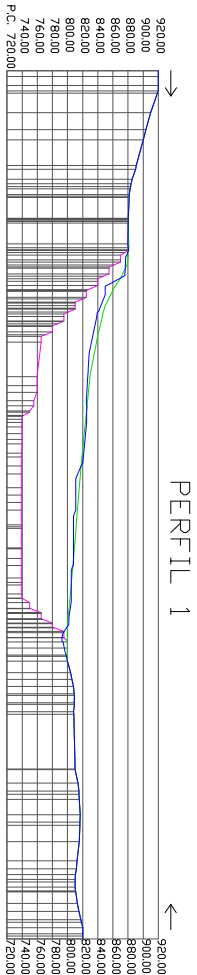

PETICIONARIO		HISPANO MINERA DE ROCAS S.L.U		TECNICI S.L	
PROYECTO		PLAN DE RESTAURACIÓN DEL PROYECTO DE PASE A CONCESIÓN		DESIGNACIÓN DEL PLANO	
		P.I. LAS PEDRIZAS Nº 6560 EN EL T.M DE ESTERQUEL Y OBÓN (TERUEL)		PERFILES TOPOGRAFIA DE RESTAURACIÓN FINAL	
EL I.T. DE MINAS		EL DIBUJANTE		Nº PLANO	ESCALA
				22	
Fdo. José Miguel Aranda Aragon		Fdo. Emilio Nieto Solano		FECHA	
				Julio 2023	<div>1:10.000</div> <div><div><div></div><div></div><div></div><div></div><div></div><div></div><div></div><div></div><div></div><div></div><div></div><div></div><div></div><div></div><div></div><div></div><div></div><div></div><div></div><div></div><div></div><div></div><div></div><div></div><div></div><div></div><div></div><div></div><div></div><div></div><div></div><div></div><di