

DOCUMENTO V. PLANOS 1 DE 10

WQA-HV

Líneas de 132 kV entre Subestación Esquedas y Parque Tecnológico de Walqa

AMAZON DATA SERVICES SPAIN, S.L.
PIGA EJECUTIVO

WQA-ACM-74-XX-RP-C-80400


8 de agosto de 2025

WQA HV GRID / PIGA EJECUTIVO / CIVIL DRAWINGS / PLANOS

REV	DATE / FECHA	DESCRIPTION / DESCRIPCION	DRN ENG CHK APP
A	07 MAR '25	PIGA EJECUTIVO	JP AG DC JS
CONFIDENTIAL / CONFIDENCIAL			
ANY UNAUTHORIZED USE OR REPRODUCTION OF THIS DOCUMENT IN WHOLE OR IN PART IS PROHIBITED. DELETE THIS DOCUMENT IF YOU HAVE RECEIVED IT IN ERROR. CUALQUIER USO O REPRODUCCION NO AUTORIZADA DE ESTE DOCUMENTO, EN SU TOTALIDAD O EN PARTE, ESTÁ PROHIBIDA. ELIMINE ESTE DOCUMENTO SI LO HA RECIBIDO POR ERROR.			
MECHANICAL ENGINEER / INGENIERO MECÁNICO:		ELECTRICAL ENGINEER / INGENIERO ELÉCTRICO: AECOM ÁLVARO GONZÁLEZ +34 915 487 790 Alfonso XII, 62, 5th floor Madrid, 28014, Spain	
CIVIL ENGINEER / INGENIERO CIVIL: AECOM ANTONIO GARCIA +34 915 487 790 Alfonso XII, 62, 5th floor Madrid, 28014, Spain		STRUCTURAL ENGINEER / INGENIERO DE ESTRUCTURAS:	
ARCHITECT / ARQUITECTO:		ENGINEER OF RECORD / INGENIERO REDACTOR DEL PROYECTO: AECOM ROBERTO FERNÁNDEZ COJIM 11.207 Alfonso XII, 62, Madrid	
PROJECT / PROYECTO:		WQA	
TITLE / TÍTULO:		COVER SHEET / PORTADA	
SHEET NO / HOJAS NO:		C-00000	
FILE NO / FICHERO:		WQA-ACM-74-XX-DR-C-00000	
PAPER SIZE / TAMAÑO HOJA:	ISO A1	SCALE / ESCALA:	NOT TO SCALE
			REV: A

PRINT IN COLOUR

Código de identificación de la información: WQA-ACM-74-XX-DR-C-00000. Fecha de emisión: 07/03/2025. Firmado digitalmente por: J. P. García. No se permite la copia, distribución o modificación de este documento sin el consentimiento escrito de AECOM. Cualquier uso no autorizado de esta información puede ser considerado un delito.

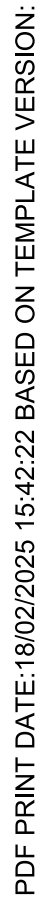


KEYNOTES / NOTAS CLAVE

	WQA DATA CENTER SITE LOCATION / LOCALIZACIÓN DEL DATA CENTER WQA
	METERING STATION LOCATION / LOCALIZACIÓN DE ESTACIÓN DE MEDIDA
	ENDESA SUBSTATION LOCATION / LOCALIZACIÓN SUBESTACIÓN DE ENDESA
	REE SUBSTATION LOCATION / LOCALIZACIÓN DE SUBESTACIÓN DE REE
	REQUESTED AREA TO ARAGON GOVERN FOR PHOTOVOLTAIC PLANT DEVELOPMENT / ÁREA SOLICITADA AL GOBIERNO DE ARAGÓN PARA DESARROLLO FUTURO DE PLANTA FOTOVOLTAICA

FILE NO / FICHERO:		WQA-ACM-74-XX-DR-C-00003	
PAPER SIZE	ISO A1	SCALE/ ESCALA:	1:25.000
TAMAÑO HOJA:			REV: A

PRINT IN COLOUR

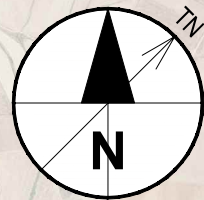

NOTES / NOTAS

KEYNOTES / NOTAS CLAVE

LEGEND / LEYENDA

- SUBPLOT BOUNDARY / LIMITE DE SUBPARCELA
- PLOT BOUNDARY / LIMITE DE PARCELA
- SECTOR BOUNDARY / LIMITE DE POLIGONO-MANZANA
- MUNICIPALITY BOUNDARY / LIMITE DE MUNICIPIO
- PERMANENT FULLY RESTRICTIVE USE / EASEMENT ZONE / SERVIDUMBRE TOTAL
- PERMANENT PARTIALLY RESTRICTIVE USE / EASEMENT ZONE / SERVIDUMBRE PARCIAL
- TEMPORARY WORKING ZONE / OCUPACION TEMPORAL
- PROPOSED DUCTING (SEE C-30000 SHEET FOR DETAILS) / CANALIZACIONES PROPUESTAS (VER HOJA C-30000 PARA DETALLES)
 - 2x132kV + 2x220kV DUCTING (DETAIL 1) / CANALIZACION 2x132kV+2x220kV (DETALLE 1)
 - 2x132kV DUCTING (DETAIL 3) / CANALIZACION 2x132kV (DETALLE 3)
 - 2x220kV DUCTING (DETAIL 4) / CANALIZACION 2x220kV (DETALLE 4)
- 220-JB JOINT BAYS 220-JBXX / CÁMARAS DE EMPALME 220-JBXX
- 132-JB JOINT BAYS 132-JBXX / CÁMARAS DE EMPALME 132-JBXX
- XX (AB) = NUMBER OF BAYS / NÚMERO DE CÁMARAS

REV	DATE / FECHA	DESCRIPTION / DESCRIPCION	DRN ENG CHK APP
A	07 MAR 25	PIGA EJECUTIVO	JF AG JC JS

CONFIDENTIAL / CONFIDENCIAL
IF YOU HAVE RECEIVED IT IN ERROR, PLEASE CONTACT THE PROJECT MANAGER. NO REPRODUCTION OF THIS DOCUMENT IS ALLOWED.
SI HA RECIBIDO ESTE DOCUMENTO POR ERROR, POR FAVOR CONTACTE AL GERENTE DEL PROYECTO. NO SE PERMITE LA REPRODUCCIÓN DE ESTE DOCUMENTO.

MECHANICAL ENGINEER / INGENIERO MECÁNICO:	ELECTRICAL ENGINEER / INGENIERO ELÉCTRICO: AECOM ÁLVARO GONZÁLEZ +34 915 487 790 Alfonso XII, 62, 5th floor Madrid, 28014, Spain
CIVIL ENGINEER / INGENIERO CIVIL: AECOM ANTONIO GARCIA +34 915 487 790 Alfonso XII, 62, 5th floor Madrid, 28014, Spain	STRUCTURAL ENGINEER / INGENIERO DE ESTRUCTURAS:
ARCHITECT / ARQUITECTO:	ENGINEER OF RECORD / INGENIERO REDACTOR DEL PROYECTO: AECOM ROBERTO FERNÁNDEZ COIM 11.207 Alfonso XII, 62, Madrid



PROJECT / PROYECTO: WQA

TITLE / TÍTULO: LAND ACQUISITION - GENERAL LAYOUT PLAN / EXPROPIACIONES - PLANO GENERAL

SHEET NO / HOJAS NO: C-00010

FILE NO / FICHERO: WQA-ACM-74-XX-DR-C-00010
PAPER SIZE / TAMAÑO HOJA: ISO A1
SCALE / ESCALA: 1:25.000
REV: A

PRINT IN COLOUR

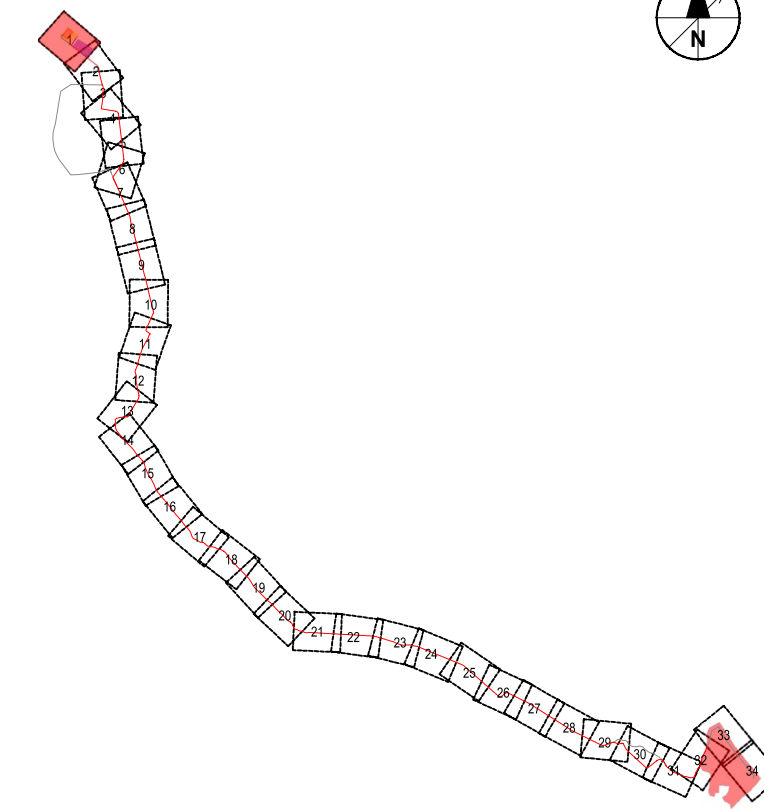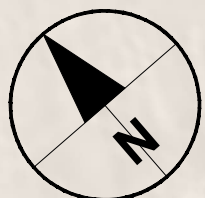

NOTES / NOTAS

KEYNOTES / NOTAS CLAVE

LEGEND / LEYENDA

- - - SUBPLOT BOUNDARY / LIMITE DE SUBPARCELA
 — PLOT BOUNDARY / LIMITE DE PARCELA
 - - - SECTOR BOUNDARY / LIMITE DE POLIGONO-MANZANA
 - - - MUNICIPALITY BOUNDARY / LIMITE DE MUNICIPIO
 PERMANENT FULLY RESTRICTIVE USE
 EASEMENT ZONE / SERVIDUMBRE TOTAL
 PERMANENT PARTIALLY RESTRICTIVE USE
 EASEMENT ZONE / SERVIDUMBRE PARCIAL
 TEMPORARY WORKING ZONE /
 OCUPACION TEMPORAL
 URBAN LAND / SUELO URBANO:
 A. ORDER NUMBER / N° DE ORDEN

A	B
---	---

 B. CADASTRAL REFERENCE /
 REFERENCIA CATASTRAL
 RURAL LAND / SUELO RURAL:
 A. ORDER NUMBER / N° DE ORDEN

A	B
---	---

 B. SECTOR / N° DE POLIGONO
 C. PLOT / N° DE PARCELA
 PROPOSED DUCTING (SEE C-30000 SHEET FOR DETAILS)
 / CANALIZACIONES PROPUESITAS (VER HOJA C-30000 PARA DETALLES)
 2x132Kv + 2x220Kv DUCTING (DETAIL 1) /
 2x132KV DUCTING (DETAIL 1) / CANALIZACION2x132Kv+2x220KV (DETALLE 1)
 2x132Kv DUCTING (DETAIL 3) / CANALIZACION2x132Kv (DETALLE 3)
 2x220Kv DUCTING (DETAIL 4) / CANALIZACION2x220Kv (DETALLE 4)
 120-BX JOINT BAYS 120-BBX / CÁMARAS DE EMPALME 120-BX
 132-BX JOINT BAYS 132-BBX / CÁMARAS DE EMPALME 132-BX
 XX (AB) = NUMBER OF BAYS / NUMERO DE CÁMARAS

REV	DATE / FECHA	DESCRIPTION / DESCRIPCION	DRN ENG CHK APP
A	07 MAR' 25	PIGA EJECUTIVO	JP AG DC JS

CONFIDENTIAL / CONFIDENCIAL
ANY UNAUTHORIZED USE OR REPRODUCTION OF THIS DOCUMENT IN WHOLE OR IN PART IS PROHIBITED. DELETE THIS DOCUMENT IF YOU HAVE RECEIVED IT IN ERROR. CUALQUIER USO O REPRODUCCION NO AUTORIZADA DE ESTE DOCUMENTO, EN SU TOTALIDAD O EN PARTE, ESTÁ PROHIBIDA. ELIMINE ESTE DOCUMENTO SI LO HA RECIBIDO POR ERROR

MECHANICAL ENGINEER / INGENIERO MECÁNICO:	ELECTRICAL ENGINEER / INGENIERO ELECTRICISTA: AECOM ÁLVARO GONZÁLEZ +34 915 487 790 Alfonso XII, 62, 5th floor Madrid, 28014, Spain
CIVIL ENGINEER / INGENIERO CIVIL: AECOM ANTONIO GARCÍA +34 915 487 790 Alfonso XII, 62, 5th floor Madrid, 28014, Spain	STRUCTURAL ENGINEER / INGENIERO DE ESTRUCTURAS:
ARCHITECT / ARQUITECTO:	ENGINEER OF RECORD / INGENIERO REDACTOR DEL PROYECTO: AECOM ROBERTO FERNÁNDEZ COIIM 11.207 Alfonso XII, 62, Madrid

PROJECT /
PROYECTO: WQA



TITLE / TÍTULO:	LAND ACQUISITION - PLAN SHEET 1 / EXPROPIACIONES - PLANTA HOJA 1
--------------------	---

SHEET NO /
HOJAS NO: C-00011

FILE NO / FICHERO: WQA-ACM-74-XX-DR-C-00011

PAPER SIZE / TAMAÑO HOJA:	ISO A1	SCALE/ ESCALA:	1:1.000	REV:	A
------------------------------	--------	-------------------	---------	------	---

PRINT IN COLOUR

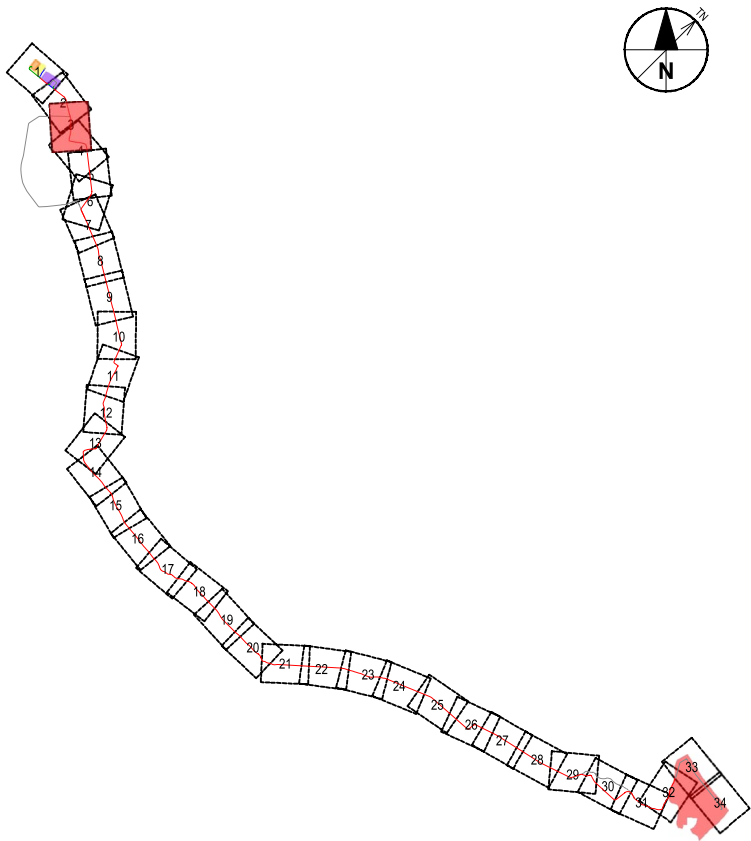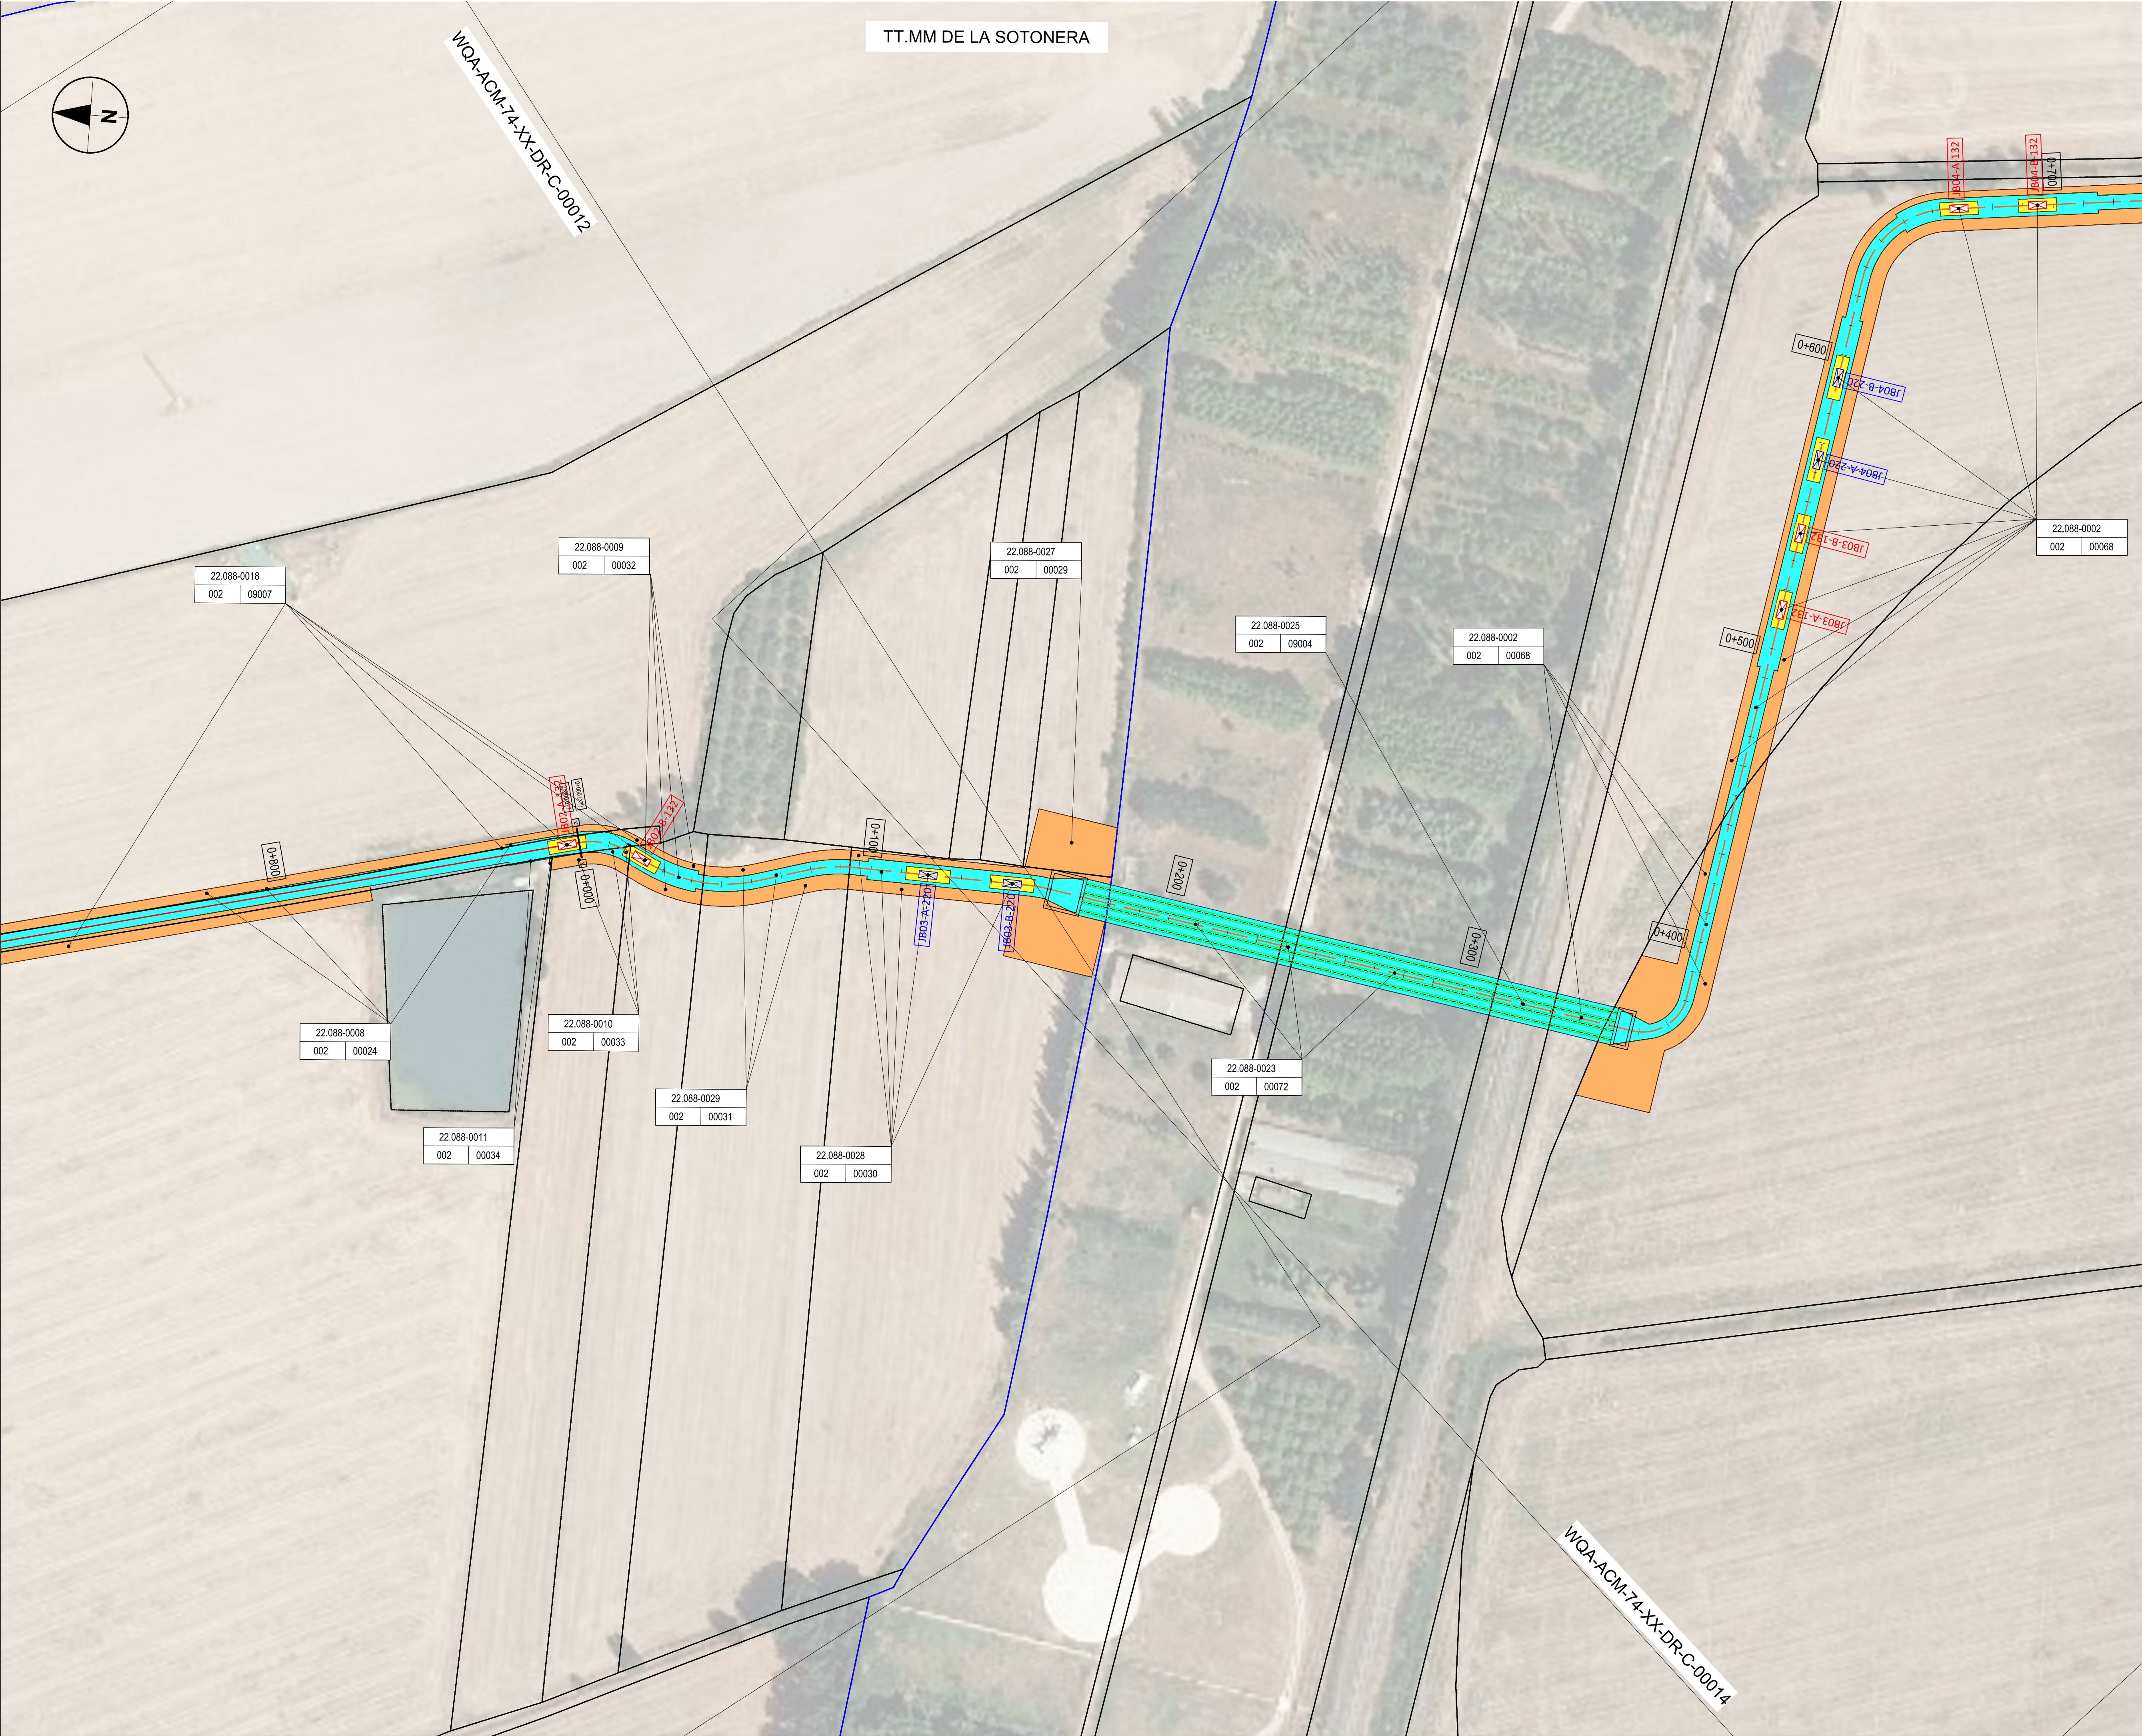

NOTES / NOTAS

KEYNOTES / NOTAS CLAVE

- LEGEND / LEYENDA
- SUBPLOT BOUNDARY / LIMITE DE SUBPARCELA
 - PLOT BOUNDARY / LIMITE DE PARCELA
 - SECTOR BOUNDARY / LIMITE DE POLIGONO-MANZANA
 - MUNICIPALITY BOUNDARY / LIMITE DE MUNICIPIO
 - PERMANENT FULLY RESTRICTIVE USE EASEMENT ZONE / SERVIDUMBRE TOTAL
 - PERMANENT PARTIALLY RESTRICTIVE USE EASEMENT ZONE / SERVIDUMBRE PARCIAL
 - TEMPORARY WORKING ZONE / OCUPACION TEMPORAL
 - URBAN LAND / SUELO URBANO:
 - A: ORDER NUMBER / Nº DE ORDEN
 - B: CADASTRAL REFERENCE / REFERENCIA CATASTRAL
 - RURAL LAND / SUELO RURAL:
 - A: ORDER NUMBER / Nº DE ORDEN
 - B: SECTOR / Nº DE POLIGONO
 - C: PLOT / Nº DE PARCELA
 - PROPOSED DUCTING (SEE C-30000 SHEET FOR DETAILS) / CANALIZACIONES PROPUESTAS (VER HOJA C-30000 PARA DETALLES)
 - 2x132kV + 2x220kV DUCTING (DETAIL 1) / CANALIZACION 2x132kV+2x220kV (DETALLE 1)
 - 2x132kV DUCTING (DETAIL 3) / CANALIZACION 2x132kV (DETALLE 3)
 - 2x220kV DUCTING (DETAIL 4) / CANALIZACION 2x220kV (DETALLE 4)
 - 220-JB JOINT BAYS 220-JBXX / CÁMARAS DE EMPALME 220-JBXX
 - 132-JB JOINT BAYS 132-JBXX / CÁMARAS DE EMPALME 132-JBXX
 - XX (A/B) = NUMBER OF BAYS / NÚMERO DE CÁMARAS

REV	DATE / FECHA	DESCRIPTION / DESCRIPCION	DRN ENG CHK APP
A	07 MAR 23	PIGA EJECUTIVO	JF AG DC JS

CONFIDENTIAL / CONFIDENCIAL
IF YOU HAVE RECEIVED IT IN ERROR, PLEASE REPORT IT TO THE PROJECT MANAGER. IF YOU HAVE RECEIVED IT IN PART, PLEASE REPORT IT TO THE PROJECT MANAGER. IF YOU HAVE RECEIVED IT IN PART, PLEASE REPORT IT TO THE PROJECT MANAGER.

MECHANICAL ENGINEER / INGENIERO MECÁNICO:	ELECTRICAL ENGINEER / INGENIERO ELÉCTRICO: AECOM ÁLVARO GONZÁLEZ +34 915 487 790 Alfonso XII, 62, 5th floor Madrid, 28014, Spain
CIVIL ENGINEER / INGENIERO CIVIL: AECOM ANTONIO GARCIA +34 915 487 790 Alfonso XII, 62, 5th floor Madrid, 28014, Spain	STRUCTURAL ENGINEER / INGENIERO DE ESTRUCTURAS:
ARCHITECT / ARQUITECTO:	ENGINEER OF RECORD / INGENIERO REDACTOR DEL PROYECTO: AECOM ROBERTO FERNÁNDEZ COIM 11.207 Alfonso XII, 62, Madrid


PROJECT / PROYECTO: WQA

TITLE / TÍTULO:
LAND ACQUISITION - PLAN SHEET 3
/ EXPROPIACIONES - PLANTA HOJA 3

SHEET NO / HOJAS NO: C-00013

FILE NO / FICHERO: WQA-ACM-74-XX-DR-C-00013
PAPER SIZE / TAMAÑO HOJA: ISO A1
SCALE / ESCALA: 1:1,000
REV: A

PRINT IN COLOUR

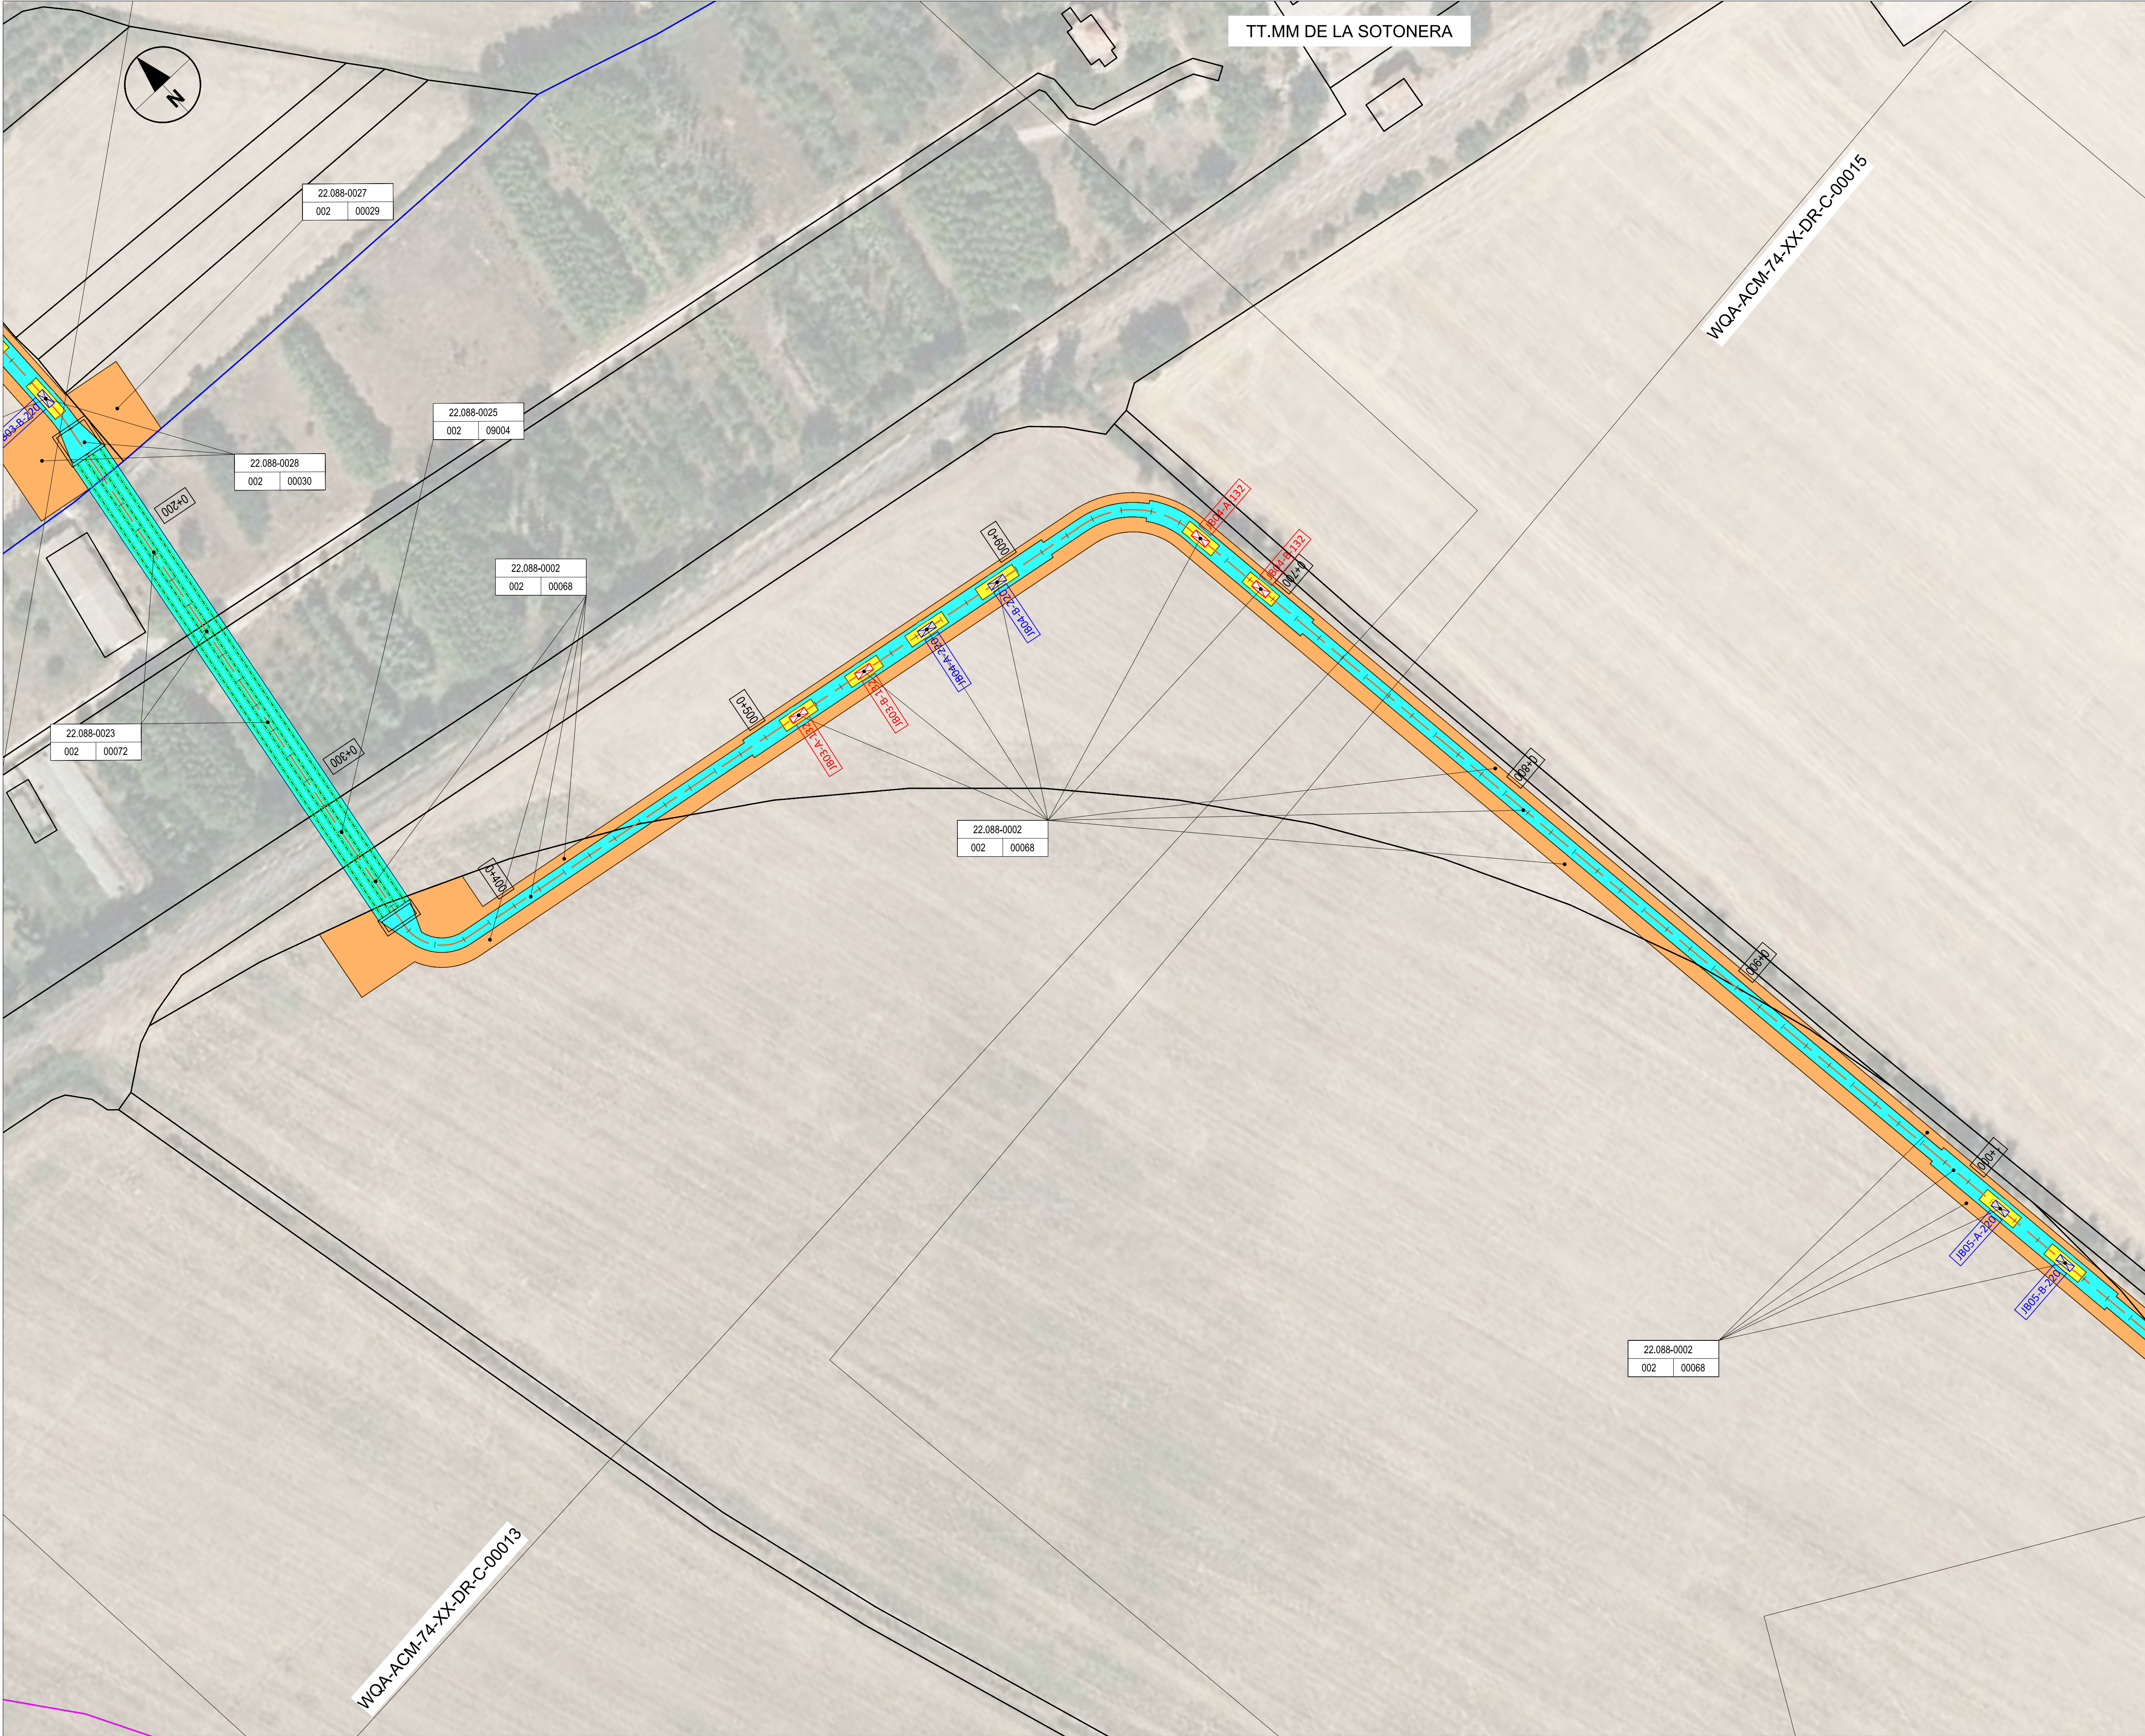

NOTES / NOTAS

KEYNOTES / NOTAS CLAVE

LEGEND / LEYENDA

SUBPLOT BOUNDARY / LIMITE DE SUBPARCELA

PLOT BOUNDARY / LIMITE DE PARCELA

SECTOR BOUNDARY / LIMITE DE POLIGONO-MANZANA

MUNICIPALITY BOUNDARY / LIMITE DE MUNICIPIO

PERMANENT FULLY RESTRICTIVE USE EASEMENT ZONE / SERVIDUMBRE TOTAL

PERMANENT PARTIALLY RESTRICTIVE USE EASEMENT ZONE / SERVIDUMBRE PARCIAL

TEMPORARY WORKING ZONE / OCUPACION TEMPORAL

URBAN LAND / SUELO URBANO:
A: ORDER NUMBER / Nº DE ORDEN
B: CADASTRAL REFERENCE / REFERENCIA CATASTRAL

RURAL LAND / SUELO RURAL:
A: ORDER NUMBER / Nº DE ORDEN
B: SECTOR / Nº DE POLIGONO
C: PLOT / Nº DE PARCELA

PROPOSED DUCTING (SEE C-30000 SHEET FOR DETAILS) / CANALIZACIONES PROPUESTAS (VER HOJA C-30000 PARA DETALLES)

2x132kV + 2x220kV DUCTING (DETAIL 1) / CANALIZACION2x132kV+2x220kV (DETALLE 1)

2x132kV DUCTING (DETAIL 3) / CANALIZACION2x132kV (DETALLE 3)

2x220kV DUCTING (DETAIL 4) / CANALIZACION2x220kV (DETALLE 4)

220-JB JOINT BAYS 220-JBXX / CÁMARAS DE EMPALME 220-JBXX

132-JB JOINT BAYS 132-JBXX / CÁMARAS DE EMPALME 132-JBXX

XX (A/B) = NUMBER OF BAYS / NÚMERO DE CÁMARAS

REV	DATE / FECHA	DESCRIPTION / DESCRIPCION	DRN ENG CHK APP
A	07 MAR 23	PIGA EJECUTIVO	JF AG BC JS

CONFIDENTIAL / CONFIDENCIAL

ANY UNAUTHORIZED USE OR REPRODUCTION OF THIS DOCUMENT IN WHOLE OR IN PART IS PROHIBITED. DELETE THIS DOCUMENT IF YOU HAVE RECEIVED IT IN ERROR. / CUALQUIER USO O REPRODUCCION NO AUTORIZADA DE ESTE DOCUMENTO EN SU TOTALIDAD O EN PARTE, ESTÁ PROHIBIDA. ELIMINE ESTE DOCUMENTO SI LO HA RECIBIDO POR ERROR

MECHANICAL ENGINEER / INGENIERO MECÁNICO:

CIVIL ENGINEER / INGENIERO CIVIL:

ARCHITECT / ARQUITECTO:

PROJECT / PROYECTO:

22.088-0002
002 00068

AECOM
ÁLVARO GONZÁLEZ
+34 915 487 790
Alfonso XII, 62, 5th floor
Madrid, 28014, Spain

AECOM
ANTONIO GARCIA
+34 915 487 790
Alfonso XII, 62, 5th floor
Madrid, 28014, Spain

WQA

ELECTRICAL ENGINEER / INGENIERO ELÉCTRICO:

STRUCTURAL ENGINEER / INGENIERO DE ESTRUCTURAS:

ENGINEER OF RECORD / INGENIERO REDACTOR DEL PROYECTO:

AECOM
ÁLVARO GONZÁLEZ
+34 915 487 790
Alfonso XII, 62, 5th floor
Madrid, 28014, Spain

AECOM
ROBERTO FERNÁNDEZ
COIM 11.207
Alfonso XII, 62, Madrid

WQA

SHEET NO / HOJAS NO:

FILE NO / FICHERO:

PAPER SIZE / TAMAÑO HOJA:

C-00014

WQA-ACM-74-XX-DR-C-00014



ISO A1

SCALE / ESCALA:

1:1.000

REV: A

PRINT IN COLOUR

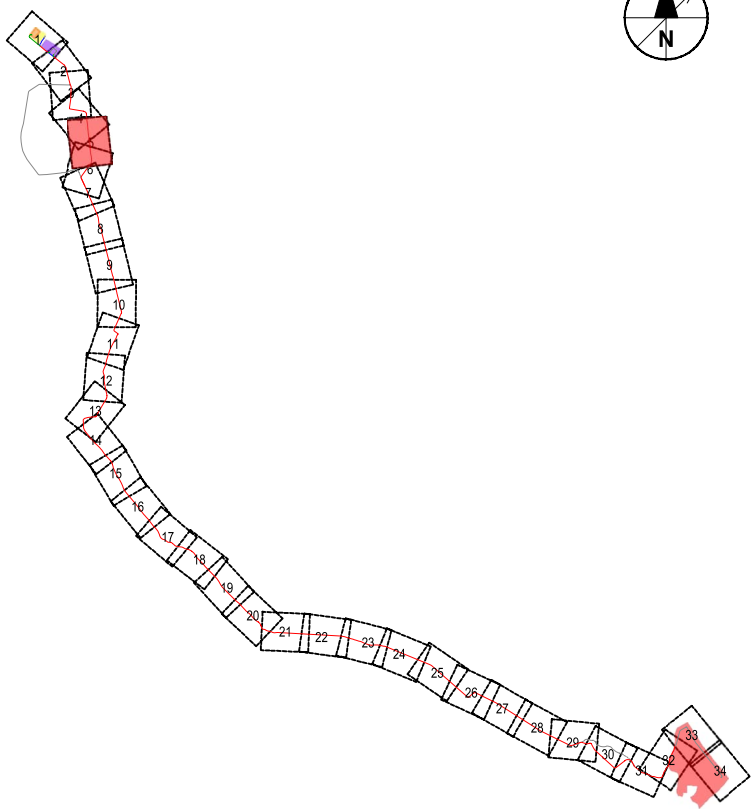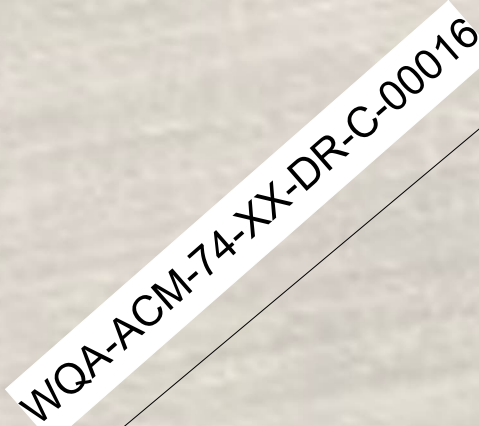

NOTES / NOTAS

KEYNOTES / NOTAS CLAVE

LEGEND / LEYENDA

-  **SUBPLOT BOUNDARY / LIMITE DE SUBPARCELA**
 **PLOT BOUNDARY / LIMITE DE PARCELA**
 **SECTOR BOUNDARY / LIMITE DE POLIGONO-MANZANA**
 **PERIMETER BOUNDARY / LIMITE DE MUNICIPIO**
 **PERMANENT FULLY RESTRICTIVE USE EASEMENT ZONE / SERVIDUMBRE TOTAL**
 **PERMANENT PARTIALLY RESTRICTIVE USE EASEMENT ZONE / SERVIDUMBRE PARCIAL**
 **TEMPORARY WORKING ZONE / OCUPACION TEMPORAL**
URBAN LAND / SUELO URBANO:
 **A: ORDER NUMBER / N° DE ORDEN**
B: CADASTRAL REFERENCE / REFERENCIA CADASTRAL
RURAL LAND / SUELO RURAL:
 **A: ORDER NUMBER / N° DE ORDEN**
B: SECTOR / N° DE POLIGONO
C: PLOT / N° DE PARCELA
- PROPOSED DUCTING (SEE C-30000 SHEET FOR DETAILS)**
 / CANALIZACIONES PROPUUESTAS (VER HOJA C-30000 PARA DETALLES)
-  **2x132kV + 2x220kV DUCTING (DETAIL 1/)**
 2x132kV+2x220kV DUCTING (DETAIL 1/)
 **2x132kV DUCTING (DETAIL 3/)**
 2x132kV DUCTING (DETAIL 3/)
 **2x220kV DUCTING (DETAIL 4/)**
 2x220kV DUCTING (DETAIL 4/)
 **220-18** **JOINT BAYS 220-JBX/ : CÁMARAS DE EMPALME 220-JBX**
 **132-18** **JOINT BAYS 132-JBX/ : CÁMARAS DE EMPALME 132-JBX**
XX (AB) = NUMBER OF BAYS / NÚMERO DE CÁMARAS

REV	DATE / FECHA	DESCRIPTION / DESCRIPCION	DRN ENG CHK APP
A	07 MAR' 25	PIGA EJECUTIVO	JP AG DC JS

CONFIDENTIAL / CONFIDENCIAL

ANY UNAUTHORIZED USE OR REPRODUCTION OF THIS DOCUMENT IN WHOLE OR IN PART IS PROHIBITED. DELETE THIS DOCUMENT IF YOU HAVE RECEIVED IT IN ERROR / CUALQUIER USO O REPRODUCCIÓN NO AUTORIZADA DE ESTE DOCUMENTO, EN SU TOTALIDAD O EN PARTE, ESTÁ PROHIBIDA. ELIMINE ESTE DOCUMENTO SI LO HA RECIBIDO POR ERROR

MECHANICAL ENGINEER / INGENIERO MECÁNICO:	ELECTRICAL ENGINEER / INGENIERO ELÉCTRICO: AECOM ÁLVARO GONZÁLEZ +34 915 487 790 Alfonso XII, 62, 5th floor Madrid, 28014, Spain
CIVIL ENGINEER / INGENIERO CIVIL: AECOM ANTONIO GARCIA +34 915 487 790 Alfonso XII, 62, 5th floor Madrid, 28014, Spain	STRUCTURAL ENGINEER / INGENIERO DE ESTRUCTURAS:
ARCHITECT / ARQUITECTO:	ENGINEER OF RECORD / INGENIERO REDACTOR DEL PROYECTO: AECOM ROBERTO FERNÁNDEZ COIM 11.207 Alfonso XII, 62, Madrid

PROJECT /
PROYECTO: WQA



TITLE /
TÍTULO: LAND ACQUISITION - PLAN SHEET 5
/ EXPROPIACIONES - PLANTA HOJA 5

SHEET NO /
HOJAS NO: C-00015

FILE NO / FICHERO: WQA-ACM-74-XX-DB-C-00015

PAPER SIZE / TAMAÑO HOJA:	ISO A1	SCALE/ ESCALA:	1:1.000	REV:	A
------------------------------	--------	-------------------	---------	------	---

PRINT IN COLOUR

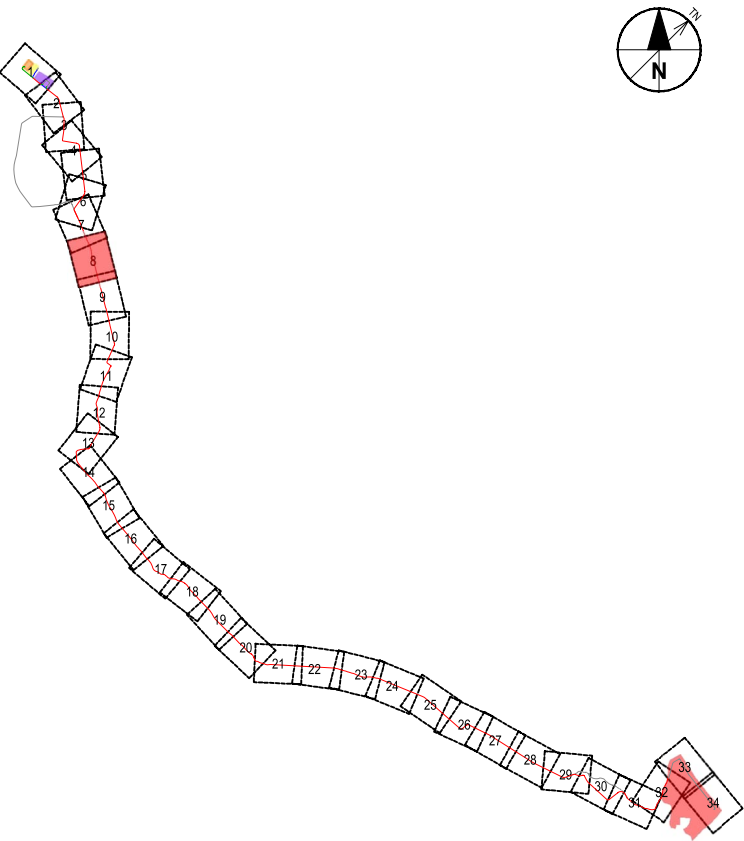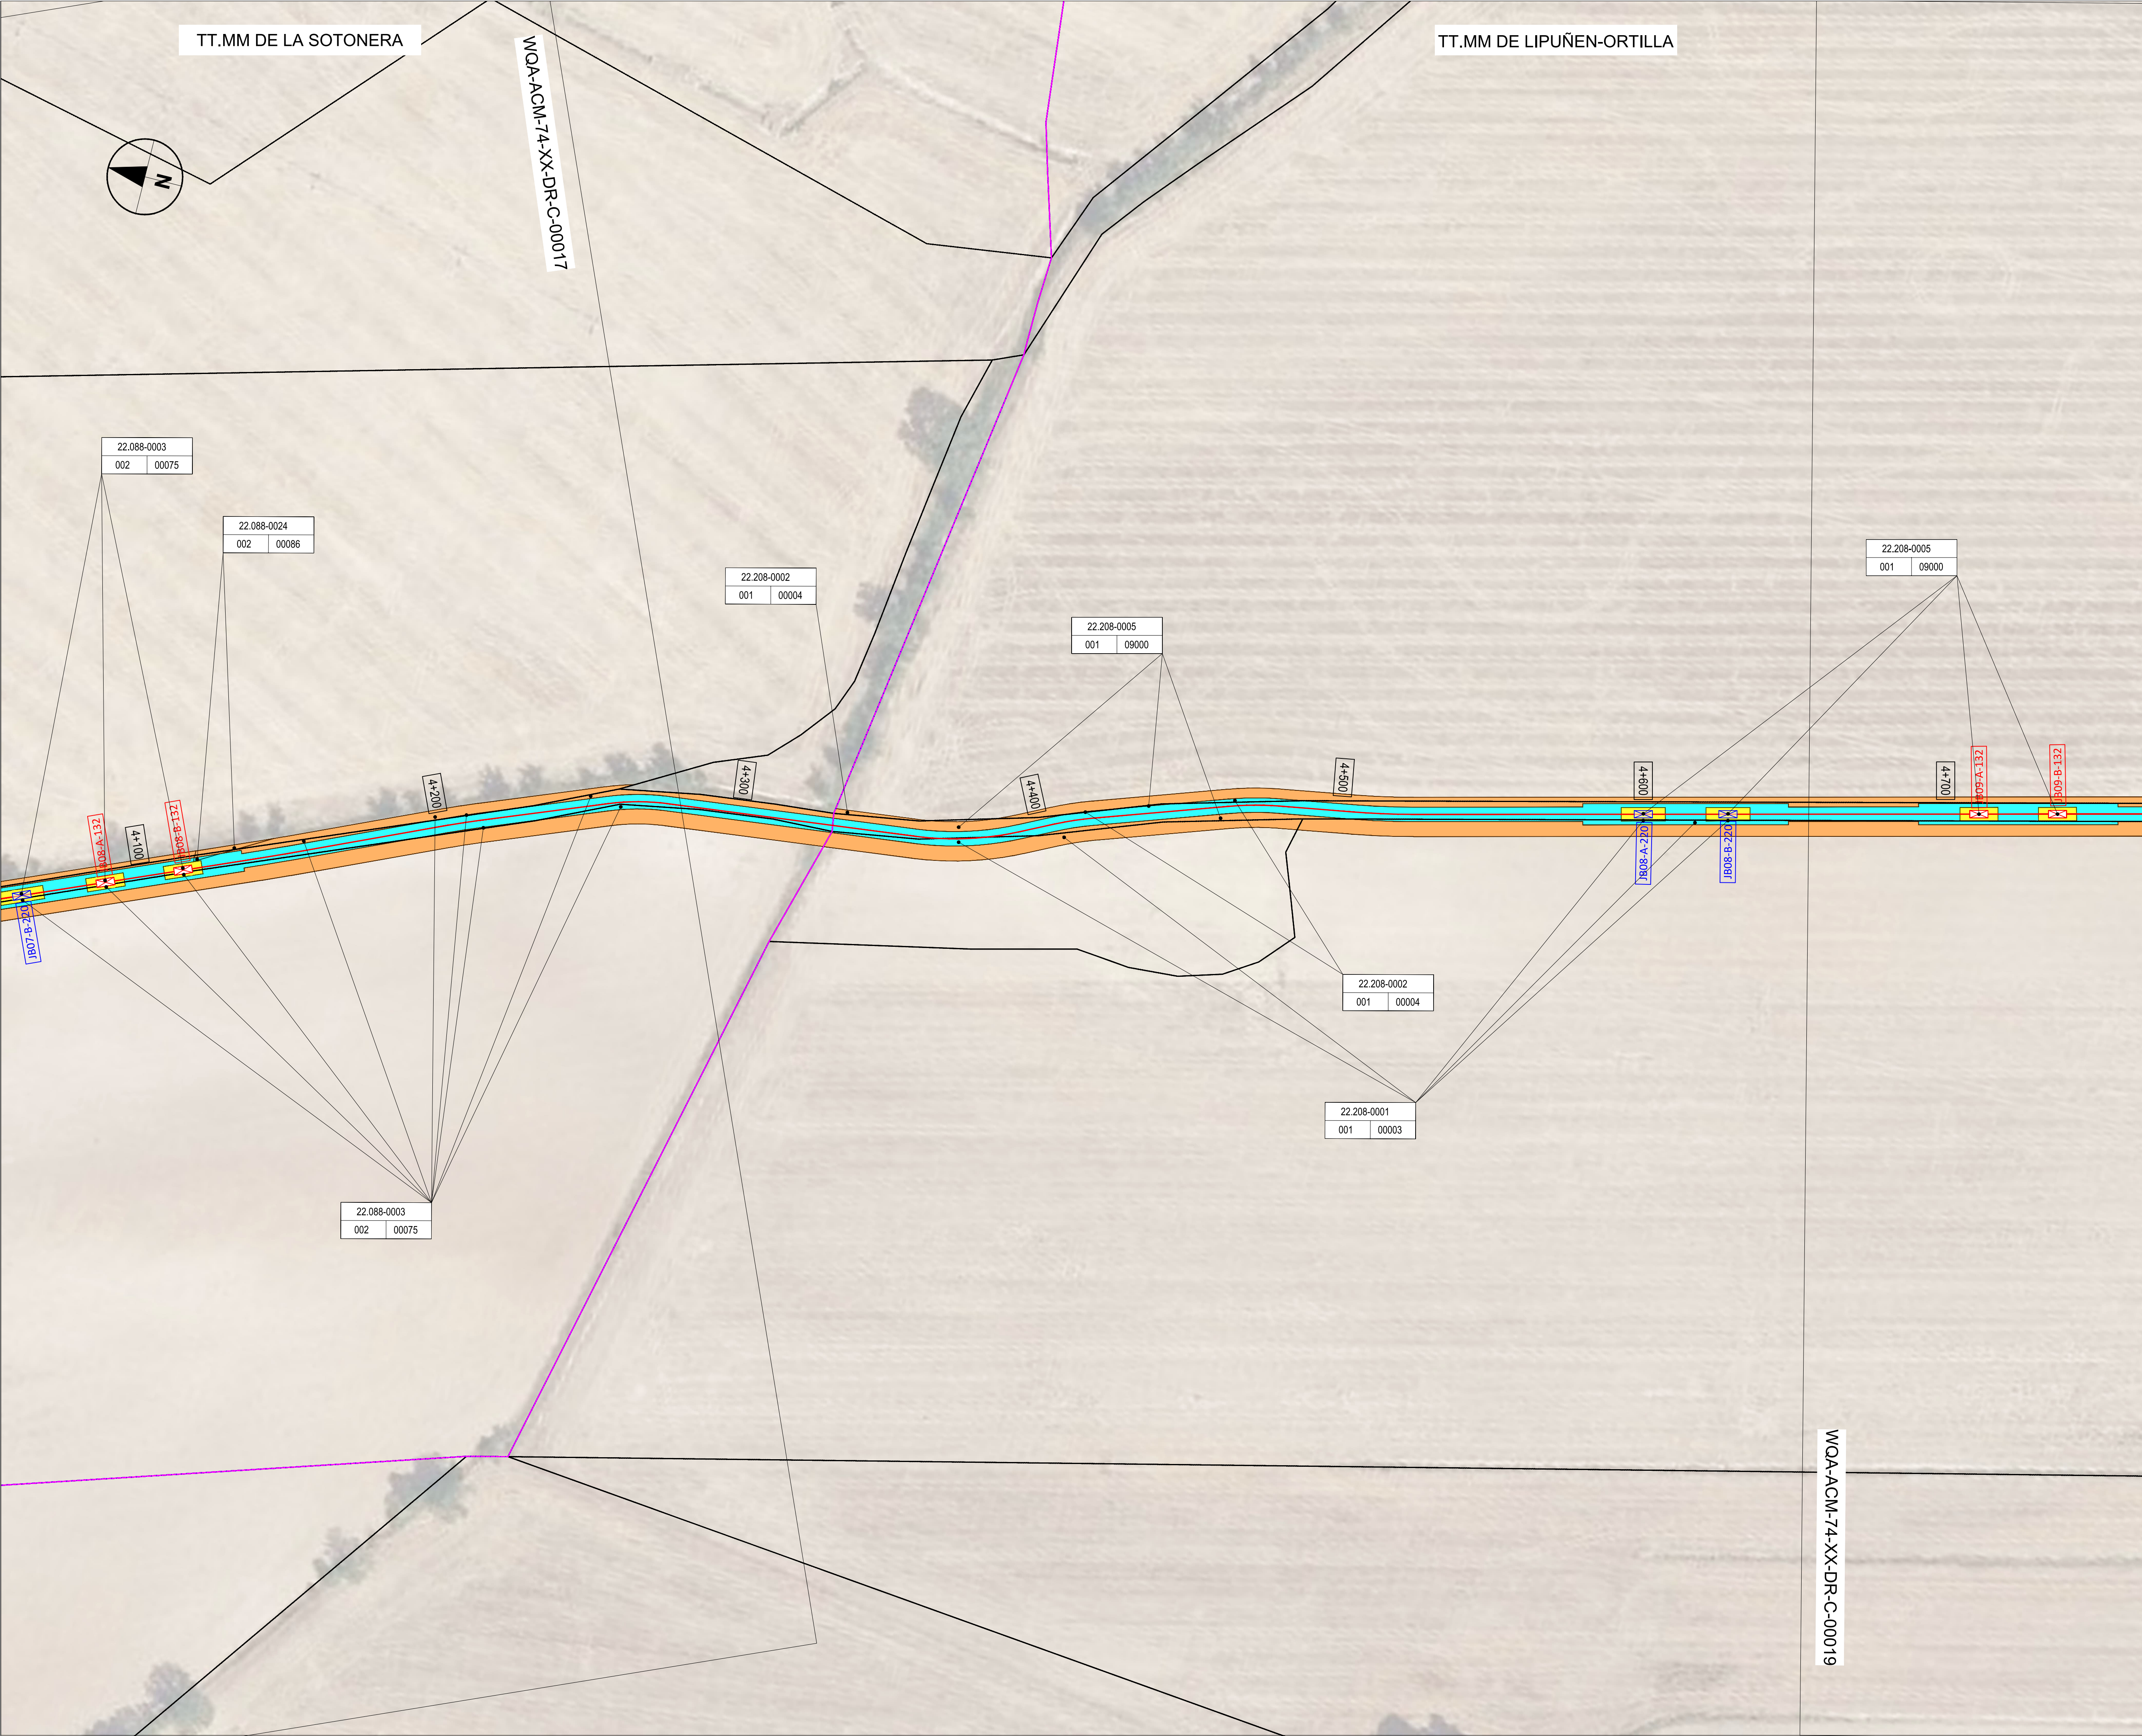

NOTES / NOTAS

KEYNOTES / NOTAS CLAVE

LEGEND / LEYENDA

- SUBPLOT BOUNDARY / LIMITE DE SUBPARCELA
- PLOT BOUNDARY / LIMITE DE PARCELA
- SECTOR BOUNDARY / LIMITE DE POLIGONO-MANZANA
- MUNICIPALITY BOUNDARY / LIMITE DE MUNICIPIO
- PERMANENT FULLY RESTRICTIVE USE EASEMENT ZONE / SERVIDUMBRE TOTAL
- PERMANENT PARTIALLY RESTRICTIVE USE EASEMENT ZONE / SERVIDUMBRE PARCIAL
- TEMPORARY WORKING ZONE / OCUPACION TEMPORAL
- URBAN LAND / SUELO URBANO:
 - A: ORDER NUMBER / Nº DE ORDEN
 - B: CADASTRAL REFERENCE / REFERENCIA CATASTRAL
- RURAL LAND / SUELO RURAL:
 - A: ORDER NUMBER / Nº DE ORDEN
 - B: SECTOR / Nº DE POLIGONO
 - C: PLOT / Nº DE PARCELA
- PROPOSED DUCTING (SEE C-30000 SHEET FOR DETAILS) / CANALIZACIONES PROPUESTAS (VER HOJA C-30000 PARA DETALLES)
 - 2x132kV + 2x220kV DUCTING (DETAIL 1) / CANALIZACION 2x132kV+2x220kV (DETALLE 1)
 - 2x132kV DUCTING (DETAIL 3) / CANALIZACION 2x132kV (DETALLE 3)
 - 2x220kV DUCTING (DETAIL 4) / CANALIZACION 2x220kV (DETALLE 4)
- JOINT BAYS 220-JBXX / CÁMARAS DE EMPALME 220-JBXX
- JOINT BAYS 132-JBXX / CÁMARAS DE EMPALME 132-JBXX
- XX (A/B) = NUMBER OF BAYS / NÚMERO DE CÁMARAS

REV	DATE / FECHA	DESCRIPTION / DESCRIPCION	DRN ENG CHK APP
A	07 MAR 23	PIGA EJECUTIVO	JF AG DC JS

CONFIDENTIAL / CONFIDENCIAL
ANY UNAUTHORIZED USE OR REPRODUCTION OF THIS DOCUMENT IN WHOLE OR IN PART IS PROHIBITED. DELETE THIS DOCUMENT IF YOU HAVE RECEIVED IT IN ERROR. / CUALQUIER USO O REPRODUCCION NO AUTORIZADA DE ESTE DOCUMENTO EN SU TOTALIDAD O EN PARTE, ESTÁ PROHIBIDA. ELIMINE ESTE DOCUMENTO SI LO HA RECIBIDO POR ERROR.

MECHANICAL ENGINEER / INGENIERO MECÁNICO:	ELECTRICAL ENGINEER / INGENIERO ELÉCTRICO: AECOM ÁLVARO GONZÁLEZ +34 915 487 790 Alfonso XII, 62, 5th floor Madrid, 28014, Spain
CIVIL ENGINEER / INGENIERO CIVIL: AECOM ANTONIO GARCIA +34 915 487 790 Alfonso XII, 62, 5th floor Madrid, 28014, Spain	STRUCTURAL ENGINEER / INGENIERO DE ESTRUCTURAS:
ARCHITECT / ARQUITECTO:	ENGINEER OF RECORD / INGENIERO REDACTOR DEL PROYECTO: AECOM ROBERTO FERNÁNDEZ COIM 11.207 Alfonso XII, 62, Madrid

PROJECT / PROYECTO: WQA

TITLE / TÍTULO: LAND ACQUISITION - PLAN SHEET 8 / EXPROPIACIONES - PLANTA HOJA 8


SHEET NO / HOJAS NO: C-00018

FILE NO / FICHERO: WQA-ACM-74-XX-DR-C-00018
PAPER SIZE / TAMAÑO HOJA: ISO A1
SCALE / ESCALA: 1:1,000
REV: A

PRINT IN COLOUR



TT.MM DE LIPUÑEN-ORTILLA

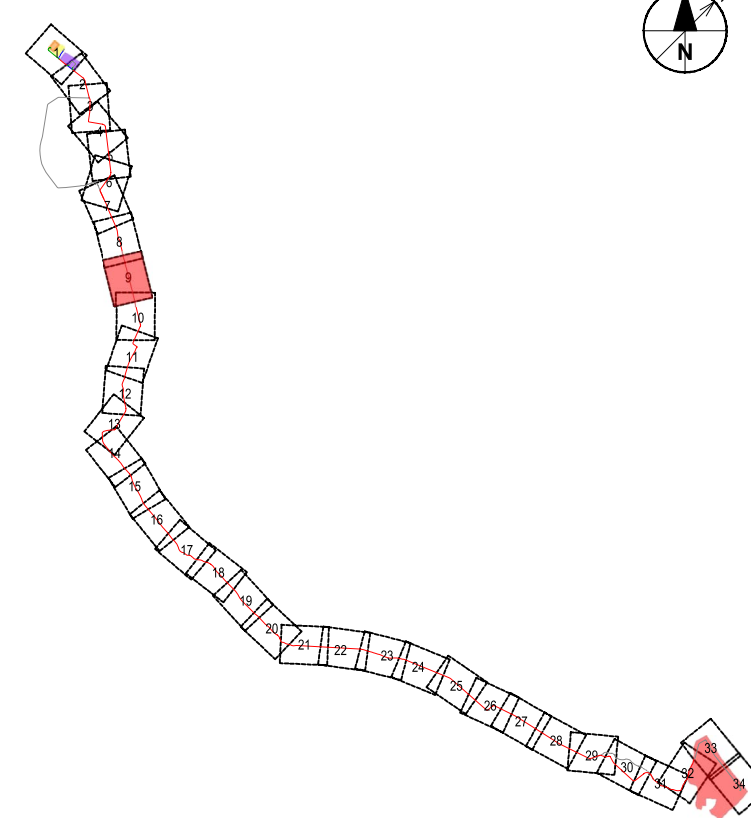

NOTES / NOTAS

KEYNOTES / NOTAS CLAVE

LEGEND / LEYENDA

-  SUBPLOT BOUNDARY / LIMITE DE SUBPARCELA
 PLOT BOUNDARY / LIMITE DE PARCELA
 SECTOR BOUNDARY / LIMITE DE POLIGONO-MANZANA
 MUNICIPALITY BOUNDARY / LIMITE DE MUNICIPIO
 PERMANENT FULLY RESTRICTIVE USE
EASEMENT ZONE / SERVIDUMBRE TOTAL
 PERMANENT PARTIALLY RESTRICTIVE USE
EASEMENT ZONE / SERVIDUMBRE PARCIAL
 TEMPORARY WORKING ZONE /
OCUPACION TEMPORAL
URBAN LAND / SUELO URBANO:
A: ORDER NUMBER / N° DE ORDEN

A	B
---	---

B: CADASTRAL REFERENCE /
REFERENCIA CATASTRAL
RURAL LAND / SUELO RURAL:
A: ORDER NUMBER / N° DE ORDEN

A	B
---	---

B: SECTOR / N° DE POLIGONO
C: PLOT / N° DE PARCELA
PROPOSED DUCTING (SEE C-30000 SHEET FOR DETAILS)
/ CANALIZACIONES PROPUESTAS (VER HOJA C-30000 PARA DETALLES)
 2x132kV + 2x220kV DUCTING (DETAIL 1)
2x132kV/220kV (132kV+220kV DETAIL 1)
 2x132kV DUCTING (DETAIL 3) / CANALIZACION2x132kV/
(DETAIL 3)
 2x220kV DUCTING (DETAIL 4) / CANALIZACION2x220kV/
(DETAIL 4)
 [220 -B] JOINT BAYS 132-JBXX / CÁMARAS DE EMPALME 220-JBXX
 [132 -B] JOINT BAYS 132-JBXX / CÁMARAS DE EMPALME 132-JBXX
XX (A/B) = NUMBER OF BAYS / NÚMERO DE CÁMARAS

REV	DATE / FECHA	DESCRIPTION / DESCRIPCION	DRN ENG CHK APP
A	07 MAR' 25	PIGA EJECUTIVO	JP AG DC JS

CONFIDENTIAL / CONFIDENCIAL
ANY UNAUTHORIZED USE OR REPRODUCTION OF THIS DOCUMENT IN WHOLE OR IN PART IS PROHIBITED. DELETE THIS DOCUMENT IF YOU HAVE RECEIVED IT IN ERROR / CUALQUIER USO O REPRODUCCION NO AUTORIZADA DE ESTE DOCUMENTO, EN SU TOTALIDAD O EN PARTE, ESTÁ PROHIBIDA. ELIMINE ESTE DOCUMENTO SI NO LO HA RECIBIDO POR ERROR

MECHANICAL ENGINEER / INGENIERO MECÁNICO:	ELECTRICAL ENGINEER / INGENIERO ELECTRICO: AECOM ÁLVARO GONZÁLEZ +34 915 487 790 Alfonso XII, 62, 5th floor Madrid, 28014, Spain
CIVIL ENGINEER / INGENIERO CIVIL: AECOM ANTONIO GARCIA +34 915 487 790 Alfonso XII, 62, 5th floor Madrid, 28014, Spain	STRUCTURAL ENGINEER / INGENIERO DE ESTRUCTURAS:
ARCHITECT / ARQUITECTO:	ENGINEER OF RECORD / INGENIERO REDACTOR DEL PROYECTO: AECOM ROBERTO FERNÁNDEZ COIIM 11.207 Alfonso XII, 62, Madrid

PROJECT / WQA
PROYECTO:

TITLE /
TÍTULO: LAND ACQUISITION - PLAN SHEET 9
/ EXPROPIACIONES - PLANTA HOJA 9

SHEET NO /
HOJAS NO: C-00019


FILE NO / FICHERO: WQA-ACM-74-XX-DR-C-0001

PAPER SIZE / TAMAÑO HOJA:	ISO A1	SCALE/ ESCALA:	1:1.000	REV:	A
------------------------------	--------	-------------------	---------	------	---

PRINT IN COLOUR

WQA-ACM-74-XX-DR-C-00020



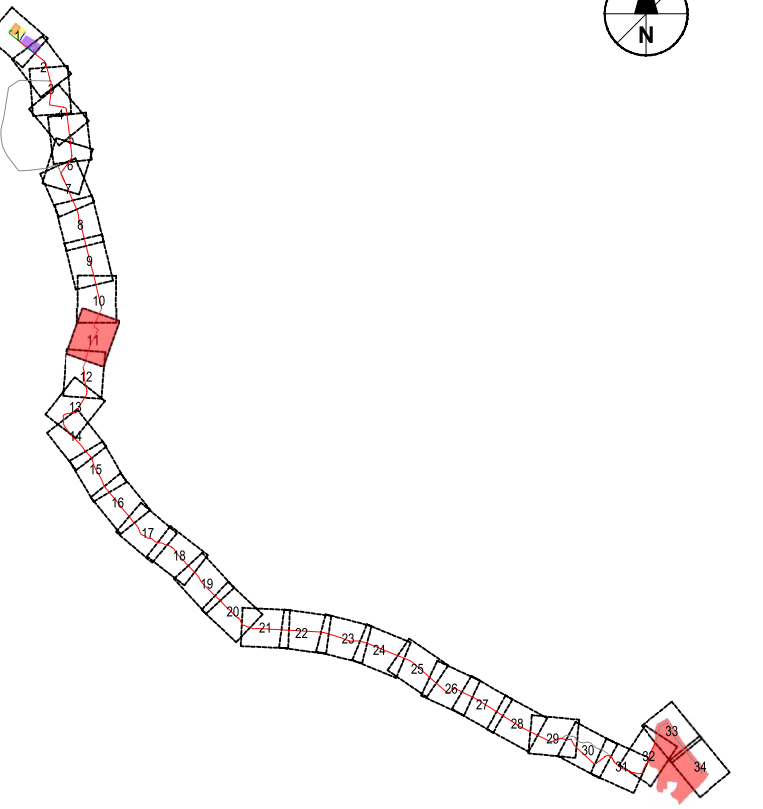

NOTES / NOTAS

KEYNOTES / NOTAS CLAVE

LEGEND / LEYENDA

- SUBPLOT BOUNDARY / LÍMITE DE SUBPARCELA
 - PLOT BOUNDARY / LÍMITE DE PARCELA
 - SECTOR BOUNDARY / LÍMITE DE POLÍGONO-MANZANA
 - MUNICIPALITY BOUNDARY / LÍMITE DE MUNICIPIO
 - PERMANENT FULLY RESTRICTIVE USE
EASEMENT ZONE / SERVIDUMBRE TOTAL
 - PERMANENT PARTIALLY RESTRICTIVE USE
EASEMENT ZONE / SERVIDUMBRE PARCIAL
 - TEMPORARY WORKING ZONE /
OCUPACIÓN TEMPORAL

URBAN LAND / SUELO URBANO:

 - A: ORDER NUMBER / N° DE ORDEN
 - B: CADASTRAL REFERENCE /
REFERENCIA CATASTRAL

RURAL LAND / SUELO RURAL:

 - A: ORDER NUMBER / N° DE ORDEN
 - B: SECTOR / N° DE POLÍGONO
 - C: PLOT / N° DE PARCELA

PROPOSED DUCTING (SEE C-30000 SHEET FOR DETAILS)
/ CANALIZACIONES PROPUESTAS (VER HOJA C-30000 PARA DETALLES)

2x132kV + 2x220kV DUCTING (DETAIL 1) /
CANALIZACIÓN 2x132kV+2x220kV (DETALLE 1)

2x132kV DUCTING (DETAIL 3) / CANALIZACIÓN 2x132kV
(DETALLE 3)

2x220kV DUCTING (DETAIL 4) / CANALIZACIÓN 2x220kV
(DETALLE 4)

- 220-JB JOINT BAYS 220-JBXX / CÁMARAS DE EMPALME 220-JBXX
132-JB JOINT BAYS 132-JBXX / CÁMARAS DE EMPALME 132-JBXX
XX (A/B) = NUMBER OF BAYS / NÚMERO DE CÁMARAS

REV	DATE / FECHA	DESCRIPTION / DESCRIPCION	DRN ENG CHK APP
A	07 MAR' 25	PIGA EJECUTIVO	JP AG DC JS

CONFIDENTIAL / CONFIDENCIAL

ANY UNAUTHORIZED USE OR REPRODUCTION OF THIS DOCUMENT IN WHOLE OR IN PART IS PROHIBITED. DELETE THIS DOCUMENT IF YOU HAVE RECEIVED IT IN ERROR / CUALQUIER USO O REPRODUCCIÓN NO AUTORIZADA DE ESTE DOCUMENTO, EN SU TOTALIDAD O EN PARTE, ESTÁ PROHIBIDA. ELIMINE ESTE DOCUMENTO SI LO HA RECIBIDO POR ERROR

MECHANICAL ENGINEER / INGENIERO MECÁNICO:	ELECTRICAL ENGINEER / INGENIERO ELÉCTRICO: AECOM ÁLVARO GONZÁLEZ +34 915 487 790 Alfonso XII, 62, 5th floor Madrid, 28014, Spain
CIVIL ENGINEER / INGENIERO CIVIL: AECOM ANTONIO GARCIA +34 915 487 790 Alfonso XII, 62, 5th floor Madrid, 28014, Spain	STRUCTURAL ENGINEER / INGENIERO DE ESTRUCTURAS:
ARCHITECT / ARQUITECTO:	ENGINEER OF RECORD / INGENIERO REDACTOR DEL PROYECTO: AECOM ROBERTO FERNÁNDEZ COIM 11.207 Alfonso XII, 62, Madrid

PROJECT /
PROYECTO: WQA


TITLE /
TÍTULO: LAND ACQUISITION - PLAN SHEET 11
/ EXPROPIACIONES - PLANTA HOJA 11

SHEET NO /
HOJAS NO: C-00021

FILE NO / FICHERO: WQA-ACM-74-XX-DR-C-00021

PAPER SIZE TAMAÑO HOJA:	ISO A1	SCALE/ ESCALA:	1:1.000	REV:	A
----------------------------	--------	-------------------	---------	------	---

PRINT IN COLOUR

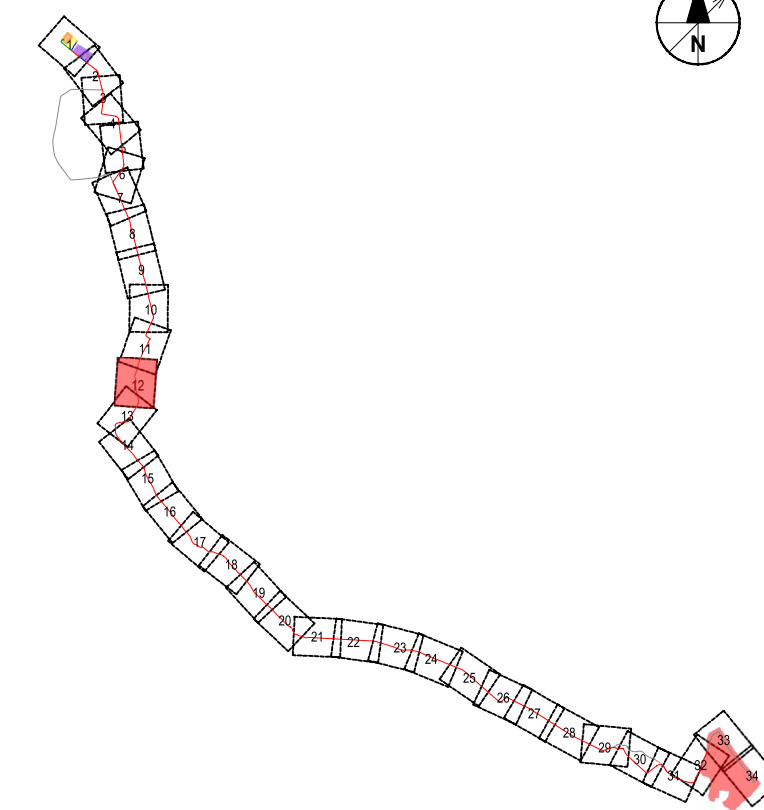

NOTES / NOTAS

KEYNOTES / NOTAS CLAVE

LEGEND / LEYENDA

-  SUBPLOT BOUNDARY / LIMITE DE SUBPARCELA
 PLOT BOUNDARY / LIMITE DE PARCELA
 SECTOR BOUNDARY / LIMITE DE POLIGONO-MANZANA
 MUNICIPALITY BOUNDARY / LIMITE DE MUNICIPIO
 PERMANENT FULLY RESTRICTIVE USE
EASEMENT ZONE / SERVIDUMBRE TOTAL
 PERMANENT PARTIALLY RESTRICTIVE USE
EASEMENT ZONE / SERVIDUMBRE PARCIAL
 TEMPORARY WORKING ZONE /
OCUPACION TEMPORAL
URBAN LAND / SUELO URBANO:

A	ORDER NUMBER / N° DE ORDEN
B	CADASTRAL REFERENCE / REFERENCIA CATASTRAL

RURAL LAND / SUELO RURAL:

A	ORDER NUMBER / N° DE ORDEN
B	SECTOR / N° DE POLIGONO
C	PLOT / N° DE PARCELA
- PROPOSED DUCTING (SEE C-30000 SHEET FOR DETAILS)
 / CANALIZACIONES PROPUESITAS (VER HOJA C-30000 PARA DETALLES)
 2x123xV + 2x220xV DUCTING (DETAIL 1/)
 2x123xV DUCTING (DETAIL 1) / CANALIZACION 2x123xV (DETALLE 1)
 2x123xV DUCTING (DETAIL 3) / CANALIZACION 2x123xV (DETALLE 3)
 2x220xV DUCTING (DETAIL 4) / CANALIZACION 2x220xV (DETALLE 4)
-  [220-18] JOINT BAYS 220-JXB; / CAMARAS DE EMPALME 220-JXB
 [132-18] JOINT BAYS 132-JXB; / CAMARAS DE EMPALME 132-JXB
 XX (AB) = JOINT BAYS / NÚMERO DE CAMARAS

REV	DATE / FECHA	DESCRIPTION / DESCRIPCION	DRN ENG CHK APP
A	07 MAR' 25	PIGA EJECUTIVO	JP AG DC JS

CONFIDENTIAL / CONFIDENCIAL

ANY UNAUTHORIZED USE OR REPRODUCTION OF THIS DOCUMENT IN WHOLE OR IN PART IS PROHIBITED. DELETE THIS DOCUMENT IF YOU HAVE RECEIVED IT IN ERROR / CUALQUIER USO O REPRODUCCIÓN NO AUTORIZADA DE ESTE DOCUMENTO, EN SU TOTALIDAD O EN PARTE, ESTÁ PROHIBIDA. ELIMINE ESTE DOCUMENTO SI LO HA RECIBIDO POR ERROR

MECHANICAL ENGINEER / INGENIERO MECANICO:	ELECTRICAL ENGINEER / INGENIERO ELÉCTRICO: AECOM ÁLVARO GONZÁLEZ +34 915 487 790 Alfonso XII, 62, 5th floor Madrid, 28014, Spain
CIVIL ENGINEER / INGENIERO CIVIL: AECOM ANTONIO GARCIA +34 915 487 790 Alfonso XII, 62, 5th floor Madrid, 28014, Spain	STRUCTURAL ENGINEER / INGENIERO DE ESTRUCTURAS:
ARCHITECT / ARQUITECTO:	ENGINEER OF RECORD / INGENIERO REDACTOR DEL PROYECTO: AECOM ROBERTO FERNÁNDEZ COIM 11.207 Alfonso XII, 62, Madrid

PROJECT /
PROYECTO: WQA

TITLE / TÍTULO:	LAND ACQUISITION - PLAN SHEET 12 / EXPROPIACIONES - PLANTA HOJA 12
--------------------	---

SHEET NO /
HOJAS NO: C-00022

FILE NO / FICHERO: WQA-ACM-74-XX-DB-C-0002

PAPER SIZE / TAMAÑO HOJA:	ISO A1	SCALE/ ESCALA:	1:1.000	REV:	A
------------------------------	--------	-------------------	---------	------	---


PRINT IN COLOUR




WQA-ACM-74-XX-DR-C-00024

22.208-0021	
003	09002

PAPER SIZE / TAMAÑO HOJA:	ISO A1	SCALE/ ESCALA:	1:1.000	REV:	A
------------------------------	--------	-------------------	---------	------	---

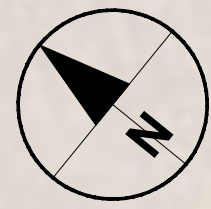

TT.MM DE LIPUÑEN-ORTILLA

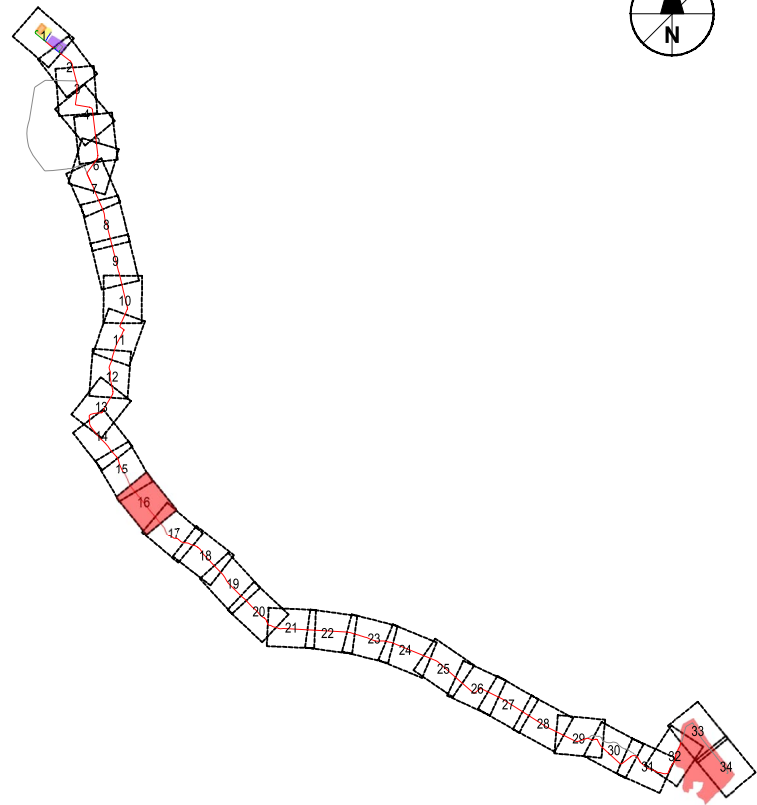

NOTES / NOTAS

KEYNOTES / NOTAS CLAVE

LEGEND / LEYENDA

- SUBPLOT BOUNDARY / LIMITE DE SUBPARCELA
— PLOT BOUNDARY / LIMITE DE PARCELA
- - - SECTOR BOUNDARY / LIMITE DE POLIGONO-MANZANA
- - - MUNICIPALITY BOUNDARY / LIMITE DE MUNICIPIO
- PERMANENT FULLY RESTRICTIVE USE
EASEMENT ZONE / SERVIDUMBRE TOTAL
PERMANENT PARTIALLY RESTRICTIVE USE
EASEMENT ZONE / SERVIDUMBRE PARCIAL
TEMPORARY WORKING ZONE / OCUPACION TEMPORAL
- URBAN LAND / SUELO URBANO:
A: ORDER NUMBER / Nº DE ORDEN
B: CADASTRAL REFERENCE / REFERENCIA CATASTRAL
- RURAL LAND / SUELO RURAL:
A: ORDER NUMBER / Nº DE ORDEN
B: SECTOR / Nº DE POLIGONO
C: PLOT / Nº DE PARCELA
- PROPOSED DUCTING (SEE C-30000 SHEET FOR DETAILS) / CANALIZACIONES PROPUESTAS (VER HOJA C-30000 PARA DETALLES)
2x132kV + 2x220kV DUCTING (DETAIL 1) / CANALIZACION 2x132kV+2x220kV (DETALLE 1)
2x132kV DUCTING (DETAIL 3) / CANALIZACION 2x132kV (DETALLE 3)
2x220kV DUCTING (DETAIL 4) / CANALIZACION 2x220kV (DETALLE 4)
- 220-JB JOINT BAYS 220-JBXX / CÁMARAS DE EMPALME 220-JBXX
132-JB JOINT BAYS 132-JBXX / CÁMARAS DE EMPALME 132-JBXX
XX (A/B) = NUMBER OF BAYS / NÚMERO DE CÁMARAS

REV	DATE / FECHA	DESCRIPTION / DESCRIPCION	DRN ENG CHK APP
A	07 MAR 25	PIGA EJECUTIVO	JF AG DC JS

CONFIDENTIAL / CONFIDENCIAL
IF YOU HAVE RECEIVED IT IN ERROR, PLEASE REPORT IT TO THE PROJECT MANAGER. IF YOU HAVE RECEIVED IT IN PART, PLEASE REPORT IT TO THE PROJECT MANAGER. IF YOU HAVE RECEIVED IT IN PART, PLEASE REPORT IT TO THE PROJECT MANAGER.

MECHANICAL ENGINEER / INGENIERO MECÁNICO:	ELECTRICAL ENGINEER / INGENIERO ELÉCTRICO: AECOM ÁLVARO GONZÁLEZ +34 915 487 790 Alfonso XII, 62, 5th floor Madrid, 28014, Spain
CIVIL ENGINEER / INGENIERO CIVIL: AECOM ANTONIO GARCIA +34 915 487 790 Alfonso XII, 62, 5th floor Madrid, 28014, Spain	STRUCTURAL ENGINEER / INGENIERO DE ESTRUCTURAS:
ARCHITECT / ARQUITECTO:	ENGINEER OF RECORD / INGENIERO REDACTOR DEL PROYECTO: AECOM ROBERTO FERNÁNDEZ COIM 11.207 Alfonso XII, 62, Madrid

PROJECT / PROYECTO: WQA

TITLE / TÍTULO: LAND ACQUISITION - PLAN SHEET 16 / EXPROIACIONES - PLANTA HOJA 16

SHEET NO / HOJAS NO: C-00026

FILE NO / FICHERO: WQA-ACM-74-XX-DR-C-00026
PAPER SIZE / TAMAÑO HOJA: ISO A1
SCALE / ESCALA: 1:1.000
REV: A

PRINT IN COLOUR



WQA-ACM-74-XX-DR-C-00026

WQA-ACM-74-XX-DR-C-00028

22.208-0017	
003	00005

22.208-0017	
003	00005

22.208-0018	
003	00006

22.208-0018	
003	00006

22.027-0016	
021	09002

22.208-0021	
003	09002

22.208-0021	
003	09002

22.208-0018	
003	00006

NOTES / NOTAS

KEYNOTES / NOTAS CLAVE

LEGEND / LEYENDA

- SUBPLOT BOUNDARY / LÍMITE DE SUBPARCELA
 — PLOT BOUNDARY / LÍMITE DE PARCELA
 — SECTOR BOUNDARY / LÍMITE DE POLÍGONO-MANZANA
 --- MUNICIPALITY BOUNDARY / LÍMITE DE MUNICIPIO
-  PERMANENT FULLY RESTRICTIVE USE EASEMENT ZONE / SERVIDUMBRE TOTAL
 PERMANENT PARTIALLY RESTRICTIVE USE EASEMENT ZONE / SERVIDUMBRE PARCIAL
 TEMPORARY WORKING ZONE / OCUPACIÓN TEMPORAL
- URBAN LAND / SUELO URBANO:
 A: ORDER NUMBER / N° DE ORDEN

 B: CADASTRAL REFERENCE / REFERENCIA CADASTRAL
- RURAL LAND / SUELO RURAL:
 A: ORDER NUMBER / N° DE ORDEN

 B: SECTOR / N° DE POLÍGONO
 C: PLOT / N° DE PARCELA
- PROPOSED DUCTING (SEE C-30000 SHEET FOR DETAILS)
 / CANALIZACIONES PROPUESTAS (VER HOJA C-30000 PARA DETALLES)
-  2x152Wx + 2x220WV DUCTING (DETAIL 1) /
 2x152X2WV/2x152+2x220WV (DETAIL 1)
 2x152X2WV DUCTING (DETAIL 3) / CANALIZACIÓN2x152XV
 (DETAIL 3)
 2x220WV DUCTING (DETAIL 4) / CANALIZACIÓN2x220WV
 (DETAIL 4)
-  220-JB JOINT DAYS 220-JBXX / CÁMARAS DE EMPALME 220-JBXX
 132-JB JOINT BAYS 132-JBXX / CÁMARAS DE EMPALME 132-JBXX
 XX (A/B) = NUMBER OF BAYS / NÚMERO DE CÁMARAS

REV	DATE / FECHA	DESCRIPTION / DESCRIPCION	DRN ENG CHK APP
A	07 MAR' 25	PIGA EJECUTIVO	JP AG DC JS

CONFIDENTIAL / CONFIDENCIAL

MECHANICAL ENGINEER / INGENIERO MECÁNICO:	ELECTRICAL ENGINEER / INGENIERO ELECTRICISTA: AECOM ÁLVARO GONZÁLEZ +34 915 487 790 Alfonso XII, 62, 5th floor Madrid, 28014, Spain
CIVIL ENGINEER / INGENIERO CIVIL: AECOM ANTONIO GARCIA +34 915 487 790 Alfonso XII, 62, 5th floor Madrid, 28014, Spain	STRUCTURAL ENGINEER / INGENIERO DE ESTRUCTURAS:
ARCHITECT / ARQUITECTO:	ENGINEER OF RECORD / INGENIERO REDACTOR DEL PROYECTO: AECOM ROBERTO FERNÁNDEZ COIM 11.207 Alfonso XII, 62, Madrid

PROJECT /
PROYECTO: WQA

TITLE / TÍTULO:	LAND ACQUISITION - PLAN SHEET 17 / EXPROPIACIONES - PLANTA HOJA 17
--------------------	---

SHEET NO /
HOJAS NO: C-00027

FILE NO / FICHERO: WQA-ACM-74-XX-DR-C-00027			
PAPER SIZE / TAMAÑO HOJA:	ISO A1	SCALE/ ESCALA:	1:1.000
			REV: A



WQA-ACM-74-XX-DR-C-00027

WQA-ACM-74-XX-DR-C-00029



NOTES / NOTAS

KEYNOTES / NOTAS CLAVE

LEGEND / LEYENDA

-  SUBPLOT BOUNDARY / LIMITE DE SUBPARCELA
 PLOT BOUNDARY / LIMITE DE PARCELA
 SECTOR BOUNDARY / LIMITE DE POLIGONO-MANZANA
 MUNICIPALITY BOUNDARY / LIMITE DE MUNICIPIO
 PERMANENT FULLY RESTRICTIVE USE
EASEMENT ZONE / SERVIDUMBRE TOTAL
 PERMANENT PARTIALLY RESTRICTIVE USE
EASEMENT ZONE / SERVIDUMBRE PARCIAL
 TEMPORARY WORKING ZONE /
OCUPACION TEMPORAL
URBAN LAND / SUELO URBANO:

A	ORDER NUMBER / N° DE ORDEN
B	CADASTRAL REFERENCE / REFERENCIA CATASTRAL

RURAL LAND / SUELO RURAL:

A	ORDER NUMBER / N° DE ORDEN
B	SECTOR / N° DE POLIGONO
C	PLOT / N° DE PARCELA
- PROPOSED DUCTING (SEE C-30000 SHEET FOR DETAILS)
 / CANALIZACIONES PROPUESITAS (VER HOJA C-30000 PARA DETALLES)
 2x123xV + 2x220xV DUCTING (DETAIL 1/)
 2x123xV DUCTING (DETAIL 1) / CANALIZACION 2x123xV (DETALLE 1)
 2x123xV DUCTING (DETAIL 3) / CANALIZACION 2x123xV (DETALLE 3)
 2x220xV DUCTING (DETAIL 4) / CANALIZACION 2x220xV (DETALLE 4)
-  220-18 JOINT BAYS 220-JXB / CAMARAS DE EMPALME 220-JXB
 132-18 JOINT BAYS 132-JXB / CAMARAS DE EMPALME 132-JXB
 XX (AB) = JOINT BAYS / NÚMERO DE CAMARAS

REV	DATE / FECHA	DESCRIPTION / DESCRIPCION	DRN ENG CHK APP
A	07 MAR' 25	PIGA EJECUTIVO	JP AG DC JS

CONFIDENTIAL / CONFIDENCIAL

ANY UNAUTHORIZED USE OR REPRODUCTION OF THIS DOCUMENT IN WHOLE OR IN PART IS PROHIBITED. DELETE THIS DOCUMENT IF YOU HAVE RECEIVED IT IN ERROR / CUALQUIER USO O REPRODUCCION NO AUTORIZADA DE ESTE DOCUMENTO, EN SU TOTALIDAD O EN PARTE, ESTÁ PROHIBIDA. ELIMINE ESTE DOCUMENTO SI LO HA RECIBIDO POR ERROR

MECHANICAL ENGINEER / INGENIERO MECANICO:	ELECTRICAL ENGINEER / INGENIERO ELÉCTRICO: AECOM ÁLVARO GONZÁLEZ +34 915 487 790 Alfonso XII, 62, 5th floor Madrid, 28014, Spain
CIVIL ENGINEER / INGENIERO CIVIL: AECOM ANTONIO GARCIA +34 915 487 790 Alfonso XII, 62, 5th floor Madrid, 28014, Spain	STRUCTURAL ENGINEER / INGENIERO DE ESTRUCTURAS:
ARCHITECT / ARQUITECTO:	ENGINEER OF RECORD / INGENIERO REDACTOR DEL PROYECTO: AECOM ROBERTO FERNÁNDEZ COIM 11.207 Alfonso XII, 62, Madrid

PROJECT /
PROYECTO: WQA

TITLE /
TÍTULO: LAND ACQUISITION - PLAN SHEET 18
/ EXPROPIACIONES - PLANTA HOJA 18

SHEET NO /
HOJAS NO: C-00028

FILE NO / FICHERO: WQA-ACM-74-XX-DR-C-0002

PAPER SIZE / TAMAÑO HOJA:	ISO A1	SCALE/ ESCALA:	1:1.000	REV:	A
------------------------------	--------	-------------------	---------	------	---

PRINT IN COLOUR



WQA-ACM-74-XX-DR-C-00028

22.027-0004	
020	00007

22.027-0011	
021	00001

22.027-0006	
020	00009

22.027-0011	
021	00001

22.027-0016	
021	09002

NOTES / NOTAS

KEYNOTES / NOTAS CLAVE

LEGEND / LEYENDA

- - - SUBPLOT BOUNDARY / LÍMITE DE SUBPARCELA
 ——— PLOT BOUNDARY / LÍMITE DE PARCELA
 - - - SECTOR BOUNDARY / LÍMITE DE
 POLÍGONO-MANZANA
 - - - MUNICIPALITY BOUNDARY / LÍMITE DE MUNICIPIO

- PERMANENT FULLY RESTRICTIVE USE
EASEMENT ZONE / SERVIDUMBRE TOTAL
- PERMANENT PARTIALLY RESTRICTIVE USE
EASEMENT ZONE / SERVIDUMBRE PARCIAL

-  TEMPORARY WORKING ZONE /
OCUPACIÓN TEMPORAL

- URBAN LAND / SUELO URBANO:
- | |
|---|
| A |
| B |
- A: ORDER NUMBER / N° DE ORDEN
B: CADASTRAL REFERENCE /
REFERENCIA CATASTRAL

- RURAL LAND / SUELO RURAL:
- | | |
|---|---|
| A | |
| B | C |
- A: ORDER NUMBER / N° DE ORDEN
B: SECTOR / N° DE POLÍGONO
C: PLOT / N° DE PARCELA

PROPOSED DUCTING (SEE C-30000 SHEET FOR DETAILS)
/ CANALIZACIONES PROPUESTAS (VER HOJA C-30000 PARA DETALLES)

- 2x132kV + 2x220kV DUCTING (DETAIL 1) / CANALIZACIÓN2x132kV+2x220kV (DETALLE 1)
- 2x132kV DUCTING (DETAIL 3) / CANALIZACIÓN2x132kV (DETALLE 3)
- 2x220kV DUCTING (DETAIL 4) / CANALIZACIÓN2x220kV (DETALLE 4)

- **220-JB** JOINT BAYS 220-JBXX / CÁMARAS DE EMPALME 220-JBXX

- XX (A/B) = NUMBER OF BAYS / NÚMERO DE CÁMARAS

REV	DATE / FECHA	DESCRIPTION / DESCRIPCION	DRN ENG CHK APP
A	07 MAR' 25	PIGA EJECUTIVO	JP AG DC JS

CONFIDENTIAL / CONFIDENCIAL

ANY UNAUTHORIZED USE OR REPRODUCTION OF THIS DOCUMENT IN WHOLE OR IN PART IS PROHIBITED. DELETE THIS DOCUMENT IF YOU HAVE RECEIVED IT IN ERROR / CUALQUIER USO O REPRODUCCION NO AUTORIZADA DE ESTE DOCUMENTO, EN SU TOTALIDAD O EN PARTE, ESTÁ PROHIBIDA. ELIMINE ESTE DOCUMENTO SI LO HA RECIBIDO POR ERROR

MECHANICAL ENGINEER / INGENIERO MECANICO:	ELECTRICAL ENGINEER / INGENIERO ELÉCTRICO: AECOM ÁLVARO GONZÁLEZ +34 915 487 790 Alfonso XII, 62, 5th floor Madrid, 28014, Spain
CIVIL ENGINEER / INGENIERO CIVIL: AECOM ANTONIO GARCIA +34 915 487 790 Alfonso XII, 62, 5th floor Madrid, 28014, Spain	STRUCTURAL ENGINEER / INGENIERO DE ESTRUCTURAS:
ARCHITECT / ARQUITECTO:	ENGINEER OF RECORD / INGENIERO REDACTOR DEL PROYECTO: AECOM ROBERTO FERNÁNDEZ COIM 11.207 Alfonso XII, 62, Madrid

PROJECT /
PROJECTO: WQA

TITLE /
TÍTULO: LAND ACQUISITION - PLAN SHEET 19
/ EXPROPIACIONES - PLANTA HOJA 19

SHEET NO /
HOJAS NO: C-00029

FILE NO / FICHERO: WQA-ACM-74-XX-DR-C-00029

PAPER SIZE / TAMAÑO HOJA:	ISO A1	SCALE/ ESCALA:	1:1.000	REV:	A
------------------------------	--------	-------------------	---------	------	---

PRINT IN COLOUR

... ACM-74-XX-DR-C-00030

22.027-0016	
021	09002


22.027-0005	
020	00008

22.027-0016	
021	09002

22.027-0003	
020	00006

BASED ON TEMPLATE VERSION:

PDF PRINT DATE: 18/06/2025 17:35:59

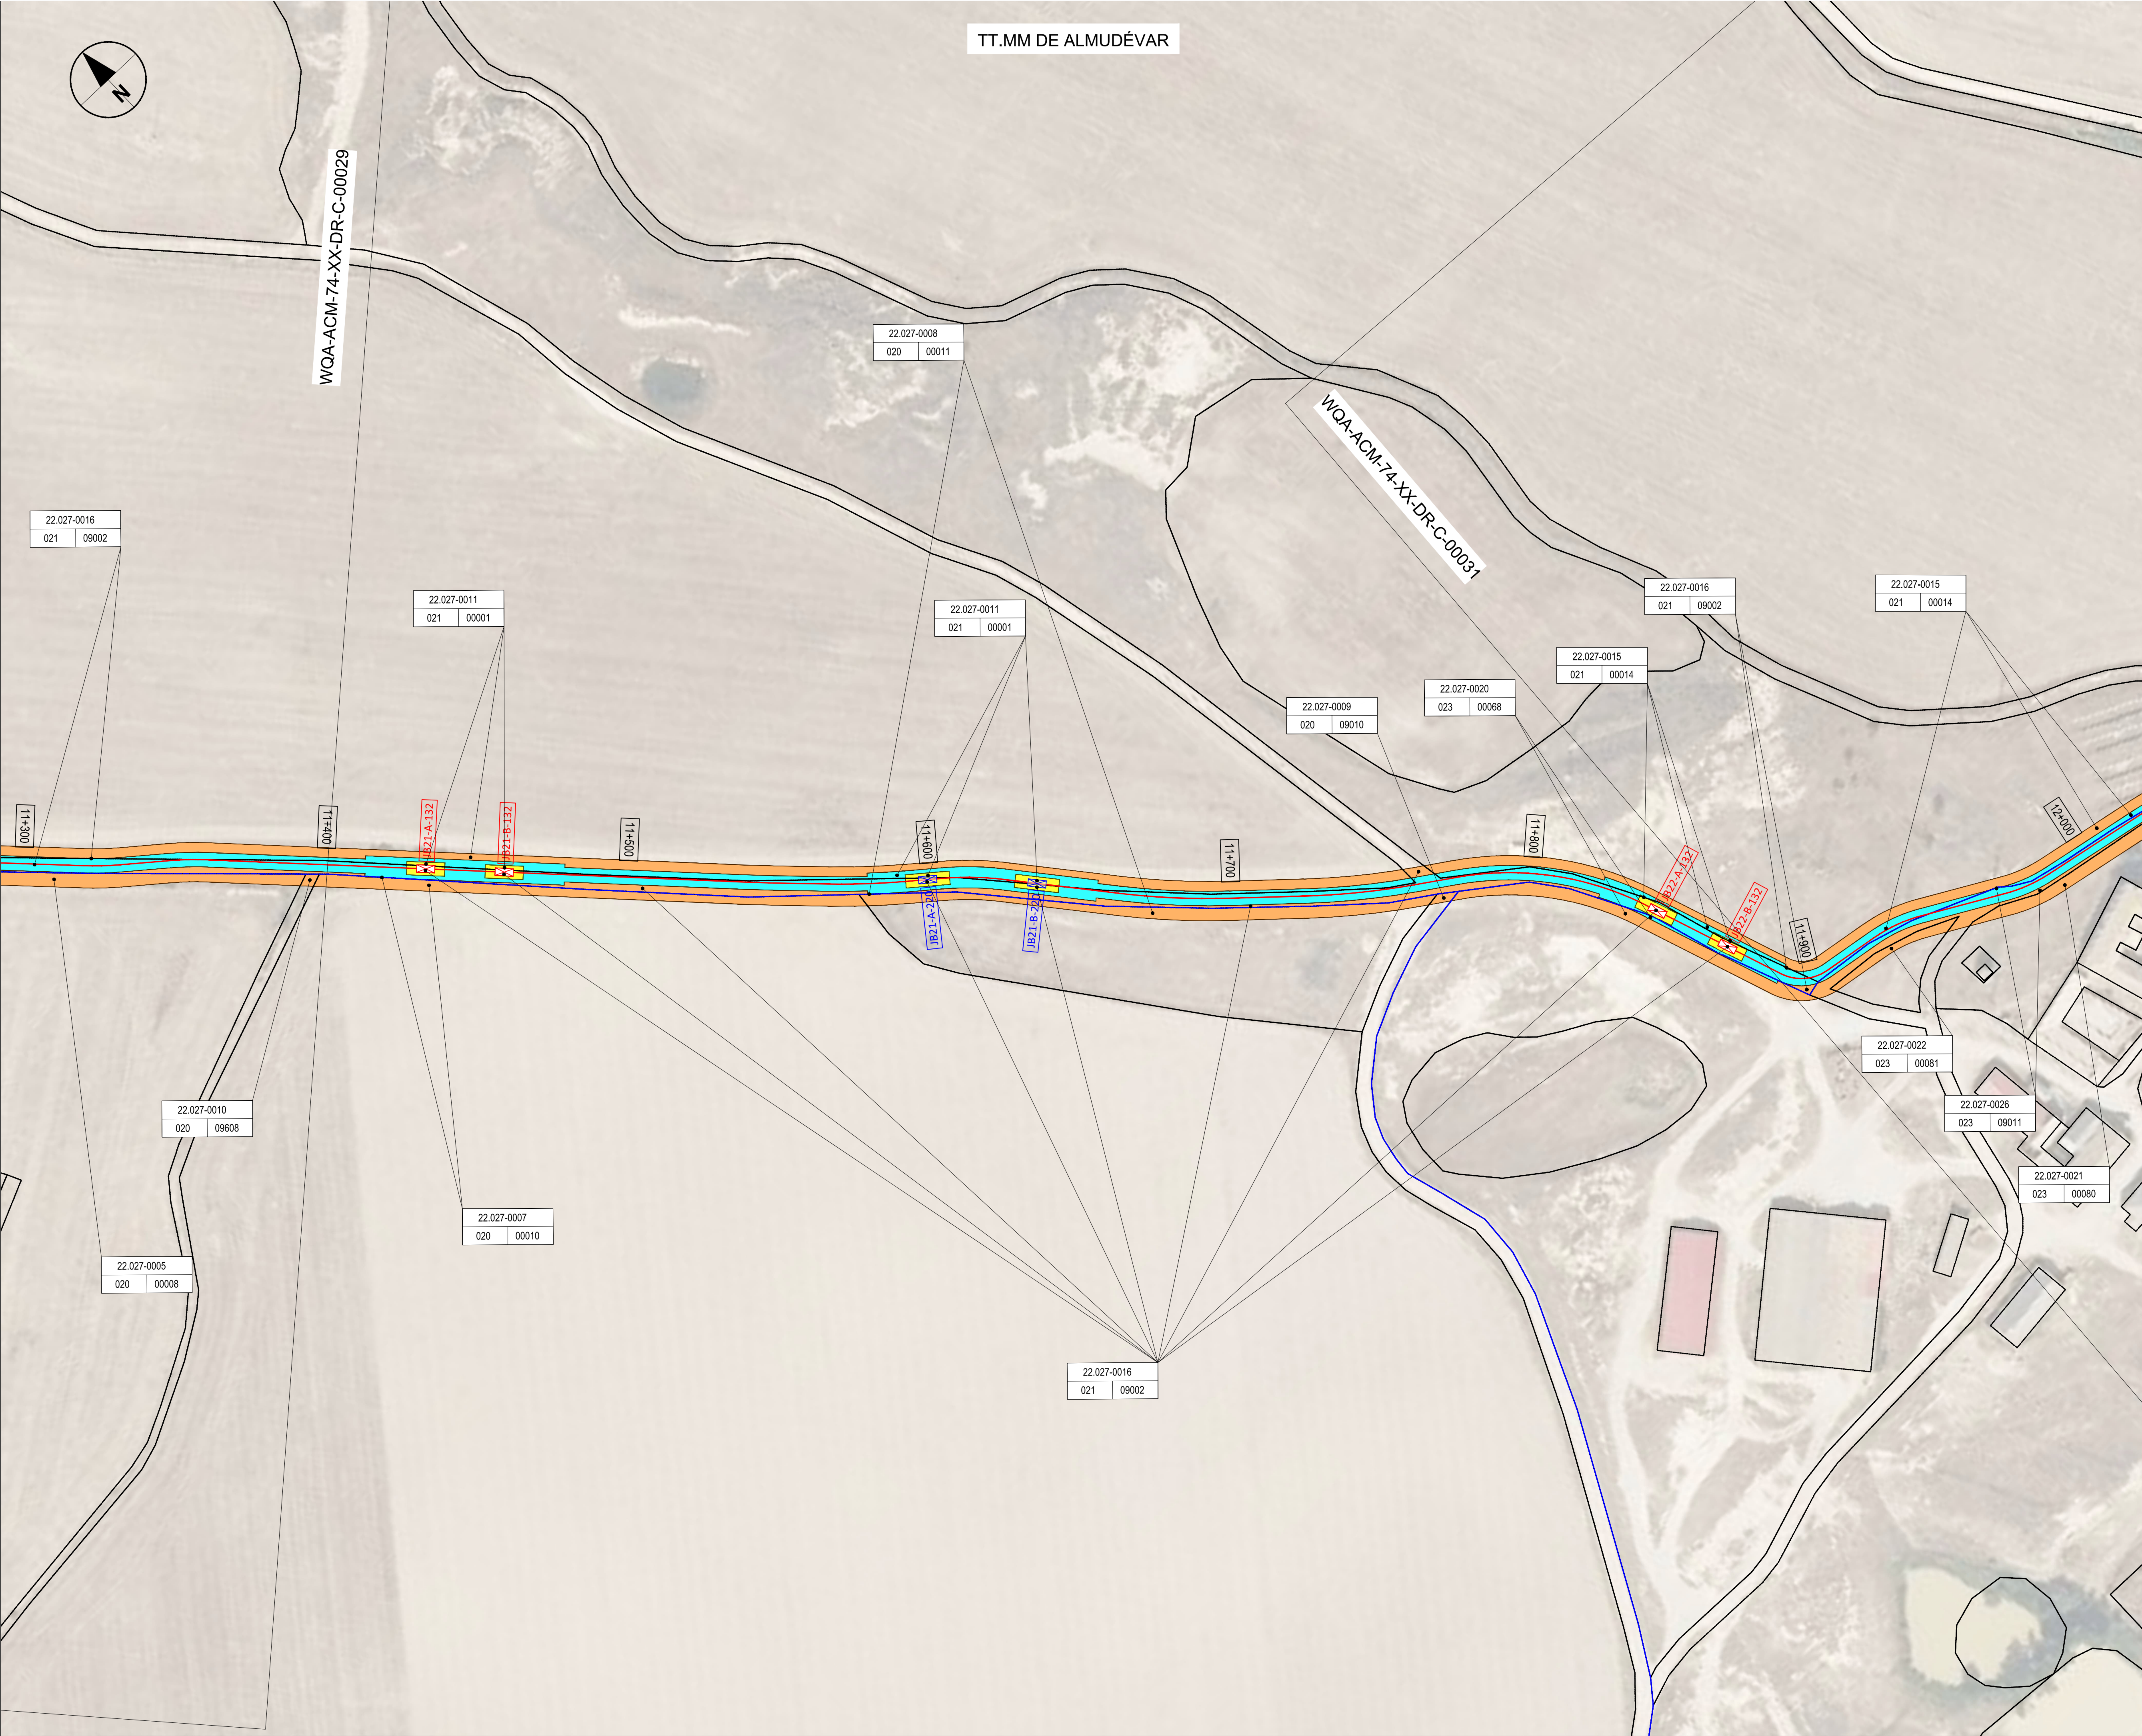

NOTES / NOTAS

KEYNOTES / NOTAS CLAVE

LEGEND / LEYENDA

--- SUBPLOT BOUNDARY / LIMITE DE SUBPARCELA

— PLOT BOUNDARY / LIMITE DE PARCELA

--- SECTOR BOUNDARY / LIMITE DE POLIGONO-MANZANA

--- MUNICIPALITY BOUNDARY / LIMITE DE MUNICIPIO

PERMANENT FULLY RESTRICTIVE USE
EASEMENT ZONE / SERVIDUMBRE TOTAL

PERMANENT PARTIALLY RESTRICTIVE USE
EASEMENT ZONE / SERVIDUMBRE PARCIAL

TEMPORARY WORKING ZONE / OCUPACION TEMPORAL

URBAN LAND / SUELO URBANO:
A: ORDER NUMBER / Nº DE ORDEN
B: CADASTRAL REFERENCE / REFERENCIA CATASTRAL

RURAL LAND / SUELO RURAL:
A: ORDER NUMBER / Nº DE ORDEN
B: SECTOR / Nº DE POLIGONO
C: PLOT / Nº DE PARCELA

PROPOSED DUCTING (SEE C-30000 SHEET FOR DETAILS) / CANALIZACIONES PROPUESTAS (VER HOJA C-30000 PARA DETALLES)

2x132kV + 2x220kV DUCTING (DETAIL 1) / CANALIZACION2x132kV+2x220kV (DETALLE 1)

2x132kV DUCTING (DETAIL 3) / CANALIZACION2x132kV (DETALLE 3)

2x220kV DUCTING (DETAIL 4) / CANALIZACION2x220kV (DETALLE 4)

220-JB JOINT BAYS 220-JBXX / CÁMARAS DE EMPALME 220-JBXX

132-JB JOINT BAYS 132-JBXX / CÁMARAS DE EMPALME 132-JBXX

XX (A/B) = NUMBER OF BAYS / NÚMERO DE CÁMARAS

REV	DATE / FECHA	DESCRIPTION / DESCRIPCION	DRN ENG CHK APP
A	07 MAR 25	PIGA EJECUTIVO	JF AG DC JS

CONFIDENTIAL / CONFIDENCIAL

ANY UNAUTHORIZED USE OR REPRODUCTION OF THIS DOCUMENT IN WHOLE OR IN PART IS PROHIBITED. DELETE THIS DOCUMENT IF YOU HAVE RECEIVED IT IN ERROR. / CUALQUIER USO O REPRODUCCION NO AUTORIZADA DE ESTE DOCUMENTO EN SU TOTALIDAD O EN PARTE, ESTÁ PROHIBIDA. ELIMINE ESTE DOCUMENTO SI LO HA RECIBIDO POR ERROR.

MECHANICAL ENGINEER / INGENIERO MECÁNICO:	ELECTRICAL ENGINEER / INGENIERO ELÉCTRICO:
	AECOM ÁLVARO GONZÁLEZ +34 915 487 790 Alfonso XII, 62, 5th floor Madrid, 28014, Spain

CIVIL ENGINEER / INGENIERO CIVIL:	STRUCTURAL ENGINEER / INGENIERO DE ESTRUCTURAS:
AECOM ANTONIO GARCIA +34 915 487 790 Alfonso XII, 62, 5th floor Madrid, 28014, Spain	

ARCHITECT / ARQUITECTO:	ENGINEER OF RECORD / INGENIERO REDACTOR DEL PROYECTO:
	AECOM ROBERTO FERNÁNDEZ COIM 11.207 Alfonso XII, 62, Madrid

PROJECT / PROYECTO:	WQA
---------------------	-----

TITLE / TÍTULO:	LAND ACQUISITION - PLAN SHEET 20 / EXPROIACIONES - PLANTA HOJA 20
-----------------	---

SHEET NO / HOJAS NO:	C-00030
----------------------	---------

FILE NO / FICHERO:	WQA-ACM-74-XX-DR-C-00030
--------------------	--------------------------

PAPER SIZE / TAMAÑO HOJA:	ISO A1	SCALE / ESCALA:	1:1.000	REV:	A
---------------------------	--------	-----------------	---------	------	---

PRINT IN COLOUR



TT.MM DE CHIMILLAS

WQA-ACM-74-XX-DR-C-00033

KEYNOTES / NOTAS CLAVE

- XX (A/B) = NUMBER OF BAYS / NÚMERO DE CÁMARAS

REV	DATE / FECHA	DESCRIPTION / DESCRIPCION	DRN ENG CHK APP
A	07 MAR' 25	PIGA EJECUTIVO	JP AG DC JS

CONFIDENTIAL / CONFIDENCIAL

ANY UNAUTHORIZED USE OR REPRODUCTION OF THIS DOCUMENT IN WHOLE OR IN PART IS PROHIBITED. DELETE THIS DOCUMENT IF YOU HAVE RECEIVED IT IN ERROR / CUALQUIER USO O REPRODUCCION NO AUTORIZADA DE ESTE DOCUMENTO, EN SU TOTALIDAD O EN PARTE, ESTÁ PROHIBIDA. ELIMINE ESTE DOCUMENTO SI LO HA RECIBIDO POR ERROR

MECHANICAL ENGINEER / INGENIERO MECANICO:	ELECTRICAL ENGINEER / INGENIERO ELÉCTRICO: AECOM ÁLVARO GONZÁLEZ +34 915 487 790 Alfonso XII, 62, 5th floor Madrid, 28014, Spain
CIVIL ENGINEER / INGENIERO CIVIL: AECOM ANTONIO GARCIA +34 915 487 790 Alfonso XII, 62, 5th floor Madrid, 28014, Spain	STRUCTURAL ENGINEER / INGENIERO DE ESTRUCTURAS:
ARCHITECT / ARQUITECTO:	ENGINEER OF RECORD / INGENIERO REDACTOR DEL PROYECTO: AECOM ROBERTO FERNÁNDEZ COIM 11.207 Alfonso XII, 62, Madrid


PROJECT /
PROYECTO: WQA

TITLE / TÍTULO:	LAND ACQUISITION - PLAN SHEET 22 / EXPROPIACIONES - PLANTA HOJA 22
--------------------	---

SHEET NO /
HOJAS NO: C-00032

FILE NO / FICHERO: WQA-ACM-74-XX-DR-C-00032			
PAPER SIZE / TAMAÑO HOJA:	ISO A1	SCALE/ ESCALA:	1:1.000 REV: A

PRINT IN COLOUR

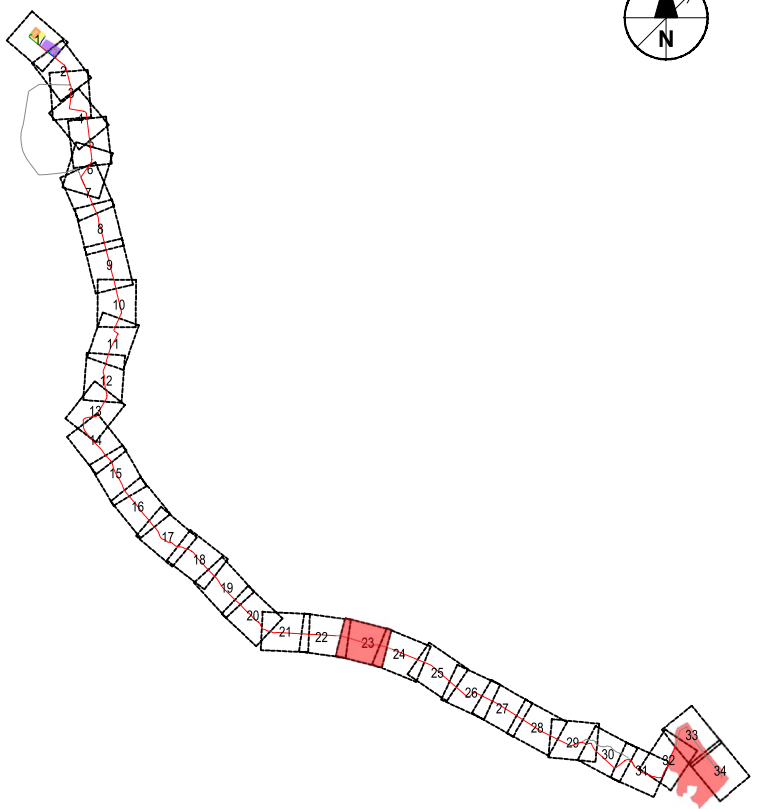

KEYNOTES / NOTAS CLAVE

--- SUBPLOT BOUNDARY / LÍMITE DE SUBPARCELA

— PLOT BOUNDARY / LÍMITE DE PARCELA

— SECTOR BOUNDARY / LÍMITE DE
POLÍGONO-MANZANA

--- MUNICIPALITY BOUNDARY / LÍMITE DE MUNICIPIO

 PERMANENT FULLY RESTRICTIVE USE
EASEMENT ZONE / SERVIDUMBRE TOTAL

 PERMANENT PARTIALLY RESTRICTIVE USE
EASEMENT ZONE / SERVIDUMBRE PARCIAL

 TEMPORARY WORKING ZONE /
OCUPACIÓN TEMPORAL

URBAN LAND / SUELO URBANO:

 A: ORDER NUMBER / N° DE ORDEN
B: CADASTRAL REFERENCE /
REFERENCIA CATASTRAL

RURAL LAND / SUELO RURAL:

 A: ORDER NUMBER / N° DE ORDEN
B: SECTOR / N° DE POLÍGONO
C: PLOT / N° DE PARCELA

DATE / FECHA	DESCRIPTION / DESCRIPCION	DRN ENG CHK APP
07 MAR' 25	PIGA EJECUTIVO	JP AG DC JS

Mechanical Engineer / Ingeniero Mecánico:	Electrical Engineer / Ingeniero Eléctrico: AECOM Álvaro González +34 915 487 790 Alfonso XII, 62, 5th floor Madrid, 28014, Spain
Civil Engineer / Ingeniero Civil: AECOM Antonio García +34 915 487 790 Alfonso XIII, 62, 5th floor Madrid, 28014, Spain	Structural Engineer / Ingeniero de Estructuras:
Architect / Arquitecto:	Engineer of Record / Ingeniero Redactor del Proyecto: AECOM Roberto Fernández COIMM 11,207 Alfonso XII, 62, Madrid

TÍTULO / TÍTULO:	LAND ACQUISITION - PLAN SHEET 23 / EXPROPIACIONES - PLANTA HOJA 23
---------------------	---

FILE NO / FICHERO: WQA-ACM-74-XX-DR-C-00033

TAMAÑO HOJA: ISO A1 ESCALA: 1:1.000 PRINT IN COLOUR


PRINT IN COLOUR

TT.MM DE CHIMILLAS

TT.MM DE HUESCA

WQA-ACM-74-XX-DR-C-00034

WQA-ACM-74-XX-DR-C-00036

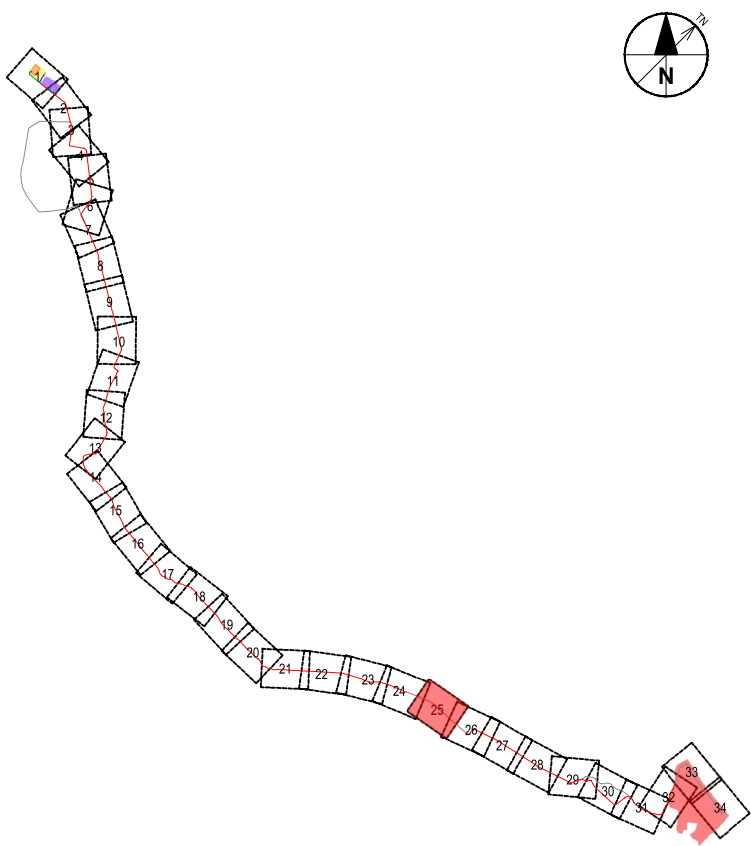

NOTES / NOTAS

KEYNOTES / NOTAS CLAVE

LEGEND / LEYENDA

- SUBPLOT BOUNDARY / LIMITE DE SUBPARCELA
— PLOT BOUNDARY / LIMITE DE PARCELA
--- SECTOR BOUNDARY / LIMITE DE POLIGONO-MANZANA
--- MUNICIPALITY BOUNDARY / LIMITE DE MUNICIPIO
- PERMANENT FULLY RESTRICTIVE USE
EASEMENT ZONE / SERVIDUMBRE TOTAL
PERMANENT PARTIALLY RESTRICTIVE USE
EASEMENT ZONE / SERVIDUMBRE PARCIAL
TEMPORARY WORKING ZONE / OCUPACION TEMPORAL
- URBAN LAND / SUELO URBANO:
A: ORDER NUMBER / Nº DE ORDEN
B: CADASTRAL REFERENCE / REFERENCIA CATASTRAL
- RURAL LAND / SUELO RURAL:
A: ORDER NUMBER / Nº DE ORDEN
B: SECTOR / Nº DE POLIGONO
C: PLOT / Nº DE PARCELA
- PROPOSED DUCTING (SEE C-30000 SHEET FOR DETAILS) / CANALIZACIONES PROPUESTAS (VER HOJA C-30000 PARA DETALLES)
- 2x132kV + 2x220kV DUCTING (DETAIL 1) / CANALIZACION2x132kV+2x220kV (DETALLE 1)
2x132kV DUCTING (DETAIL 3) / CANALIZACION2x132kV (DETALLE 3)
2x220kV DUCTING (DETAIL 4) / CANALIZACION2x220kV (DETALLE 4)
- 220-JB JOINT BAYS 220-JBXX / CÁMARAS DE EMPALME 220-JBXX
132-JB JOINT BAYS 132-JBXX / CÁMARAS DE EMPALME 132-JBXX
XX (A/B) = NUMBER OF BAYS / NÚMERO DE CÁMARAS

REV	DATE / FECHA	DESCRIPTION / DESCRIPCION	DRN ENG CHK APP
A	07 MAR 25	PIGA EJECUTIVO	JF AG DC JS

CONFIDENTIAL / CONFIDENCIAL
ANY UNAUTHORIZED USE OR REPRODUCTION OF THIS DOCUMENT IN WHOLE OR IN PART IS PROHIBITED. DELETE THIS DOCUMENT IF YOU HAVE RECEIVED IT IN ERROR. / CUALQUIER USO O REPRODUCCION NO AUTORIZADA DE ESTE DOCUMENTO EN SU TOTALIDAD O EN PARTE, ESTÁ PROHIBIDA. ELIMINE ESTE DOCUMENTO SI LO HA RECIBIDO POR ERROR

MECHANICAL ENGINEER / INGENIERO MECÁNICO:	ELECTRICAL ENGINEER / INGENIERO ELÉCTRICO: AECOM ÁLVARO GONZÁLEZ +34 915 487 790 Alfonso XII, 62, 5th floor Madrid, 28014, Spain
CIVIL ENGINEER / INGENIERO CIVIL: AECOM ANTONIO GARCIA +34 915 487 790 Alfonso XII, 62, 5th floor Madrid, 28014, Spain	STRUCTURAL ENGINEER / INGENIERO DE ESTRUCTURAS:
ARCHITECT / ARQUITECTO:	ENGINEER OF RECORD / INGENIERO REDACTOR DEL PROYECTO: AECOM ROBERTO FERNÁNDEZ COIM 11.207 Alfonso XII, 62, Madrid

PROJECT / PROYECTO: WQA

TITLE / TÍTULO: LAND ACQUISITION - PLAN SHEET 25 / EXPROIACIONES - PLANTA HOJA 25

SHEET NO / HOJAS NO: C-00035

FILE NO / FICHERO: WQA-ACM-74-XX-DR-C-00035
PAPER SIZE / TAMAÑO HOJA: ISO A1
SCALE / ESCALA: 1:1.000
REV: A

PRINT IN COLOUR

WQA-ACM-74-XX-DR-C-00035

22.901-0004	
501	00005

22.901-0006	
501	00012

22.901-0016	
501	00028

22.901-0020	
501	09005

22.901-0001	
501	00002

22.901-0002	
501	00003

22.901-0023	
501	09011

22.901-0022	
504	00010

22.901-0021	
501	00000

22.901-0007	
501	00013

22.901-0005	
501	00006

WQA-ACM-74-XX-DR-C-00037

NOTES / NOTAS

KEYNOTES / NOTAS CLAVE

LEGEND / LEYENDA

-  SUBPLOT BOUNDARY / LÍMITE DE SUBPARCELA
 PLOT BOUNDARY / LÍMITE DE PARCELA
 SECTOR BOUNDARY / LÍMITE DE POLÍGONO-MANZANA
 MUNICIPALITY BOUNDARY / LÍMITE DE MUNICIPIO
-  PERMANENT FULLY RESTRICTIVE USE EASEMENT ZONE / SERVIDUMBRE TOTAL
 PERMANENT PARTIALLY RESTRICTIVE USE EASEMENT ZONE / SERVIDUMBRE PARCIAL
 TEMPORARY WORKING ZONE / OCUPACIÓN TEMPORAL
- URBAN LAND / SUELO URBANO:
 A: ORDER NUMBER / N° DE ORDEN
 B: CADASTRAL REFERENCE / REFERENCIA CATASTRAL
- RURAL LAND / SUELO RURAL:
 A: ORDER NUMBER / N° DE ORDEN
 B: SECTOR / N° DE POLÍGONO
 C: PLOT / N° DE PARCELA
- PROPOSED DUCTING (SEE C-30000 SHEET FOR DETAILS)
 / CANALIZACIONES PROPUESTAS (VER HOJA C-30000 PARA DETALLES)
-  2x132kV + 2x220kV DUCTING (DETAIL 1) /
 2x132kV DUCTING (DETAIL 1) / CANALIZACIÓNx2x132kV (DETALLE 1)
 2x132kV DUCTING (DETAIL 3) / CANALIZACIÓNx2x132kV (DETALLE 3)
 2x220kV DUCTING (DETAIL 4) / CANALIZACIÓNx2x220kV (DETALLE 4)
-  220-JB JOINT BAYS 220-JBXx / CÁMARAS DE EMPALME 220-JBXx
 132-JB JOINT BAYS 132-JBXx / CÁMARAS DE EMPALME 132-JBXx
 xx/AB= NUMBER OF BAYS / NÚMERO DE CÁMARAS

REV	DATE / FECHA	DESCRIPTION / DESCRIPCION	DRN ENG CHK APP
A	07 MAR' 25	PIGA EJECUTIVO	JP AG DC JS

CONFIDENTIAL / CONFIDENCIAL

ANY UNAUTHORIZED USE OR REPRODUCTION OF THIS DOCUMENT IN WHOLE OR IN PART IS PROHIBITED. DELETE THIS DOCUMENT IF YOU HAVE RECEIVED IT IN ERROR. CUALQUIER USO O REPRODUCCION NO AUTORIZADA DE ESTE DOCUMENTO, EN SU TOTALIDAD O EN PARTE, ESTÁ PROHIBIDA. ELIMINE ESTE DOCUMENTO SI LO HA RECIBIDO POR ERROR

MECHANICAL ENGINEER / INGENIERO MECÁNICO:	ELECTRICAL ENGINEER / INGENIERO ELECTRICISTA: AECOM ÁLVARO GONZÁLEZ +34 915 487 790 Alfonso XII, 62, 5th floor Madrid, 28014, Spain
CIVIL ENGINEER / INGENIERO CIVIL: AECOM ANTONIO GARCIA +34 915 487 790 Alfonso XII, 62, 5th floor Madrid, 28014, Spain	STRUCTURAL ENGINEER / INGENIERO DE ESTRUCTURAS:
ARCHITECT / ARQUITECTO:	ENGINEER OF RECORD / INGENIERO REDACTOR DEL PROYECTO: AECOM ROBERTO FERNÁNDEZ COIM 11.207 Alfonso XII, 62, Madrid

PROJECT /
PROYECTO: WQA

TITLE /
TÍTULO: LAND ACQUISITION - PLAN SHEET 26
/ EXPROPIACIONES - PLANTA HOJA 26

SHEET NO /
HOJAS NO: C-00036

FILE NO / FICHERO: WQA-ACM-74-XX-DR-C-0003

PAPER SIZE / TAMAÑO HOJA:	ISO A1	SCALE/ ESCALA:	1:1.000	REV:	A
------------------------------	--------	-------------------	---------	------	---

PRINT IN COLOUR



NOTES / NOTAS

KEYNOTES / NOTAS CLAVE

LEGEND / LEYENDA

-  SUBPLOT BOUNDARY / LIMITE DE SUBPARCELA
 PLOT BOUNDARY / LIMITE DE PARCELA
 SECTOR BOUNDARY / LIMITE DE POLIGONO-MANZANA
 MUNICIPALITY BOUNDARY / LIMITE DE MUNICIPIO
 PERMANENT FULLY RESTRICTIVE USE
EASEMENT ZONE / SERVIDUMBRE TOTAL
 PERMANENT PARTIALLY RESTRICTIVE USE
EASEMENT ZONE / SERVIDUMBRE PARCIAL
 TEMPORARY WORKING ZONE /
OCUPACION TEMPORAL
URBAN LAND / SUELO URBANO:
A. ORDER NUMBER / N° DE ORDEN
 B. CADASTRAL REFERENCE /
REFERENCIA CATASTRAL
RURAL LAND / SUELO RURAL:
A. ORDER NUMBER / N° DE ORDEN
 B. SECTOR / N° DE POLIGONO
 C. PLOT / N° DE PARCELA
- PROPOSED DUCTING (SEE C-30000 SHEET FOR DETAILS)
 / CANALIZACIONES PROPUESTAS (VER HOJA C-30000 PARA DETALLES)
 2x12x36" + 2x22x30" DUCTING (DETAIL 1) /
 2x12x36" + 2x22x30" DUCTING (DETAILLE 1)
 2x12x36" DUCTING (DETAIL 3) / CANALIZACION2x12x36"
 (DETALLE 3)
 2x22x30" DUCTING (DETAIL 4) / CANALIZACION2x22x30"
 (DETALLE 4)
-  220-18 JOINT BAYS 220-IBXX / CÁMARAS DE EMPALME 220-IBXX
 132-18 JOINT BAYS 132-IBXX / CÁMARAS DE EMPALME 132-IBXX
 XX (AB) = NUMBER OF BAYS / NÚMERO DE CÁMARAS

REV	DATE / FECHA	DESCRIPTION / DESCRIPCION	DRN ENG CHK APP
A	07 MAR '25	PIGA EJECUTIVO	JP AG DC JS

CONFIDENTIAL / CONFIDENCIAL

ANY UNAUTHORIZED USE OR REPRODUCTION OF THIS DOCUMENT IN WHOLE OR IN PART IS PROHIBITED. DELETE THIS DOCUMENT IF YOU HAVE RECEIVED IT IN ERROR / CUALQUIER USO O REPRODUCCIÓN NO AUTORIZADA DE ESTE DOCUMENTO, EN SU TOTALIDAD O EN PARTE, ESTÁ PROHIBIDA. ELIMINE ESTE DOCUMENTO SI LO HA RECIBIDO POR ERROR

MECHANICAL ENGINEER / INGENIERO MECÁNICO:	ELECTRICAL ENGINEER / INGENIERO ELÉCTRICO: AECOM ÁLVARO GONZÁLEZ +34 915 487 790 Alfonso XII, 62, 5th floor Madrid, 28014, Spain
CIVIL ENGINEER / INGENIERO CIVIL: AECOM ANTONIO GARCIA +34 915 487 790 Alfonso XII, 62, 5th floor Madrid, 28014, Spain	STRUCTURAL ENGINEER / INGENIERO DE ESTRUCTURAS:
ARCHITECT / ARQUITECTO:	ENGINEER OF RECORD / INGENIERO REDACTOR DEL PROYECTO: AECOM ROBERTO FERNÁNDEZ COIM 11,207 Alfonso XII, 62, Madrid

PROJECT / PROYECTO:	WQA		
TITLE / TÍTULO:	LAND ACQUISITION - PLAN SHEET 27 / EXPROPIACIONES - PLANTA HOJA 27		
SHEET NO / HOJAS NO:	C-00037		
FILE NO / FICHERO:	WQA-ACM-74-XX-DR-C-00037		
PAPER SIZE / TAMAÑO HOJA:	ISO A1	SCALE/ ESCALA:	1:1.000
			REV: A

PRINT IN COLOUR



NOTES / NOTAS

KEYNOTES / NOTAS CLAVE

LEGEND / LEYENDA

-  SUBPLOT BOUNDARY / LÍMITE DE SUBPARCELA
 PLOT BOUNDARY / LÍMITE DE PARCELA
 SECTOR BOUNDARY / LÍMITE DE POLÍGONO-MANZANA
 MUNICIPALITY BOUNDARY / LÍMITE DE MUNICIPIO
-  PERMANENT FULLY RESTRICTIVE USE
 EASEMENT ZONE / SERVIDUMBRE TOTAL
 PERMANENT PARTIALLY RESTRICTIVE USE
 EASEMENT ZONE / SERVIDUMBRE PARCIAL
 TEMPORARY WORKING ZONE /
 OCUPACIÓN TEMPORAL
- URBAN LAND / SUELO URBANO:

 A: ORDER NUMBER / N° DE ORDEN
 B: CADASTRAL REFERENCE /
 REFERENCIA CATASTRAL
- RURAL LAND / SUELO RURAL:

 A: ORDER NUMBER / N° DE ORDEN
 B: SECTOR / N° DE POLÍGONO
 C: PLOT / N° DE PARCELA
- PROPOSED DUCTING (SEE C-30000 SHEET FOR DETAILS)
 / CANALIZACIONES PROPUESTAS (VER HOJA C-30000 PARA DETALLES)
-  2x132kV + 2x220kV DUCTING (DETAIL 1) /
 CANALIZACIÓN 2X132kV+2X220kV (DETALLE 1)
 2x132kV DUCTING (DETAIL 3) / CANALIZACIÓN 2X132kV/
 (DETALLE 3)
 2x220kV DUCTING (DETAIL 4) / CANALIZACIÓN 2X220kV/
 (DETALLE 4)
-  220-JB JOINT BAYS 220-JBXX / CÁMARAS DE EMPALME 220-JBXX
 132-JB JOINT BAYS 132-JBXX / CÁMARAS DE EMPALME 132-JBXX
 XX (A/B) = NUMBER OF BAYS / NÚMERO DE CÁMARAS

REV	DATE / FECHA	DESCRIPTION / DESCRIPCION	DRN ENG CHK APP
A	07 MAR' 25	PIGA EJECUTIVO	JP AG DC JS

CONFIDENTIAL / CONFIDENCIAL

ANY UNAUTHORIZED USE OR REPRODUCTION OF THIS DOCUMENT IN WHOLE OR IN PART IS PROHIBITED. DELETE THIS DOCUMENT IF YOU HAVE RECEIVED IT IN ERROR / CUALQUIER USO O REPRODUCCION NO AUTORIZADA DE ESTE DOCUMENTO, EN SU TOTALIDAD O EN PARTE, ESTÁ PROHIBIDA. ELIMINE ESTE DOCUMENTO SI LO HA RECIBIDO POR ERROR

MECHANICAL ENGINEER / INGENIERO MECÁNICO:	ELECTRICAL ENGINEER / INGENIERO ELÉCTRICO: AECOM
--	---

ÁLVARO GONZÁLEZ
+34 915 487 790
Alfonso XII, 62, 5th floor
Madrid, 28014, Spain

<u>CIVIL ENGINEER / INGENIERO CIVIL:</u> AECOM ANTONIO GARCIA +34 915 487 790 Alfonso XII, 62, 5th floor Madrid, 28014, Spain	<u>STRUCTURAL ENGINEER / INGENIERO DE ESTRUCTURAS:</u>
---	---

ARCHITECT / ARQUITECTO:	ENGINEER OF RECORD / INGENIERO REDACTOR DEL PROYECTO: AECOM ROBERTO FERNÁNDEZ COIIM 11.207 Alfonso XII, 62, Madrid
----------------------------	--

PROJECT /
PROYECTO: WQA



TITLE / TÍTULO:	LAND ACQUISITION - PLAN SHEET 28 / EXPROPIACIONES - PLANTA HOJA 28
--------------------	---

SHEET NO /
HOJAS NO: C-00038

FILE NO / FICHERO:		WQA-ACM-74-XX-DR-C-00038	
PAPER SIZE / TAMAÑO HOJA:	ISO A1	SCALE / ESCALA:	1:1.000
			REV: A

PRINT IN COLOUR

PDF PRINT DATE: 18/06/2025 17:35:59

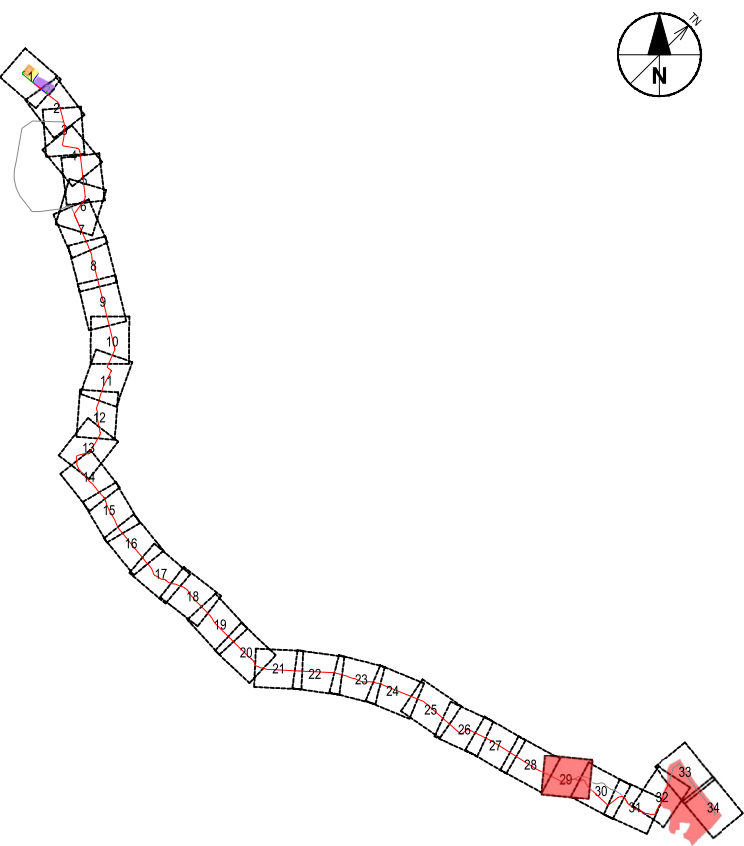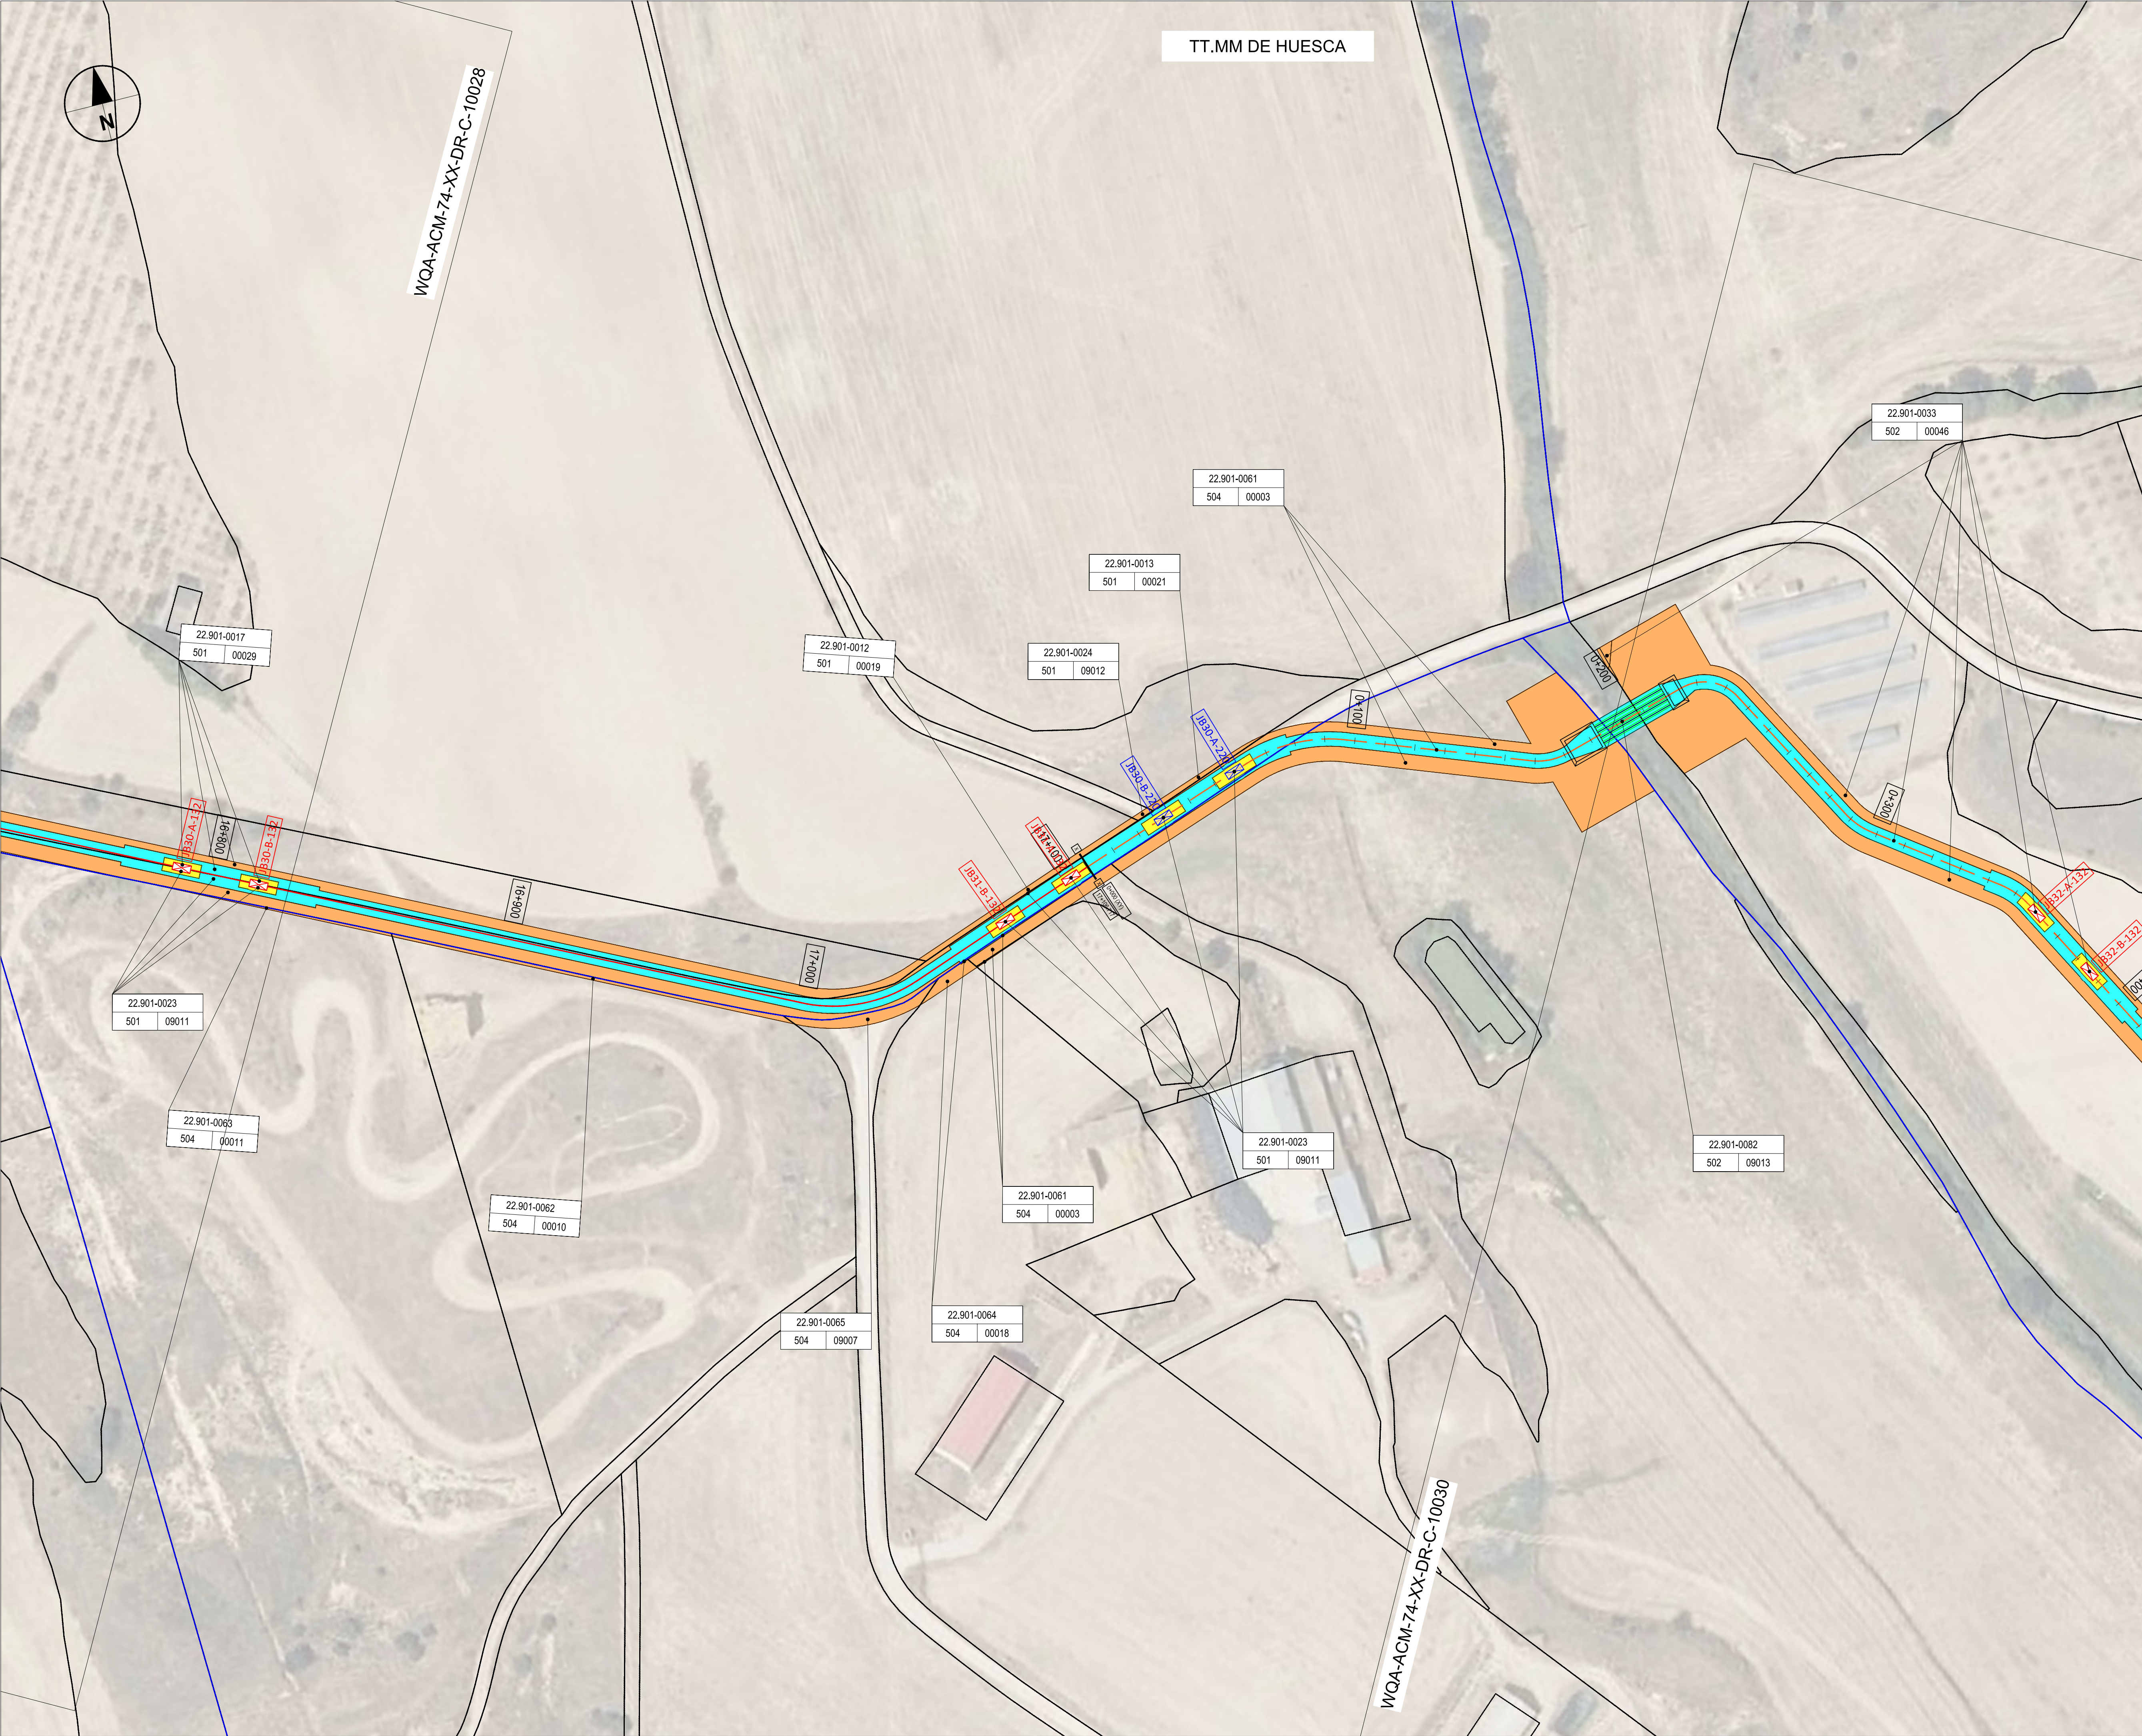

NOTES / NOTAS

KEYNOTES / NOTAS CLAVE

- LEGEND / LEYENDA
- SUBPLOT BOUNDARY / LIMITE DE SUBPARCELA
 - PLOT BOUNDARY / LIMITE DE PARCELA
 - SECTOR BOUNDARY / LIMITE DE POLIGONO-MANZANA
 - MUNICIPALITY BOUNDARY / LIMITE DE MUNICIPIO
 - PERMANENT FULLY RESTRICTIVE USE EASEMENT ZONE / SERVIDUMBRE TOTAL
 - PERMANENT PARTIALLY RESTRICTIVE USE EASEMENT ZONE / SERVIDUMBRE PARCIAL
 - TEMPORARY WORKING ZONE / OCUPACION TEMPORAL
 - URBAN LAND / SUELO URBANO:
 - A: ORDER NUMBER / Nº DE ORDEN
 - B: CADASTRAL REFERENCE / REFERENCIA CATASTRAL
 - RURAL LAND / SUELO RURAL:
 - A: ORDER NUMBER / Nº DE ORDEN
 - B: SECTOR / Nº DE POLIGONO
 - C: PLOT / Nº DE PARCELA
 - PROPOSED DUCTING (SEE C-30000 SHEET FOR DETAILS) / CANALIZACIONES PROPUESTAS (VER HOJA C-30000 PARA DETALLES)
 - 2x132kV + 2x220kV DUCTING (DETAIL 1) / CANALIZACION 2x132kV+2x220kV (DETALLE 1)
 - 2x132kV DUCTING (DETAIL 3) / CANALIZACION 2x132kV (DETALLE 3)
 - 2x220kV DUCTING (DETAIL 4) / CANALIZACION 2x220kV (DETALLE 4)
 - 220-JB JOINT BAYS 220-JBXX / CÁMARAS DE EMPALME 220-JBXX
 - 132-JB JOINT BAYS 132-JBXX / CÁMARAS DE EMPALME 132-JBXX
 - XX (A/B) = NUMBER OF BAYS / NÚMERO DE CÁMARAS

REV	DATE / FECHA	DESCRIPTION / DESCRIPCION	DRN ENG CHK APP
A	07 MAR 25	PIGA EJECUTIVO	JF AG DC JS

CONFIDENTIAL / CONFIDENCIAL
IF YOU HAVE RECEIVED IT IN ERROR, PLEASE CONTACT THE PROJECT MANAGER. IF YOU HAVE RECEIVED IT IN ERROR, PLEASE CONTACT THE PROJECT MANAGER.

MECHANICAL ENGINEER / INGENIERO MECANICO:	ELECTRICAL ENGINEER / INGENIERO ELECTRICO: AECOM ÁLVARO GONZÁLEZ +34 915 487 790 Alfonso XII, 62, 5th floor Madrid, 28014, Spain
CIVIL ENGINEER / INGENIERO CIVIL: AECOM ANTONIO GARCIA +34 915 487 790 Alfonso XII, 62, 5th floor Madrid, 28014, Spain	STRUCTURAL ENGINEER / INGENIERO DE ESTRUCTURAS: AECOM ROBERTO FERNÁNDEZ COIMM 11.207 Alfonso XII, 62, Madrid
ARCHITECT / ARQUITECTO:	ENGINEER OF RECORD / INGENIERO REDACTOR DEL PROYECTO: AECOM ROBERTO FERNÁNDEZ COIMM 11.207 Alfonso XII, 62, Madrid



PROJECT / PROYECTO: WQA

TITLE / TÍTULO: LAND ACQUISITION - PLAN SHEET 29 / EXPROIACIONES - PLANTA HOJA 29

SHEET NO / HOJAS NO: C-00039

FILE NO / FICHERO: WQA-ACM-74-XX-DR-C-00039
PAPER SIZE / TAMAÑO HOJA: ISO A1
SCALE / ESCALA: 1:1.000
REV: A

PRINT IN COLOUR

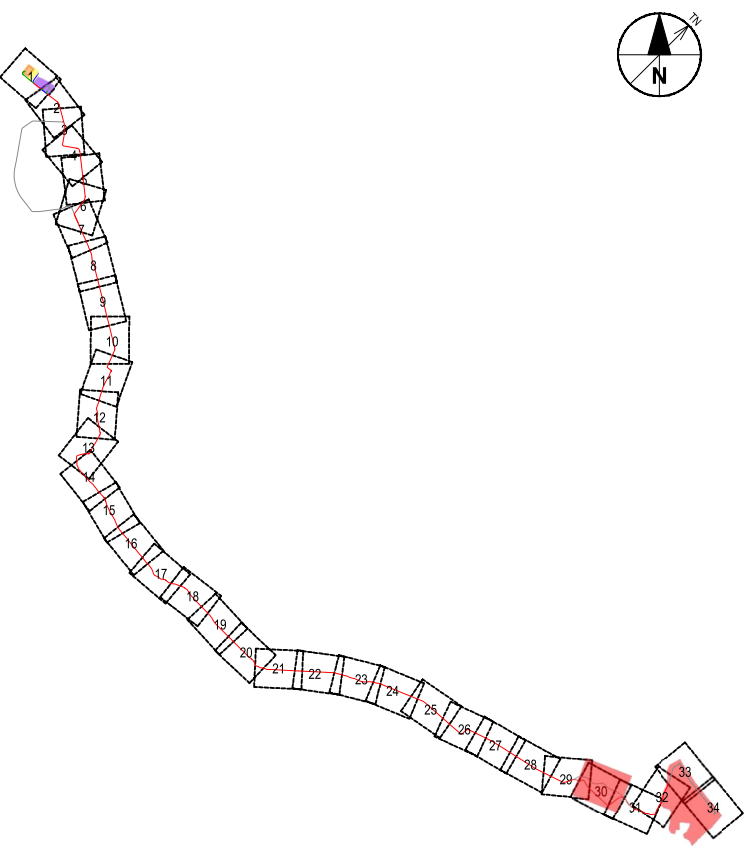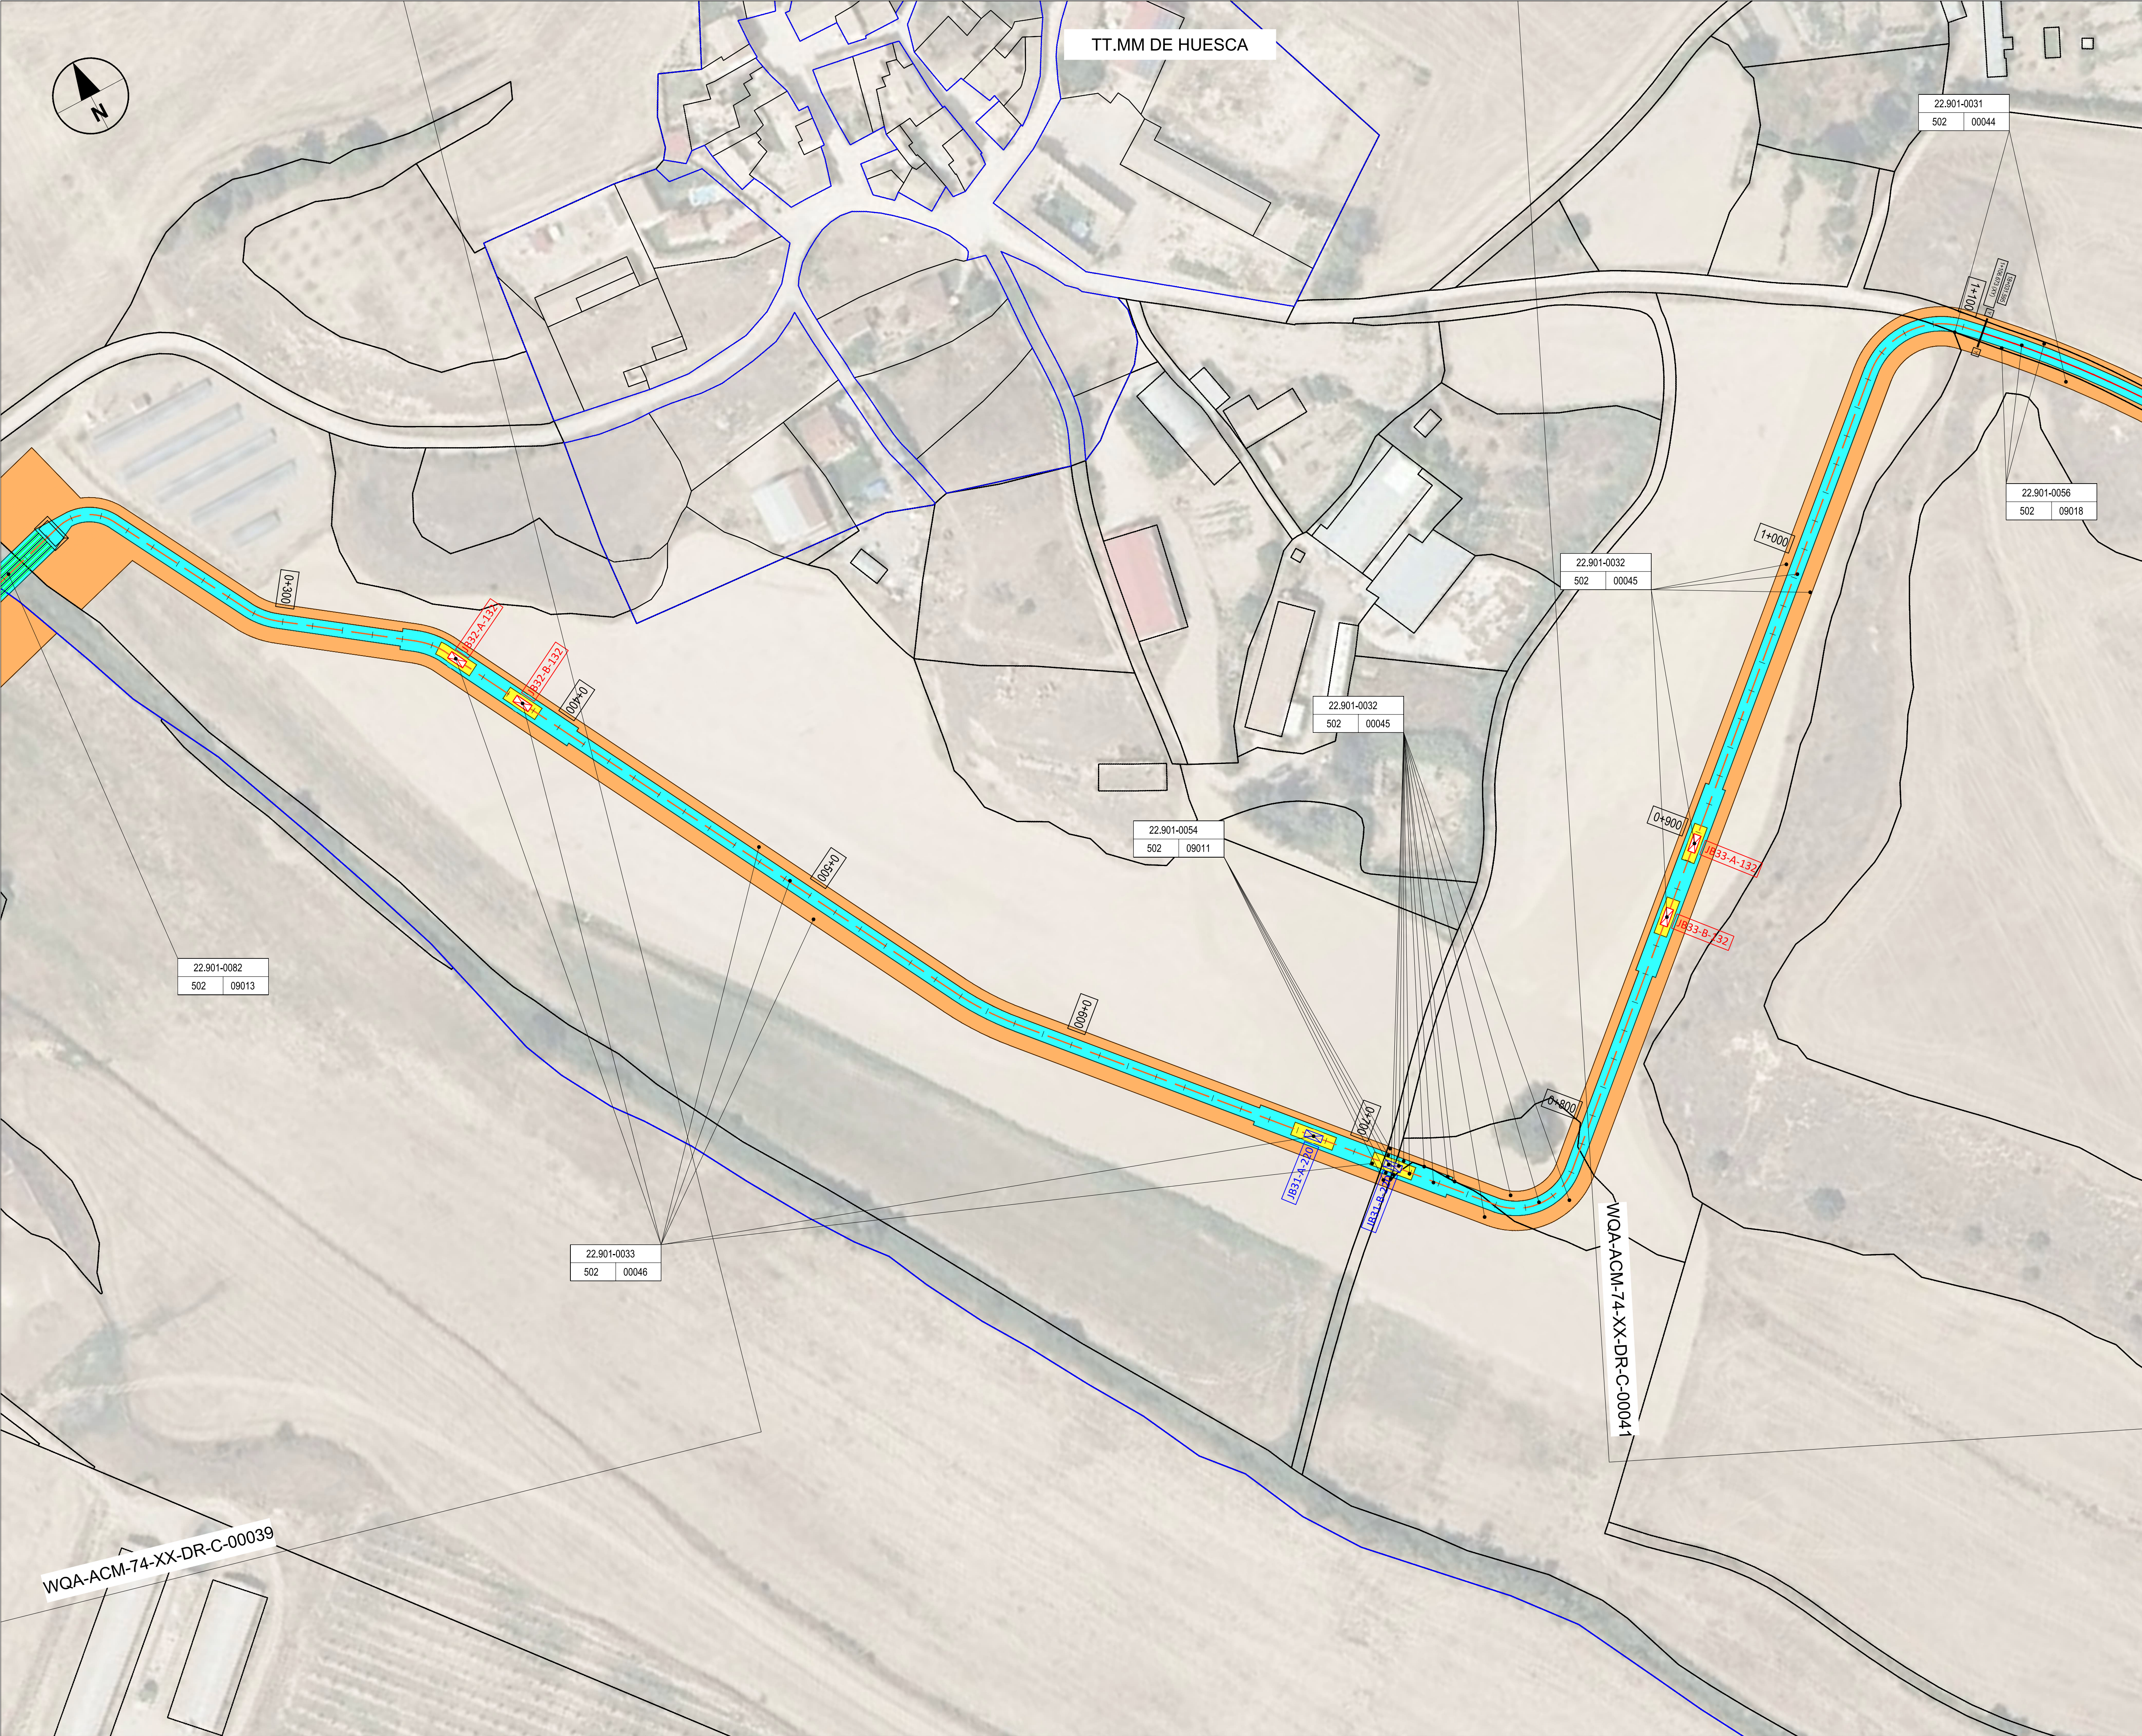

NOTES / NOTAS

KEYNOTES / NOTAS CLAVE

LEGEND / LEYENDA

- SUBPLOT BOUNDARY / LIMITE DE SUBPARCELA
- PLOT BOUNDARY / LIMITE DE PARCELA
- SECTOR BOUNDARY / LIMITE DE POLIGONO-MANZANA
- MUNICIPALITY BOUNDARY / LIMITE DE MUNICIPIO
- PERMANENT FULLY RESTRICTIVE USE
EASEMENT ZONE / SERVIDUMBRE TOTAL
- PERMANENT PARTIALLY RESTRICTIVE USE
EASEMENT ZONE / SERVIDUMBRE PARCIAL
- TEMPORARY WORKING ZONE / OCUPACION TEMPORAL
- URBAN LAND / SUELO URBANO:
A: ORDER NUMBER / Nº DE ORDEN
B: CADASTRAL REFERENCE / REFERENCIA CATASTRAL
- RURAL LAND / SUELO RURAL:
A: ORDER NUMBER / Nº DE ORDEN
B: SECTOR / Nº DE POLIGONO
C: PLOT / Nº DE PARCELA
- PROPOSED DUCTING (SEE C-30000 SHEET FOR DETAILS) / CANALIZACIONES PROPUESTAS (VER HOJA C-30000 PARA DETALLES)
2x132kV + 2x220kV DUCTING (DETAIL 1) / CANALIZACION 2x132kV+2x220kV (DETALLE 1)
2x132kV DUCTING (DETAIL 3) / CANALIZACION 2x132kV (DETALLE 3)
2x220kV DUCTING (DETAIL 4) / CANALIZACION 2x220kV (DETALLE 4)
- 220-JB JOINT BAYS 220-JBXX / CÁMARAS DE EMPALME 220-JBXX
- 132-JB JOINT BAYS 132-JBXX / CÁMARAS DE EMPALME 132-JBXX
- XX (A/B) = NUMBER OF BAYS / NÚMERO DE CÁMARAS

REV	DATE / FECHA	DESCRIPTION / DESCRIPCION	DRN ENG CHK APP
A	07 MAR 23	PIGA EJECUTIVO	JF AG DC JS

CONFIDENTIAL / CONFIDENCIAL
ANY UNAUTHORIZED USE OR REPRODUCTION OF THIS DOCUMENT IN WHOLE OR IN PART IS PROHIBITED. DELETE THIS DOCUMENT IF YOU HAVE RECEIVED IT IN ERROR. / CUALQUIER USO O REPRODUCCIÓN NO AUTORIZADA DE ESTE DOCUMENTO EN SU TOTALIDAD O EN PARTE, ESTÁ PROHIBIDA. ELIMINE ESTE DOCUMENTO SI LO HA RECIBIDO POR ERROR

MECHANICAL ENGINEER / INGENIERO MECÁNICO:	ELECTRICAL ENGINEER / INGENIERO ELÉCTRICO: AECOM ÁLVARO GONZÁLEZ +34 915 487 790 Alfonso XII, 62, 5th floor Madrid, 28014, Spain
CIVIL ENGINEER / INGENIERO CIVIL: AECOM ANTONIO GARCIA +34 915 487 790 Alfonso XII, 62, 5th floor Madrid, 28014, Spain	STRUCTURAL ENGINEER / INGENIERO DE ESTRUCTURAS:
ARCHITECT / ARQUITECTO:	ENGINEER OF RECORD / INGENIERO REDACTOR DEL PROYECTO: AECOM ROBERTO FERNÁNDEZ COIMM 11.207 Alfonso XII, 62, Madrid

PROJECT / PROYECTO: WQA

TITLE / TÍTULO: LAND ACQUISITION - PLAN SHEET 30 / EXPROIACIONES - PLANTA HOJA 30

SHEET NO / HOJAS NO: C-00040

FILE NO / FICHERO: WQA-ACM-74-XX-DR-C-00040
PAPER SIZE / TAMAÑO HOJA: ISO A1
SCALE / ESCALA: 1:1.000
REV: A

PRINT IN COLOUR



