


C Este documento es propiedad de HEYMO INGENIERIA S.A.U.
Queda prohibida su reproducción, préstamo o uso por
terceros a menos que HEYMO INGENIERIA S.A.U.
lo autorice expresamente.

PLANO REALIZADO CON SISTEMA DE DISEÑO GRAFICO "AUTOCAD"
AUTOCAD 2013
23313-0-PG-001 PLANO GENERAL
máquinas, febrero 19, 2025
ECASTRONUNO

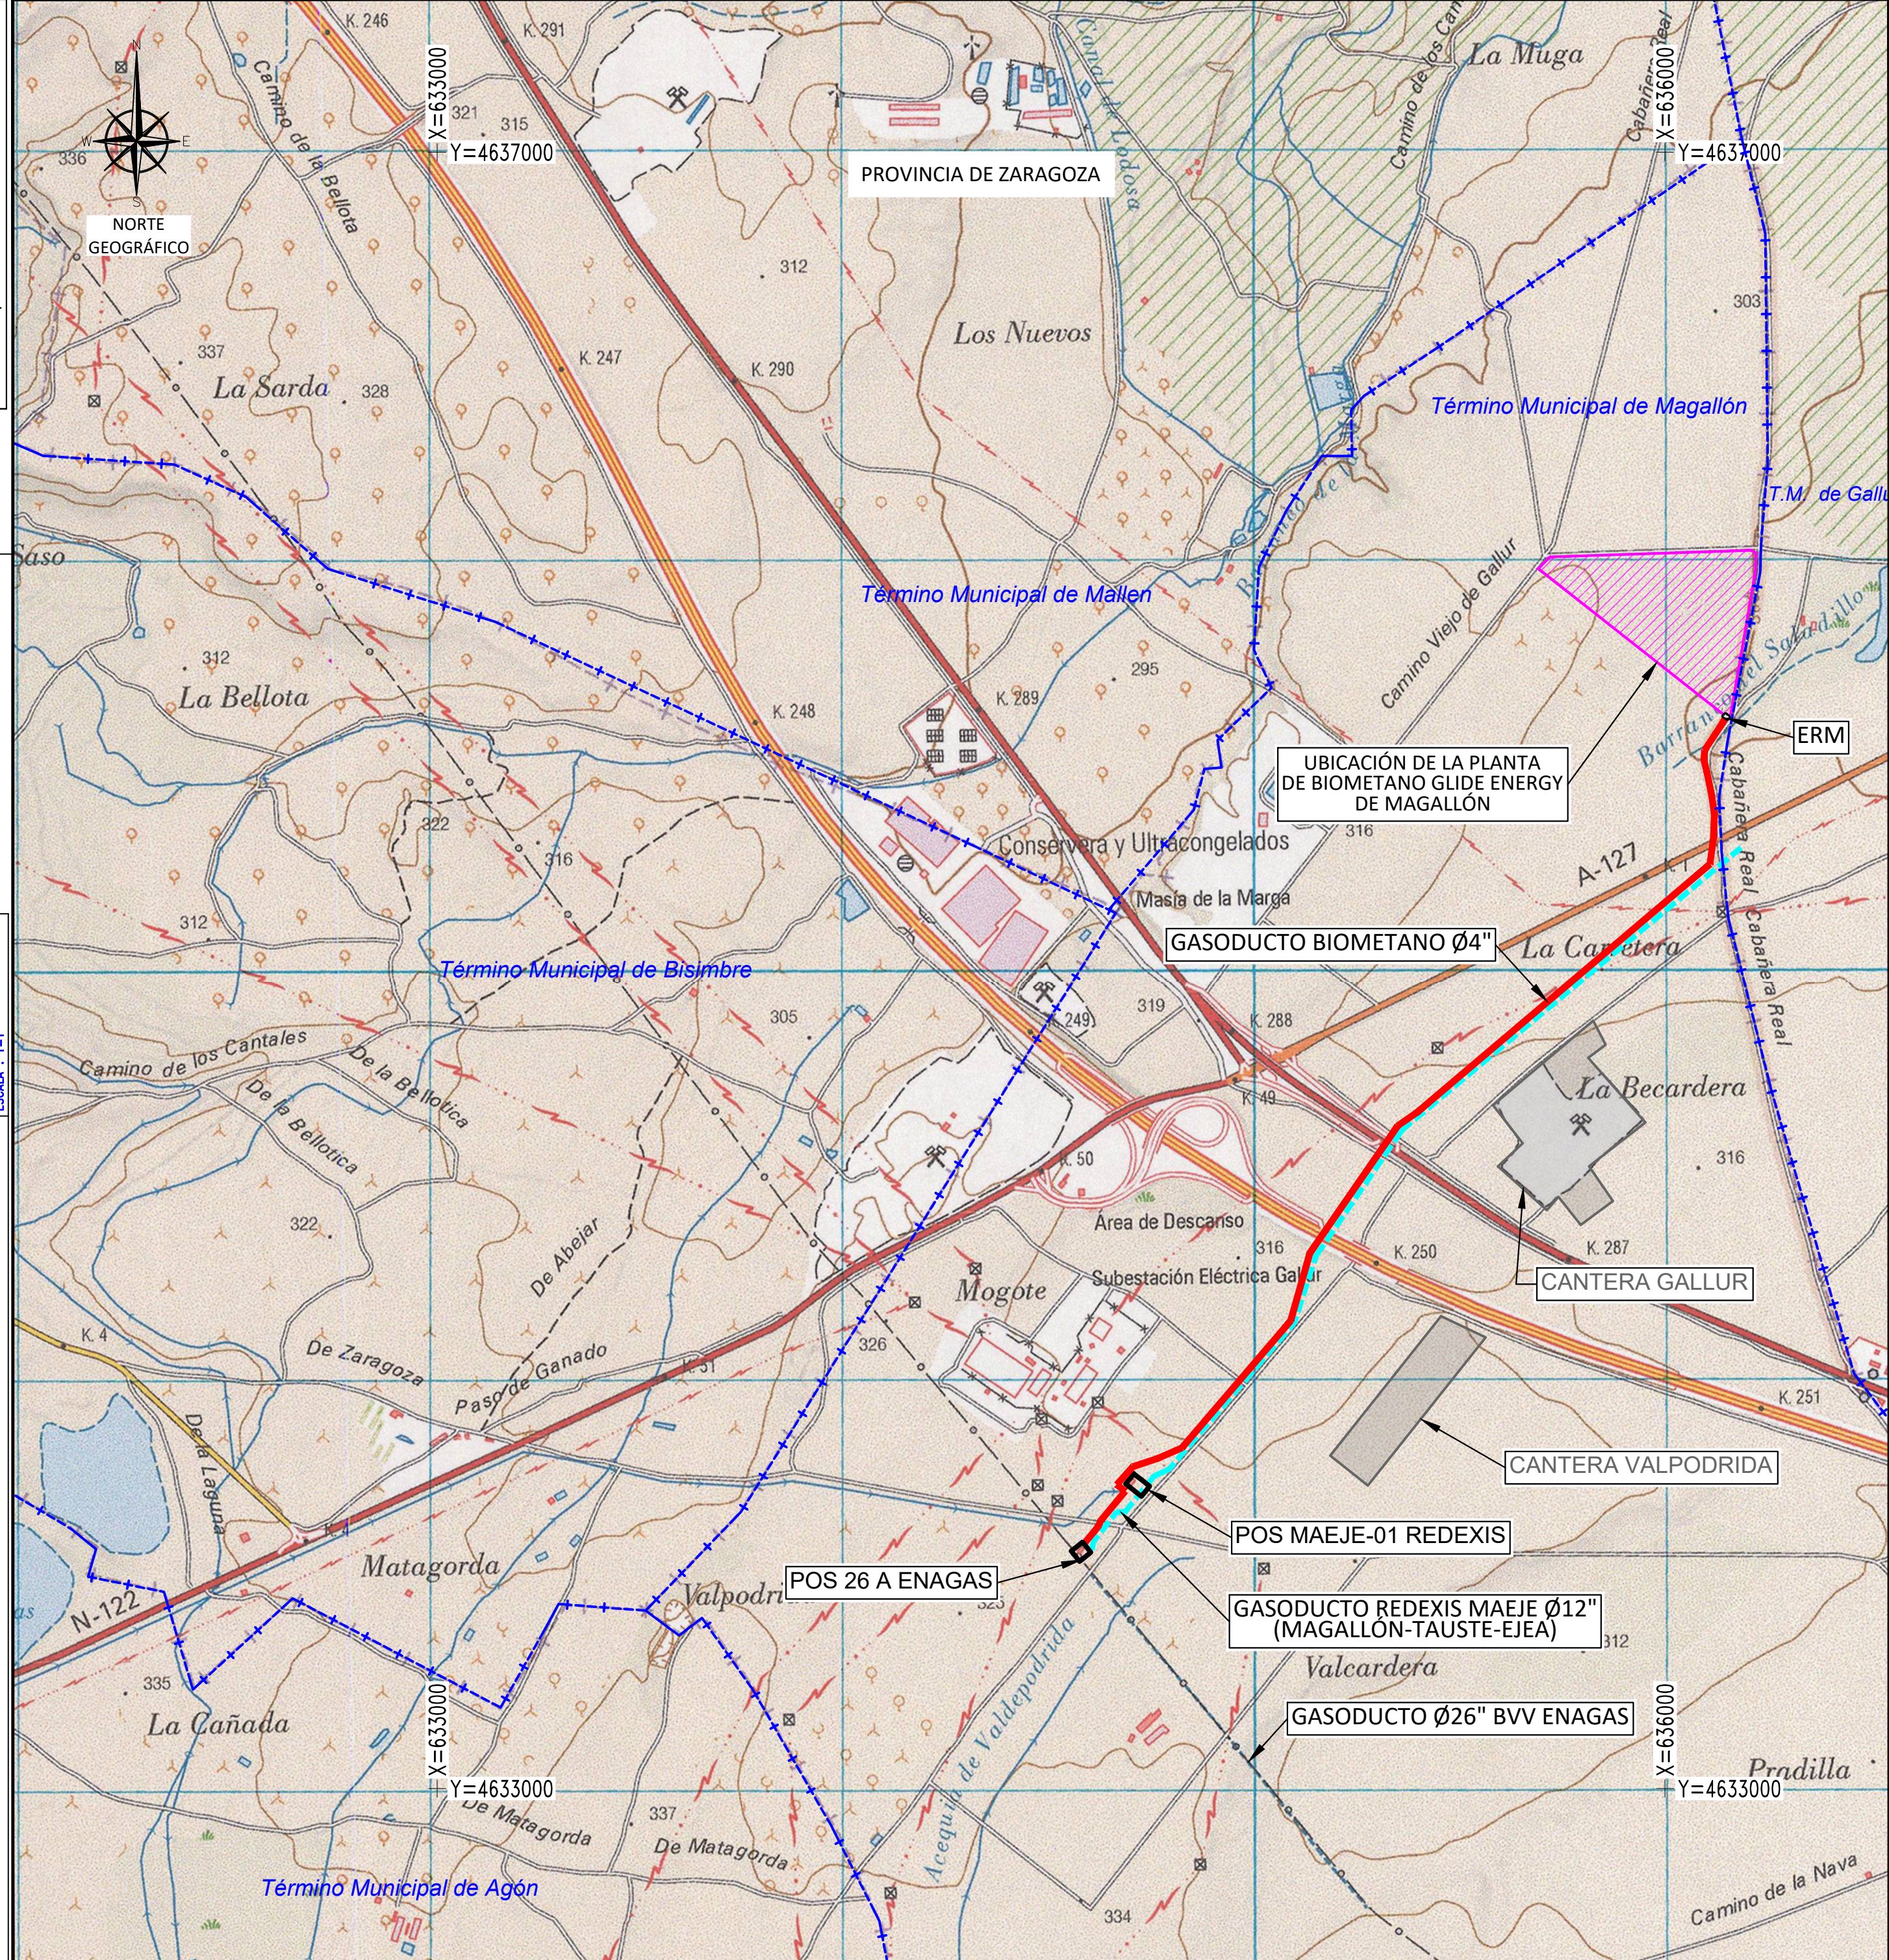

DOCUMENTOS DE REFERENCIA

DOC. No.	DESCRIPCIÓN
PLANO SITUACIÓN E=1:50.000	

LEYENDA

Gasoducto de Biometano Ø4"	
Limite Municipal	
Gasoductos existentes	

NOTAS

- Sistema de Coordenadas: UTM/ETRS89/30N
- Coordenadas en metros.

REV	FECHA	DESCRIPCIÓN	DIBUJADO DISCIPLINA	COMPROBADO DISCIPLINA	APROBADO PROYECTO
02	19-02-25	INCLUSIÓN DERECHOS MINEROS AFECTADOS	E.C.S.	C.A.Z.	L.L.M.
01	10-09-24	EMITIDO PARA INFORMACIÓN	E.C.S.	F.G.M.	L.L.M.
00	11-03-24	PARA COMENTARIOS	L.H.B.	C.A.Z.	F.G.M.

TECNICAS REUNIDAS

Nº PROYECTO
23313

PROYECTO
PROYECTO DE AUTORIZACIÓN DE
INSTALACIONES

UBICACIÓN
MAGALLÓN (ZARAGOZA)

TÍTULO
GASODUCTO DE BIOMETANO
PLANO GENERAL

BIOMETANO MAGALLÓN, S.L.

ESCALA(S)	FORMATO	HOJA	CÓDIGO DE DOCUMENTO	REVISIÓN
12.000	A2	1 DE 1	23313-0-PG-001	02

CÓDIGO-CAD
23313-0-PG-001_PLANO GENERAL.DWG