


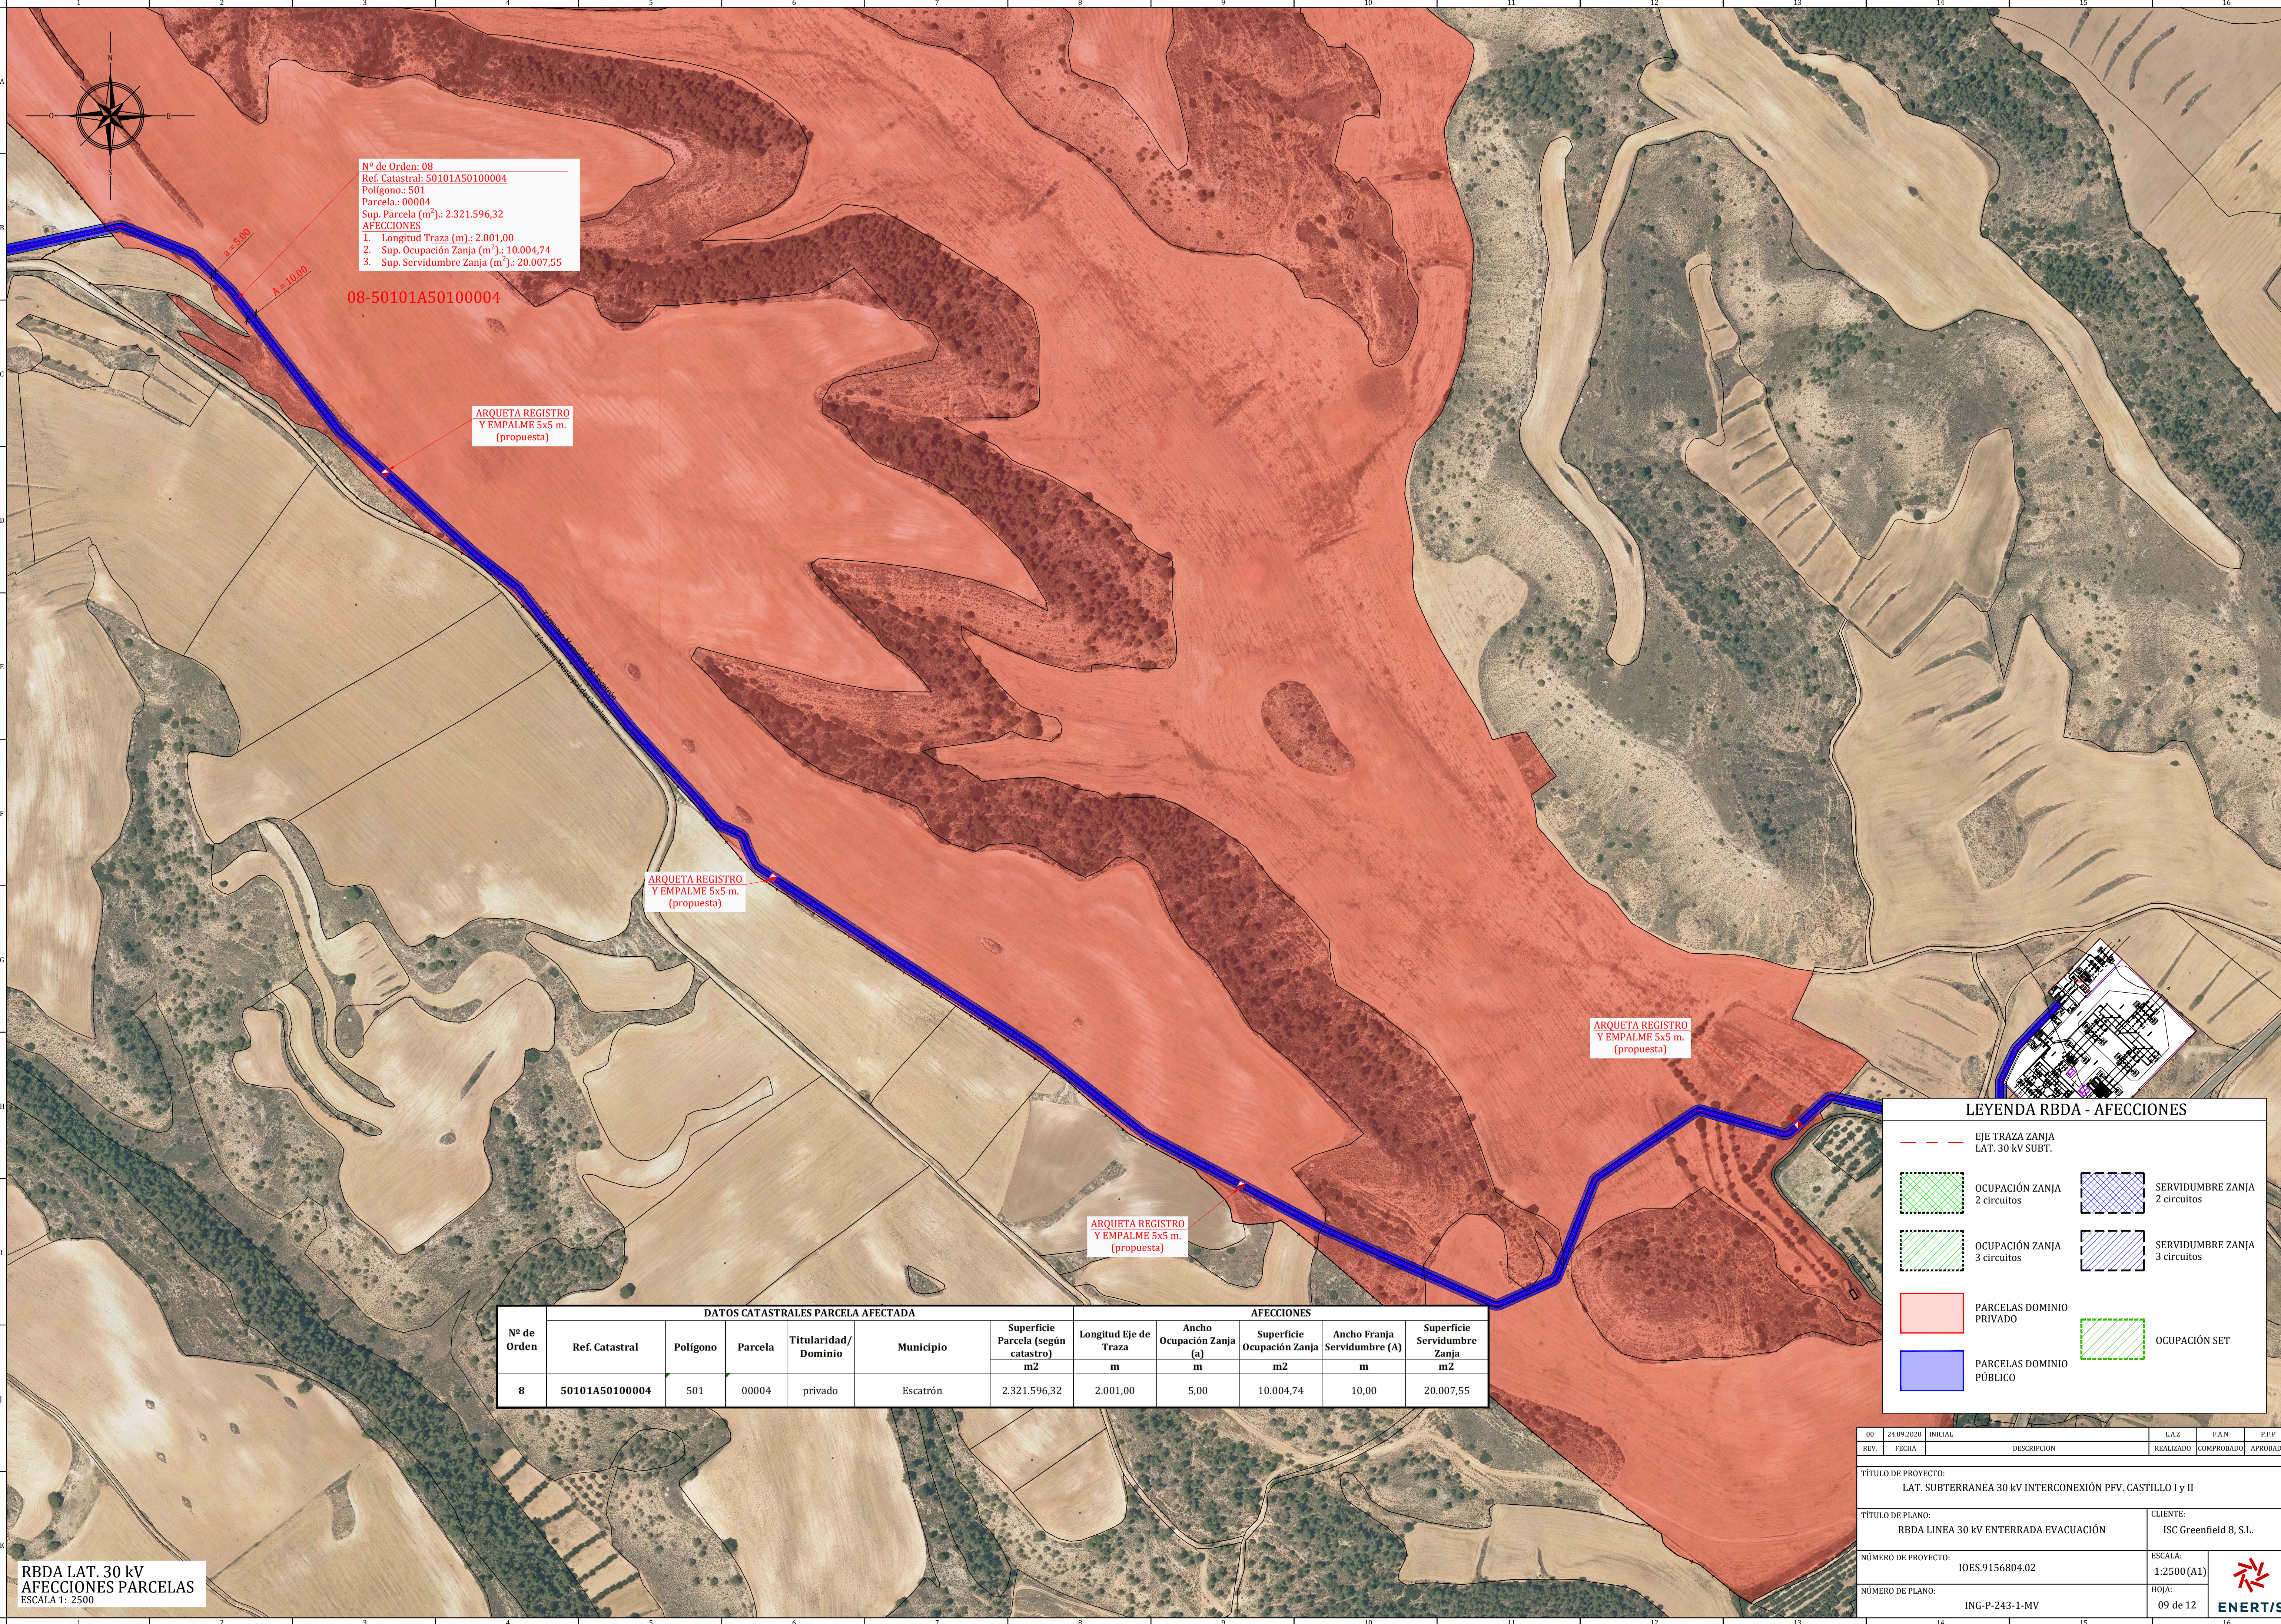

RBDA LAT. 30 kV
AFECCIONES PARCELAS
ESCALA 1: 2500

Nº de Orden: 08
Ref. Catastral: 50101A50100004
Polígono: 501
Parcela: 00004
Sup. Parcela (m²): 2.321.596,32
AFECCIONES
1. Longitud Trazo (m): 2.001,00
2. Sup. Ocupación Zanja (m²): 10.004,74
3. Sup. Servidumbre Zanja (m²): 20.007,55

08-50101A50100004

ARQUETA REGISTRO
Y EMPALME 5x5 m.
(propuesta)

ARQUETA REGISTRO
Y EMPALME 5x5 m.
(propuesta)

ARQUETA REGISTRO
Y EMPALME 5x5 m.
(propuesta)

ARQUETA REGISTRO
Y EMPALME 5x5 m.
(propuesta)

Nº de Orden	DATOS CATASTRALES PARCELA AFECTADA					AFECCIONES					
	Ref. Catastral	Polígono	Parcela	Titularidad/ Dominio	Municipio	Superficie Parcela (según catastro)	Longitud Eje de Trazo	Ancho Ocupación Zanja (a)	Superficie Ocupación Zanja	Ancho Franja Servidumbre (A)	Superficie Servidumbre Zanja
						m2	m	m	m2	m	m2
8	50101A50100004	501	00004	privado	Escatrón	2.321.596,32	2.001,00	5,00	10.004,74	10,00	20.007,55

LEYENDA RBDA - AFECCIONES

EJE TRAZA ZANJA
LAT. 30 kV SUBT.

OCUPACIÓN ZANJA
2 circuitos

OCUPACIÓN ZANJA
3 circuitos

PARCELAS DOMINIO PRIVADO

PARCELAS DOMINIO PÚBLICO

SERVIDUMBRE ZANJA
2 circuitos

SERVIDUMBRE ZANJA
3 circuitos

OCUPACIÓN SET

00	24.09.2020	INICIAL		LAZ	F.A.N	P.F.P
REV.	FECHA	DESCRIPCION		REALIZADO	COMPROBADO	APROBADO
TÍTULO DE PROYECTO: LAT. SUBTERRANEA 30 kV INTERCONEXIÓN PFV. CASTILLO I y II						
TÍTULO DE PLANO: RBDA LINEA 30 kV ENTERRADA EVACUACIÓN				CLIENTE: ISC Greenfield B, S.L.		
NÚMERO DE PROYECTO: IOES.9156804.02				ESCALA: 1:2500 (A1)		
NÚMERO DE PLANO: ING-P-243-1-MV				HOJA: 09 de 12		