



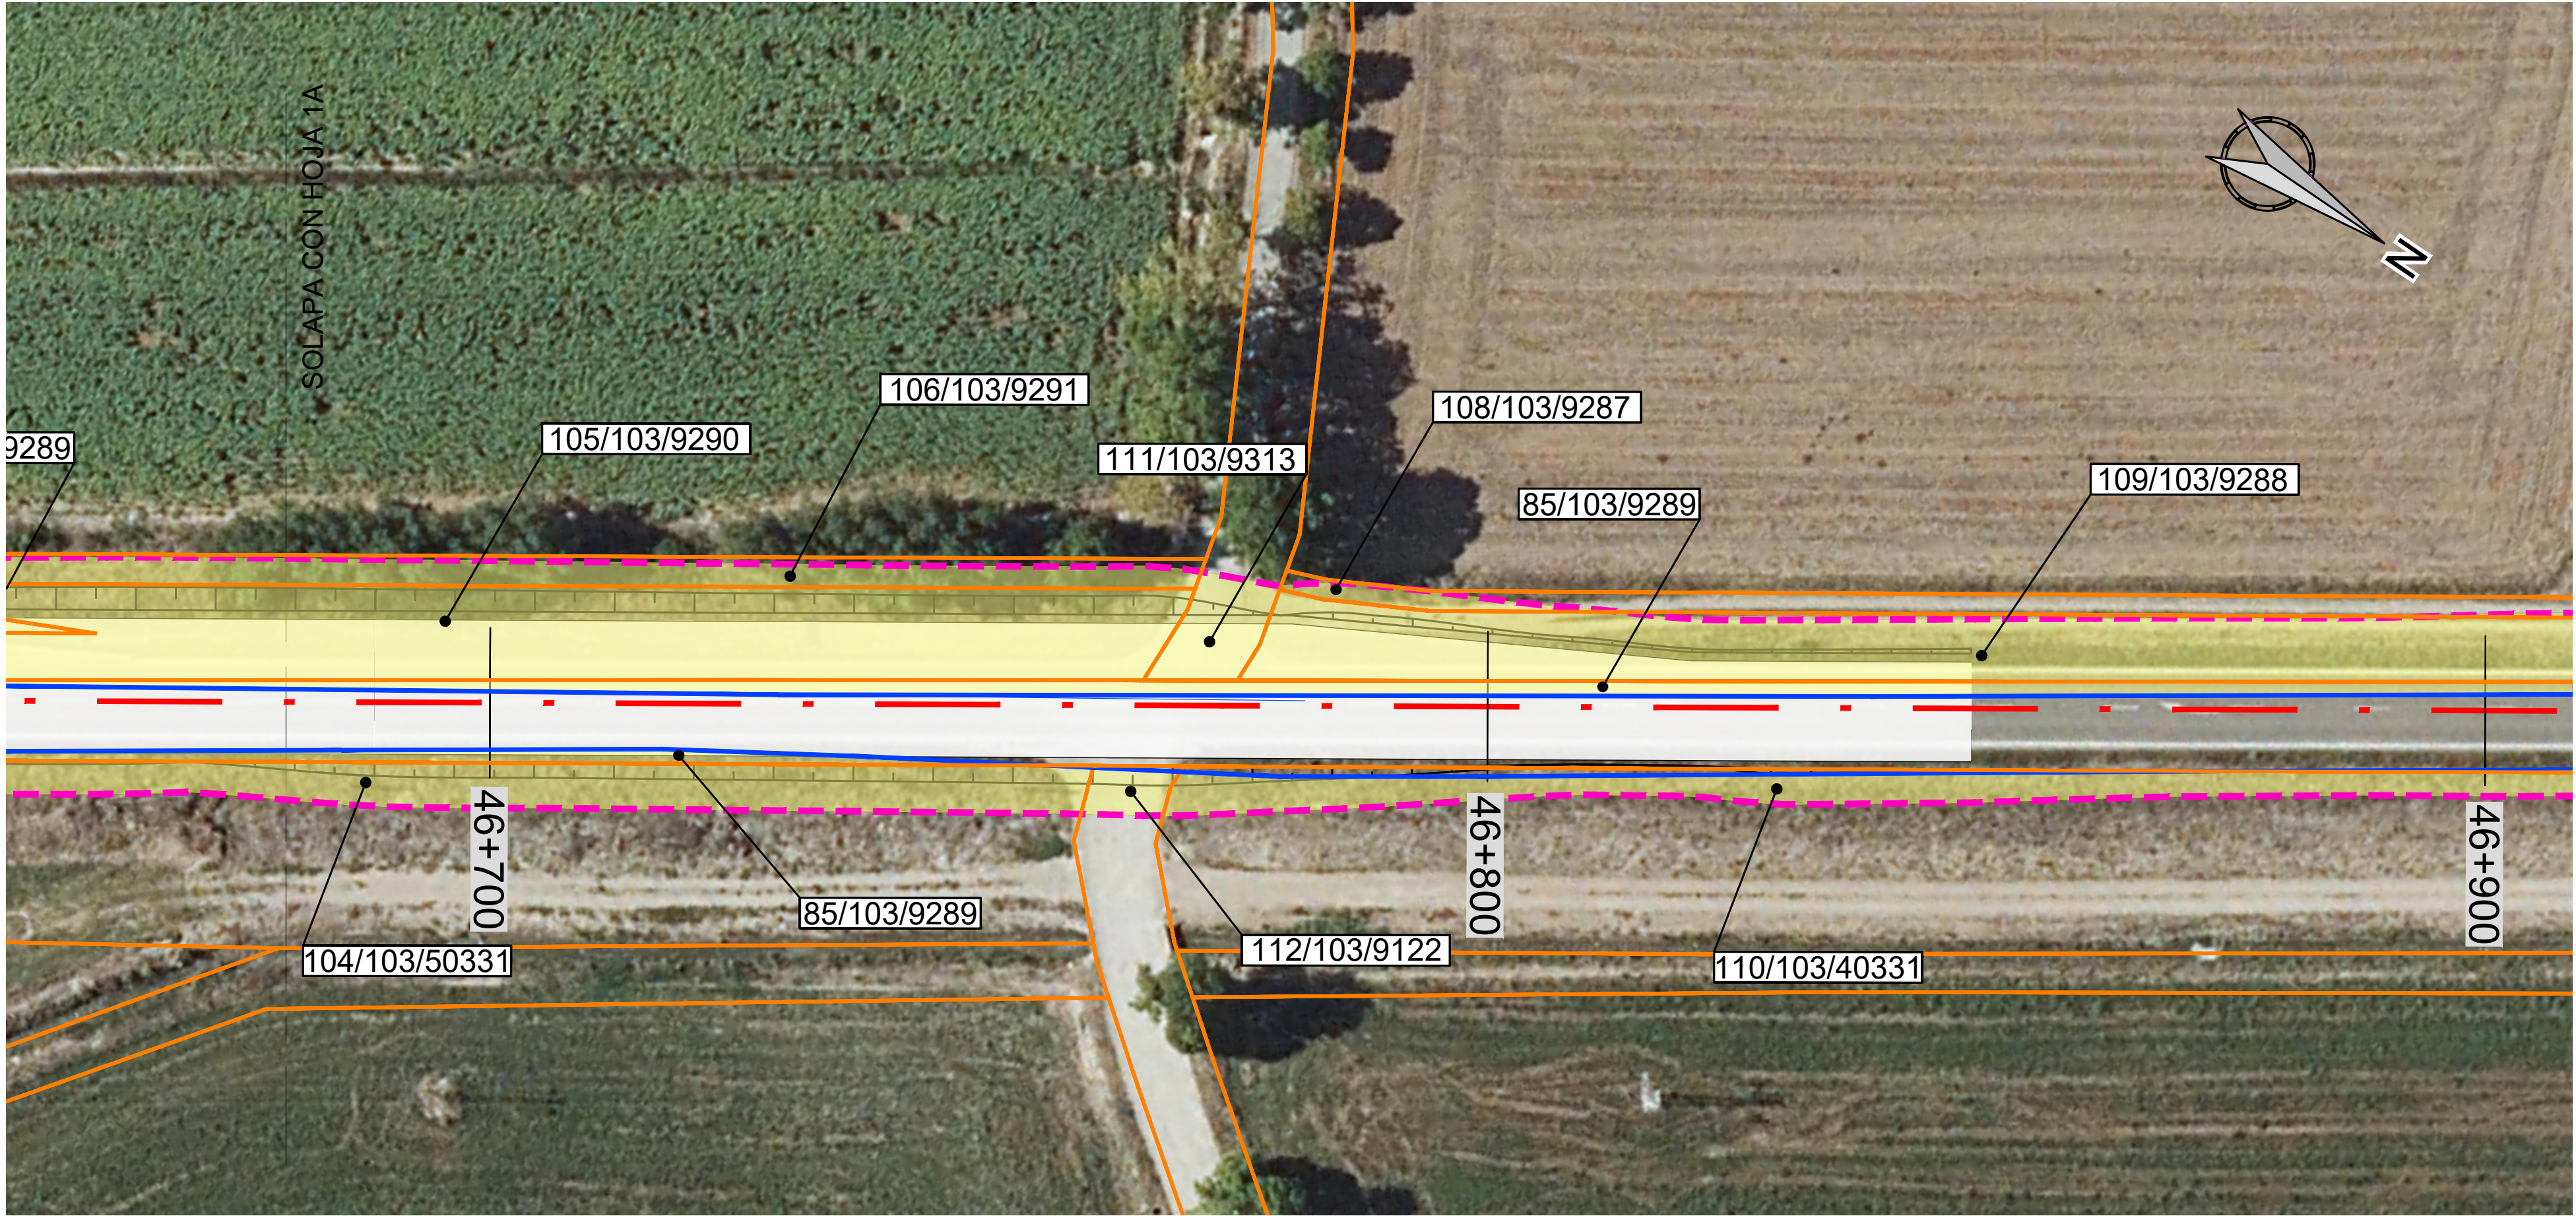

X/X/X	Nº ORDEN / POLÍGONO / PARCELA
—	LÍMITE DE PARCELA
- - -	LÍMITE DE OCUPACIÓN
—	CARRETERA ANTIGUA
■	OCUPACIÓN

NOM. FICHERO607771-IT08-U06-A127-DR-1500-LE-EXPRO-INTER-D01.dwg

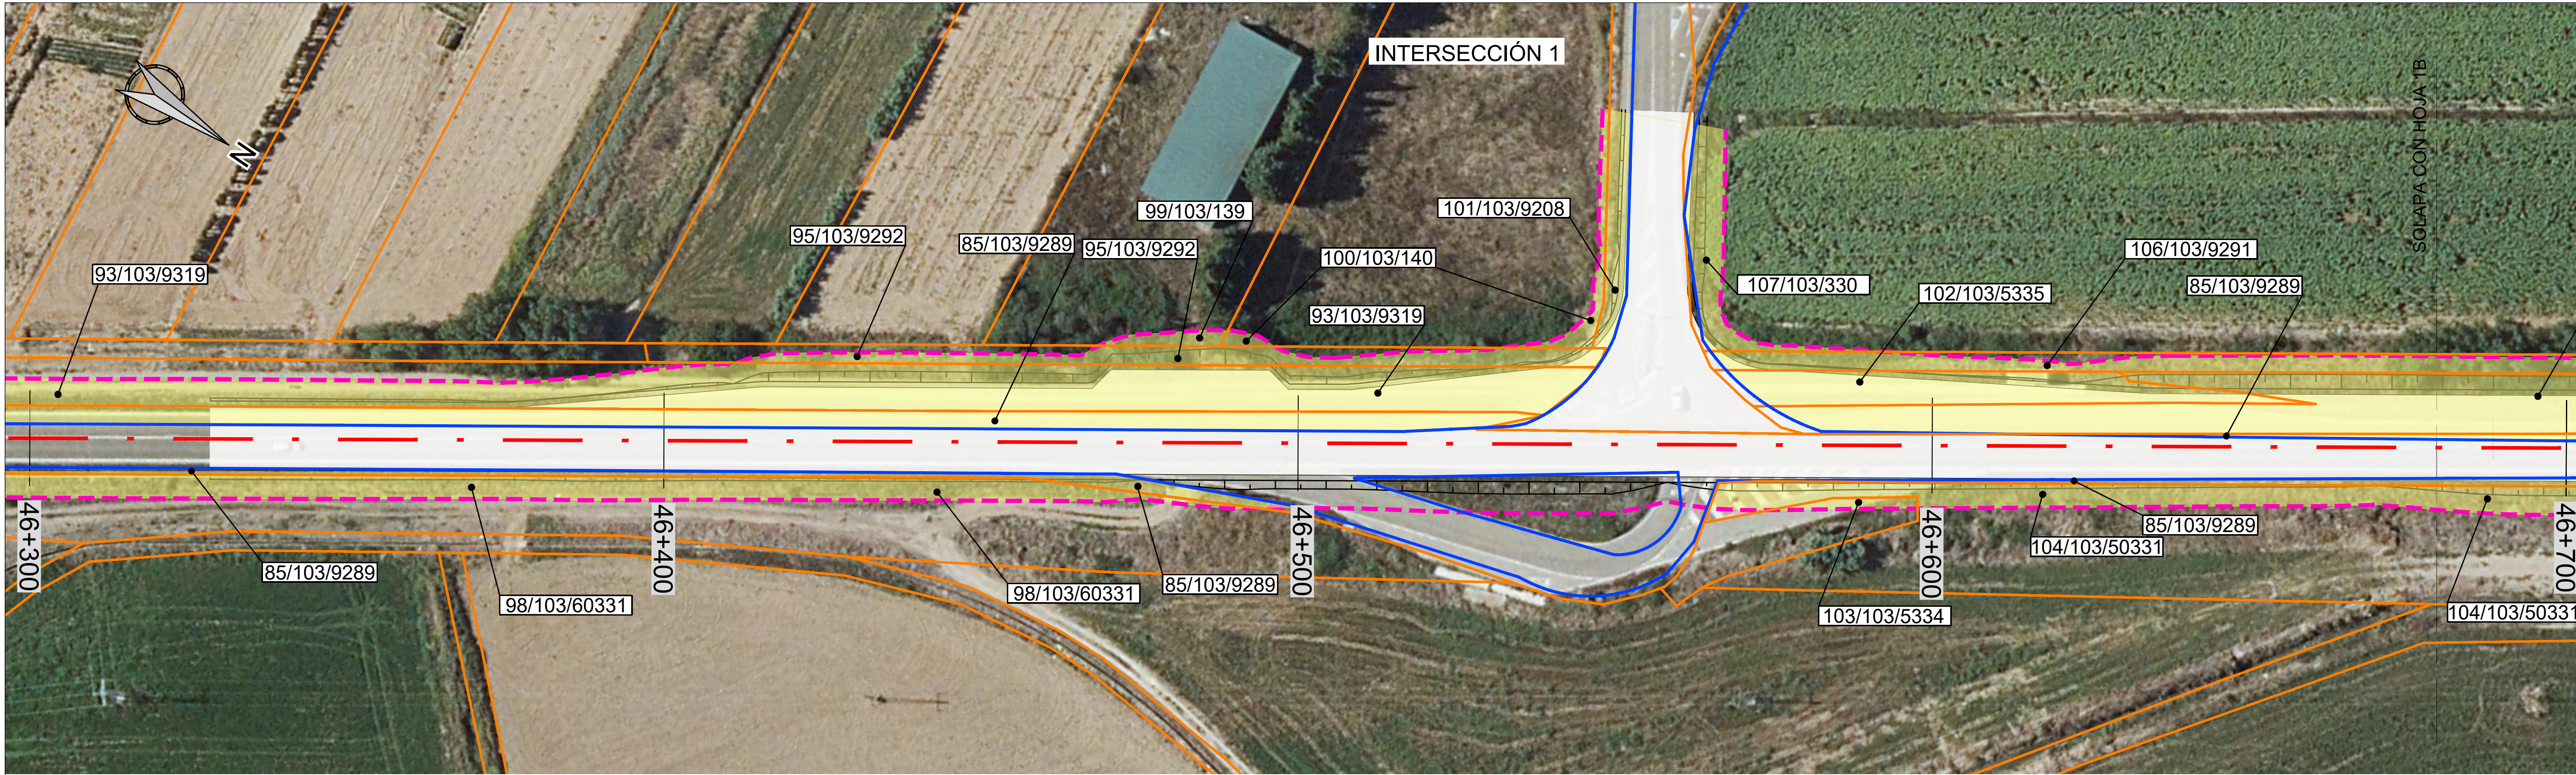

Departamento de Vertebración
del Territorio, Movilidad y Vivienda

DIRECCIÓN GENERAL
DE CARRETERAS

EL CONSULTOR



POR EL CONSULTOR
Dª. Berta Serrano Aulló

LA INGENIERA DIRECTORA
DEL PROYECTO
Dª. Celia Bayle Alonso

ESCALA
0 5 10
EN ORIGINAL UNE A1

1 : 500

DESIGNACIÓN DE LA OBRA
PROYECTO DE TRAZADO DEL ITINERARIO Nº 8 "ZARAGOZA NORTE"
DEL PLAN EXTRAORDINARIO DE CARRETERAS DE LA RAA (2020 - 2025)

CLAVE
PT-PEXT-ITI.08



UD. EJECUCIÓN
06

PLANO Nº
15

TÍTULO DEL PLANO
CARRETERA A-127
EXPROPIACIONES

FECHA
MARZO-2022

HOJA 01 DE 02

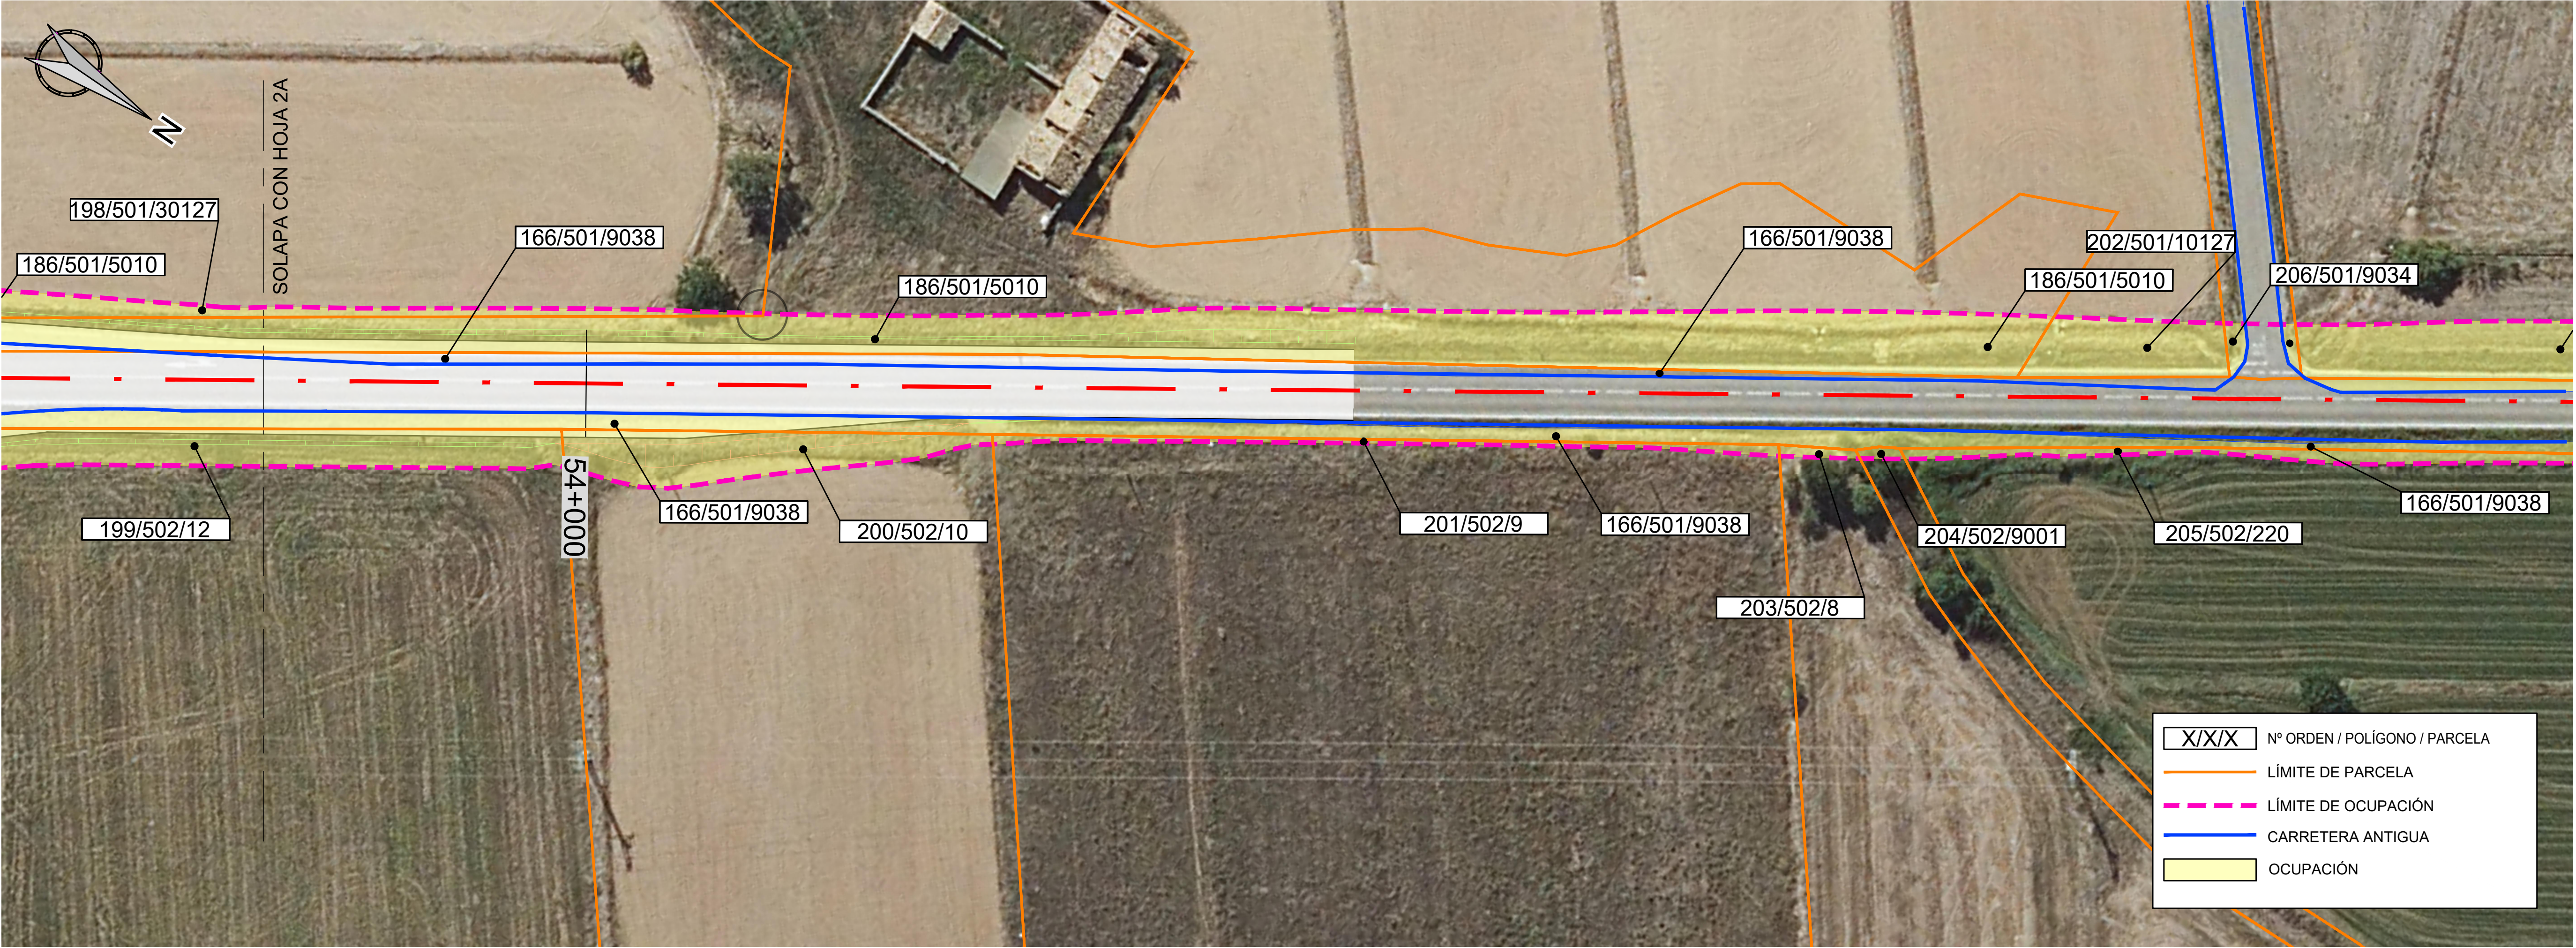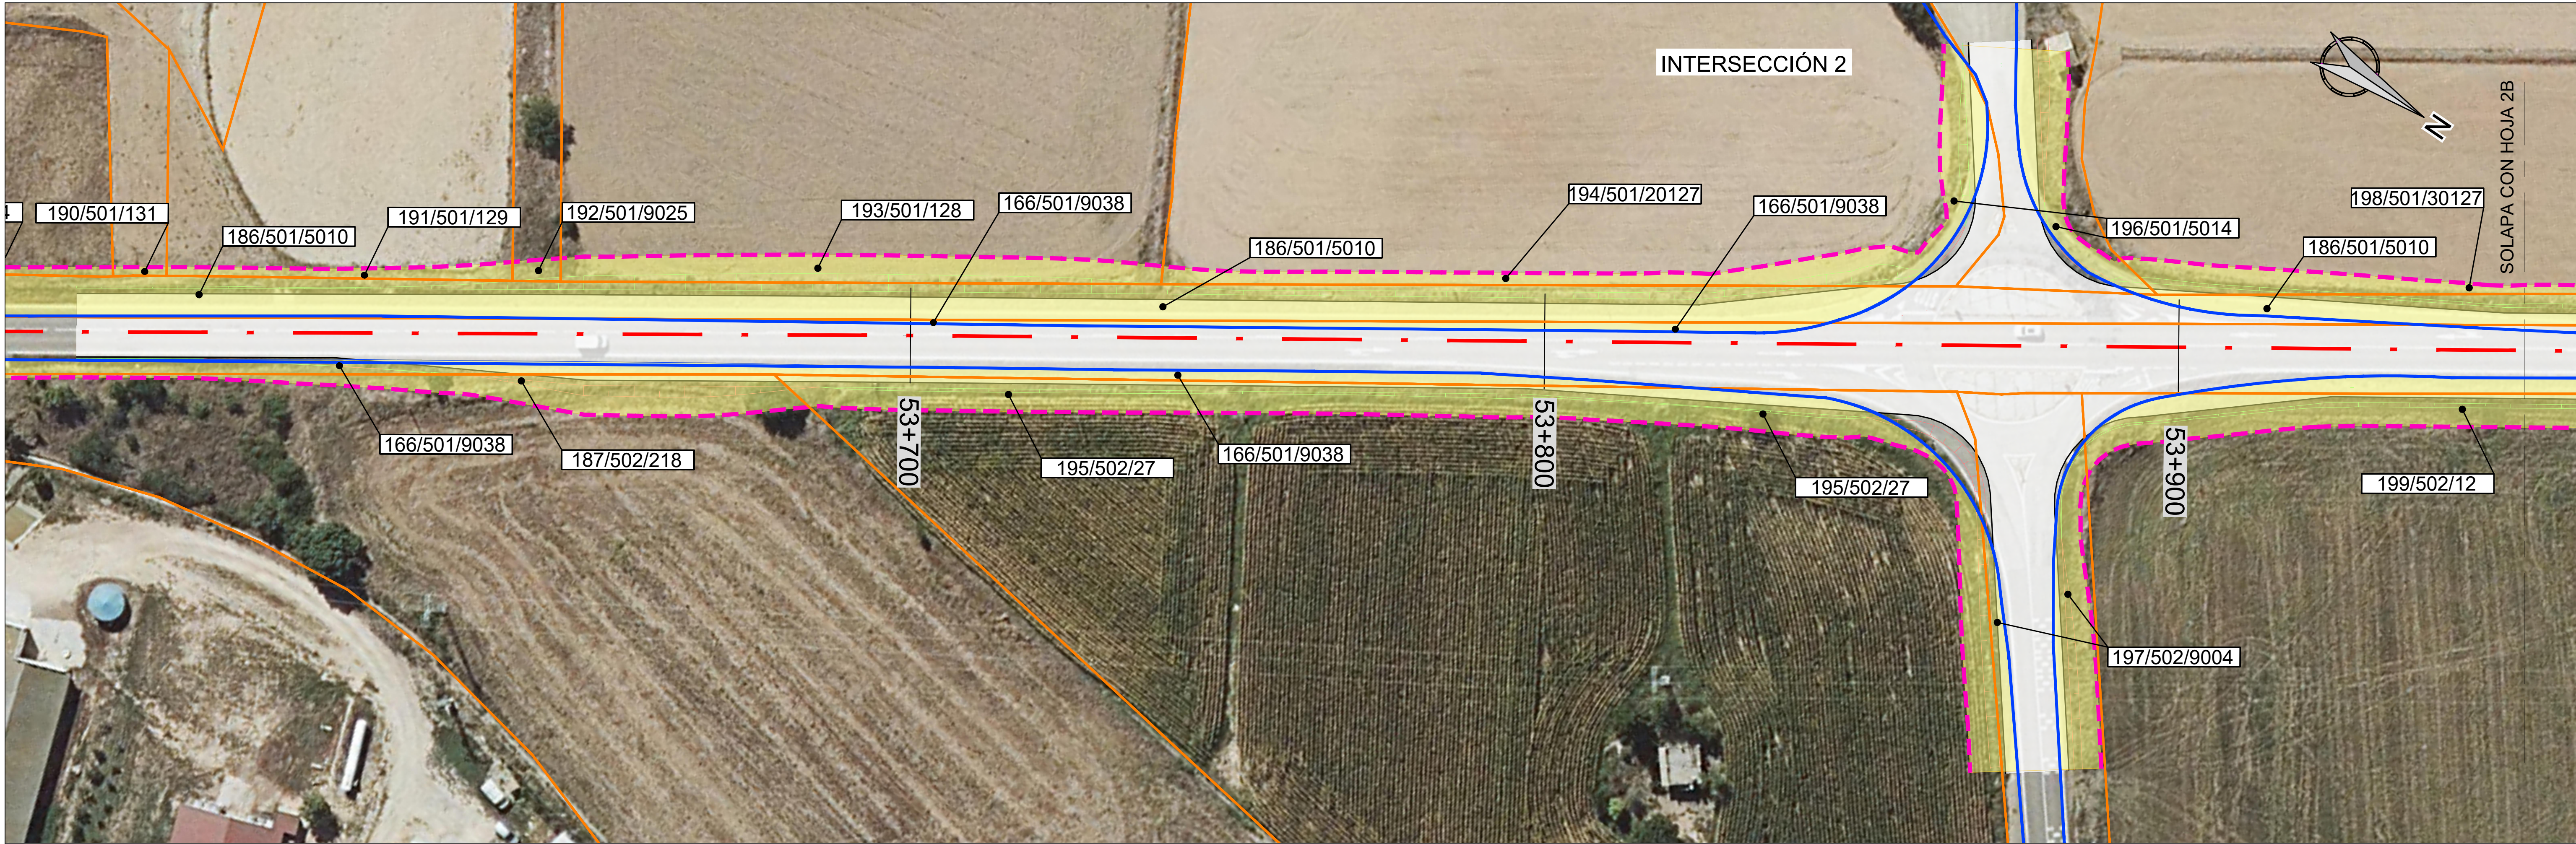

X/X/X	Nº ORDEN / POLÍGONO / PARCELA
—	LÍMITE DE PARCELA
- - -	LÍMITE DE OCUPACIÓN
—	CARRETERA ANTIGUA
■	OCUPACIÓN