

Término Municipal de Teruel

POLÍGONO 4

SOLAPE CON HOJA 2

2
3 243
146m²

65
4 87
620m²

66
4 86
35m²

63
3 237
693m²

64
4 88
1029m²

5
3 9024

62
3 231
197m²

1
3 9021

POLÍGONO 3

LEYENDA

Nº DE ORDEN

Nº DE POLÍGONO

Nº DE PARCELA

SUPERFICIE m²

18

12 9501

131

—

- + -

LÍMITE DE PARCELA

LÍMITE DE SUBPARCELA

LÍMITE DE POLÍGONO

LÍMITE DE TÉRMINO MUNICIPAL

EXPROPIACIÓN

DOMINIO PÚBLICO

OCUPACIÓN TEMPORAL

OCUPACIÓN TEMPORAL Y SERVIDUMBRE

N



Término Municipal de Teruel




POLÍGONO 3

POLÍGONO 5

LEYENDA

Nº DE ORDEN	18	—	LÍMITE DE PARCELA	EXPROPIACIÓN
Nº DE POLÍGONO	12 9501	- - -	LÍMITE DE SUBPARCELA	DOMINIO PÚBLICO
	131	- - - -	LÍMITE DE POLÍGONO	OCUPACIÓN TEMPORAL
Nº DE PARCELA		- + - -	LÍMITE DE TÉRMINO MUNICIPAL	OCUPACIÓN TEMPORAL Y SERVIDUMBRE
SUPERFICIE m²				

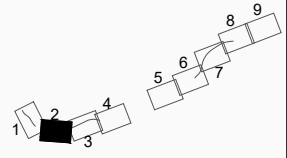

Departamento de Fomento,
Vivienda, Movilidad y Logística

DIRECCIÓN GENERAL
DE CARRETERAS E
INFRAESTRUCTURAS



ESCALA
1:1000
EN ORIGINAL UNE A1

DESIGNACIÓN DE LA OBRA
PROYECTO DE CONSTRUCCIÓN DEL ITINERARIO Nº 9 " TERUEL ESTE-OESTE"
DEL PLAN EXTRAORDINARIO DE CARRETERAS DE LA RAA (2020-2025)


CLAVE
PC-PEXT-ITI.09

UD. EJECUCIÓN
04

PLANO Nº
1

TÍTULO DEL PLANO
EXPROPIACIONES
PLANTA

FECHA
MAYO 2024
HOJA 2 DE 9

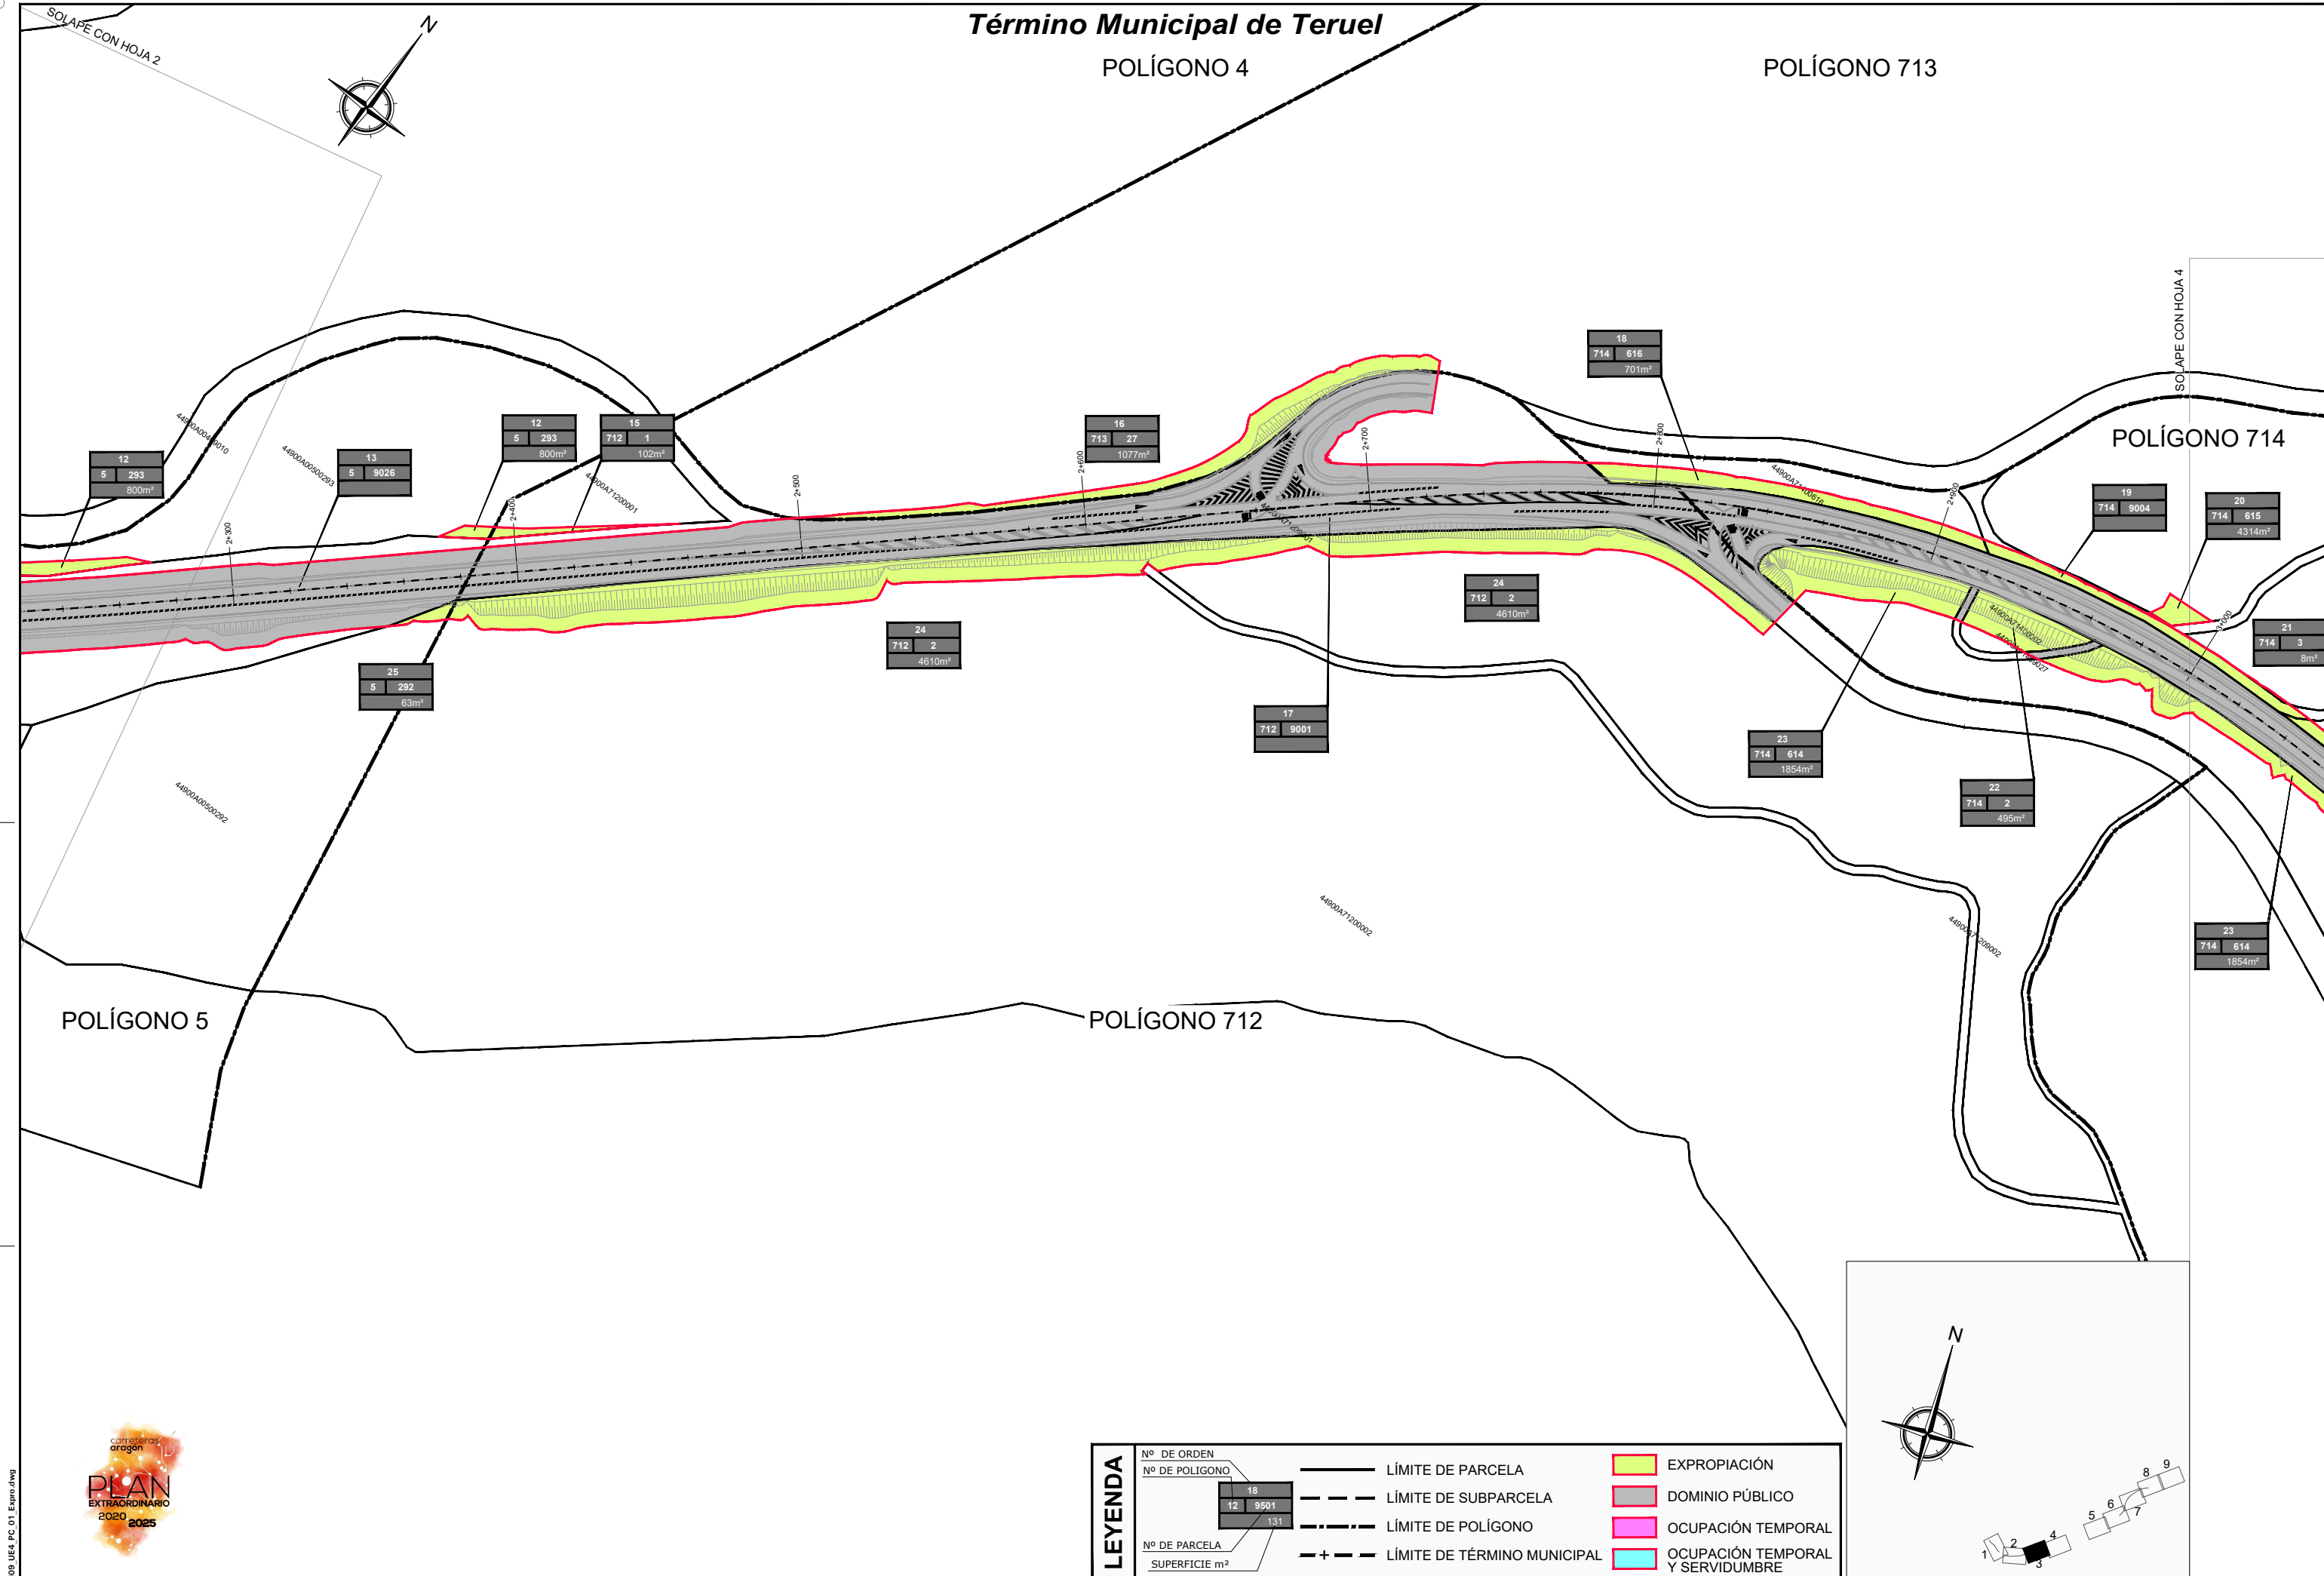

NOM. FICHERO: 009_UJ4_PC_01_España.dwg



LEYENDA

Nº DE ORDEN
Nº DE POLÍGONO

18
12 9501
131

Nº DE PARCELA
SUPERFICIE m²

—

- + -

LÍMITE DE PARCELA

LÍMITE DE SUBPARCELA

LÍMITE DE POLÍGONO


LÍMITE DE TÉRMINO MUNICIPAL


EXPROPIACIÓN


DOMINIO PÚBLICO

OCUPACIÓN TEMPORAL

OCUPACIÓN TEMPORAL Y SERVIDUMBRE

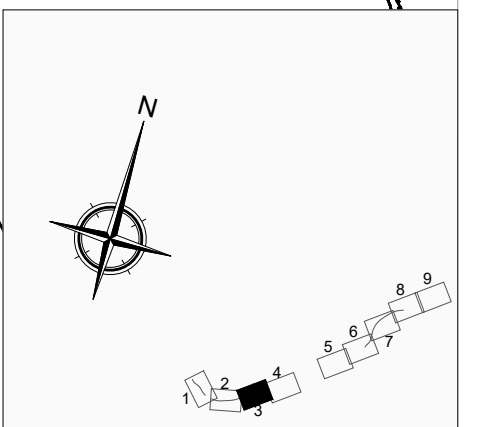

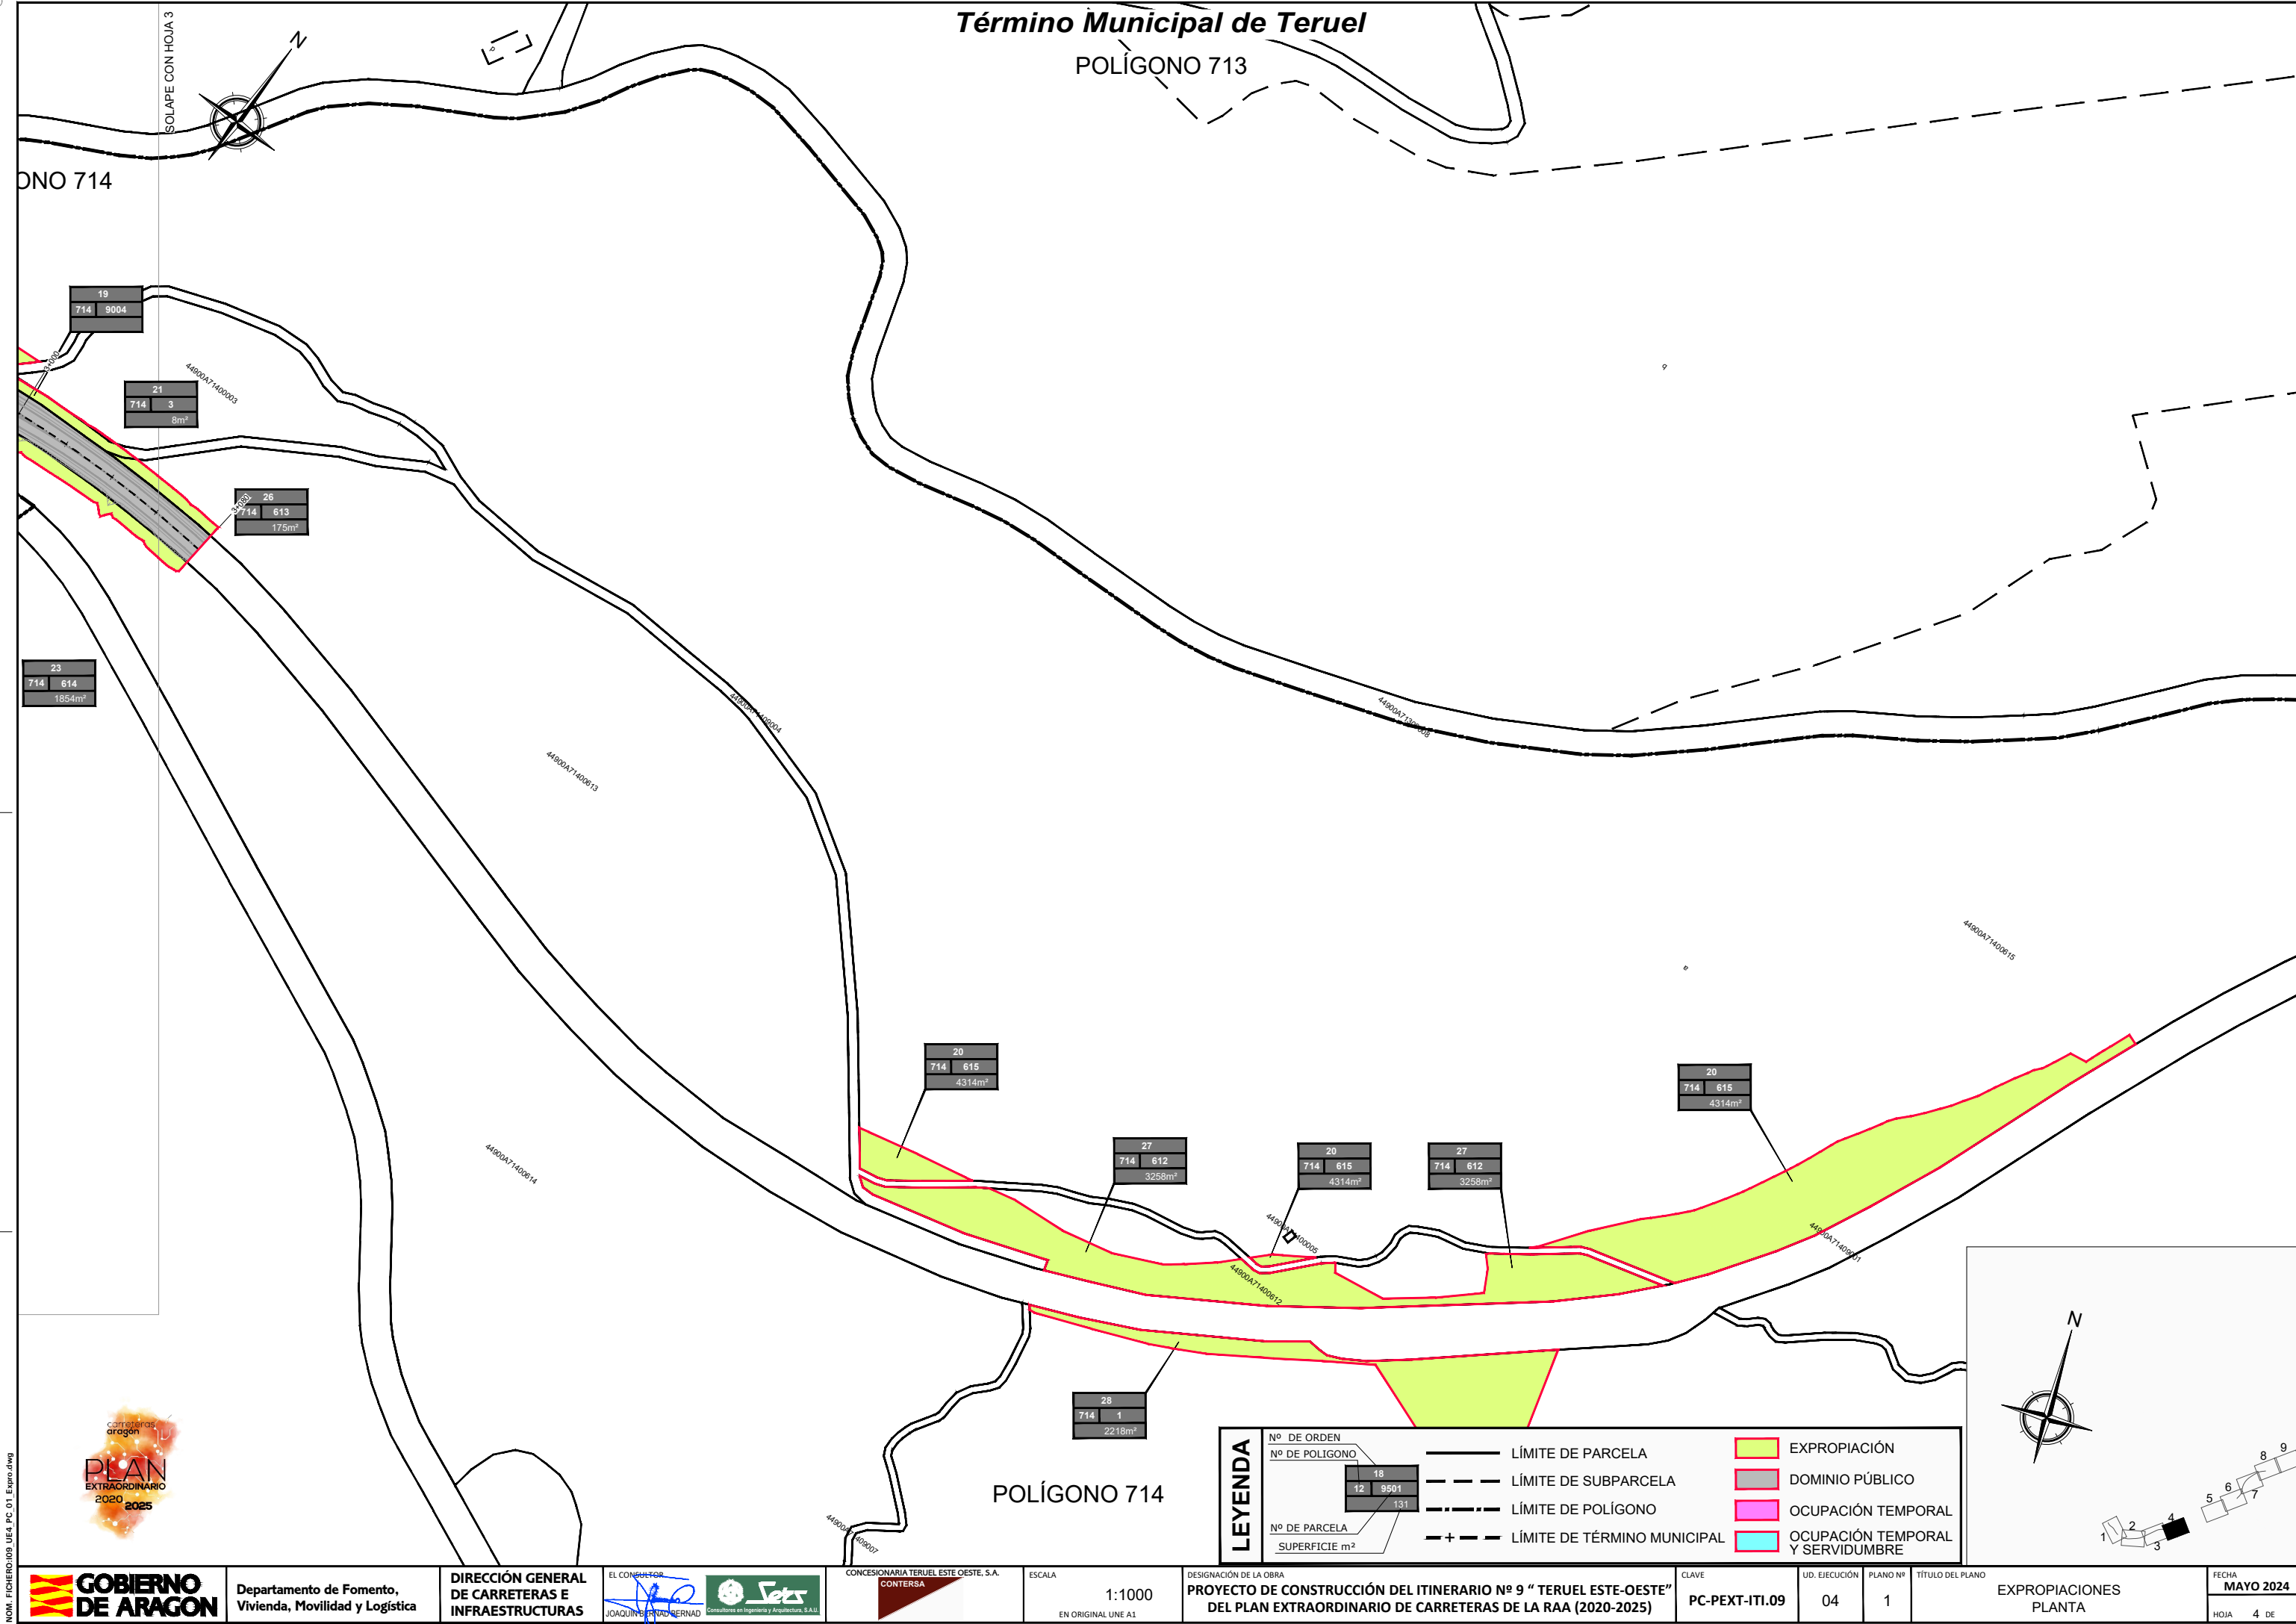

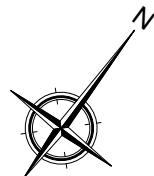

Término Municipal de Teruel

POLÍGONO 713

SOLAPE CON HOJA 06

44800A71300002

44800A71300004

44800A71300028

5+200

5+300

5+400

44800A71300009

44800A71300008

44800A70100084

35
701 84
435m²

34
701 85
916m²

44800A70100085

33
701 87
594m²

44800A70100113

44800A70100111

44800A70100083

44800A71400104

44800A71400102

44800A71400091

44800A70100087

32
701 9005



LEYENDA

Nº DE ORDEN

Nº DE POLIGONO

Nº DE PARCELA

SUPERFICIE m²

18

12 9501

131

—

-+---

LÍMITE DE PARCELA

LÍMITE DE SUBPARCELA

LÍMITE DE POLIGONO

LÍMITE DE TÉRMINO MUNICIPAL


EXPROPIACIÓN


DOMINIO PÚBLICO

OCUPACIÓN TEMPORAL

OCUPACIÓN TEMPORAL Y SERVIDUMBRE

POLÍGONO 701

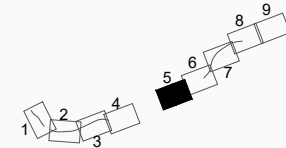

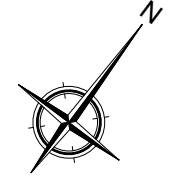

Término Municipal de Teruel

POLÍGONO 713



SOLAPE CON HOJA 05

SOLAPE CON HOJA 07

LEYENDA


Nº DE ORDEN	18		LÍMITE DE PARCELA
Nº DE POLÍGONO	12		
Nº DE PARCELA	131		
SUPERFICIE m²			LÍMITE DE SUBPARCELA
			LÍMITE DE POLÍGONO
			LÍMITE DE TÉRMINO MUNICIPAL

	EXPROPIACIÓN
	DOMINIO PÚBLICO
	OCUPACIÓN TEMPORAL
	OCUPACIÓN TEMPORAL Y SERVIDUMBRE

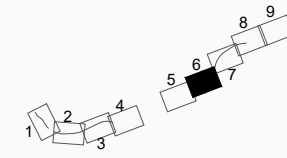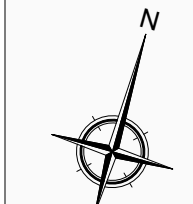

NOM. FICHERO: 009_UJ4_PC_01_España.dwg



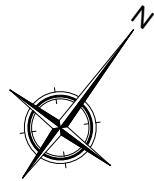

Término Municipal de Teruel

POLÍGONO 604

POLÍGONO 713

POLÍGONO 701


SOLAPE CON HOJA 06


SOLAPE CON HOJA 08



LEYENDA

Nº DE ORDEN	18	LÍMITE DE PARCELA	EXPROPIACIÓN
Nº DE POLÍGONO	12 9501	LÍMITE DE SUBPARCELA	DOMINIO PÚBLICO
Nº DE PARCELA	131	LÍMITE DE POLÍGONO	OCUPACIÓN TEMPORAL
SUPERFICIE m²		LÍMITE DE TÉRMINO MUNICIPAL	OCUPACIÓN TEMPORAL Y SERVIDUMBRE

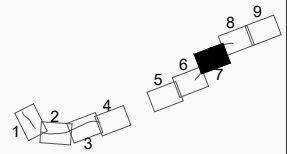

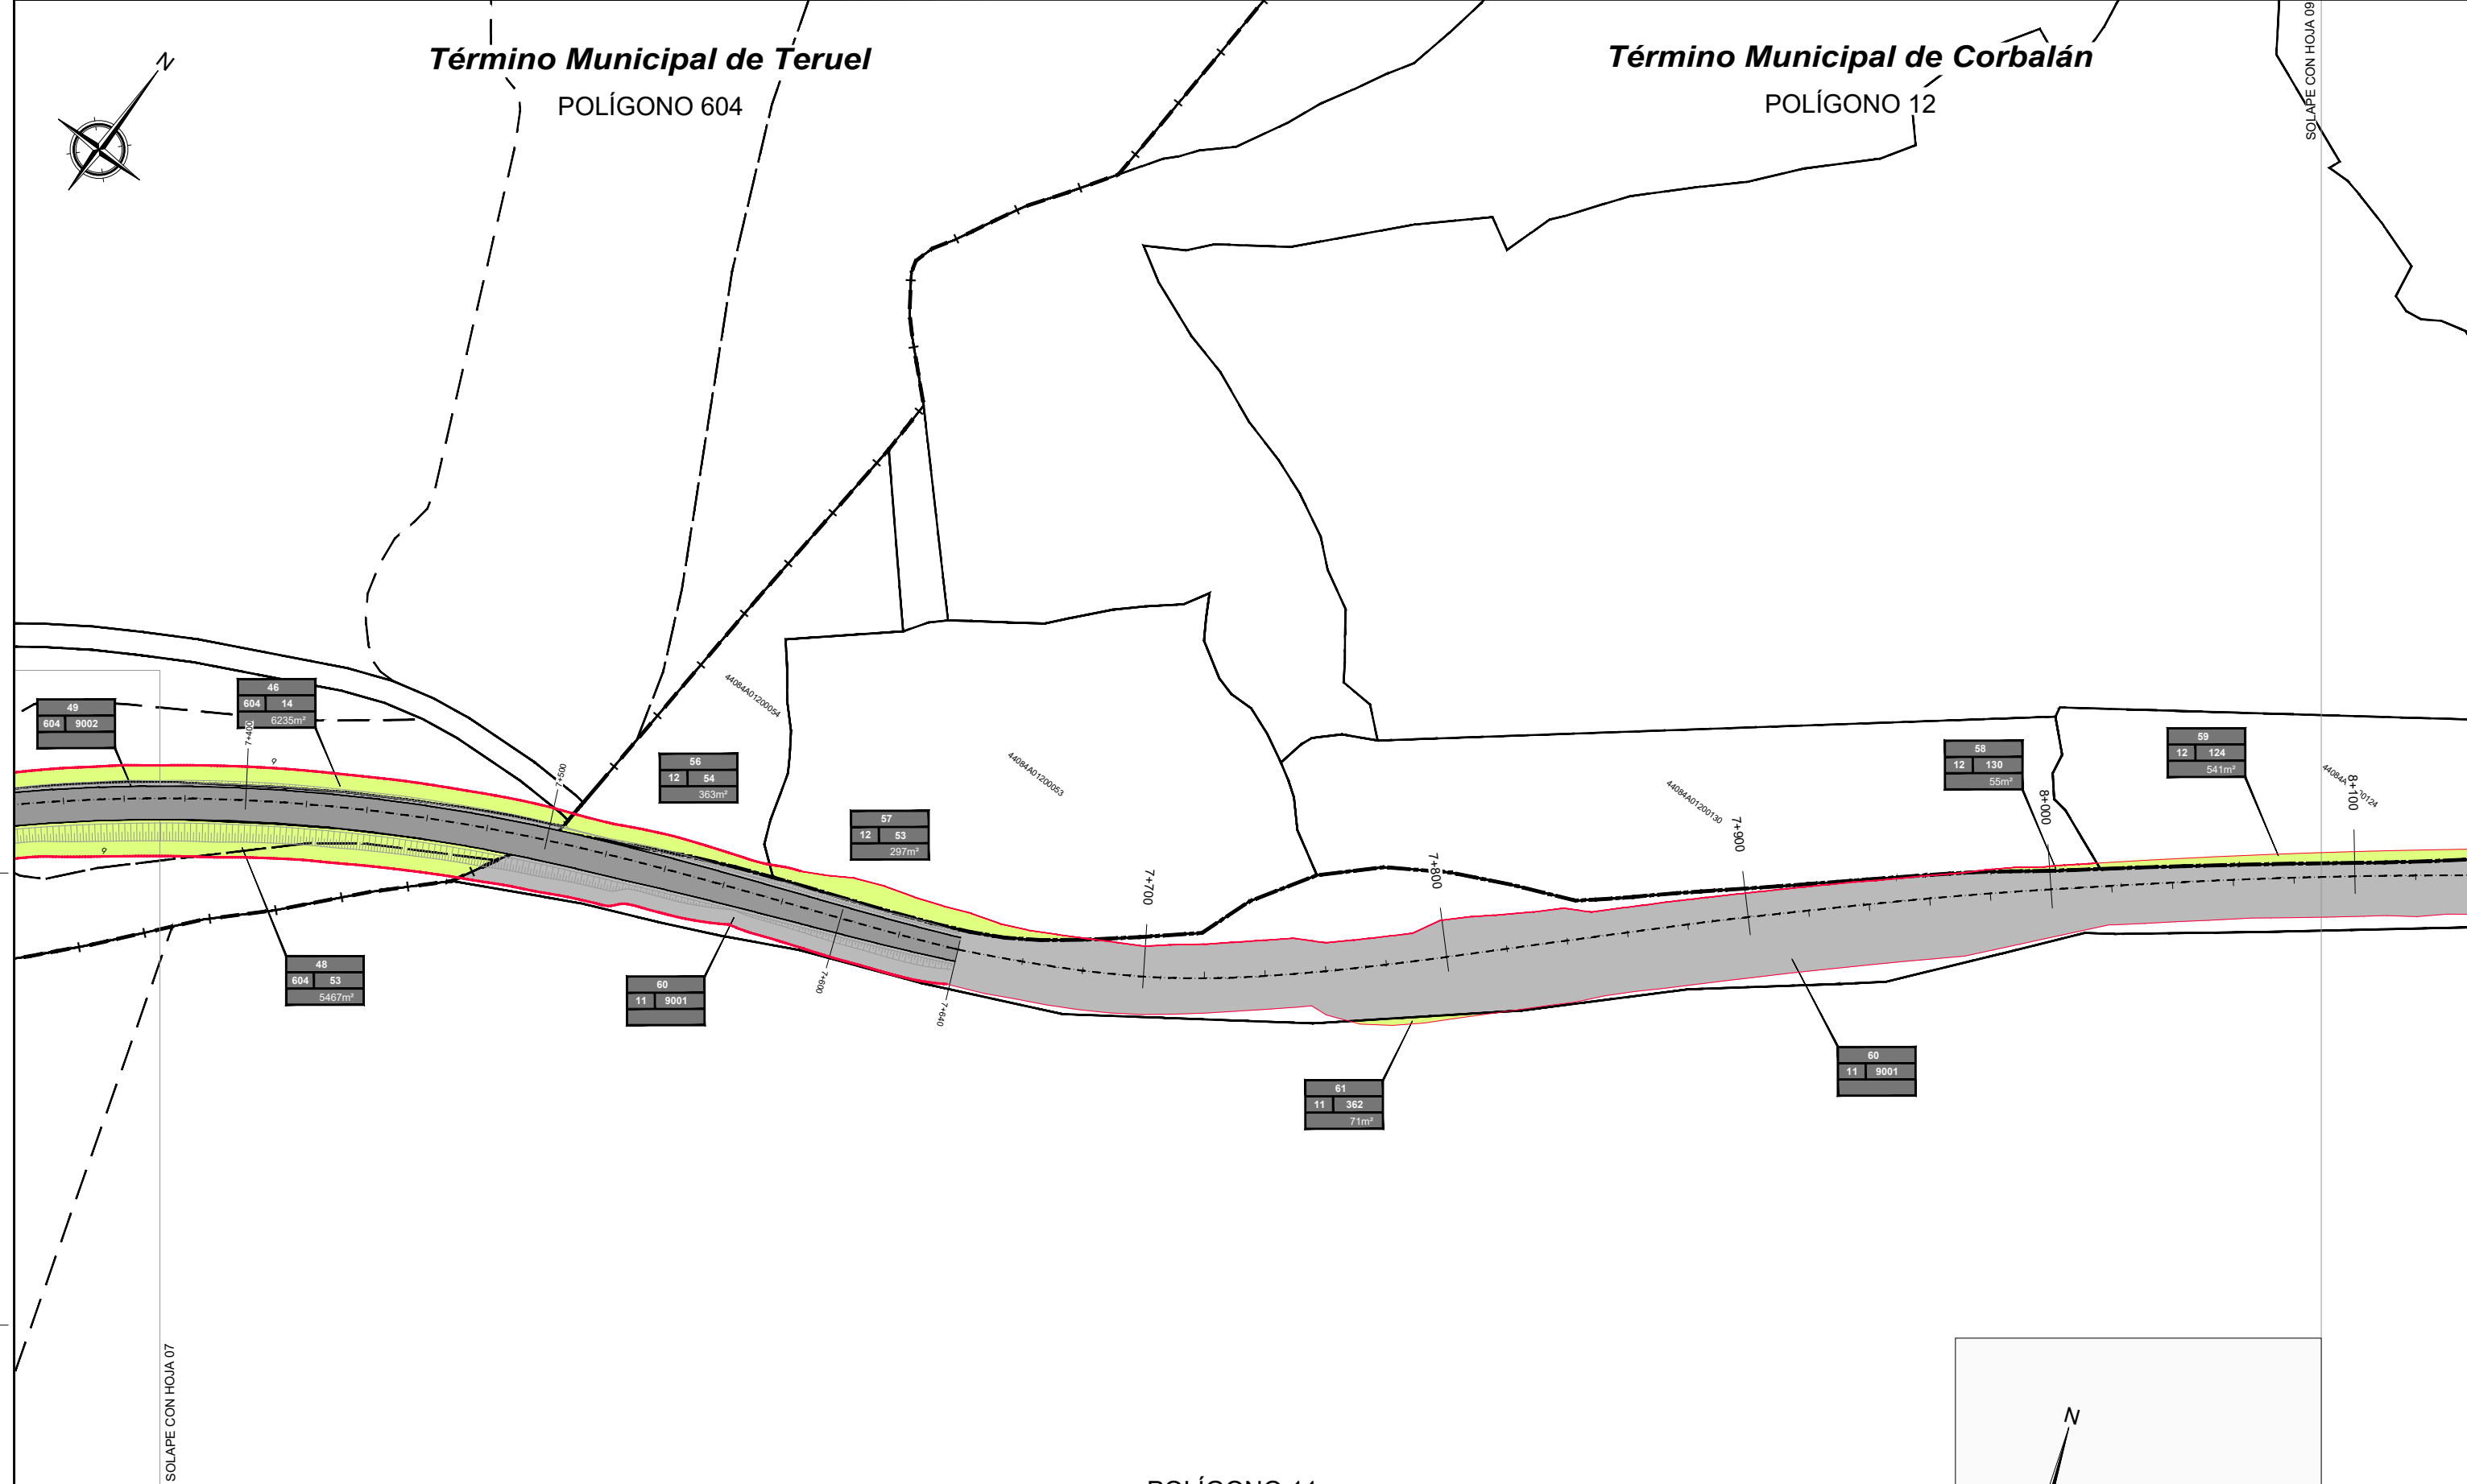



PLAN
EXTRAORDINARIO
2020-2025

GOBIERNO DE ARAGON

Departamento de Fomento, Vivienda, Movilidad y Logística

DIRECCIÓN GENERAL DE CARRETERAS E INFRAESTRUCTURAS

EL CONSEJERO
JOAQUÍN GARCÍA BERNAD

CONCESIONARIA TERUEL ESTE OESTE, S.A.
CONTERSA

ESCALA
1:1000
EN ORIGINAL UNE A1

DESIGNACIÓN DE LA OBRA
PROYECTO DE CONSTRUCCIÓN DEL ITINERARIO Nº 9 "TERUEL ESTE-OESTE"
DEL PLAN EXTRAORDINARIO DE CARRETERAS DE LA RAA (2020-2025)

CLAVE
PC-PEXT-ITI.09

UD. EJECUCIÓN
04

PLANO Nº
1


TÍTULO DEL PLANO
EXPROPIACIONES PLANTA


FECHA
MAYO 2024

HOJA 8 DE 9


LEYENDA

Nº DE ORDEN	18	LÍMITE DE PARCELA	EXPROPIACIÓN
Nº DE POLÍGONO	12 9501 131	LÍMITE DE SUBPARCELA	DOMINIO PÚBLICO
Nº DE PARCELA		LÍMITE DE POLÍGONO	OCUPACIÓN TEMPORAL
SUPERFICIE m²		LÍMITE DE TÉRMINO MUNICIPAL	OCUPACIÓN TEMPORAL Y SERVIDUMBRE

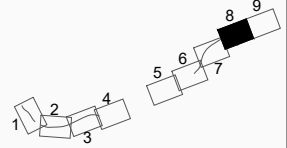


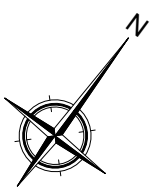

Término Municipal de Corbalán
POLÍGONO 12

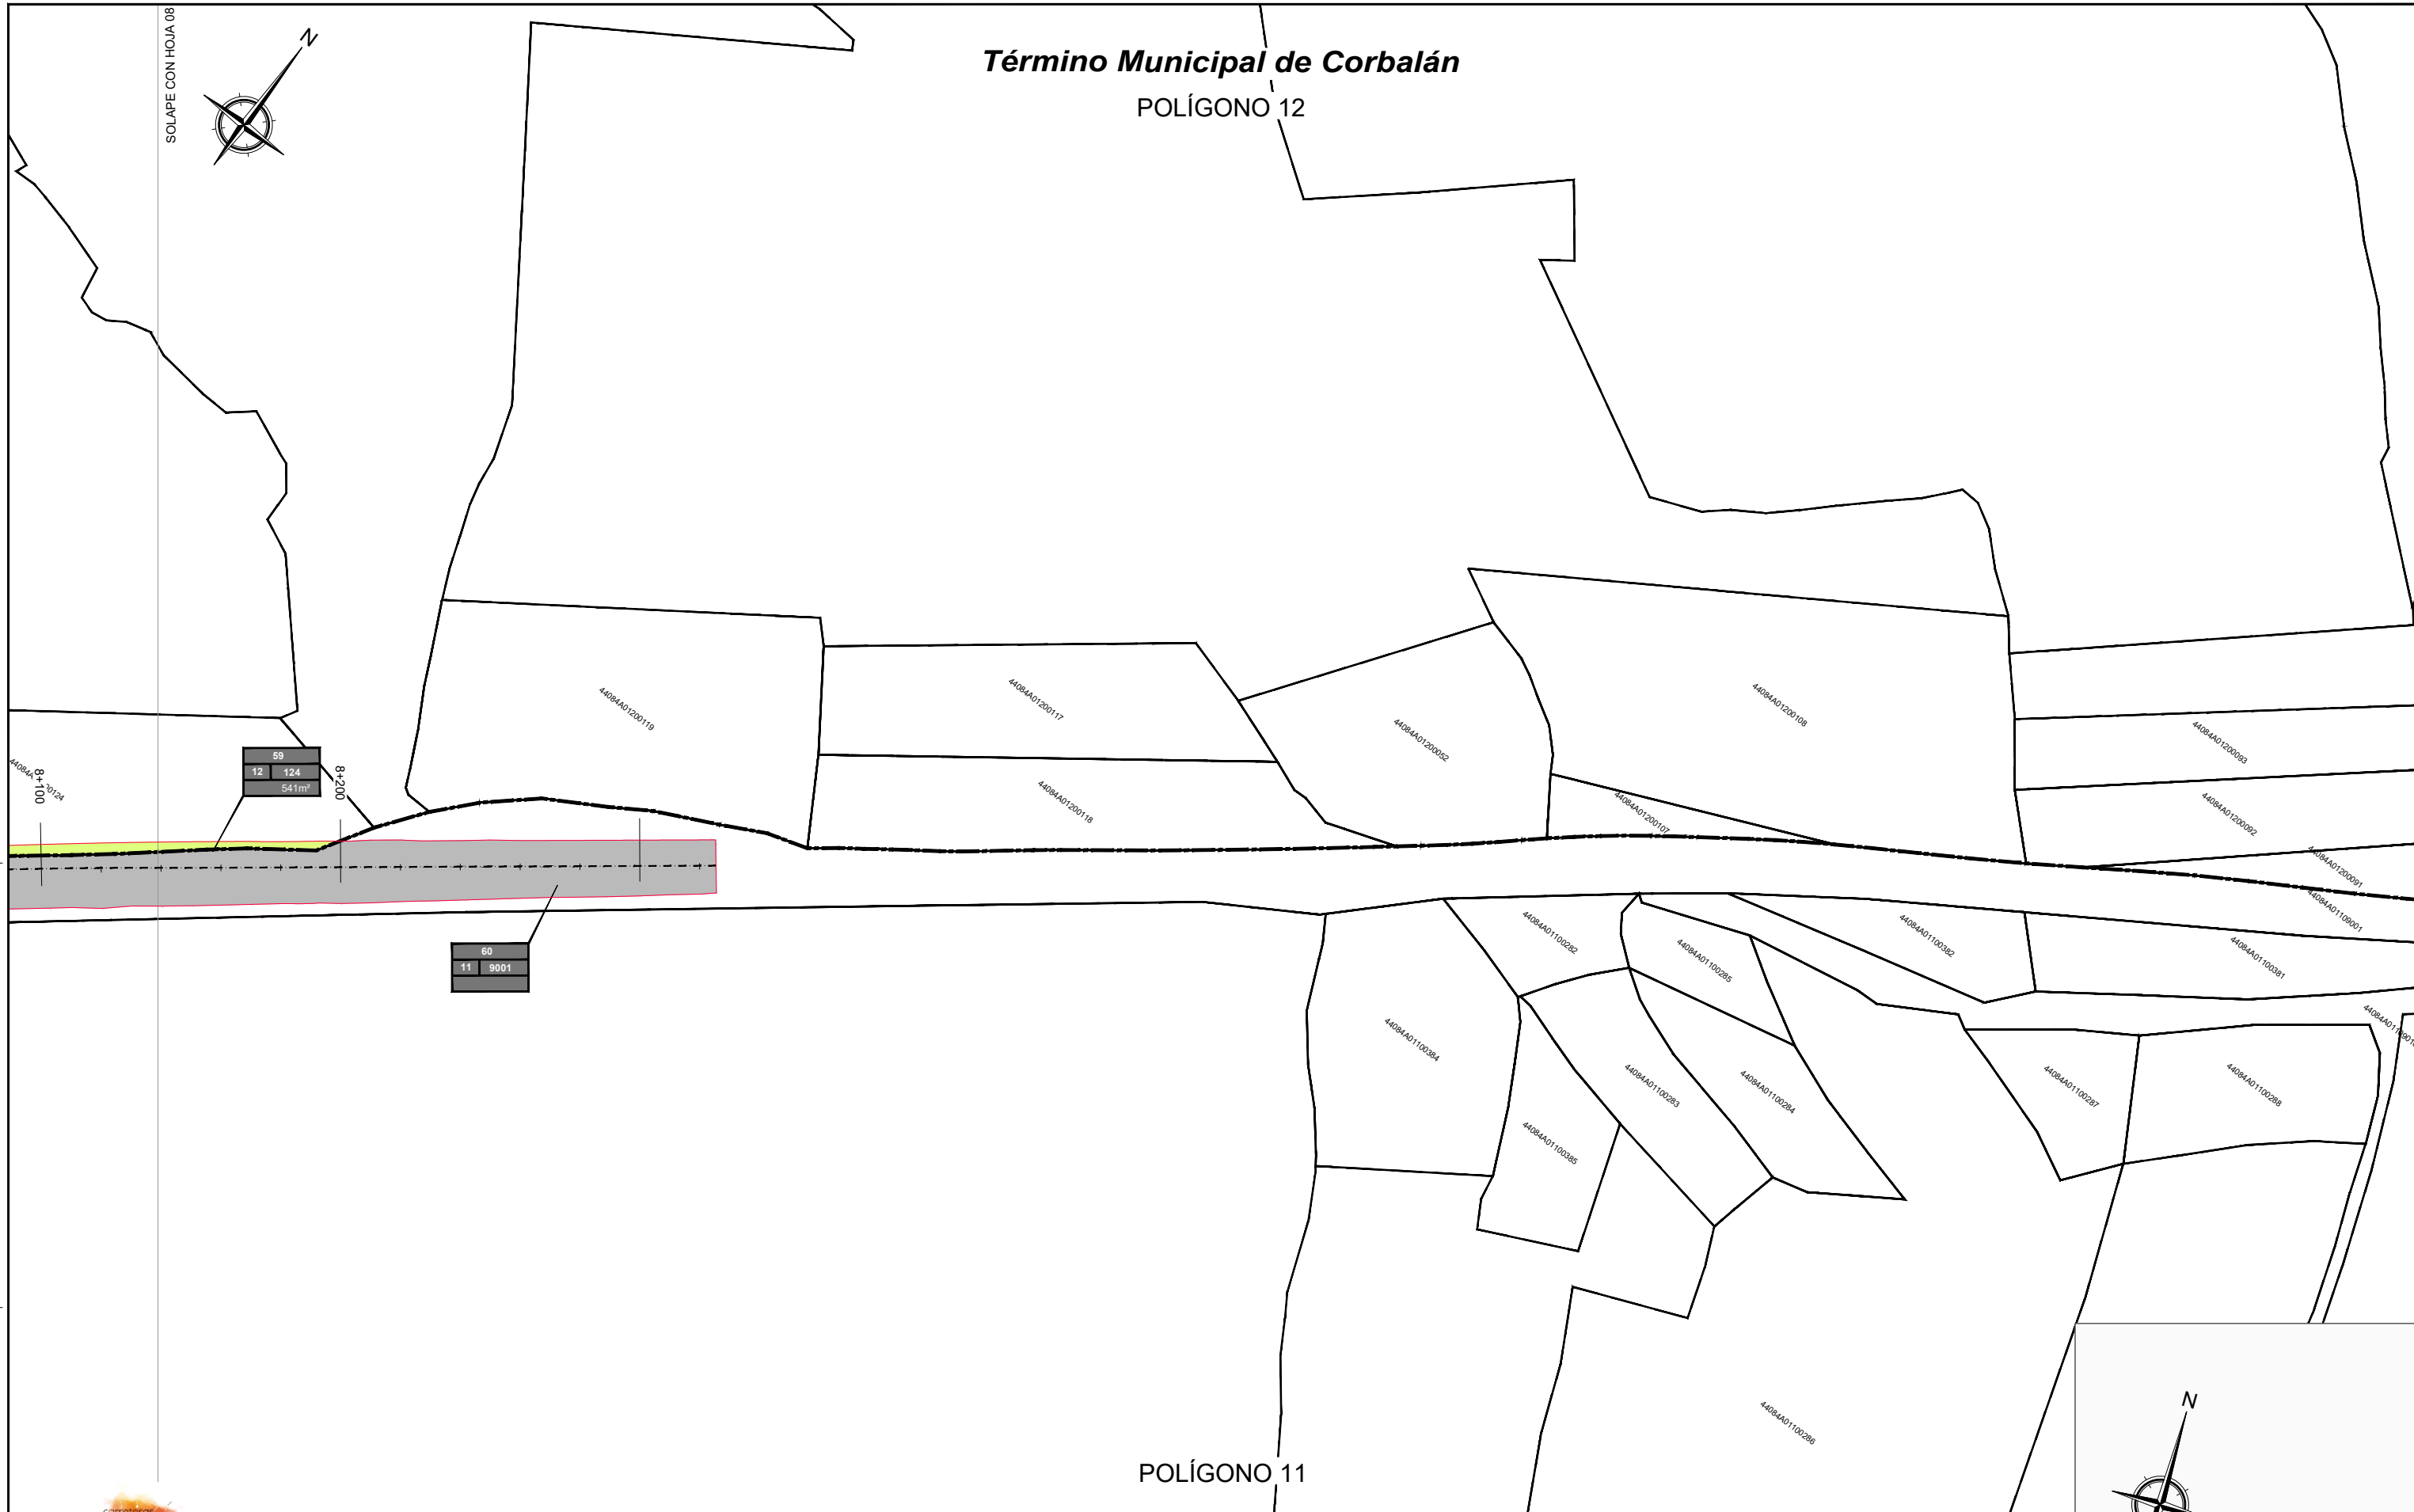

POLÍGONO 11

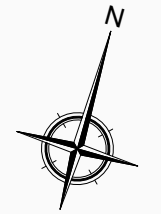

LEYENDA

Nº DE ORDEN	18
Nº DE POLÍGONO	12
Nº DE PARCELA	131
SUPERFICIE m²	9501

—

LÍMITE DE PARCELA

- - -

LÍMITE DE SUBPARCELA

- - - - -

LÍMITE DE POLÍGONO

- + - - -


LÍMITE DE TÉRMINO MUNICIPAL

EXPROPIACIÓN

DOMINIO PÚBLICO

OCUPACIÓN TEMPORAL

OCUPACIÓN TEMPORAL Y SERVIDUMBRE

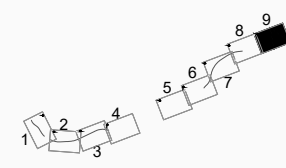

NOM: FICHERO\09 UE4_PC_01_Espino.dwg

