


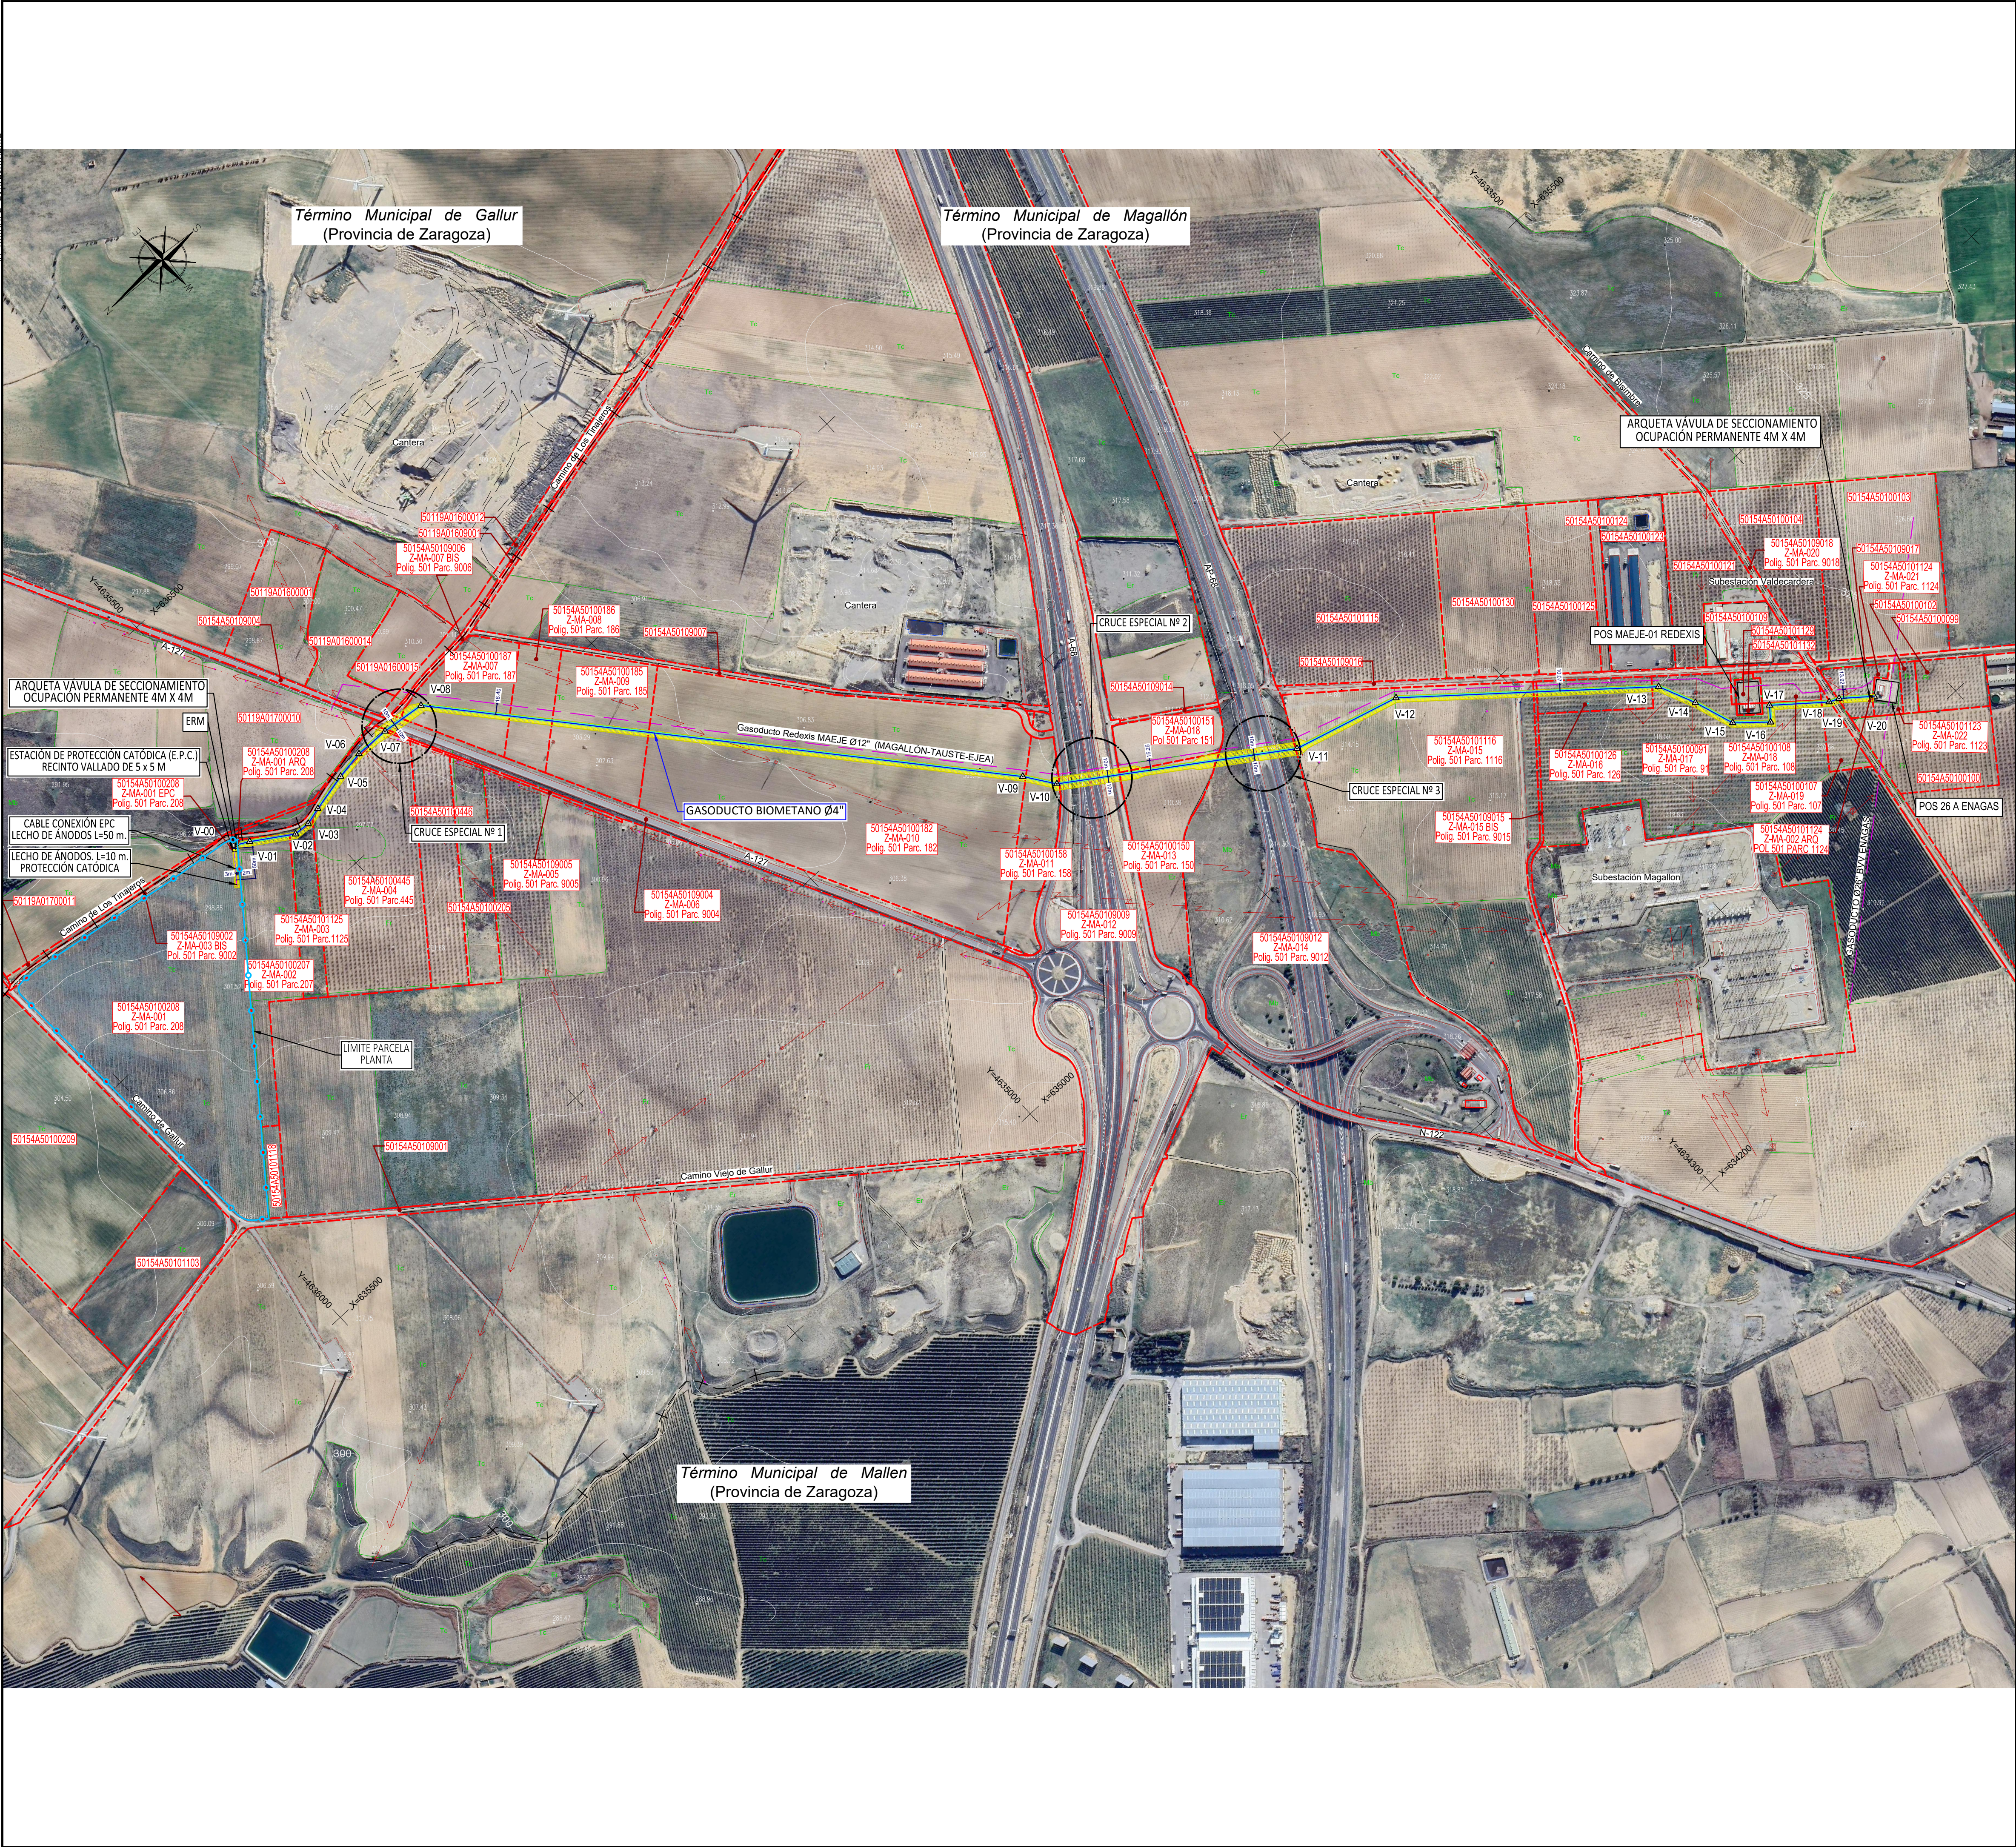

DOCUMENTOS DE REFERENCIA	
PLANO N°	TITULO
23313-O-PG-001	Plano General
23313-O-PT-201	CRUCE ESPECIAL N° 01. CARRETERA A-127 PK 1,1230
23313-O-PT-202	CRUCE ESPECIAL N° 02. AUTOVIA DEL EBRO N-232 PK 287,700 COLADA DE VALPODRIDA
23313-O-PT-203	CRUCE ESPECIAL N° 03. AUTOPISTA DEL EBRO AP-68 PK 249,600
23313-O-PL-701	PARCELARIO DUCTO MAGALLÓN
DOC. No.	DESCRIPCIÓN

COORDENADAS DEL TRAZADO:
(UTM/ETRS89/30N)

VERTICES	X	Y	Z
V-00	636147.97	4635618.74	296.12
V-01	636136.79	4635598.52	296.36
V-02	636096.77	4635538.38	296.59
V-03	636095.30	4635512.77	296.85
V-04	636102.10	4635486.17	297.47
V-05	636114.51	4635426.20	299.05
V-06	636120.71	4635381.40	300.22
V-07	636118.77	4635327.71	301.00
V-08	636109.93	4635259.56	301.27
V-09	635391.42	4634650.96	309.06
V-10	635346.91	4634620.00	309.83
V-11	635132.55	4634309.64	313.63
V-12	635085.30	4634143.34	314.98
V-13	634819.69	4633833.11	319.95
V-14	634762.69	4633808.11	320.06
V-15	634700.03	4633787.19	320.20
V-16	634660.68	4633743.27	320.37
V-17	634681.08	4633726.77	320.58
V-18	634621.45	4633655.38	321.38
V-19	634615.05	4633640.46	321.44
V-20	634580.23	4633598.37	321.73

LEYENDA

- GASODUCTO
- LÍMITE DE PARCELA
- OCUPACIÓN TEMPORAL
- EXPROPIACIÓN PLENO DOMINIO (OCUPACIÓN PERMANENTE)
- SERVIDUMBRE PERMANENTE DE PASO

NOTAS

- Sistema de Coordenadas: UTM/ETRS89/30N
- Coordenadas en metros.

0	21-03-25	EMITIDO PARA APROBACIÓN	E.C.S.	CA.Z.	LL.M.
REV	FECHA	DESCRIPCIÓN	DIBUJADO DISCIPLINA	COMPROBADO DISCIPLINA	APROBADO PROYECTO
		N° PROYECTO 23313			
		PROYECTO DE AUTORIZACIÓN DE INSTALACIONES			
		UBICACIÓN MAGALLÓN (ZARAGOZA)			
		TÍTULO PLANO TOPOGRÁFICO DUCTO MAGALLÓN PARCELARIO PLANTA			
ESCALA(S)	FORMATO	HOJA 1 DE 1	CÓDIGO DE DOCUMENTO	REVISIÓN	
1/5.000	A1		23313-O-PL-706	00	