






ANEXO III: DOCUMENTACIÓN GRÁFICA

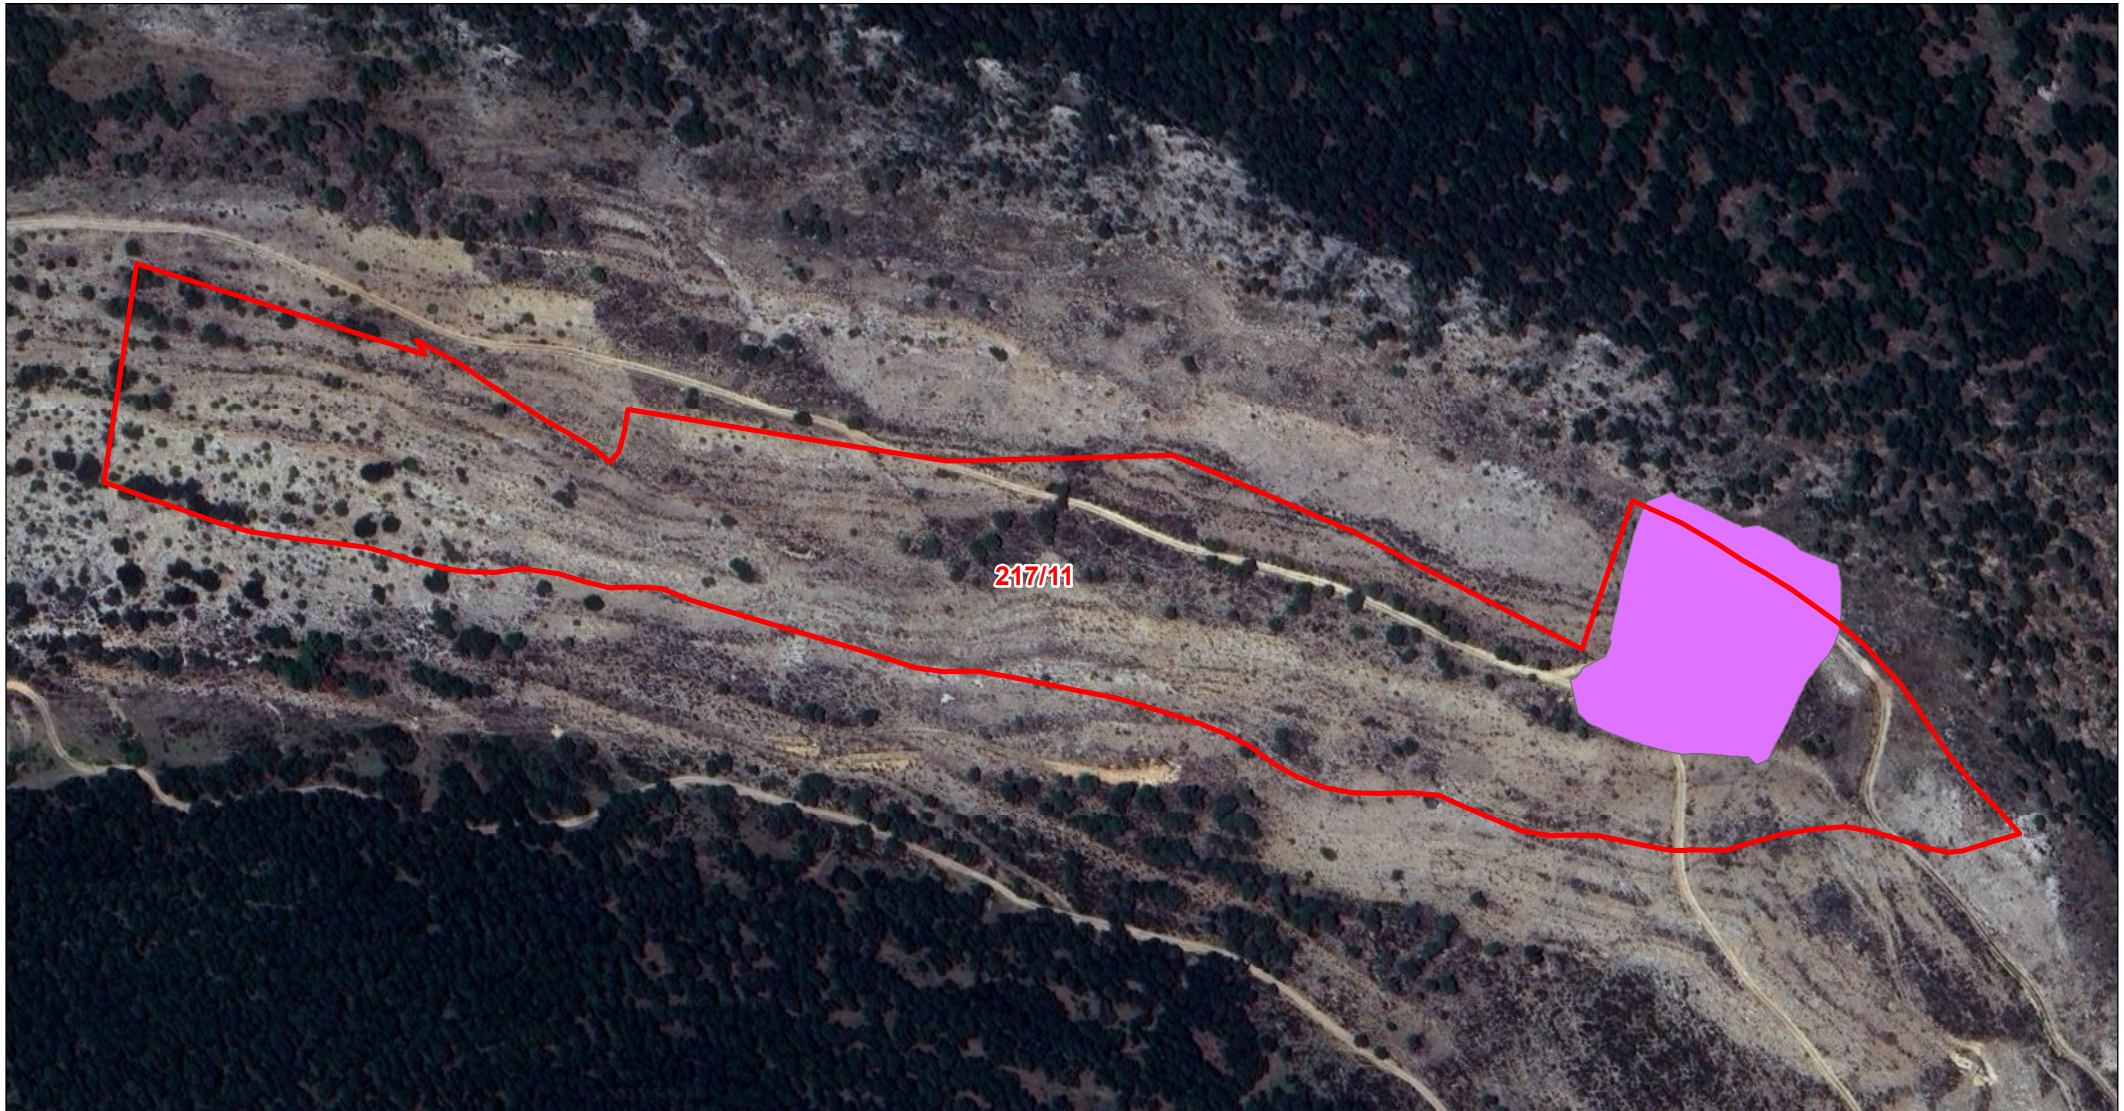

Departamento de Terrenos

DATOS DE LA PARCELA:

REF. CATASTRAL: 44017D21700011
POLÍGONO: 217
PARCELA: 00011
MUNICIPIO: Aliaga

-  PARCELA AFECTADA
-  VIALES
-  OCUPACIÓN EVENTUAL
-  SUBESTACIÓN

Escala: 1:3.000



ORIGINAL: DIN A4

FECHA: 27/01/2025

AUTOR: Dpto. Terrenos

Nº PLANO: Plano 1 de 3

FUENTE DE INFORMACIÓN: Dirección General de Catastro
"Secretaría de Estado de Hacienda"

OBSERVACIÓN: ESTA DOCUMENTACIÓN GRÁFICA ES MERAMENTE INFORMATIVA Y NO GENERA NINGÚN VÍNCULO CONTRACTUAL

PROYECTO: SET EJELVE