

LISTADO DE PUNTOS		
Nombre	LONGITUD	LATITUD
PP	0° 19' 40"	40° 50' 00"
1	0° 19' 40"	40° 50' 00"
2	0° 19' 40"	40° 50' 40"
3	0° 19' 00"	40° 50' 40"
4	0° 19' 00"	40° 51' 00"
5	0° 18' 00"	40° 51' 00"
6	0° 18' 00"	40° 50' 40"
7	0° 17' 20"	40° 50' 40"
8	0° 17' 20"	40° 50' 20"
9	0° 17' 00"	40° 50' 20"
10	0° 17' 00"	40° 50' 00"

PROYECTO:
**PROGRAMA DE RESTAURACIÓN
C.E. PILÓN 5.901**

TITULAR:
TODARCILLA, S.L.

PLANO DE:
SITUACIÓN

TÉRMINO MUNICIPAL:
SENO, CASTELLOTE y MAS DE LAS MATAS -TERUEL-

Plano elaborado por:


Escala: 1:50.000
Formato: DIN A - 3

Número de Plano
1 de 11

Fecha:
SEP 2021




Jesús Dorado Saucedá.
Ingeniero Técnico de Minas
Col: 345 Aragón

C/ Domingo Lobera 1 Local 50008 Zaragoza Telf. 976.13.32.30 - Fax 976.42.75.10 - e-mail:jesus@tecmina.net
Ps. Maragall 48-50 1º-1ª 08041 Barcelona Telf. 93.450.01.73 - Fax 93.433.45.47 - e-mail:info@tecmina.net

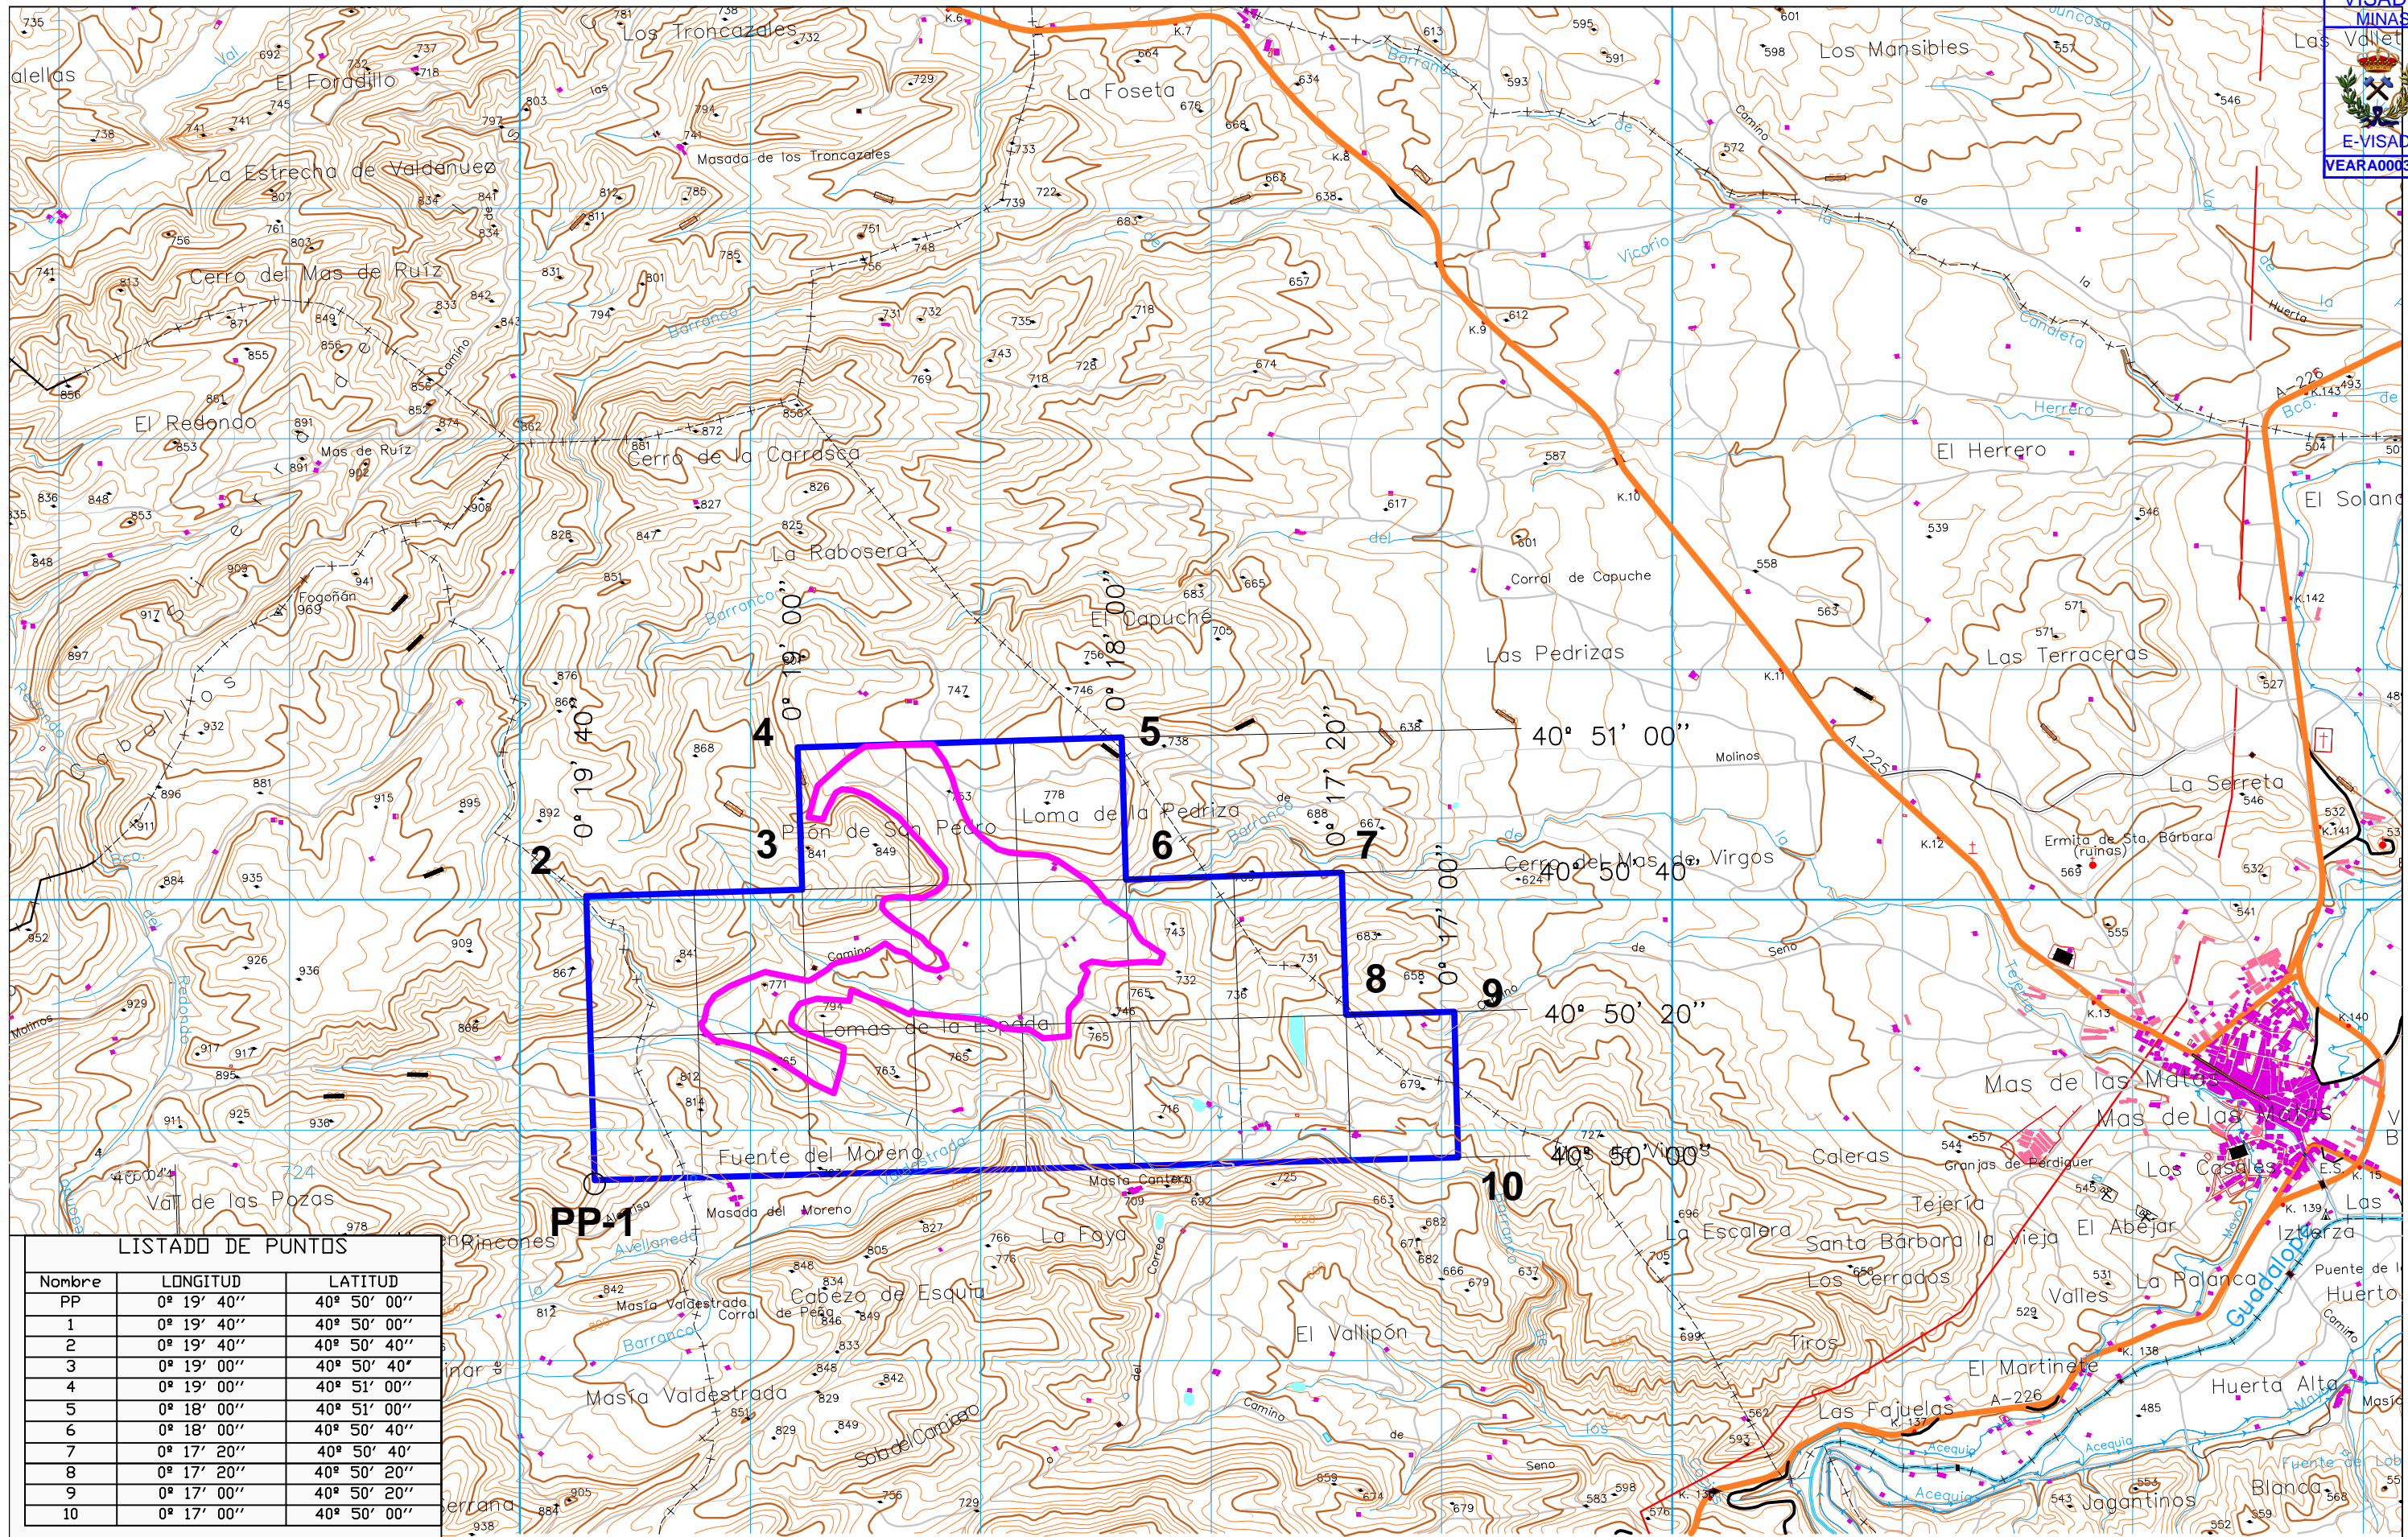

LISTADO DE PUNTOS		
Nombre	LONGITUD	LATITUD
PP	0° 19' 40"	40° 50' 00"
1	0° 19' 40"	40° 50' 00"
2	0° 19' 40"	40° 50' 40"
3	0° 19' 00"	40° 50' 40"
4	0° 19' 00"	40° 51' 00"
5	0° 18' 00"	40° 51' 00"
6	0° 18' 00"	40° 50' 40"
7	0° 17' 20"	40° 50' 40"
8	0° 17' 20"	40° 50' 20"
9	0° 17' 00"	40° 50' 20"
10	0° 17' 00"	40° 50' 00"


PROGRAMA DE RESTAURACIÓN C.E. PILÓN 5.901		TITULAR: TODARCILLA, S.L.		PLANO DE: LOCALIZACIÓN		Plano elaborado por: 		Escala: 1:25.000 Formato: DIN A - 3				Número de Plano 2 de 11	
				TÉRMINO MUNICIPAL: SENO, CASTELLOTE y MAS DE LAS MATAS -TERUEL-		Jesús Dorado Saucedá Ingeniero Técnico de Minas Col: 345 Aragón						Fecha : SEP 2021	

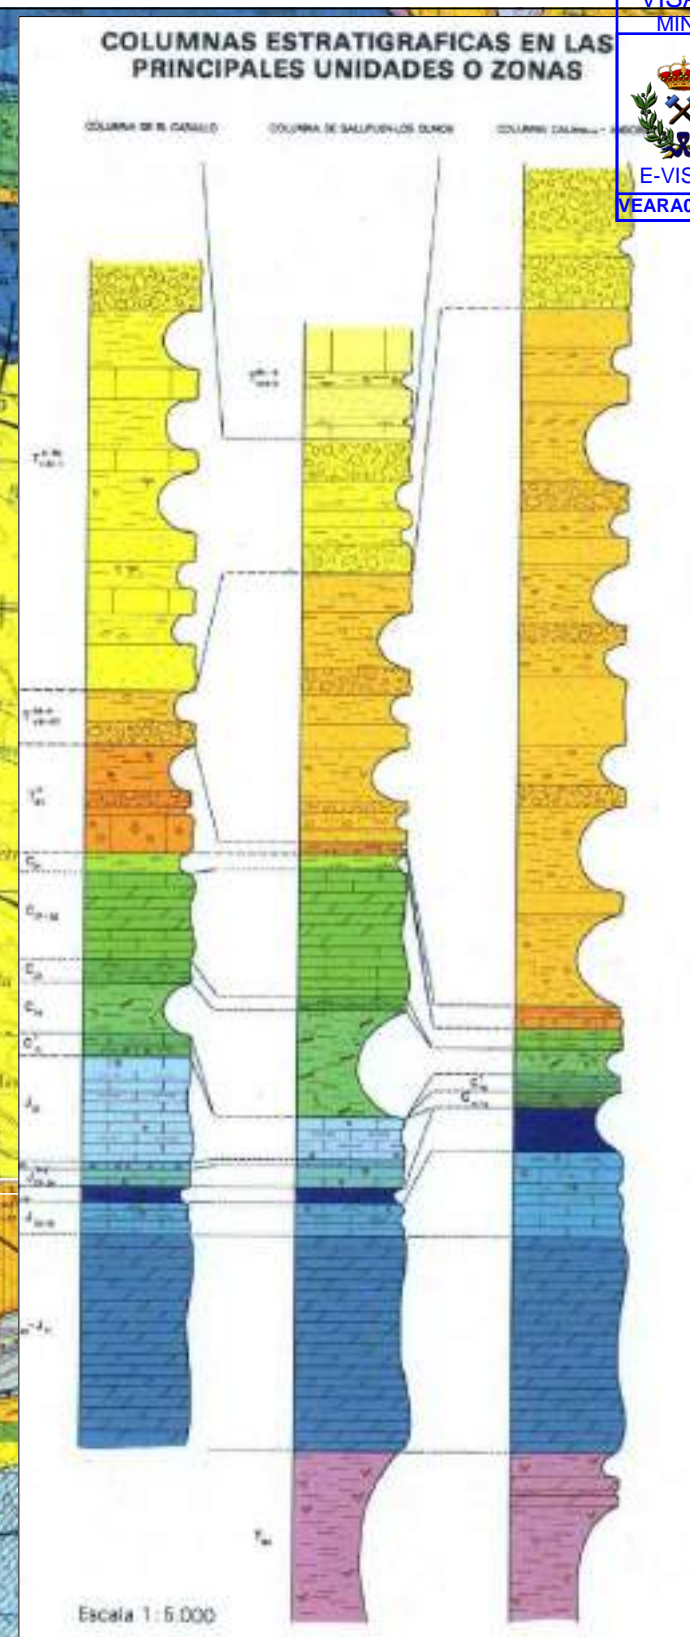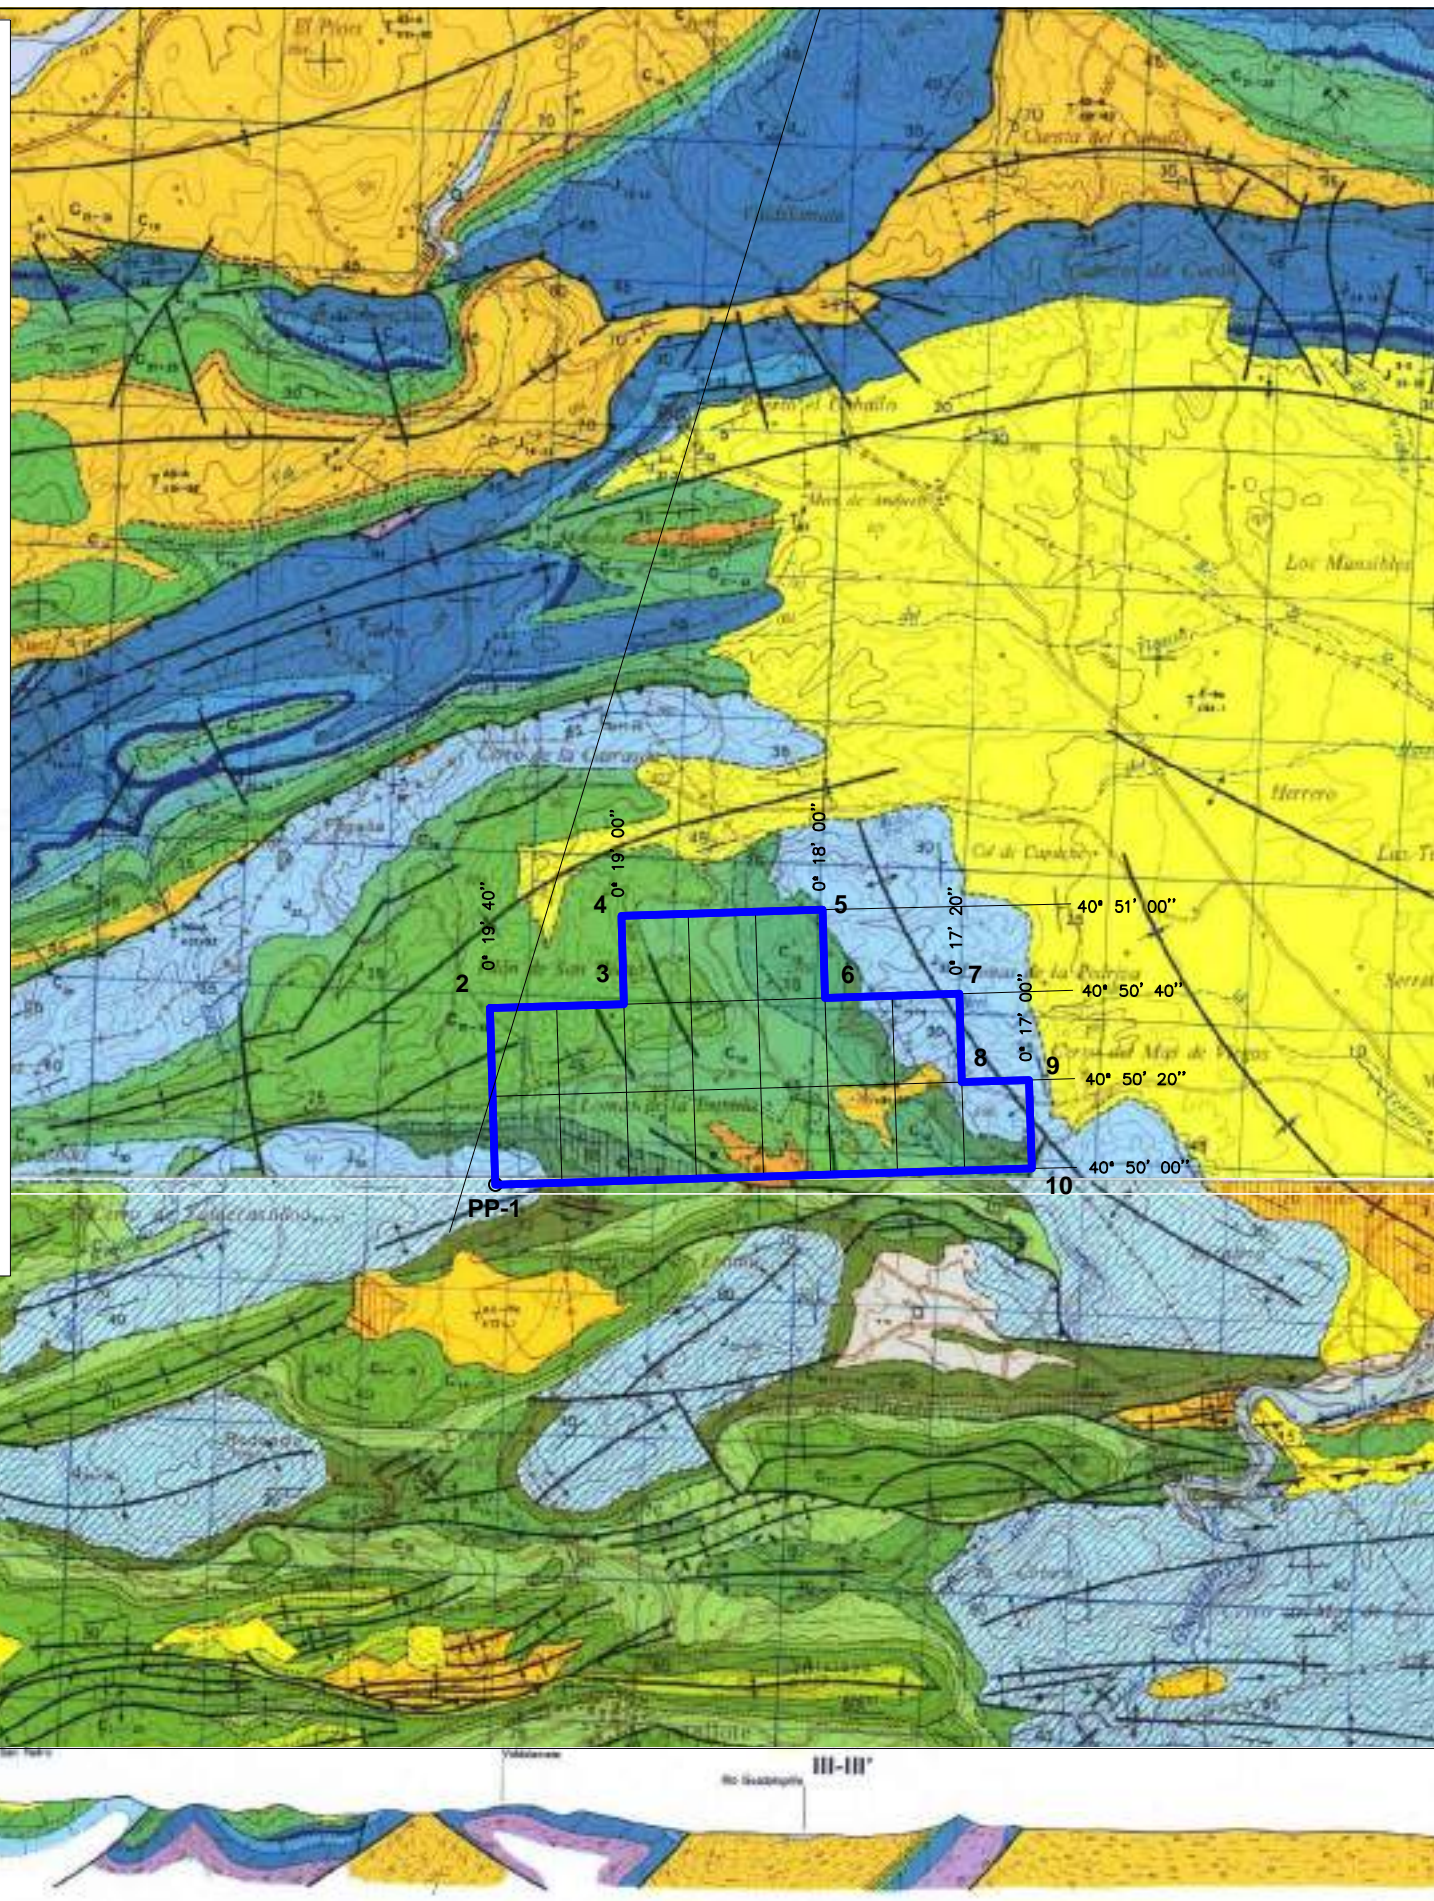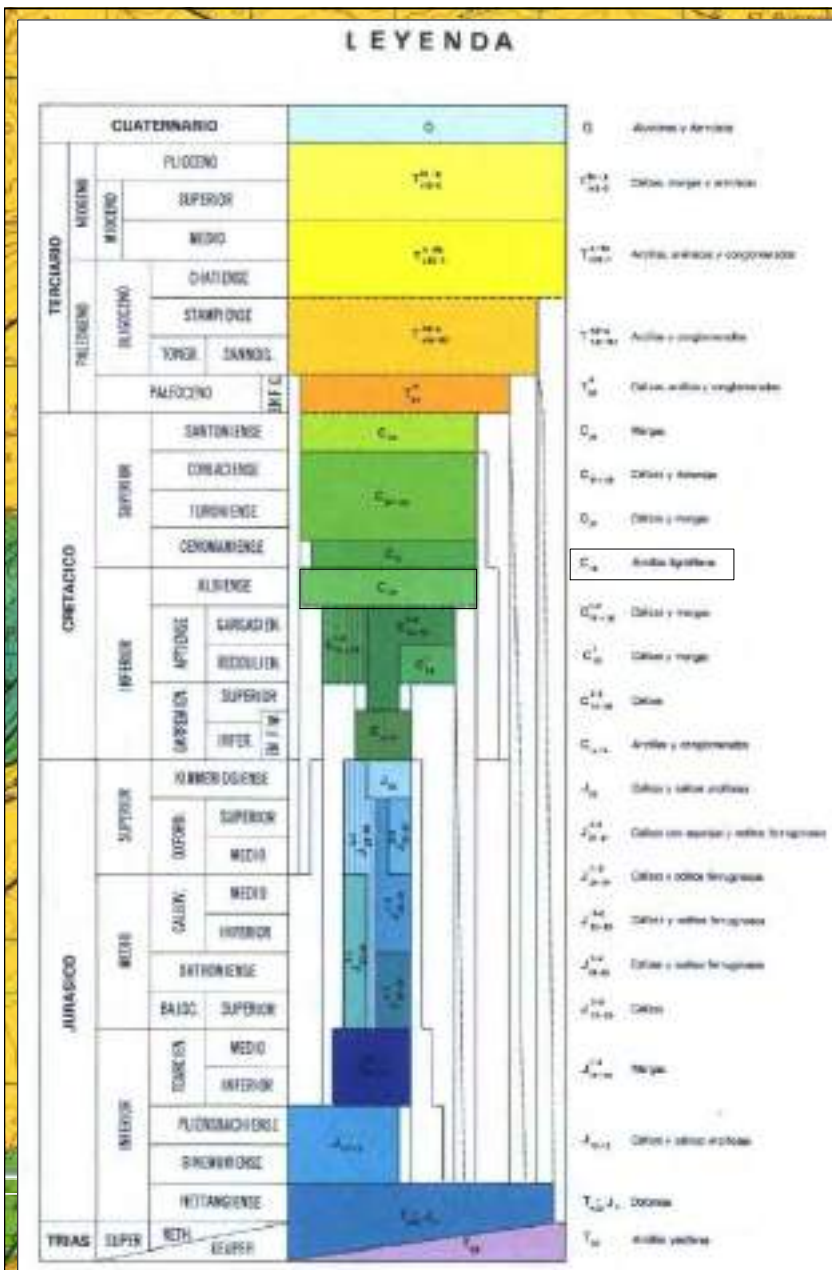

LISTADO DE PUNTOS

Nombre	LONGITUD	LATITUD
PP	0° 19' 40"	40° 50' 00"
1	0° 19' 40"	40° 50' 00"
2	0° 19' 40"	40° 50' 40"
3	0° 19' 00"	40° 50' 40"
4	0° 19' 00"	40° 51' 00"
5	0° 18' 00"	40° 51' 00"
6	0° 18' 00"	40° 50' 40"
7	0° 17' 20"	40° 50' 40"
8	0° 17' 20"	40° 50' 20"
9	0° 17' 00"	40° 50' 20"
10	0° 17' 00"	40° 50' 00"

PROYECTO: PROGRAMA DE RESTAURACIÓN C.E. PILÓN 5.901	TITULAR: TODARCILLA, S.L.	PLANO DE: GEOLOGICO	Plano elaborado por: Jesús Dorado Saucedo. Ingeniero Técnico de Minas Col: 345 Aragón.	Escala: 1:50.000 Formato: DIN A - 3	Número de Plano: 3 de X
TÉRMINO MUNICIPAL: SENO, CASTELLOTE y MAS DE LAS MATAS -TERUEL-			SEP 2021		

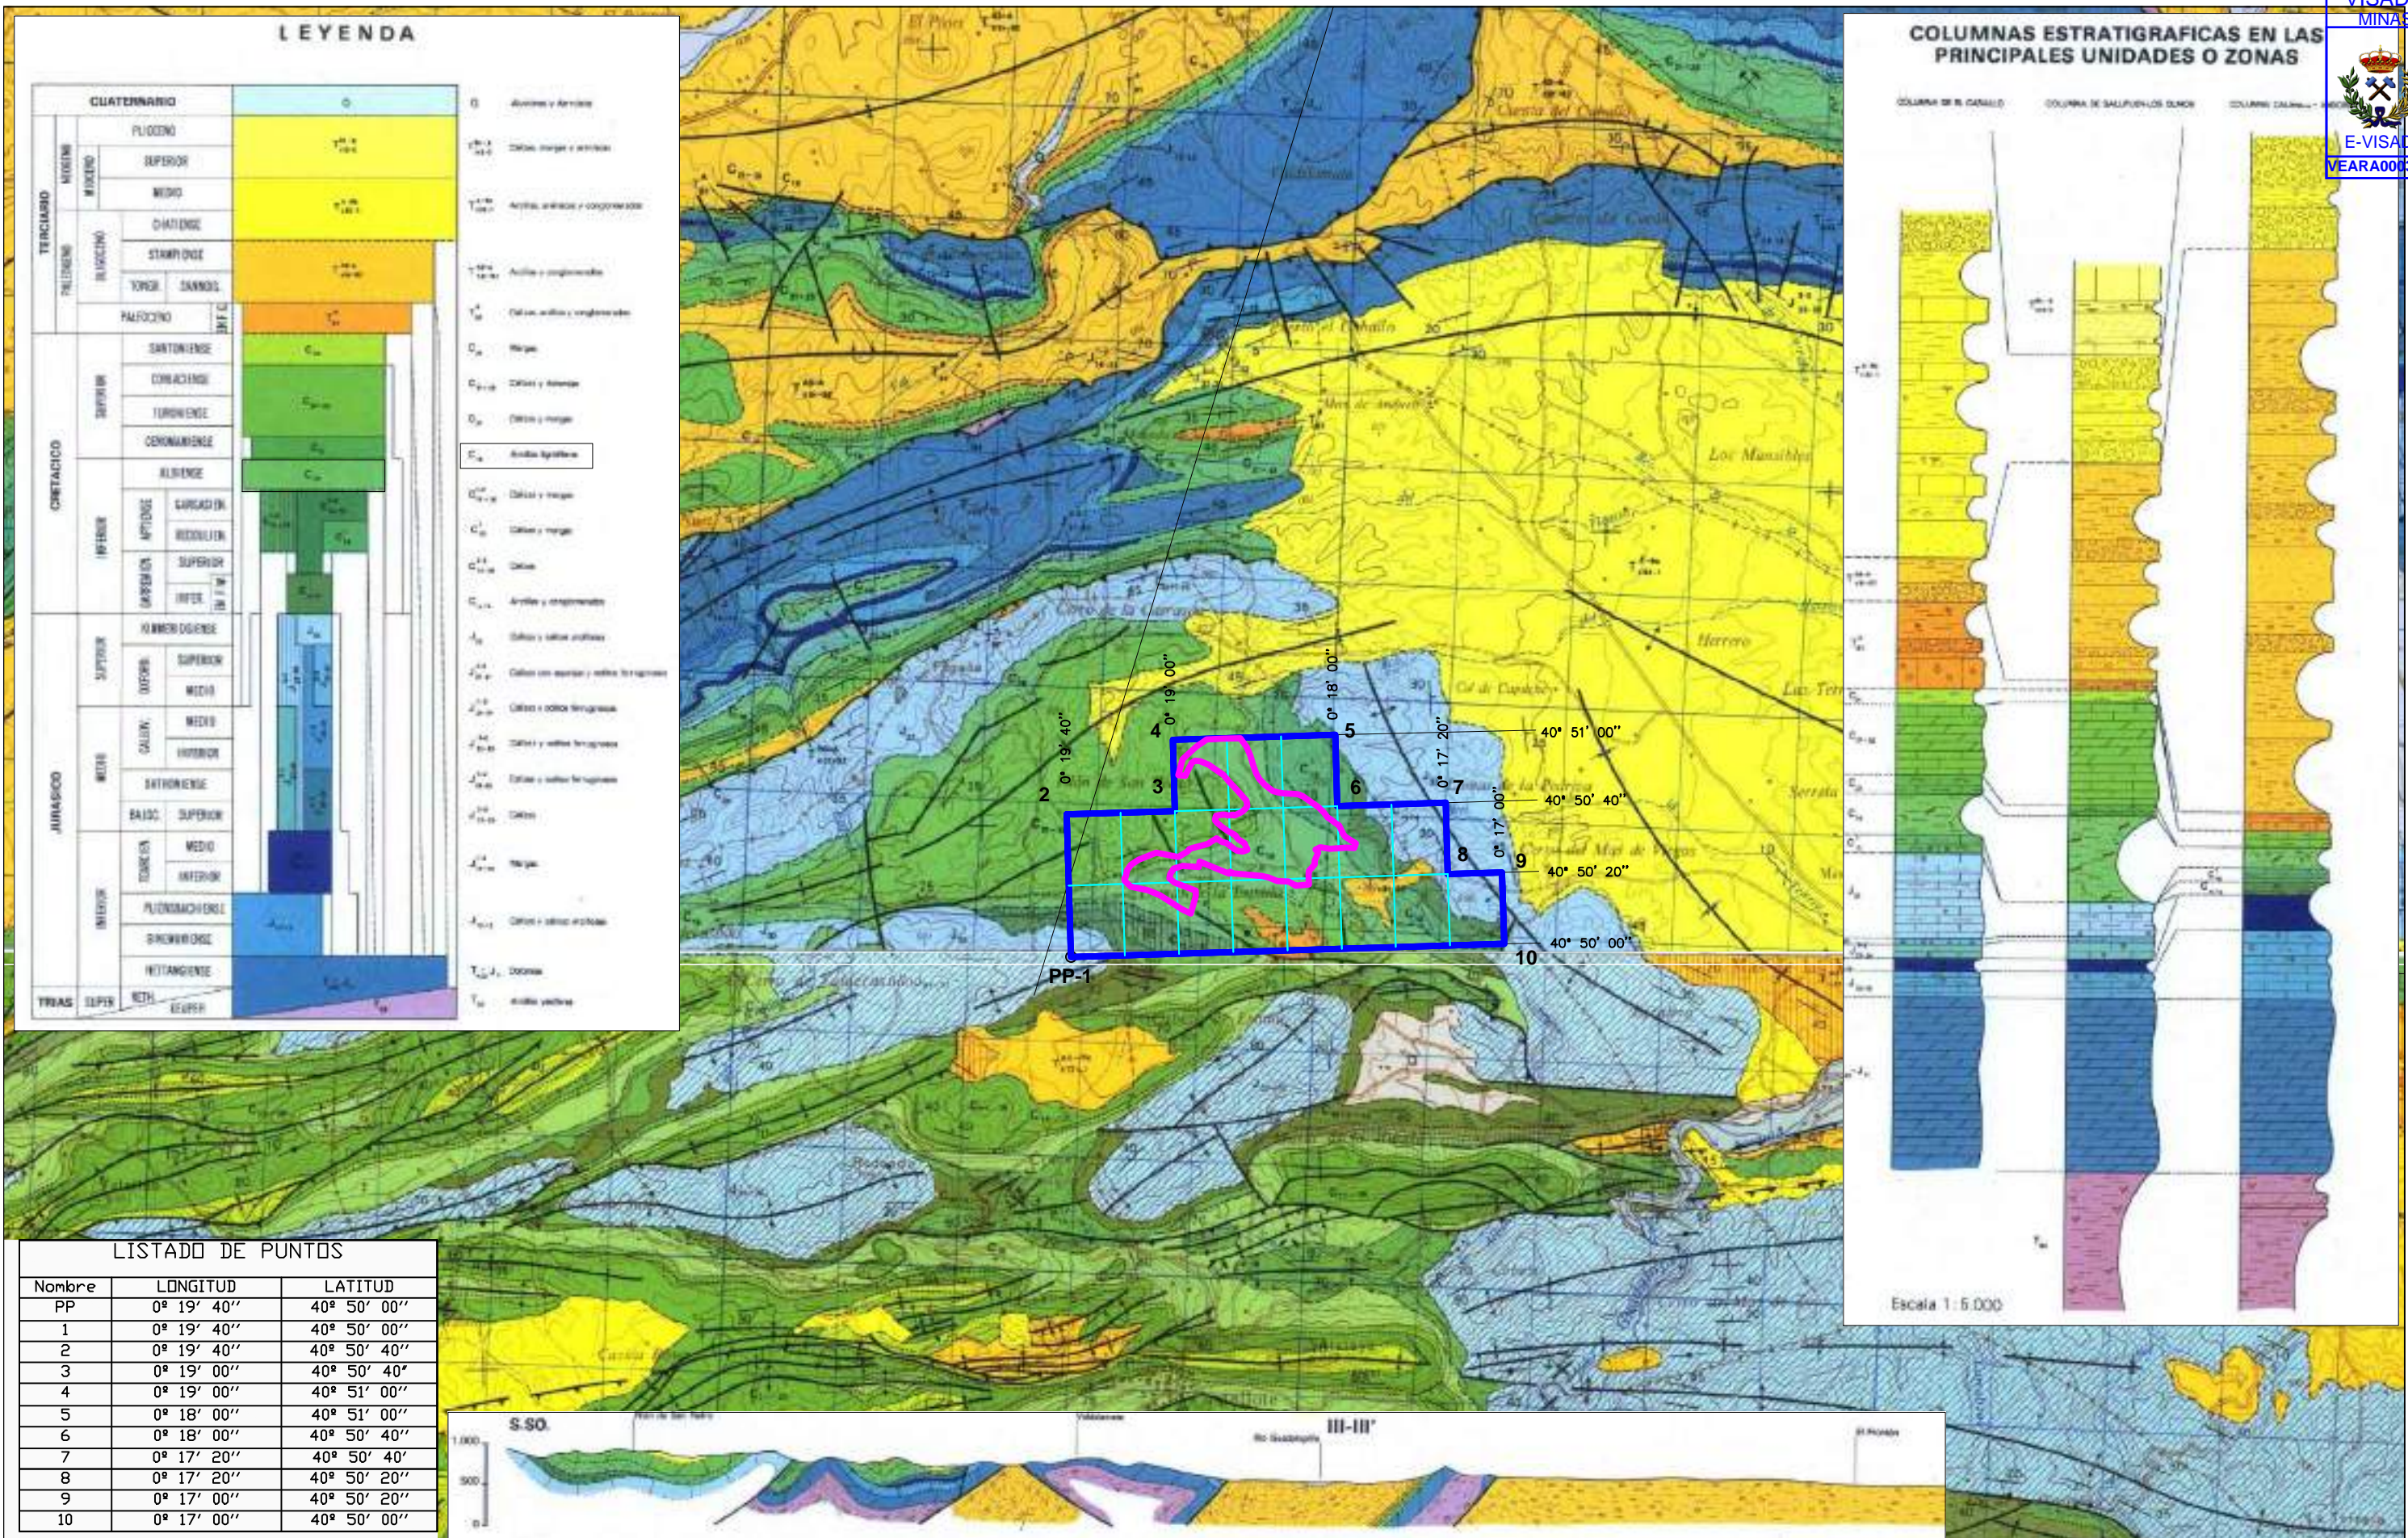

PROYECTO:
**PROGRAMA DE RESTAURACIÓN
C.E. PILÓN 5.901**

TITULAR:
TODARCILLA, S.L.

PLANO DE:
GEOLOGICO
TÉRMINO MUNICIPAL:
SENO, CASTELLOTE y MAS DE LAS MATAS -TERUEL-

Plano elaborado por:

Jesús Dorado Saucedo.
Ingeniero Técnico de Minas
Col: 345 Aragón.

Escala: 1:50.000

Formato: DIN A - 3




Número de Plano

3.1 de 11

Fecha:

SEP 2021

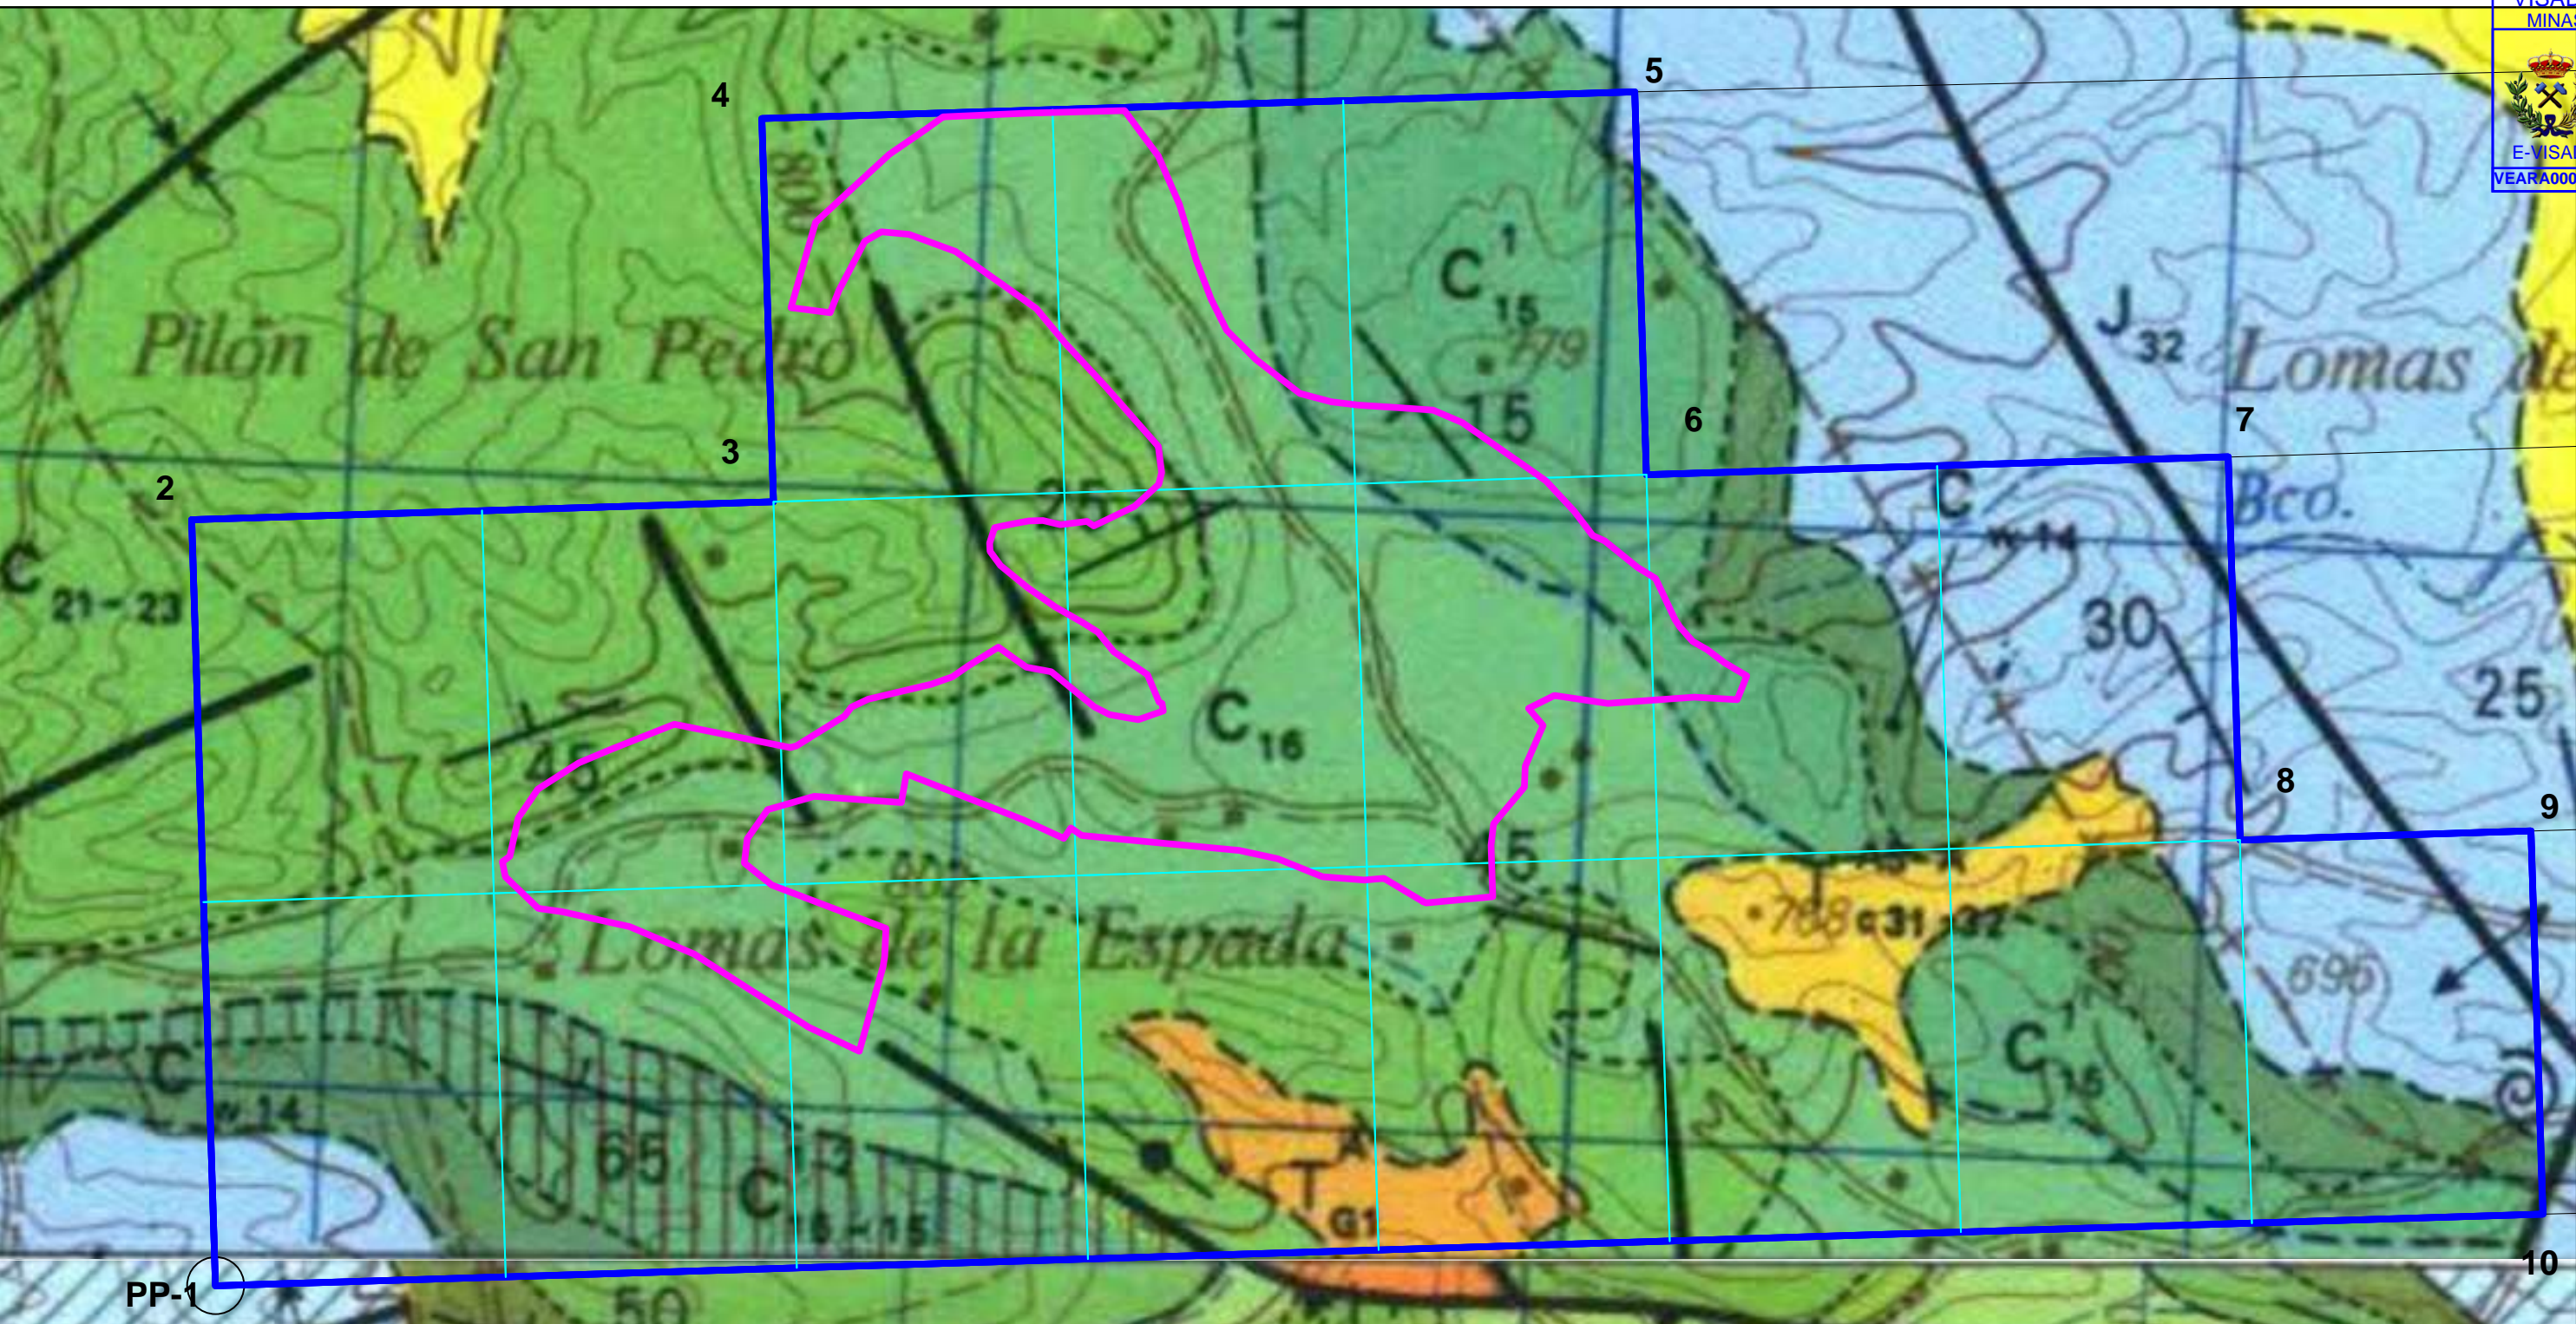

LISTADO DE PUNTOS		
Nombre	LONGITUD	LATITUD
PP	0° 19' 40"	40° 50' 00"
1	0° 19' 40"	40° 50' 00"
2	0° 19' 40"	40° 50' 40"
3	0° 19' 00"	40° 50' 40"
4	0° 19' 00"	40° 51' 00"
5	0° 18' 00"	40° 51' 00"
6	0° 18' 00"	40° 50' 40"
7	0° 17' 20"	40° 50' 40"
8	0° 17' 20"	40° 50' 20"
9	0° 17' 00"	40° 50' 20"
10	0° 17' 00"	40° 50' 00"

— LIMITES CONCESIÓN
— LIMITES EXPLOTACIÓN


PROYECTO:
**PROGRAMA DE RESTAURACIÓN
C.E. PILÓN 5.901**

TITULAR:
TODARCILLA, S.L.

PLANO DE:
GEOLOGICO
TÉRMINO MUNICIPAL:
SENO, CASTELLOTE y MAS DE LAS MATAS -TERUEL-

Plano elaborado por:

Escala: 1:10.000
Formato: DIN A - 3
Número de Plano:
3.2 de 11
Fecha:
SEP 2021
Jesús Dorado Saucedá.
Ingeniero Técnico de Minas
Col: 345 Aragón.
C/ Domingo Lobera 1 Local 50008 Zaragoza Telf. 976.13.32.30 - Fax 976.42.75.10 - e-mail jesus@tecmina.net
Ps. Maragall 48-50 1º-1ª 08041 Barcelona Telf. 93.450.01.73 - Fax 93.433.45.47 - e-mail info@tecmina.net

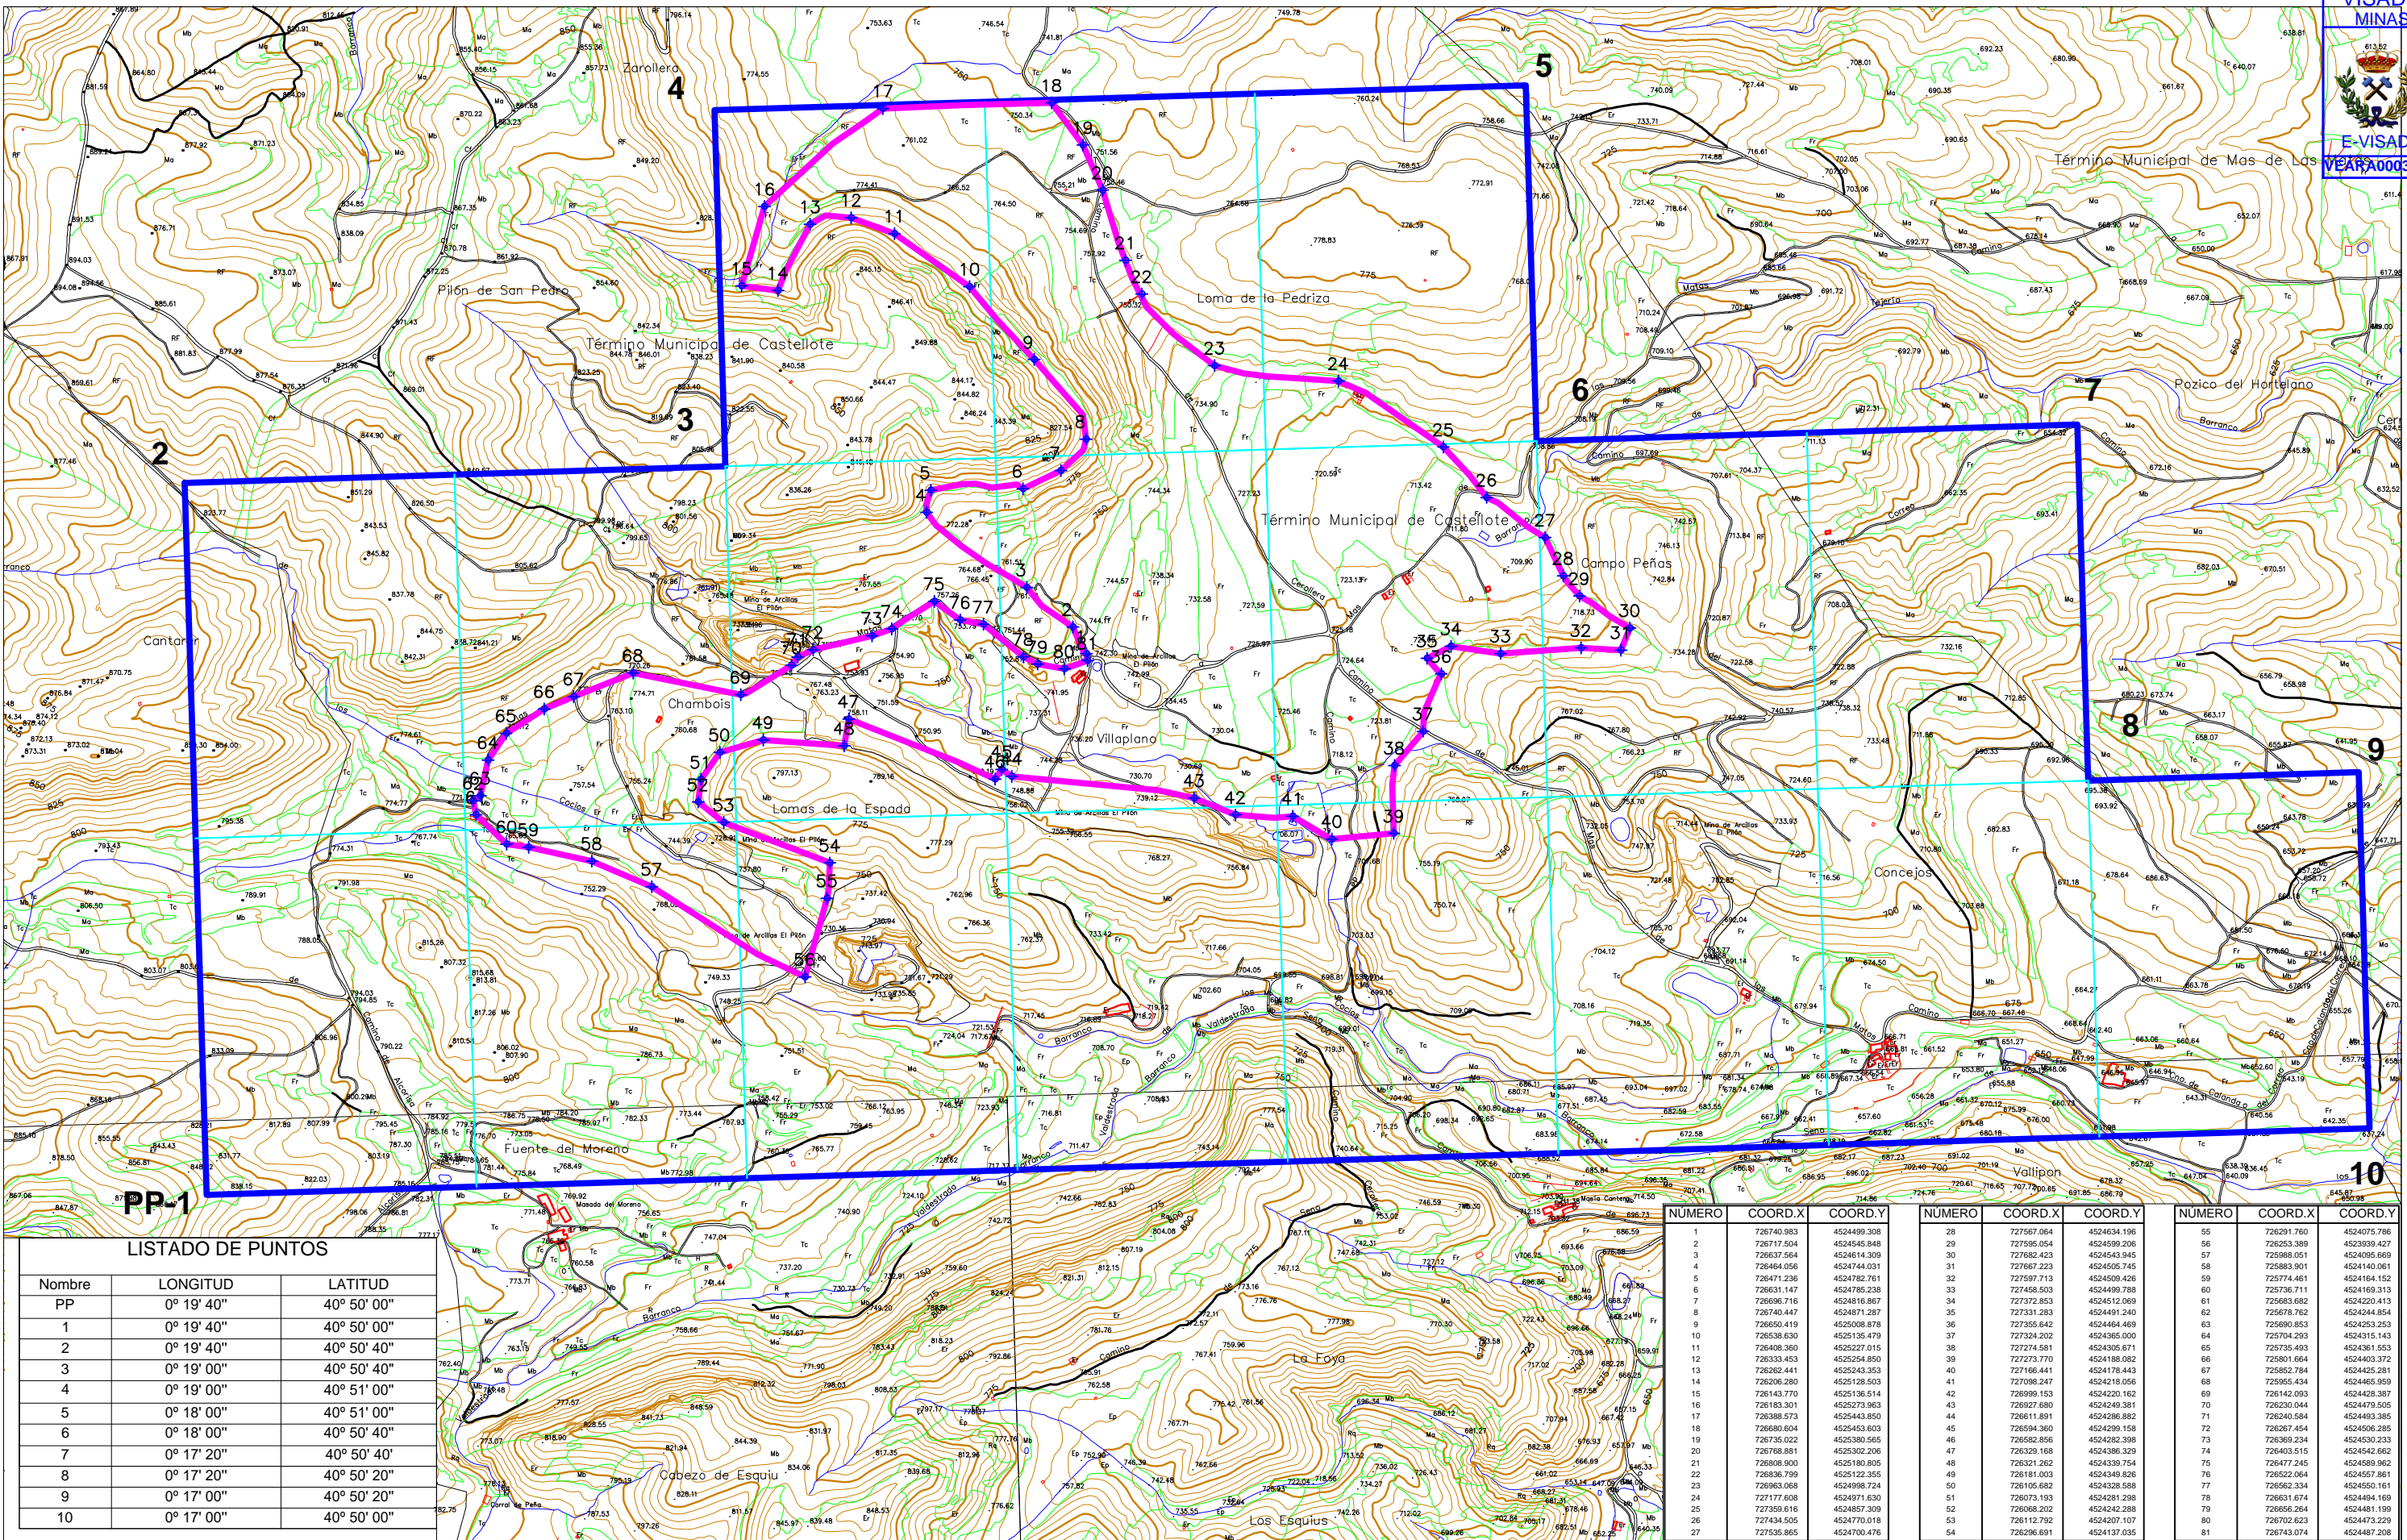

LISTADO DE PUNTOS		
Nombre	LONGITUD	LATITUD
PP	0° 19' 40"	40° 50' 00"
1	0° 19' 40"	40° 50' 00"
2	0° 19' 40"	40° 50' 40"
3	0° 19' 00"	40° 50' 40"
4	0° 19' 00"	40° 51' 00"
5	0° 18' 00"	40° 51' 00"
6	0° 18' 00"	40° 50' 40"
7	0° 17' 20"	40° 50' 40"
8	0° 17' 20"	40° 50' 20"
9	0° 17' 00"	40° 50' 20"
10	0° 17' 00"	40° 50' 00"

NUMERO	COORD.X	COORD.Y	NUMERO	COORD.X	COORD.Y	NUMERO	COORD.X	COORD.Y
1	72740.983	452469.308	28	72756.064	452463.196	55	72769.170	452405.796
2	72717.504	452454.849	29	72759.054	452459.206	56	72763.389	452409.427
3	72663.564	4524614.309	30	72762.423	452454.945	57	72768.051	452409.669
4	72644.056	452474.031	31	72766.223	452450.745	58	72768.901	452410.061
5	72647.236	452476.761	32	72759.713	452450.426	59	72774.961	452414.152
6	72663.147	452478.238	33	727458.503	452449.788	60	72736.711	452416.313
7	72696.716	4524816.867	34	727372.853	4524512.069	61	725683.682	4524220.413
8	72740.447	4524871.287	35	72731.283	4524491.854	62	725678.762	452444.854
9	72650.419	4525008.878	36	727355.642	4524464.469	63	725690.851	4524253.253
10	72658.630	4525135.479	37	727324.202	4524365.000	64	725704.293	4524315.143
11	726408.360	4525227.015	38	727274.581	4524305.671	65	725735.493	4524361.553
12	726333.453	4525254.850	39	727273.770	4524188.082	66	725801.664	4524403.372
13	726262.441	4525243.353	40	727166.441	4524178.443	67	725652.784	4524425.281
14	726208.280	4525128.509	41	725958.434	4524218.056	68	725655.434	4524465.959
15	726143.770	4525136.514	42	726999.153	4524220.162	69	726142.093	4524428.387
16	726183.301	4525273.963	43	726927.680	4524249.381	70	726230.044	4524479.505
17	726388.573	4525443.850	44	726611.891	4524286.882	71	726240.584	4524493.585
18	726680.604	4525453.603	45	726594.360	4524299.158	72	726267.454	4524506.285
19	72735.022	4525380.565	46	726582.856	4524282.398	73	726369.234	4524530.233
20	726769.891	4525392.206	47	726303.519	4524306.829	74	726403.515	4524546.662
21	726808.900	4525180.805	48	726321.262	4524339.754	75	726477.245	4524589.962
22	726183.301	4525122.355	49	726181.003	4524349.826	76	726522.064	4524557.861
23	726063.068	4524998.724	50	726105.682	4524328.588	77	726562.334	4524550.161
24	727177.608	4524871.630	51	726073.193	4524871.630	78	726631.674	4524494.169
25	727359.616	4524857.300	52	726068.202	4524242.288	79	726656.264	4524481.199
26	727434.505	4524770.018	53	726172.792	4524207.107	80	726702.623	4524473.229
27	727535.865	4524700.476	54	726296.691	4524137.035	81	726743.074	4524467.208


PROYECTO:
**PROGRAMA DE RESTAURACIÓN
C.E. PILÓN 5.901**

TITULAR:
TODARCILLA, S.L.

PLANO DE:
EMPLAZAMIENTO
TÉRMINO MUNICIPAL:
SENO, CASTELLOTE y MAS DE LAS MATAS -TERUEL-

Plano elaborado por:

Jesús Dorado Saucedá.
Ingeniero Técnico de Minas
Col. 345 Aragón.
Escala: 1:10.000
Formato: DIN A - 3
Número de Plano:
4 de 11
Fecha:
SEP 2021

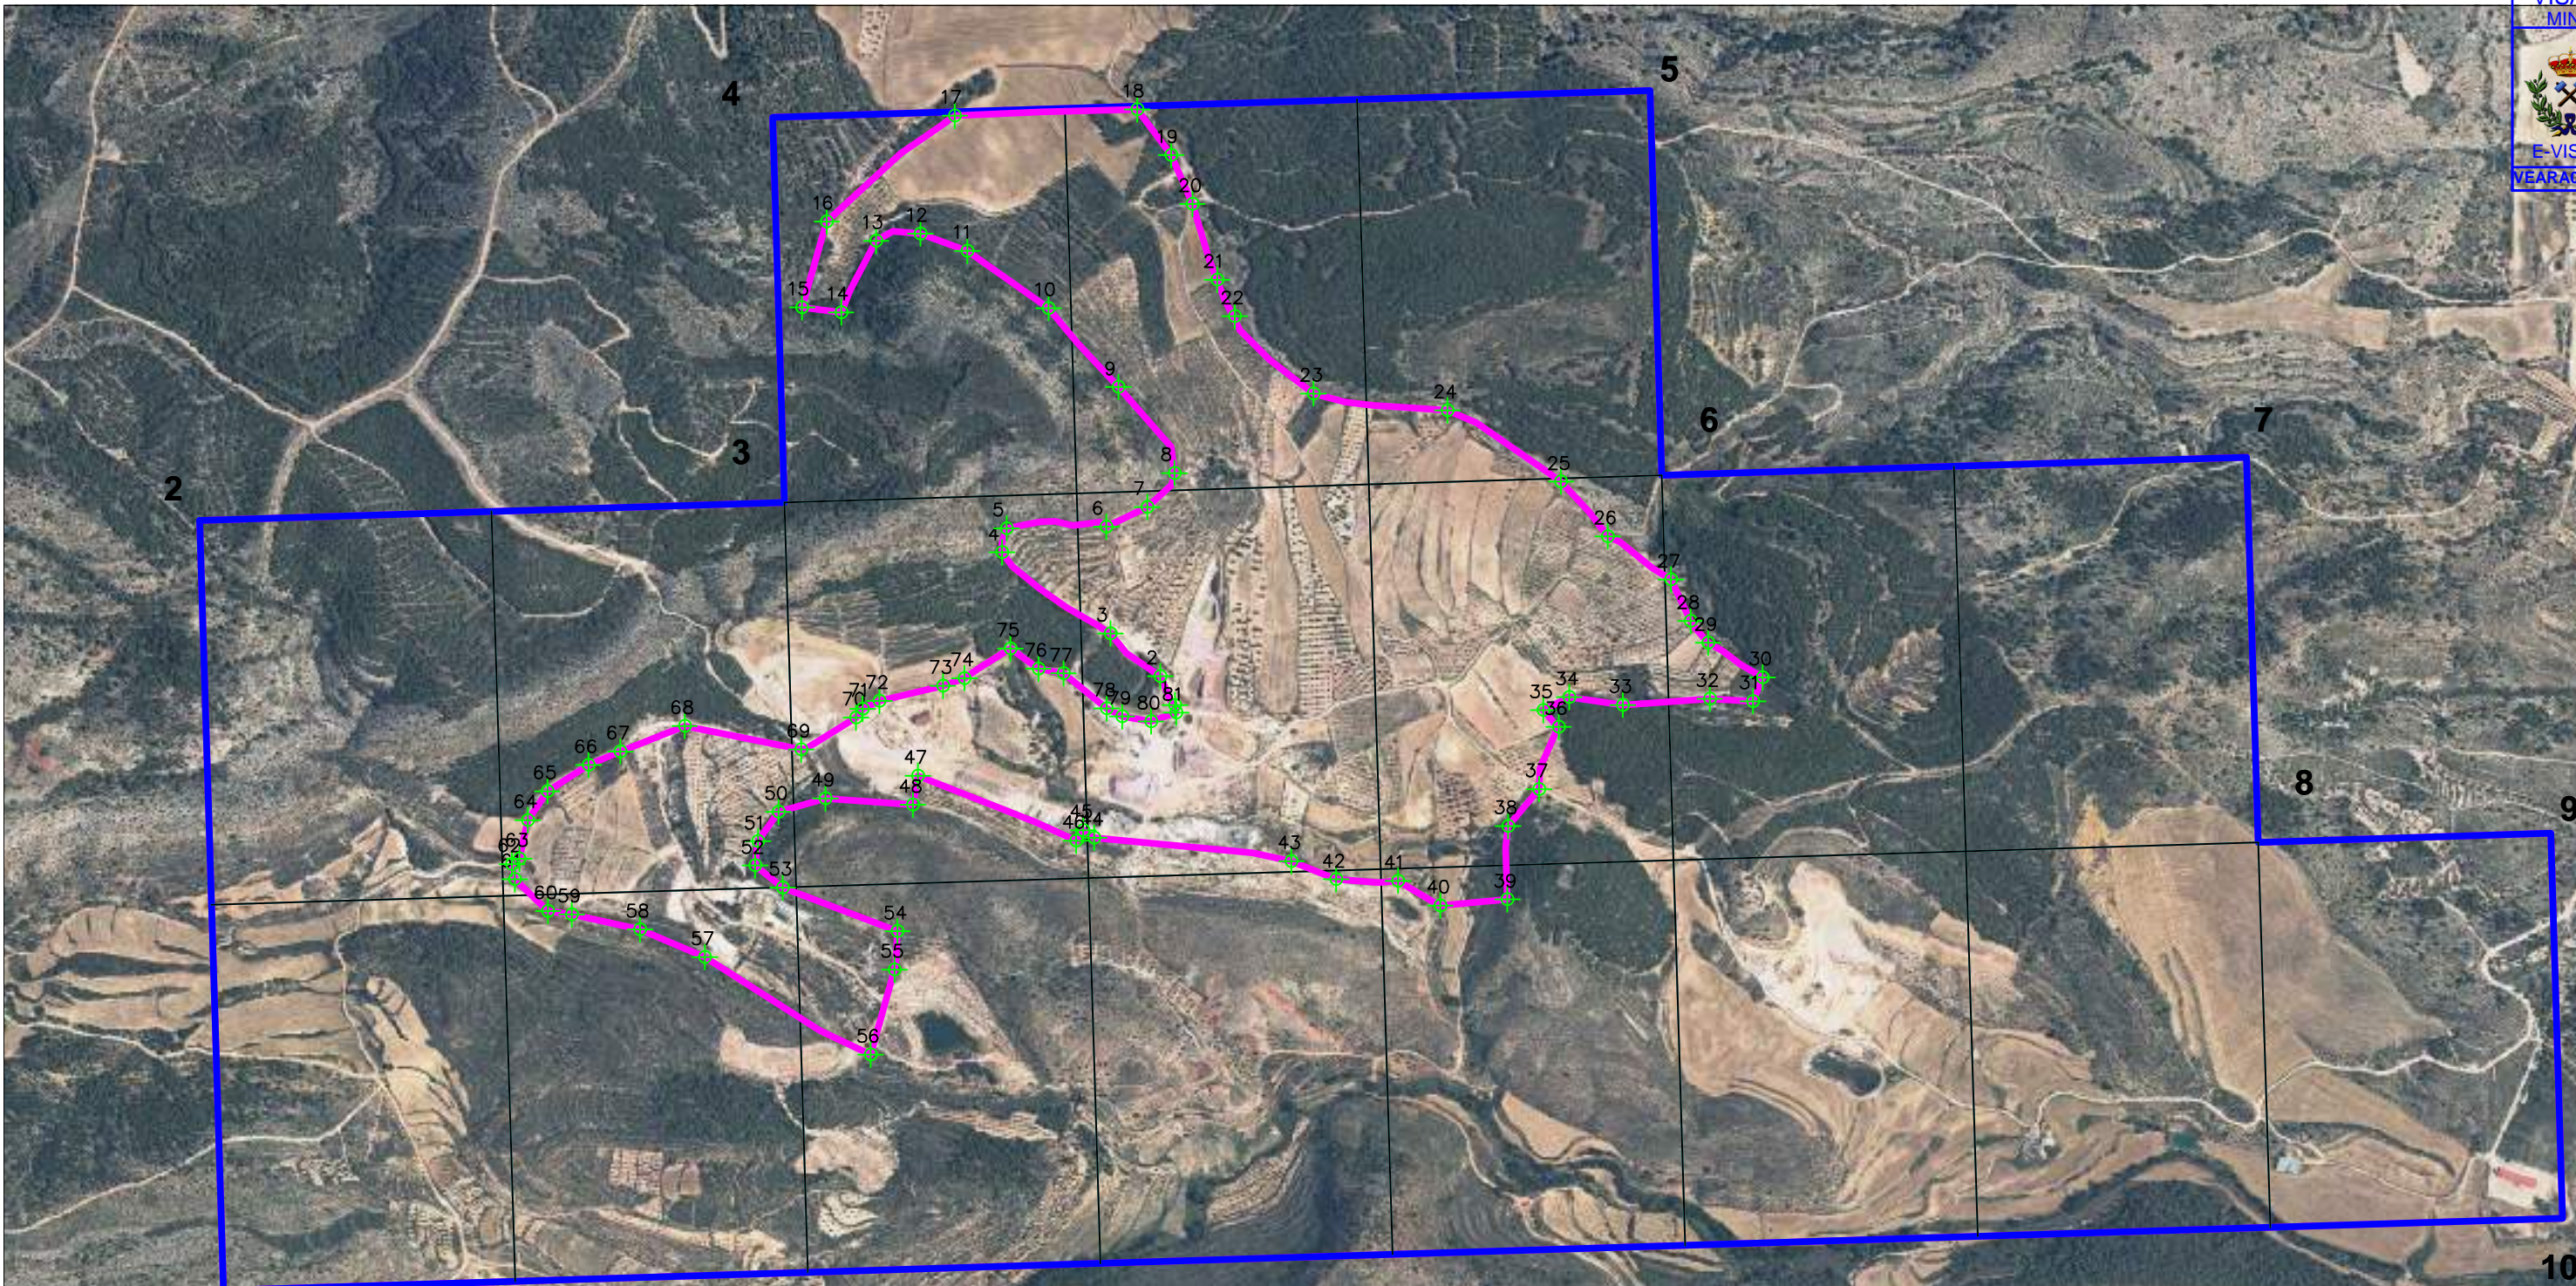

LISTADO DE PUNTOS		
Nombre	LONGITUD	LATITUD
PP	0° 19' 40"	40° 50' 00"
1	0° 19' 40"	40° 50' 00"
2	0° 19' 40"	40° 50' 40"
3	0° 19' 00"	40° 50' 40"
4	0° 19' 00"	40° 51' 00"
5	0° 18' 00"	40° 51' 00"
6	0° 18' 00"	40° 50' 40"
7	0° 17' 20"	40° 50' 40"
8	0° 17' 20"	40° 50' 20"
9	0° 17' 00"	40° 50' 20"
10	0° 17' 00"	40° 50' 00"


NOMERO	COORD.X	COORD.Y	NOMERO	COORD.X	COORD.Y	NOMERO	COORD.X	COORD.Y
1	726740.983	4524499.300	28	727567.064	4524634.196	55	726291.760	4524075.786
2	726717.304	4524545.849	29	727595.054	4524599.206	56	726253.389	4523939.427
3	726637.564	4524614.309	30	727682.423	4524543.945	57	725988.051	4524095.669
4	726464.056	4524744.031	31	727667.223	4524505.745	58	725983.901	4524140.061
5	726471.236	4524782.761	32	727597.713	4524509.426	59	725774.461	4524164.152
6	726631.147	4524785.238	33	727458.503	4524499.788	60	725736.711	4524169.313
7	726696.716	4524816.867	34	727372.853	4524512.869	61	725683.682	4524220.413
8	726740.447	4524871.287	35	727331.893	4524491.240	62	725578.762	4524444.854
9	726650.419	4525008.878	36	727355.642	4524464.469	63	725690.853	4524253.253
10	726538.630	4525135.479	37	727324.202	4524365.000	64	725704.293	4524315.143
11	726408.360	4525227.015	38	727274.581	4524305.671	65	725735.493	4524361.553
12	726333.453	4525254.850	39	727273.770	4524188.082	66	725801.664	4524403.372
13	726262.441	4525243.353	40	727166.441	4524178.443	67	725852.784	4524425.281
14	726206.280	4525128.503	41	727098.247	4524218.256	68	725935.434	4524465.959
15	726143.770	4525136.514	42	726999.153	4524220.162	69	726142.093	4524428.387
16	726183.301	4525273.963	43	726927.690	4524249.381	70	726230.044	4524479.505
17	726388.573	4525443.850	44	726611.891	4524286.882	71	726240.584	4524493.385
18	726680.604	4525453.603	45	726594.360	4524299.158	72	726267.454	4524506.285
19	726735.022	4525388.565	46	726582.856	4524282.398	73	726369.234	4524530.233
20	726768.981	4525302.206	47	726389.168	4524386.329	74	726403.315	4524542.662
21	726808.900	4525180.805	48	726321.852	4524339.754	75	726477.245	4524589.962
22	726836.799	4525122.355	49	726181.003	4524349.826	76	726522.064	4524557.861
23	726963.068	4524998.724	50	726105.682	4524328.588	77	726562.334	4524550.161
24	727177.608	4524971.630	51	726073.193	4524281.298	78	726631.674	4524494.169
25	727359.616	4524857.309	52	726068.202	4524242.288	79	726656.264	4524481.199
26	727434.505	4524770.018	53	726112.792	4524207.107	80	726702.623	4524473.229
27	727535.965	4524708.476	54	726296.691	4524137.635	81	726743.074	4524487.208

PROYECTO:
**PROGRAMA DE RESTAURACIÓN
C.E. PILÓN 5.901**

TITULAR:
TODARCILLA, S.L.

PLANO DE:
ORTOFOTOMAPA.


TÉRMINO MUNICIPAL:
SENO, CASTELLOTE y MAS DE LAS MATAS -TERUEL-

Plano elaborado por:

Jesús Dorado Saucedá.
Ingeniero Técnico de Minas
Col: 345 Aragón.


Escala: 1:10.000
Formato: DIN A - 3

Número de Plano
5 de 11

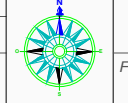Fecha :
SEP 2021




C:/Domingo Lobera 1 Local 50008 Zaragoza Telf. 976.13.32.30 - Fax 976.42.75.10 - e.mail jesus@tecmina.net
Ps. Maragall 48-50 1º-1ª 08041 Barcelona Telf. 93.450.01.73 - Fax 93.433.45.47 - e.mail info@tecmina.net

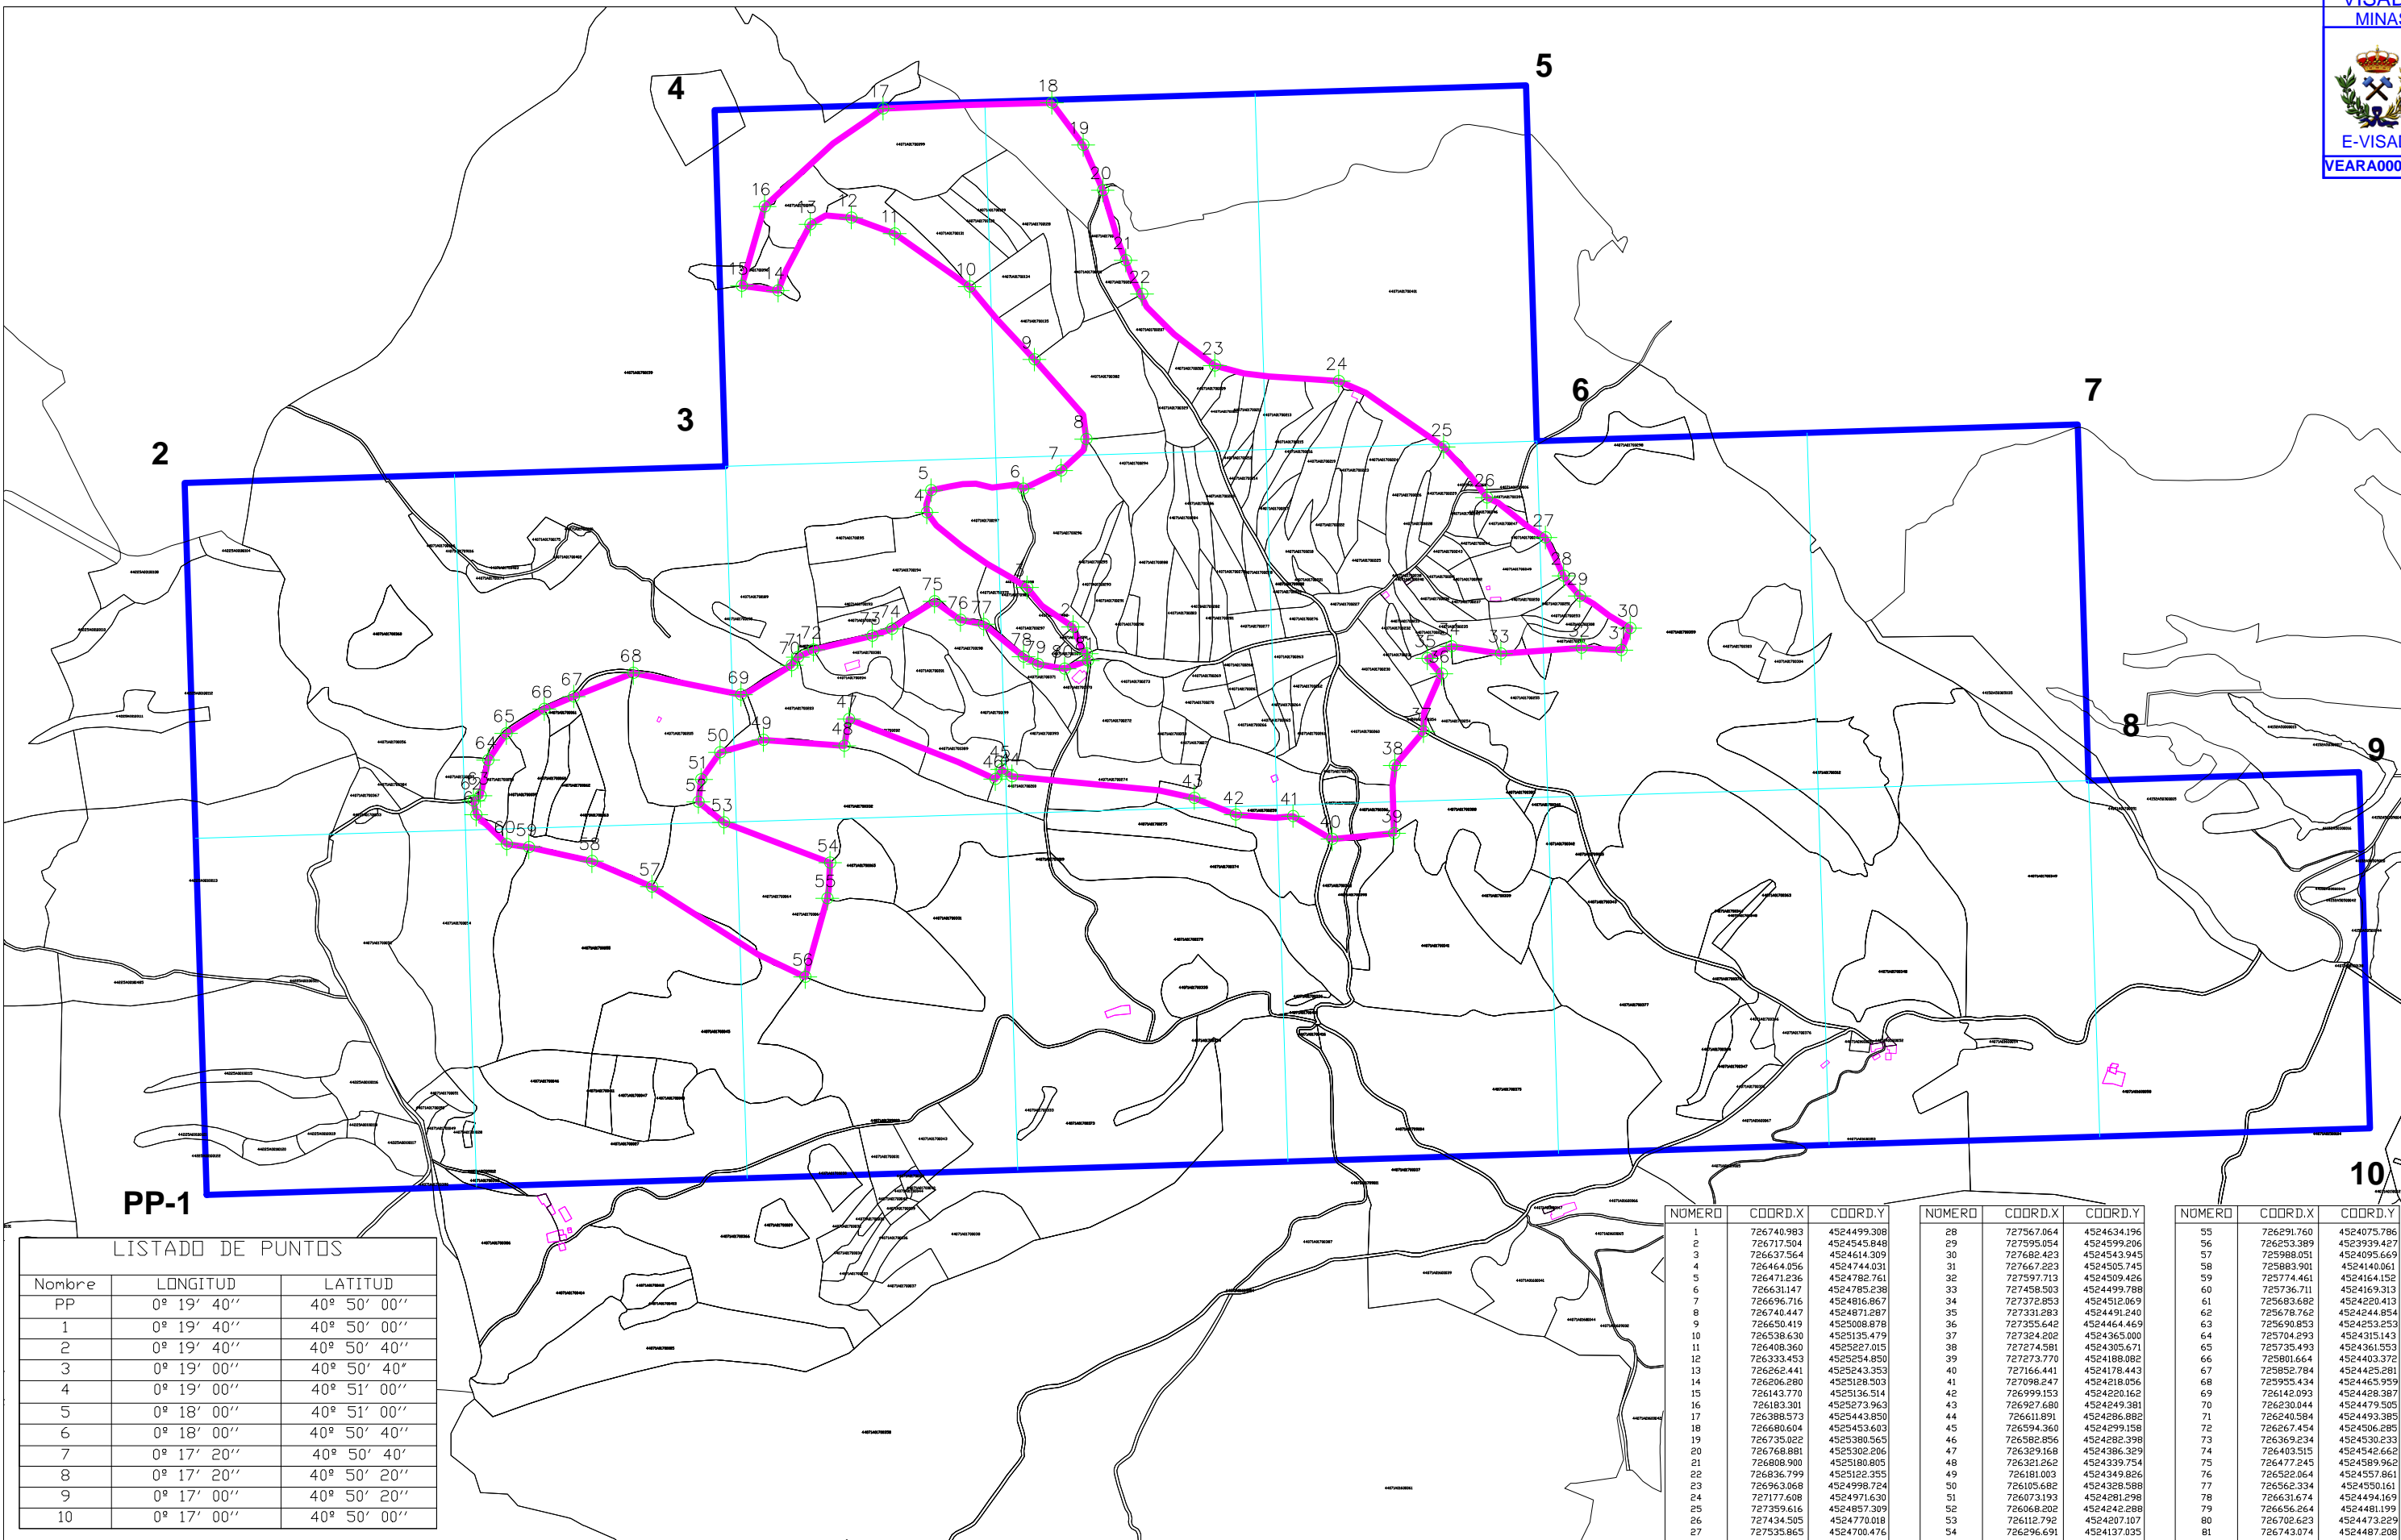

LISTADO DE PUNTOS		
Nombre	LONGITUD	LATITUD
PP	0° 19' 40''	40° 50' 00''
1	0° 19' 40''	40° 50' 00''
2	0° 19' 40''	40° 50' 40''
3	0° 19' 00''	40° 50' 40''
4	0° 19' 00''	40° 51' 00''
5	0° 18' 00''	40° 51' 00''
6	0° 18' 00''	40° 50' 40''
7	0° 17' 20''	40° 50' 40''
8	0° 17' 20''	40° 50' 20''
9	0° 17' 00''	40° 50' 20''
10	0° 17' 00''	40° 50' 00''

NÚMERO	COORD.X	COORD.Y	NÚMERO	COORD.X	COORD.Y	NÚMERO	COORD.X	COORD.Y
1	726740.983	4524499.388	28	727567.064	4524634.196	55	726291.760	4524075.786
2	726717.504	4524545.848	29	727595.054	4524599.206	56	726253.389	4523939.427
3	726637.564	4524614.309	30	727682.423	4524543.945	57	725988.051	4524095.669
4	726464.056	4524744.031	31	727667.223	4524505.745	58	725883.901	4524164.061
5	726471.236	4524782.761	32	727597.713	4524509.426	59	725774.461	4524164.152
6	726631.147	4524785.238	33	727458.503	4524499.788	60	725736.711	4524169.313
7	726696.716	4524816.867	34	727372.853	4524512.869	61	725683.682	4524220.413
8	726740.447	4524871.287	35	727331.293	4524491.240	62	725678.762	4524444.854
9	726650.419	4525008.878	36	727355.642	4524464.469	63	725690.853	4524253.253
10	726538.630	4525135.479	37	727324.202	4524365.000	64	725704.293	4524315.143
11	726408.360	4525227.015	38	727274.581	4524305.671	65	725735.493	4524361.553
12	726333.453	4525254.850	39	727273.770	4524188.082	66	725801.664	4524403.372
13	726262.441	4525243.353	40	727166.441	4524178.443	67	725852.784	4524425.281
14	726206.280	4525128.503	41	727098.247	4524218.056	68	725925.434	4524465.959
15	726143.770	4525136.514	42	726999.153	4524220.162	69	726142.093	4524428.387
16	726183.301	4525273.963	43	726927.680	4524249.381	70	726230.044	4524479.505
17	726388.573	4525443.850	44	726611.891	4524286.882	71	726240.584	4524493.385
18	726680.604	4525453.603	45	726594.360	4524299.158	72	726267.454	4524506.285
19	726735.022	4525380.565	46	726582.856	4524282.398	73	726369.234	4524530.233
20	726768.981	4525302.206	47	726389.168	4524386.329	74	726403.515	4524542.662
21	726808.900	4525180.805	48	726321.862	4524339.754	75	726477.245	4524589.962
22	726836.799	4525122.355	49	726181.003	4524349.826	76	726528.064	4524557.861
23	726963.068	4524998.724	50	726105.682	4524328.588	77	726562.334	4524550.161
24	727177.608	4524971.630	51	726073.193	4524281.298	78	726631.674	4524494.169
25	727359.616	4524857.309	52	726068.202	4524242.288	79	726656.264	4524481.199
26	727434.505	4524770.018	53	726112.792	4524207.107	80	726702.623	4524473.229
27	727535.865	4524708.476	54	726296.691	4524137.035	81	726743.074	4524487.208

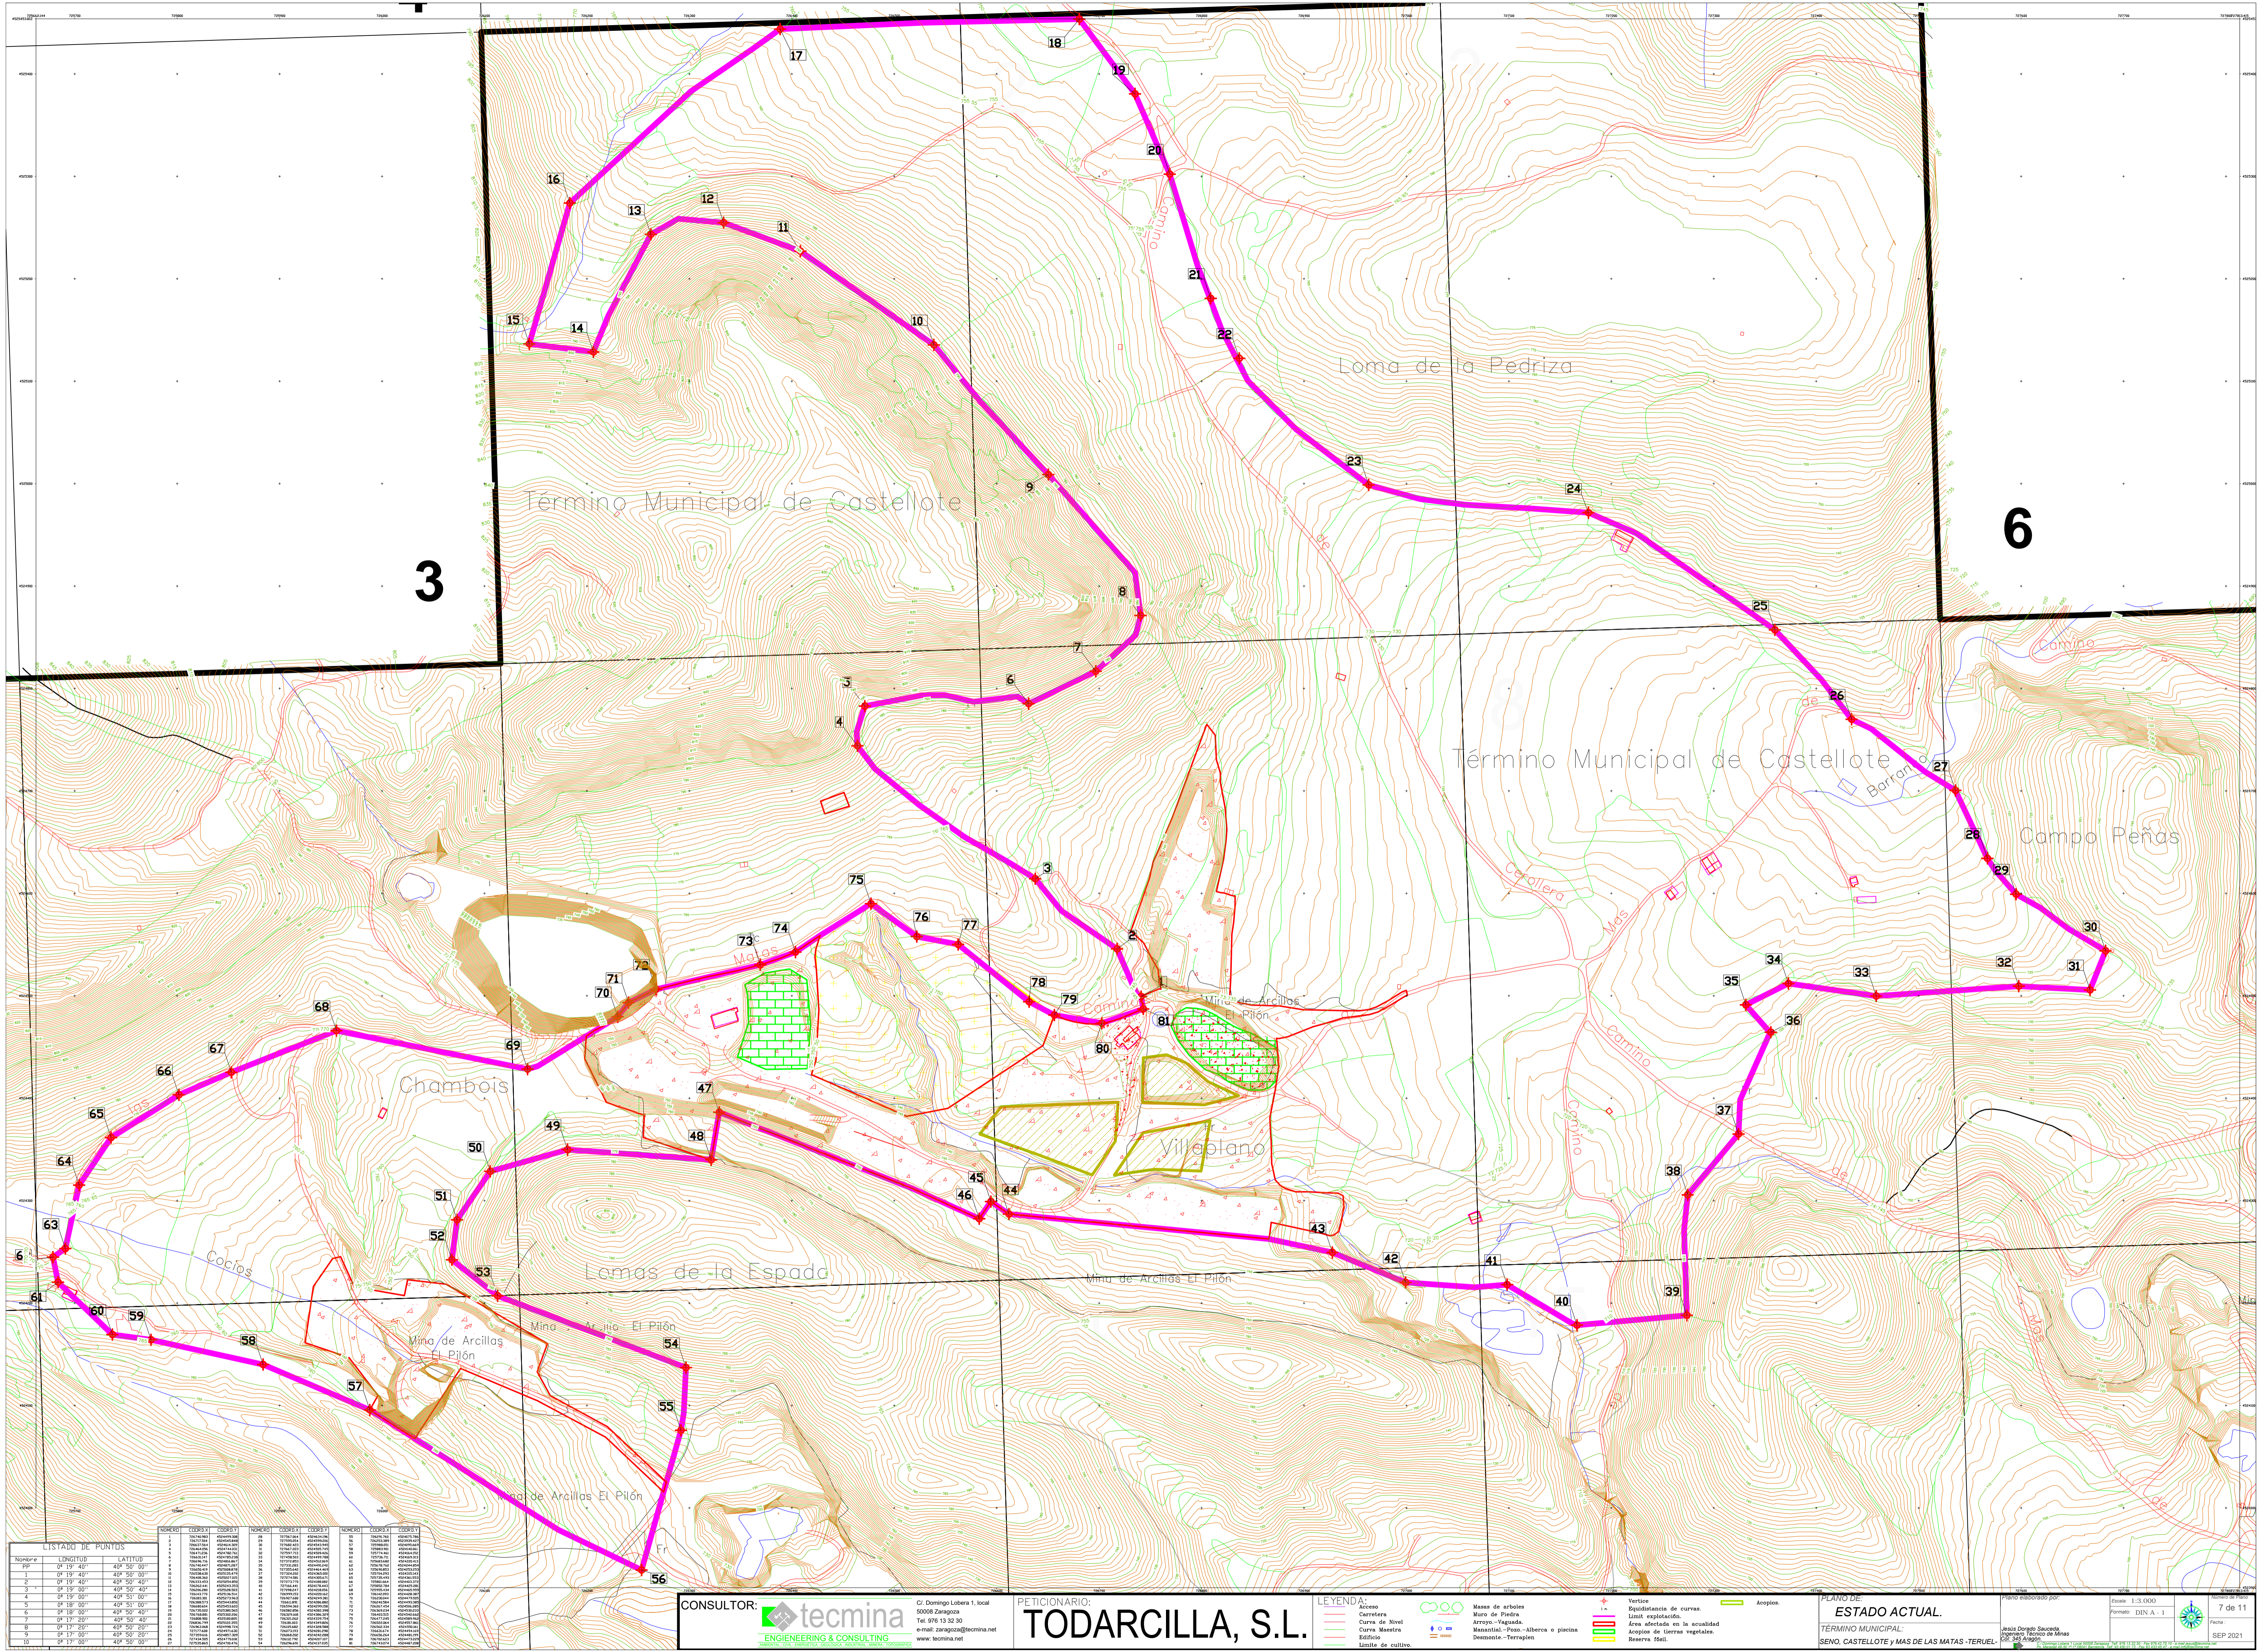

LISTADO DE PUNTOS		
Nombre	LONGITUD	LATITUD
1	0° 19' 40"	40° 50' 00"
2	0° 19' 40"	40° 50' 40"
3	0° 19' 00"	40° 50' 40"
4	0° 19' 00"	40° 51' 00"
5	0° 18' 00"	40° 51' 00"
6	0° 18' 00"	40° 50' 40"
7	0° 17' 20"	40° 50' 40"
8	0° 17' 20"	40° 50' 20"
9	0° 17' 00"	40° 50' 20"
10	0° 17' 00"	40° 50' 00"

CONSULTOR:
tecmina
ENGINEERING & CONSULTING

C/ Domingo Lobato 1, local
50008 Zaragoza
Tel. 976 13 32 30
e-mail: zaragoza@tecmina.net
www.tecmina.net

PETICIONARIO:
TODARCILLA, S.L.

LEYENDA:

Acceso
Carreteras
Curva de Nivel
Curva Maestra
Edificio
Límite de cultivo

Masas de árboles
Muro de Piedra
Arroyo-Vagueda
Mantarral-Pino-Alberca o piscina
Derrumbes-Terraplén

Vertice
Equisitancia de curvas
Límite explotado
Área afectada en la actualidad
Acopio de hierbas vegetales
Barrera faja

Acopios

PLANO DE:
ESTADO ACTUAL.

TERMINO MUNICIPAL:
SENO, CASTELLOTE y MAS DE LAS MATAS -TERUEL

Escala: 1:3.000
Formato: DIN A - 1

Fecha:
7 de 11
SEP 2021

