

DOCUMENTO V. PLANOS 1 DE 3

VDG1-HV

Líneas 132 kV entre Subestación de Villanueva de Gállego y
Parcela VDG1

AMAZON DATA SERVICES SPAIN, S.L.
PIGA EJECUTIVO

VDG1-ACM-74-XX-RP-C-80400

8 de agosto de 2025



VDG1 HV GRID
PIGA EJECUTIVO
CIVIL DRAWINGS / PLANOS

REV	DATE / FECHA	DESCRIPTION / DESCRIPCION	DRN ENG CHK APP
A	07 MAR '25	PIGA EJECUTIVO	JP AG DC JS
CONFIDENTIAL / CONFIDENCIAL			
ANY UNAUTHORIZED USE OR REPRODUCTION OF THIS DOCUMENT IN WHOLE OR IN PART IS PROHIBITED. DELETE THIS DOCUMENT IF YOU HAVE RECEIVED IT IN ERROR. / CUALQUIER USO O REPRODUCCION NO AUTORIZADA DE ESTE DOCUMENTO EN SU TOTALIDAD O EN PARTE, ESTÁ PROHIBIDA. ELIMINE ESTE DOCUMENTO SI LO HA RECIBIDO POR ERROR			
MECHANICAL ENGINEER / INGENIERO MECÁNICO:		ELECTRICAL ENGINEER / INGENIERO ELÉCTRICO: AECOM: ÁLVARO GONZÁLEZ +34 915 487 790 Alfonso XII, 62, 5th floor Madrid, 28014, Spain	
CIVIL ENGINEER / INGENIERO CIVIL: AECOM ANTONIO GARCIA +34 915 487 790 Alfonso XII, 62, 5th floor Madrid, 28014, Spain		STRUCTURAL ENGINEER / INGENIERO DE ESTRUCTURAS:	
ARCHITECT / ARQUITECTO:		ENGINEER OF RECORD / INGENIERO REDACTOR DEL PROYECTO: AECOM ROBERTO FERNÁNDEZ COIMM 11.207 Alfonso XII, 62, Madrid	
PROJECT / PROYECTO:		VDG1	
TITLE / TÍTULO:		COVER SHEET / PORTADA	
SHEET NO / HOJAS NO:		C-00000	
FILE NO / FICHERO:		VDG1-ACM-74-XX-DR-C-00000	
PAPER SIZE / TAMAÑO HOJA:	ISO A1	SCALE / ESCALA:	NOT TO SCALE
			REV: A

PRINT IN COLOUR

Código de lista de Ingeniería: Inicialización de datos, revisión, por el cliente. Fecha: 08/03/2025. Firmado: Inicialización por el cliente. No reproducir ni copiar sin el consentimiento escrito de AECOM. Prohibida la reproducción total o parcial de este documento sin el consentimiento escrito de AECOM.

PRINT IN COLOUR

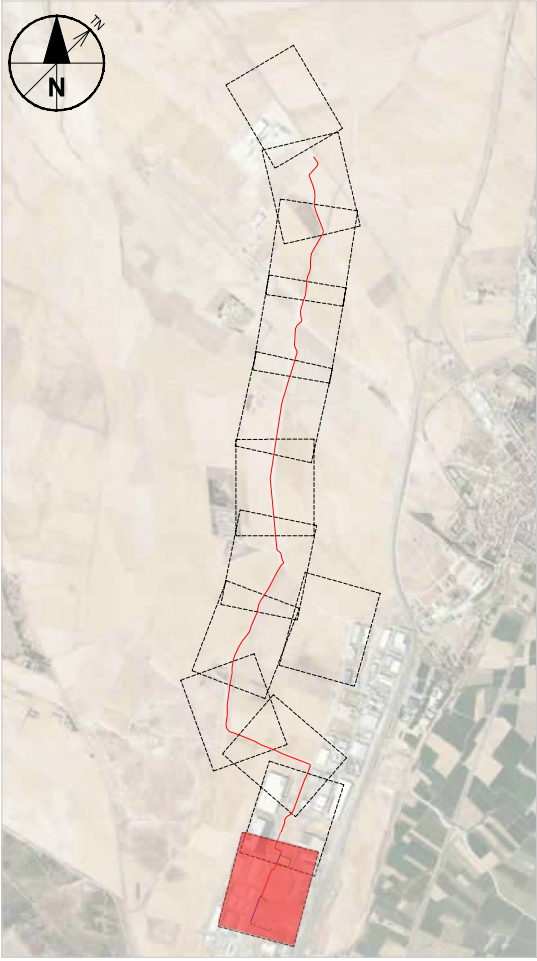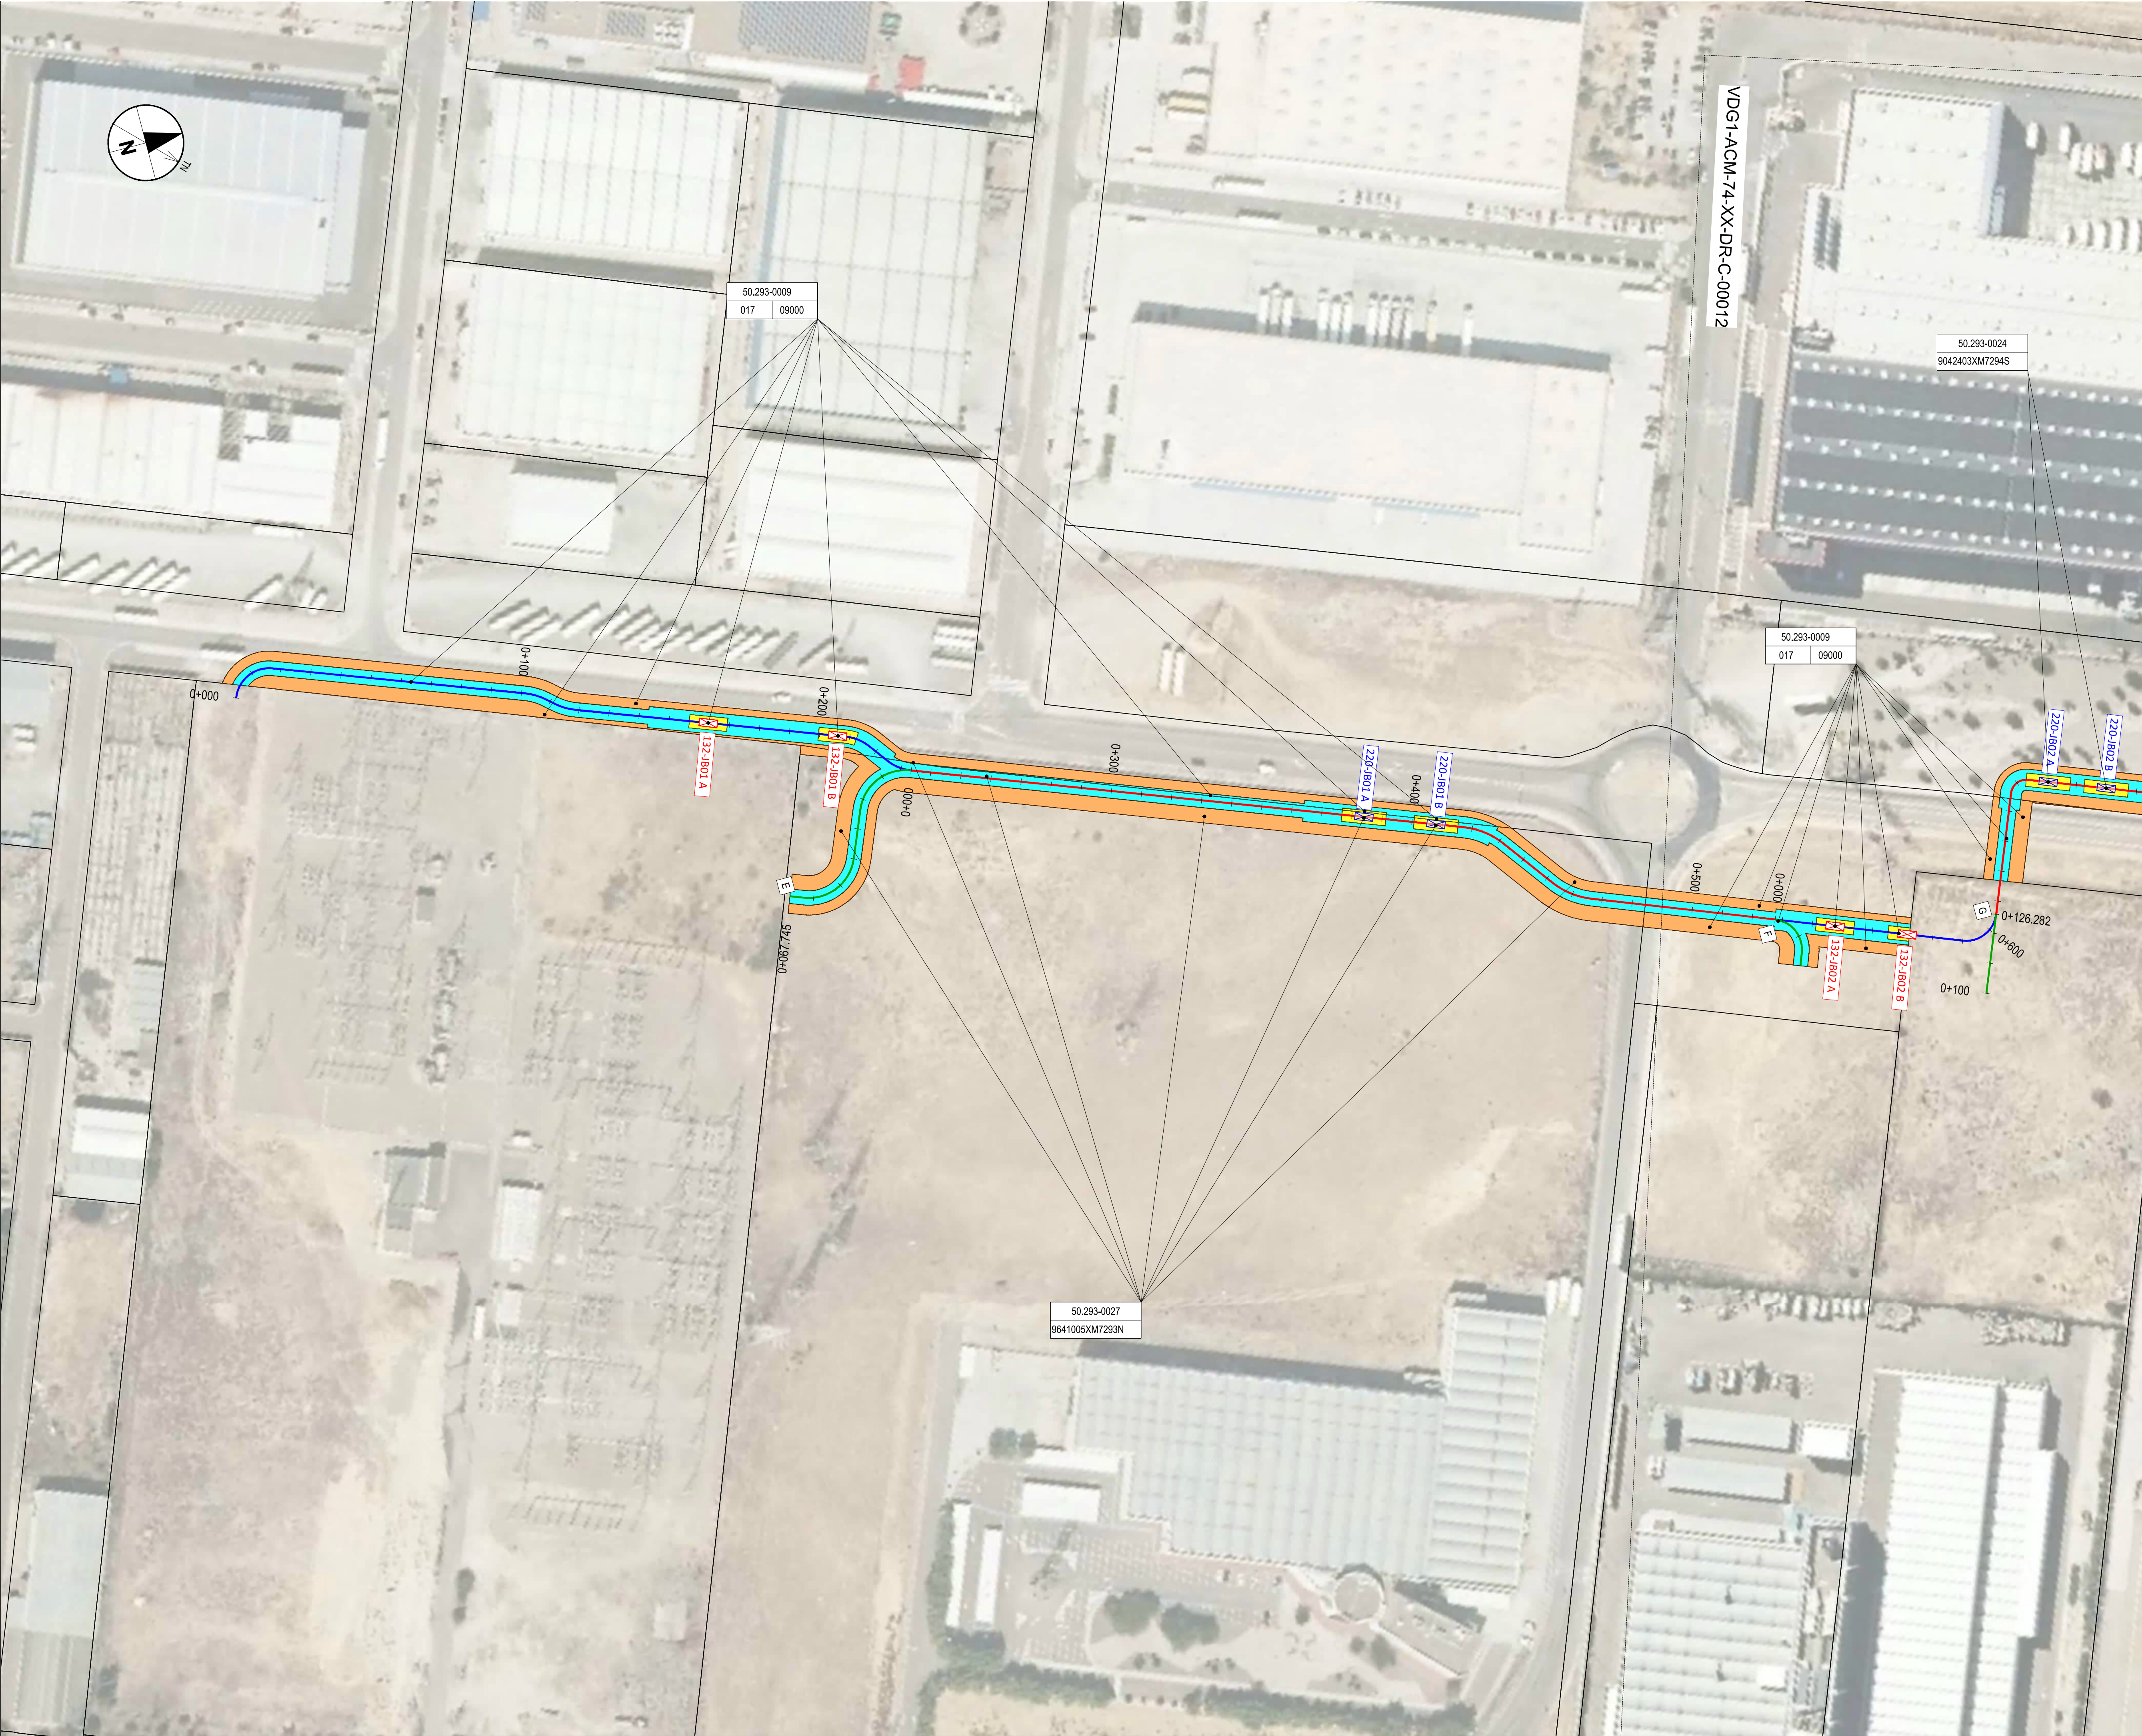

NOTES / NOTAS

KEYNOTES / NOTAS CLAVE

LEGEND / LEYENDA

- SUBPLOT BOUNDARY / LÍMITE DE SUBPARCELA
- PLOT BOUNDARY / LÍMITE DE PARCELA
- SECTOR BOUNDARY / LÍMITE DE POLÍGONO-MANZANA
- MUNICIPALITY BOUNDARY / LÍMITE DE MUNICIPIO
- PERMANENT FULLY RESTRICTIVE USE EASEMENT ZONE / SERVIDUMBRE TOTAL
- PERMANENT PARTIALLY RESTRICTIVE USE EASEMENT ZONE / SERVIDUMBRE PARCIAL
- TEMPORARY WORKING ZONE / OCUPACIÓN TEMPORAL

URBAN LAND / SUELO URBANO:

- A: ORDER NUMBER / Nº DE ORDEN
- B: CADASTRAL REFERENCE / REFERENCIA CATASTRAL

RURAL LAND / SUELO RURAL:

- A: ORDER NUMBER / Nº DE ORDEN
- B: SECTOR / Nº DE POLÍGONO

C: PLOT / Nº DE PARCELA

PROPOSED DUCTING (SEE C-30000 SHEET FOR DETAILS) / CANALIZACIONES PROPUESTAS (VER HOJA C-30000 PARA DETALLES)

- 2x132kV+2x220kV DUCTING (DETAIL 1) / CANALIZACIÓN 2x132kV+2x220kV (DETALLE 1)
- 2x132kV DUCTING (DETAIL 3) / CANALIZACIÓN 2x132kV (DETALLE 3)
- 2x220kV DUCTING (DETAIL 4) / CANALIZACIÓN 2x220kV (DETALLE 4)

OUT OF SCOPE / FUERA DEL ALCANCE

- JOINT BAYS 220-JBXX / CÁMARAS DE EMPALME 220-JBXX
- JOINT BAYS 132-JBXX / CÁMARAS DE EMPALME 132-JBXX

XX (A/B) = NUMBER OF BAYS / NÚMERO DE CÁMARAS

REV	DATE / FECHA	DESCRIPTION / DESCRIPCIÓN	DRN / ENG / CHK / APP
A	07 MAR 25	PIGA EJECUTIVO	JF / AG / BC / JS

CONFIDENTIAL / CONFIDENCIAL
ANY UNAUTHORIZED USE OR REPRODUCTION OF THIS DOCUMENT IN WHOLE OR IN PART IS PROHIBITED. DELETE THIS DOCUMENT IF YOU HAVE RECEIVED IT IN ERROR. / CUALQUIER USO O REPRODUCCIÓN NO AUTORIZADA DE ESTE DOCUMENTO EN SU TOTALIDAD O EN PARTE, ESTÁ PROHIBIDA. ELIMINE ESTE DOCUMENTO SI LO HA RECIBIDO POR ERROR

MECHANICAL ENGINEER / INGENIERO MECÁNICO:	ELECTRICAL ENGINEER / INGENIERO ELÉCTRICO: AECOM ÁLVARO GONZÁLEZ +34 915 487 790 Alfonso XII, 62, 5th floor Madrid, 28014, Spain
CIVIL ENGINEER / INGENIERO CIVIL: AECOM ANTONIO GARCÍA +34 915 487 790 Alfonso XII, 62, 5th floor Madrid, 28014, Spain	STRUCTURAL ENGINEER / INGENIERO DE ESTRUCTURAS: AECOM ROBERTO FERNÁNDEZ COIMM 11.207 Alfonso XII, 62, Madrid
ARCHITECT / ARQUITECTO:	ENGINEER OF RECORD / INGENIERO REDACTOR DEL PROYECTO: AECOM ROBERTO FERNÁNDEZ COIMM 11.207 Alfonso XII, 62, Madrid


PROJECT / PROYECTO: VDG1

TITLE / TÍTULO: LAND ACQUISITION - PLAN SHEET 1 / EXPROIACIONES - HOJA 1

SHEET NO / HOJAS NO: C-00011

FILE NO / FICHERO: VDG1-ACM-74-XX-DR-C-00011
PAPER SIZE / TAMAÑO HOJA: ISO A1
SCALE / ESCALA: 1:1,000
REV: A

PRINT IN COLOUR

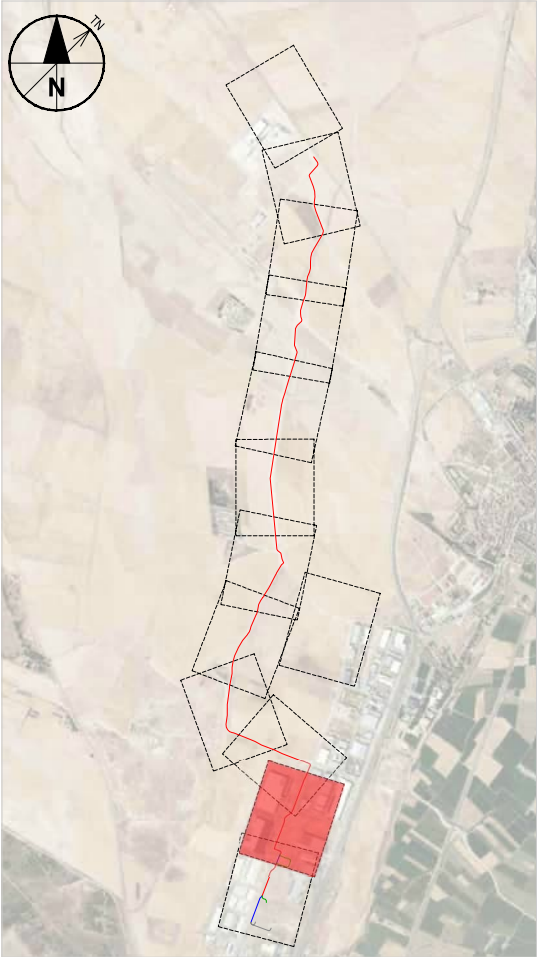

NOTES / NOTAS

KEYNOTES / NOTAS CLAVE

LEGEND / LEYENDA

- SUBPLOT BOUNDARY / LÍMITE DE SUBPARCELA
- PLOT BOUNDARY / LÍMITE DE PARCELA
- SECTOR BOUNDARY / LÍMITE DE POLÍGONO-MANZANA
- MUNICIPALITY BOUNDARY / LÍMITE DE MUNICIPIO
- PERMANENT FULLY RESTRICTIVE USE EASEMENT ZONE / SERVIDUMBRE TOTAL
- PERMANENT PARTIALLY RESTRICTIVE USE EASEMENT ZONE / SERVIDUMBRE PARCIAL
- TEMPORARY WORKING ZONE / OCUPACIÓN TEMPORAL
- URBAN LAND / SUELO URBANO:
 - A: ORDER NUMBER / Nº DE ORDEN
 - B: CADASTRAL REFERENCE / REFERENCIA CATASTRAL
- RURAL LAND / SUELO RURAL:
 - A: ORDER NUMBER / Nº DE ORDEN
 - B: SECTOR / Nº DE POLÍGONO
 - C: PLOT / Nº DE PARCELA
- PROPOSED DUCTING (SEE C-30000 SHEET FOR DETAILS) / CANALIZACIONES PROPUESTAS (VER HOJA C-30000 PARA DETALLES)
 - 2x132kV+2x220kV DUCTING (DETAIL 1) / CANALIZACIÓN2x132kV+2x220kV(DETALLE 1)
 - 2x132kV DUCTING (DETAIL 3) / CANALIZACIÓN2x132kV (DETALLE 3)
 - 2x220kV DUCTING (DETAIL 4) / CANALIZACIÓN2x220kV (DETALLE 4)
 - OUT OF SCOPE / FUERA DEL ALCANCE
 - JOINT BAYS 220-JBXX / CÁMARAS DE EMPALME 220-JBXX
 - JOINT BAYS 132-JBXX / CÁMARAS DE EMPALME 132-JBXX
 - XX (A/B) = NUMBER OF BAYS / NÚMERO DE CÁMARAS

REV	DATE / FECHA	DESCRIPTION / DESCRIPCION	DRN ENG CHK APP
A	07 MAR '25	PISA EJECUTIVO	JF AG BC JS

CONFIDENTIAL / CONFIDENCIAL
ANY UNAUTHORIZED USE OR REPRODUCTION OF THIS DOCUMENT IN WHOLE OR IN PART IS PROHIBITED. DELETE THIS DOCUMENT IF YOU HAVE RECEIVED IT IN ERROR. CUALQUIER USO O REPRODUCCIÓN NO AUTORIZADA DE ESTE DOCUMENTO EN SU TOTALIDAD O EN PARTE, ESTÁ PROHIBIDA. ELIMINE ESTE DOCUMENTO SI LO HA RECIBIDO POR ERROR.

MECHANICAL ENGINEER / INGENIERO MECÁNICO:	ELECTRICAL ENGINEER / INGENIERO ELÉCTRICO: AECOM ÁLVARO GONZÁLEZ +34 915 487 790 Alfonso XII, 62, 5th floor Madrid, 28014, Spain
CIVIL ENGINEER / INGENIERO CIVIL: AECOM ANTONIO GARCIA +34 915 487 790 Alfonso XII, 62, 5th floor Madrid, 28014, Spain	STRUCTURAL ENGINEER / INGENIERO DE ESTRUCTURAS:
ARCHITECT / ARQUITECTO:	ENGINEER OF RECORD / INGENIERO REDACTOR DEL PROYECTO: AECOM ROBERTO FERNÁNDEZ COIMM 11.207 Alfonso XII, 62, Madrid


PROJECT / PROYECTO: VDG1

TITLE / TÍTULO: LAND ACQUISITION - PLAN SHEET 2 / EXPROIACIONES - HOJA 2

SHEET NO / HOJAS NO: C-00012

FILE NO / FICHERO: VDG1-ACM-74-XX-DR-C-00012
PAPER SIZE / TAMAÑO HOJA: ISO A1
SCALE / ESCALA: 1:1.000
REV: A

PRINT IN COLOUR

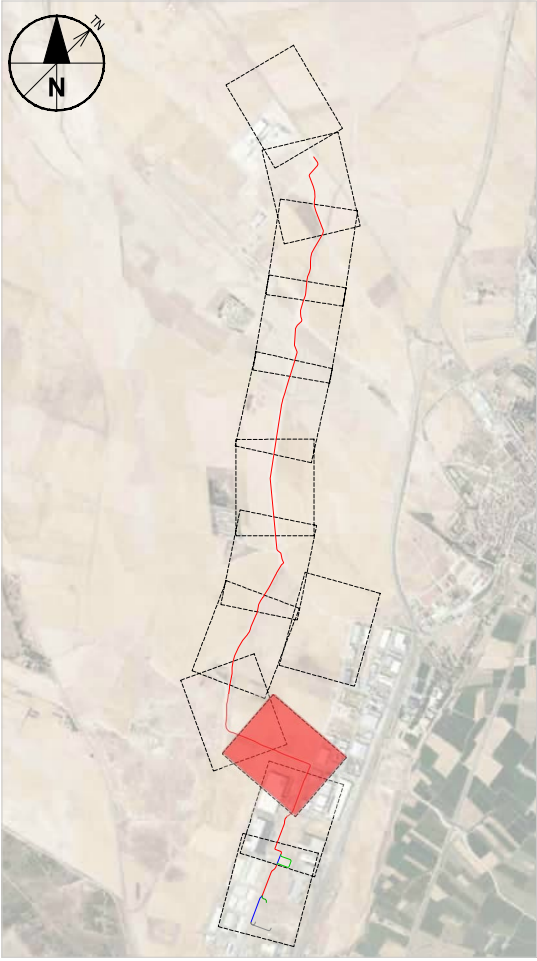

NOTES / NOTAS

KEYNOTES / NOTAS CLAVE

LEGEND / LEYENDA

- SUBPLOT BOUNDARY / LÍMITE DE SUBPARCELA
- PLOT BOUNDARY / LÍMITE DE PARCELA
- SECTOR BOUNDARY / LÍMITE DE POLIGONO-MANZANA
- MUNICIPALITY BOUNDARY / LÍMITE DE MUNICIPIO
- PERMANENT FULLY RESTRICTIVE USE EASEMENT ZONE / SERVIDUMBRE TOTAL
- PERMANENT PARTIALLY RESTRICTIVE USE EASEMENT ZONE / SERVIDUMBRE PARCIAL
- TEMPORARY WORKING ZONE / OCUPACIÓN TEMPORAL
- URBAN LAND / SUELO URBANO:
 - A: ORDER NUMBER / Nº DE ORDEN
 - B: CADASTRAL REFERENCE / REFERENCIA CATASTRAL
- RURAL LAND / SUELO RURAL:
 - A: ORDER NUMBER / Nº DE ORDEN
 - B: SECTOR / Nº DE POLIGONO
 - C: PLOT / Nº DE PARCELA
- PROPOSED DUCTING (SEE C-30000 SHEET FOR DETAILS) / CANALIZACIONES PROPUESTAS (VER HOJA C-30000 PARA DETALLES)
 - 2x132kV+2x220kV DUCTING (DETAIL 1) / CANALIZACIÓN2x132kV+2x220kV(DETALLE 1)
 - 2x132kV DUCTING (DETAIL 3) / CANALIZACIÓN2x132kV (DETALLE 3)
 - 2x220kV DUCTING (DETAIL 4) / CANALIZACIÓN2x220kV (DETALLE 4)
 - OUT OF SCOPE / FUERA DEL ALCANCE
 - JOINT BAYS 220-JBXX / CÁMARAS DE EMPALME 220-JBXX
 - JOINT BAYS 132-JBXX / CÁMARAS DE EMPALME 132-JBXX
 - XX (A/B) = NUMBER OF BAYS / NÚMERO DE CÁMARAS


REV	DATE / FECHA	DESCRIPTION / DESCRIPCION	DRN ENG CHK APP
A	07 MAR '25	PIGA EJECUTIVO	JF AG BC JS

CONFIDENTIAL / CONFIDENCIAL
ANY UNAUTHORIZED USE OR REPRODUCTION OF THIS DOCUMENT IN WHOLE OR IN PART IS PROHIBITED. DELETE THIS DOCUMENT IF YOU HAVE RECEIVED IT IN ERROR. / CUALQUIER USO O REPRODUCCIÓN NO AUTORIZADA DE ESTE DOCUMENTO EN SU TOTALIDAD O EN PARTE, ESTÁ PROHIBIDA. ELIMINE ESTE DOCUMENTO SI LO HA RECIBIDO POR ERROR

MECHANICAL ENGINEER / INGENIERO MECÁNICO:	ELECTRICAL ENGINEER / INGENIERO ELÉCTRICO: AECOM ÁLVARO GONZÁLEZ +34 915 487 790 Alfonso XII, 62, 5th floor Madrid, 28014, Spain
CIVIL ENGINEER / INGENIERO CIVIL: AECOM ANTONIO GARCIA +34 915 487 790 Alfonso XII, 62, 5th floor Madrid, 28014, Spain	STRUCTURAL ENGINEER / INGENIERO DE ESTRUCTURAS:
ARCHITECT / ARQUITECTO:	ENGINEER OF RECORD / INGENIERO REDACTOR DEL PROYECTO: AECOM ROBERTO FERNÁNDEZ COIMM 11.207 Alfonso XII, 62, Madrid

PROJECT / PROYECTO:	VDG1
TITLE / TÍTULO:	LAND ACQUISITION - PLAN SHEET 3 / EXPROIACIONES - HOJA 3
SHEET NO / HOJAS NO:	C-00013
FILE NO / FICHERO:	VDG1-ACM-74-XX-DR-C-00013
PAPER SIZE / TAMAÑO HOJA:	ISO A1
SCALE / ESCALA:	1:1.000
REV:	A

PRINT IN COLOUR

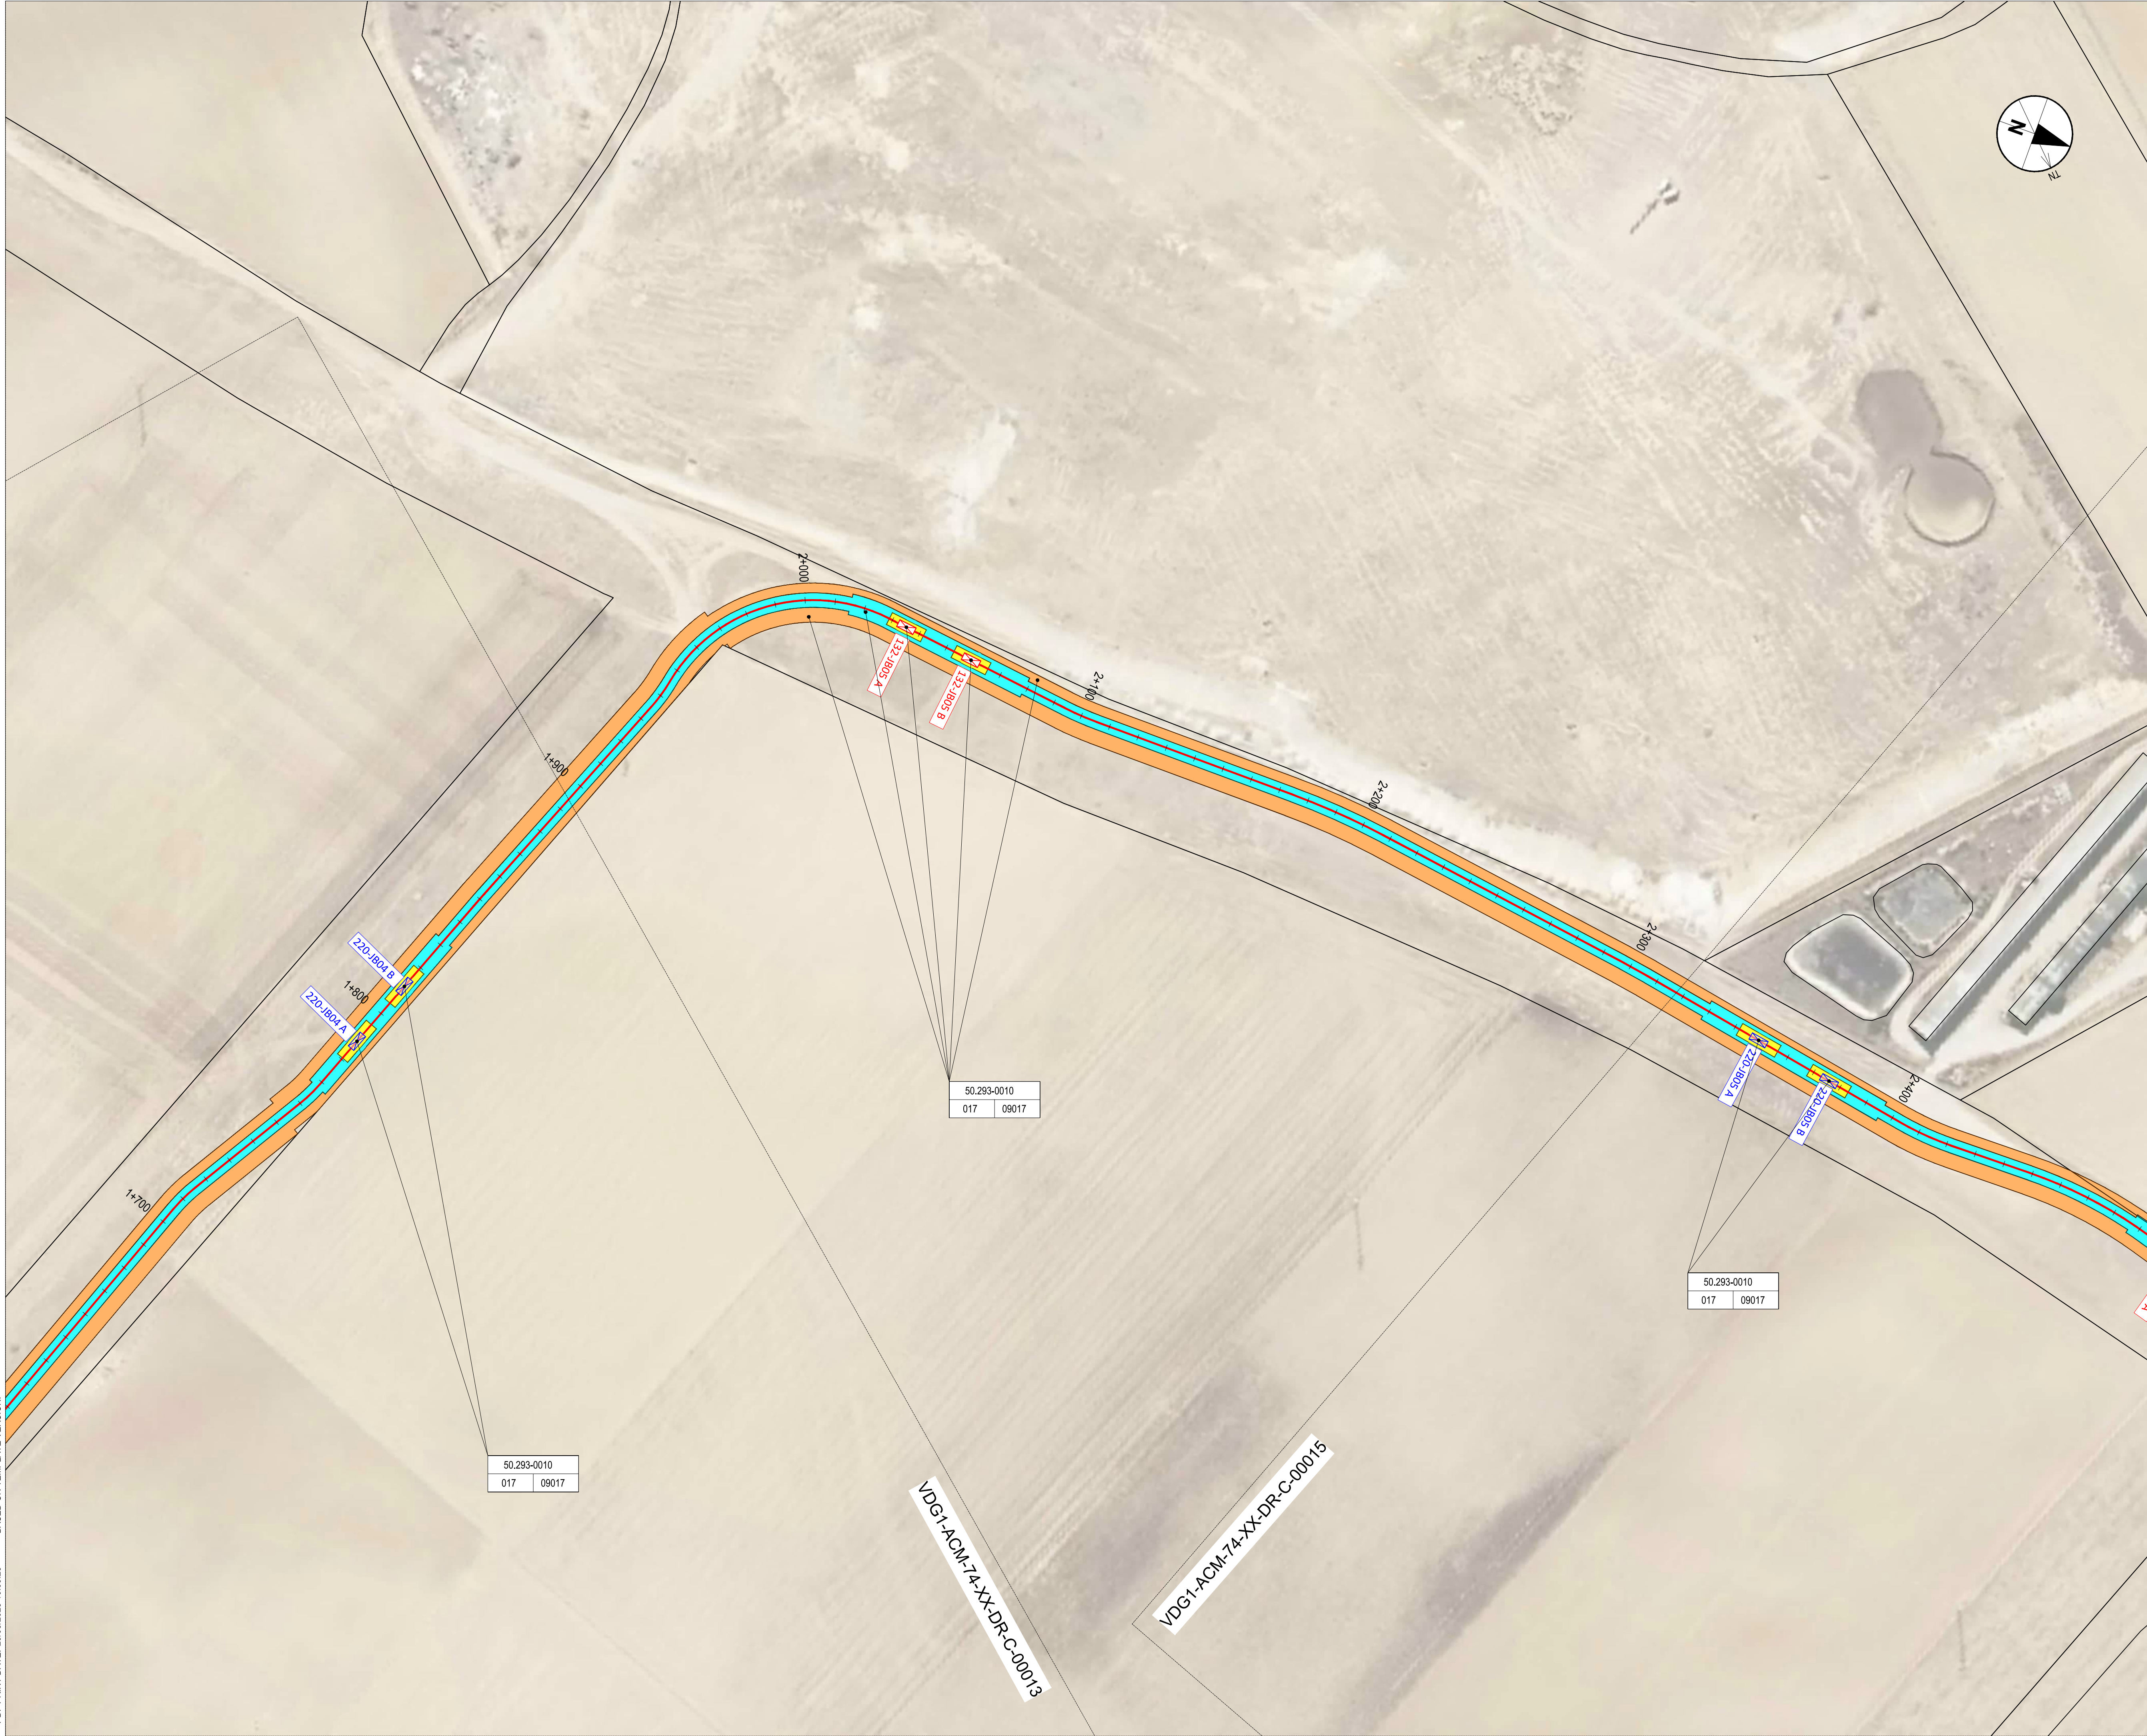


50.293-0010
017 09017

50.293-0010
017 09017

50.293-0010
017 09017

VDG1-ACM-74-XX-DR-C-00013

VDG1-ACM-74-XX-DR-C-00015

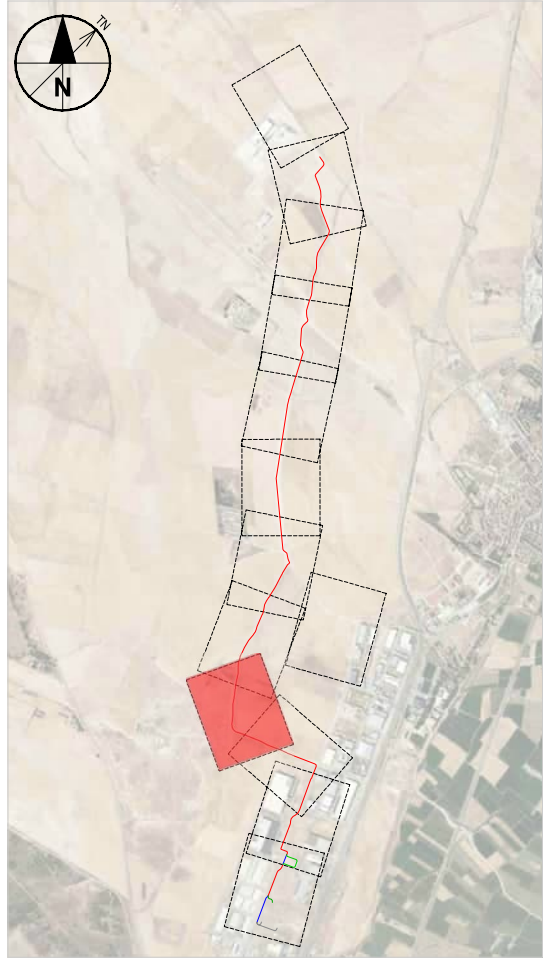

NOTES / NOTAS

KEYNOTES / NOTAS CLAVE

LEGEND / LEYENDA

- SUBPLOT BOUNDARY / LÍMITE DE SUBPARCELA
- PLOT BOUNDARY / LÍMITE DE PARCELA
- SECTOR BOUNDARY / LÍMITE DE POLIGONO-MANZANA
- MUNICIPALITY BOUNDARY / LÍMITE DE MUNICIPIO
- PERMANENT FULLY RESTRICTIVE USE EASEMENT ZONE / SERVIDUMBRE TOTAL
- PERMANENT PARTIALLY RESTRICTIVE USE EASEMENT ZONE / SERVIDUMBRE PARCIAL
- TEMPORARY WORKING ZONE / OCUPACIÓN TEMPORAL
- URBAN LAND / SUELO URBANO:
 - A: ORDER NUMBER / Nº DE ORDEN
 - B: CADASTRAL REFERENCE / REFERENCIA CATASTRAL
- RURAL LAND / SUELO RURAL:
 - A: ORDER NUMBER / Nº DE ORDEN
 - B: SECTOR / Nº DE POLIGONO
 - C: PLOT / Nº DE PARCELA
- PROPOSED DUCTING (SEE C-30000 SHEET FOR DETAILS) / CANALIZACIONES PROPUESTAS (VER HOJA C-30000 PARA DETALLES)
 - 2x132kV+2x220kV DUCTING (DETAIL 1) / CANALIZACIÓN2x132kV+2x220kV(DETALLE 1)
 - 2x132kV DUCTING (DETAIL 3) / CANALIZACIÓN2x132kV (DETALLE 3)
 - 2x220kV DUCTING (DETAIL 4) / CANALIZACIÓN2x220kV (DETALLE 4)
 - OUT OF SCOPE / FUERA DEL ALCANCE
 - JOINT BAYS 220-JBXX / CÁMARAS DE EMPALME 220-JBXX
 - JOINT BAYS 132-JBXX / CÁMARAS DE EMPALME 132-JBXX
 - XX (A/B) = NUMBER OF BAYS / NUMERO DE CÁMARAS


REV	DATE / FECHA	DESCRIPTION / DESCRIPCION	DRN ENG CHK APP
A	07 MAR '25	PISA EJECUTIVO	JF AG BC JS

CONFIDENTIAL / CONFIDENCIAL
ANY UNAUTHORIZED USE OR REPRODUCTION OF THIS DOCUMENT IN WHOLE OR IN PART IS PROHIBITED. DELETE THIS DOCUMENT IF YOU HAVE RECEIVED IT IN ERROR. CUALQUIER USO O REPRODUCCIÓN NO AUTORIZADA DE ESTE DOCUMENTO EN SU TOTALIDAD O EN PARTE, ESTÁ PROHIBIDA. ELIMINE ESTE DOCUMENTO SI LO HA RECIBIDO POR ERROR.

MECHANICAL ENGINEER / INGENIERO MECÁNICO:	ELECTRICAL ENGINEER / INGENIERO ELÉCTRICO: AECOM ÁLVARO GONZÁLEZ +34 915 487 790 Alfonso XII, 62, 5th floor Madrid, 28014, Spain
CIVIL ENGINEER / INGENIERO CIVIL: AECOM ANTONIO GARCÍA +34 915 487 790 Alfonso XII, 62, 5th floor Madrid, 28014, Spain	STRUCTURAL ENGINEER / INGENIERO DE ESTRUCTURAS: AECOM ROBERTO FERNÁNDEZ COIMM 11.207 Alfonso XII, 62, Madrid
ARCHITECT / ARQUITECTO:	ENGINEER OF RECORD / INGENIERO REDACTOR DEL PROYECTO: AECOM ROBERTO FERNÁNDEZ COIMM 11.207 Alfonso XII, 62, Madrid

PROJECT / PROYECTO:	VDG1
TITLE / TÍTULO:	LAND ACQUISITION - PLAN SHEET 4 / EXPROIACIONES - HOJA 4
SHEET NO / HOJAS NO:	C-00014
FILE NO / FICHERO:	VDG1-ACM-74-XX-DR-C-00014
PAPER SIZE / TAMAÑO HOJA:	ISO A1
SCALE / ESCALA:	1:1.000
REV:	A

PRINT IN COLOUR

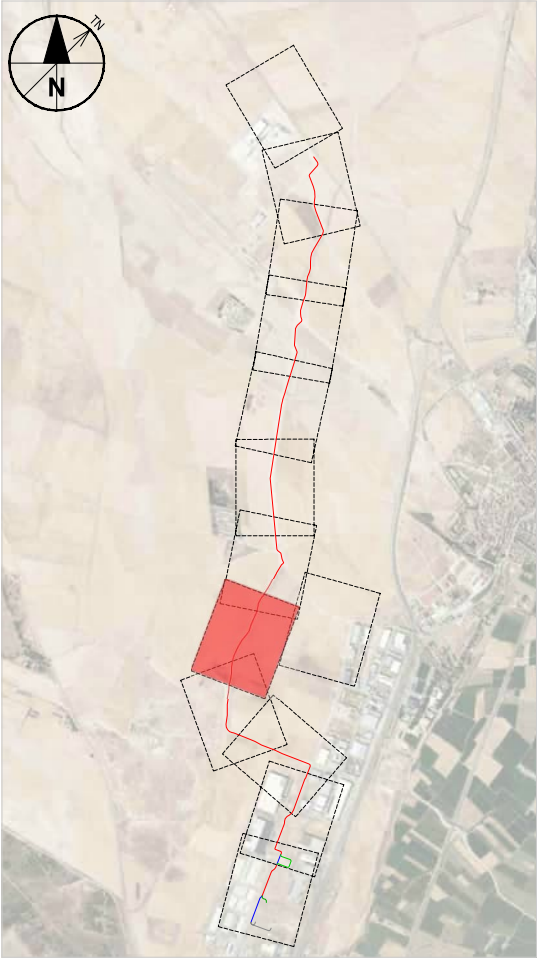

NOTES / NOTAS

KEYNOTES / NOTAS CLAVE

LEGEND / LEYENDA

- SUBPLOT BOUNDARY / LÍMITE DE SUBPARCELA
- PLOT BOUNDARY / LÍMITE DE PARCELA
- SECTOR BOUNDARY / LÍMITE DE POLIGONO-MANZANA
- MUNICIPALITY BOUNDARY / LÍMITE DE MUNICIPIO
- PERMANENT FULLY RESTRICTIVE USE EASEMENT ZONE / SERVIDUMBRE TOTAL
- PERMANENT PARTIALLY RESTRICTIVE USE EASEMENT ZONE / SERVIDUMBRE PARCIAL
- TEMPORARY WORKING ZONE / OCUPACIÓN TEMPORAL
- URBAN LAND / SUELO URBANO:
 - A: ORDER NUMBER / Nº DE ORDEN
 - B: CADASTRAL REFERENCE / REFERENCIA CATASTRAL
- RURAL LAND / SUELO RURAL:
 - A: ORDER NUMBER / Nº DE ORDEN
 - B: SECTOR / Nº DE POLIGONO
 - C: PLOT / Nº DE PARCELA
- PROPOSED DUCTING (SEE C-30000 SHEET FOR DETAILS) / CANALIZACIONES PROPUESTAS (VER HOJA C-30000 PARA DETALLES)
 - 2x132kV+2x220kV DUCTING (DETAIL 1) / CANALIZACIÓN2x132kV+2x220kV(DETALLE 1)
 - 2x132kV DUCTING (DETAIL 3) / CANALIZACIÓN2x132kV (DETALLE 3)
 - 2x220kV DUCTING (DETAIL 4) / CANALIZACIÓN2x220kV (DETALLE 4)
- OUT OF SCOPE / FUERA DEL ALCANCE
- JOINT BAYS 220-JBXX / CÁMARAS DE EMPALME 220-JBXX
- JOINT BAYS 132-JBXX / CÁMARAS DE EMPALME 132-JBXX
- XX (A/B) = NUMBER OF BAYS / NÚMERO DE CÁMARAS

REV	DATE / FECHA	DESCRIPTION / DESCRIPCION	DRN ENG CHK APP
A	07 MAR 25	PISA EJECUTIVO	JF AG BC JS

CONFIDENTIAL / CONFIDENCIAL
ANY UNAUTHORIZED USE OR REPRODUCTION OF THIS DOCUMENT IN WHOLE OR IN PART IS PROHIBITED. DELETE THIS DOCUMENT IF YOU HAVE RECEIVED IT IN ERROR. CUALQUIER USO O REPRODUCCIÓN NO AUTORIZADA DE ESTE DOCUMENTO EN SU TOTALIDAD O EN PARTE, ESTÁ PROHIBIDA. ELIMINE ESTE DOCUMENTO SI LO HA RECIBIDO POR ERROR.

MECHANICAL ENGINEER / INGENIERO MECÁNICO:	ELECTRICAL ENGINEER / INGENIERO ELÉCTRICO: AECOM ÁLVARO GONZÁLEZ +34 915 487 790 Alfonso XII, 62, 5th floor Madrid, 28014, Spain
CIVIL ENGINEER / INGENIERO CIVIL: AECOM ANTONIO GARCIA +34 915 487 790 Alfonso XII, 62, 5th floor Madrid, 28014, Spain	STRUCTURAL ENGINEER / INGENIERO DE ESTRUCTURAS:
ARCHITECT / ARQUITECTO:	ENGINEER OF RECORD / INGENIERO REDACTOR DEL PROYECTO: AECOM ROBERTO FERNÁNDEZ COIMM 11.207 Alfonso XII, 62, Madrid


PROJECT / PROYECTO: VDG1

TITLE / TÍTULO: LAND ACQUISITION - PLAN SHEET 5 / EXPROIACIONES - HOJA 5

SHEET NO / HOJAS NO: C-00015

FILE NO / FICHERO:	VDG1-ACM-74-XX-DR-C-00015	REV: A
PAPER SIZE / TAMAÑO HOJA:	ISO A1	SCALE / ESCALA: 1:1.000

PRINT IN COLOUR

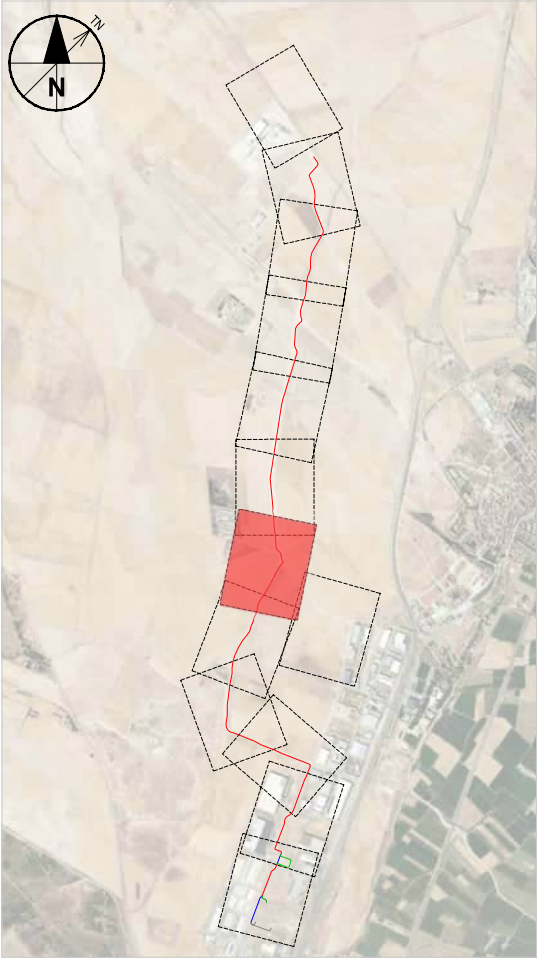

NOTES / NOTAS

KEYNOTES / NOTAS CLAVE

LEGEND / LEYENDA

- SUBPLOT BOUNDARY / LÍMITE DE SUBPARCELA
- PLOT BOUNDARY / LÍMITE DE PARCELA
- SECTOR BOUNDARY / LÍMITE DE POLÍGONO-MANZANA
- MUNICIPALITY BOUNDARY / LÍMITE DE MUNICIPIO
- PERMANENT FULLY RESTRICTIVE USE EASEMENT ZONE / SERVIDUMBRE TOTAL
- PERMANENT PARTIALLY RESTRICTIVE USE EASEMENT ZONE / SERVIDUMBRE PARCIAL
- TEMPORARY WORKING ZONE / OCUPACIÓN TEMPORAL
- URBAN LAND / SUELO URBANO:
 - A: ORDER NUMBER / Nº DE ORDEN
 - B: CADASTRAL REFERENCE / REFERENCIA CATASTRAL
- RURAL LAND / SUELO RURAL:
 - A: ORDER NUMBER / Nº DE ORDEN
 - B: SECTOR / Nº DE POLÍGONO
 - C: PLOT / Nº DE PARCELA
- PROPOSED DUCTING (SEE C-30000 SHEET FOR DETAILS) / CANALIZACIONES PROPUESTAS (VER HOJA C-30000 PARA DETALLES)
 - 2x132kV+2x220kV DUCTING (DETAIL 1) / CANALIZACIÓN2x132kV+2x220kV(DETALLE 1)
 - 2x132kV DUCTING (DETAIL 3) / CANALIZACIÓN2x132kV (DETALLE 3)
 - 2x220kV DUCTING (DETAIL 4) / CANALIZACIÓN2x220kV (DETALLE 4)
- OUT OF SCOPE / FUERA DEL ALCANCE
- JOINT BAYS 220-JBXX / CÁMARAS DE EMPALME 220-JBXX
- JOINT BAYS 132-JBXX / CÁMARAS DE EMPALME 132-JBXX
- XX (A/B) = NUMBER OF BAYS / NÚMERO DE CÁMARAS



REV	DATE / FECHA	DESCRIPTION / DESCRIPCION	DRN ENG CHK APP
A	07 MAR '25	PISA EJECUTIVO	JF AG JS

CONFIDENTIAL / CONFIDENCIAL
ANY UNAUTHORIZED USE OR REPRODUCTION OF THIS DOCUMENT IN WHOLE OR IN PART IS PROHIBITED. DELETE THIS DOCUMENT IF YOU HAVE RECEIVED IT IN ERROR. CUALQUIER USO O REPRODUCCIÓN NO AUTORIZADA DE ESTE DOCUMENTO EN SU TOTALIDAD O EN PARTE, ESTÁ PROHIBIDA. ELIMINE ESTE DOCUMENTO SI LO HA RECIBIDO POR ERROR

MECHANICAL ENGINEER / INGENIERO MECÁNICO:	ELECTRICAL ENGINEER / INGENIERO ELÉCTRICO: AECOM ÁLVARO GONZÁLEZ +34 915 487 790 Alfonso XII, 62, 5th floor Madrid, 28014, Spain
CIVIL ENGINEER / INGENIERO CIVIL: AECOM ANTONIO GARCÍA +34 915 487 790 Alfonso XII, 62, 5th floor Madrid, 28014, Spain	STRUCTURAL ENGINEER / INGENIERO DE ESTRUCTURAS:
ARCHITECT / ARQUITECTO:	ENGINEER OF RECORD / INGENIERO REDACTOR DEL PROYECTO: AECOM ROBERTO FERNÁNDEZ COIMM 11.207 Alfonso XII, 62, Madrid

PROJECT / PROYECTO:	VDG1
TITLE / TÍTULO:	LAND ACQUISITION - PLAN SHEET 6 / EXPROIACIONES - HOJA 6
SHEET NO / HOJAS NO:	C-10006
FILE NO / FICHERO:	VDG1-ACM-74-XX-DR-C-00016
PAPER SIZE / TAMAÑO HOJA:	ISO A1
SCALE / ESCALA:	1:1.000
REV:	A

PRINT IN COLOUR

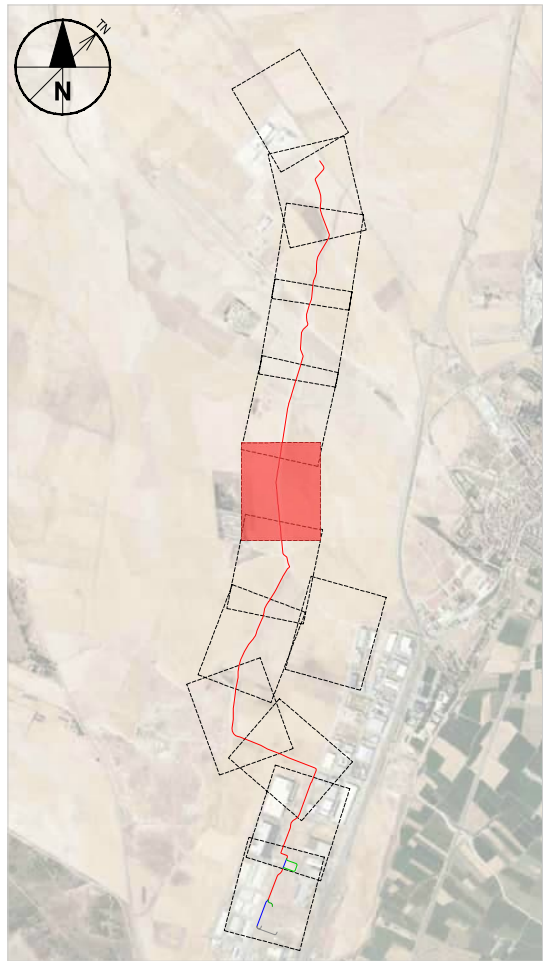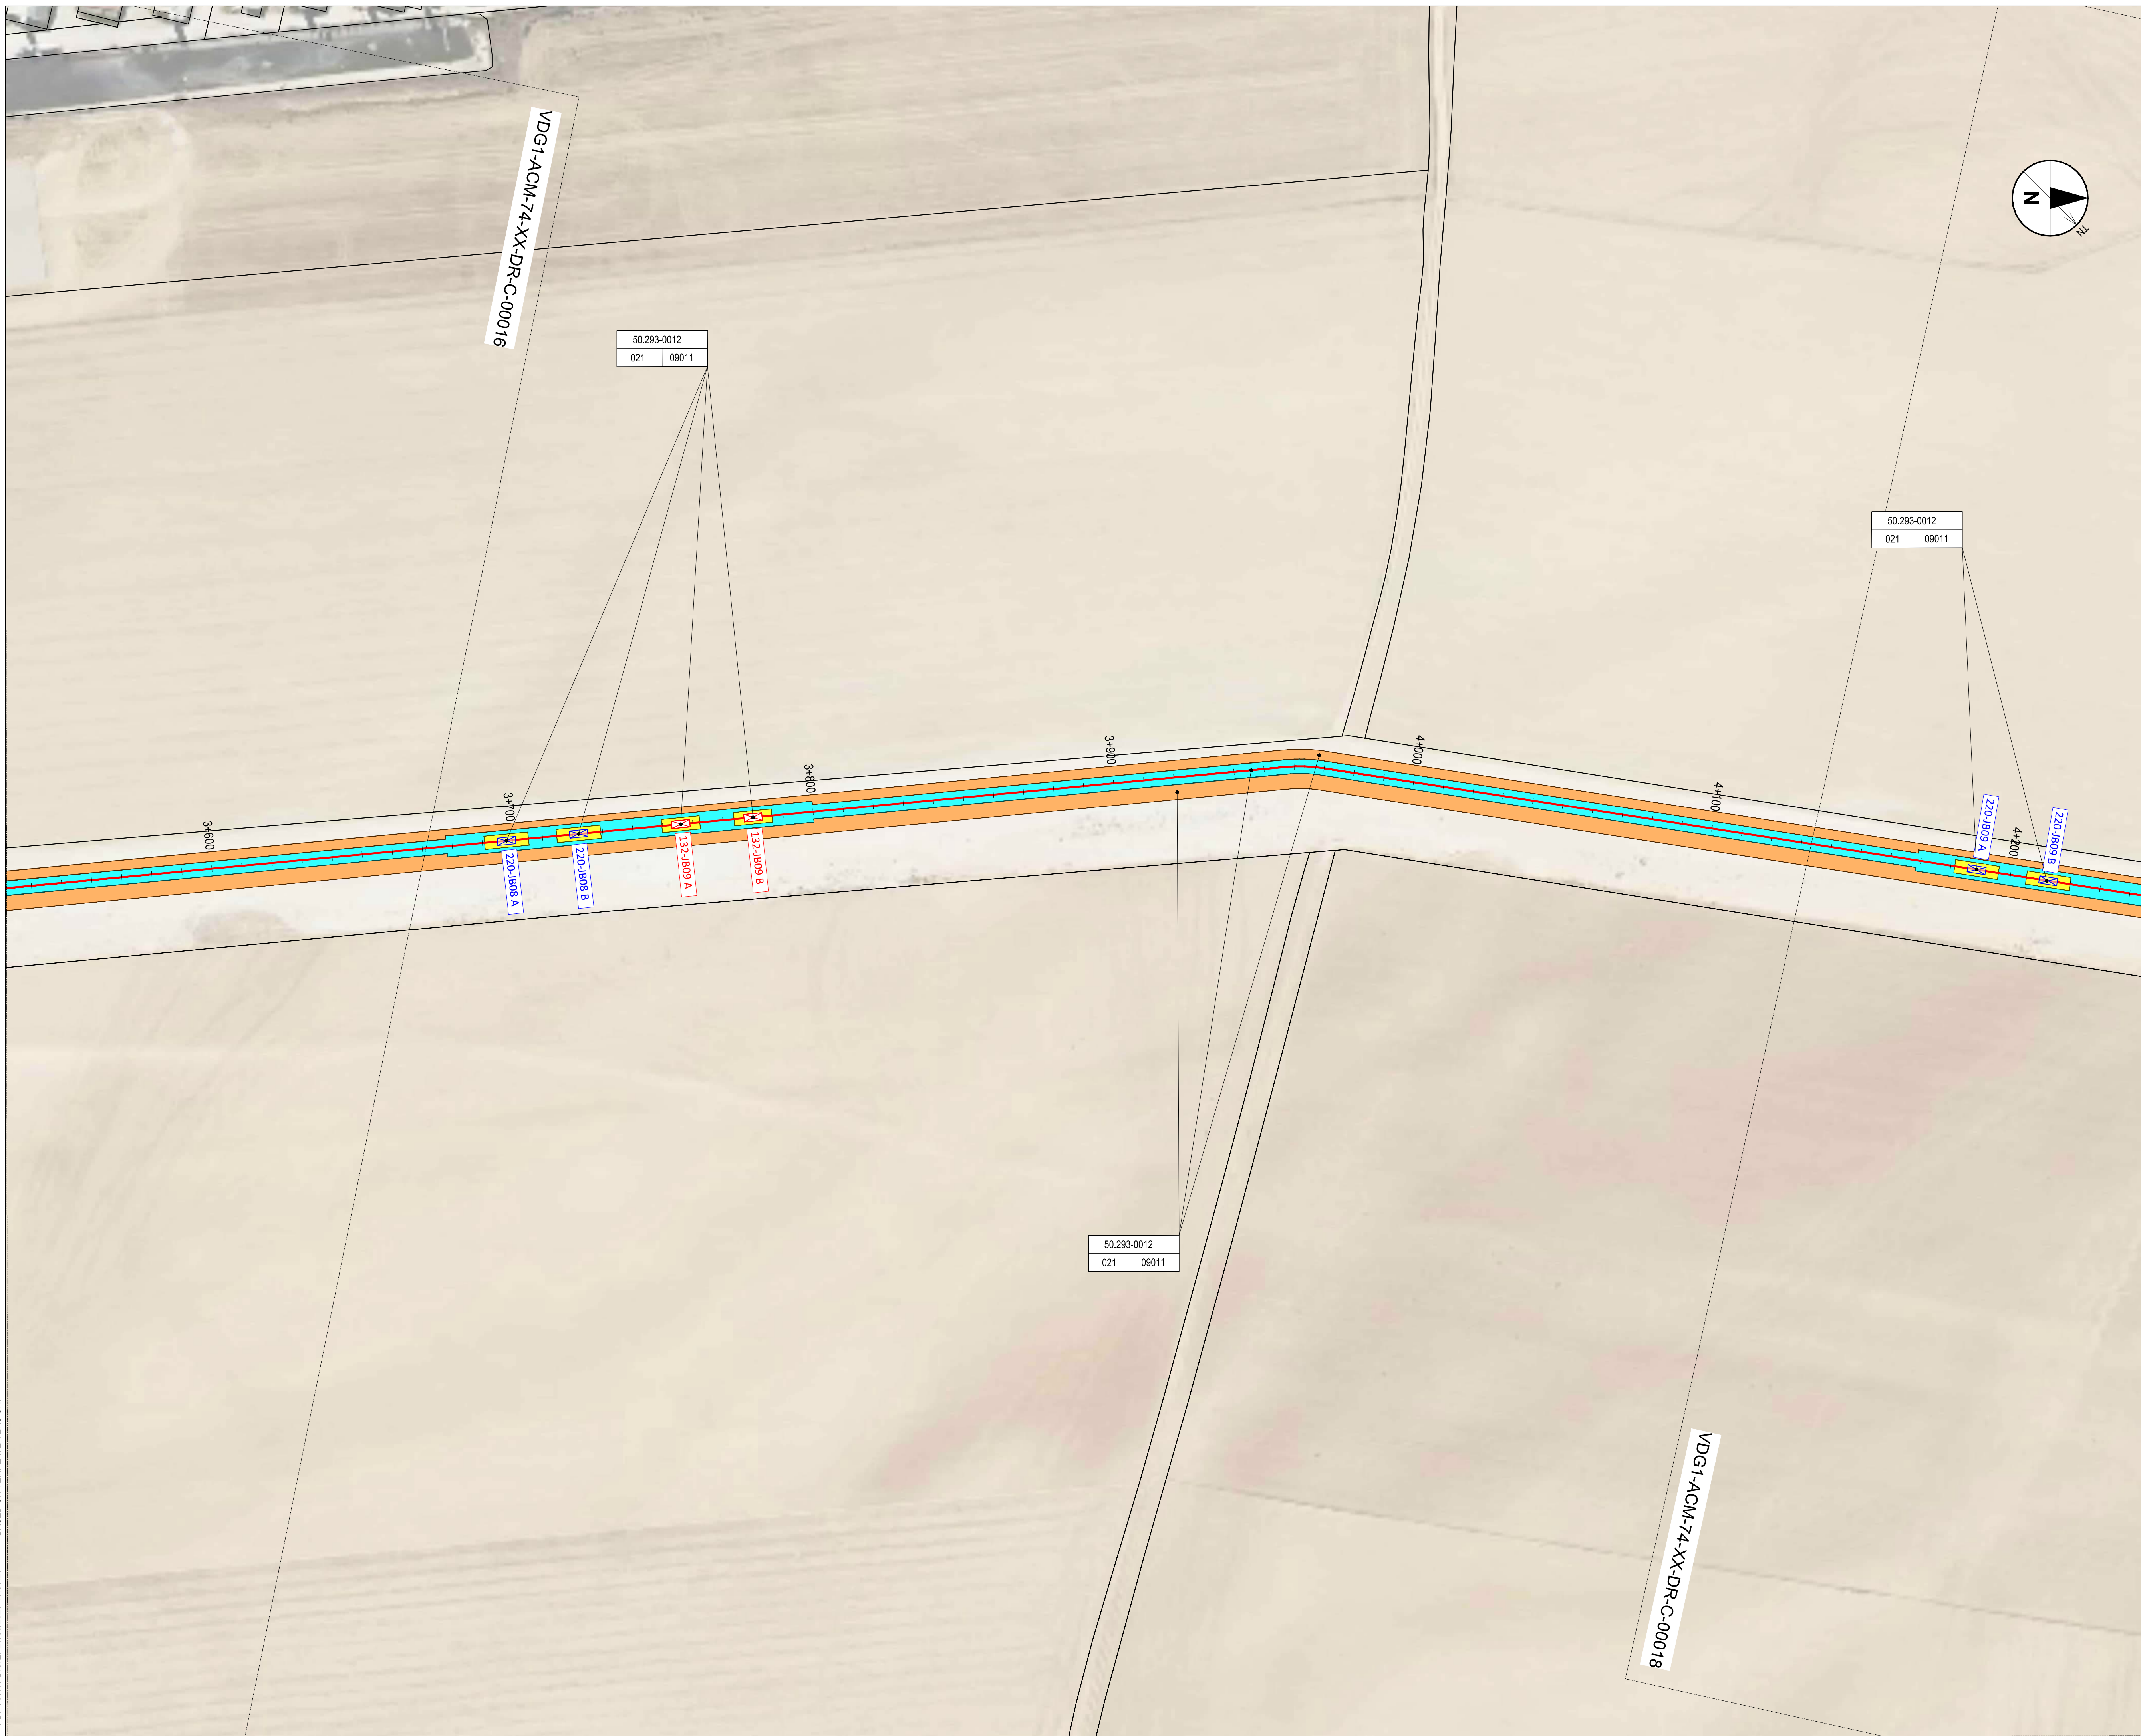

NOTES / NOTAS

KEYNOTES / NOTAS CLAVE

LEGEND / LEYENDA

- SUBPLOT BOUNDARY / LÍMITE DE SUBPARCELA
- PLOT BOUNDARY / LÍMITE DE PARCELA
- SECTOR BOUNDARY / LÍMITE DE POLIGONO-MANZANA
- MUNICIPALITY BOUNDARY / LÍMITE DE MUNICIPIO
- PERMANENT FULLY RESTRICTIVE USE
EASEMENT ZONE / SERVIDUMBRE TOTAL
- PERMANENT PARTIALLY RESTRICTIVE USE
EASEMENT ZONE / SERVIDUMBRE PARCIAL
- TEMPORARY WORKING ZONE /
OCUPACIÓN TEMPORAL
- URBAN LAND / SUELO URBANO:
- | | |
|--|---|
| A | B |
| A. ORDER NUMBER / N° DE ORDEN | |
| B. CADASTRAL REFERENCE /
REFERENCIA CATASTRAL | |
- RURAL LAND / SUELO RURAL:
- | | |
|-------------------------------|---|
| A | B |
| A. ORDER NUMBER / N° DE ORDEN | |
| B. SECTOR / N° DE POLIGONO | |
- C. PLOT / N° DE PARCELA
- PROPOSED DUCTING (SEE C-30000 SHEET FOR DETAILS)
/ CANALIZACIONES PROPUESTAS (VER HOJA C-30000 PARA DETALLES
- 2x132kV+2x220kV DUCTING (DETAIL 1)
/ CANALIZACIÓN(ES)132kV+2x220kV (DETALLE 1)
- 2x132kV DUCTING (DETAIL 3) / CANALIZACIÓN(2x132kV (DETALLE 3)
- 2x220kV DUCTING (DETAIL 4) / CANALIZACIÓN(2x220kV (DETALLE 4)
- OUT OF SCOPE / FUERA DEL ALCANCE
- JOINT BAYS 220-JBX/ CÁMARAS DE EMPALME 220-JBX
- JOINT BAYS 132-JBX/ CÁMARAS DE EMPALME 132-JBX
- XX (AB) = NUMBER OF BAYS / NÚMERO DE CÁMARAS

REV	DATE / FECHA	DESCRIPTION / DESCRIPCION	DRN ENG CHK APP
A	07 MAR' 25	PIGA EJECUTIVO	JP AG DC JS

CONFIDENTIAL / CONFIDENCIAL

ANY UNAUTHORIZED USE OR REPRODUCTION OF THIS DOCUMENT IN WHOLE OR IN PART IS PROHIBITED. DELETE THIS DOCUMENT
IF YOU HAVE RECEIVED IT IN ERROR / CUALQUIER USO O REPRODUCCIÓN NO AUTORIZADA DE ESTE DOCUMENTO, EN SU
TOTALIDAD O EN PARTE, ESTÁ PROHIBIDA. ELIMINE ESTE DOCUMENTO SI LO HA RECIBIDO POR ERROR

MECHANICAL ENGINEER / INGENIERO MECÁNICO:	ELECTRICAL ENGINEER / INGENIERO ELÉCTRICO: AECOM ÁLVARO GONZÁLEZ +34 915 487 790 Alfonso XII, 62, 5th floor Madrid, 28014, Spain
CIVIL ENGINEER / INGENIERO CIVIL: AECOM ANTONIO GARCIA +34 915 487 790 Alfonso XII, 62, 5th floor Madrid, 28014, Spain	STRUCTURAL ENGINEER / INGENIERO DE ESTRUCTURAS:
ARCHITECT / ARQUITECTO:	ENGINEER OF RECORD / INGENIERO REDACTOR DEL PROYECTO: AECOM ROBERTO FERNÁNDEZ COIIM 11.207 Alfonso XII, 62, Madrid

PROJECT /
PROYECTO: VDG1



TITLE / TÍTULO:	LAND ACQUISITION - PLAN SHEET 7 / EXPROPIACIONES - HOJA 7
--------------------	--

SHEET NO /
HOJAS NO: C-00017

FILE NO / FICHERO: VDG1-ACM-74-XX-DB-C-00017

PAPER SIZE / TAMAÑO HOJA:	ISO A1	SCALE/ ESCALA:	1:1.000	REV:	A
------------------------------	--------	-------------------	---------	------	---

PRINT IN COLOUR

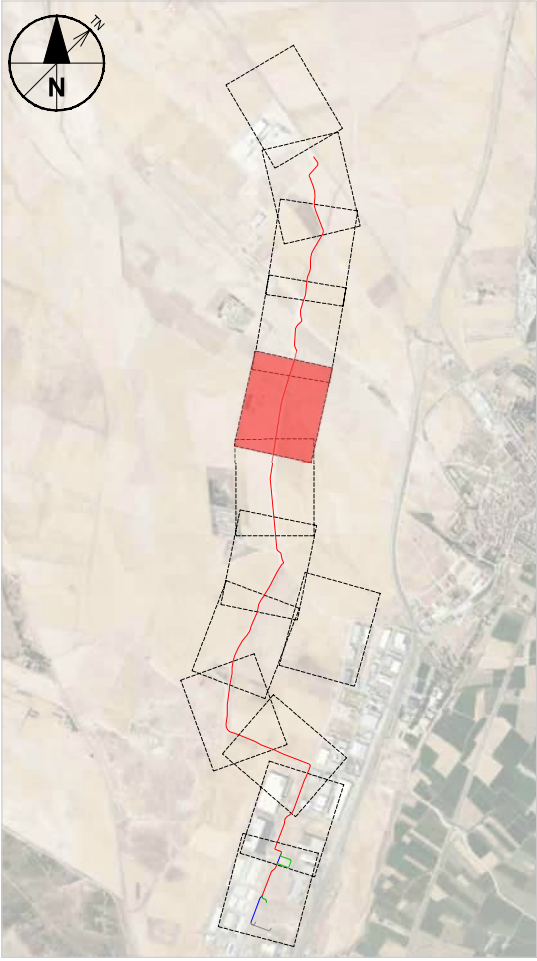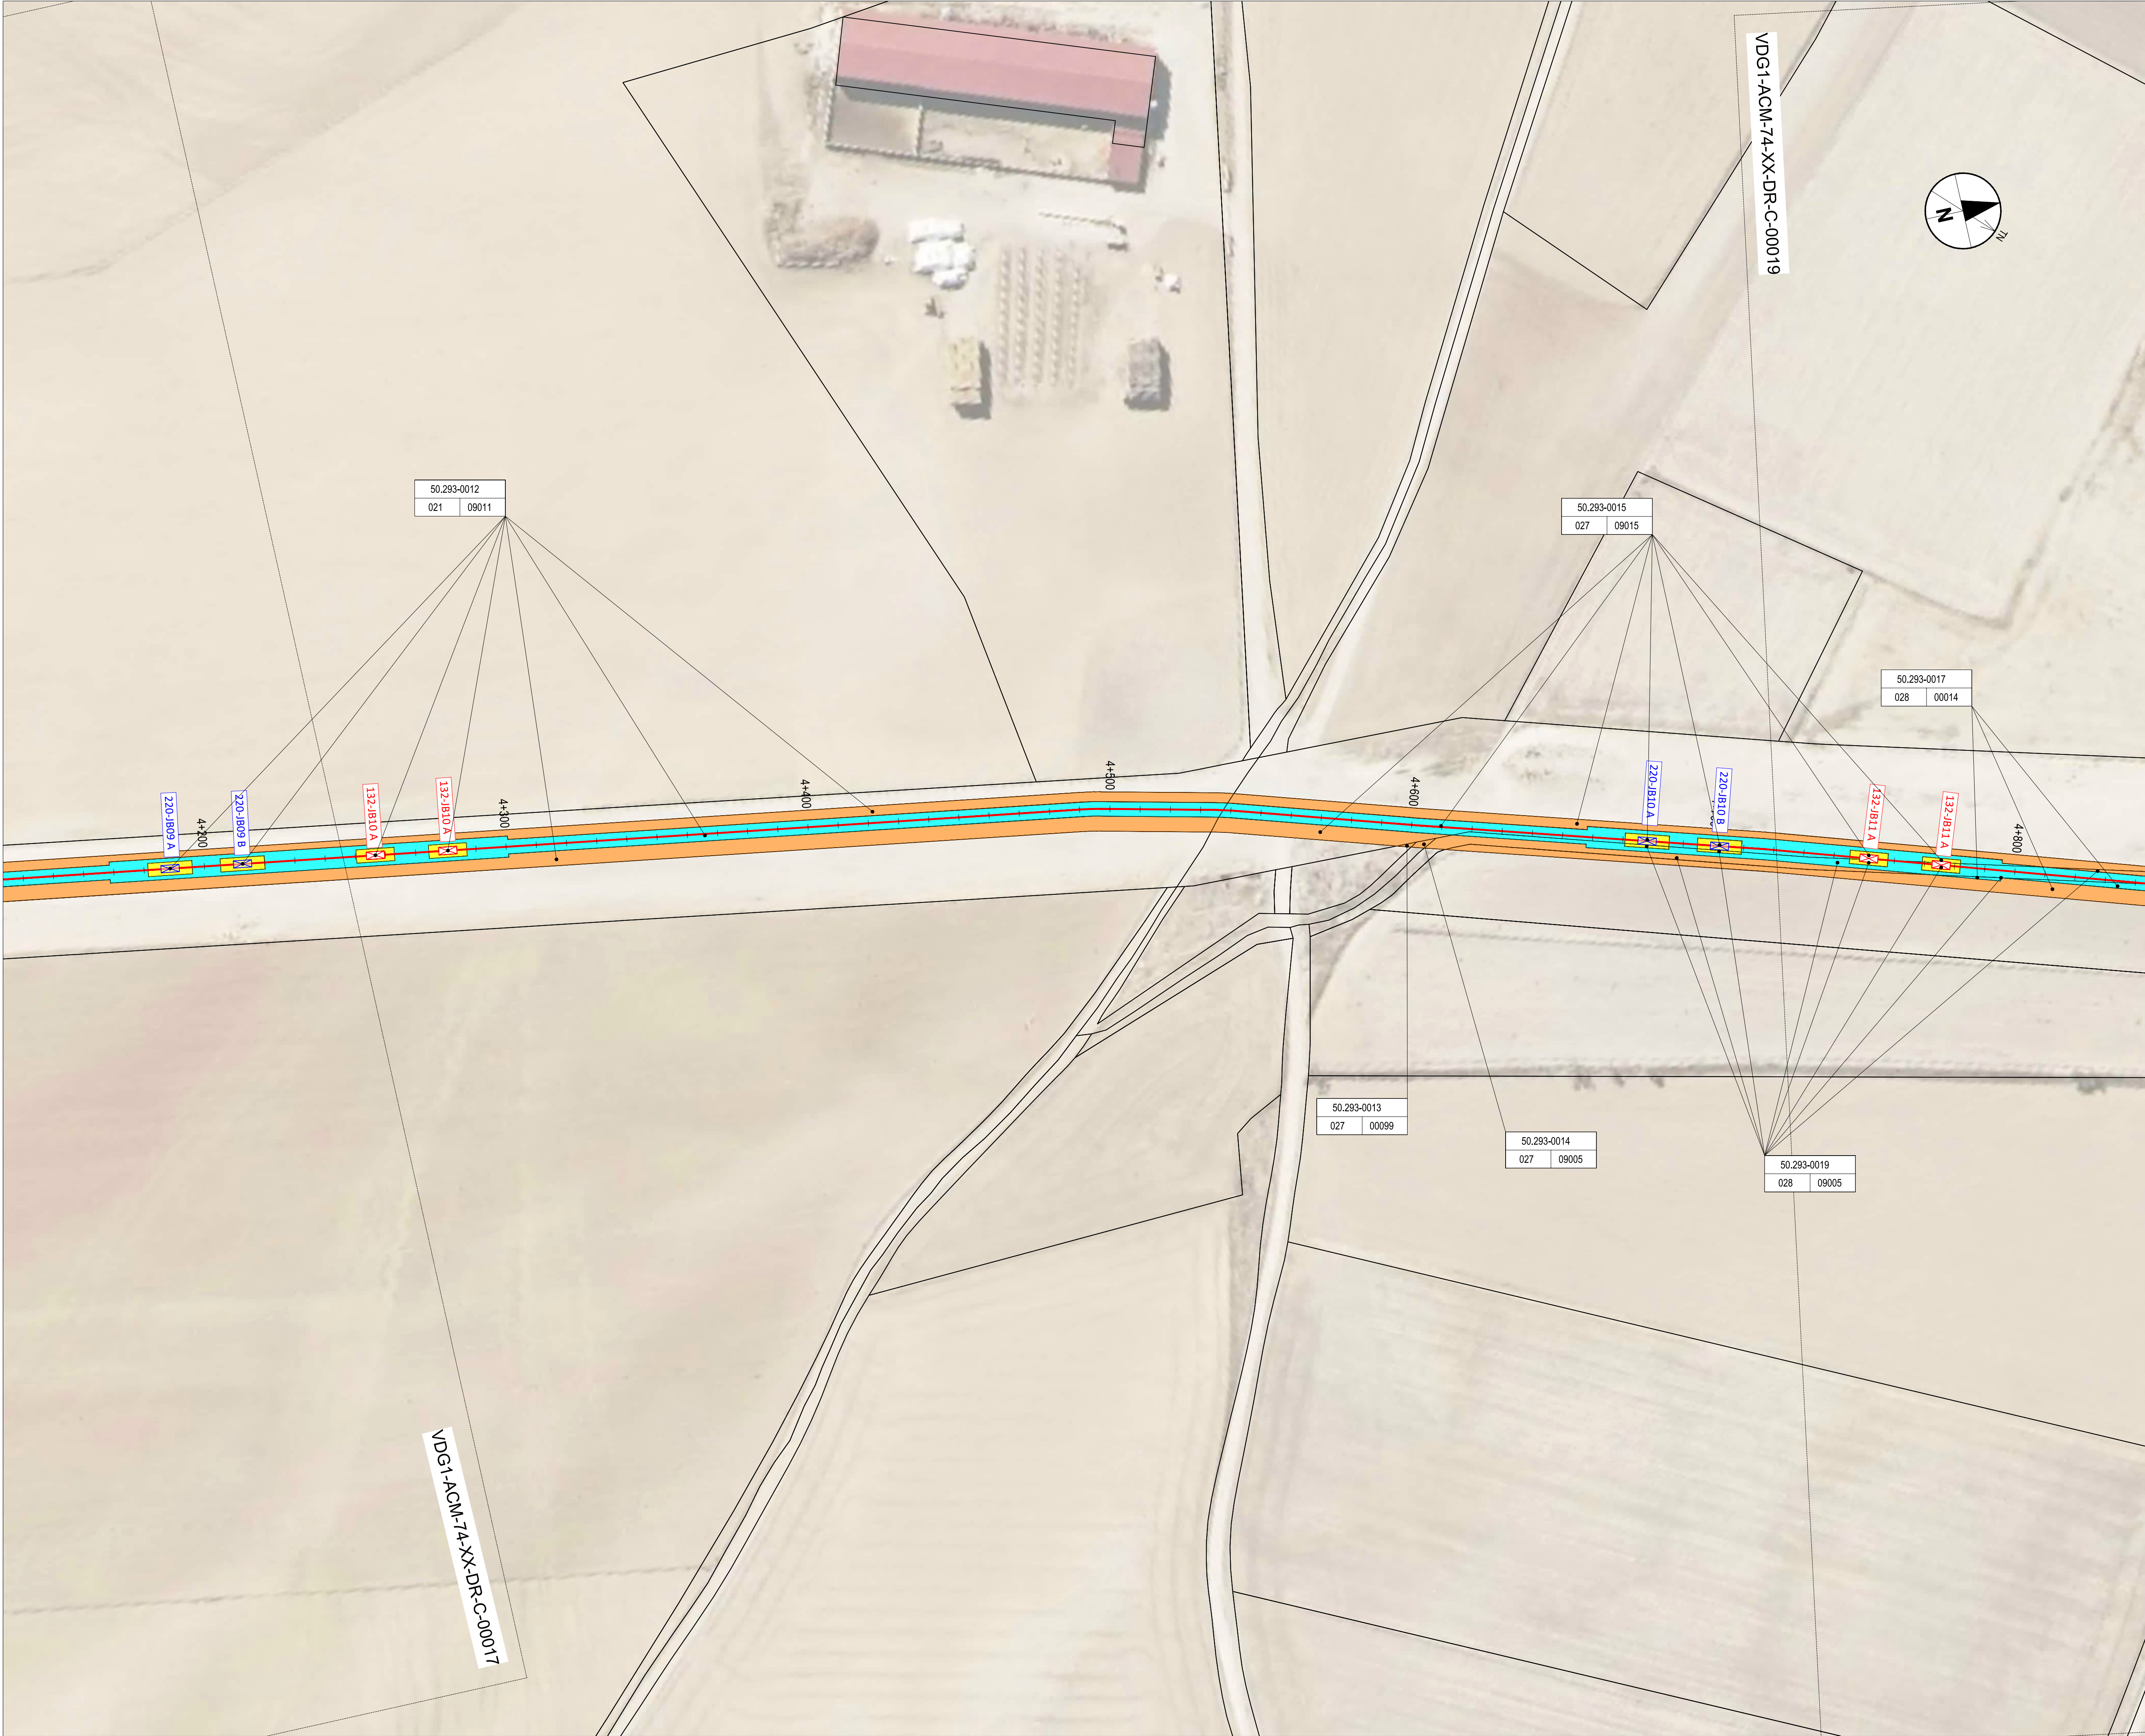

NOTES / NOTAS

KEYNOTES / NOTAS CLAVE

LEGEND / LEYENDA

- SUBPLOT BOUNDARY / LÍMITE DE SUBPARCELA
- PLOT BOUNDARY / LÍMITE DE PARCELA
- SECTOR BOUNDARY / LÍMITE DE POLÍGONO-MANZANA
- MUNICIPALITY BOUNDARY / LÍMITE DE MUNICIPIO
- PERMANENT FULLY RESTRICTIVE USE EASEMENT ZONE / SERVIDUMBRE TOTAL
- PERMANENT PARTIALLY RESTRICTIVE USE EASEMENT ZONE / SERVIDUMBRE PARCIAL
- TEMPORARY WORKING ZONE / OCUPACIÓN TEMPORAL
- URBAN LAND / SUELO URBANO:
 - A: ORDER NUMBER / Nº DE ORDEN
 - B: CADASTRAL REFERENCE / REFERENCIA CATASTRAL
- RURAL LAND / SUELO RURAL:
 - A: ORDER NUMBER / Nº DE ORDEN
 - B: SECTOR / Nº DE POLÍGONO
 - C: PLOT / Nº DE PARCELA
- PROPOSED DUCTING (SEE C-30000 SHEET FOR DETAILS) / CANALIZACIONES PROPUESTAS (VER HOJA C-30000 PARA DETALLES)
 - 2x132kV+2x220kV DUCTING (DETAIL 1) / CANALIZACIÓN2x132kV+2x220kV(DETALLE 1)
 - 2x132kV DUCTING (DETAIL 3) / CANALIZACIÓN2x132kV (DETALLE 3)
 - 2x220kV DUCTING (DETAIL 4) / CANALIZACIÓN2x220kV (DETALLE 4)
 - OUT OF SCOPE / FUERA DEL ALCANCE
 - JOINT BAYS 220-JBXX / CÁMARAS DE EMPALME 220-JBXX
 - JOINT BAYS 132-JBXX / CÁMARAS DE EMPALME 132-JBXX
 - XX (A/B) = NUMBER OF BAYS / NÚMERO DE CÁMARAS


REV	DATE / FECHA	DESCRIPTION / DESCRIPCION	DRN ENG CHK APP
A	07 MAR 25	PIGA EJECUTIVO	JF AG BC JS

CONFIDENTIAL / CONFIDENCIAL
ANY UNAUTHORIZED USE OR REPRODUCTION OF THIS DOCUMENT IN WHOLE OR IN PART IS PROHIBITED. DELETE THIS DOCUMENT IF YOU HAVE RECEIVED IT IN ERROR. CUALQUIER USO O REPRODUCCIÓN NO AUTORIZADA DE ESTE DOCUMENTO EN SU TOTALIDAD O EN PARTE, ESTÁ PROHIBIDA. ELIMINE ESTE DOCUMENTO SI LO HA RECIBIDO POR ERROR

MECHANICAL ENGINEER / INGENIERO MECÁNICO:	ELECTRICAL ENGINEER / INGENIERO ELÉCTRICO: AECOM ÁLVARO GONZÁLEZ +34 915 487 790 Alfonso XII, 62, 5th floor Madrid, 28014, Spain
CIVIL ENGINEER / INGENIERO CIVIL: AECOM ANTONIO GARCIA +34 915 487 790 Alfonso XII, 62, 5th floor Madrid, 28014, Spain	STRUCTURAL ENGINEER / INGENIERO DE ESTRUCTURAS:
ARCHITECT / ARQUITECTO:	ENGINEER OF RECORD / INGENIERO REDACTOR DEL PROYECTO: AECOM ROBERTO FERNÁNDEZ COIMM 11.207 Alfonso XII, 62, Madrid

PROJECT / PROYECTO:	VDG1
TITLE / TÍTULO:	LAND ACQUISITION - PLAN SHEET 8 / EXPROIACIONES - HOJA 8
SHEET NO / HOJAS NO:	C-00018
FILE NO / FICHERO:	VDG1-ACM-74-XX-DR-C-00018
PAPER SIZE / TAMAÑO HOJA:	ISO A1
SCALE / ESCALA:	1:1.000
REV:	A

PRINT IN COLOUR

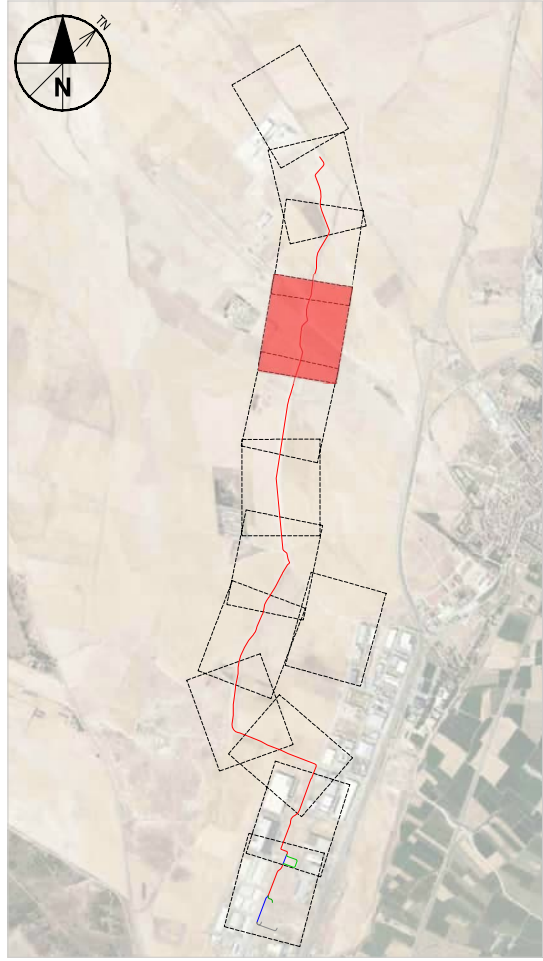

NOTES / NOTAS

KEYNOTES / NOTAS CLAVE

LEGEND / LEYENDA

- SUBPLOT BOUNDARY / LÍMITE DE SUBPARCELA
- PLOT BOUNDARY / LÍMITE DE PARCELA
- SECTOR BOUNDARY / LÍMITE DE POLIGONO-MANZANA
- MUNICIPALITY BOUNDARY / LÍMITE DE MUNICIPIO
- PERMANENT FULLY RESTRICTIVE USE EASEMENT ZONE / SERVIDUMBRE TOTAL
- PERMANENT PARTIALLY RESTRICTIVE USE EASEMENT ZONE / SERVIDUMBRE PARCIAL
- TEMPORARY WORKING ZONE / OCUPACIÓN TEMPORAL
- URBAN LAND / SUELO URBANO:
 - A: ORDER NUMBER / Nº DE ORDEN
 - B: CADASTRAL REFERENCE / REFERENCIA CATASTRAL
- RURAL LAND / SUELO RURAL:
 - A: ORDER NUMBER / Nº DE ORDEN
 - B: SECTOR / Nº DE POLIGONO
 - C: PLOT / Nº DE PARCELA
- PROPOSED DUCTING (SEE C-30000 SHEET FOR DETAILS) / CANALIZACIONES PROPUESTAS (VER HOJA C-30000 PARA DETALLES)
 - 2x132kV+2x220kV DUCTING (DETAIL 1) / CANALIZACIÓN2x132kV+2x220kV(DETALLE 1)
 - 2x132kV DUCTING (DETAIL 3) / CANALIZACIÓN2x132kV (DETALLE 3)
 - 2x220kV DUCTING (DETAIL 4) / CANALIZACIÓN2x220kV (DETALLE 4)
 - OUT OF SCOPE / FUERA DEL ALCANCE
 - JOINT BAYS 220-JBXX / CÁMARAS DE EMPALME 220-JBXX
 - JOINT BAYS 132-JBXX / CÁMARAS DE EMPALME 132-JBXX
 - XX (A/B) = NUMBER OF BAYS / NUMERO DE CÁMARAS

REV	DATE / FECHA	DESCRIPTION / DESCRIPCION	DRN ENG CHK APP
A	07 MAR 25	PISA EJECUTIVO	JF AG BC JS



CONFIDENTIAL / CONFIDENCIAL
ANY UNAUTHORIZED USE OR REPRODUCTION OF THIS DOCUMENT IN WHOLE OR IN PART IS PROHIBITED. DELETE THIS DOCUMENT IF YOU HAVE RECEIVED IT IN ERROR. / CUALQUIER USO O REPRODUCCIÓN NO AUTORIZADA DE ESTE DOCUMENTO EN SU TOTALIDAD O EN PARTE, ESTÁ PROHIBIDA. ELIMINE ESTE DOCUMENTO SI LO HA RECIBIDO POR ERROR

MECHANICAL ENGINEER / INGENIERO MECÁNICO:	ELECTRICAL ENGINEER / INGENIERO ELÉCTRICO: AECOM ÁLVARO GONZÁLEZ +34 915 487 790 Alfonso XII, 62, 5th floor Madrid, 28014, Spain
CIVIL ENGINEER / INGENIERO CIVIL: AECOM ANTONIO GARCIA +34 915 487 790 Alfonso XII, 62, 5th floor Madrid, 28014, Spain	STRUCTURAL ENGINEER / INGENIERO DE ESTRUCTURAS:
ARCHITECT / ARQUITECTO:	ENGINEER OF RECORD / INGENIERO REDACTOR DEL PROYECTO: AECOM ROBERTO FERNÁNDEZ COIMM 11.207 Alfonso XII, 62, Madrid

PROJECT / PROYECTO:	VDG1
TITLE / TÍTULO:	LAND ACQUISITION - PLAN SHEET 9/ EXPROIACIONES - HOJA 9
SHEET NO / HOJAS NO:	C-00019
FILE NO / FICHERO:	VDG1-ACM-74-XX-DR-C-00019
PAPER SIZE / TAMAÑO HOJA:	ISO A1
SCALE / ESCALA:	1:1.000
REV:	A

PRINT IN COLOUR

VDG1-ACM-74-XX-DR-C-00019

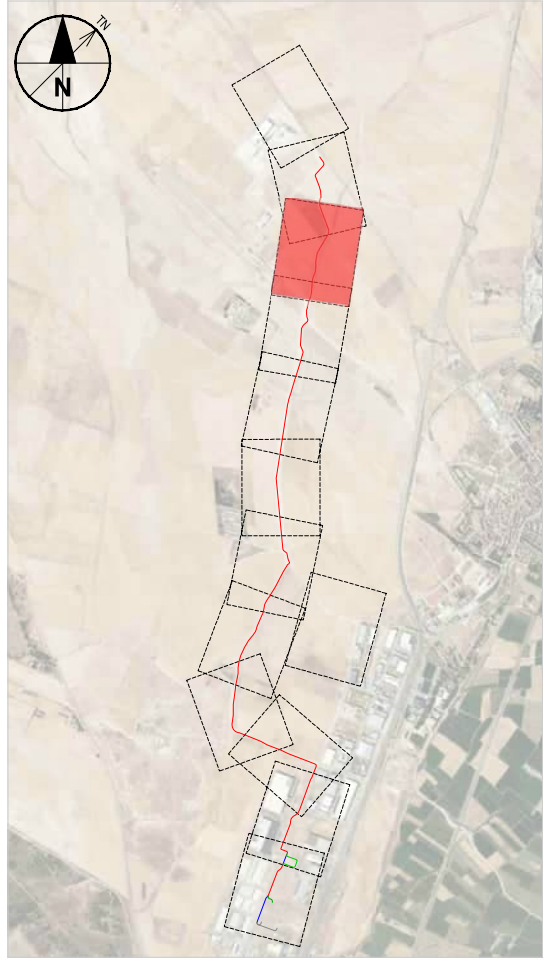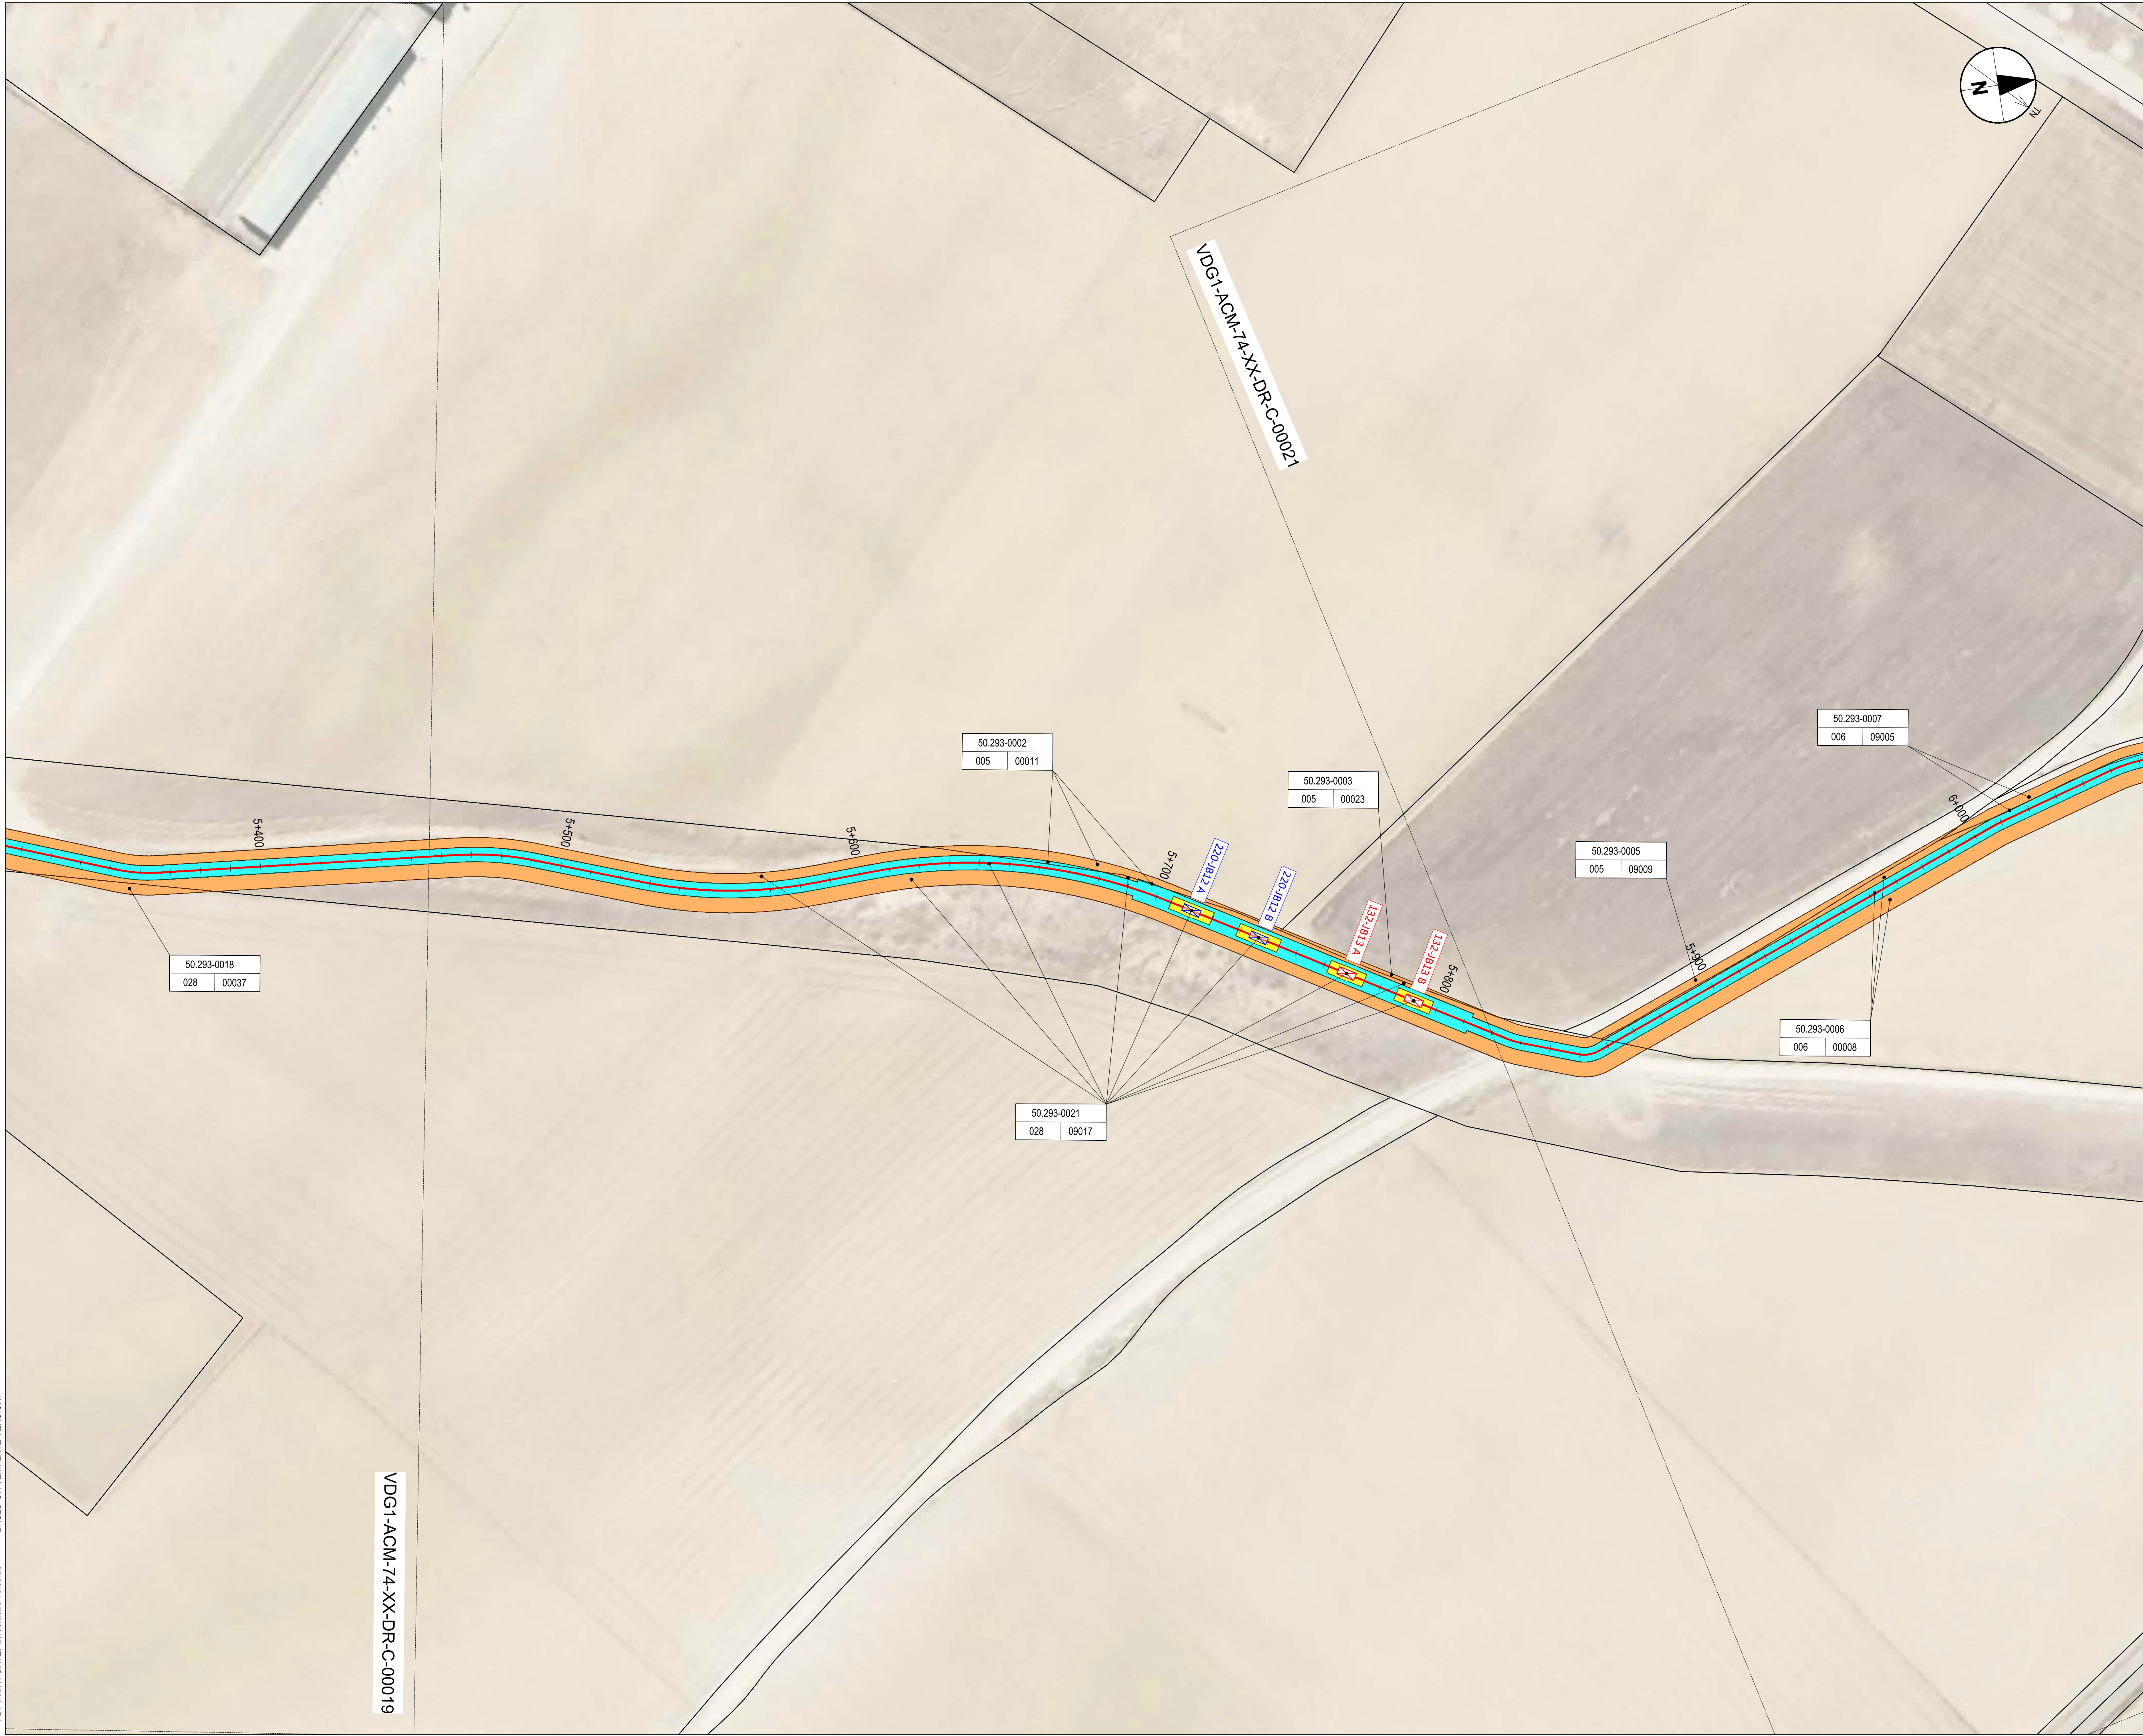

NOTES / NOTAS

KEYNOTES / NOTAS CLAVE

LEGEND / LEYENDA

- SUBPLOT BOUNDARY / LÍMITE DE SUBPARCELA
- PLOT BOUNDARY / LÍMITE DE PARCELA
- SECTOR BOUNDARY / LÍMITE DE POLÍGONO-MANZANA
- MUNICIPALITY BOUNDARY / LÍMITE DE MUNICIPIO
- PERMANENT FULLY RESTRICTIVE USE EASEMENT ZONE / SERVIDUMBRE TOTAL
- PERMANENT PARTIALLY RESTRICTIVE USE EASEMENT ZONE / SERVIDUMBRE PARCIAL
- TEMPORARY WORKING ZONE / OCUPACIÓN TEMPORAL
- URBAN LAND / SUELO URBANO:
 - A: ORDER NUMBER / Nº DE ORDEN
 - B: CADASTRAL REFERENCE / REFERENCIA CATASTRAL
- RURAL LAND / SUELO RURAL:
 - A: ORDER NUMBER / Nº DE ORDEN
 - B: SECTOR / Nº DE POLÍGONO
 - C: PLOT / Nº DE PARCELA
- PROPOSED DUCTING (SEE C-30000 SHEET FOR DETAILS) / CANALIZACIONES PROPUESTAS (VER HOJA C-30000 PARA DETALLES)
 - 2x132kV+2x220kV DUCTING (DETAIL 1) / CANALIZACIÓN2x132kV+2x220kV(DETALLE 1)
 - 2x132kV DUCTING (DETAIL 3) / CANALIZACIÓN2x132kV (DETALLE 3)
 - 2x220kV DUCTING (DETAIL 4) / CANALIZACIÓN2x220kV (DETALLE 4)
 - OUT OF SCOPE / FUERA DEL ALCANCE
 - JOINT BAYS 220-JBXX / CÁMARAS DE EMPALME 220-JBXX
 - JOINT BAYS 132-JBXX / CÁMARAS DE EMPALME 132-JBXX
 - XX (A/B) = NUMBER OF BAYS / NÚMERO DE CÁMARAS


REV	DATE / FECHA	DESCRIPTION / DESCRIPCION	DRN ENG CHK APP
A	07 MAR 25	PIGA EJECUTIVO	JF AG BC JS

CONFIDENTIAL / CONFIDENCIAL
ANY UNAUTHORIZED USE OR REPRODUCTION OF THIS DOCUMENT IN WHOLE OR IN PART IS PROHIBITED. DELETE THIS DOCUMENT IF YOU HAVE RECEIVED IT IN ERROR. / CUALQUIER USO O REPRODUCCIÓN NO AUTORIZADA DE ESTE DOCUMENTO EN SU TOTALIDAD O EN PARTE, ESTÁ PROHIBIDA. ELIMINE ESTE DOCUMENTO SI LO HA RECIBIDO POR ERROR

MECHANICAL ENGINEER / INGENIERO MECÁNICO:	ELECTRICAL ENGINEER / INGENIERO ELÉCTRICO: AECOM ÁLVARO GONZÁLEZ +34 915 487 790 Alfonso XII, 62, 5th floor Madrid, 28014, Spain
CIVIL ENGINEER / INGENIERO CIVIL: AECOM ANTONIO GARCIA +34 915 487 790 Alfonso XII, 62, 5th floor Madrid, 28014, Spain	STRUCTURAL ENGINEER / INGENIERO DE ESTRUCTURAS:
ARCHITECT / ARQUITECTO:	ENGINEER OF RECORD / INGENIERO REDACTOR DEL PROYECTO: AECOM ROBERTO FERNÁNDEZ COIMM 11.207 Alfonso XII, 62, Madrid

PROJECT / PROYECTO:	VDG1
TITLE / TÍTULO:	LAND ACQUISITION - PLAN SHEET 10 / EXPROIACIONES - HOJA 10
SHEET NO / HOJAS NO:	C-00020
FILE NO / FICHERO:	VDG1-ACM-74-XX-DR-C-00020
PAPER SIZE / TAMAÑO HOJA:	ISO A1
SCALE / ESCALA:	1:1.000
REV:	A

PRINT IN COLOUR

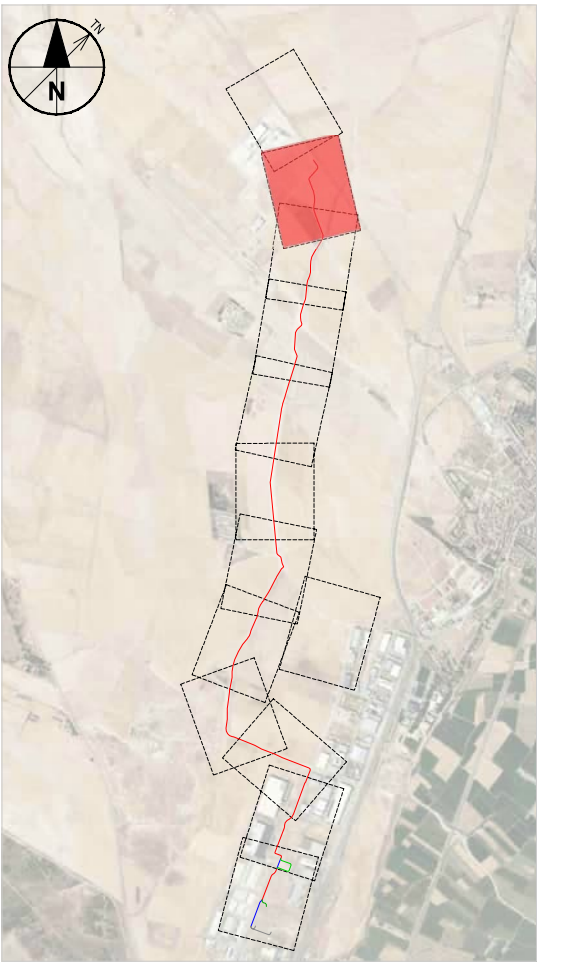

NOTES / NOTAS

KEYNOTES / NOTAS CLAVE

LEGEND / LEYENDA

- SUBPLOT BOUNDARY / LÍMITE DE SUBPARCELA
 --- PLOT BOUNDARY / LÍMITE DE PARCELA
 --- SECTION BOUNDARY / LÍMITE DE SECTOR- Manzana
 --- MUNICIPALITY BOUNDARY / LÍMITE DE MUNICIPIO
 [Yellow Box] PERMANENT FULLY RESTRICTIVE USE
 EASEMENT ZONE / SERVIDUMBRE TOTAL
 [Cyan Box] PERMANENT PARTIALLY RESTRICTIVE USE
 EASEMENT ZONE / SERVIDUMBRE PARCIAL
 [Orange Box] TEMPORARY WORKING ZONE /
 OCUPACIÓN TEMPORAL
 URBAN LAND / SUELO URBANO:
 A: ORDER NUMBER / N° DE ORDEN
 [Box with 5 and 6] B: CADASTRAL REFERENCE /
 REFERENCIA CATASTRAL
 RURAL LAND / SUELO RURAL:
 A: ORDER NUMBER / N° DE ORDEN
 [Box with 5 and 6] B: SECTOR / N° DE POLÍGONO
 C: PLOT / N° DE PARCELA
 PROPOSED DUCTING (SEE C-30000 SHEET FOR DETAILS)
 / CANALIZACIONES PROPUESTAS (VER HOJA C-30000 PARA DETALLES
 [Red Line] 2x123x200+2x220x60 DUCTING (DETAIL 1)
 / CANALIZACIÓN2x123x200+2x220x60(DETALLE 1)
 [Blue Line] 2x123x200 DUCTING (DETAIL 3) / CANALIZACIÓN2x123x200 (DETALLE 3)
 [Cyan Line] 2x220x60 DUCTING (DETAIL 4) / CANALIZACIÓN2x220x60 (DETALLE 4)
 OUT OF SCOPE / FUERA DEL ALCANCE
 [Box with 220-JBXX] JOINT BAYS 220-JBXX / CÁMARAS DE EMPALME 220-JBXX
 [Box with 123-JBXX] JOINT BAYS 123-JBXX / CÁMARAS DE EMPALME 123-JBXX
 XX (AB) = NUMBER OF BAYS / NÚMERO DE CÁMARAS

REV	DATE / FECHA	DESCRIPTION / DESCRIPCION	DRN ENG CHK APP
A	07 MAR' 25	PIGA EJECUTIVO	JP AG DC JS

CONFIDENTIAL / CONFIDENCIAL

ANY UNAUTHORIZED USE OR REPRODUCTION OF THIS DOCUMENT IN WHOLE OR IN PART IS PROHIBITED. DELETE THIS DOCUMENT IF YOU HAVE RECEIVED IT IN ERROR / CUALQUIER USO O REPRODUCCIÓN NO AUTORIZADA DE ESTE DOCUMENTO, EN SU TOTALIDAD O EN PARTE, ESTÁ PROHIBIDA. ELIMINE ESTE DOCUMENTO SI LO HA RECIBIDO POR ERROR

MECHANICAL ENGINEER / INGENIERO MECANICO:	ELECTRICAL ENGINEER / INGENIERO ELECTRICO: AECOM ÁLVARO GONZÁLEZ +34 915 487 790 Alfonso XII, 62, 5th floor Madrid, 28014, Spain
CIVIL ENGINEER / INGENIERO CIVIL: AECOM ANTONIO GARCIA +34 915 487 790 Alfonso XII, 62, 5th floor Madrid, 28014, Spain	STRUCTURAL ENGINEER / INGENIERO DE ESTRUCTURAS:
ARCHITECT / ARQUITECTO:	ENGINEER OF RECORD / INGENIERO REDACTOR DEL PROYECTO: AECOM ROBERTO FERNÁNDEZ COIIM 11.207 Alfonso XII, 62, Madrid



PROJECT /
PROYECTO: VDG1

TITLE /
TÍTULO: LAND ACQUISITION - PLAN SHEET 11/
EXPROPIACIONES - HOJA 11

SHEET NO /
HOJAS NO: C-00021

FILE NO / FICHERO:		VDG1-ACM-74-XX-DR-C-00021	
PAPER SIZE / TAMAÑO HOJA:	ISO A1	SCALE/ ESCALA:	1:1.000
		REV:	A

PRINT IN COLOUR

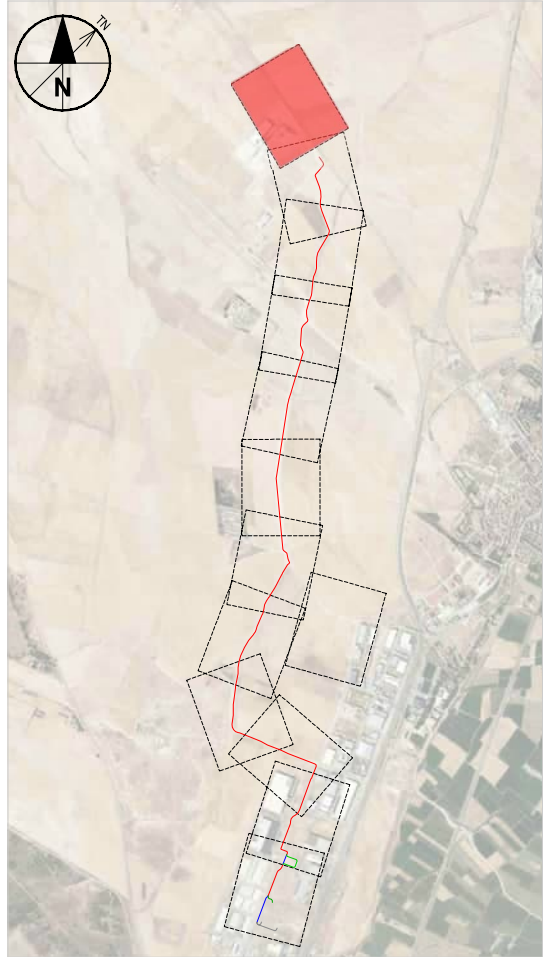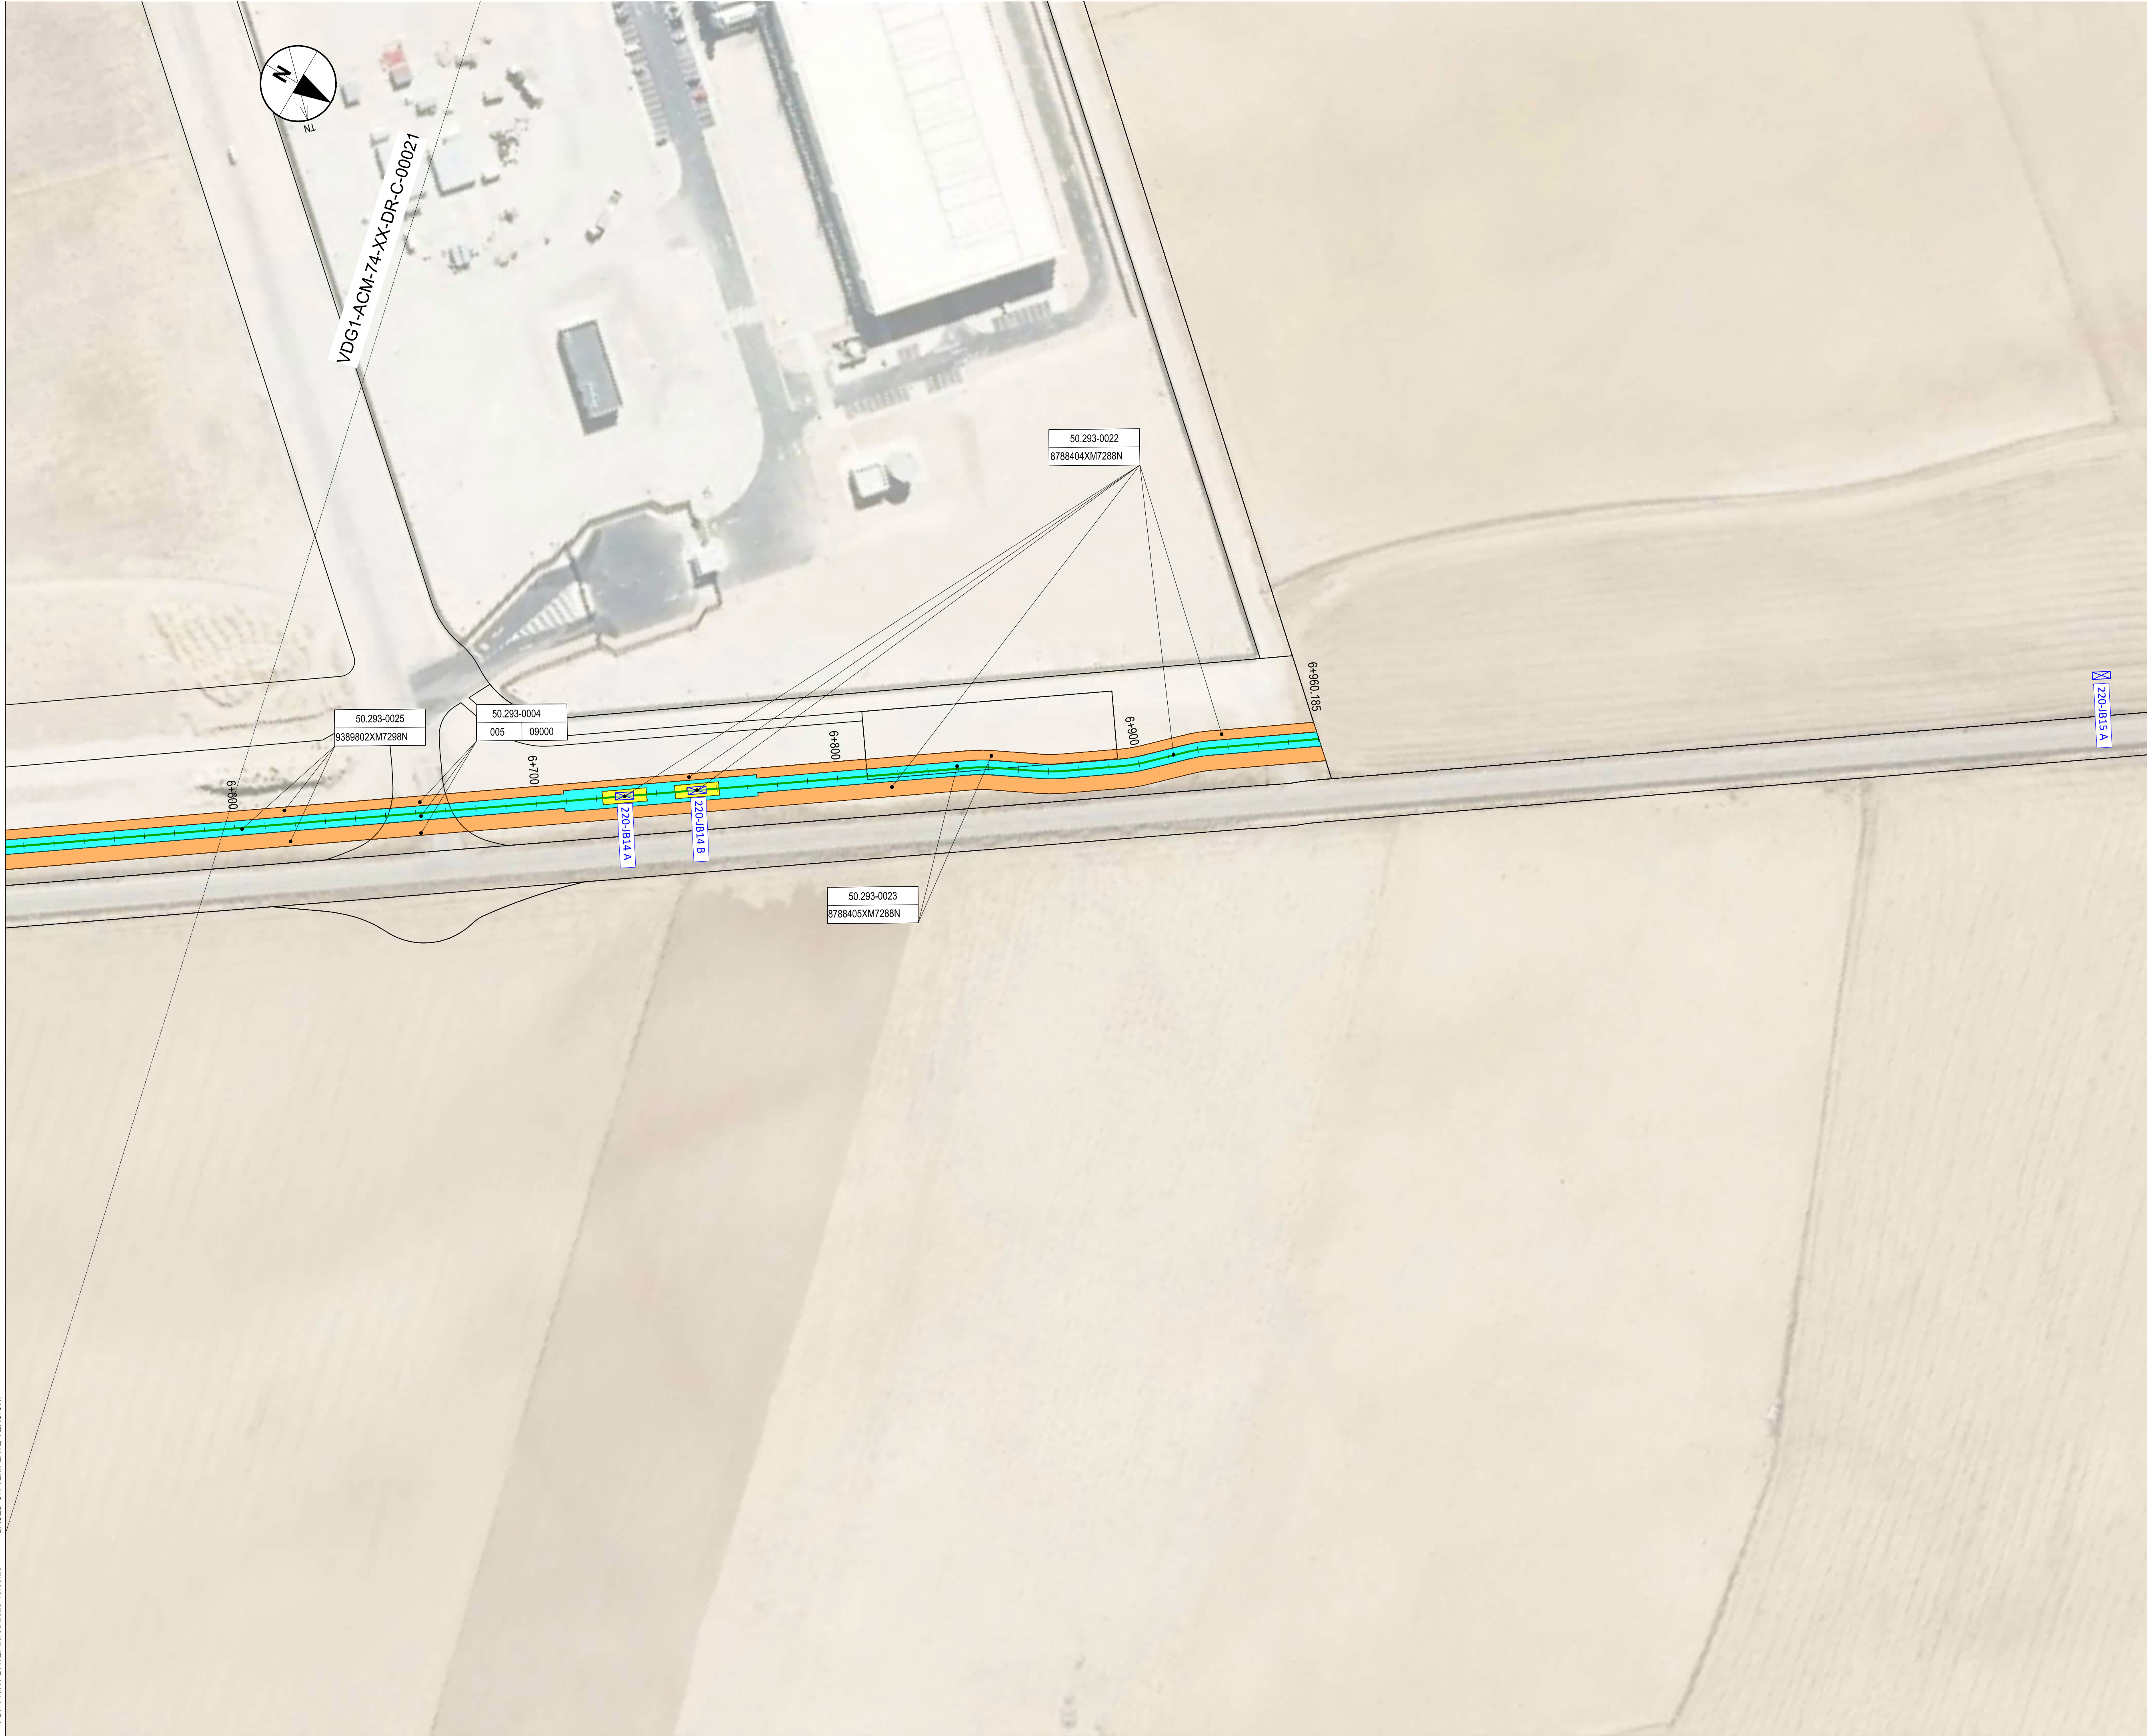

NOTES / NOTAS

KEYNOTES / NOTAS CLAVE

LEGEND / LEYENDA

- SUBPLOT BOUNDARY / LÍMITE DE SUBPARCELA
- PLOT BOUNDARY / LÍMITE DE PARCELA
- SECTOR BOUNDARY / LÍMITE DE POLÍGONO-MANZANA
- MUNICIPALITY BOUNDARY / LÍMITE DE MUNICIPIO
- PERMANENT FULLY RESTRICTIVE USE EASEMENT ZONE / SERVIDUMBRE TOTAL
- PERMANENT PARTIALLY RESTRICTIVE USE EASEMENT ZONE / SERVIDUMBRE PARCIAL
- TEMPORARY WORKING ZONE / OCUPACIÓN TEMPORAL
- URBAN LAND / SUELO URBANO:
 - A: ORDER NUMBER / Nº DE ORDEN
 - B: CADASTRAL REFERENCE / REFERENCIA CATASTRAL
- RURAL LAND / SUELO RURAL:
 - A: ORDER NUMBER / Nº DE ORDEN
 - B: SECTOR / Nº DE POLÍGONO
 - C: PLOT / Nº DE PARCELA
- PROPOSED DUCTING (SEE C-30000 SHEET FOR DETAILS) / CANALIZACIONES PROPUESTAS (VER HOJA C-30000 PARA DETALLES)
 - 2x132kV+2x220kV DUCTING (DETAIL 1) / CANALIZACIÓN2x132kV+2x220kV(DETALLE 1)
 - 2x132kV DUCTING (DETAIL 3) / CANALIZACIÓN2x132kV (DETALLE 3)
 - 2x220kV DUCTING (DETAIL 4) / CANALIZACIÓN2x220kV (DETALLE 4)
- OUT OF SCOPE / FUERA DEL ALCANCE
- JOINT BAYS 220-JBXX / CÁMARAS DE EMPALME 220-JBXX
- JOINT BAYS 132-JBXX / CÁMARAS DE EMPALME 132-JBXX
- XX (A/B) = NUMBER OF BAYS / NÚMERO DE CÁMARAS



REV	DATE / FECHA	DESCRIPTION / DESCRIPCION	DRN ENG CHK APP
A	07 MAR '25	PISA EJECUTIVO	JF AG BC JS

CONFIDENTIAL / CONFIDENCIAL
ANY UNAUTHORIZED USE OR REPRODUCTION OF THIS DOCUMENT IN WHOLE OR IN PART IS PROHIBITED. DELETE THIS DOCUMENT IF YOU HAVE RECEIVED IT IN ERROR. CUALQUIER USO O REPRODUCCIÓN NO AUTORIZADA DE ESTE DOCUMENTO EN SU TOTALIDAD O EN PARTE, ESTÁ PROHIBIDA. ELIMINE ESTE DOCUMENTO SI LO HA RECIBIDO POR ERROR

MECHANICAL ENGINEER / INGENIERO MECÁNICO:	ELECTRICAL ENGINEER / INGENIERO ELÉCTRICO: AECOM ÁLVARO GONZÁLEZ +34 915 487 790 Alfonso XII, 62, 5th floor Madrid, 28014, Spain
CIVIL ENGINEER / INGENIERO CIVIL: AECOM ANTONIO GARCIA +34 915 487 790 Alfonso XII, 62, 5th floor Madrid, 28014, Spain	STRUCTURAL ENGINEER / INGENIERO DE ESTRUCTURAS:
ARCHITECT / ARQUITECTO:	ENGINEER OF RECORD / INGENIERO REDACTOR DEL PROYECTO: AECOM ROBERTO FERNÁNDEZ COIMM 11.207 Alfonso XII, 62, Madrid

PROJECT / PROYECTO:	VDG1
TITLE / TÍTULO:	LAND ACQUISITION - PLAN SHEET 12/ EXPROIACIONES - HOJA 12
SHEET NO / HOJAS NO:	C-00022
FILE NO / FICHERO:	VDG1-ACM-74-XX-DR-C-00022
PAPER SIZE / TAMAÑO HOJA:	ISO A1
SCALE / ESCALA:	1:1.000
REV:	A

PRINT IN COLOUR

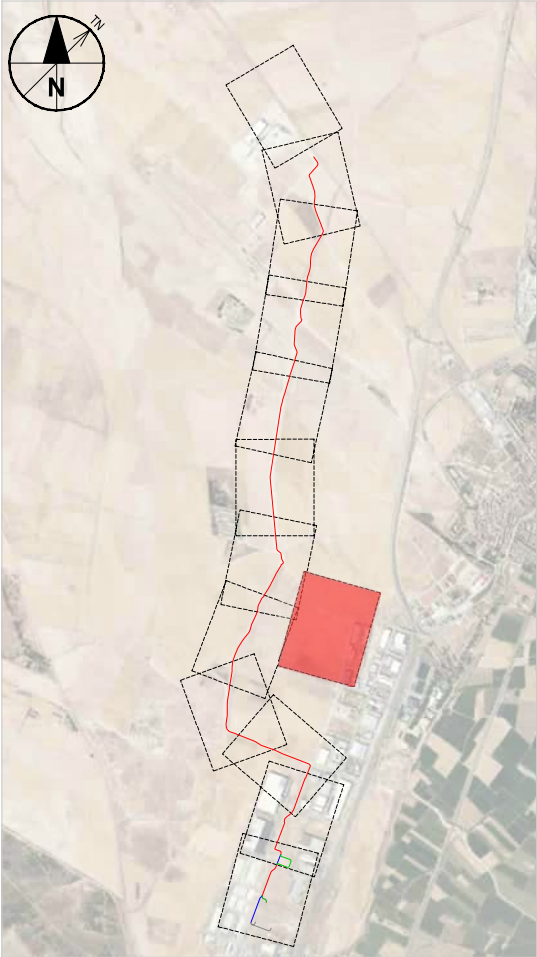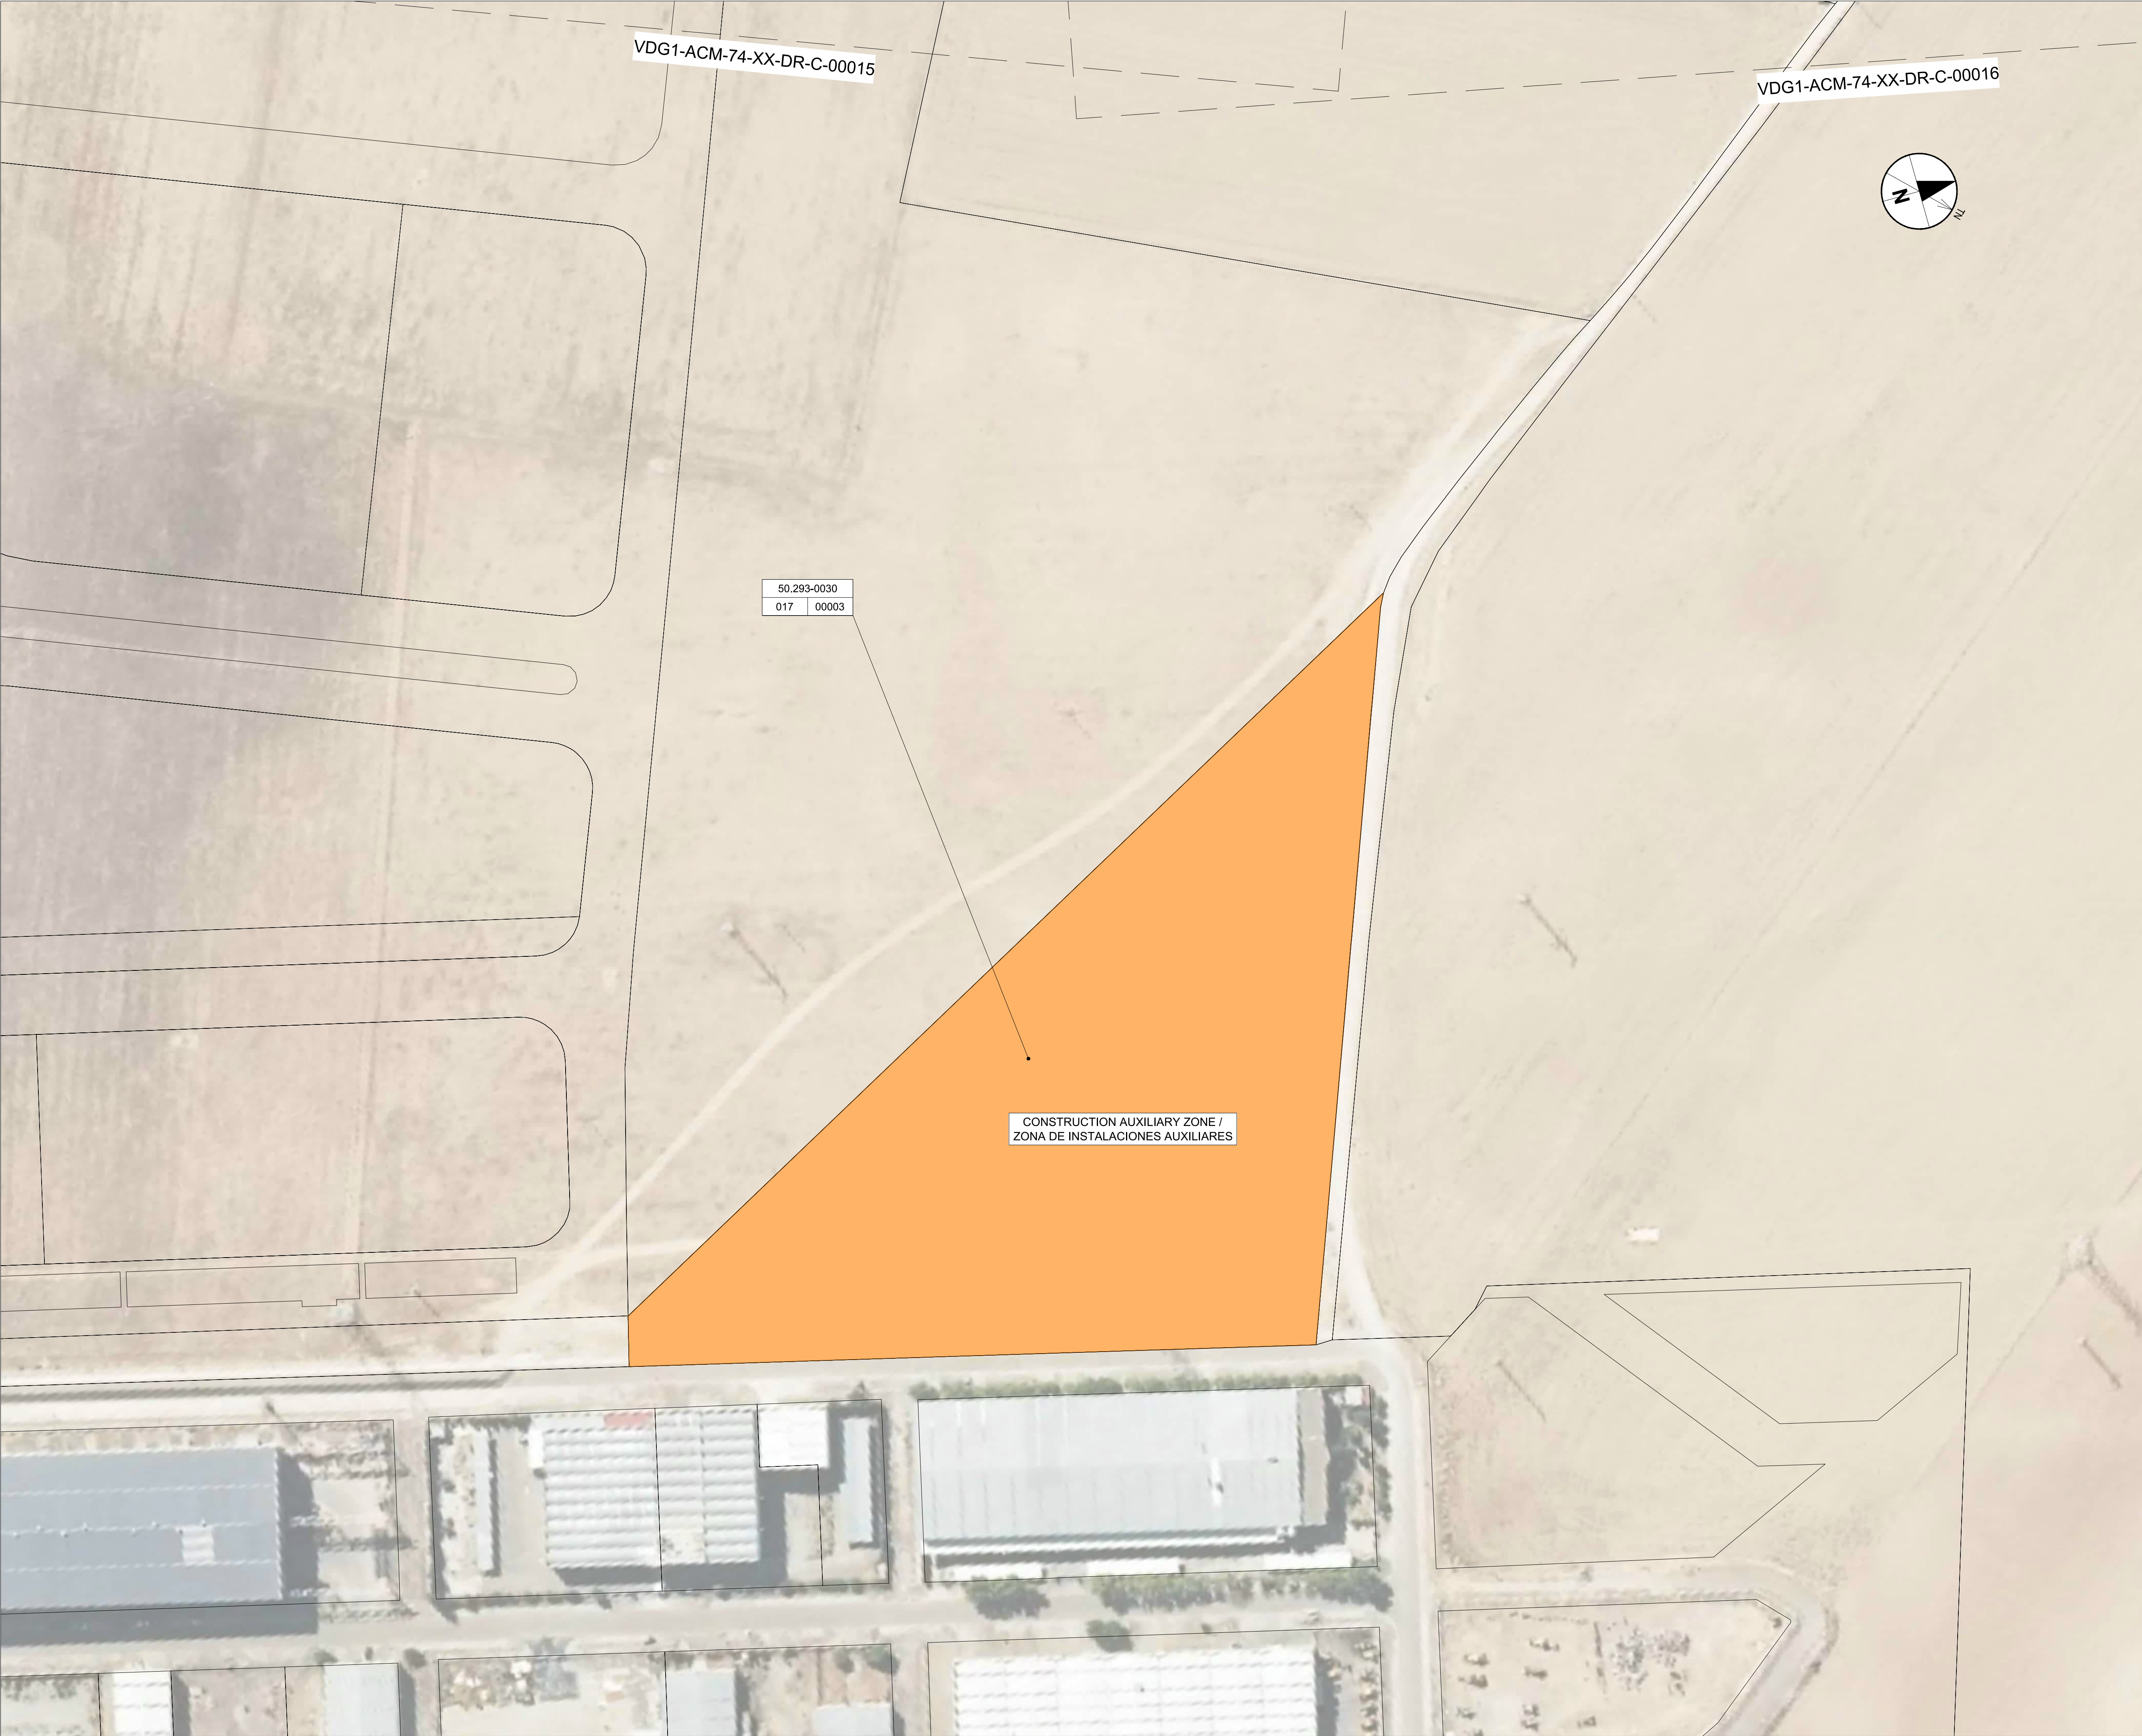

NOTES / NOTAS

KEYNOTES / NOTAS CLAVE

CONSTRUCTION AUXILIARY ZONE SHARED WITH VDG1E PROJECT / ZONA DE INSTALACIONES AUXILIARES COMPARTIDA CON EL PROYECTO VDG1E.

LEGEND / LEYENDA



- SUBPLOT BOUNDARY / LÍMITE DE SUBPARCELA
- PLOT BOUNDARY / LÍMITE DE PARCELA
- SECTOR BOUNDARY / LÍMITE DE POLÍGONO-MANZANA
- MUNICIPALITY BOUNDARY / LÍMITE DE MUNICIPIO
- PERMANENT FULLY RESTRICTIVE USE EASEMENT ZONE / SERVIDUMBRE TOTAL
- PERMANENT PARTIALLY RESTRICTIVE USE EASEMENT ZONE / SERVIDUMBRE PARCIAL
- TEMPORARY WORKING ZONE / OCUPACIÓN TEMPORAL
- URBAN LAND / SUELO URBANO:
 - A: ORDER NUMBER / Nº DE ORDEN
 - B: CADASTRAL REFERENCE / REFERENCIA CATASTRAL
- RURAL LAND / SUELO RURAL:
 - A: ORDER NUMBER / Nº DE ORDEN
 - B: SECTOR / Nº DE POLÍGONO
 - C: PLOT / Nº DE PARCELA
- PROPOSED DUCTING (SEE C-30000 SHEET FOR DETAILS) / CANALIZACIONES PROPUESTAS (VER HOJA C-30000 PARA DETALLES)
 - 2x132kV+2x220kV DUCTING (DETAIL 1) / CANALIZACIÓN2x132kV+2x220kV(DETALLE 1)
 - 2x132kV DUCTING (DETAIL 3) / CANALIZACIÓN2x132kV (DETALLE 3)
 - 2x220kV DUCTING (DETAIL 4) / CANALIZACIÓN2x220kV (DETALLE 4)
- OUT OF SCOPE / FUERA DEL ALCANCE
- JOINT BAYS 220-132kV / CÁMARAS DE EMPALME 220-132kV
- JOINT BAYS 132-132kV / CÁMARAS DE EMPALME 132-132kV
- XX (A/B) = NUMBER OF BAYS / NÚMERO DE CÁMARAS

REV	DATE / FECHA	DESCRIPTION / DESCRIPCIÓN	DRN ENG CHK APP
A	07 MAR 23	PISA EJEUTIVO	JF AG BC JS

CONFIDENTIAL / CONFIDENCIAL
IF YOU HAVE RECEIVED IT IN ERROR, PLEASE REPORT IT TO THE PROJECT MANAGER. NO REPRODUCTION OF THIS DOCUMENT IS ALLOWED IN WHOLE OR IN PART. IF YOU HAVE RECEIVED IT IN ERROR, PLEASE REPORT IT TO THE PROJECT MANAGER. NO REPRODUCTION OF THIS DOCUMENT IS ALLOWED IN WHOLE OR IN PART.

MECHANICAL ENGINEER / INGENIERO MECÁNICO:	ELECTRICAL ENGINEER / INGENIERO ELÉCTRICO: AECOM ÁLVARO GONZÁLEZ +34 915 487 790 Alfonso XII, 62, 5th floor Madrid, 28014, Spain
CIVIL ENGINEER / INGENIERO CIVIL: AECOM ANTONIO GARCÍA +34 915 487 790 Alfonso XII, 62, 5th floor Madrid, 28014, Spain	STRUCTURAL ENGINEER / INGENIERO DE ESTRUCTURAS:
ARCHITECT / ARQUITECTO:	ENGINEER OF RECORD / INGENIERO REDACTOR DEL PROYECTO: AECOM ROBERTO FERNÁNDEZ COIMM 11.207 Alfonso XII, 62, Madrid



PROJECT / PROYECTO:	VDG1
TITLE / TÍTULO:	LAND ACQUISITION - PLAN SHEET 13/ EXPROIACIONES - HOJA 13
SHEET NO / HOJAS NO:	C-00023
FILE NO / FICHERO:	VDG1-ACM-74-XX-DR-C-00023
PAPER SIZE / TAMAÑO HOJA:	ISO A1
SCALE / ESCALA:	1:1.000
REV:	A

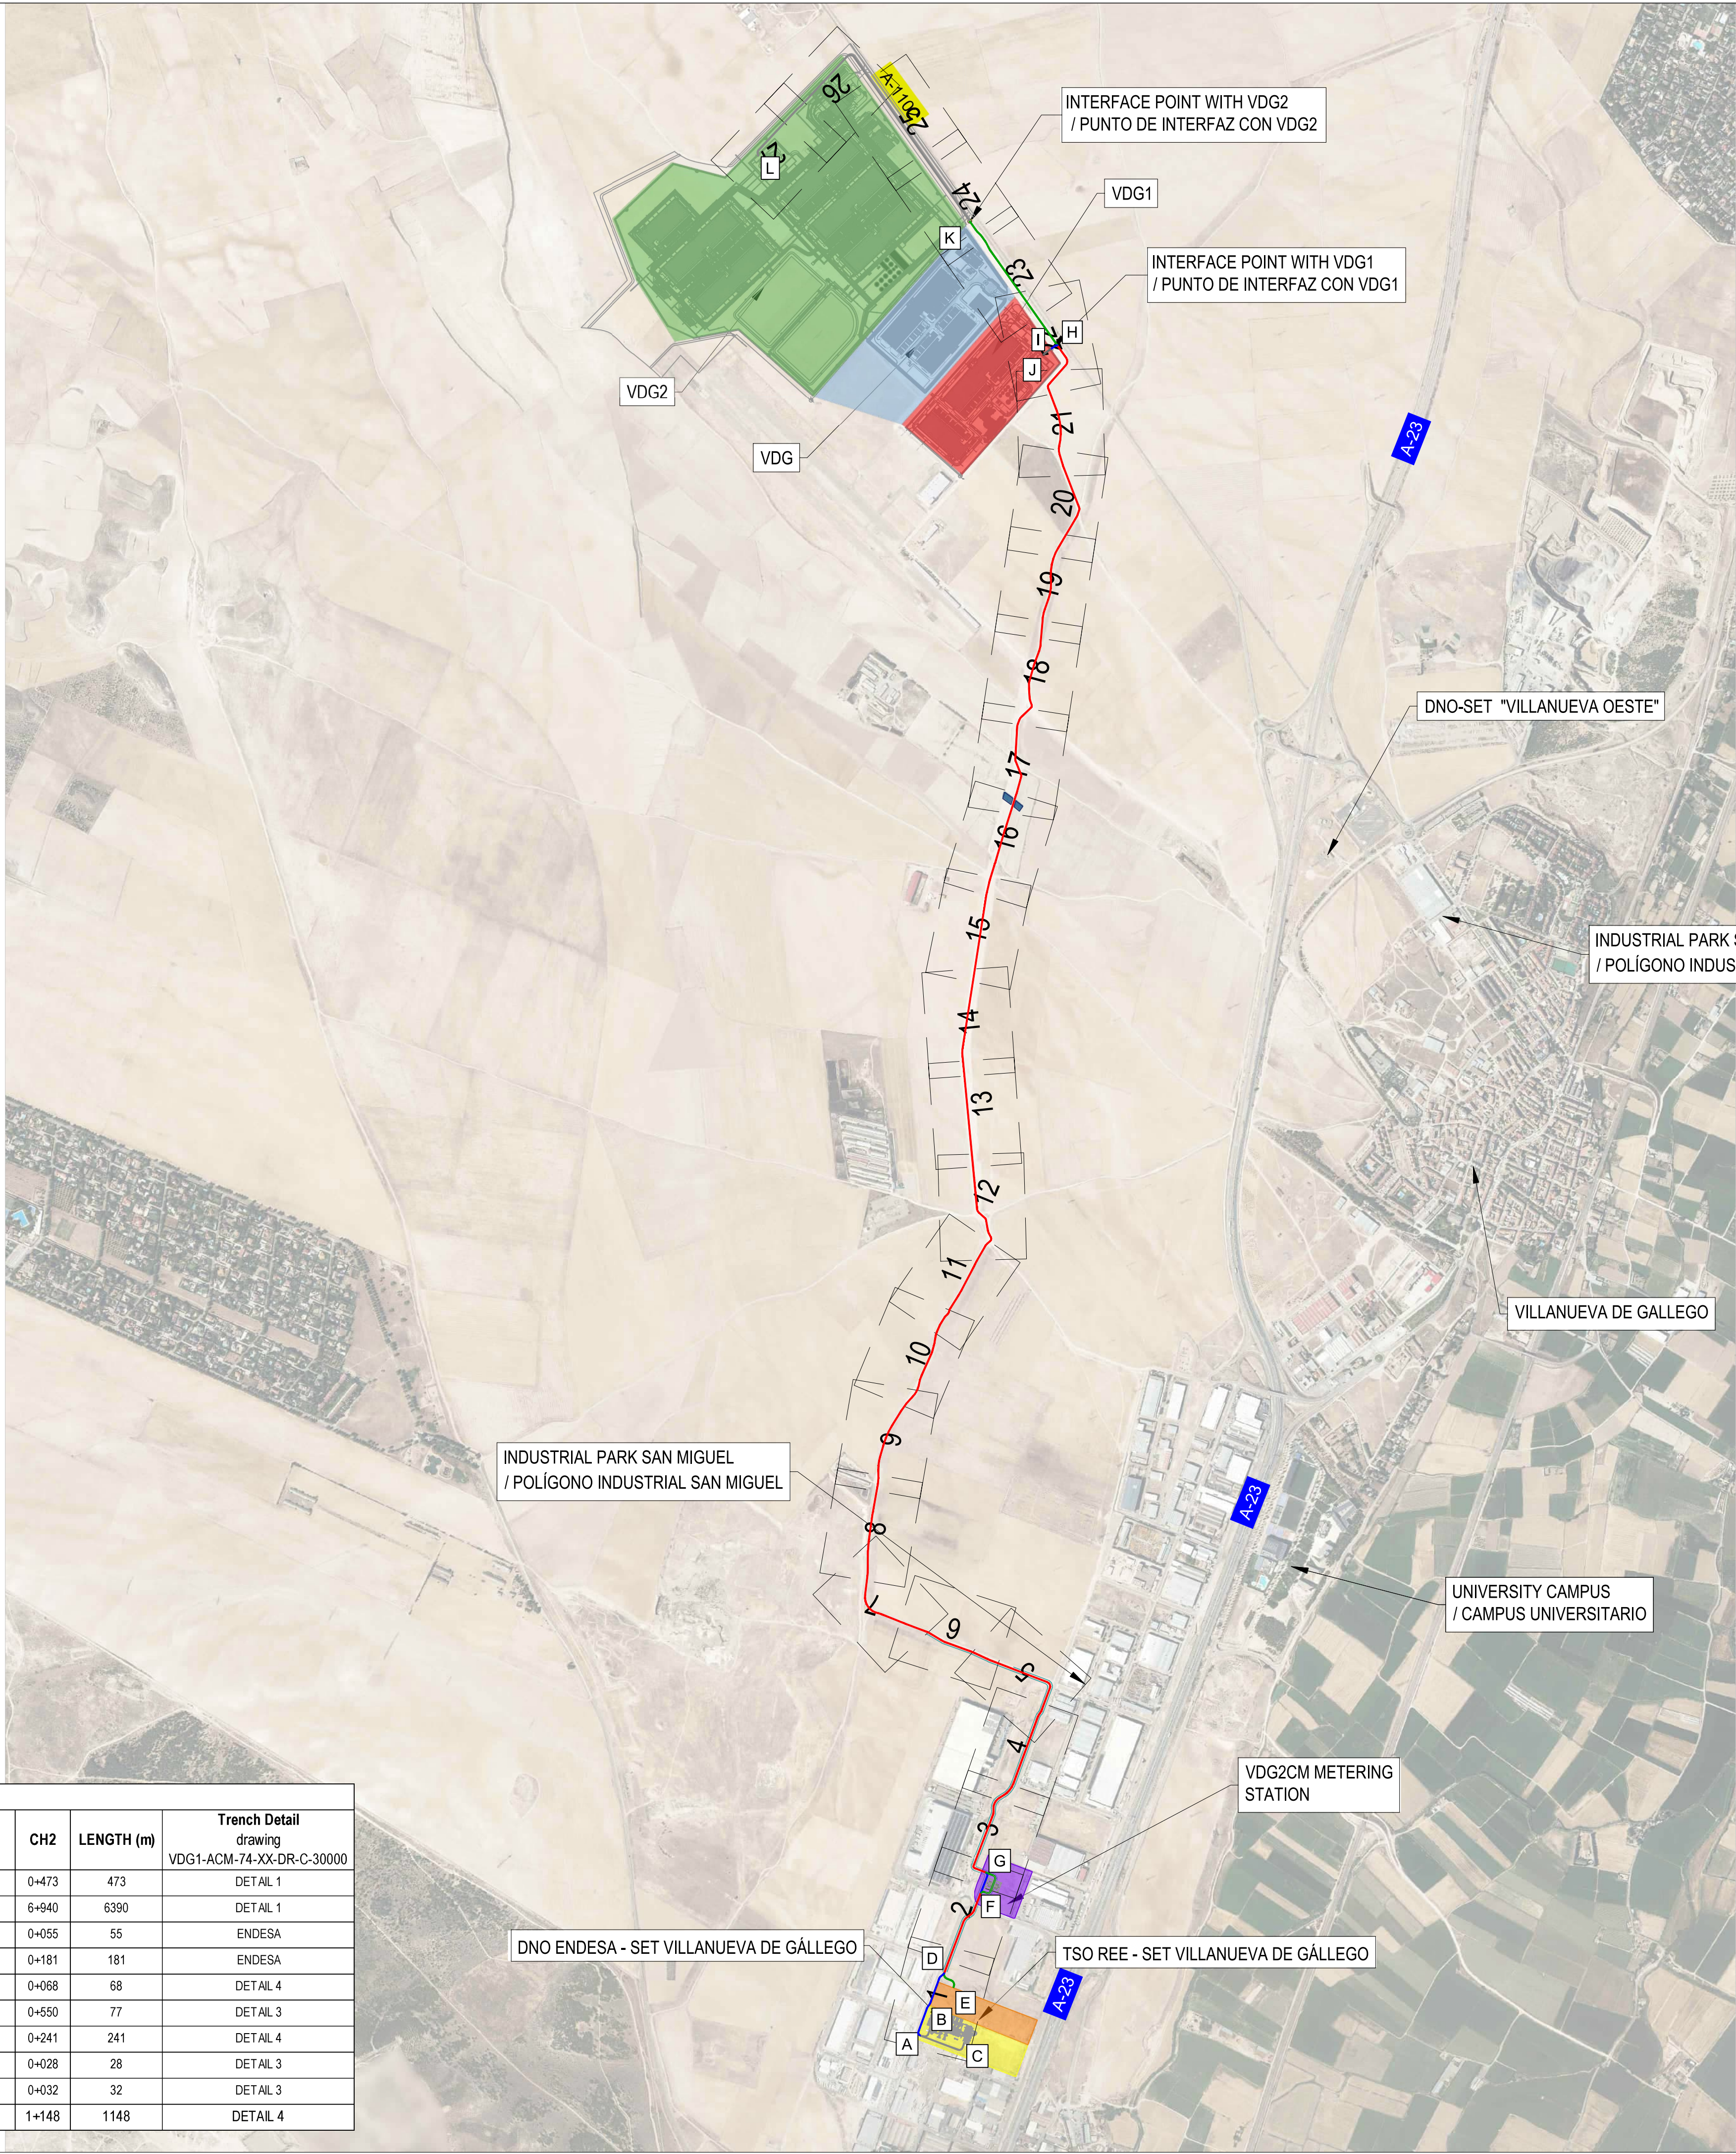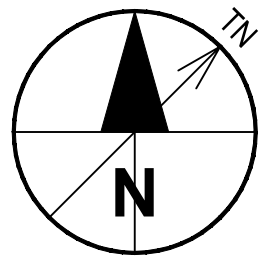

VDG1					
NAMING	SECTION	CH1	CH2	LENGTH (m)	Trench Detail drawing VDG1-ACM-74-XX-DR-C-30000
MAIN AXIS TO INTERFACE POINT 2	AF	0+000	0+473	473	DETAIL 1
	GK	0+650	6+940	6390	DETAIL 1
ENDESA FAGUENO 1	AB	0+000	0+055	55	ENDESA
ENDESA FAGUENO 2	AC	0+000	0+181	181	ENDESA
REE ACCESS	DE	0+000	0+068	68	DETAIL 4
132KV ONLY (DURING METERING STATION DIVERSION)	FG	0+473	0+550	77	DETAIL 3
VDG2CM METERING STATION (220KV)	FG	0+000	0+241	241	DETAIL 4
ACCESS VDG1 TO INTERFACE POINT 1	HI	0+000	0+028	28	DETAIL 3
INTERFACE POINT 1 TO GIS VDG1	U	0+000	0+032	32	DETAIL 3
INTERFACE POINT 2 TO GIS VDG2	U	0+000	1+148	1148	DETAIL 4

REV	DATE / FECHA	DESCRIPTION / DESCRIPCION	DRN ENG CHK APP
A	07 MAR 25	PIGA EJECUTIVO	JF AG DC JS
CONFIDENTIAL / CONFIDENCIAL			
ANY UNAUTHORIZED USE OR REPRODUCTION OF THIS DOCUMENT IN WHOLE OR IN PART IS PROHIBITED. DELETE THIS DOCUMENT IF YOU HAVE RECEIVED IT IN ERROR. CUALQUIER USO O REPRODUCCION NO AUTORIZADA DE ESTE DOCUMENTO EN SU TOTALIDAD O EN PARTE, ESTÁ PROHIBIDA. ELIMINE ESTE DOCUMENTO SI LO HA RECIBIDO POR ERROR.			
MECHANICAL ENGINEER / INGENIERO MECÁNICO:		ELECTRICAL ENGINEER / INGENIERO ELÉCTRICO: AECOM: ÁLVARO GONZÁLEZ +34 915 487 790 Alfonso XII, 62, 5th floor Madrid, 28014, Spain	
CIVIL ENGINEER / INGENIERO CIVIL: AECOM: ANTONIO GARCIA +34 915 487 790 Alfonso XII, 62, 5th floor Madrid, 28014, Spain		STRUCTURAL ENGINEER / INGENIERO DE ESTRUCTURAS: COIMM 11.207 Alfonso XII, 62, Madrid	
ARCHITECT / ARQUITECTO:		ENGINEER OF RECORD / INGENIERO REDACTOR DEL PROYECTO: AECOM ROBERTO FERNÁNDEZ COIMM 11.207 Alfonso XII, 62, Madrid	
PROJECT / PROYECTO:		VDG1	
TITLE / TÍTULO:		ROUTE LAYOUT - GENERAL LAYOUT PLAN / DISEÑO DE RUTA - PLANO GENERAL	
SHEET NO / HOJAS NO:		C-10000	
FILE NO / FICHERO:		VDG1-ACM-74-XX-DR-C-10000	
PAPER SIZE / TAMAÑO HOJA:		ISO A1	SCALE / ESCALA: 1:12.500
			REV: A

PRINT IN COLOUR

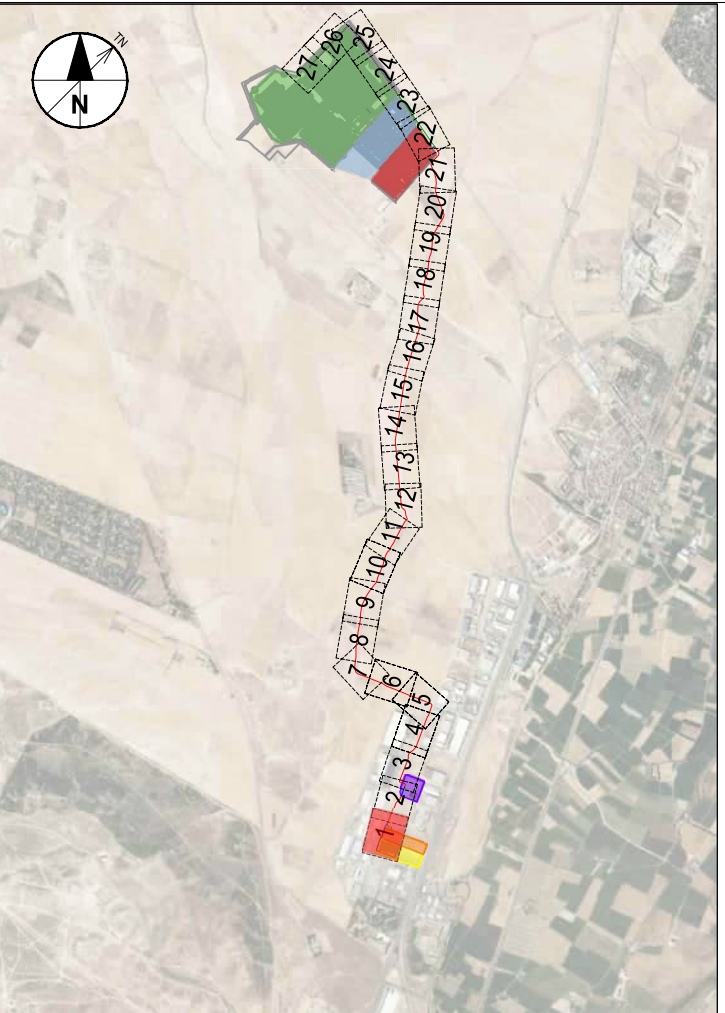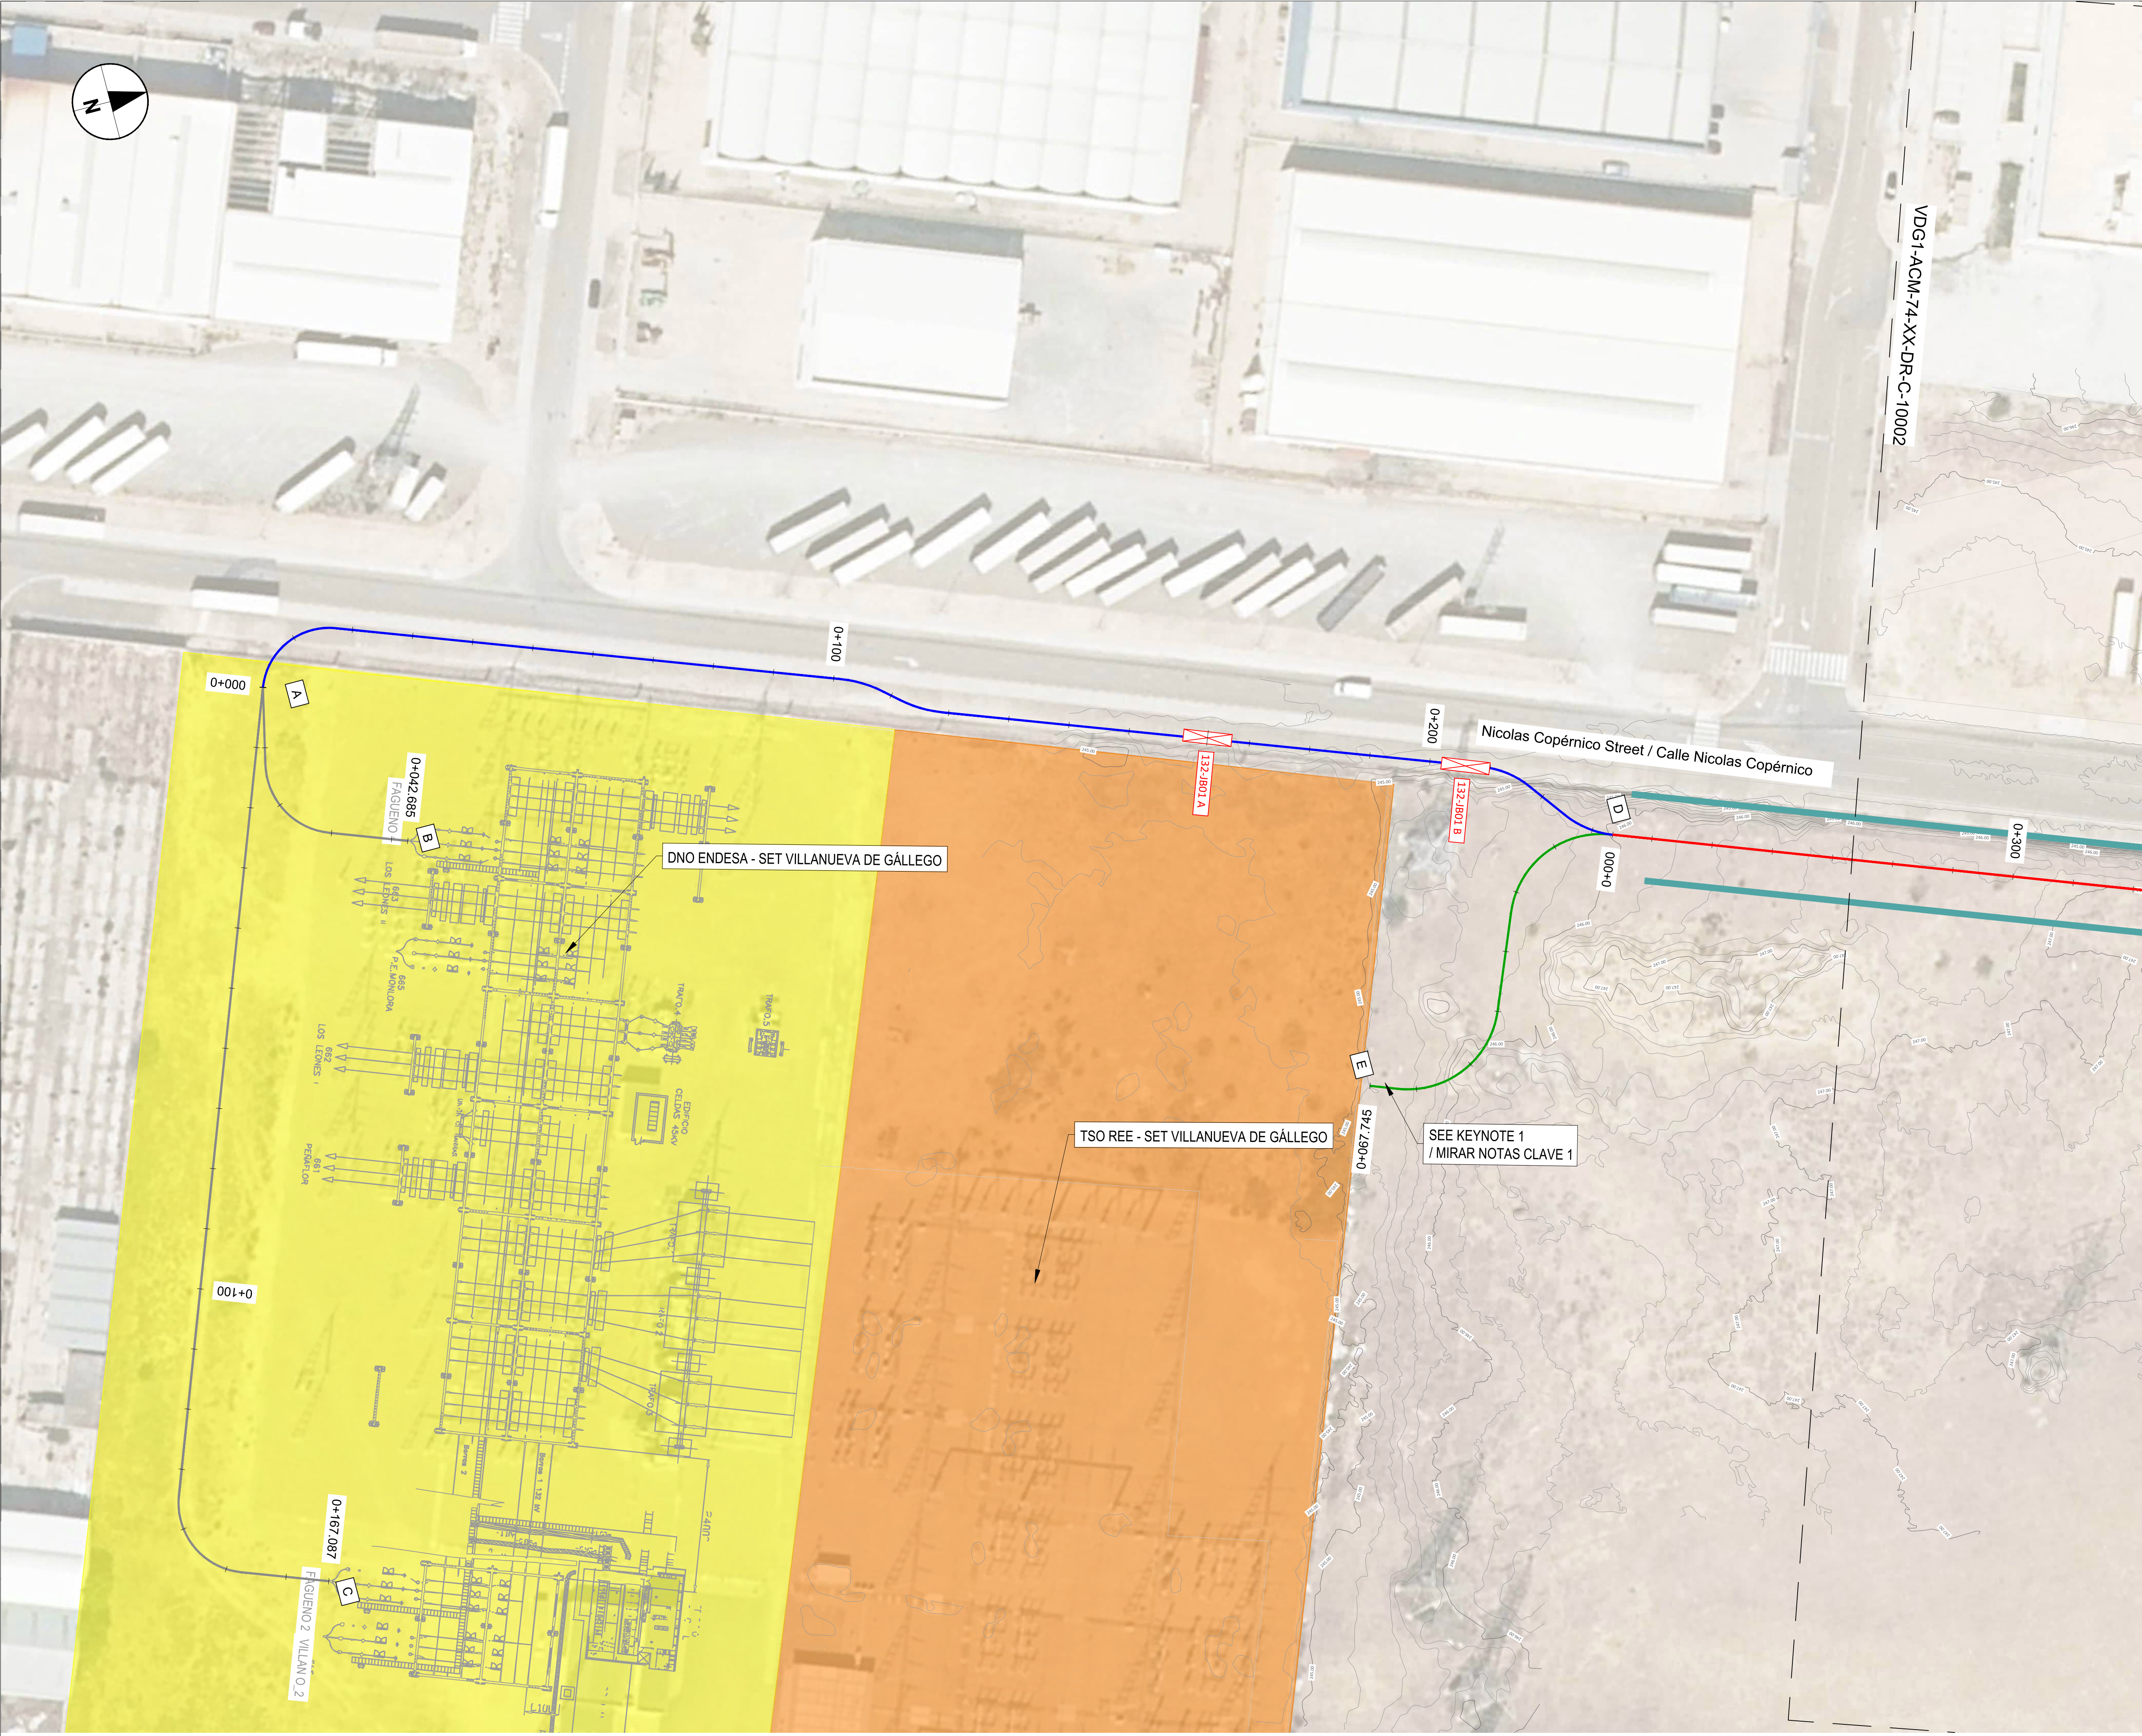

NOTES / NOTAS

KEYNOTES / NOTAS CLAVE

1- CONNECTION INSIDE SUBSTATION IS ENDESA'S SCOPE
/ LA CONEXIÓN DENTRO DE LA SUBSTACIÓN ES ALCANCE DE ENDESA

LEGEND / LEYENDA

- ENDESA SUBSTATION LOCATION / LOCALIZACIÓN SUBSTACIÓN DE ENDESA
- REE SUBSTATION LOCATION / LOCALIZACIÓN DE SUBSTACIÓN DE REE
- PROPOSED DUCTING (SEE C-30000 SHEET FOR DETAILS)
/ CANALIZACIONES PROPUESTAS (VER HOJA C-30000 PARA DETALLES)
- 2x132kV+2x220kV DUCTING (DETAIL 1) / CANALIZACIÓN 2x132kV+2x220kV (DETALLE 1)
- 2x132kV DUCTING (DETAIL 3) / CANALIZACIÓN 2x132kV (DETALLE 3)
- 2x220kV DUCTING (DETAIL 4) / CANALIZACIÓN 2x220kV (DETALLE 4)
- (2x132kV) OUT OF SCOPE / FUERA DEL ALCANCE (2x132kV)
- 220-JB JOINT BAYS 220-JBXX / CÁMARA DE EMPALME 220-JBXX
- 132-JB JOINT BAYS 132-JBXX / CÁMARA DE EMPALME 132-JBXX
- XX (A/B) = NUMBER OF BAYS / NÚMERO DE CÁMARAS
- POTENTIAL AREA TO PLACE ACOUSTIC BARRIERS
/ ÁREA POTENCIAL PARA UBICAR BARRERAS ACÚSTICAS.

REV	DATE / FECHA	DESCRIPTION / DESCRIPCION	DRN / ENG / CHK / APP
A	07 MAR 25	PIGA EJECUTIVO	JP AG DC JS

CONFIDENTIAL / CONFIDENCIAL
IF YOU HAVE RECEIVED IT IN ERROR, PLEASE RETURN IT TO THE SOURCE OF ORIGIN.
SI USTED HA RECIBIDO ESTE DOCUMENTO EN SU TOTALIDAD O EN PARTE, ESTÁ PROHIBIDA ELIMINAR ESTE DOCUMENTO SI LO HA RECIBIDO POR ERROR.

MECHANICAL ENGINEER / INGENIERO MECÁNICO:	ELECTRICAL ENGINEER / INGENIERO ELÉCTRICO: AECOM ÁLVARO GONZÁLEZ +34 915 487 790 Alfonso XII, 62, 5th floor Madrid, 28014, Spain
CIVIL ENGINEER / INGENIERO CIVIL: AECOM ANTONIO GARCÍA +34 915 487 790 Alfonso XII, 62, 5th floor Madrid, 28014, Spain	STRUCTURAL ENGINEER / INGENIERO DE ESTRUCTURAS: COIMM 11, 207 Alfonso XII, 62, Madrid
ARCHITECT / ARQUITECTO:	ENGINEER OF RECORD / INGENIERO REDACTOR DEL PROYECTO: AECOM ROBERTO FERNÁNDEZ COIMM 11, 207 Alfonso XII, 62, Madrid



PROJECT / PROYECTO: VDG1

TITLE / TÍTULO: ROUTE LAYOUT - PLAN SHEET 1
/ DISEÑO DE RUTA - PLANO 1

SHEET NO / HOJAS NO: C-10001

FILE NO / FICHERO: VDG1-ACM-74-XX-DR-C-10001
PAPER SIZE / TAMAÑO HOJA: ISO A1
SCALE / ESCALA: 1:500
REV: A

PRINT IN COLOUR

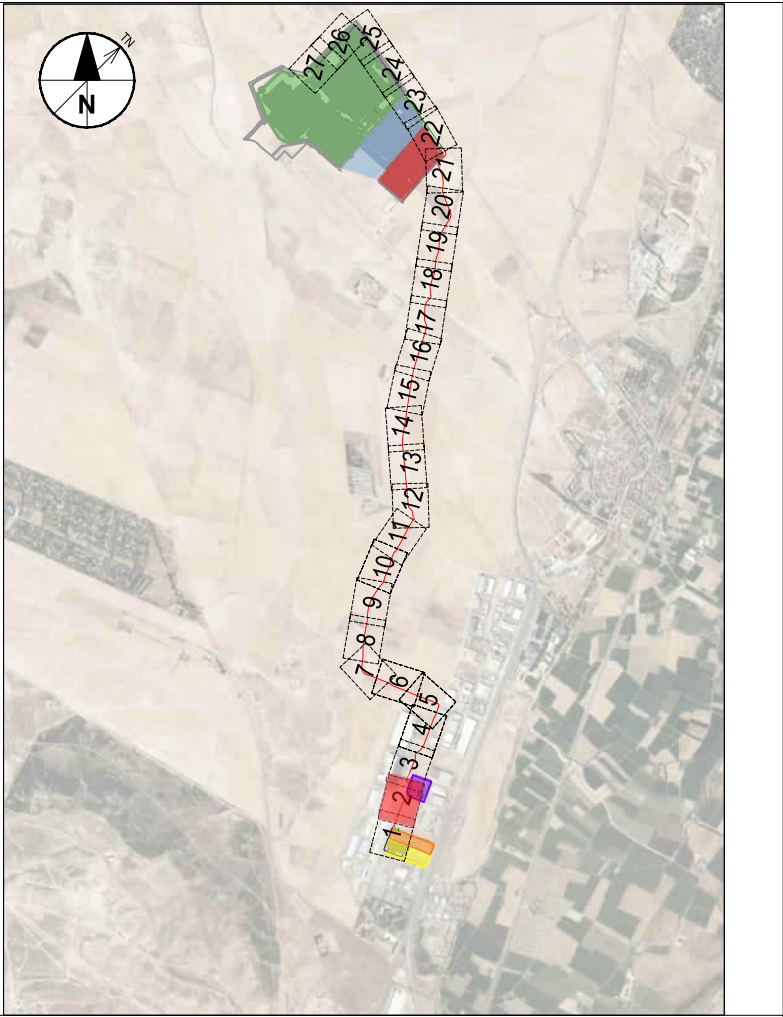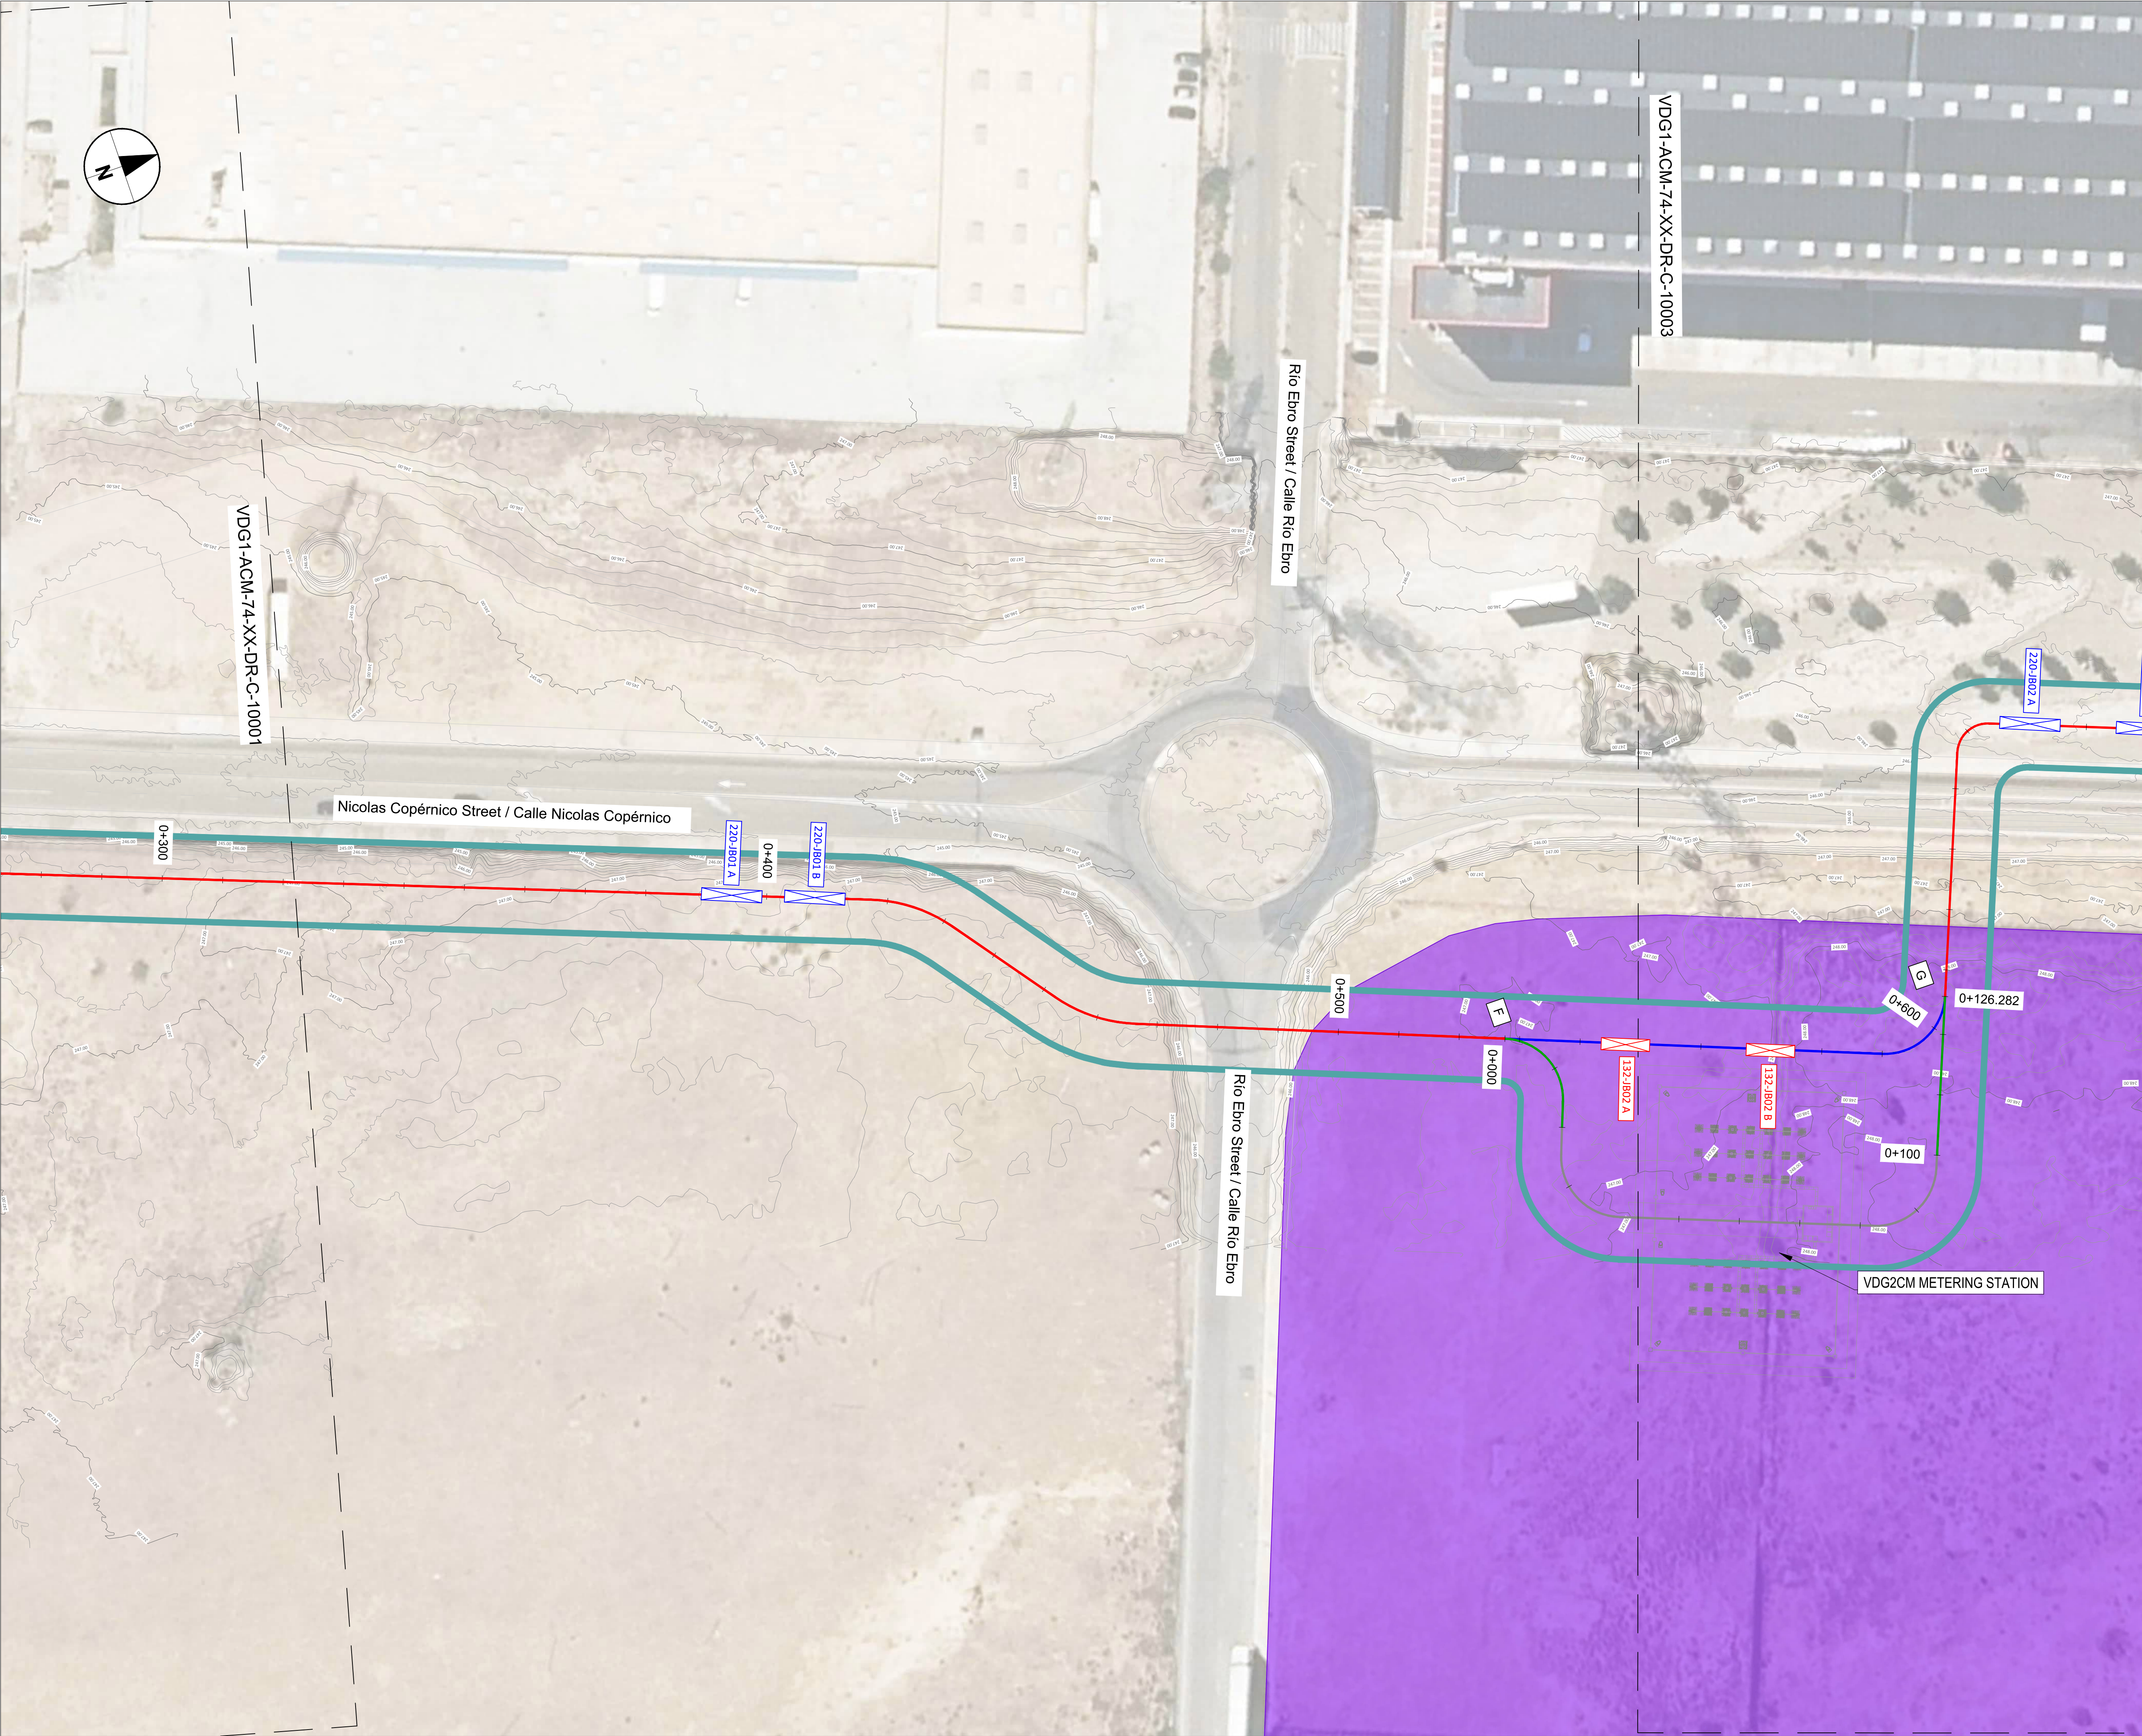

NOTES / NOTAS

KEYNOTES / NOTAS CLAVE

LEGEND / LEYENDA

- VDG2CM METERING STATION LOCATION / LOCALIZACIÓN DE ESTACIÓN DE MEDIDA VDG2CM
- PROPOSED DUCTING (SEE C-30000 SHEET FOR DETAILS) / CANALIZACIONES PROPUESTAS (VER HOJA C-30000 PARA DETALLES)
- 2x132kV+2x220kV DUCTING (DETAIL 1) / CANALIZACIÓN2x132kV+2x220kV(DETALLE 1)
- 2x132kV DUCTING (DETAIL 3) / CANALIZACIÓN2x132kV (DETALLE 3)
- 2x220kV DUCTING (DETAIL 4) / CANALIZACIÓN2x220kV (DETALLE 4)
- OUT OF SCOPE / FUERA DEL ALCANCE
- 220-JB JOINT BAYS 220-JBXX / CÁMARA DE EMPALME 220-JBXX
- 132-JB JOINT BAYS 132-JBXX / CÁMARA DE EMPALME 132-JBXX
- XX (A/B) = NUMBER OF BAYS / NÚMERO DE CÁMARAS
- POTENTIAL AREA TO PLACE ACOUSTIC BARRIERS / ÁREA POTENCIAL PARA UBICAR BARRERAS ACÚSTICAS.

REV	DATE / FECHA	DESCRIPTION / DESCRIPCION	DRN ENG CHK APP
A	07 MAR 25	PIGA EJECUTIVO	JP AG BC JS

CONFIDENTIAL / CONFIDENCIAL
ANY UNAUTHORIZED USE OR REPRODUCTION OF THIS DOCUMENT IN WHOLE OR IN PART IS PROHIBITED. DELETE THIS DOCUMENT IF YOU HAVE RECEIVED IT IN ERROR. CUALQUIER USO O REPRODUCCIÓN NO AUTORIZADA DE ESTE DOCUMENTO EN SU TOTALIDAD O EN PARTE, ESTÁ PROHIBIDA. ELIMINE ESTE DOCUMENTO SI LO HA RECIBIDO POR ERROR.


MECHANICAL ENGINEER / INGENIERO MECÁNICO:	ELECTRICAL ENGINEER / INGENIERO ELÉCTRICO: AECOM ÁLVARO GONZÁLEZ +34 915 487 790 Alfonso XII, 62, 5th floor Madrid, 28014, Spain
CIVIL ENGINEER / INGENIERO CIVIL: AECOM ANTONIO GARCIA +34 915 487 790 Alfonso XII, 62, 5th floor Madrid, 28014, Spain	STRUCTURAL ENGINEER / INGENIERO DE ESTRUCTURAS: STRUCTURAL ENGINEER / INGENIERO DE ESTRUCTURAS: COIMM 11.207 Alfonso XII, 62, Madrid
ARCHITECT / ARQUITECTO:	ENGINEER OF RECORD / INGENIERO REDACTOR DEL PROYECTO: AECOM ROBERTO FERNÁNDEZ COIMM 11.207 Alfonso XII, 62, Madrid

PROJECT / PROYECTO: VDG1

TITLE / TÍTULO: ROUTE LAYOUT - PLAN SHEET 2 / DISEÑO DE RUTA - PLANO 2

SHEET NO / HOJAS NO: C-10002


FILE NO / FICHERO: VDG1-ACM-74-XX-DR-C-10002
PAPER SIZE / TAMAÑO HOJA: ISO A1
SCALE / ESCALA: 1:500
REV: A

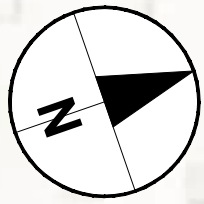

VDG1-ACM-74-XX-DR-C-10003

Nicolas Copérnico Street / Calle Nicolas Copérnico

VDG1-ACM-74-XX-DR-C-10005

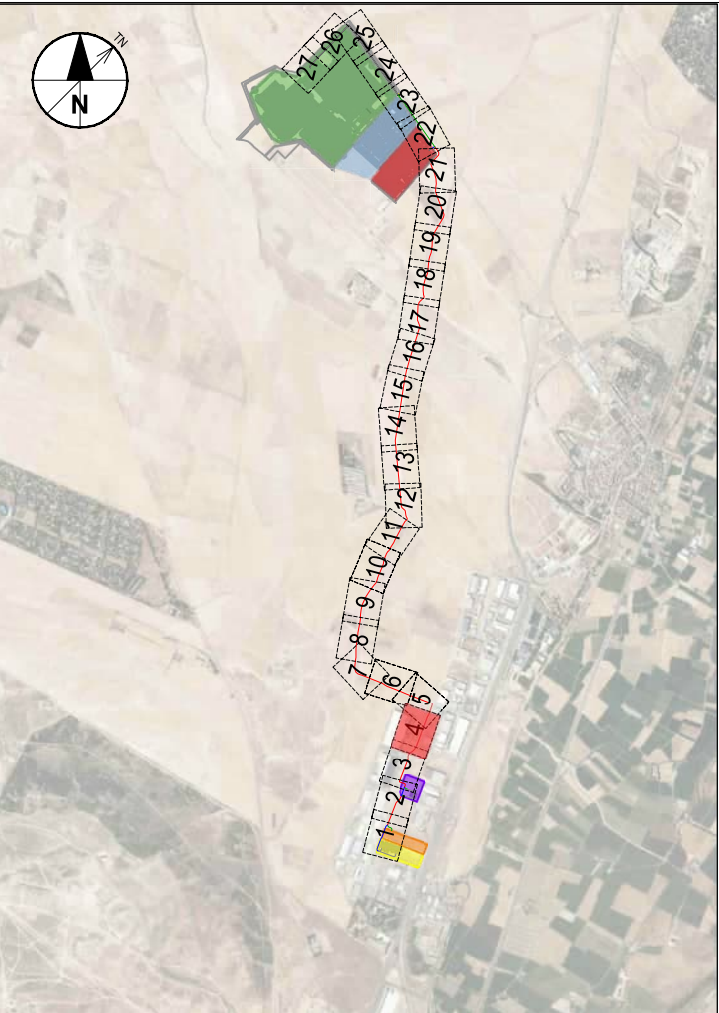

NOTES / NOTAS



KEYNOTES / NOTAS CLAVE

LEGEND / LEYENDA

PROPOSED DUCTING (SEE C-30000 SHEET FOR DETAILS)
/ CANALIZACIONES PROPUESTAS (VER HOJA C-30000 PARA DETALLES)
2x132kV+2x220kV DUCTING (DETAIL 1) / CANALIZACIÓN 2x132kV+2x220kV (DETALLE 1)
220-JB JOINT BAYS 220-JBXX / CÁMARA DE EMPALME 220-JBXX
132-JB JOINT BAYS 132-JBXX / CÁMARA DE EMPALME 132-JBXX
XX (A/B) = NUMBER OF BAYS / NÚMERO DE CÁMARAS
POTENTIAL AREA TO PLACE ACOUSTIC BARRIERS
/ ÁREA POTENCIAL PARA UBICAR BARRERAS ACÚSTICAS.

REV	DATE / FECHA	DESCRIPTION / DESCRIPCION	DRN ENG CHK APP
A	07 MAR '25	PIGA EJECUTIVO	JP AG BC JS
CONFIDENTIAL / CONFIDENCIAL ANY UNAUTHORIZED USE OR REPRODUCTION OF THIS DOCUMENT IN WHOLE OR IN PART IS PROHIBITED. DELETE THIS DOCUMENT IF YOU HAVE RECEIVED IT IN ERROR. / CUALQUIER USO O REPRODUCCIÓN NO AUTORIZADA DE ESTE DOCUMENTO EN SU TOTALIDAD O EN PARTE, ESTÁ PROHIBIDA. ELIMINE ESTE DOCUMENTO SI LO HA RECIBIDO POR ERROR.			
MECHANICAL ENGINEER / INGENIERO MECÁNICO:		ELECTRICAL ENGINEER / INGENIERO ELÉCTRICO: AECOM ÁLVARO GONZÁLEZ +34 915 487 790 Alfonso XII, 62, 5th floor Madrid, 28014, Spain	
CIVIL ENGINEER / INGENIERO CIVIL: AECOM ANTONIO GARCÍA +34 915 487 790 Alfonso XII, 62, 5th floor Madrid, 28014, Spain		STRUCTURAL ENGINEER / INGENIERO DE ESTRUCTURAS: COIMM 11,207 Alfonso XII, 62, Madrid	
ARCHITECT / ARQUITECTO:		ENGINEER OF RECORD / INGENIERO REDACTOR DEL PROYECTO: AECOM ROBERTO FERNÁNDEZ COIMM 11,207 Alfonso XII, 62, Madrid	
PROJECT / PROYECTO:		VDG1	
TITLE / TÍTULO:		ROUTE LAYOUT - PLAN SHEET 4 / DISEÑO DE RUTA - PLANO 4	
SHEET NO / HOJAS NO:		C-10004	
FILE NO / FICHERO:		VDG1-ACM-74-XX-DR-C-10004	
PAPER SIZE / TAMAÑO HOJA:		ISO A1 SCALE / ESCALA: 1:500	REV: A

PRINT IN COLOUR

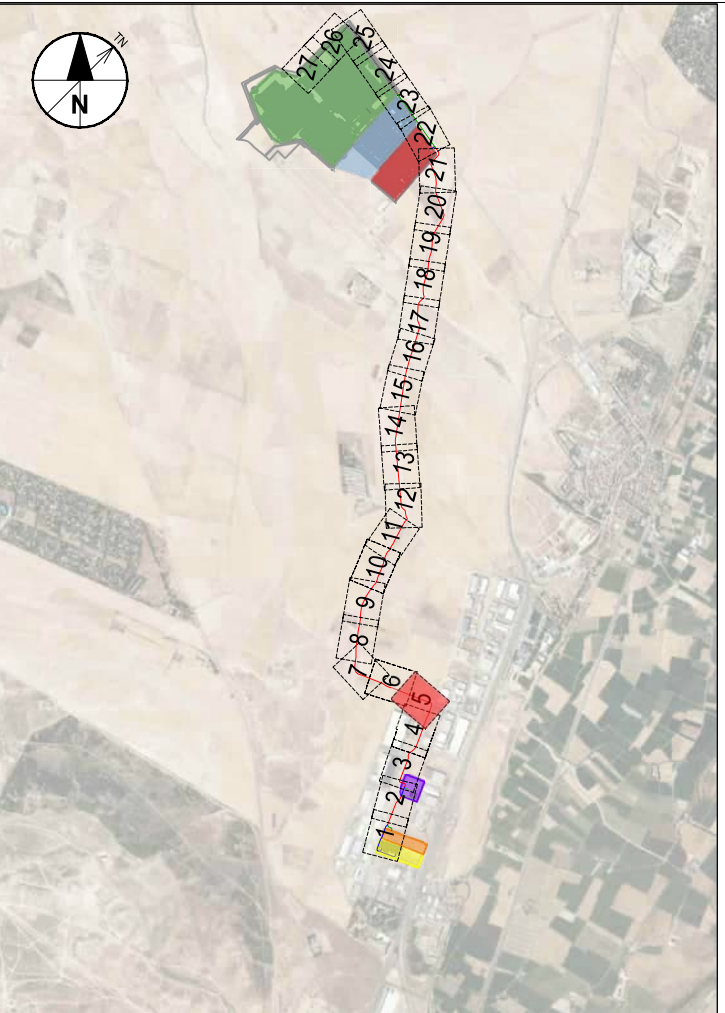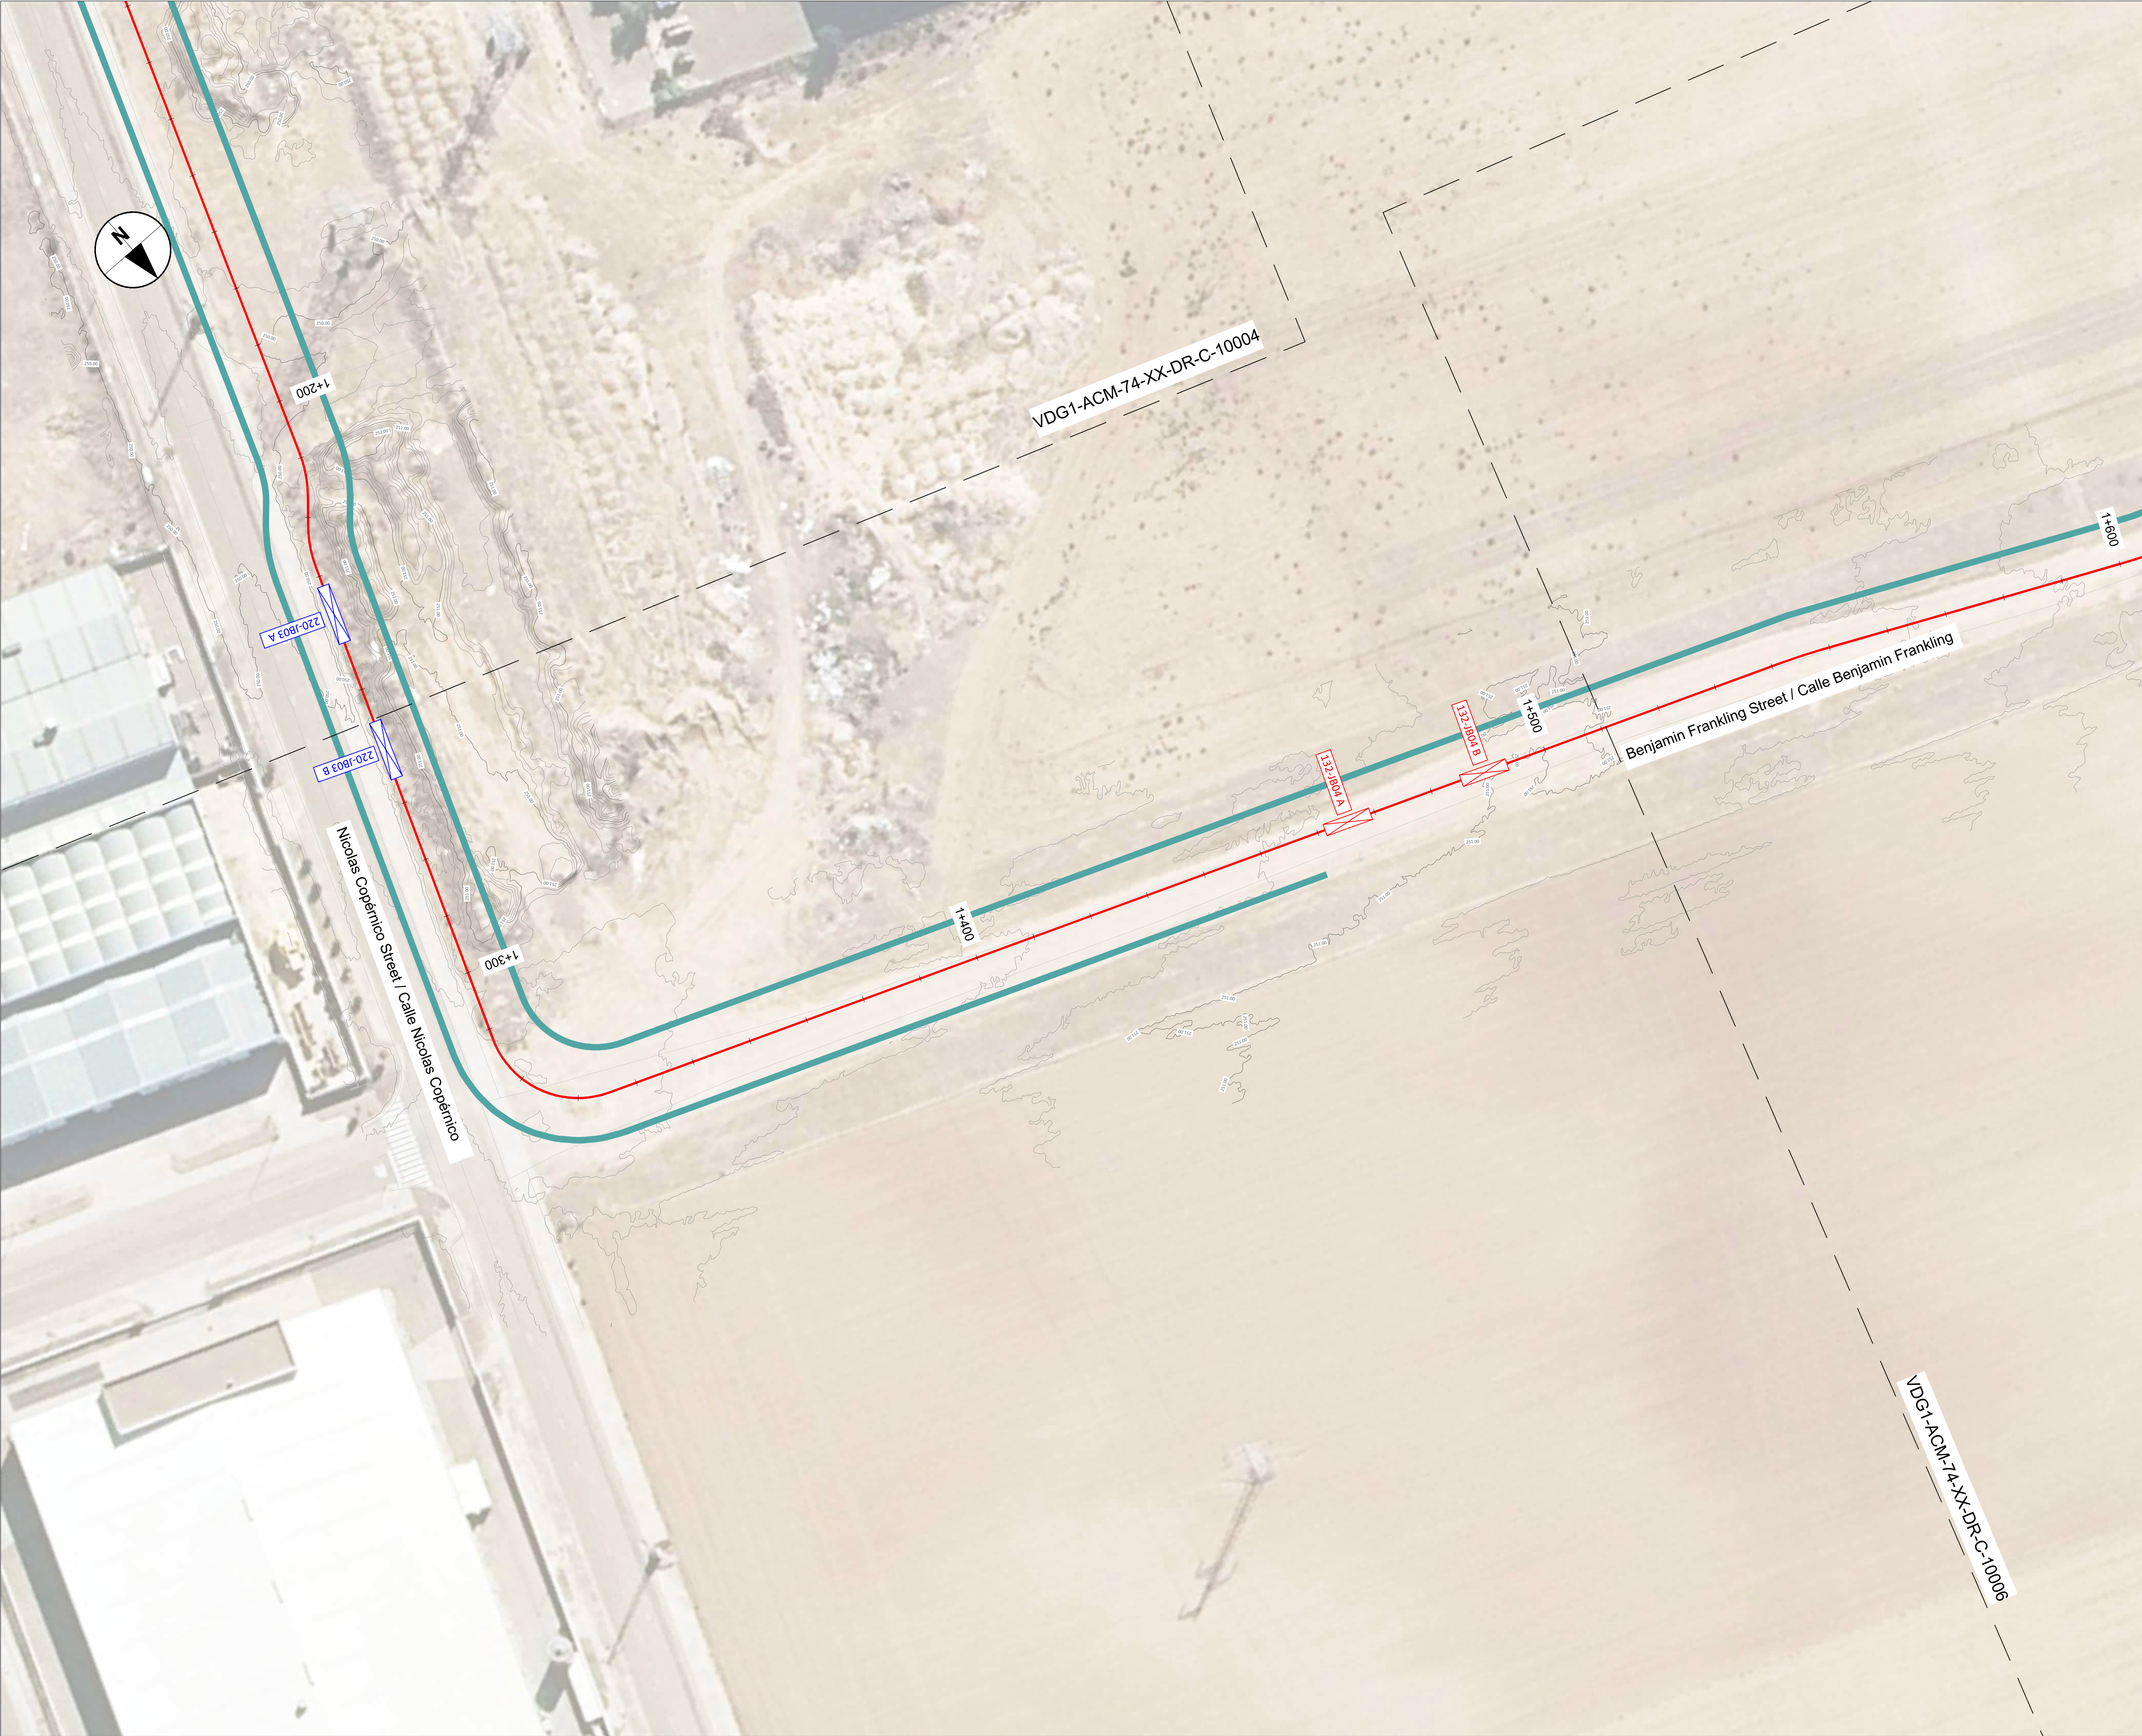

NOTES / NOTAS

KEYNOTES / NOTAS CLAVE

LEGEND / LEYENDA

- PROPOSED DUCTING (SEE C-30000 SHEET FOR DETAILS) / CANALIZACIONES PROPUESTAS (VER HOJA C-30000 PARA DETALLES)
- 2x132kV+2x220kV DUCTING (DETAIL 1) / CANALIZACION 2x132kV+2x220kV (DETALLE 1)
- 220-JB JOINT BAYS 220-JBXX / CÁMARA DE EMPALME 220-JBXX
- 132-JB JOINT BAYS 132-JBXX / CÁMARA DE EMPALME 132-JBXX
- XX (A/B) = NUMBER OF BAYS / NÚMERO DE CÁMARAS
- POTENTIAL AREA TO PLACE ACOUSTIC BARRIERS / ÁREA POTENCIAL PARA UBICAR BARRERAS ACÚSTICAS.

REV	DATE / FECHA	DESCRIPTION / DESCRIPCION	DRN ENG CHK APP
A	07 MAR '25	PIGA EJECUTIVO	JF AG JS

CONFIDENTIAL / CONFIDENCIAL

ANY UNAUTHORIZED USE OR REPRODUCTION OF THIS DOCUMENT IN WHOLE OR IN PART IS PROHIBITED. DELETE THIS DOCUMENT IF YOU HAVE RECEIVED IT IN ERROR. / CUALQUIER USO O REPRODUCCIÓN NO AUTORIZADA DE ESTE DOCUMENTO EN SU TOTALIDAD O EN PARTE, ESTÁ PROHIBIDA. ELIMINE ESTE DOCUMENTO SI LO HA RECIBIDO POR ERROR.

MECHANICAL ENGINEER / INGENIERO MECÁNICO:	ELECTRICAL ENGINEER / INGENIERO ELÉCTRICO: AECOM ÁLVARO GONZÁLEZ +34 915 487 790 Alfonso XII, 62, 5th floor Madrid, 28014, Spain
CIVIL ENGINEER / INGENIERO CIVIL: AECOM ANTONIO GARCIA +34 915 487 790 Alfonso XII, 62, 5th floor Madrid, 28014, Spain	STRUCTURAL ENGINEER / INGENIERO DE ESTRUCTURAS:
ARCHITECT / ARQUITECTO:	ENGINEER OF RECORD / INGENIERO REDACTOR DEL PROYECTO: AECOM ROBERTO FERNÁNDEZ COIMM 11.207 Alfonso XII, 62, Madrid

PROJECT / PROYECTO: VDG1

TITLE / TÍTULO: ROUTE LAYOUT - PLAN SHEET 5 / DISEÑO DE RUTA - PLANO 5



SHEET NO / HOJAS NO: C-10005

FILE NO / FICHERO: VDG1-ACM-74-XX-DR-C-10005

PAPER SIZE / TAMAÑO HOJA: ISO A1

SCALE / ESCALA: 1:500

REV: A

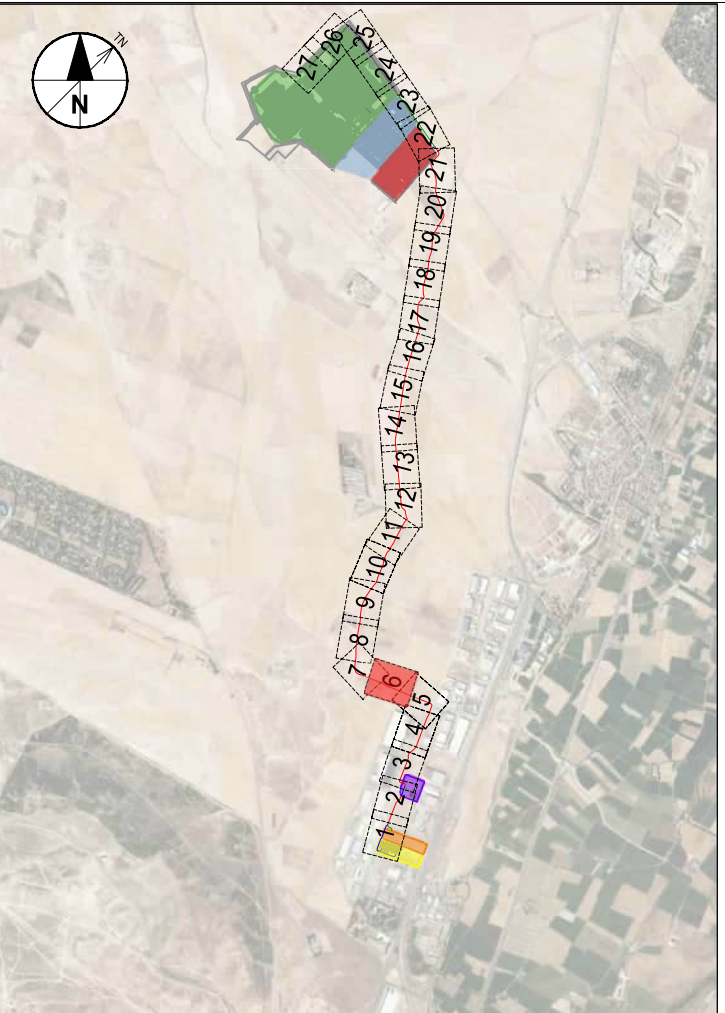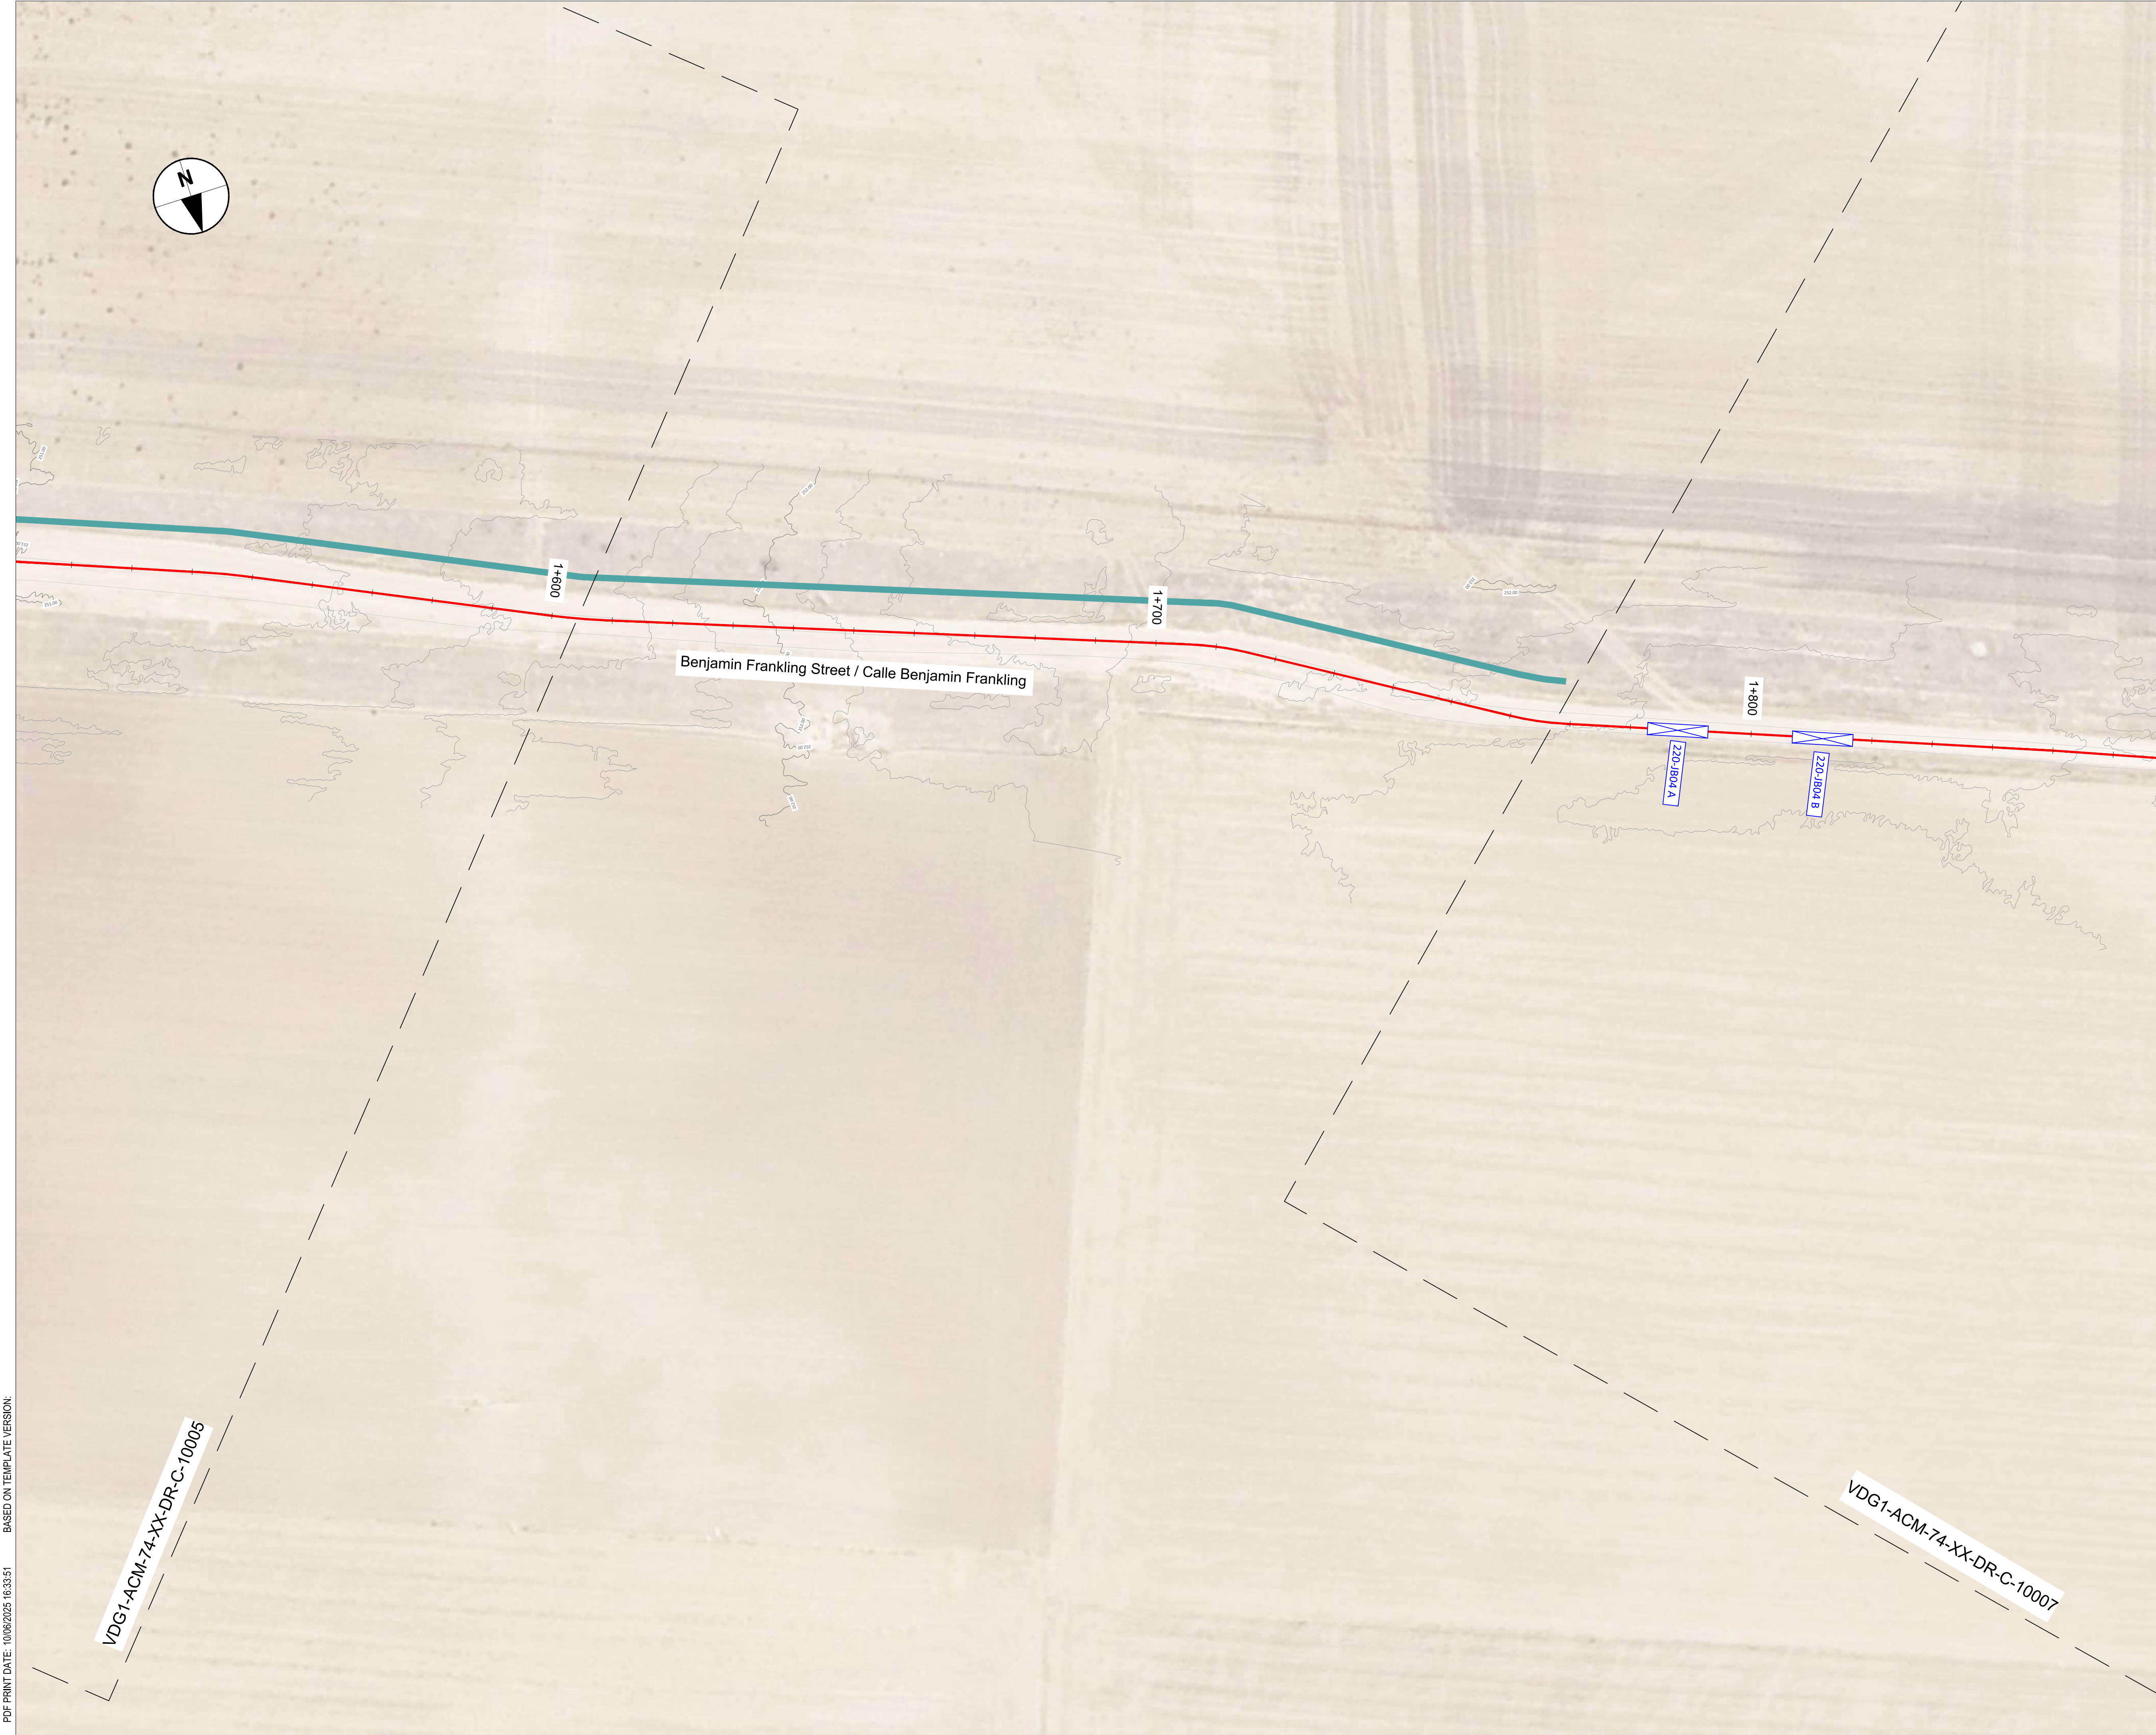

NOTES / NOTAS

KEYNOTES / NOTAS CLAVE

LEGEND / LEYENDA

PROPOSED DUCTING (SEE C-30000 SHEET FOR DETAILS)
/ CANALIZACIONES PROPUESTAS (VER HOJA C-30000 PARA DETALLES)

2x132kV+2x220kV DUCTING (DETAIL 1) / CANALIZACION 2x132kV+2x220kV (DETALLE 1)



220-JB JOINT BAYS 220-JBXX / CÁMARA DE EMPALME 220-JBXX

132-JB JOINT BAYS 132-JBXX / CÁMARA DE EMPALME 132-JBXX

XX (A/B) = NUMBER OF BAYS / NÚMERO DE CÁMARAS

POTENTIAL AREA TO PLACE ACOUSTIC BARRIERS
/ ÁREA POTENCIAL PARA UBICAR BARRERAS ACÚSTICAS.

REV	DATE / FECHA	DESCRIPTION / DESCRIPCION	DRN ENG CHK APP
A	07 MAR '25	PIGA EJECUTIVO	JF AG BC JS
CONFIDENTIAL / CONFIDENCIAL			
ANY UNAUTHORIZED USE OR REPRODUCTION OF THIS DOCUMENT IN WHOLE OR IN PART IS PROHIBITED. DELETE THIS DOCUMENT IF YOU HAVE RECEIVED IT IN ERROR. / CUALQUIER USO O REPRODUCCIÓN NO AUTORIZADA DE ESTE DOCUMENTO EN SU TOTALIDAD O EN PARTE, ESTÁ PROHIBIDA. ELIMINE ESTE DOCUMENTO SI LO HA RECIBIDO POR ERROR			
MECHANICAL ENGINEER / INGENIERO MECÁNICO:		ELECTRICAL ENGINEER / INGENIERO ELÉCTRICO: AECOM ÁLVARO GONZÁLEZ +34 915 487 790 Alfonso XII, 62, 5th floor Madrid, 28014, Spain	
CIVIL ENGINEER / INGENIERO CIVIL: AECOM ANTONIO GARCIA +34 915 487 790 Alfonso XII, 62, 5th floor Madrid, 28014, Spain		STRUCTURAL ENGINEER / INGENIERO DE ESTRUCTURAS: ENGINEER OF RECORD / INGENIERO REDACTOR DEL PROYECTO: AECOM ROBERTO FERNÁNDEZ COIMM 11.207 Alfonso XII, 62, Madrid	
ARCHITECT / ARQUITECTO:		ENGINEER OF RECORD / INGENIERO REDACTOR DEL PROYECTO: AECOM ROBERTO FERNÁNDEZ COIMM 11.207 Alfonso XII, 62, Madrid	
PROJECT / PROYECTO:		VDG1	
TITLE / TÍTULO:		ROUTE LAYOUT - PLAN SHEET 6 / DISEÑO DE RUTA - PLANO 6	
SHEET NO / HOJAS NO:		C-10006	
FILE NO / FICHERO:		VDG1-ACM-74-XX-DR-C-10006	
PAPER SIZE / TAMAÑO HOJA:		ISO A1 ESCALE: 1:500	REV: A

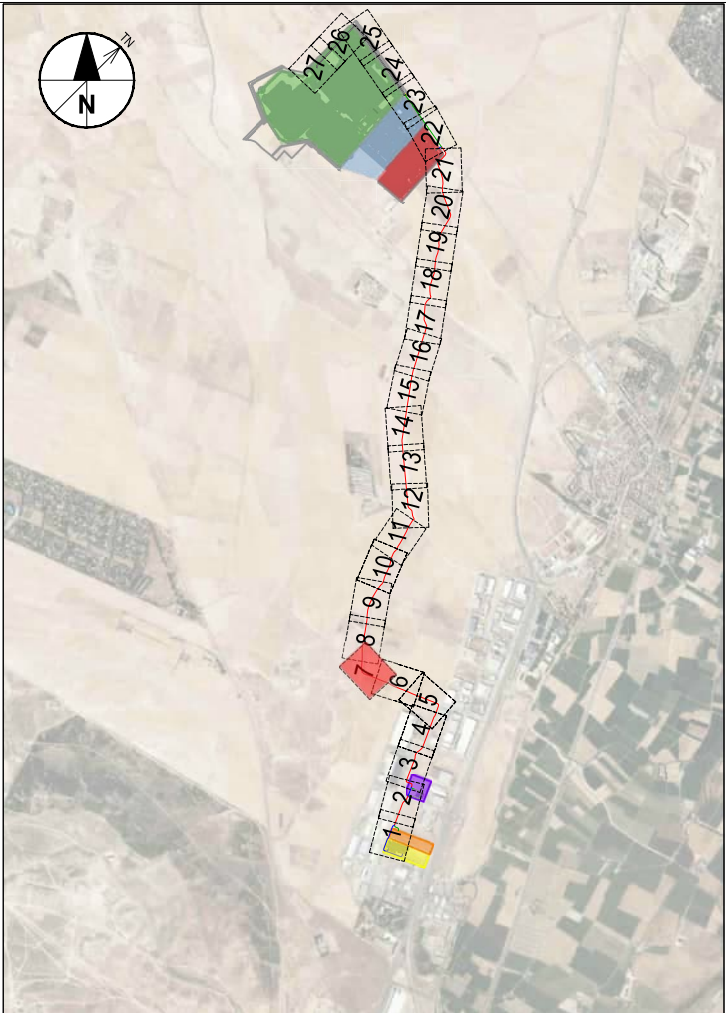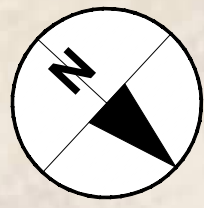

NOTES / NOTAS

KEYNOTES / NOTAS CLAVE

LEGEND / LEYENDA

PROPOSED DUCTING (SEE C-30000 SHEET FOR DETAILS) / CANALIZACIONES PROPUESTAS (VER HOJA C-30000 PARA DETALLES)
2x132kV+2x220kV DUCTING (DETAIL 1) / CANALIZACIÓN 2x132kV+2x220kV (DETALLE 1)
220-JB JOINT BAYS 220-JBXX / CÁMARA DE EMPALME 220-JBXX
132-JB JOINT BAYS 132-JBXX / CÁMARA DE EMPALME 132-JBXX
XX (A/B) = NUMBER OF BAYS / NÚMERO DE CÁMARAS

REV	DATE / FECHA	DESCRIPTION / DESCRIPCION	DRN / ENG / CHK / APP
A	07 MAR '25	PIGA EJECUTIVO	JF / AG / JS

CONFIDENTIAL / CONFIDENCIAL
ANY UNAUTHORIZED USE OR REPRODUCTION OF THIS DOCUMENT IN WHOLE OR IN PART IS PROHIBITED. DELETE THIS DOCUMENT IF YOU HAVE RECEIVED IT IN ERROR. / CUALQUIER USO O REPRODUCCIÓN NO AUTORIZADA DE ESTE DOCUMENTO EN SU TOTALIDAD O EN PARTE, ESTÁ PROHIBIDA. ELIMINE ESTE DOCUMENTO SI LO HA RECIBIDO POR ERROR

MECHANICAL ENGINEER / INGENIERO MECÁNICO: AECOM ÁLVARO GONZÁLEZ +34 915 487 790 Alfonso XII, 62, 5th floor Madrid, 28014, Spain	ELECTRICAL ENGINEER / INGENIERO ELÉCTRICO: AECOM ÁLVARO GONZÁLEZ +34 915 487 790 Alfonso XII, 62, 5th floor Madrid, 28014, Spain
CIVIL ENGINEER / INGENIERO CIVIL: AECOM ANTONIO GARCIA +34 915 487 790 Alfonso XII, 62, 5th floor Madrid, 28014, Spain	STRUCTURAL ENGINEER / INGENIERO DE ESTRUCTURAS: AECOM ROBERTO FERNÁNDEZ COIMM 11.207 Alfonso XII, 62, Madrid
ARCHITECT / ARQUITECTO: AECOM	ENGINEER OF RECORD / INGENIERO REDACTOR DEL PROYECTO: AECOM ROBERTO FERNÁNDEZ COIMM 11.207 Alfonso XII, 62, Madrid



PROJECT / PROYECTO: VDG1

TITLE / TÍTULO: ROUTE LAYOUT - PLAN SHEET 7 / DISEÑO DE RUTA - PLANO 7

SHEET NO / HOJAS NO: C-10007

FILE NO / FICHERO: VDG1-ACM-74-XX-DR-C-10007
PAPER SIZE / TAMAÑO HOJA: ISO A1
SCALE / ESCALA: 1:500
REV: A

PRINT IN COLOUR

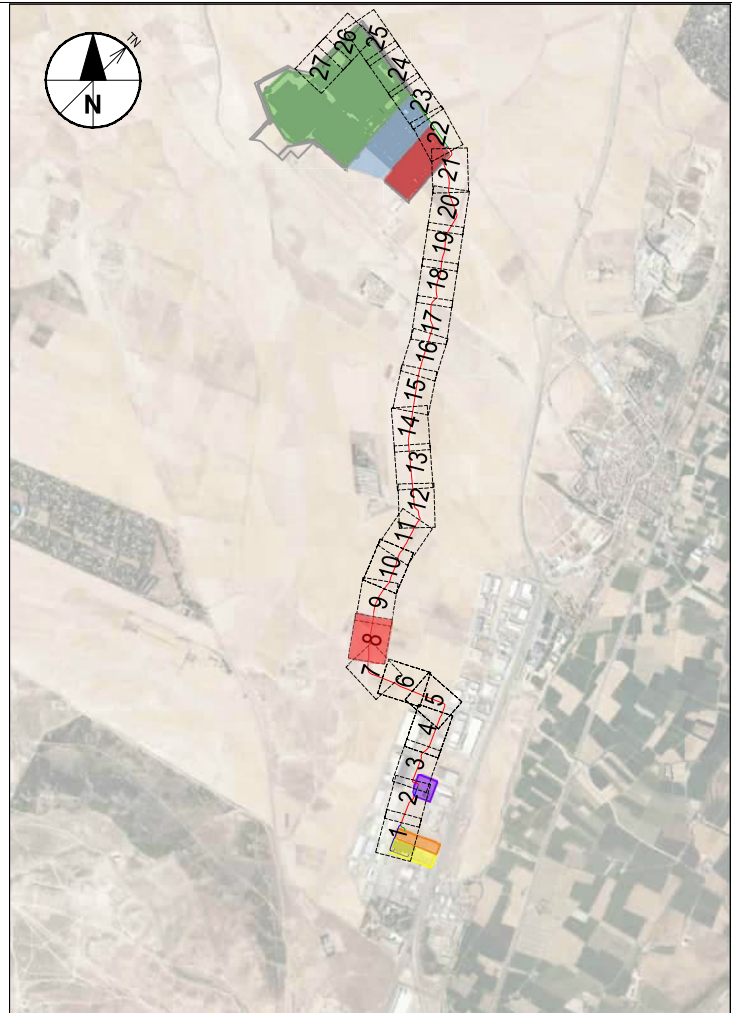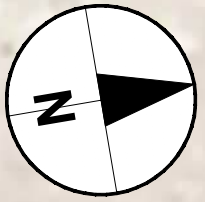

NOTES / NOTAS

KEYNOTES / NOTAS CLAVE

LEGEND / LEYENDA

PROPOSED DUCTING (SEE C-30000 SHEET FOR DETAILS)
/ CANALIZACIONES PROPUESTAS (VER HOJA C-30000 PARA DETALLES)

2x132kV+2x220kV DUCTING (DETAIL 1) / CANALIZACION 2x132kV+2x220kV (DETALLE 1)

220-JB JOINT BAYS 220-JBXX / CÁMARA DE EMPALME 220-JBXX

132-JB JOINT BAYS 132-JBXX / CÁMARA DE EMPALME 132-JBXX

XX (A/B) = NUMBER OF BAYS / NÚMERO DE CÁMARAS

REV	DATE / FECHA	DESCRIPTION / DESCRIPCION	DRN ENG CHK APP
A	07 MAR '25	PIGA EJECUTIVO	JP AG EC JS

CONFIDENTIAL / CONFIDENCIAL
ANY UNAUTHORIZED USE OR REPRODUCTION OF THIS DOCUMENT IN WHOLE OR IN PART IS PROHIBITED. DELETE THIS DOCUMENT IF YOU HAVE RECEIVED IT IN ERROR. CUALQUIER USO O REPRODUCCIÓN NO AUTORIZADA DE ESTE DOCUMENTO EN SU TOTALIDAD O EN PARTE, ESTÁ PROHIBIDA. ELIMINE ESTE DOCUMENTO SI LO HA RECIBIDO POR ERROR.

MECHANICAL ENGINEER / INGENIERO MECÁNICO:	ELECTRICAL ENGINEER / INGENIERO ELECTRICO: AECOM ÁLVARO GONZÁLEZ +34 915 487 790 Alfonso XII, 62, 5th floor Madrid, 28014, Spain
CIVIL ENGINEER / INGENIERO CIVIL: AECOM ANTONIO GARCIA +34 915 487 790 Alfonso XII, 62, 5th floor Madrid, 28014, Spain	STRUCTURAL ENGINEER / INGENIERO DE ESTRUCTURAS: ENGINEER OF RECORD / INGENIERO REDACTOR DEL PROYECTO: AECOM ROBERTO FERNÁNDEZ COIMM 11.207 Alfonso XII, 62, Madrid
ARCHITECT / ARQUITECTO:	

PROJECT / PROYECTO: VDG1


TITLE / TÍTULO: ROUTE LAYOUT - PLAN SHEET 8
/ DISEÑO DE RUTA - PLANO 8

SHEET NO / HOJAS NO: C-10008



FILE NO / FICHERO: VDG1-ACM-74-XX-DR-C-10008

PAPER SIZE / TAMAÑO HOJA: ISO A1 / ESCALA: 1:500 / REV: A

PRINT IN COLOUR

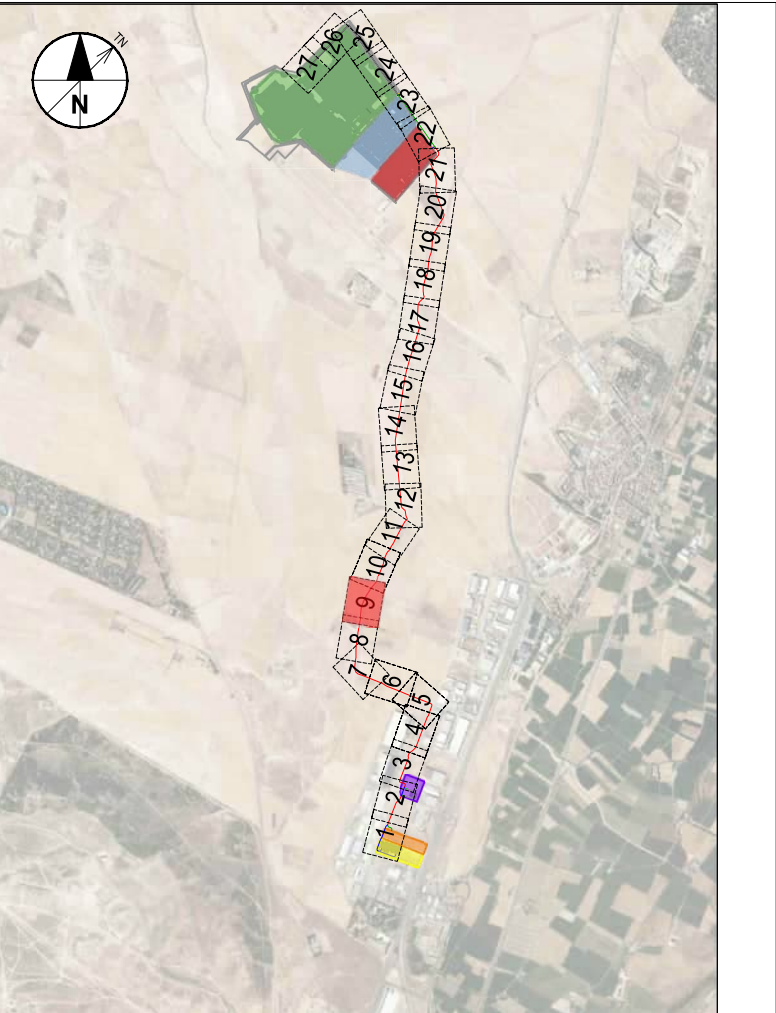

NOTES / NOTAS				
KEYNOTES / NOTAS CLAVE				
LEGEND / LEYENDA				
PROPOSED DUCTING (SEE C-30000 SHEET FOR DETAILS) / CANALIZACIONES PROPUESTAS (VER HOJA C-30000 PARA DETALLES)				
2x132kV+2x220kV DUCTING (DETAIL 1) /CANALIZACIÓN2x132kV+2x220kV(DETALLE 1)				
JOINT BAYS 220-JBXX / CÁMARA DE EMPALME 220-JBXX				
JOINT BAYS 132-JBXX / CÁMARA DE EMPALME 132-JBXX				
XX (A/B) = NUMBER OF BAYS / NÚMERO DE CÁMARAS				
REV	DATE / FECHA	DESCRIPTION / DESCRIPCION	DRN ENG CHK APP	
A	07 MAR '25	PIGA EJECUTIVO	JF AG DC JS	
CONFIDENTIAL / CONFIDENCIAL				
ANY UNAUTHORIZED USE OR REPRODUCTION OF THIS DOCUMENT IN WHOLE OR IN PART IS PROHIBITED. DELETE THIS DOCUMENT IF YOU HAVE RECEIVED IT IN ERROR. CUALQUIER USO O REPRODUCCIÓN NO AUTORIZADA DE ESTE DOCUMENTO EN SU TOTALIDAD O EN PARTE, ESTÁ PROHIBIDA. ELIMINE ESTE DOCUMENTO SI LO HA RECIBIDO POR ERROR				
MECHANICAL ENGINEER / INGENIERO MECÁNICO:		ELECTRICAL ENGINEER / INGENIERO ELÉCTRICO: AECOM ALVARO GONZÁLEZ +34 915 487 790 Alfonso XII, 62, 5th floor Madrid, 28014, Spain		
CIVIL ENGINEER / INGENIERO CIVIL: AECOM ANTONIO GARCIA +34 915 487 790 Alfonso XII, 62, 5th floor Madrid, 28014, Spain		STRUCTURAL ENGINEER / INGENIERO DE ESTRUCTURAS:		
ARCHITECT / ARQUITECTO:		ENGINEER OF RECORD / INGENIERO REDACTOR DEL PROYECTO: AECOM ROBERTO FERNÁNDEZ COIMM 11.207 Alfonso XII, 62, Madrid		
PROJECT / PROYECTO:		VDG1		
TITLE / TÍTULO:		ROUTE LAYOUT - PLAN SHEET 9 / DISEÑO DE RUTA - PLANO 9		
SHEET NO / HOJAS NO:		C-10009		
FILE NO / FICHERO:		VDG1-ACM-74-XX-DR-C-10009		
PAPER SIZE / TAMAÑO HOJA:		ISO A1	SCALE/ ESCALA:	1:500
				REV: A

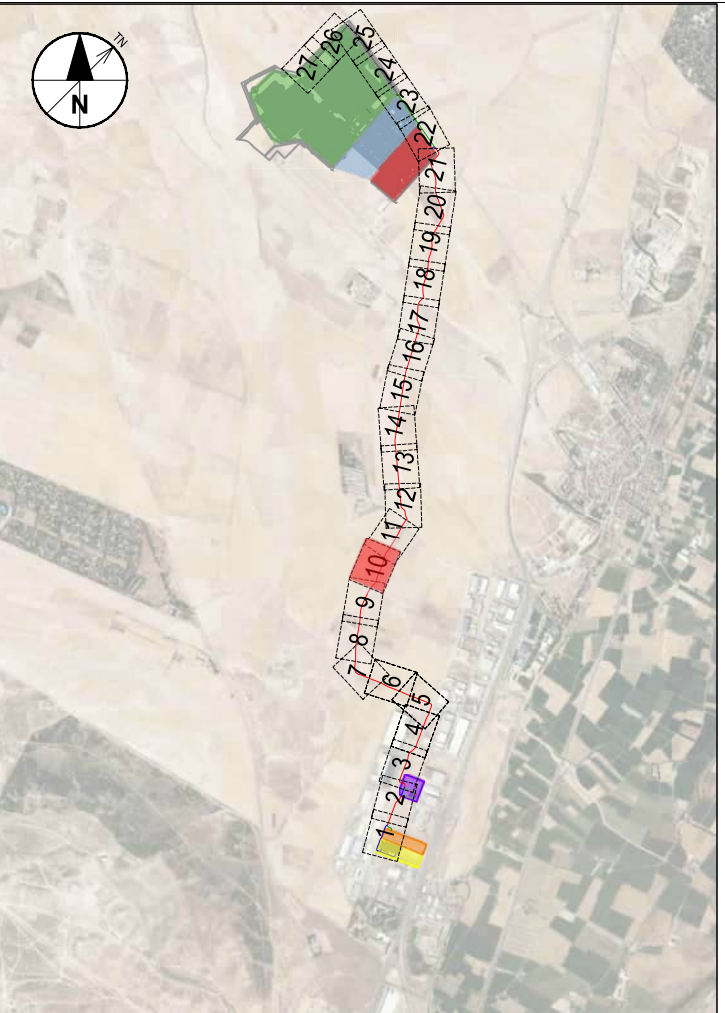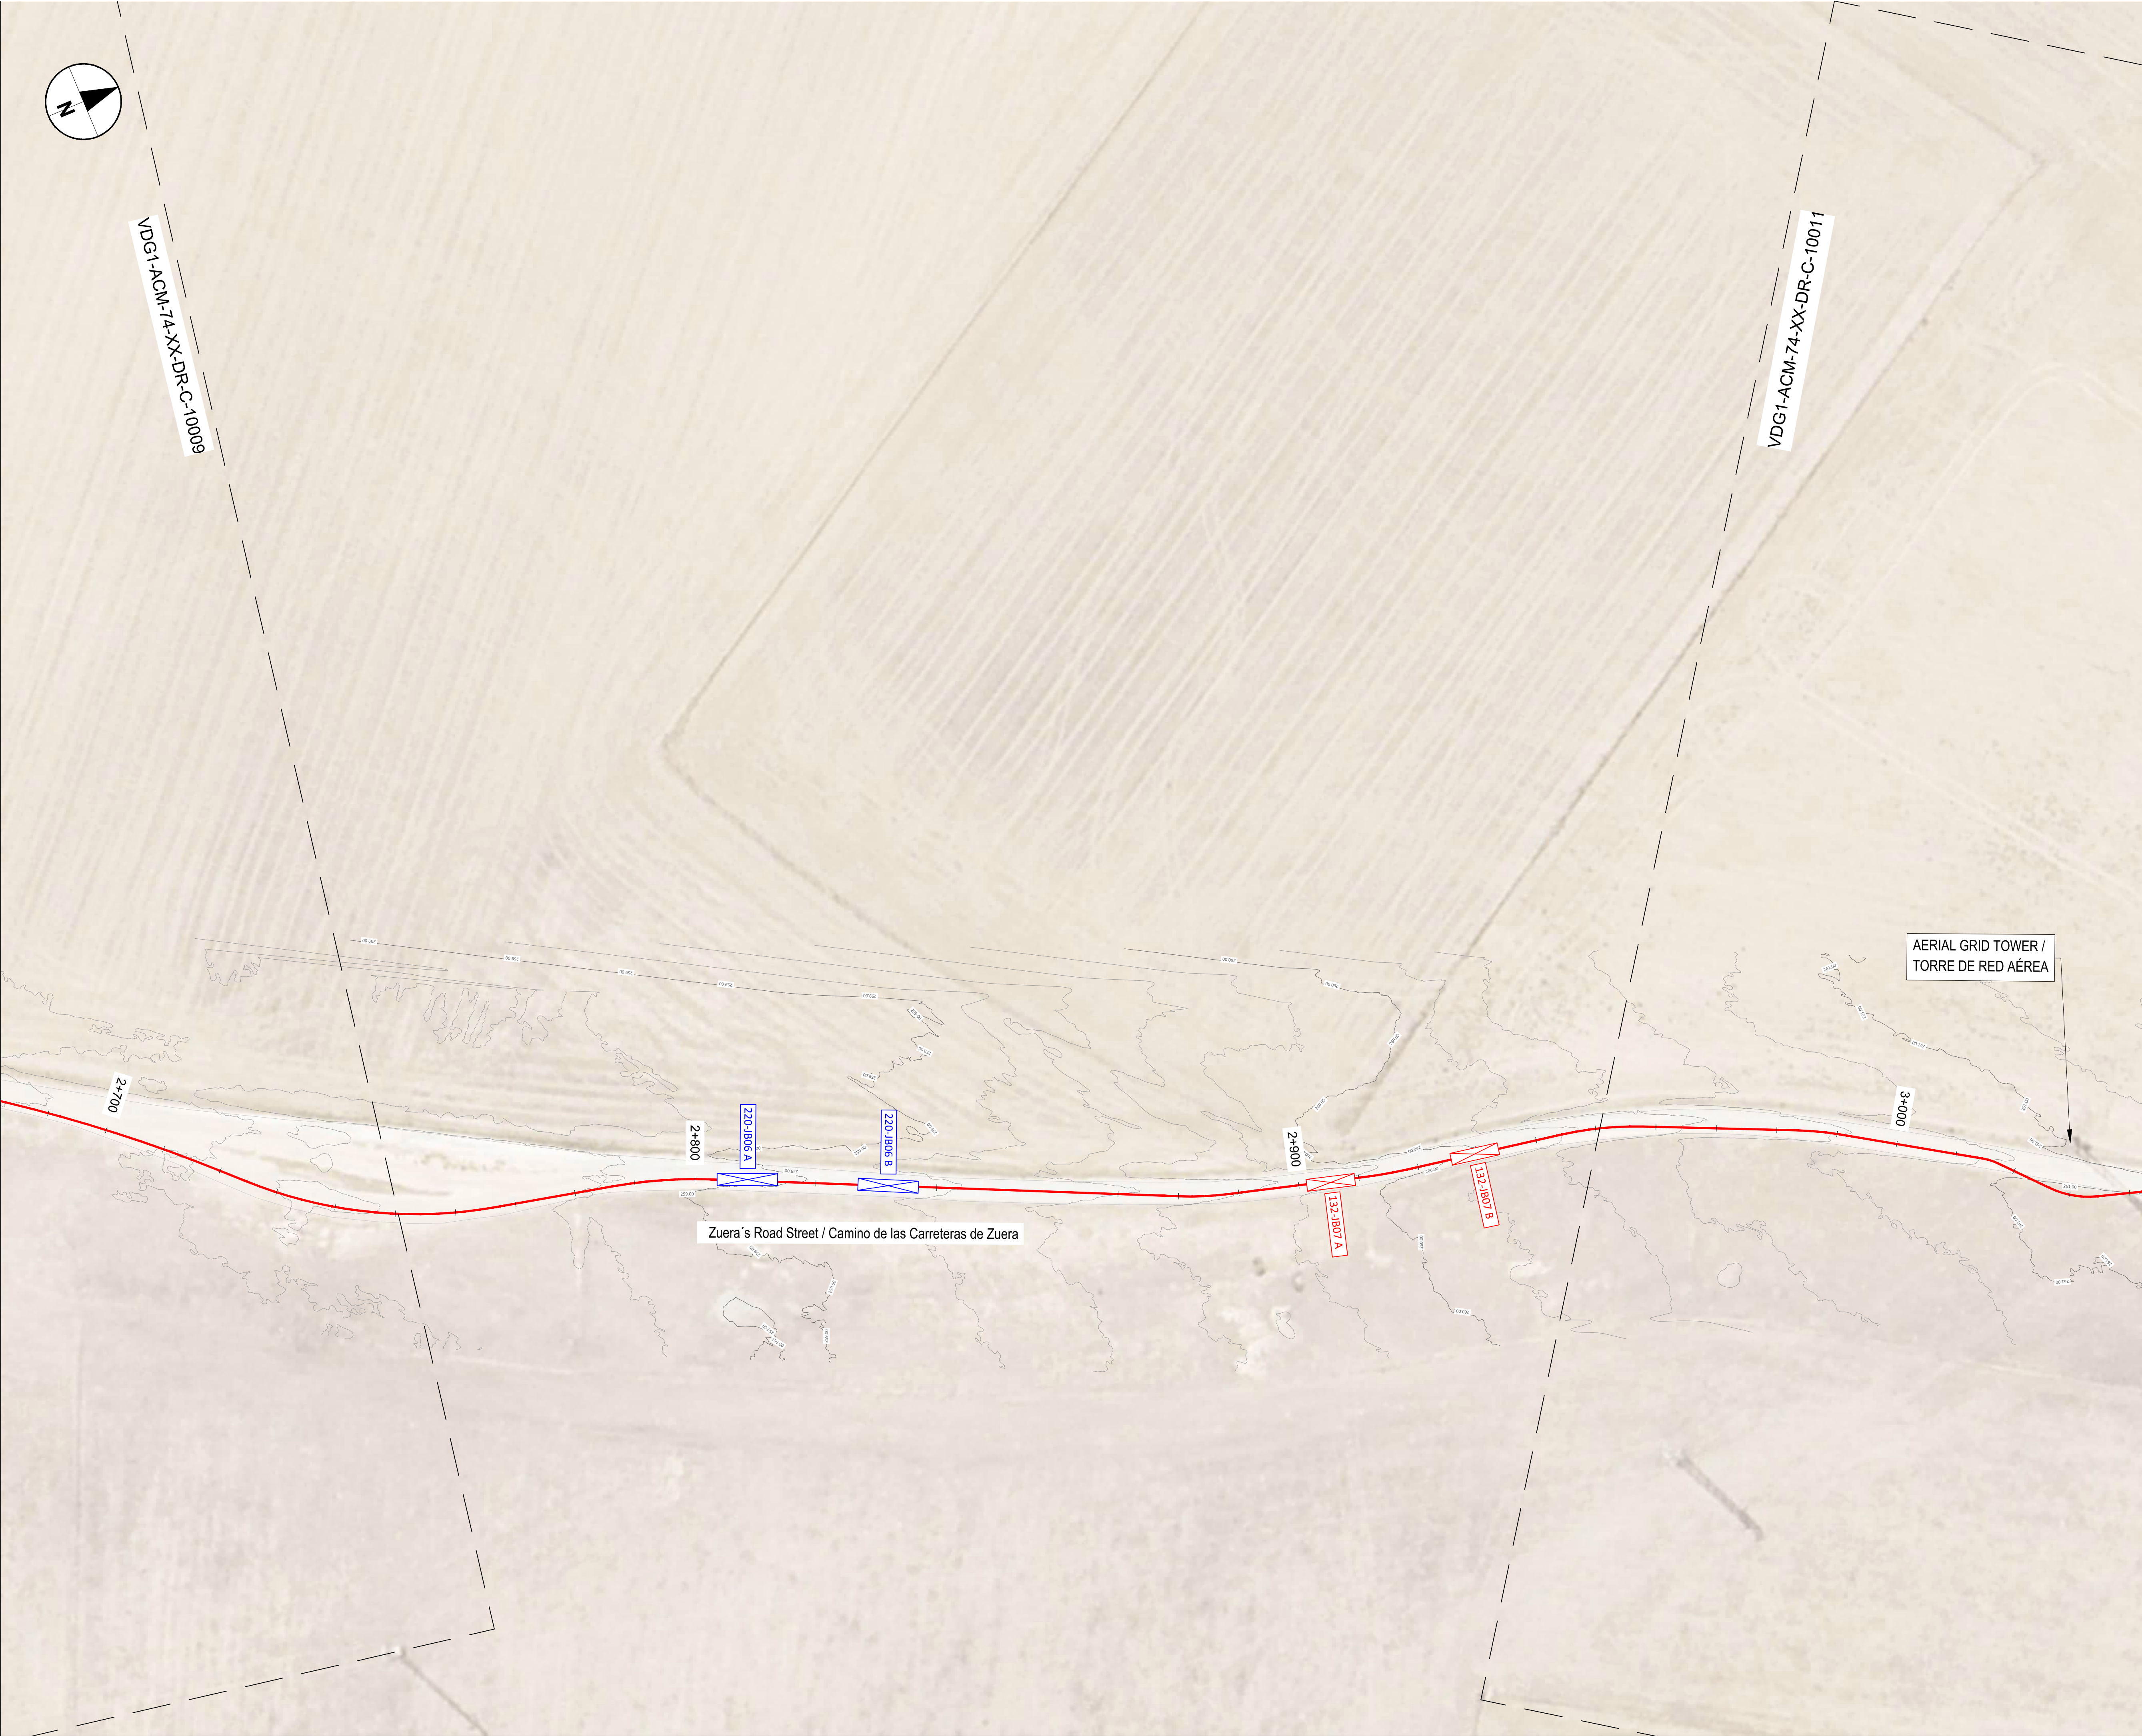

NOTES / NOTAS

KEYNOTES / NOTAS CLAVE

LEGEND / LEYENDA

PROPOSED DUCTING (SEE C-30000 SHEET FOR DETAILS)
/ CANALIZACIONES PROPUESTAS (VER HOJA C-30000 PARA DETALLES)

2x132kV+2x220kV DUCTING (DETAIL 1) / CANALIZACION 2x132kV+2x220kV (DETALLE 1)

220-JB JOINT BAYS 220-JBXX / CÁMARA DE EMPALME 220-JBXX

132-JB JOINT BAYS 132-JBXX / CÁMARA DE EMPALME 132-JBXX

XX (A/B) = NUMBER OF BAYS / NÚMERO DE CÁMARAS

REV	DATE / FECHA	DESCRIPTION / DESCRIPCION	DRN ENG CHK APP
A	07 MAR '25	PISA EJECUTIVO	JP AG JS

CONFIDENTIAL / CONFIDENCIAL
ANY UNAUTHORIZED USE OR REPRODUCTION OF THIS DOCUMENT IN WHOLE OR IN PART IS PROHIBITED. DELETE THIS DOCUMENT IF YOU HAVE RECEIVED IT IN ERROR. CUALQUIER USO O REPRODUCCIÓN NO AUTORIZADA DE ESTE DOCUMENTO EN SU TOTALIDAD O EN PARTE, ESTÁ PROHIBIDA. ELIMINE ESTE DOCUMENTO SI LO HA RECIBIDO POR ERROR.

MECHANICAL ENGINEER / INGENIERO MECÁNICO:	ELECTRICAL ENGINEER / INGENIERO ELÉCTRICO: AECOM ÁLVARO GONZÁLEZ +34 915 487 790 Alfonso XII, 62, 5th floor Madrid, 28014, Spain
CIVIL ENGINEER / INGENIERO CIVIL: AECOM ANTONIO GARCIA +34 915 487 790 Alfonso XII, 62, 5th floor Madrid, 28014, Spain	STRUCTURAL ENGINEER / INGENIERO DE ESTRUCTURAS:
ARCHITECT / ARQUITECTO:	ENGINEER OF RECORD / INGENIERO REDACTOR DEL PROYECTO: AECOM ROBERTO FERNÁNDEZ COIMM 11.207 Alfonso XII, 62, Madrid



PROJECT / PROYECTO: VDG1

TITLE / TÍTULO: ROUTE LAYOUT - PLAN SHEET 10 / DISEÑO DE RUTA - PLANO 10

SHEET NO / HOJAS NO: C-10010

FILE NO / FICHERO: VDG1-ACM-74-XX-DR-C-10010
PAPER SIZE / TAMAÑO HOJA: ISO A1
SCALE / ESCALA: 1:500
REV: A

PRINT IN COLOUR

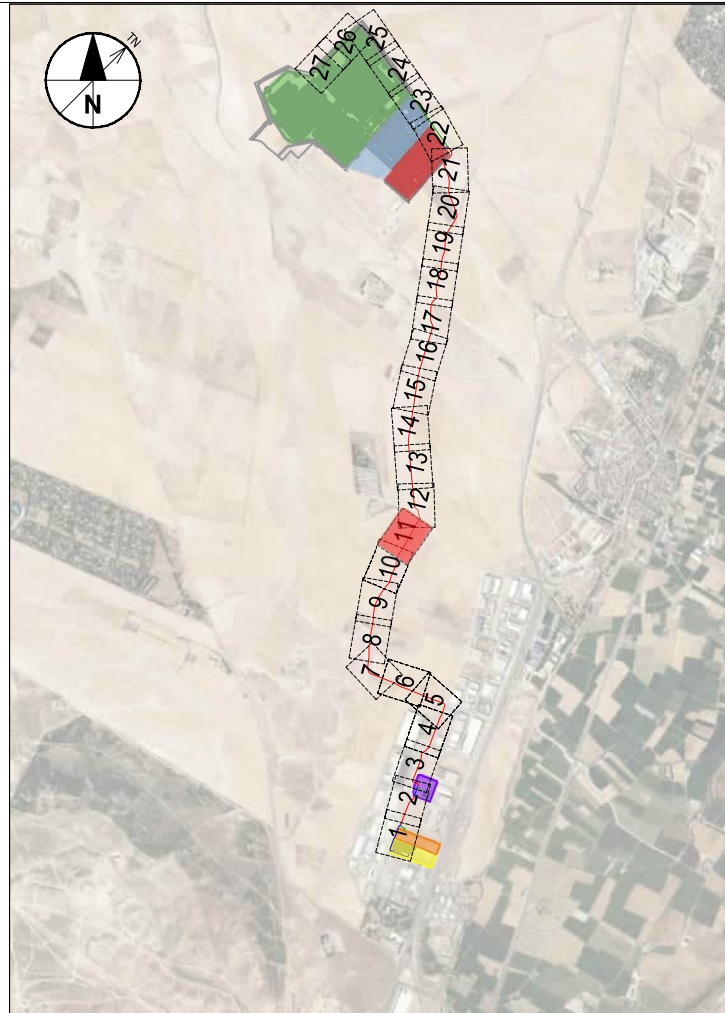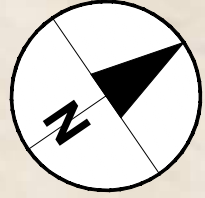

NOTES / NOTAS

KEYNOTES / NOTAS CLAVE

LEGEND / LEYENDA

PROPOSED DUCTING (SEE C-30000 SHEET FOR DETAILS)
/ CANALIZACIONES PROPUESTAS (VER HOJA C-30000 PARA DETALLES)

2x132kV+2x220kV DUCTING (DETAIL 1) / CANALIZACIÓN 2x132kV+2x220kV (DETALLE 1)

220-JB JOINT BAYS 220-JBXX / CÁMARA DE EMPALME 220-JBXX

132-JB JOINT BAYS 132-JBXX / CÁMARA DE EMPALME 132-JBXX

XX (A/B) = NUMBER OF BAYS / NÚMERO DE CÁMARAS

REV	DATE / FECHA	DESCRIPTION / DESCRIPCION	DRN ENG CHK APP
A	07 MAR '25	PISA EJECUTIVO	JF AG JS

CONFIDENTIAL / CONFIDENCIAL
IF YOU HAVE RECEIVED IT IN ERROR, PLEASE RETURN IT TO THE ISSUING AUTHORITY. IF YOU HAVE RECEIVED IT IN PART, PLEASE RETURN IT TO THE ISSUING AUTHORITY. IF YOU HAVE RECEIVED IT IN PART, PLEASE RETURN IT TO THE ISSUING AUTHORITY.

MECHANICAL ENGINEER / INGENIERO MECÁNICO:	ELECTRICAL ENGINEER / INGENIERO ELECTRICO: AECOM ÁLVARO GONZÁLEZ +34 915 487 790 Alfonso XII, 62, 5th floor Madrid, 28014, Spain
CIVIL ENGINEER / INGENIERO CIVIL: AECOM ANTONIO GARCIA +34 915 487 790 Alfonso XII, 62, 5th floor Madrid, 28014, Spain	STRUCTURAL ENGINEER / INGENIERO DE ESTRUCTURAS: AECOM ROBERTO FERNÁNDEZ COIMM 11, 207 Alfonso XII, 62, Madrid
ARCHITECT / ARQUITECTO:	ENGINEER OF RECORD / INGENIERO REDACTOR DEL PROYECTO: AECOM ROBERTO FERNÁNDEZ COIMM 11, 207 Alfonso XII, 62, Madrid

PROJECT / PROYECTO: VDG1

TITLE / TÍTULO: ROUTE LAYOUT - PLAN SHEET 11
/ DISEÑO DE RUTA - PLANO 11

SHEET NO /
HOJAS NO: C-10011

FILE NO / FICHERO: VDG1-ACM-74-XX-DR-C-10011
PAPER SIZE / TAMAÑO HOJA: ISO A1
SCALE / ESCALA: 1:500
REV: A

PRINT IN COLOUR



AERIAL GRID TOWER /
TORRE DE RED AÉREA

Zuera's Road Street / Camino de las Carreteras de Zuera

Sarda Baja Path / Camino de Sarda Baja

VDG1-ACM-74-XX-DR-C-10012

VDG1-ACM-74-XX-DR-C-10010

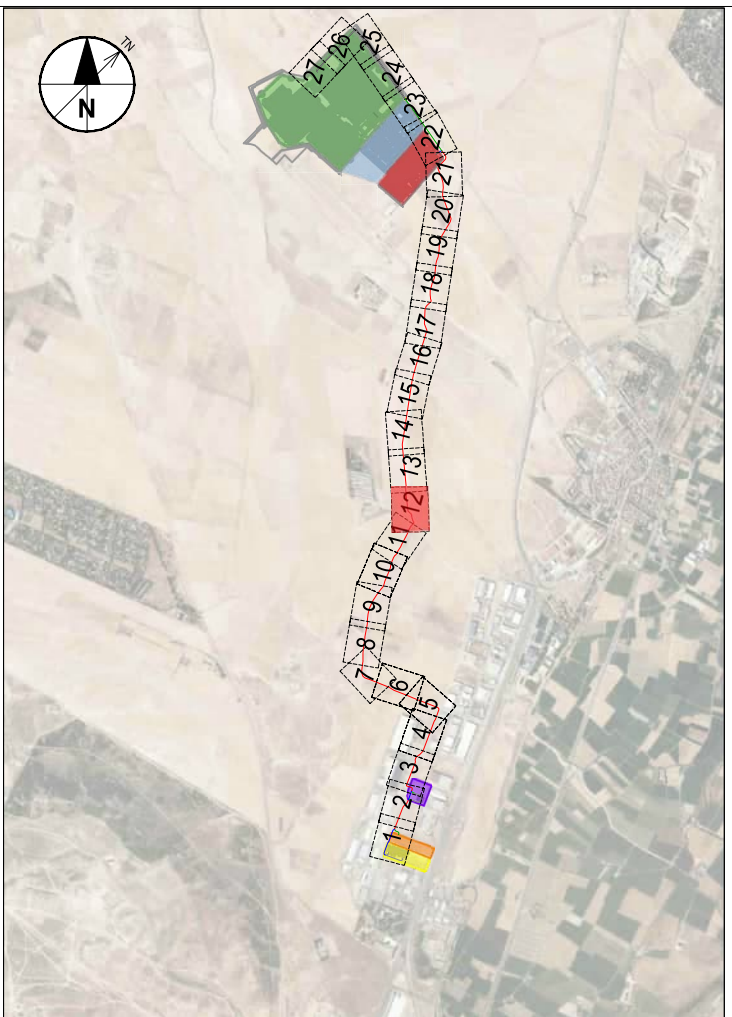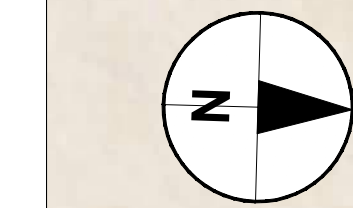

NOTES / NOTAS


KEYNOTES / NOTAS CLAVE

LEGEND / LEYENDA

PROPOSED DUCTING (SEE C-30000 SHEET FOR DETAILS)
/ CANALIZACIONES PROPUESTAS (VER HOJA C-30000 PARA DETALLES)
2x132kV+2x220kV DUCTING (DETAIL 1) / CANALIZACION 2x132kV+2x220kV (DETALLE 1)
220-JB JOINT BAYS 220-JBXX / CÁMARA DE EMPALME 220-JBXX
132-JB JOINT BAYS 132-JBXX / CÁMARA DE EMPALME 132-JBXX
XX (A/B) = NUMBER OF BAYS / NÚMERO DE CÁMARAS


REV	DATE / FECHA	DESCRIPTION / DESCRIPCION	DRN ENG CHK APP
A	07 MAR '25	PIGA EJECUTIVO	JF AG BC JS
CONFIDENTIAL / CONFIDENCIAL ANY UNAUTHORIZED USE OR REPRODUCTION OF THIS DOCUMENT IN WHOLE OR IN PART IS PROHIBITED. DELETE THIS DOCUMENT IF YOU HAVE RECEIVED IT IN ERROR. / CUALQUIER USO O REPRODUCCION NO AUTORIZADA DE ESTE DOCUMENTO EN SU TOTALIDAD O EN PARTE, ESTÁ PROHIBIDA. ELIMINE ESTE DOCUMENTO SI LO HA RECIBIDO POR ERROR			
MECHANICAL ENGINEER / INGENIERO MECÁNICO:		ELECTRICAL ENGINEER / INGENIERO ELÉCTRICO: AECOM ÁLVARO GONZÁLEZ +34 915 487 790 Alfonso XII, 62, 5th floor Madrid, 28014, Spain	
CIVIL ENGINEER / INGENIERO CIVIL: AECOM ANTONIO GARCIA +34 915 487 790 Alfonso XII, 62, 5th floor Madrid, 28014, Spain		STRUCTURAL ENGINEER / INGENIERO DE ESTRUCTURAS: ENGINEER OF RECORD / INGENIERO REDACTOR DEL PROYECTO: AECOM ROBERTO FERNÁNDEZ COIMM 11.207 Alfonso XII, 62, Madrid	
PROJECT / PROYECTO:		VDG1	
TITLE / TÍTULO:		ROUTE LAYOUT - PLAN SHEET 12 / DISEÑO DE RUTA - PLANO 12	
SHEET NO / HOJAS NO:		C-10012	
FILE NO / FICHERO:		VDG1-ACM-74-XX-DR-C-10012	
PAPER SIZE / TAMAÑO HOJA:	ISO A1	SCALE / ESCALA:	1:500
			REV: A

PRINT IN COLOUR

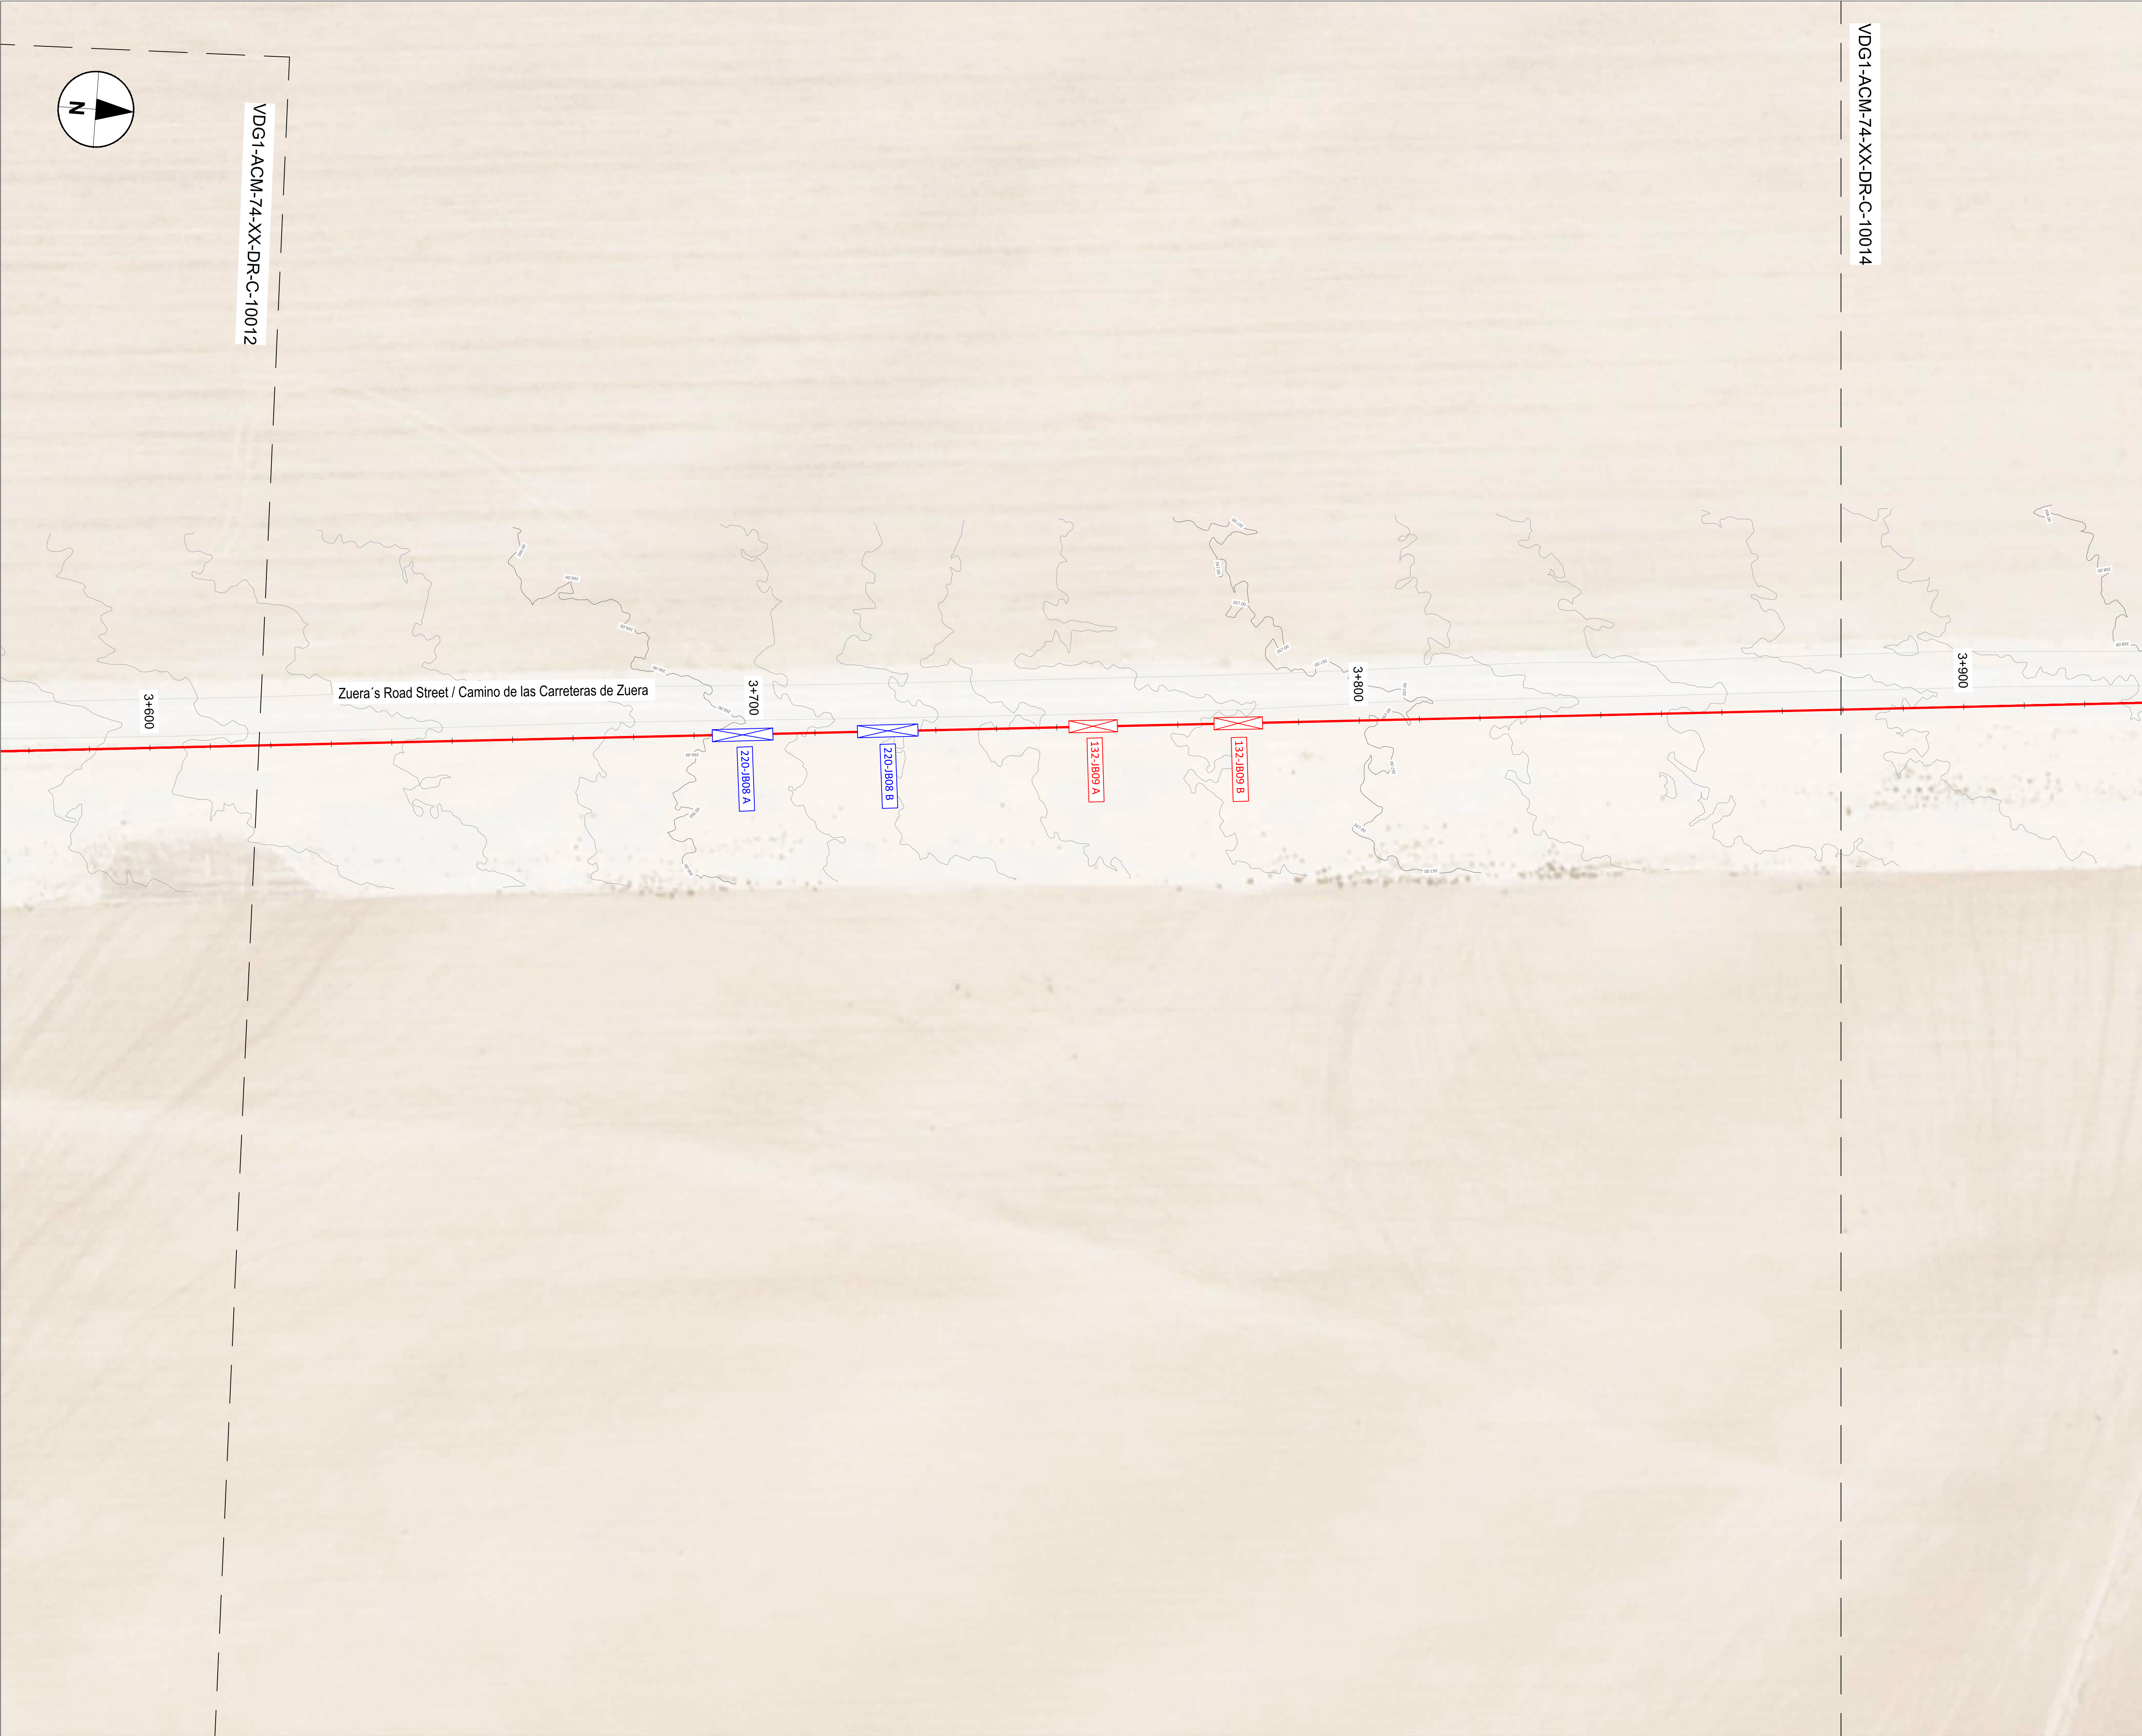

VDG1-ACM-74-XX-DR-C-10012

VDG1-ACM-74-XX-DR-C-10014

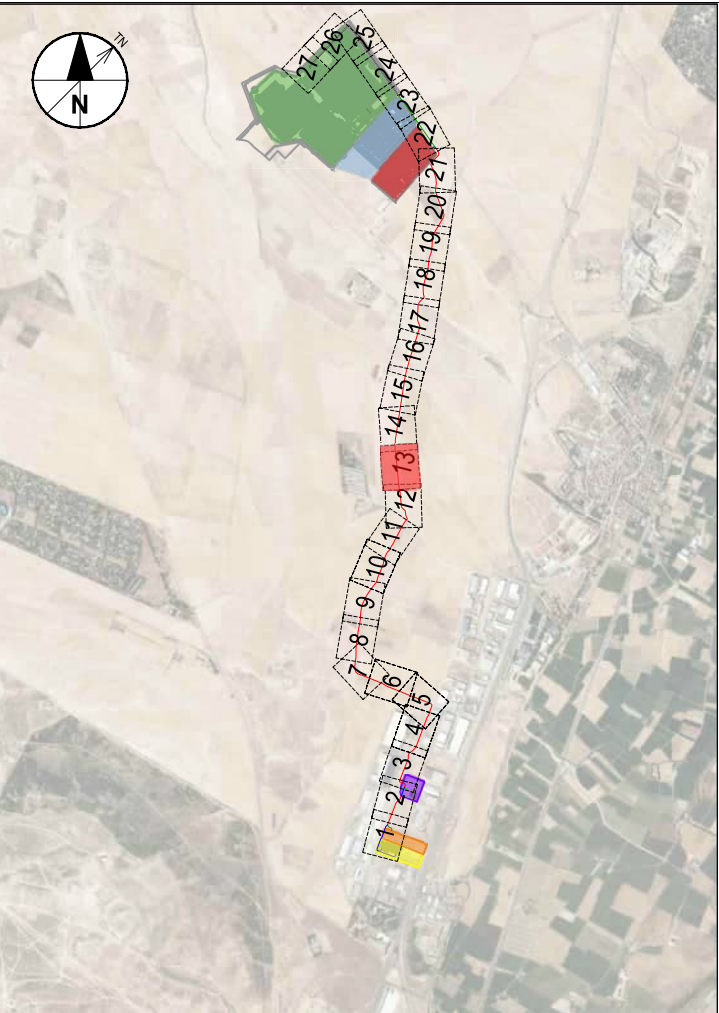


NOTES / NOTAS

KEYNOTES / NOTAS CLAVE

LEGEND / LEYENDA


PROPOSED DUCTING (SEE C-30000 SHEET FOR DETAILS)
/ CANALIZACIONES PROPUESTAS (VER HOJA C-30000 PARA DETALLES)
2x132kV+2x220kV DUCTING (DETAIL 1) / CANALIZACIÓN 2x132kV+2x220kV (DETALLE 1)
220-JB JOINT BAYS 220-JBXX / CÁMARA DE EMPALME 220-JBXX
132-JB JOINT BAYS 132-JBXX / CÁMARA DE EMPALME 132-JBXX
XX (A/B) = NUMBER OF BAYS / NÚMERO DE CÁMARAS

REV	DATE / FECHA	DESCRIPTION / DESCRIPCION	DRN ENG CHK APP
A	07 MAR '25	PIGA EJECUTIVO	JF AG BC JS
CONFIDENTIAL / CONFIDENCIAL			
ANY UNAUTHORIZED USE OR REPRODUCTION OF THIS DOCUMENT IN WHOLE OR IN PART IS PROHIBITED. DELETE THIS DOCUMENT IF YOU HAVE RECEIVED IT IN ERROR. / CUALQUIER USO O REPRODUCCIÓN NO AUTORIZADA DE ESTE DOCUMENTO EN SU TOTALIDAD O EN PARTE, ESTÁ PROHIBIDA. ELIMINE ESTE DOCUMENTO SI LO HA RECIBIDO POR ERROR			
MECHANICAL ENGINEER / INGENIERO MECÁNICO:	ELECTRICAL ENGINEER / INGENIERO ELÉCTRICO: AECOM ÁLVARO GONZÁLEZ +34 915 487 790 Alfonso XII, 62, 5th floor Madrid, 28014, Spain		
CIVIL ENGINEER / INGENIERO CIVIL: AECOM ANTONIO GARCIA +34 915 487 790 Alfonso XII, 62, 5th floor Madrid, 28014, Spain	STRUCTURAL ENGINEER / INGENIERO DE ESTRUCTURAS: ENGINEER OF RECORD / INGENIERO REDACTOR DEL PROYECTO: AECOM ROBERTO FERNÁNDEZ COIMM 11.207 Alfonso XII, 62, Madrid		
ARCHITECT / ARQUITECTO:			
PROJECT / PROYECTO:	VDG1		
TITLE / TÍTULO:	ROUTE LAYOUT - PLAN SHEET 13 / DISEÑO DE RUTA - PLANO 13		
SHEET NO / HOJAS NO:	C-10013		
FILE NO / FICHERO:	VDG1-ACM-74-XX-DR-C-10013		
PAPER SIZE / TAMAÑO HOJA:	ISO A1	SCALE / ESCALA: 1:500	REV: A

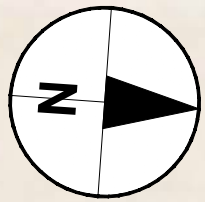

VDG1-ACM-74-XX-DR-C-10013

VDG1-ACM-74-XX-DR-C-10015

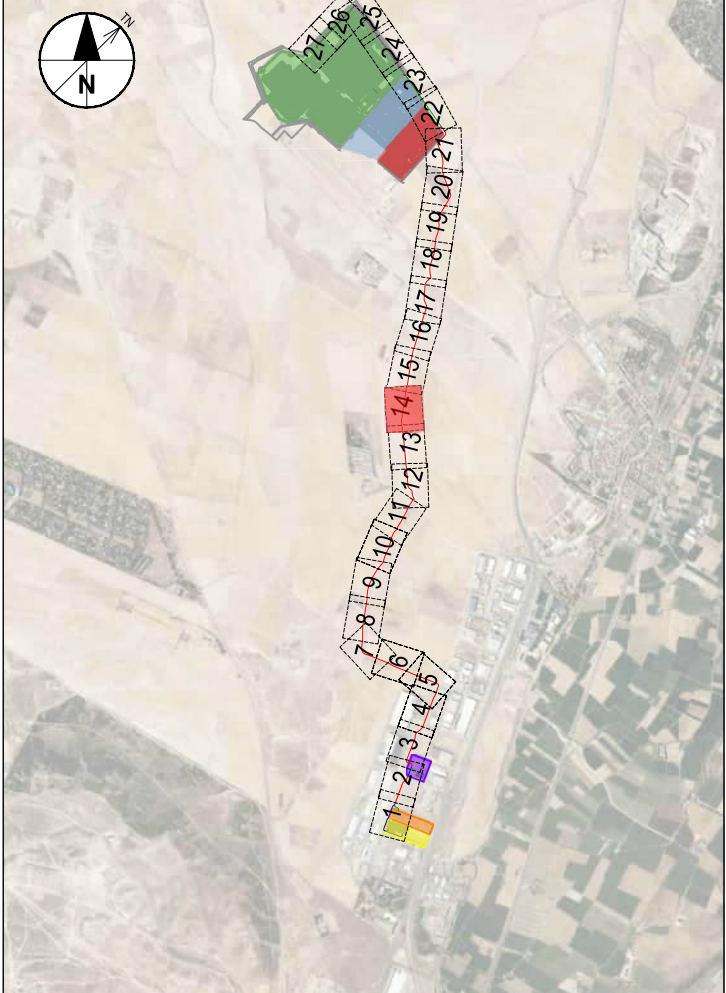

NOTES / NOTAS

KEYNOTES / NOTAS CLAVE

LEGEND / LEYENDA

PROPOSED DUCTING (SEE C-30000 SHEET FOR DETAILS)
/ CANALIZACIONES PROPUESTAS (VER HOJA C-30000 PARA DETALLES)

2x132kV+2x220kV DUCTING (DETAIL 1) /CANALIZACION2x132kV+2x220kV(DETAIL 1)

220-JB JOINT BAYS 220-JBXX / CÁMARA DE EMPALME 220-JBXX

132-JB JOINT BAYS 132-JBXX / CÁMARA DE EMPALME 132-JBXX

XX (A/B) = NUMBER OF BAYS / NÚMERO DE CÁMARAS

REV	DATE / FECHA	DESCRIPTION / DESCRIPCION	DRN ENG CHK APP
A	07 MAR '25	PISA EJECUTIVO	JF AG BC JS

CONFIDENTIAL / CONFIDENCIAL
ANY UNAUTHORIZED USE OR REPRODUCTION OF THIS DOCUMENT IN WHOLE OR IN PART IS PROHIBITED. DELETE THIS DOCUMENT IF YOU HAVE RECEIVED IT IN ERROR. / CUALQUIER USO O REPRODUCCIÓN AUTORIZADA DE ESTE DOCUMENTO EN SU TOTALIDAD O EN PARTE, ESTÁ PROHIBIDA. ELIMINE ESTE DOCUMENTO SI LO HA RECIBIDO POR ERROR

MECHANICAL ENGINEER / INGENIERO MECÁNICO:	ELECTRICAL ENGINEER / INGENIERO ELECTRICO: AECOM ÁLVARO GONZÁLEZ +34 915 487 790 Alfonso XII, 62, 5th floor Madrid, 28014, Spain
CIVIL ENGINEER / INGENIERO CIVIL: AECOM ANTONIO GARCIA +34 915 487 790 Alfonso XII, 62, 5th floor Madrid, 28014, Spain	STRUCTURAL ENGINEER / INGENIERO DE ESTRUCTURAS:
ARCHITECT / ARQUITECTO:	ENGINEER OF RECORD / INGENIERO REDACTOR DEL PROYECTO: AECOM ROBERTO FERNÁNDEZ COIMM 11.207 Alfonso XII, 62, Madrid

PROJECT / PROYECTO: VDG1



TITLE / TÍTULO: ROUTE LAYOUT - PLAN SHEET 14
/ DISEÑO DE RUTA - PLANO 14

SHEET NO / HOJAS NO: C-10014

FILE NO / FICHERO: VDG1-ACM-74-XX-DR-C-10014

PAPER SIZE / TAMAÑO HOJA: ISO A1
SCALE / ESCALA: 1:500
REV: A

PRINT IN COLOUR

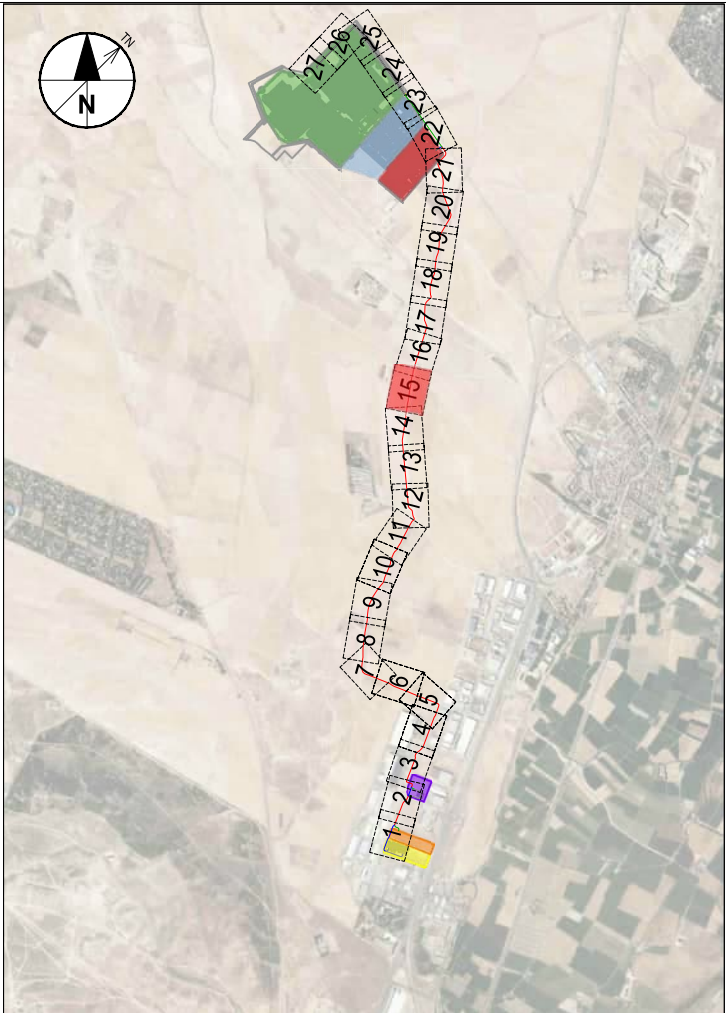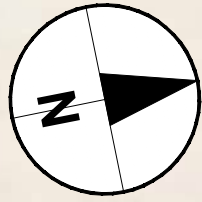

NOTES / NOTAS

KEYNOTES / NOTAS CLAVE

LEGEND / LEYENDA

PROPOSED DUCTING (SEE C-30000 SHEET FOR DETAILS)
/ CANALIZACIONES PROPUESTAS (VER HOJA C-30000 PARA DETALLES)

2x132kV+2x220kV DUCTING (DETAIL 1) /CANALIZACION2x132kV+2x220kV(DETALLE 1)

220-JB JOINT BAYS 220-JBXX / CÁMARA DE EMPALME 220-JBXX

132-JB JOINT BAYS 132-JBXX / CÁMARA DE EMPALME 132-JBXX

XX (A/B) = NUMBER OF BAYS / NÚMERO DE CÁMARAS

REV	DATE / FECHA	DESCRIPTION / DESCRIPCION	DRN ENG CHK APP
A	07 MAR '25	PIGA EJECUTIVO	JP AG BC JS

CONFIDENTIAL / CONFIDENCIAL
IF YOU HAVE RECEIVED IT IN ERROR, PLEASE CONTACT THE PROJECT MANAGER. IF YOU HAVE RECEIVED IT IN ERROR, PLEASE CONTACT THE PROJECT MANAGER.
SI USTED HA RECIBIDO ESTE DOCUMENTO SIN AUTORIZACIÓN, LE PEDIMOS QUE SE PONGA EN CONTACTO CON EL GERENTE DEL PROYECTO. SI USTED HA RECIBIDO ESTE DOCUMENTO SIN AUTORIZACIÓN, LE PEDIMOS QUE SE PONGA EN CONTACTO CON EL GERENTE DEL PROYECTO.

MECHANICAL ENGINEER / INGENIERO MECÁNICO:	ELECTRICAL ENGINEER / INGENIERO ELECTRICO: AECOM ÁLVARO GONZÁLEZ +34 915 487 790 Alfonso XII, 62, 5th floor Madrid, 28014, Spain
CIVIL ENGINEER / INGENIERO CIVIL: AECOM ANTONIO GARCIA +34 915 487 790 Alfonso XII, 62, 5th floor Madrid, 28014, Spain	STRUCTURAL ENGINEER / INGENIERO DE ESTRUCTURAS: COIMM 11.207 Alfonso XII, 62, Madrid
ARCHITECT / ARQUITECTO:	ENGINEER OF RECORD / INGENIERO REDACTOR DEL PROYECTO: AECOM ROBERTO FERNÁNDEZ COIMM 11.207 Alfonso XII, 62, Madrid

PROJECT / PROYECTO: VDG1

TITLE / TÍTULO:
ROUTE LAYOUT - PLAN SHEET 15
/ DISEÑO DE RUTA - PLANO 15

SHEET NO /
HOJAS NO: C-10015

FILE NO / FICHERO: VDG1-ACM-74-XX-DR-C-10015

PAPER SIZE / TAMAÑO HOJA: ISO A1 SCALE / ESCALA: 1:500 REV: A

PRINT IN COLOUR

VDG1-ACM-74-XX-DR-C-10014

VDG1-ACM-74-XX-DR-C-10016

Zuera's Road Street / Camino de las Carreteras de Zuera



La Lomaza Path / Camino de La Lomaza

4+400

4+500

4+300

4+200

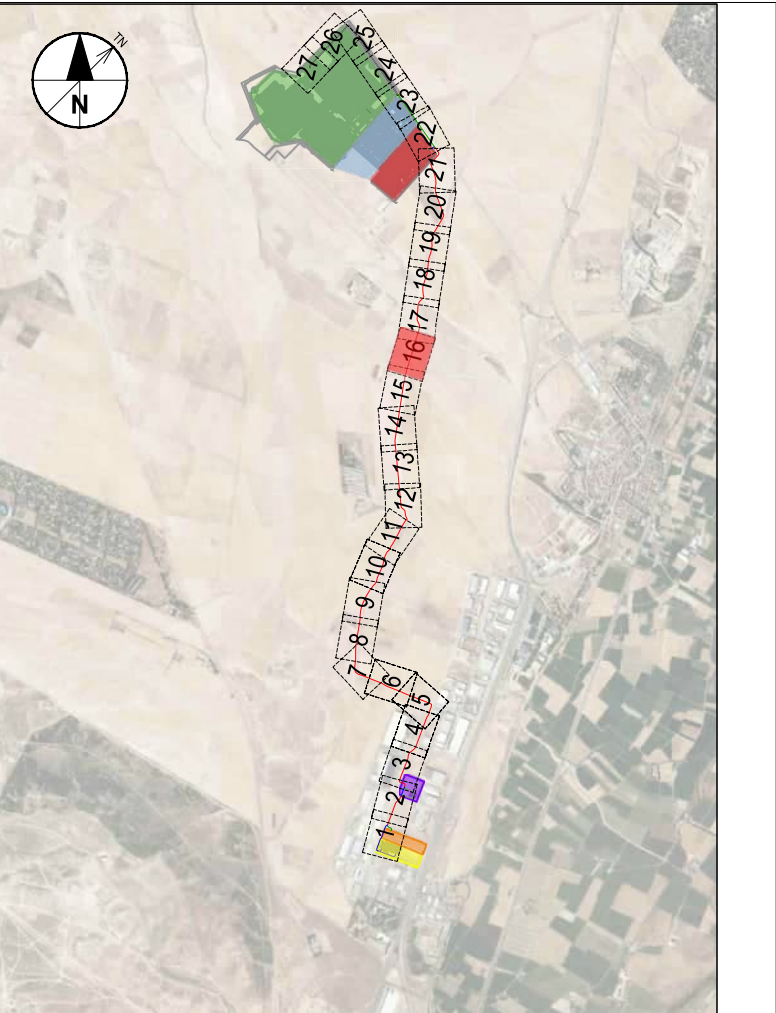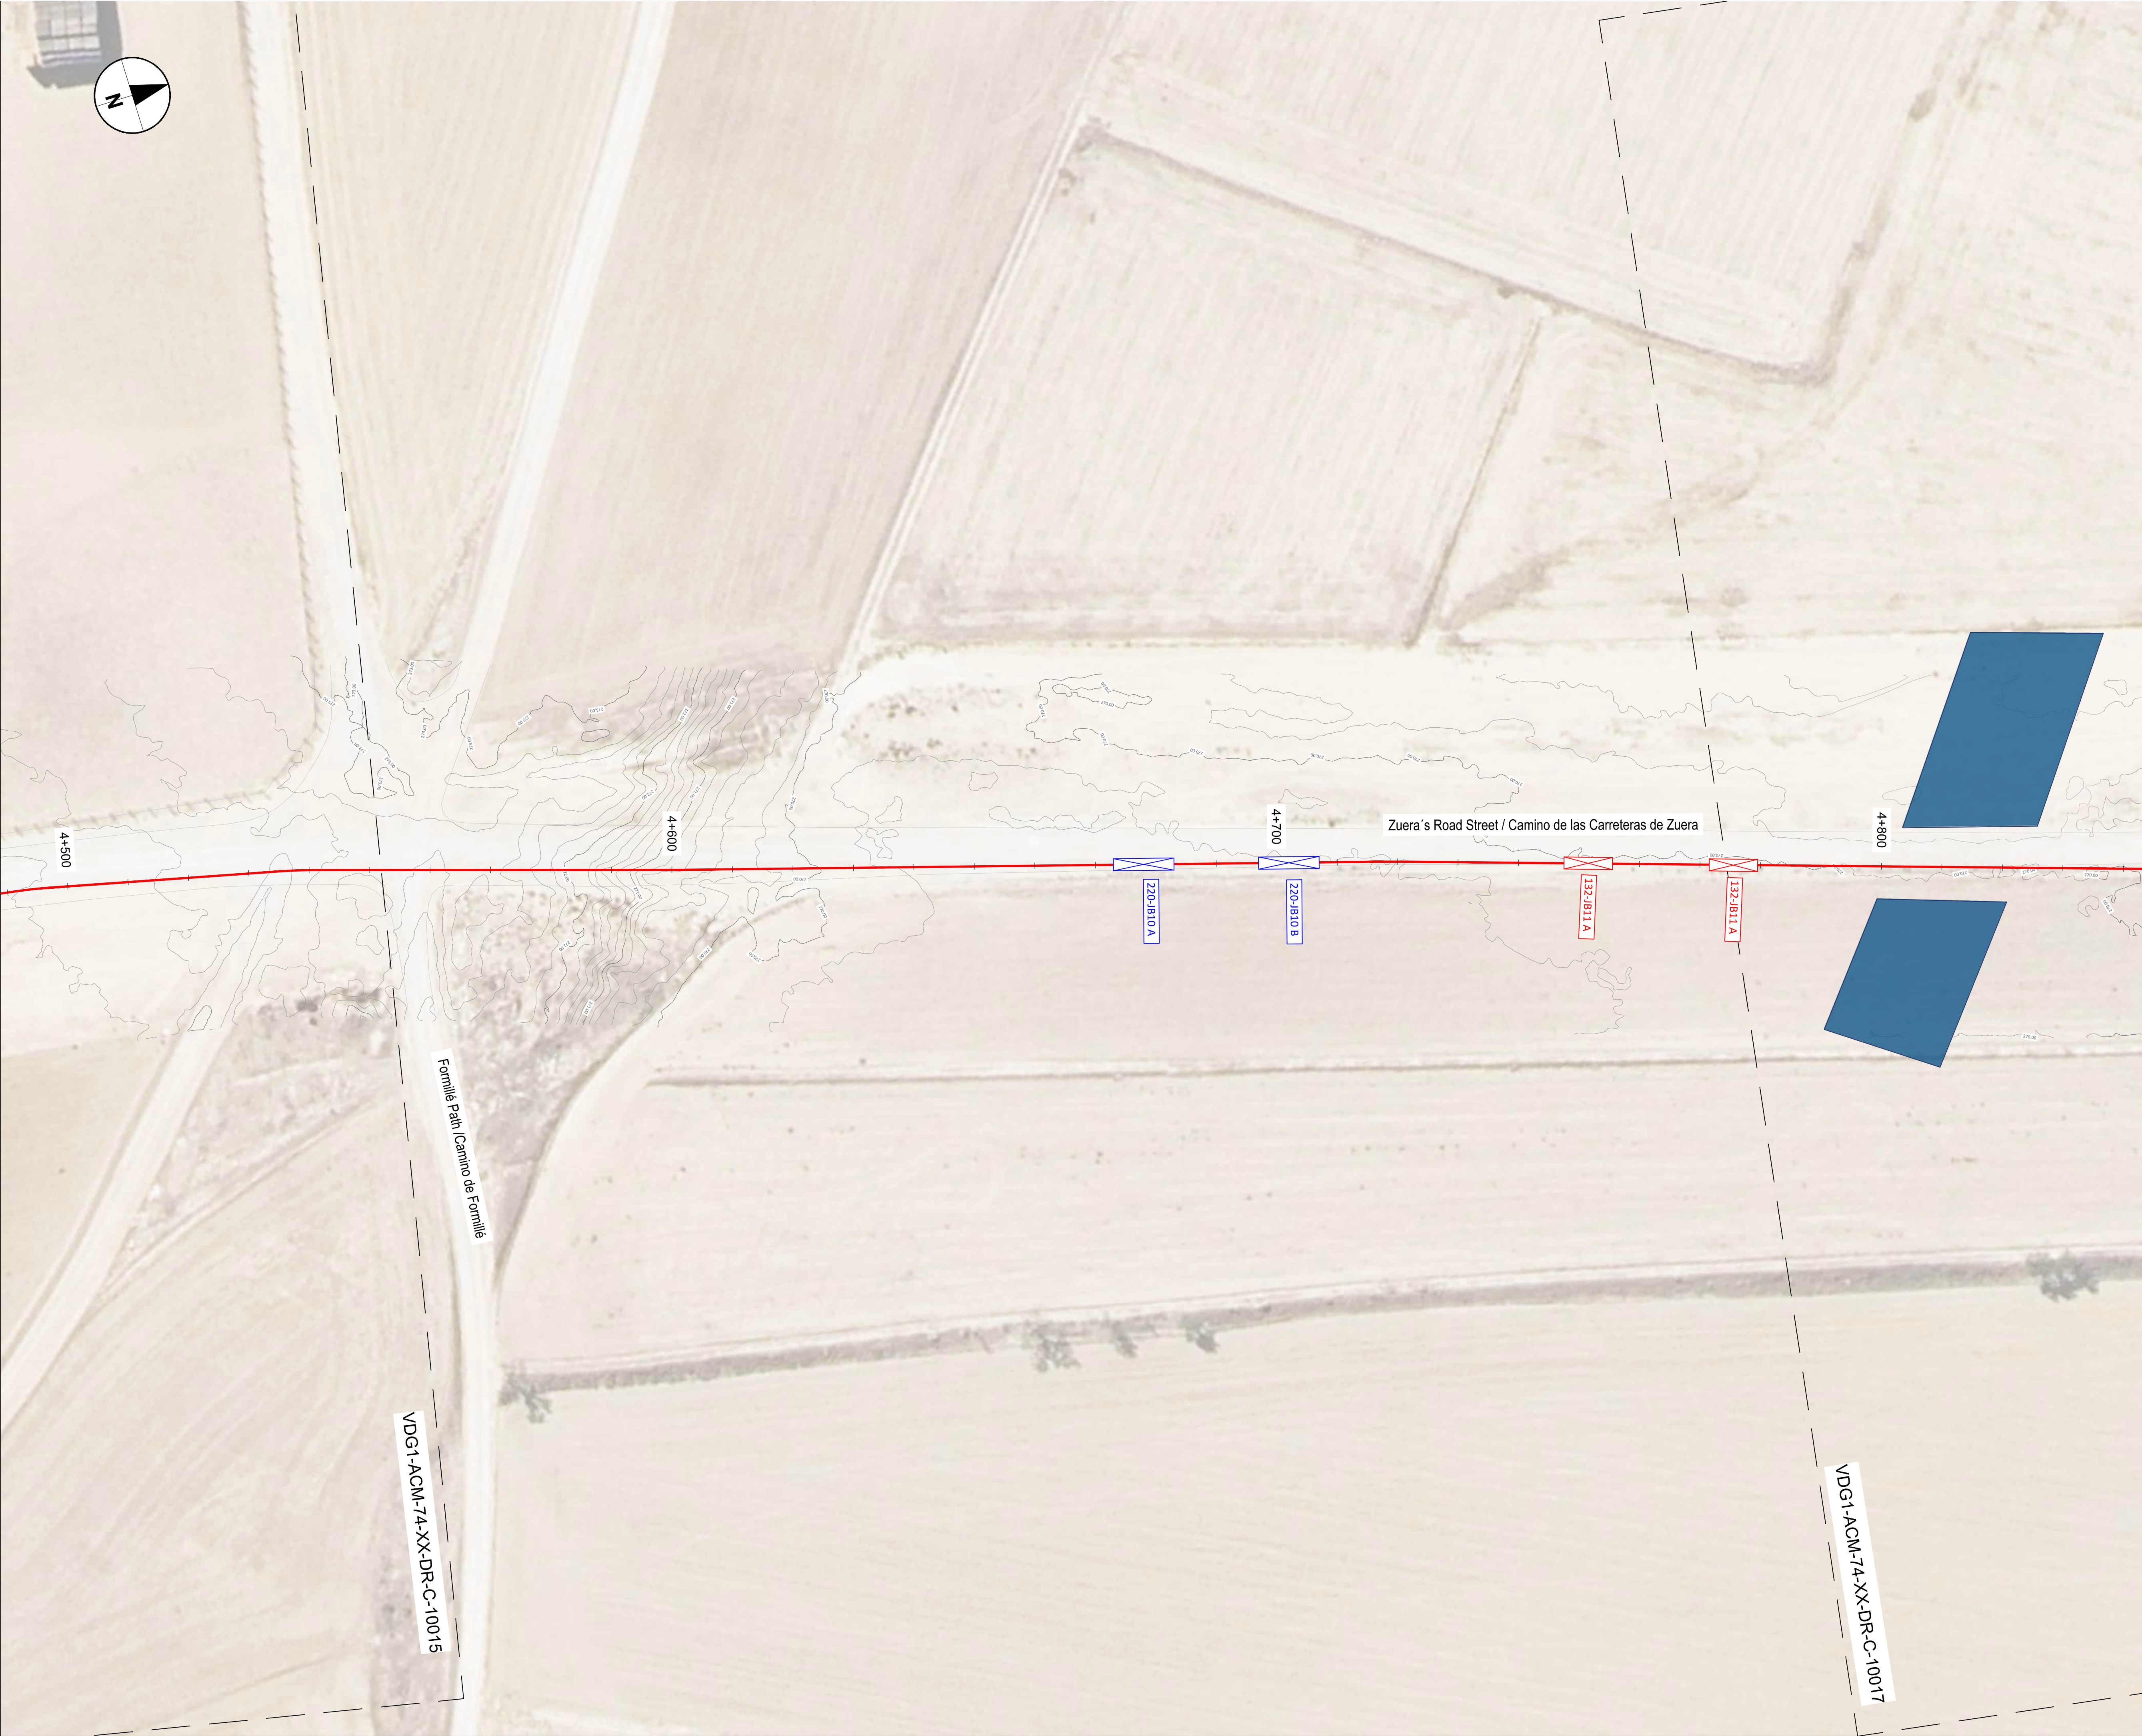

NOTES / NOTAS

KEYNOTES / NOTAS CLAVE

LEGEND / LEYENDA

PROPOSED DUCTING (SEE C-30000 SHEET FOR DETAILS)
/ CANALIZACIONES PROPUESTAS (VER HOJA C-30000 PARA DETALLES)

2x132kV+2x220kV DUCTING (DETAIL 1) / CANALIZACIÓN 2x132kV+2x220kV (DETALLE 1)

220-JB JOINT BAYS 220-JBXX / CÁMARA DE EMPALME 220-JBXX


132-JB JOINT BAYS 132-JBXX / CÁMARA DE EMPALME 132-JBXX

XX (A/B) = NUMBER OF BAYS / NÚMERO DE CÁMARAS

ENVIRONMENTAL SENSITIVE AREAS / DELIMITACIÓN DE ZONAS SENSIBLES

REV	DATE / FECHA	DESCRIPTION / DESCRIPCION	DRN ENG CHK APP
A	07 MAR '25	PISA EJECUTIVO	JP AG JS
CONFIDENTIAL / CONFIDENCIAL			
ANY UNAUTHORIZED USE OR REPRODUCTION OF THIS DOCUMENT IN WHOLE OR IN PART IS PROHIBITED. DELETE THIS DOCUMENT IF YOU HAVE RECEIVED IT IN ERROR. CUALQUIER USO O REPRODUCCIÓN NO AUTORIZADA DE ESTE DOCUMENTO EN SU TOTALIDAD O EN PARTE, ESTÁ PROHIBIDA. ELIMINE ESTE DOCUMENTO SI LO HA RECIBIDO POR ERROR.			
MECHANICAL ENGINEER / INGENIERO MECÁNICO:		ELECTRICAL ENGINEER / INGENIERO ELÉCTRICO: AECOM ÁLVARO GONZÁLEZ +34 915 487 790 Alfonso XII, 62, 5th floor Madrid, 28014, Spain	
CIVIL ENGINEER / INGENIERO CIVIL: AECOM ANTONIO GARCIA +34 915 487 790 Alfonso XII, 62, 5th floor Madrid, 28014, Spain		STRUCTURAL ENGINEER / INGENIERO DE ESTRUCTURAS: ENGINEER OF RECORD / INGENIERO REDACTOR DEL PROYECTO: AECOM ROBERTO FERNÁNDEZ COIMM 11.207 Alfonso XII, 62, Madrid	
ARCHITECT / ARQUITECTO:		ENGINEER OF RECORD / INGENIERO REDACTOR DEL PROYECTO: AECOM ROBERTO FERNÁNDEZ COIMM 11.207 Alfonso XII, 62, Madrid	
PROJECT / PROYECTO:		VDG1	
TITLE / TÍTULO:		ROUTE LAYOUT - PLAN SHEET 16 / DISEÑO DE RUTA - PLANO 16	
SHEET NO / HOJAS NO:		C-10016	
FILE NO / FICHERO:		VDG1-ACM-74-XX-DR-C-10016	
PAPER SIZE / TAMAÑO HOJA:		ISO A1	SCALE / ESCALA: 1:500
			REV: A

PRINT IN COLOUR

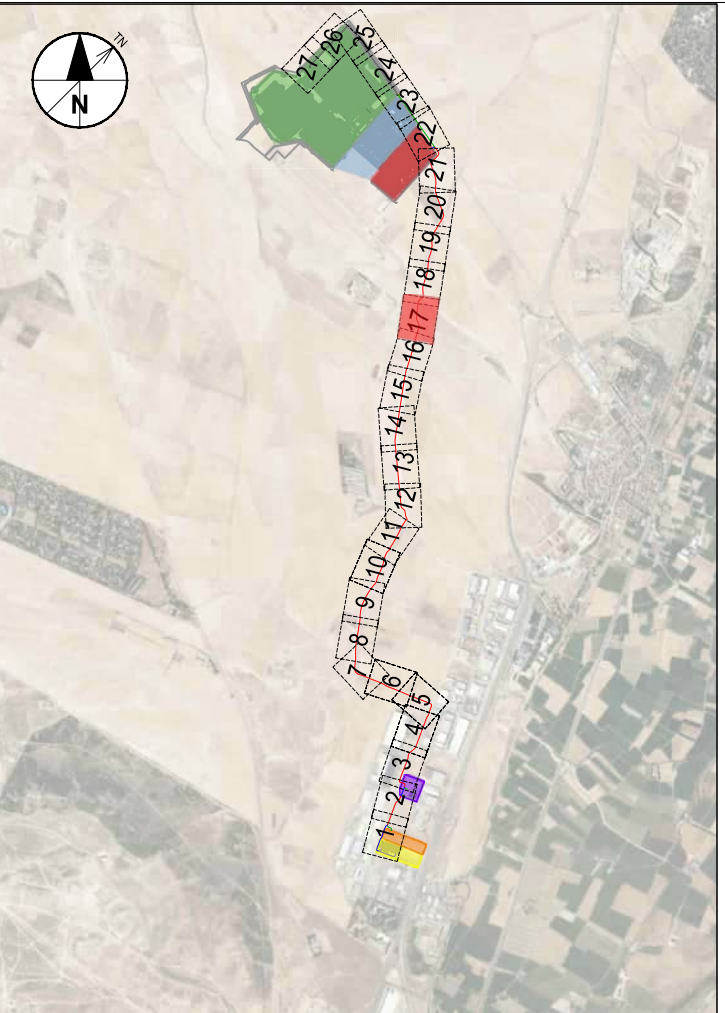

NOTES / NOTAS



KEYNOTES / NOTAS CLAVE

LEGEND / LEYENDA

- PROPOSED DUCTING (SEE C-30000 SHEET FOR DETAILS)
/ CANALIZACIONES PROPUESTAS (VER HOJA C-30000 PARA DETALLES)
- 2x132kV+2x220kV DUCTING (DETAIL 1) / CANALIZACIÓN 2x132kV+2x220kV (DETALLE 1)
- 220-JB JOINT BAYS 220-JBXX / CÁMARA DE EMPALME 220-JBXX
- 132-JB JOINT BAYS 132-JBXX / CÁMARA DE EMPALME 132-JBXX
- XX (A/B) = NUMBER OF BAYS / NÚMERO DE CÁMARAS
- ENVIRONMENTAL SENSITIVE AREAS / DELIMITACIÓN DE ZONAS SENSIBLES

REV	DATE / FECHA	DESCRIPTION / DESCRIPCION	DRN ENG CHK APP
A	07 MAR '25	PISA EJECUTIVO	JF AG JS
CONFIDENTIAL / CONFIDENCIAL			
ANY UNAUTHORIZED USE OR REPRODUCTION OF THIS DOCUMENT IN WHOLE OR IN PART IS PROHIBITED. DELETE THIS DOCUMENT IF YOU HAVE RECEIVED IT IN ERROR. CUALQUIER USO O REPRODUCCIÓN NO AUTORIZADA DE ESTE DOCUMENTO EN SU TOTALIDAD O EN PARTE, ESTÁ PROHIBIDA. ELIMINE ESTE DOCUMENTO SI LO HA RECIBIDO POR ERROR			
MECHANICAL ENGINEER / INGENIERO MECÁNICO:		ELECTRICAL ENGINEER / INGENIERO ELÉCTRICO: AECOM ÁLVARO GONZÁLEZ +34 915 487 790 Alfonso XII, 62, 5th floor Madrid, 28014, Spain	
CIVIL ENGINEER / INGENIERO CIVIL: AECOM ANTONIO GARCIA +34 915 487 790 Alfonso XII, 62, 5th floor Madrid, 28014, Spain		STRUCTURAL ENGINEER / INGENIERO DE ESTRUCTURAS: AECOM ROBERTO FERNÁNDEZ COIMM 11, 207 Alfonso XII, 62, Madrid	
ARCHITECT / ARQUITECTO:		ENGINEER OF RECORD / INGENIERO REDACTOR DEL PROYECTO: AECOM ROBERTO FERNÁNDEZ COIMM 11, 207 Alfonso XII, 62, Madrid	
PROJECT / PROYECTO:		VDG1	
TITLE / TÍTULO:		ROUTE LAYOUT - PLAN SHEET 17 / DISEÑO DE RUTA - PLANO 17	
SHEET NO / HOJAS NO:		C-10017	
FILE NO / FICHERO:		VDG1-ACM-74-XX-DR-C-10017	
PAPER SIZE / TAMAÑO HOJA:		ISO A1 ESCALA:	1:500 REV: A

PRINT IN COLOUR

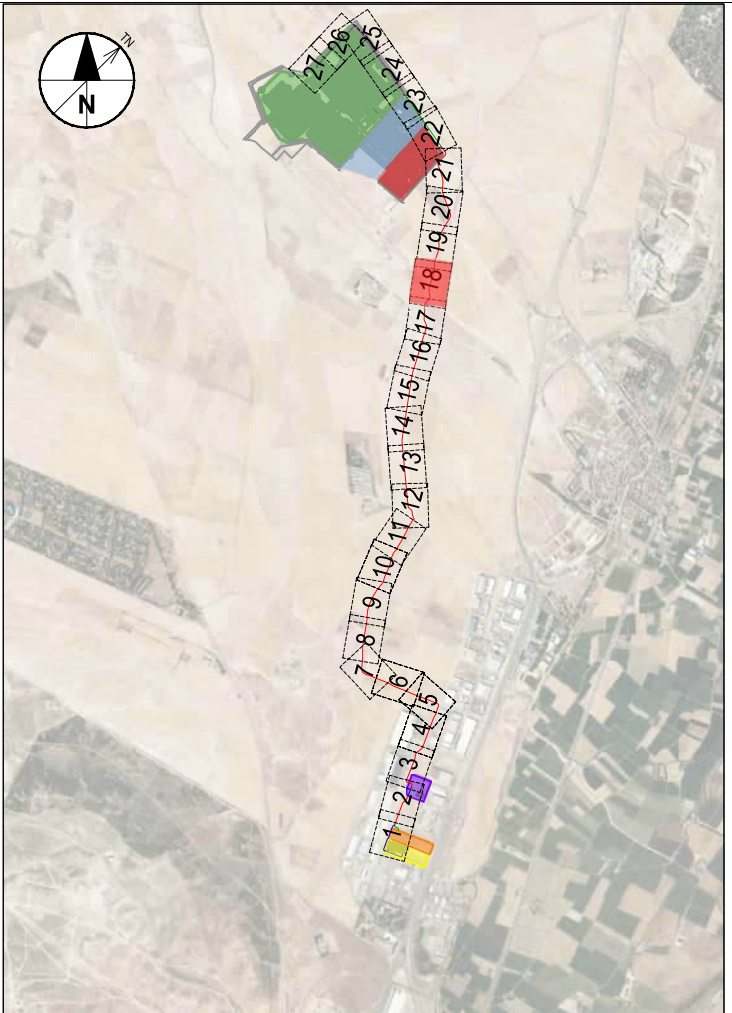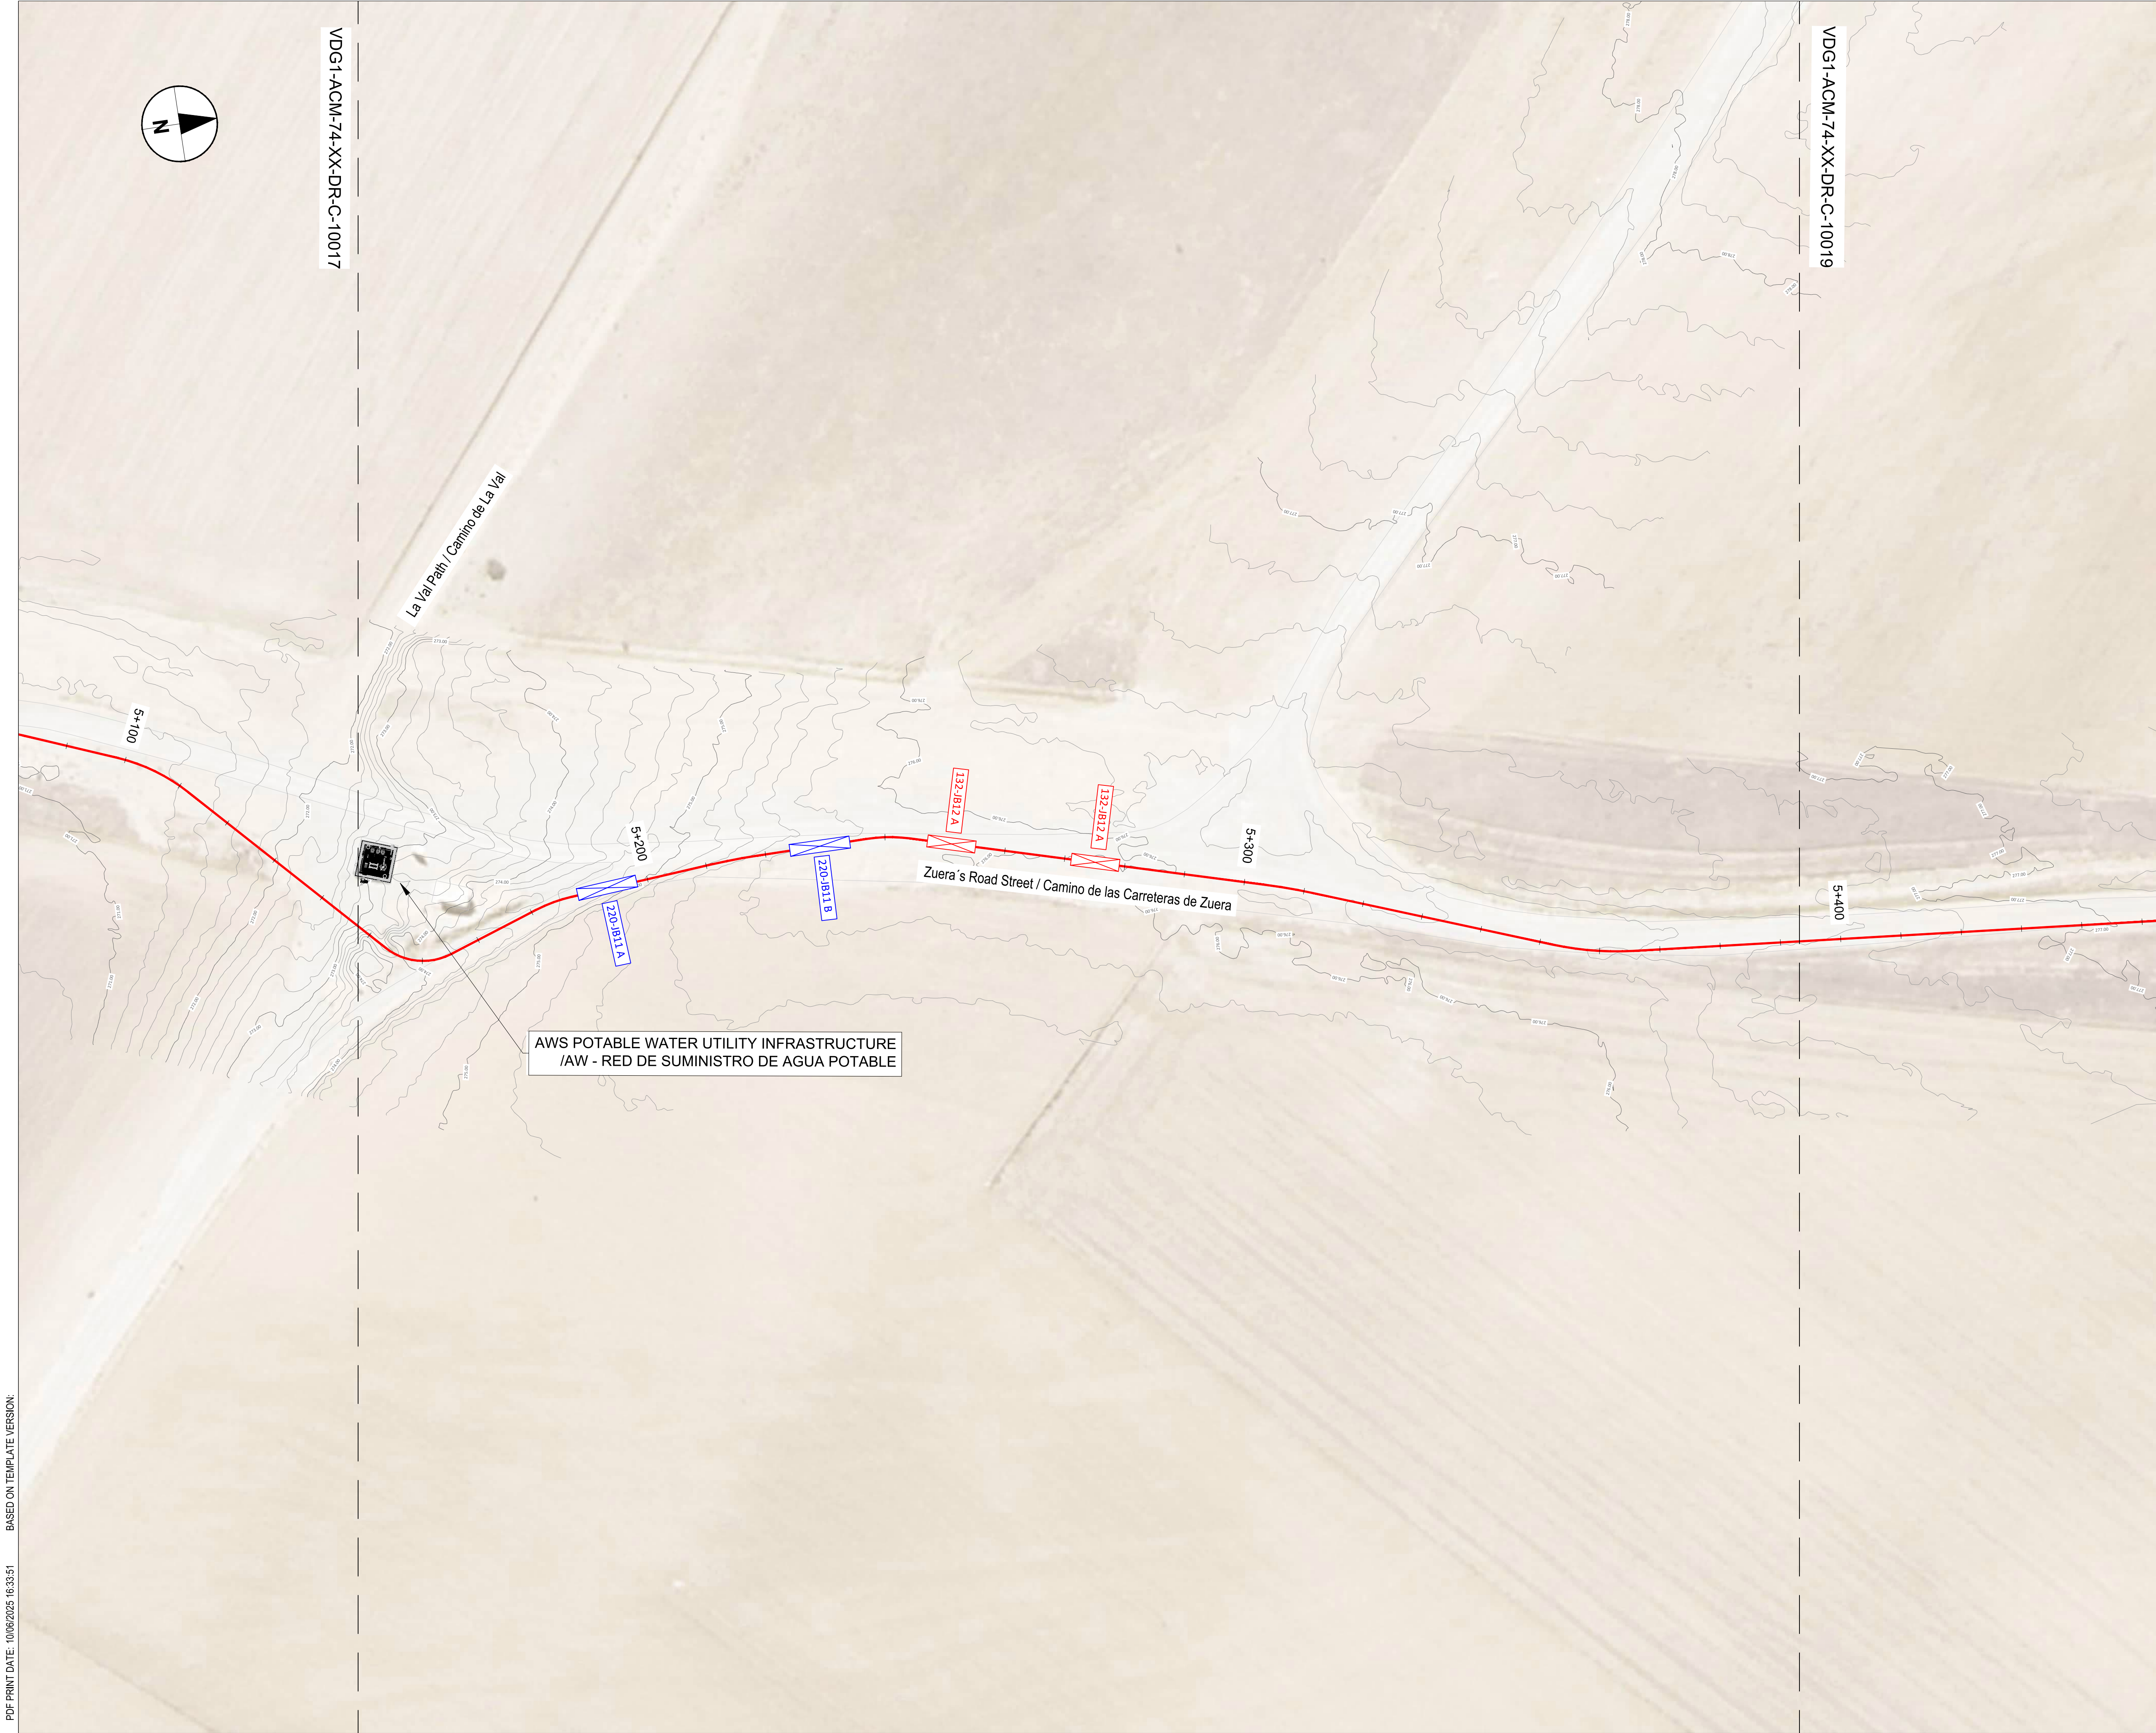

NOTES / NOTAS


KEYNOTES / NOTAS CLAVE

LEGEND / LEYENDA

PROPOSED DUCTING (SEE C-30000 SHEET FOR DETAILS)
/ CANALIZACIONES PROPUESTAS (VER HOJA C-30000 PARA DETALLES)
2x132kV+2x220kV DUCTING (DETAIL 1) / CANALIZACION 2x132kV+2x220kV (DETALLE 1)
220-JB JOINT BAYS 220-JBXX / CÁMARA DE EMPALME 220-JBXX
132-JB JOINT BAYS 132-JBXX / CÁMARA DE EMPALME 132-JBXX
XX (A/B) = NUMBER OF BAYS / NÚMERO DE CÁMARAS

REV	DATE / FECHA	DESCRIPTION / DESCRIPCION	DRN ENG CHK APP
A	07 MAR '25	PISA EJEUTIVO	JF AG EC JS
CONFIDENTIAL / CONFIDENCIAL			
ANY UNAUTHORIZED USE OR REPRODUCTION OF THIS DOCUMENT IN WHOLE OR IN PART IS PROHIBITED. DELETE THIS DOCUMENT IF YOU HAVE RECEIVED IT IN ERROR. / CUALQUIER USO O REPRODUCCIÓN AUTORIZADA DE ESTE DOCUMENTO EN SU TOTALIDAD O EN PARTE, ESTÁ PROHIBIDA. ELIMINE ESTE DOCUMENTO SI LO HA RECIBIDO POR ERROR			
MECHANICAL ENGINEER / INGENIERO MECÁNICO:		ELECTRICAL ENGINEER / INGENIERO ELÉCTRICO: AECOM ÁLVARO GONZÁLEZ +34 915 487 790 Alfonso XII, 62, 5th floor Madrid, 28014, Spain	
CIVIL ENGINEER / INGENIERO CIVIL: AECOM ANTONIO GARCIA +34 915 487 790 Alfonso XII, 62, 5th floor Madrid, 28014, Spain		STRUCTURAL ENGINEER / INGENIERO DE ESTRUCTURAS: ENGINEER OF RECORD / INGENIERO REDACTOR DEL PROYECTO: AECOM ROBERTO FERNÁNDEZ COIMM 11.207 Alfonso XII, 62, Madrid	
PROJECT / PROYECTO:		VDG1	
TITLE / TÍTULO:		ROUTE LAYOUT - PLAN SHEET 18 / DISEÑO DE RUTA - PLANO 18	
SHEET NO / HOJAS NO:		C-10018	
FILE NO / FICHERO:		VDG1-ACM-74-XX-DR-C-10018	
PAPER SIZE / TAMAÑO HOJA:		ISO A1	SCALE / ESCALA: 1:500
			REV: A

PRINT IN COLOUR

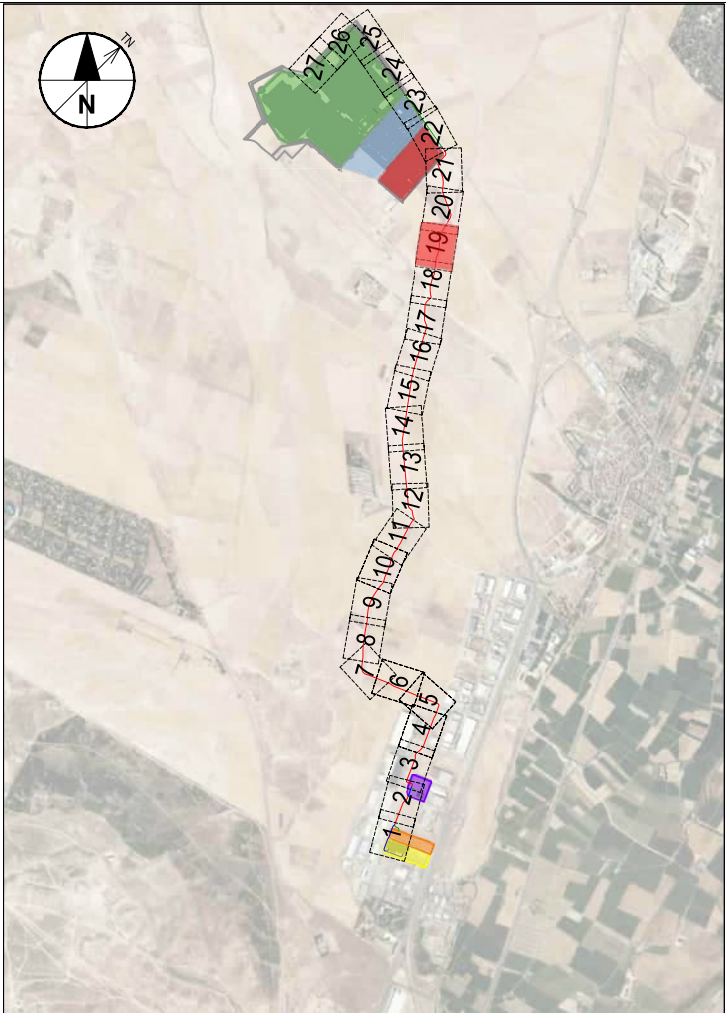

NOTES / NOTAS

KEYNOTES / NOTAS CLAVE

LEGEND / LEYENDA

PROPOSED DUCTING (SEE C-30000 SHEET FOR DETAILS)
/ CANALIZACIONES PROPUESTAS (VER HOJA C-30000 PARA DETALLES)

2x132kV+2x220kV DUCTING (DETAIL 1) /CANALIZACION2x132kV+2x220kV(DETALLE 1)

220-JB JOINT BAYS 220-JBXX / CÁMARA DE EMPALME 220-JBXX

132-JB JOINT BAYS 132-JBXX / CÁMARA DE EMPALME 132-JBXX

XX (A/B) = NUMBER OF BAYS / NÚMERO DE CÁMARAS

REV	DATE / FECHA	DESCRIPTION / DESCRIPCION	DRN ENG CHK APP
A	07 MAR '25	PIGA EJECUTIVO	JF AG BC JS

CONFIDENTIAL / CONFIDENCIAL
ANY UNAUTHORIZED USE OR REPRODUCTION OF THIS DOCUMENT IN WHOLE OR IN PART IS PROHIBITED. DELETE THIS DOCUMENT IF YOU HAVE RECEIVED IT IN ERROR. / CUALQUIER USO O REPRODUCCIÓN NO AUTORIZADA DE ESTE DOCUMENTO EN SU TOTALIDAD O EN PARTE, ESTÁ PROHIBIDA. ELIMINE ESTE DOCUMENTO SI LO HA RECIBIDO POR ERROR

MECHANICAL ENGINEER / INGENIERO MECÁNICO:	ELECTRICAL ENGINEER / INGENIERO ELECTRICO: AECOM ÁLVARO GONZÁLEZ +34 915 487 790 Alfonso XII, 62, 5th floor Madrid, 28014, Spain
CIVIL ENGINEER / INGENIERO CIVIL: AECOM ANTONIO GARCIA +34 915 487 790 Alfonso XII, 62, 5th floor Madrid, 28014, Spain	STRUCTURAL ENGINEER / INGENIERO DE ESTRUCTURAS:
ARCHITECT / ARQUITECTO:	ENGINEER OF RECORD / INGENIERO REDACTOR DEL PROYECTO: AECOM ROBERTO FERNÁNDEZ COIMM 11.207 Alfonso XII, 62, Madrid

PROJECT / PROYECTO: VDG1

TITLE / TÍTULO:
ROUTE LAYOUT - PLAN SHEET 19
/ DISEÑO DE RUTA - PLANO 19


SHEET NO /
HOJAS NO: C-10019

FILE NO / FICHERO: VDG1-ACM-74-XX-DR-C-10019
PAPER SIZE / TAMAÑO HOJA: ISO A1
SCALE / ESCALA: 1:500
REV: A

PRINT IN COLOUR

VDG1-ACM-74-XX-DR-C-10020

VDG1-ACM-74-XX-DR-C-10018

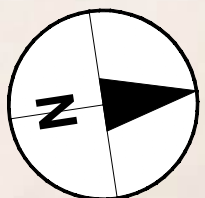




VDG1-ACM-74-XX-DR-C-10019

La Venta del Coscón Path /
Camino de La Venta del Coscón

VDG1-ACM-74-XX-DR-C-10021

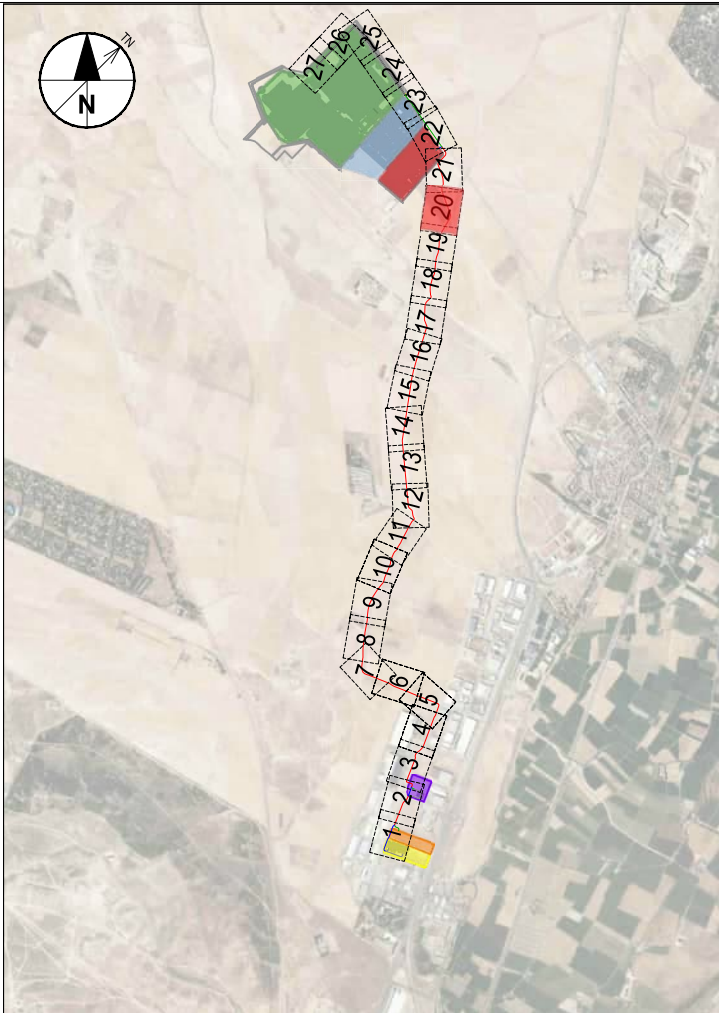

NOTES / NOTAS



KEYNOTES / NOTAS CLAVE

LEGEND / LEYENDA

PROPOSED DUCTING (SEE C-30000 SHEET FOR DETAILS)
/ CANALIZACIONES PROPUESTAS (VER HOJA C-30000 PARA DETALLES)
2x132kV+2x220kV DUCTING (DETAIL 1) / CANALIZACIÓN 2x132kV+2x220kV (DETALLE 1)
220-JB JOINT BAYS 220-JBXX / CÁMARA DE EMPALME 220-JBXX
132-JB JOINT BAYS 132-JBXX / CÁMARA DE EMPALME 132-JBXX
XX (A/B) = NUMBER OF BAYS / NÚMERO DE CÁMARAS

REV	DATE / FECHA	DESCRIPTION / DESCRIPCION	DRN ENG CHK APP
A	07 MAR '25	PIGA EJECUTIVO	JF AG JS
CONFIDENTIAL / CONFIDENCIAL			
ANY UNAUTHORIZED USE OR REPRODUCTION OF THIS DOCUMENT IN WHOLE OR IN PART IS PROHIBITED. DELETE THIS DOCUMENT IF YOU HAVE RECEIVED IT IN ERROR. / CUALQUIER USO O REPRODUCCIÓN NO AUTORIZADA DE ESTE DOCUMENTO EN SU TOTALIDAD O EN PARTE, ESTÁ PROHIBIDA. ELIMINE ESTE DOCUMENTO SI LO HA RECIBIDO POR ERROR			
MECHANICAL ENGINEER / INGENIERO MECÁNICO:		ELECTRICAL ENGINEER / INGENIERO ELÉCTRICO: AECOM ÁLVARO GONZÁLEZ +34 915 487 790 Alfonso XII, 62, 5th floor Madrid, 28014, Spain	
CIVIL ENGINEER / INGENIERO CIVIL: AECOM ANTONIO GARCIA +34 915 487 790 Alfonso XII, 62, 5th floor Madrid, 28014, Spain		STRUCTURAL ENGINEER / INGENIERO DE ESTRUCTURAS:	
ARCHITECT / ARQUITECTO:		ENGINEER OF RECORD / INGENIERO REDACTOR DEL PROYECTO: AECOM ROBERTO FERNÁNDEZ COIMM 11.207 Alfonso XII, 62, Madrid	
PROJECT / PROYECTO:		VDG1	
TITLE / TÍTULO:		ROUTE LAYOUT - PLAN SHEET 20 / DISEÑO DE RUTA - PLANO 20	
SHEET NO / HOJAS NO:		C-10020	
FILE NO / FICHERO:		VDG1-ACM-74-XX-DR-C-10020	
PAPER SIZE / TAMAÑO HOJA:		ISO A1	SCALE / ESCALA: 1:500
			REV: A

PRINT IN COLOUR

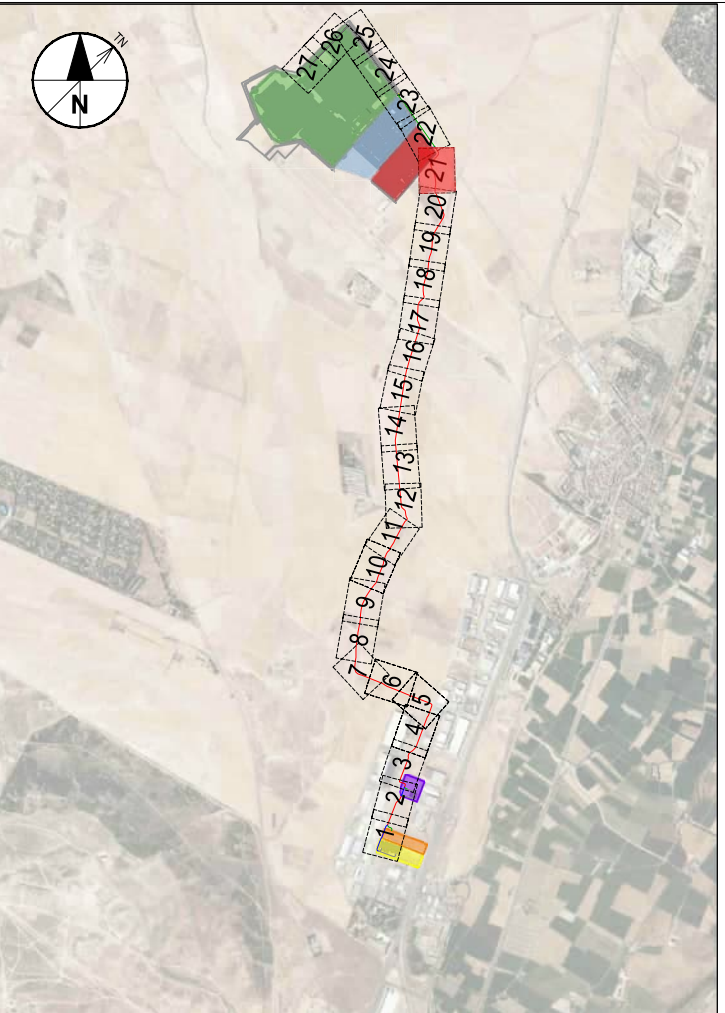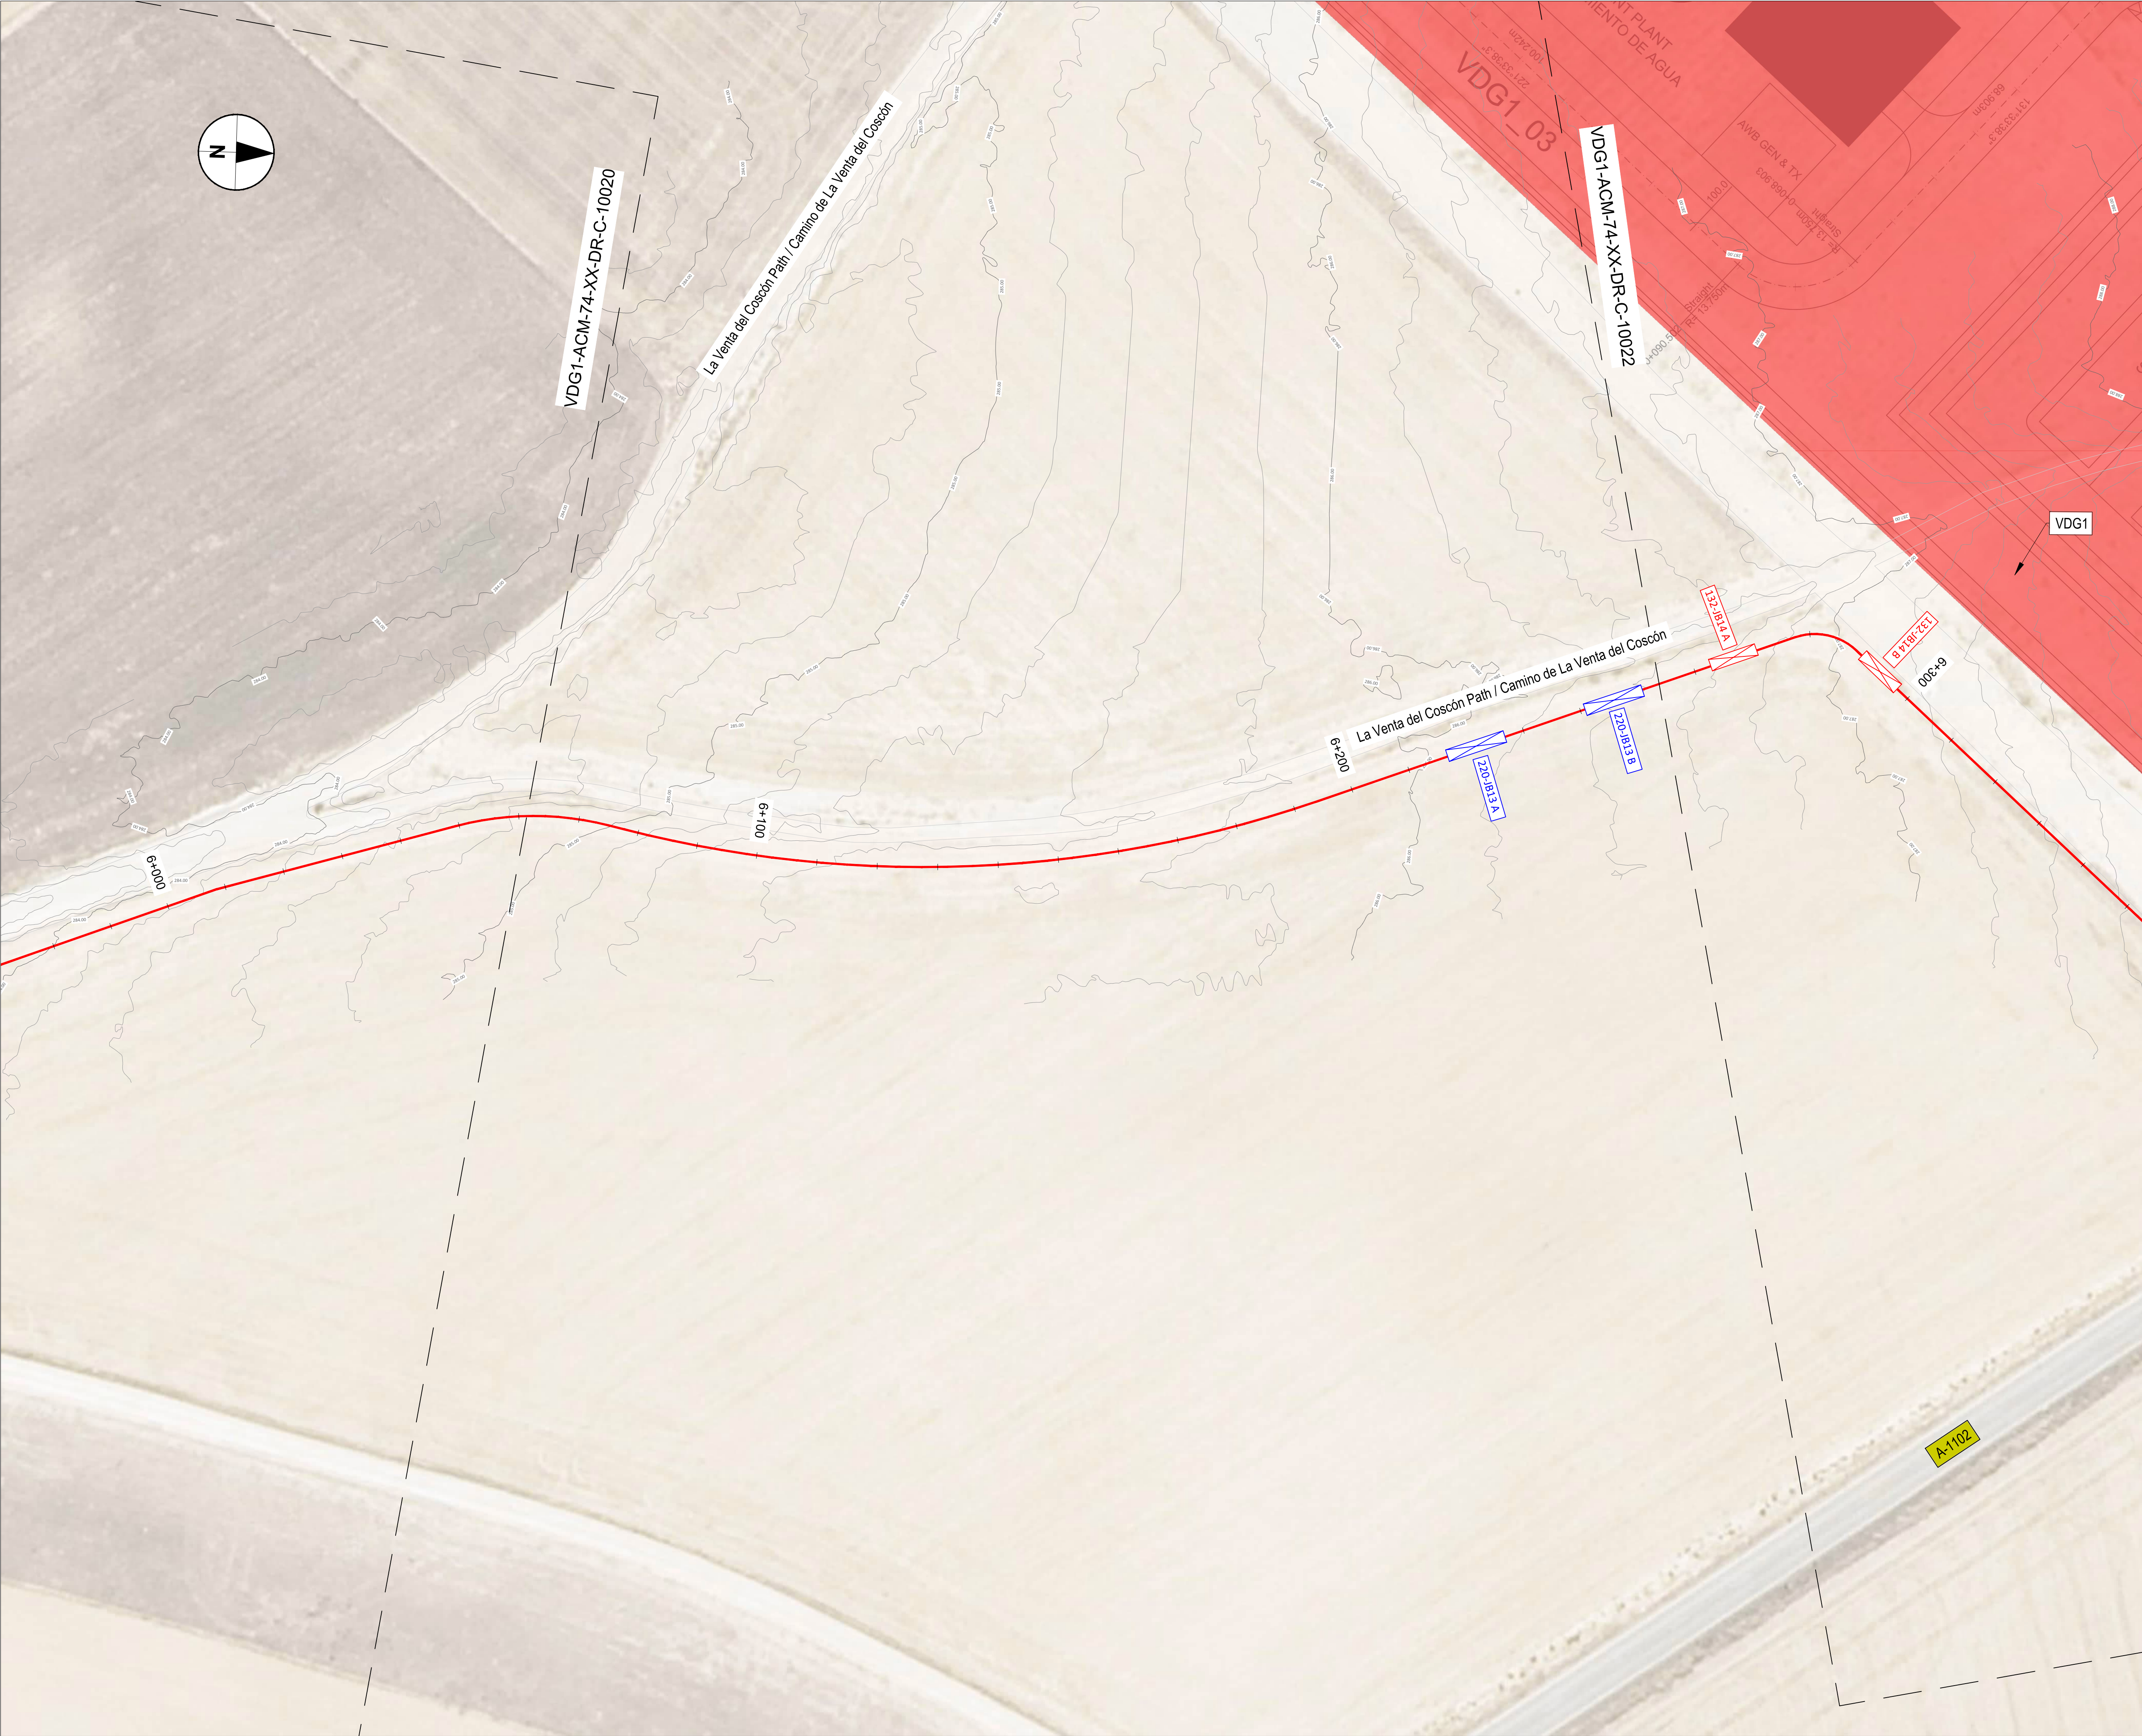

NOTES / NOTAS

KEYNOTES / NOTAS CLAVE

LEGEND / LEYENDA

- VDG1 DATA CENTER SITE LOCATION / LOCALIZACIÓN DEL DATA CENTER VDG1
- PROPOSED DUCTING (SEE C-30000 SHEET FOR DETAILS.)
/ CANALIZACIONES PROPUESTAS (VER HOJA C-30000 PARA DETALLES)
- 2x132kV+2x220kV DUCTING (DETAIL 1) / CANALIZACIÓN 2x132kV+2x220kV (DETALLE 1)
- 220-JB JOINT BAYS 220-JBXX / CÁMARA DE EMPALME 220-JBXX
- 132-JB JOINT BAYS 132-JBXX / CÁMARA DE EMPALME 132-JBXX
- XX (A/B) = NUMBER OF BAYS / NÚMERO DE CÁMARAS

REV	DATE / FECHA	DESCRIPTION / DESCRIPCION	DRN ENG CHK APP
A	07 MAR '25	PIGA EJECUTIVO	JF AG JS

CONFIDENTIAL / CONFIDENCIAL

ANY UNAUTHORIZED USE OR REPRODUCTION OF THIS DOCUMENT IN WHOLE OR IN PART IS PROHIBITED. DELETE THIS DOCUMENT IF YOU HAVE RECEIVED IT IN ERROR. / CUALQUIER USO O REPRODUCCIÓN NO AUTORIZADA DE ESTE DOCUMENTO EN SU TOTALIDAD O EN PARTE, ESTÁ PROHIBIDA. ELIMINE ESTE DOCUMENTO SI LO HA RECIBIDO POR ERROR.

MECHANICAL ENGINEER / INGENIERO MECÁNICO:	ELECTRICAL ENGINEER / INGENIERO ELÉCTRICO: AECOM ÁLVARO GONZÁLEZ +34 915 487 790 Alfonso XII, 62, 5th floor Madrid, 28014, Spain
CIVIL ENGINEER / INGENIERO CIVIL: AECOM ANTONIO GARCIA +34 915 487 790 Alfonso XII, 62, 5th floor Madrid, 28014, Spain	STRUCTURAL ENGINEER / INGENIERO DE ESTRUCTURAS: STRUCTURAL ENGINEER / INGENIERO DE ESTRUCTURAS: COIMM 11.207 Alfonso XII, 62, Madrid
ARCHITECT / ARQUITECTO:	ENGINEER OF RECORD / INGENIERO REDACTOR DEL PROYECTO: AECOM ROBERTO FERNÁNDEZ COIMM 11.207 Alfonso XII, 62, Madrid

PROJECT / PROYECTO: VDG1

TITLE / TÍTULO: ROUTE LAYOUT - PLAN SHEET 21 / DISEÑO DE RUTA - PLANO 21



SHEET NO / HOJAS NO: C-10021

FILE NO / FICHERO: VDG1-ACM-74-XX-DR-C-10021

PAPER SIZE / TAMAÑO HOJA: ISO A1

SCALE / ESCALA: 1:500

REV: A

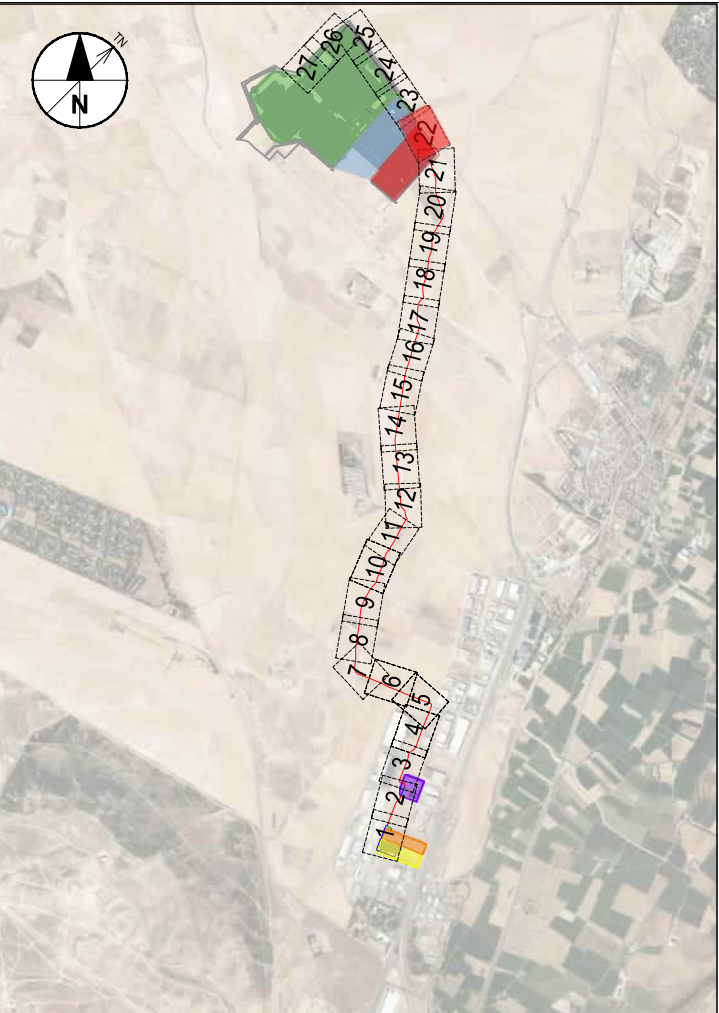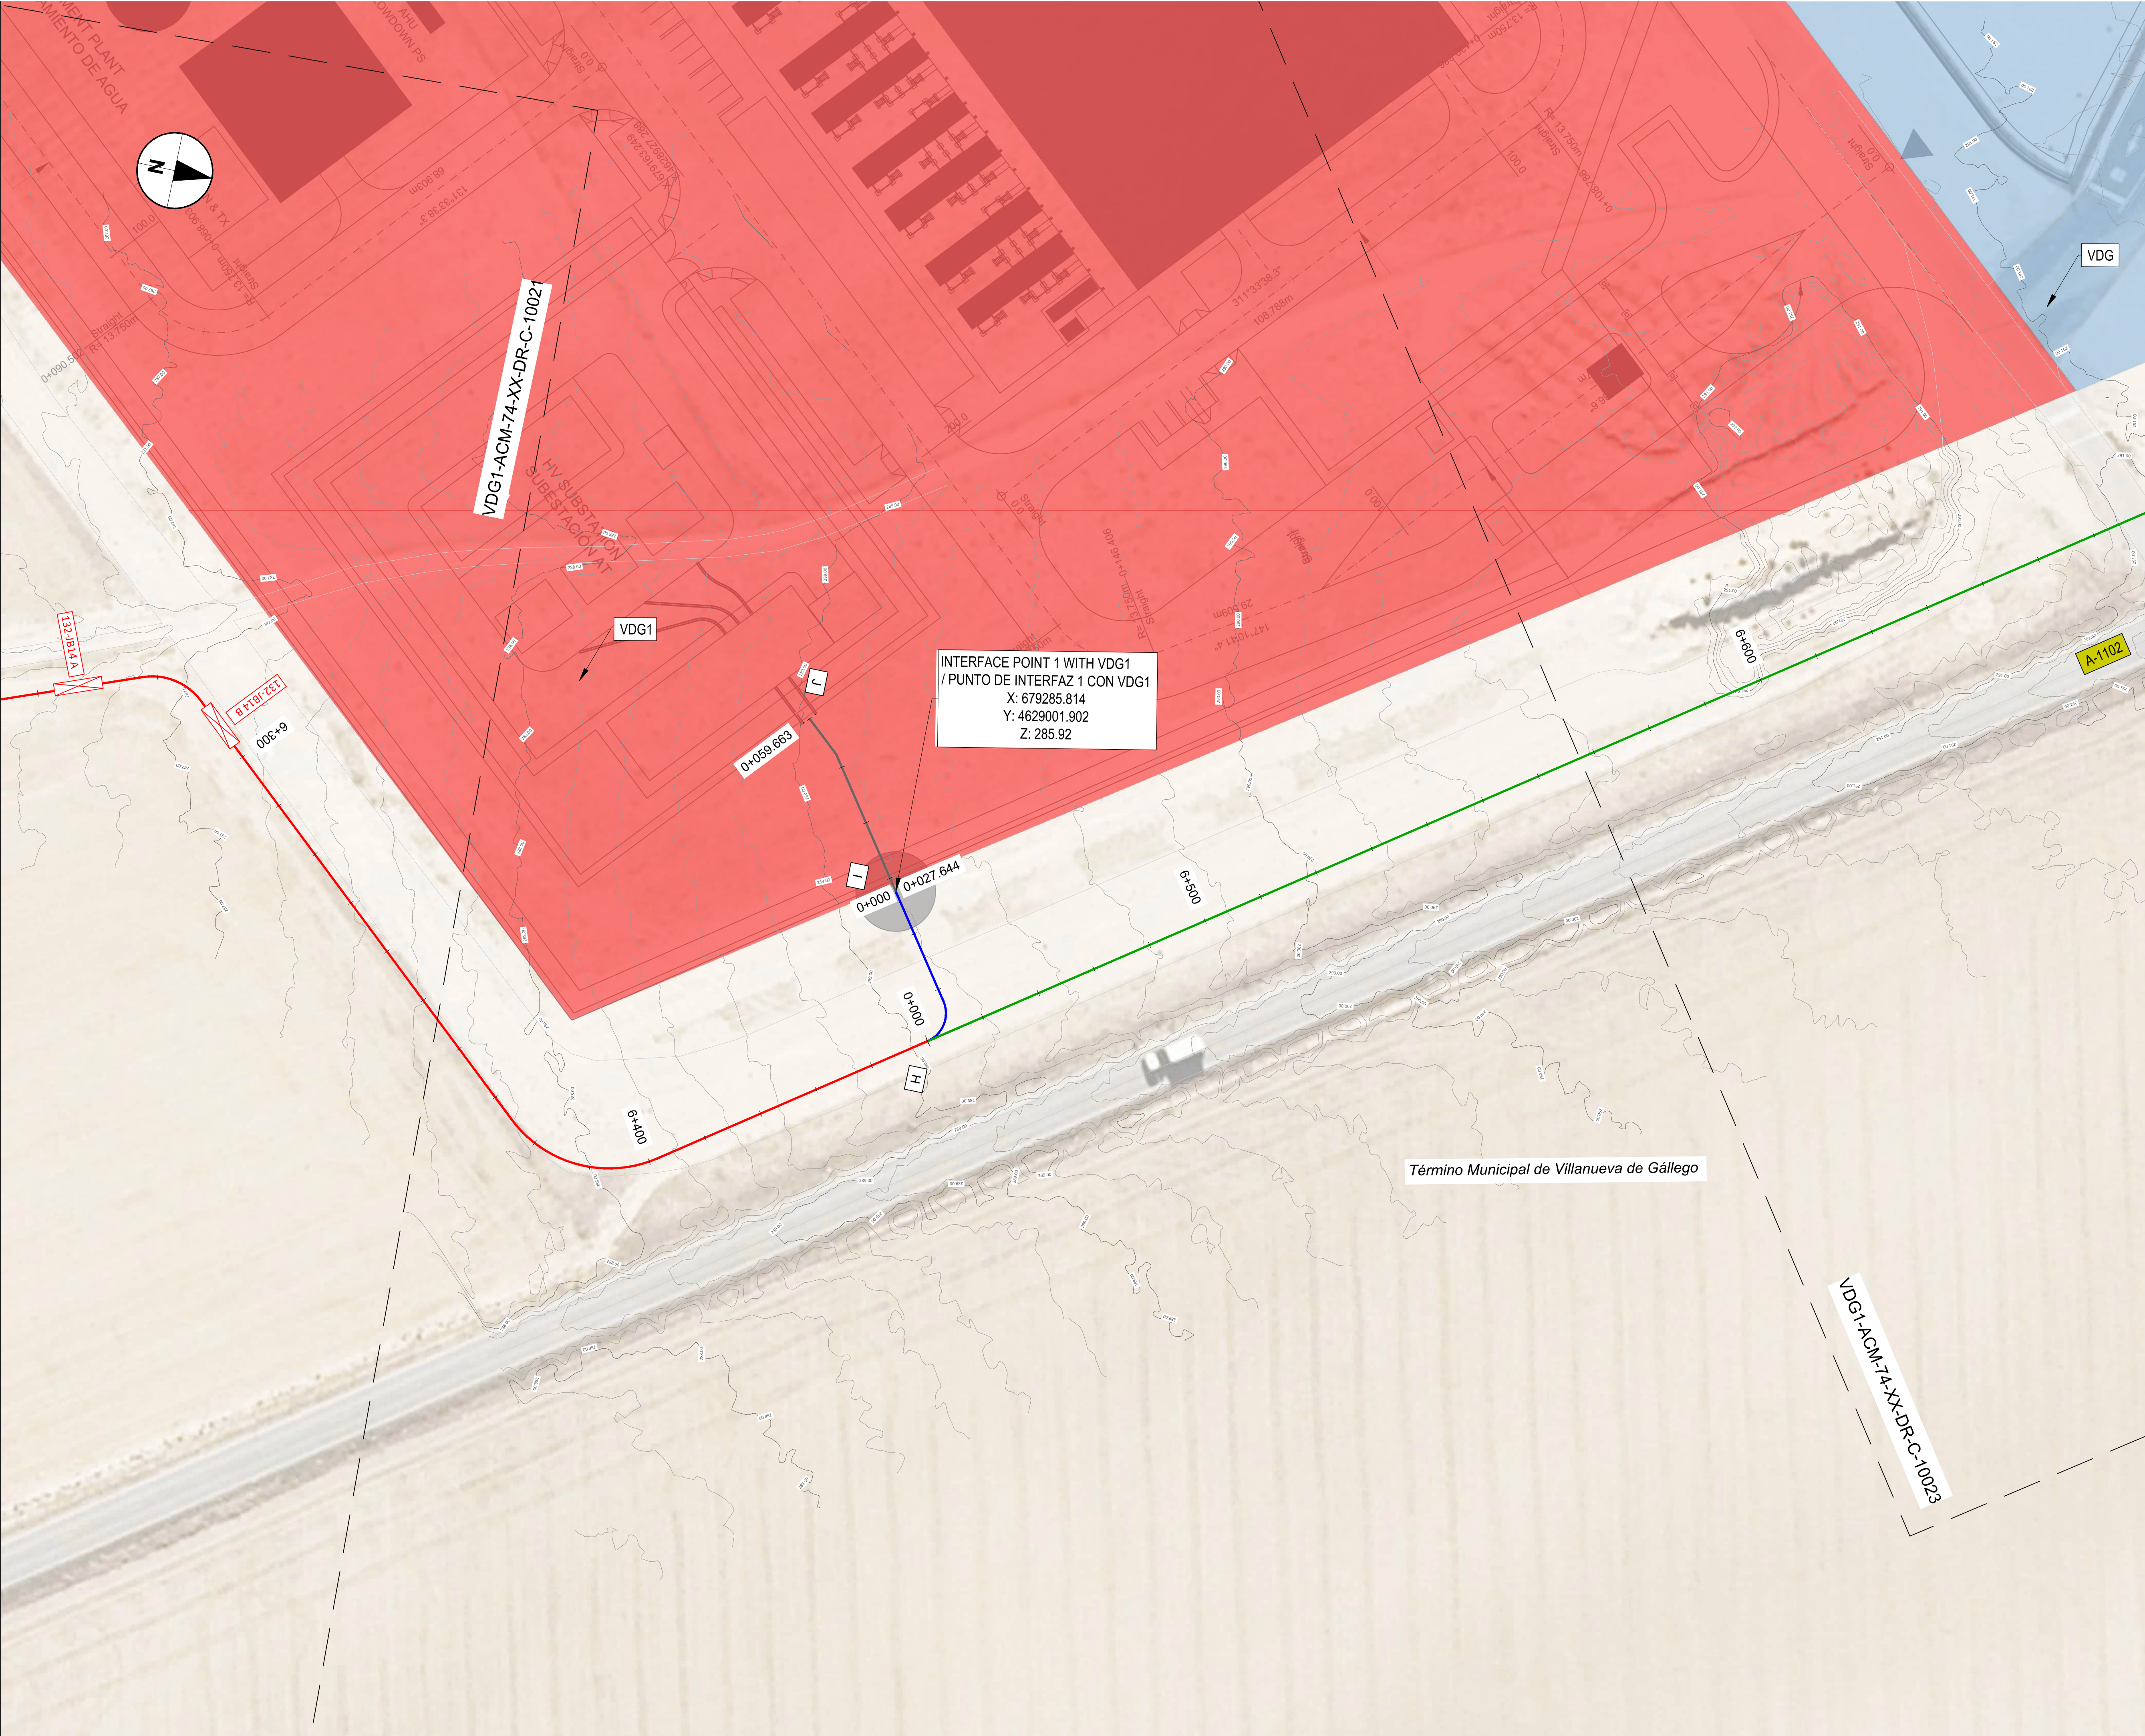

NOTES / NOTAS


KEYNOTES / NOTAS CLAVE

LEGEND / LEYENDA

- VDG1 DATA CENTER SITE LOCATION / LOCALIZACIÓN DEL DATA CENTER VDG1
- VDG DATA CENTER SITE LOCATION / LOCALIZACIÓN DEL DATA CENTER VDG
- PROPOSED DUCTING (SEE C-30000 SHEET FOR DETAILS) / CANALIZACIONES PROPUESTAS (VER HOJA C-30000 PARA DETALLES)
- 2x132kV+2x220kV DUCTING (DETAIL 1) / CANALIZACIÓN 2x132kV+2x220kV (DETALLE 1)
- 2x132kV DUCTING (DETAIL 3) / CANALIZACIÓN 2x132kV (DETALLE 3)
- 2x220kV DUCTING (DETAIL 4) / CANALIZACIÓN 2x220kV (DETALLE 4)
- (2x132kV) OUT OF SCOPE / FUERA DEL ALCANCE (2x132kV)
- 220-JB JOINT BAYS 220-JBXX / CÁMARA DE EMPALME 220-JBXX
- XX (AB) = NUMBER OF BAYS / NÚMERO DE CÁMARAS


REV	DATE / FECHA	DESCRIPTION / DESCRIPCION	DRN ENG CHK APP
A	07 MAR '25	PIGA EJECUTIVO	JF AG JS
CONFIDENTIAL / CONFIDENCIAL			
ANY UNAUTHORIZED USE OR REPRODUCTION OF THIS DOCUMENT IN WHOLE OR IN PART IS PROHIBITED. DELETE THIS DOCUMENT IF YOU HAVE RECEIVED IT IN ERROR. CUALQUIER USO O REPRODUCCIÓN NO AUTORIZADA DE ESTE DOCUMENTO EN SU TOTALIDAD O EN PARTE, ESTÁ PROHIBIDA. ELIMINE ESTE DOCUMENTO SI LO HA RECIBIDO POR ERROR.			
MECHANICAL ENGINEER / INGENIERO MECÁNICO:		ELECTRICAL ENGINEER / INGENIERO ELÉCTRICO: AECOM ÁLVARO GONZÁLEZ +34 915 487 790 Alfonso XII, 62, 5th floor Madrid, 28014, Spain	
CIVIL ENGINEER / INGENIERO CIVIL: AECOM ANTONIO GARCIA +34 915 487 790 Alfonso XII, 62, 5th floor Madrid, 28014, Spain		STRUCTURAL ENGINEER / INGENIERO DE ESTRUCTURAS: AECOM ROBERTO FERNÁNDEZ COIMM 11.207 Alfonso XII, 62, Madrid	
ARCHITECT / ARQUITECTO:		ENGINEER OF RECORD / INGENIERO REDACTOR DEL PROYECTO: AECOM ROBERTO FERNÁNDEZ COIMM 11.207 Alfonso XII, 62, Madrid	
PROJECT / PROYECTO:		VDG1	
TITLE / TÍTULO:		ROUTE LAYOUT - PLAN SHEET 22 / DISEÑO DE RUTA - PLANO 22	
SHEET NO / HOJAS NO:		C-10022	
FILE NO / FICHERO:		VDG1-ACM-74-XX-DR-C-10022	
PAPER SIZE / TAMAÑO HOJA:		ISO A1	SCALE / ESCALA: 1:500
			REV: A

PRINT IN COLOUR

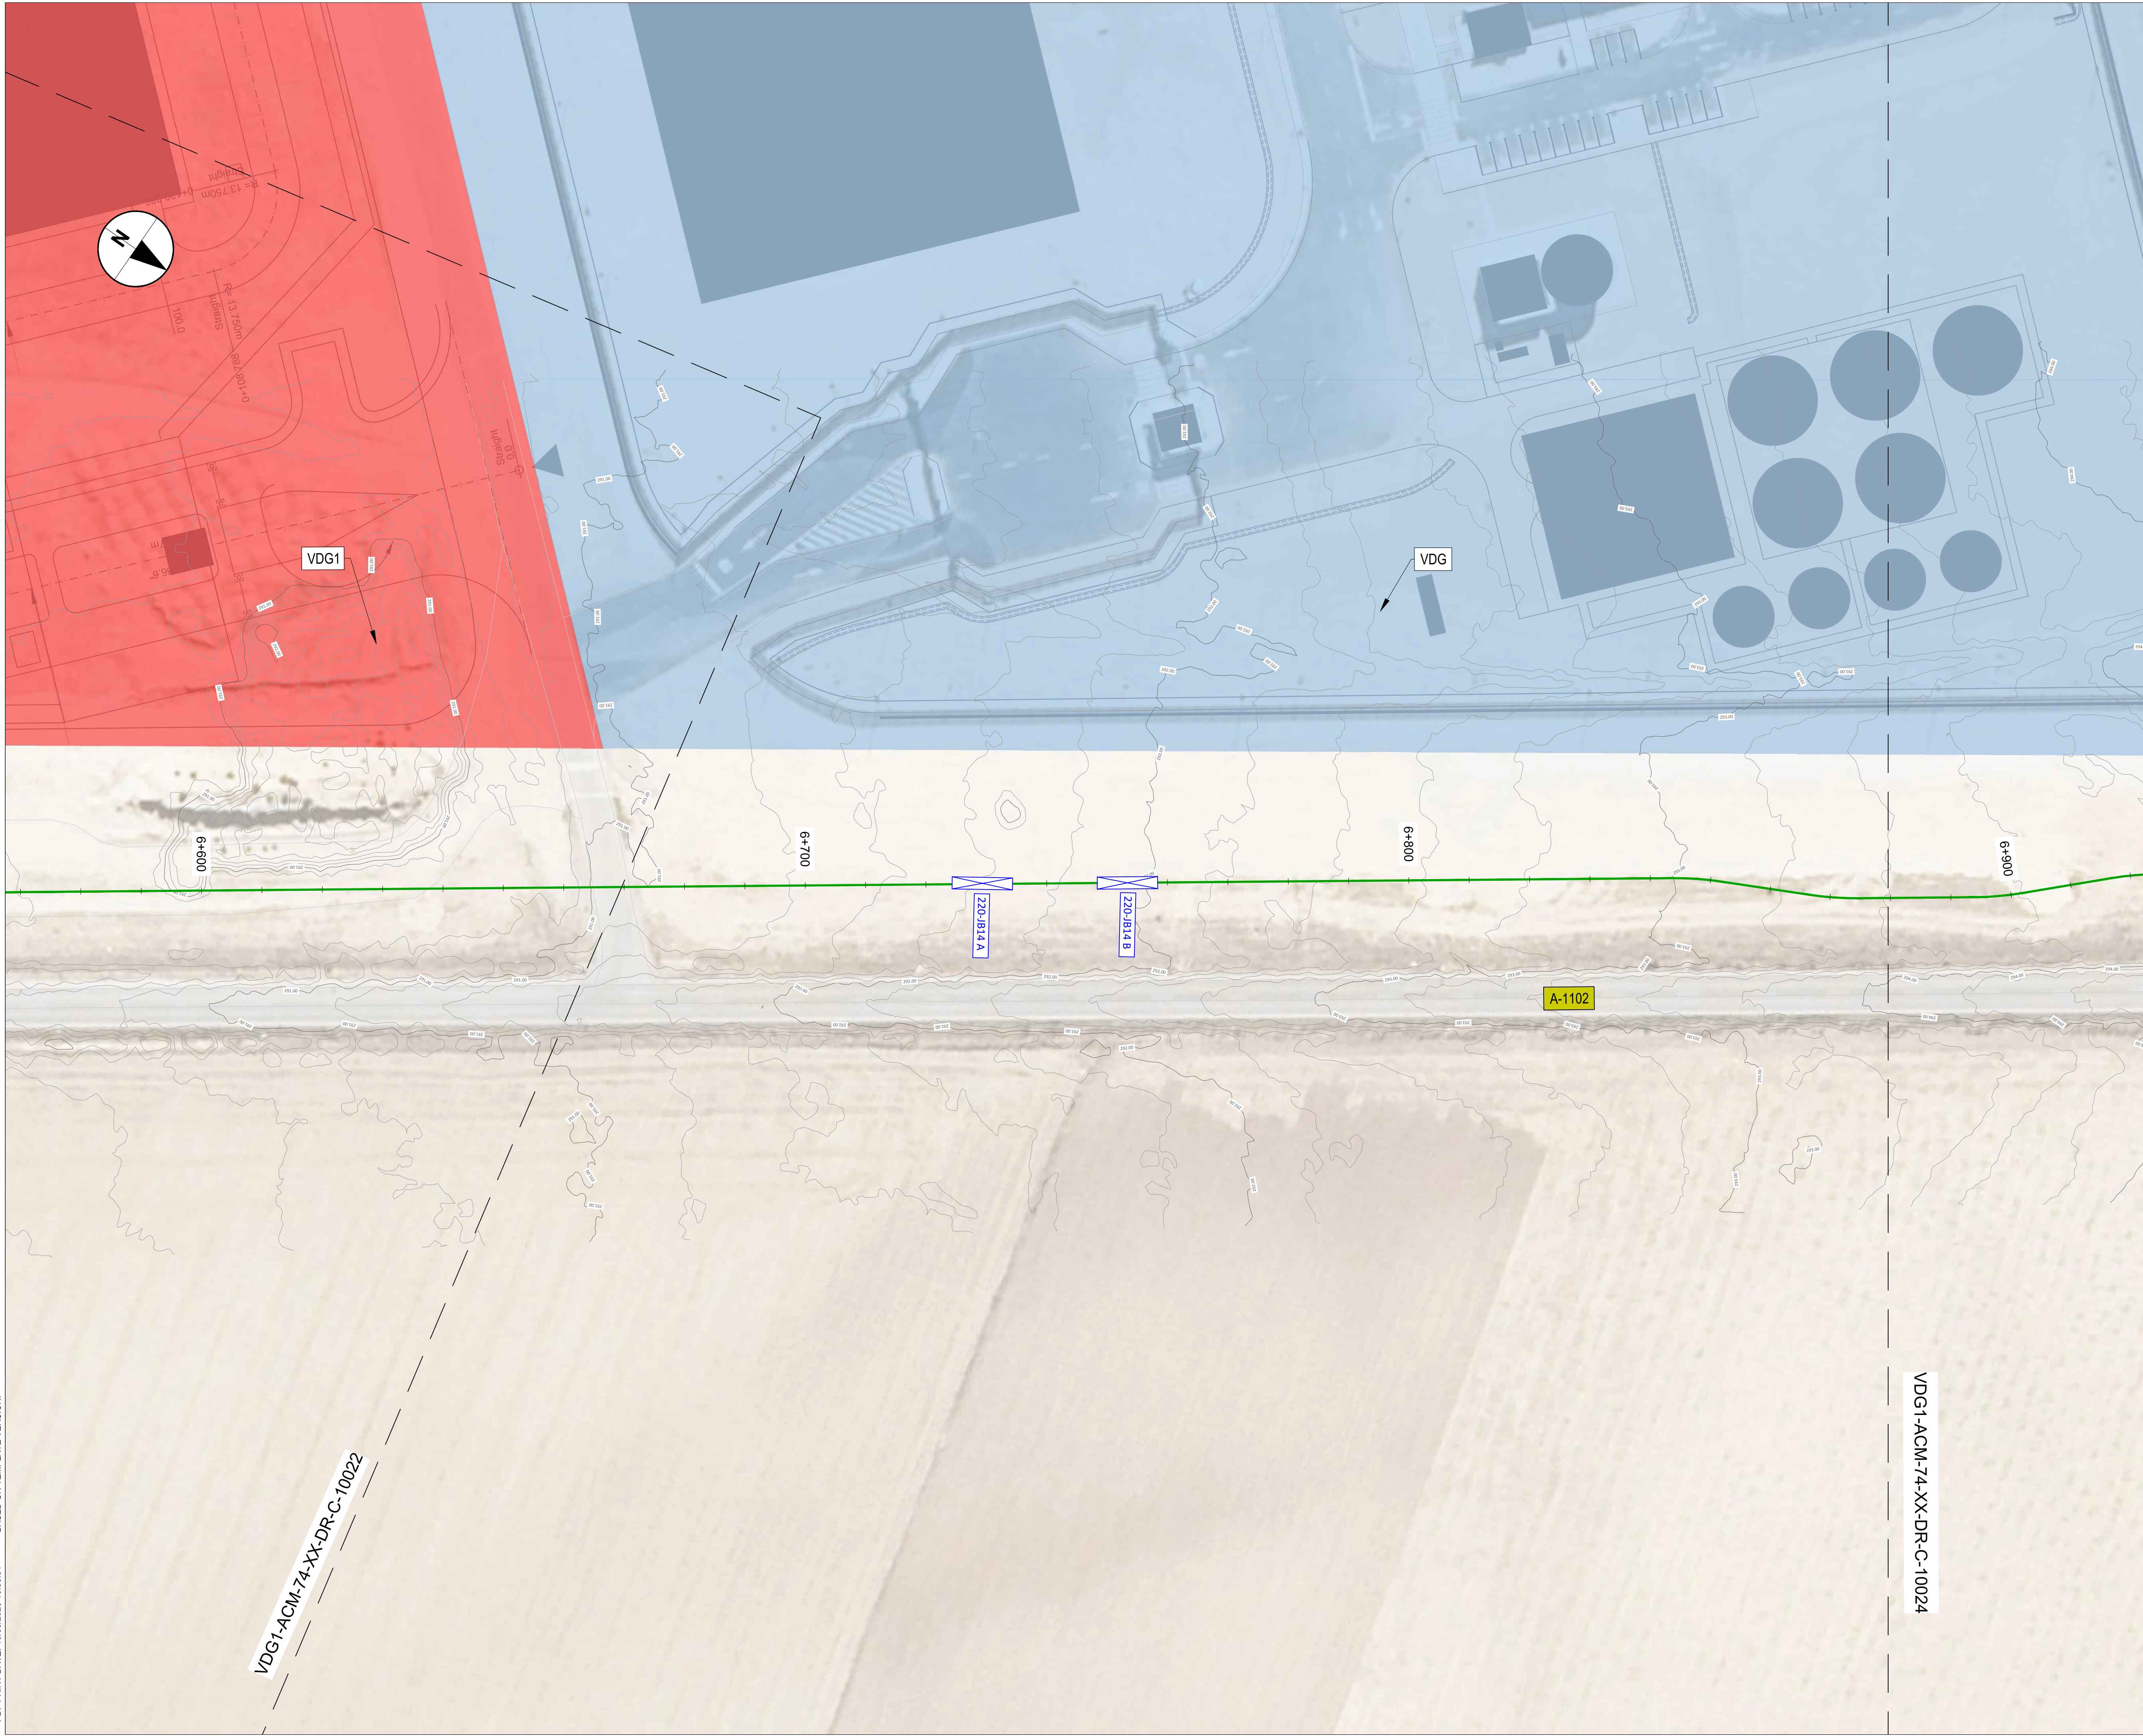

VDG1-ACM-74-XX-DR-C-10022

VDG1-ACM-74-XX-DR-C-10024

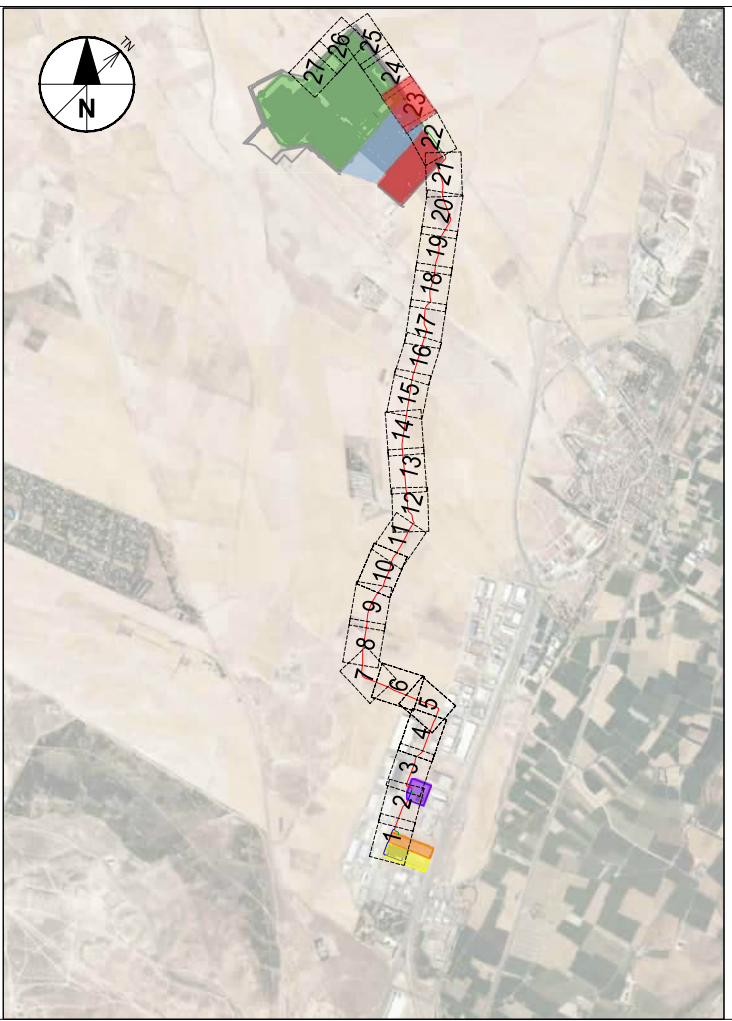



NOTES / NOTAS

KEYNOTES / NOTAS CLAVE

LEGEND / LEYENDA

- VDG1 DATA CENTER SITE LOCATION / LOCALIZACIÓN DEL DATA CENTER VDG1
- VDG DATA CENTER SITE LOCATION / LOCALIZACIÓN DEL DATA CENTER VDG
- PROPOSED DUCTING (SEE C-30000 SHEET FOR DETAILS) / CANALIZACIONES PROPUESTAS (VER HOJA C-30000 PARA DETALLES)
- 2x220kV DUCTING (DETAIL 4) / CANALIZACIÓN 2x220kV (DETALLE 4)
- 220-JB JOINT BAYS 220-JBXX / CÁMARA DE EMPALME 220-JBXX
- XX (A/B) = NUMBER OF BAYS / NÚMERO DE CÁMARAS

REV	DATE / FECHA	DESCRIPTION / DESCRIPCION	DRN ENG CHK APP
A	07 MAR 25	PIGA EJECUTIVO	JP AG BC JS
CONFIDENTIAL / CONFIDENCIAL			
ANY UNAUTHORIZED USE OR REPRODUCTION OF THIS DOCUMENT IN WHOLE OR IN PART IS PROHIBITED. DELETE THIS DOCUMENT IF YOU HAVE RECEIVED IT IN ERROR. CUALQUIER USO O REPRODUCCIÓN AUTORIZADA DE ESTE DOCUMENTO EN SU TOTALIDAD O EN PARTE, ESTÁ PROHIBIDA. ELIMINE ESTE DOCUMENTO SI LO HA RECIBIDO POR ERROR.			
MECHANICAL ENGINEER / INGENIERO MECÁNICO:		ELECTRICAL ENGINEER / INGENIERO ELÉCTRICO: AECOM ÁLVARO GONZÁLEZ +34 915 487 790 Alfonso XII, 62, 5th floor Madrid, 28014, Spain	
CIVIL ENGINEER / INGENIERO CIVIL: AECOM ANTONIO GARCIA +34 915 487 790 Alfonso XII, 62, 5th floor Madrid, 28014, Spain		STRUCTURAL ENGINEER / INGENIERO DE ESTRUCTURAS: COIMM 11.207 Alfonso XII, 62, Madrid	
ARCHITECT / ARQUITECTO:		ENGINEER OF RECORD / INGENIERO REDACTOR DEL PROYECTO: AECOM ROBERTO FERNÁNDEZ COIMM 11.207 Alfonso XII, 62, Madrid	
PROJECT / PROYECTO:		VDG1	
TITLE / TÍTULO:		ROUTE LAYOUT - PLAN SHEET 23 / DISEÑO DE RUTA - PLANO 23	
SHEET NO / HOJAS NO:		C-10023	
FILE NO / FICHERO:		VDG1-ACM-74-XX-DR-C-10023	
PAPER SIZE / TAMAÑO HOJA:		ISO A1	SCALE / ESCALA: 1:500
			REV: A

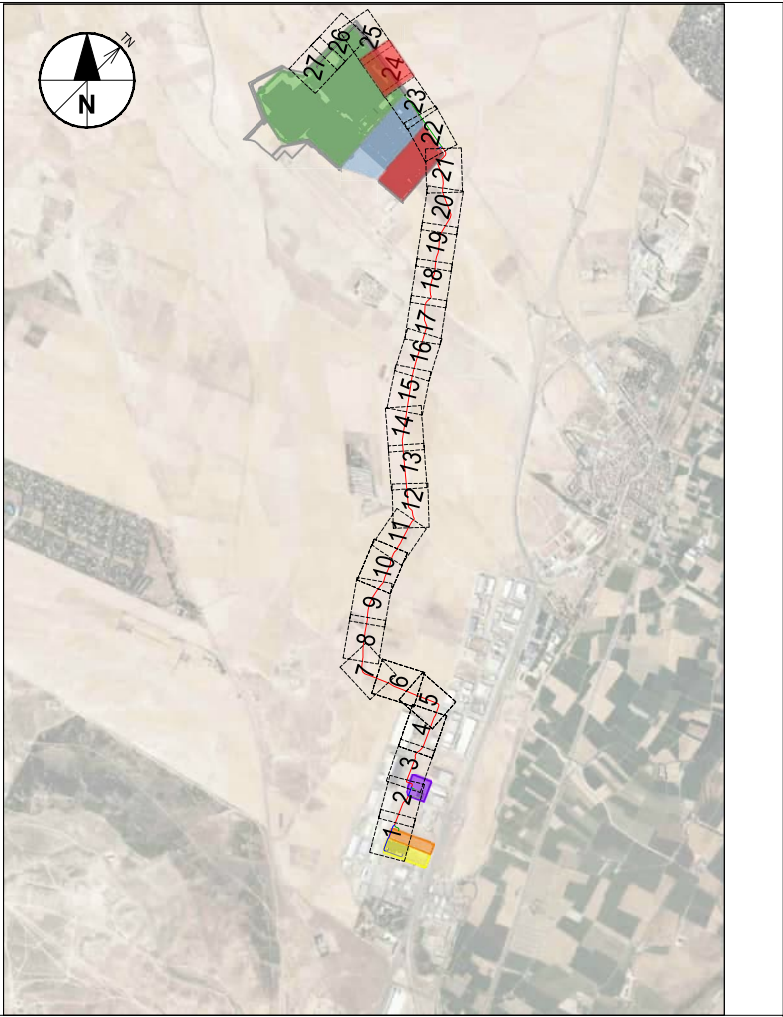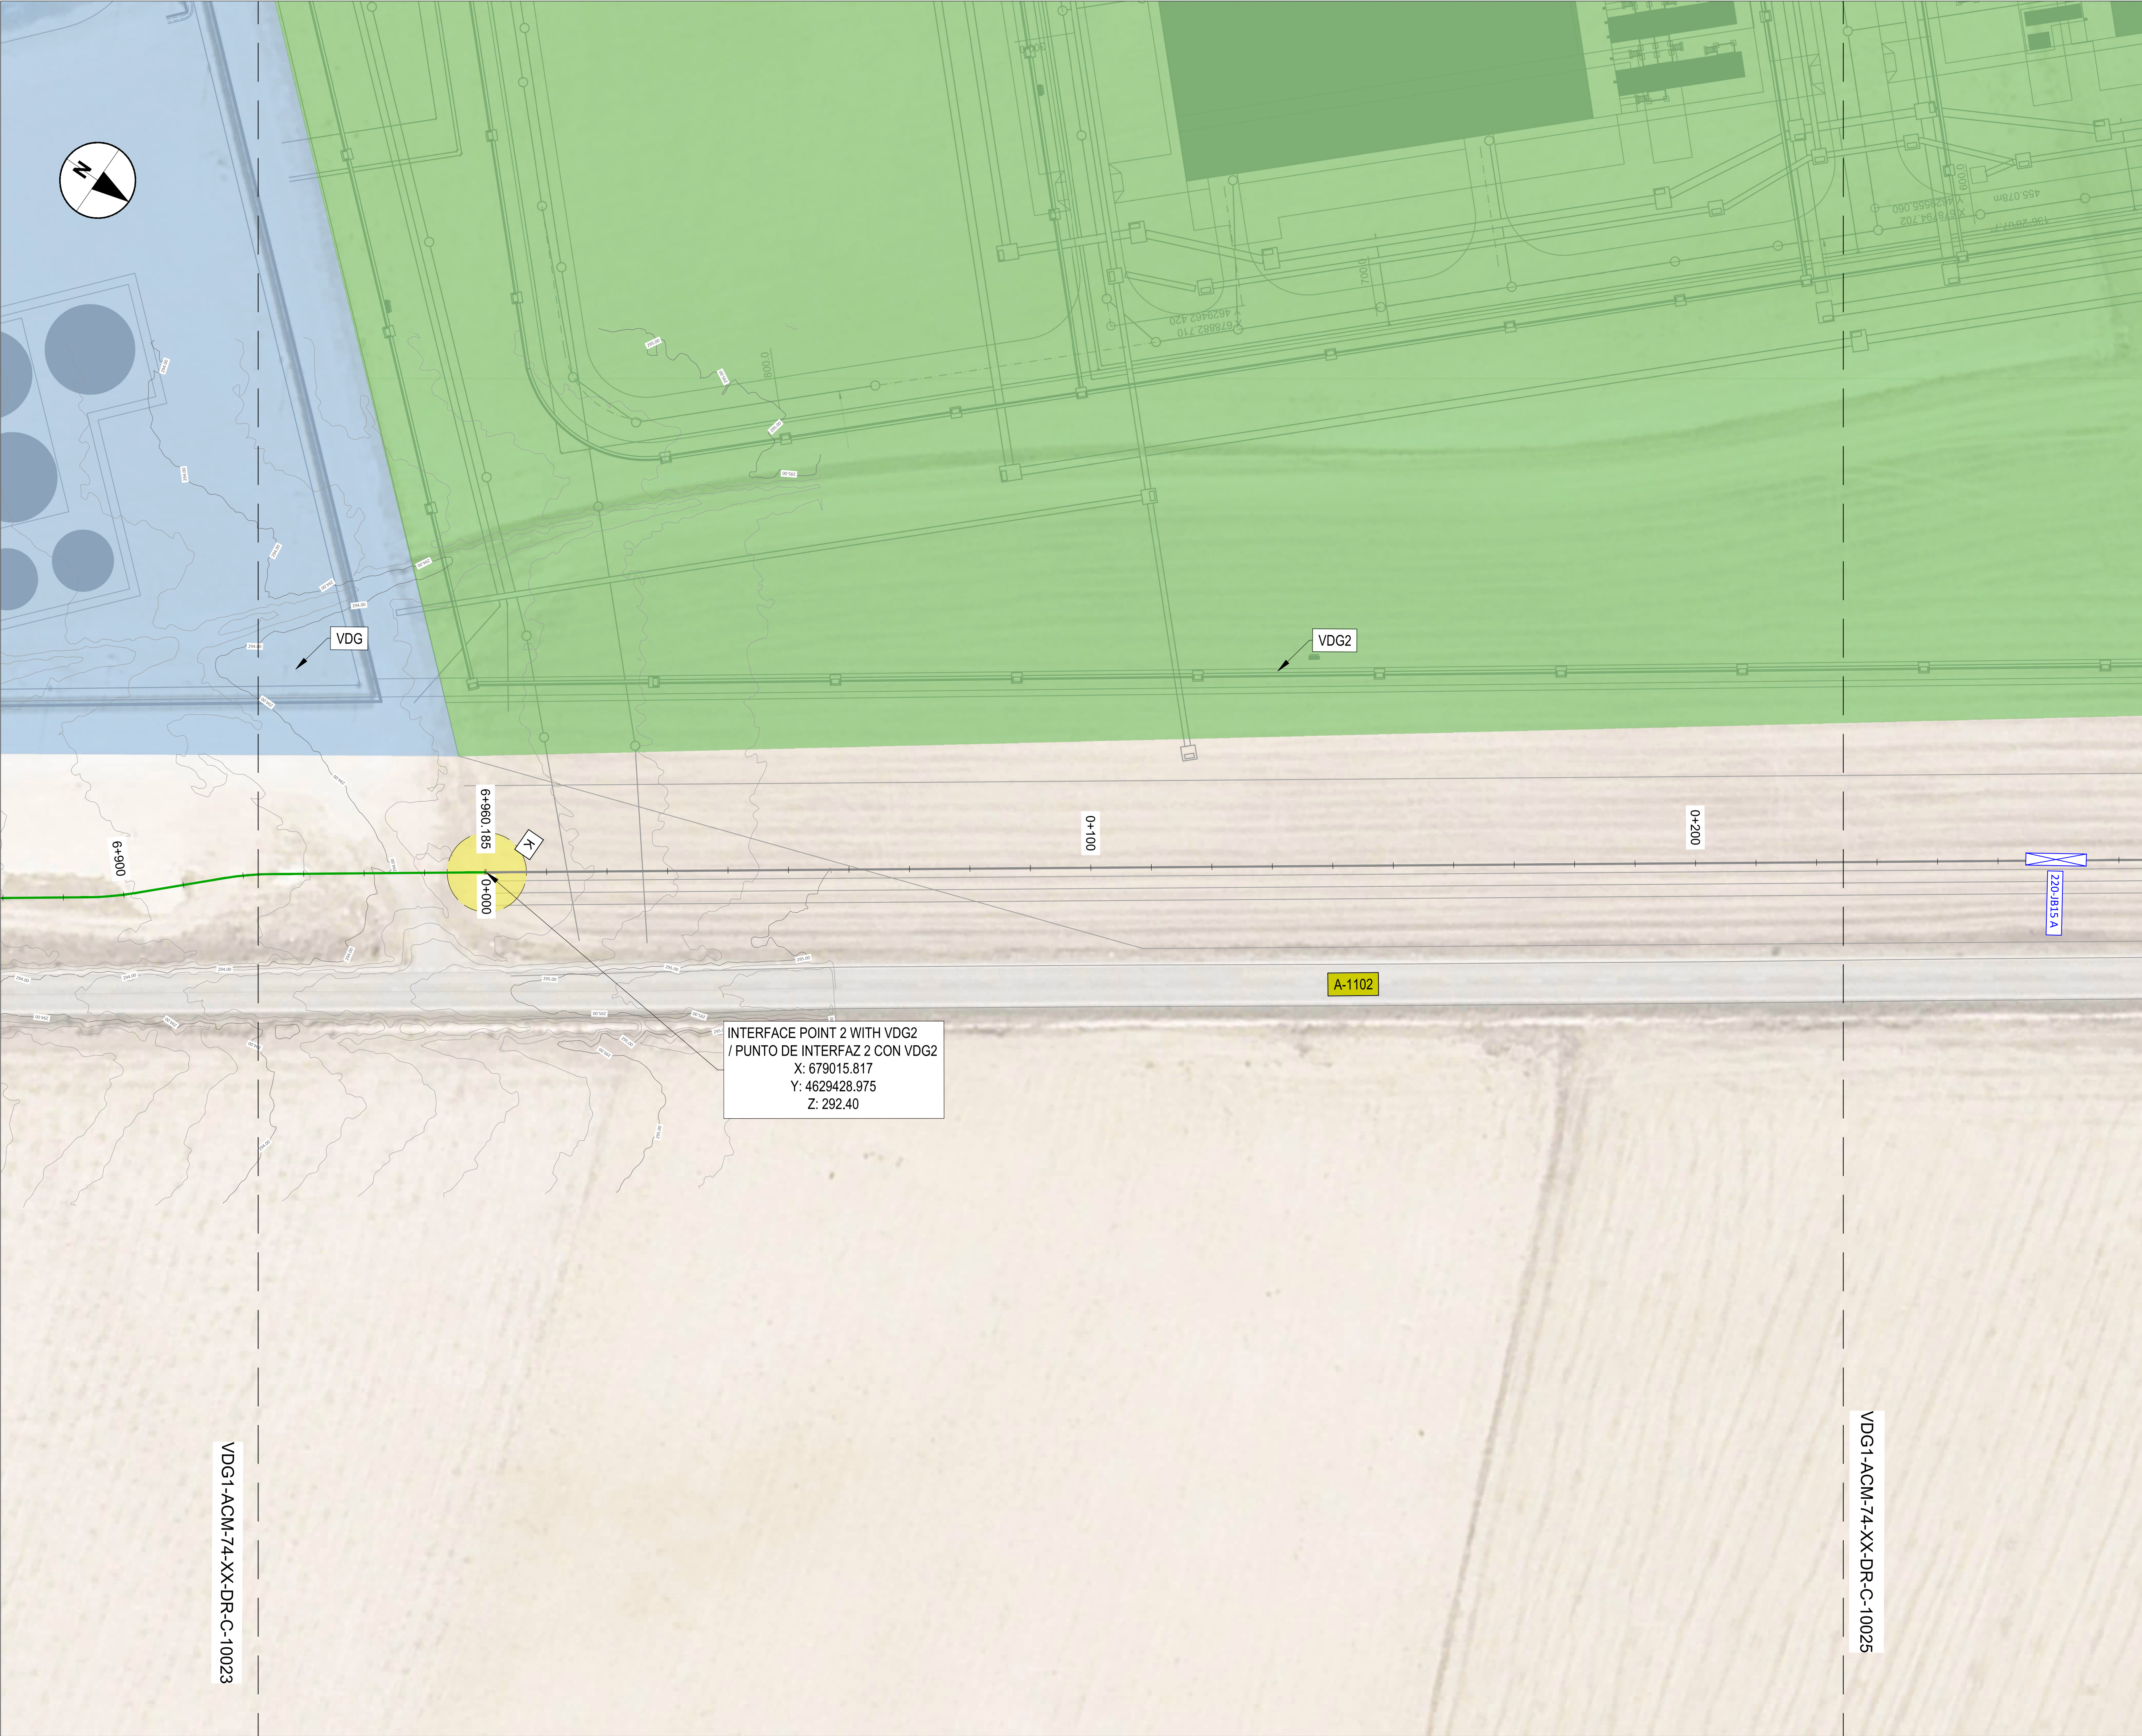

NOTES / NOTAS



KEYNOTES / NOTAS CLAVE

LEGEND / LEYENDA

- VDG DATA CENTER SITE LOCATION / LOCALIZACIÓN DEL DATA CENTER VDG
- VDG2 DATA CENTER SITE LOCATION / LOCALIZACIÓN DEL DATA CENTER VDG2
- PROPOSED DUCTING (SEE C-30000 SHEET FOR DETAILS) / CANALIZACIONES PROPUESTAS (VER HOJA C-30000 PARA DETALLES)
- 2x220KV DUCTING (DETAIL 4) / CANALIZACION 2x220KV (DETALLE 4)
- (2x220KV) OUT OF SCOPE / FUERA DEL ALCANCE (2x220KV)
- 220-JB XX JOINT BAYS 220-JBXX / CÁMARA DE EMPALME 220-JBXX
- XX (AB) = NUMBER OF BAYS / NÚMERO DE CÁMARAS

REV	DATE / FECHA	DESCRIPTION / DESCRIPCION	DRN ENG CHK APP
A	07 MAR '25	PIGA EJECUTIVO	JF AG JS
CONFIDENTIAL / CONFIDENCIAL			
ANY UNAUTHORIZED USE OR REPRODUCTION OF THIS DOCUMENT IN WHOLE OR IN PART IS PROHIBITED. DELETE THIS DOCUMENT IF YOU HAVE RECEIVED IT IN ERROR. CUALQUIER USO O REPRODUCCIÓN NO AUTORIZADA DE ESTE DOCUMENTO EN SU TOTALIDAD O EN PARTE, ESTÁ PROHIBIDA. ELIMINE ESTE DOCUMENTO SI LO HA RECIBIDO POR ERROR.			
MECHANICAL ENGINEER / INGENIERO MECÁNICO:		ELECTRICAL ENGINEER / INGENIERO ELÉCTRICO: AECOM ÁLVARO GONZÁLEZ +34 915 487 790 Alfonso XII, 62, 5th floor Madrid, 28014, Spain	
CIVIL ENGINEER / INGENIERO CIVIL: AECOM ANTONIO GARCÍA +34 915 487 790 Alfonso XII, 62, 5th floor Madrid, 28014, Spain		STRUCTURAL ENGINEER / INGENIERO DE ESTRUCTURAS: AECOM ROBERTO FERNÁNDEZ COIMM 11.207 Alfonso XII, 62, Madrid	
ARCHITECT / ARQUITECTO:		ENGINEER OF RECORD / INGENIERO REDACTOR DEL PROYECTO: AECOM ROBERTO FERNÁNDEZ COIMM 11.207 Alfonso XII, 62, Madrid	
PROJECT / PROYECTO:		VDG1	
TITLE / TÍTULO:		ROUTE LAYOUT - PLAN SHEET 24 / DISEÑO DE RUTA - PLANO 24	
SHEET NO / HOJAS NO:		C-10024	
FILE NO / FICHERO:		VDG1-ACM-74-XX-DR-C-10024	
PAPER SIZE / TAMAÑO HOJA:		ISO A1 ESCALA:	1:500 REV: A

PRINT IN COLOUR

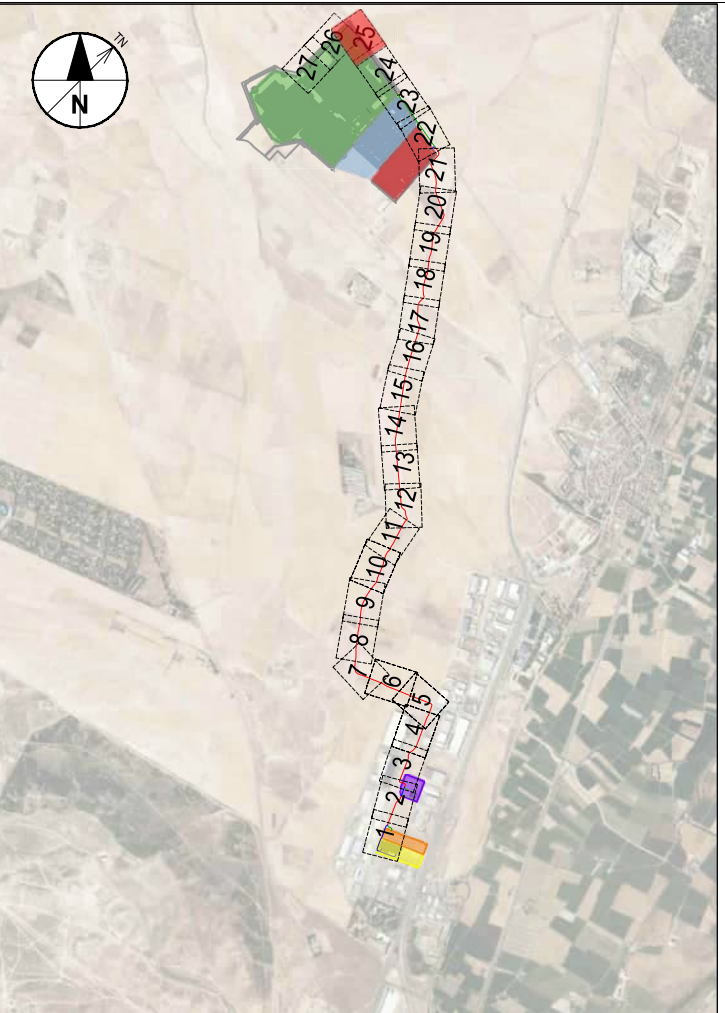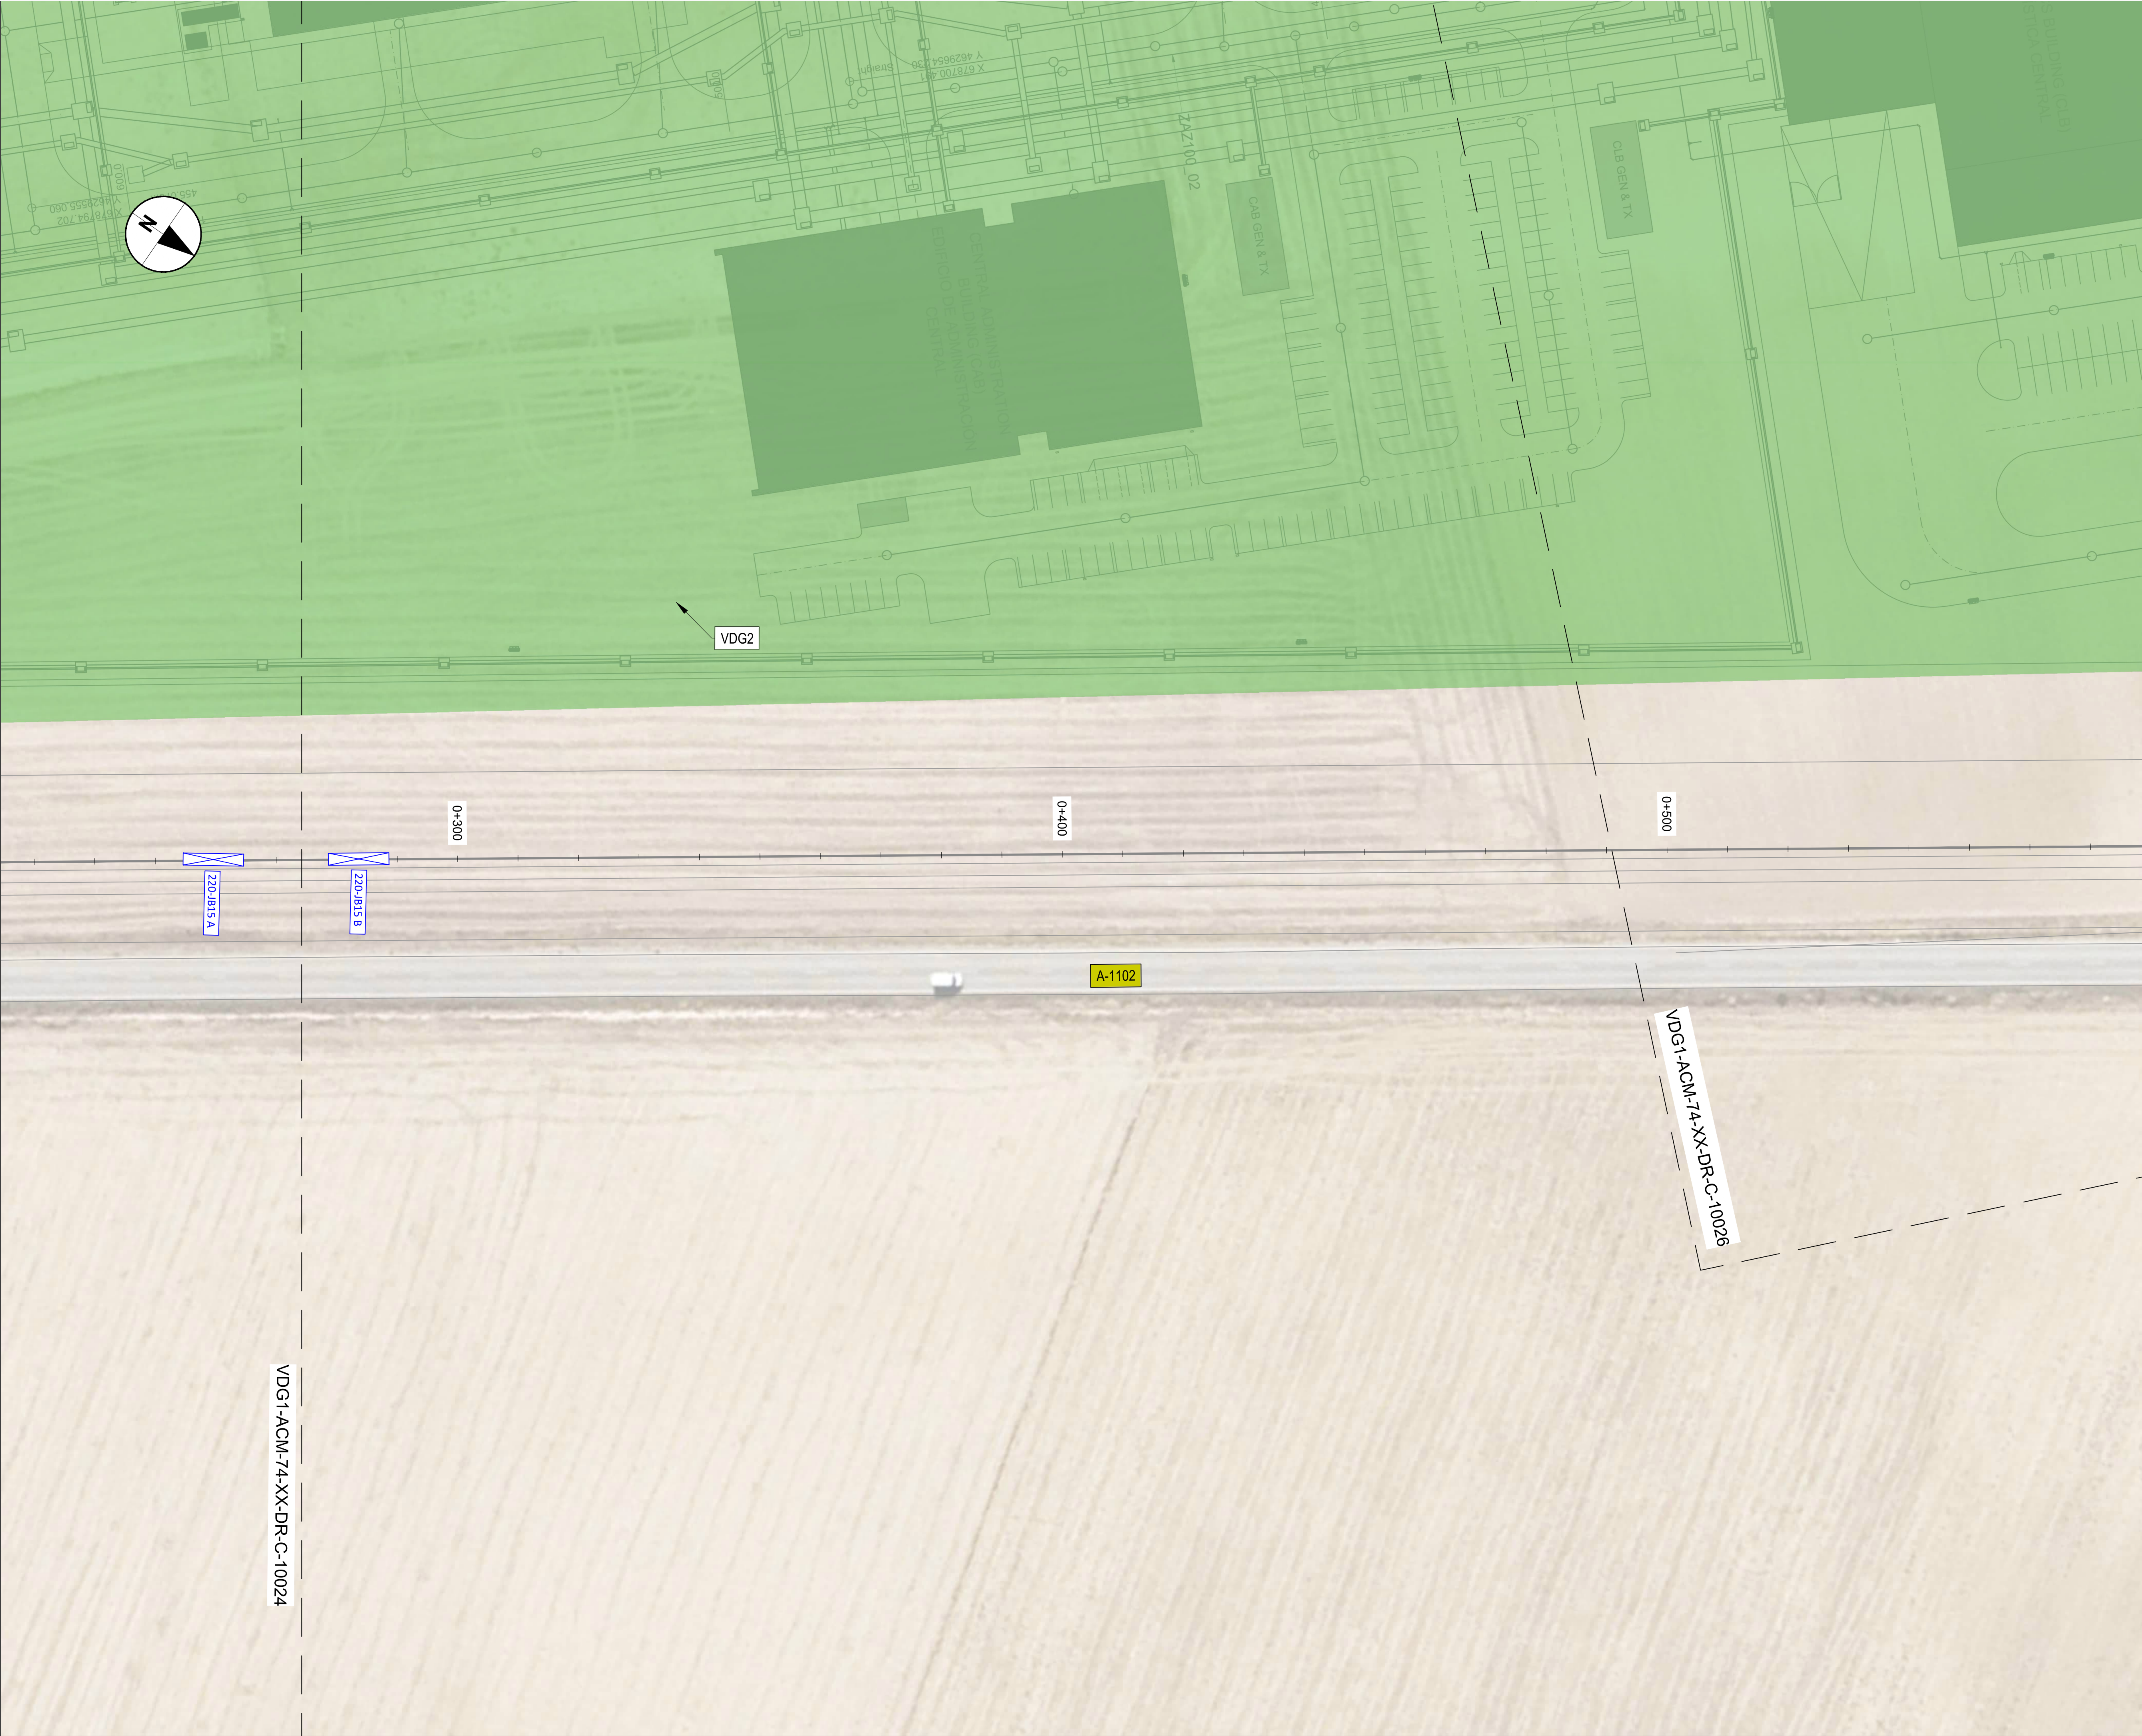

NOTES / NOTAS

KEYNOTES / NOTAS CLAVE

LEGEND / LEYENDA

- VDG2 DATA CENTER SITE LOCATION / LOCALIZACIÓN DEL DATA CENTER VDG2
- PROPOSED DUCTING (SEE C-30000 SHEET FOR DETAILS) / CANALIZACIONES PROPUESTAS (VER HOJA C-30000 PARA DETALLES)
- (2x220kV) OUT OF SCOPE / FUERA DEL ALCANCE (2x220kV)
- [X] 220-JB JOINT BAYS 220-JBXX / CÁMARA DE EMPALME 220-JBXX
- XX (A/B) = NUMBER OF BAYS / NÚMERO DE CÁMARAS

REV	DATE / FECHA	DESCRIPTION / DESCRIPCION	DRN ENG CHK APP
A	07 MAR '25	PIGA EJECUTIVO	JF AG DC JS

CONFIDENTIAL / CONFIDENCIAL
ANY UNAUTHORIZED USE OR REPRODUCTION OF THIS DOCUMENT IN WHOLE OR IN PART IS PROHIBITED. DELETE THIS DOCUMENT IF YOU HAVE RECEIVED IT IN ERROR. / CUALQUIER USO O REPRODUCCIÓN NO AUTORIZADA DE ESTE DOCUMENTO EN SU TOTALIDAD O EN PARTE, ESTÁ PROHIBIDA. ELIMINE ESTE DOCUMENTO SI LO HA RECIBIDO POR ERROR

MECHANICAL ENGINEER / INGENIERO MECÁNICO:	ELECTRICAL ENGINEER / INGENIERO ELÉCTRICO: AECOM ÁLVARO GONZÁLEZ +34 915 487 790 Alfonso XII, 62, 5th floor Madrid, 28014, Spain
CIVIL ENGINEER / INGENIERO CIVIL: AECOM ANTONIO GARCIA +34 915 487 790 Alfonso XII, 62, 5th floor Madrid, 28014, Spain	STRUCTURAL ENGINEER / INGENIERO DE ESTRUCTURAS:
ARCHITECT / ARQUITECTO:	ENGINEER OF RECORD / INGENIERO REDACTOR DEL PROYECTO: AECOM ROBERTO FERNÁNDEZ COIMM 11.207 Alfonso XII, 62, Madrid


PROJECT / PROYECTO: VDG1

TITLE / TÍTULO: ROUTE LAYOUT - PLAN SHEET 25 / DISEÑO DE RUTA - PLANO 25


SHEET NO / HOJAS NO: C-10025

FILE NO / FICHERO: VDG1-ACM-74-XX-DR-C-10025
PAPER SIZE / TAMAÑO HOJA: ISO A1
SCALE / ESCALA: 1:500
REV: A

PRINT IN COLOUR

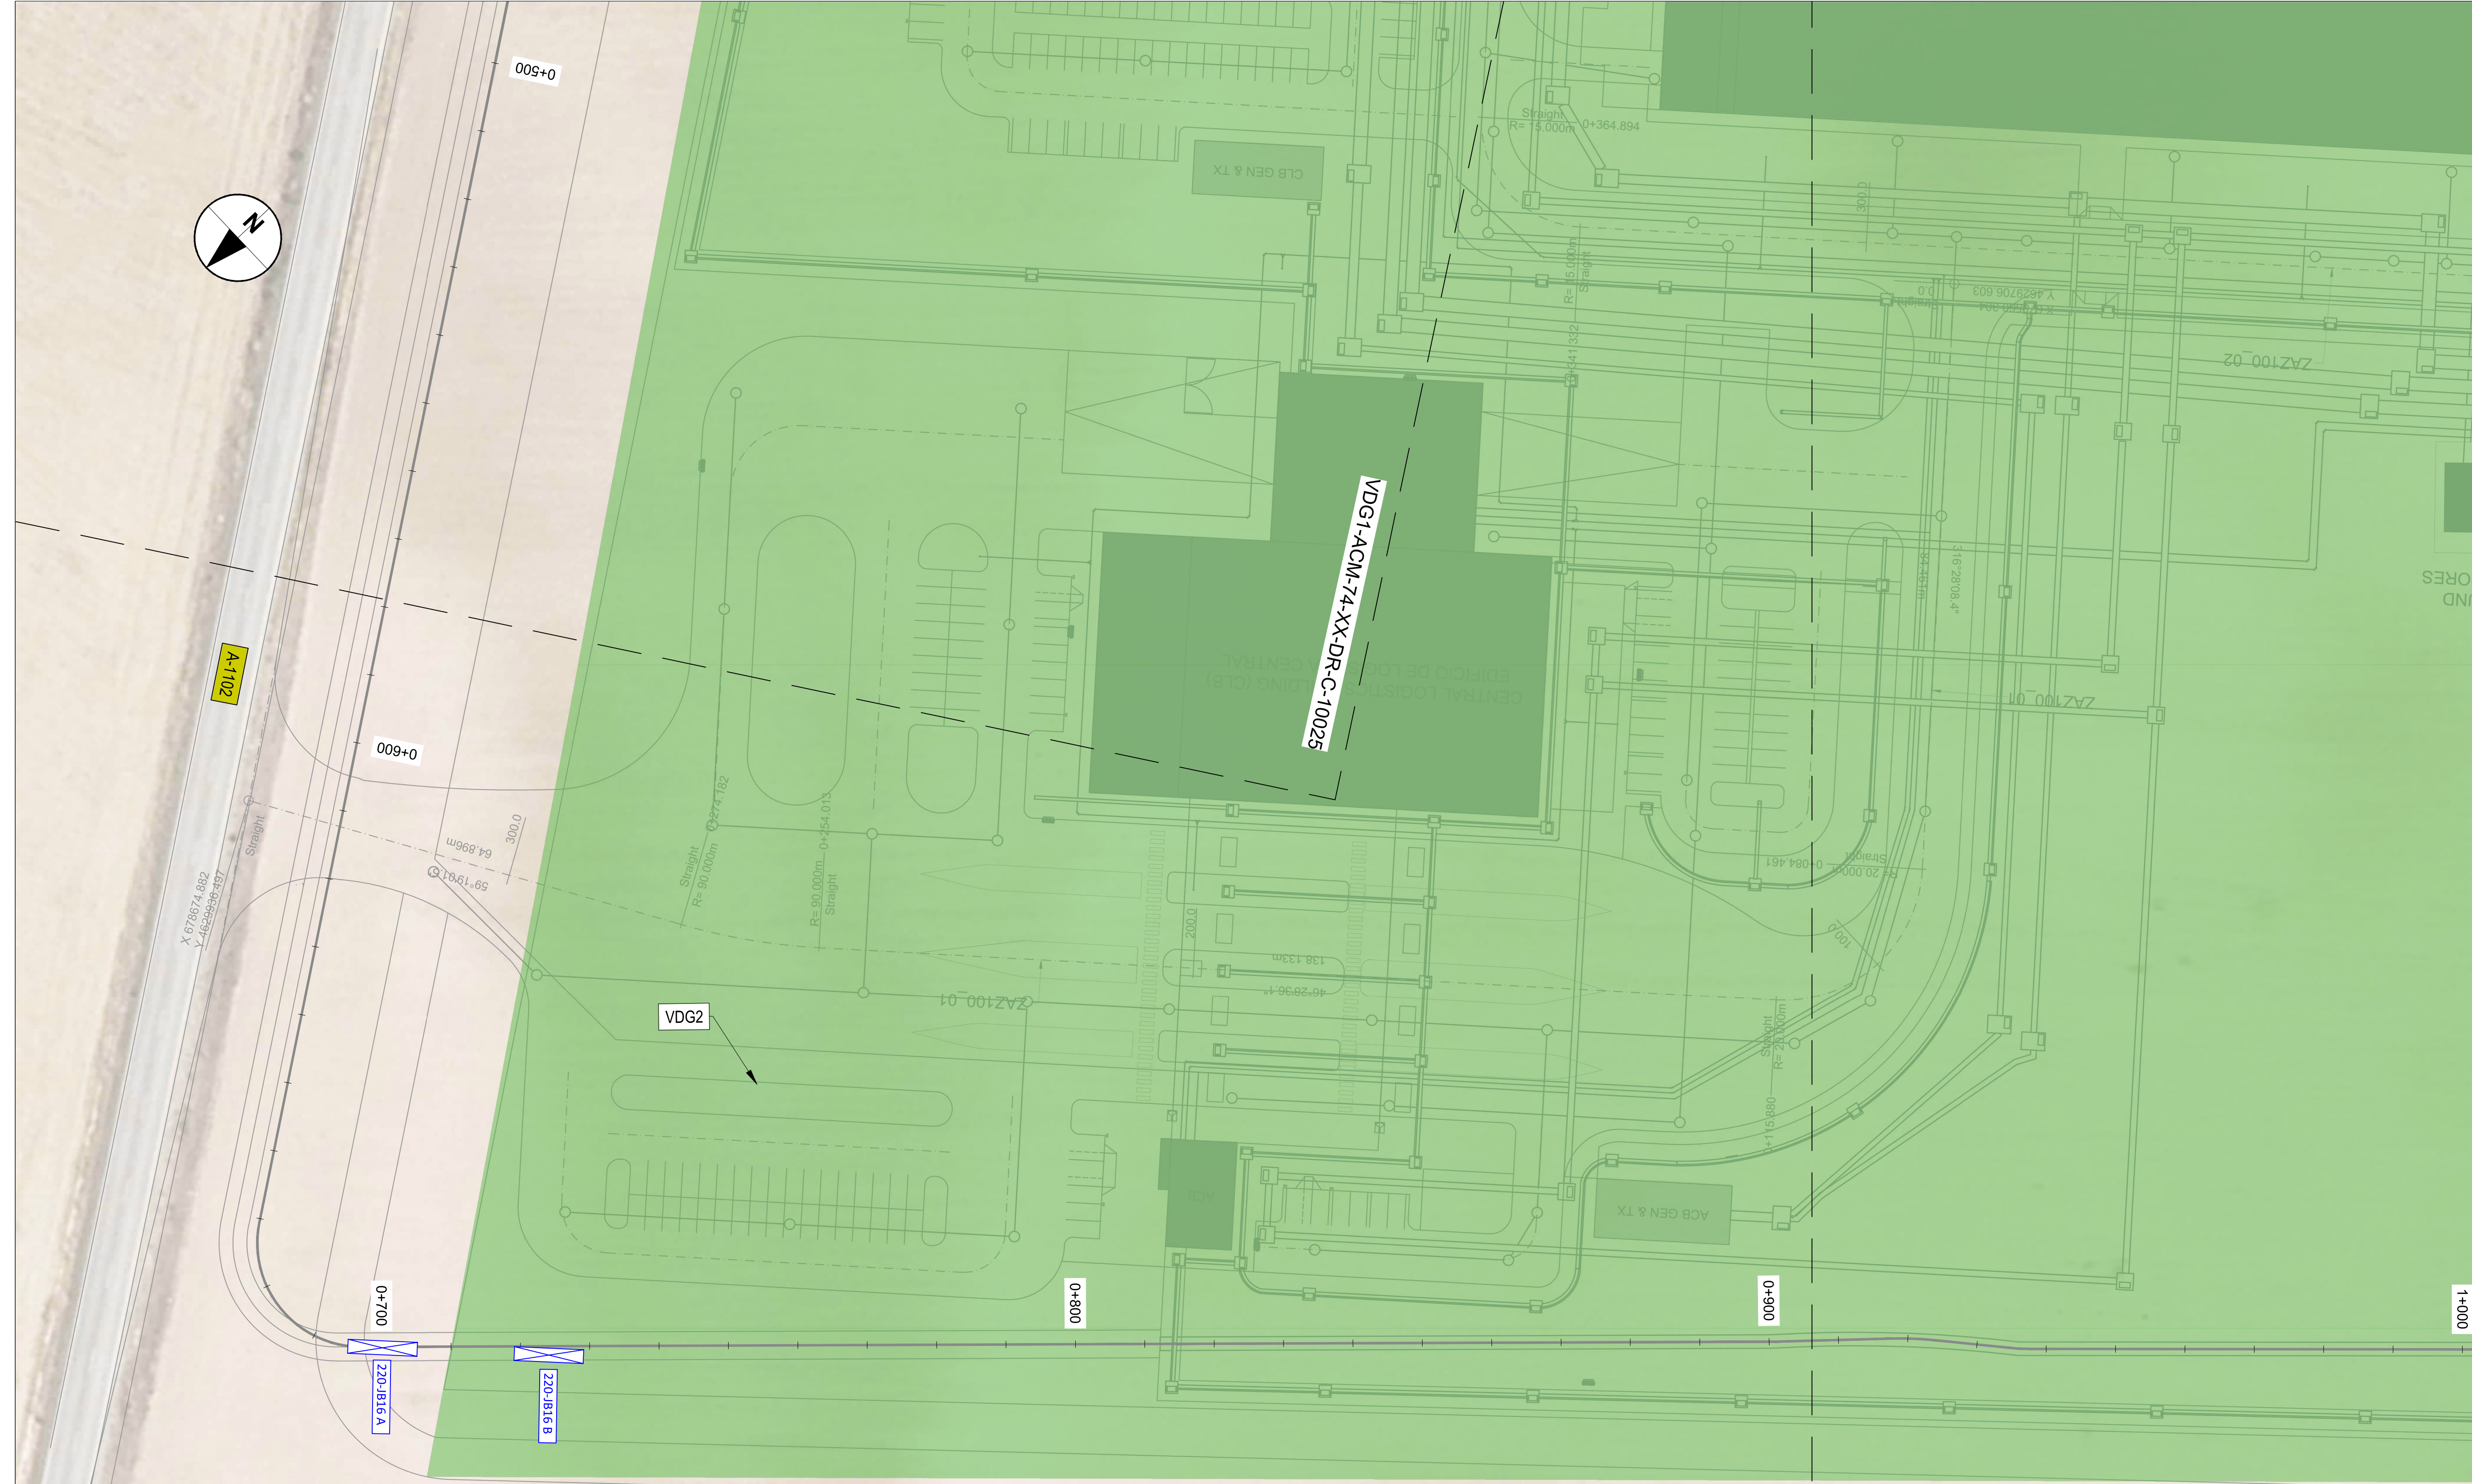

VDG1-ACM-74-XX-DR-C-10027

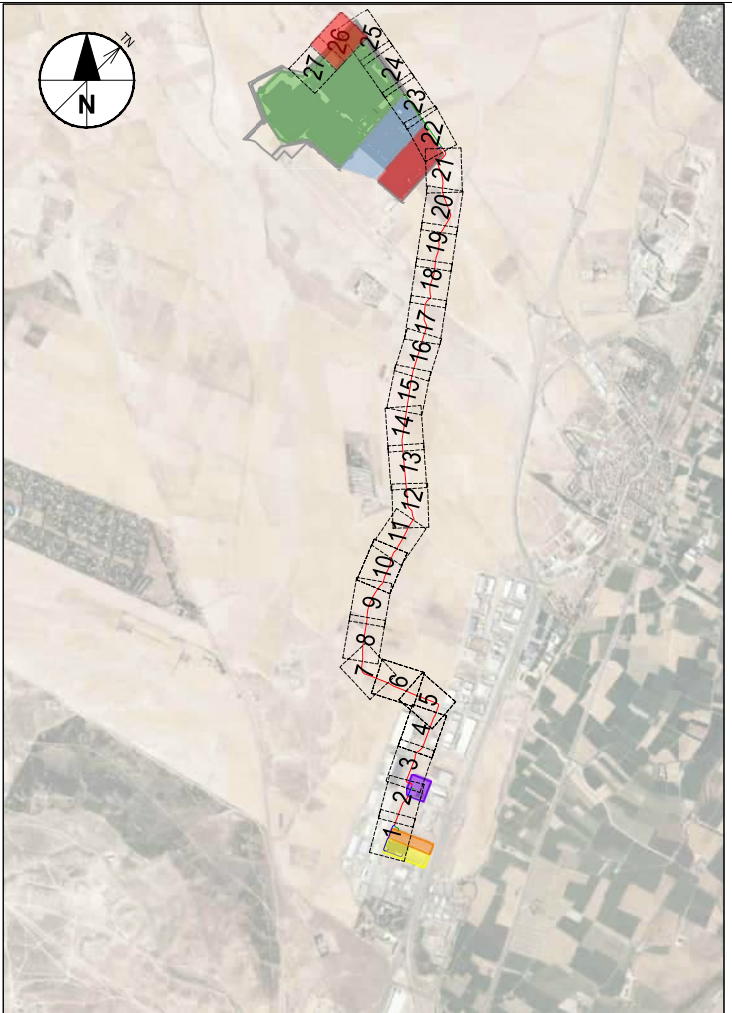

NOTES / NOTAS

KEYNOTES / NOTAS CLAVE

LEGEND / LEYENDA

- VDG2 DATA CENTER SITE LOCATION / LOCALIZACIÓN DEL DATA CENTER VDG2
- PROPOSED DUCTING (SEE C-30000 SHEET FOR DETAILS) / CANALIZACIONES PROPUESTAS (VER HOJA C-30000 PARA DETALLES)
- (2x220kV) OUT OF SCOPE / FUERA DEL ALCANCE (2x220kV)
- 220-JB JOINT BAYS 220-JBXX / CÁMARA DE EMPALME 220-JBXX
- XX (A/B) = NUMBER OF BAYS / NÚMERO DE CÁMARAS

REV	DATE / FECHA	DESCRIPTION / DESCRIPCION	DRN ENG CHK APP
A	07 MAR '25	PIGA EJECUTIVO	JF AG DC JS

CONFIDENTIAL / CONFIDENCIAL
ANY UNAUTHORIZED USE OR REPRODUCTION OF THIS DOCUMENT IN WHOLE OR IN PART IS PROHIBITED. DELETE THIS DOCUMENT IF YOU HAVE RECEIVED IT IN ERROR. CUALQUIER USO O REPRODUCCIÓN AUTORIZADA DE ESTE DOCUMENTO EN SU TOTALIDAD O EN PARTE, ESTÁ PROHIBIDA. ELIMINE ESTE DOCUMENTO SI LO HA RECIBIDO POR ERROR.

MECHANICAL ENGINEER / INGENIERO MECÁNICO:	ELECTRICAL ENGINEER / INGENIERO ELÉCTRICO: AECOM ÁLVARO GONZÁLEZ +34 915 487 790 Alfonso XII, 62, 5th floor Madrid, 28014, Spain
CIVIL ENGINEER / INGENIERO CIVIL: AECOM ANTONIO GARCIA +34 915 487 790 Alfonso XII, 62, 5th floor Madrid, 28014, Spain	STRUCTURAL ENGINEER / INGENIERO DE ESTRUCTURAS: ENGINEER OF RECORD / INGENIERO REDACTOR DEL PROYECTO: AECOM ROBERTO FERNÁNDEZ COIMM 11.207 Alfonso XII, 62, Madrid
ARCHITECT / ARQUITECTO:	



PROJECT / PROYECTO: VDG1

TITLE / TÍTULO: ROUTE LAYOUT - PLAN SHEET 26 / DISEÑO DE RUTA - PLANO 26

SHEET NO / HOJAS NO: C-10026

FILE NO / FICHERO: VDG1-ACM-74-XX-DR-C-10026
PAPER SIZE / TAMAÑO HOJA: ISO A1
SCALE / ESCALA: 1:500
REV: A

PRINT IN COLOUR

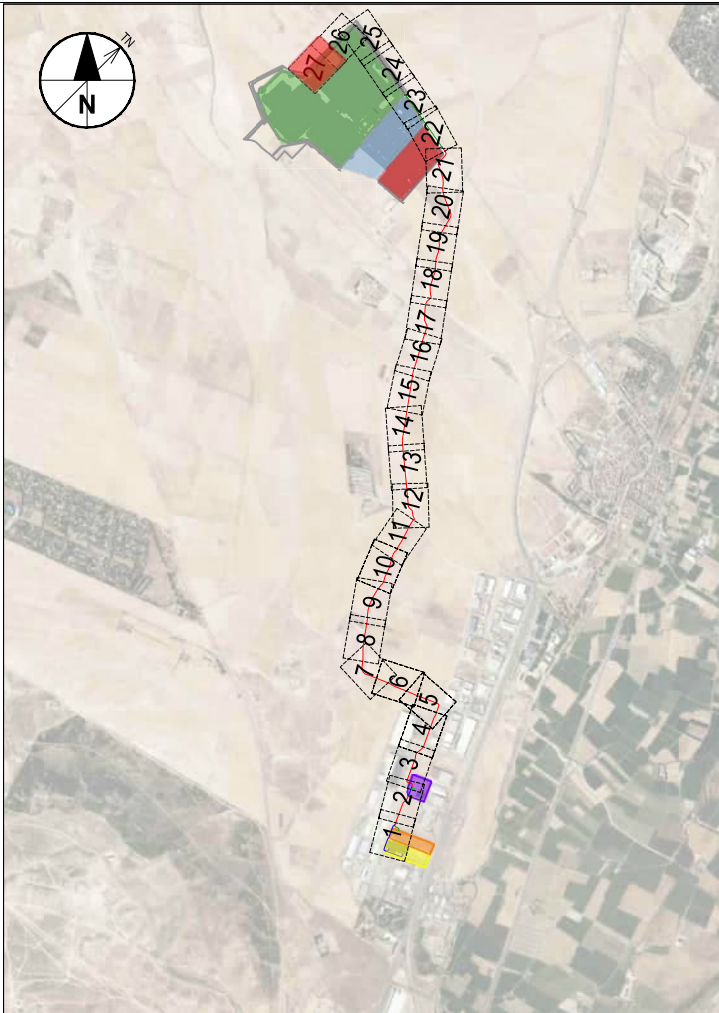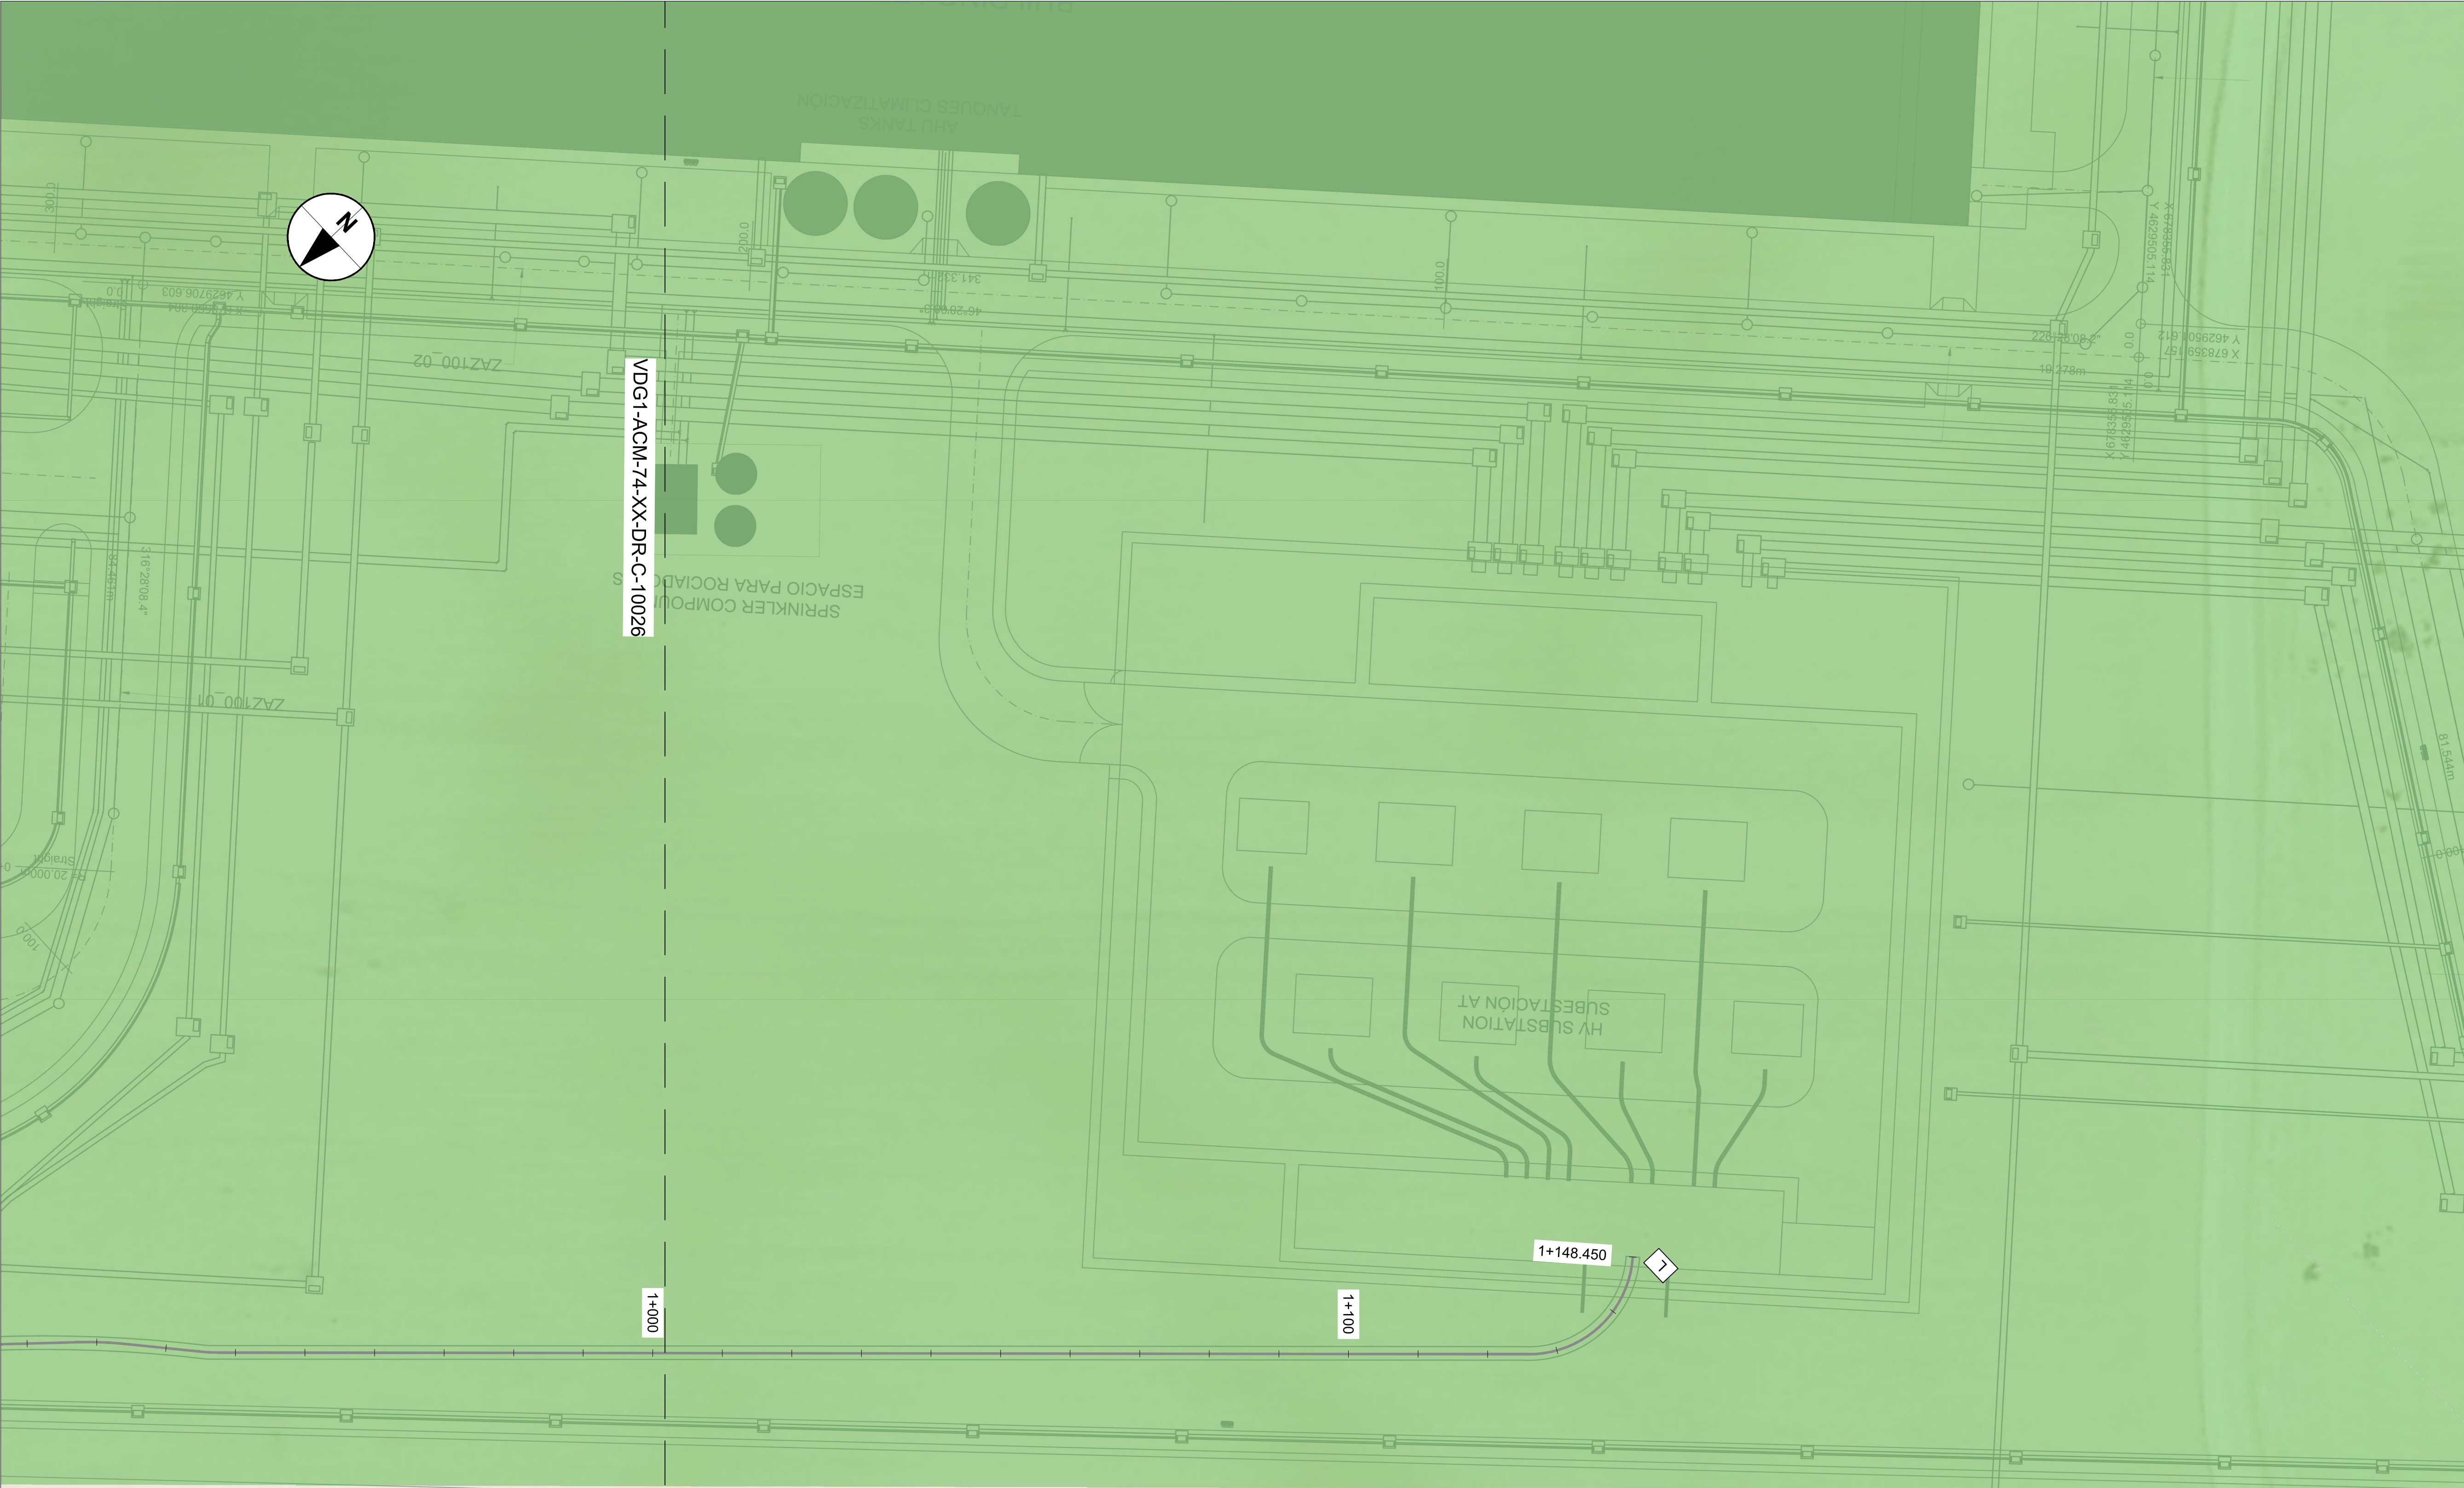

NOTES / NOTAS

KEYNOTES / NOTAS CLAVE

LEGEND / LEYENDA

- VDG2 DATA CENTER SITE LOCATION / LOCALIZACIÓN DEL DATA CENTER VDG2
- PROPOSED DUCTING (SEE C-30000 SHEET FOR DETAILS) / CANALIZACIONES PROPUESTAS (VER HOJA C-30000 PARA DETALLES)
- (2x220kV) OUT OF SCOPE / FUERA DEL ALCANCE (2x220kV)

REV	DATE / FECHA	DESCRIPTION / DESCRIPCION	DRN ENG CHK APP
A	07 MAR '25	PIGA EJECUTIVO	JF AG DC JS
CONFIDENTIAL / CONFIDENCIAL			
ANY UNAUTHORIZED USE OR REPRODUCTION OF THIS DOCUMENT IN WHOLE OR IN PART IS PROHIBITED. DELETE THIS DOCUMENT IF YOU HAVE RECEIVED IT IN ERROR. CUALQUIER USO O REPRODUCCION NO AUTORIZADA DE ESTE DOCUMENTO EN SU TOTALIDAD O EN PARTE, ESTÁ PROHIBIDA. ELIMINE ESTE DOCUMENTO SI LO HA RECIBIDO POR ERROR			
MECHANICAL ENGINEER / INGENIERO MECÁNICO:	ELECTRICAL ENGINEER / INGENIERO ELÉCTRICO: AECOM ÁLVARO GONZÁLEZ +34 915 487 790 Alfonso XII, 62, 5th floor Madrid, 28014, Spain		
CIVIL ENGINEER / INGENIERO CIVIL: AECOM ANTONIO GARCIA +34 915 487 790 Alfonso XII, 62, 5th floor Madrid, 28014, Spain	STRUCTURAL ENGINEER / INGENIERO DE ESTRUCTURAS: AECOM ROBERTO FERNÁNDEZ COIMM 11.207 Alfonso XII, 62, Madrid		
ARCHITECT / ARQUITECTO:	ENGINEER OF RECORD / INGENIERO REDACTOR DEL PROYECTO: AECOM ROBERTO FERNÁNDEZ COIMM 11.207 Alfonso XII, 62, Madrid		
PROJECT / PROYECTO:	VDG1		
TITLE / TÍTULO:	ROUTE LAYOUT - PLAN SHEET 27 / DISEÑO DE RUTA - PLANO 27		
SHEET NO / HOJAS NO:	C-10027		
FILE NO / FICHERO:	VDG1-ACM-74-XX-DR-C-10027		
PAPER SIZE / TAMAÑO HOJA:	ISO A1	SCALE / ESCALA: 1:500	REV: A

