

REV	DATE	DESCRIPTION	DRN	ENG	CHK	APP
0	31/07/2024	PROYECTO BÁSICO	SV	SV	RV	AC

CONFIDENTIAL. ANY UNAUTHORIZED USE OR REPRODUCTION OF THIS DOCUMENT IN WHOLE OR IN PART IS PROHIBITED. DELETE THIS DOCUMENT IF YOU HAVE RECEIVED IT IN ERROR. Queda prohibido cualquier uso o reproducción total o parcial de los documentos de este documento. BORRE ESTE DOCUMENTO SI LO HA RECIBIDO POR ERROR.

ADSSSL

ARUP INGENNUS

www.arup.com www.ingenius.com

AUTORS / AUTORES:  
  
Susana Villar San-Pedro  
CICOP: 16588


PROJECT / PROYECTO:  
PLAN DE INTERÉS GENERAL DE ARAGÓN  
EXPANSIÓN REGIÓN AWS EN ARAGÓN  
TOMO V EL BURGO DE EBRO  
PROYECTO BÁSICO DE URBANIZACIÓN EXTERIOR  
DOCUMENTO DE APROBACIÓN INICIAL

TITLE:  
SITE LOCATION/  
SITUACIÓN Y EMPLAZAMIENTO

SHEET NO:  
C-00010

FILE NO: BDE-APP-98-XX-DR-C-00010  
PAPER SIZE: ISO A3 SCALE: 1:20000 REV: 0  
PRINT IN COLOUR



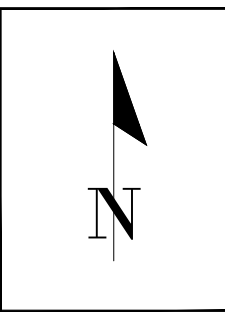


Notes/Notas:


1. The proposed utilities layout represents the schematic design stage and is subject to change during the detailed design stage. La distribución en planta de los servicios propuestos representa la fase de diseño inicial y podrá estar sometida a cambios en fases posteriores del proyecto.

Legend/Leyenda:

Site boundary Limite de parcela	
PIGA Limit Limite PIGA	
PP Limit Limite Plan Parcial	
Existing Low Voltage Red Baja tensión existente	
Existing irrigation ditch Acequias existente	
Existing Gas Red de gas existente	
Existing Digital Networks Distribución redes digitales	

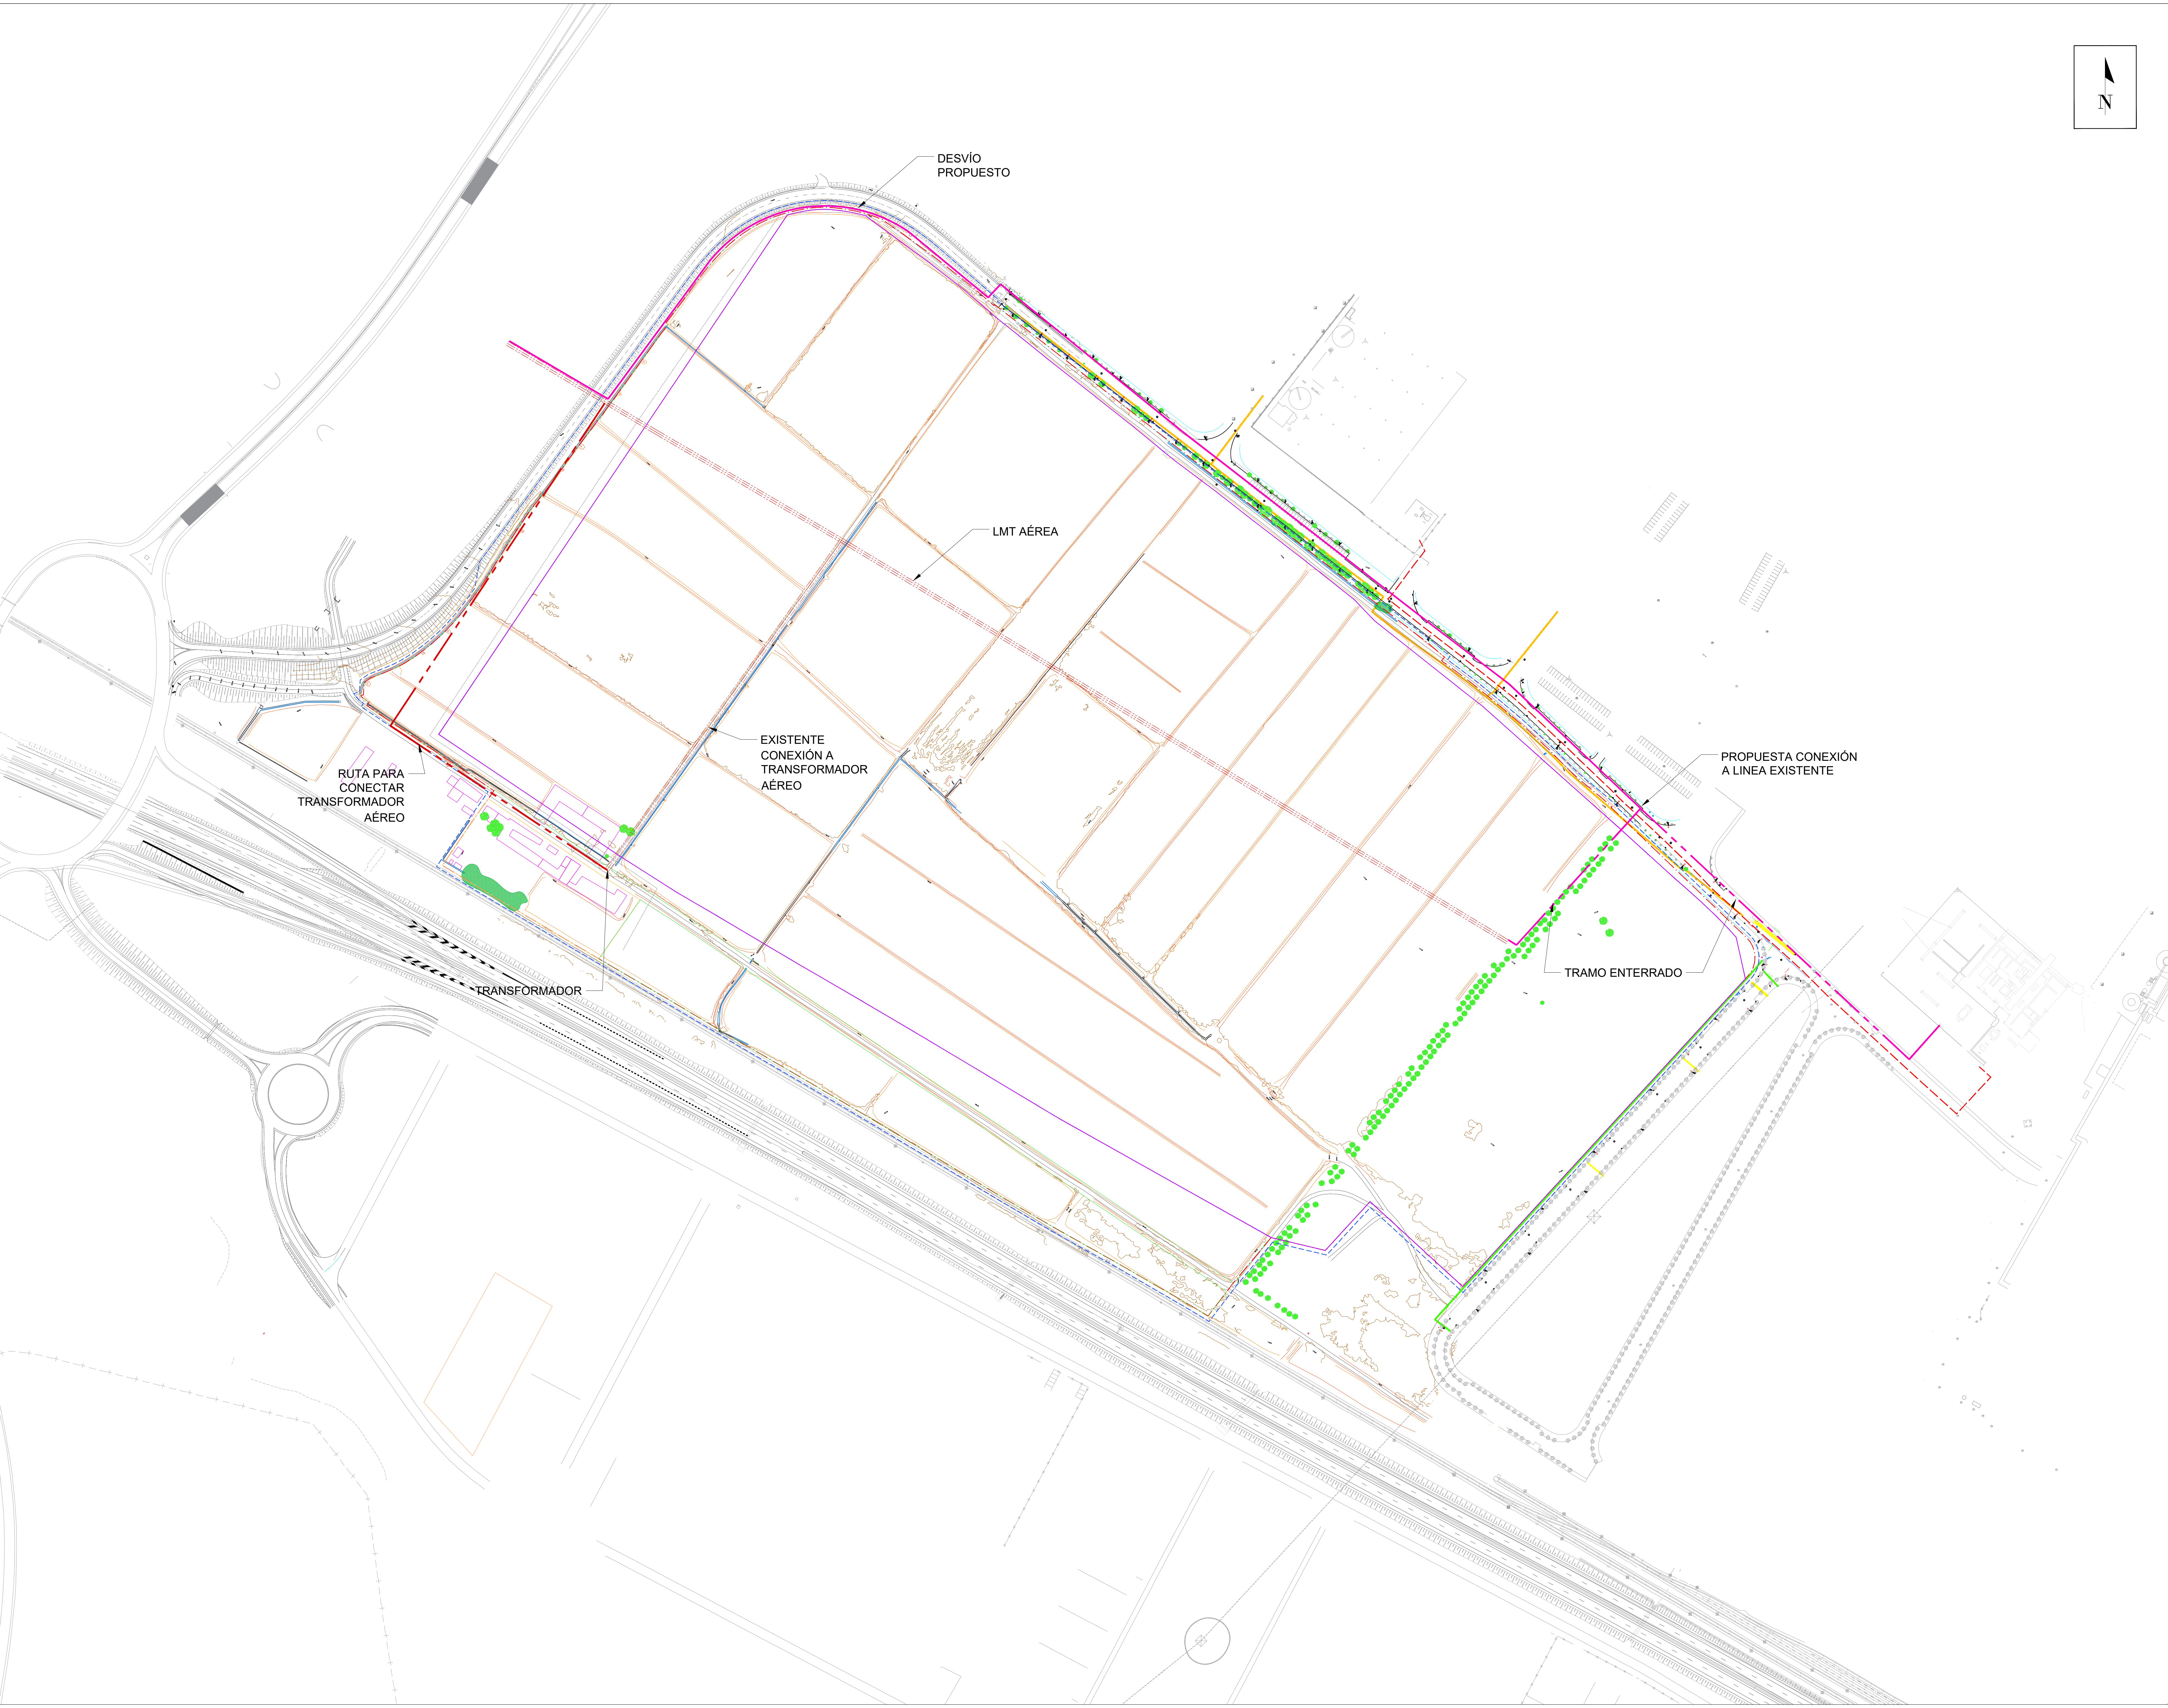

KEYPLAN:

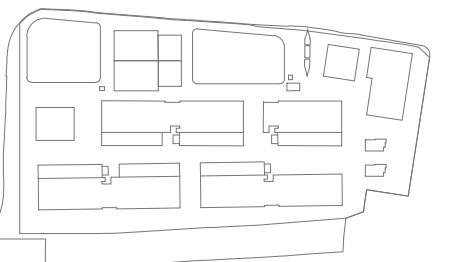

REV	DATE	DESCRIPTION	DRN	ENG	CHK	APP
0	31/07/2024	PROYECTO BÁSICO	SV	SV	RW	AC

CONFIDENTIAL. ANY UNAUTHORIZED USE OR REPRODUCTION OF THIS DOCUMENT IN WHOLE OR IN PART IS PROHIBITED. DELETÉ THE DOCUMENT IF YOU HAVE RECEIVED IT IN ERROR. QUEDA PROHIBIDO CUALQUIER USO O REPRODUCCIÓN TOTAL O PARCIAL DE NO AUTORIZADOS DE ESTE DOCUMENTO. BORRE ESTE DOCUMENTO SI LO HA RECIBIDO POR ERROR.

ADSSSL

www.arup.com

www.ingennus.com

AUTHORS / AUTORES:

  
Susana Villar San Pedro  
CICOP: 11358

PROJECT / PROYECTO:  
PLAN DE INTERÉS GENERAL DE ARAGÓN  
EXPANSIÓN REGIÓN AWS EN ARAGÓN  
TOMO V EL BURG DE EBRO  
PROYECTO BÁSICO DE URBANIZACIÓN EXTERIOR  
DOCUMENTO DE APROBACIÓN INICIAL

TITLE:  
URBANISATION EXISTING LAYOUT AND SERVICES/  
URBANIZACIÓN ESTADO ACTUAL Y SERVICIOS EXISTENTES

SHEET NO:  
C-00500

FILE NO:  
BDE-APP-98-XX-DR-C-00500

PAPER SIZE: ISO A0 SCALE: 1:1500 REV: 0

PRINT IN COLOUR






SIDEWALK REPAIR/  
ACERA A REPARAR



IRRIGATION DITCH TO REMOVE/  
ACEQUIAS A DEMOLER

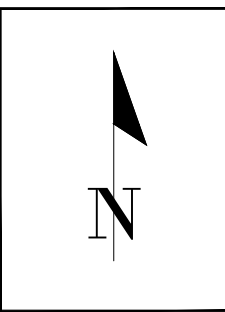


Notes/Notas:

1. The proposed alignments layout represents the schematic design stage and is subject to change during the detailed design stage.  
La definición de alineaciones en planta propuestas representa la fase de diseño inicial y podrá estar sometida a cambios en fases posteriores del proyecto.

Legend/Leyenda:

- Site boundary  
Limite de parcela
- PIGA Limit  
Limite PIGA
- PP Limit  
Limite Plan Parcial
- Surface to remove  
Superficie a demoler
- Buildings to remove  
Edificaciones a demoler
- Irrigation ditch to remove  
Acequia a demoler
- Sidewalk to repair  
Acera a reparar
- Aerial electric line to remove  
Eliminación línea eléctrica aérea

KEYPLAN:

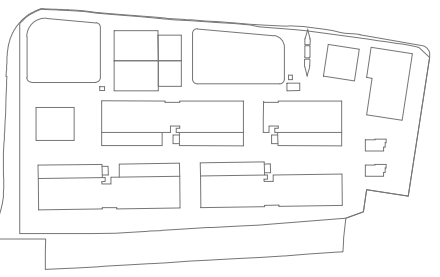

REV	DATE	DESCRIPTION	DRN1	ENG1	CHK1	APP1
0	31/07/2024	PROYECTO BASICO	SV	SV	RW	AC

CONFIDENTIAL. ANY UNAUTHORIZED USE OR REPRODUCTION OF THIS DOCUMENT IN WHOLE OR IN PART IS PROHIBITED. DELETE THIS DOCUMENT IF YOU HAVE RECEIVED IT IN ERROR.  
QUEDA PROHIBIDO CUALQUIER USO O REPRODUCCION TOTAL O PARCIAL DE NO AUTORIZADOS DE ESTE DOCUMENTO. BORRE ESTE DOCUMENTO SI LO HA RECIBIDO POR ERROR.

**ADSSSL**  
**ARUP** **INGENNUS**  
www.arup.com www.ingennus.com

AUTHORS / AUTORES:

*[Signature]*  
Susana Villar San-Pedro  
CICOP: 16358

PROJECT / PROYECTO:  
PLAN DE INTERÉS GENERAL DE ARAGÓN  
EXPANSIÓN REGIÓN AWS EN ARAGÓN  
TOMO V EL BURGO DE EBRO  
PROYECTO BÁSICO DE URBANIZACIÓN EXTERIOR  
DOCUMENTO DE APROBACIÓN INICIAL

TITLE:

DEMOLITIONS/  
DEMOLICIONES

SHEET NO:

C-00510

FILE NO:

BDE-APP-98-XX-DR-C-00510

PAPER SIZE:

ISO A0

SCALE:


1:1500

REV:

0

PRINT IN COLOUR



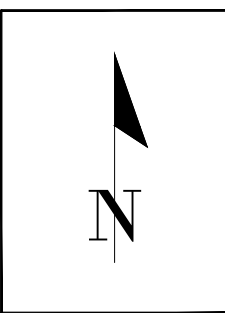

Notes/Notas:


- The proposed road layout represents the schematic design stage and is subject to change during the detailed design stage. El trazado propuesto de viarios representa la fase de diseño inicial y podrá estar sometido a cambios en fases posteriores del proyecto.
- The road levels are indicative only and is subject to change during the and detailed design stage. Las cotas de viarios son indicativas y podrán estar sometidas a cambios en la fase de diseño de ejecución.
- Green areas represents native vegetation of grasses and shrubs with small grouping of trees. Las zonas verdes representan vegetación natural de pastos y arbustos de la zona con pequeñas agrupaciones de árboles.

Legend/Leyenda:

Site boundary Limite de parcela	
PICA Limit Limite PIGA	
PP Limit Limite Plan Parcial	
Proposed sidewalk Acera propuesta	
Proposed parking Aparcamiento propuesto	
Proposed roadway Calzada propuesta	
Proposed pathway Camino propuesto	
Proposed pedestrian areas Zonas peatonales y estanciales propuestas	
Meadow formed by: Pradera formada por: Thymus vulgaris Tamarix Ulex Macrochloa	
Populus alba	
Fraxinus angustifolia	



KEYPLAN:

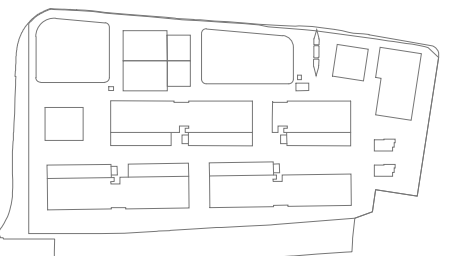

REV	DATE	DESCRIPTION	DRN	ENG	CHK	APP
0	31/07/2024	PROYECTO BASICO	SV	SV	RW	AC

CONFIDENTIAL. ANY UNAUTHORIZED USE OR REPRODUCTION OF THIS DOCUMENT IN WHOLE OR IN PART IS PROHIBITED. DELETE THIS DOCUMENT IF YOU HAVE RECEIVED IT IN ERROR. QUEDA PROHIBIDO CUALQUIER USO O REPRODUCCION TOTAL O PARCIAL DE NO AUTORIZADOS DE ESTE DOCUMENTO. BORRE ESTE DOCUMENTO SI LO HA RECIBIDO POR ERROR.

**ADSSSL**  
**ARUP** **INGENNUS**  
www.arup.com www.ingennus.com

AUTHORS / AUTORES:  
  
Susana Villar San Pedro  
CICOP: 16398

PROJECT / PROYECTO:  
PLAN DE INTERÉS GENERAL DE ARAGÓN  
EXPANSIÓN REGIÓN AWS EN ARAGÓN  
TOMO V EL BURGO DE EBRO  
PROYECTO BÁSICO DE URBANIZACIÓN EXTERIOR  
DOCUMENTO DE APROBACIÓN INICIAL

TITLE:  
URBANISATION GENERAL LAYOUT/  
URBANIZACIÓN PLANTA GENERAL




SHEET NO:  
C-00600

FILE NO:  
BDE-APP-98-XX-DR-C-00600

PAPER SIZE: ISO A0 SCALE: 1:1500 REV: 0

PRINT IN COLOUR



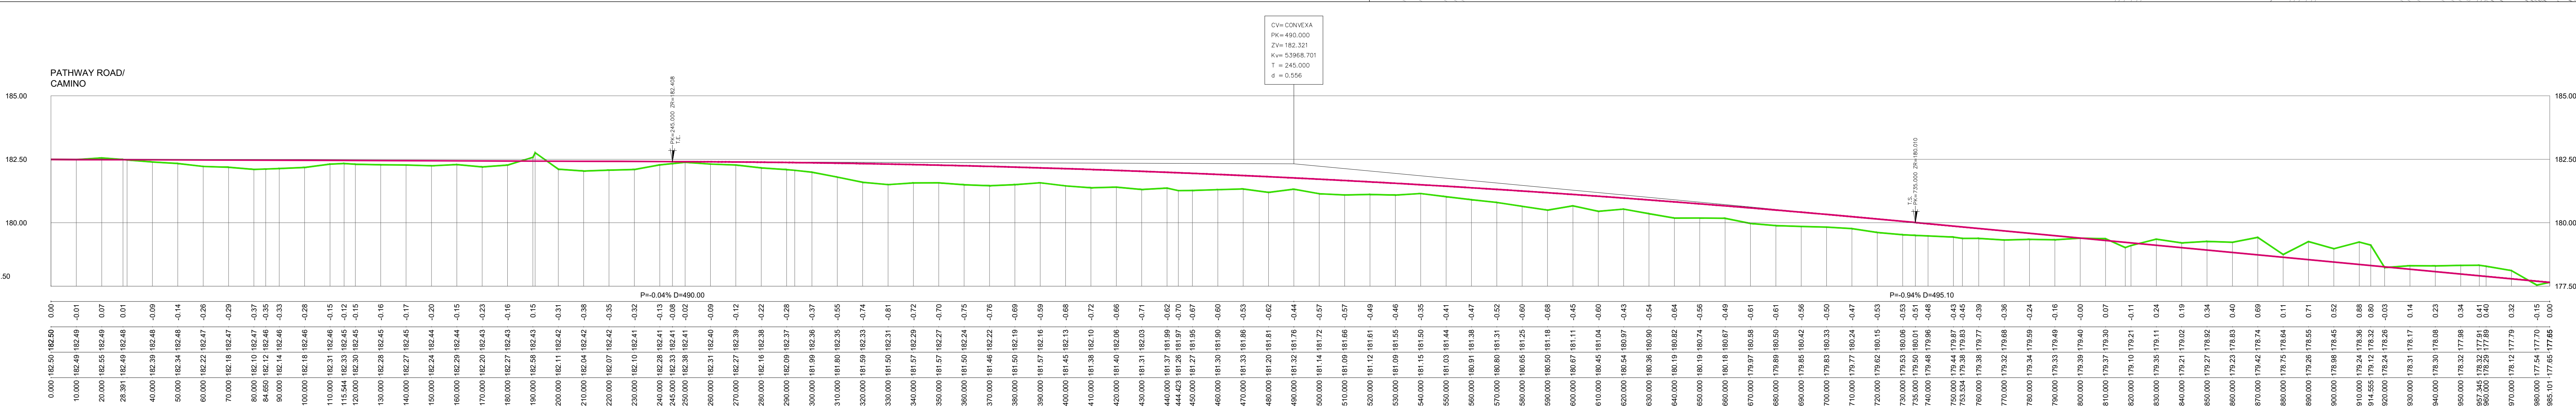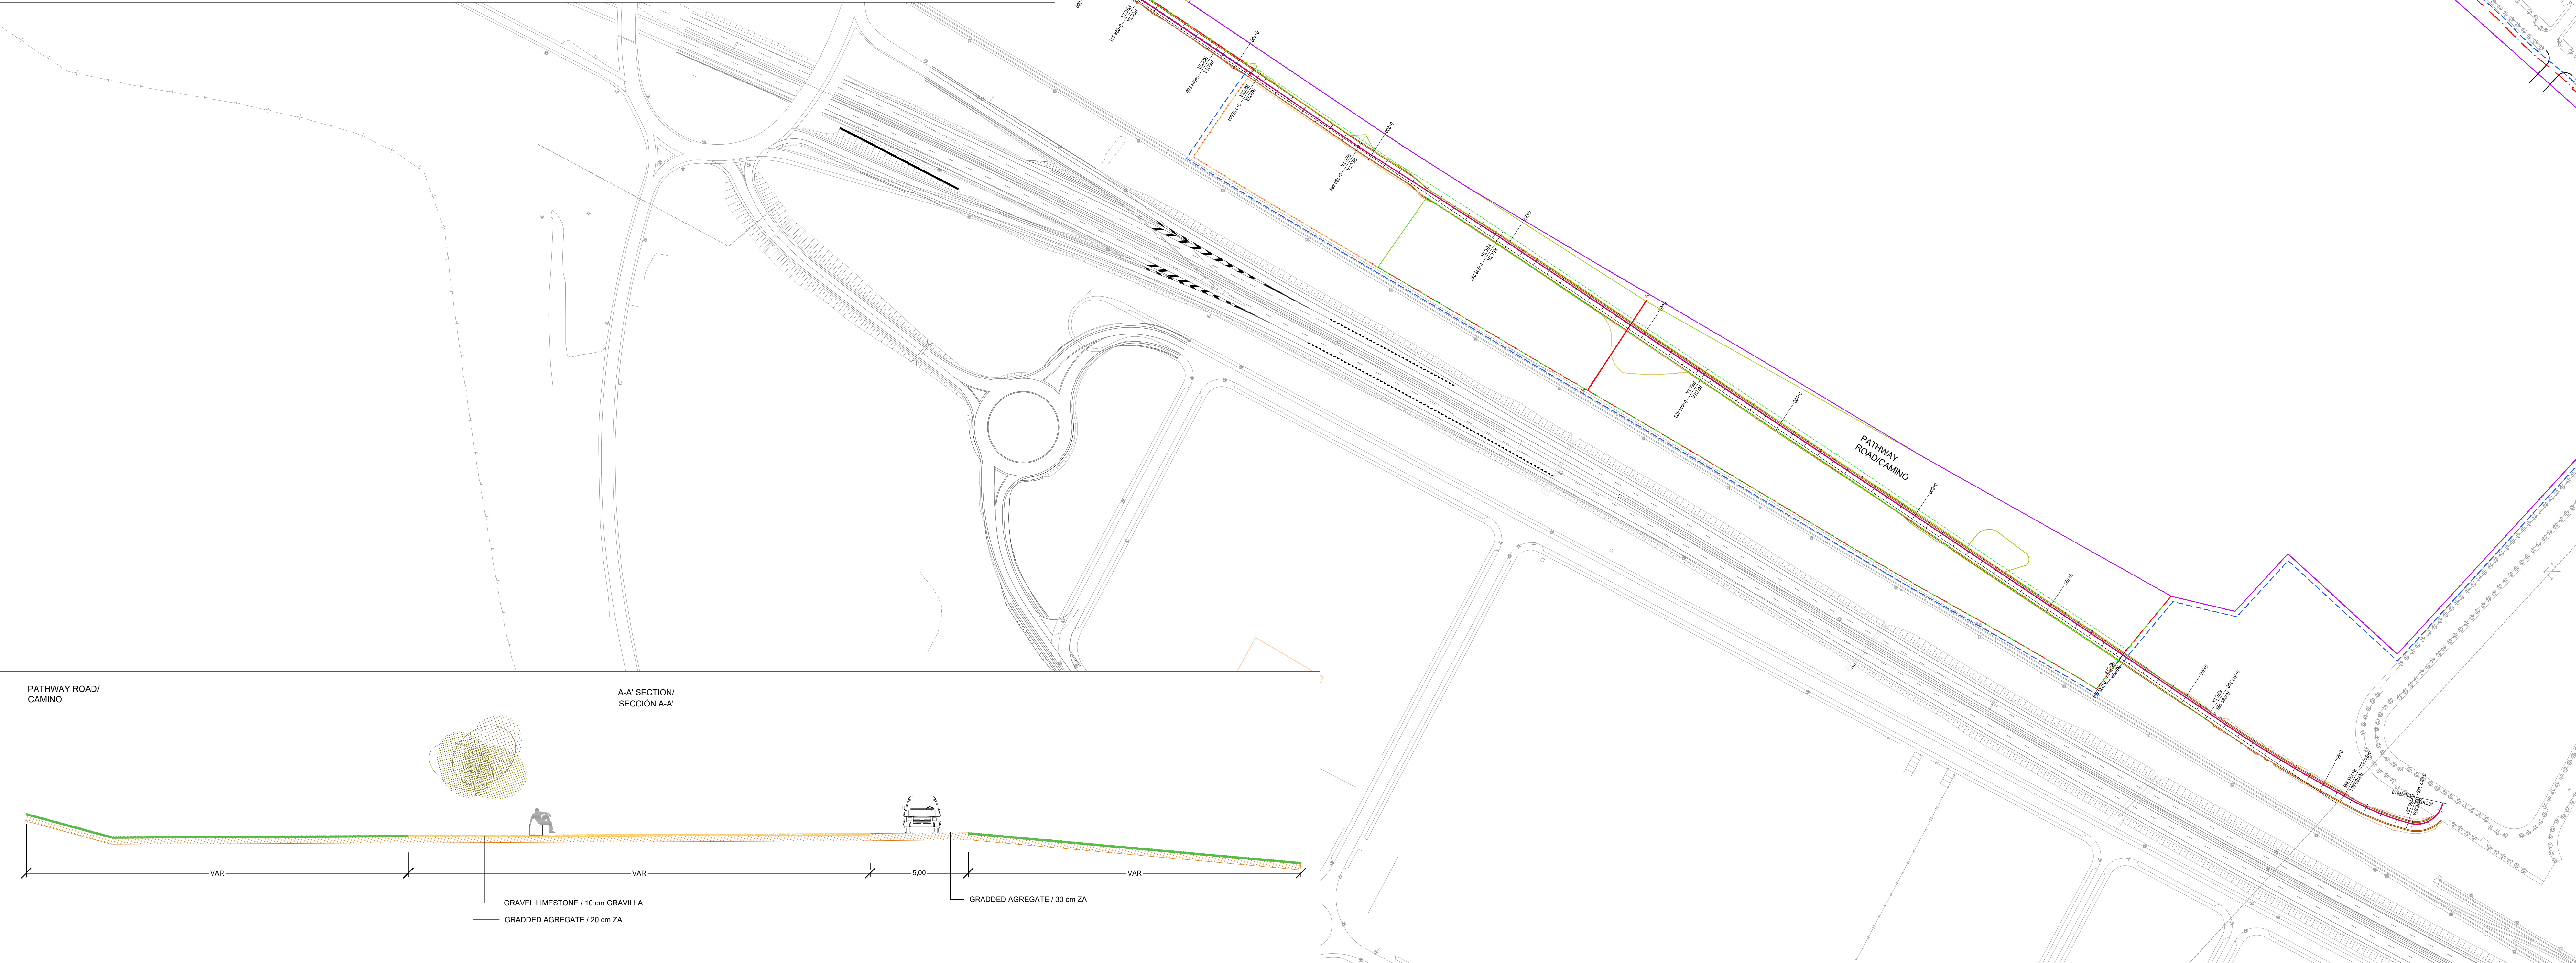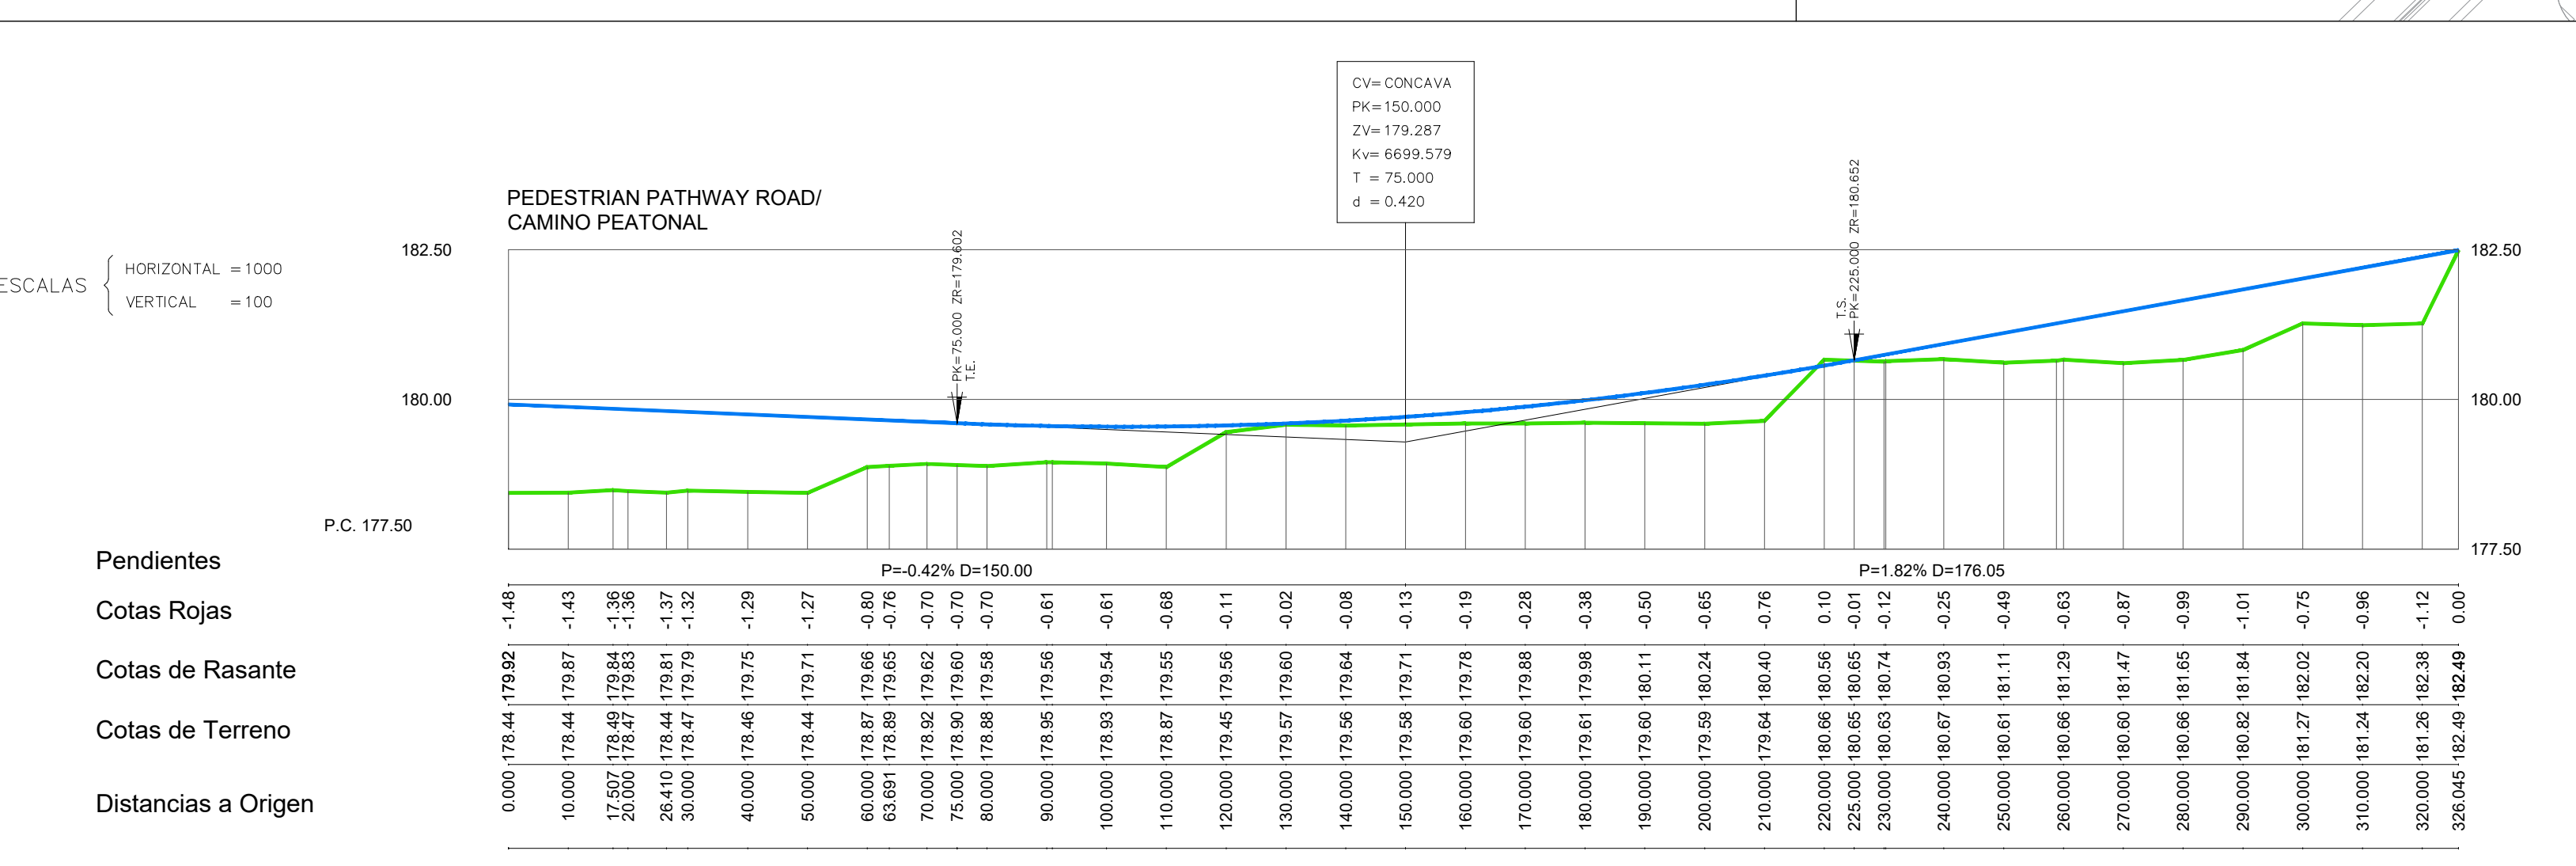

- ## Notes/Notas:
1. The proposed road layout represents the schematic design stage and is subject to change during the detailed design stage.  
El trazado propuesto de vias representa la fase de diseño inicial y podrá estar sometido a cambios en fases posteriores del proyecto.
  2. The road levels are indicative only and is subject to change during the and detailed design stage.  
Las cotas de viarios son indicativas y podrán estar sometidas a cambios en la fase de diseño de ejecución.
  3. Levels in meters  
Niveles en metros


Legend/Leyenda:

Site boundary  
Limite de parcela

PIGA Limit  
Limite PIGA

PP Limit  
Limite Plan Parcial

KEYPLAN

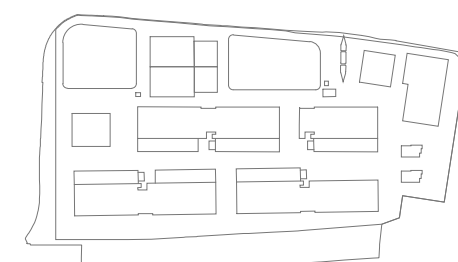

REV	DATE	DESCRIPTION	DRN	ENG	CHK	APP
0	31OCT2024	PROYECTO BASICO	SV	SV	RW	AC

CONFIDENTIAL ANY UNAUTHORIZED USE OR REPRODUCTION OF THIS DOCUMENT IN WHOLE OR  
IN PART IS PROHIBITED. DELETE THIS DOCUMENT IF YOU HAVE RECEIVED IT IN ERROR  
QUEDA PROHIBIDO CUALQUIER USO O REPRODUCCION TOTAL O PARCIAL DE NO AUTORIZADOS

ADSSSL  
ARUP INGENNUS  
www.arup.com www.ingenius.com

AUTHORS / AUTORES:

  
Susana Villar San Pio  
CICCP-16398

PROJECT / PROYECTO:

PLAN DE INTERÉS GENERAL DE ARAGÓN  
EXPANSIÓN REGIÓN AWS EN ARAGÓN  
TOMO V EL BURGO DE EBRO  
PROYECTO BÁSICO DE URBANIZACIÓN EXTERIOR  
DOCUMENTO DE APROBACIÓN INICIAL

TITLE: URBANISATION ROADS - LONG SECTIONS/  
VIARIOS DE LA URBANIZACIÓN - LONGITUDINALES

SHEET NO: C-00620

FILE NO:	BDE-ARP-98-XX-DR-C-00620		
PAPER SIZE:	100-10	SCALE:	1:1500
		REV:	0

PRINT IN COLOUR





Legend/Leyenda:

Cálculo de Volumen (m)

Cut/Desmonte


- 0.00 - 0.92
- 0.92 - 1.84
- 1.84 - 2.76
- 2.76 - 3.67
- 3.67 - 4.59

Fill/Terraplen

- 0.00 - 0.29
- 0.29 - 0.58
- 0.58 - 0.87
- 0.87 - 1.17
- 1.17 - 1.46

	Volumenes (m³)
Cut	871.465
Fill	3155.426
Difference	-2283.961

KEY/PLAN:

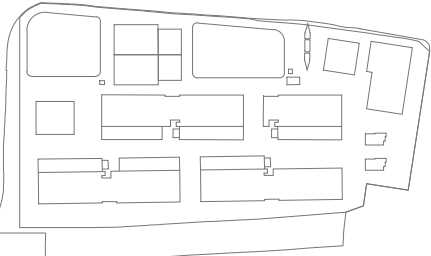

REV	DATE	DESCRIPTION	DRN	ENG	CHK	APP
0	31/07/2024	PROYECTO BASICO	SV	SV	RW	AC

CONFIDENTIAL. ANY UNAUTHORIZED USE OR REPRODUCTION OF THIS DOCUMENT IN WHOLE OR IN PART IS PROHIBITED. DELITE: THIS DOCUMENT IF YOU HAVE RECEIVED IT IN ERROR. QUEDA PROHIBIDO CUALQUIER USO O REPRODUCCION TOTAL O PARCIAL DE NO AUTORIZADOS DE ESTE DOCUMENTO. BORRSE ESTE DOCUMENTO SI LO HA RECIBIDO POR ERROR.

ADSSSL

**ARUP**  
www.arup.com

**INGENNUS**  
www.ingennus.com

AUTHORS / AUTORES:

*[Signature]*  
Sergio Villar San Pe  
CICOP: 16388

PROJECT / PROYECTO:

PLAN DE INTERÉS GENERAL DE ARAGÓN  
EXPANSIÓN REGIÓN AWS EN ARAGÓN  
TOMO V EL BURG DE EBRO  
PROYECTO BÁSICO DE URBANIZACIÓN EXTERIOR  
DOCUMENTO DE APROBACIÓN INICIAL

TITLE:

URBANISATION EARTHWORKS/  
URBANIZACIÓN MOVIMIENTO DE TIERRAS

SHEET NO:

C-00630

FILE NO:

BDE-APP-98-XX-DR-C-00630


PAPER SIZE: ISO A0

SCALE: 1:1500

REV: 0

PRINT IN COLOUR



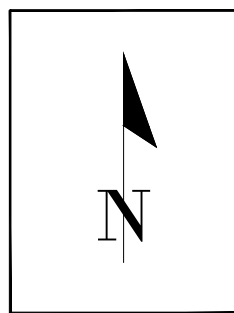

Notes / Notas:

1. The proposed utilities layout represents the schematic design stage and is subject to change during the detailed design stage.  
La distribución en planta de los servicios propuestos representa la fase de diseño inicial y podrá estar sometida a cambios en fases posteriores del proyecto.


Legend/ Leyenda:

- Site boundary  
Límite de parcela
- PIGA Limit  
Límite PIGA
- PP Limit  
Límite Plan Parcial
- Proposed foul water  
Red propuesta de saneamiento  
PVC2315
- Proposed water main  
Red propuesta de abastecimiento PE8110
- Industrial water  
Red propuesta de agua industrial

POTABLE WATER CONNECTION/  
CONEXIÓN AGUA POTABLE

FOUL WATER CONNECTION/  
CONEXIÓN AGUAS RESIDUALES

KEYPLAN:

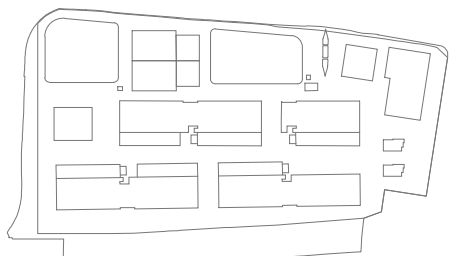

REV	DATE	DESCRIPTION	DRN1	ENG1	CHK1	APP
0	31/07/2024	PROYECTO BÁSICO	SV	SV	RW	AC

CONFIDENTIAL. ANY UNAUTHORIZED USE OR REPRODUCTION OF THIS DOCUMENT IN WHOLE OR IN PART IS PROHIBITED. DELITE THIS DOCUMENT IF YOU HAVE RECEIVED IT IN ERROR.  
QUEDA PROHIBIDO CUALQUIER USO O REPRODUCCIÓN TOTAL O PARCIAL DE NO AUTORIZADOS DE ESTE DOCUMENTO. BORRE ESTE DOCUMENTO SI LO HA RECIBIDO POR ERROR.

ADSSSL  
**ARUP** **INGENNUS**  
www.arup.com www.ingennus.com

AUTHORS / AUTORES:

*Signature*  
Susana Villar San Pedro  
CICOP: 16358

PROJECT / PROYECTO:  
PLAN DE INTERÉS GENERAL DE ARAGÓN  
EXPANSIÓN REGIÓN AWS EN ARAGÓN  
TOMO V EL BURGO DE EBRO  
PROYECTO BÁSICO DE URBANIZACIÓN EXTERIOR  
DOCUMENTO DE APROBACIÓN INICIAL

TITLE:  
URBANISATION GENERAL UTILITY SERVICES LAYOUT/  
URBANIZACIÓN PLANTA GENERAL DE ACOMETIDAS

SHEET NO: C-10050

FILE NO: BDE-APP-98-XX-DR-C-10050

PAPER SIZE: ISO A0 SCALE: 1:1500 REV: 0

PRINT IN COLOUR